


【ヨド断熱パネル ファインパネル Hyper 厚み25mm 横張り 標準納め図面リスト】

	図	面 名	図面番号	最終日付	備考
1	かん合部詳細図		YFP25Y001	2025.10.1	
2	腰部詳細図		YFP25Y071	2025.10.1	
3		見切縁仕上	YFP25Y081	2025.10.1	
4	出隅部詳細図	シーリング仕上	YFP25Y082	2025.10.1	
5		出隅直角パネル	YFP25Y086	2025.10.1	
6	入隅部詳細図	見切縁仕上	YFP25Y091	2025.10.1	
7	八阵印品和区	シーリング仕上	YFP25Y092	2025.10.1	
8	サッシ部詳細図	見切縁仕上	YFP25Y101	2025.10.1	
9	リック部計神凶	シーリング仕上	YFP25Y102	2025.10.1	
10	縦目地部詳細図	ハット目地仕上	YFP25Y111	2025.10.1	
11	秋日 地印 品 本 区	シーリング仕上	YFP25Y112	2025.10.1	
12		アルミ笠木割付あり	YFP25Y121	2025.10.1	
13	笠木部詳細図	アルミ笠木割付なし	YFP25Y122	2025.10.1	
14		板金笠木	YFP25Y123	2025.10.1	
15	民担职会学细网	軒先部	YFP25Y151	2025.10.1	
16	屋根取合詳細図	ケラバ部	YFP25Y152	2025.10.1	
17	換気口部参考図	角型	YFP25Y171	2025.10.1	
18	授以口即参与囚	丸型	YFP25Y172	2025.10.1	
19		ハット目地仕上	YFP25Y181	2025.10.1	
20	竪樋支持部参考図	シール目地	YFP25Y182	2025.10.1	
21		貫通	YFP25Y183	2025.10.1	
22					
23					
24					
25					
26					
27					
28					
29					
30					
31					
32					
33					
<備	 老〉		•		


<備 考>

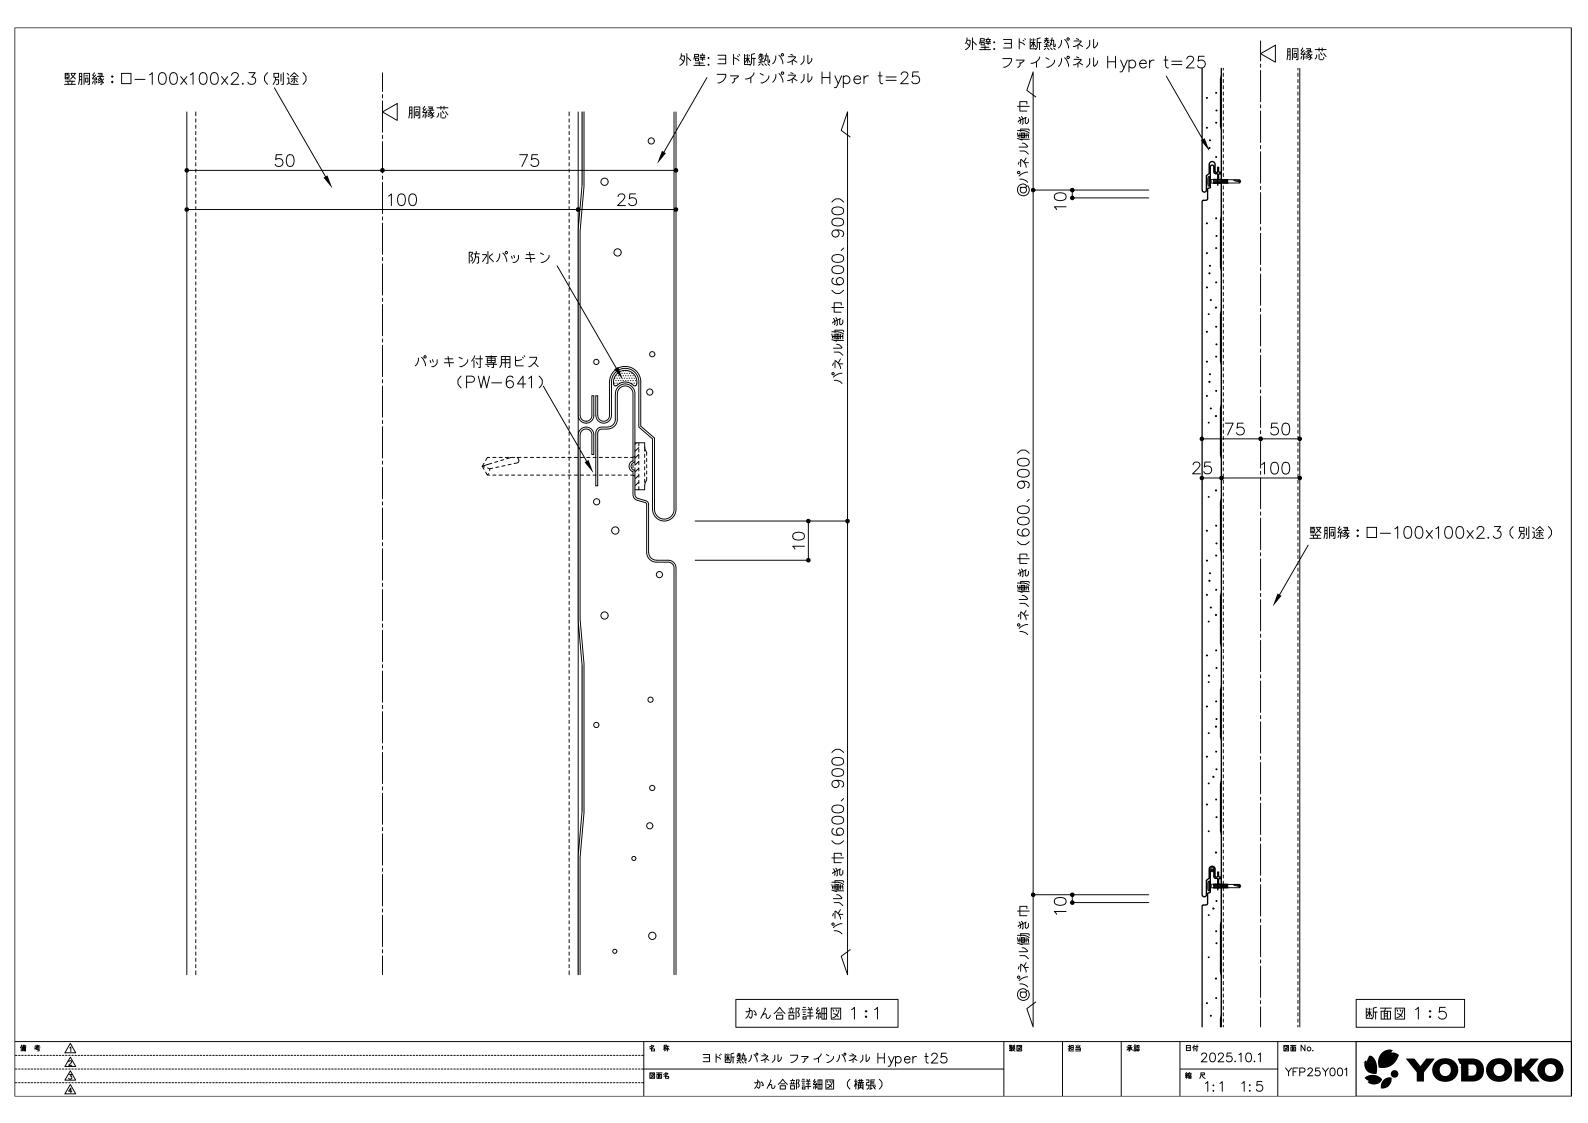


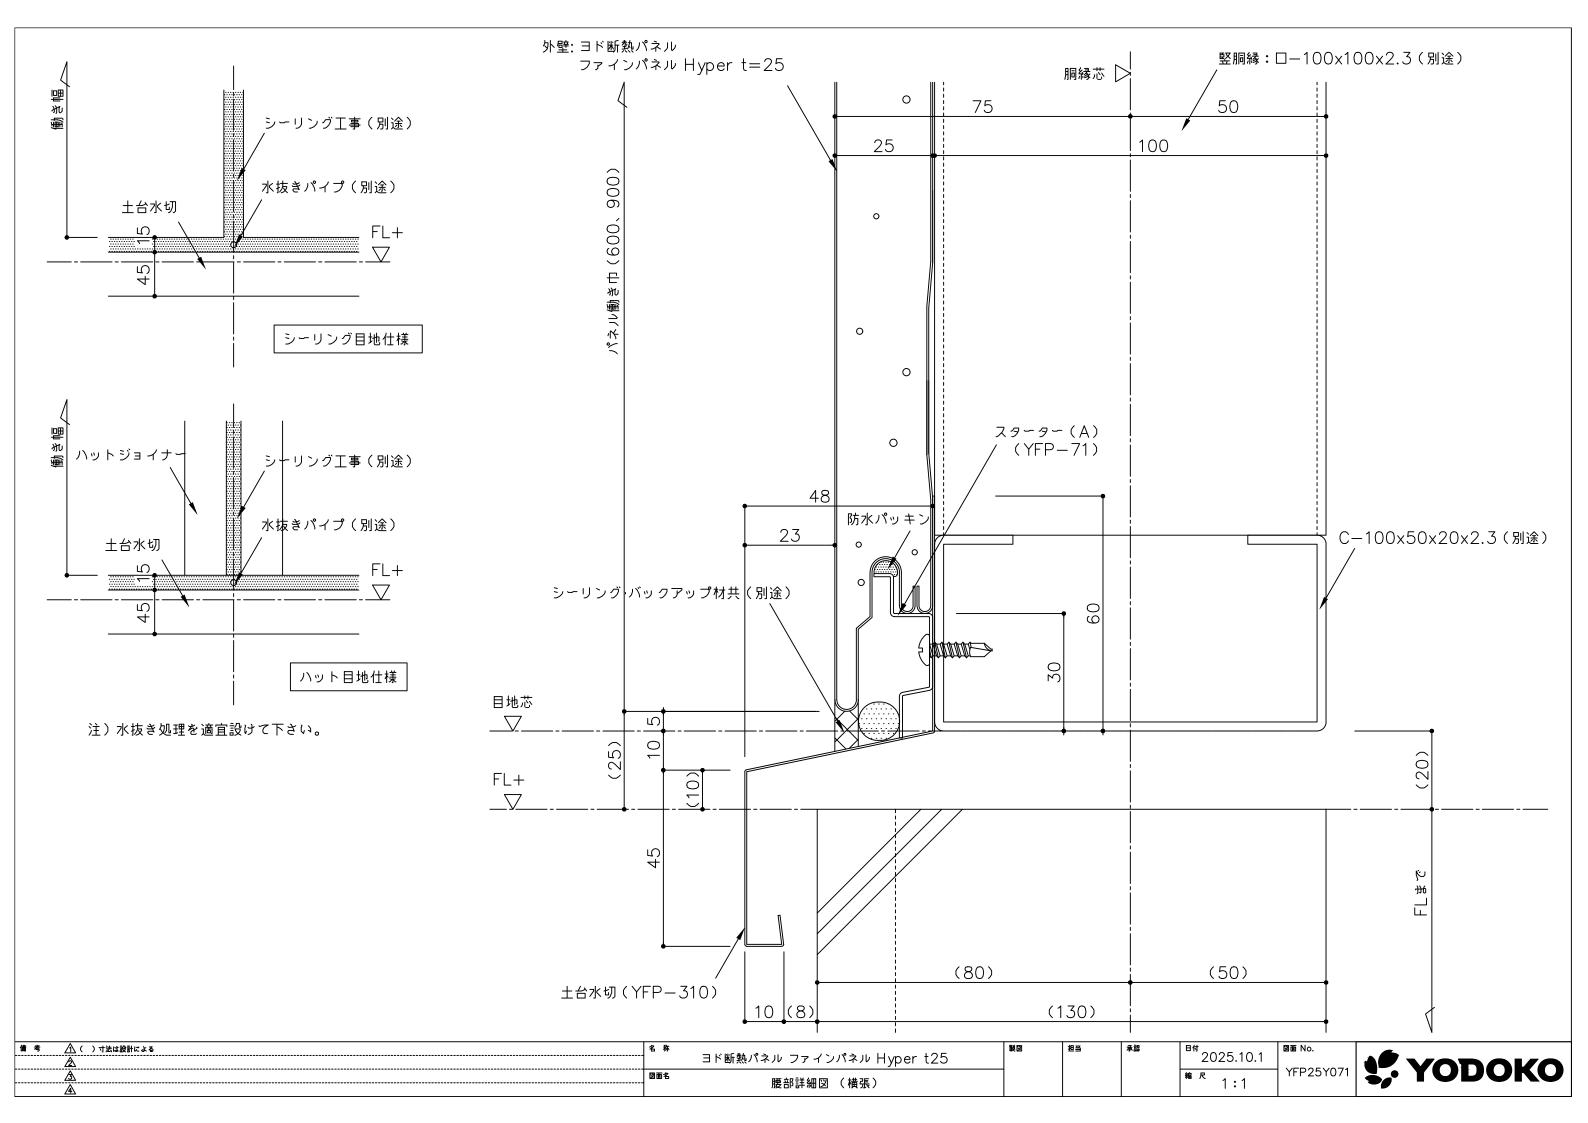

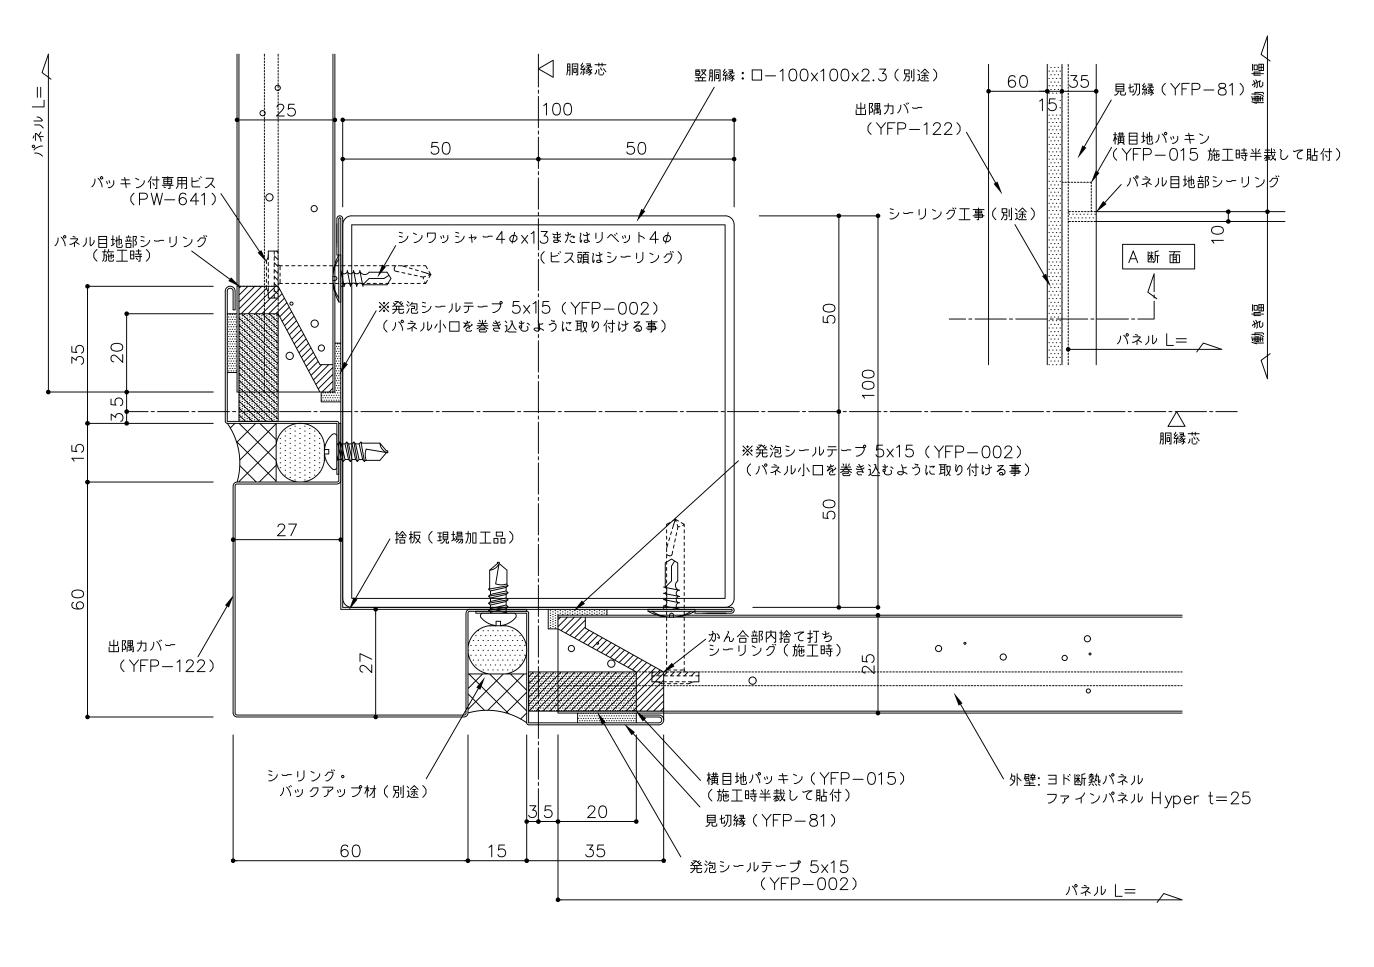





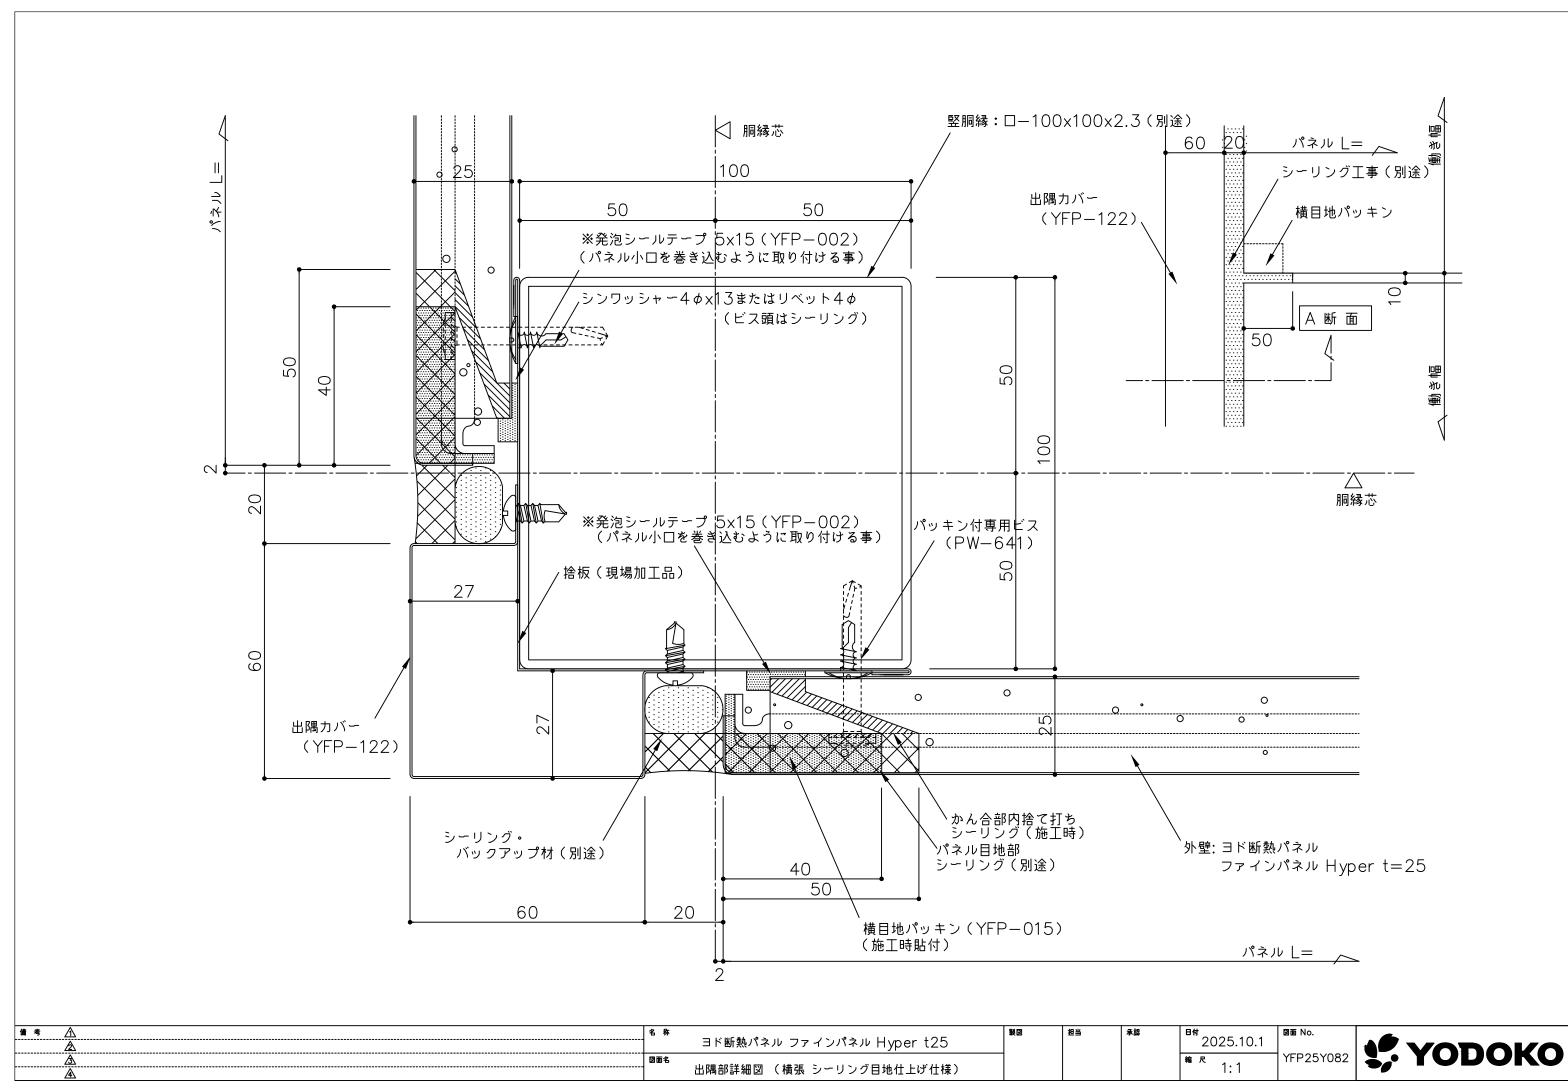


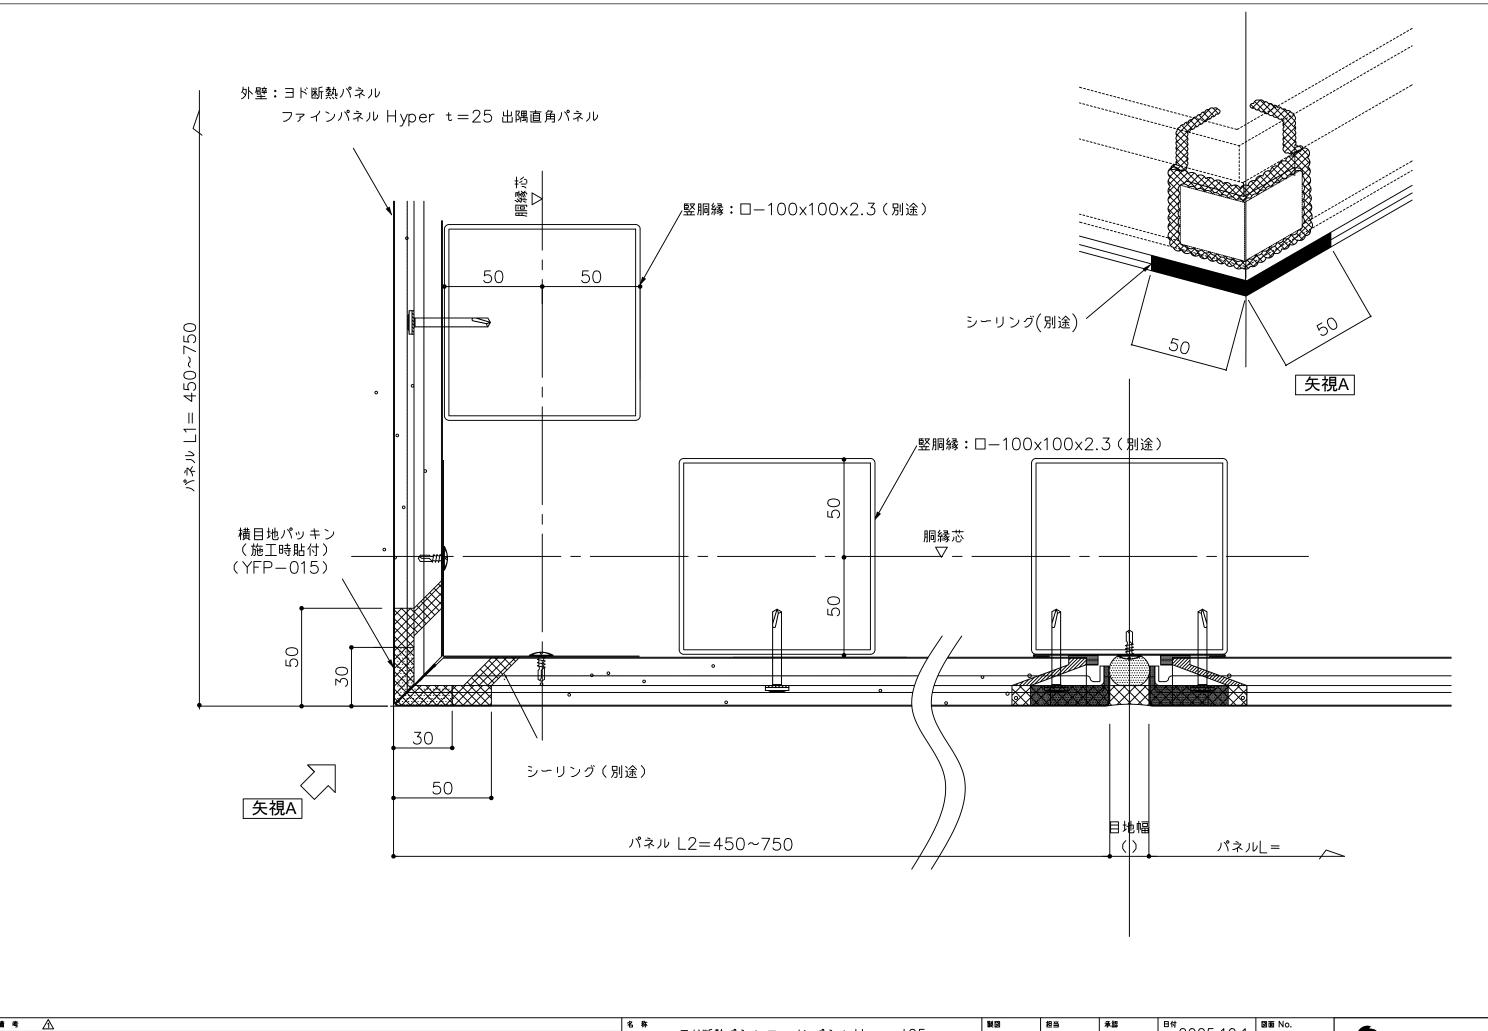



備考 <u> </u>	名称	ョド断熱パネル ファインパネル Hyper t25	担当	承認	B付 2025.10.1 図面 No.	YODOKO
<u>A</u>	図面名	出隅部詳細図 (横張 出隅直角パネル)			编 R YFP25Y086	S, YODOKO

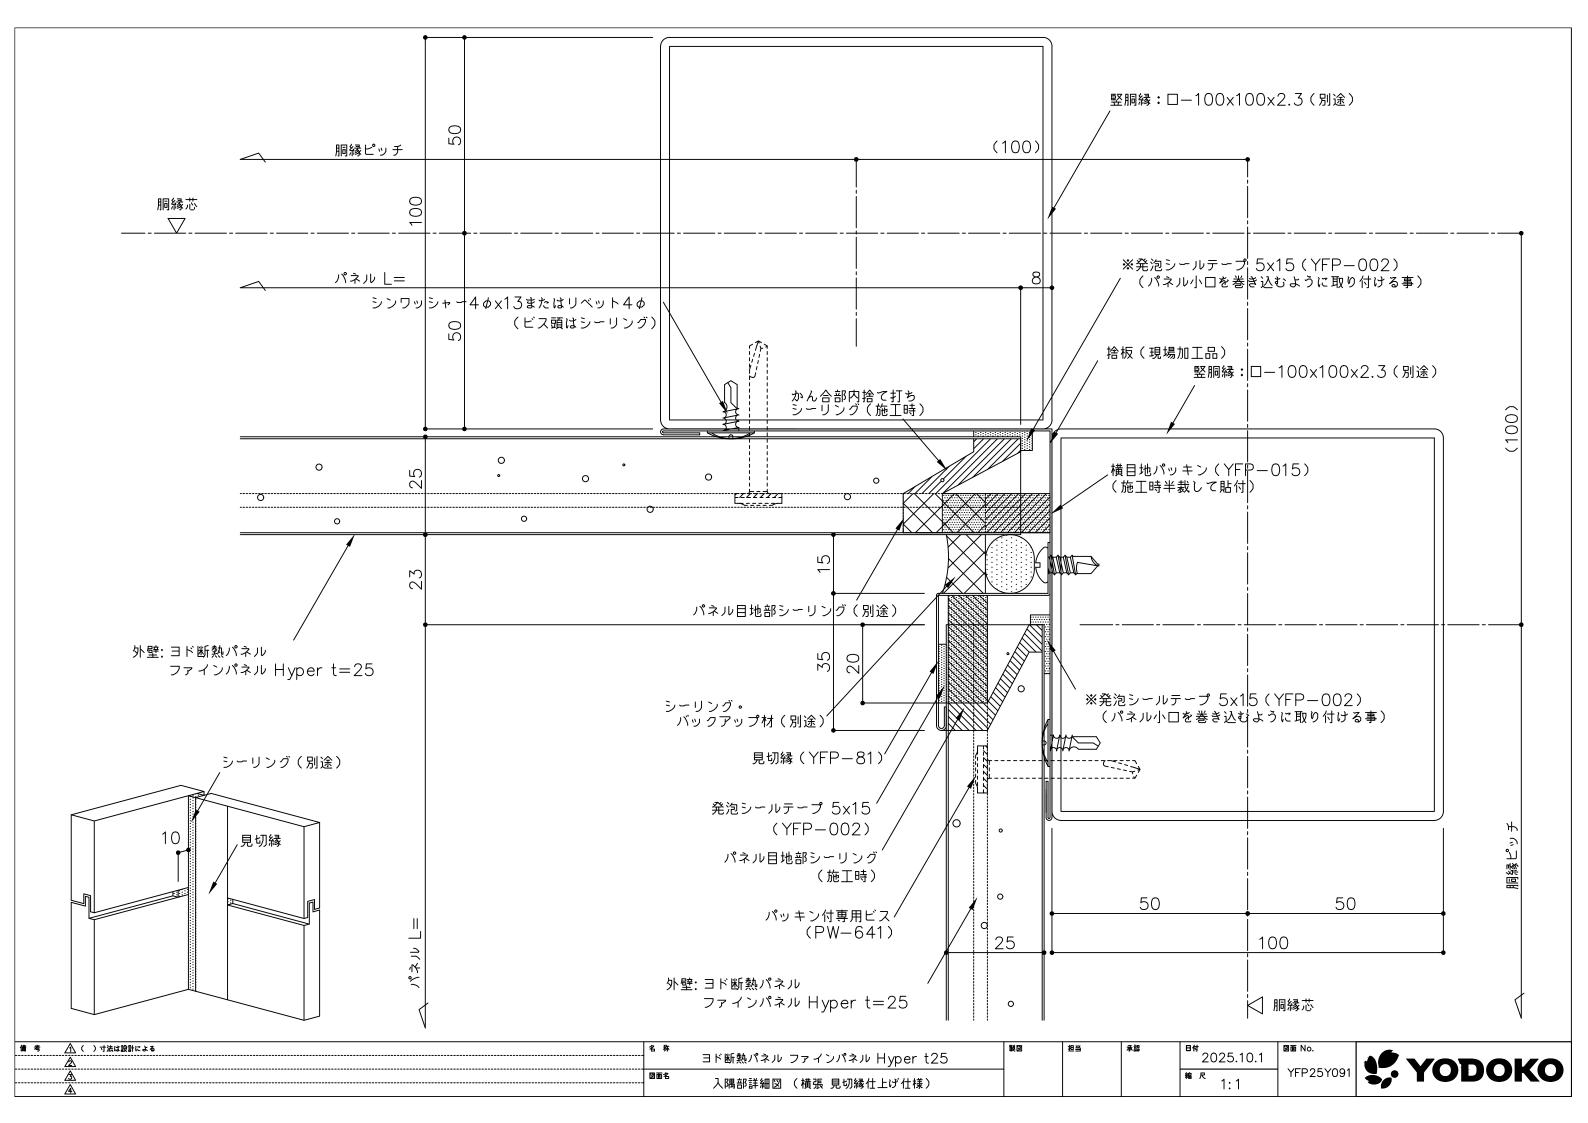


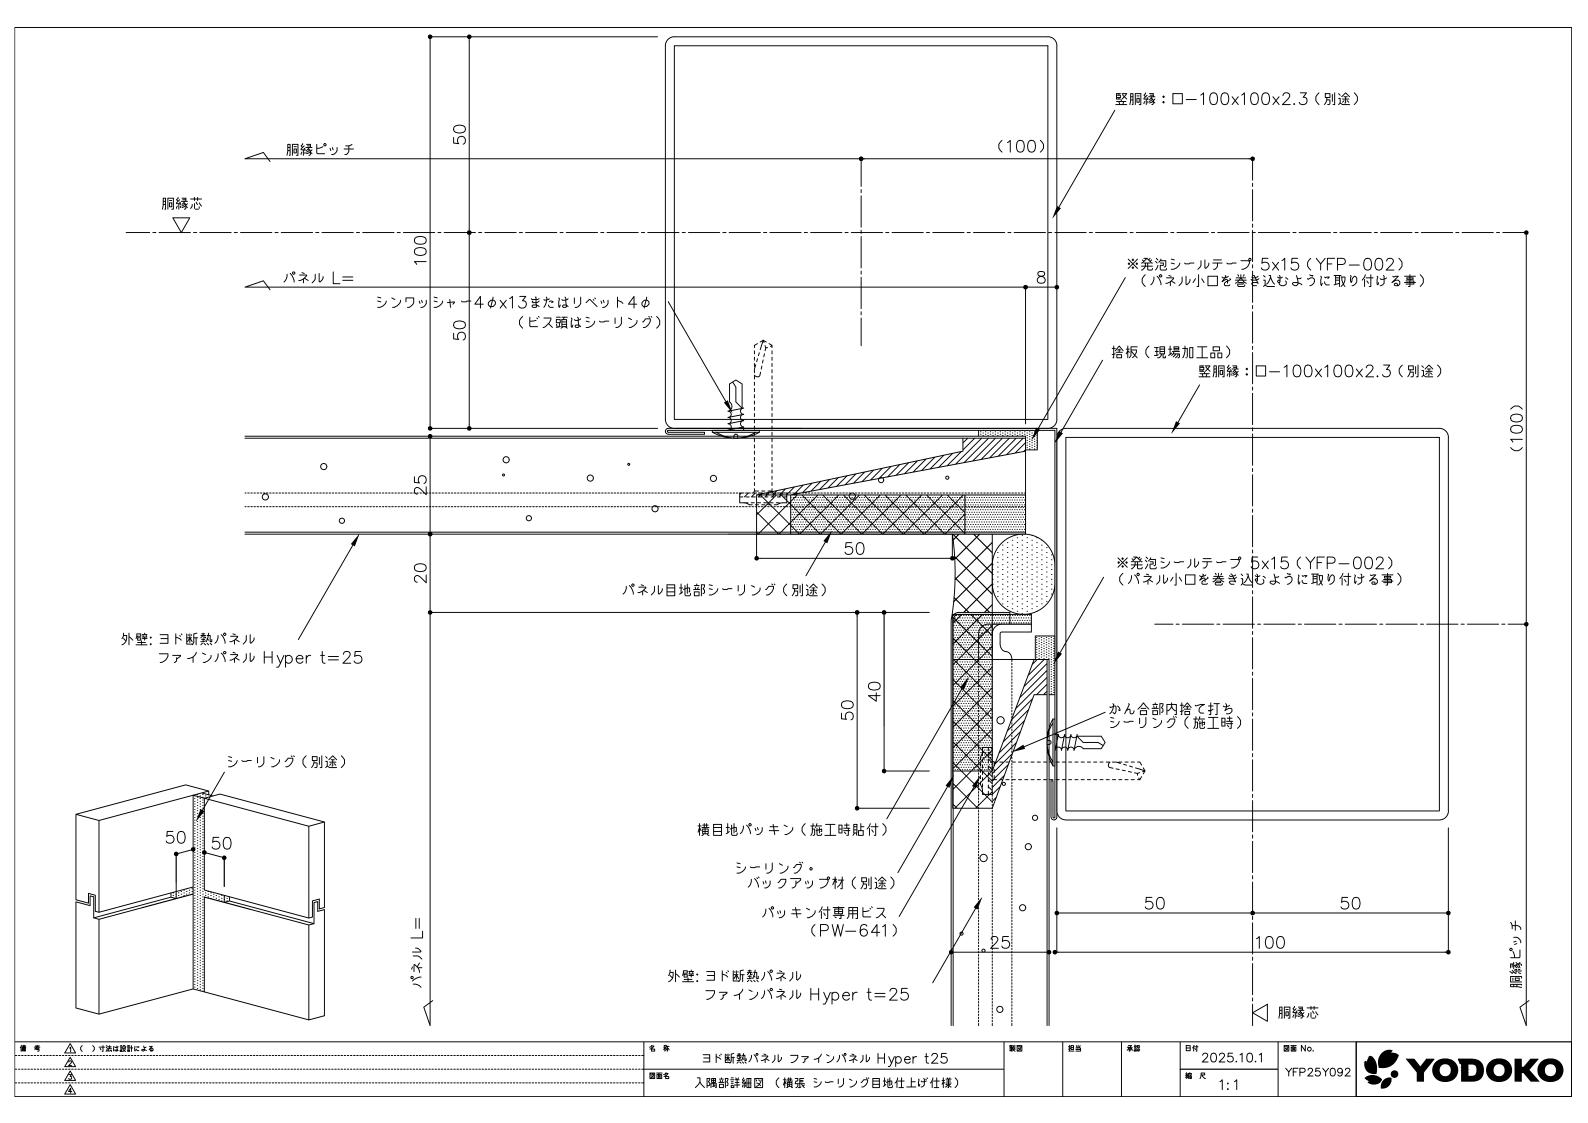


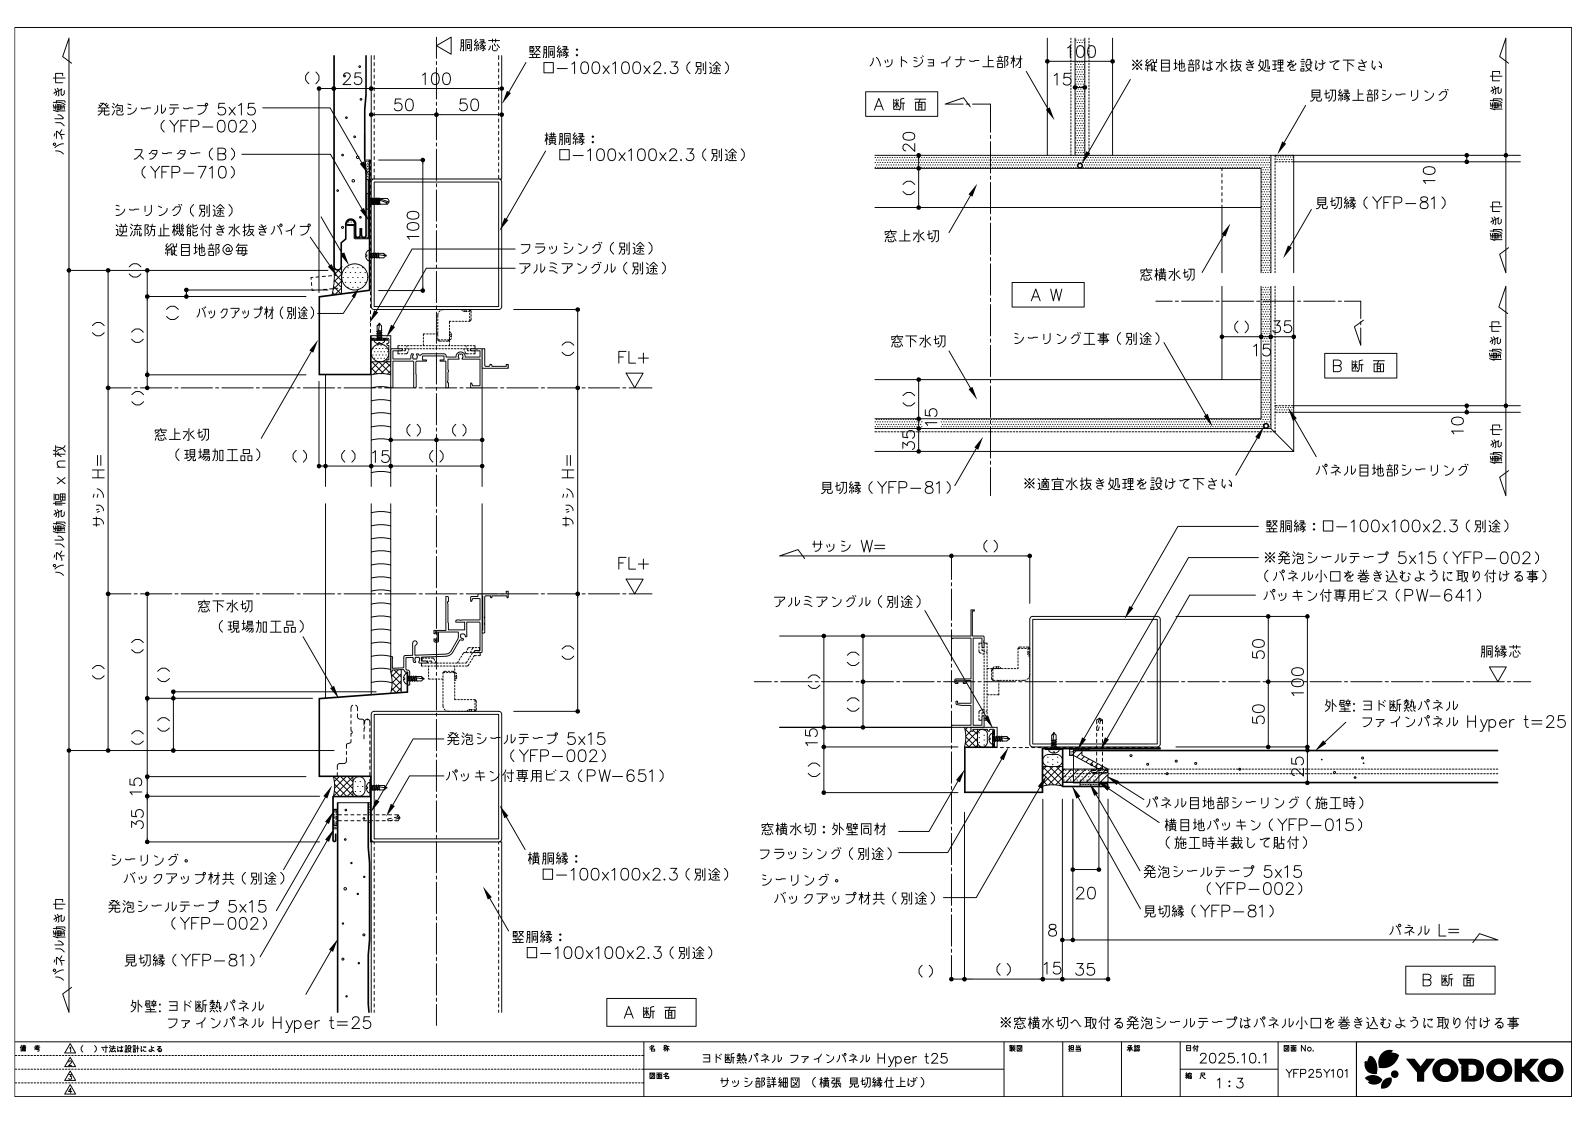


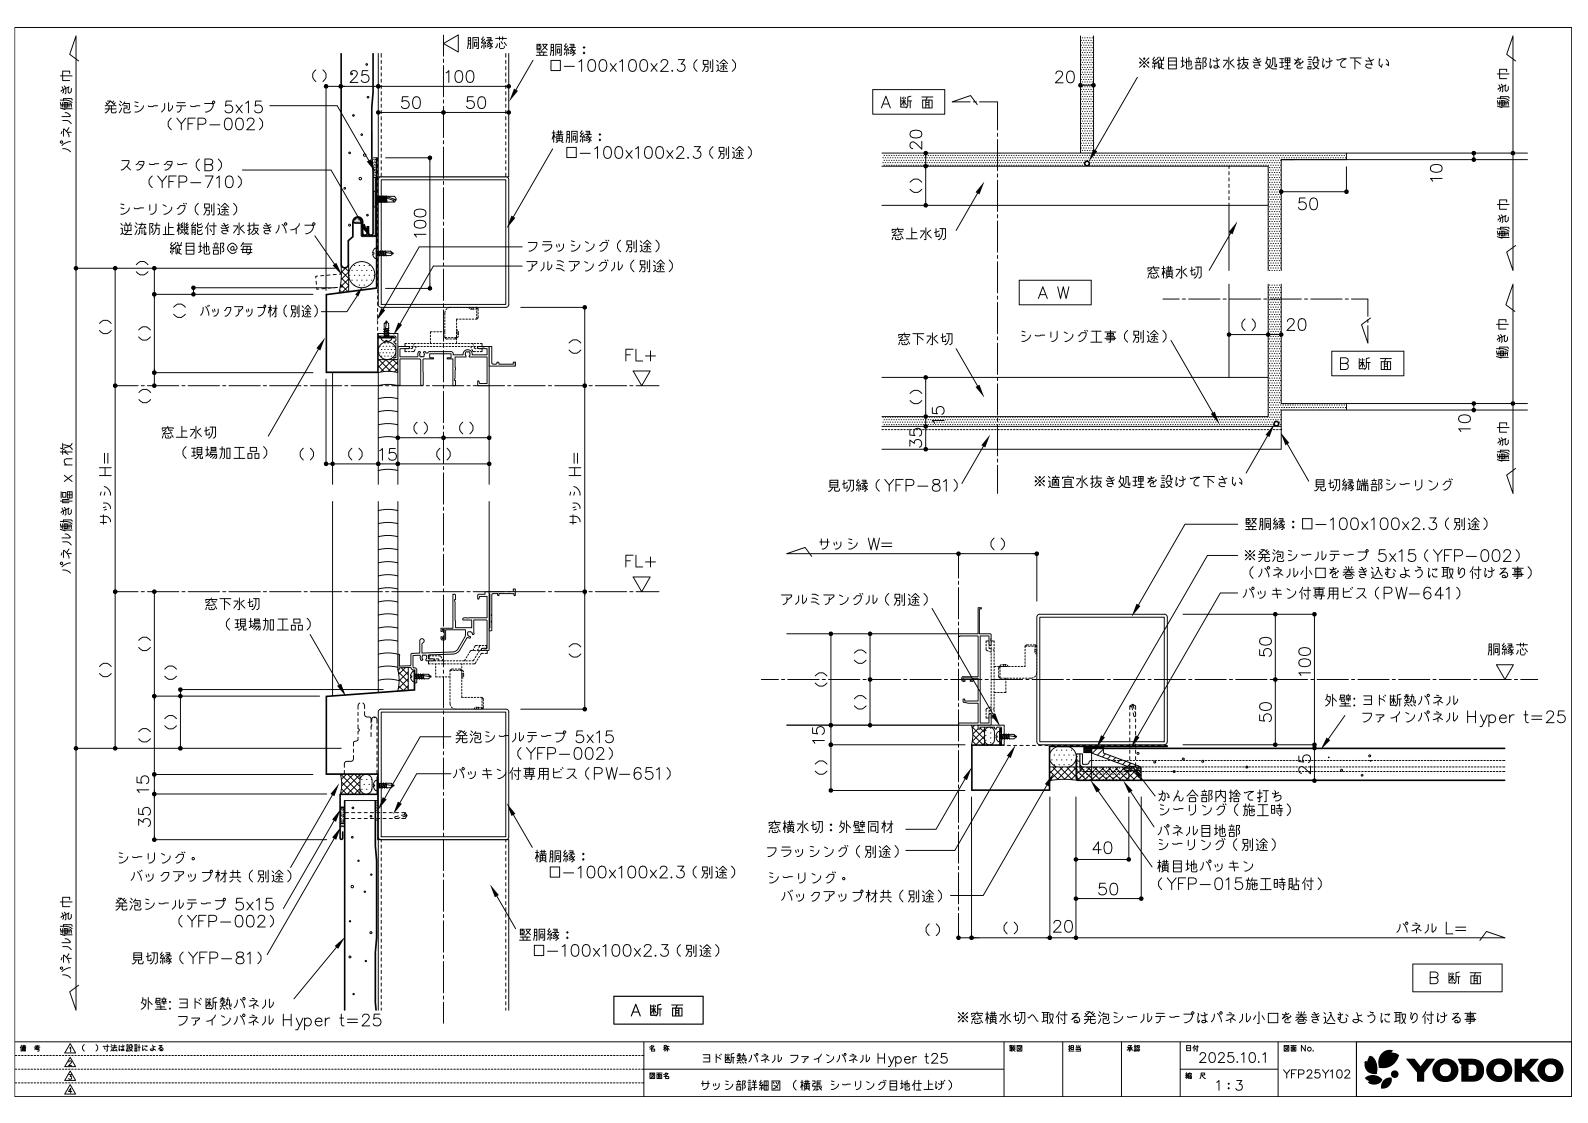


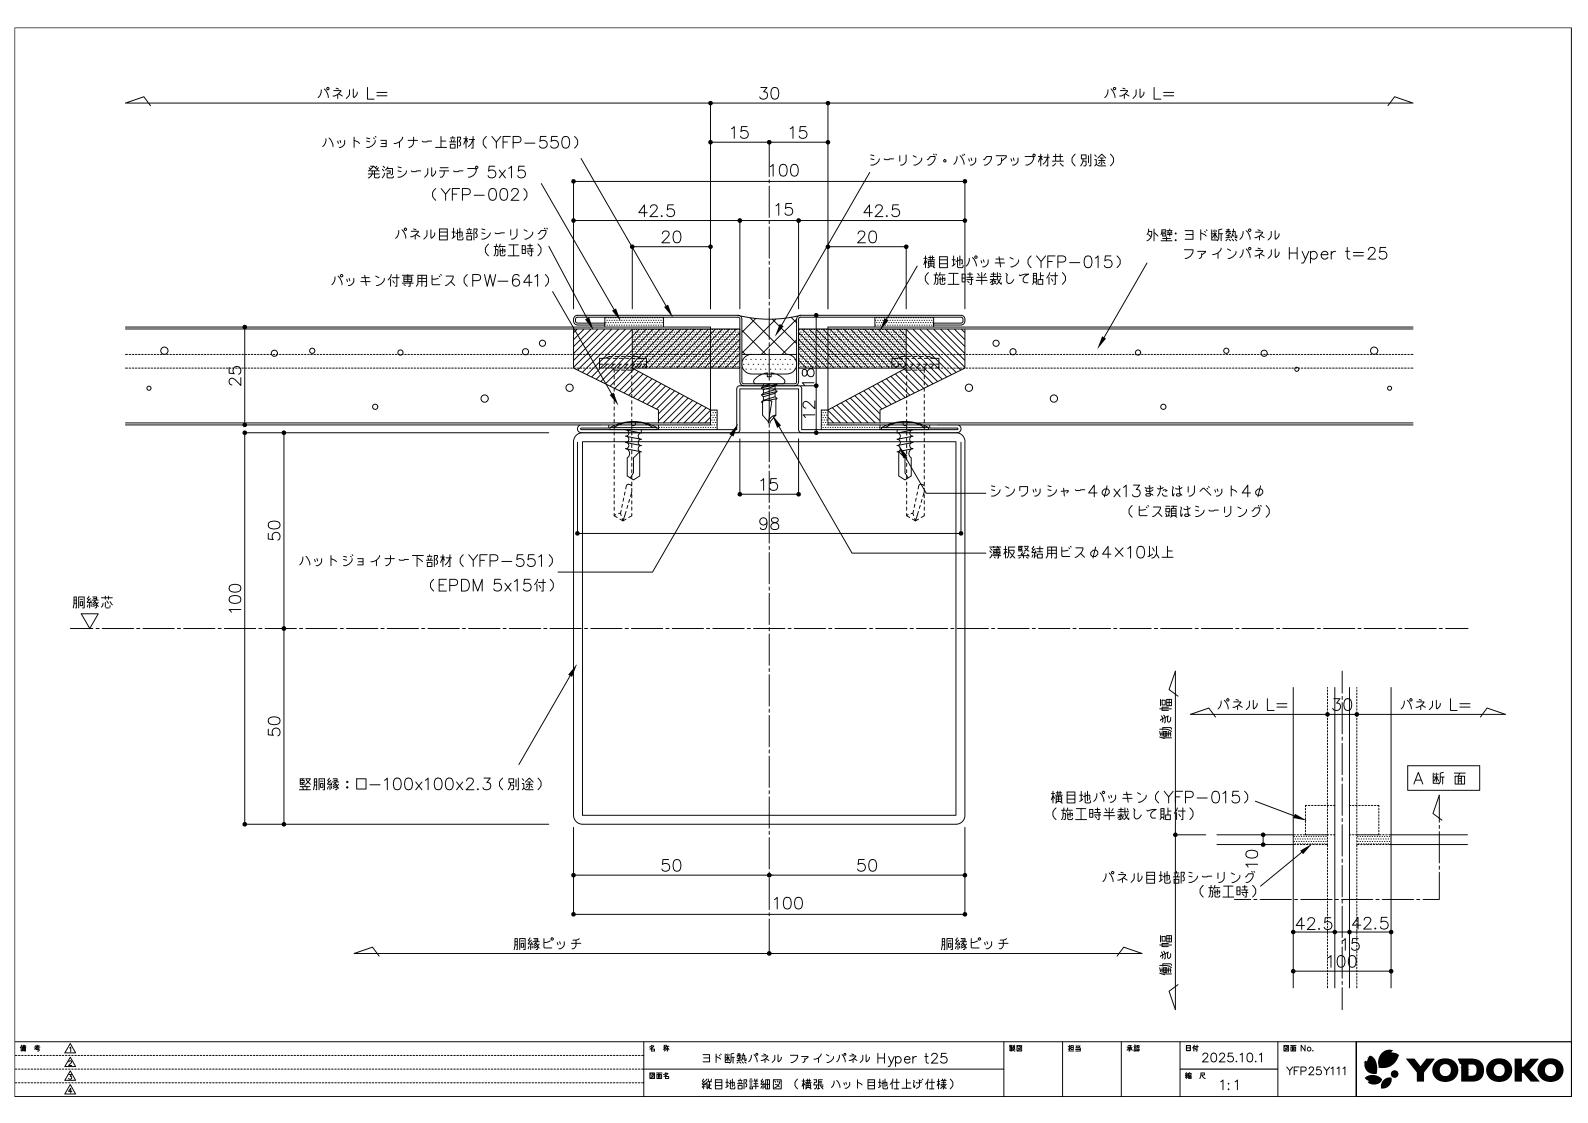


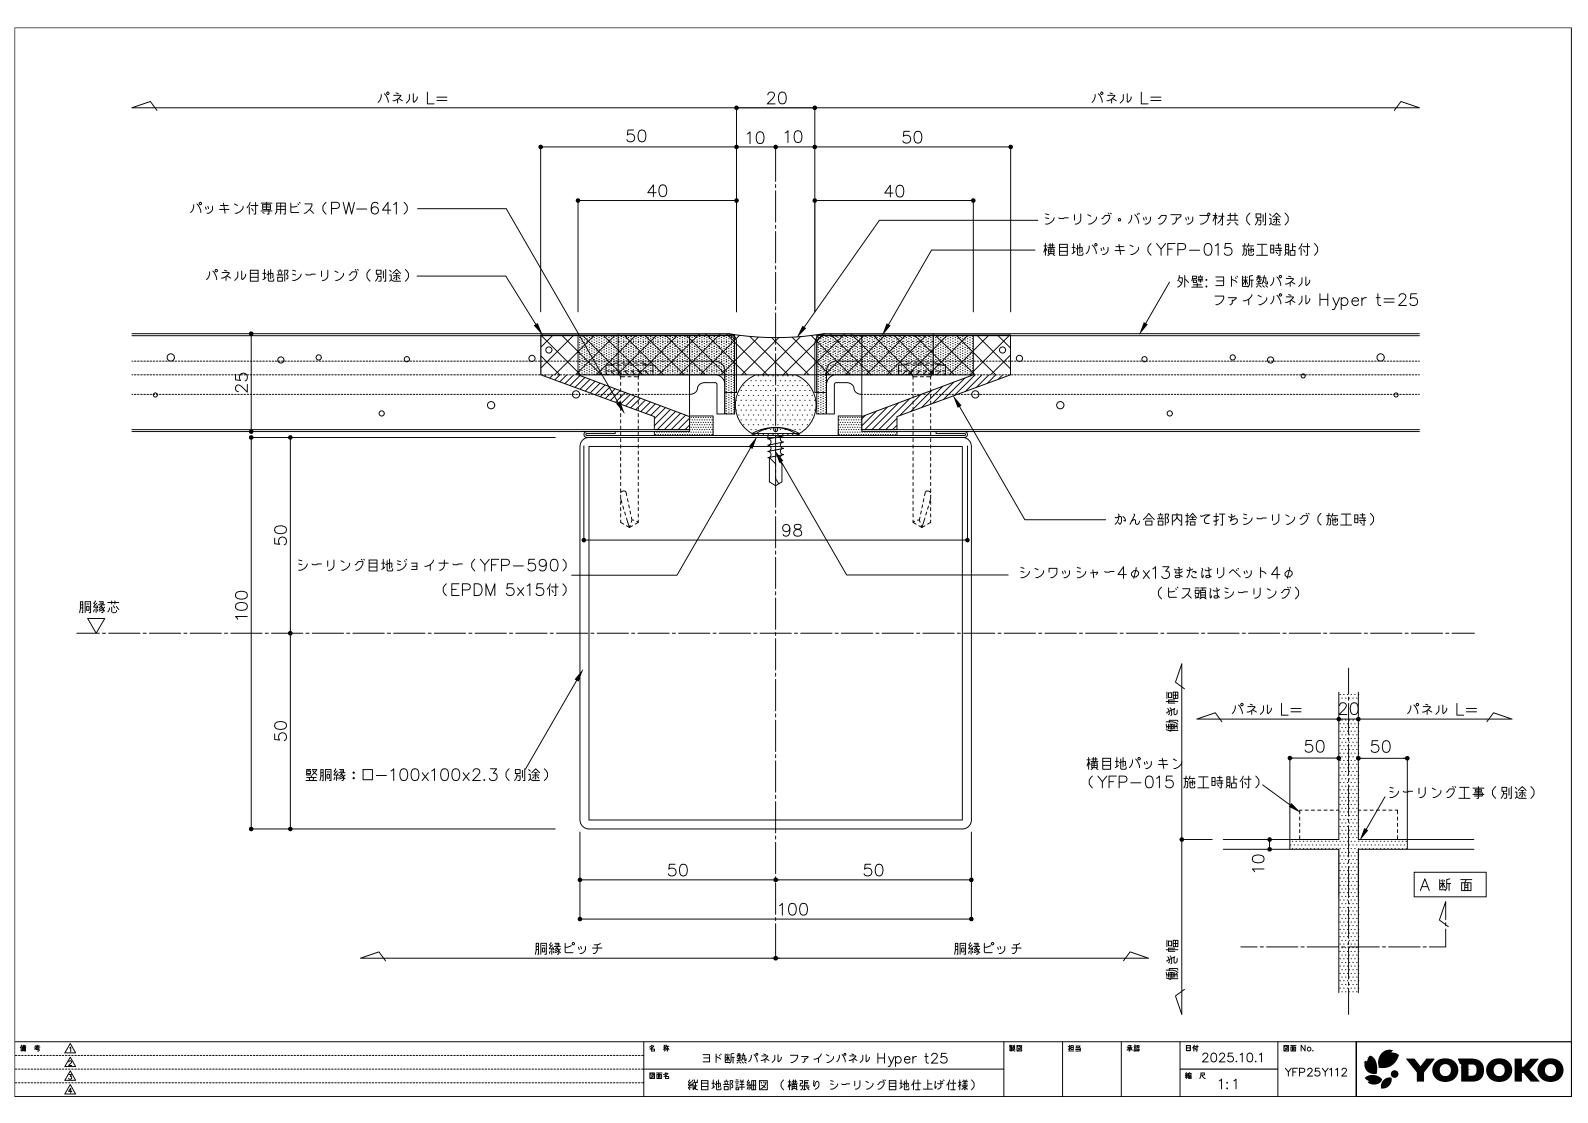


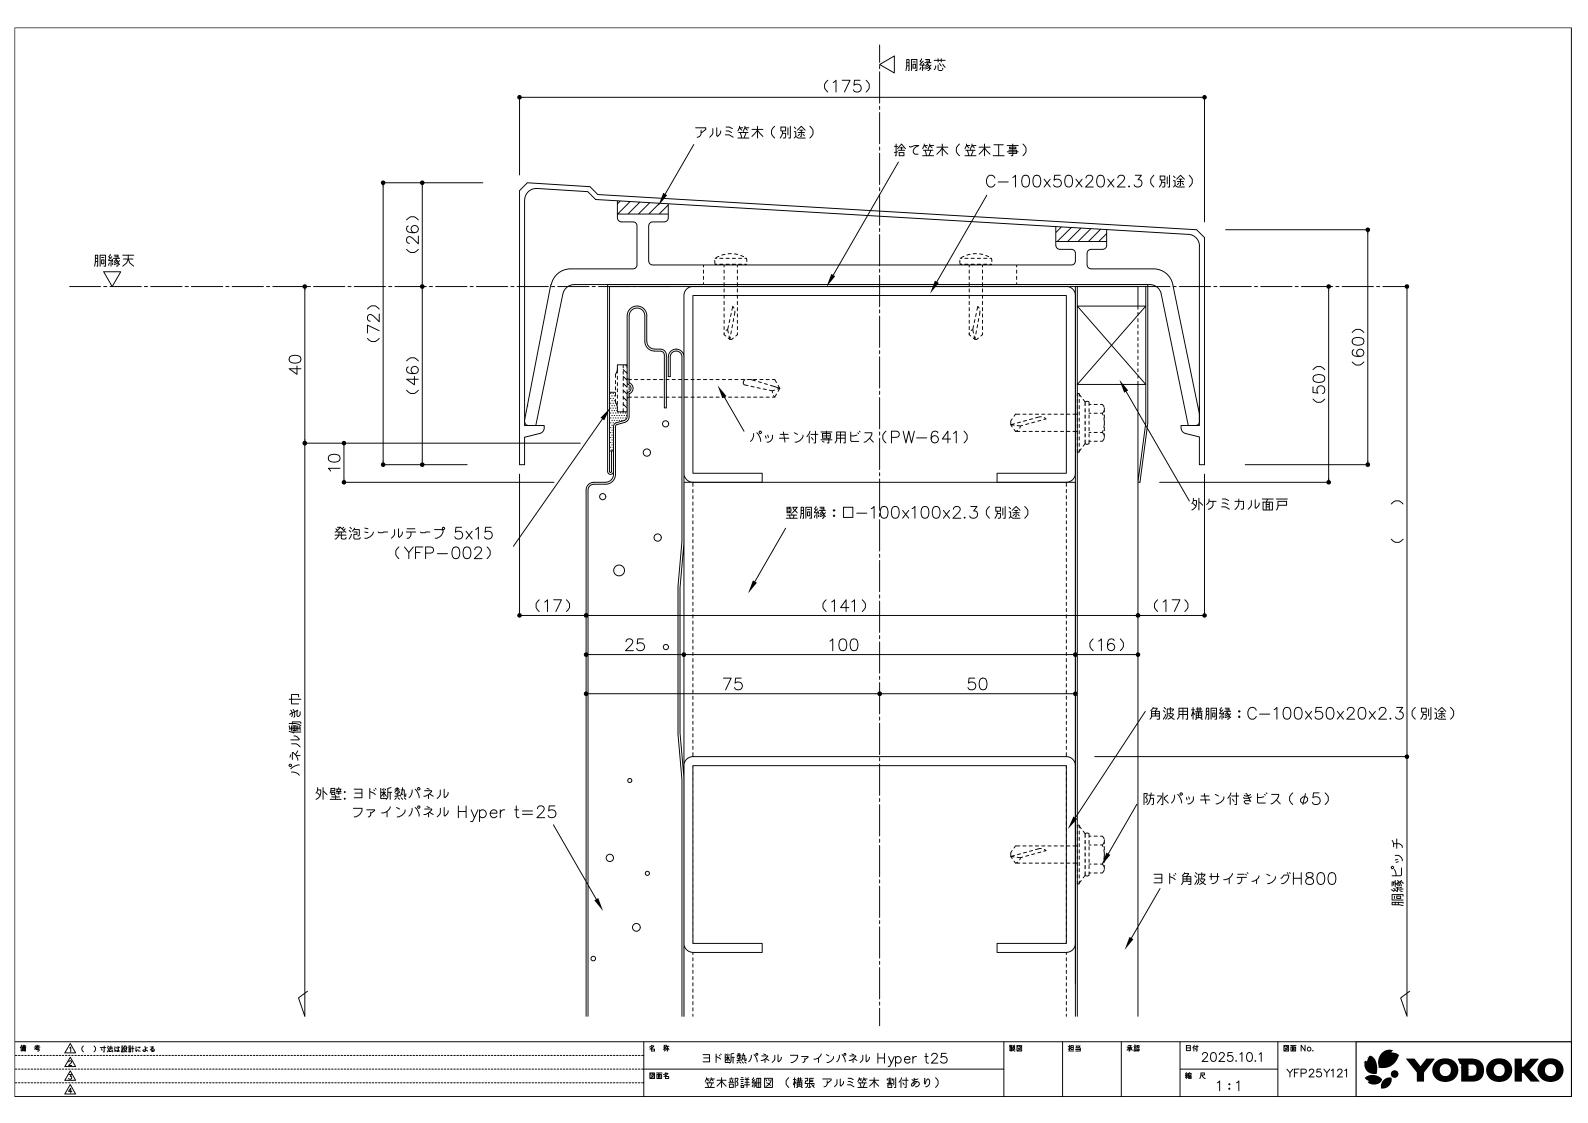


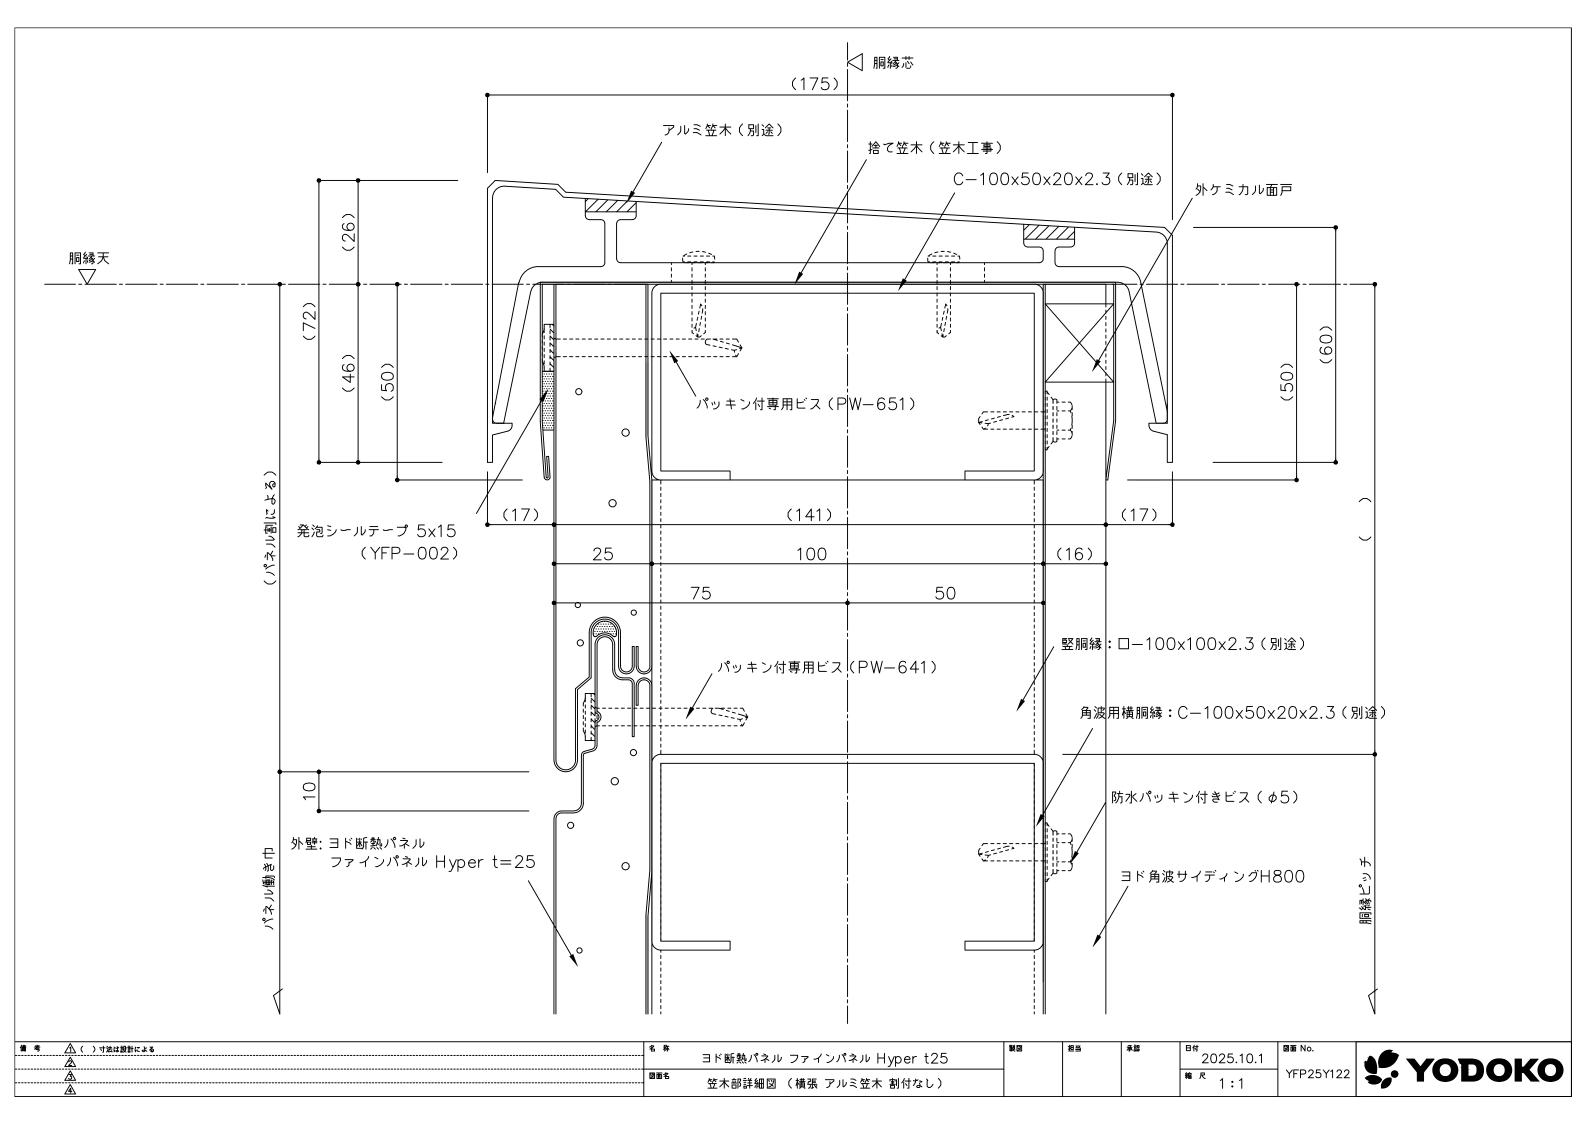


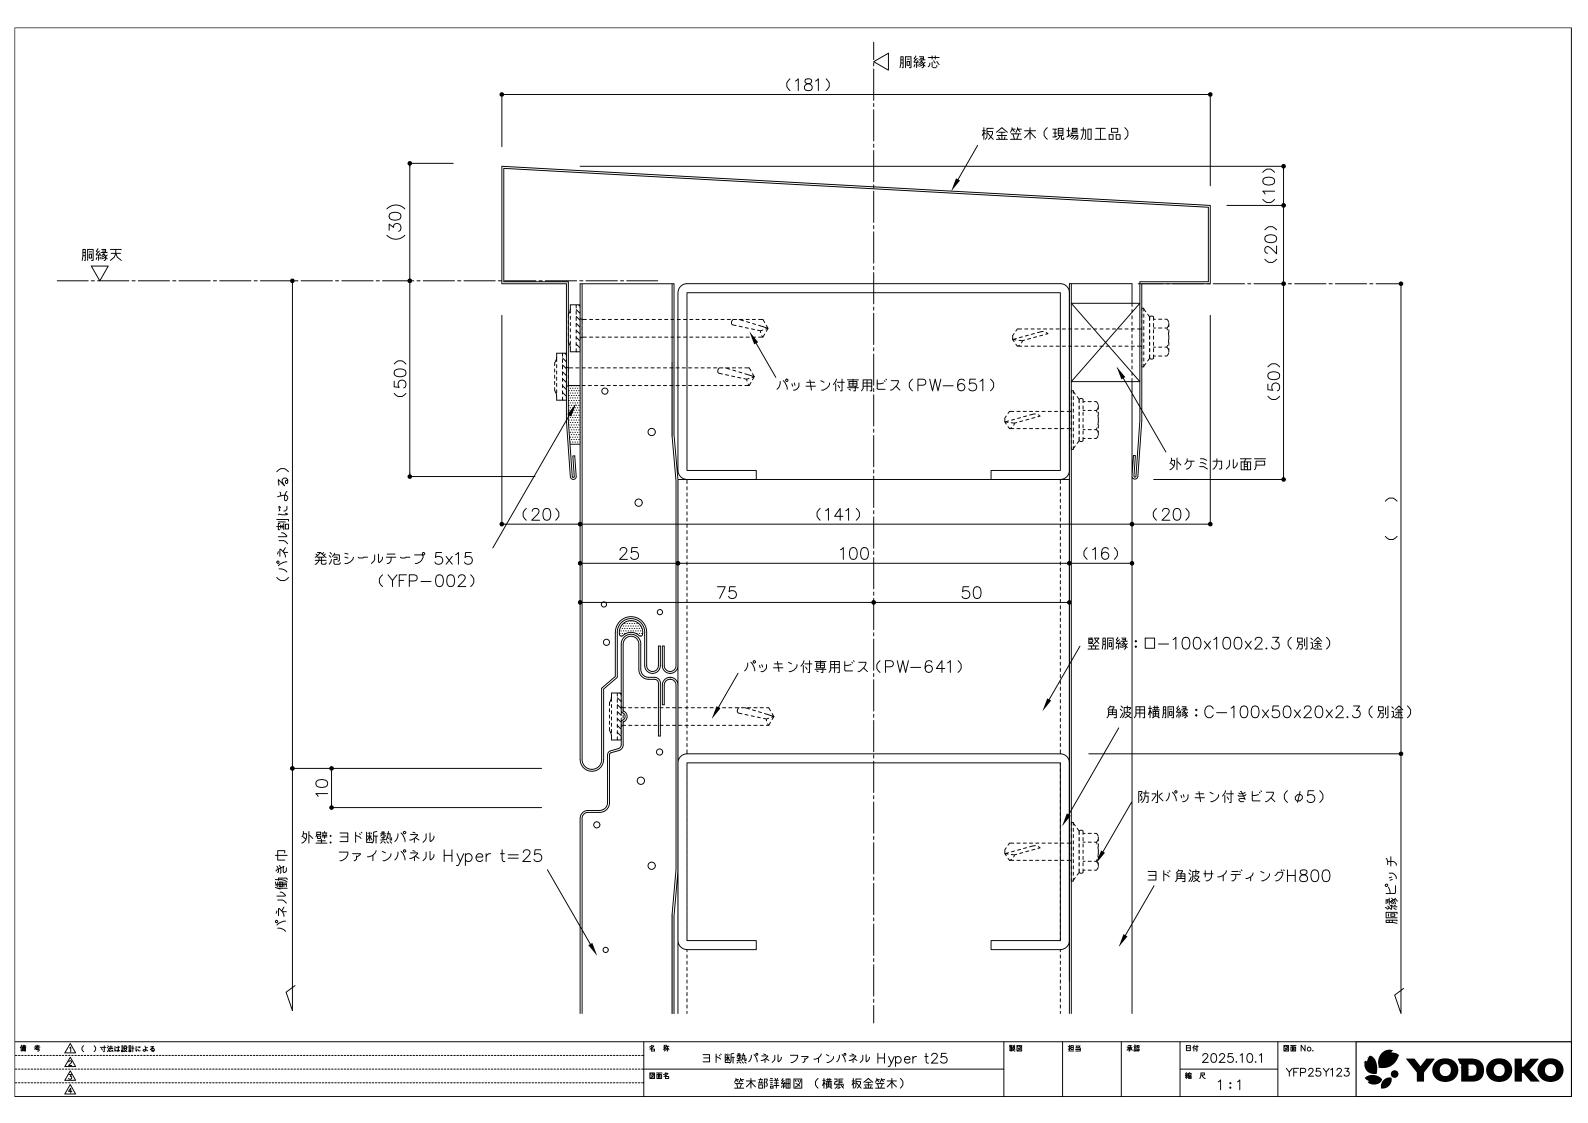


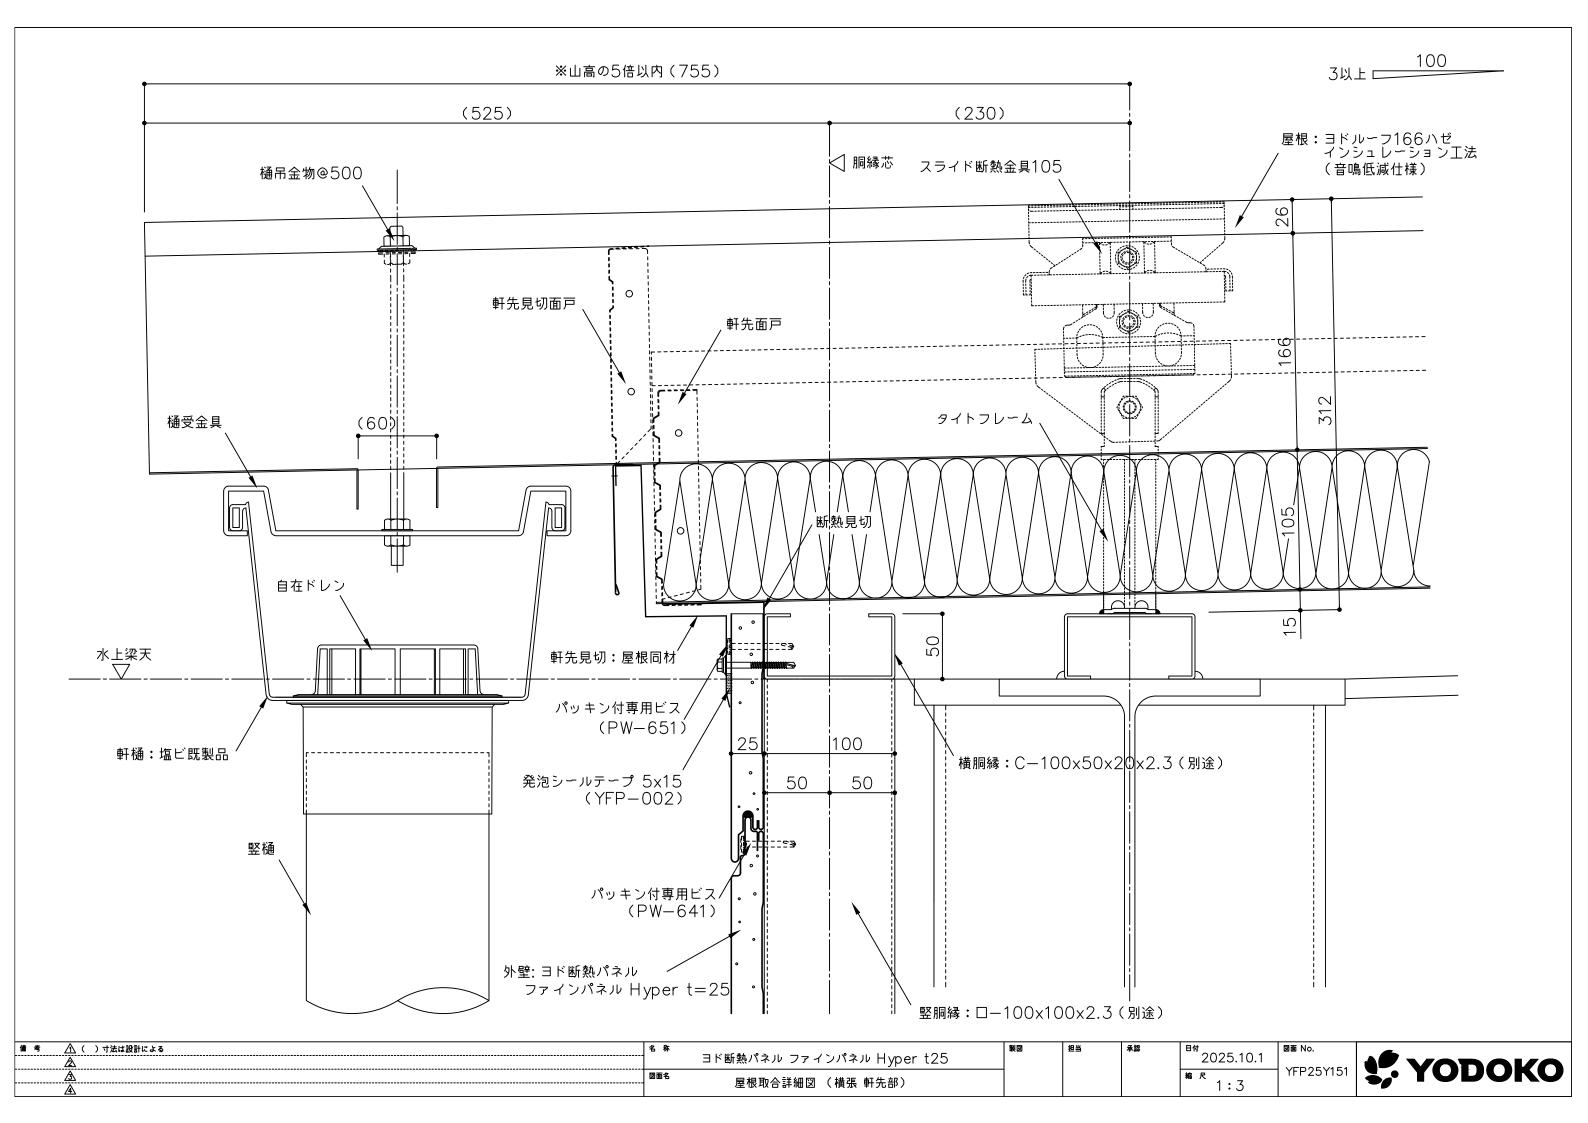

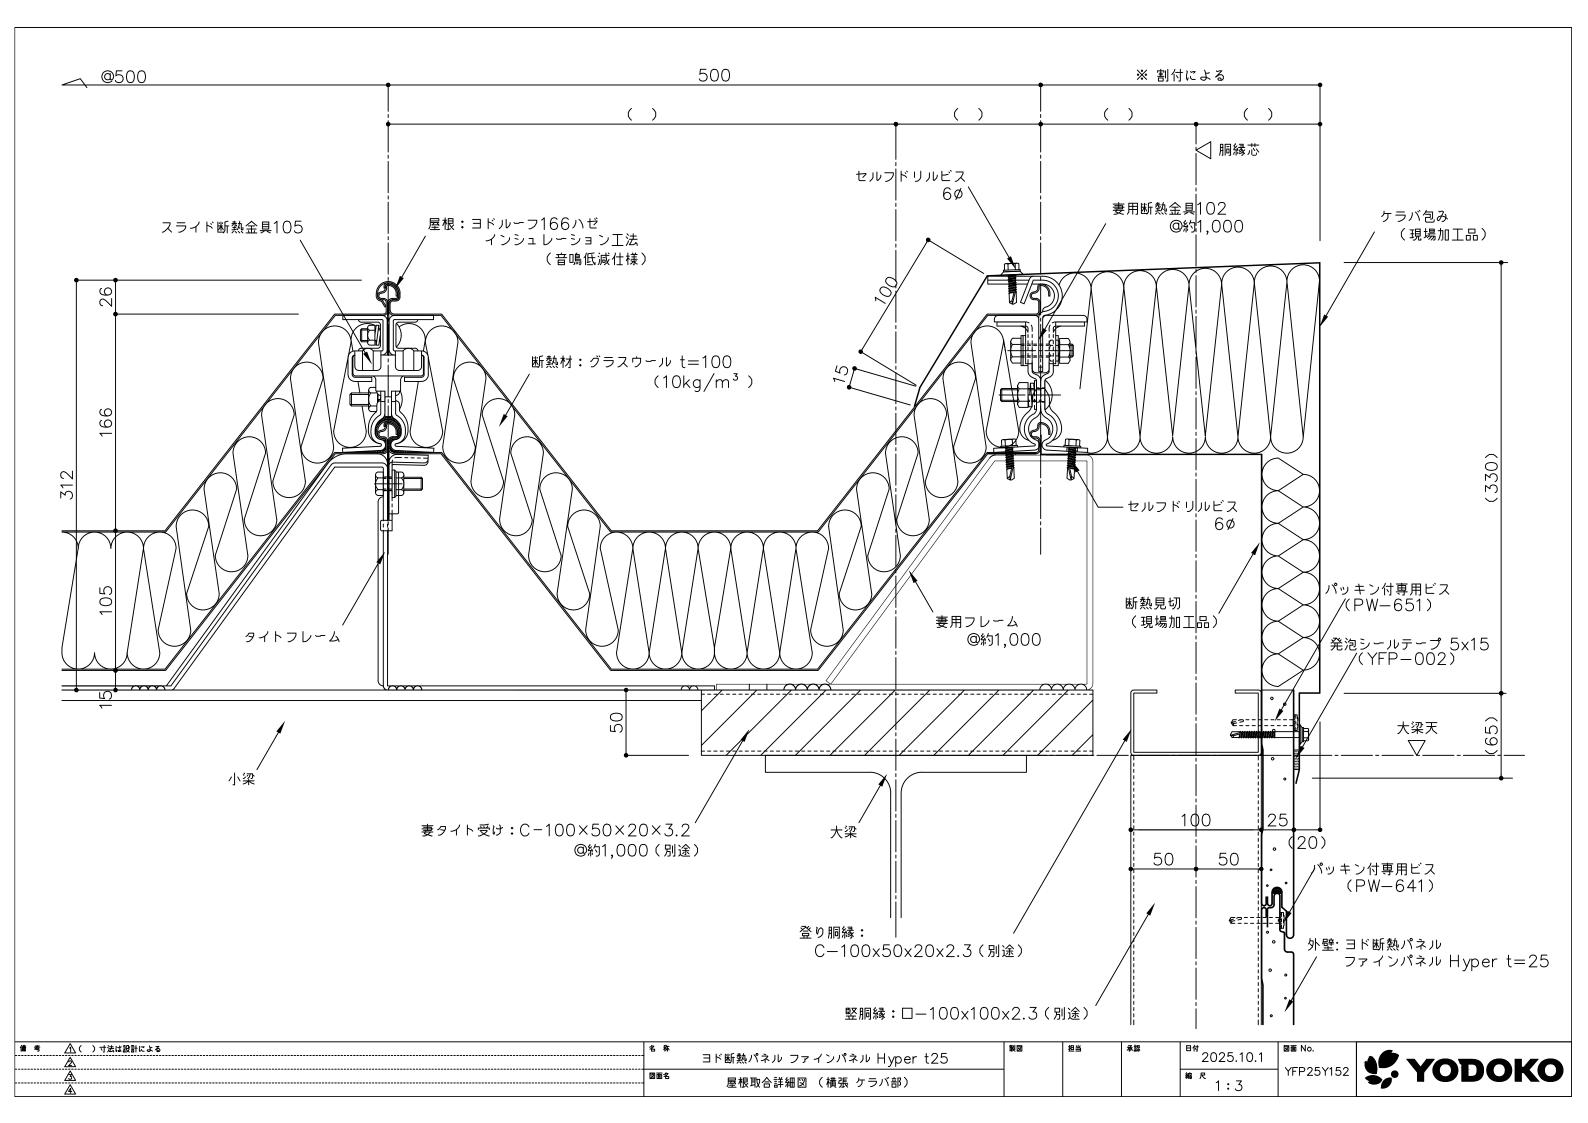

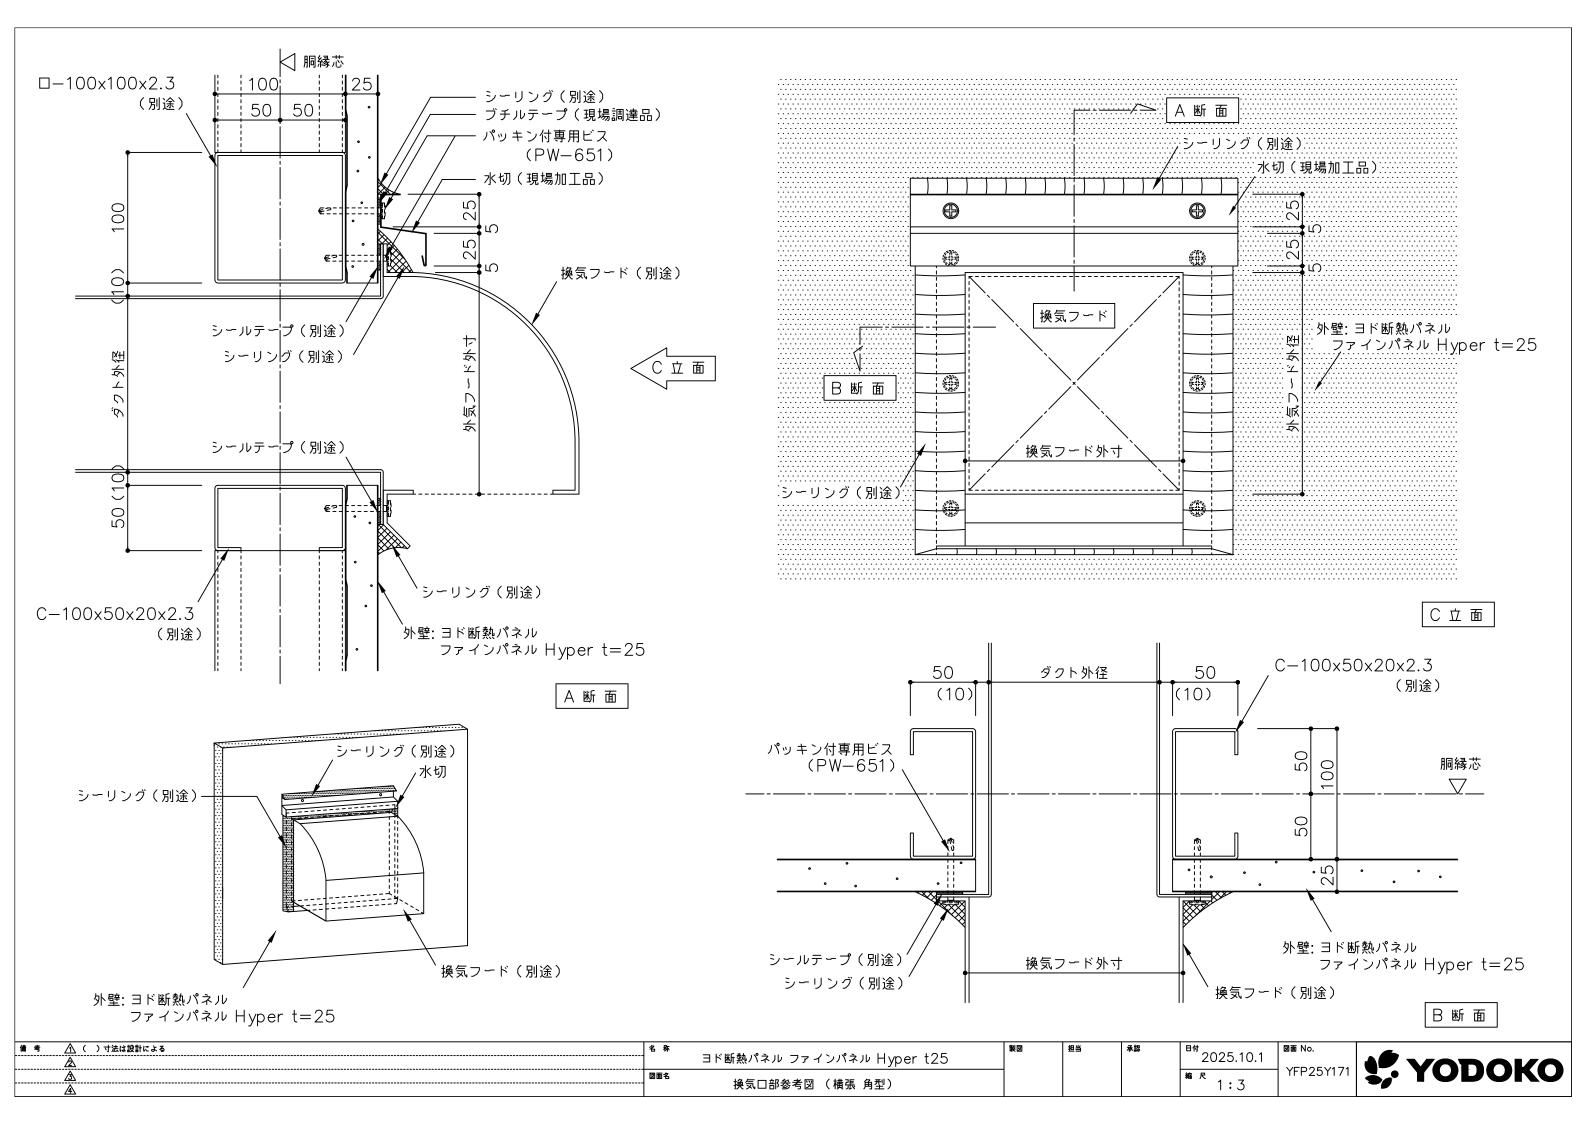

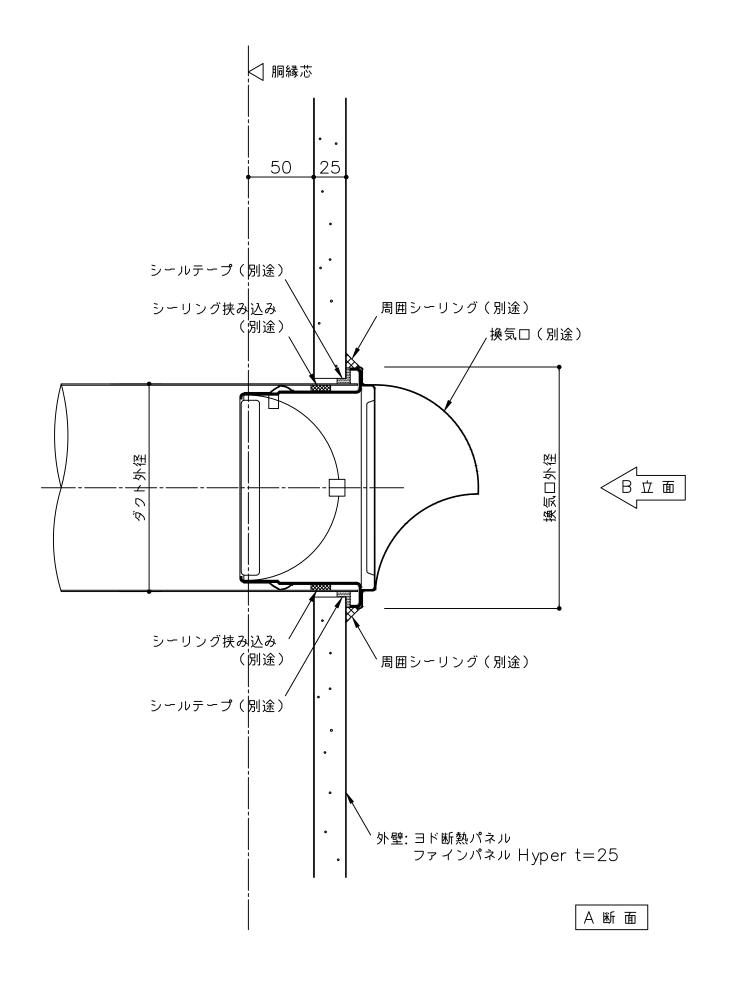

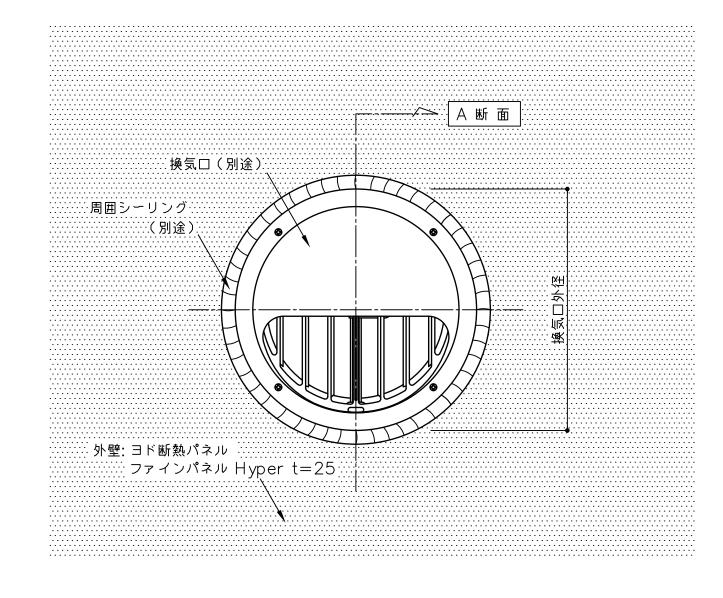

債 考 ▲ () 寸法は設計による	名称	サロー・ファット コー・ファット コー・ファ	担当	承認	日付 2025 10 1	図面 No.	. 🍝
<u> </u>		ヨド断熱パネル ファインパネル Hyper t25			2025.10.1	VEDOEVIZO	YODOKO
<u>&</u>	図面名	换気口部参考図 (横張 丸型)			縮尺1.フ	1582511/2	3. IODORO
A	1	换気口部参考図 (横張 丸型)			1:3		

