


## 【ヨド断熱パネル ファインパネル Hyper 厚み35mm 横張り 標準納め図面リスト】

	図 面 名	図 面 番 号	最 終 日 付	備 考
1	かん合部詳細図	YFP35Y001	2025.10.1	
2	腰部詳細図	YFP35Y071	2025.10.1	
3	出隅部詳細図	見切縁仕上	YFP35Y081	2025.10.1
4		シーリング仕上	YFP35Y082	2025.10.1
5		出隅直角パネル	YFP35Y086	2025.10.1
6	入隅部詳細図	見切縁仕上	YFP35Y091	2025.10.1
7		シーリング仕上	YFP35Y092	2025.10.1
8	サッシ部詳細図	見切縁仕上	YFP35Y101	2025.10.1
9		シーリング仕上	YFP35Y102	2025.10.1
10	縦目地部詳細図	ハット目地仕上	YFP35Y111	2025.10.1
11		シーリング仕上	YFP35Y112	2025.10.1
12	笠木部詳細図	アルミ笠木割付あり	YFP35Y121	2025.10.1
13		アルミ笠木割付なし	YFP35Y122	2025.10.1
14		板金笠木	YFP35Y123	2025.10.1
15	屋根取合詳細図	軒先部	YFP35Y151	2025.10.1
16		ケラバ部	YFP35Y152	2025.10.1
17	換気口部参考図	角型	YFP35Y171	2025.10.1
18		丸型	YFP35Y172	2025.10.1
19	縦目地支持部参考図	ハット目地仕上	YFP35Y181	2025.10.1
20		シール目地	YFP35Y182	2025.10.1
21		貫通	YFP35Y183	2025.10.1
22				
23				
24				
25				
26				
27				
28				
29				
30				
31				
32				
33				



&lt;備 考&gt;



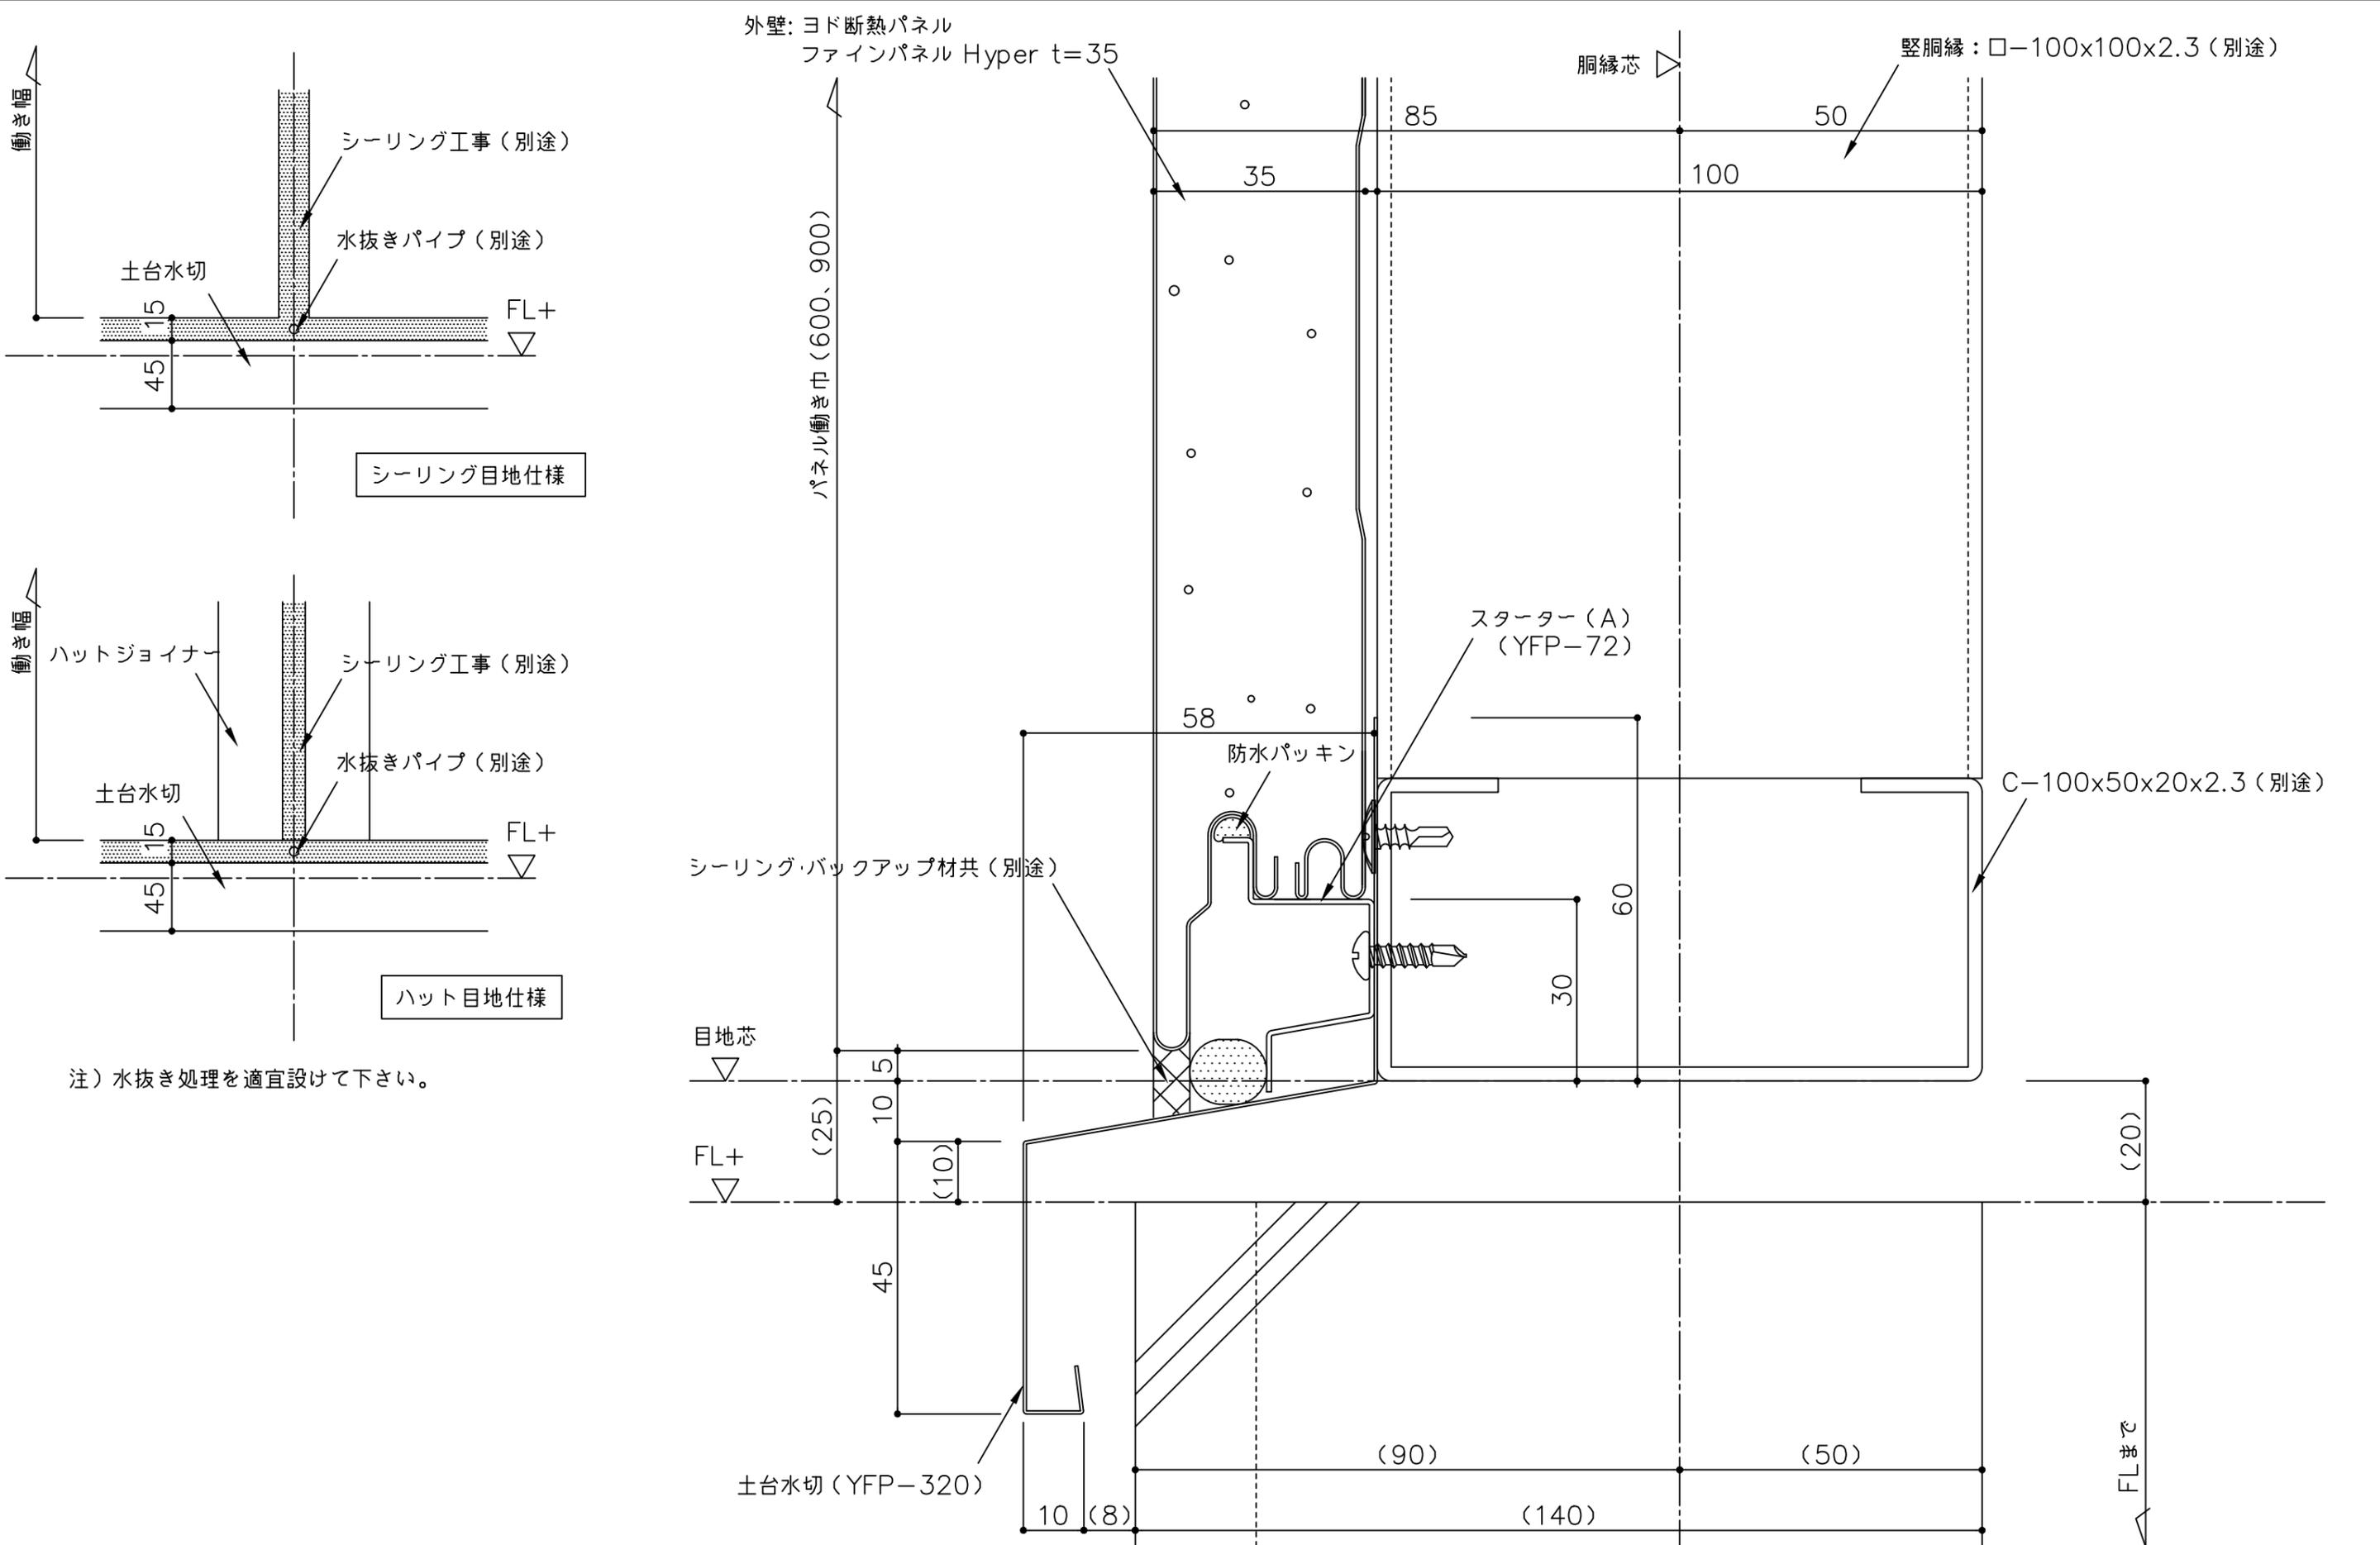

外壁: ヨド断熱パネル  
 ファインパネル Hyper t=35


縦胴縁: □-100x100x2.3 (別途)

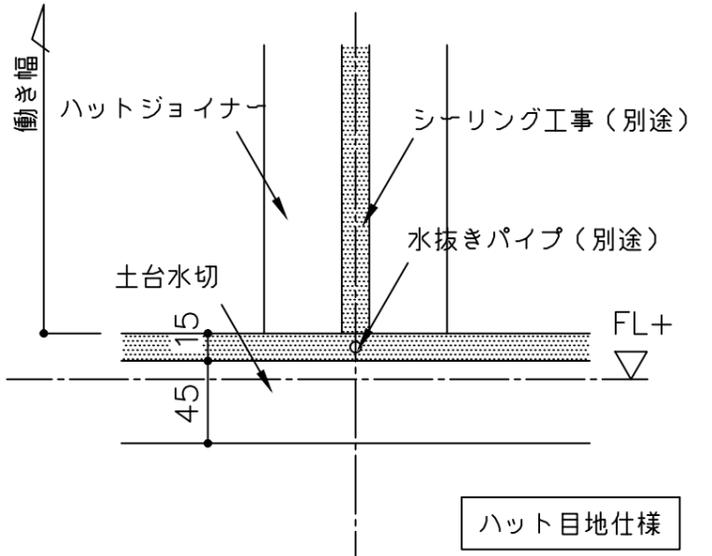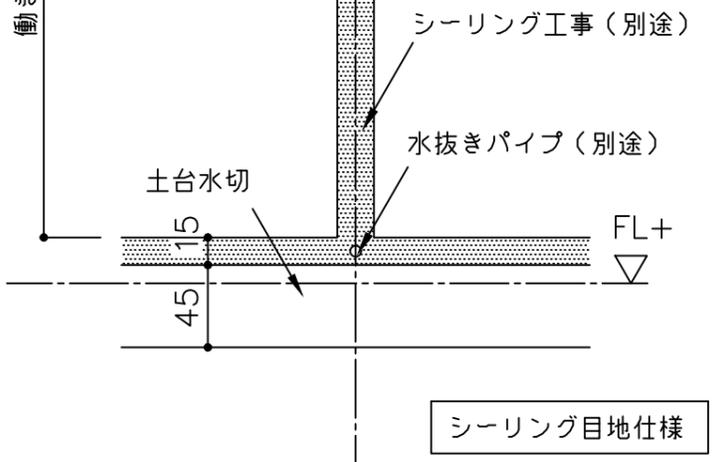

注) 水抜き処理を適宜設けて下さい。

備考 △ ( ) 寸法は設計による	名称	ヨド断熱パネル ファインパネル Hyper t35	製図	担当	承認	日付 2025.10.1	図面No. YFP35Y071	
	図面名	腰部詳細図 (横張)				縮尺 1:1		




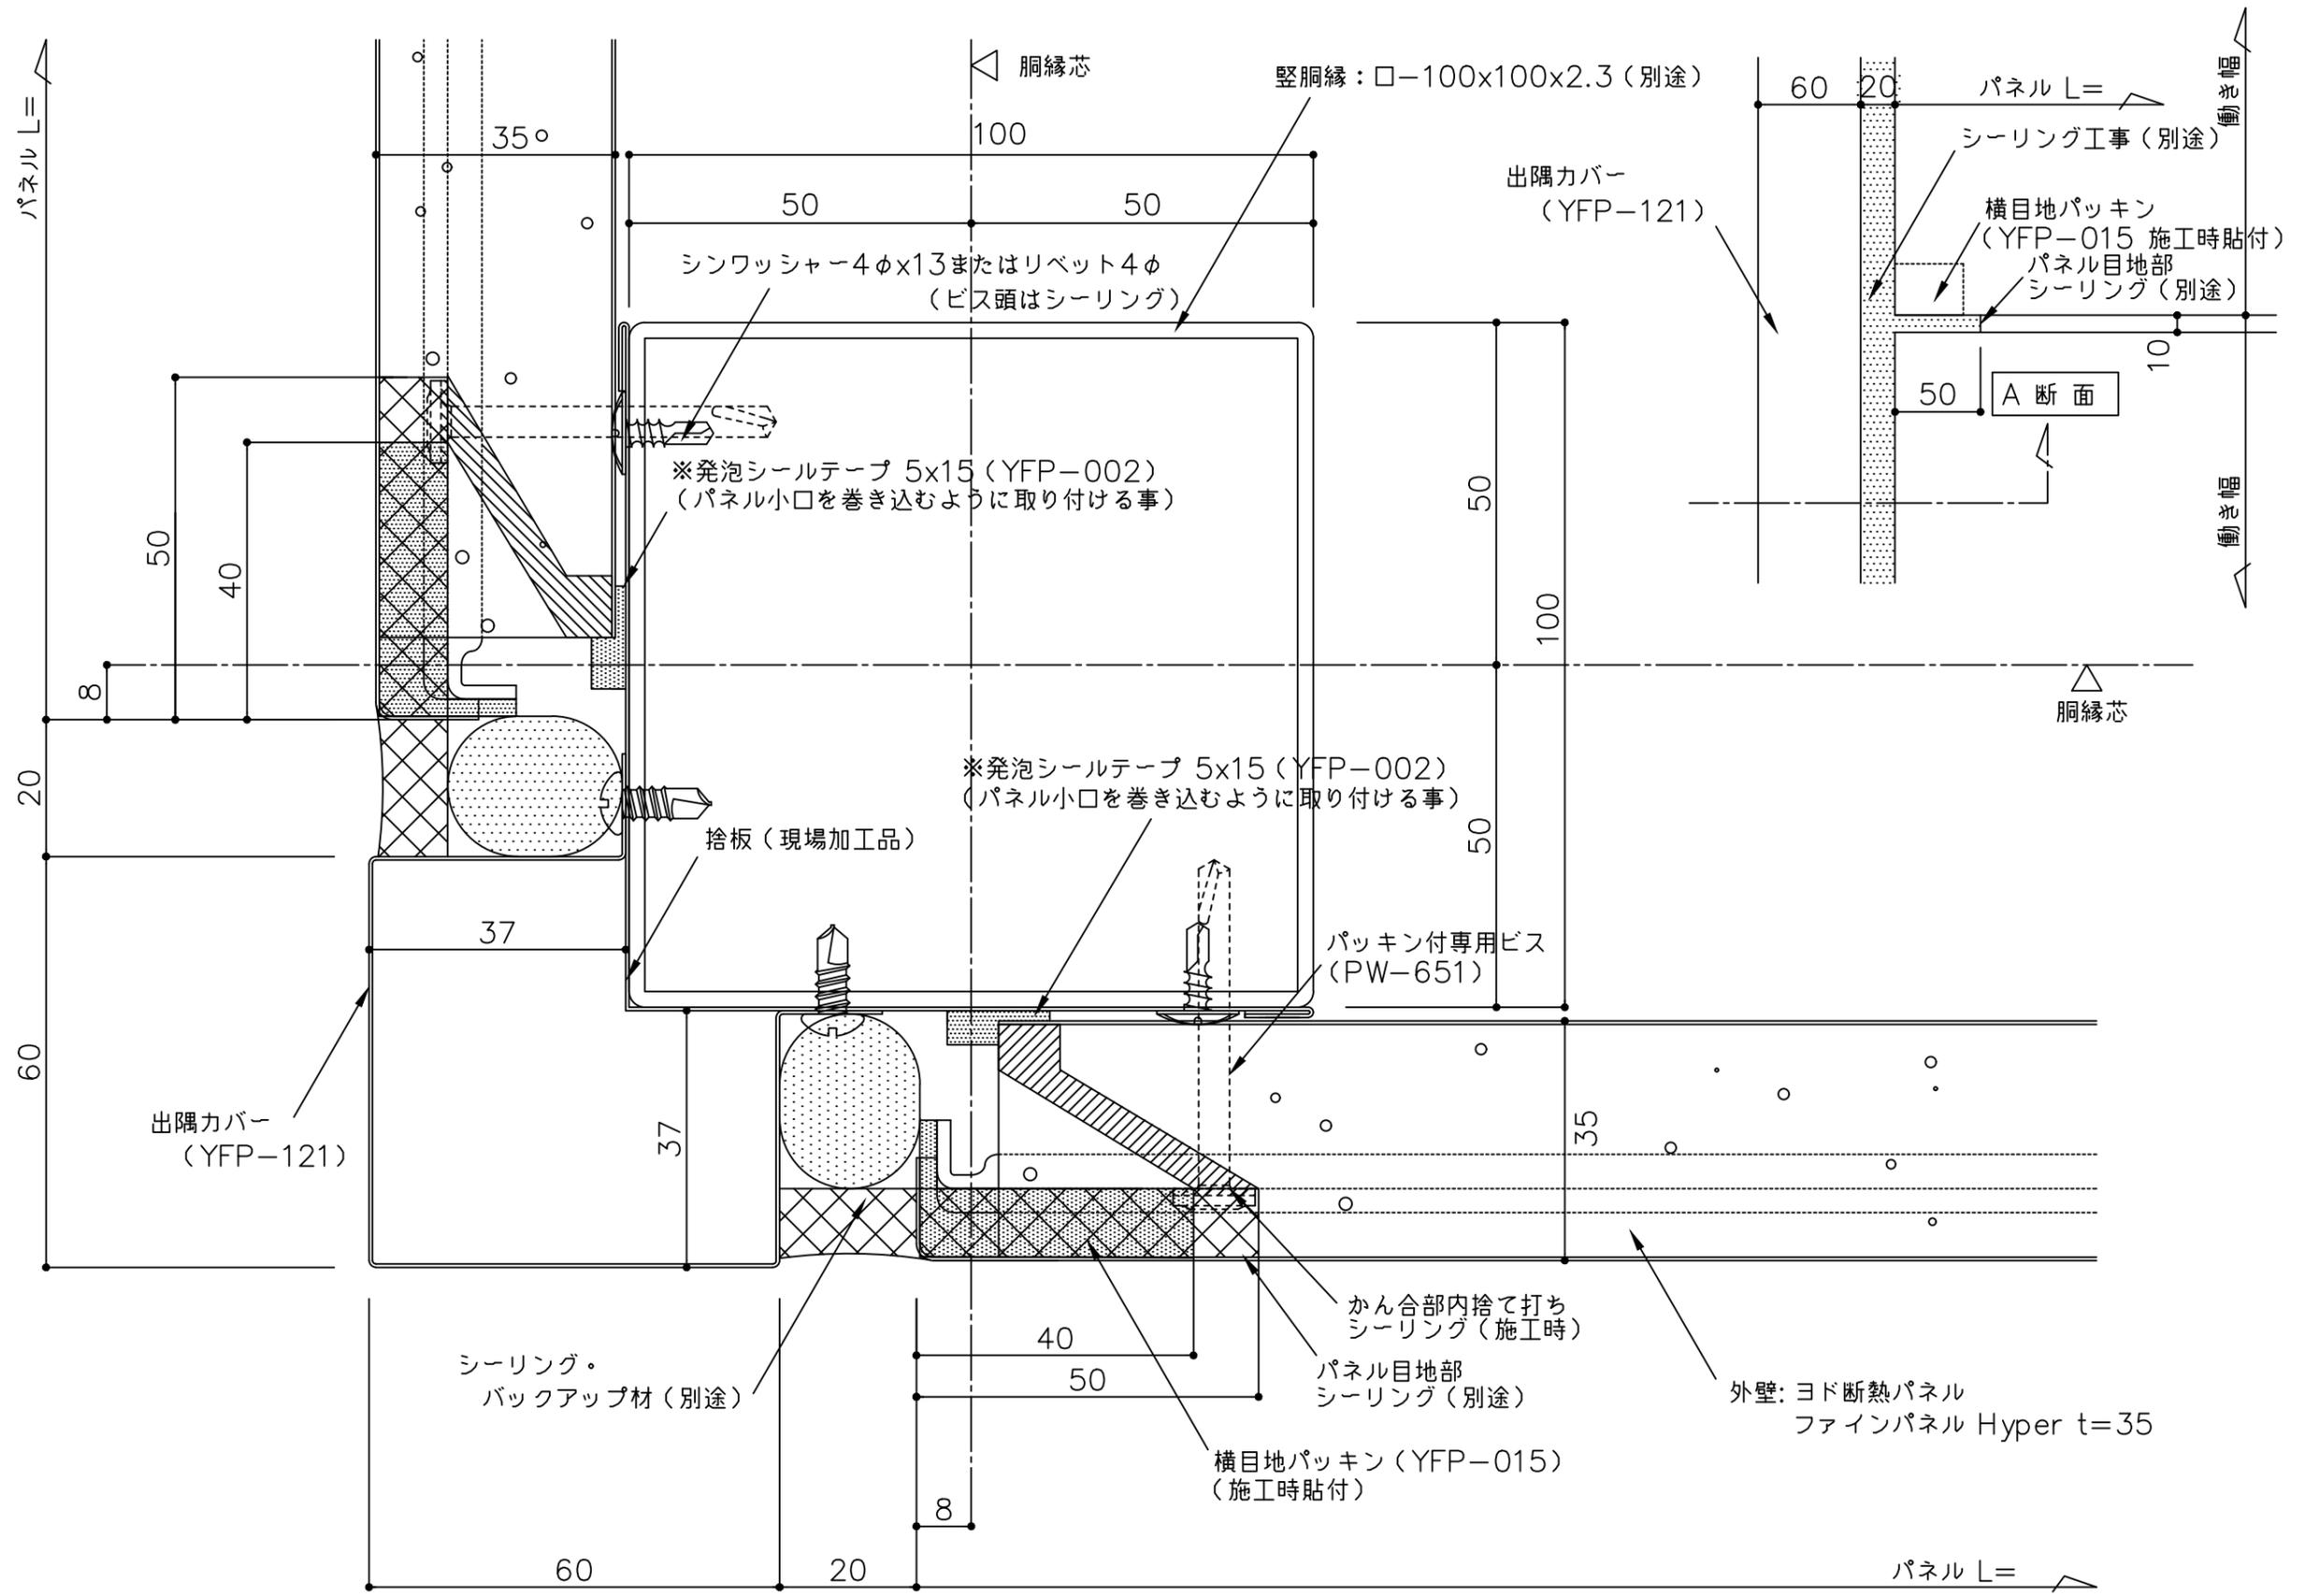




備考	△	名称	ヨド断熱パネル ファインパネル Hyper t35	製図	担当	承認	日付	2025.10.1	図面No.	YFP35Y082	
	△		図面名				出隅部詳細図 (横張 シーリング目地仕上げ仕様)	縮尺			







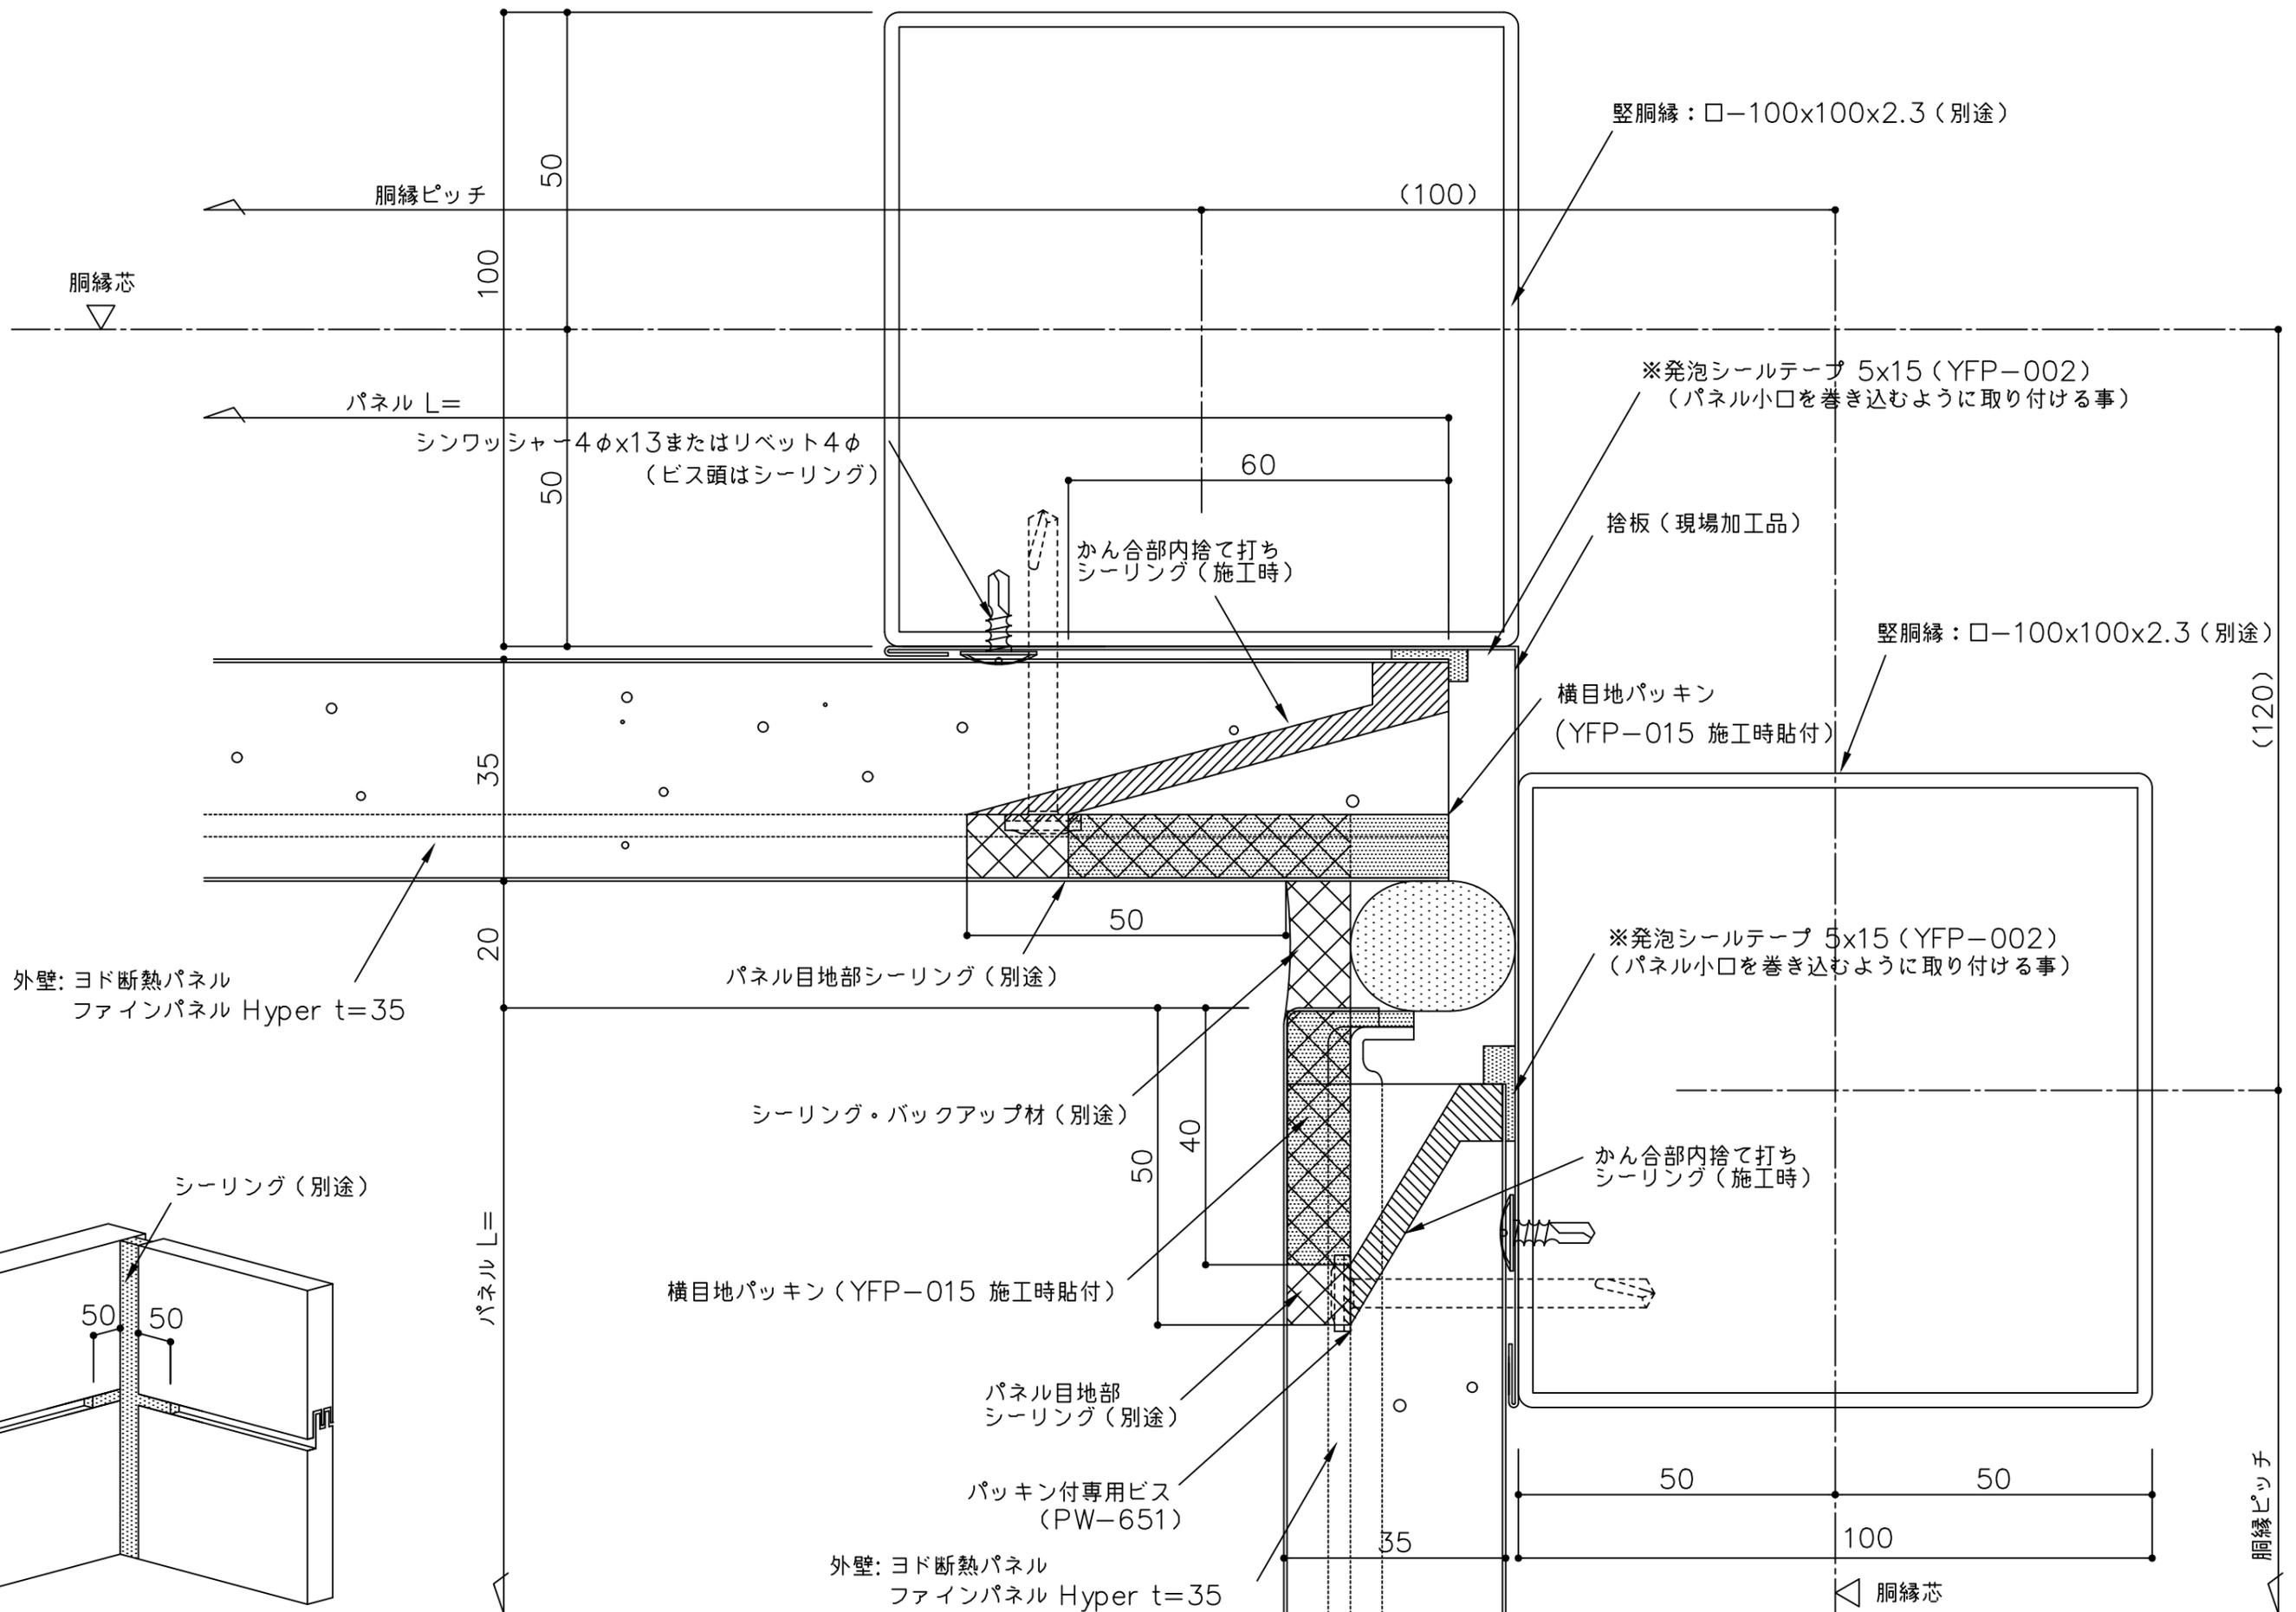


備考 △ ( ) 寸法は設計による △ △ △	名称 ヨド断熱パネル ファインパネル Hyper t35	製図	担当	承認	日付 2025.10.1	図面 No. YFP35Y092	
	図面名 入隅部詳細図 (横張 シーリング目地仕上げ仕様)				縮尺 1:1		

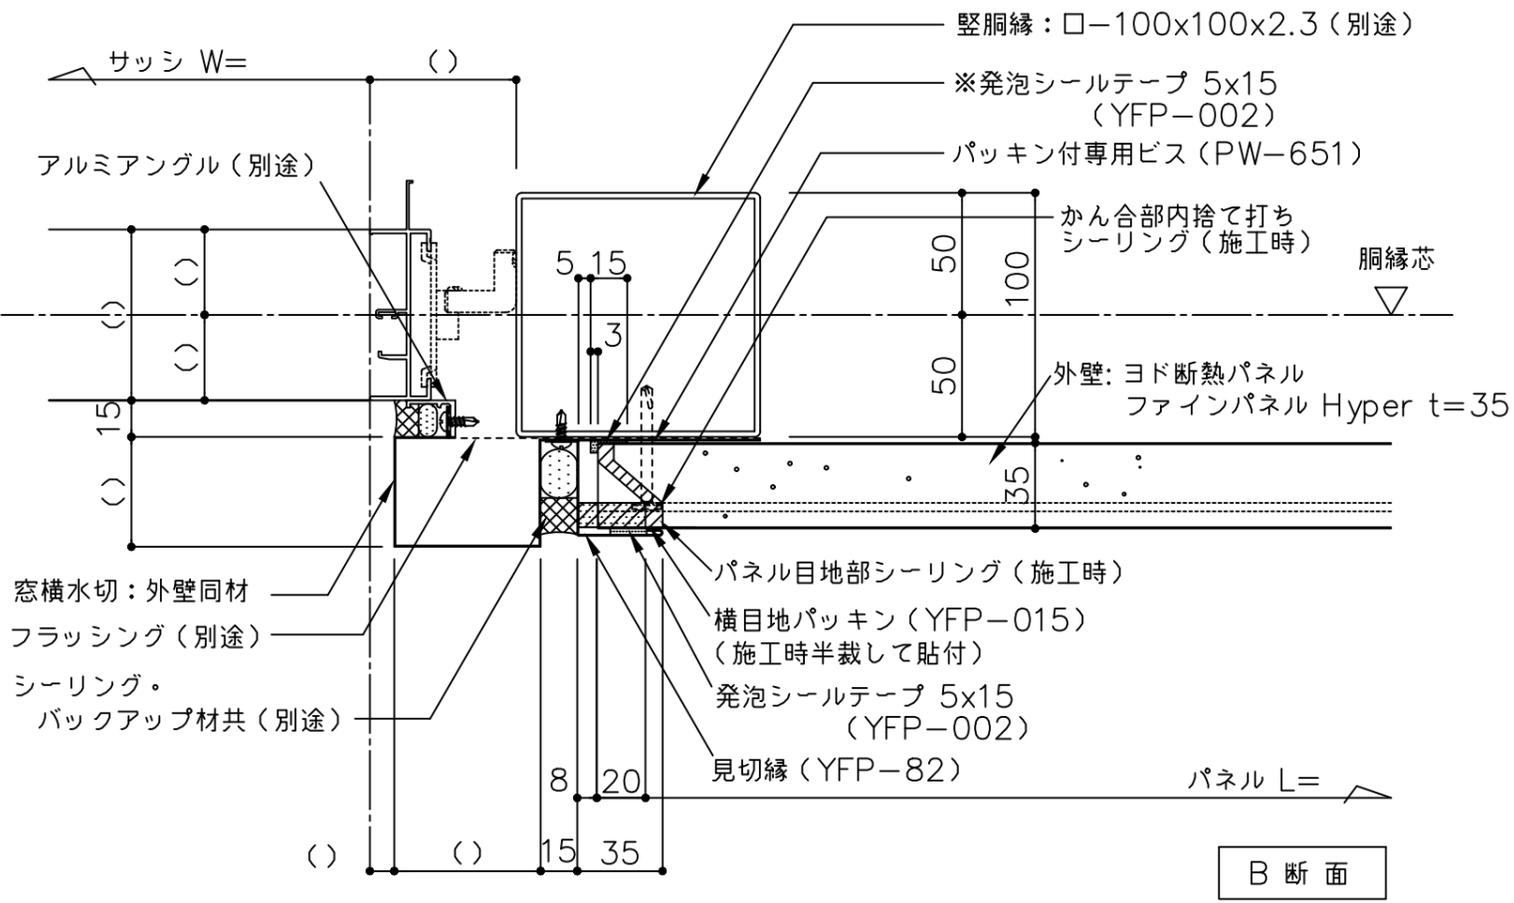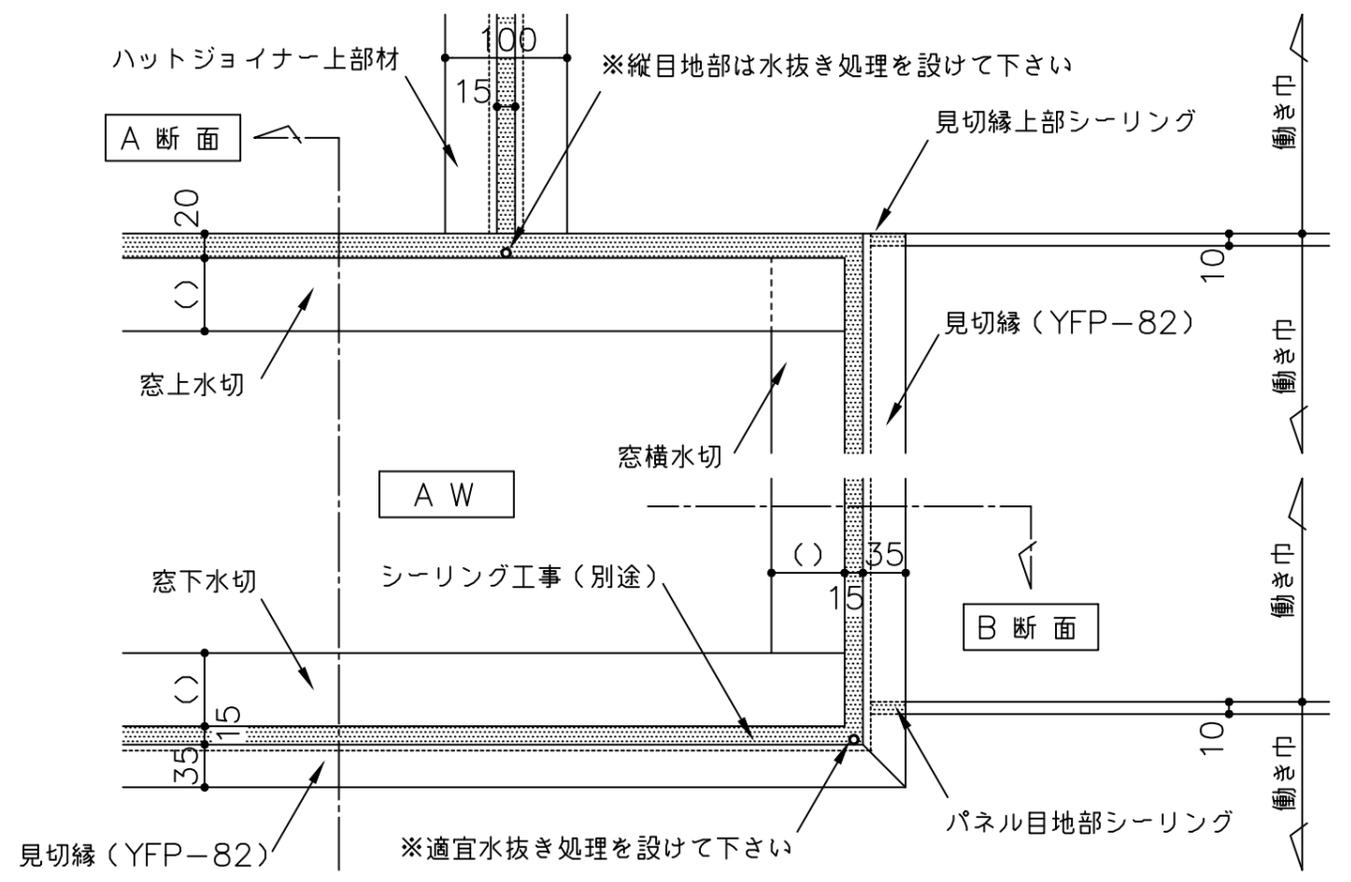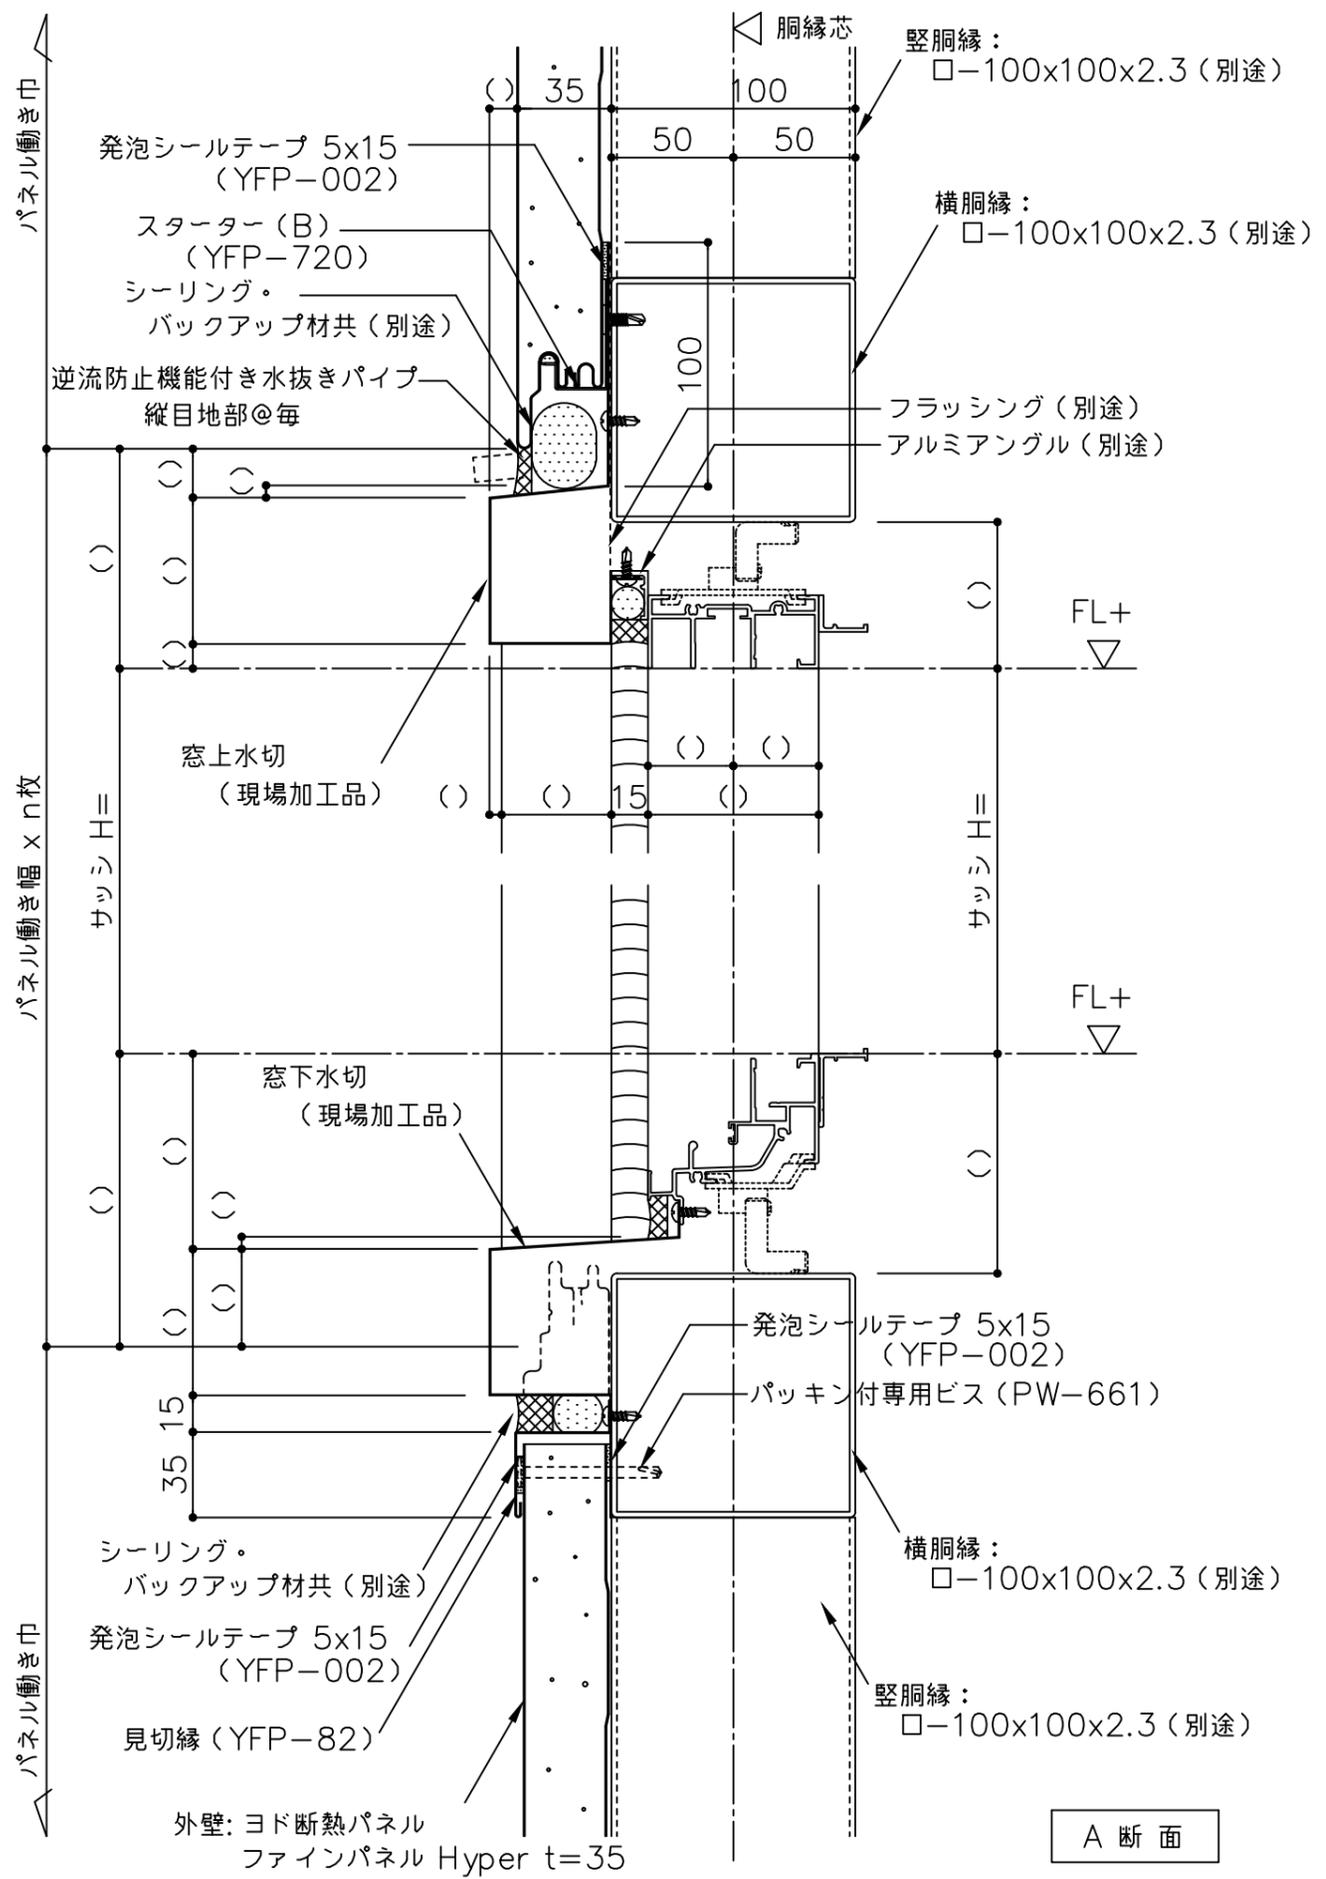

※窓横水切へ取付る発泡シールテープはパネル小口を巻き込むように取り付ける事

備考 △( ) 寸法は設計による	名称	ヨド断熱パネル ファインパネル Hyper t35	製図	担当	承認	日付	2025.10.1	図面 No.	YFP35Y101	
	図面名	サッシ部詳細図 (横張 見切縁仕上げ)				縮尺	1:3			

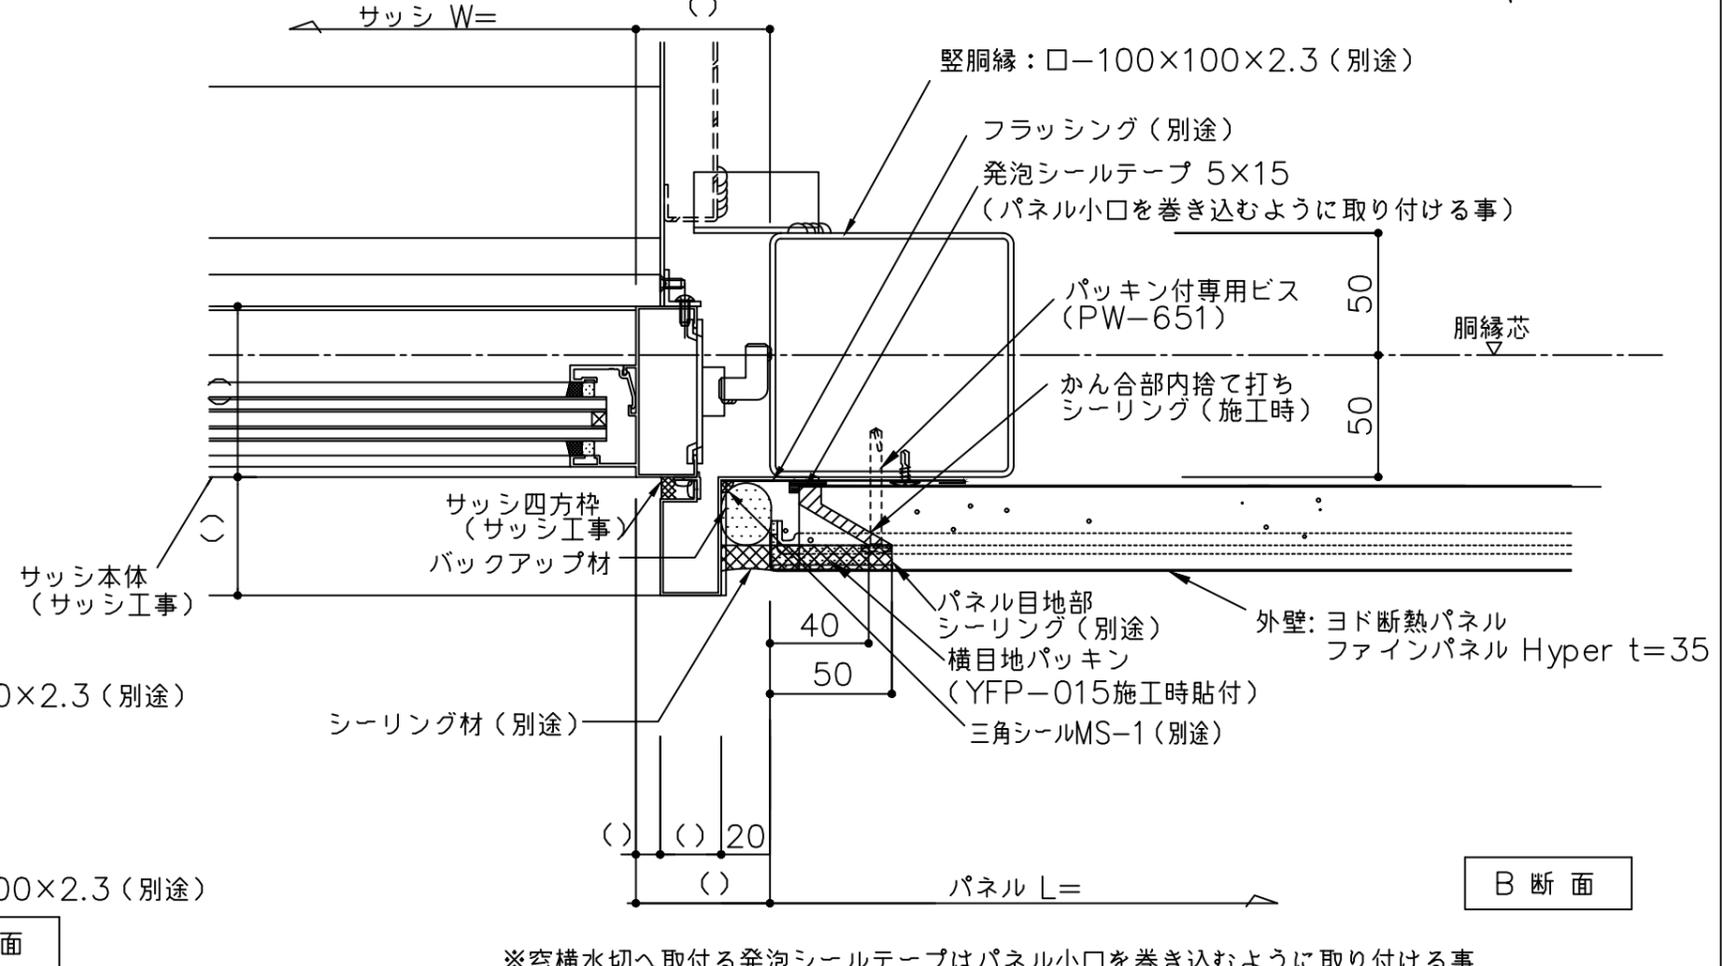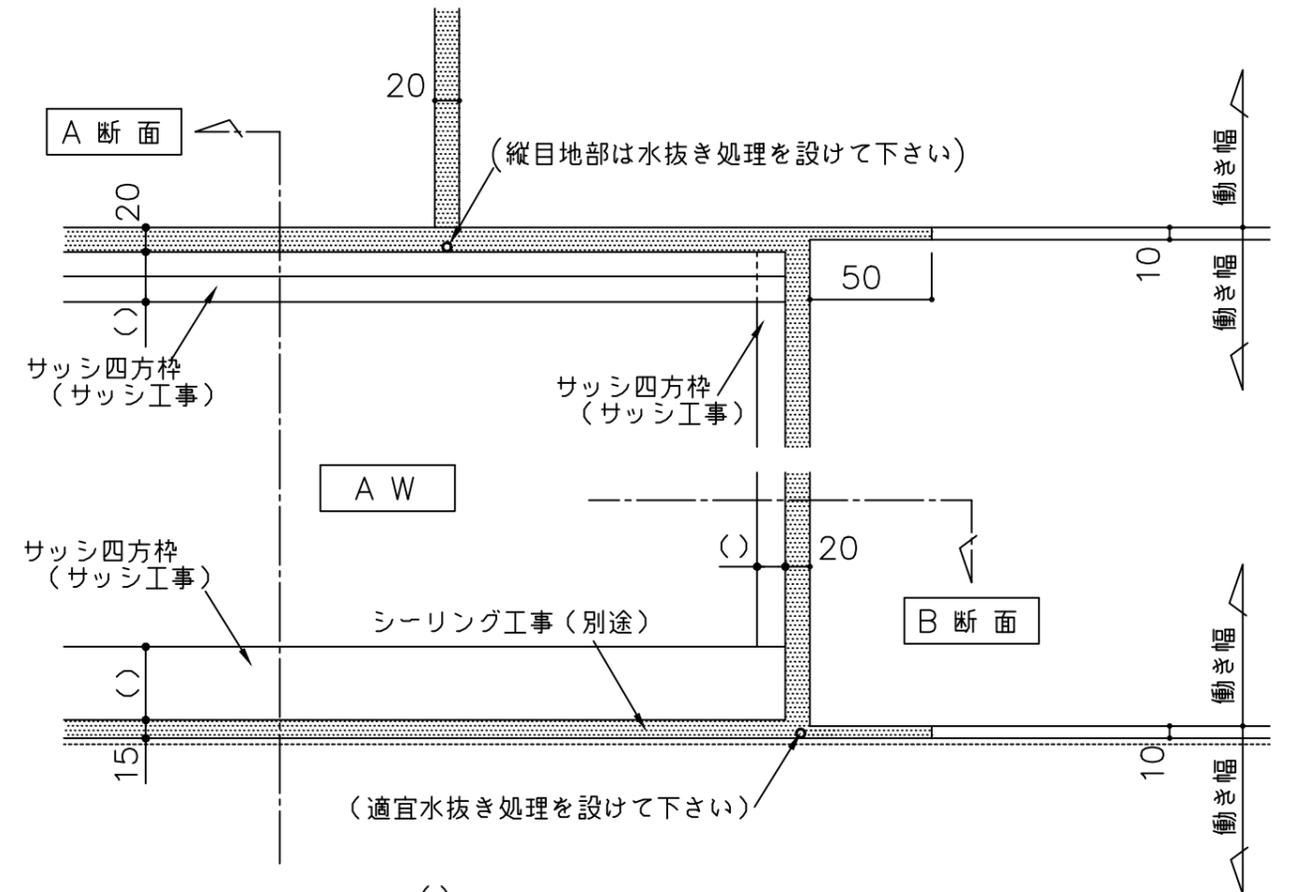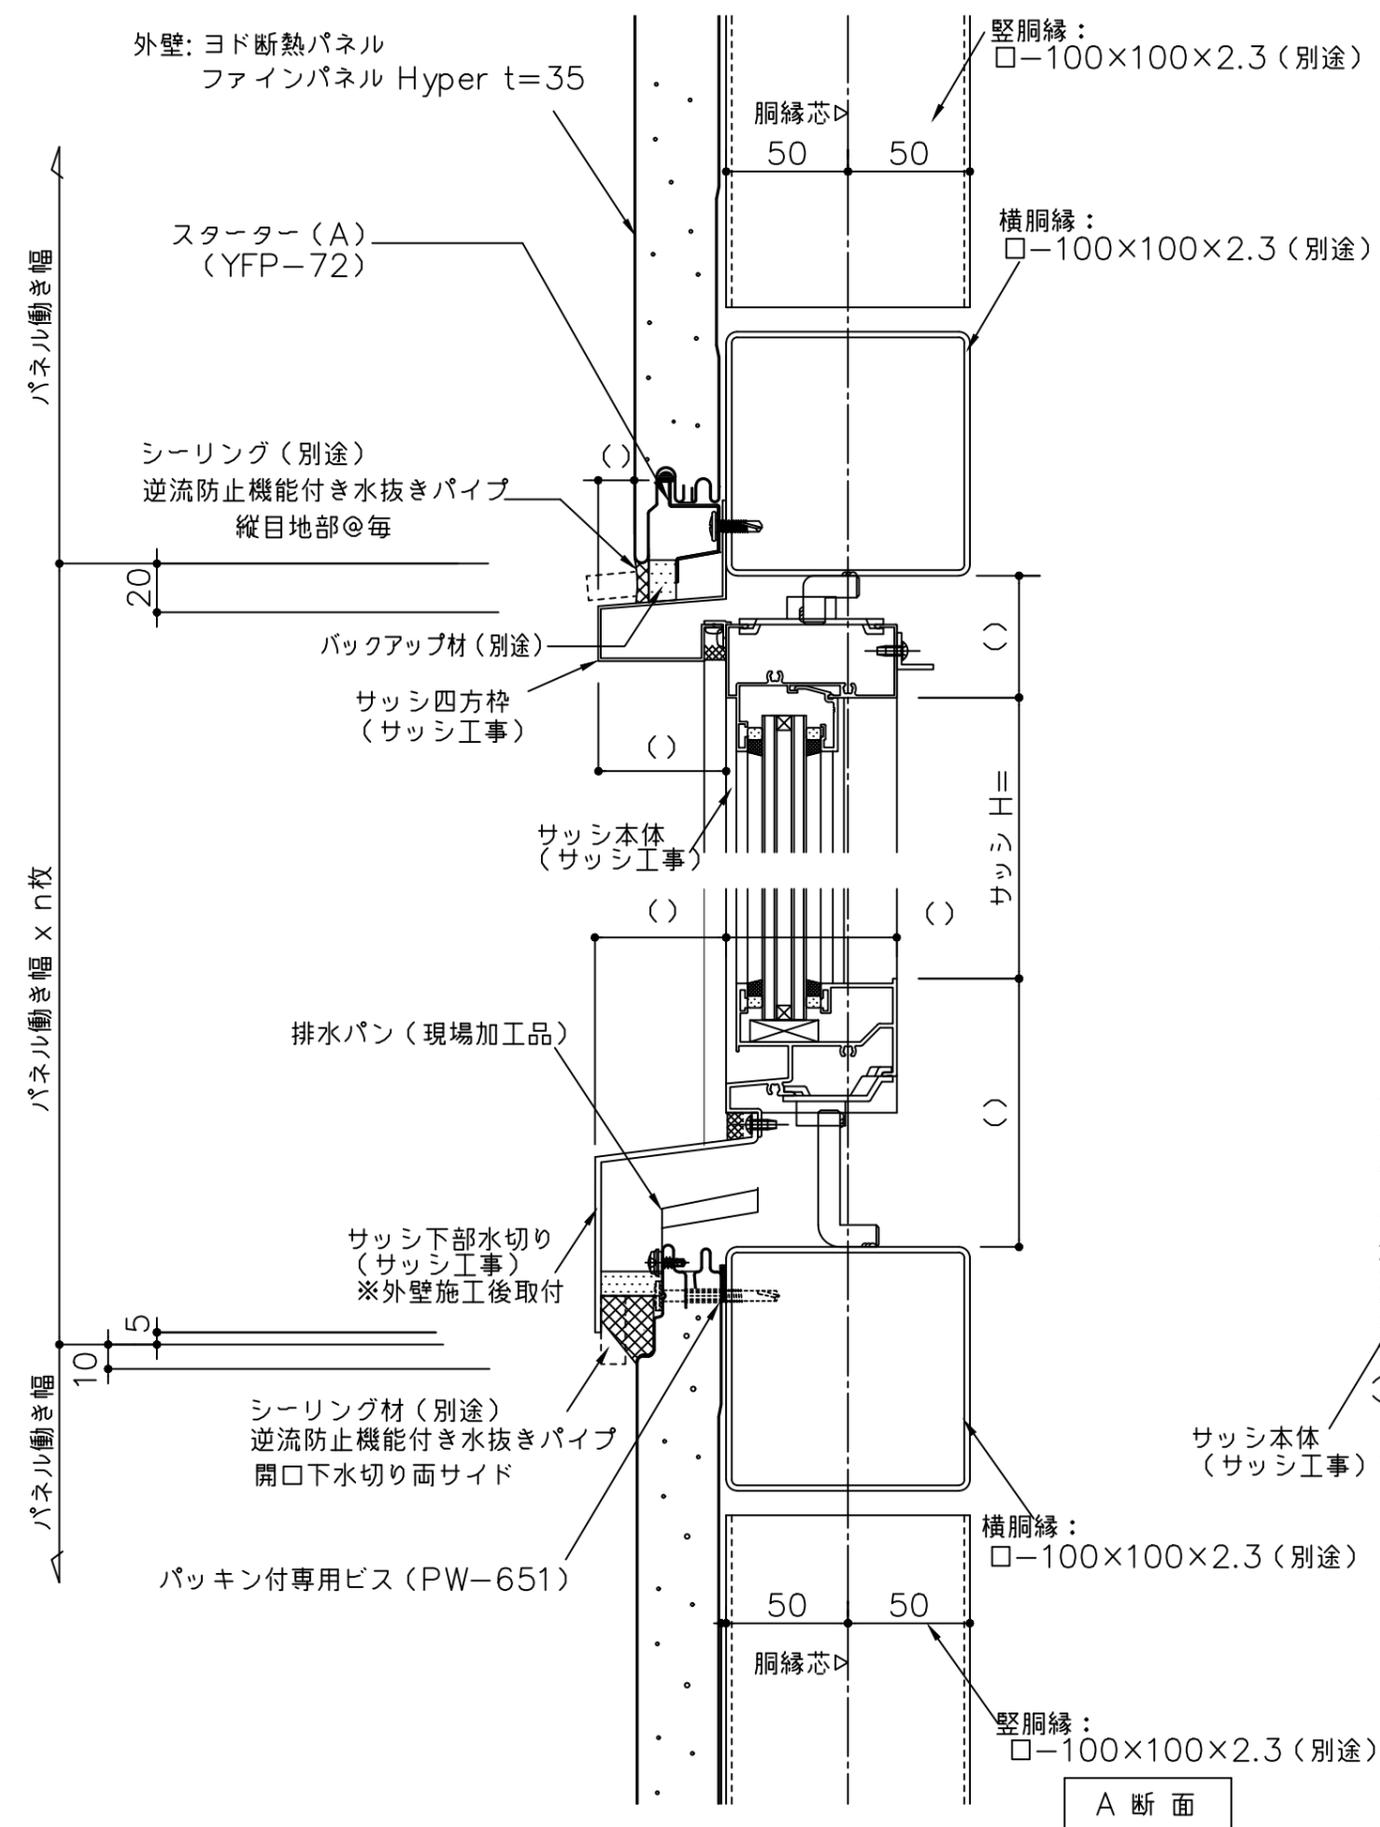


※窓横水切へ取付る発泡シールテープはパネル小口を巻き込むように取り付ける事

備考  
△( ) 寸法は設計による


ヨド断熱パネル ファインパネル Hyper t35
図面名 サッシ部詳細図 (横張 シーリング目地仕上げ)

日付 2025.10.1
縮尺 1:3
YFP35Y102




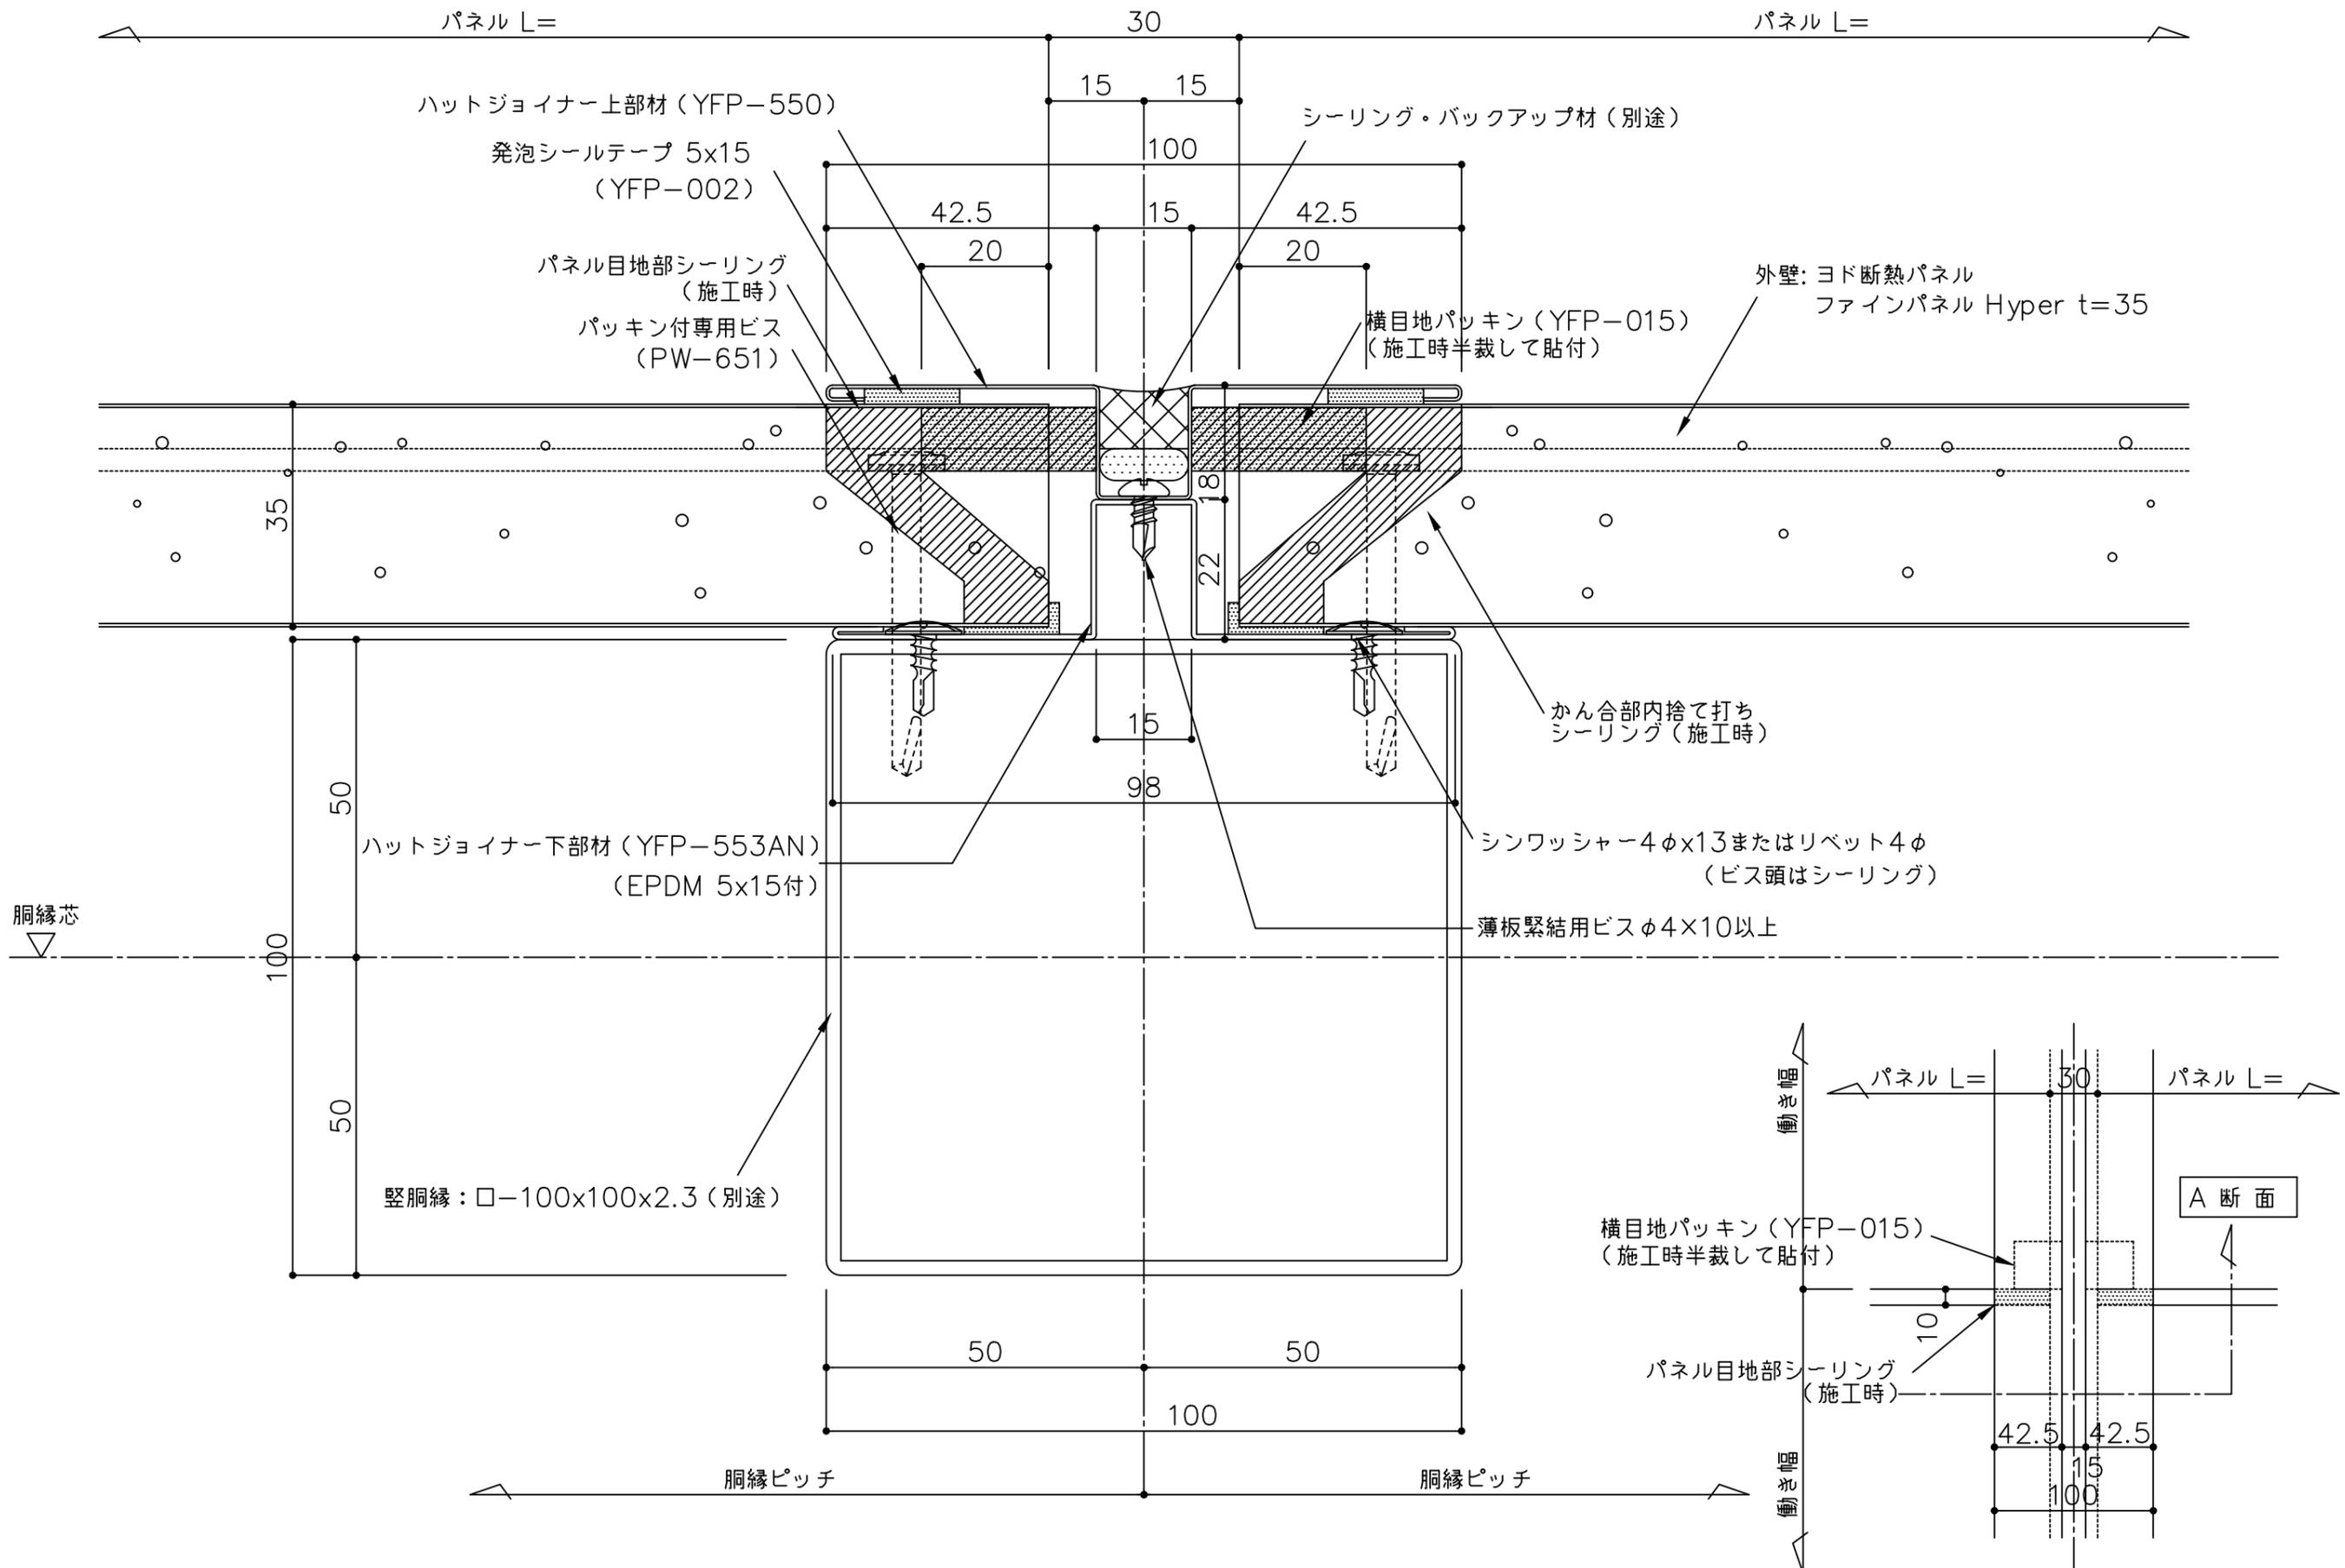


備考	名称	ヨド断熱パネル ファインパネル Hyper t35	製図	担当	承認	日付	図面 No.	
	図面名	縦目地部詳細図 (横張 ハット目地仕上げ仕様)				2025.10.1	YFP35Y111	
						縮尺	1:1	

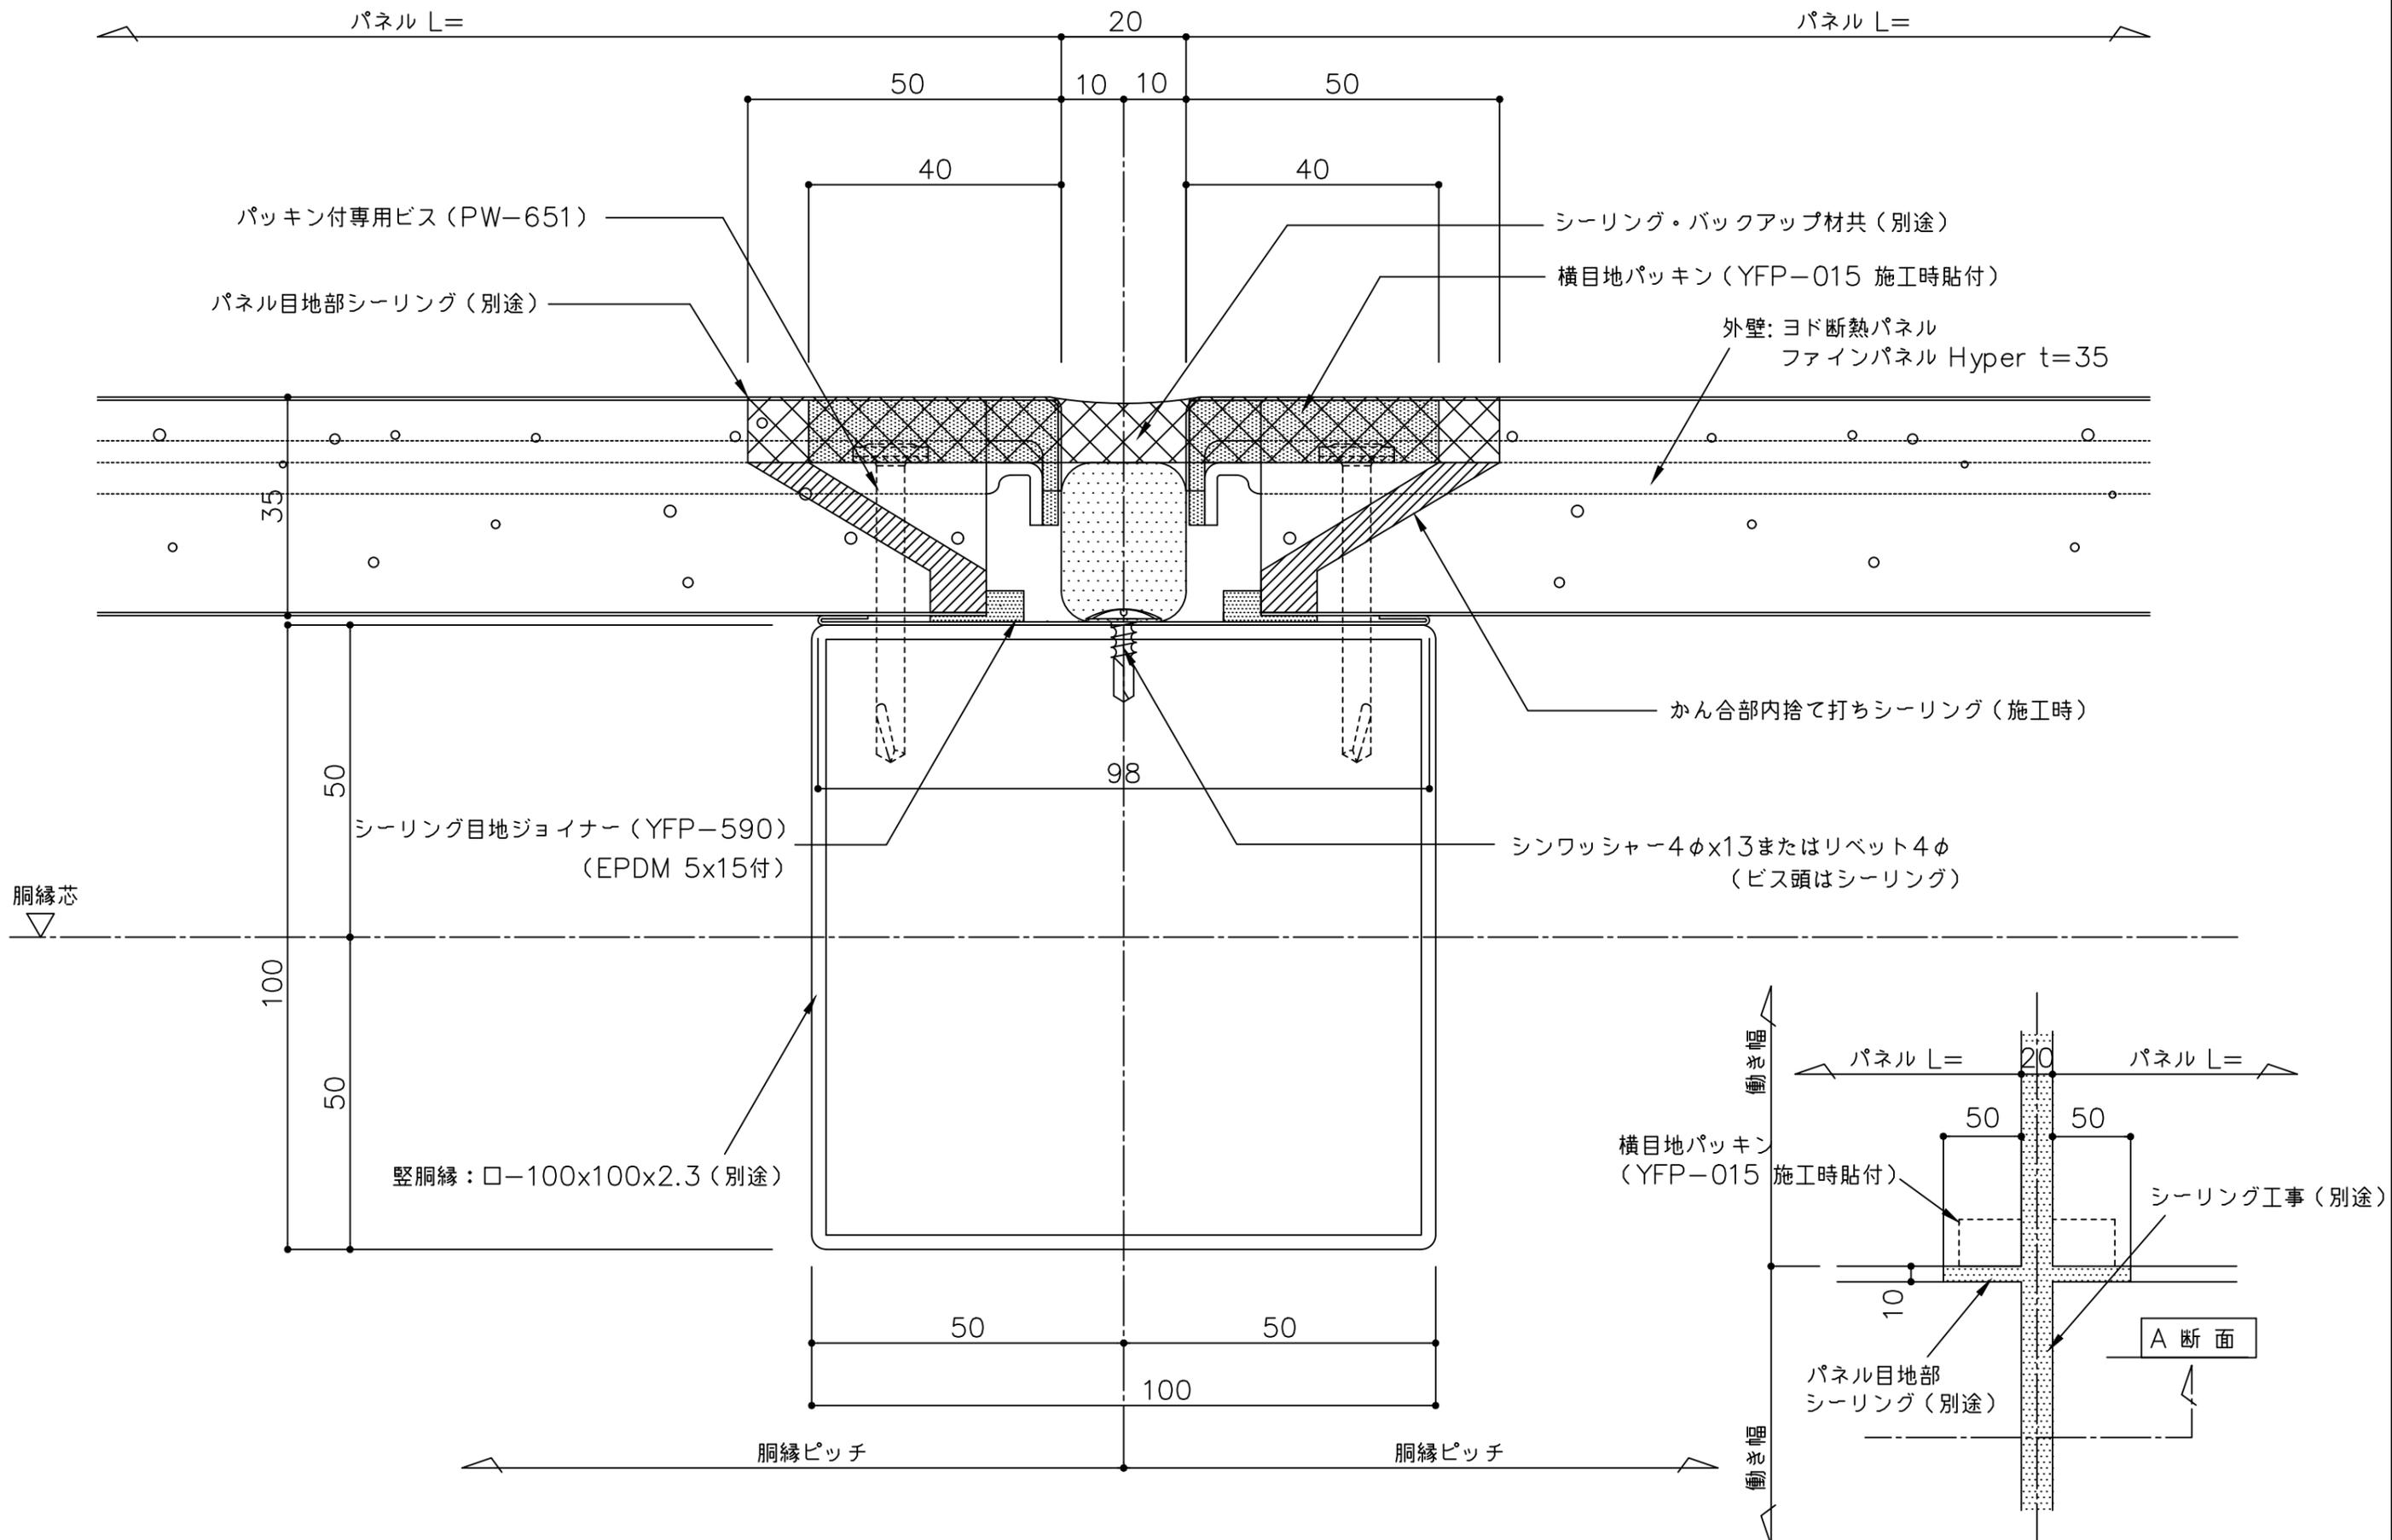


備考	△	名称	ヨド断熱パネル ファインパネル Hyper t35			製図	担当	承認	日付	2025.10.1	図面 No.	YFP35Y112	YODOKO
	△		図面名	縦目地部詳細図 (横張 シーリング目地仕上げ仕様)					縮尺	1:1			

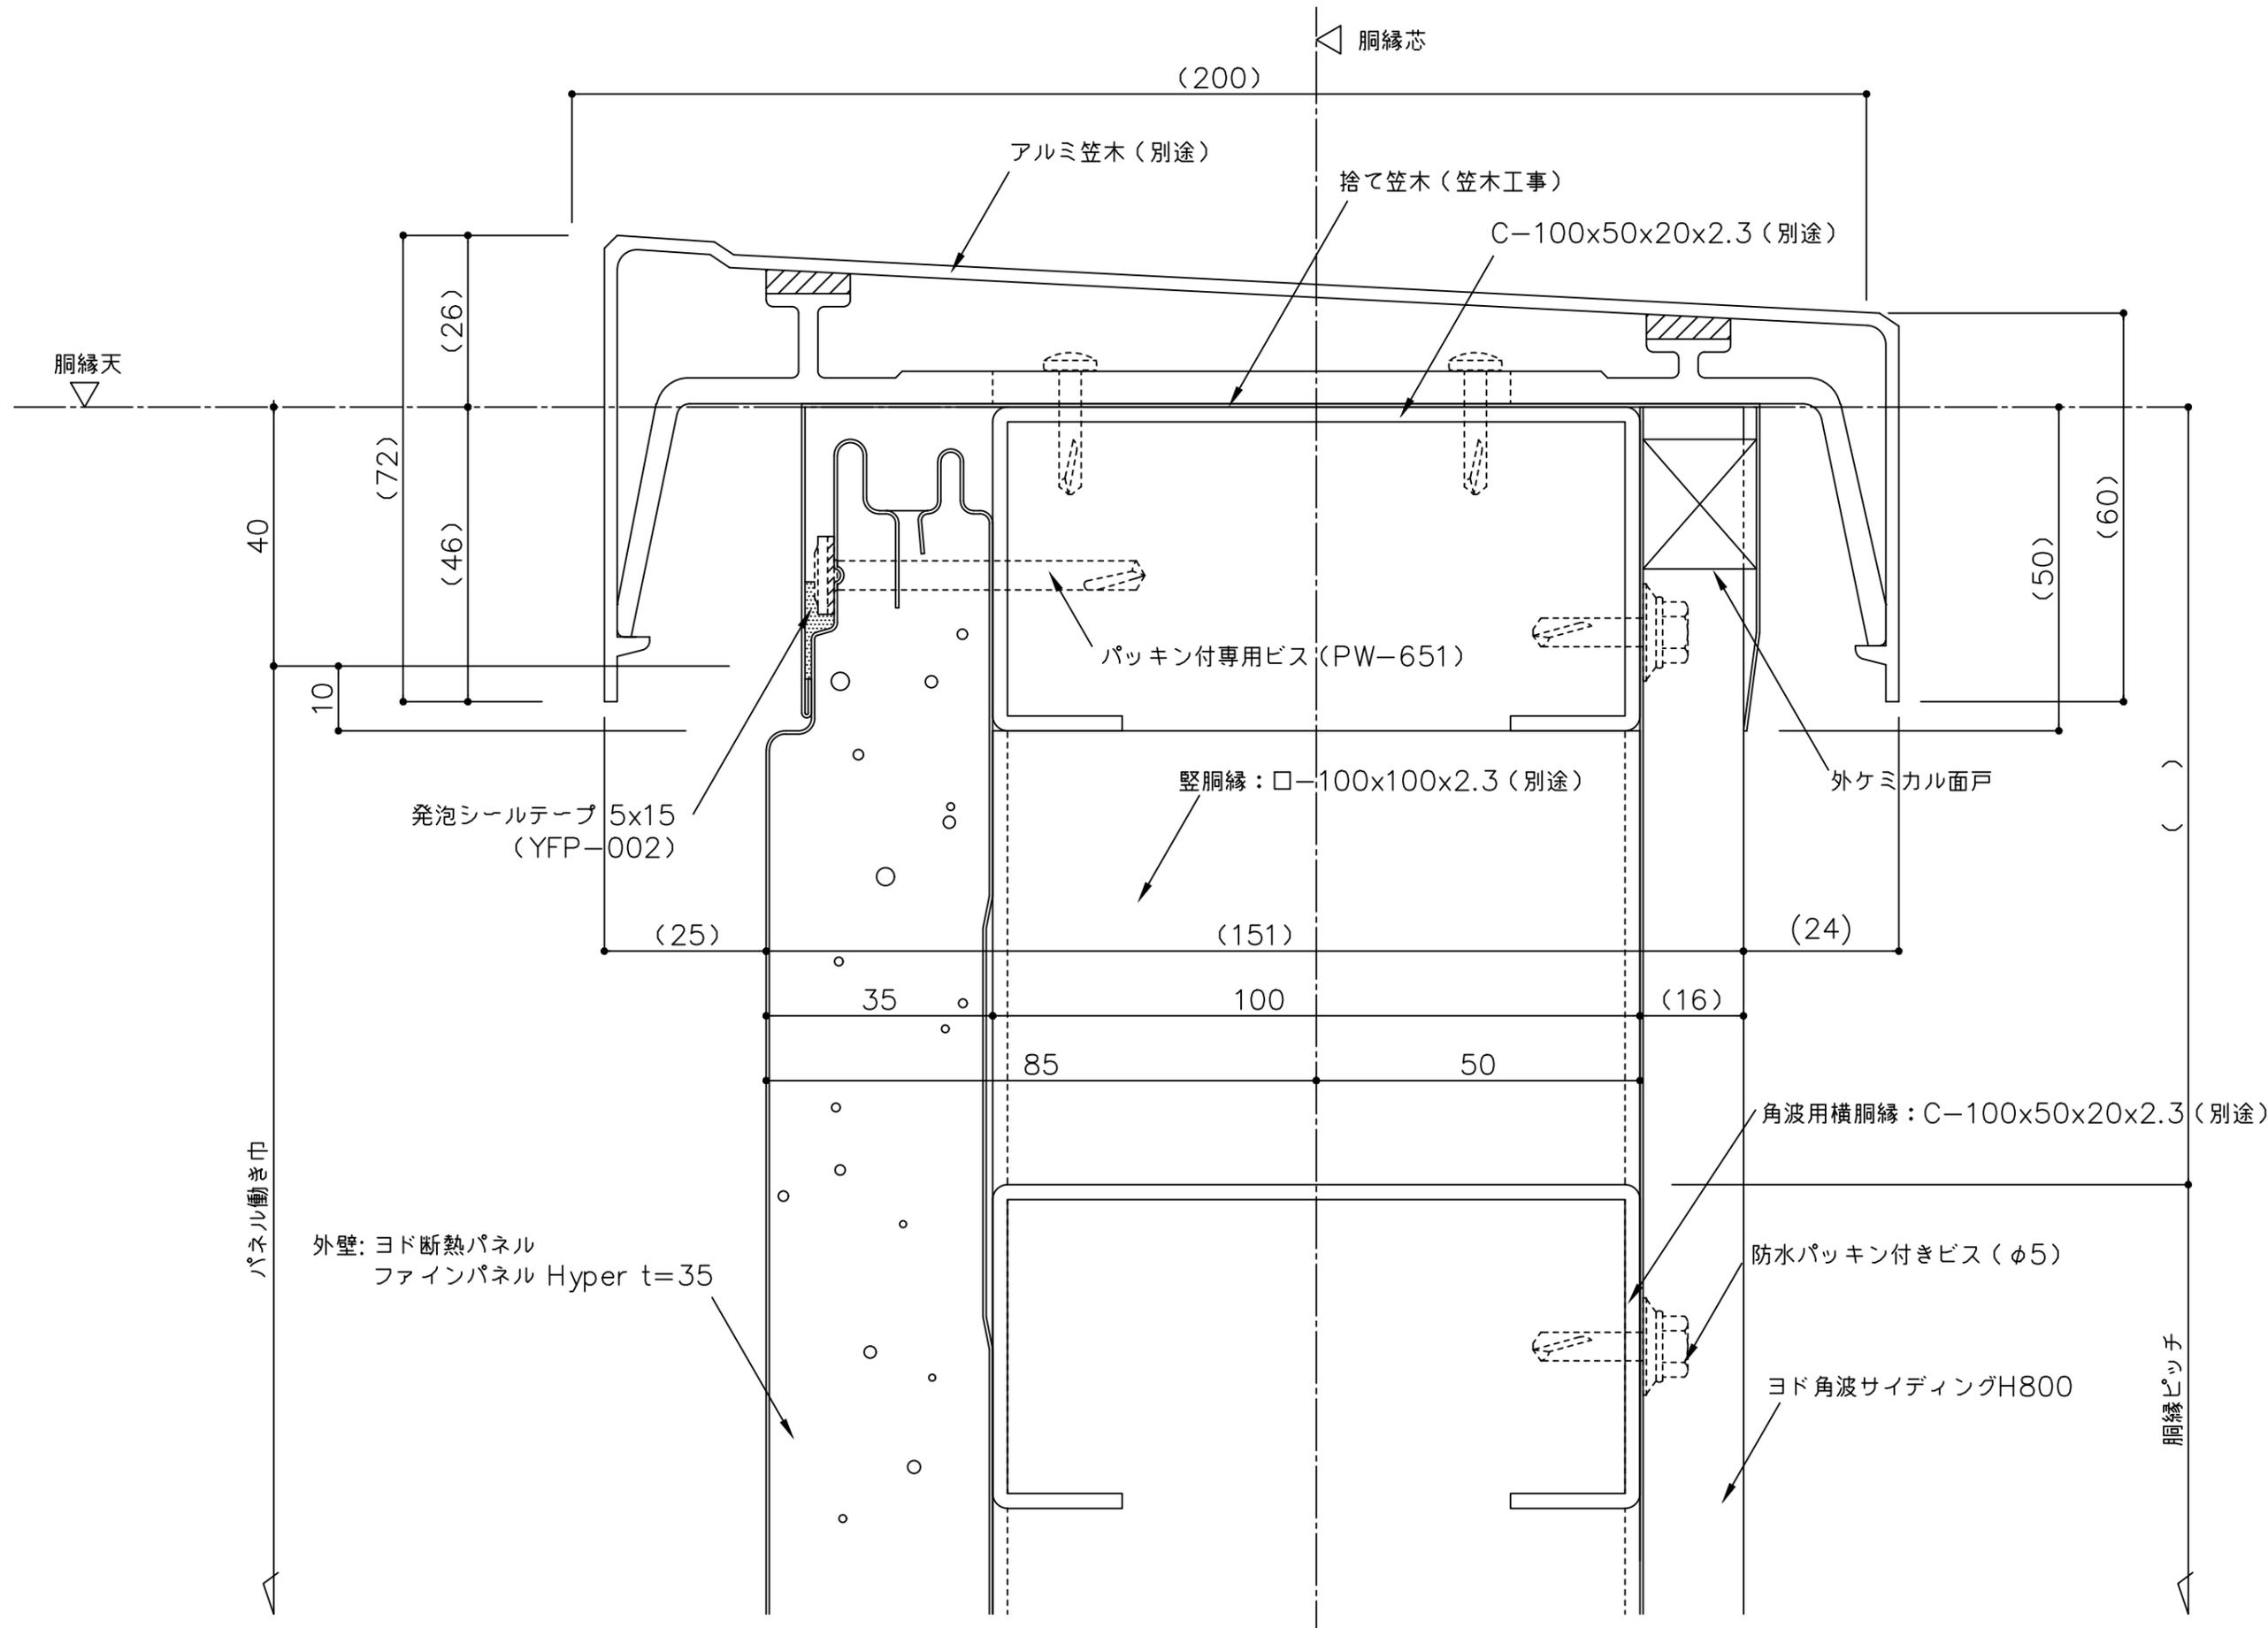

備考	△ ( ) 寸法は設計による	名称	ヨド断熱パネル ファインパネル Hyper t35			製図	担当	承認	日付	2025.10.1	図面 No.	YFP35Y121	
	△		図面名	笠木部詳細図 (横張 アルミ笠木 割付あり)					縮尺	1:1			

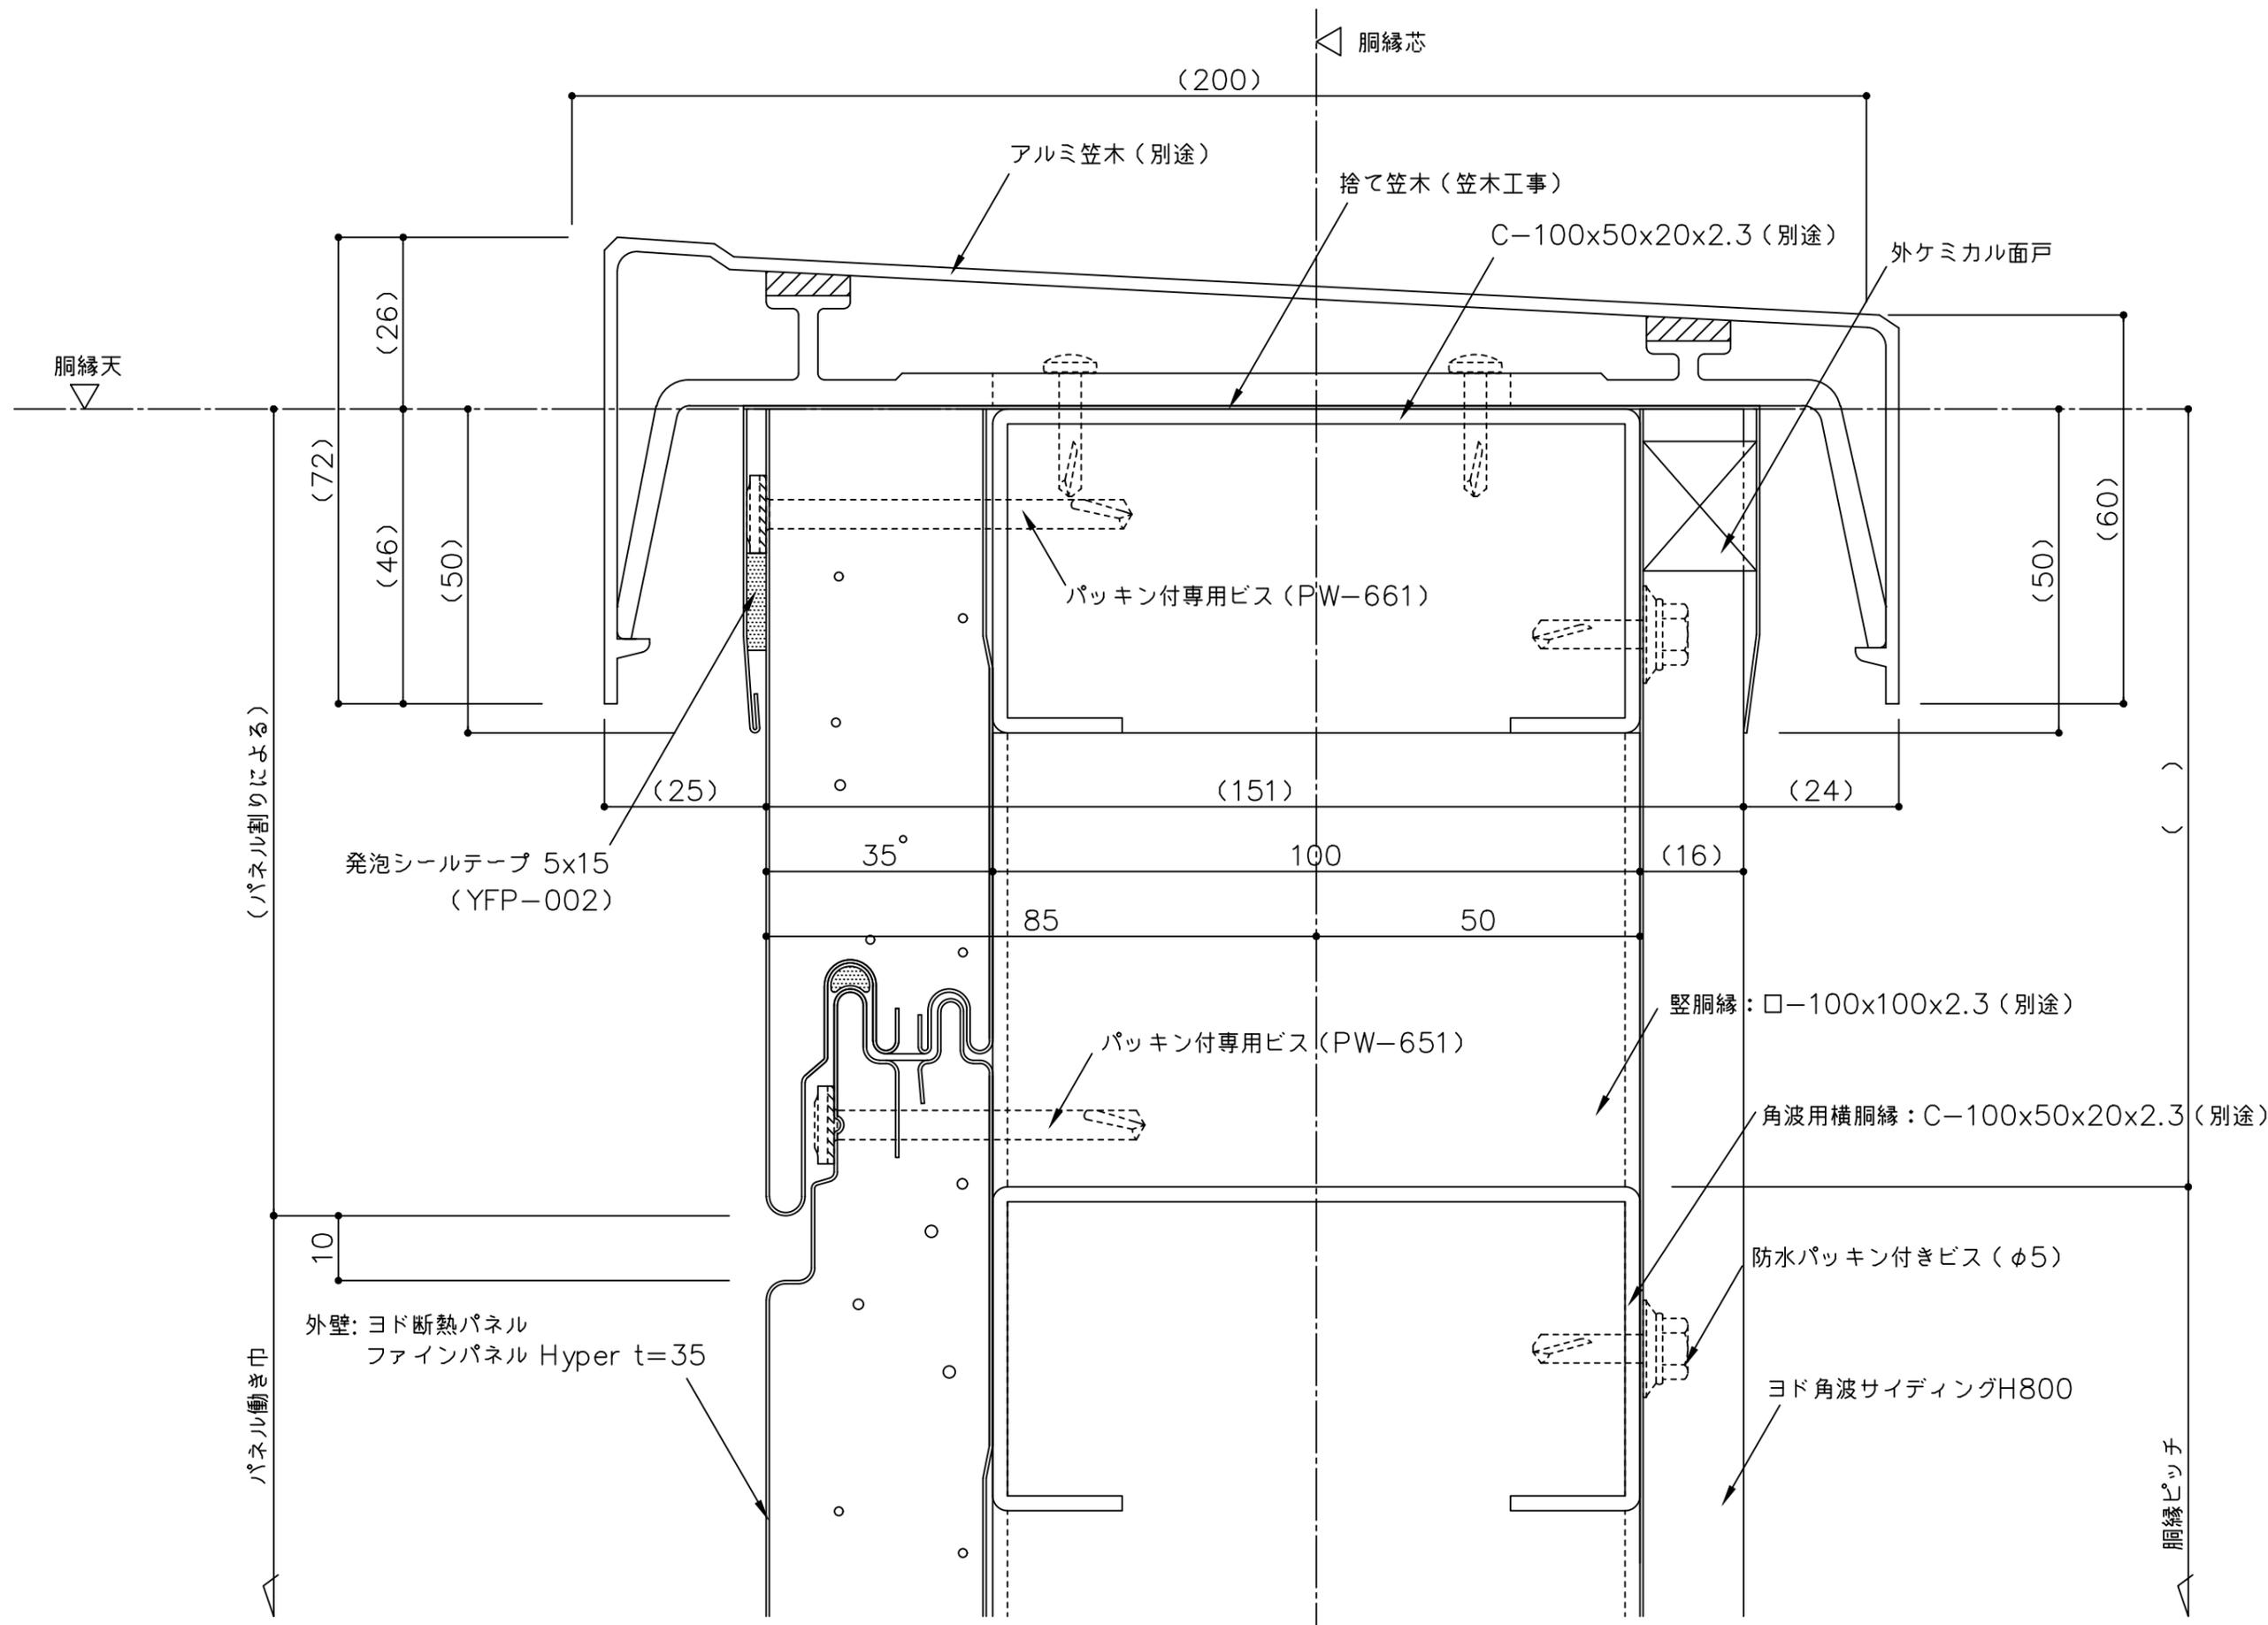

備考 △ ( ) 寸法は設計による	名称	ヨド断熱パネル ファインパネル Hyper t35	製図	担当	承認	日付	図面No.	
	図面名	笠木部詳細図 (横張 アルミ笠木 割付なし)				2025.10.1	YFP35Y122	
						縮尺	1:1	

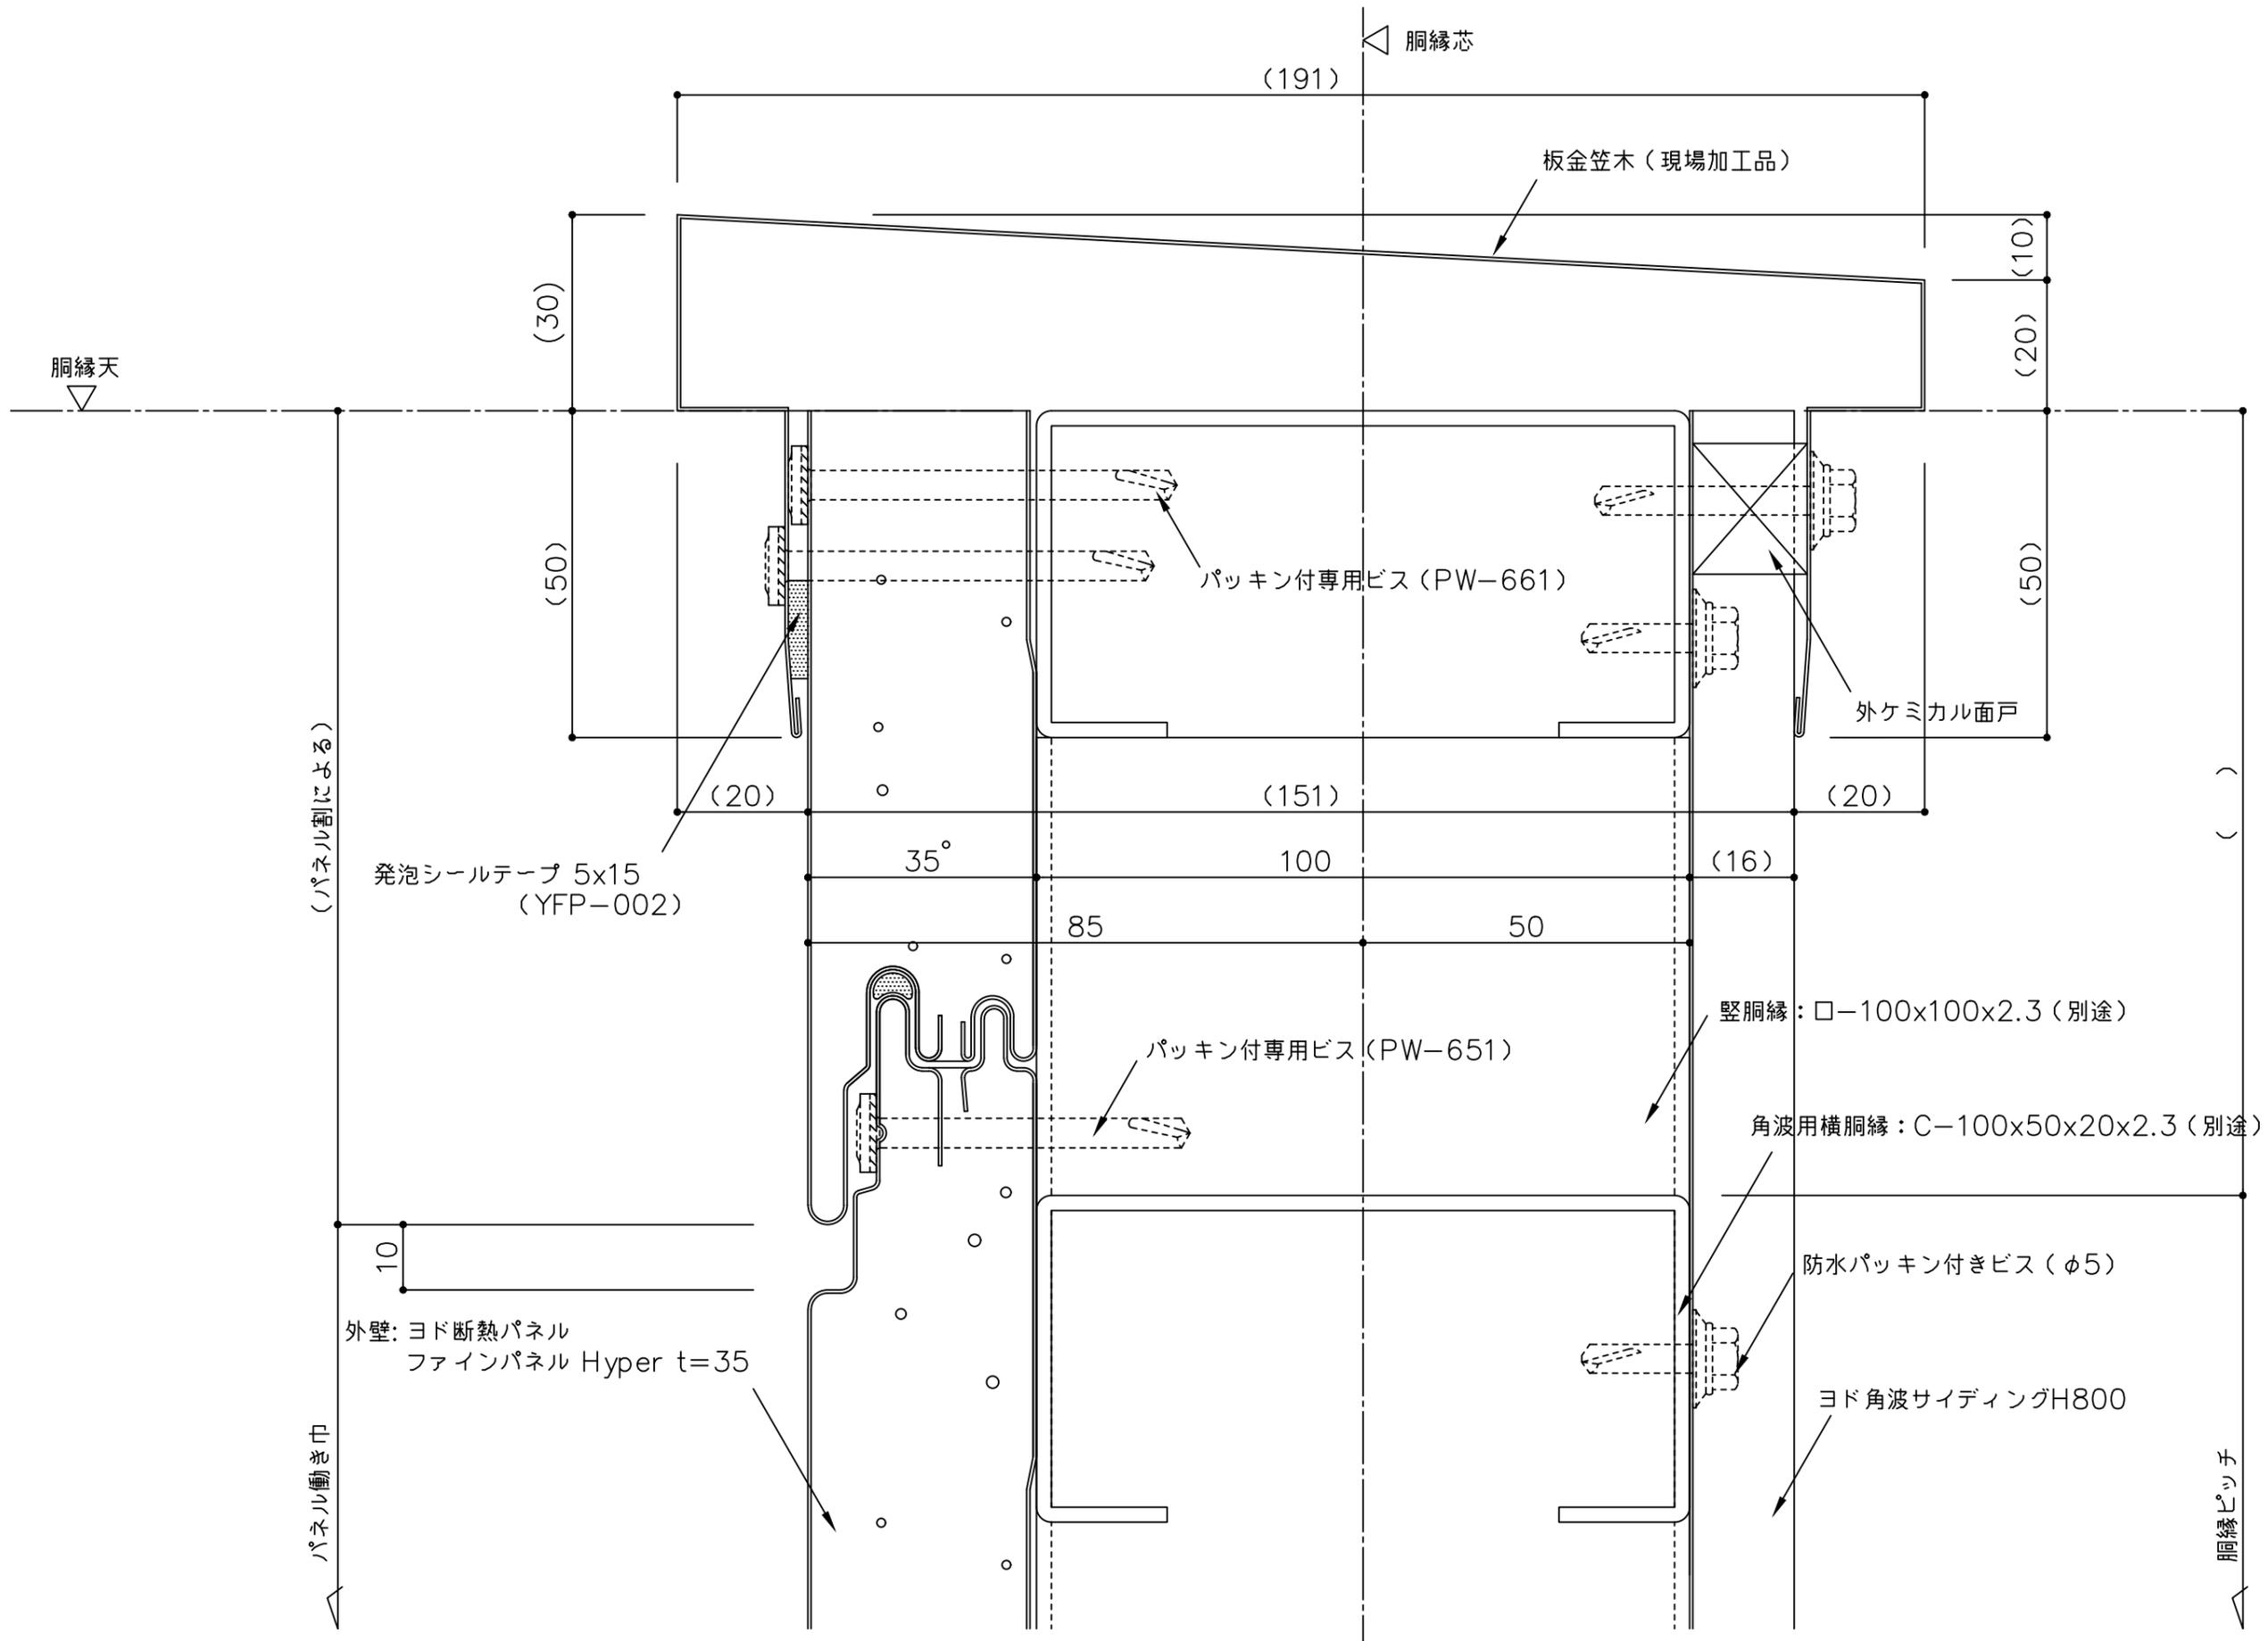

(パネル割による)

パネル動き巾


( )

胴縁ピッチ

備考	△ ( ) 寸法は設計による	名称	ヨド断熱パネル ファインパネル Hyper t35	製図	担当	承認	日付	2025.10.1	図面 No.	YFP35Y123	
	△	△	△	△	図面名	笠木部詳細図 (横張 板金笠木)	縮尺	1:1			





※山高の5倍以内(755)

3以上 100

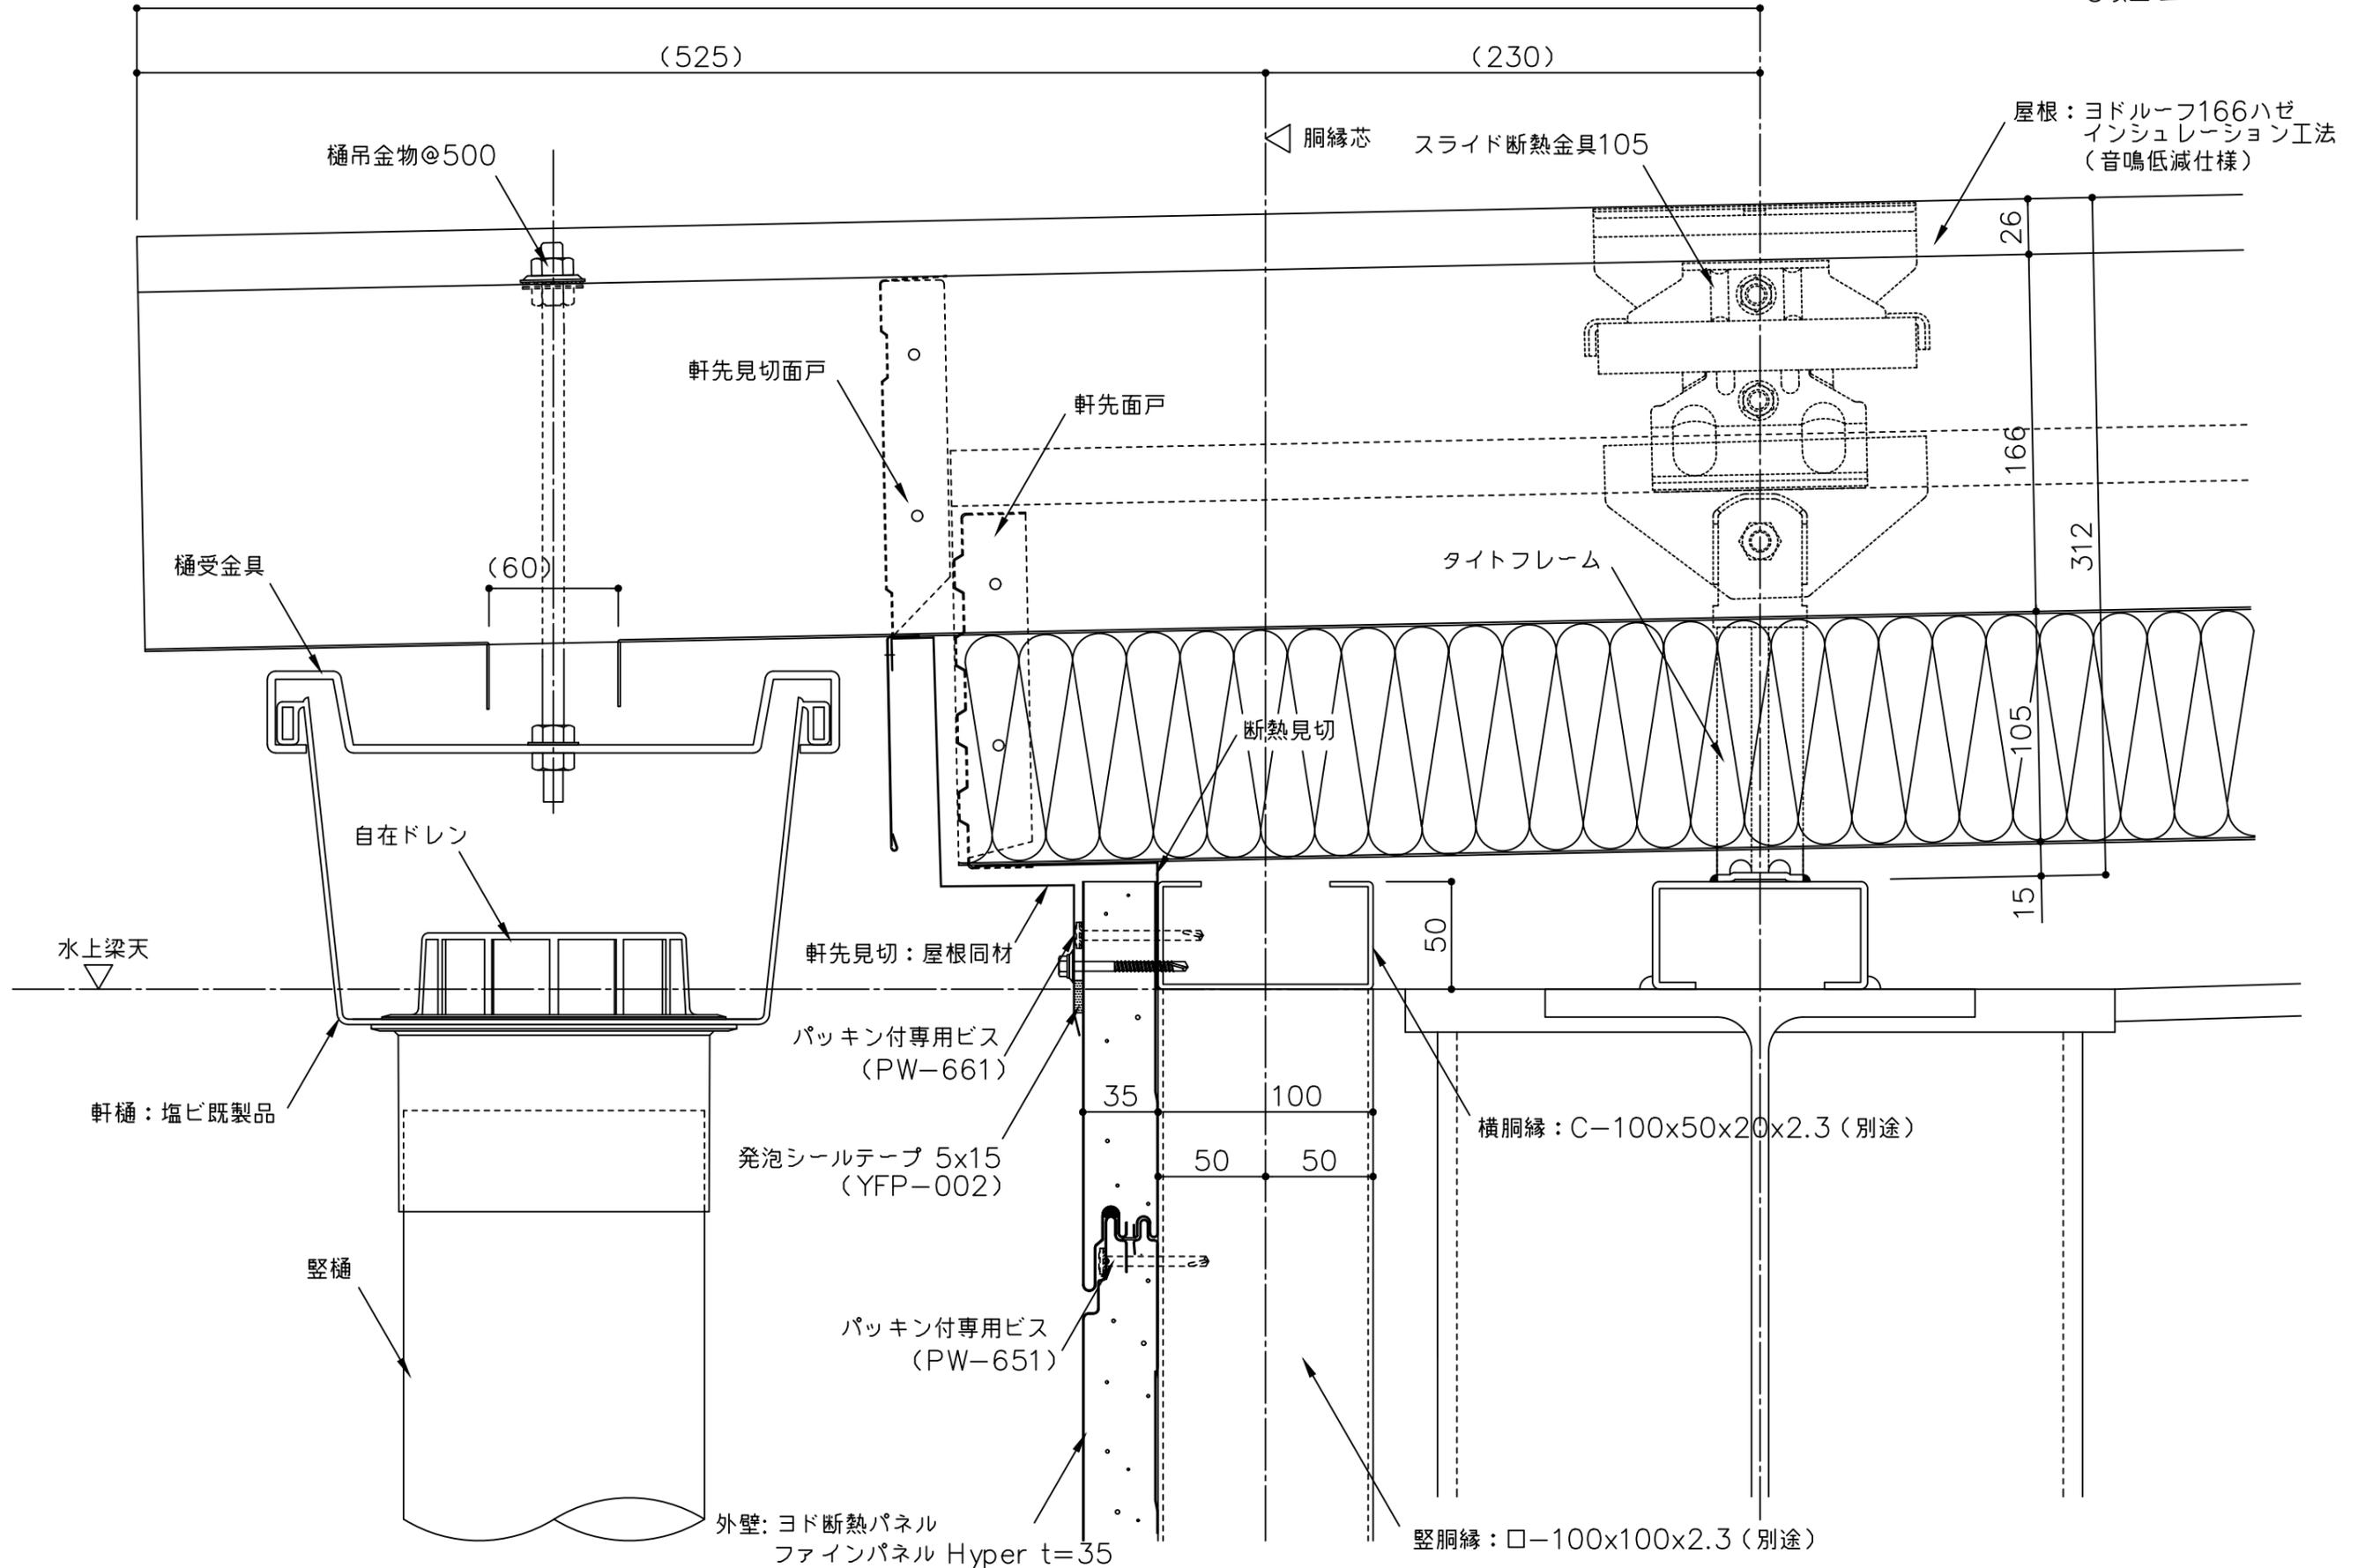


備考	△ ( ) 寸法は設計による	名称	ヨド断熱パネル ファインパネル Hyper t35			日付	2025.10.1	図面No.	YFP35Y151	YODOKO
	△		△	△	△		図面名			




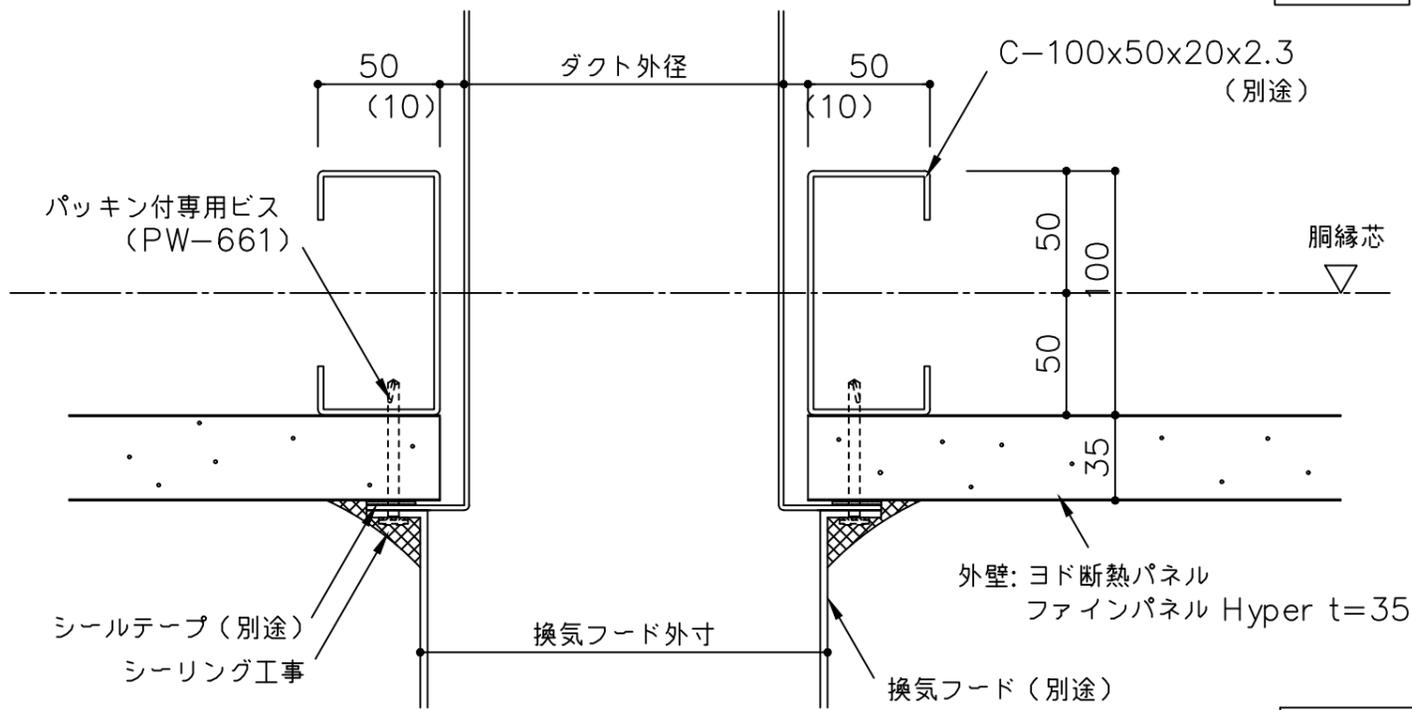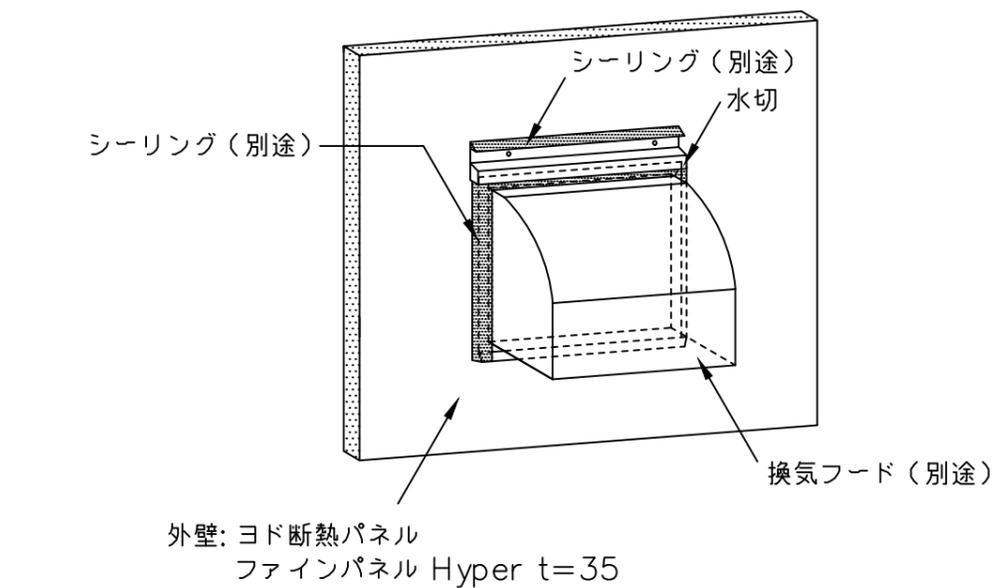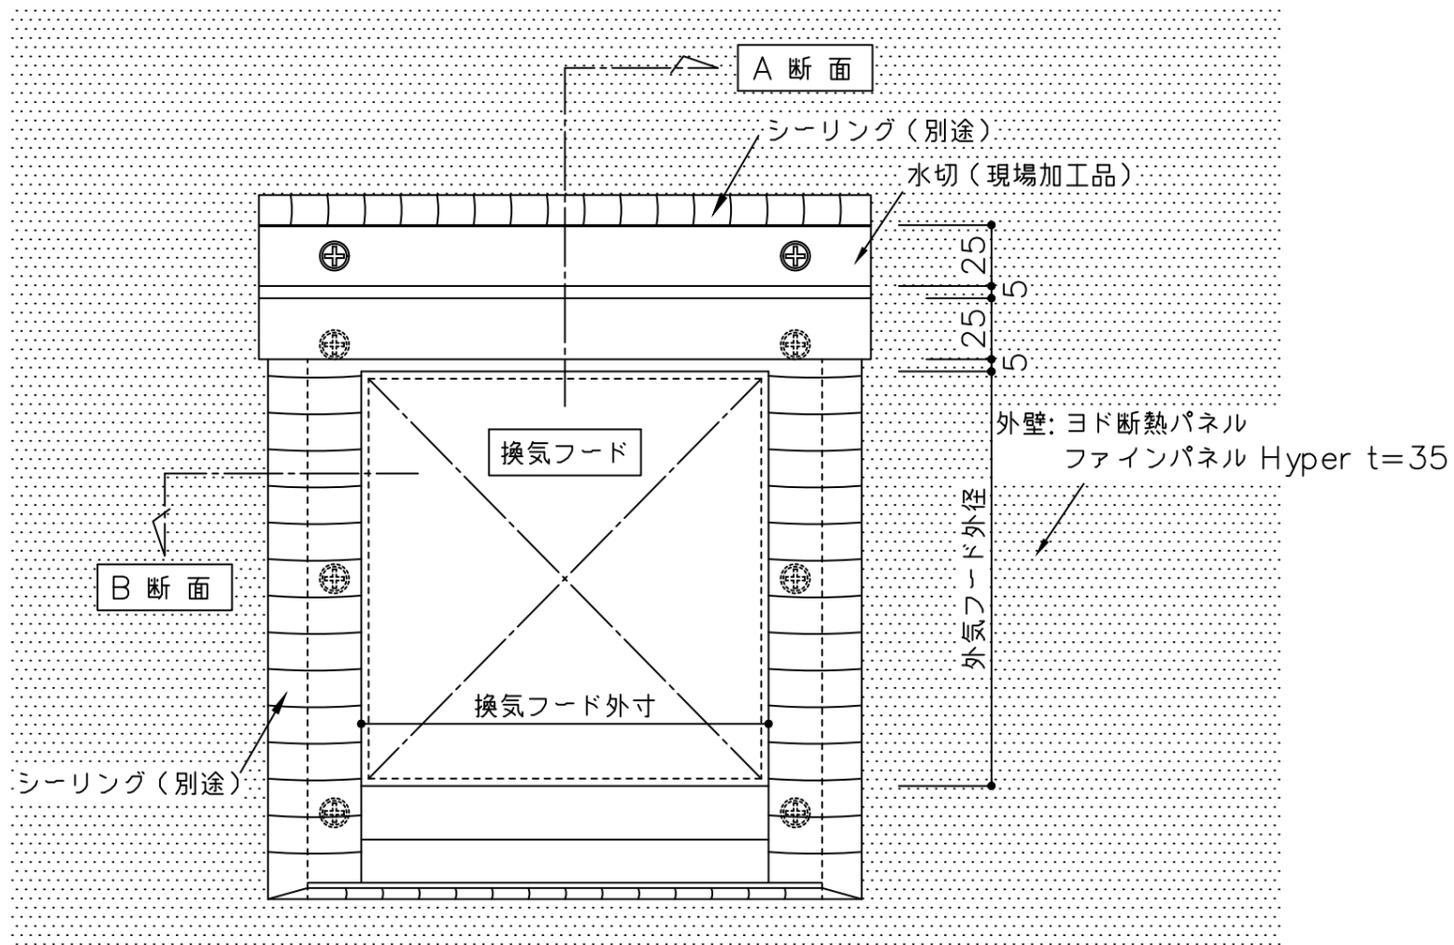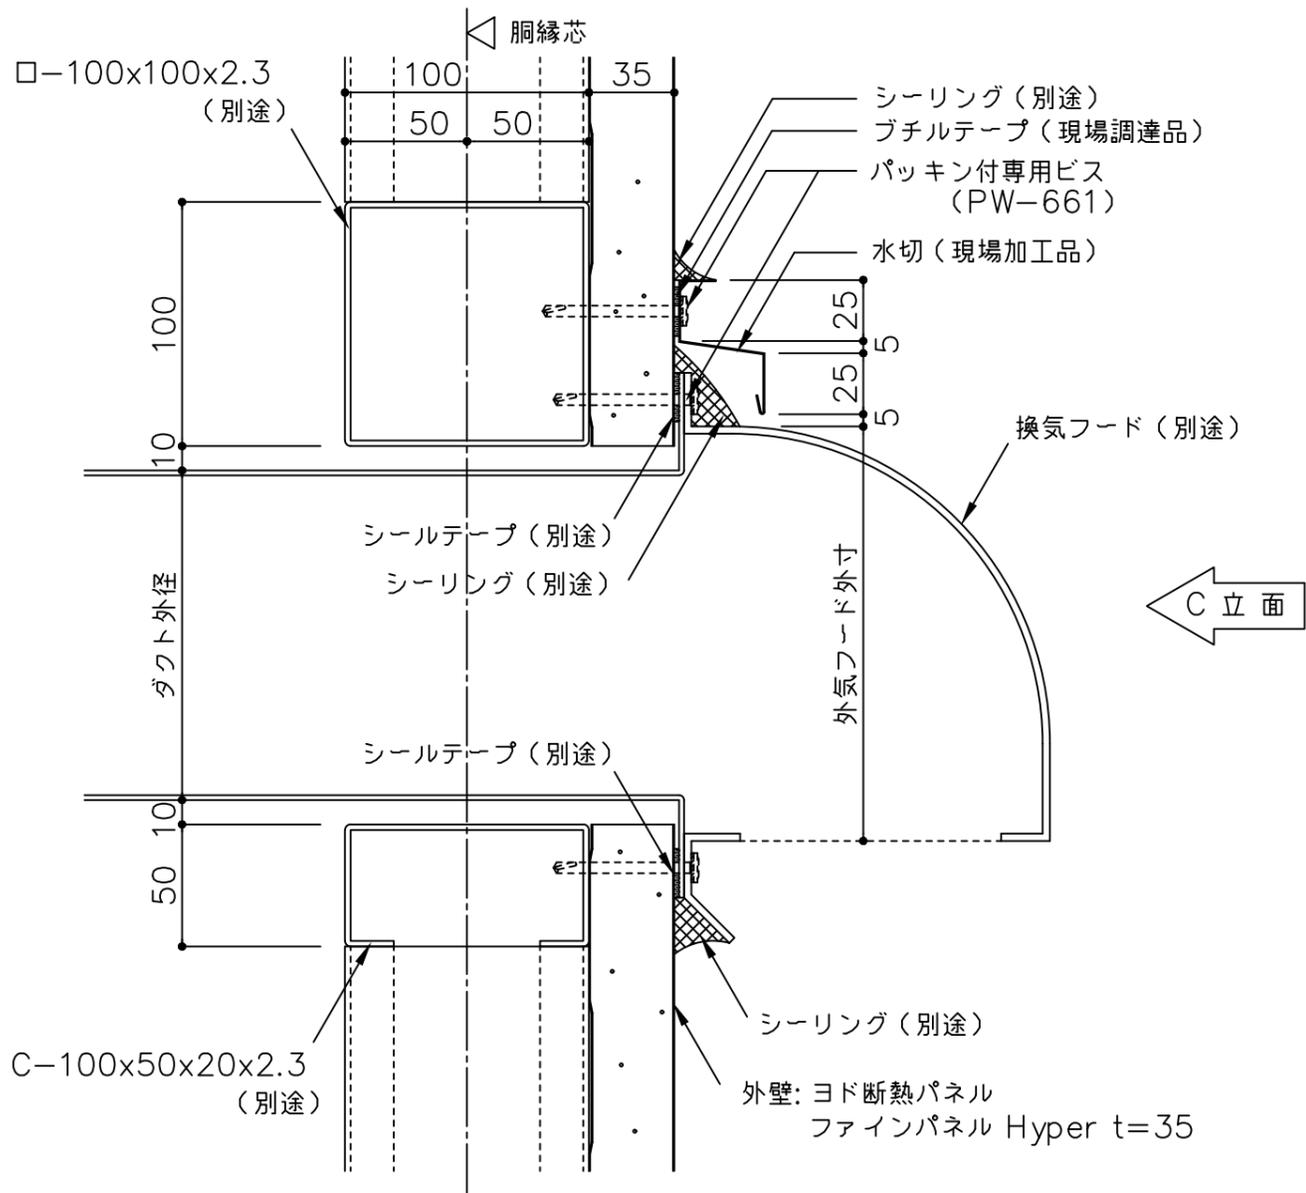

備考 △( )寸法は設計による	名称	ヨド断熱パネル ファインパネル Hyper t35			製図	担当	承認	日付	図面 No.	
	図面名	換気口部参考図 (横張 角型)						2025.10.1	YFP35Y171	
								縮尺	1:3	

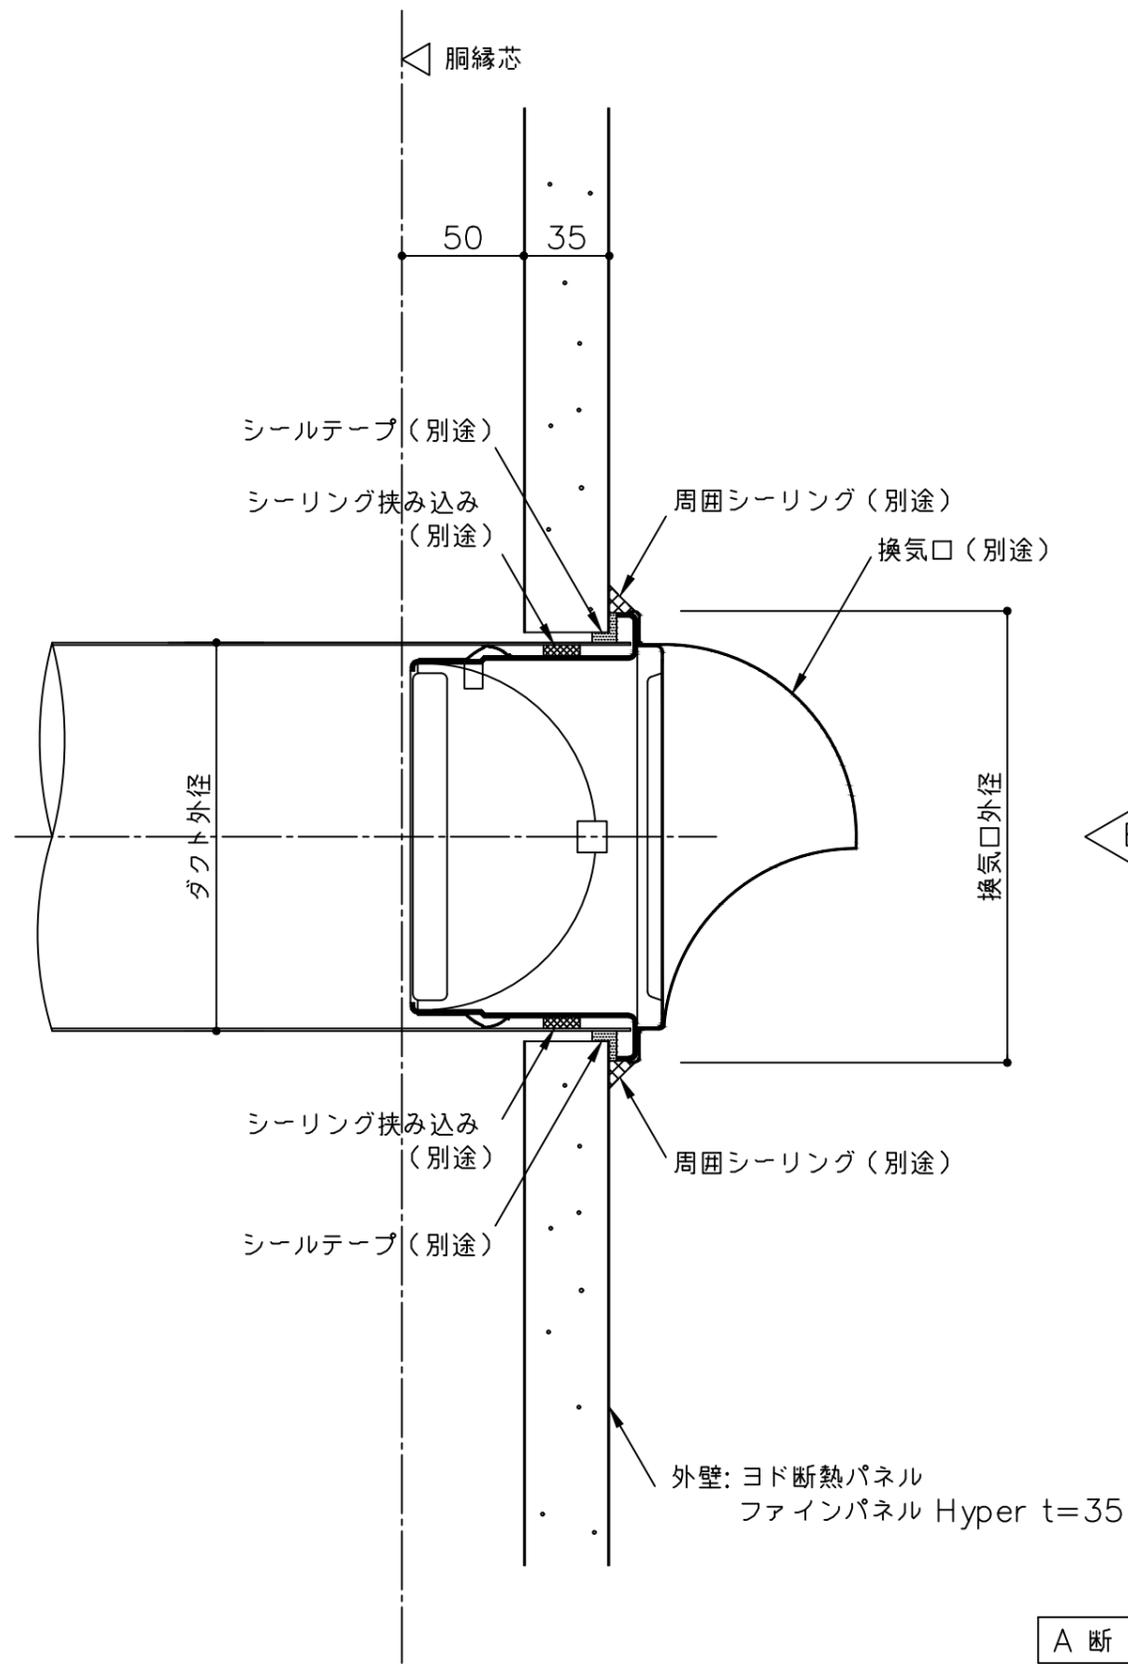


B 立面

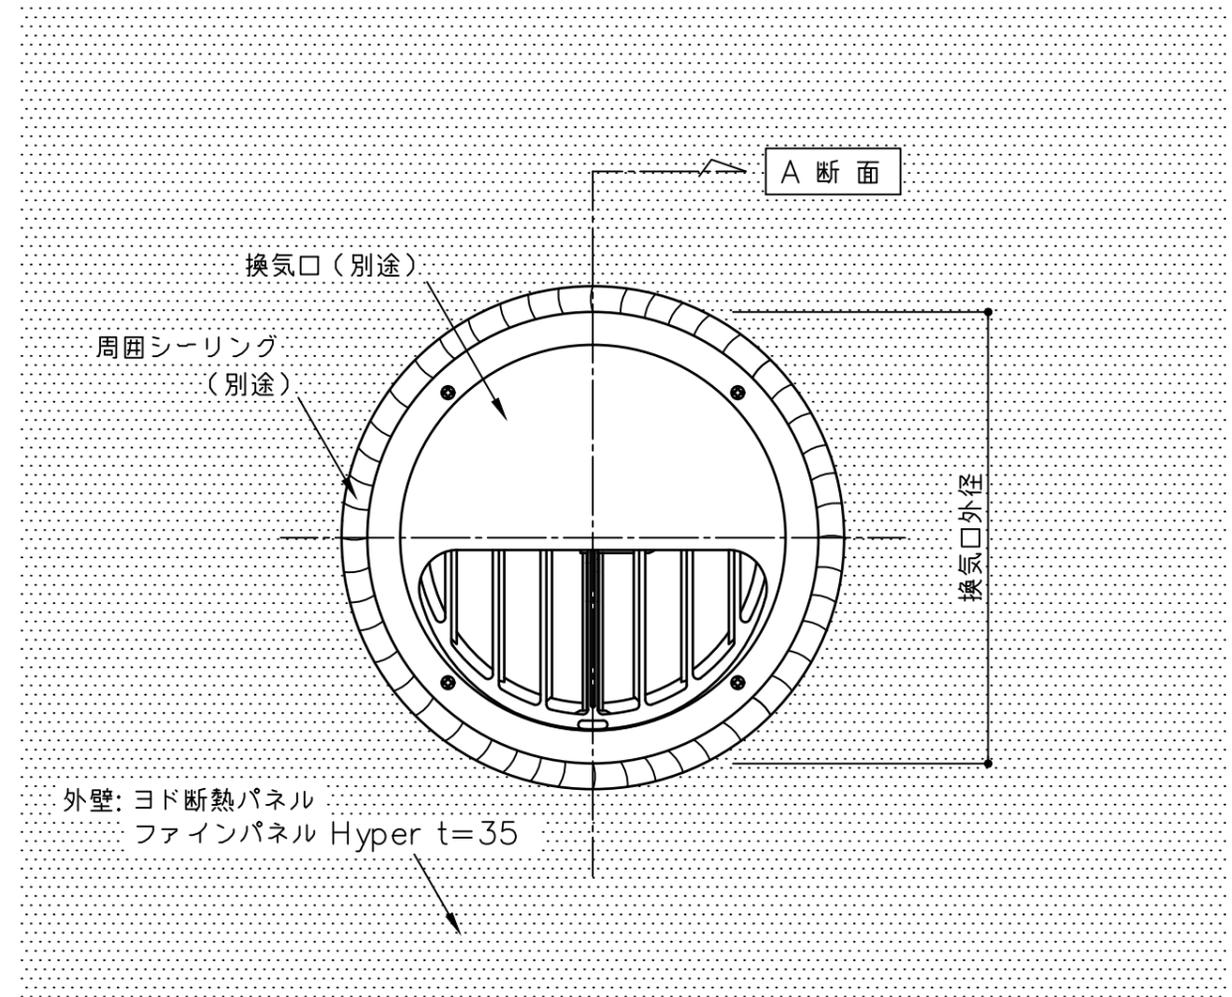


A 断面


備考 △ ( ) 寸法は設計による	名称	ヨド断熱パネル ファインパネル Hyper t35	製図	担当	承認	日付	2025.10.1	図面 No.	YFP35Y172	
	図面名	換気口部参考図 (横張 丸型)				縮尺	1:3			

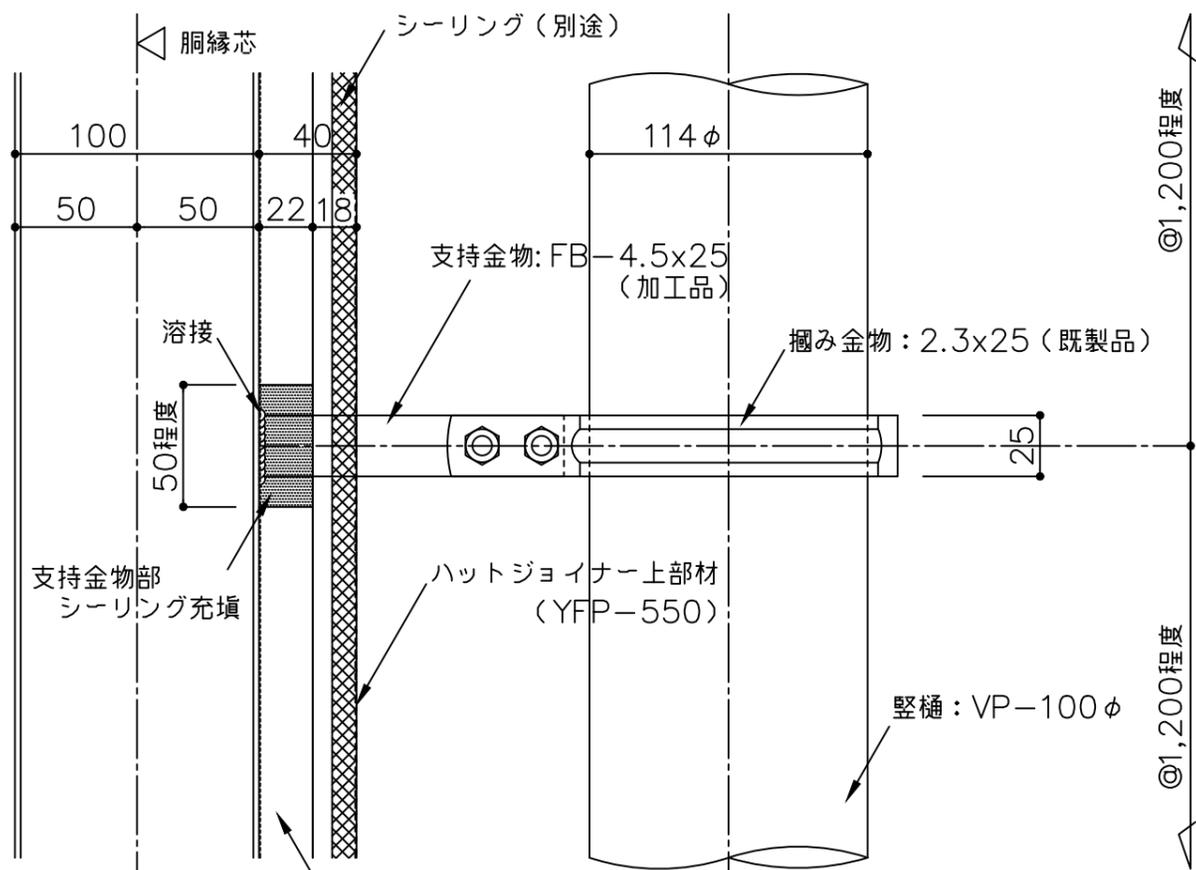


A 断面

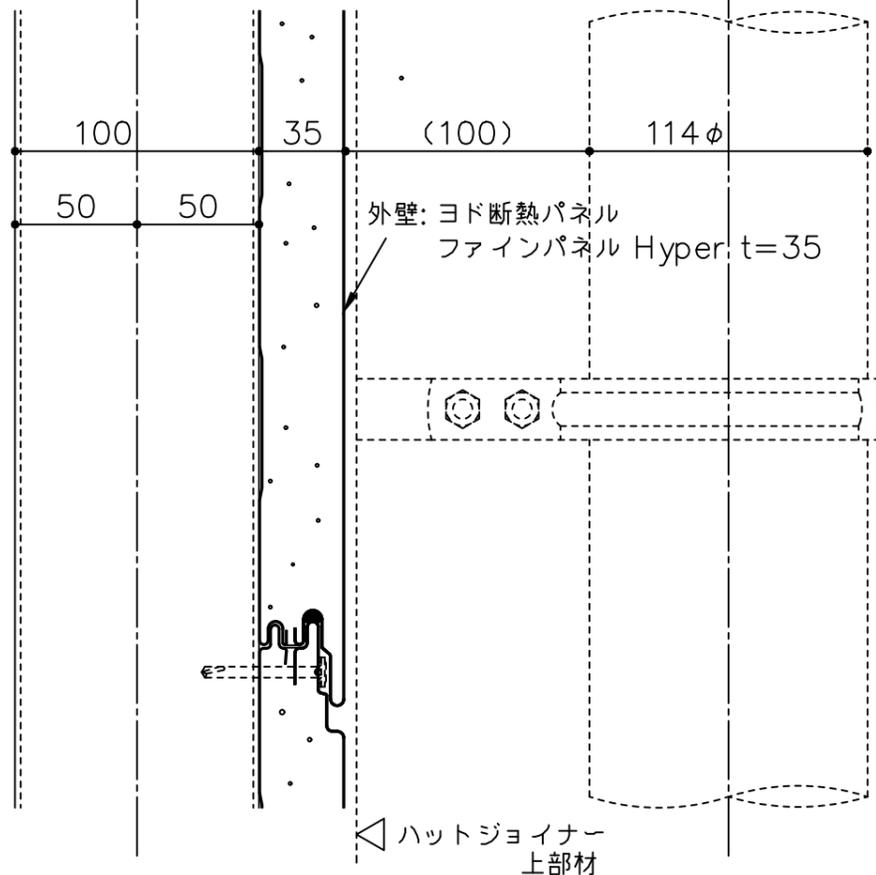

A' 断面

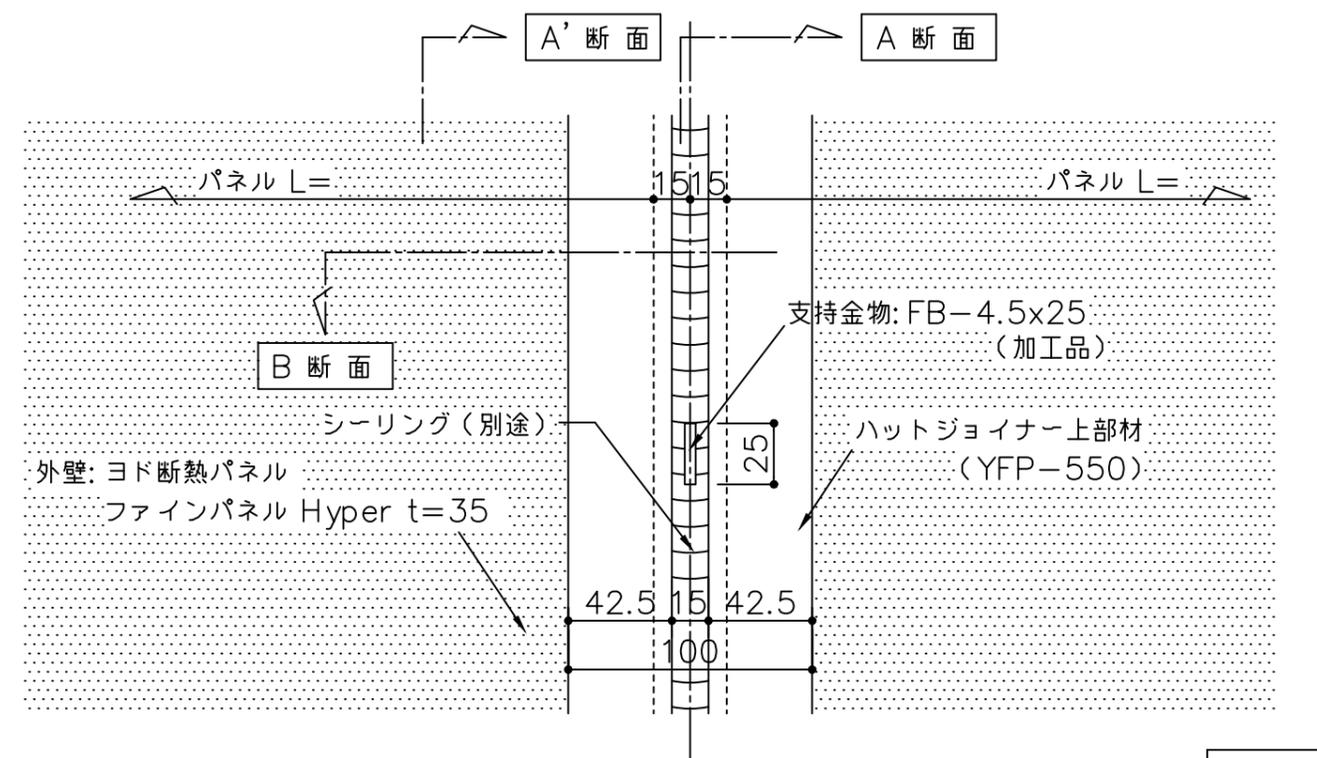

C 立面

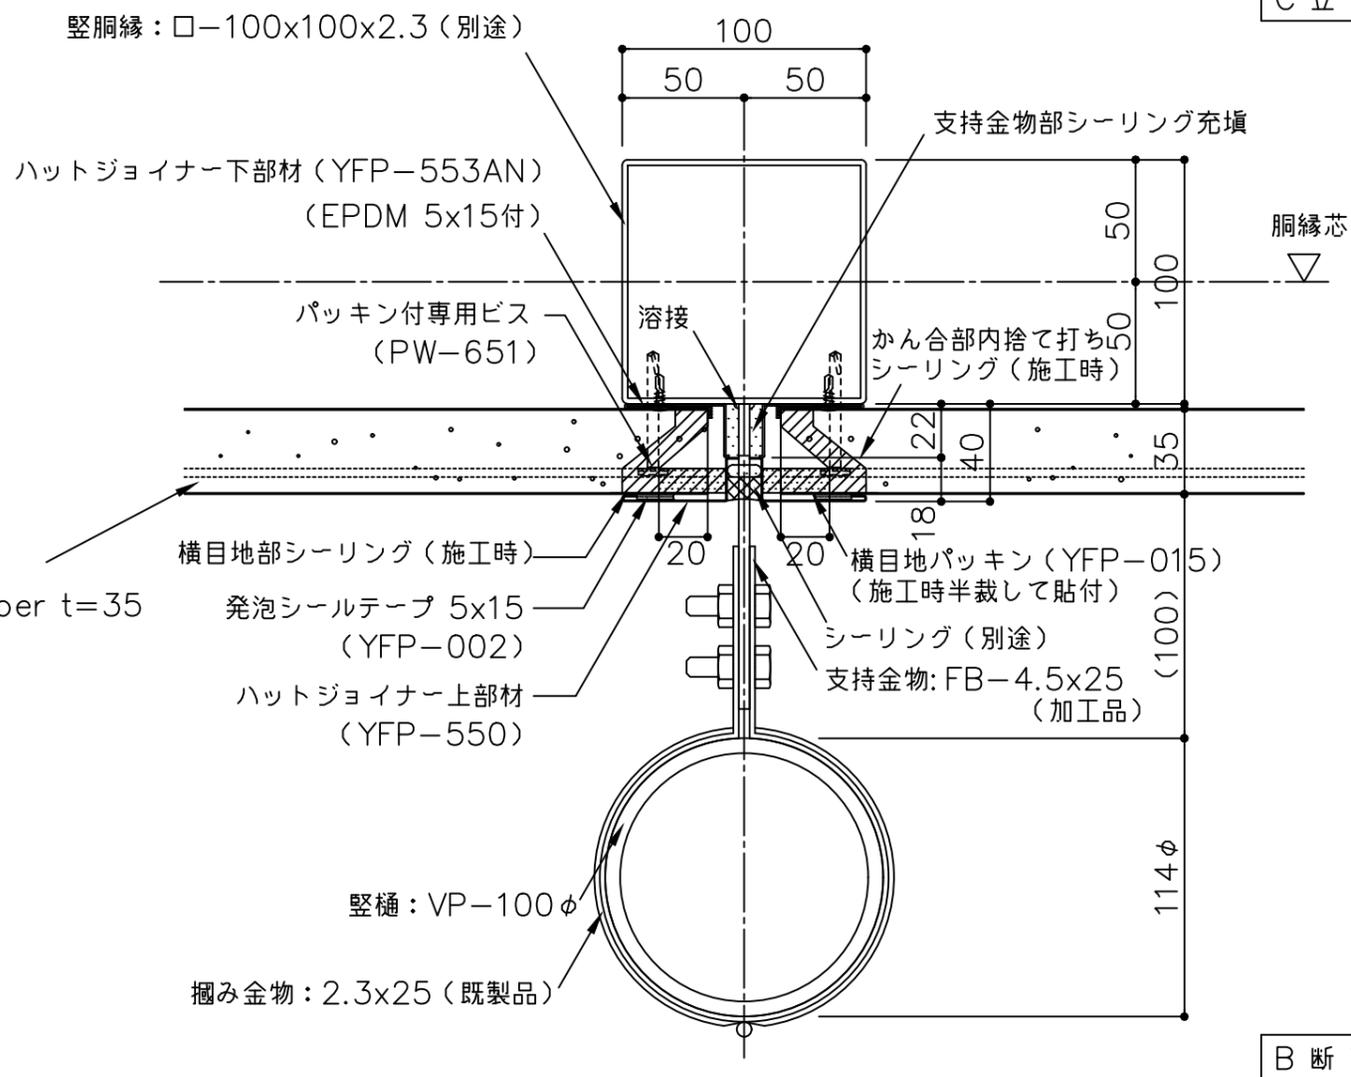

B 断面

備考  
 △ ( ) 寸法は設計による  
 △  
 △  
 △

名称  
 ヨド断熱パネル ファインパネル Hyper t35  
 図面名  
 縦樋支持部参考図 (横張 ハット目地部)

製図  
 担当  
 承認  
 日付  
 2025.10.1  
 縮尺  
 1:3  
 図面 No.  
 YFP35Y181





