



【ヨド耐火パネル グランウォール Hyper 厚み65mm 標準納め図面リスト】

	図 面 名		図 面 番 号	最 終 日 付	備 考
1	かん合部詳細図		YTP65Y001	2025.10.1	
2	腰部詳細図		YTP65Y071	2025.10.1	
3	出隅部詳細図	標準仕様	YTP65Y081	2025.10.1	
4		高耐久仕様	YTP65Y085	2025.10.1	
5		出隅直角パネル	YTP65Y086	2025.10.1	
6	入隅部詳細図	標準仕様	YTP65Y091	2025.10.1	
7		高耐久仕様	YTP65Y093	2025.10.1	
8	サッシ部詳細図	内付 標準仕様	YTP65Y101	2025.10.1	
9		外付	YTP65Y103	2025.10.1	
10		内付 高耐久仕様	YTP65Y104	2025.10.1	
11	縦目地部詳細図	標準仕様	YTP65Y111	2025.10.1	
12		高耐久仕様	YTP65Y113	2025.10.1	
13	笠木部詳細図	アルミ笠木 割付あり	YTP65Y121	2025.10.1	
14		アルミ笠木 割付なし	YTP65Y122	2025.10.1	
15	屋根取合部詳細図	軒先部	YTP65Y151	2025.10.1	
16		ケラバ部	YTP65Y152	2025.10.1	
17	換気口部参考図	角型	YTP65Y171	2025.10.1	
18		丸型	YTP65Y172	2025.10.1	
19	縦樋支持部参考図	縦目地部	YTP65Y181	2025.10.1	
20		一般部	YTP65Y183	2025.10.1	
21					
22					
23					
24					
25					
26					
27					
28					
29					
30					
＜備 考＞					

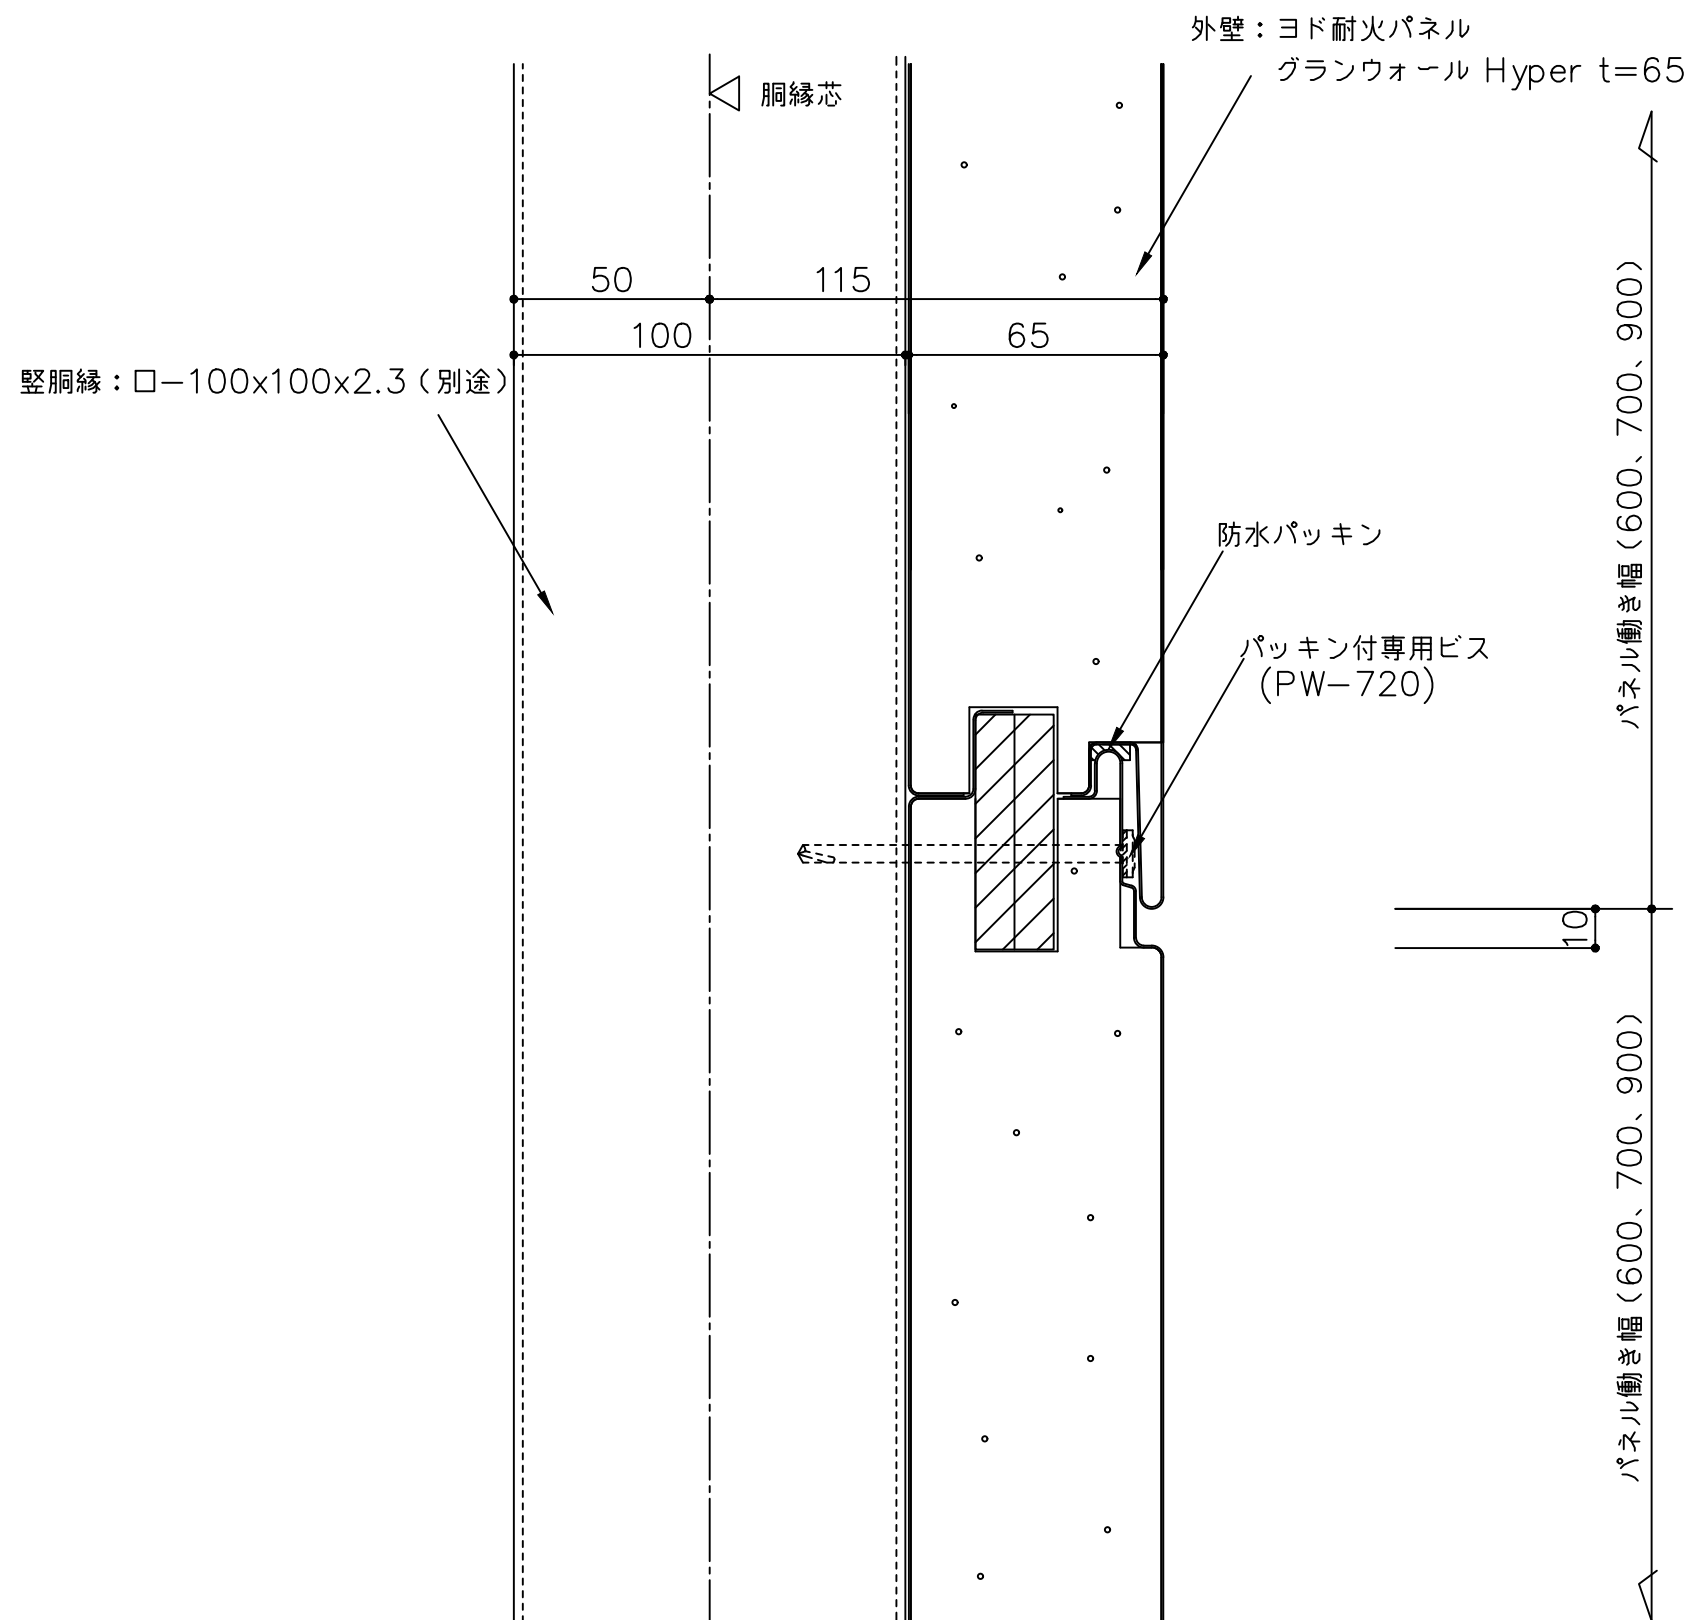


かん合部詳細図 1:2

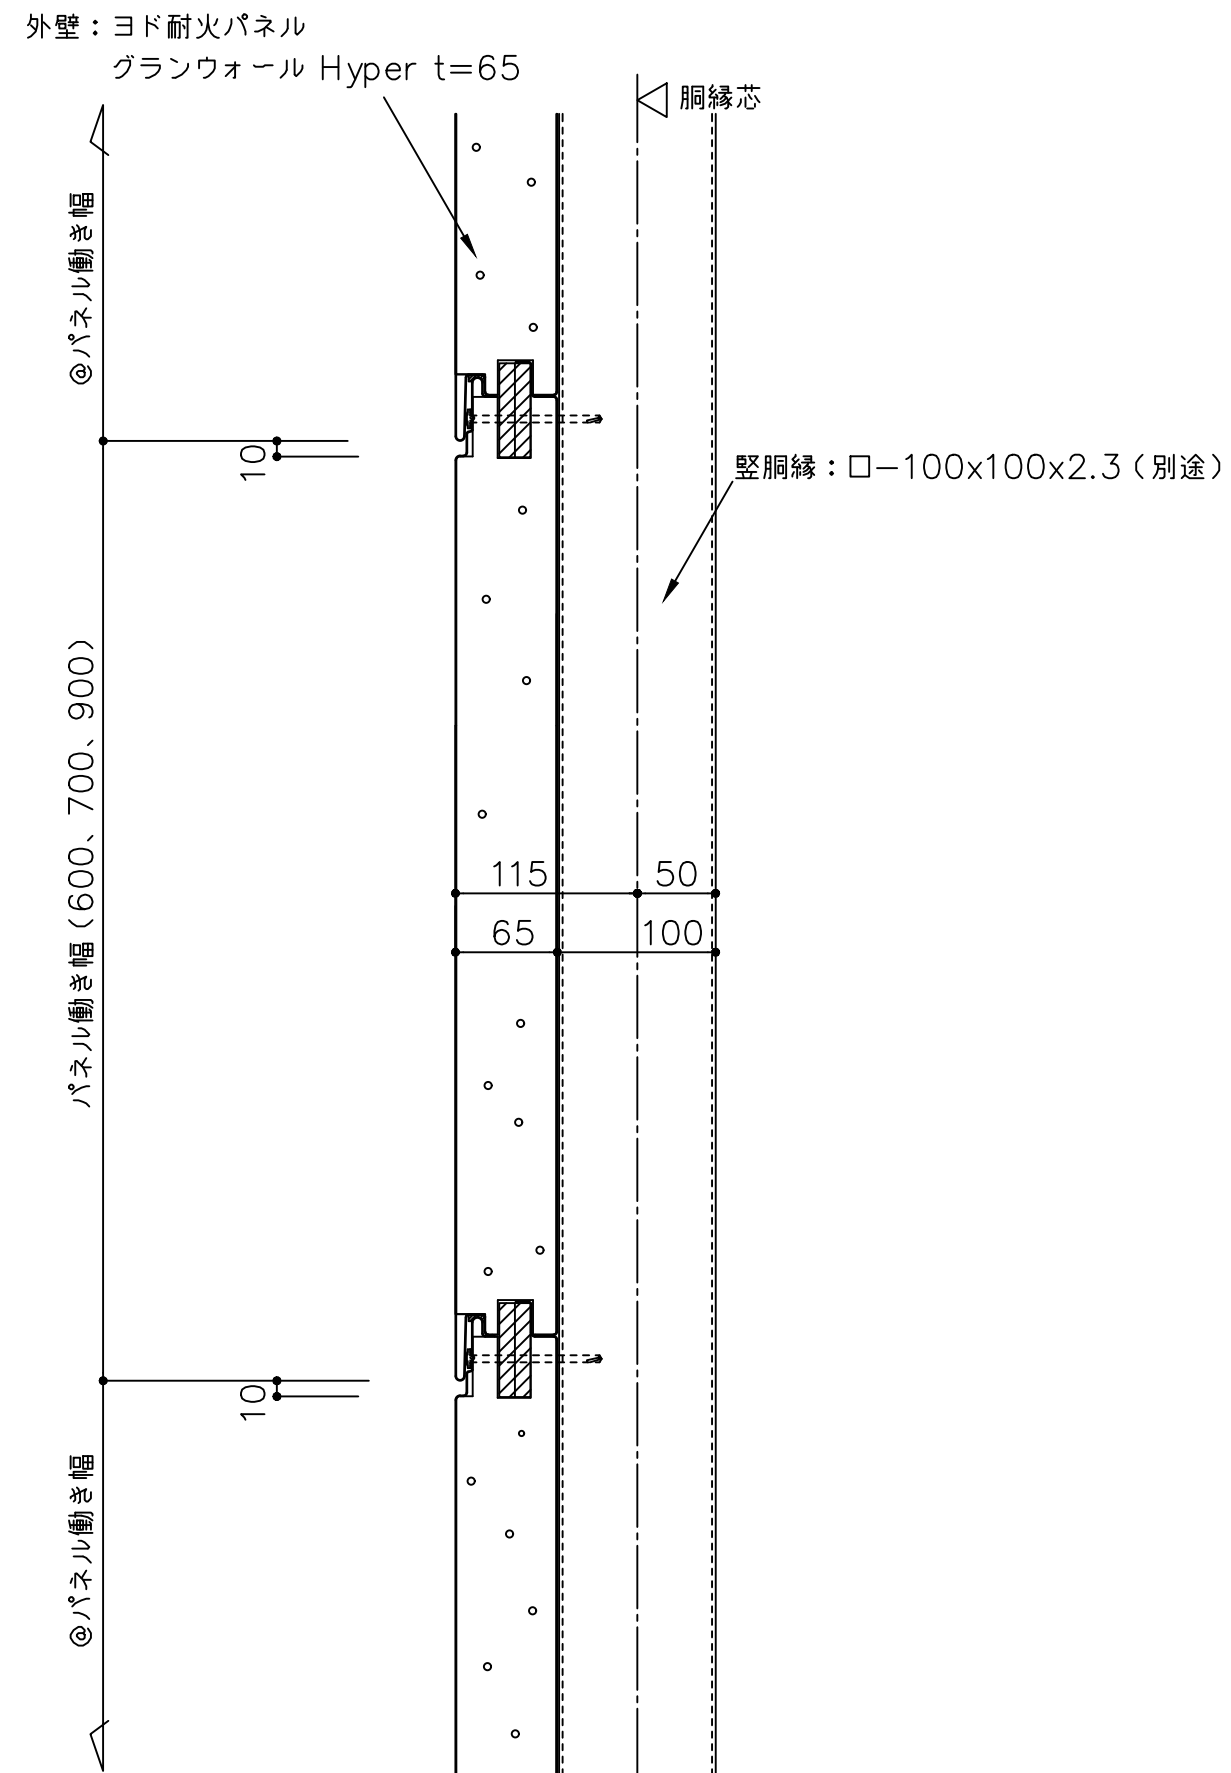


断面図 1:5

備考	名称	ヨド耐火パネル グランウォール Hyper t65	製図	担当	承認	日付	2025.10.1	図面 No.	YTP65Y001	
	図面名	かん合部詳細図 (横張)				縮尺	1:2 1:5			

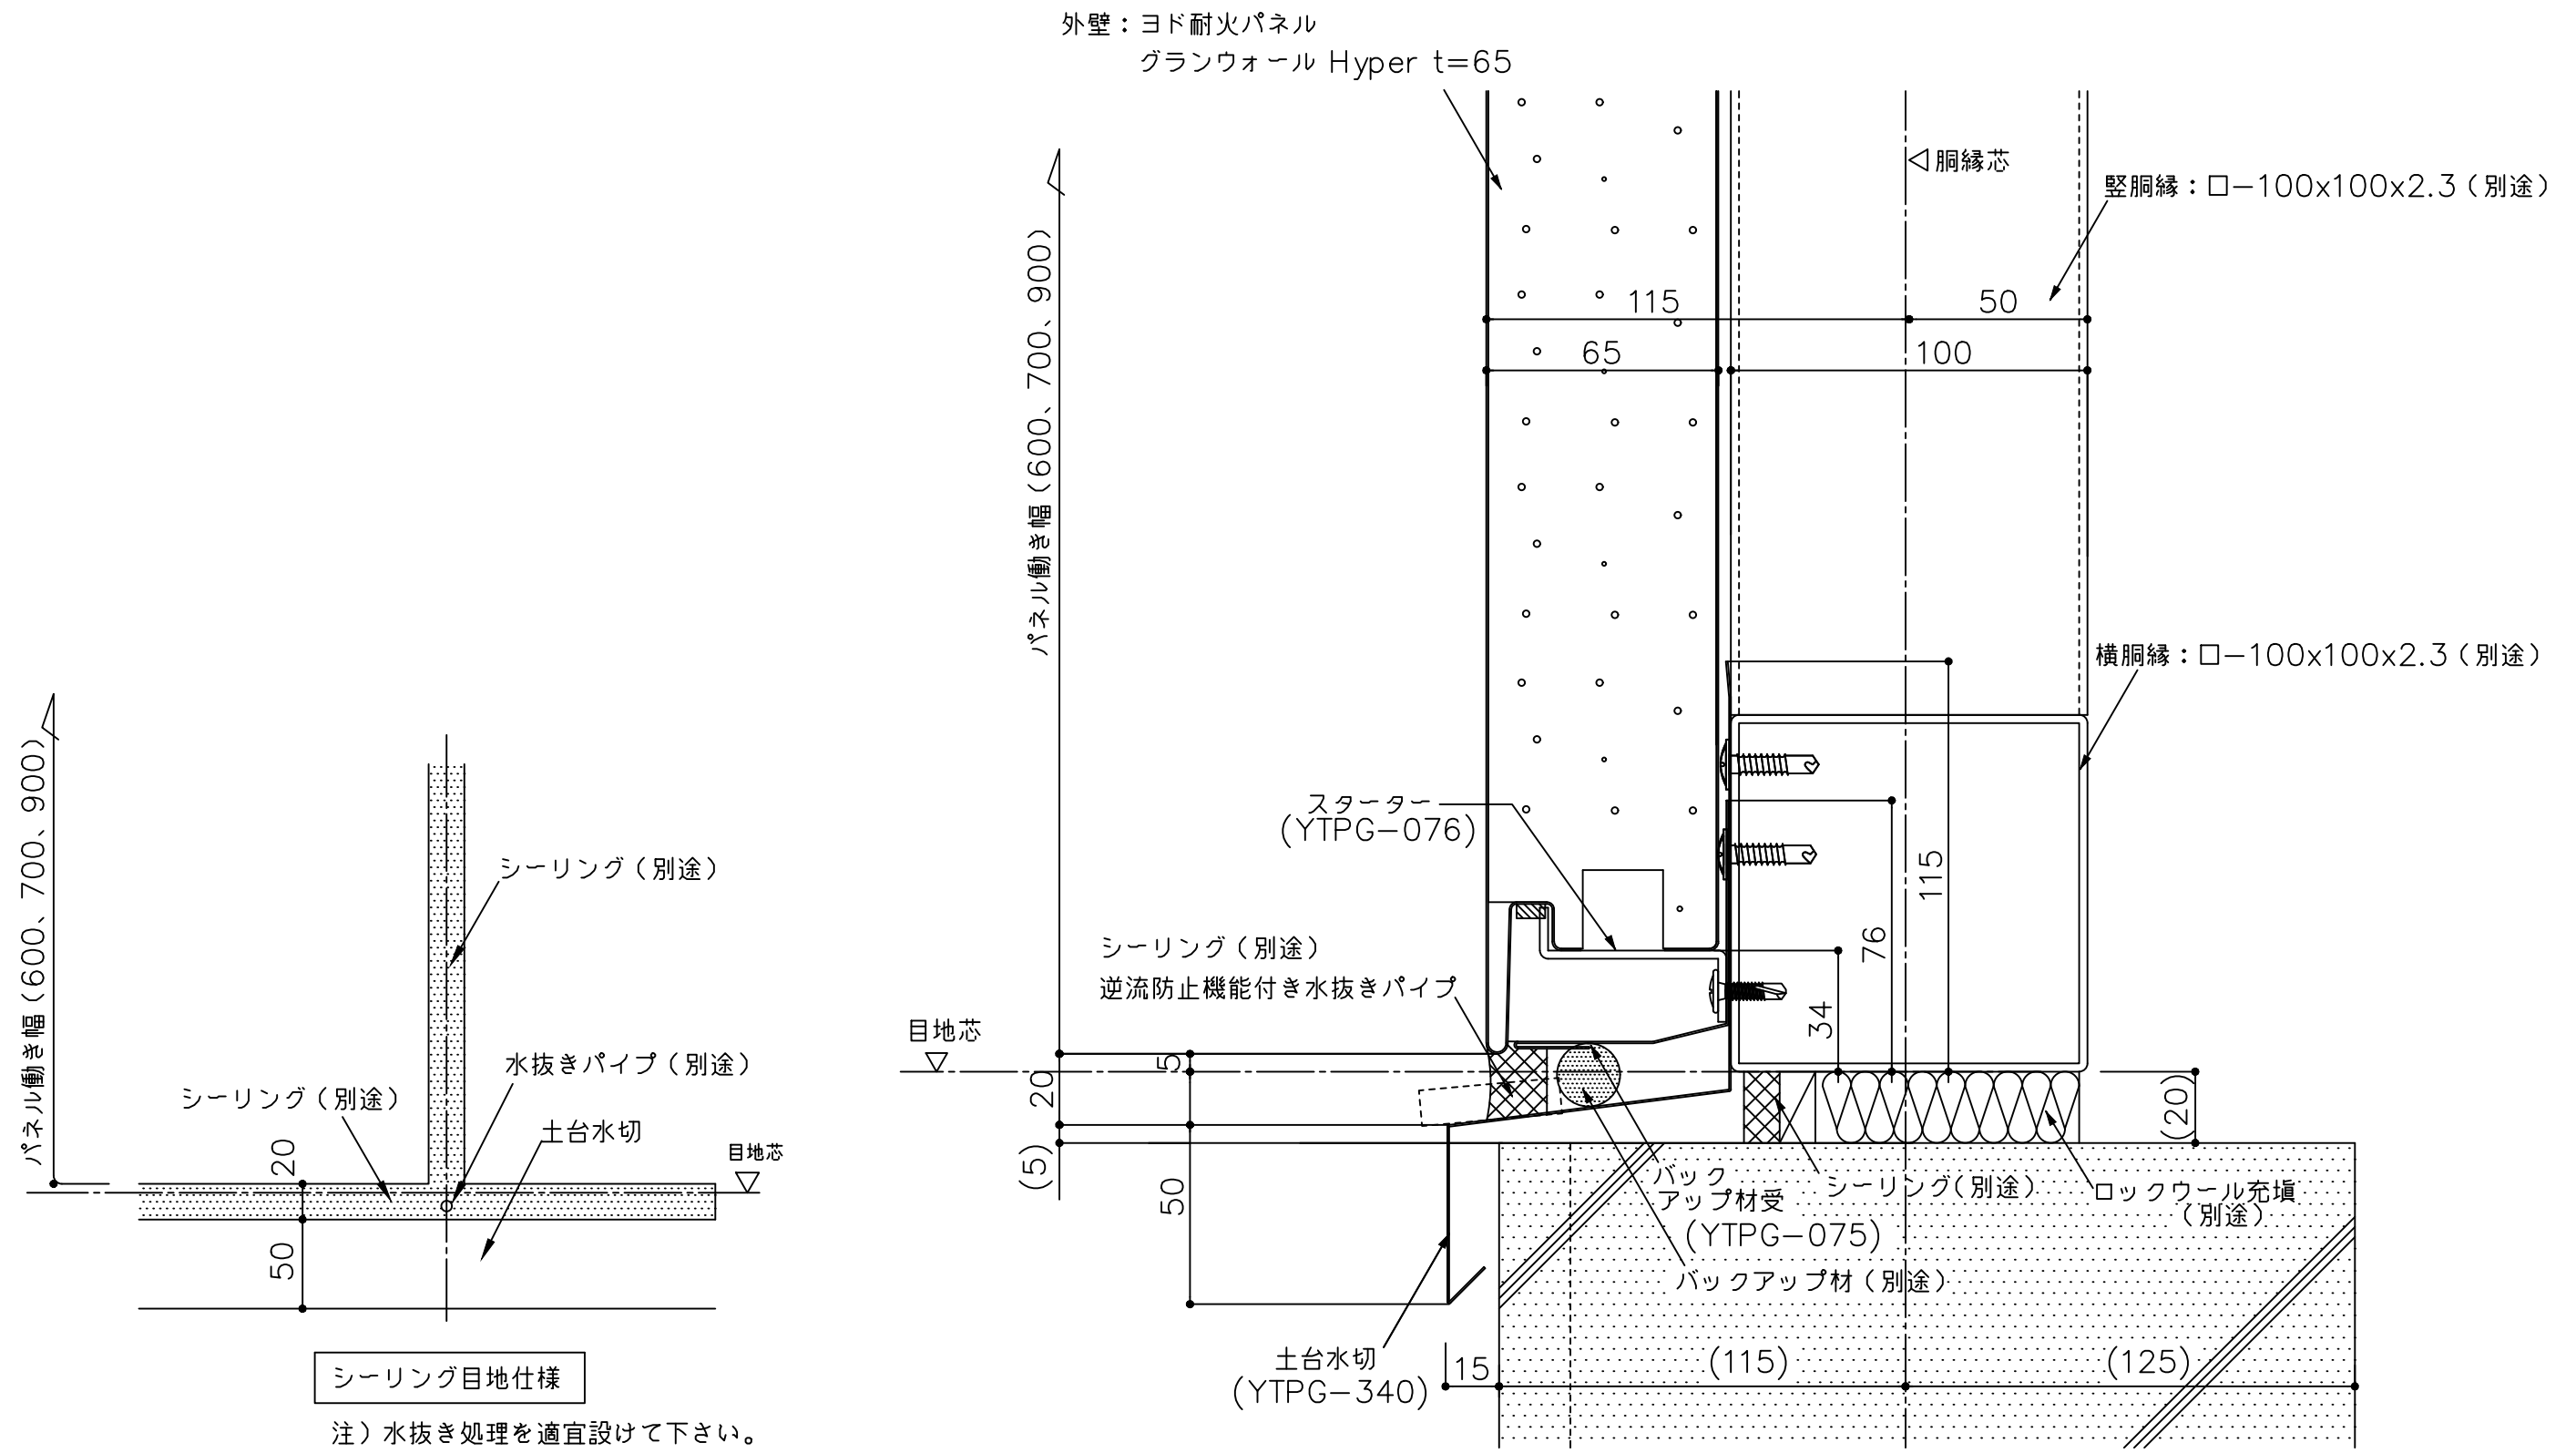


() 寸法は設計による

備考	名称	ヨド耐火パネル グランウォール Hyper t65	製図	担当	承認	日付	2025.10.1	図面 No.	YTP65Y071	
	図面名	腰部詳細図 (横張)				縮尺	1:2			

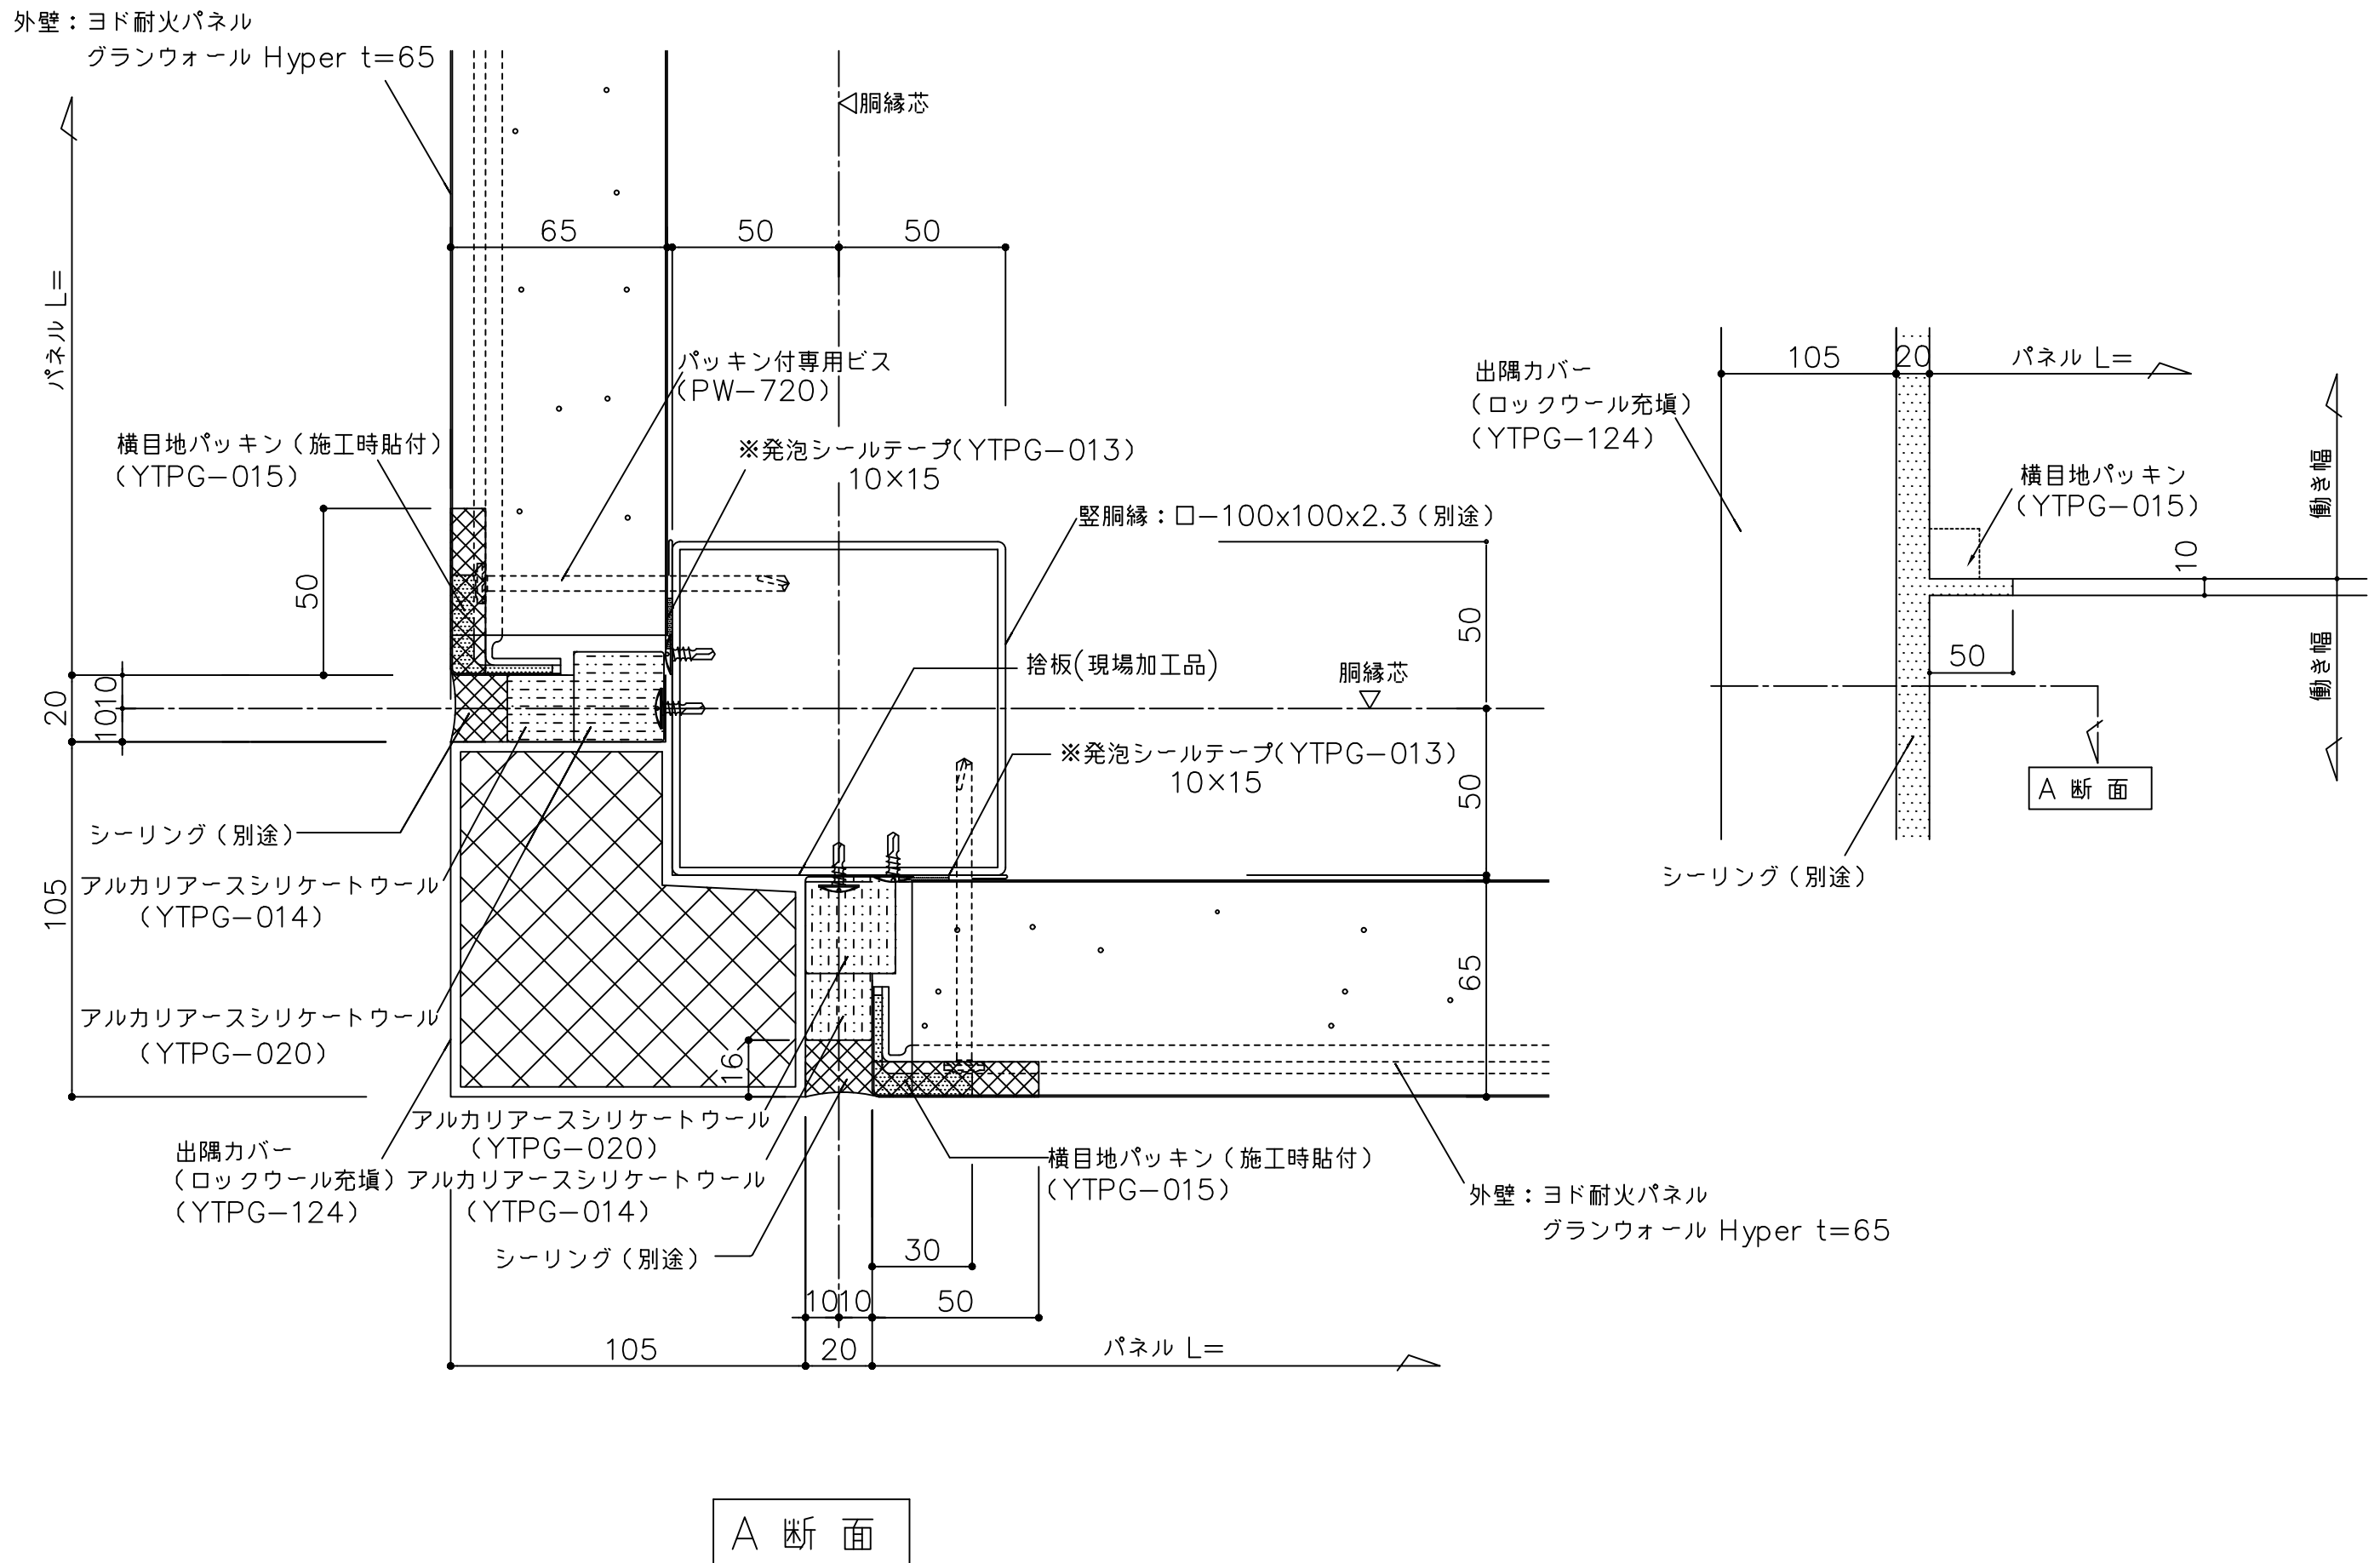


※捨板へ取り付ける発泡シールテープはパネル裏面材と芯材をまたぐ様に取り付ける事

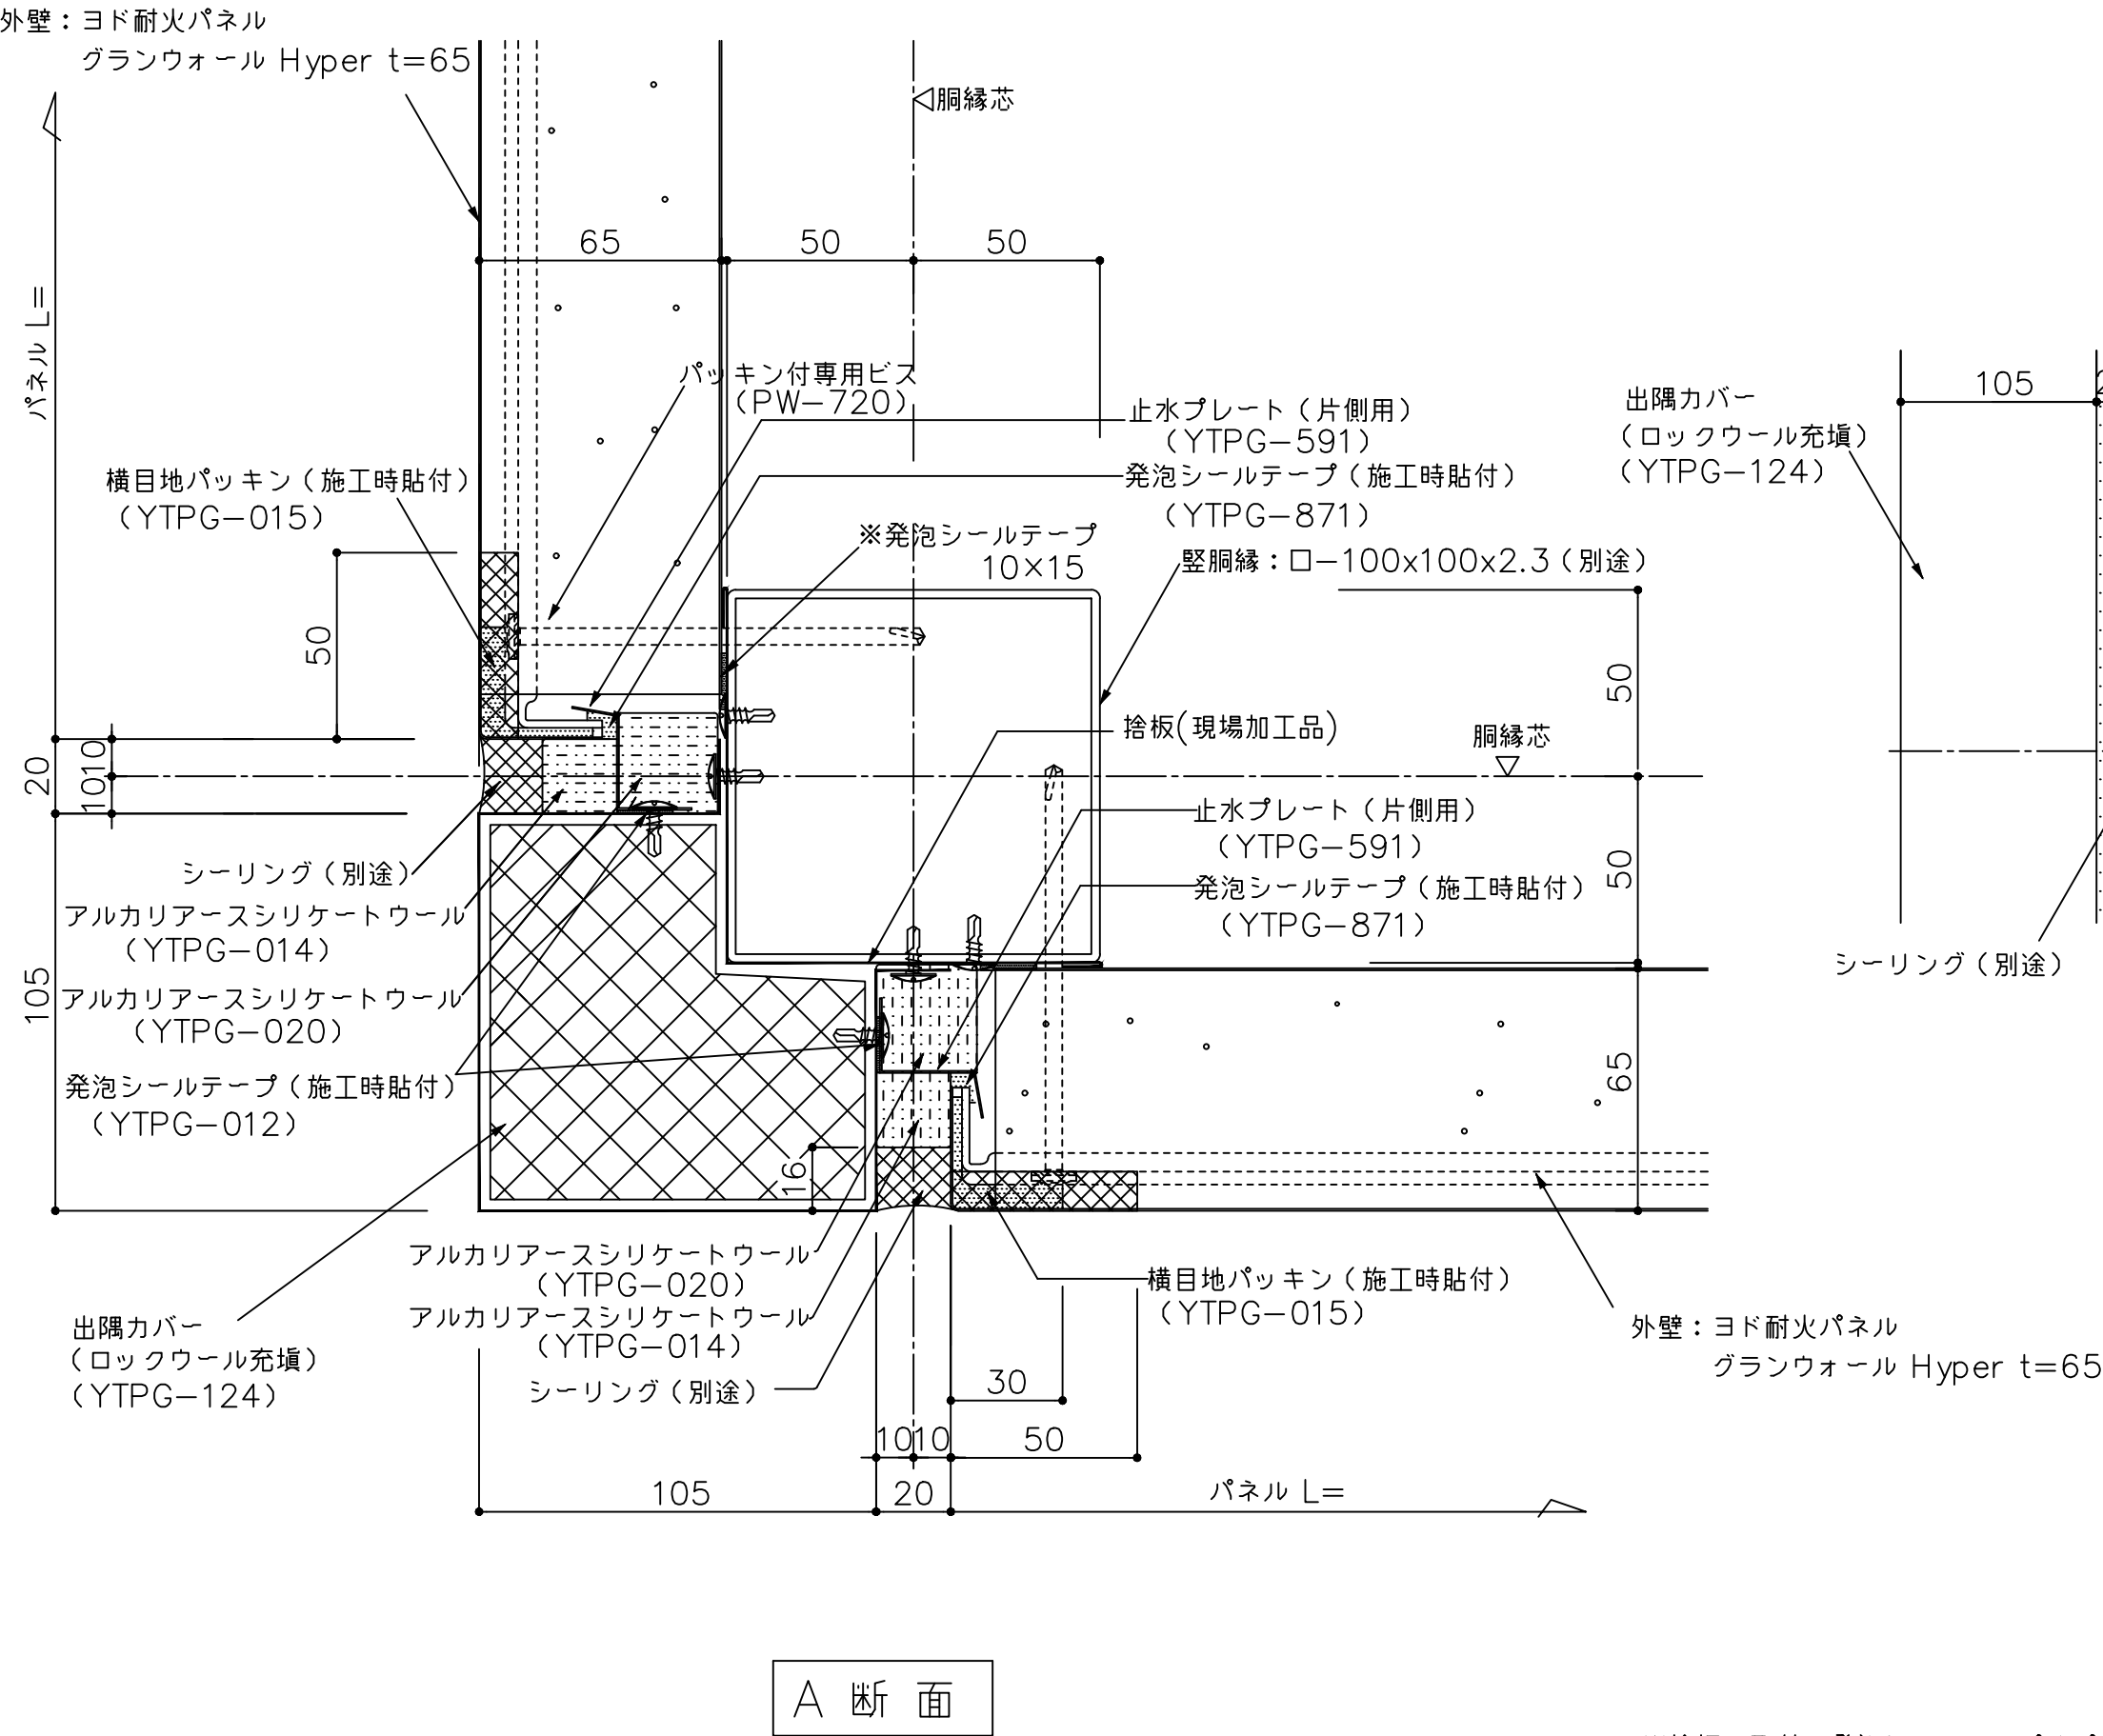


※捨板へ取付る発泡シールテープはパネル裏面材と芯材をまたぐ様に取り付ける事

備考	名称	ヨド耐火パネル グランウォール Hyper t65	製図	担当	承認	日付	図面 No.	
	図面名	出隅部詳細図 (横張 高耐久仕様)				2025.10.1 縮尺 1:2	YTP65Y085	

外壁：ヨド耐火パネル
グランウォール Hyper t=65 出隅直角パネル

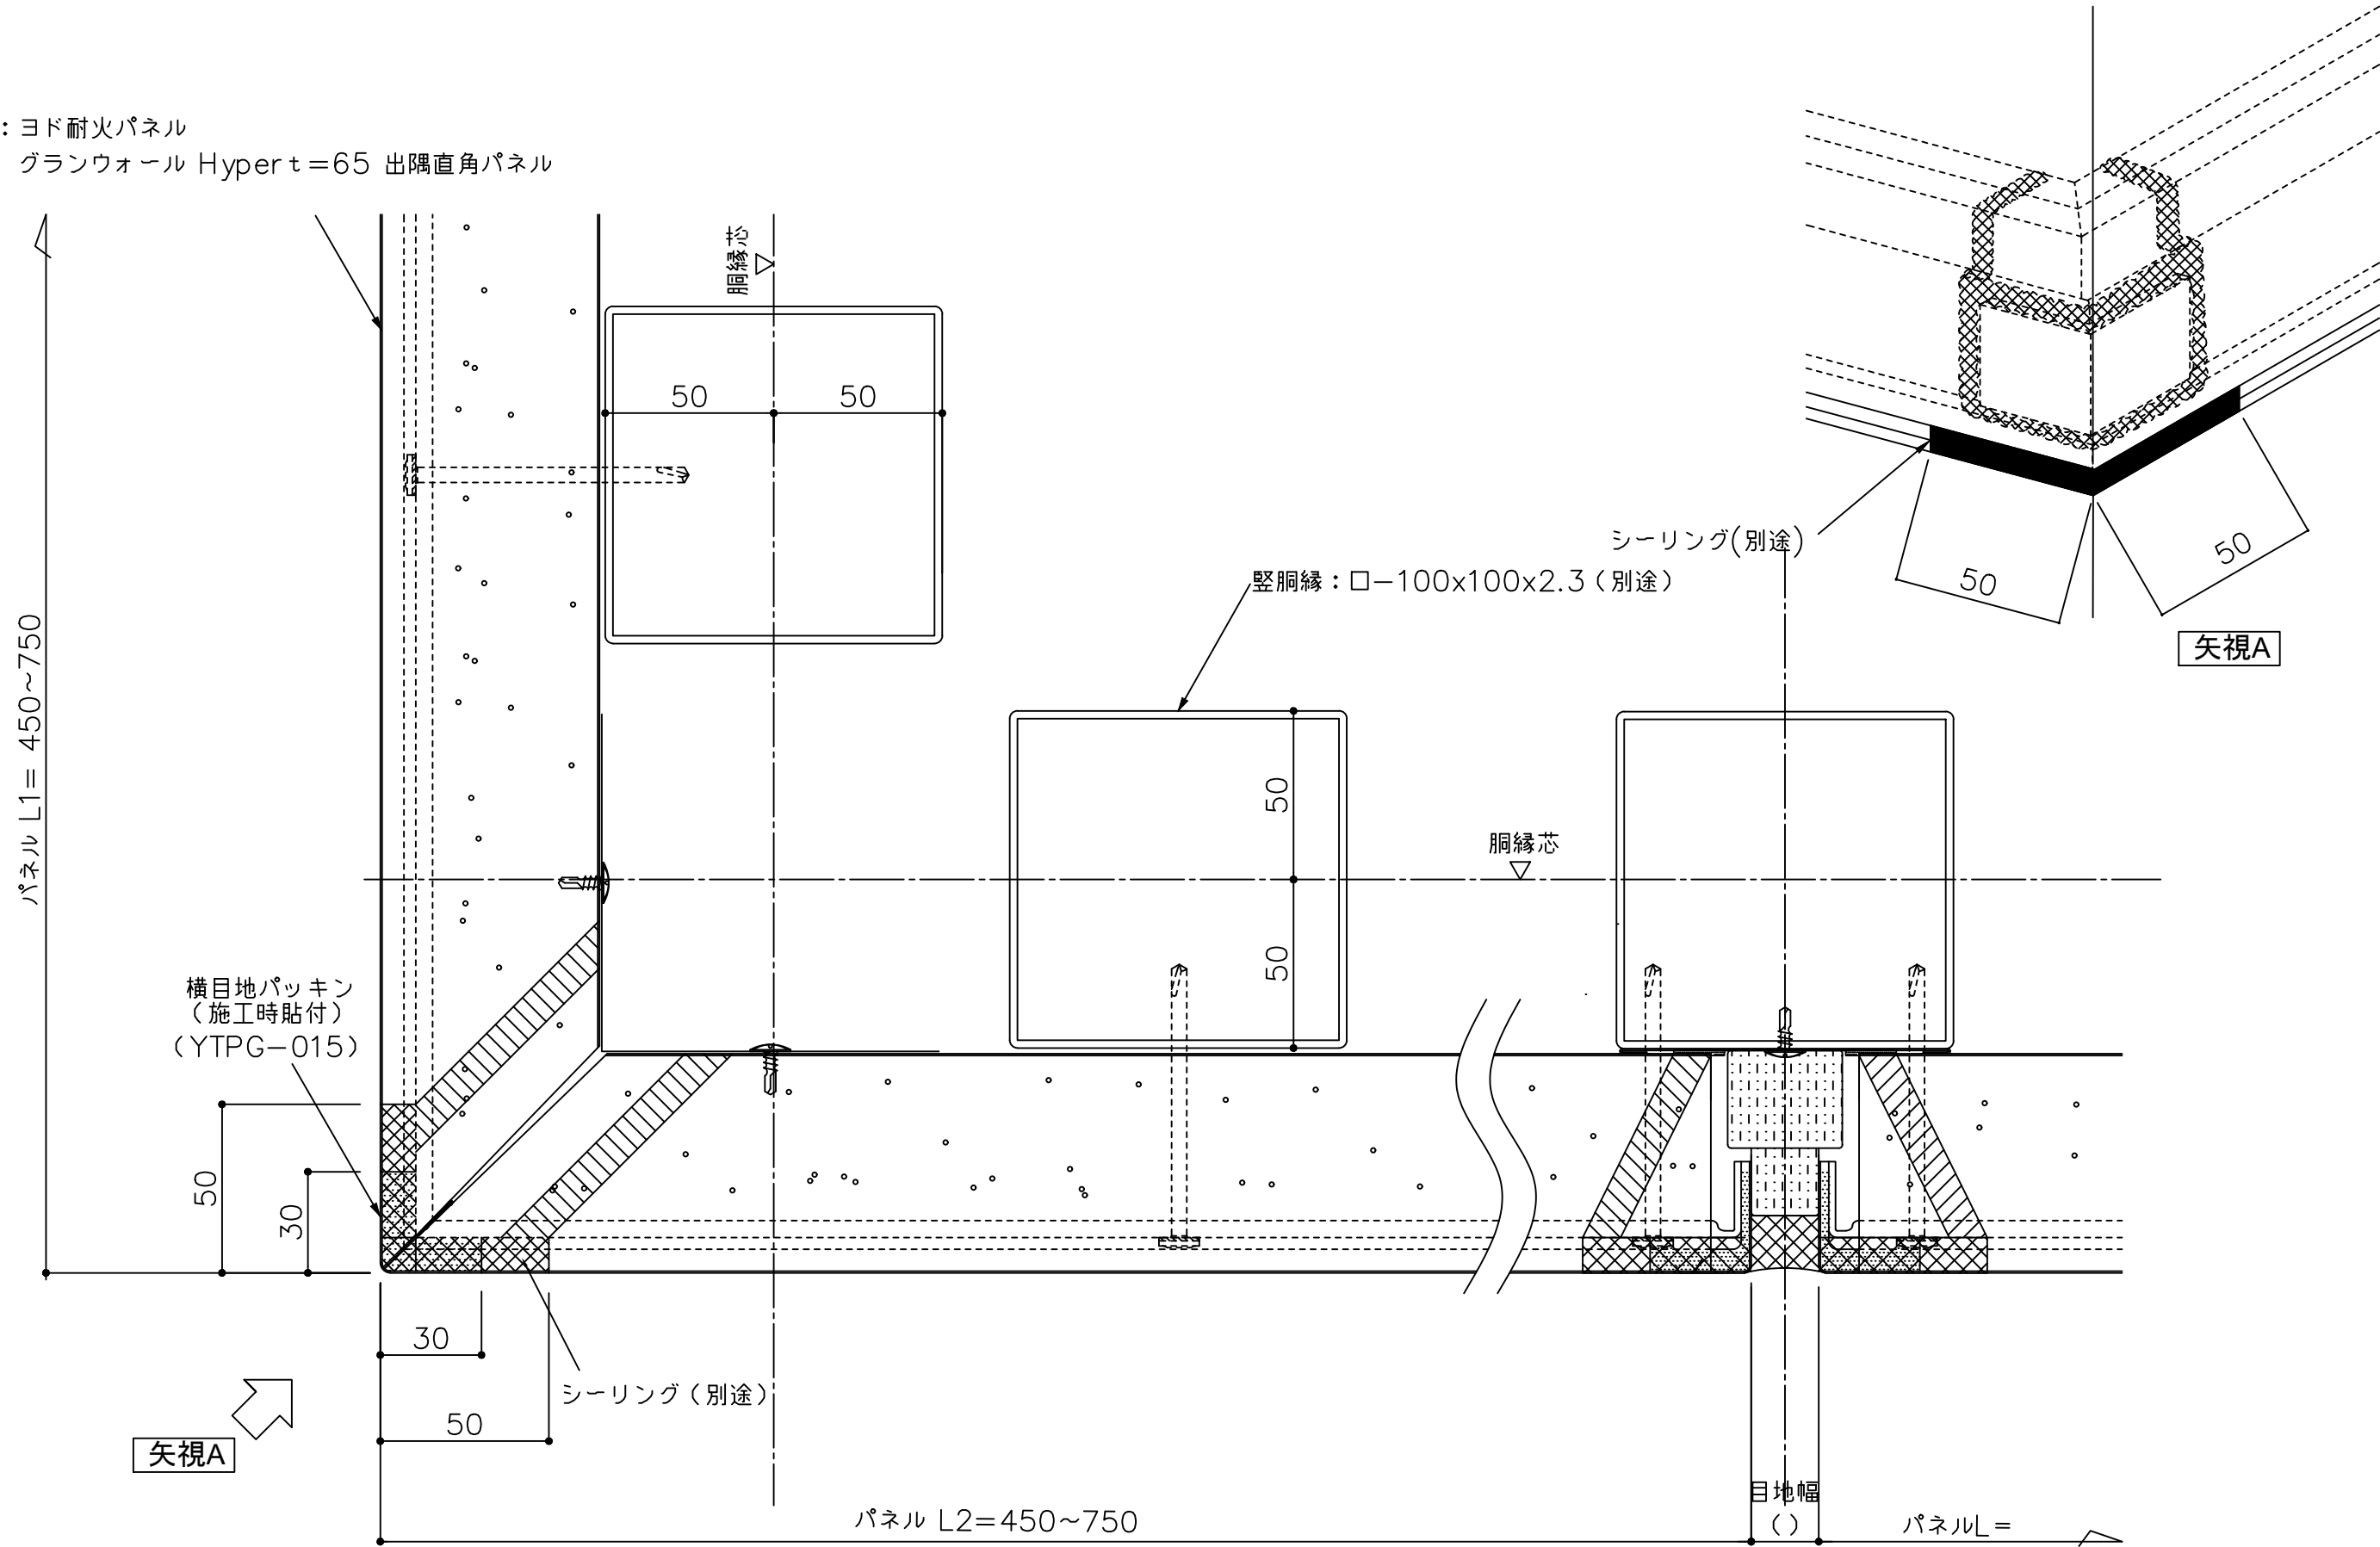


備考	名称	ヨド耐火パネル グランウォール Hyper t65	製図	担当	承認	日付	2025.10.1	図面 No.	YTP65Y086	
	図面名	出隅部詳細図(横張 出隅直角パネル)				縮尺	1:2			

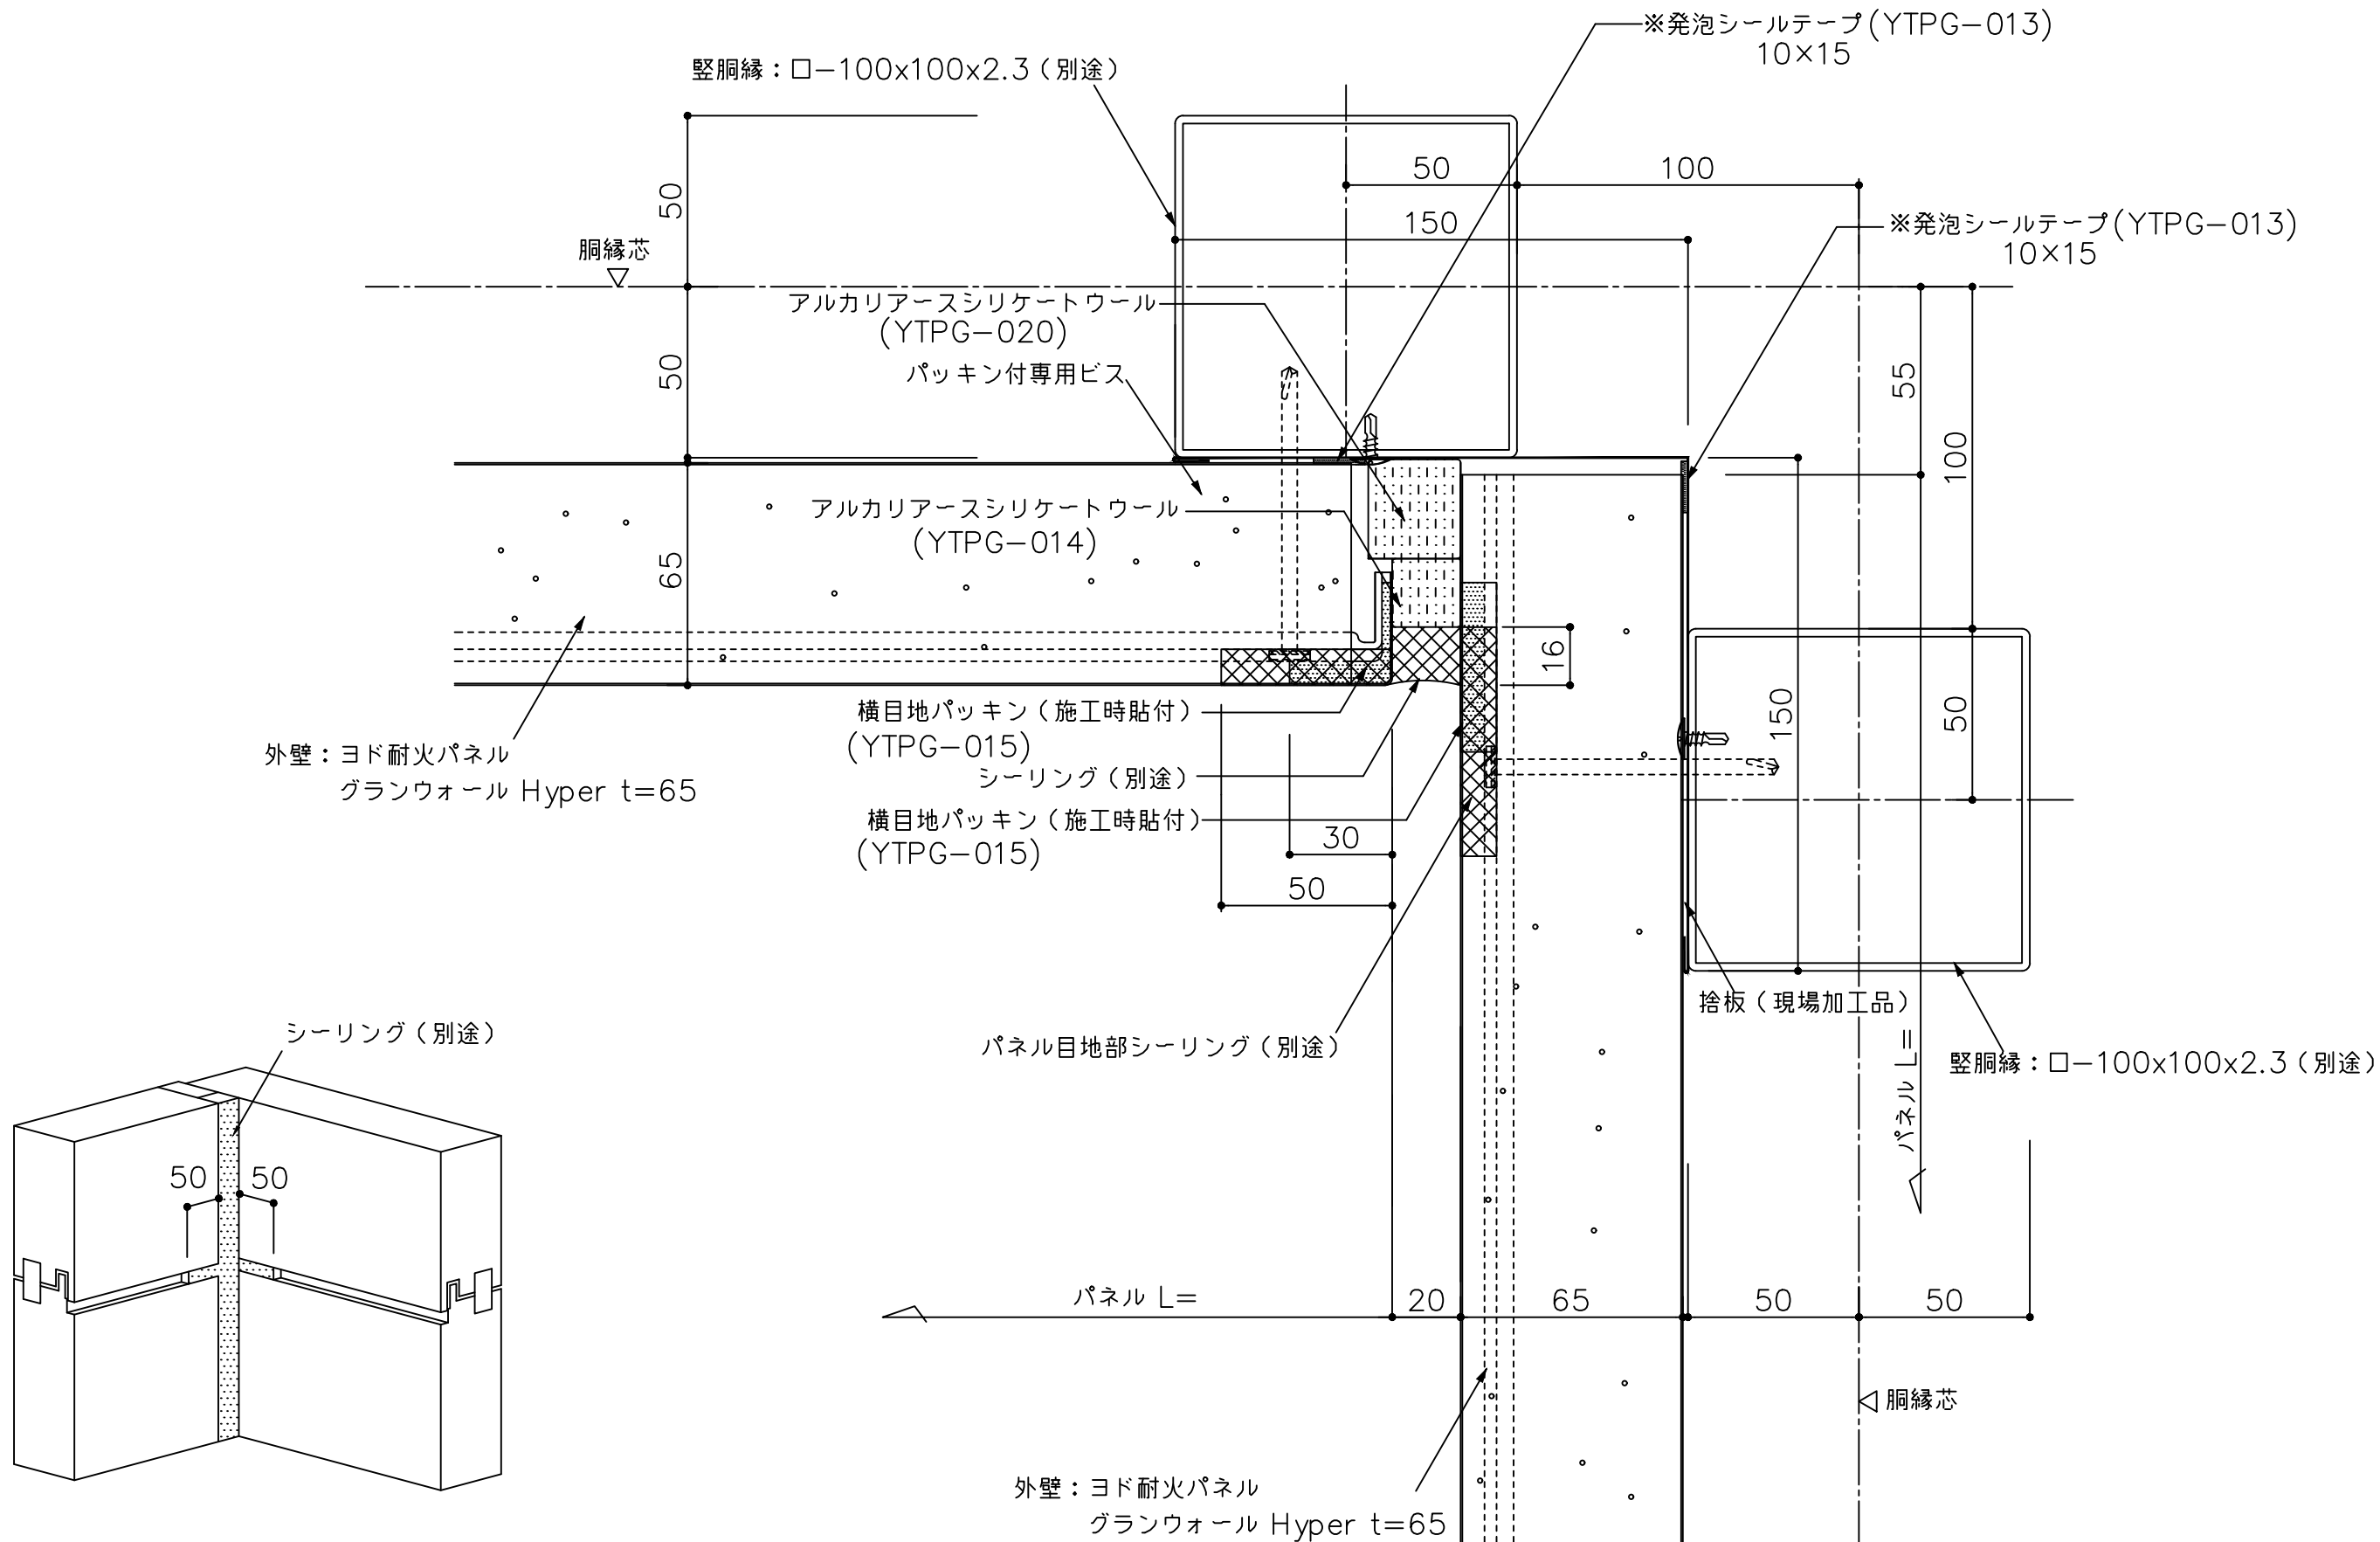


※捨板へ取り付ける発泡シールテープはパネル裏面材と芯材をまたぐ様に取り付ける事


備 考	名 称	ヨド耐火パネル グランウォール Hyper t65	製図	担当	承認	日付	2025.10.1	図面 No.	YTP65Y091	
	図面名	入隅部詳細図 (横張 標準仕様)				縮 尺	1:2			

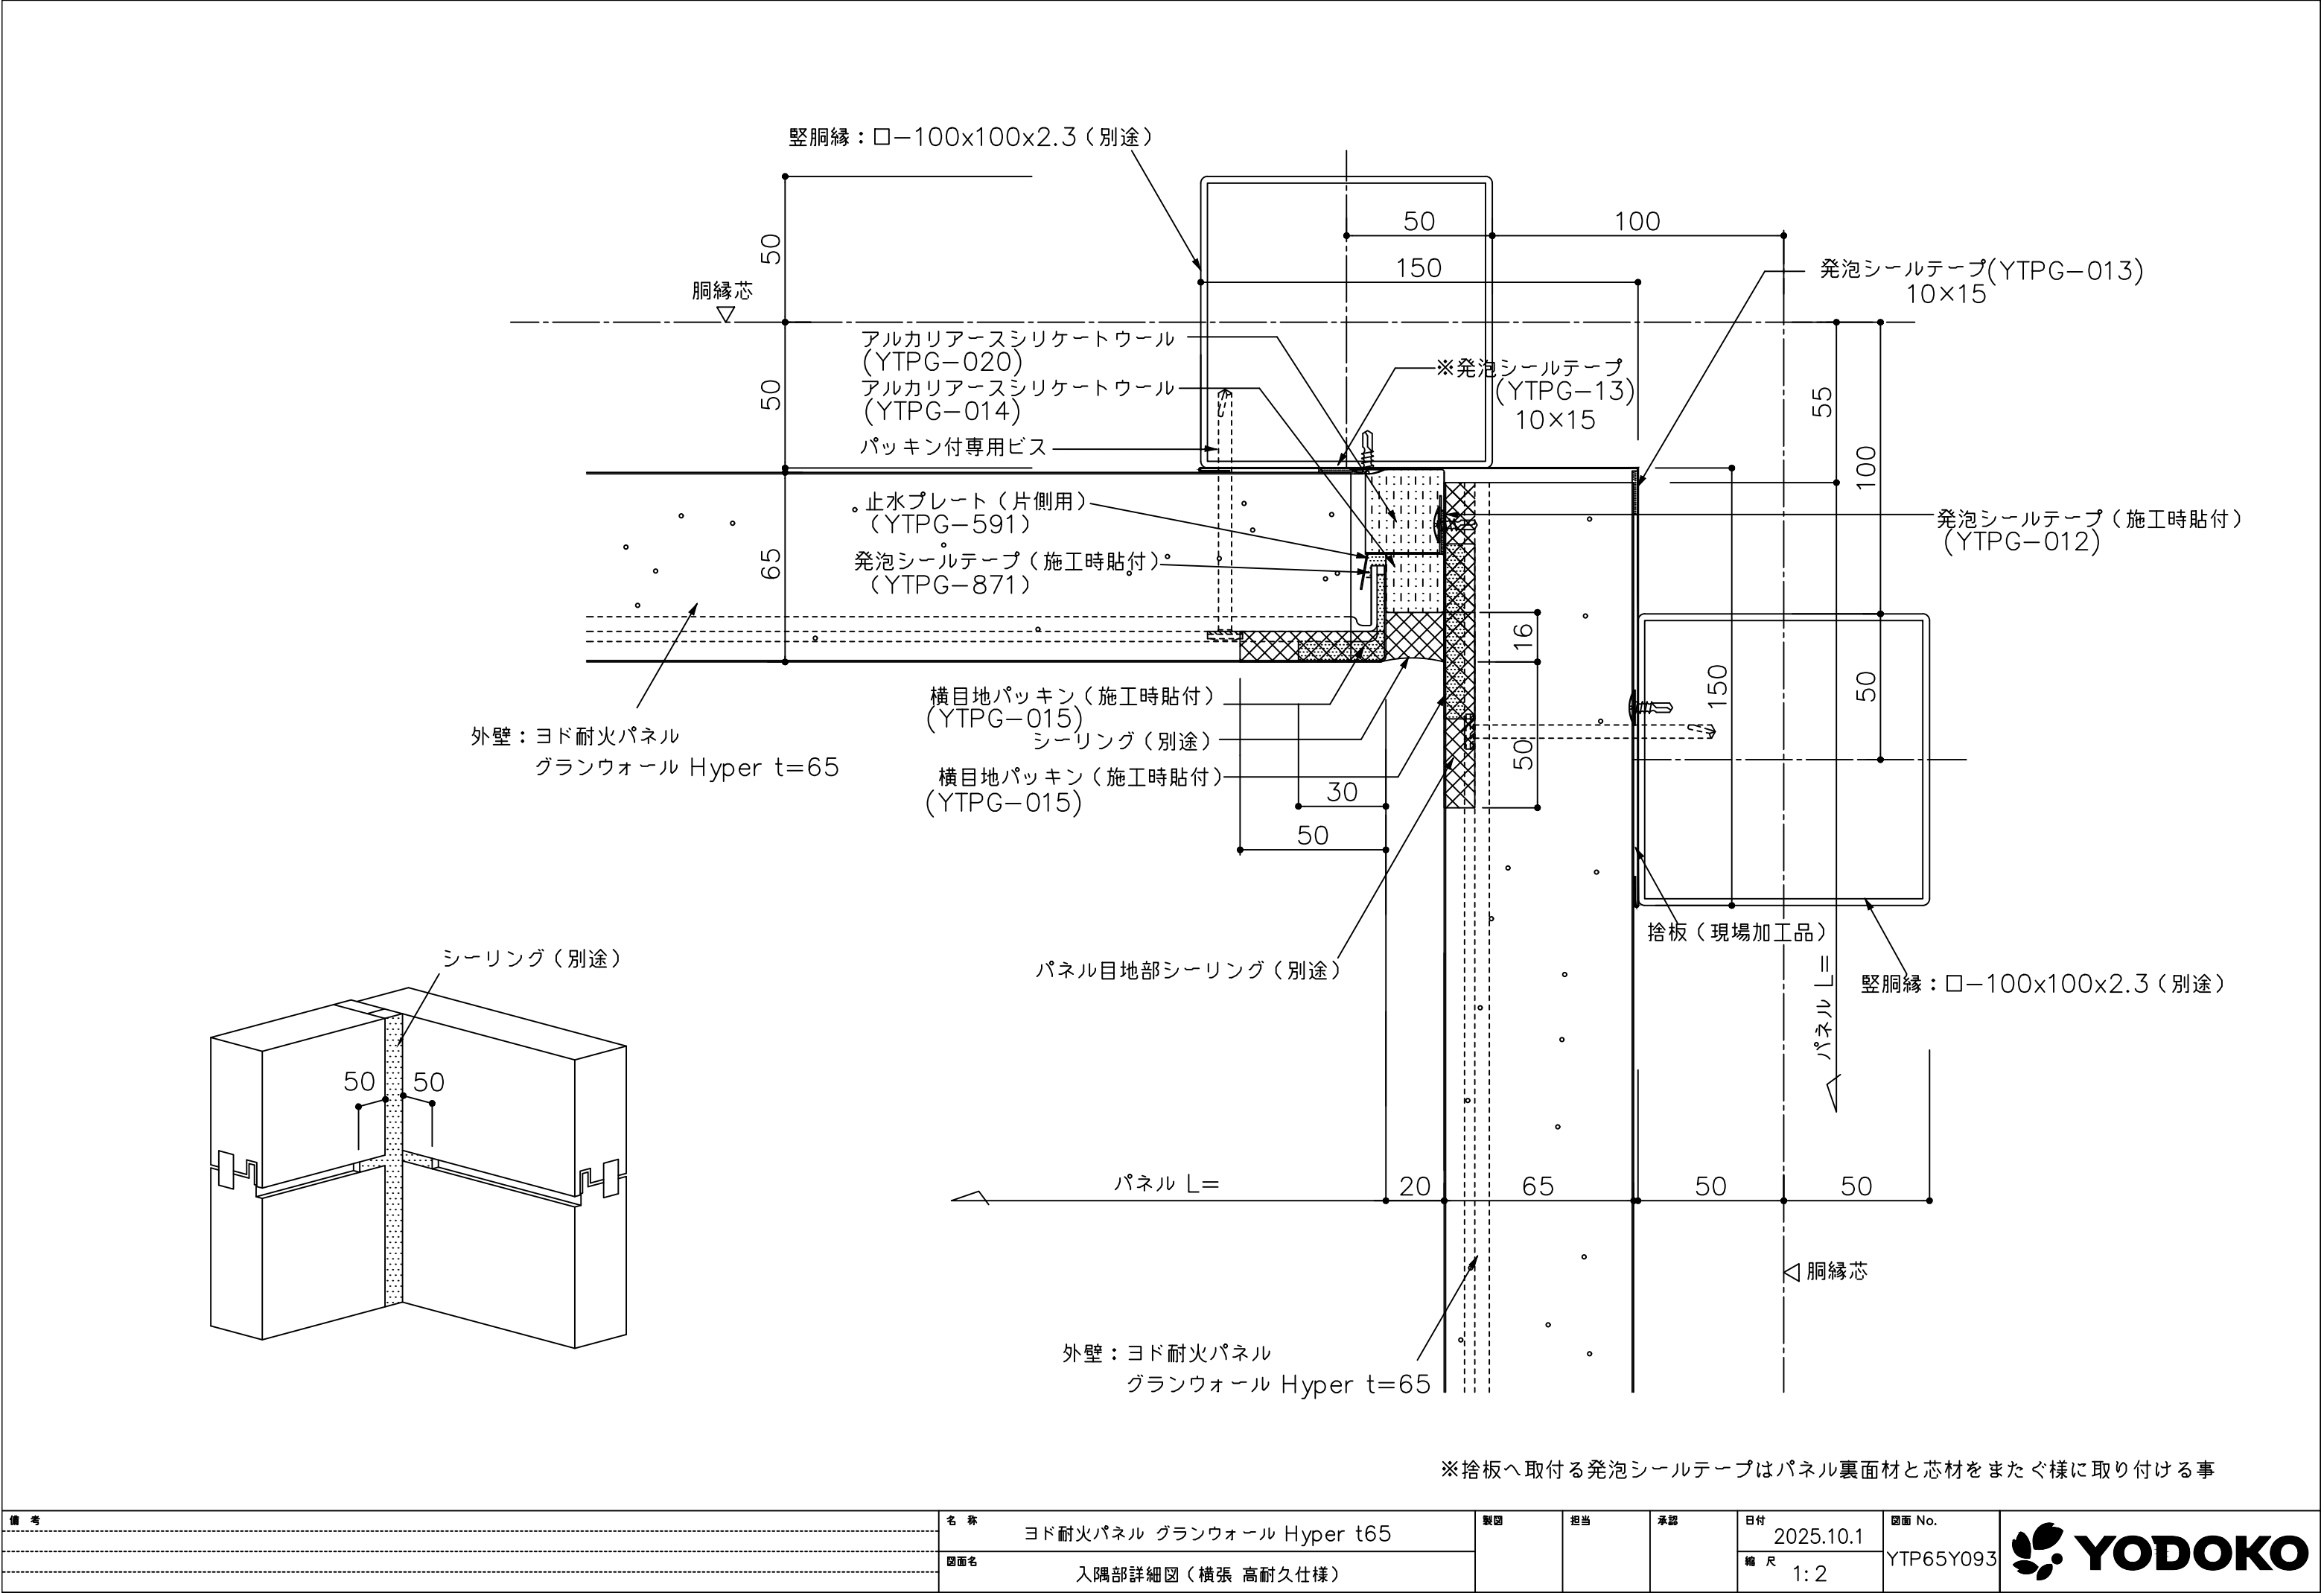


備考	名称	ヨド耐火パネル グランウォール Hyper t65	製図	担当	承認	日付	2025.10.1	図面 No.	YTP65Y093	
	図面名	入隅部詳細図 (横張 高耐久仕様)				縮尺	1:2			

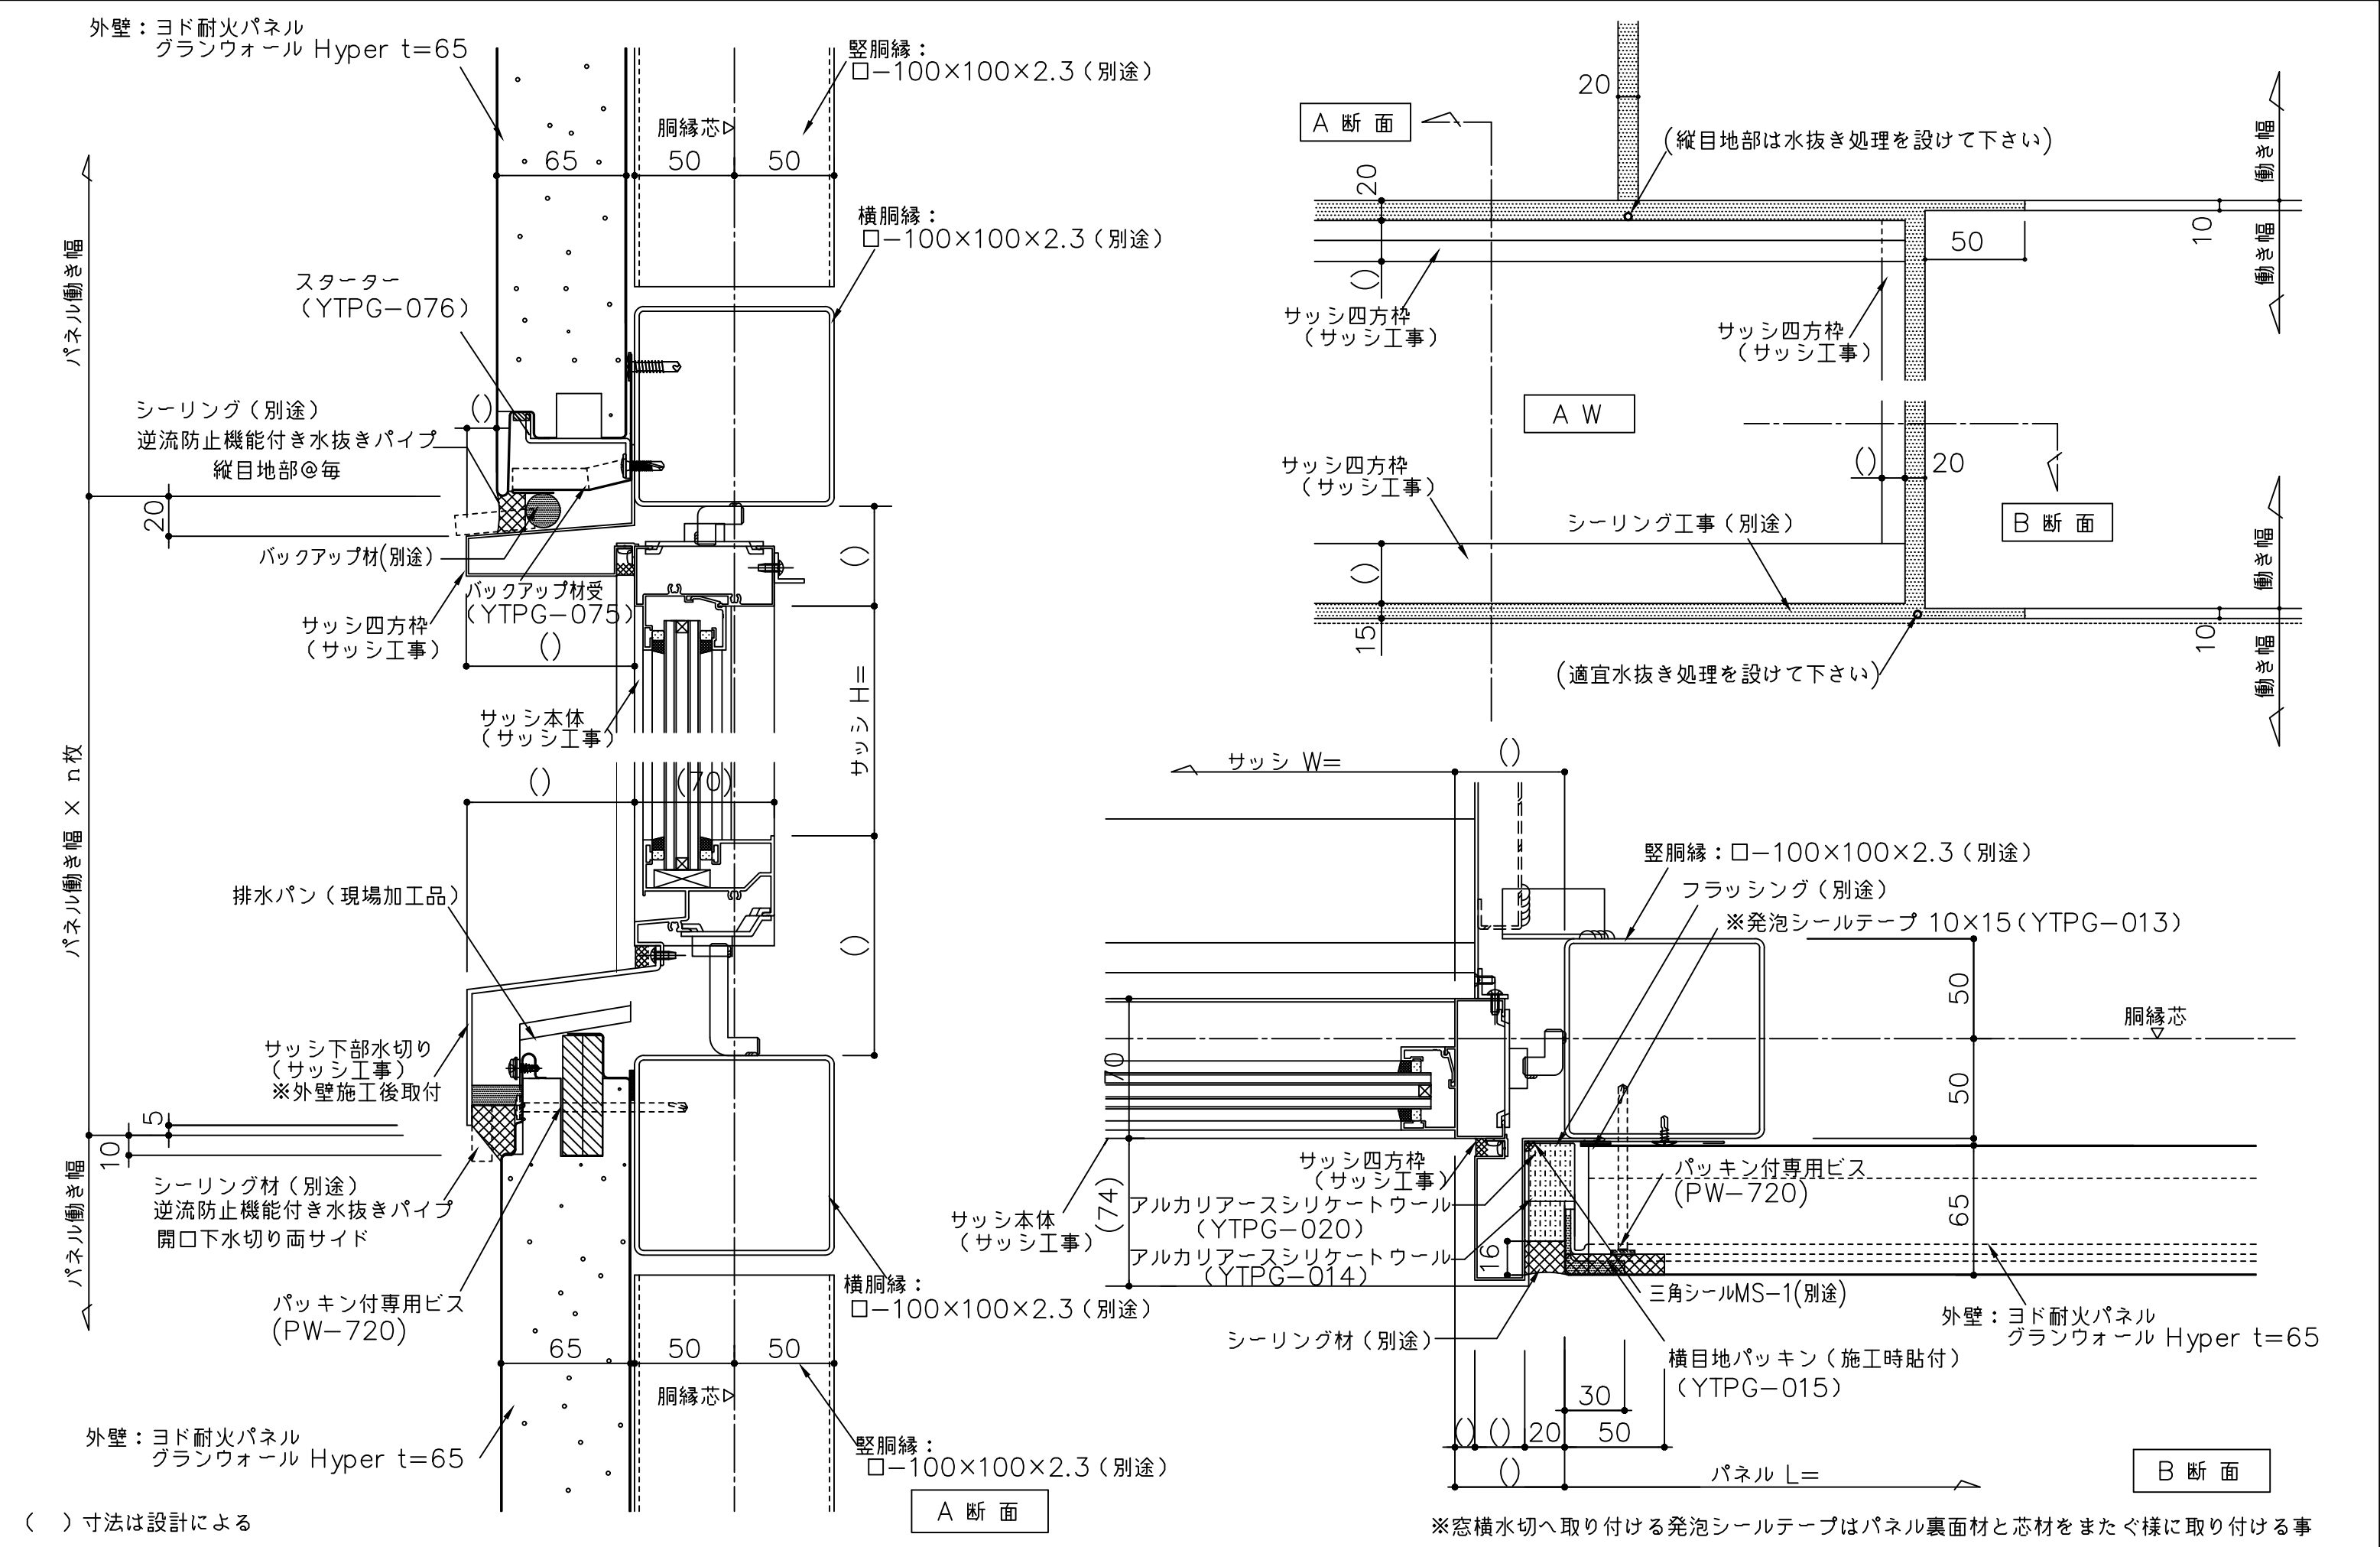

備考	名称	ヨド耐火パネル グランウォール Hyper t65	製図	担当	承認	日付	図面 No.	
	図面名	サッシ部詳細図（横張 内付 標準仕様）				2025.10.1 縮尺 1:3	YTP65Y101	


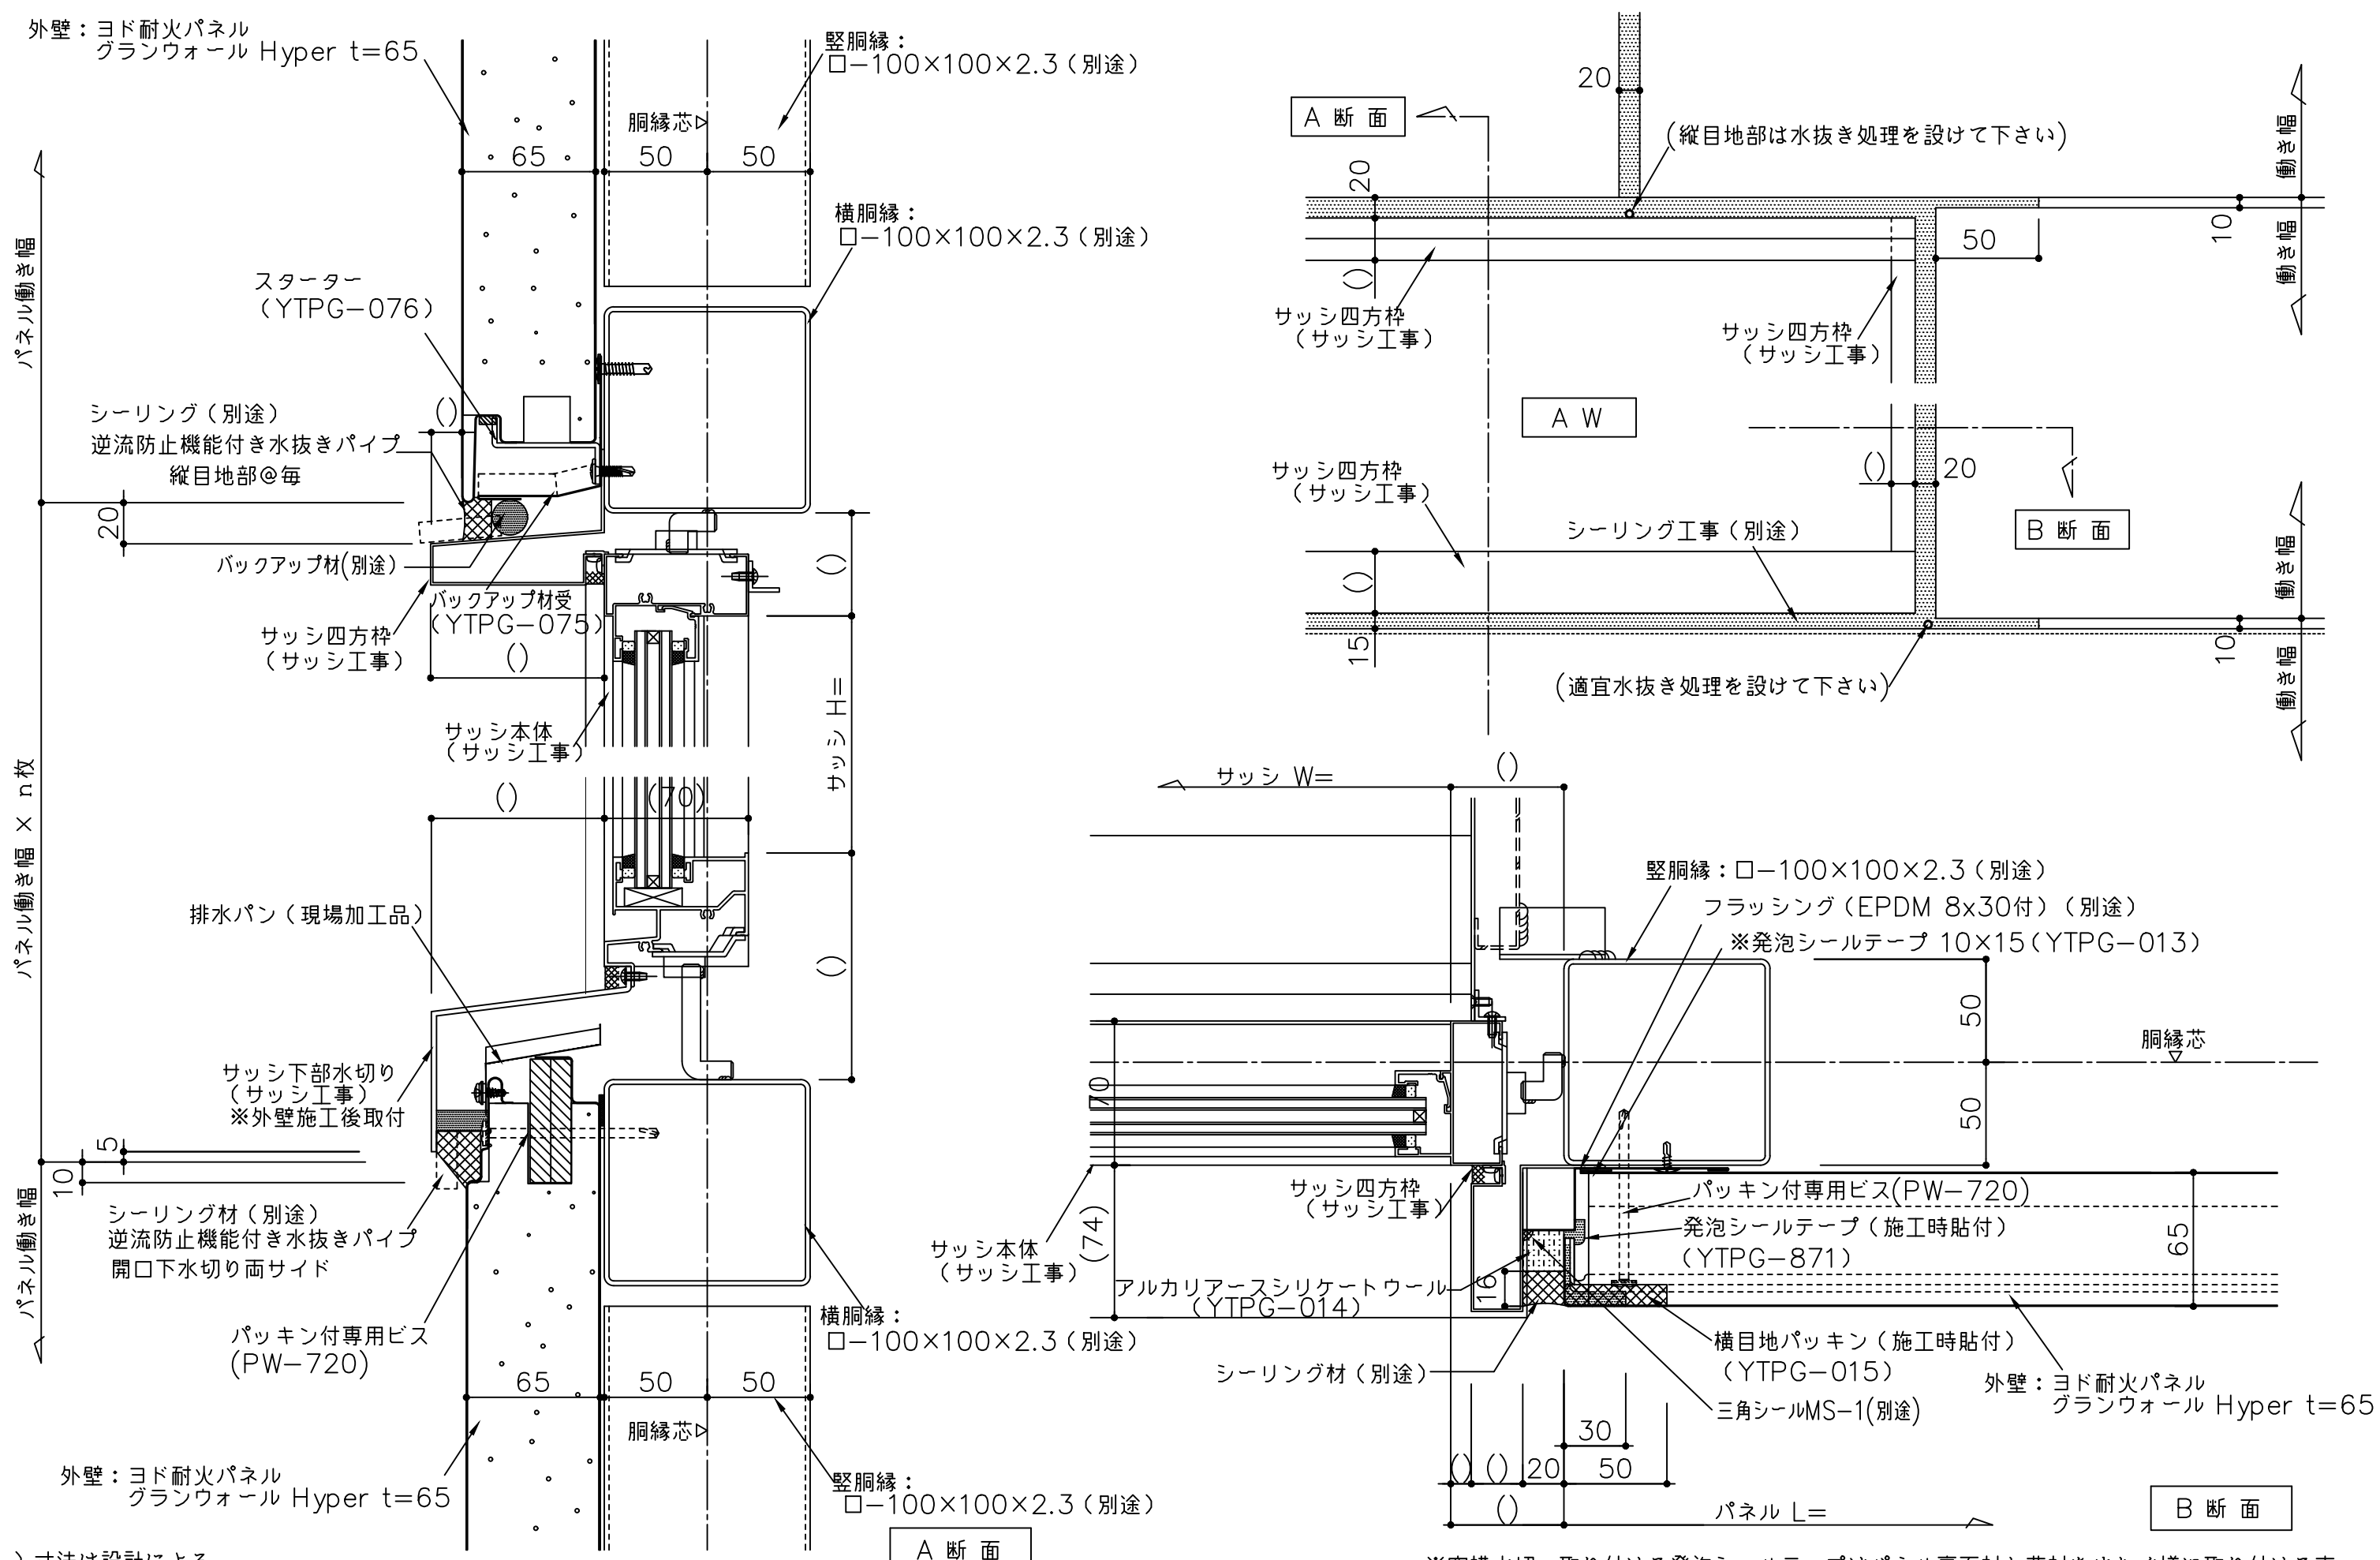


備 考	名 称	ヨド耐火パネル グランウォール Hyper t65	製図	担当	承認	日付	2025.10.1	図面 No. YTP65Y104	
	図面名	サッシ部詳細図（横張 内付 高耐久仕様）				縮 尺	1：3		

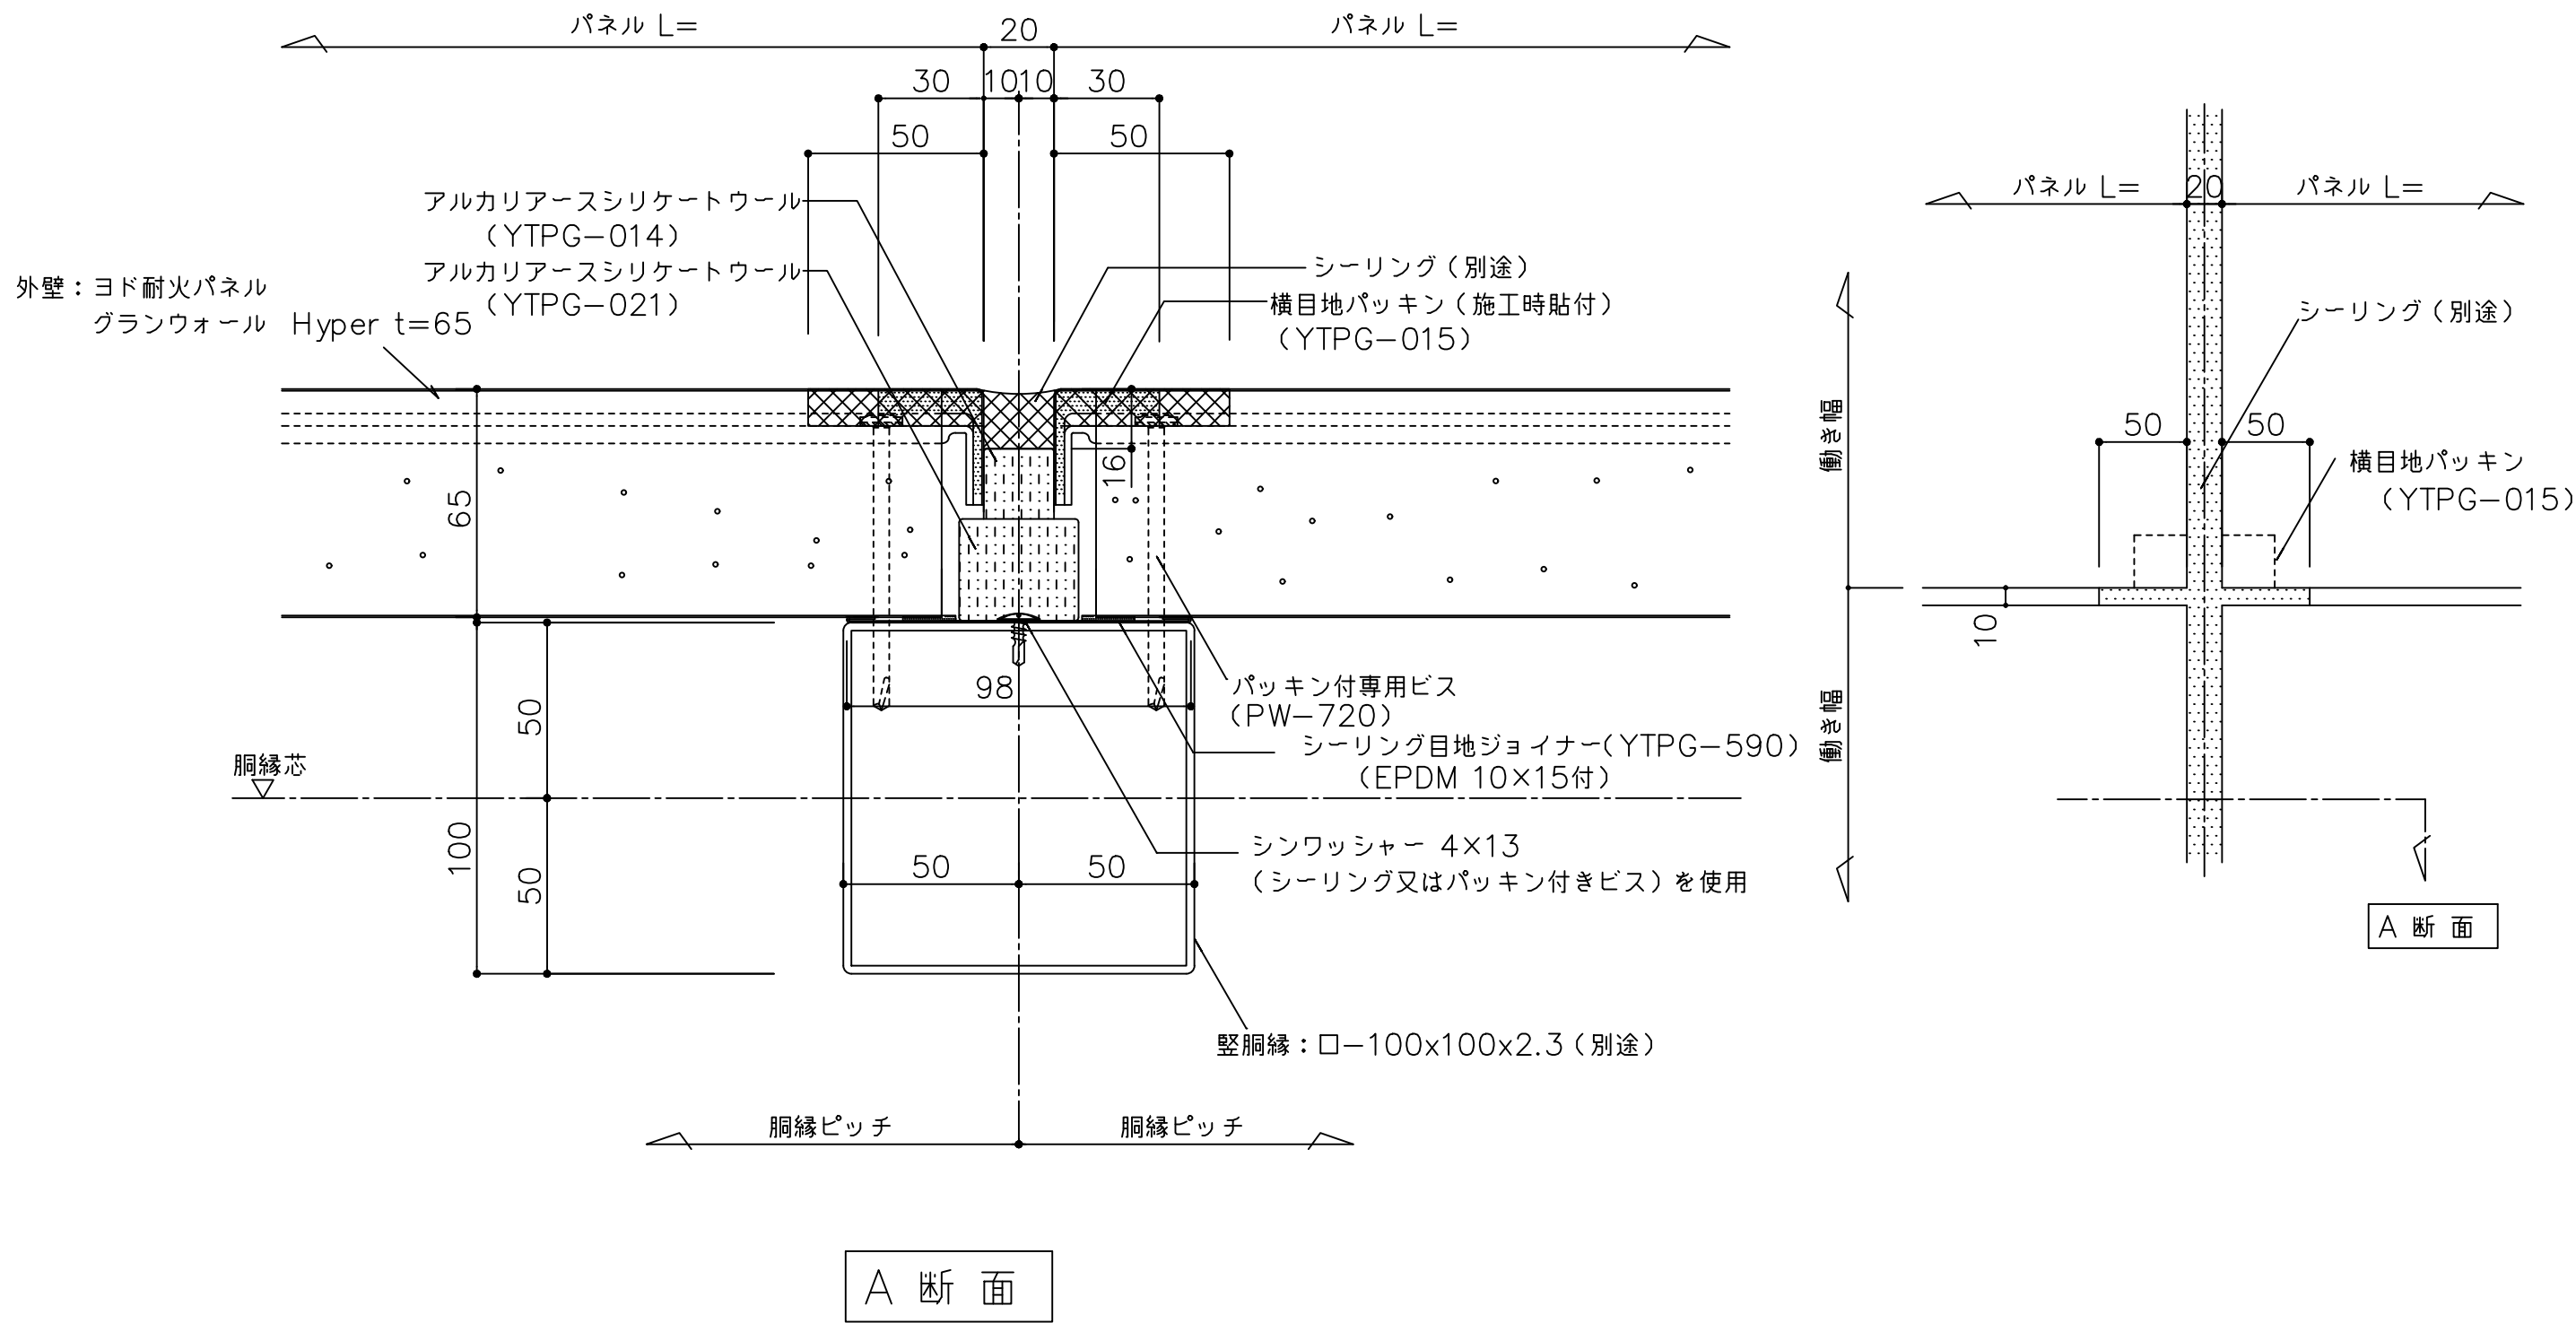


() 寸法は設計による

備考	名称	ヨド耐火パネル グランウォール Hyper t65	製図	担当	承認	日付	2025.10.1	図面 No.	YTP65Y111	
	図面名	縦目地部詳細図 (横張 標準仕様)				縮尺	1:2			

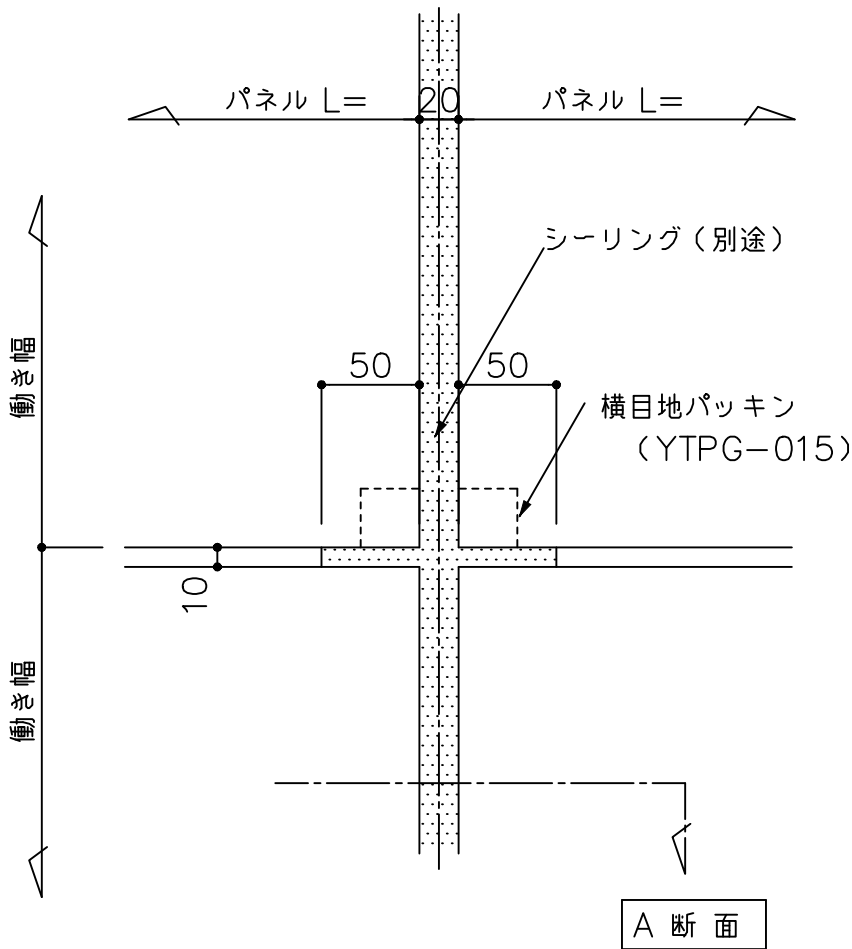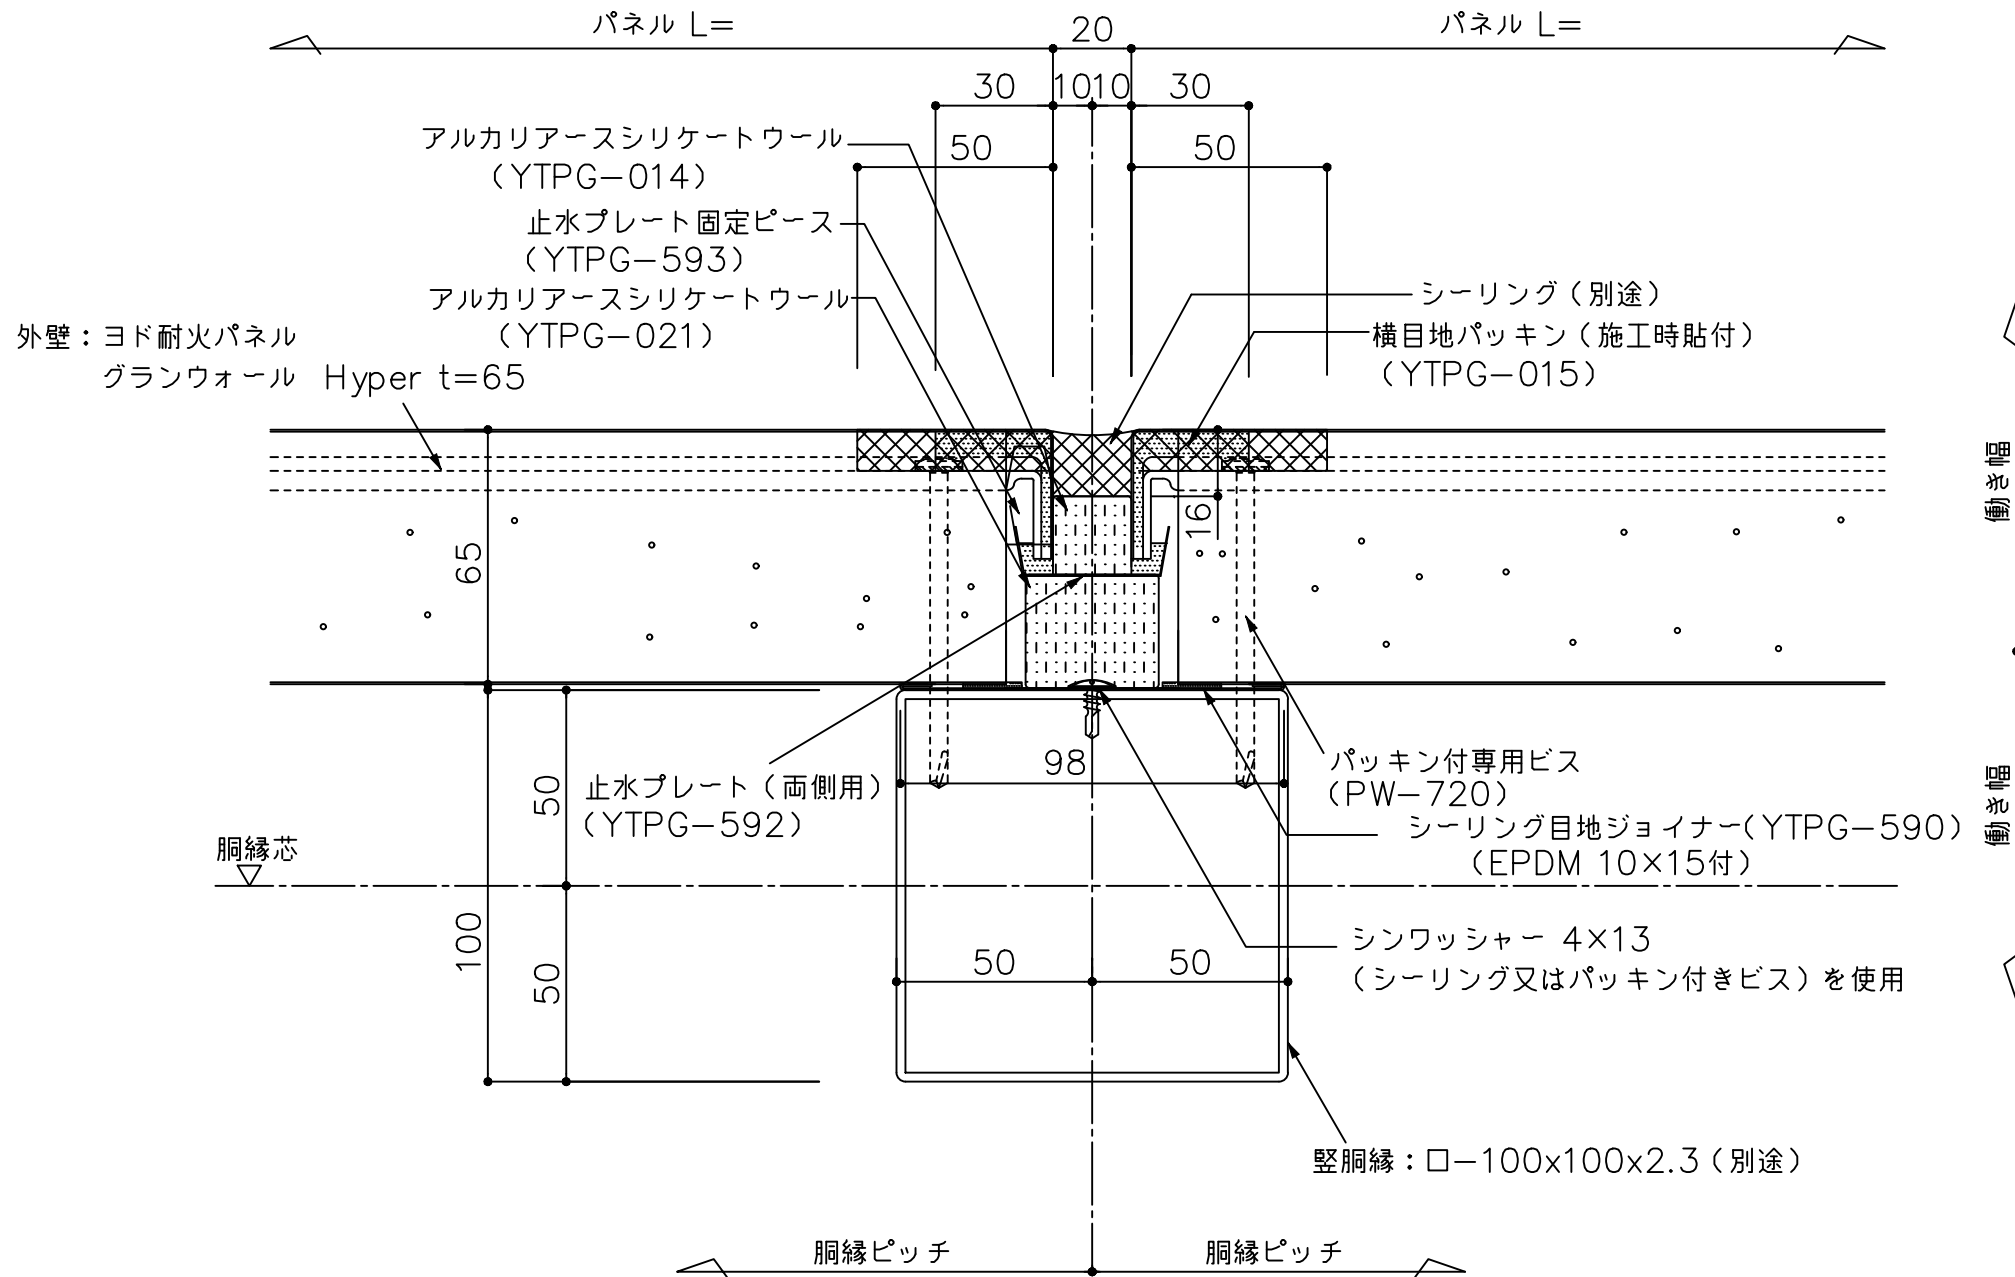


() 寸法は設計による

備考	名称	ヨド耐火パネル グランウォール Hyper t65	製図	担当	承認	日付	2025.10.1	図面 No.	YTP65Y113	
	図面名	縦目地部詳細図 (横張 高耐久仕様)				縮尺	1:2			

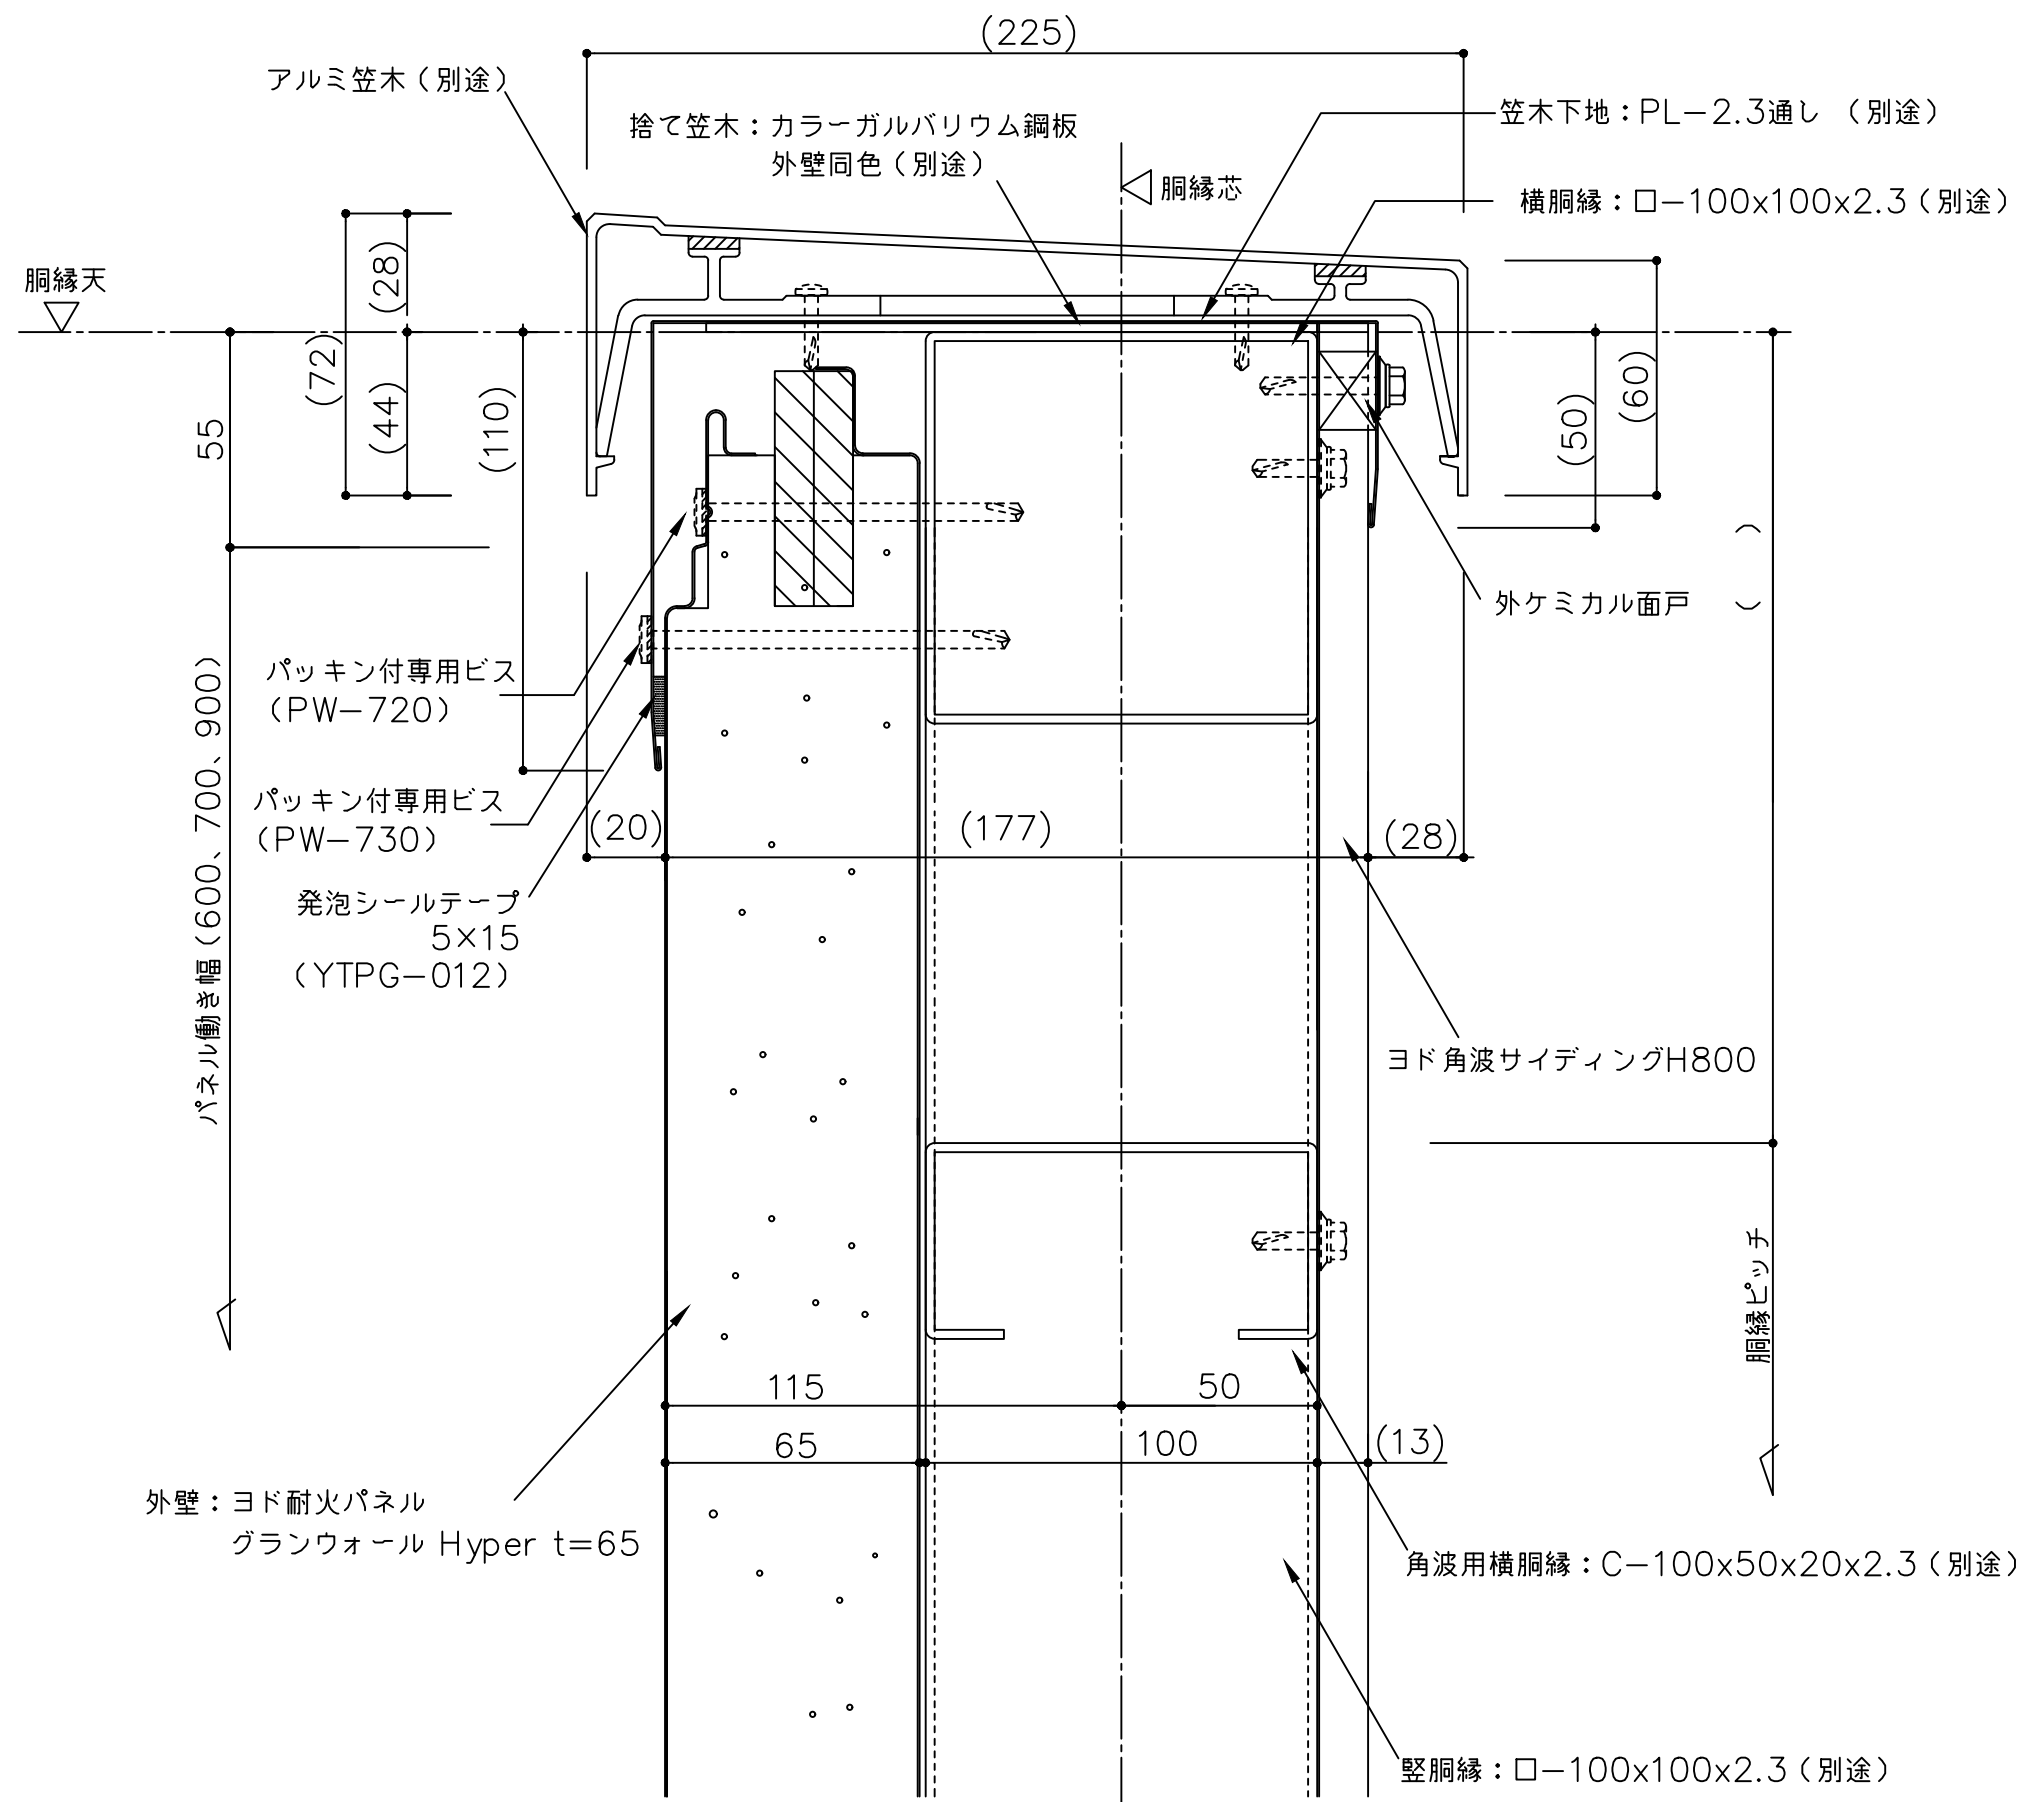

() 寸法は設計による


備考	名 称	ヨド耐火パネル グランウォール Hyper t65	製図	担当	承認	日付	2025.10.1	図面 No. YTP65Y121	
	図面名	笠木部詳細図（横張 アルミ笠木 割付あり）				縮 尺	1:2		

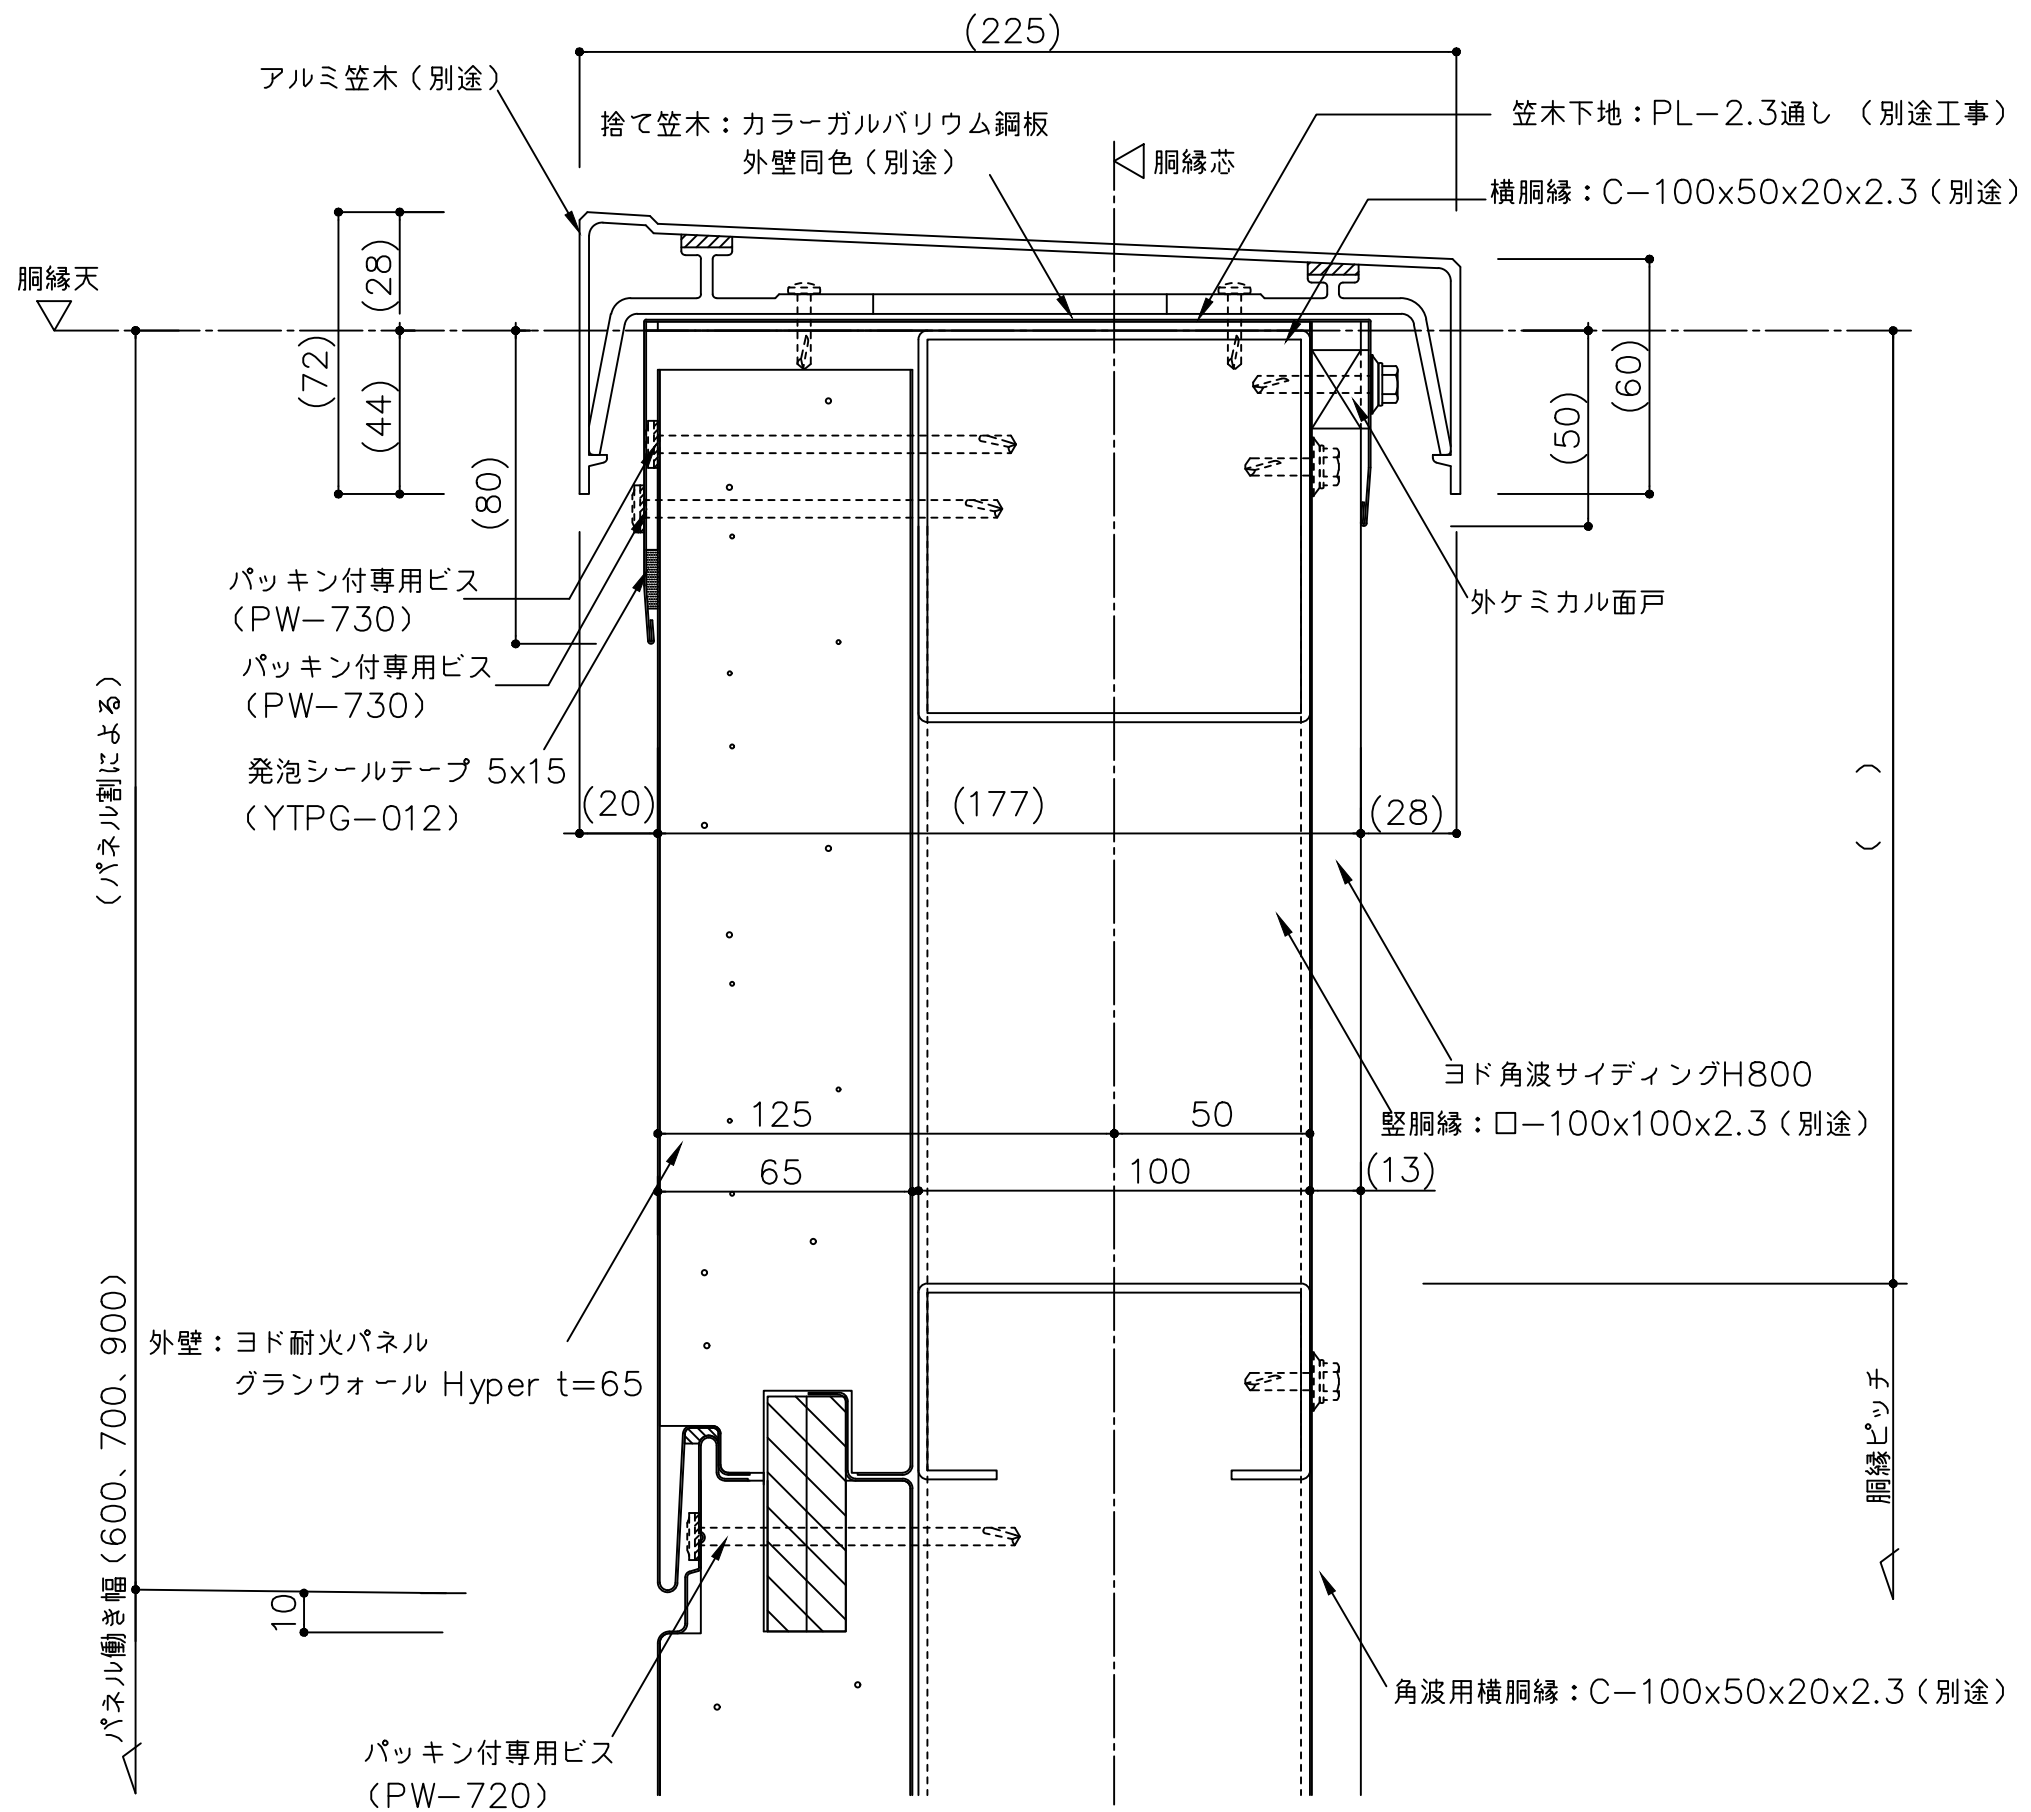

() 寸法は設計による

備考	名称	ヨド耐火パネル グランウォール Hyper t65	製図	担当	承認	日付	図面 No.	
	図面名	笠木部詳細図 (横張 アルミ笠木 割付なし)				2025.10.1 縮尺 1:2	YTP65Y122	


※山高の5倍以内（755）

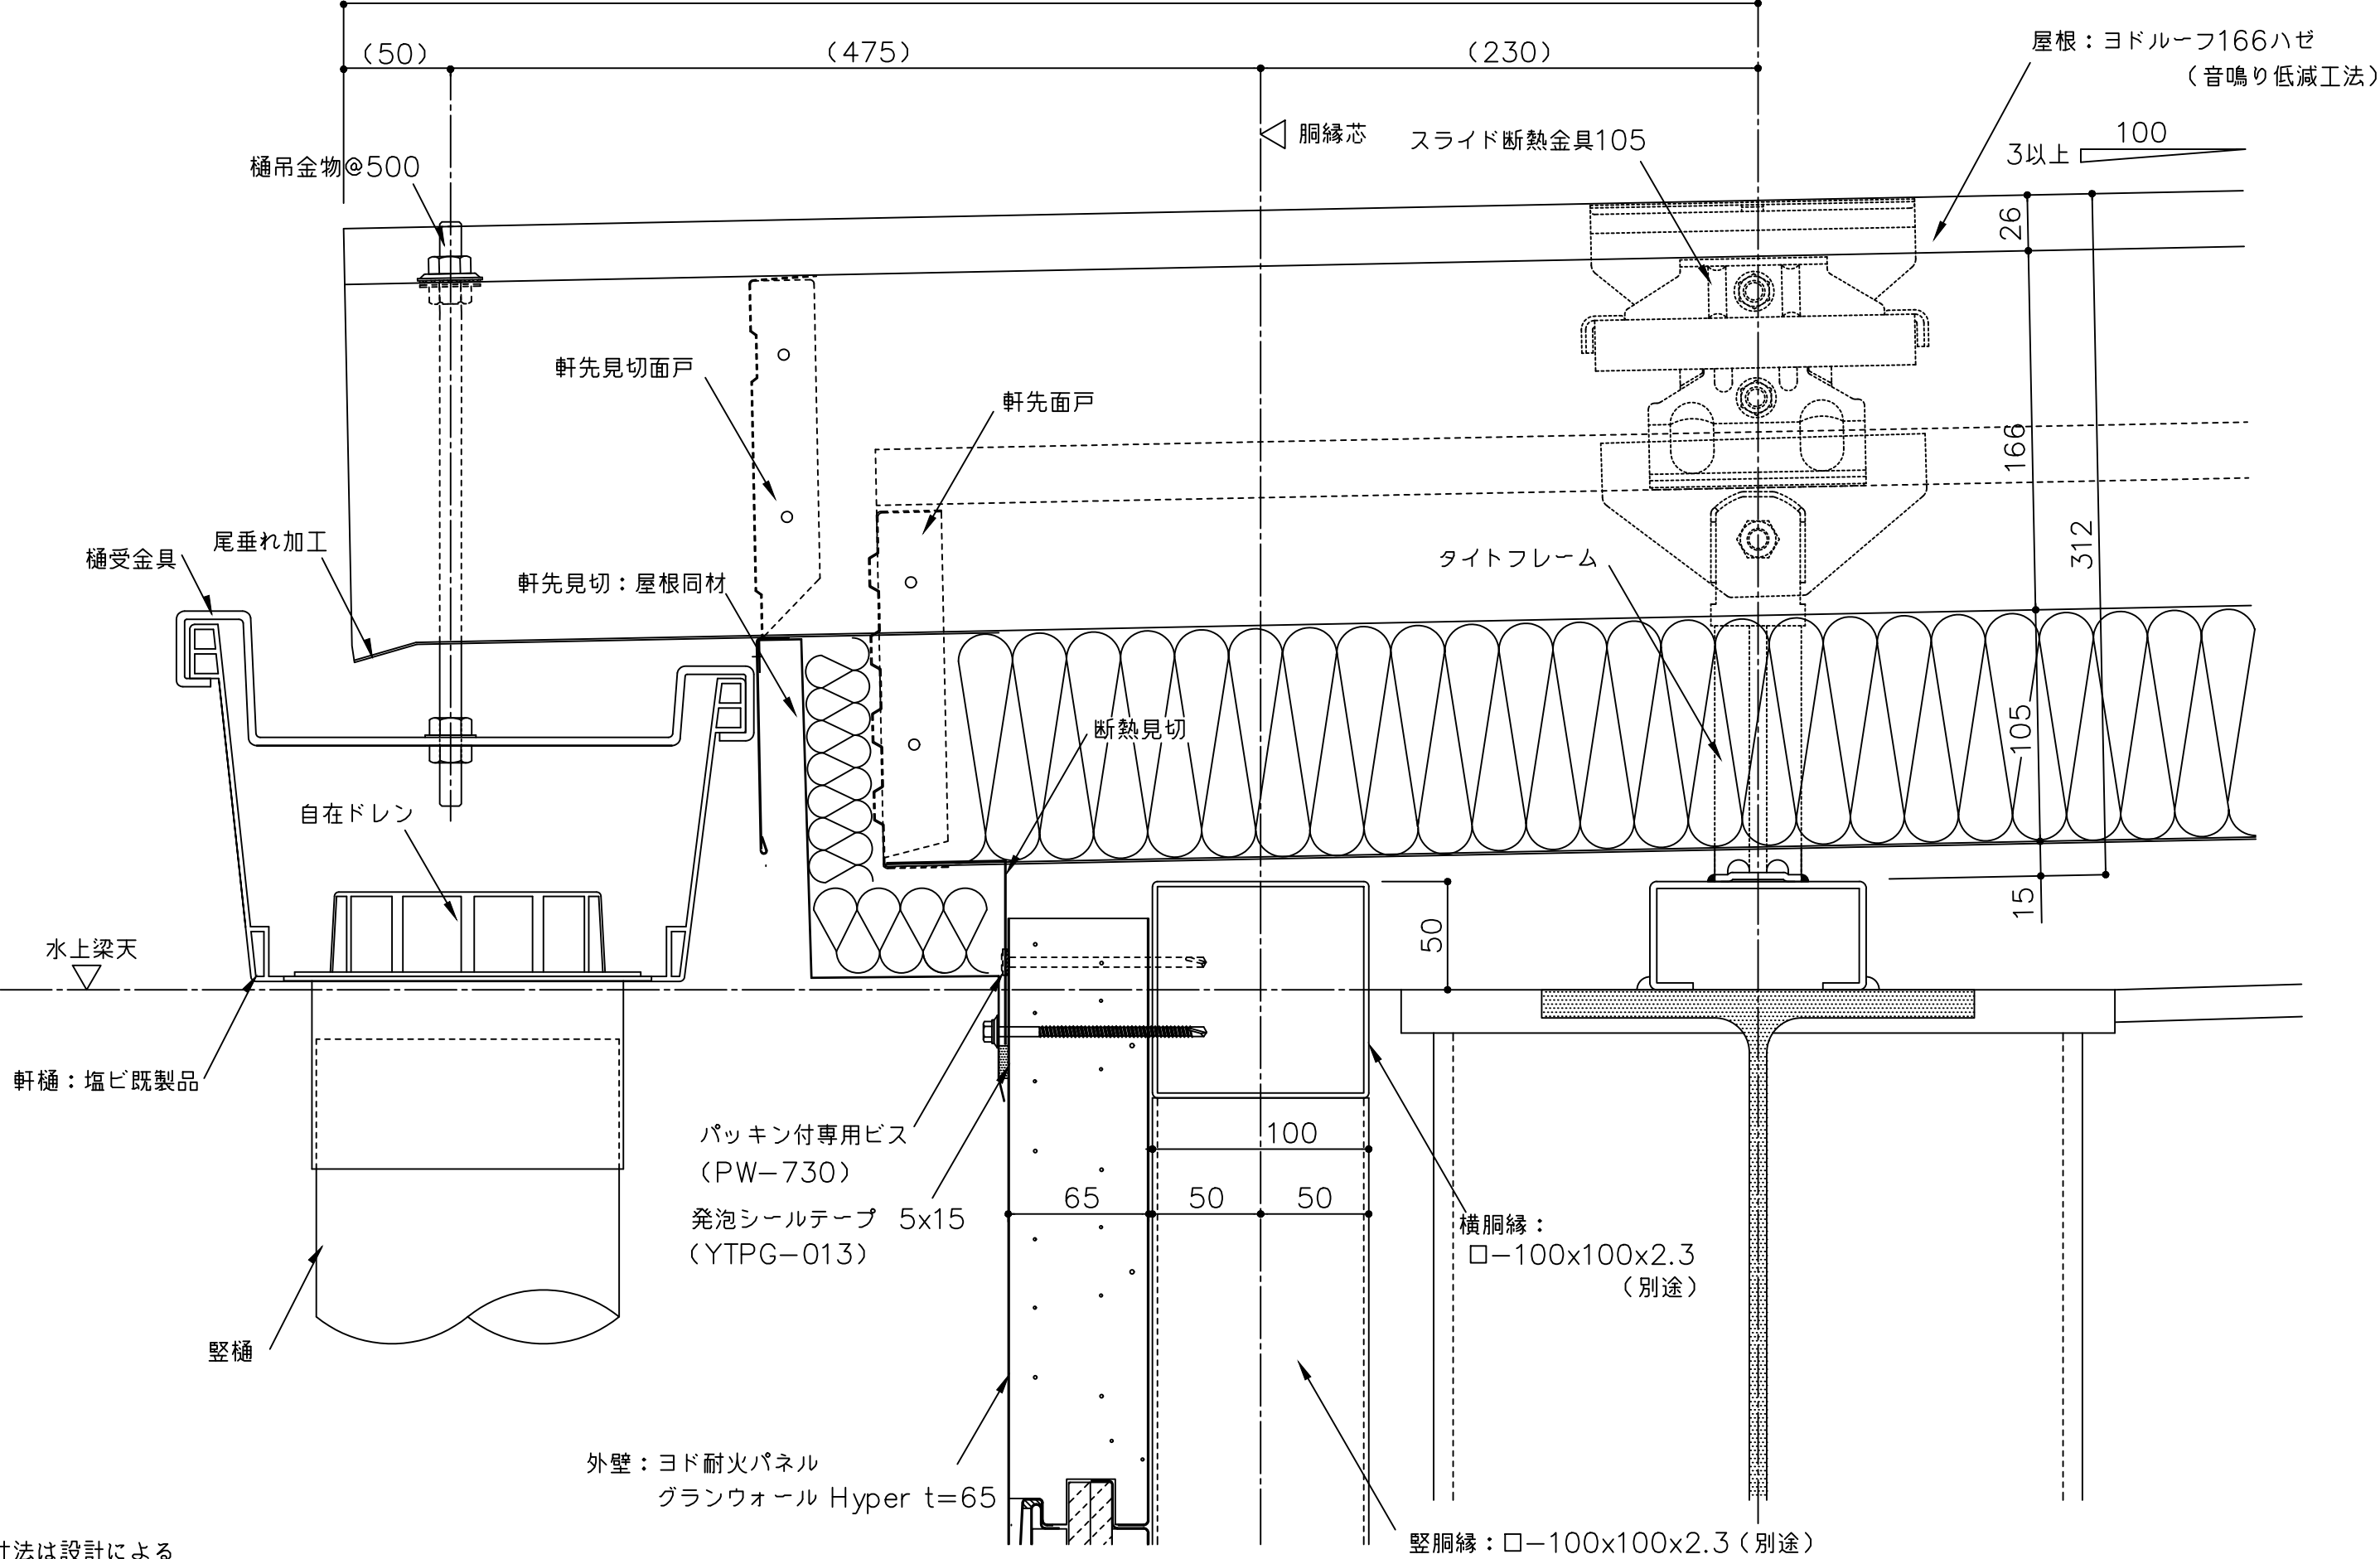



（ ）寸法は設計による

縦胴縁：□－100x100x2.3（別途）

備 考	名 称	ヨド耐火パネル グランウォール Hyper t65	製図	担当	承認	日付	2025.10.1	図面 No.	YTP65Y151	
	図面名	屋根取合詳細図（横張 軒先部）				縮 尺	1:3			




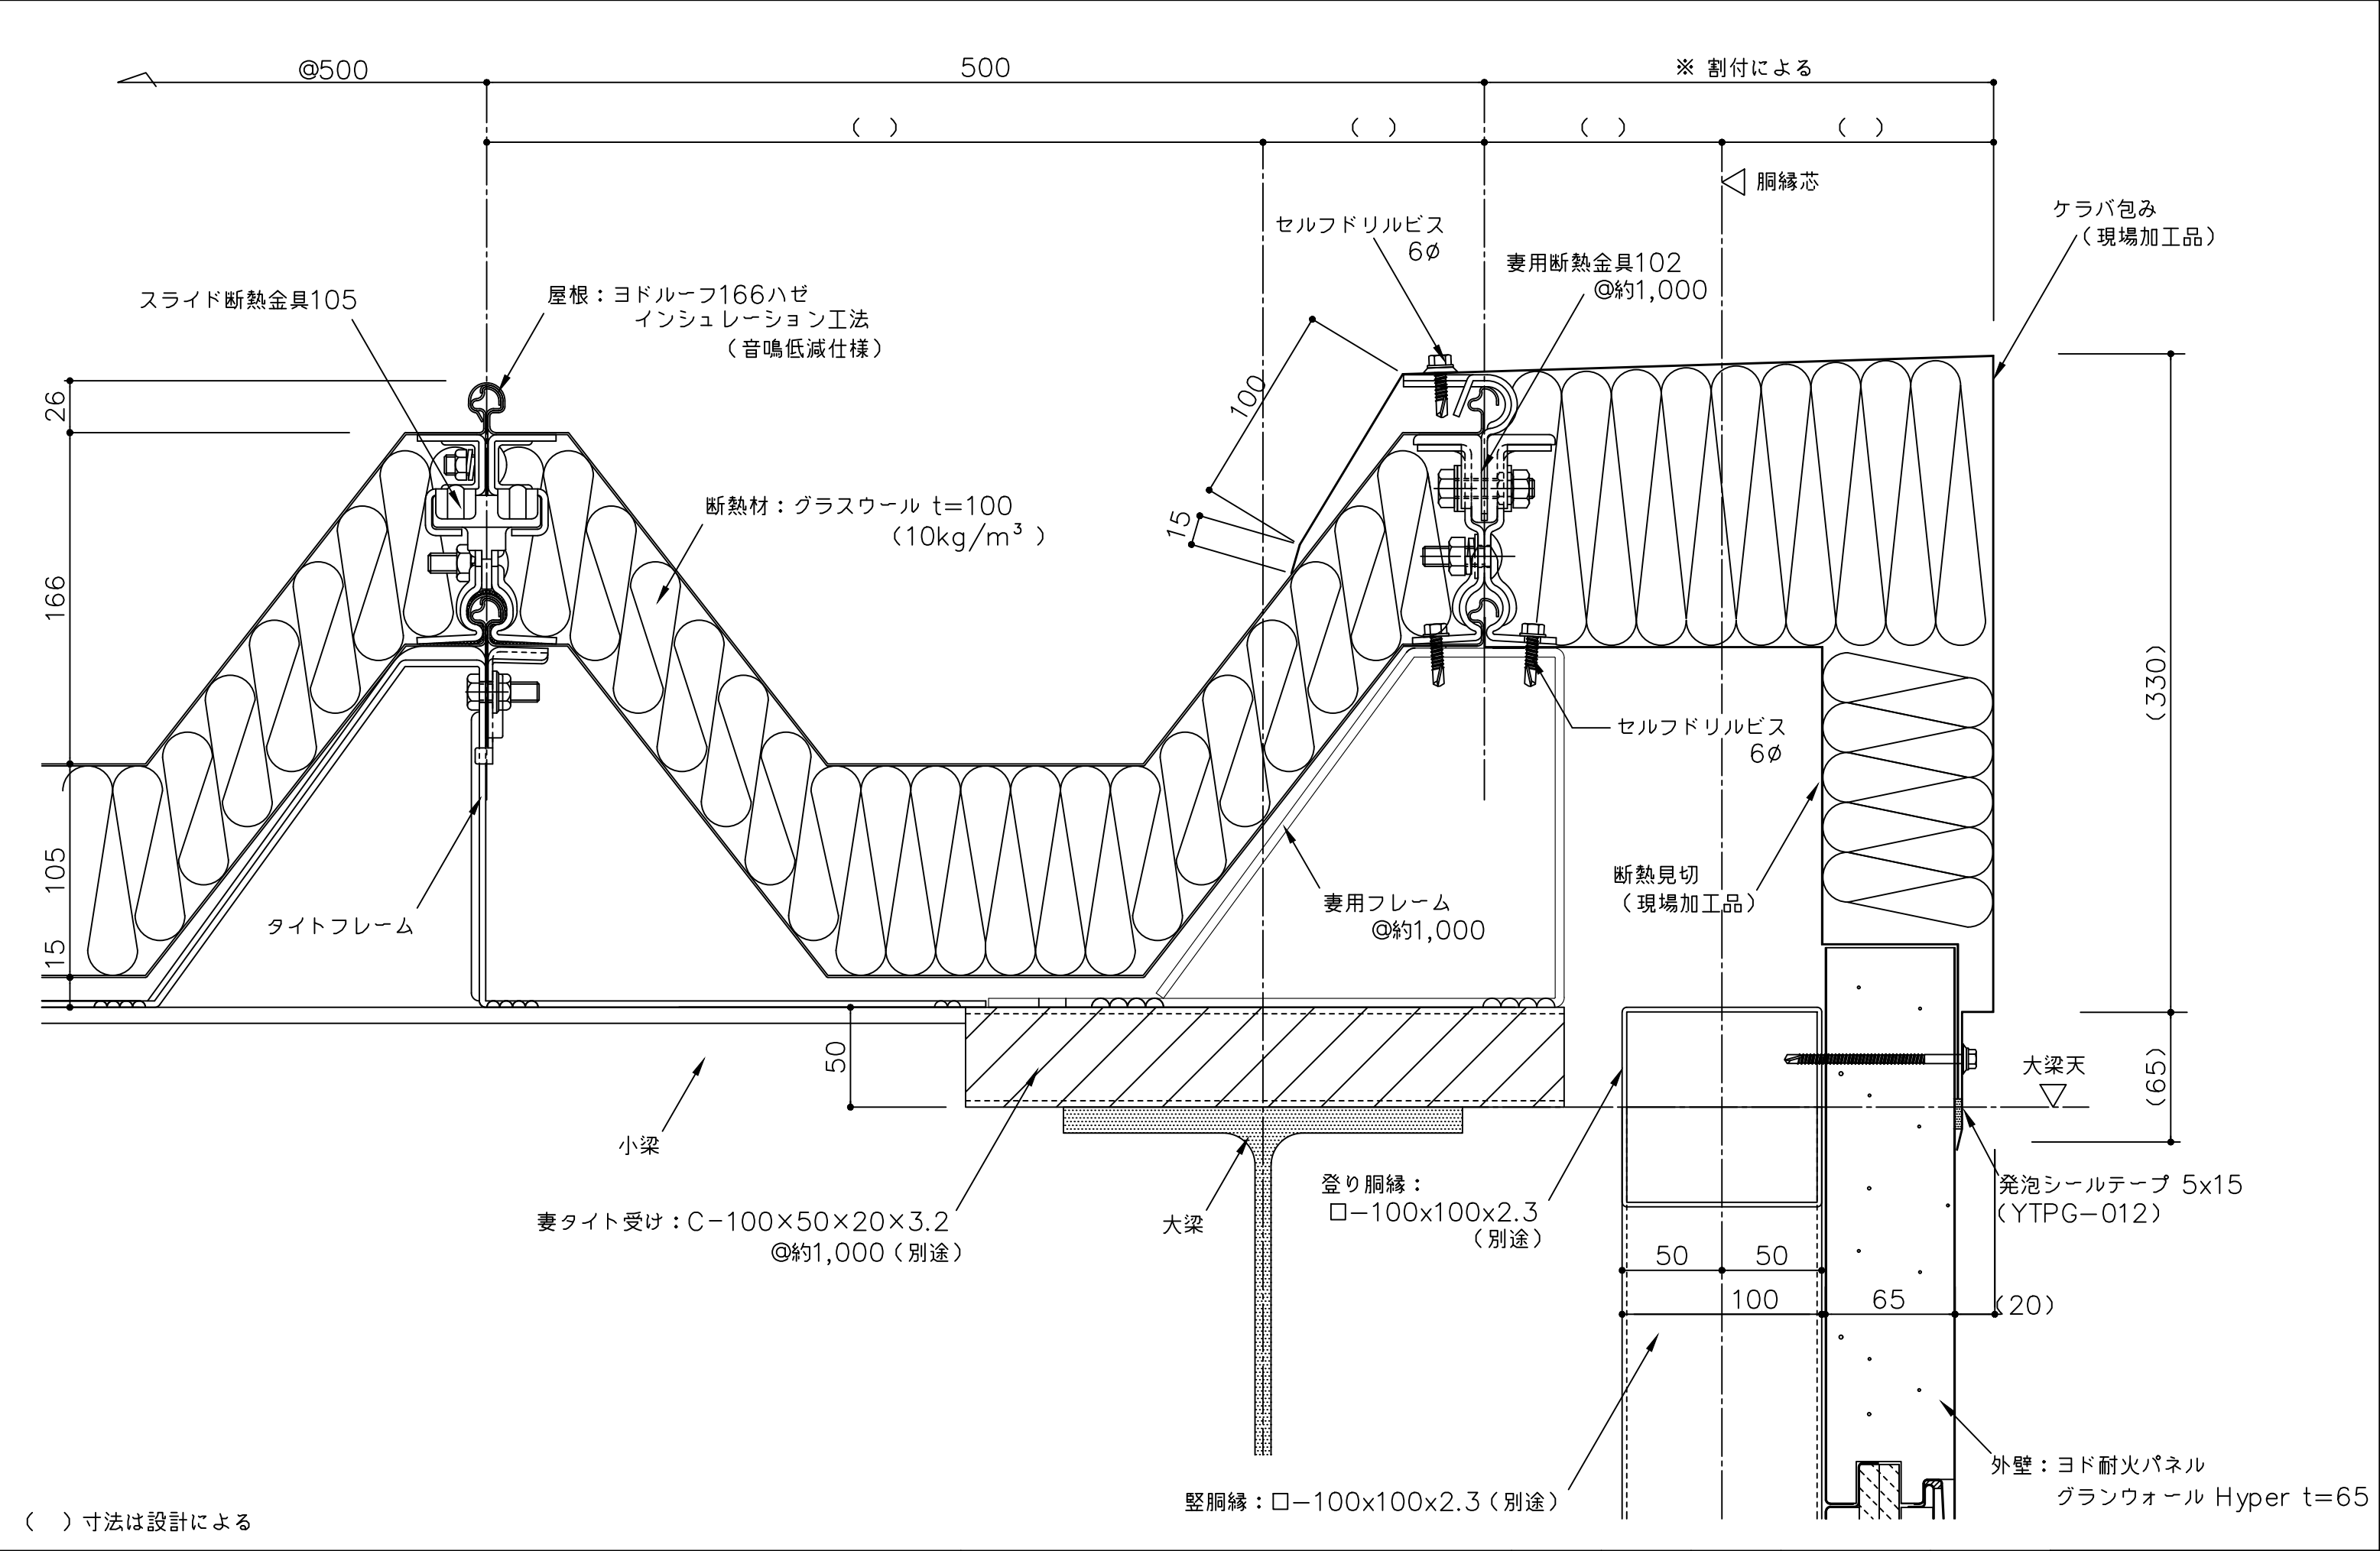


備考	名称	ヨド耐火パネル グランウォール Hyper t65			日付	2025.10.1	図面 No.	YTP65Y152	
	図面名	屋根取合詳細図 (横張 ケラバ部)			縮尺	1:3			

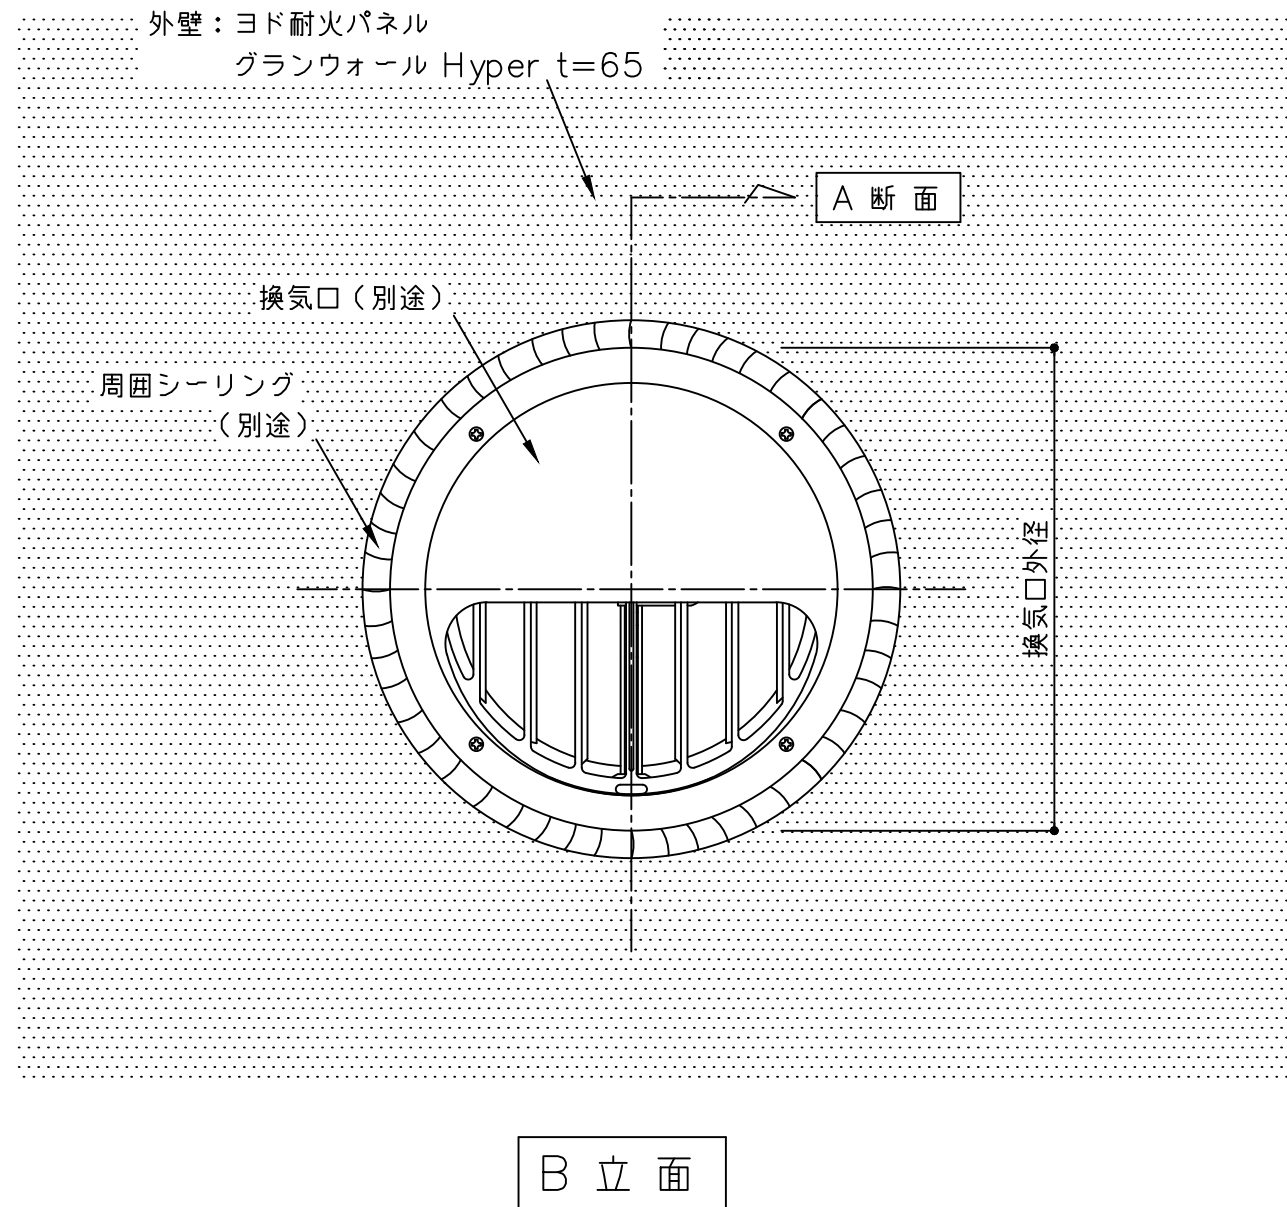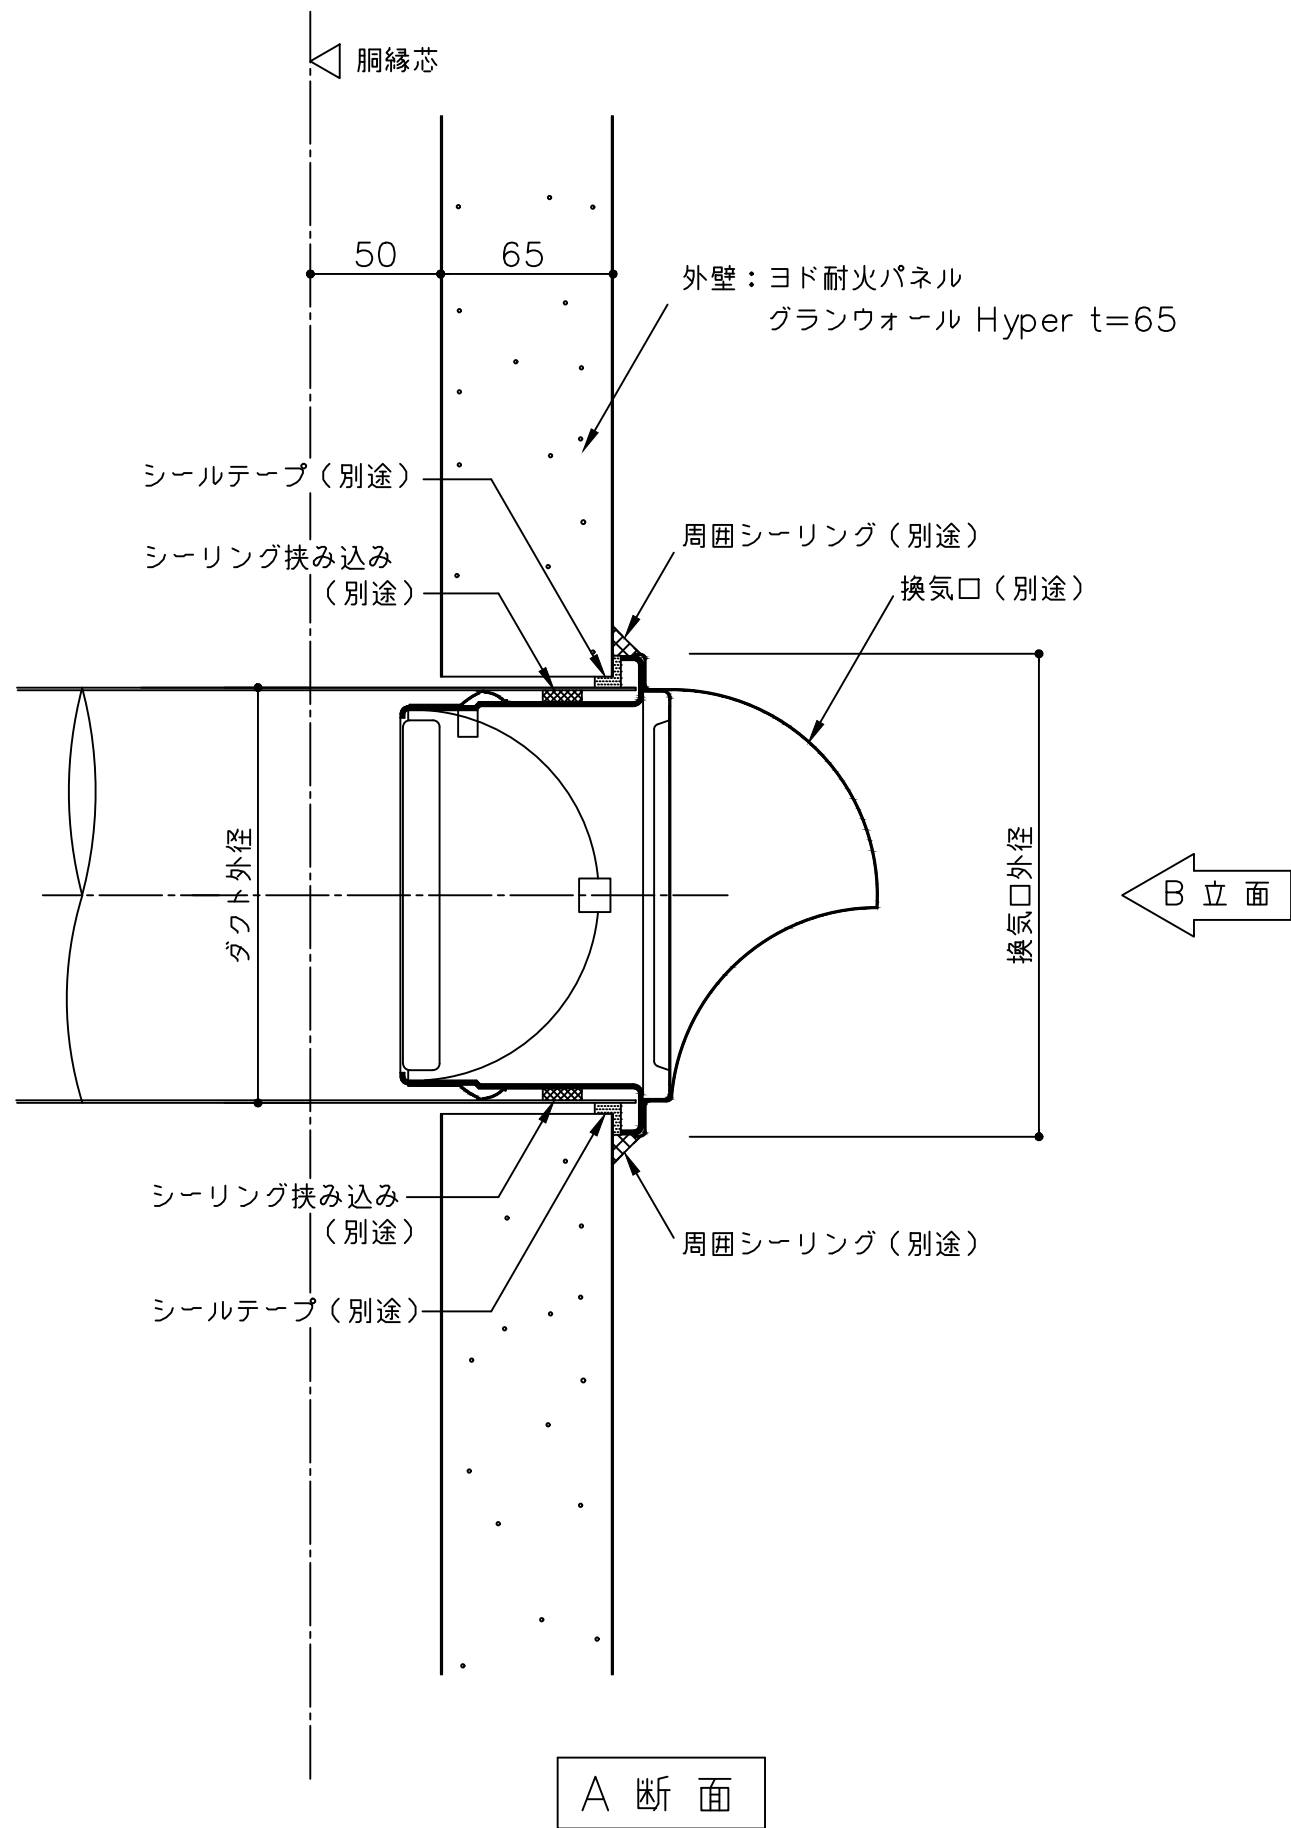


() 寸法は設計による

備考	名称	ヨド耐火パネル グランウォール Hyper t65	製図	担当	承認	日付	2025.10.1	図面 No.	YTP65Y172	
	図面名	換気口参考図 (横張 丸型)				縮尺	1:3			

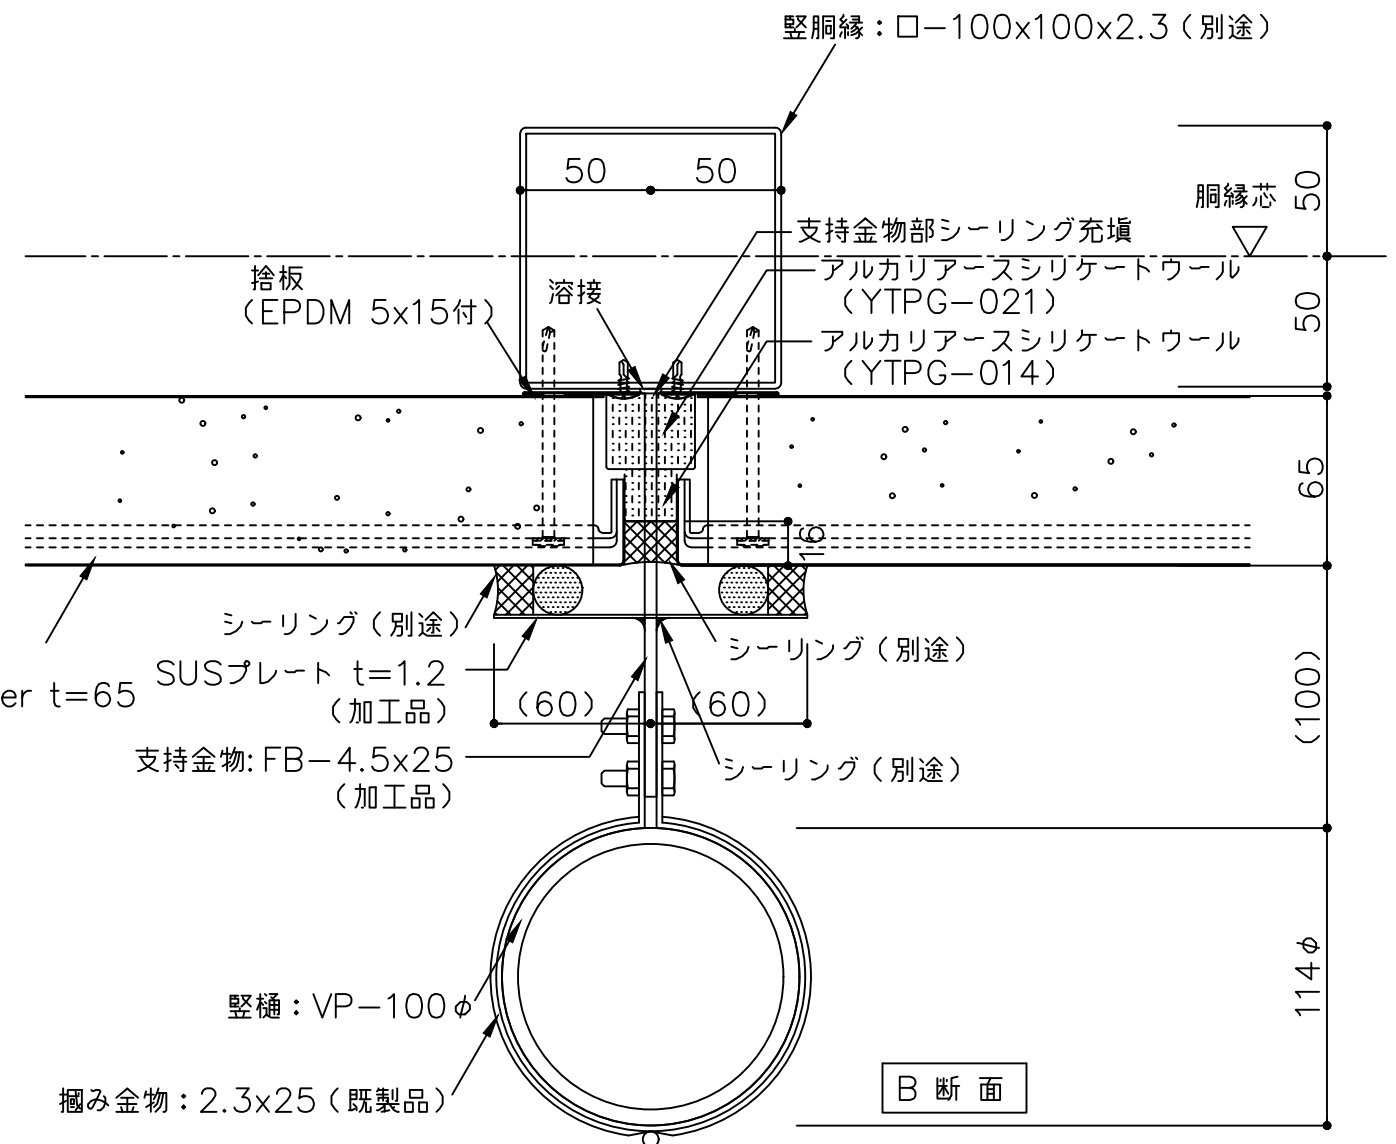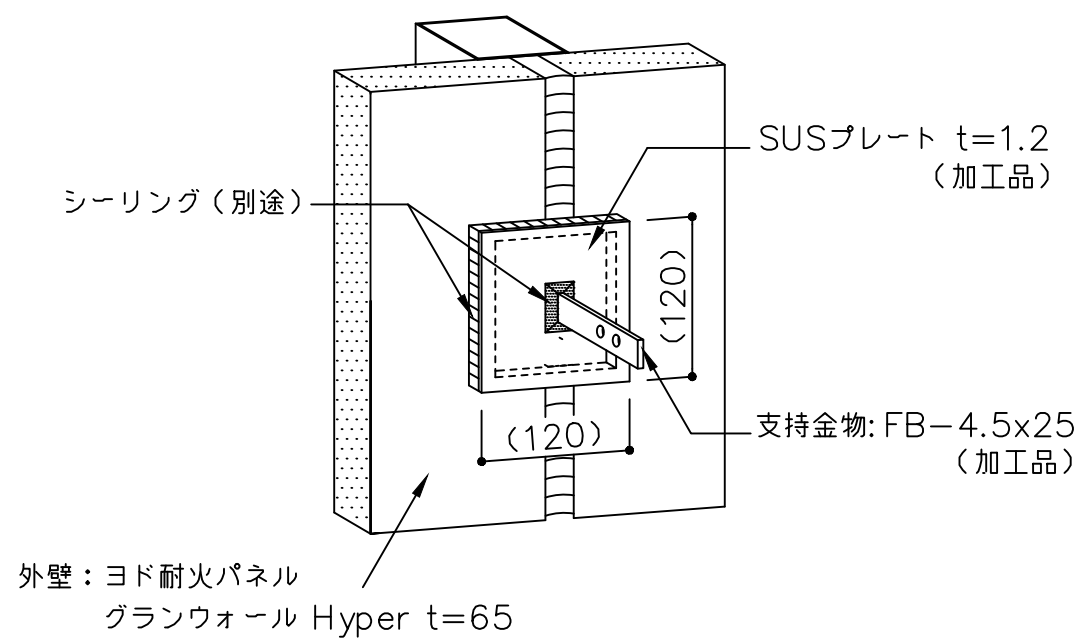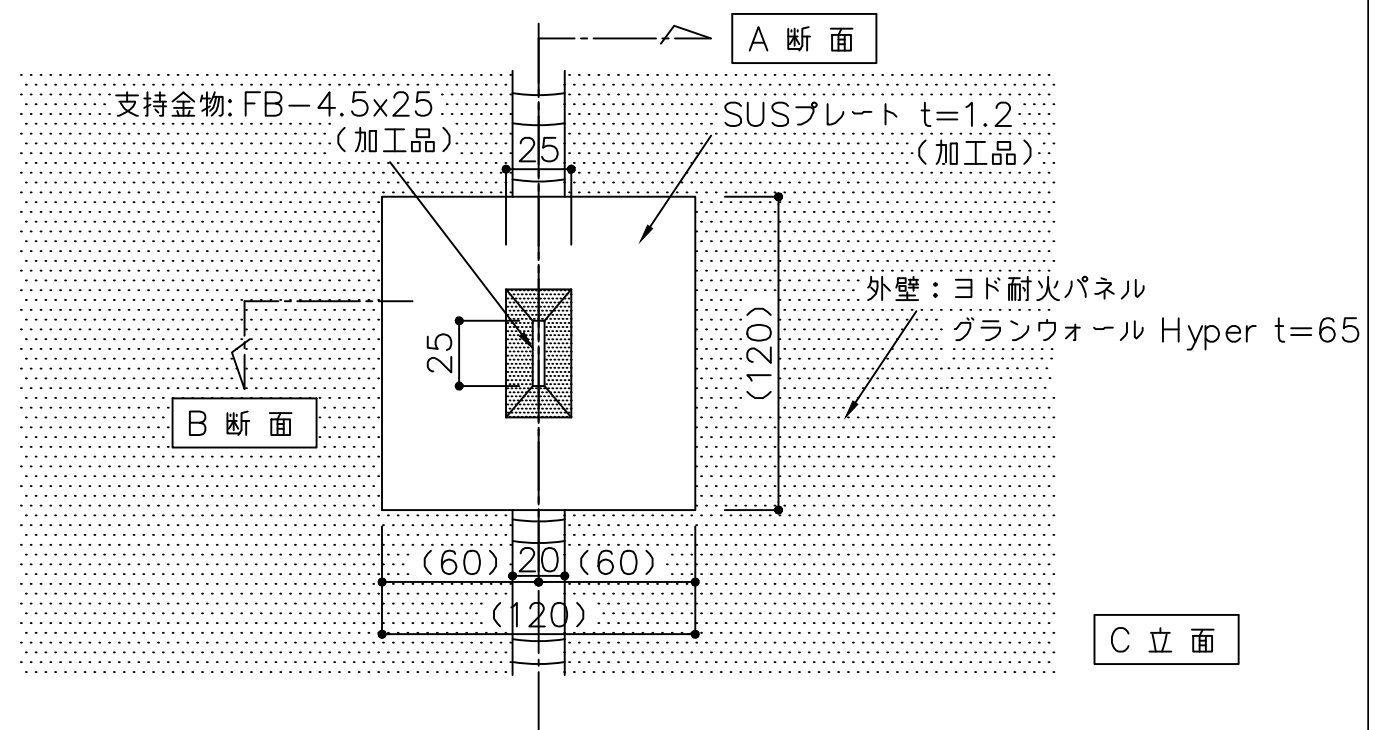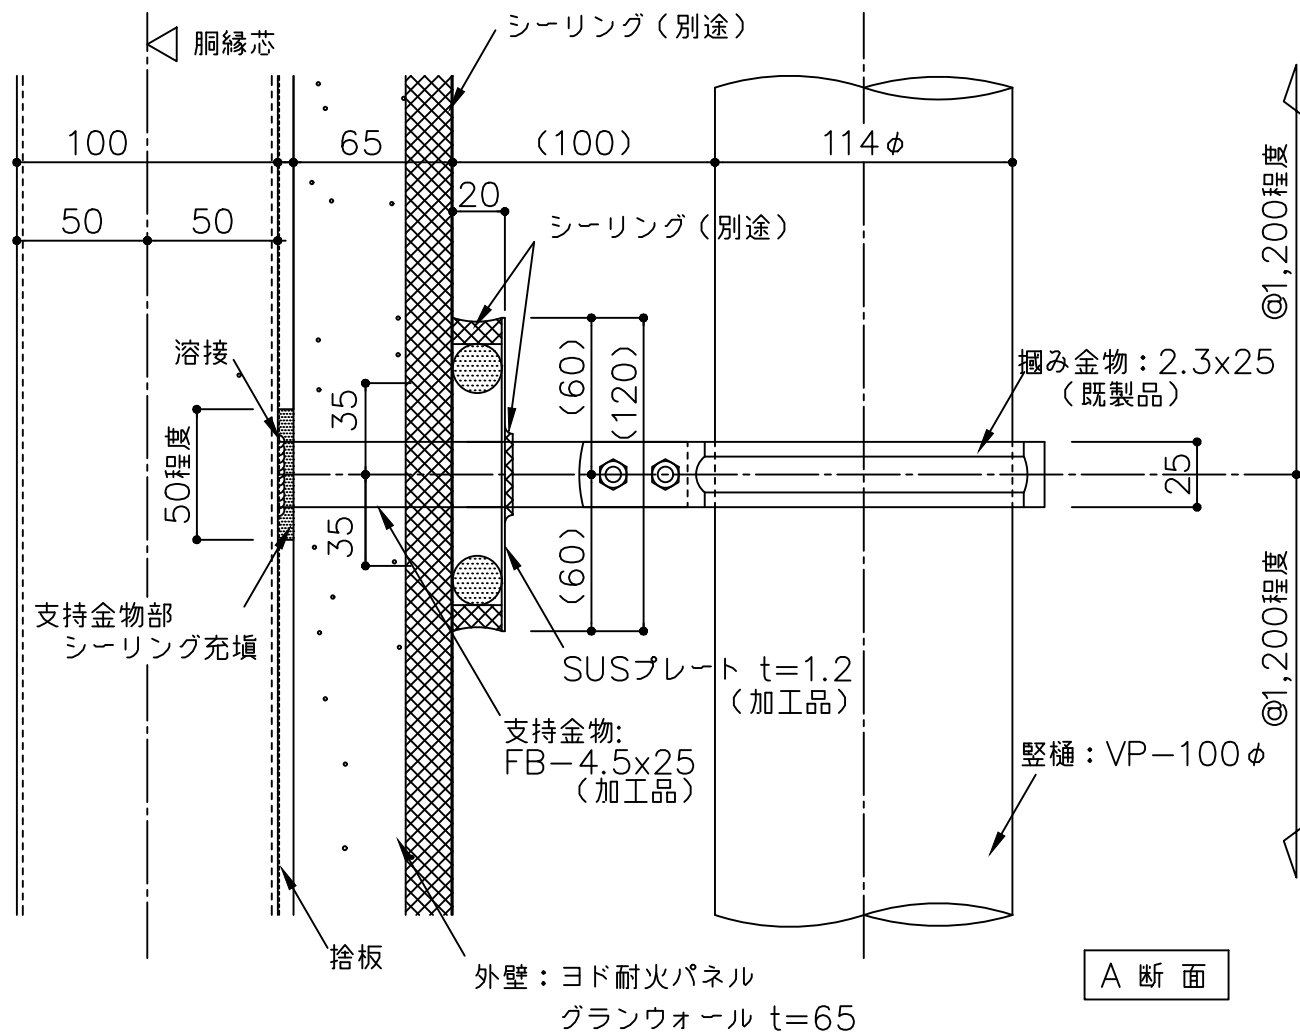


() 寸法は設計による



備考	名称 ヨド耐火パネル グランウォール Hyper t65	製図	担当	承認	日付 2025.10.1	図面 No. YTP65Y181	
	図面名 縦樋支持部参考図(横張 縦目地部)				縮尺 1:3		

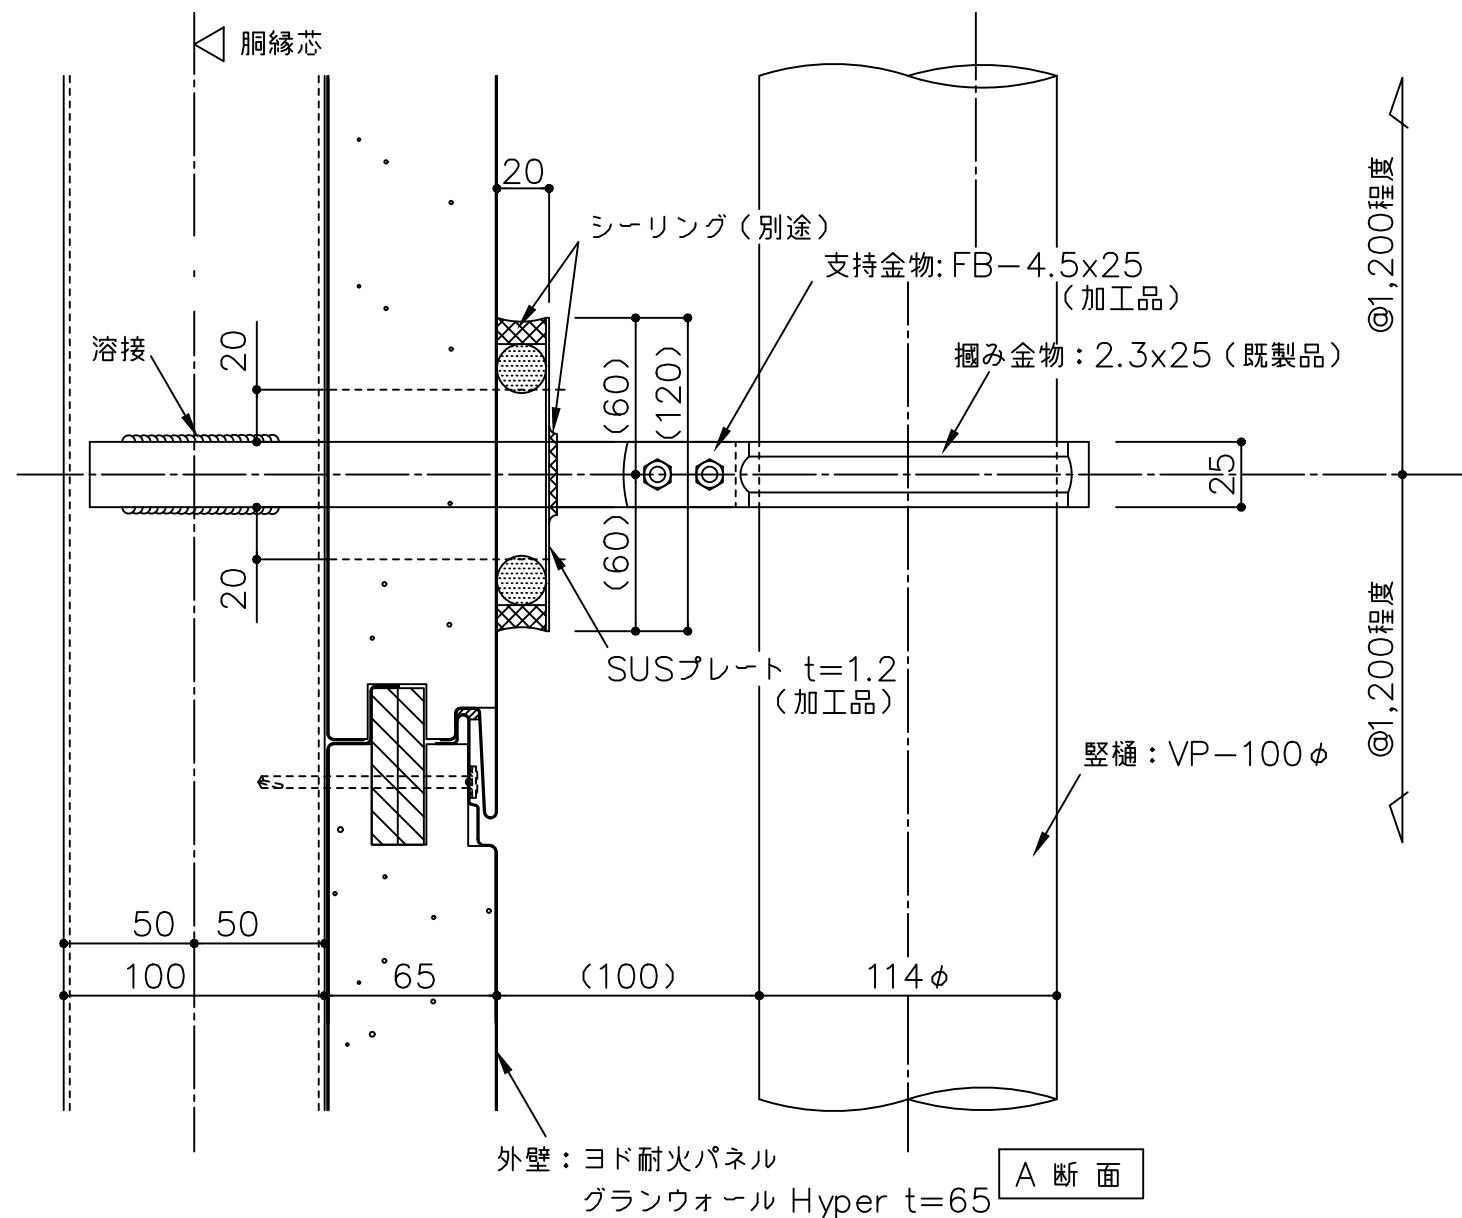

C 立面

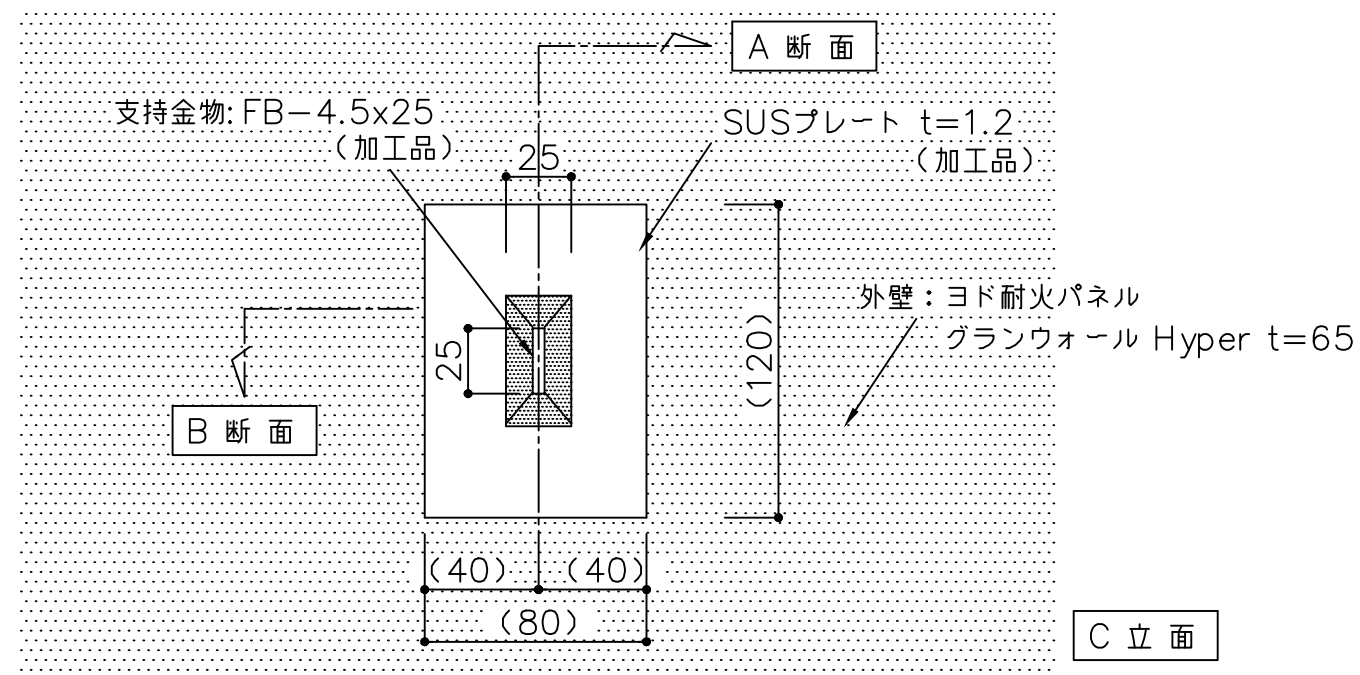

縦銅縁: □-100x100x2.3 (別途)

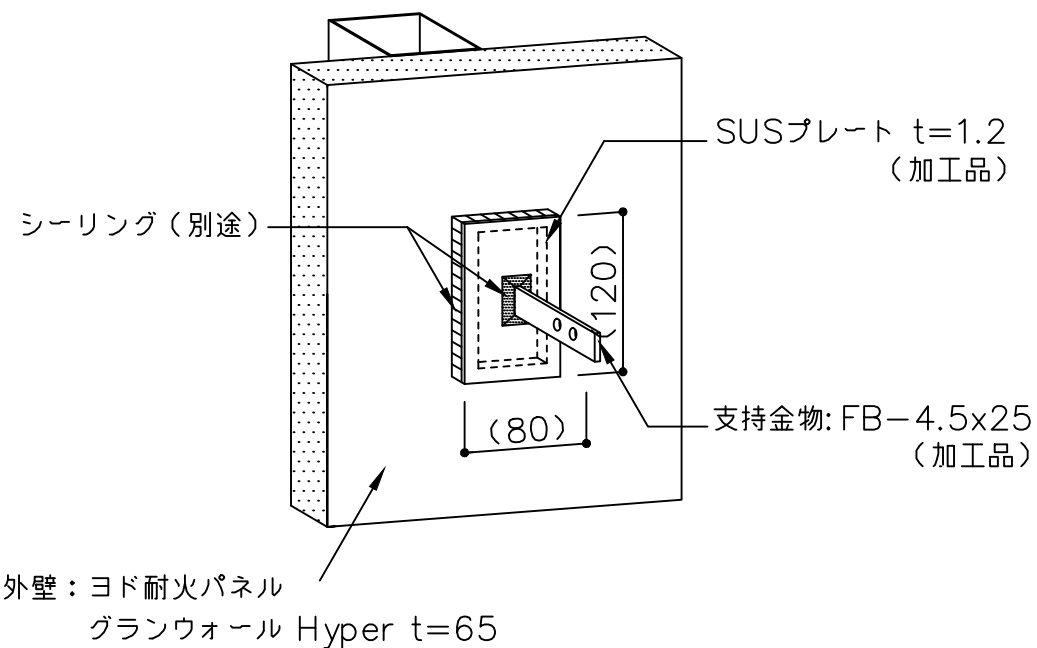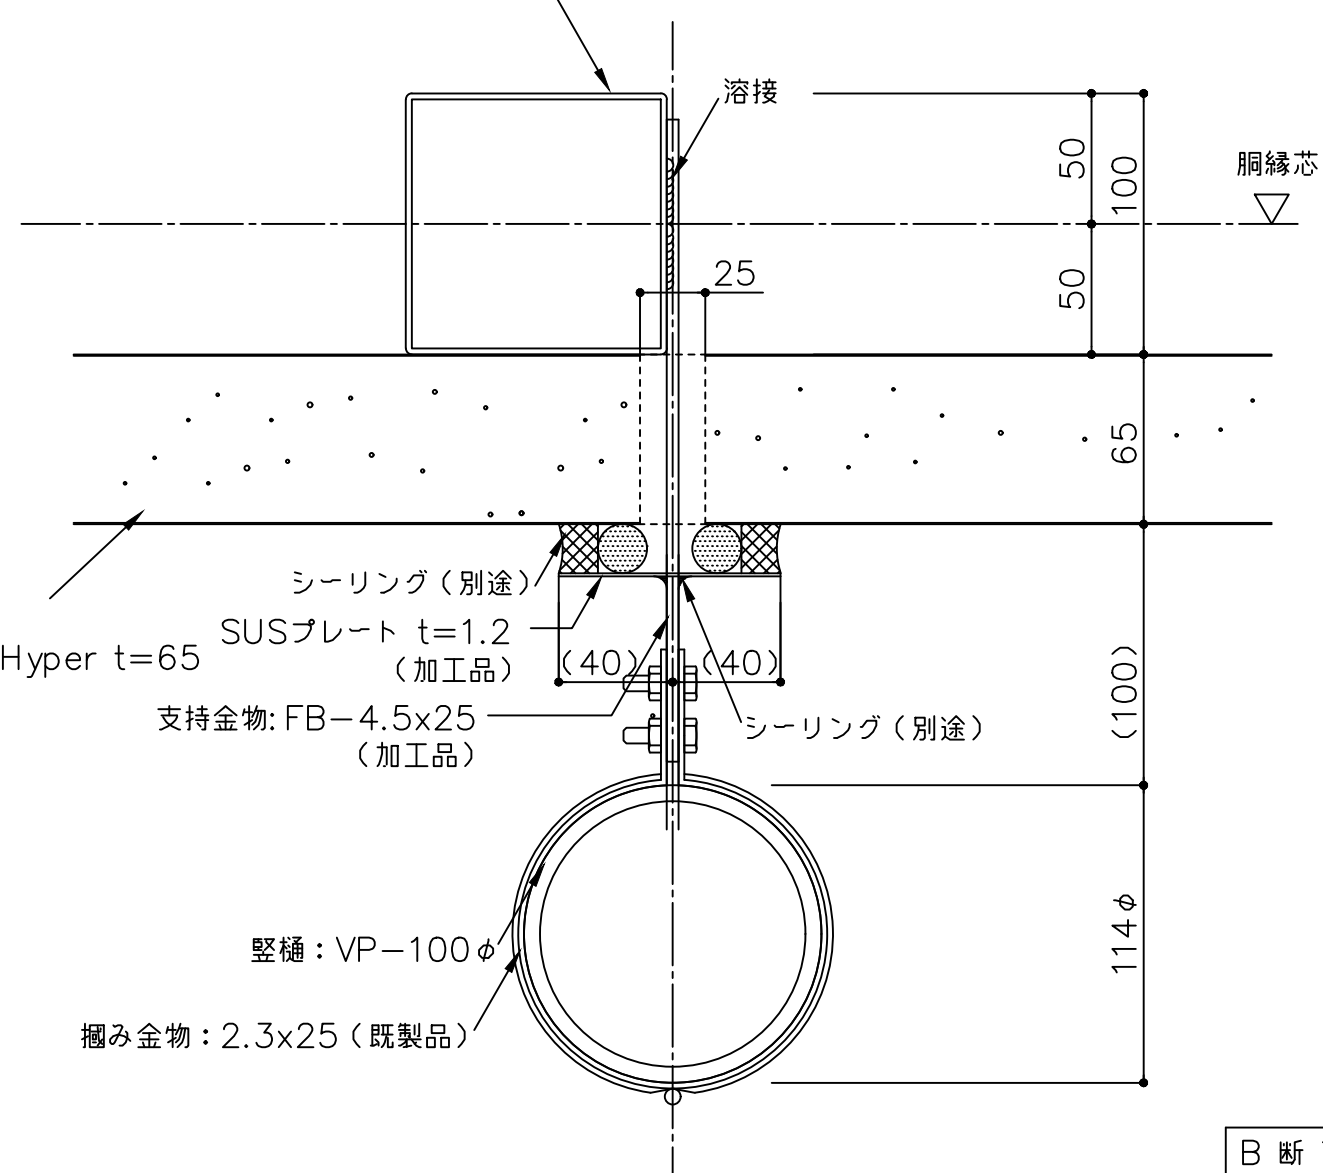

() 寸法は設計による

備考	名称	ヨド耐火パネル グランウォール Hyper t65	製図	担当	承認	日付	2025.10.1	図面 No.	YTP65Y183	
	図面名	縦樋支持部参考図 (横張 一般部 貫通仕様)				縮尺	1:3			