

【 ヨド耐火パネル グランウォール Hyper 厚み91mm 標準納め図面リスト 】

	図	面 名	図面番号	最終日付	備 考
1	かん合部詳細図		YTP91Y001	2025.10.1	
2	腰部詳細図		YTP91Y071	2025.10.1	
3		標準仕様	YTP91Y081	2025.10.1	
4	出隅部詳細図	高耐久仕様	YTP91Y085	2025.10.1	
5		出隅直角パネル	YTP91Y086	2025.10.1	
6	入隅部詳細図	標準仕様	YTP91Y091	2025.10.1	
7	八四甲甲四四	高耐久仕様	YTP91Y093	2025.10.1	
8		内付 標準仕様	YTP91Y101	2025.10.1	
9	サッシ部詳細図	外付	YTP91Y103	2025.10.1	
10		内付 高耐久仕様	YTP91Y104	2025.10.1	
11	縦目地部詳細図	標準仕様	YTP91Y111	2025.10.1	
12	桃日心印 辞和凶	高耐久仕様	YTP91Y113	2025.10.1	
13	笠木部詳細図	アルミ笠木 割付あり	YTP91Y121	2025.10.1	
14	四季品价分	アルミ笠木 割付なし	YTP91Y122	2025.10.1	
15	屋根取合部詳細図	軒先部	YTP91Y151	2025.10.1	
16	连似双口即計劃囚	ケラバ部	YTP91Y152	2025.10.1	
17	換気口部参考図	角型	YTP91Y171	2025.10.1	
18	授以口即参与囚	丸型	YTP91Y172	2025.10.1	
19	竪樋支持部参考図	縦目地部	YTP91Y181	2025.10.1	
20	至他又行即参与囚	一般部	YTP91Y183	2025.10.1	
21					
22					
23					
24					
25					
26					
27					
28					
29					
30					
ノ供	I		· ·	1	


_	/#	*\
ς.	11⊞	~= <i>></i>

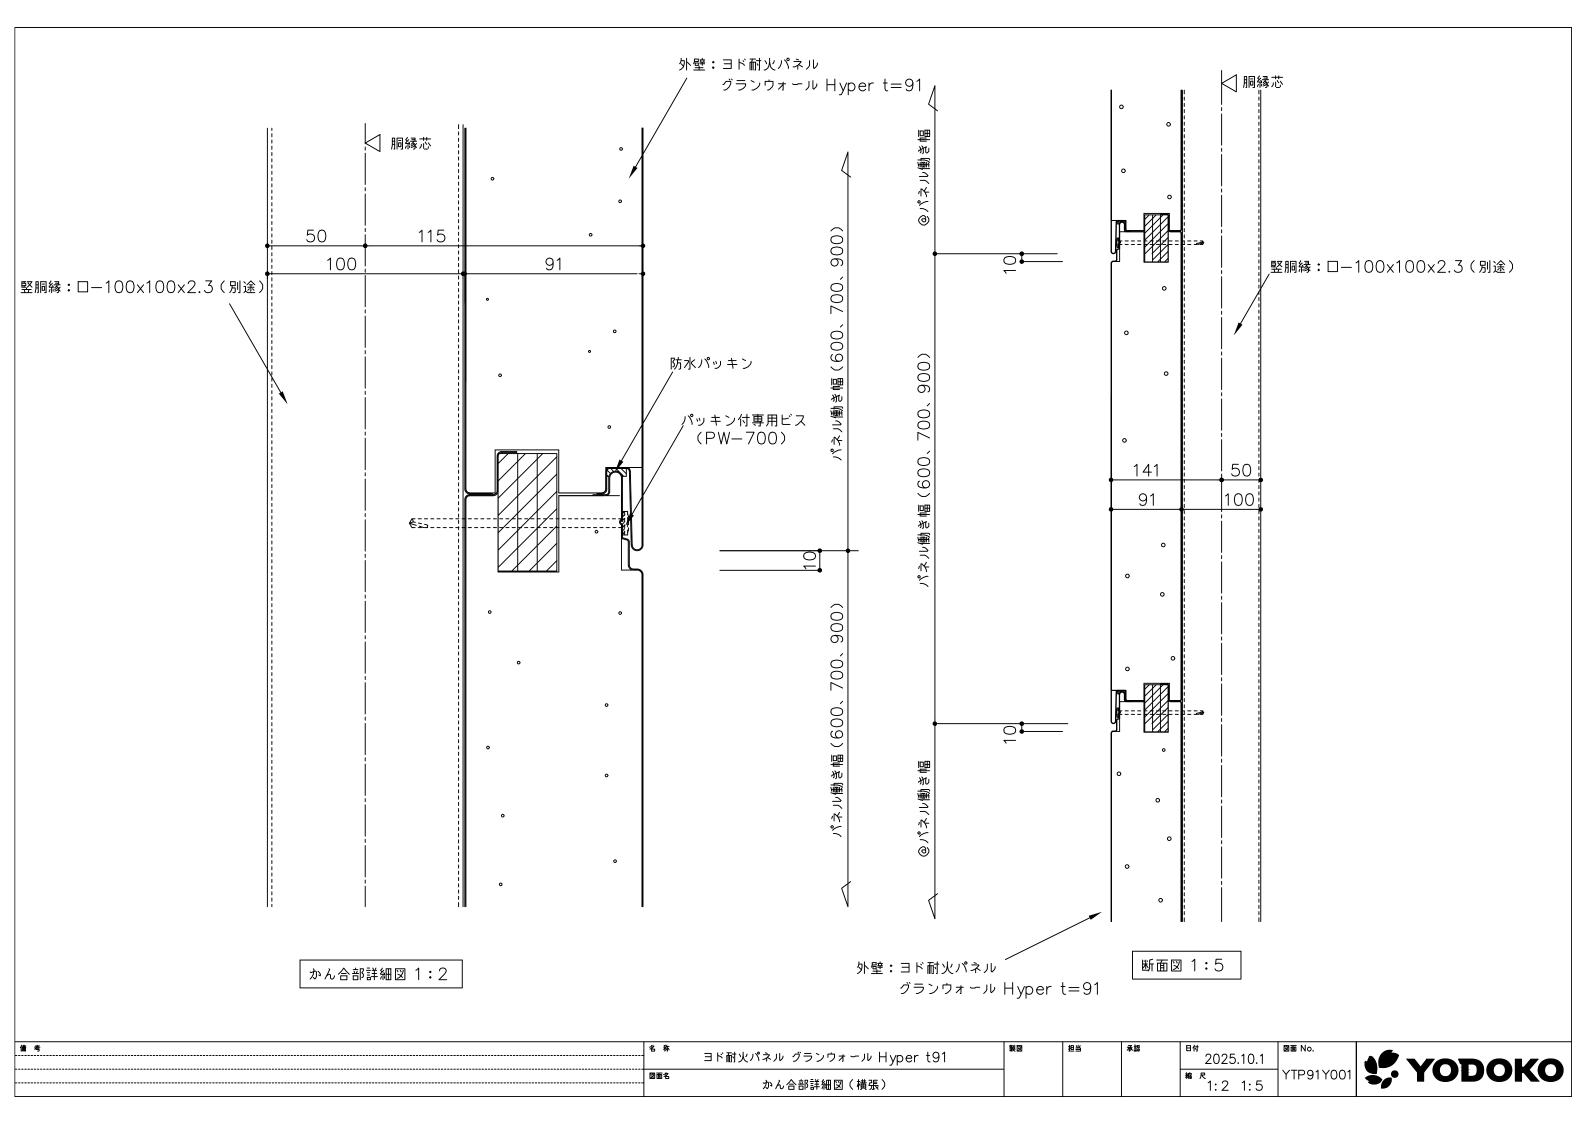


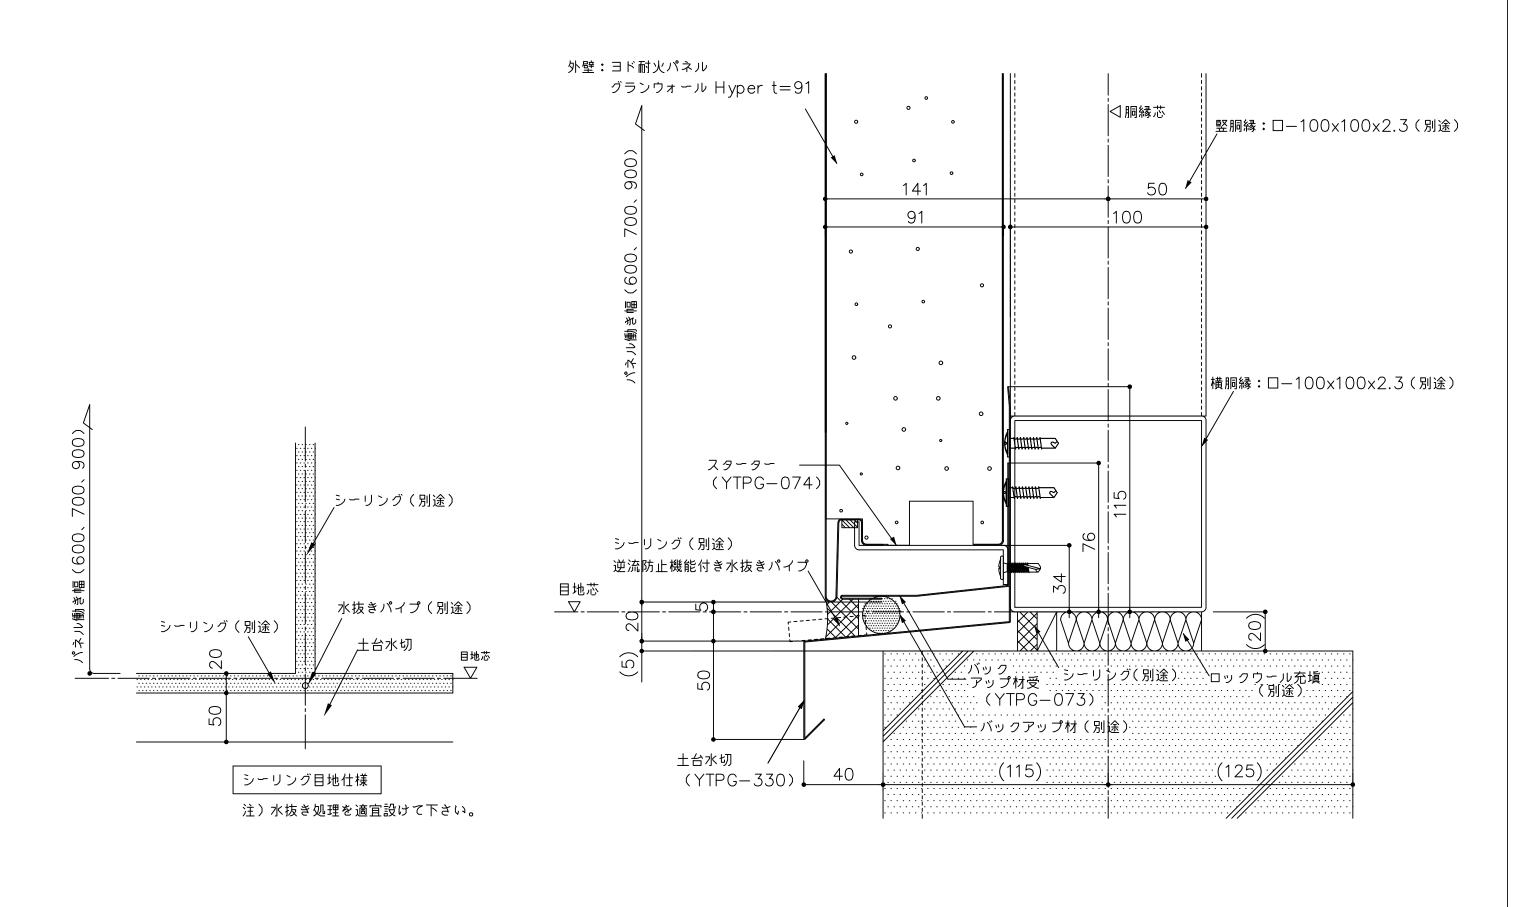



()寸法は設計による

· 信 考	名称	ヨド耐火パネル グランウォール Hyper t91	製図	担当	承認	2025.10.1	図面 No.	1	YODOKO
	図面名	腰部詳細図(横張)				^{縮 尺} 1:2	YTP91Y071	-	TODORO

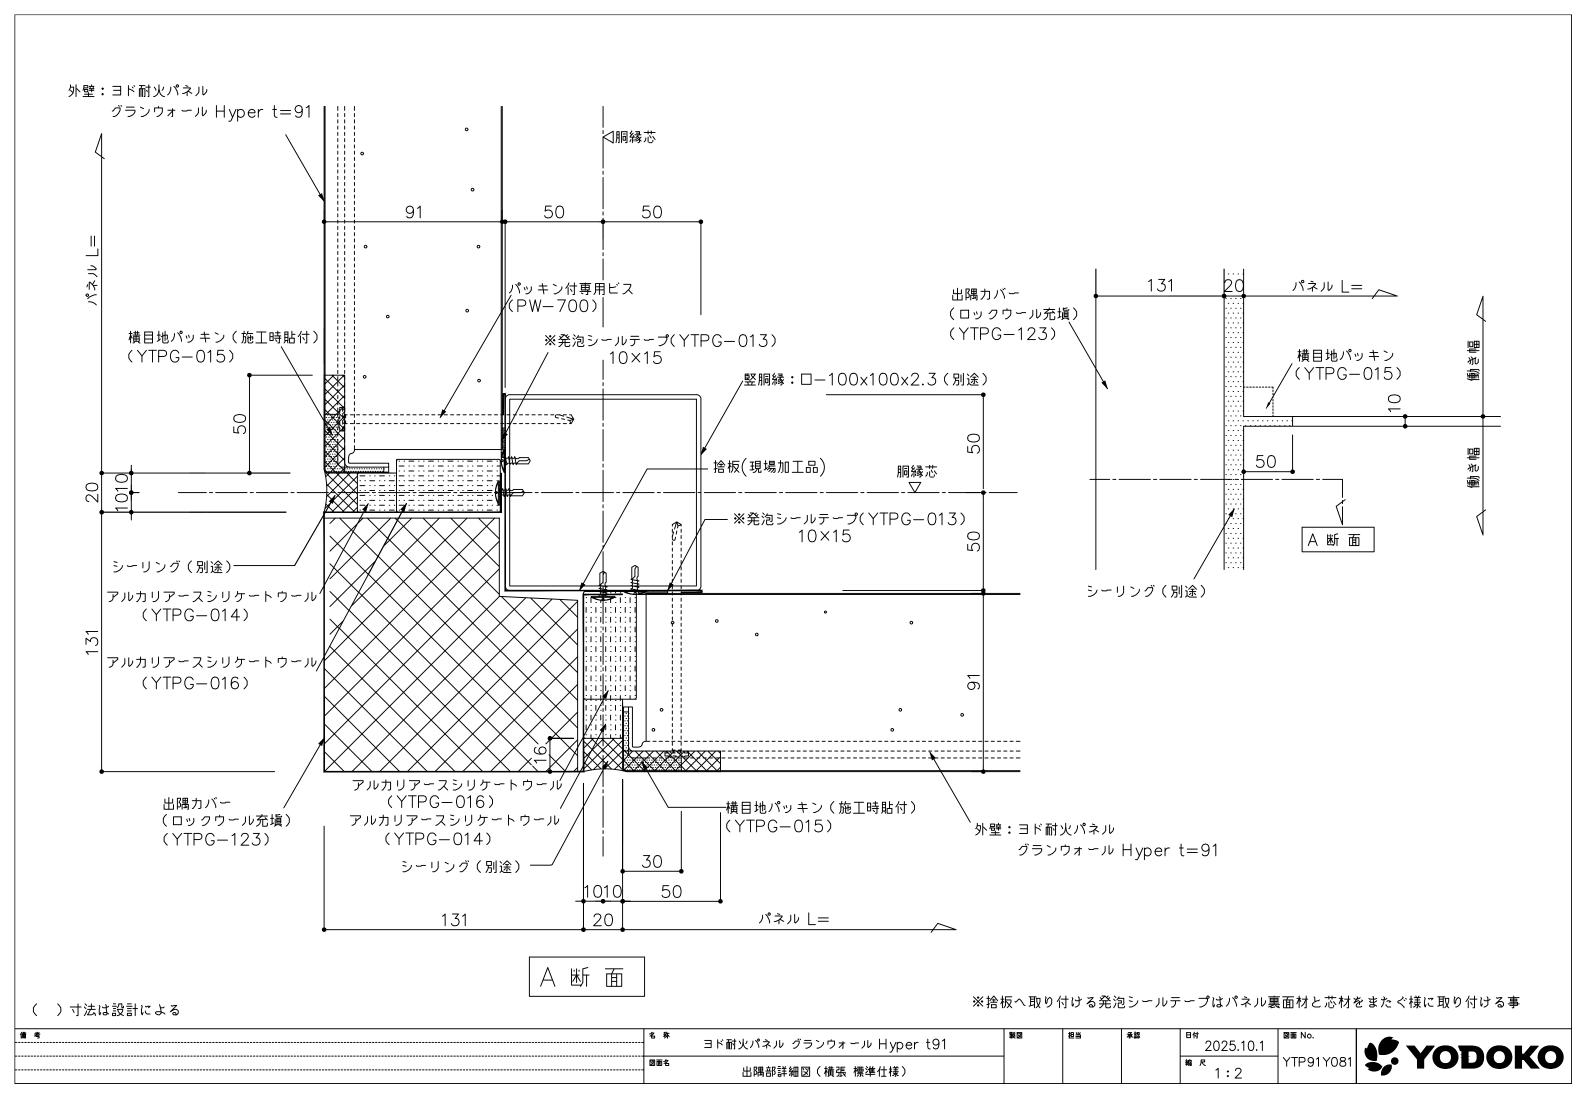


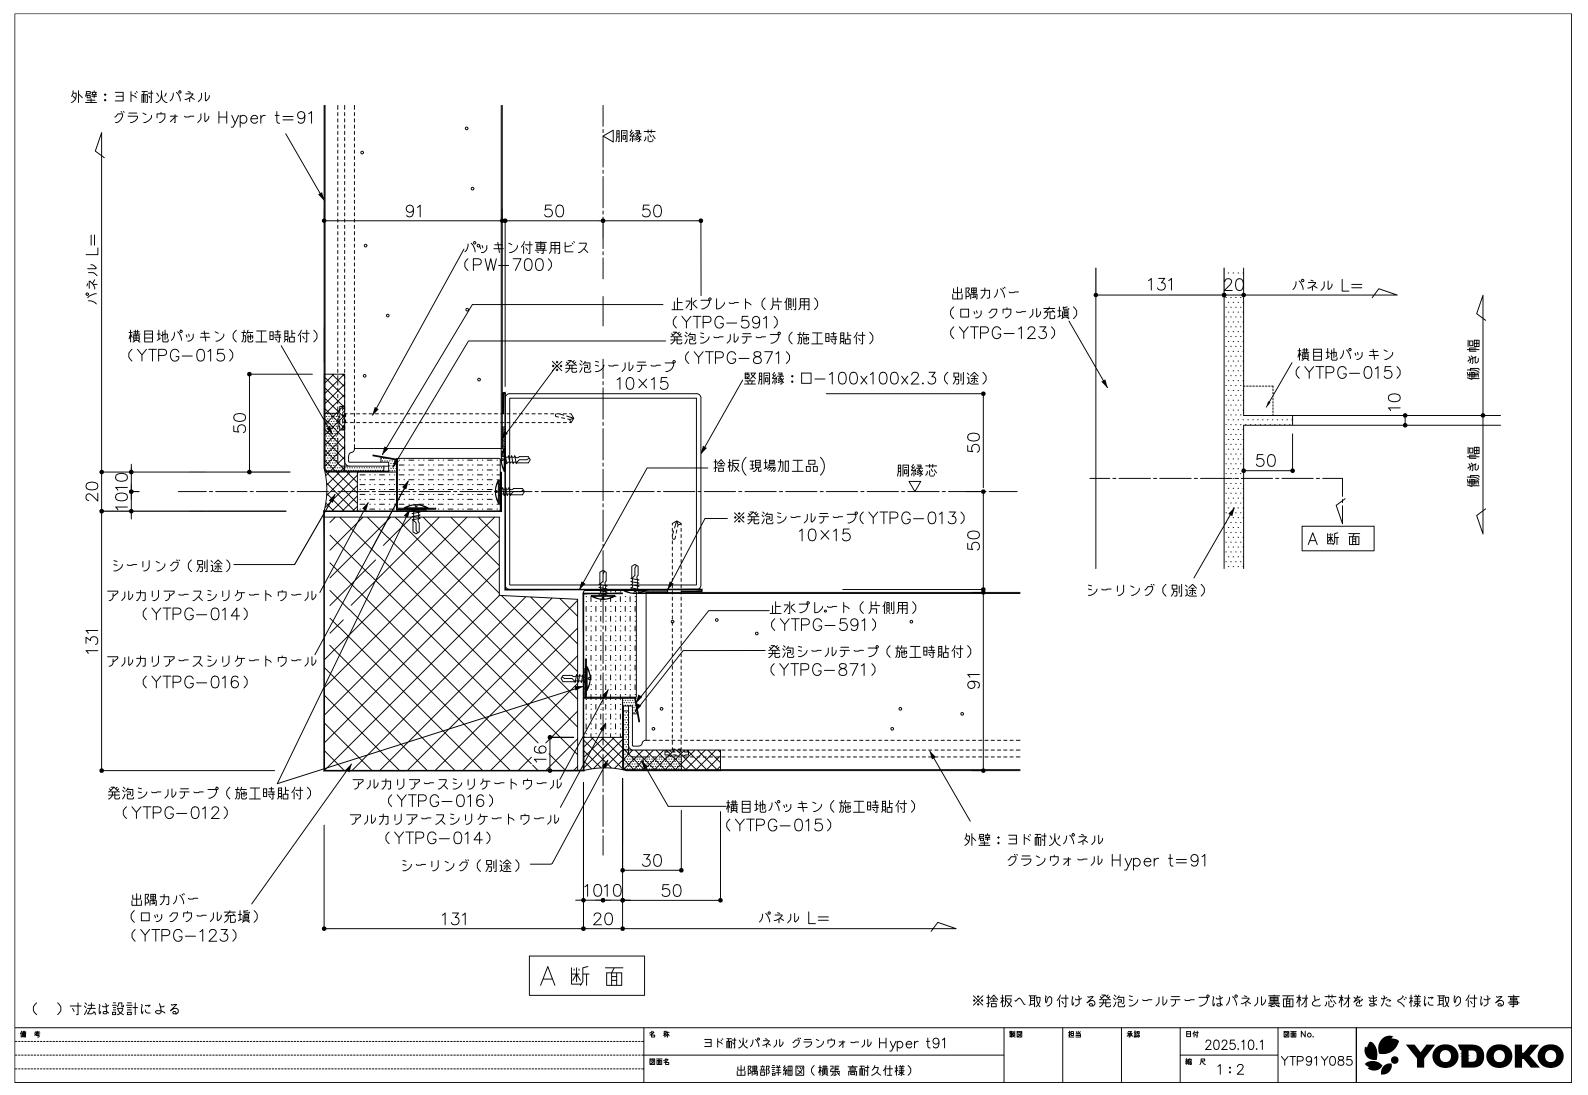

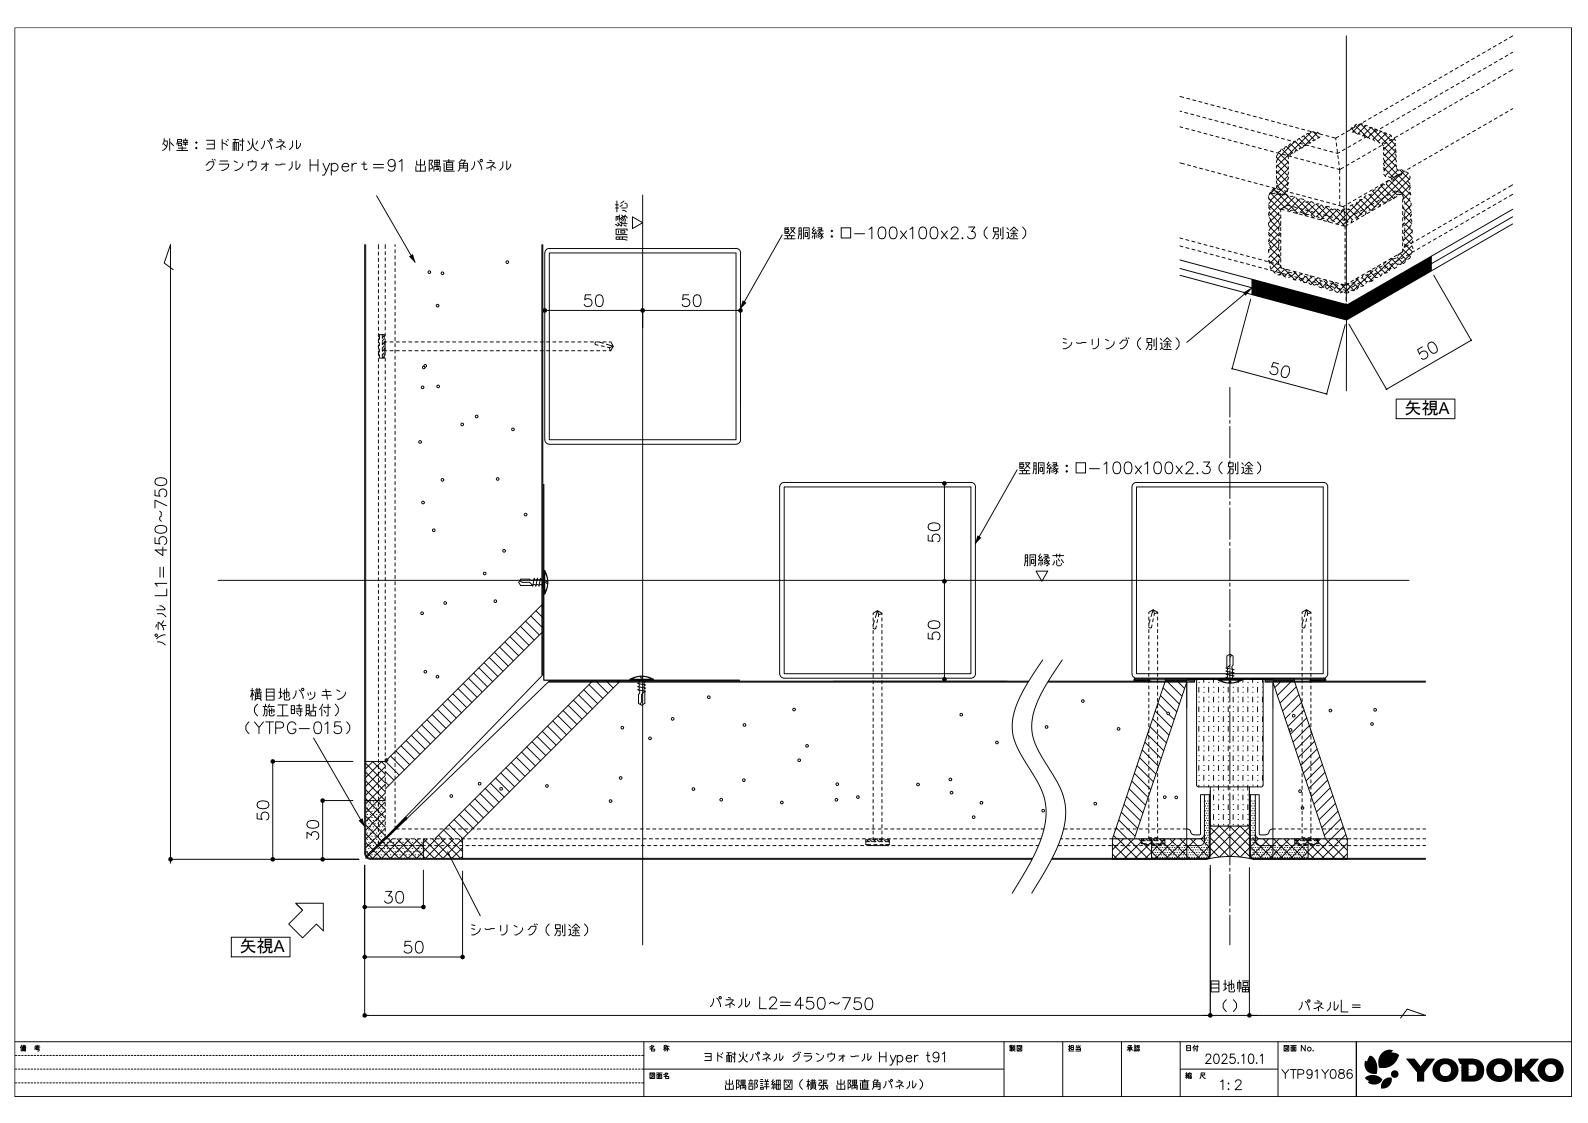


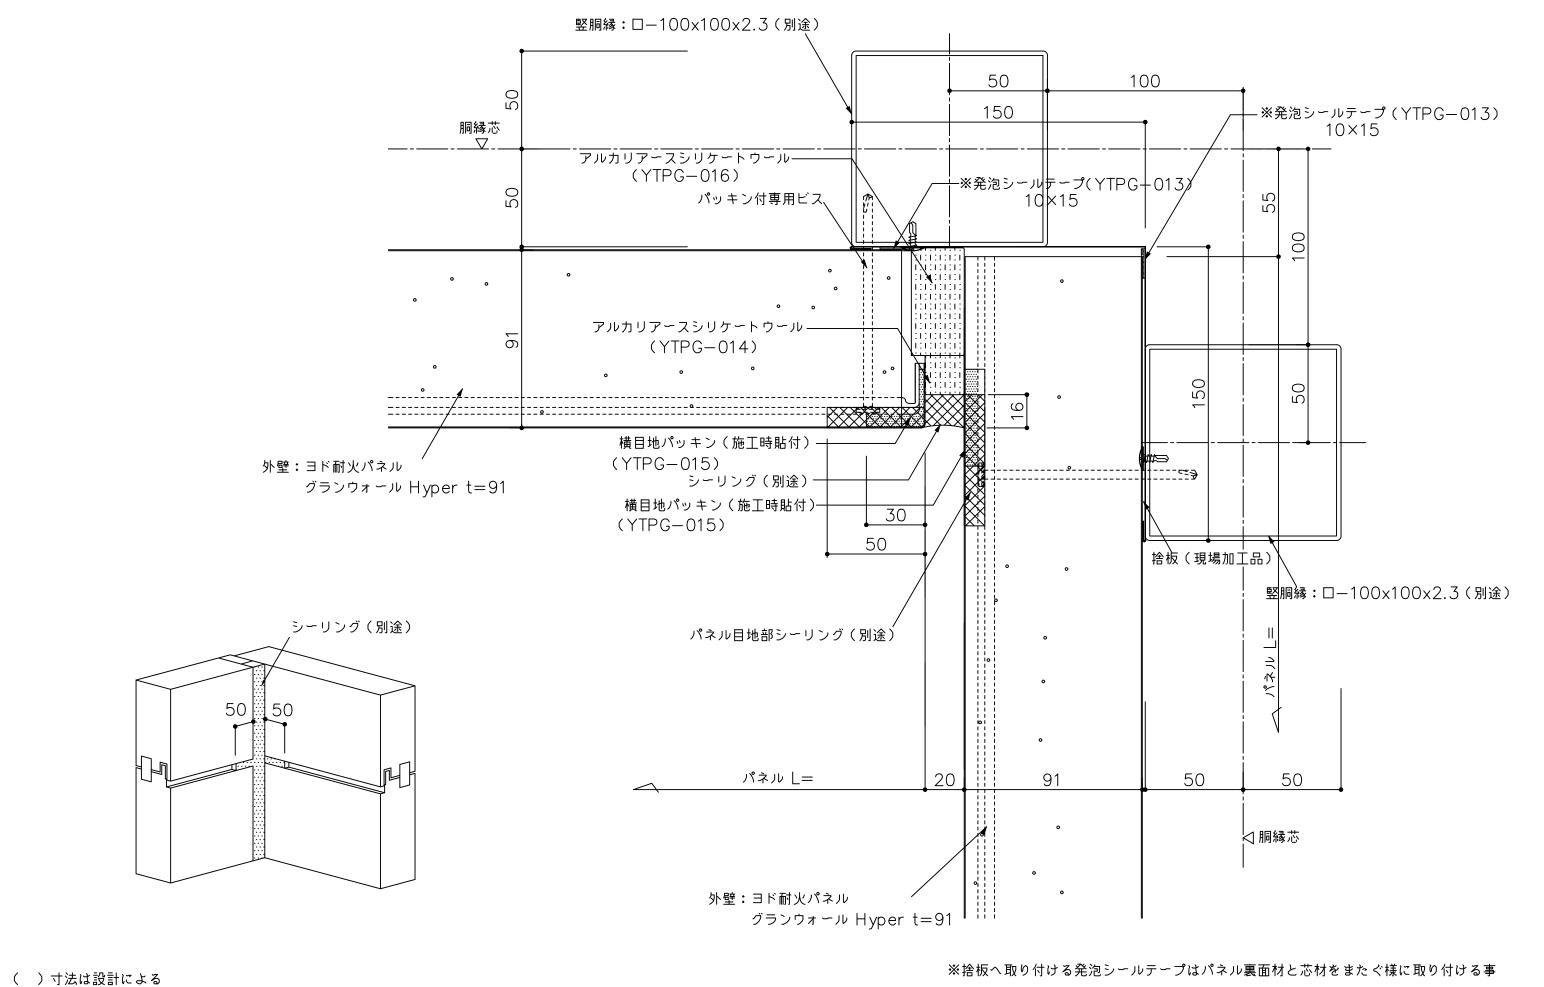



· · · · · · · · · · · · · · · · · · ·	名 称	ヨド耐火パネル グランウォール Hyper t91	製図	担当	承認	2025.10.1	図面 No.	AP VOD	ОКО
	図面名	入隅部詳細図(横張 標準仕様)				^{縮 尺} 1:2	YTP91Y091	S, TOP	UNU

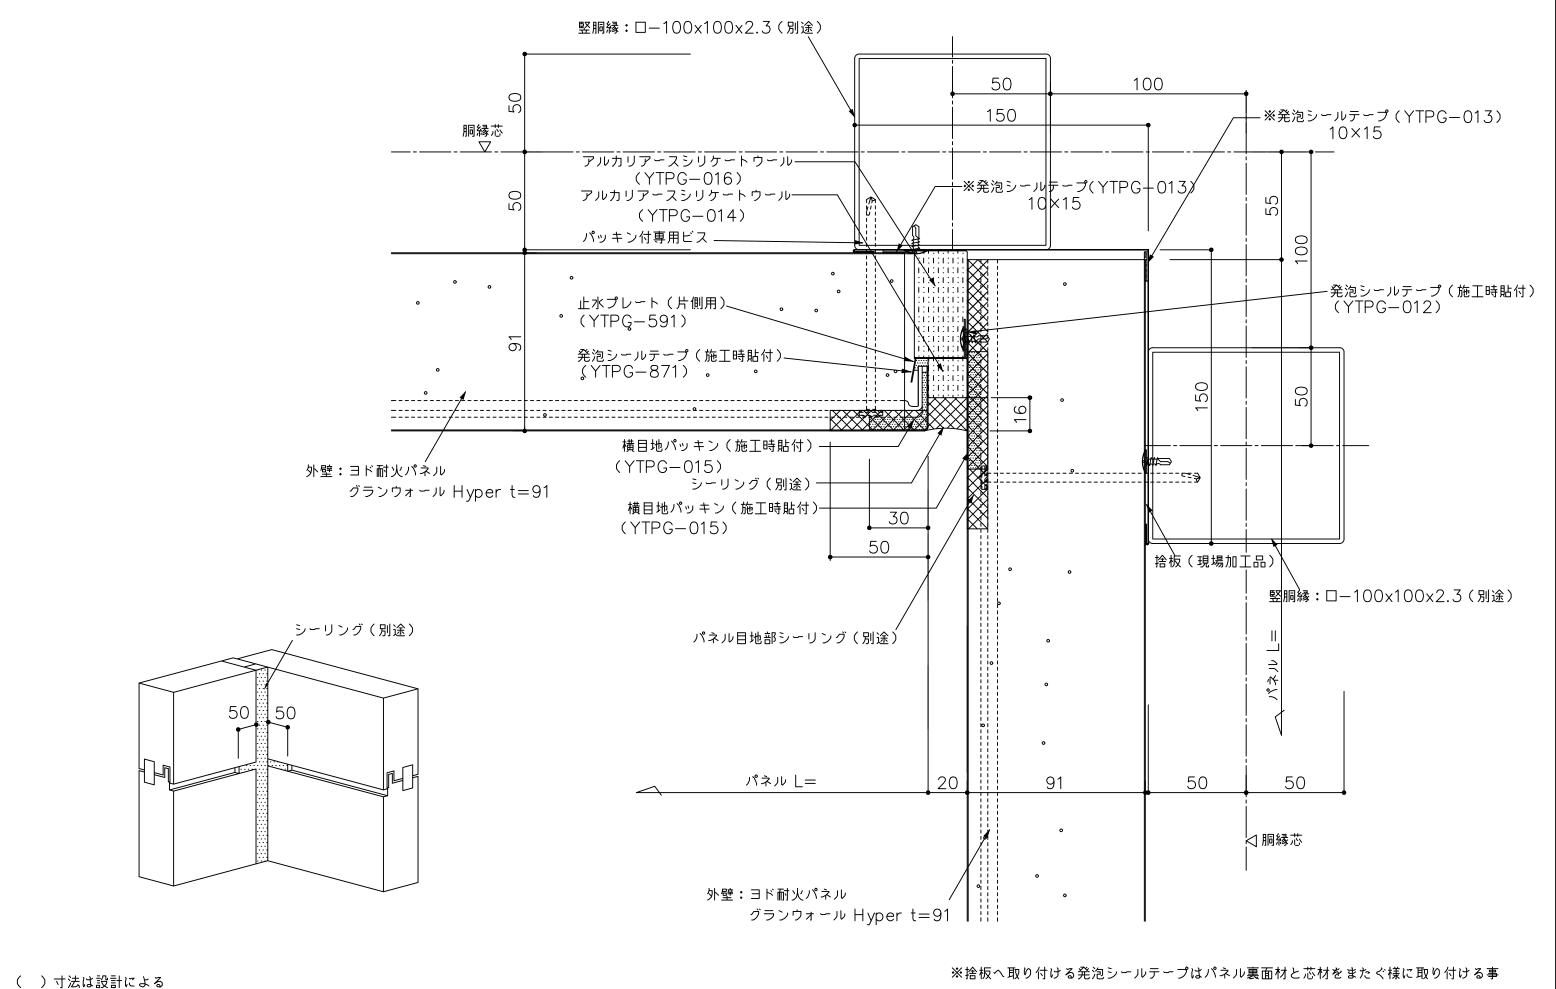


值 考	名 称	ヨド耐火パネル グランウォール Hyper t91	製図	担当	承認	2025.10.1	図面 No.	YODOKO
	図面名	入隅部詳細図(横張 高耐久仕様)				^{縮 尺} 1:2	YTP91Y093	2. LODOKO

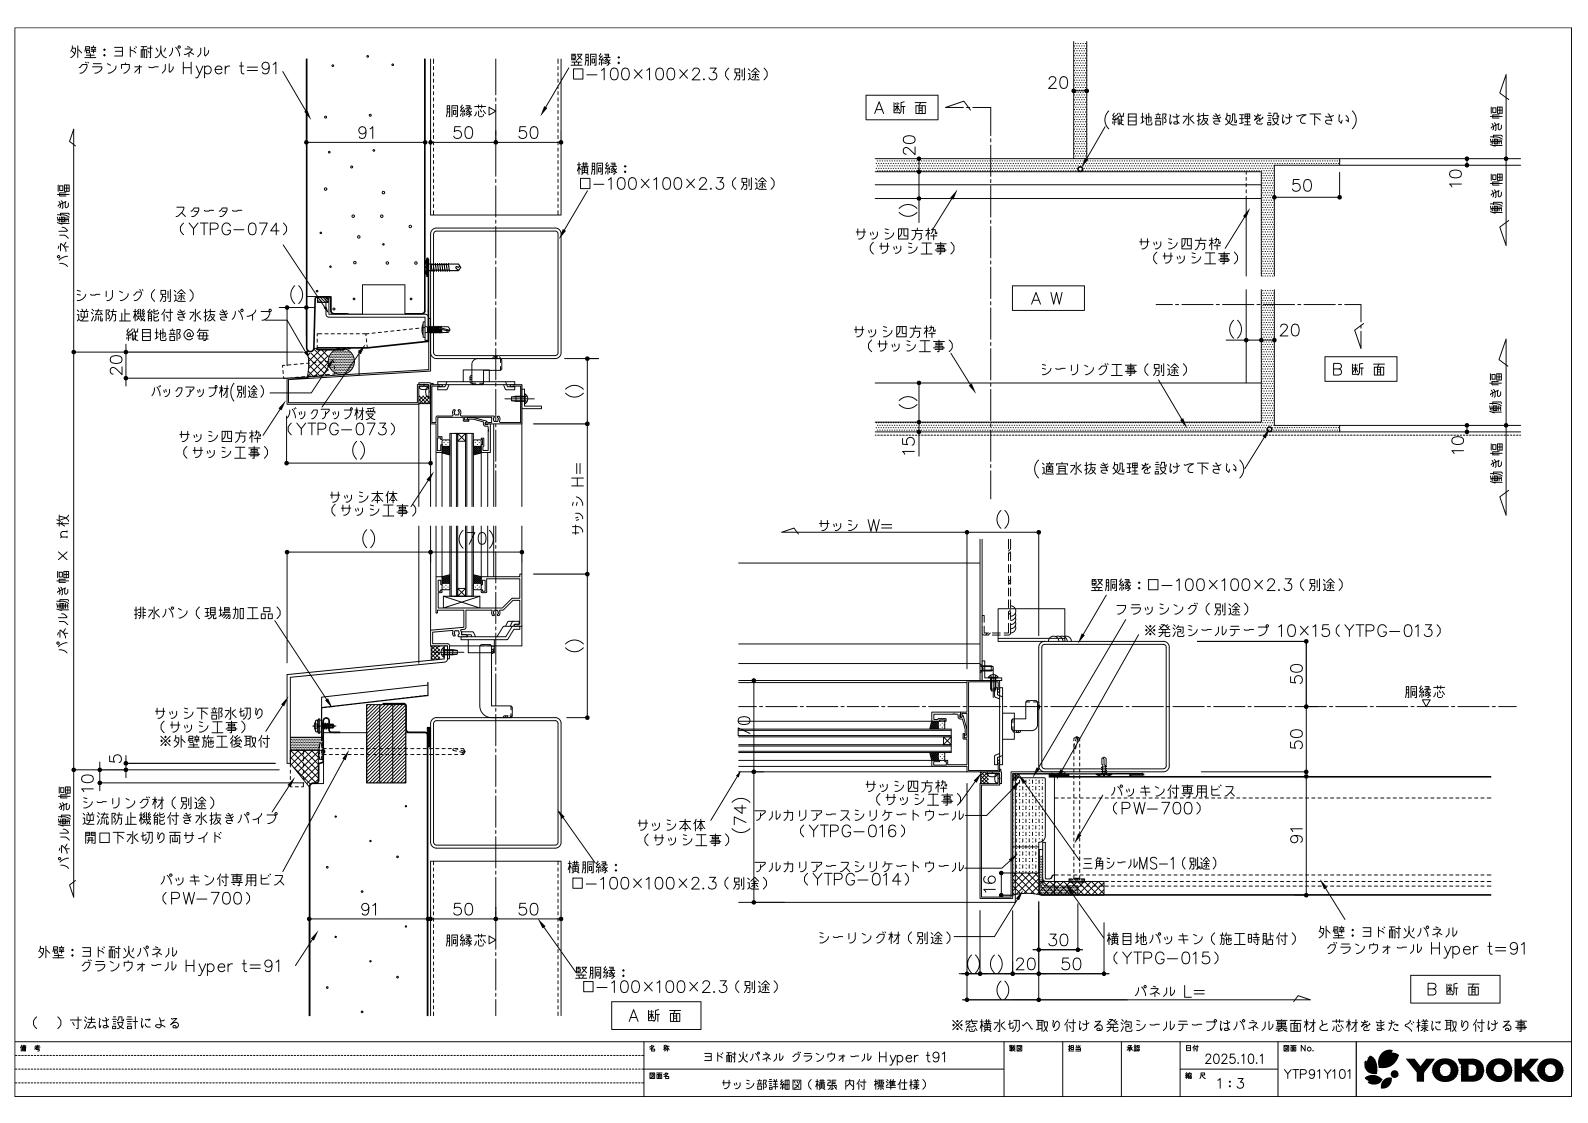

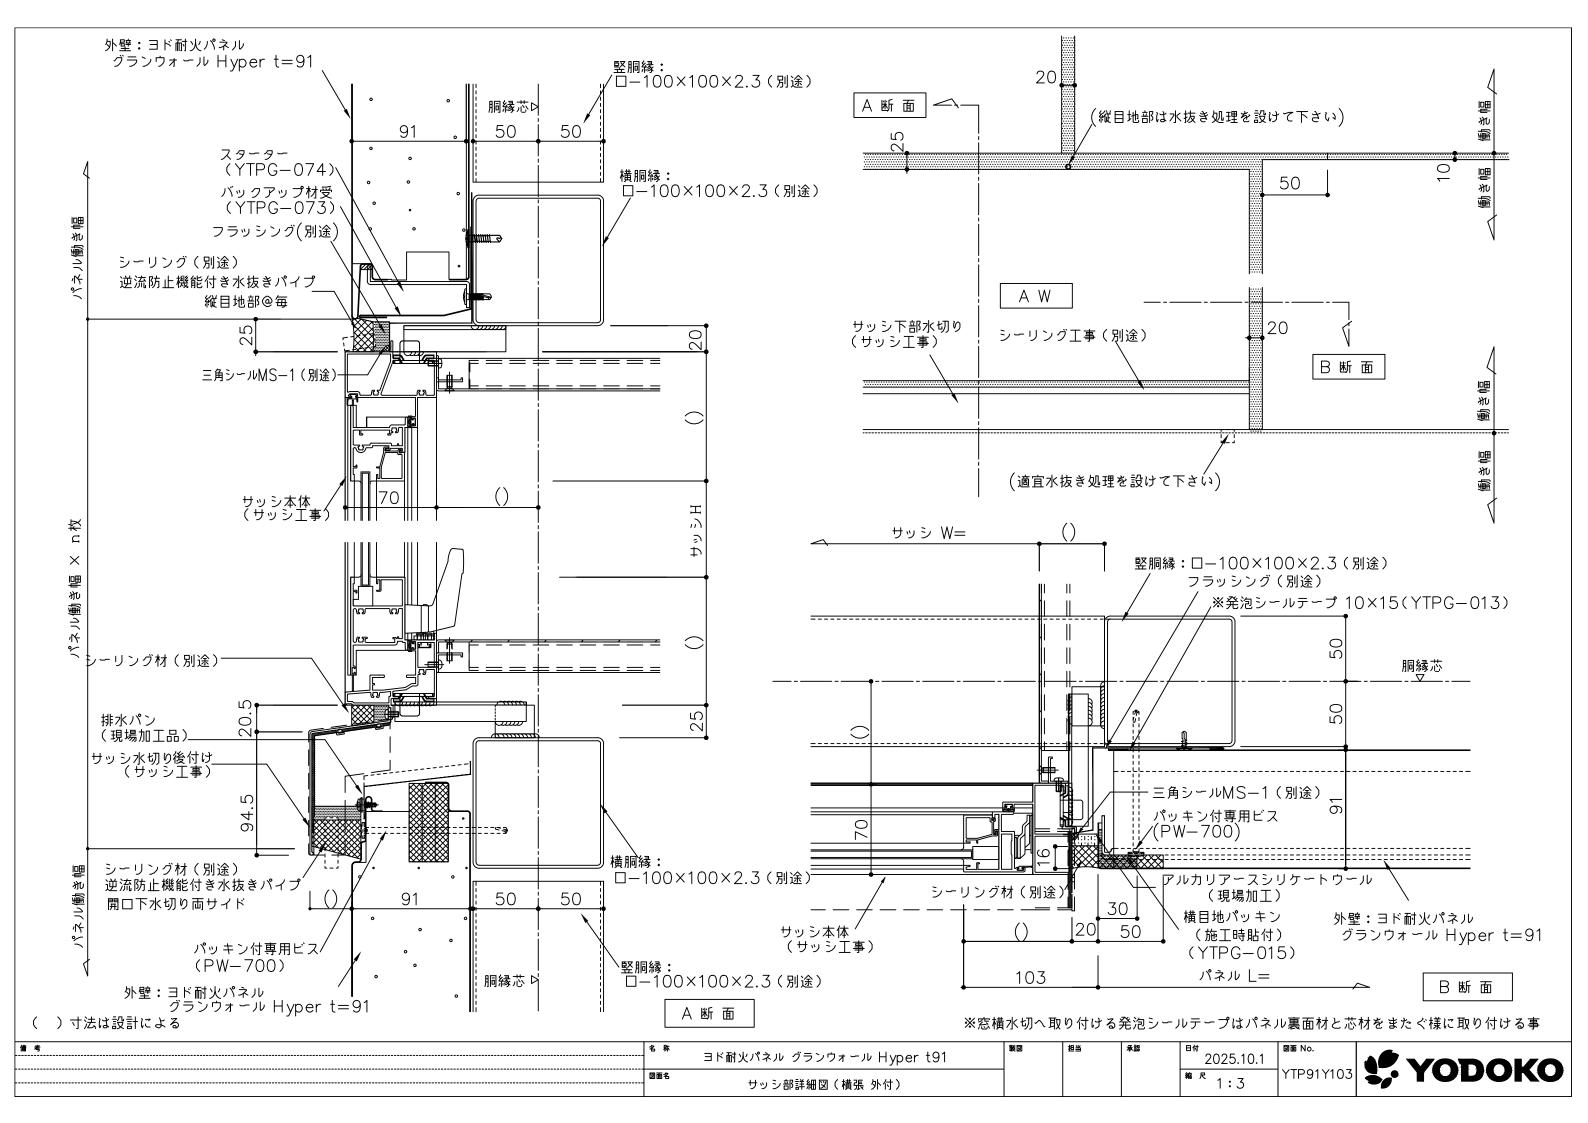


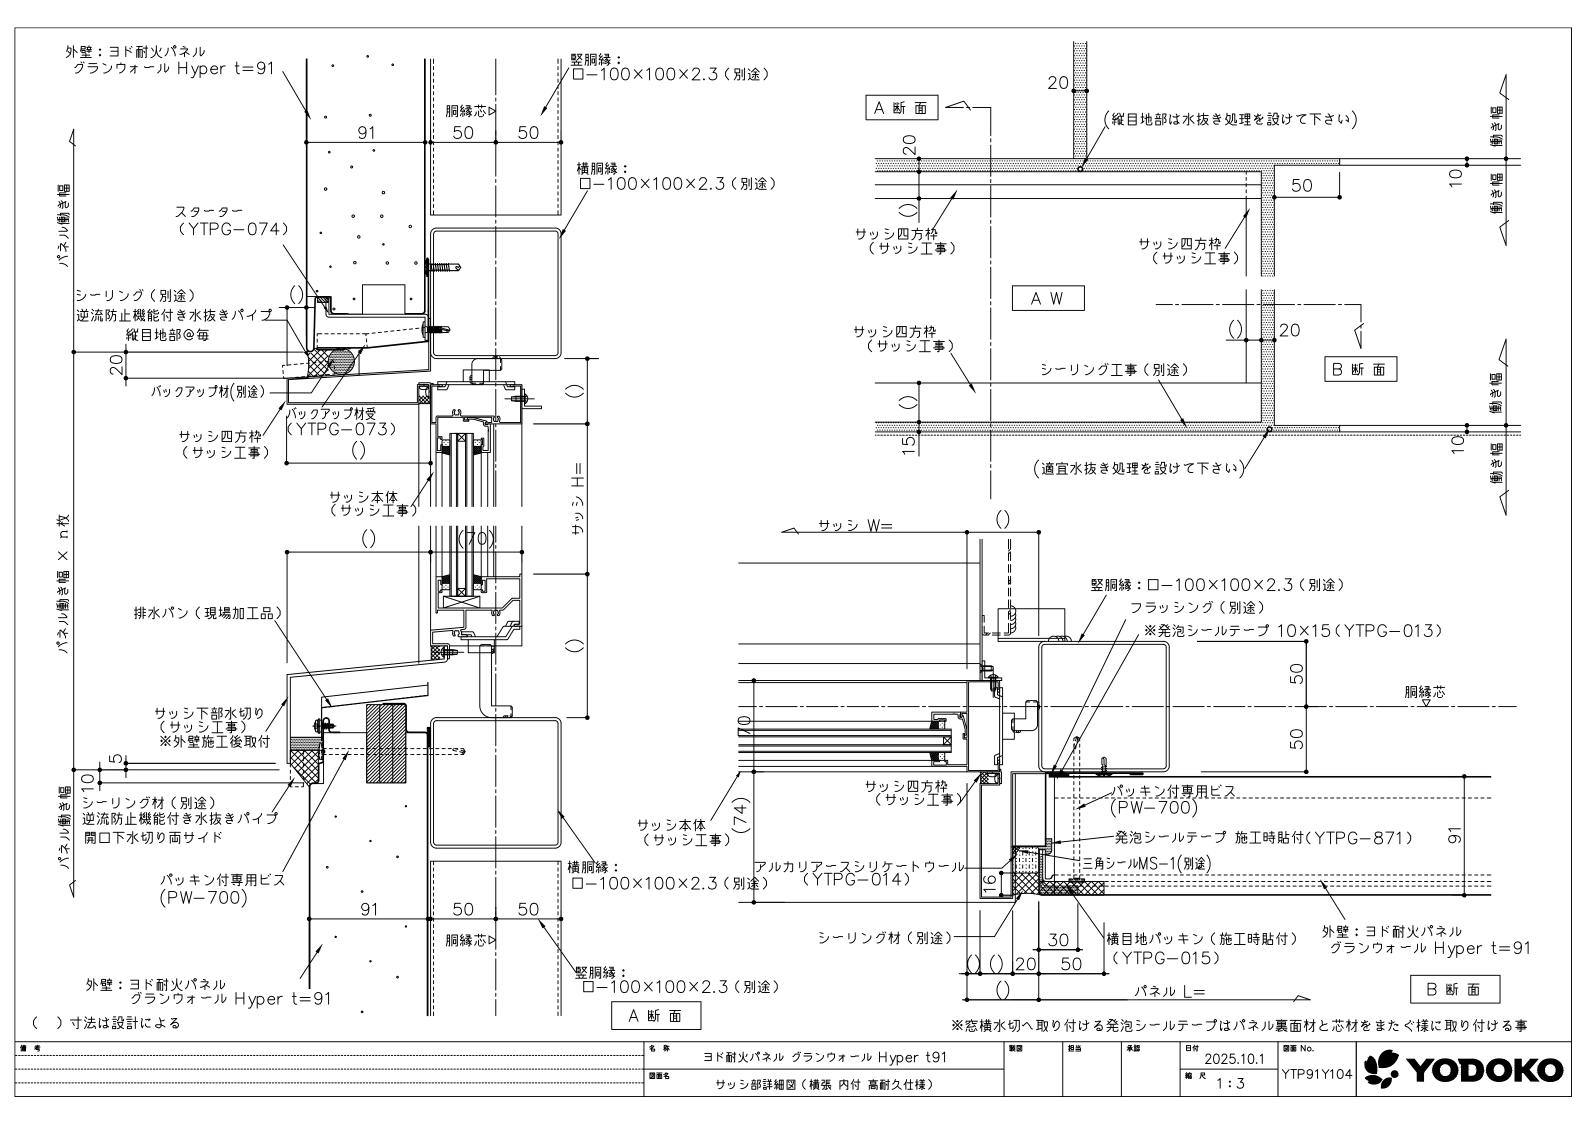

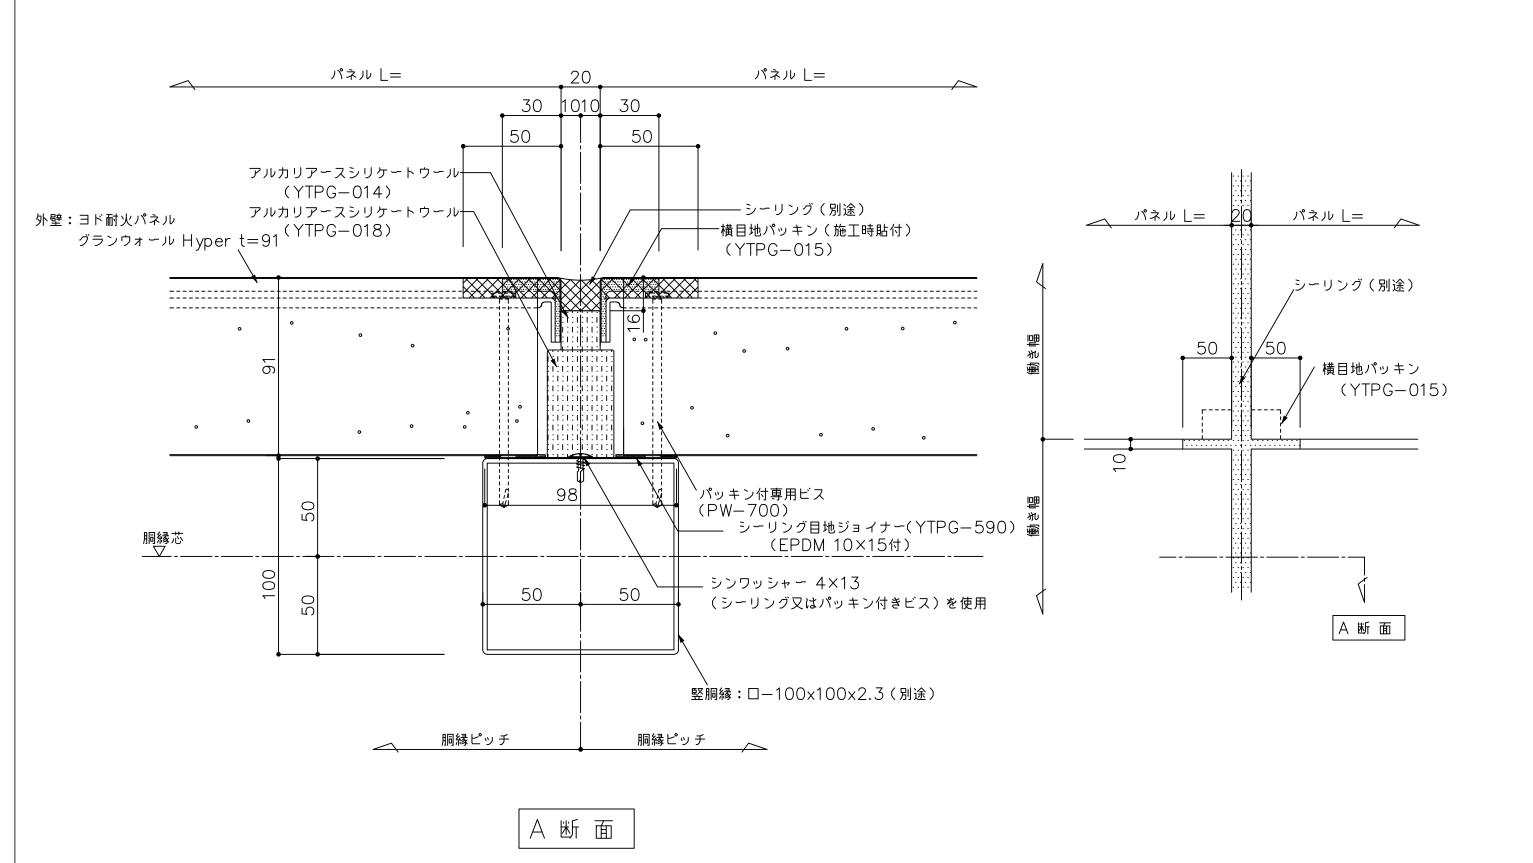

()寸法は設計による


<u>備 考</u> 	ウォール Hyper t91 製図	担当	承認	2025.10.1	図面 No.	YODOKO
	横張 標準仕様)			縮尺 1:2	YTP91Y111	2) IODOKO

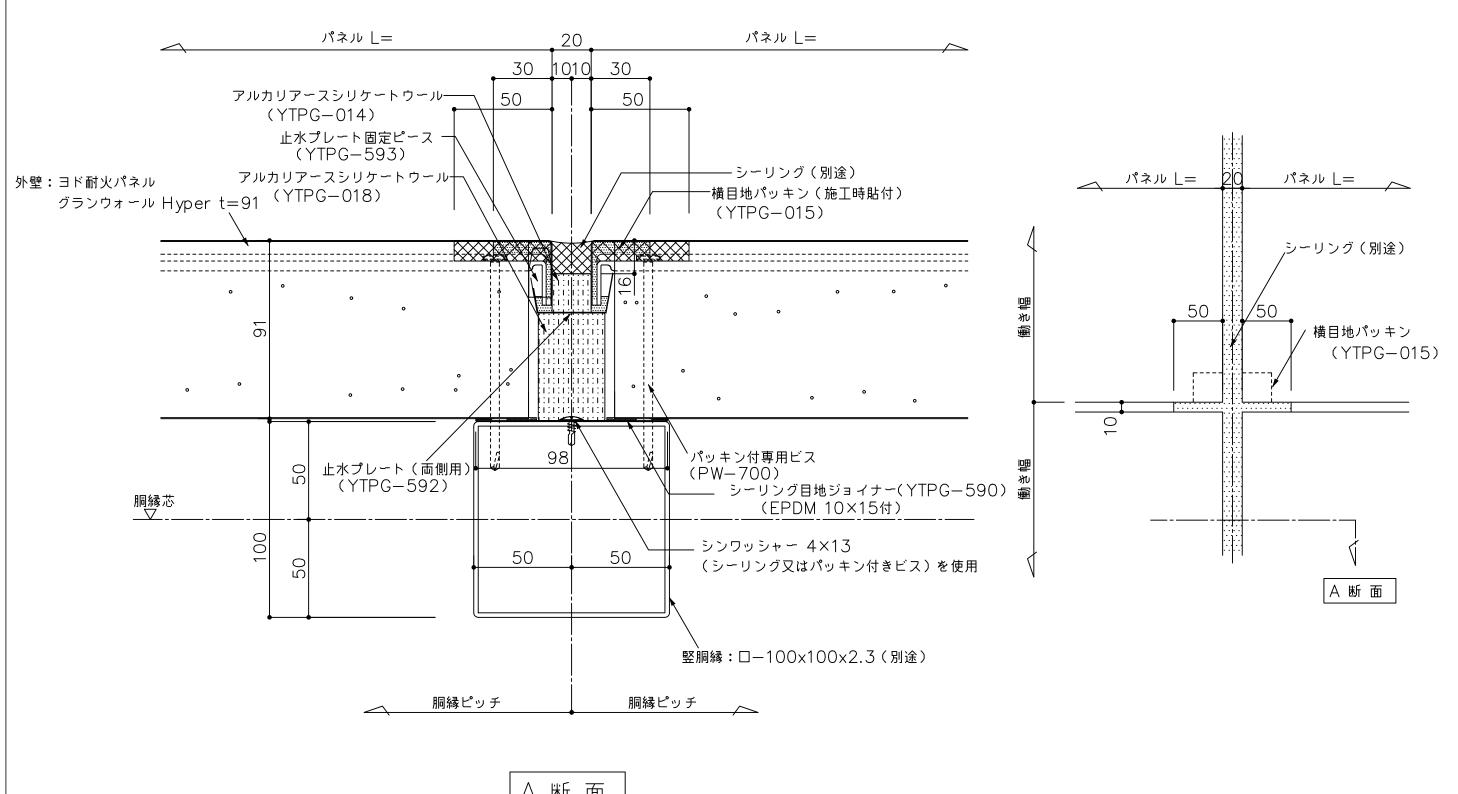

A断面


()寸法は設計による


備考 名称	ヨド耐火パネル グランウォール Hyper t91	製図	担当	承認	2025.10.1	図面 No.	YODOKO
図面名	縦目地部詳細図(横張 高耐久仕様)				縮尺 1:2	YTP91Y113	S, YODOKO

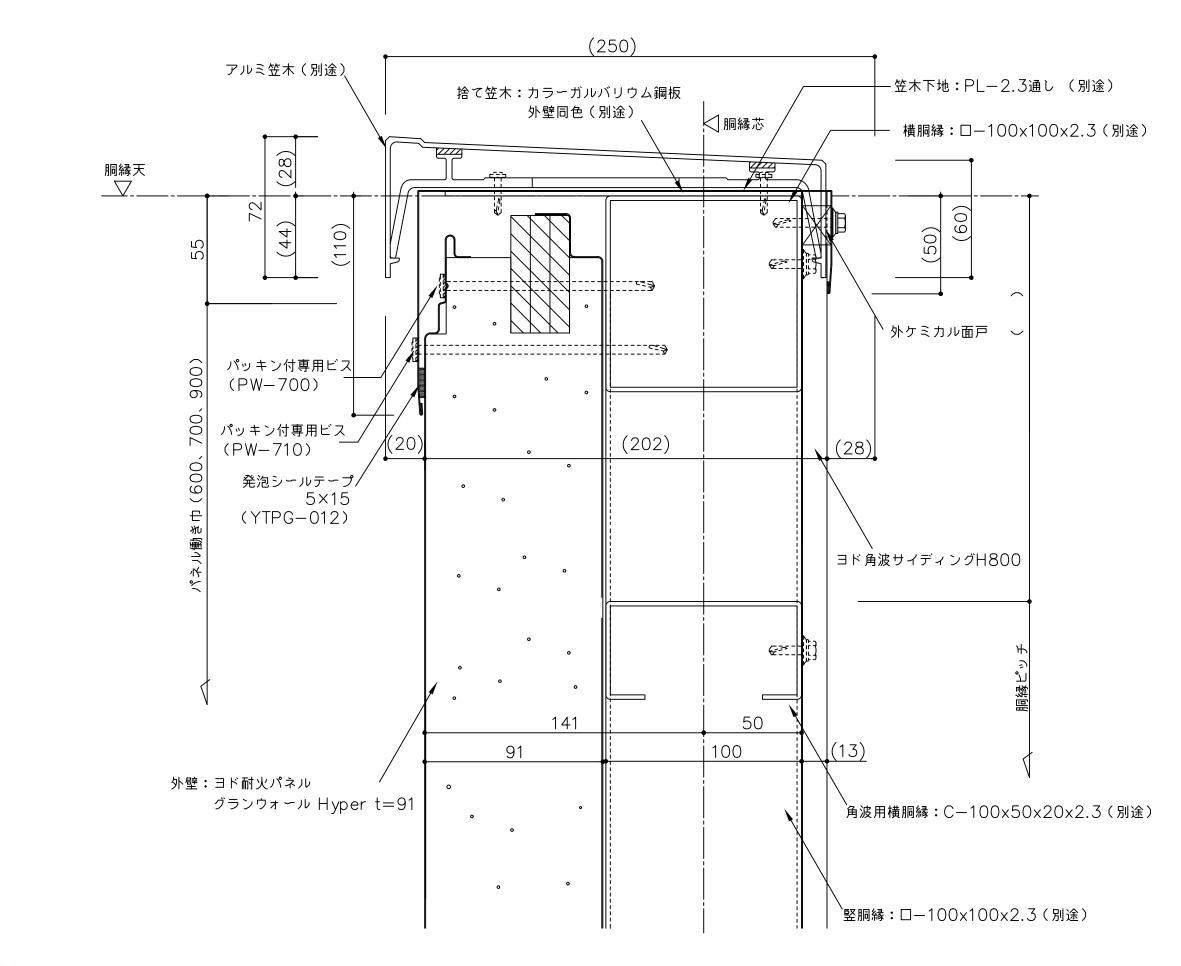



()寸法は設計による


 名 称	ヨド耐火パネル グランウォール Hyper t91	製団	担当 	承認	2025.10.1	図面 No.		YODOKO
図面名	笠木部詳細図(横張 アルミ笠木 割付あり)				^{縮 尺} 1:2	TYTP91Y121	-	TODORO

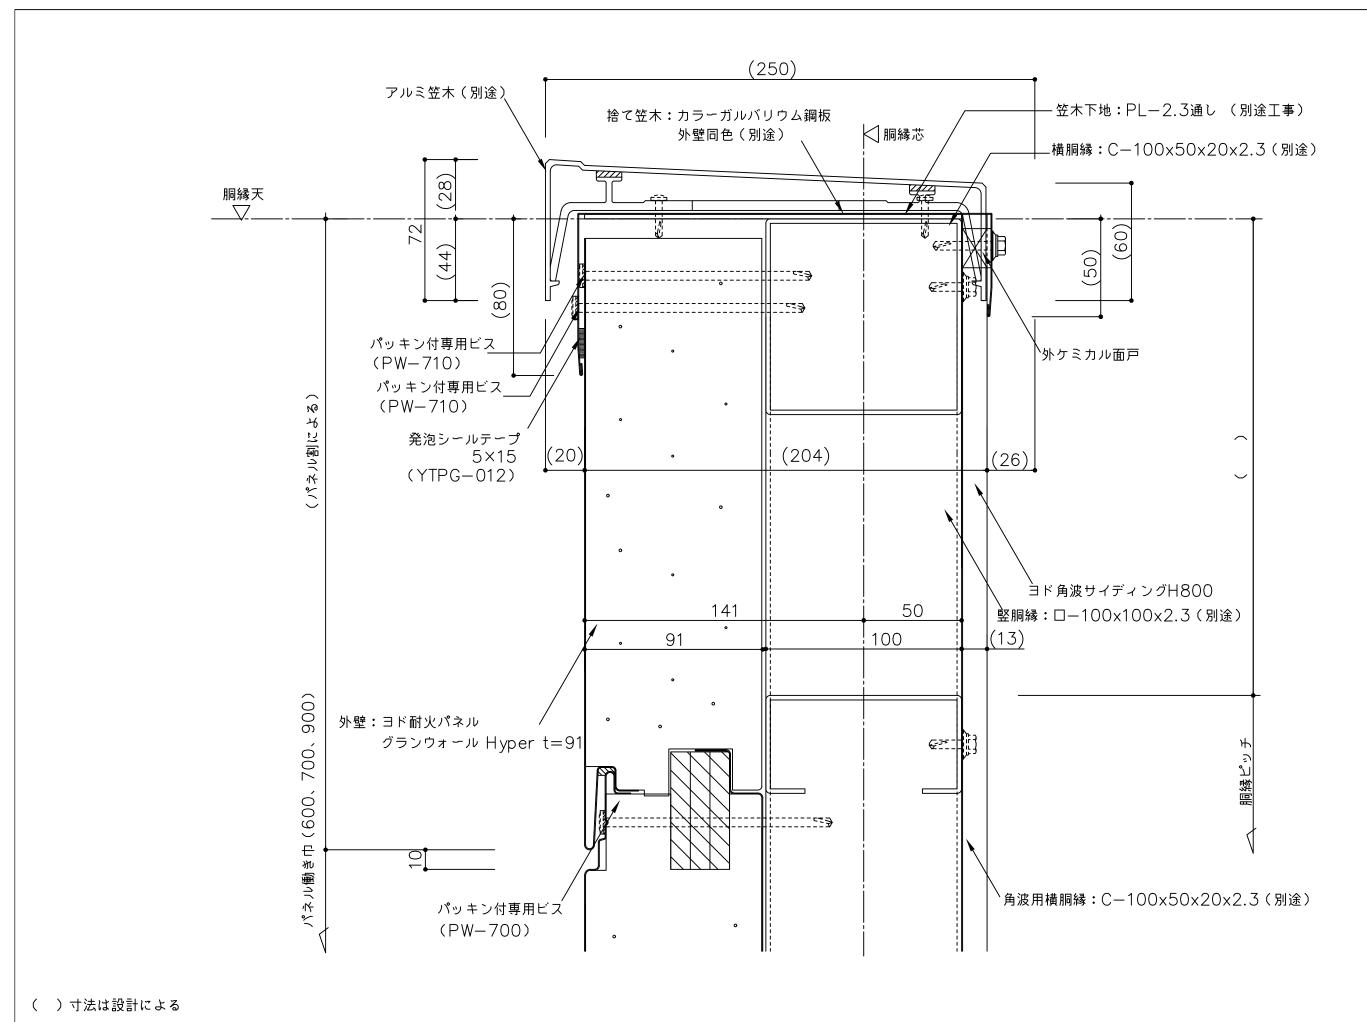


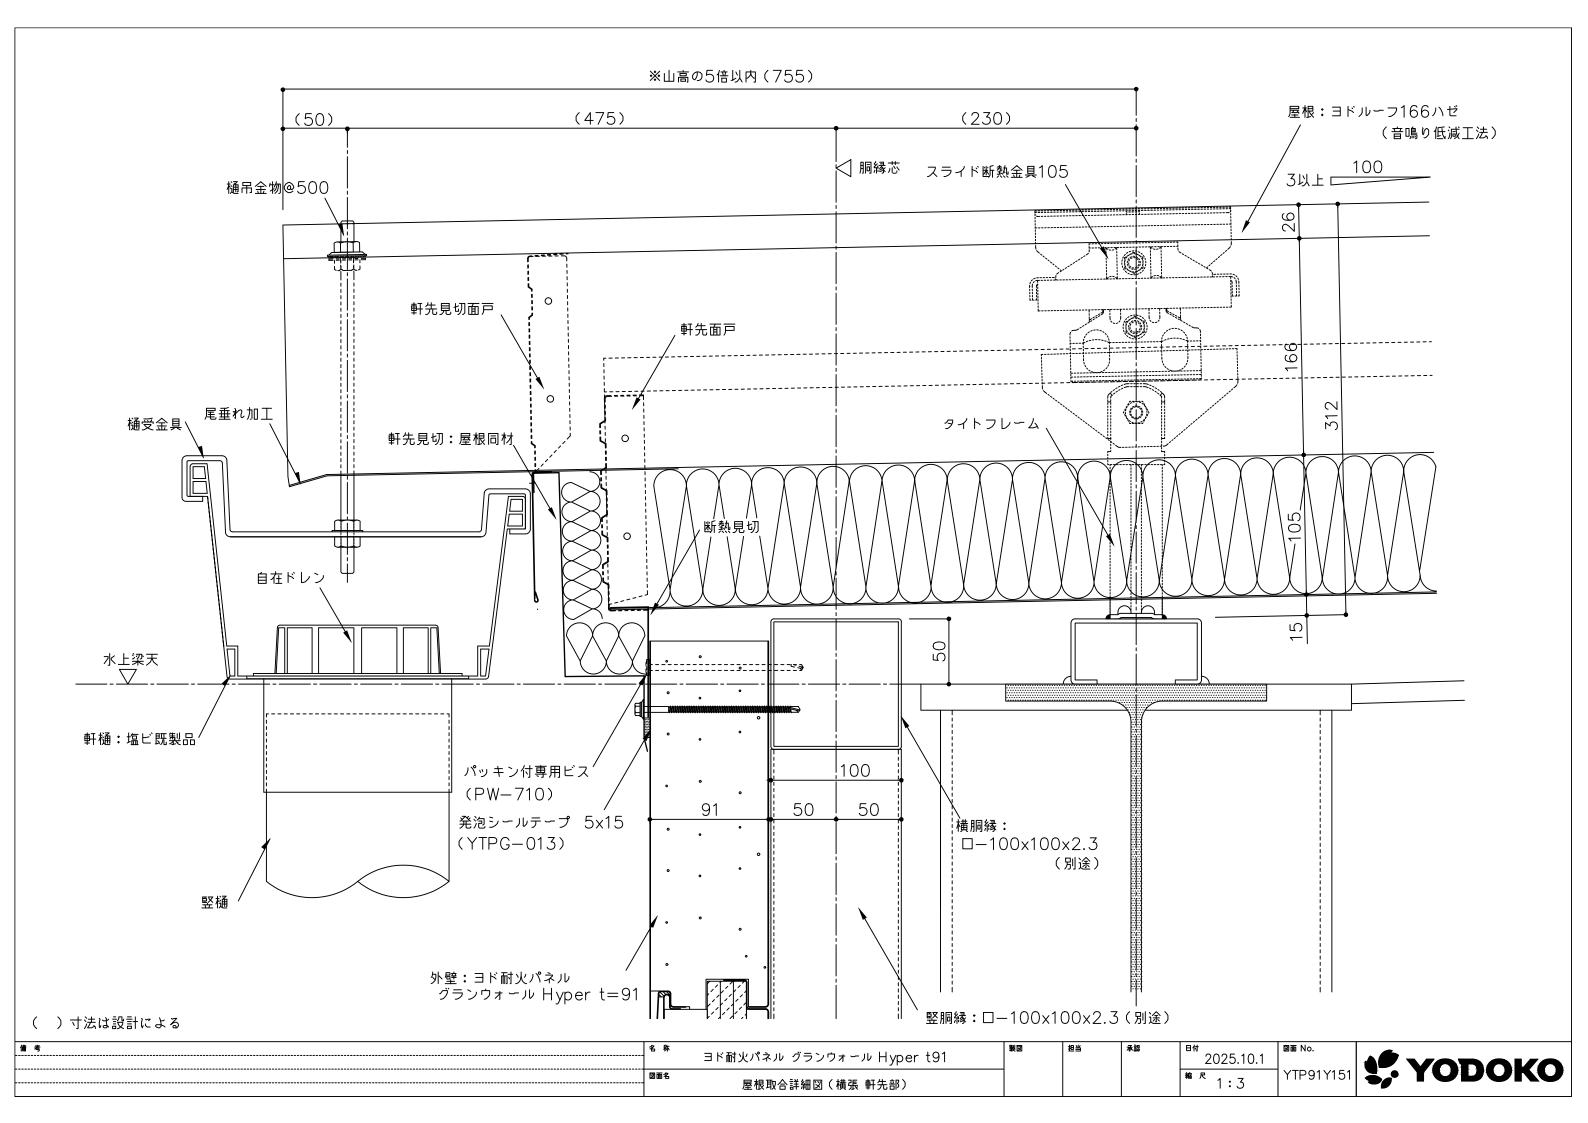

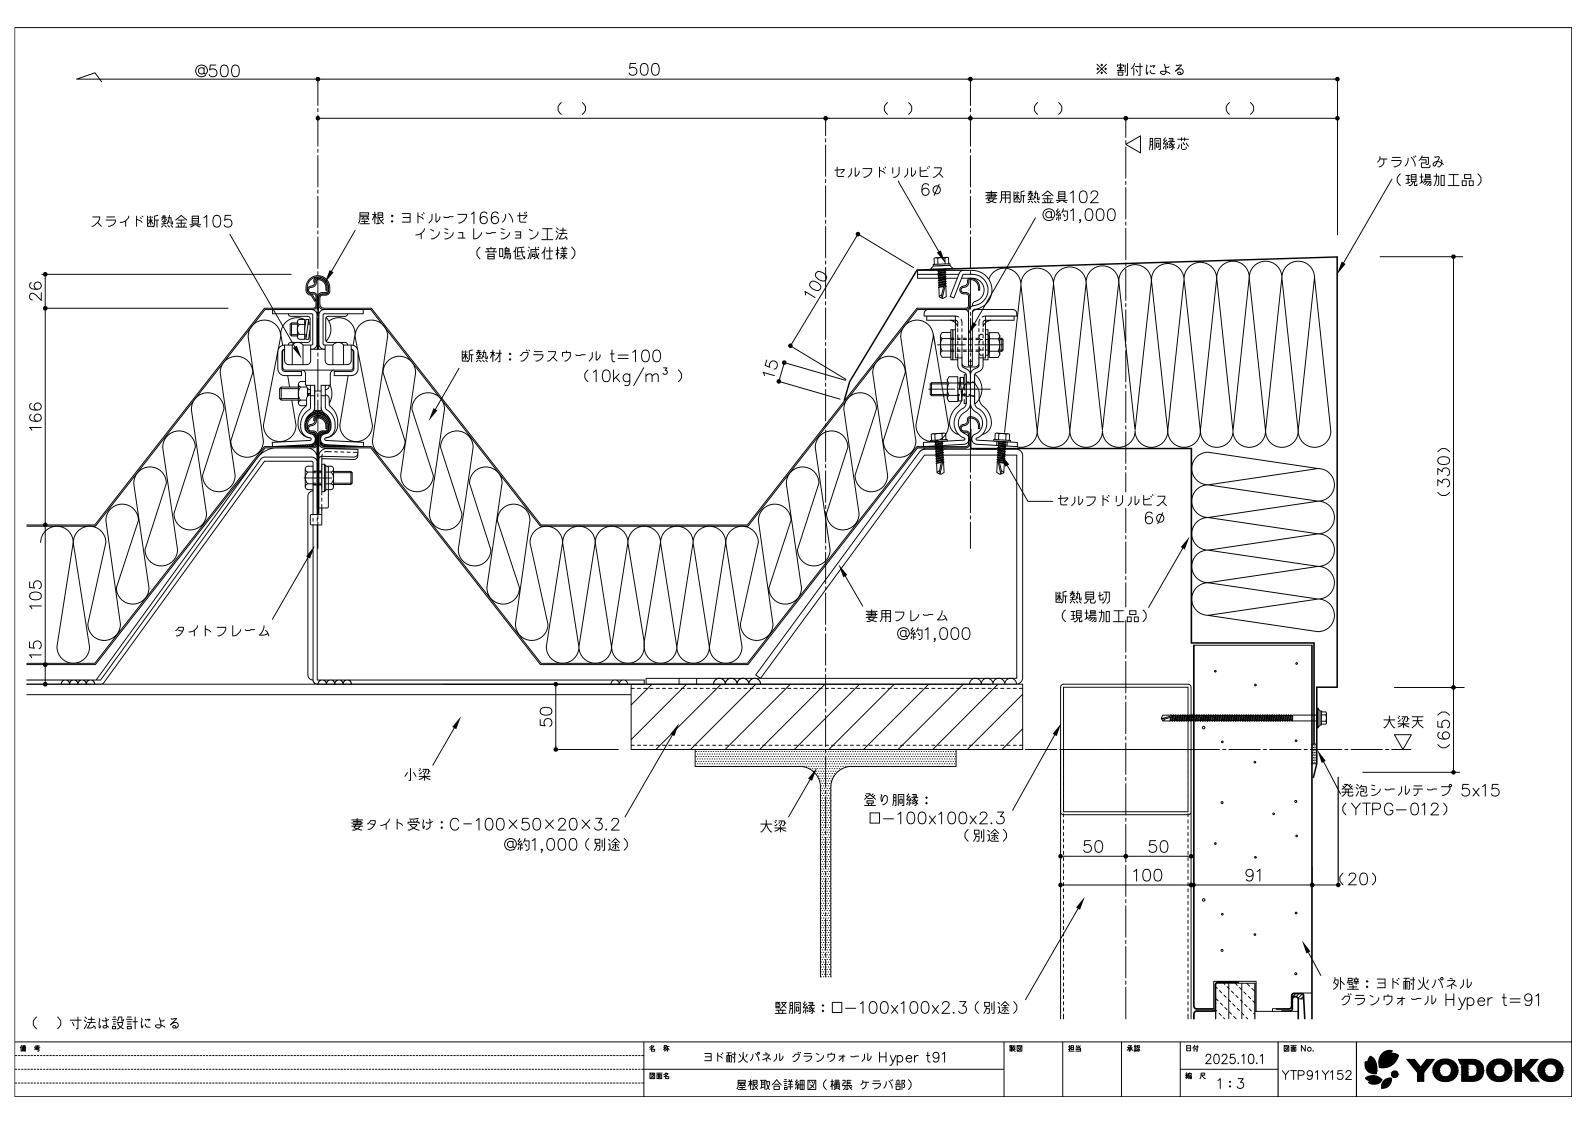

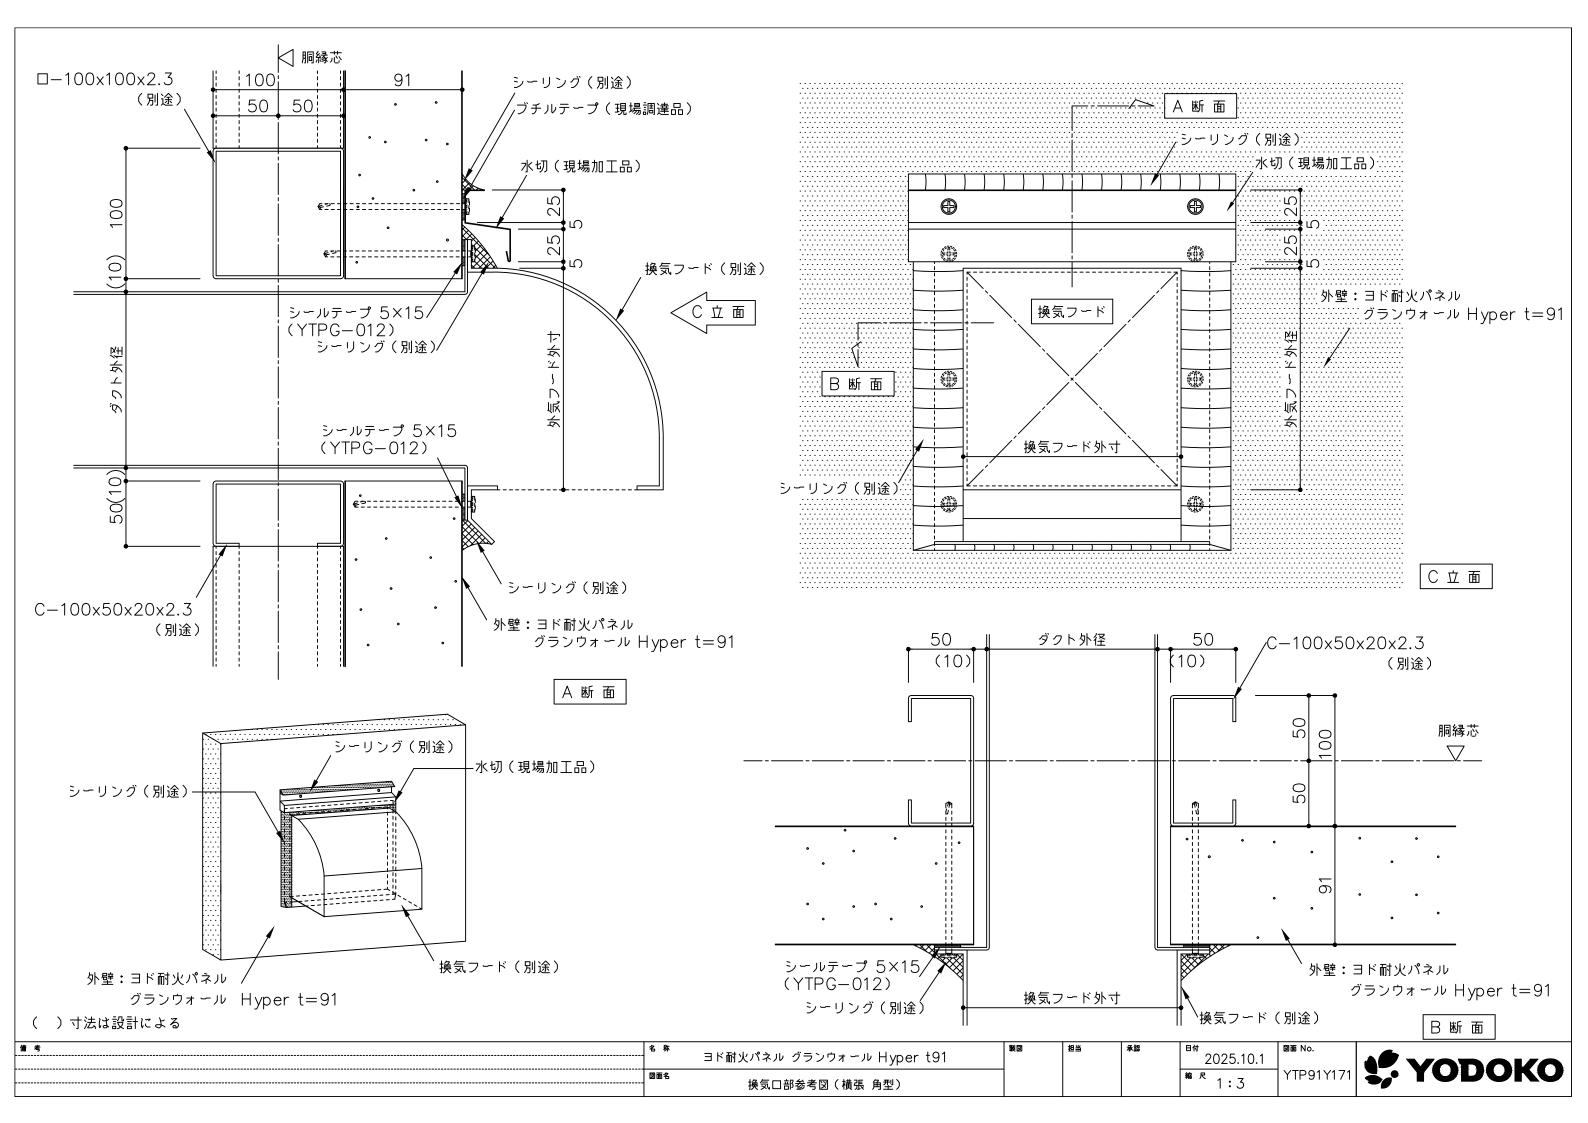

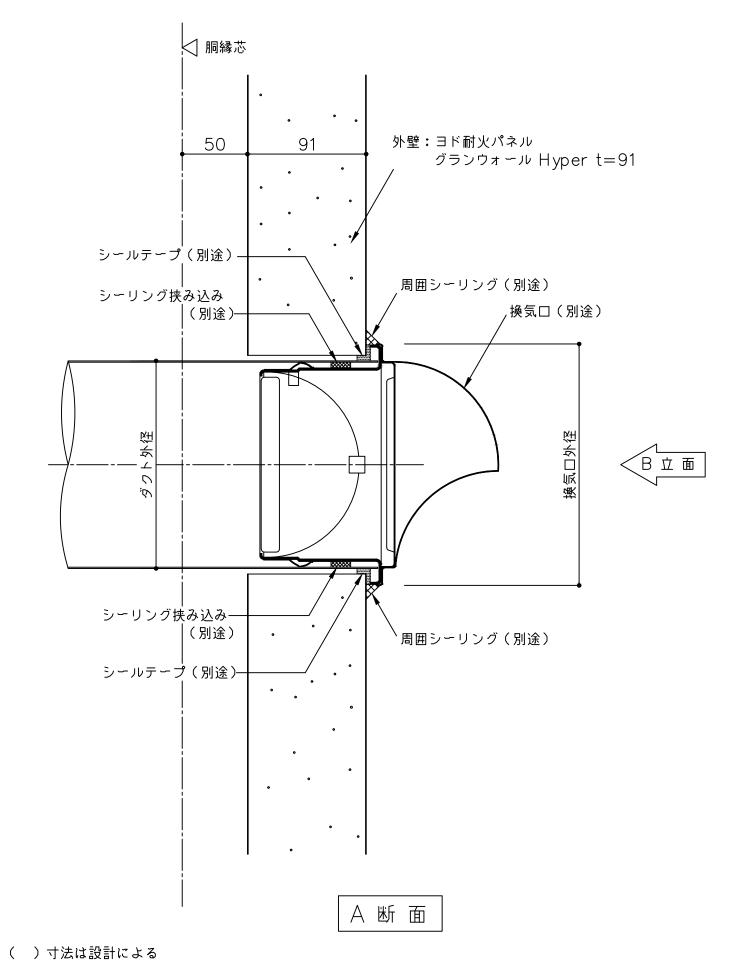

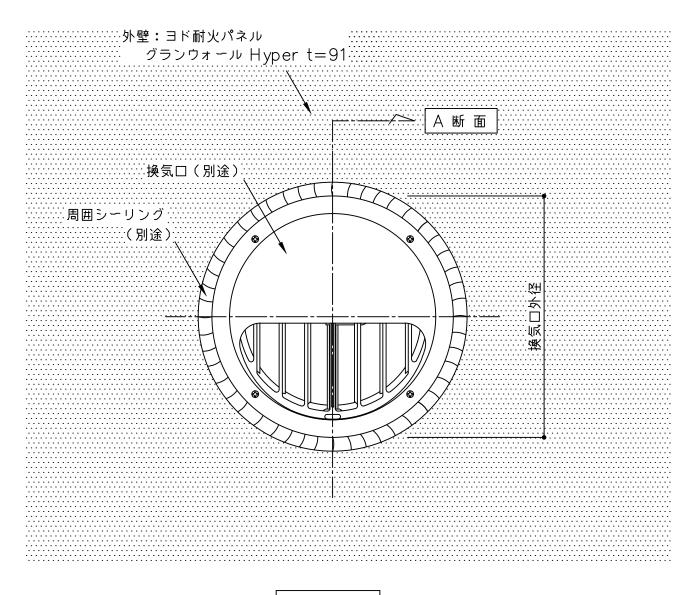

B 立 面

備考	- 名称	ヨド耐火パネル グランウォール Hyper t91	担当	承認	2025.10.1	図面 No.	YODOKO
	図面名	换気口部参考図(横張 丸型)			^{縮 尺} 1:3	YTP91Y172	S, YODOKO

