



【 108ハゼ 標準図面リスト(IS工法音鳴り低減仕様) 】

	図面名	図面番号	最終日付	備考
1	一般部詳細図	108IN001	H22.10.15	
2	軒先部詳細図-塩ビ軒樋-	108IN101	H22.10.15	
3	棟部詳細図	108IN201	H22.10.15	
4	ケラバ部詳細図-ケラバ包み-	108IN301	H22.10.15	
5	ケラバ部詳細図-パラペット-	108IN302	H22.10.15	
6	水上部詳細図-水上包み-	108IN401	H22.10.15	
7				


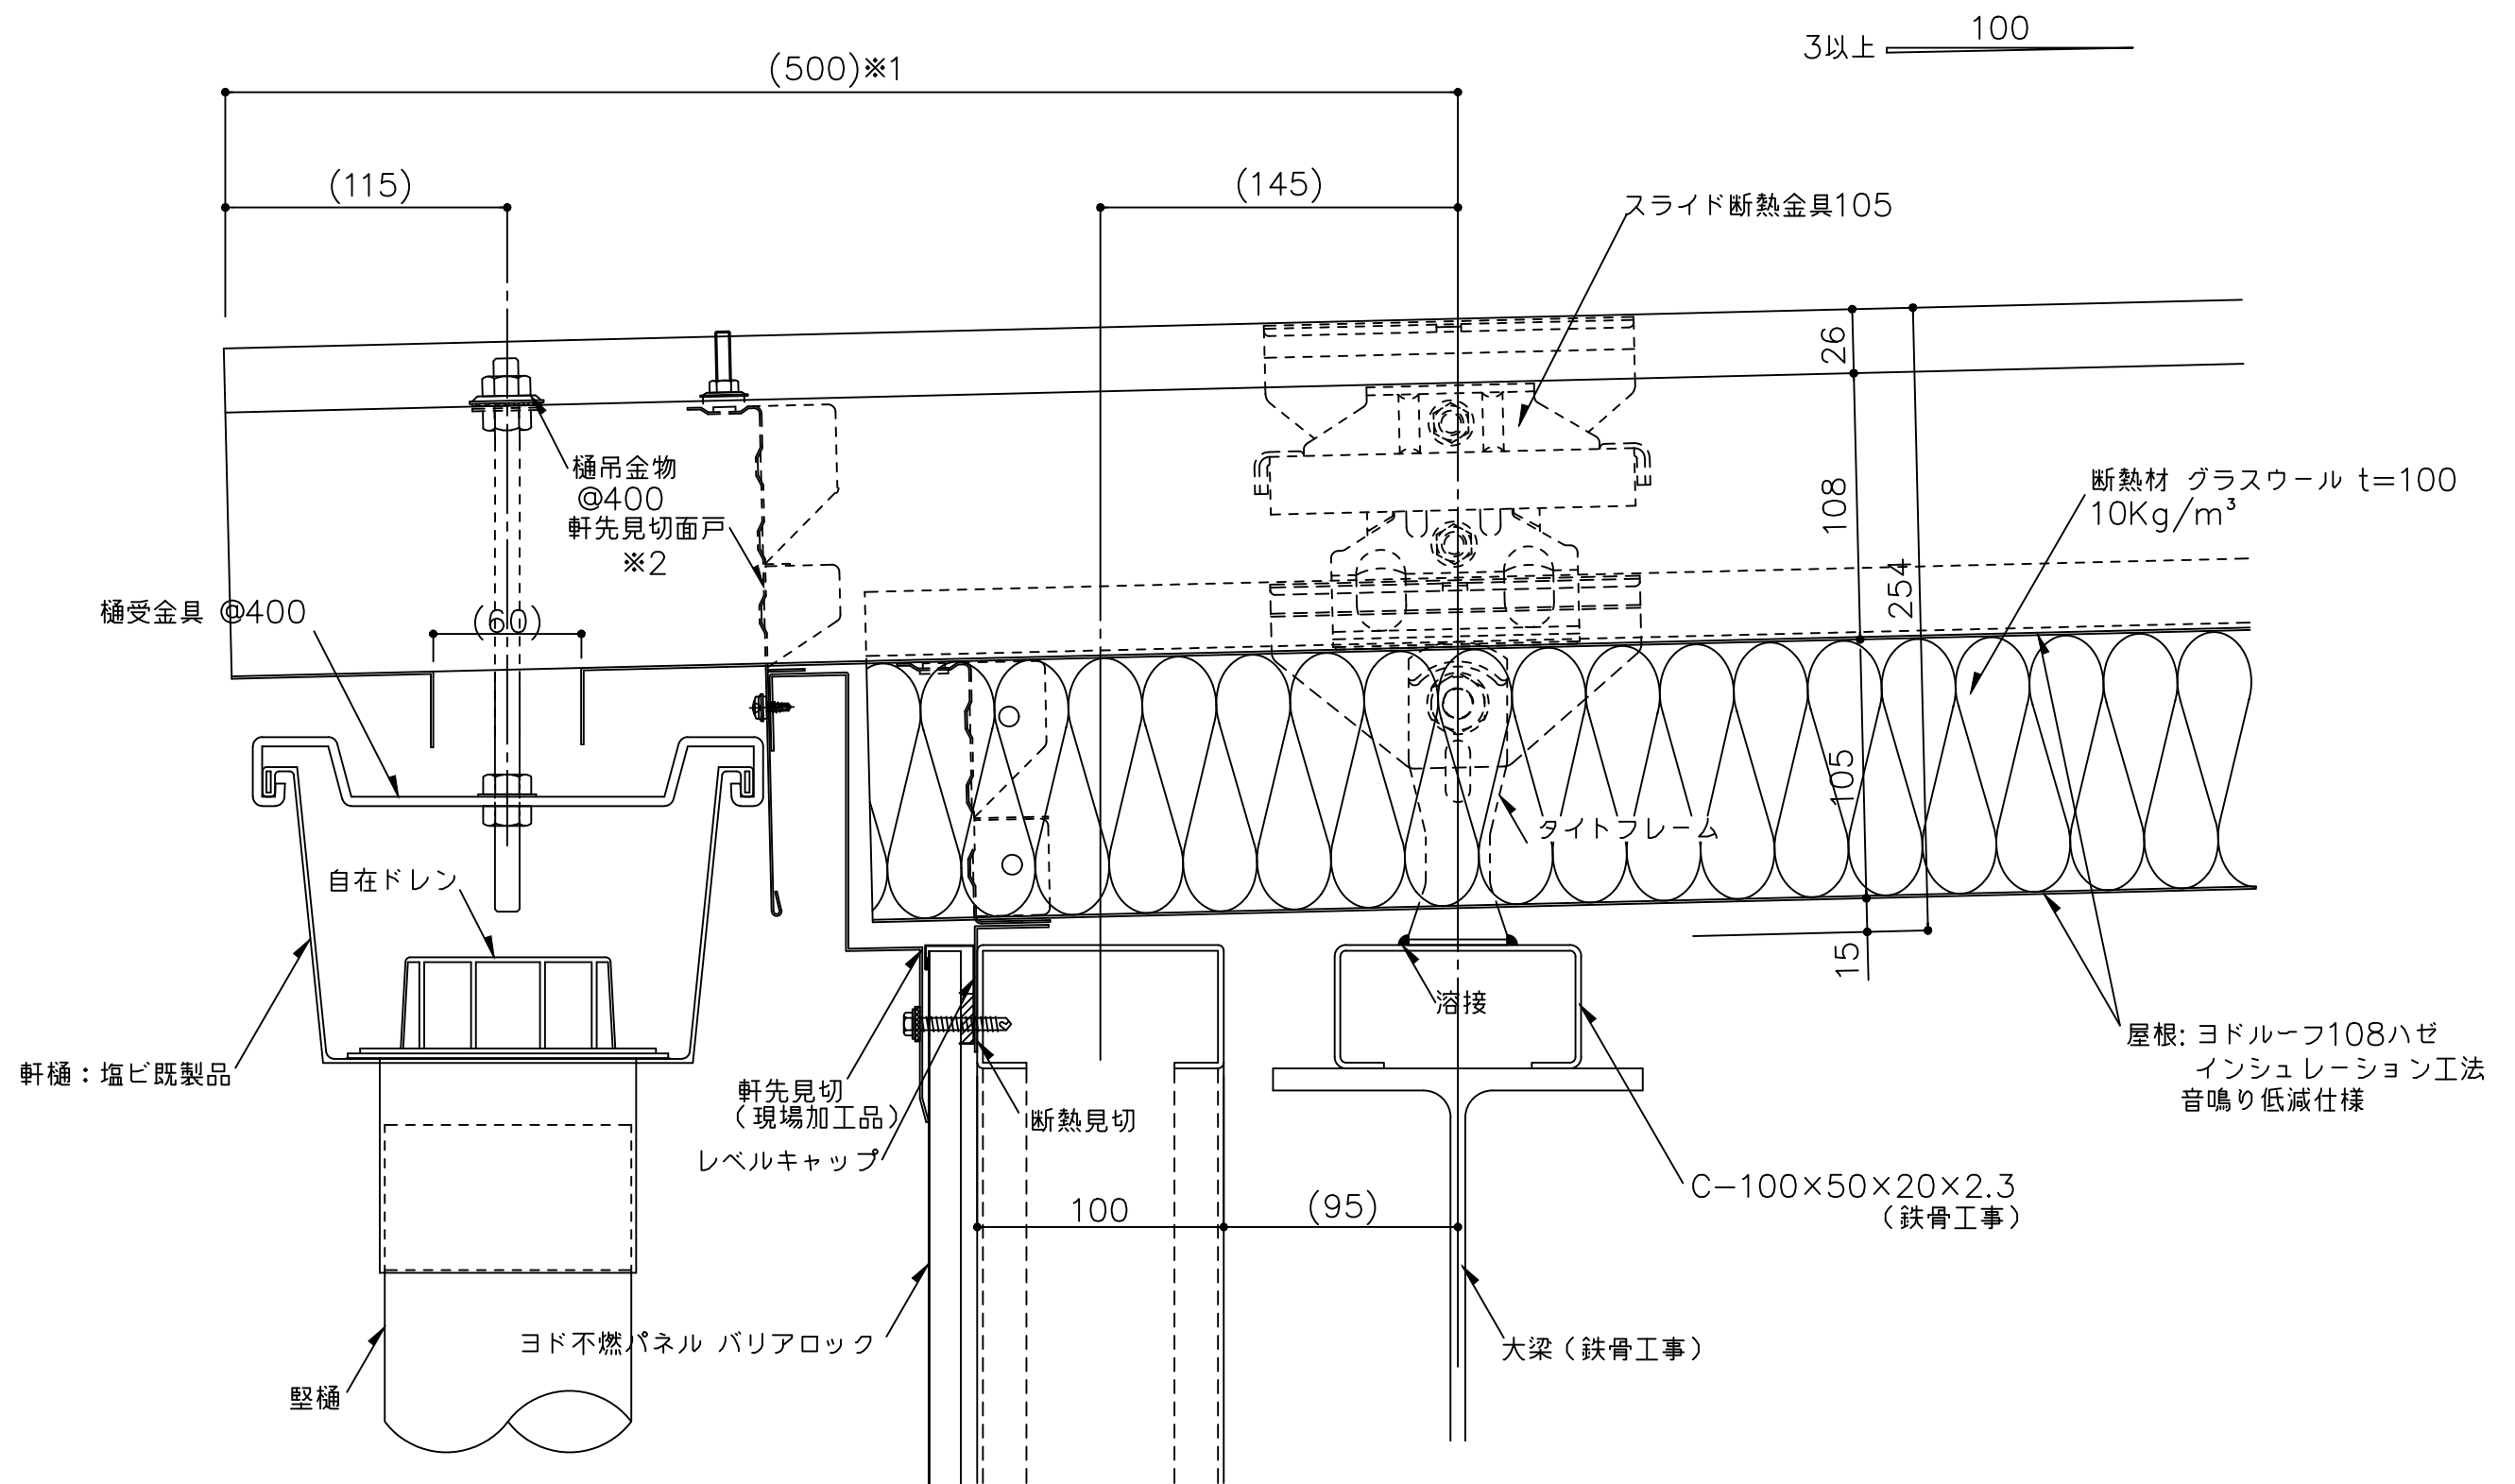


- ※1 軒出寸法が山高の5倍以上の場合は御相談下さい。
- ※2 強風による飛散防止のため軒先の面戸はリベット（4φ）またはビス（4φ以上）で2ヶ所/折板斜辺で固定してください。固定後シール処理をしてください。
- ※3 外部の締結ビスは、座金、パッキン付きビス（5φ以上）をご使用下さい。
- ※4 外部の金物は溶融亜鉛めっき品を使用してください。
- （ ）寸法は、設計による。

備考	名称	ヨドルーフ108ハゼ インシュレーション工法 音鳴り低減仕様	日付	2025.10.1	図面 No.	108IN101	
	図面名	軒先部詳細図 ー塩ビ軒樋ー	縮尺	1/3			

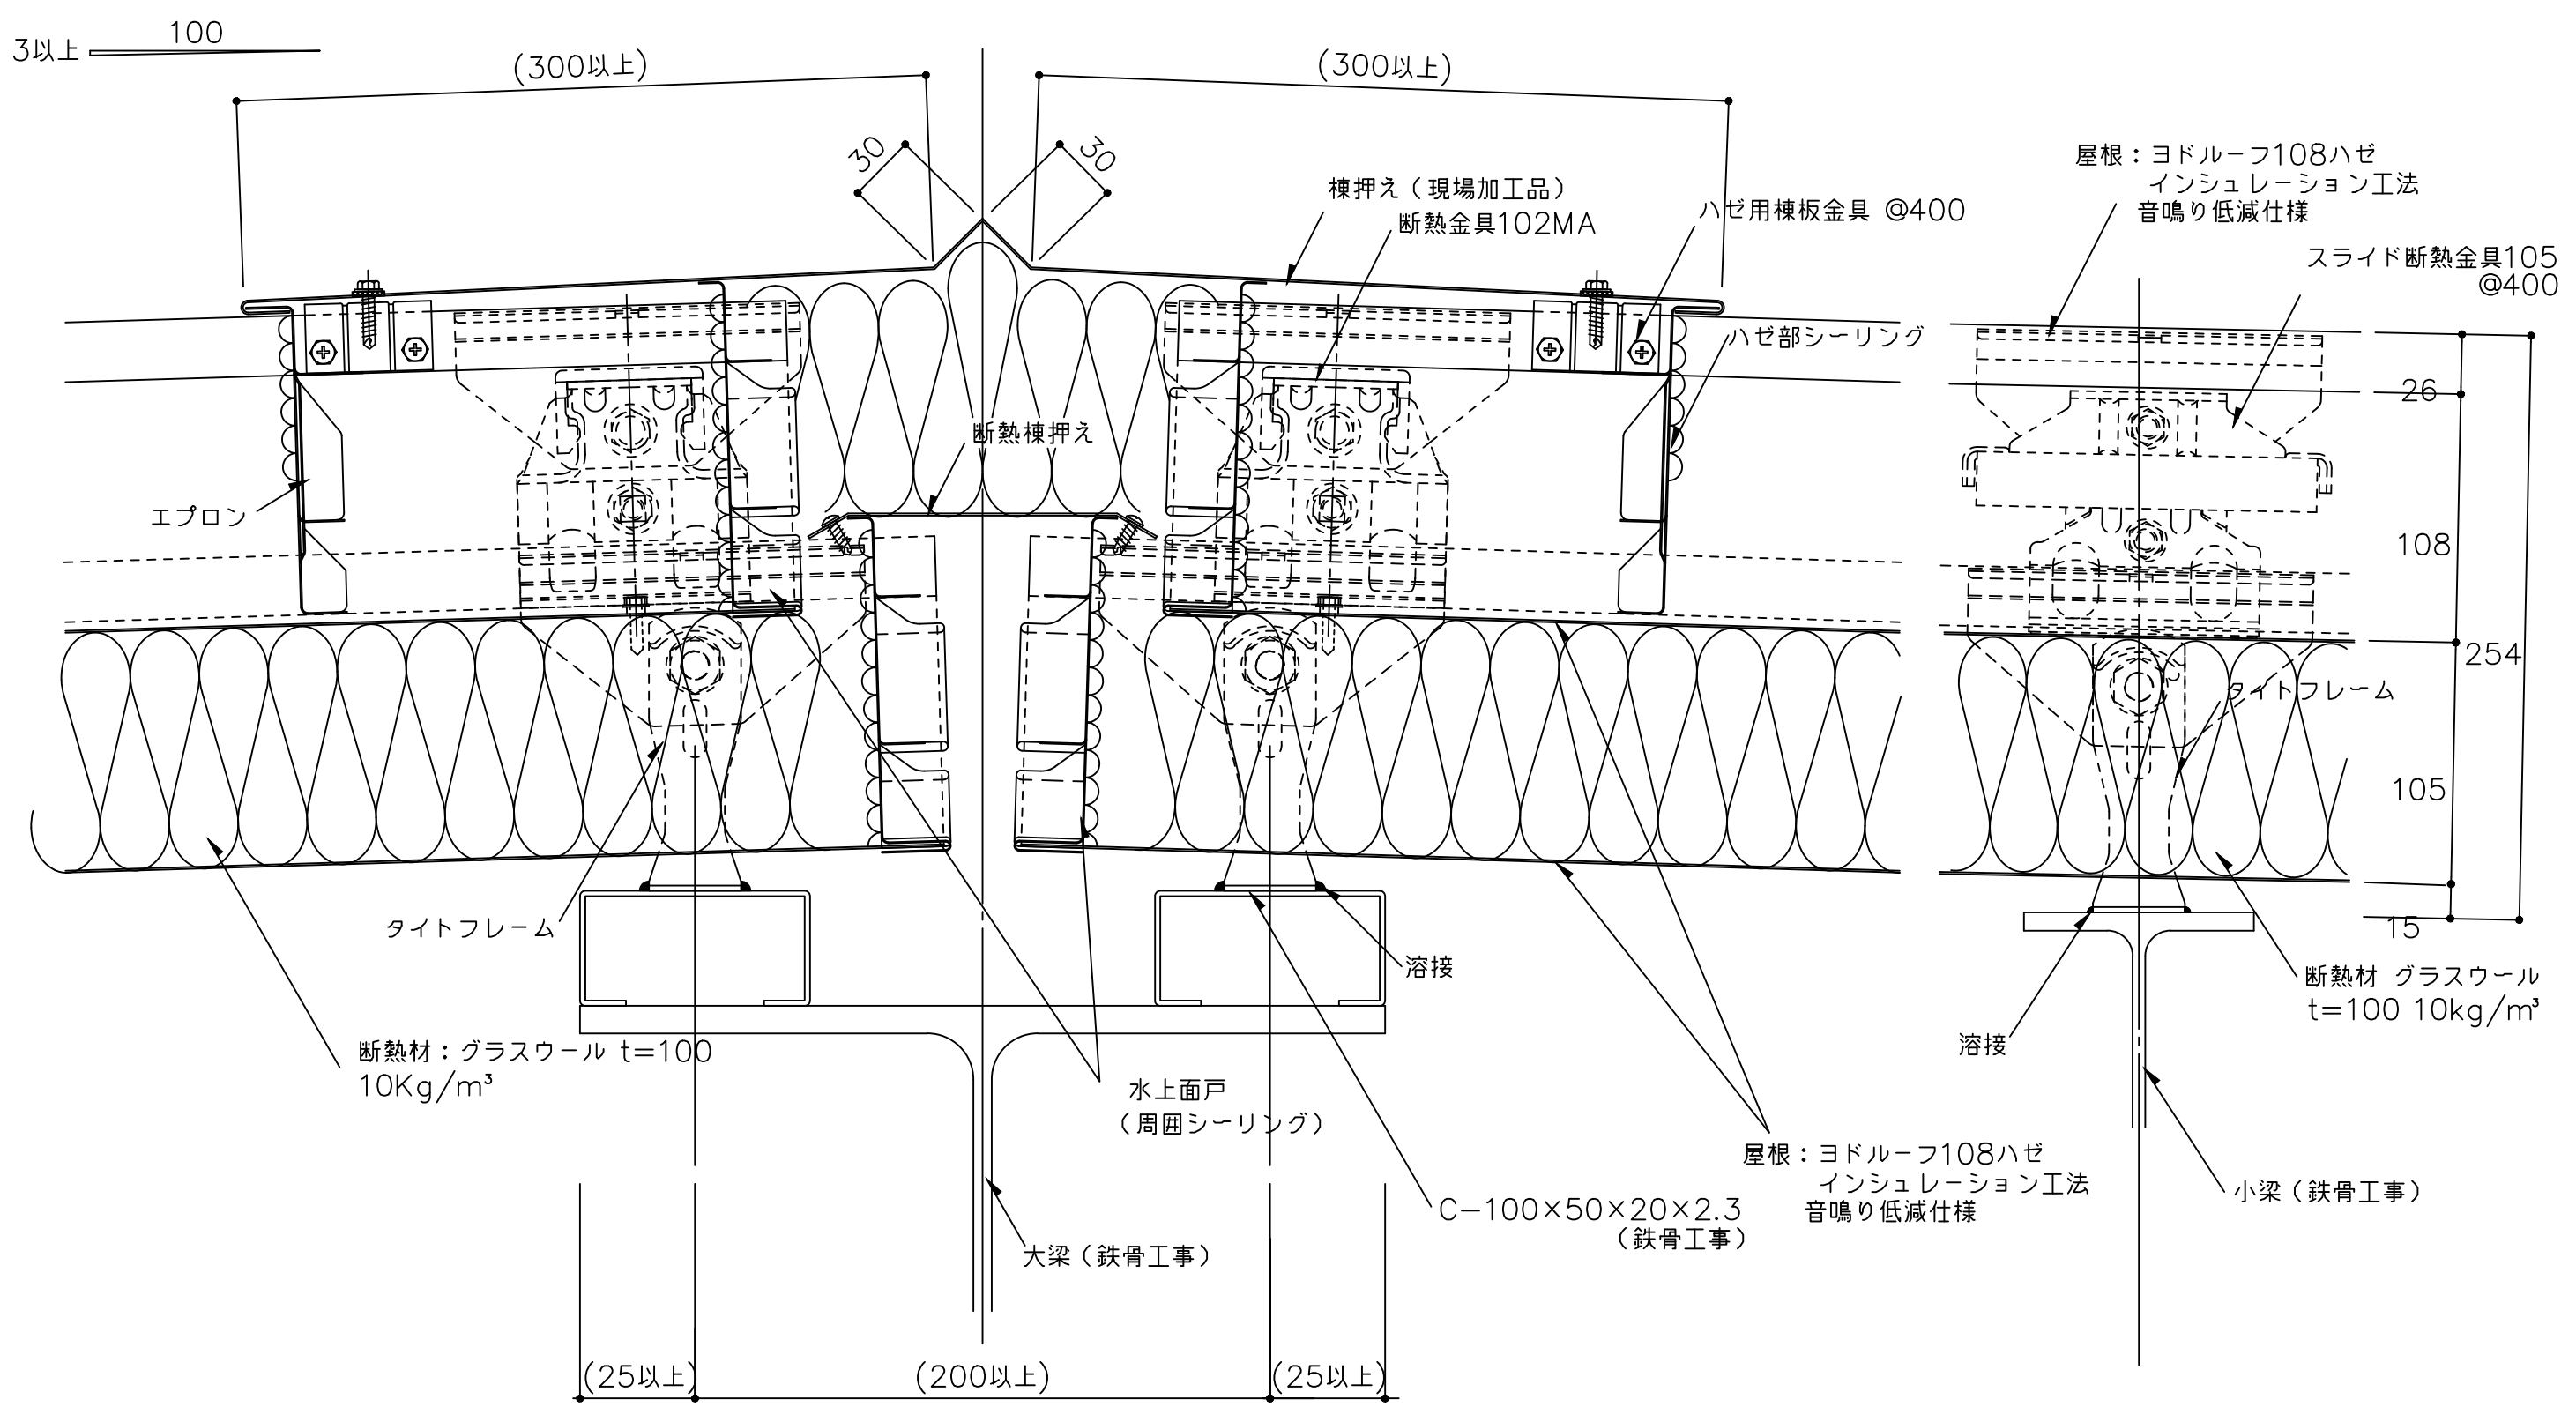

※水上端部には断熱金具102MAを使用してください。
水上端部の断熱金具102MAはビス(5φ以上)2本/ヶで固定してください。
※1 外部の締結ビスは、座金、パッキン付きビス(5φ以上)をご使用下さい。
※2 外部の金物は溶融垂鉛めっき品を使用してください。
() 寸法は、設計による。

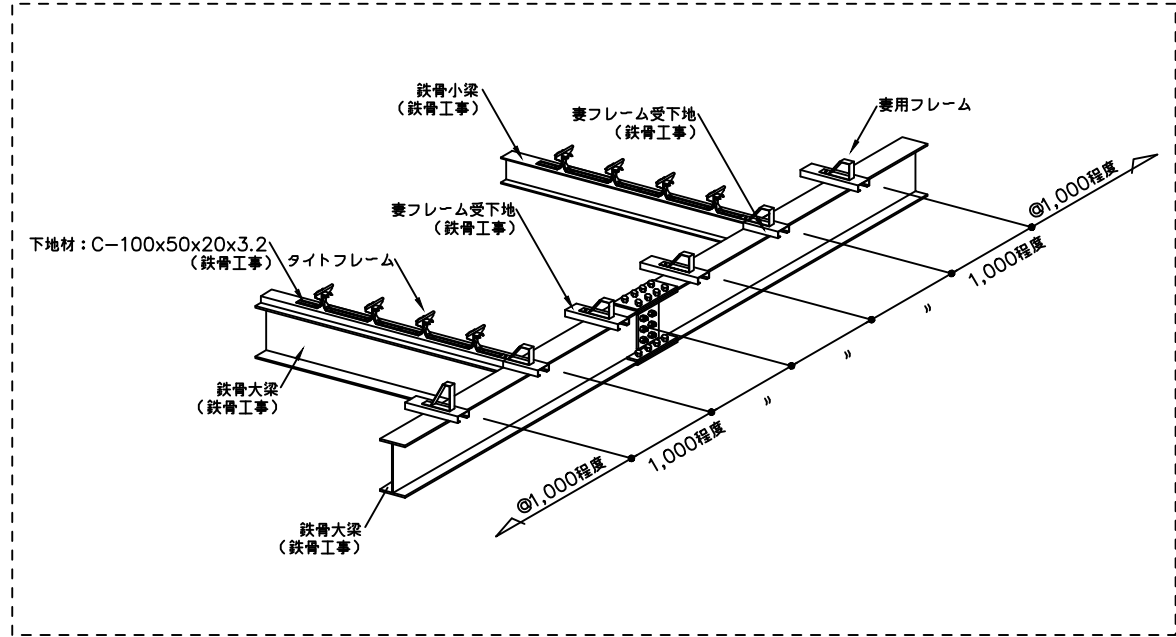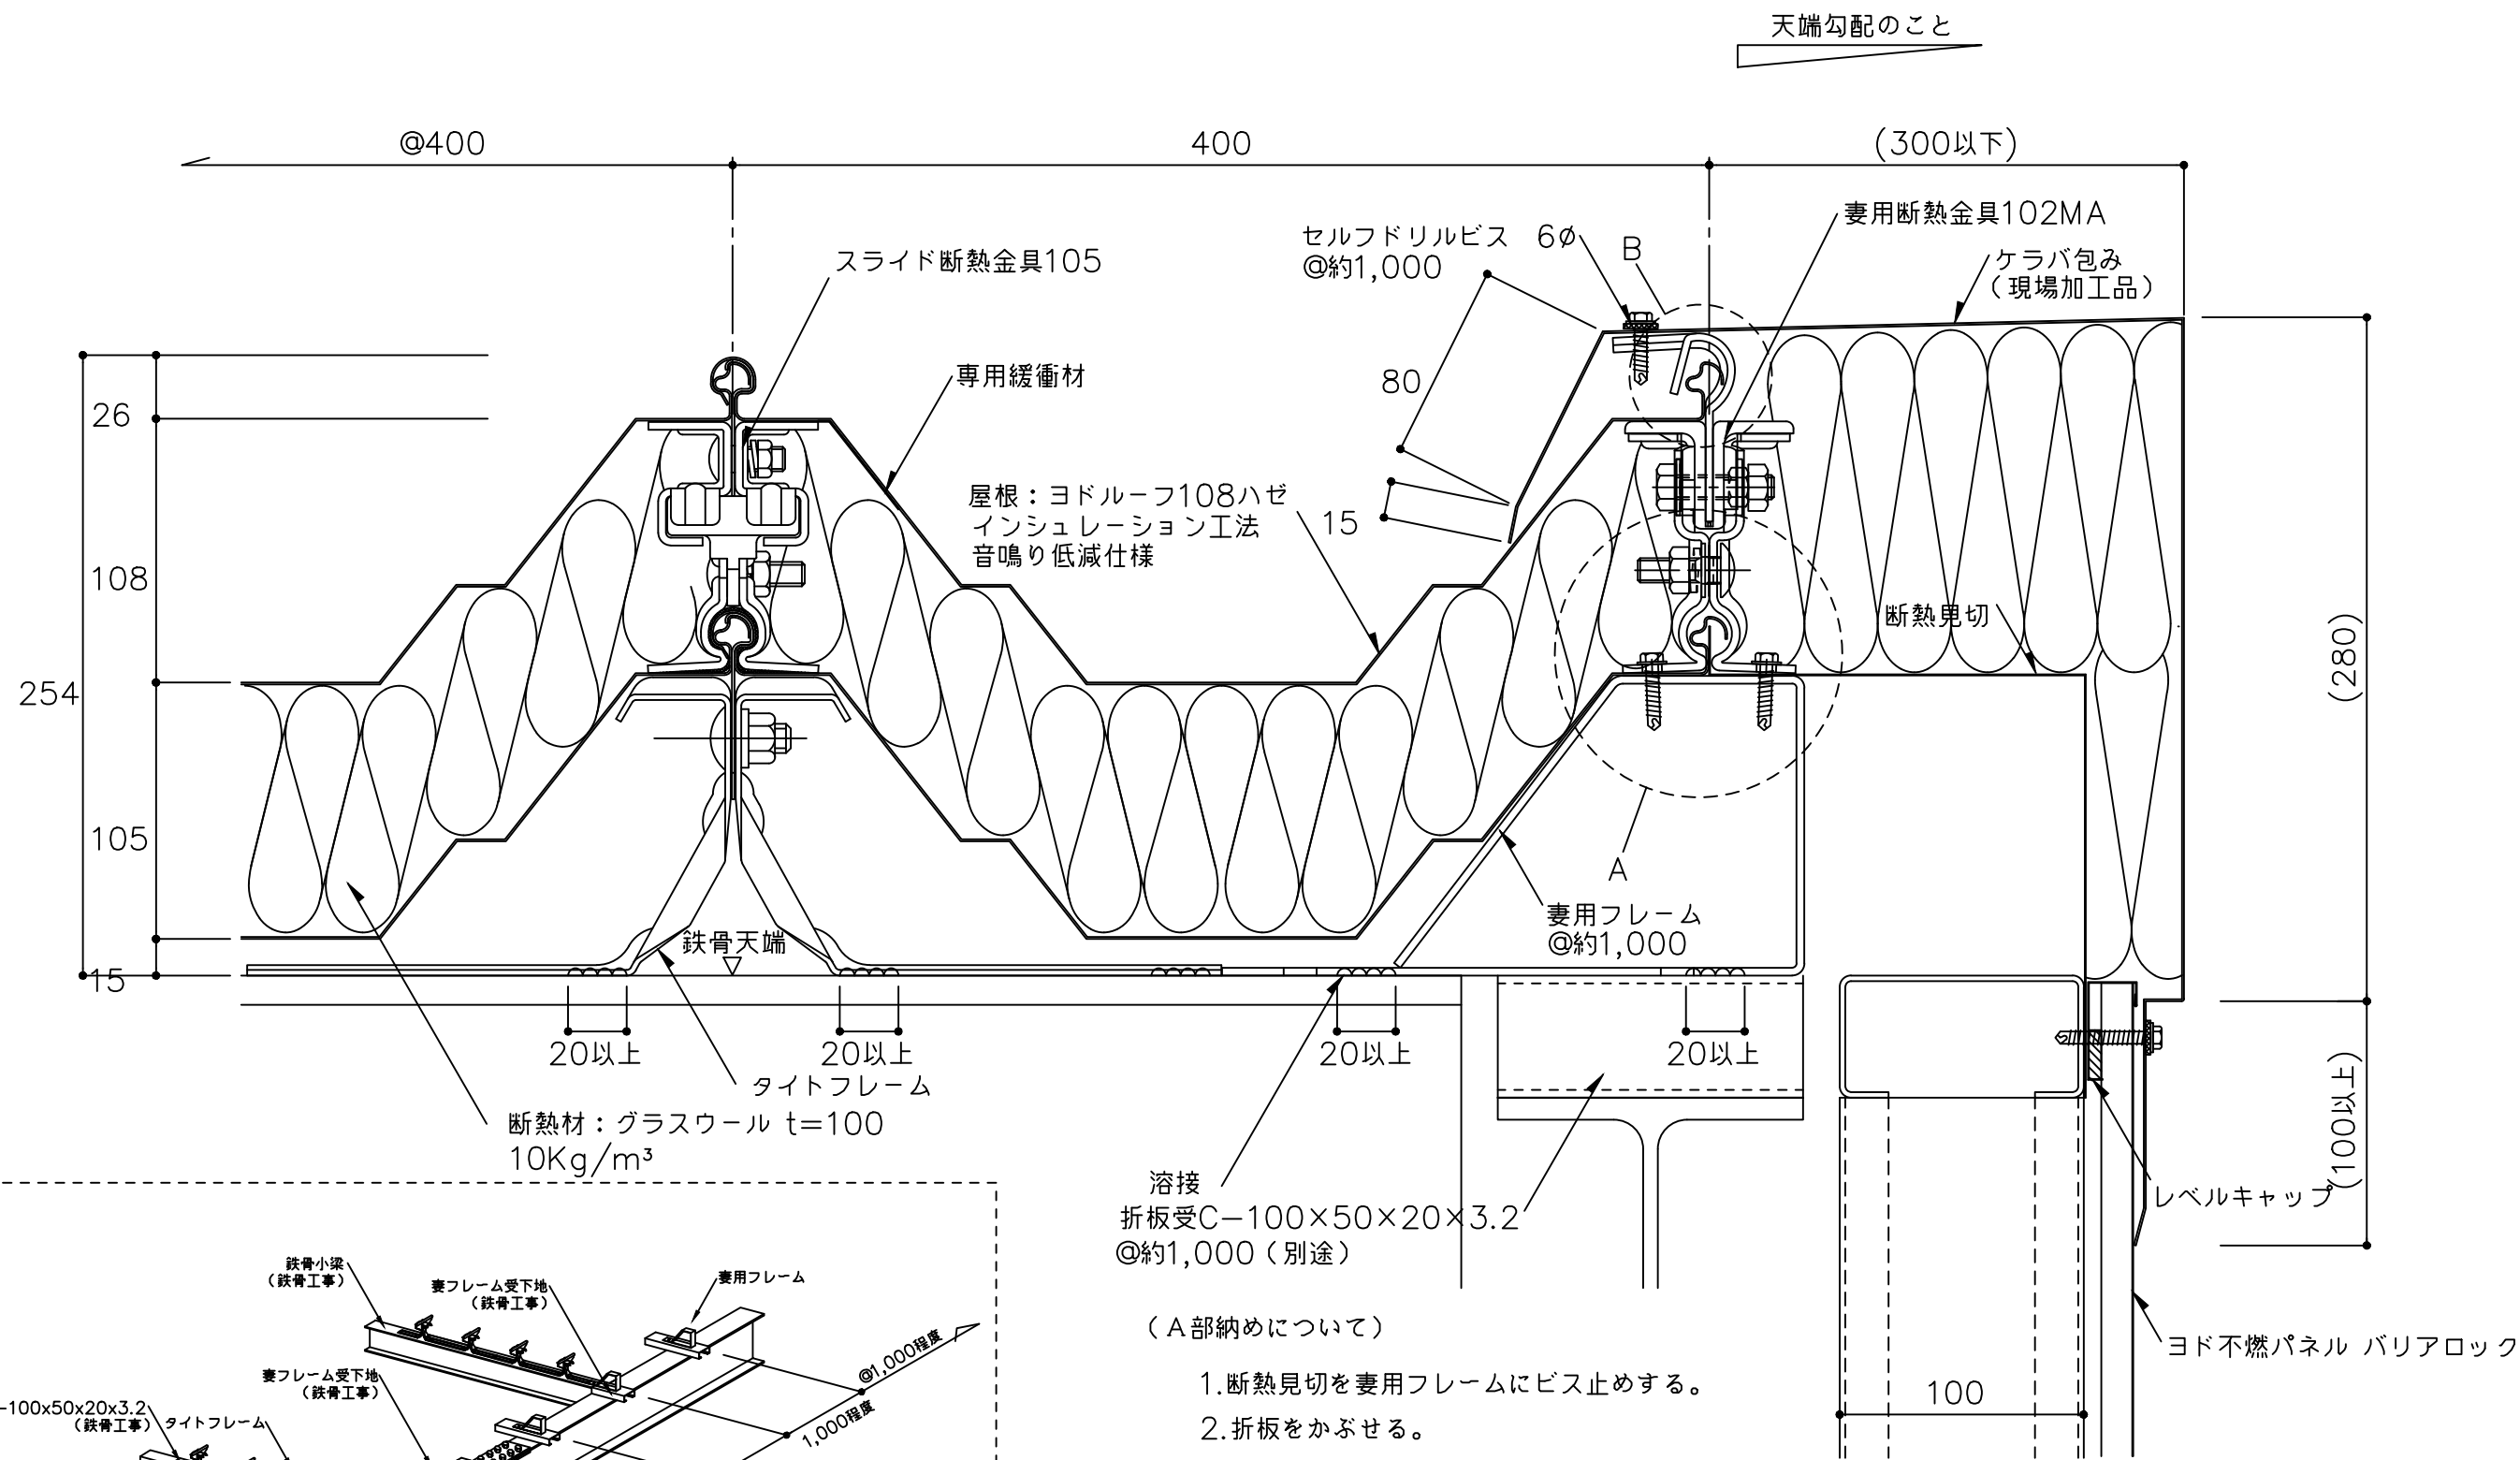


※1 外部の締結ビスは、座金、パッキン付きビス(5φ以上)を
ご使用下さい。

※2 外部の金物は溶融亜鉛めっき品を使用してください。

() 寸法は、設計による。



備考	名称	ヨドルーフ108ハゼ インシュレーション工法 音鳴り低減仕様	日付	2025.10.1	図面 No.	108IN301	
	図面名	ケラバ部詳細図 ーケラバ包みー	縮尺	1/3			

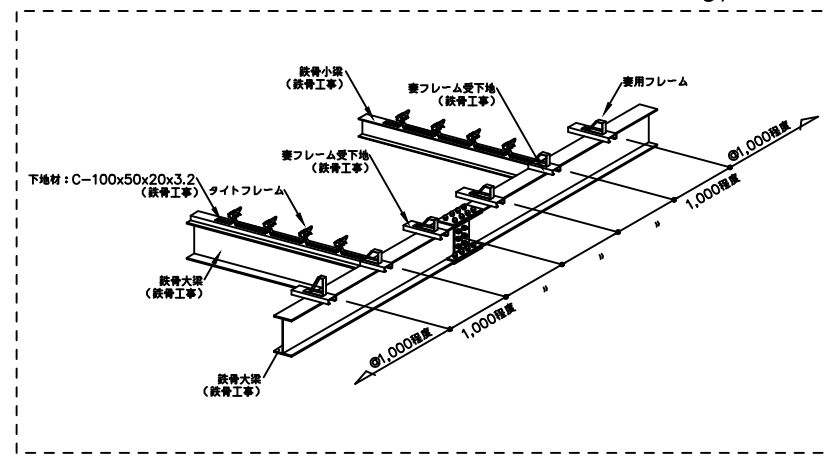

- () 寸法は、設計による。



YODOKO

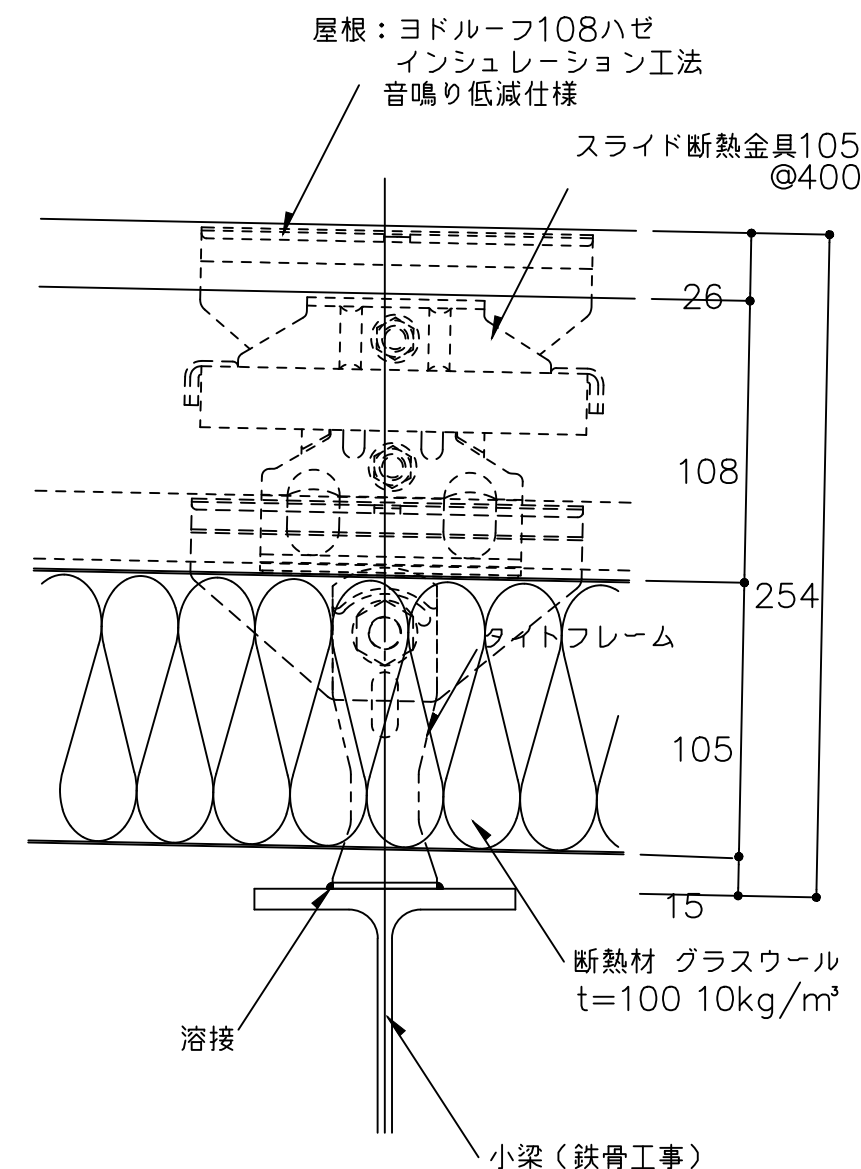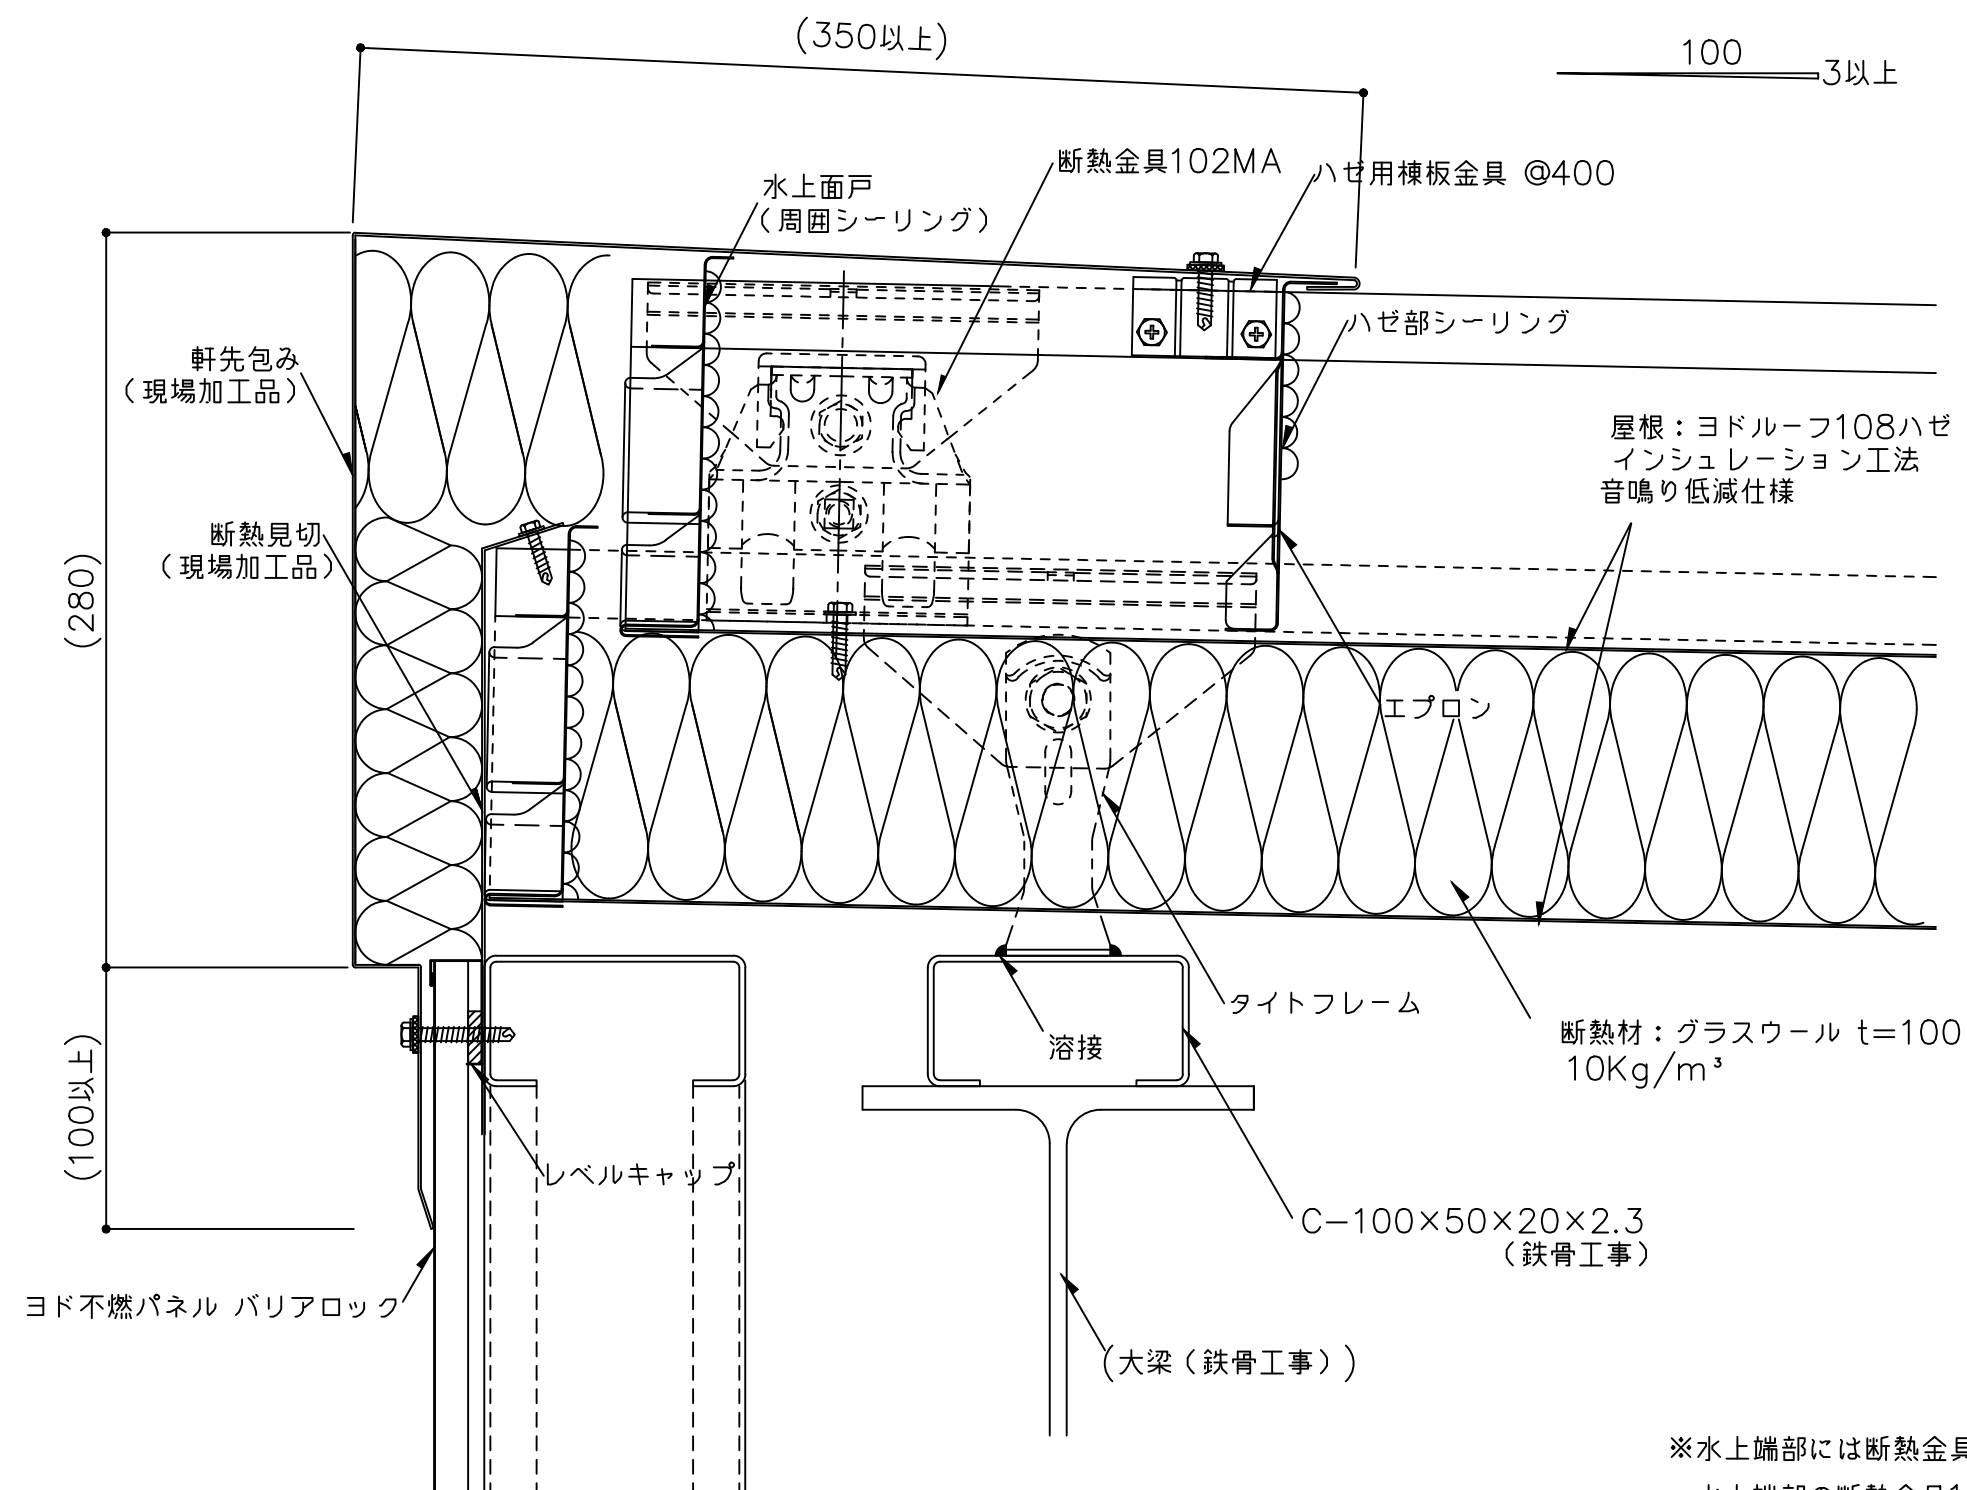

- ※水上端部には断熱金具102MAを使用してください。
- 水上端部の断熱金具102MAはビス(5φ以上)2本/ヶで固定してください。
- ※1 外部の締結ビスは、座金、パッキン付きビス(5φ以上)をご使用下さい。
- ※2 外部の金物は溶融亜鉛めっき品を使用してください。

() 寸法は、設計による。

備考	名称	ヨドルーフ108ハゼ インシュレーション工法 音鳴り低減仕様	日付	2025.10.1	図面 No. 108IN401	
	図面名	水上部詳細図 ー水上包みー	縮尺	1/3		