


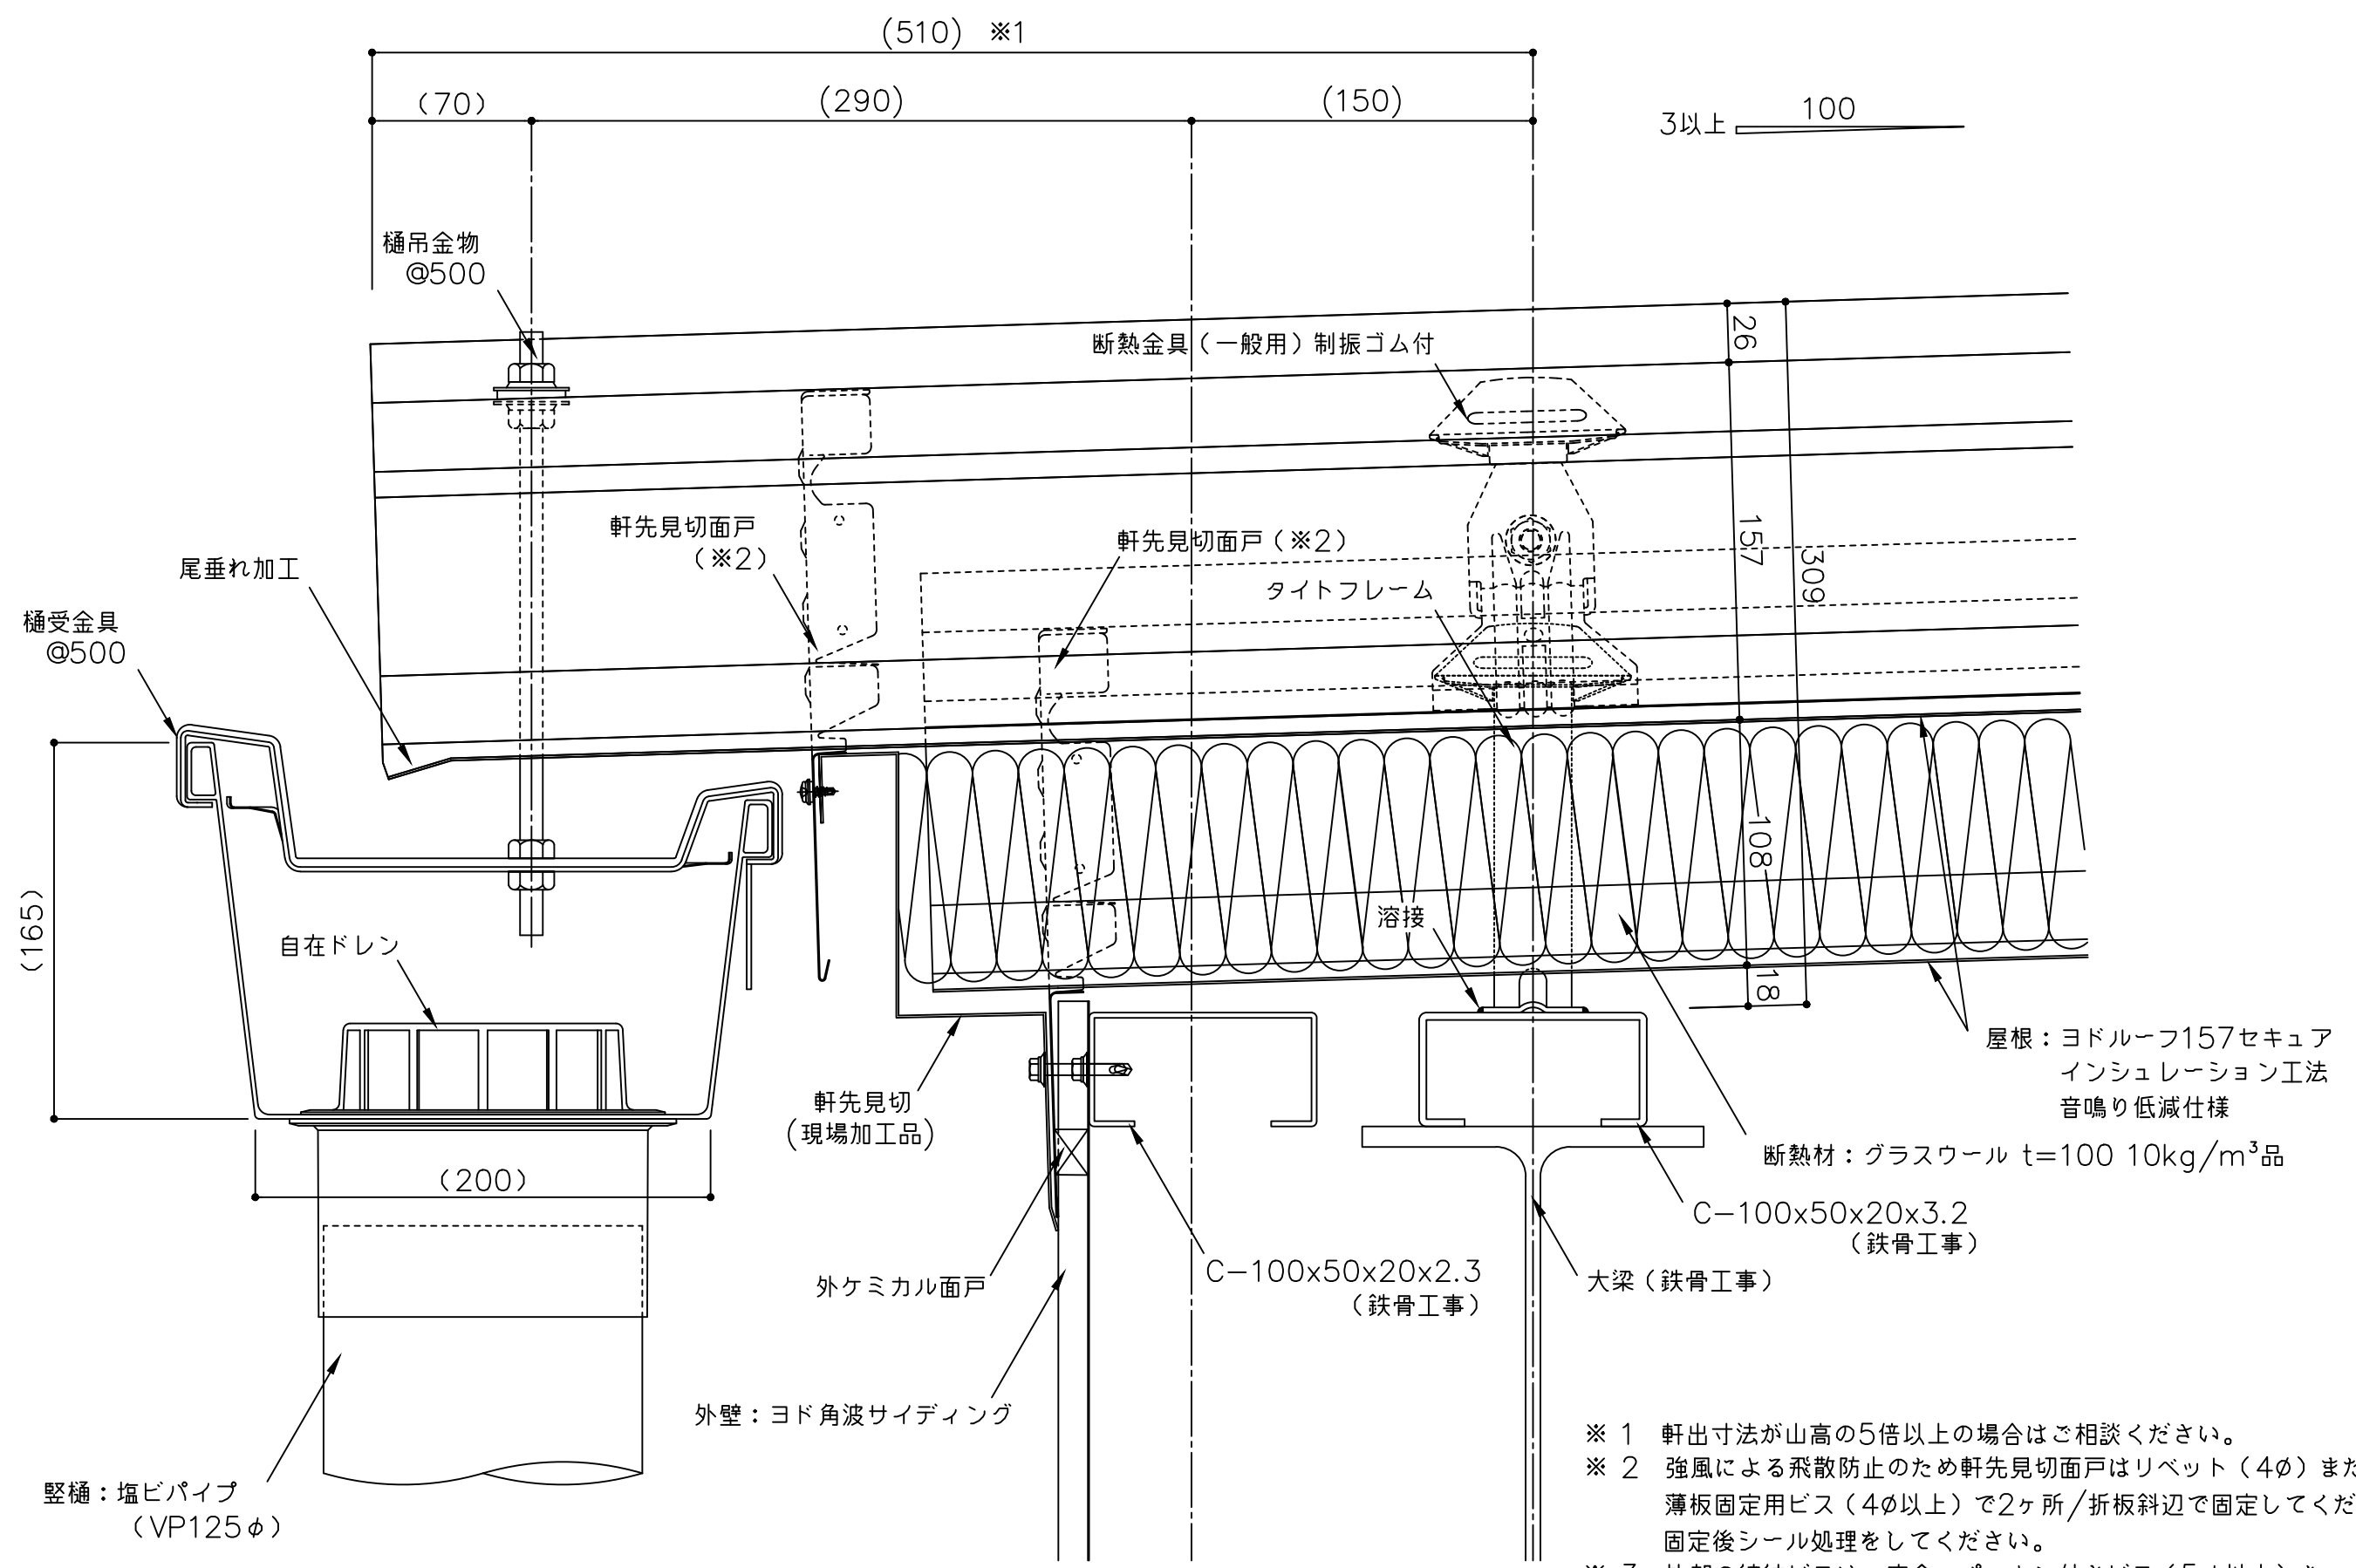

() 寸法は、設計による。

- ※ 1 軒出寸法が山高の5倍以上の場合はご相談ください。
- ※ 2 強風による飛散防止のため軒先見切面戸はリベット (4φ) または薄板固定用ビス (4φ以上) で2ヶ所/折板斜辺で固定してください。固定後シール処理をしてください。
- ※ 3 外部の締結ビスは、座金、パッキン付きビス (5φ以上) をご使用ください。
- ※ 4 外部の金物は溶融亜鉛めっき品を使用してください。

備考	名称	ヨドルーフ157セキュア インシュレーション工法 音鳴り低減仕様	日付	2025.10.1	図面 No.	157IN101	
	図面名	軒先部詳細図 (塩ビ軒樋 前高)	縮尺	1/3			