


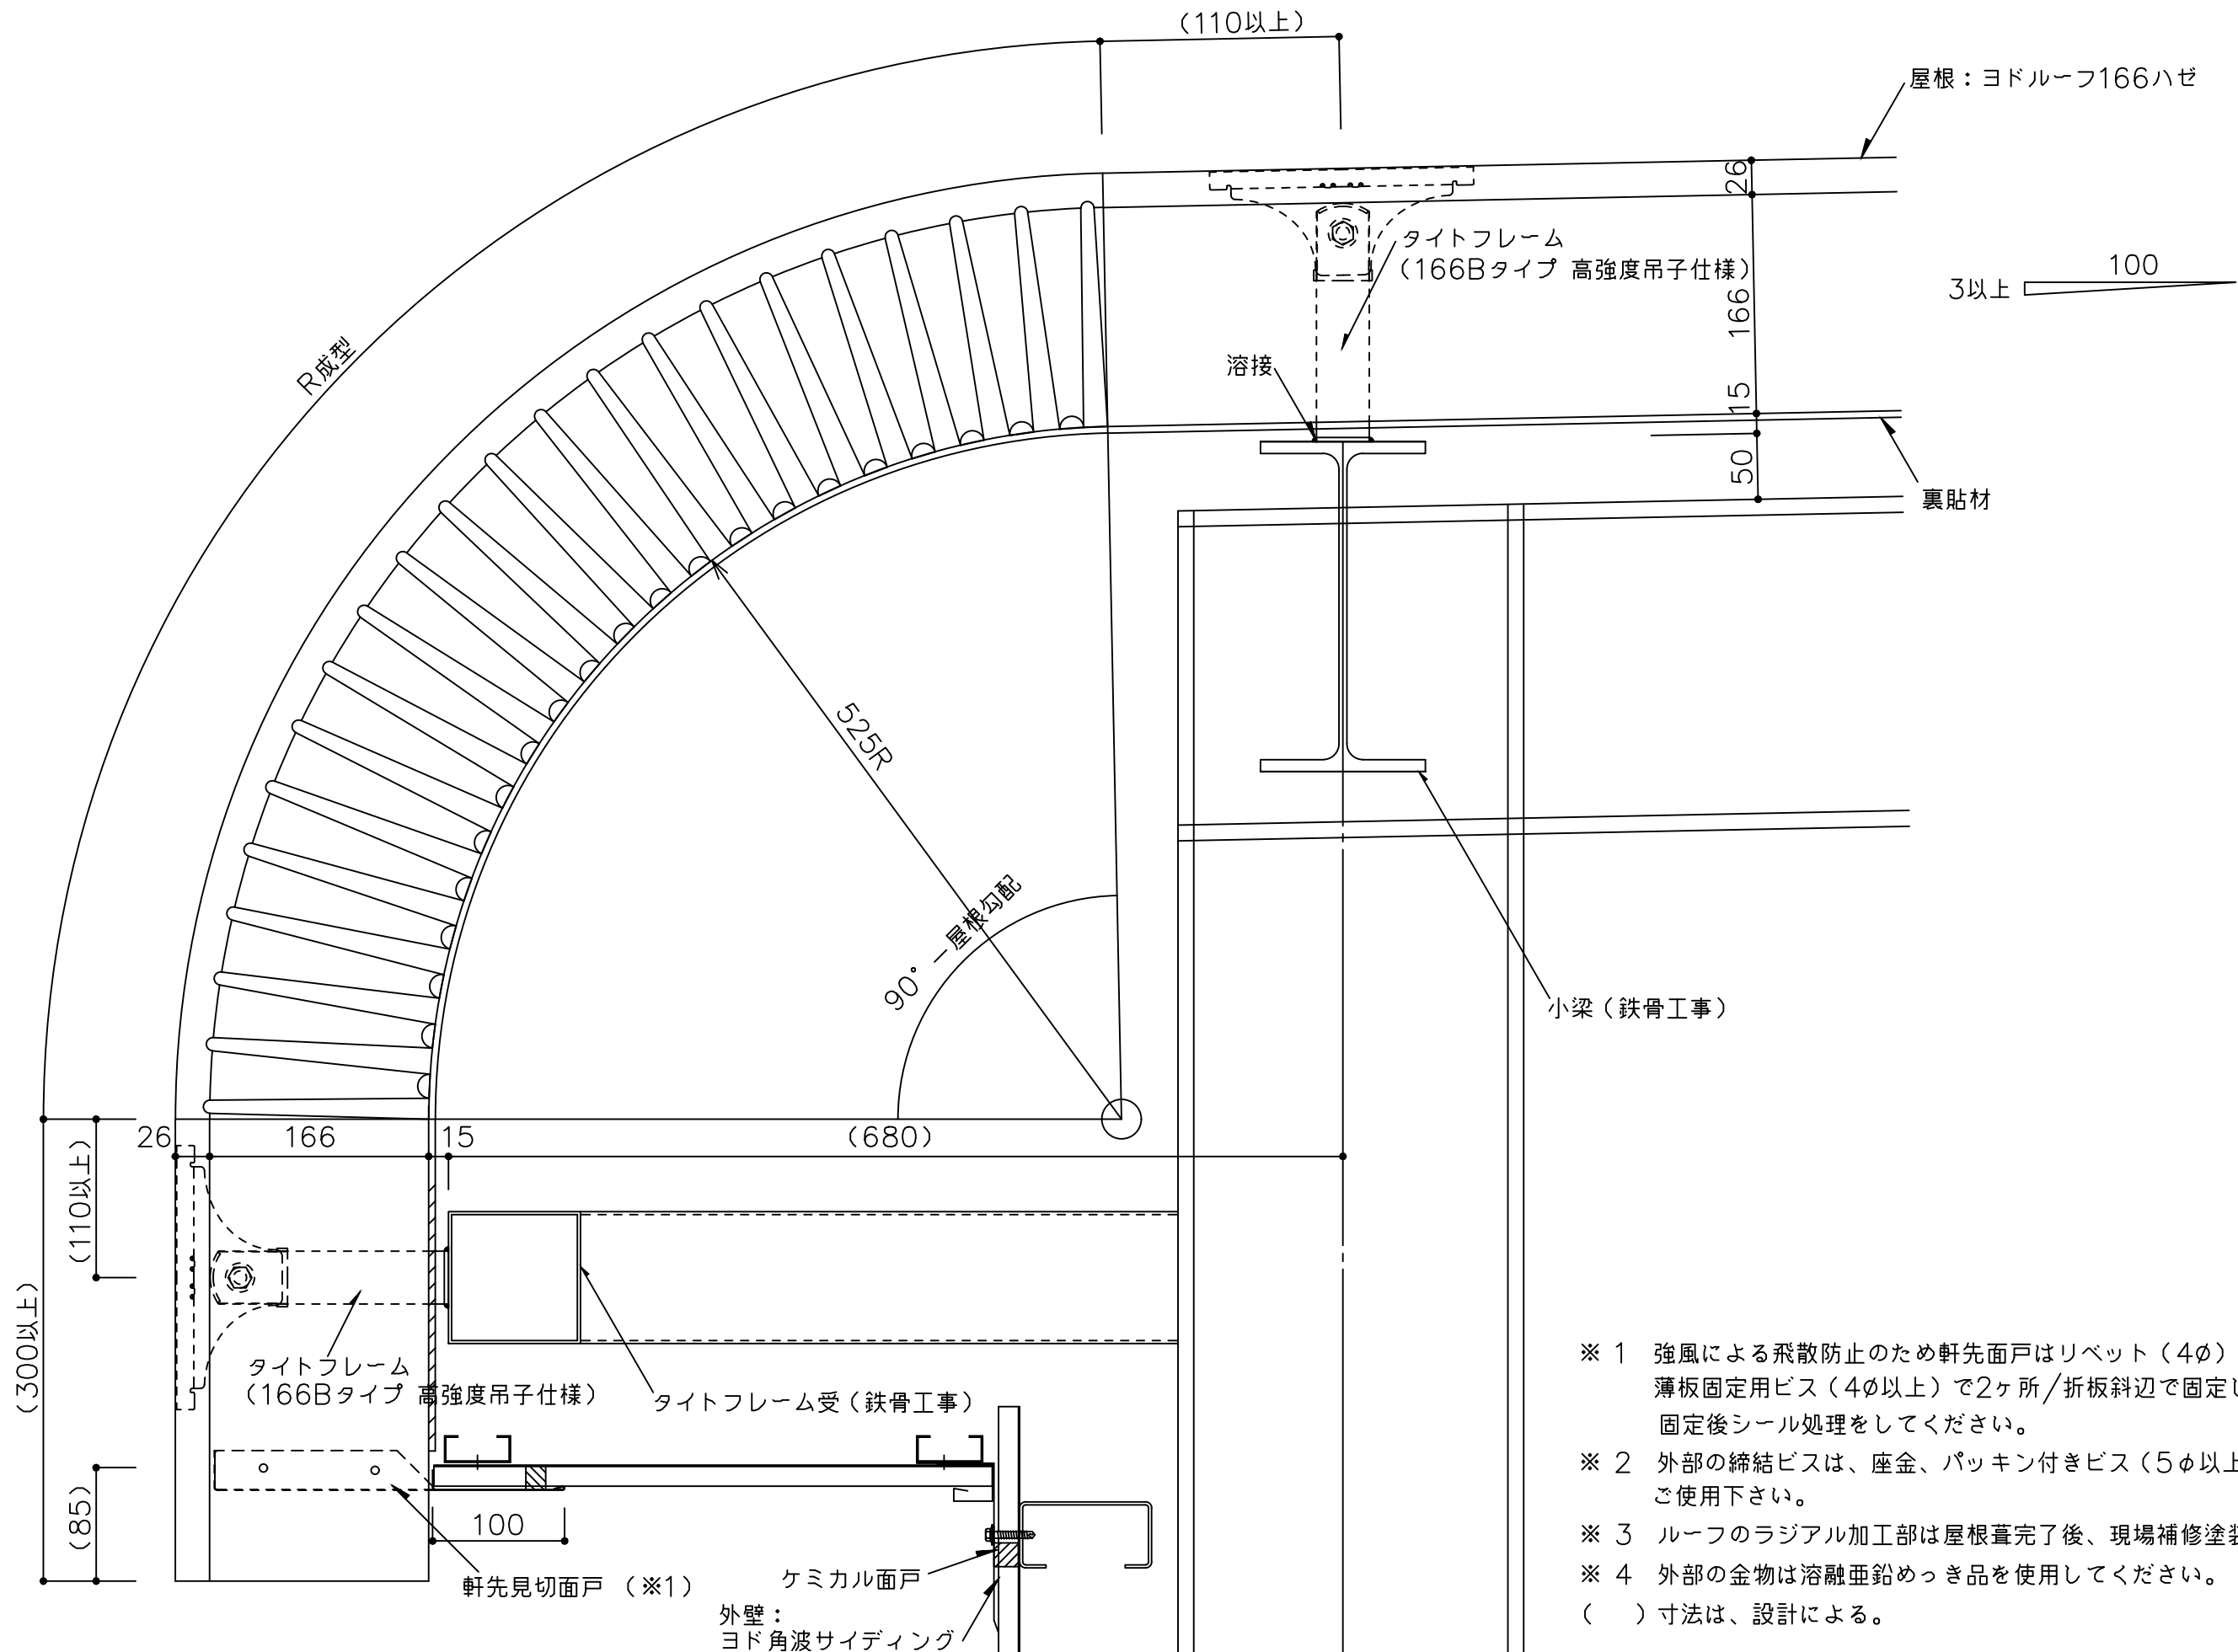

- ※ 1 強風による飛散防止のため軒先面戸はリベット（4φ）または薄板固定用ビス（4φ以上）で2ヶ所／折板斜辺で固定してください。固定後シール処理をしてください。
- ※ 2 外部の締結ビスは、座金、パッキン付きビス（5φ以上）をご使用下さい。
- ※ 3 ルーフのラジアル加工部は屋根葺完了後、現場補修塗装とする。
- ※ 4 外部の金物は溶融亜鉛めっき品を使用してください。
- （ ）寸法は、設計による。

備考	名称	ヨドルーフ166ハゼ 高強度吊子仕様	日付	2025.10.1	図面 No.	16600113
	図面名	軒先部詳細図－ラジアル加工－	縮尺	1/5		

