




【 166ハゼ 標準図面リスト(IS工法熱伸縮対応仕様) 】

	図面名	図面番号	最終日付	備考
1	一般部詳細図	166IH001	2025/10/1	
2	軒先部詳細図-塩ビ軒樋-	166IH101	2025/10/1	
3	棟部詳細図-棟用フレーム-	166IH201	2025/10/1	
4	棟部詳細図	166IH202	2025/10/1	
5	ケラバ部詳細図-ケラバ包み-	166IH301	2025/10/1	
6	ケラバ部詳細図-パラペット-	166IH302	2025/10/1	
7	水上部詳細図-水上包み-	166IH401	2025/10/1	
8				

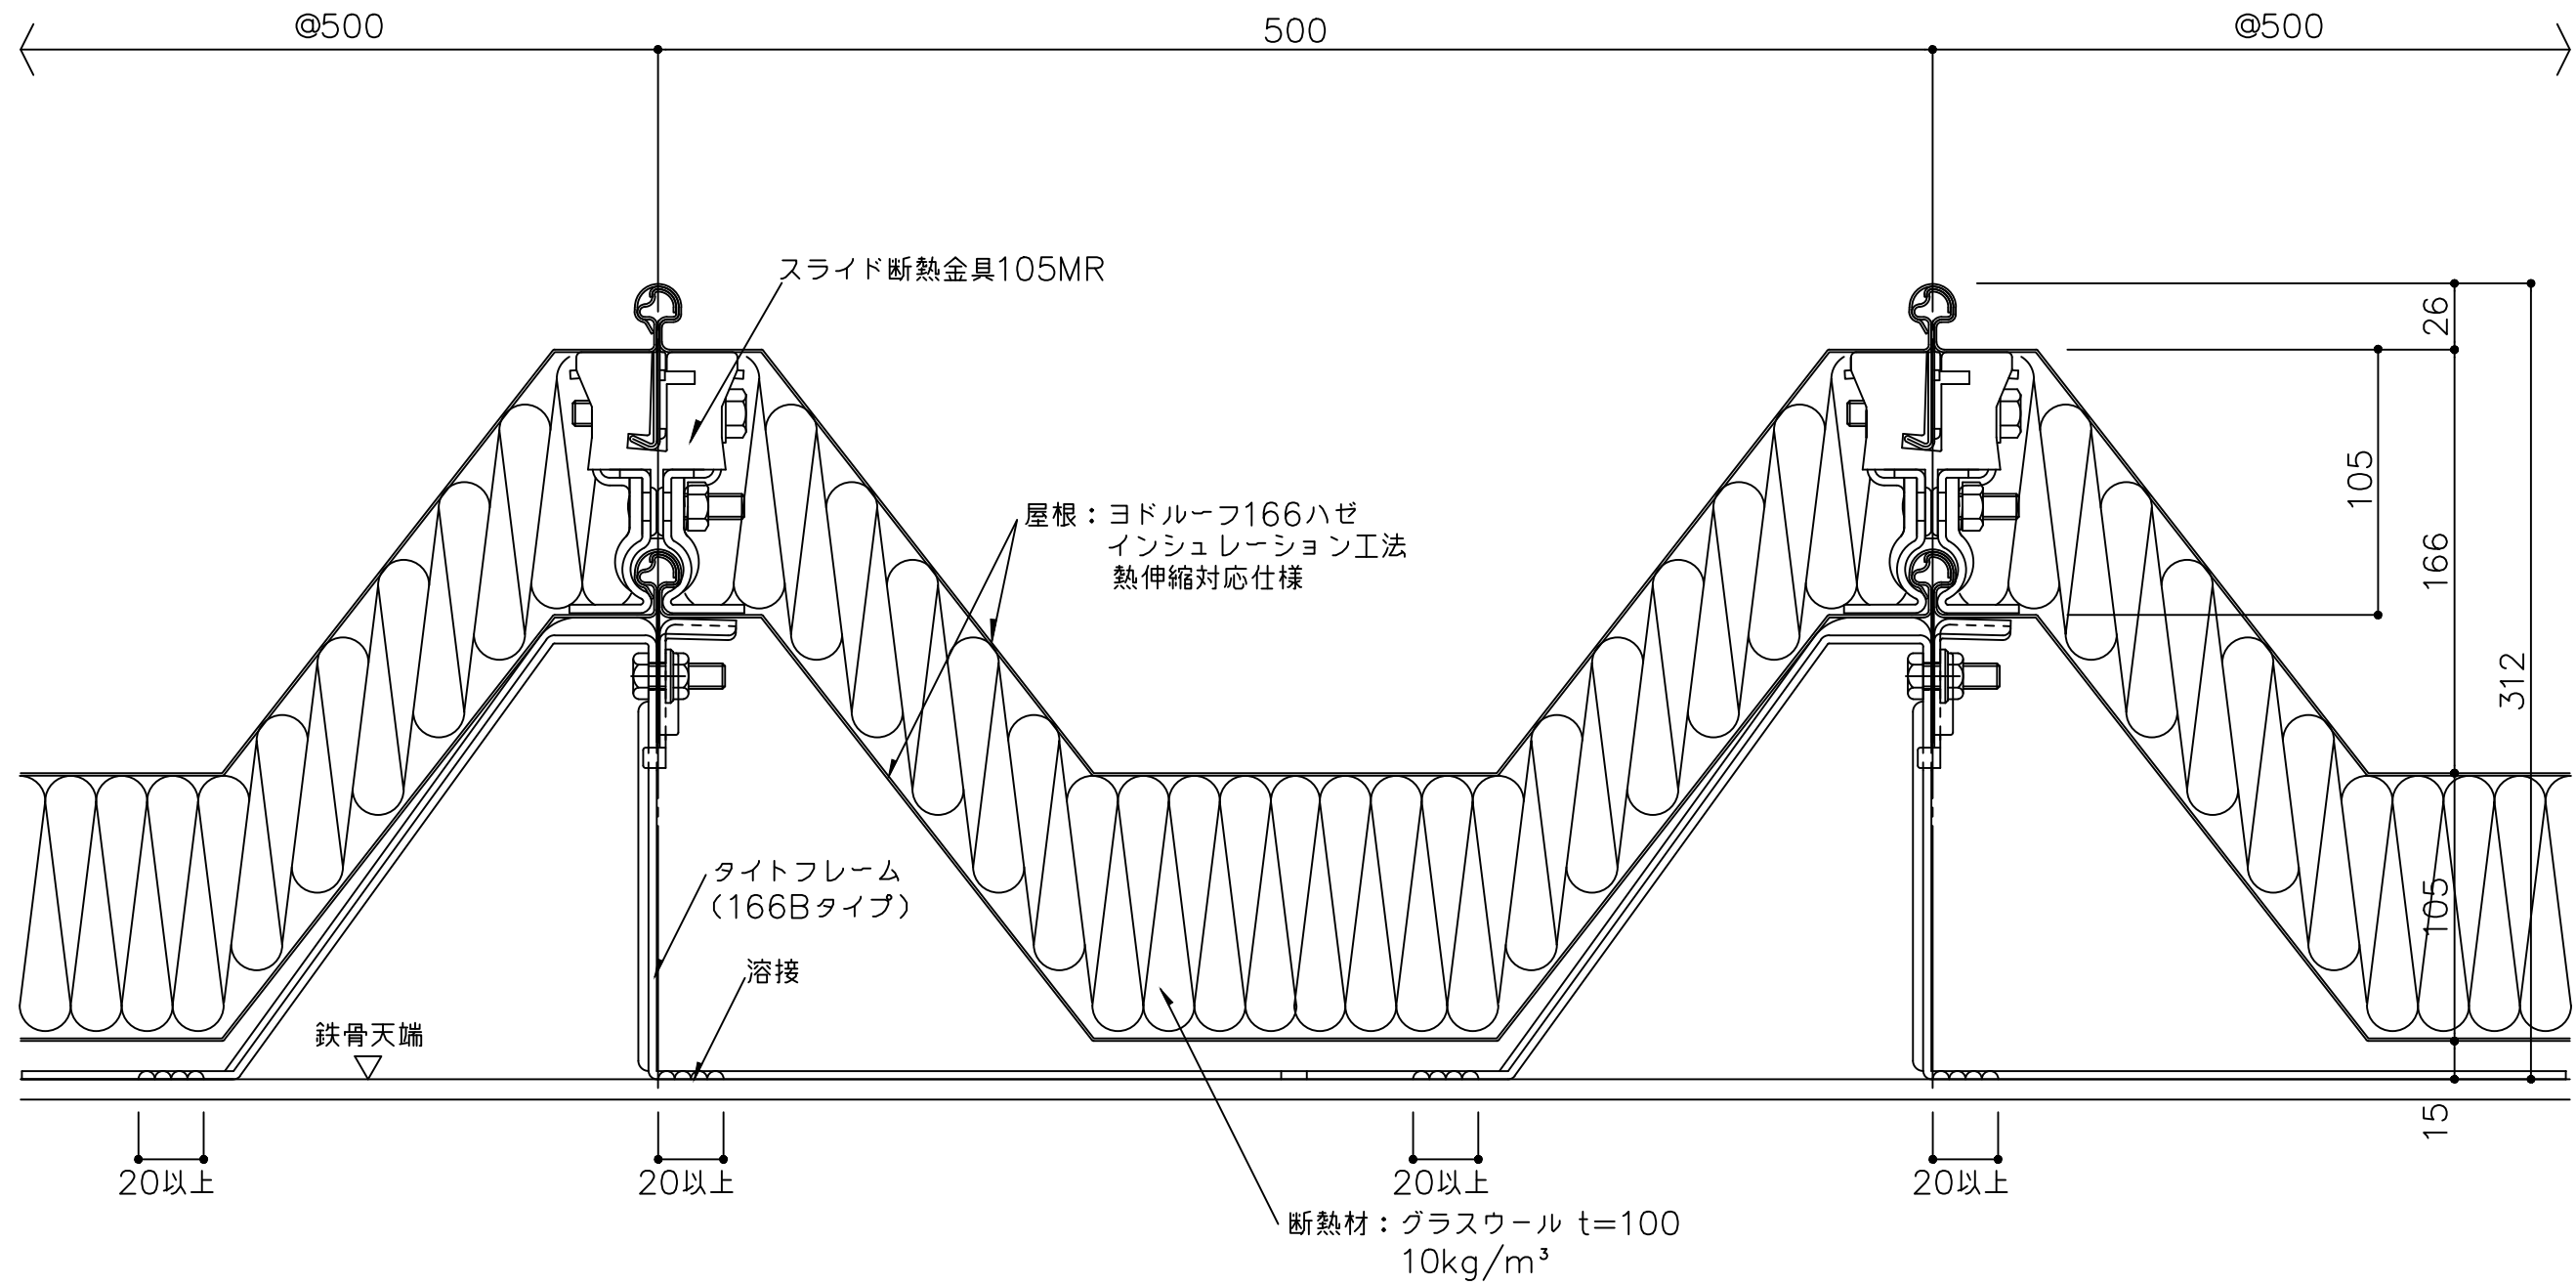


備考	名称	ヨドルーフ166ハゼ インシュレーション工法 熱伸縮対応仕様		日付	2025.10.1	図面 No.	166IH001	
	図面名	一般部詳細図		縮尺	1/3			

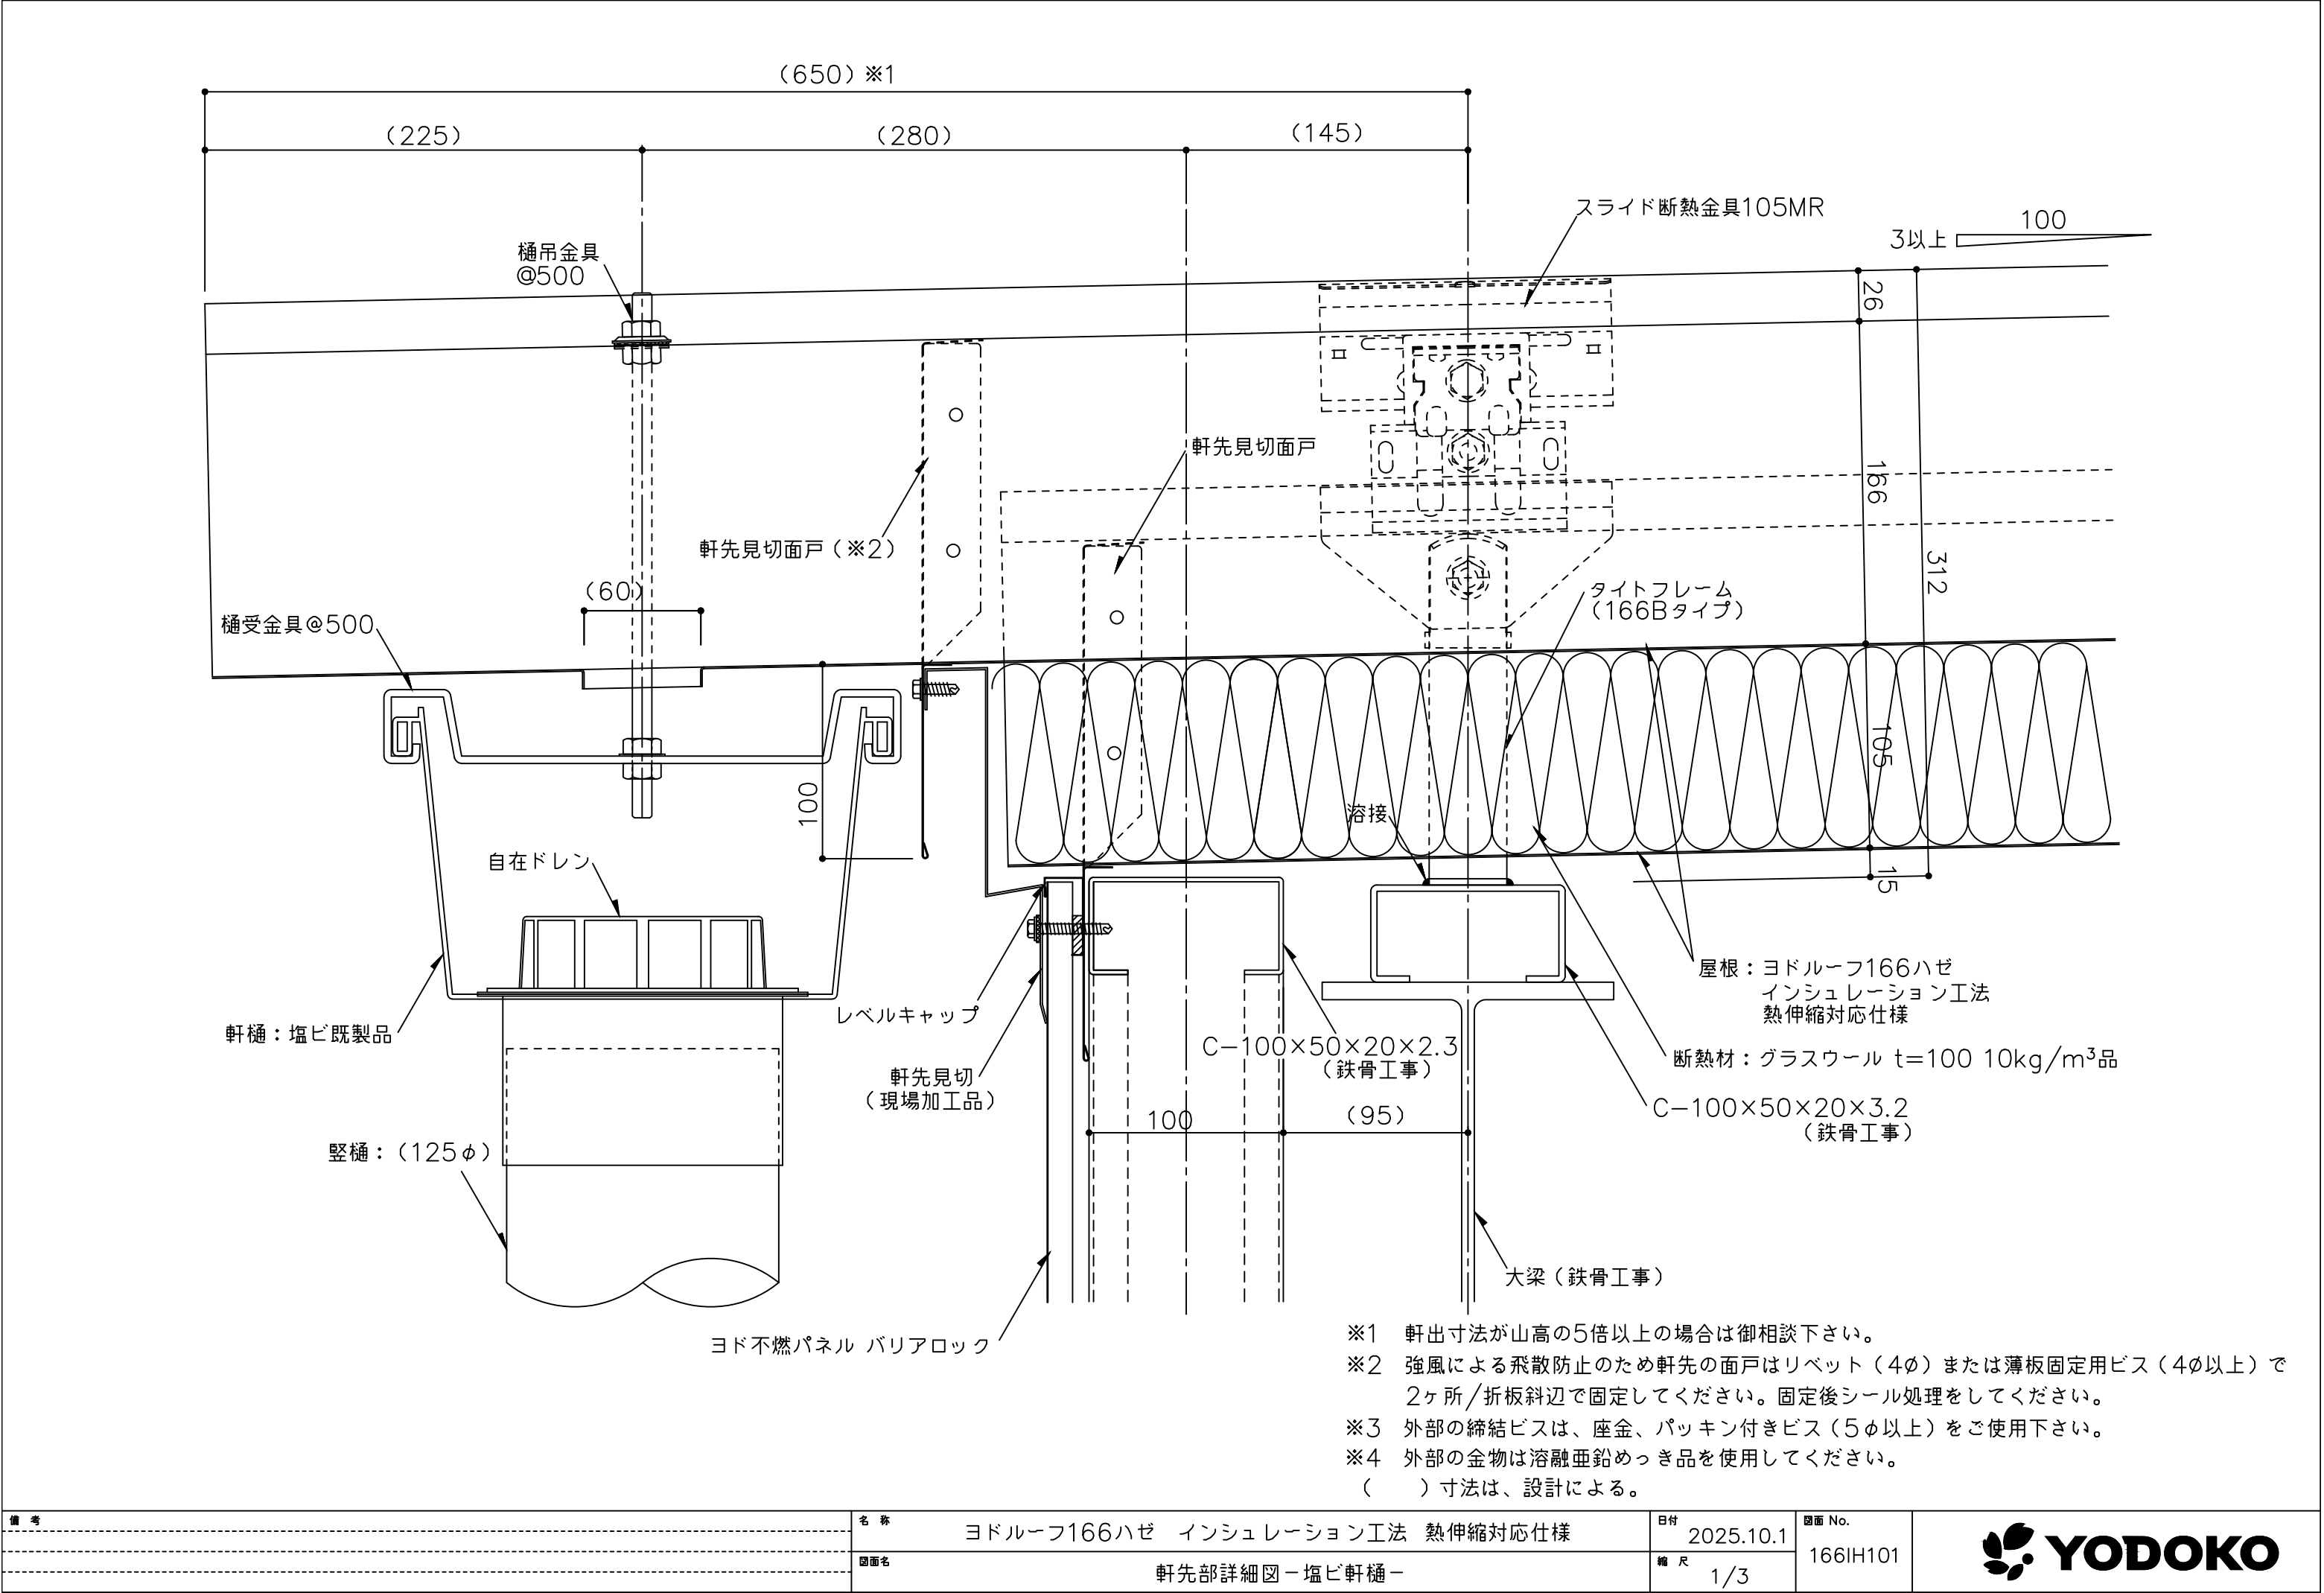

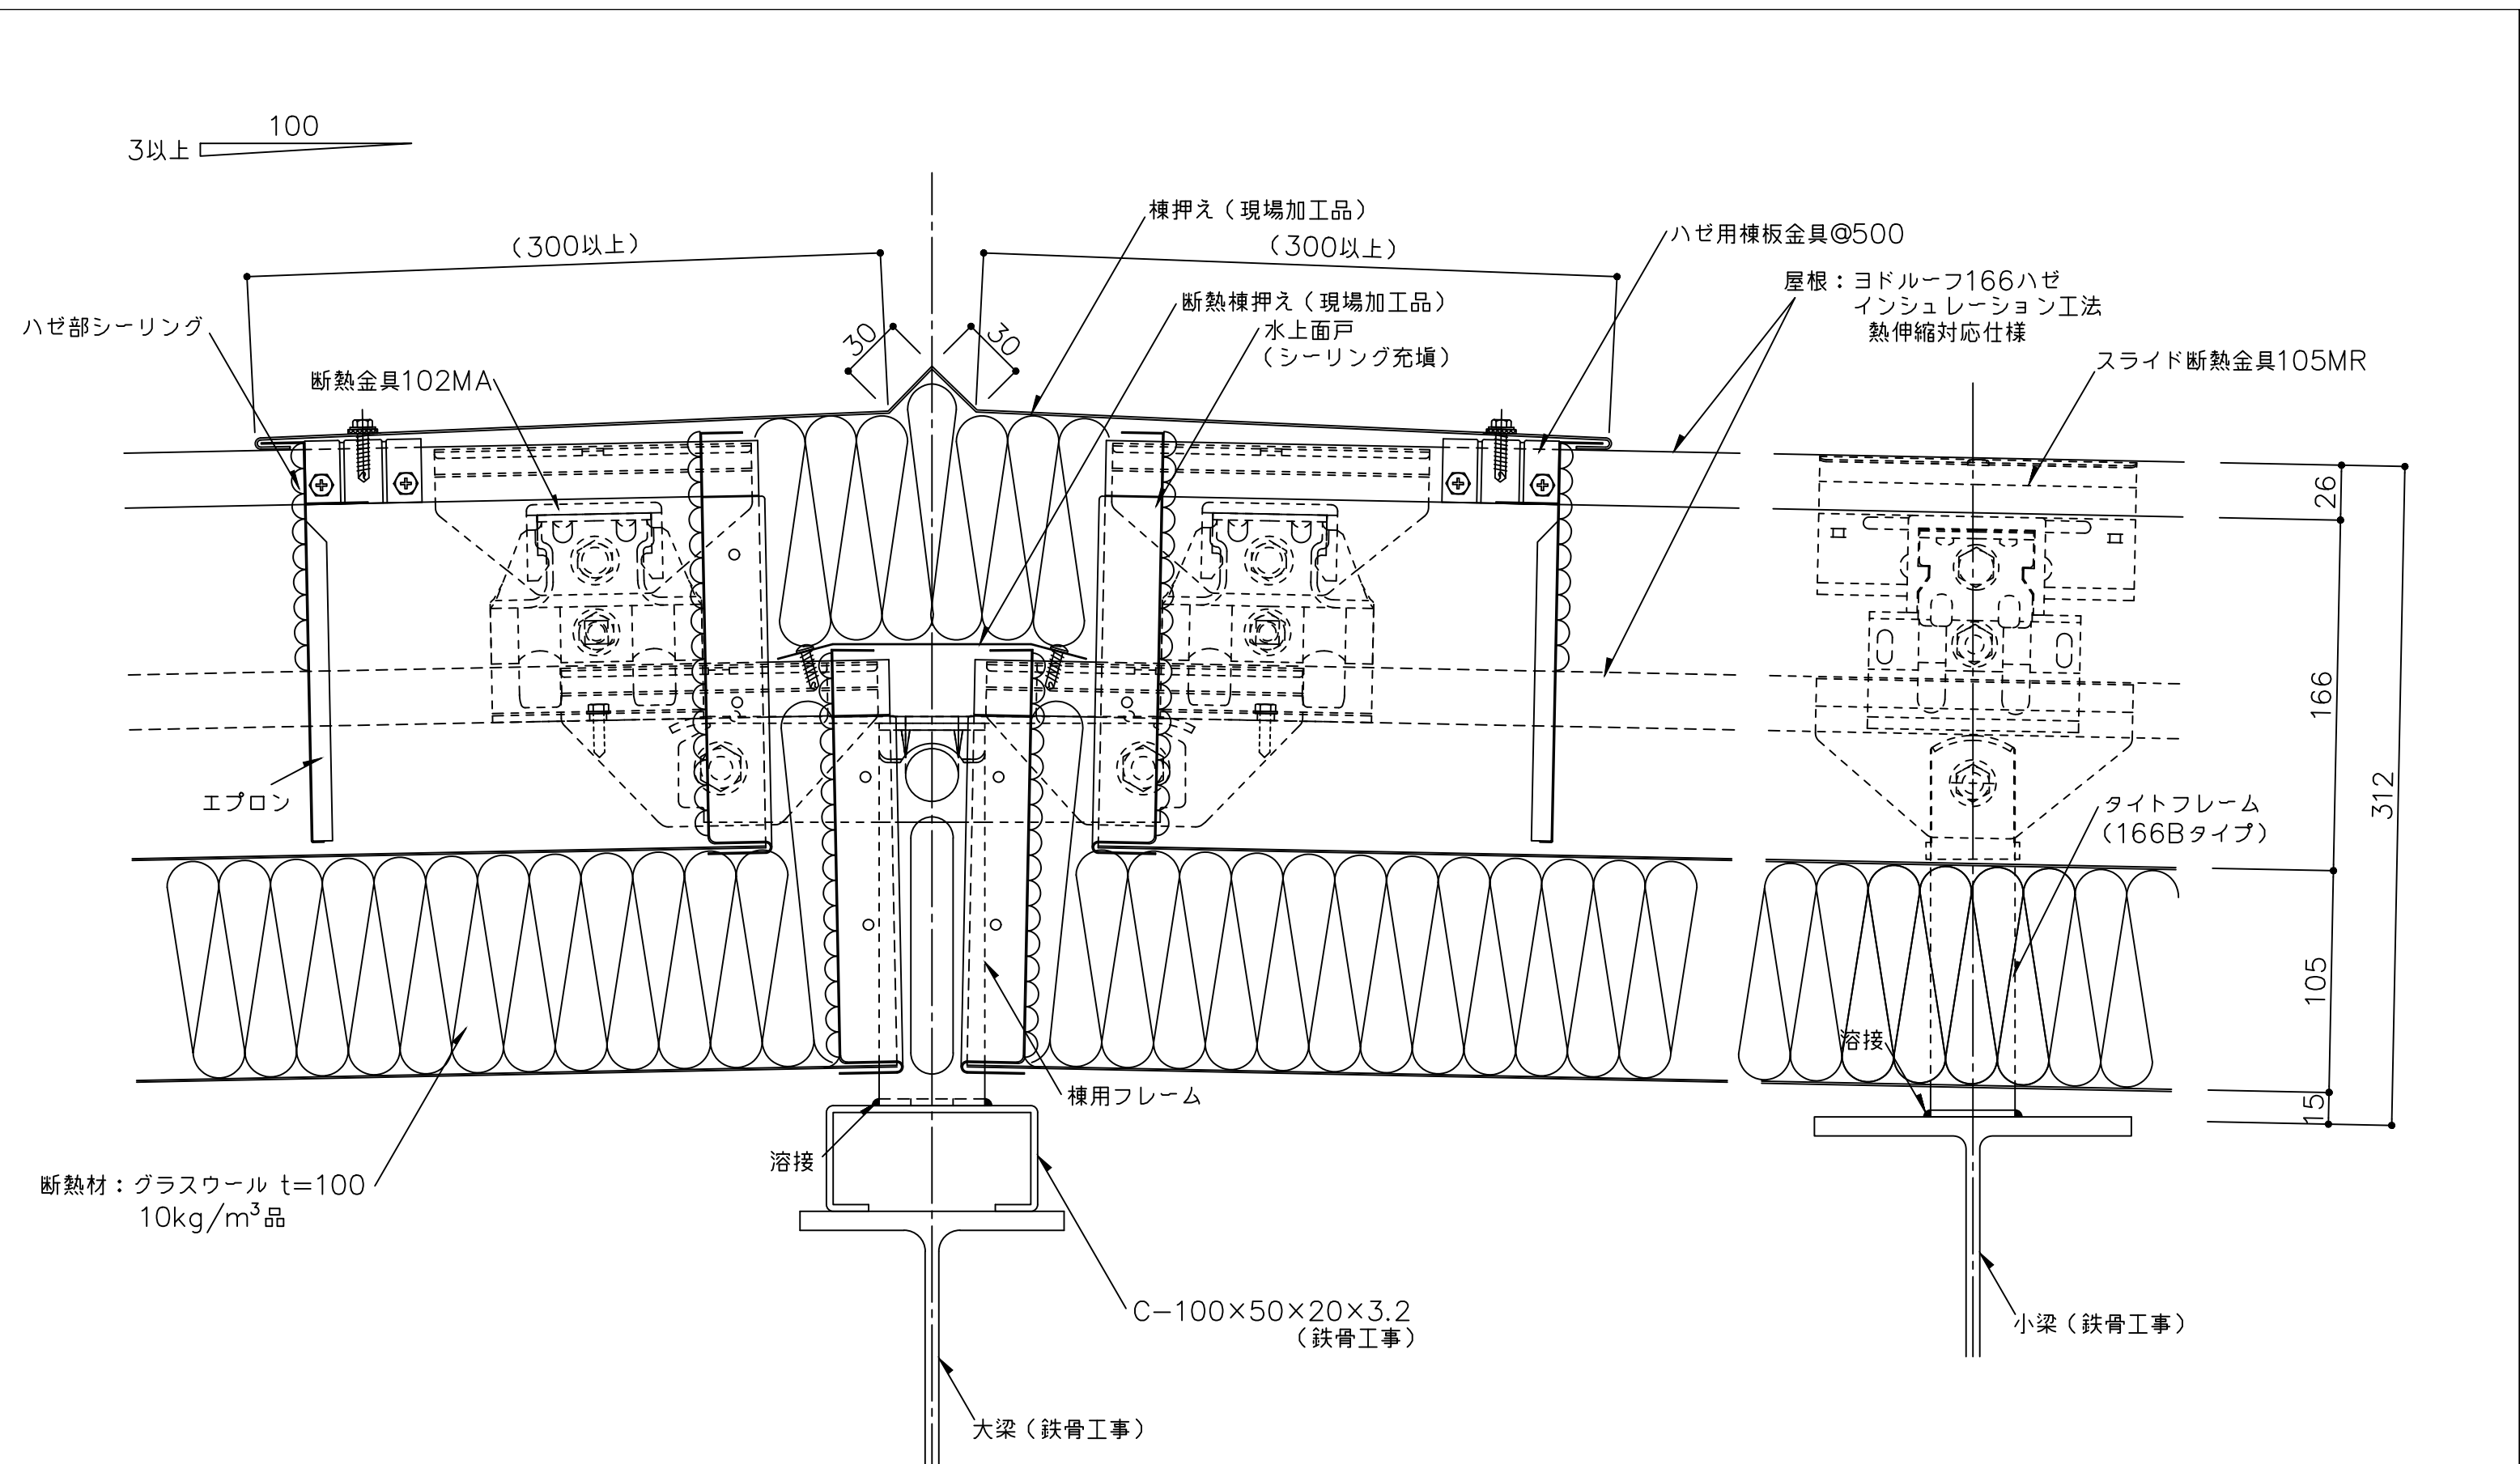

- ※ 1 水上端部には断熱金具102MAを使用してください。
水上端部の断熱金具102MAはビス(6φ)2本/ヶで固定してください。
- ※ 2 外部の締結ビスは、座金、パッキン付きビス(5φ以上)をご使用下さい。
- ※ 3 外部の金物は溶融亜鉛めっき品を使用してください。
() 寸法は、設計による。


備考	名称	ヨドルーフ166ハゼ インシュレーション工法 熱伸縮対応仕様	日付	2025.10.1	図面 No. 166IH201	
	図面名	棟部詳細図ー棟用フレームー	縮尺	1/3		

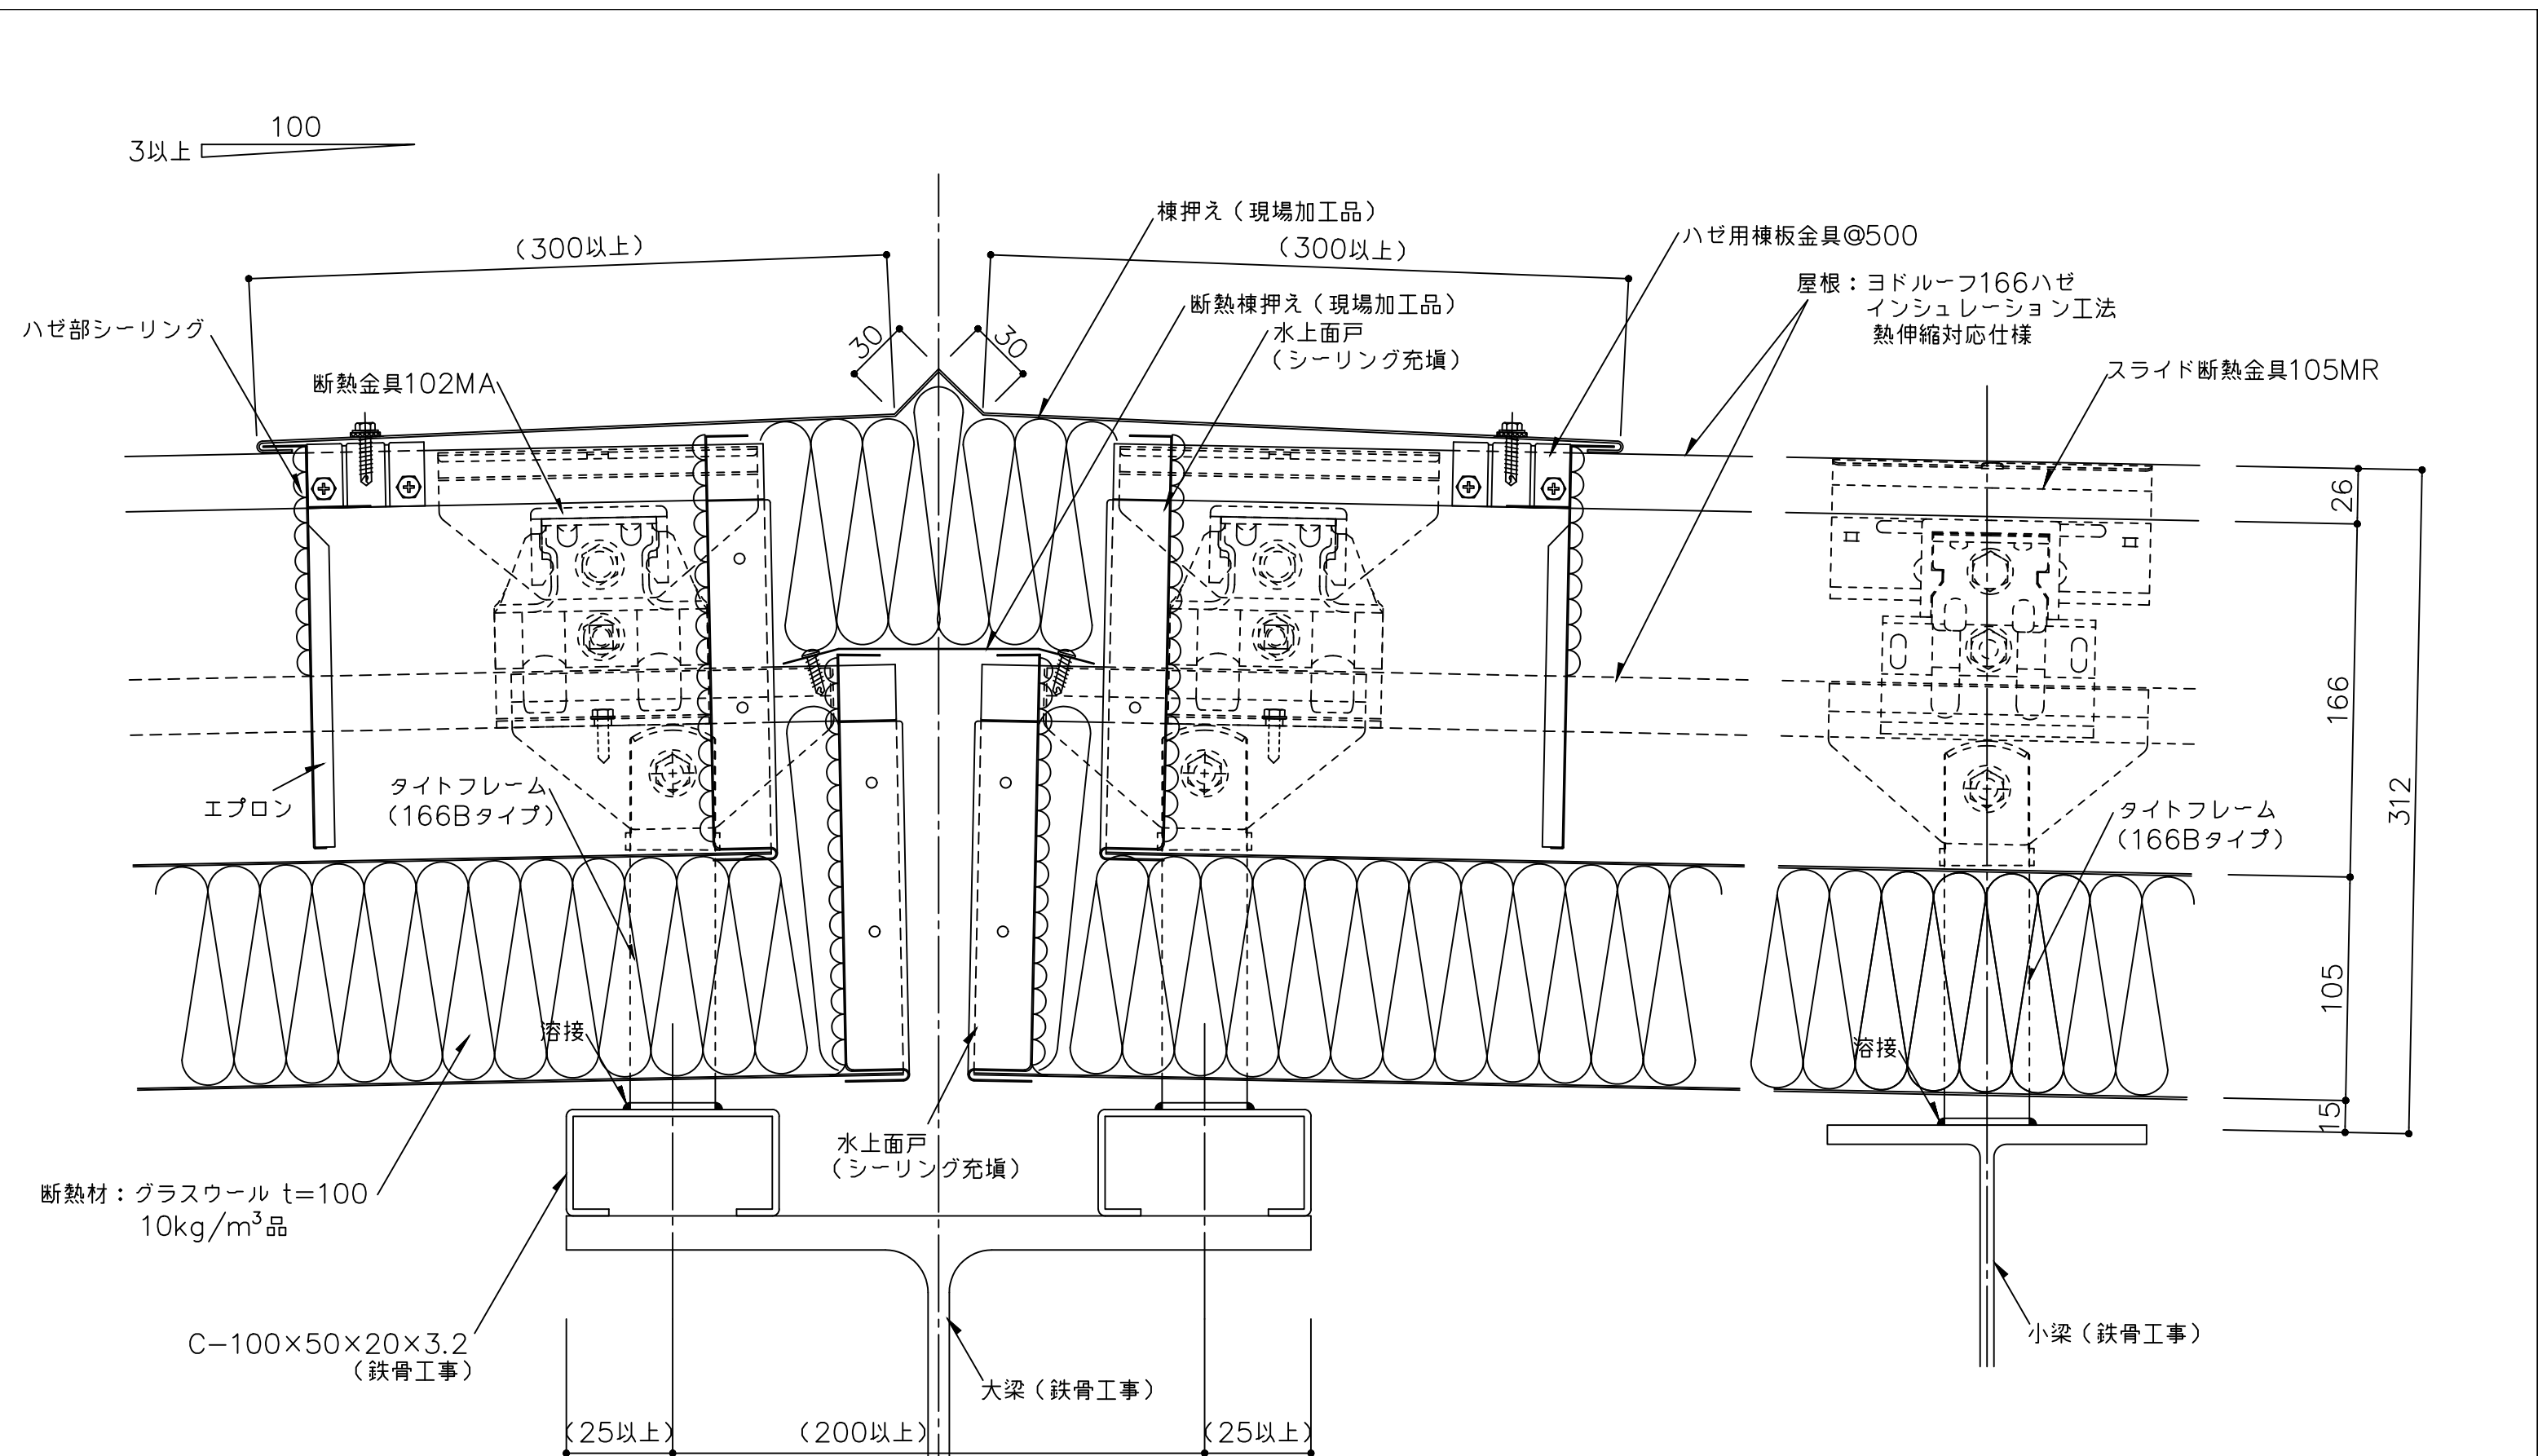

- ※ 1 水上端部には断熱金具102MAを使用してください。
水上端部の断熱金具102MAはビス（6φ）2本/ヶで固定してください。
- ※ 2 外部の締結ビスは、座金、パッキン付きビス（5φ以上）を使用下さい。
- ※ 3 外部の金物は溶融亜鉛めっき品を使用してください。
（ ）寸法は、設計による。

備考	名 称	ヨドルーフ166ハゼ インシュレーション工法 熱伸縮対応仕様	日付	2025.10.1	図面 No. 166IH202	
	図面名	棟部詳細図	縮 尺	1/3		



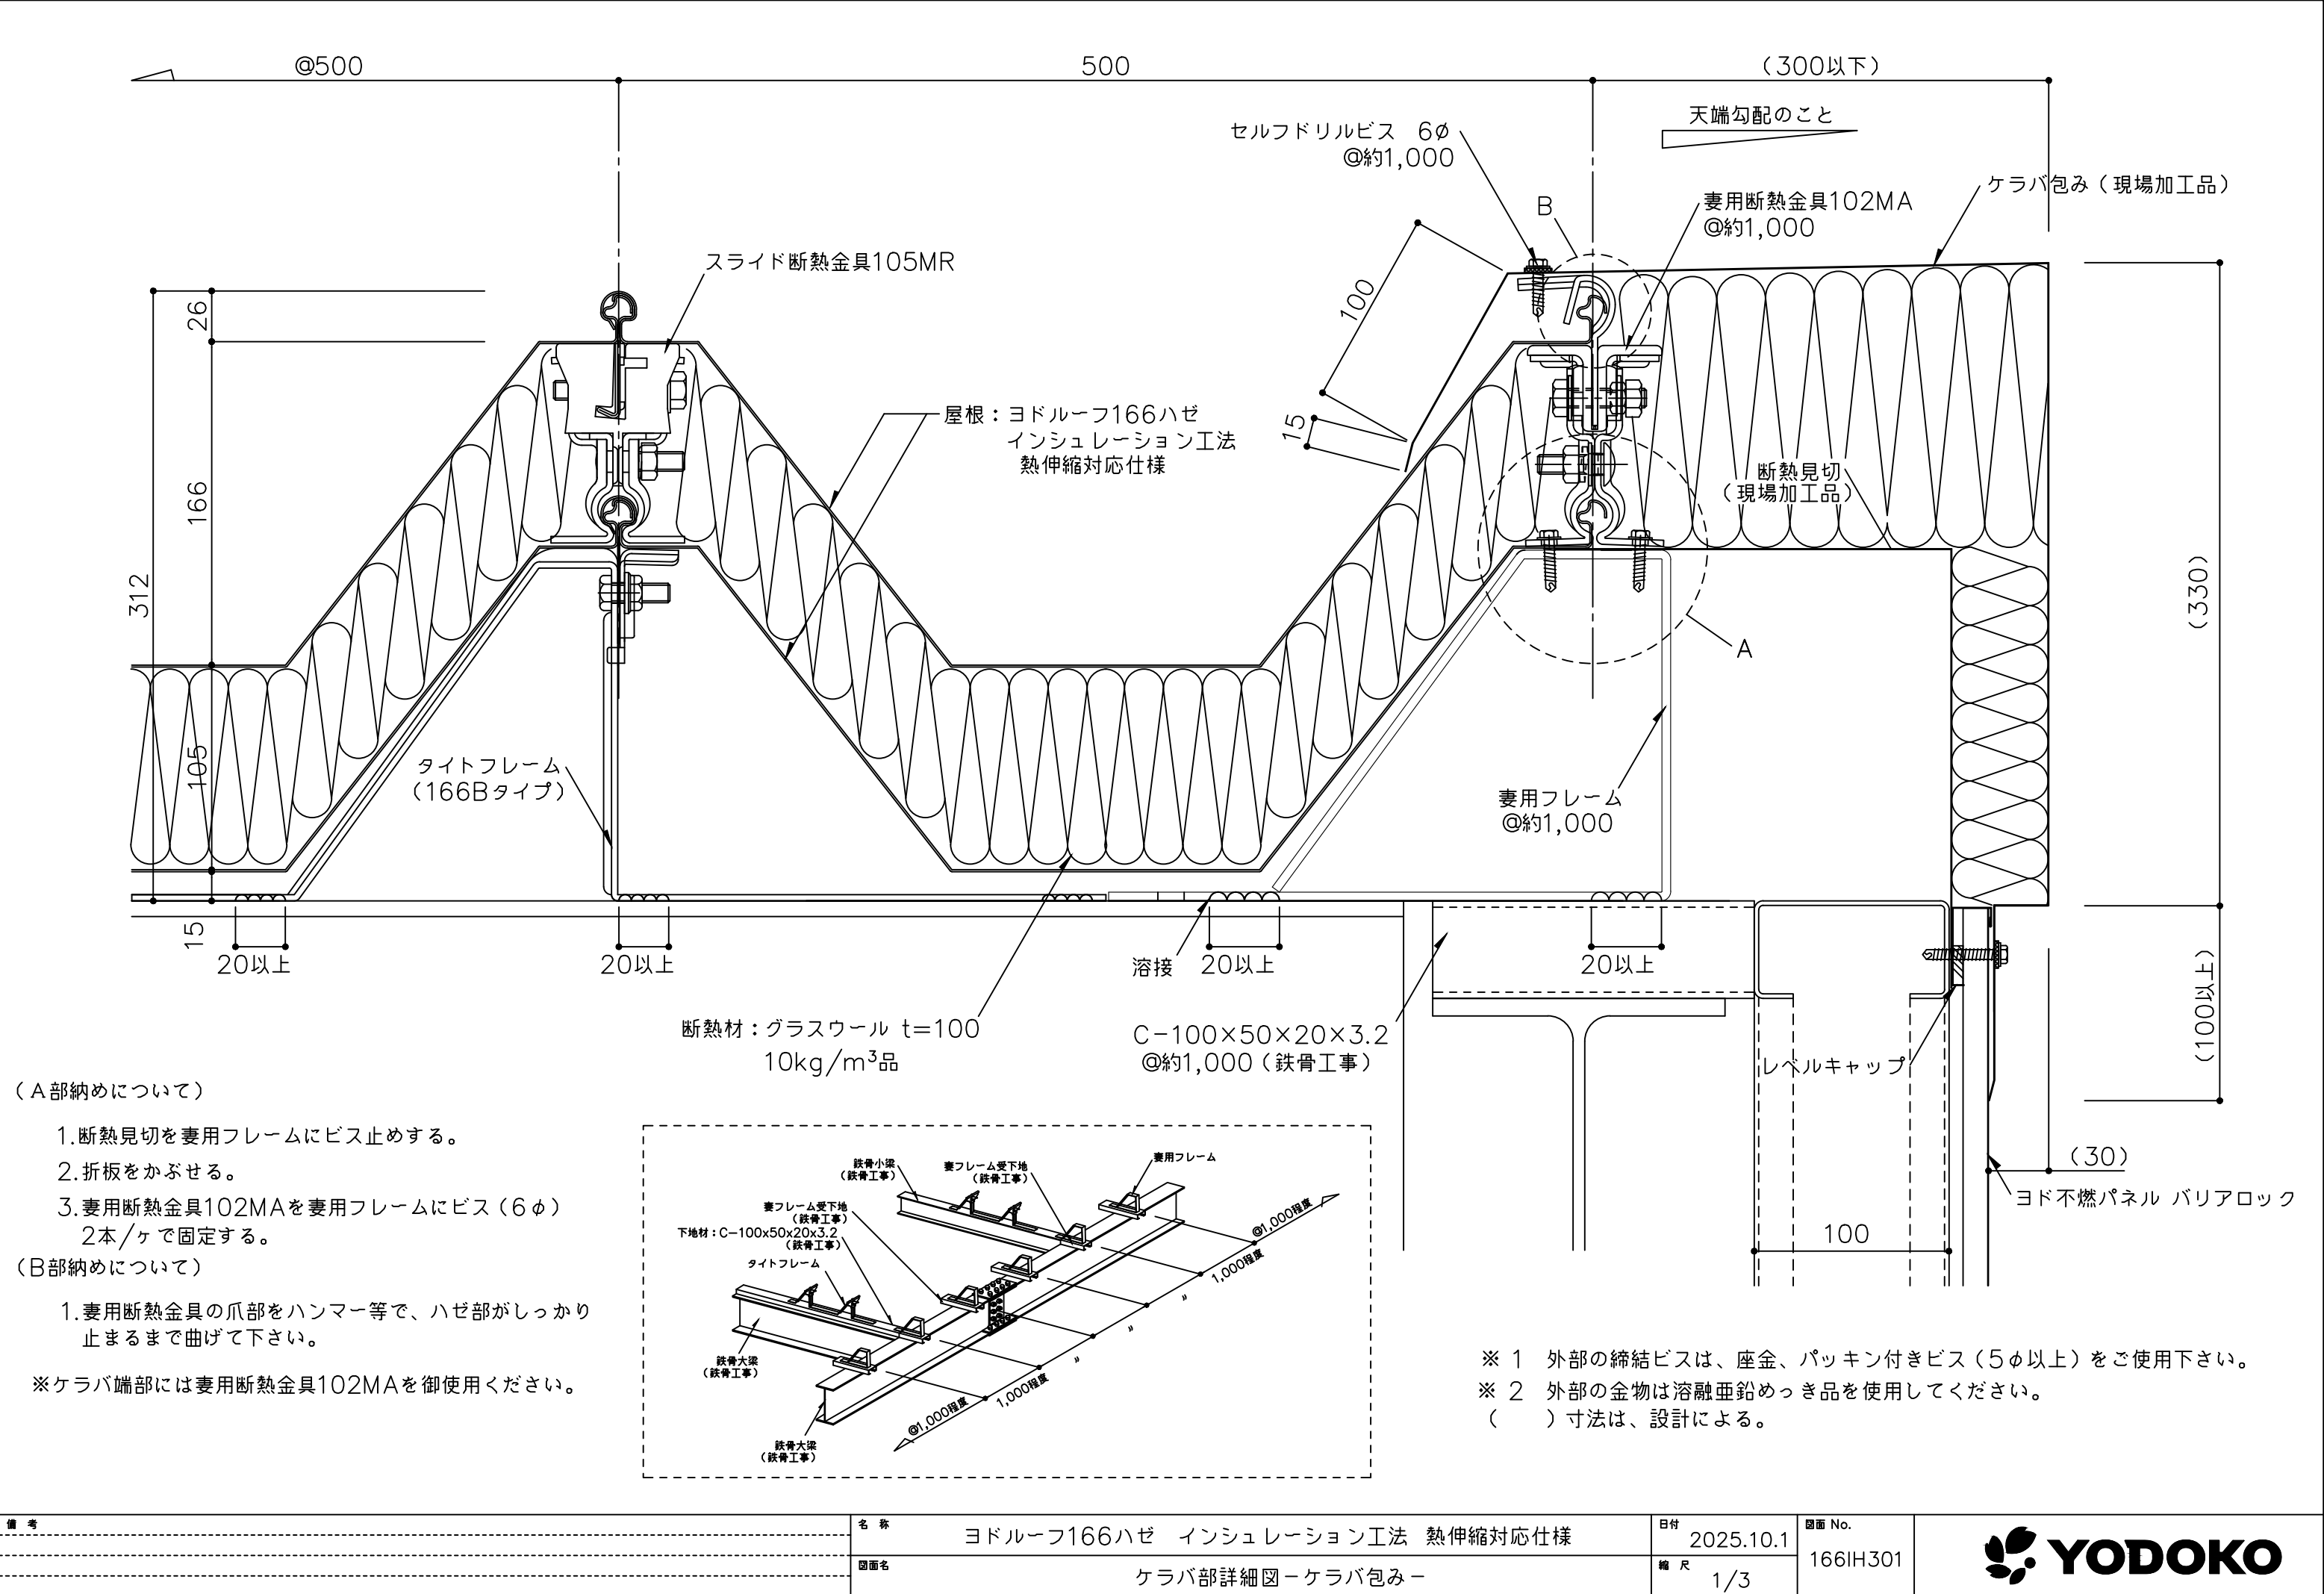

備考	名称	ヨドルーフ166ハゼ インシュレーション工法 熱伸縮対応仕様	日付	2025.10.1	図面 No. 166IH301	
	図面名	ケラバ部詳細図 - ケラバ包み -	縮尺	1/3		

