




【 166ハゼ 標準図面リスト(IS工法音鳴り低減仕様) 】

	図面名	図面番号	最終日付	備考
1	一般部詳細図	166IN001	2025/10/1	
2	軒先部詳細図-塩ビ軒樋-	166IN101	2025/10/1	
3	棟部詳細図-棟用フレーム-	166IN201	2025/10/1	
4	棟部詳細図	166IN202	2025/10/1	
5	ケラバ部詳細図-ケラバ包み-	166IN301	2025/10/1	
6	ケラバ部詳細図-パラペット-	166IN302	2025/10/1	
7	水上部詳細図-水上包み-	166IN401	2025/10/1	
8				

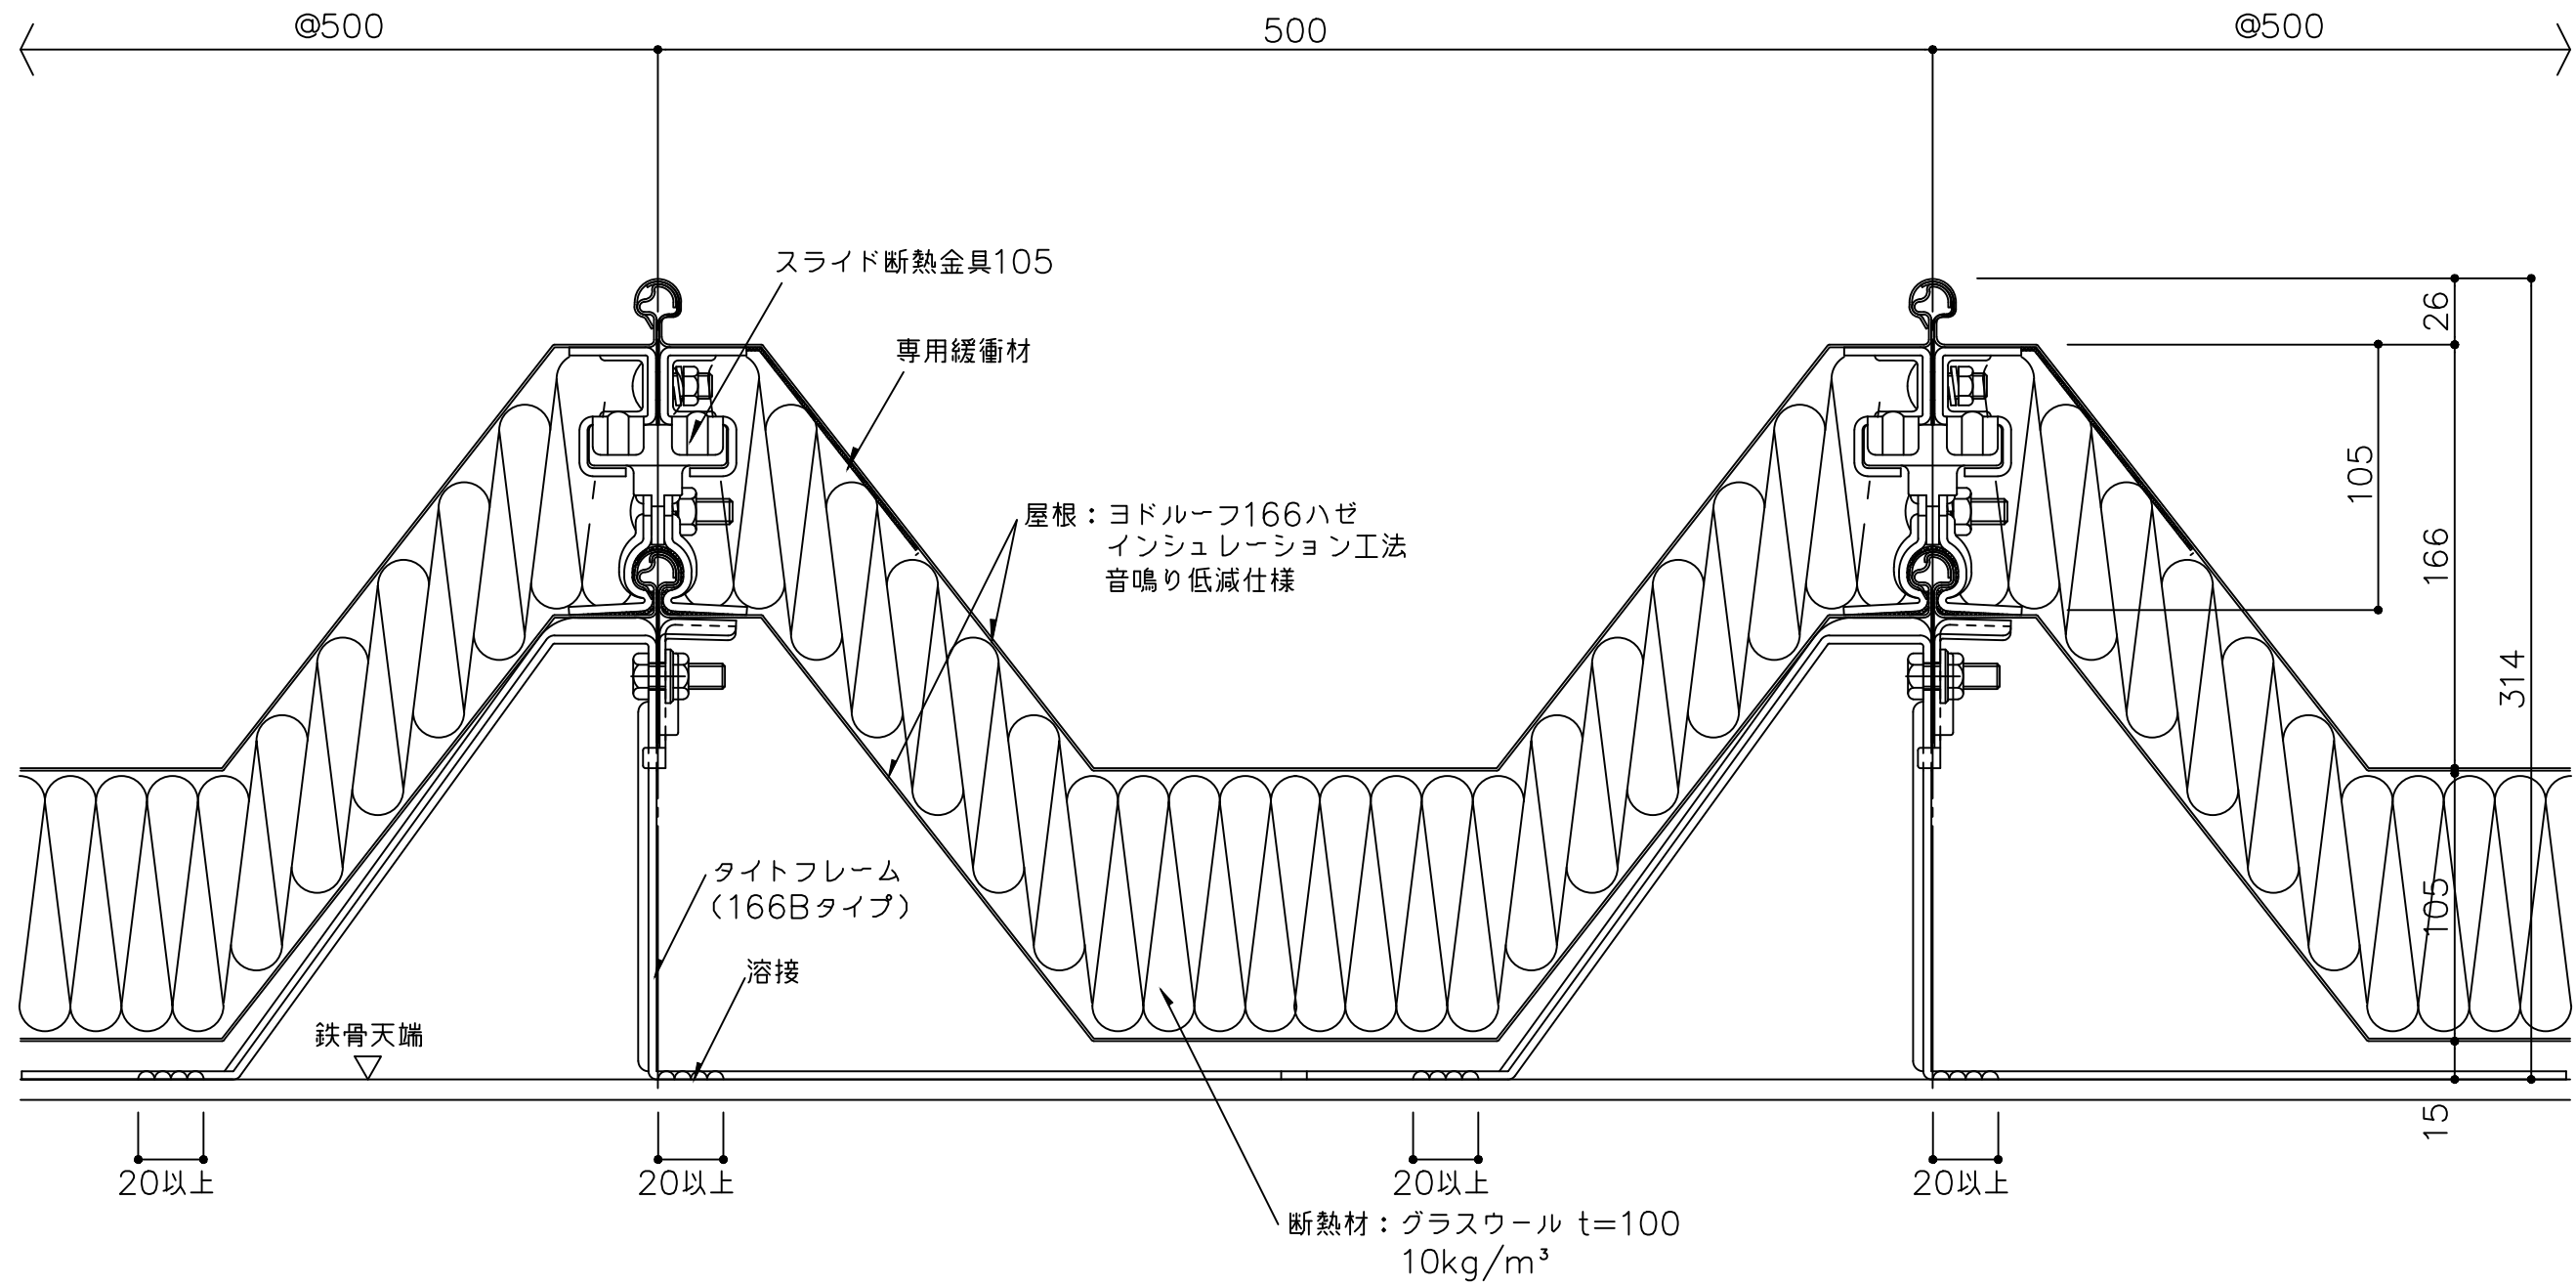


備 考	名 称	ヨドルーフ166ハゼ インシュレーション工法 音鳴り低減仕様	日付	2025.10.1	図面 No. 166IN001	
	図面名	一般部詳細図	縮 尺	1/3		

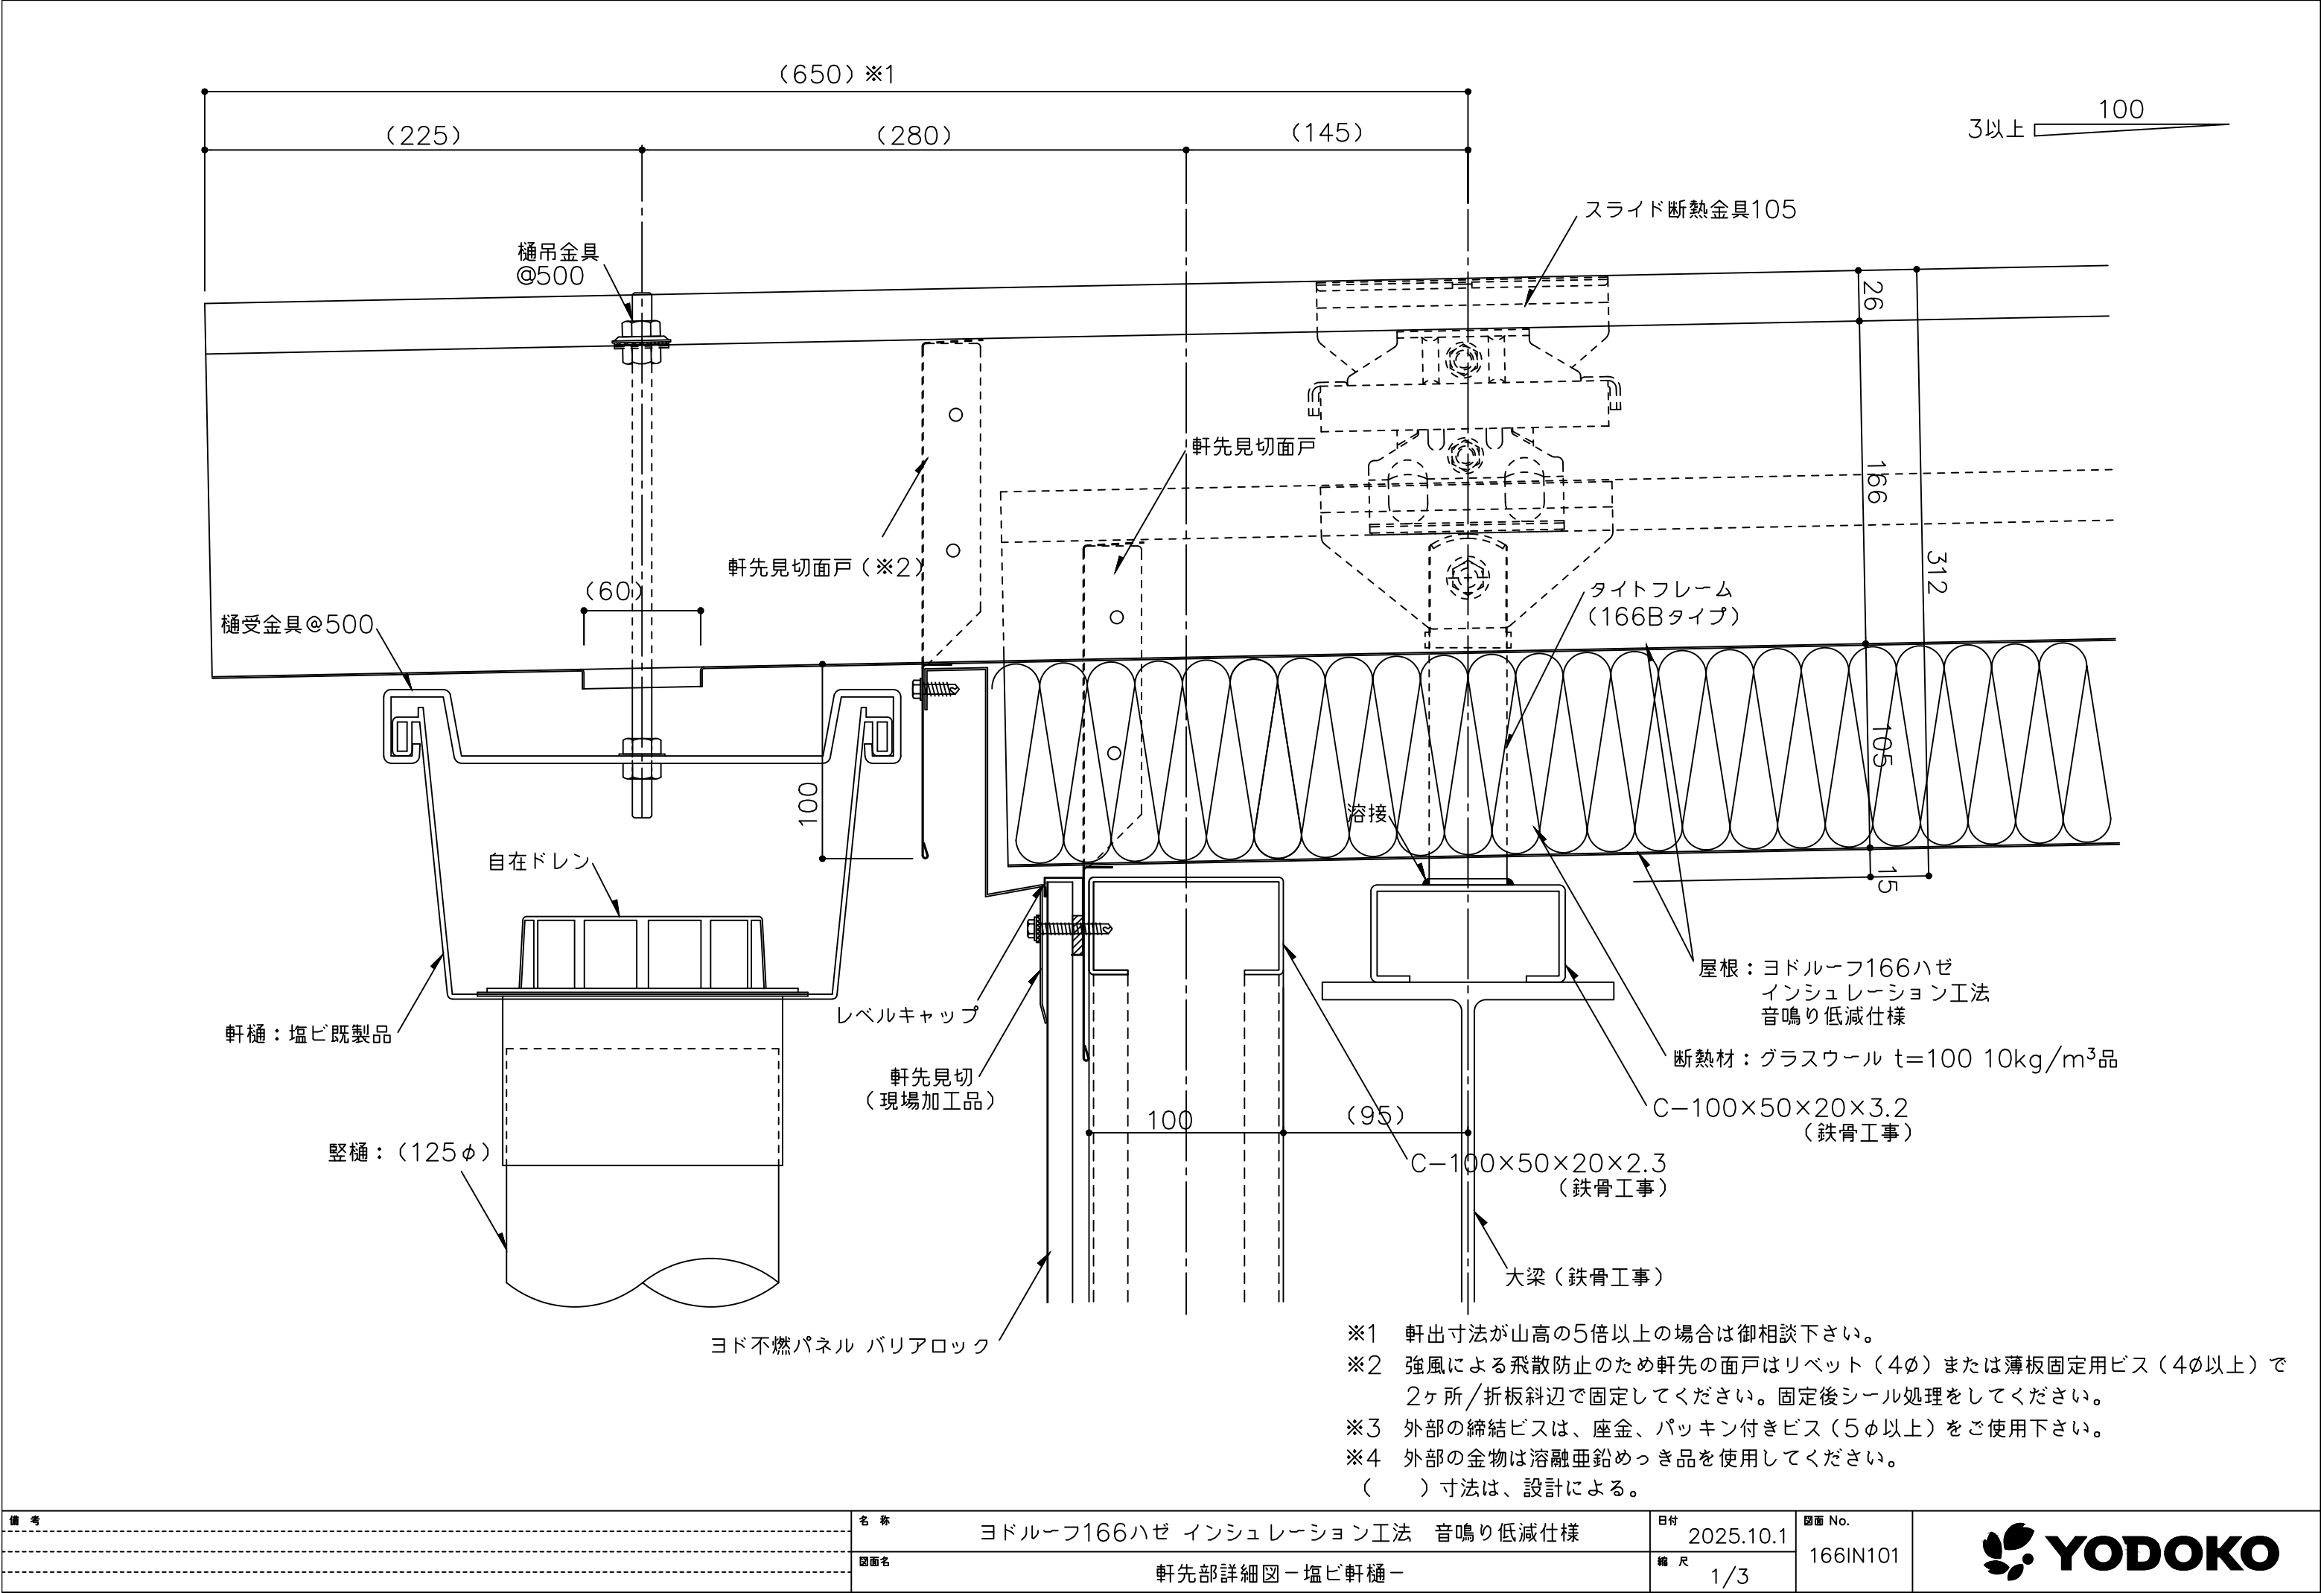

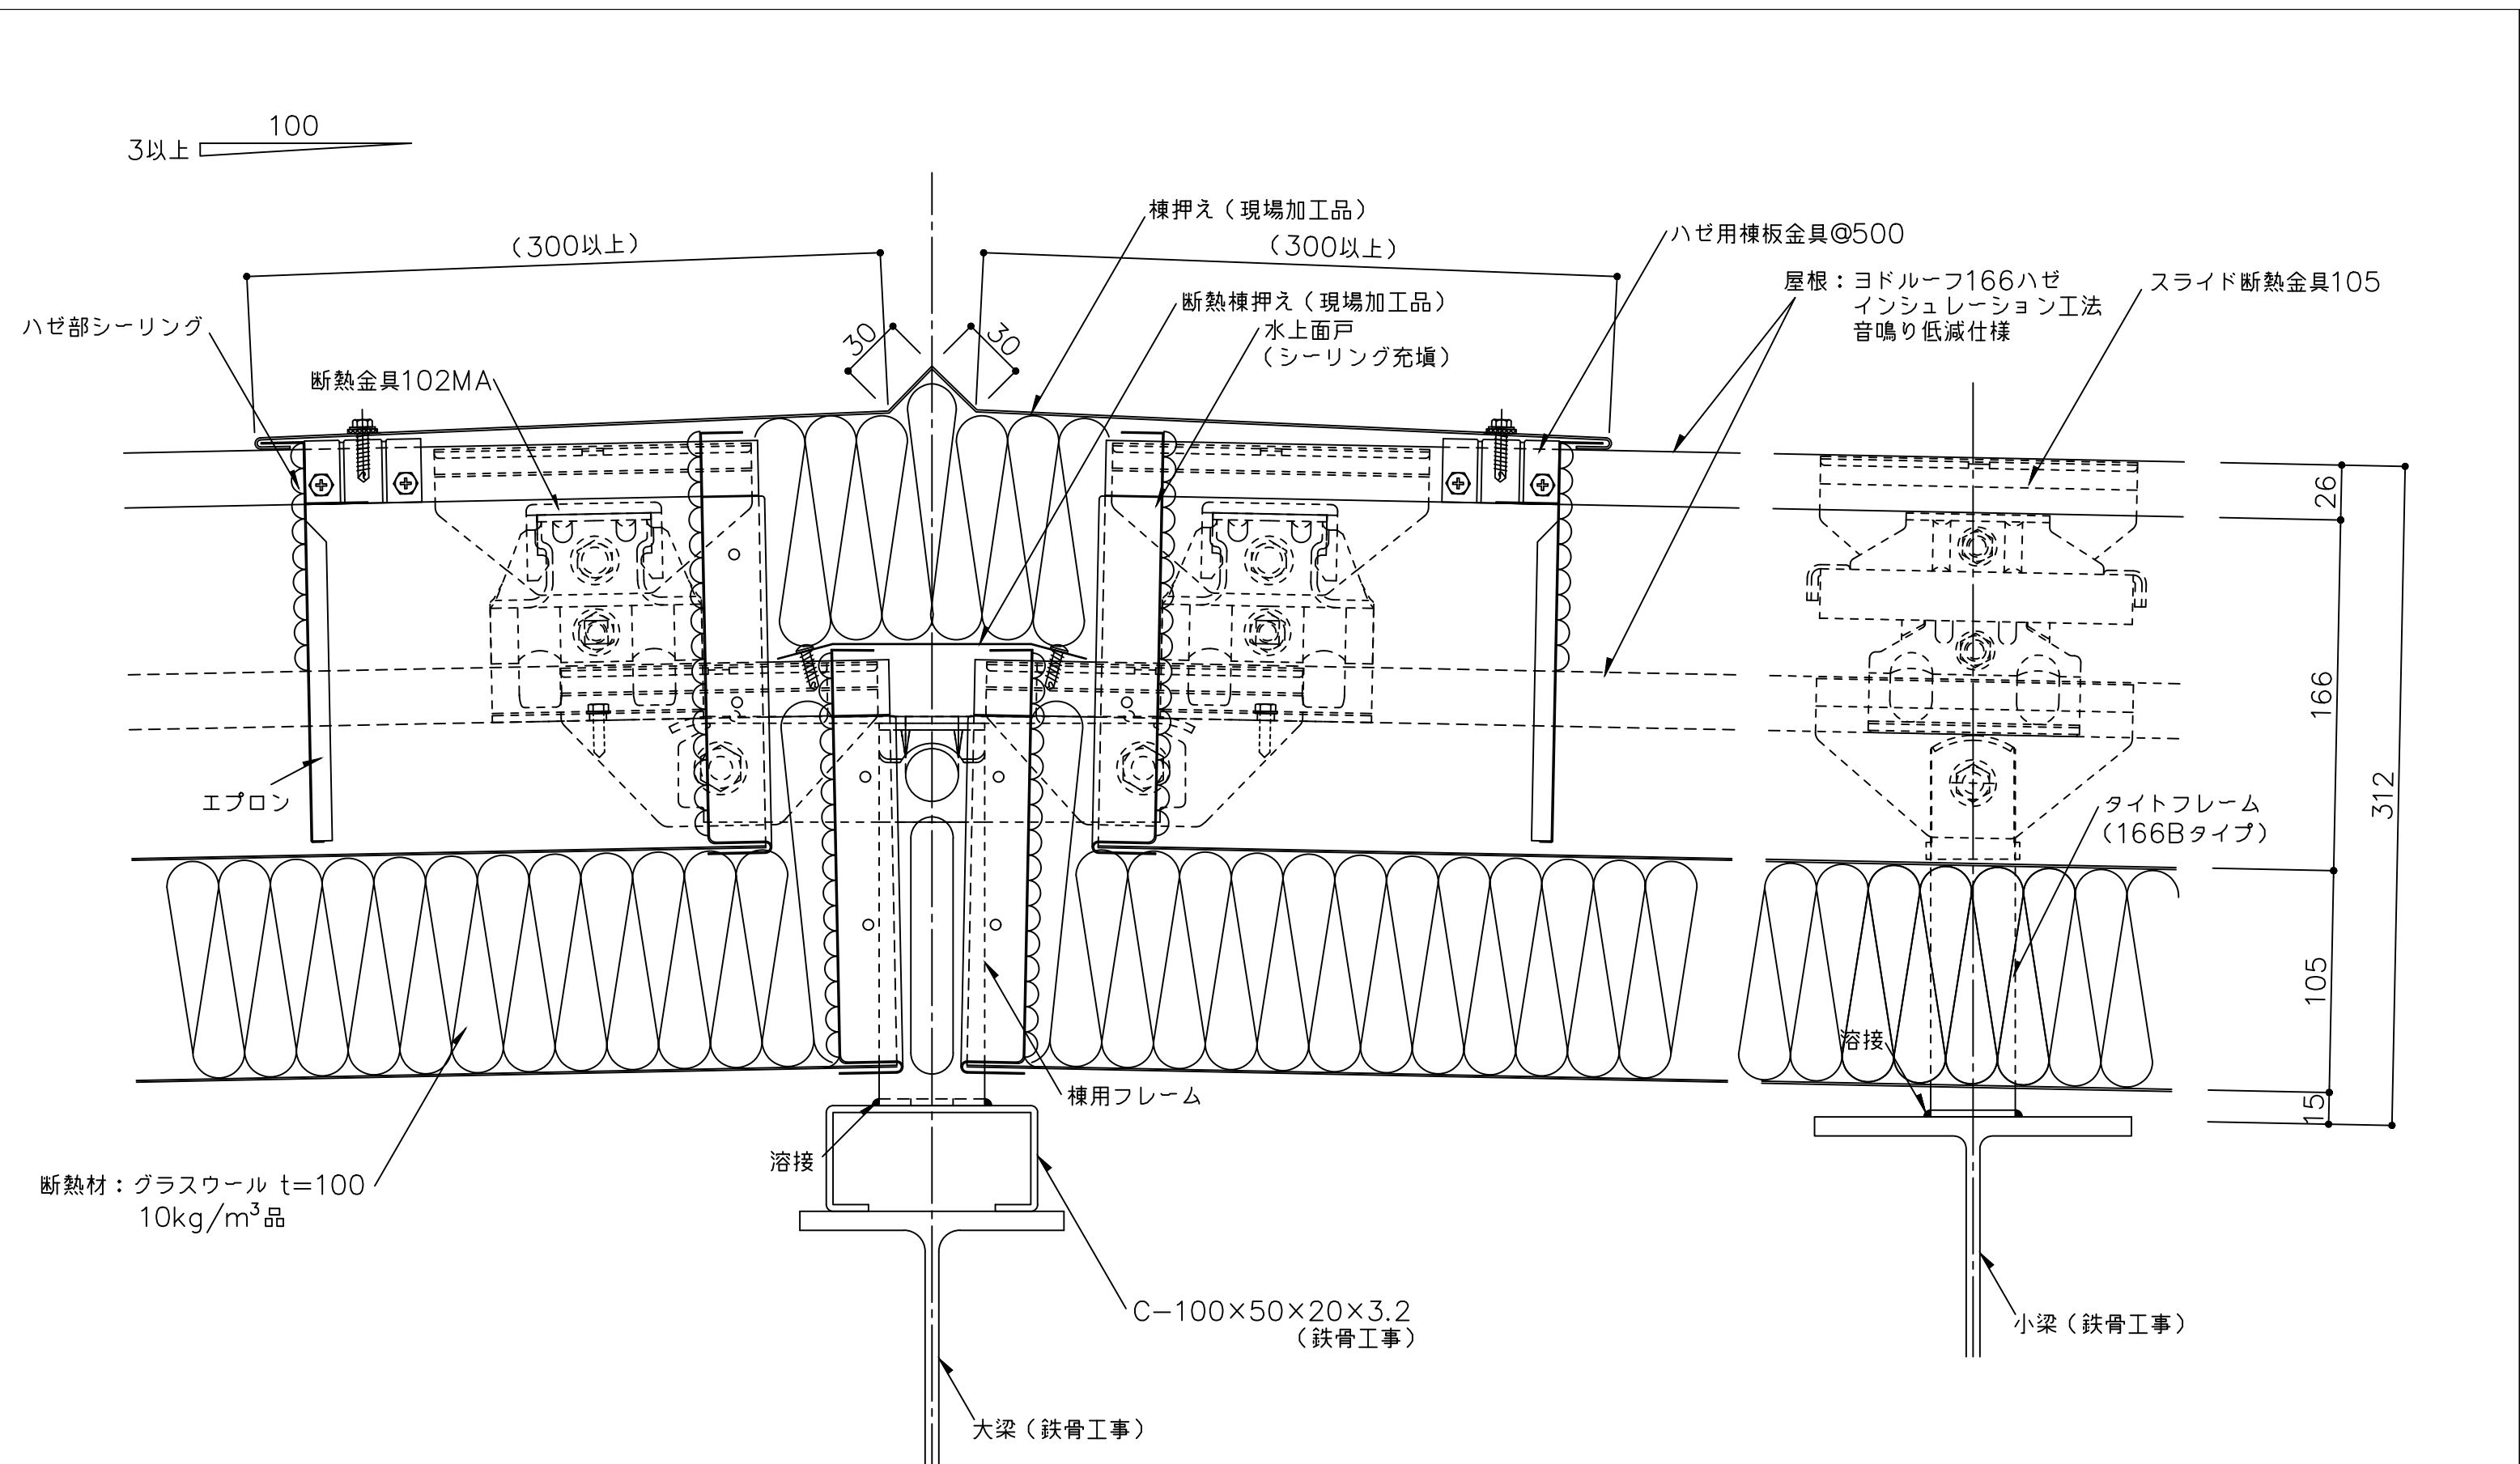


- ※ 1 水上端部には断熱金具102MAを使用してください。
水上端部の断熱金具102MAはビス(6φ)2本/ヶで固定してください。
- ※ 2 外部の締結ビスは、座金、パッキン付きビス(5φ以上)をご使用下さい。
- ※ 3 外部の金物は溶融亜鉛めっき品を使用してください。
() 寸法は、設計による。

備考	名称	ヨドルーフ166ハゼ インシュレーション工法 音鳴り低減仕様	日付	2025.10.1	図面 No. 166IN201	
	図面名	棟部詳細図ー棟用フレームー	縮尺	1/3		

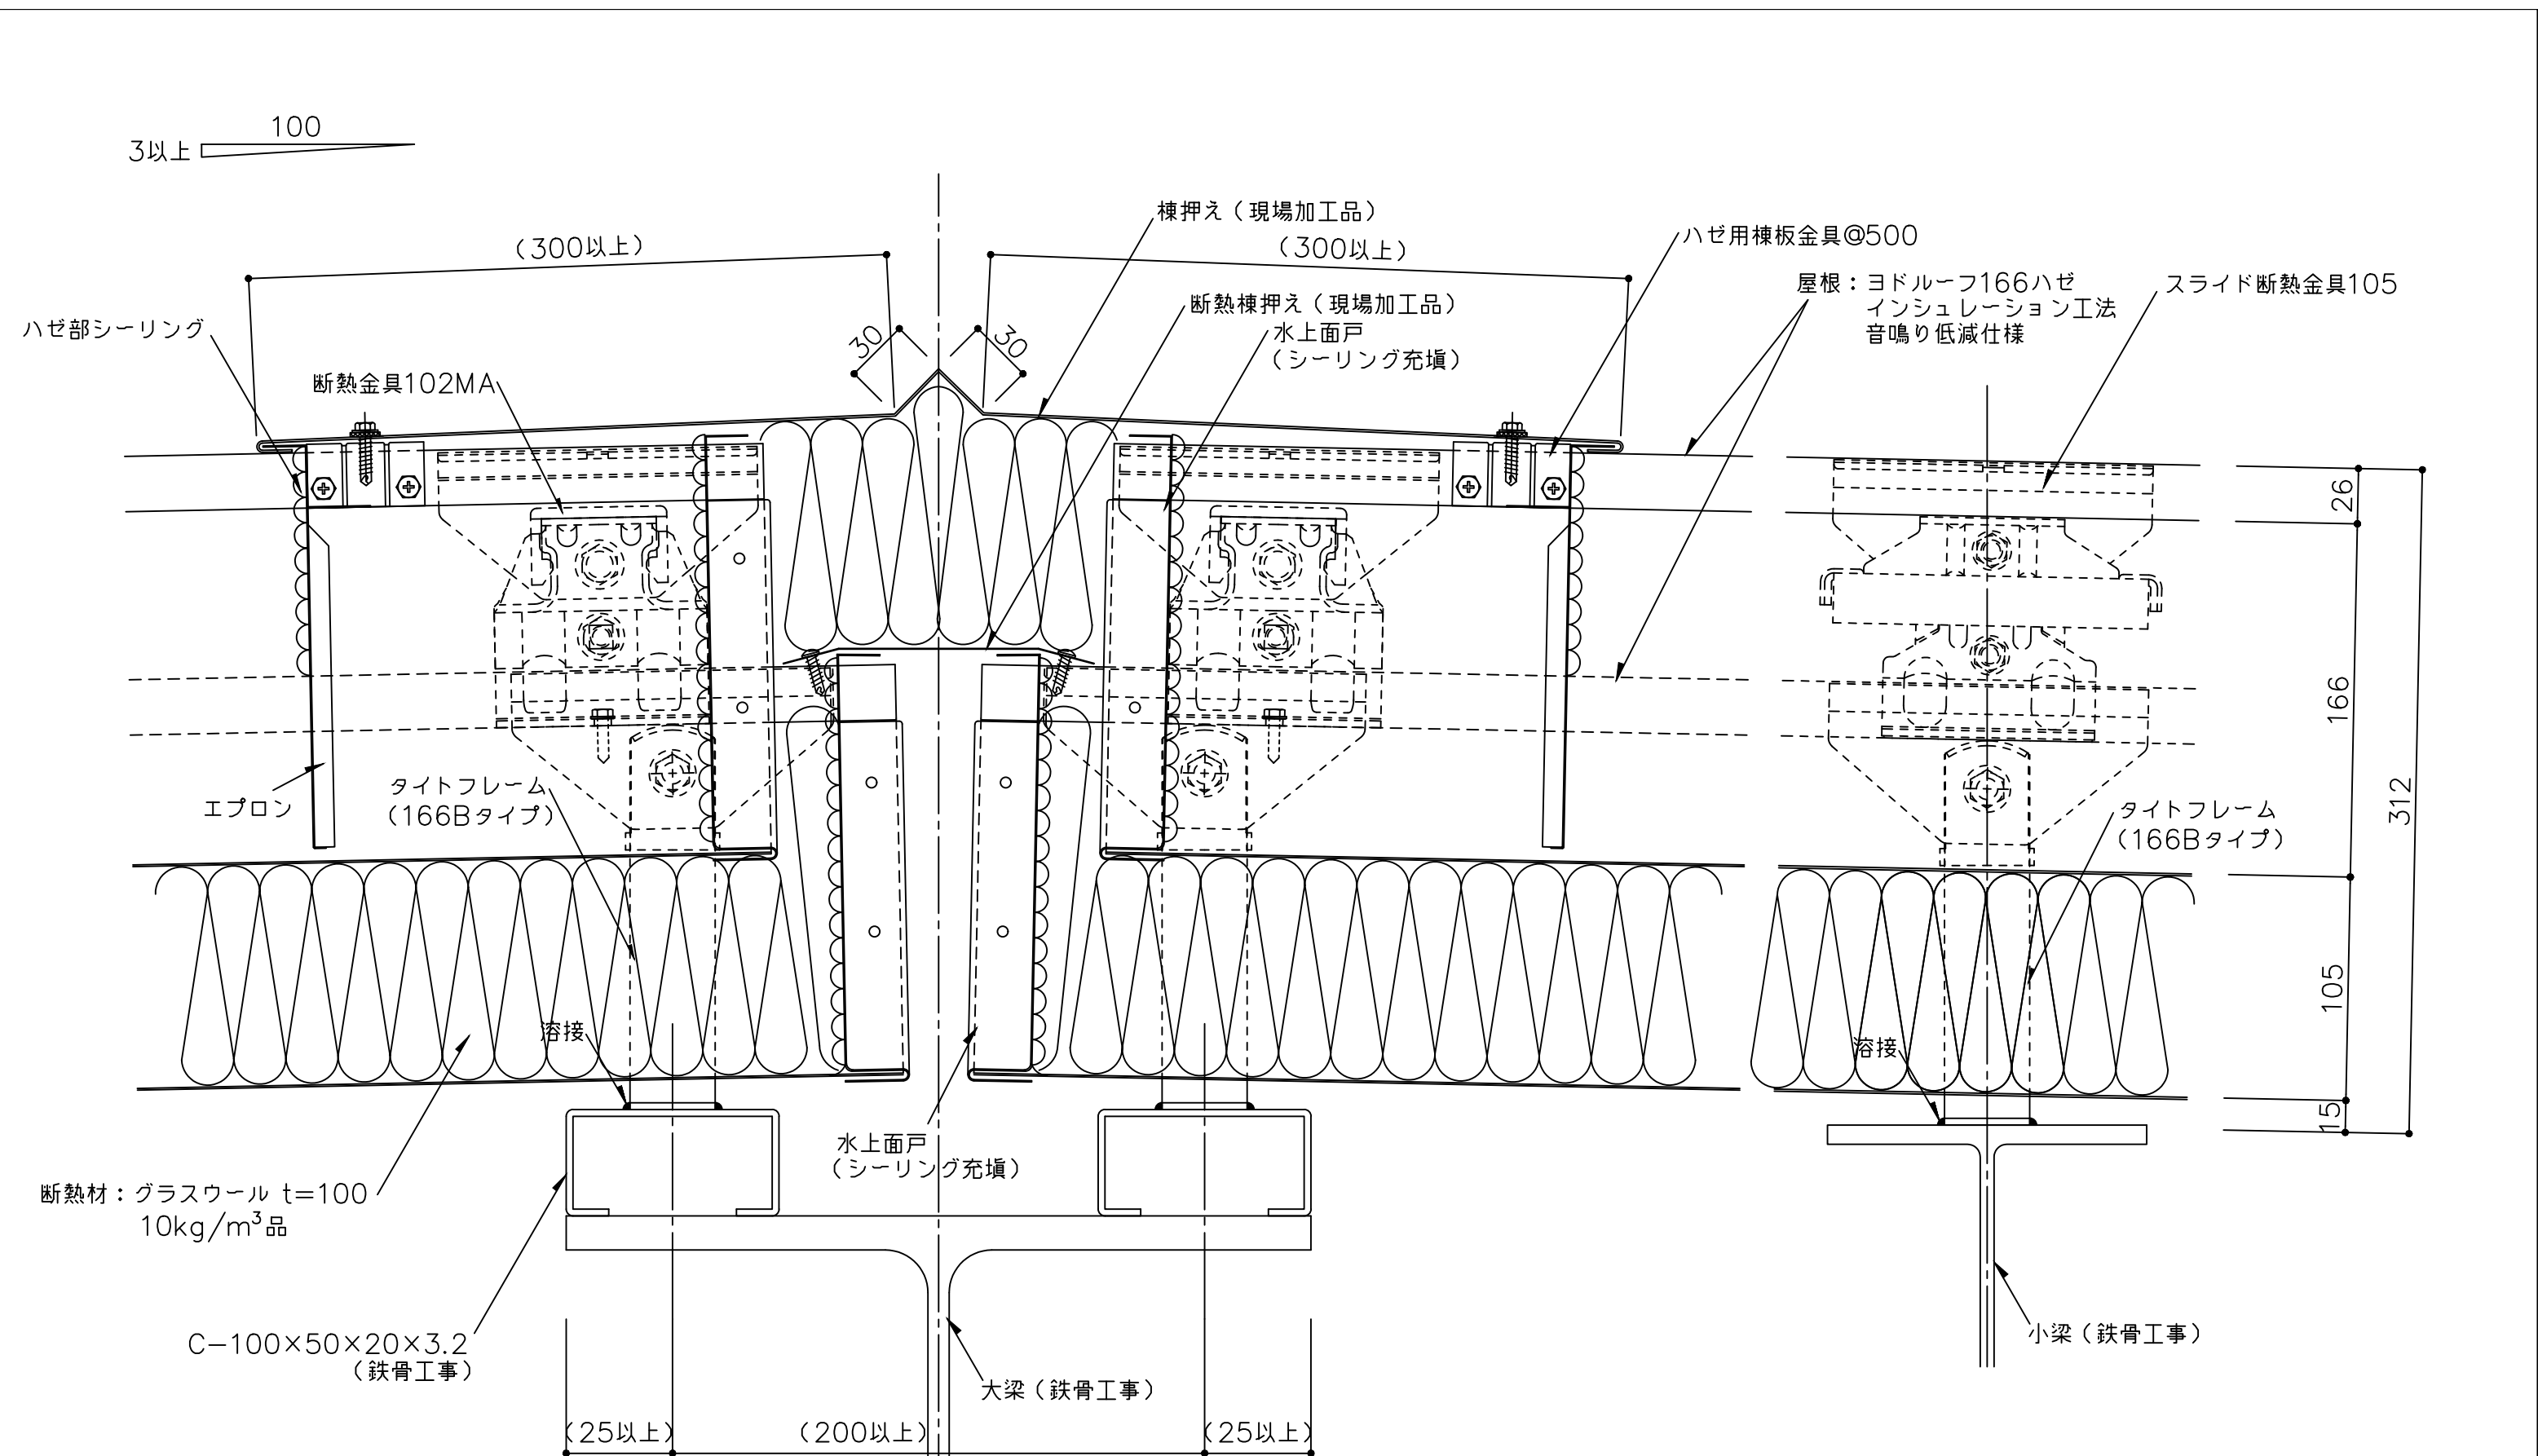


- ※ 1 水上端部には断熱金具102MAを使用してください。
水上端部の断熱金具102MAはビス（6φ）2本/ヶで固定してください。
- ※ 2 外部の締結ビスは、座金、パッキン付きビス（5φ以上）を使用下さい。
- ※ 3 外部の金物は溶融亜鉛めっき品を使用してください。
（ ）寸法は、設計による。

備考	名称	ヨドルーフ166ハゼ インシュレーション工法 音鳴り低減仕様		日付	2025.10.1	図面 No. 166IN202	
	図面名	棟部詳細図		縮尺	1/3		

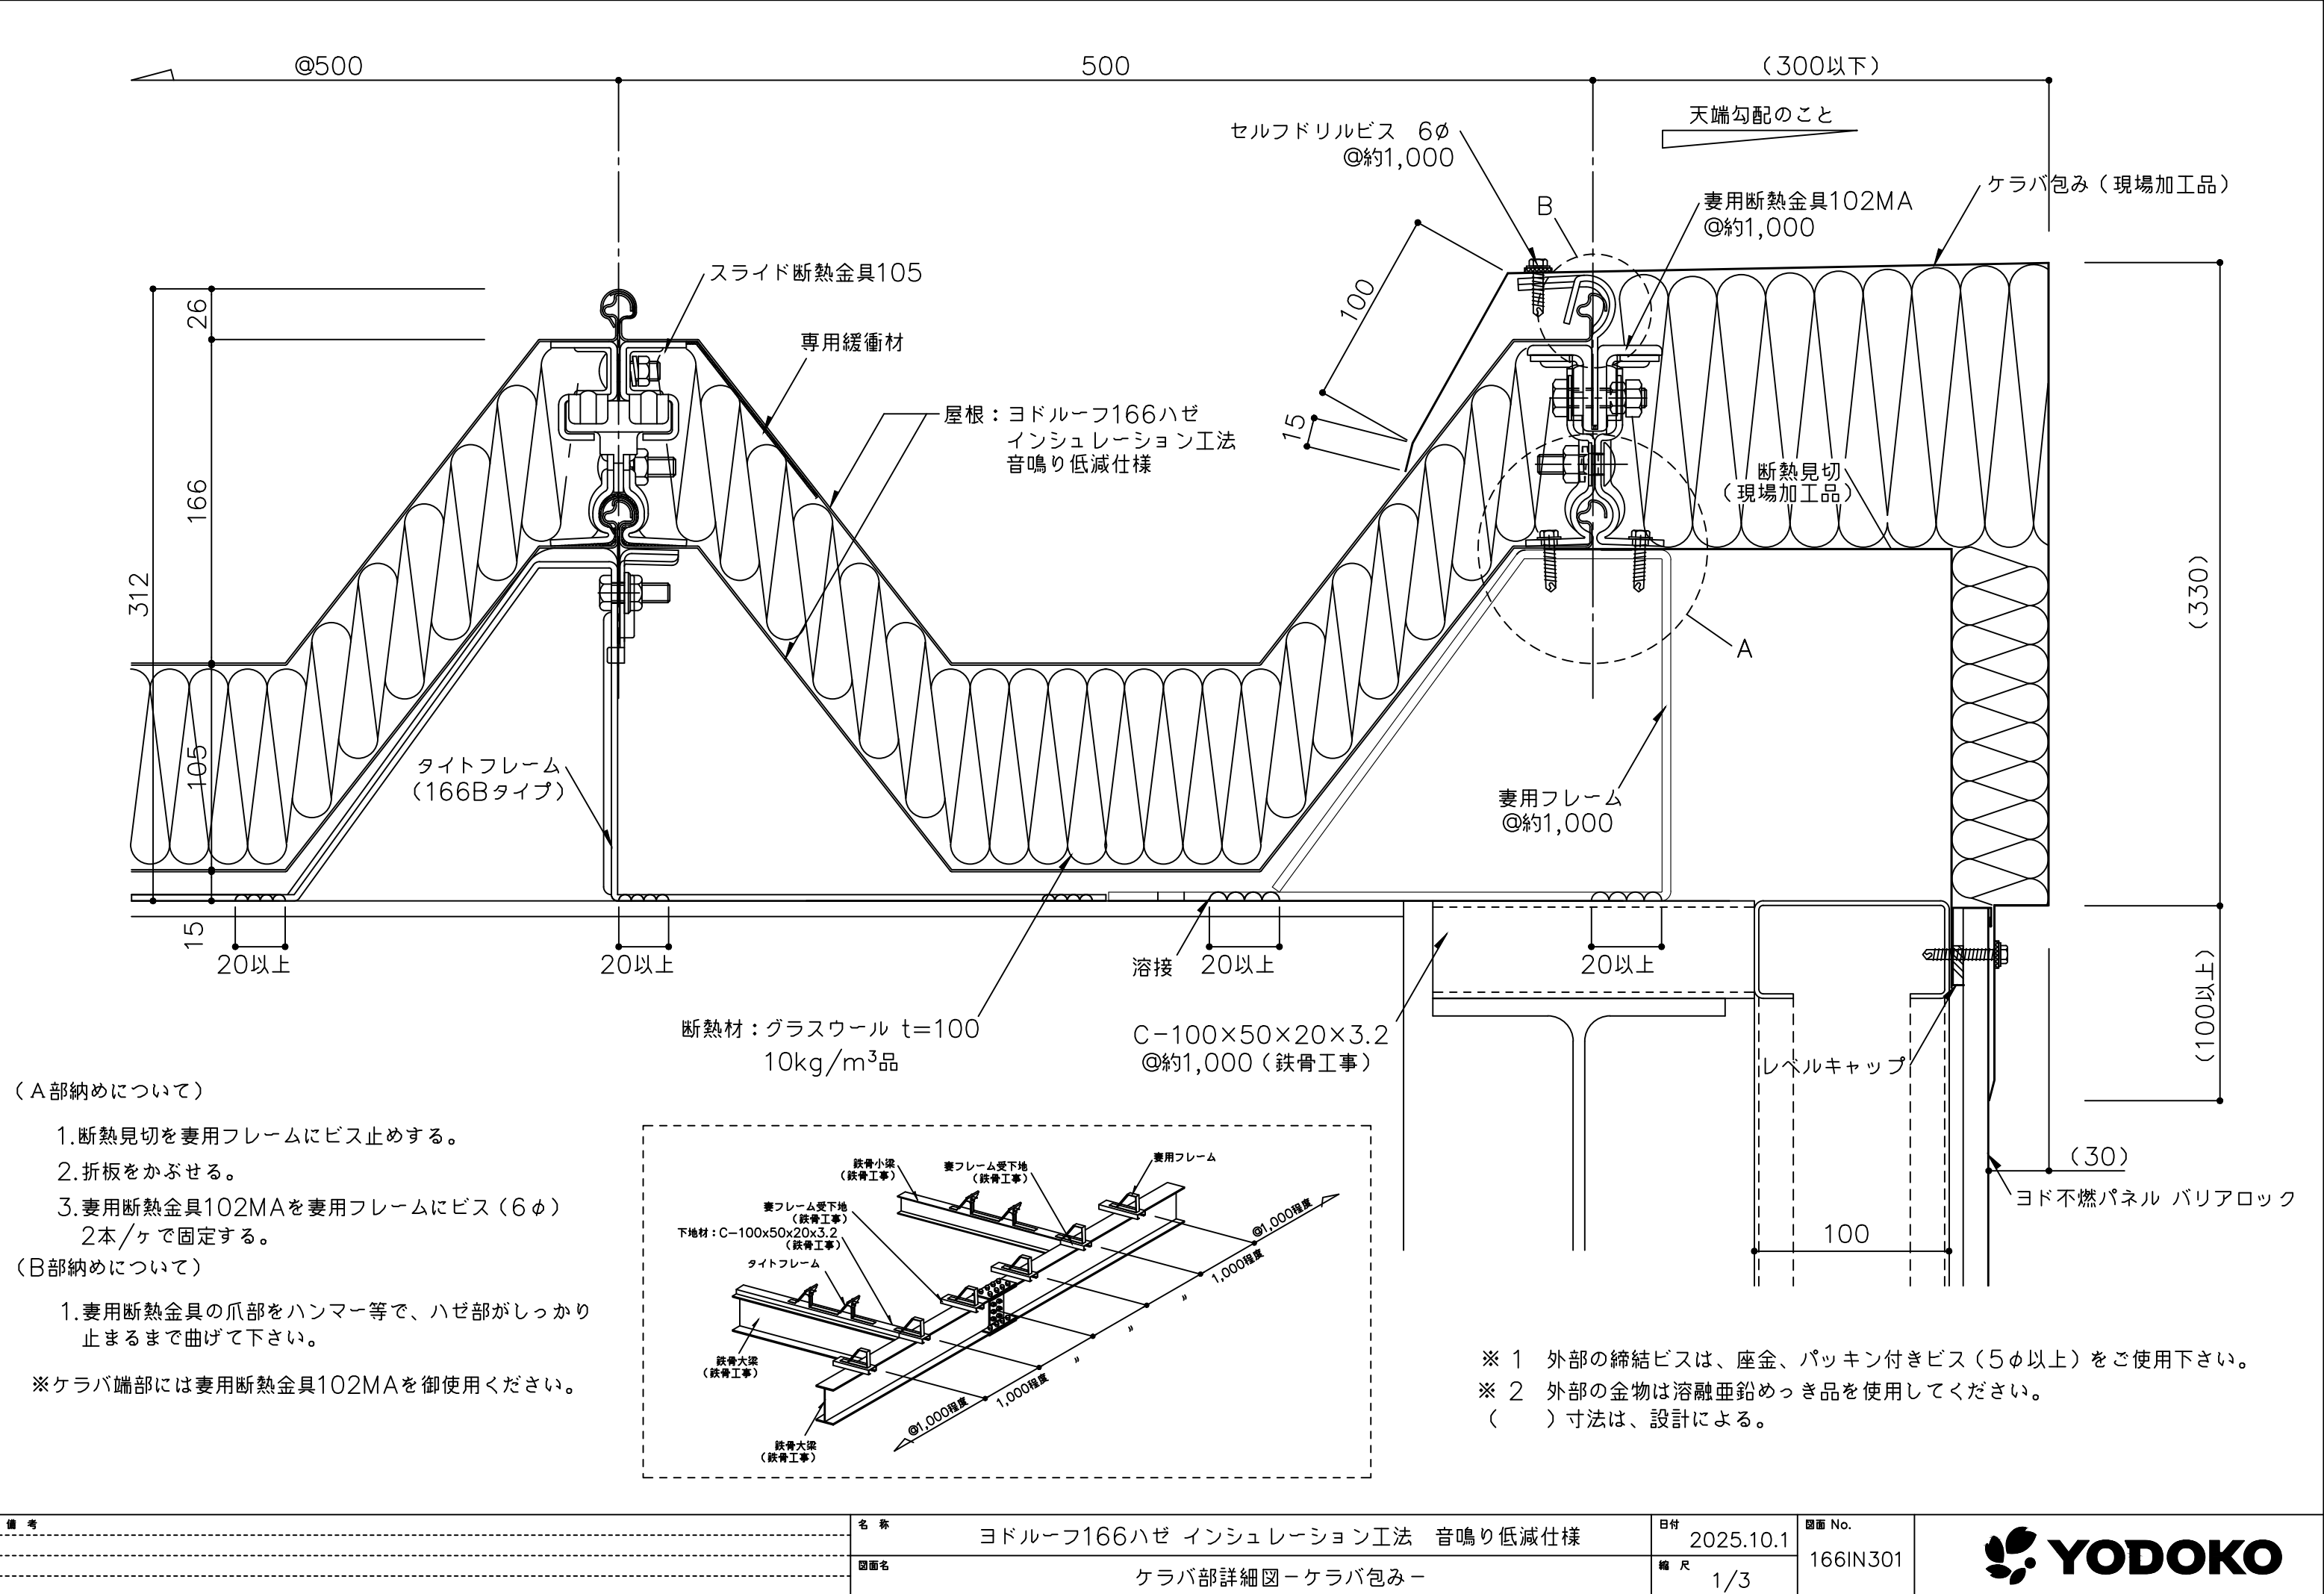


- (A部納めについて)
- 1.断熱見切を妻用フレームにビス止めする。
 - 2.折板をかぶせる。
 - 3.妻用断熱金具102MAを妻用フレームにビス(6φ)2本/ヶで固定する。
- (B部納めについて)
- 1.妻用断熱金具の爪部をハンマー等で、ハゼ部がしっかり止まるまで曲げて下さい。
- ※ケラバ端部には妻用断熱金具102MAを御使用ください。

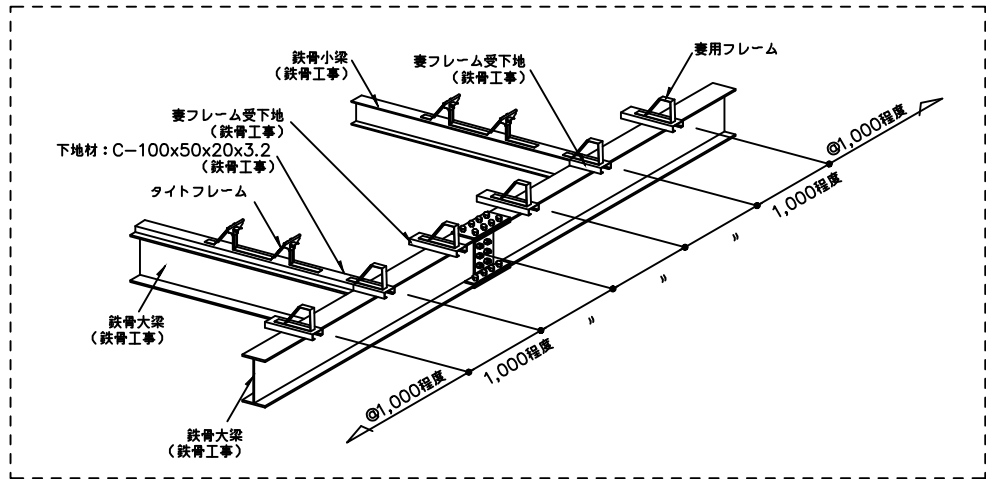


※ 1 外部の締結ビスは、座金、パッキン付きビス(5φ以上)をご使用下さい。
※ 2 外部の金物は溶融亜鉛めっき品を使用してください。
() 寸法は、設計による。

備考	名称	ヨドルーフ166ハゼ インシュレーション工法 音鳴り低減仕様	日付	2025.10.1	図面 No. 166IN301	
	図面名	ケラバ部詳細図-ケラバ包み-	縮尺	1/3		

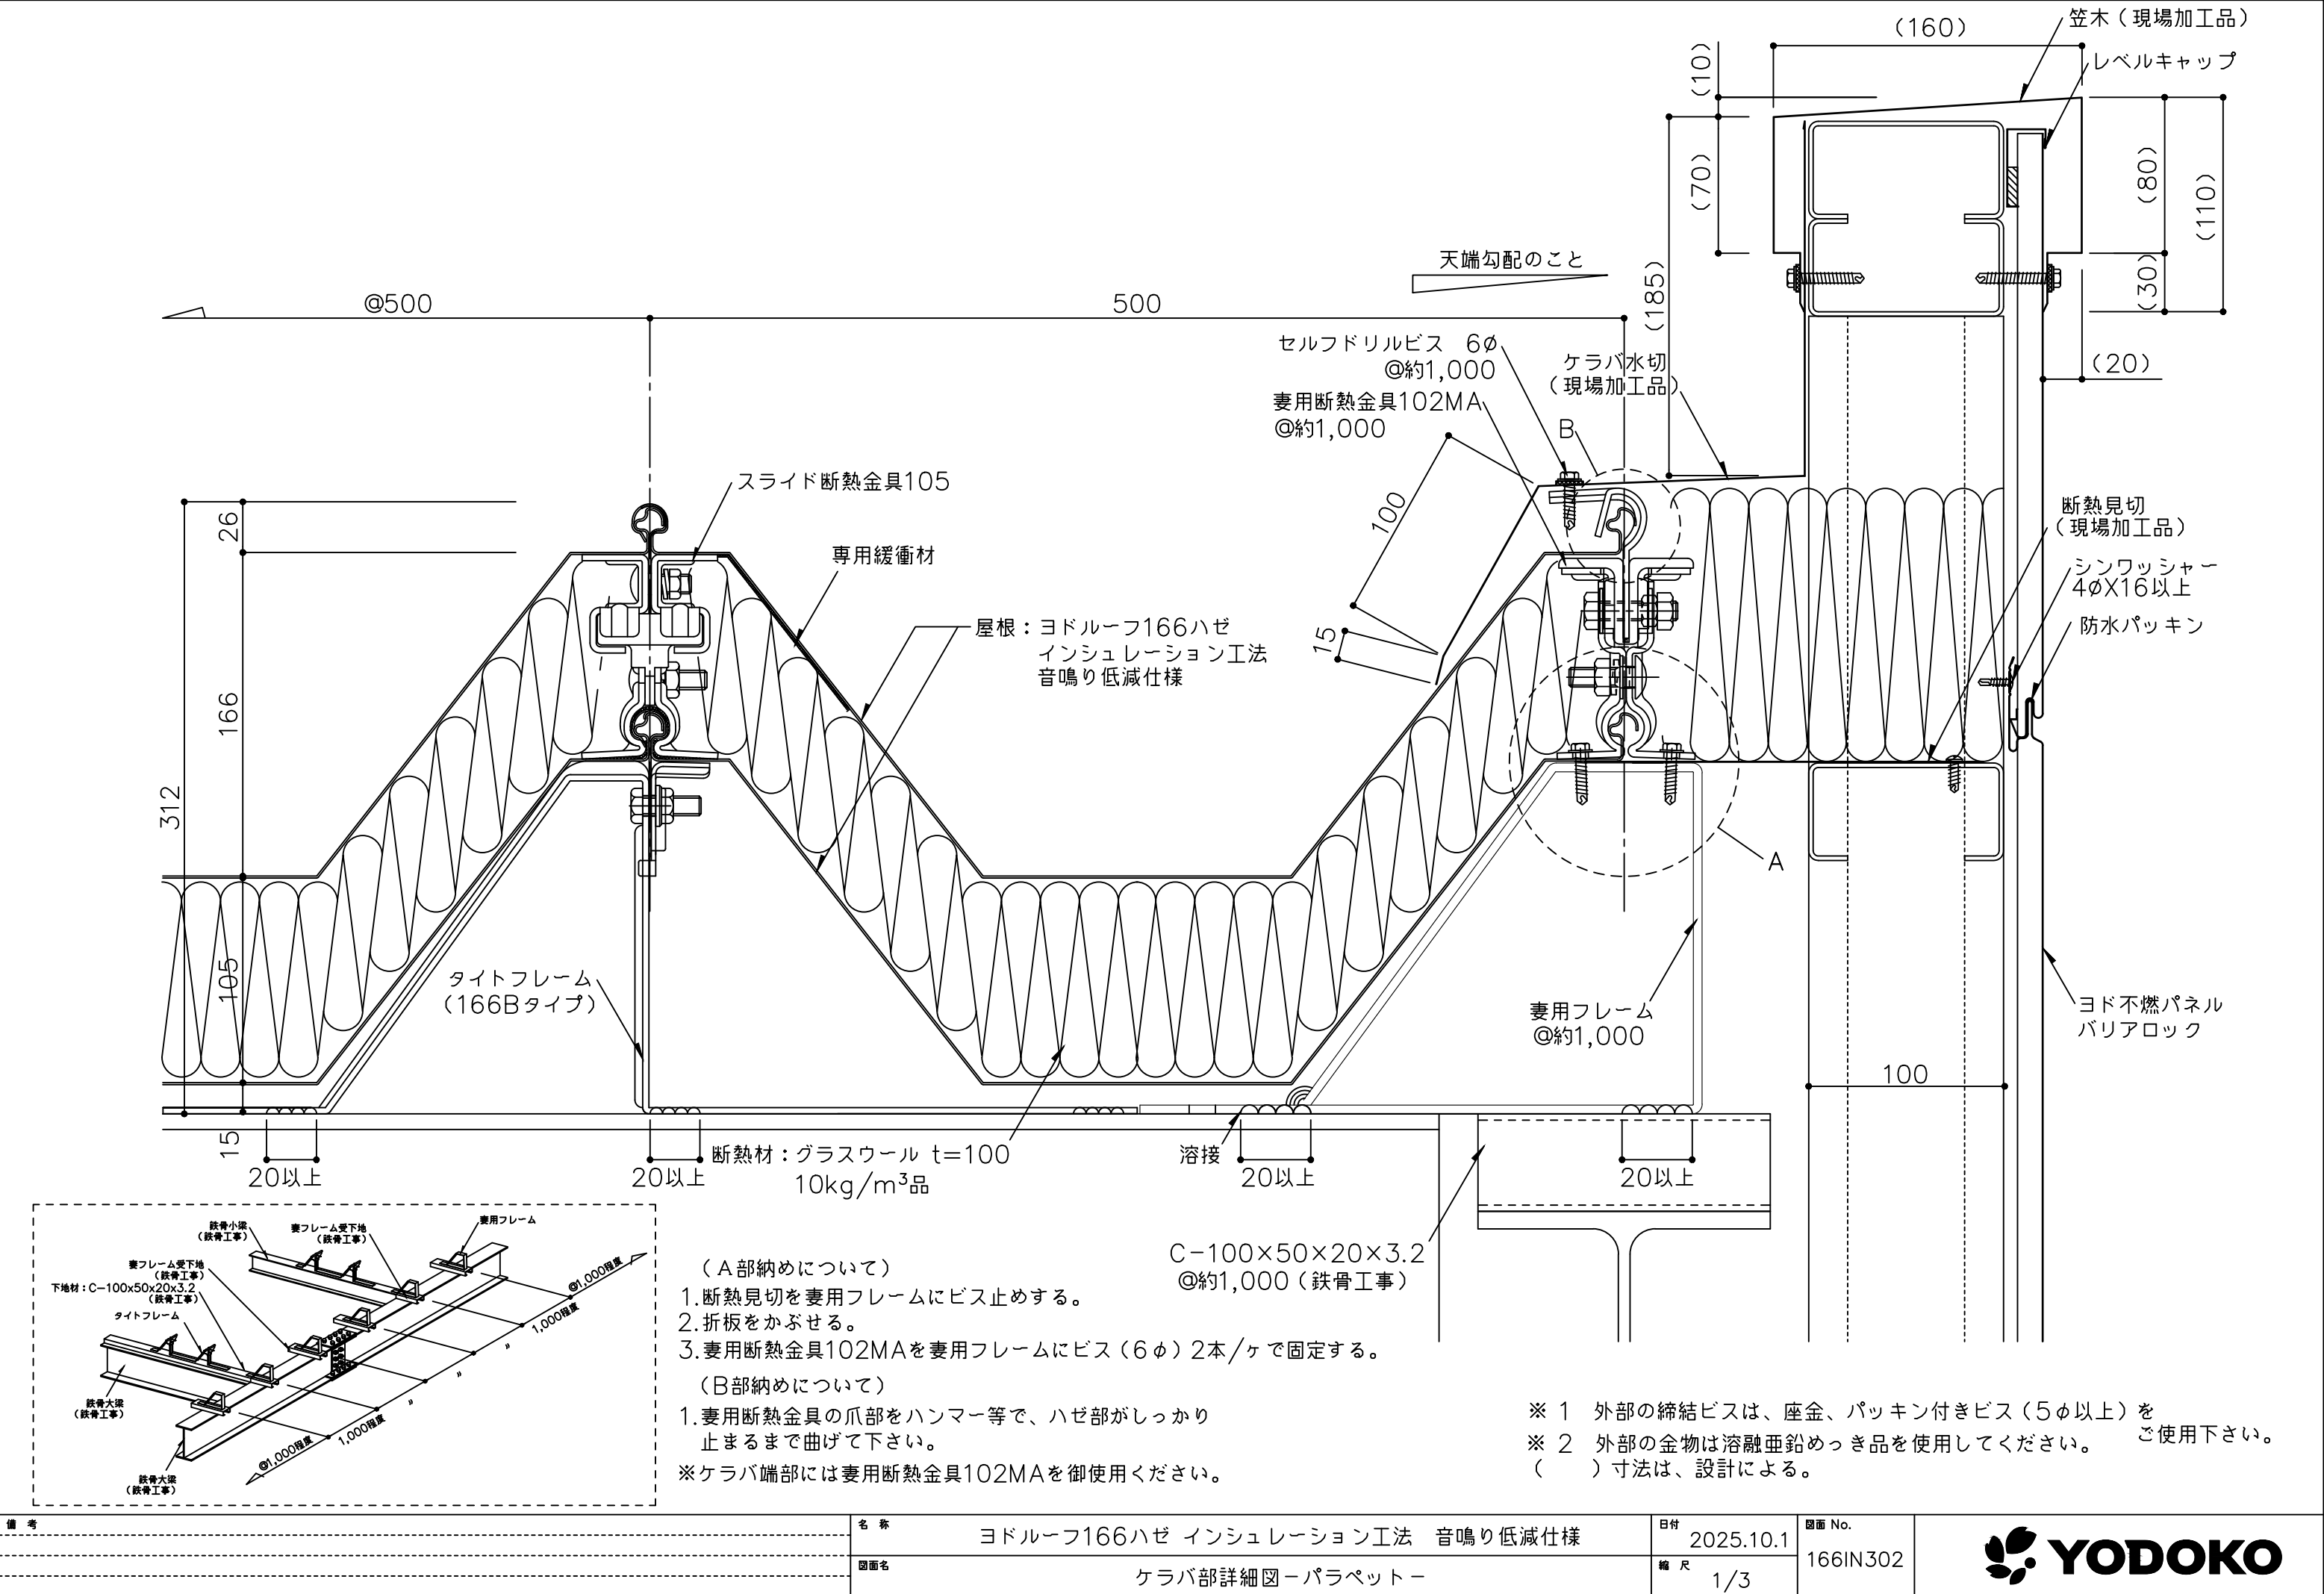

備考	名称 ヨドルーフ166ハゼ インシュレーション工法 音鳴り低減仕様	日付 2025.10.1	図面 No. 166IN302	
	図面名 ケラバ部詳細図ーパラペットー	縮尺 1/3		

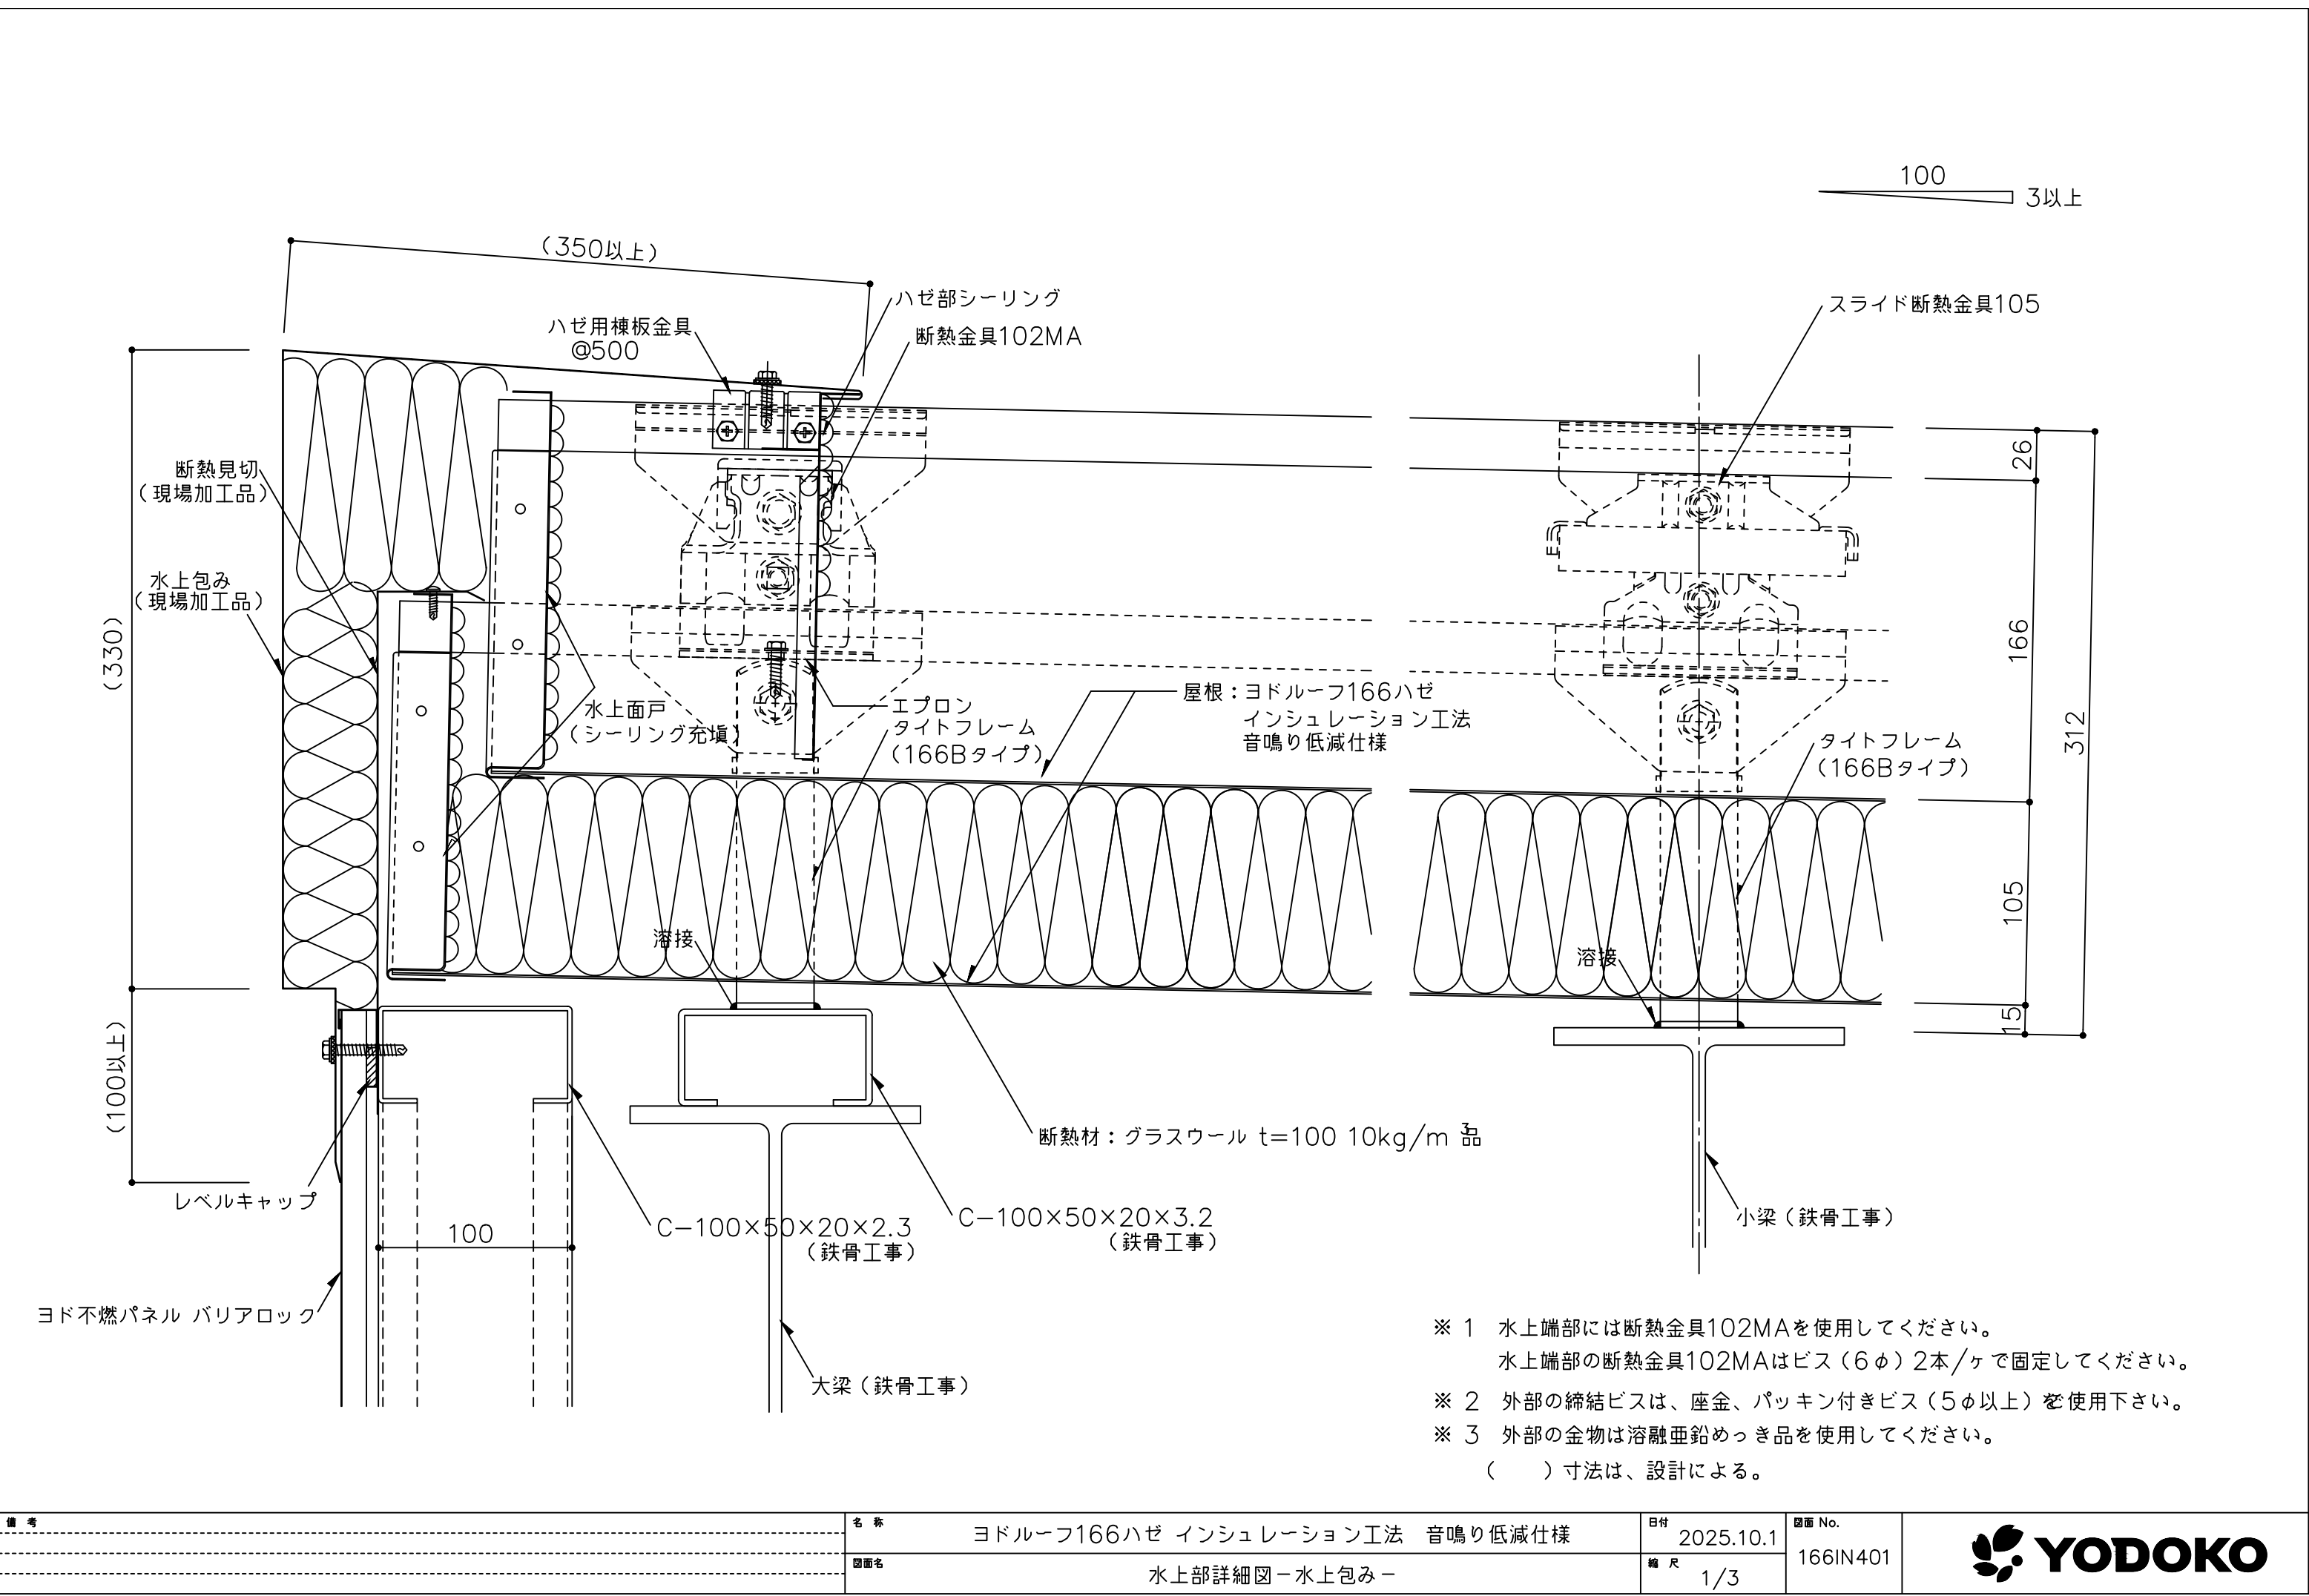

- ※ 1 水上端部には断熱金具102MAを使用してください。
水上端部の断熱金具102MAはビス(6φ)2本/ヶで固定してください。
- ※ 2 外部の締結ビスは、座金、パッキン付きビス(5φ以上)を使用下さい。
- ※ 3 外部の金物は溶融垂鉛めっき品を使用してください。
- () 寸法は、設計による。

備考	名称	ヨドルーフ166ハゼ インシュレーション工法 音鳴り低減仕様	日付	2025.10.1	図面 No.	166IN401	
	図面名	水上部詳細図ー水上包みー	縮尺	1/3			