


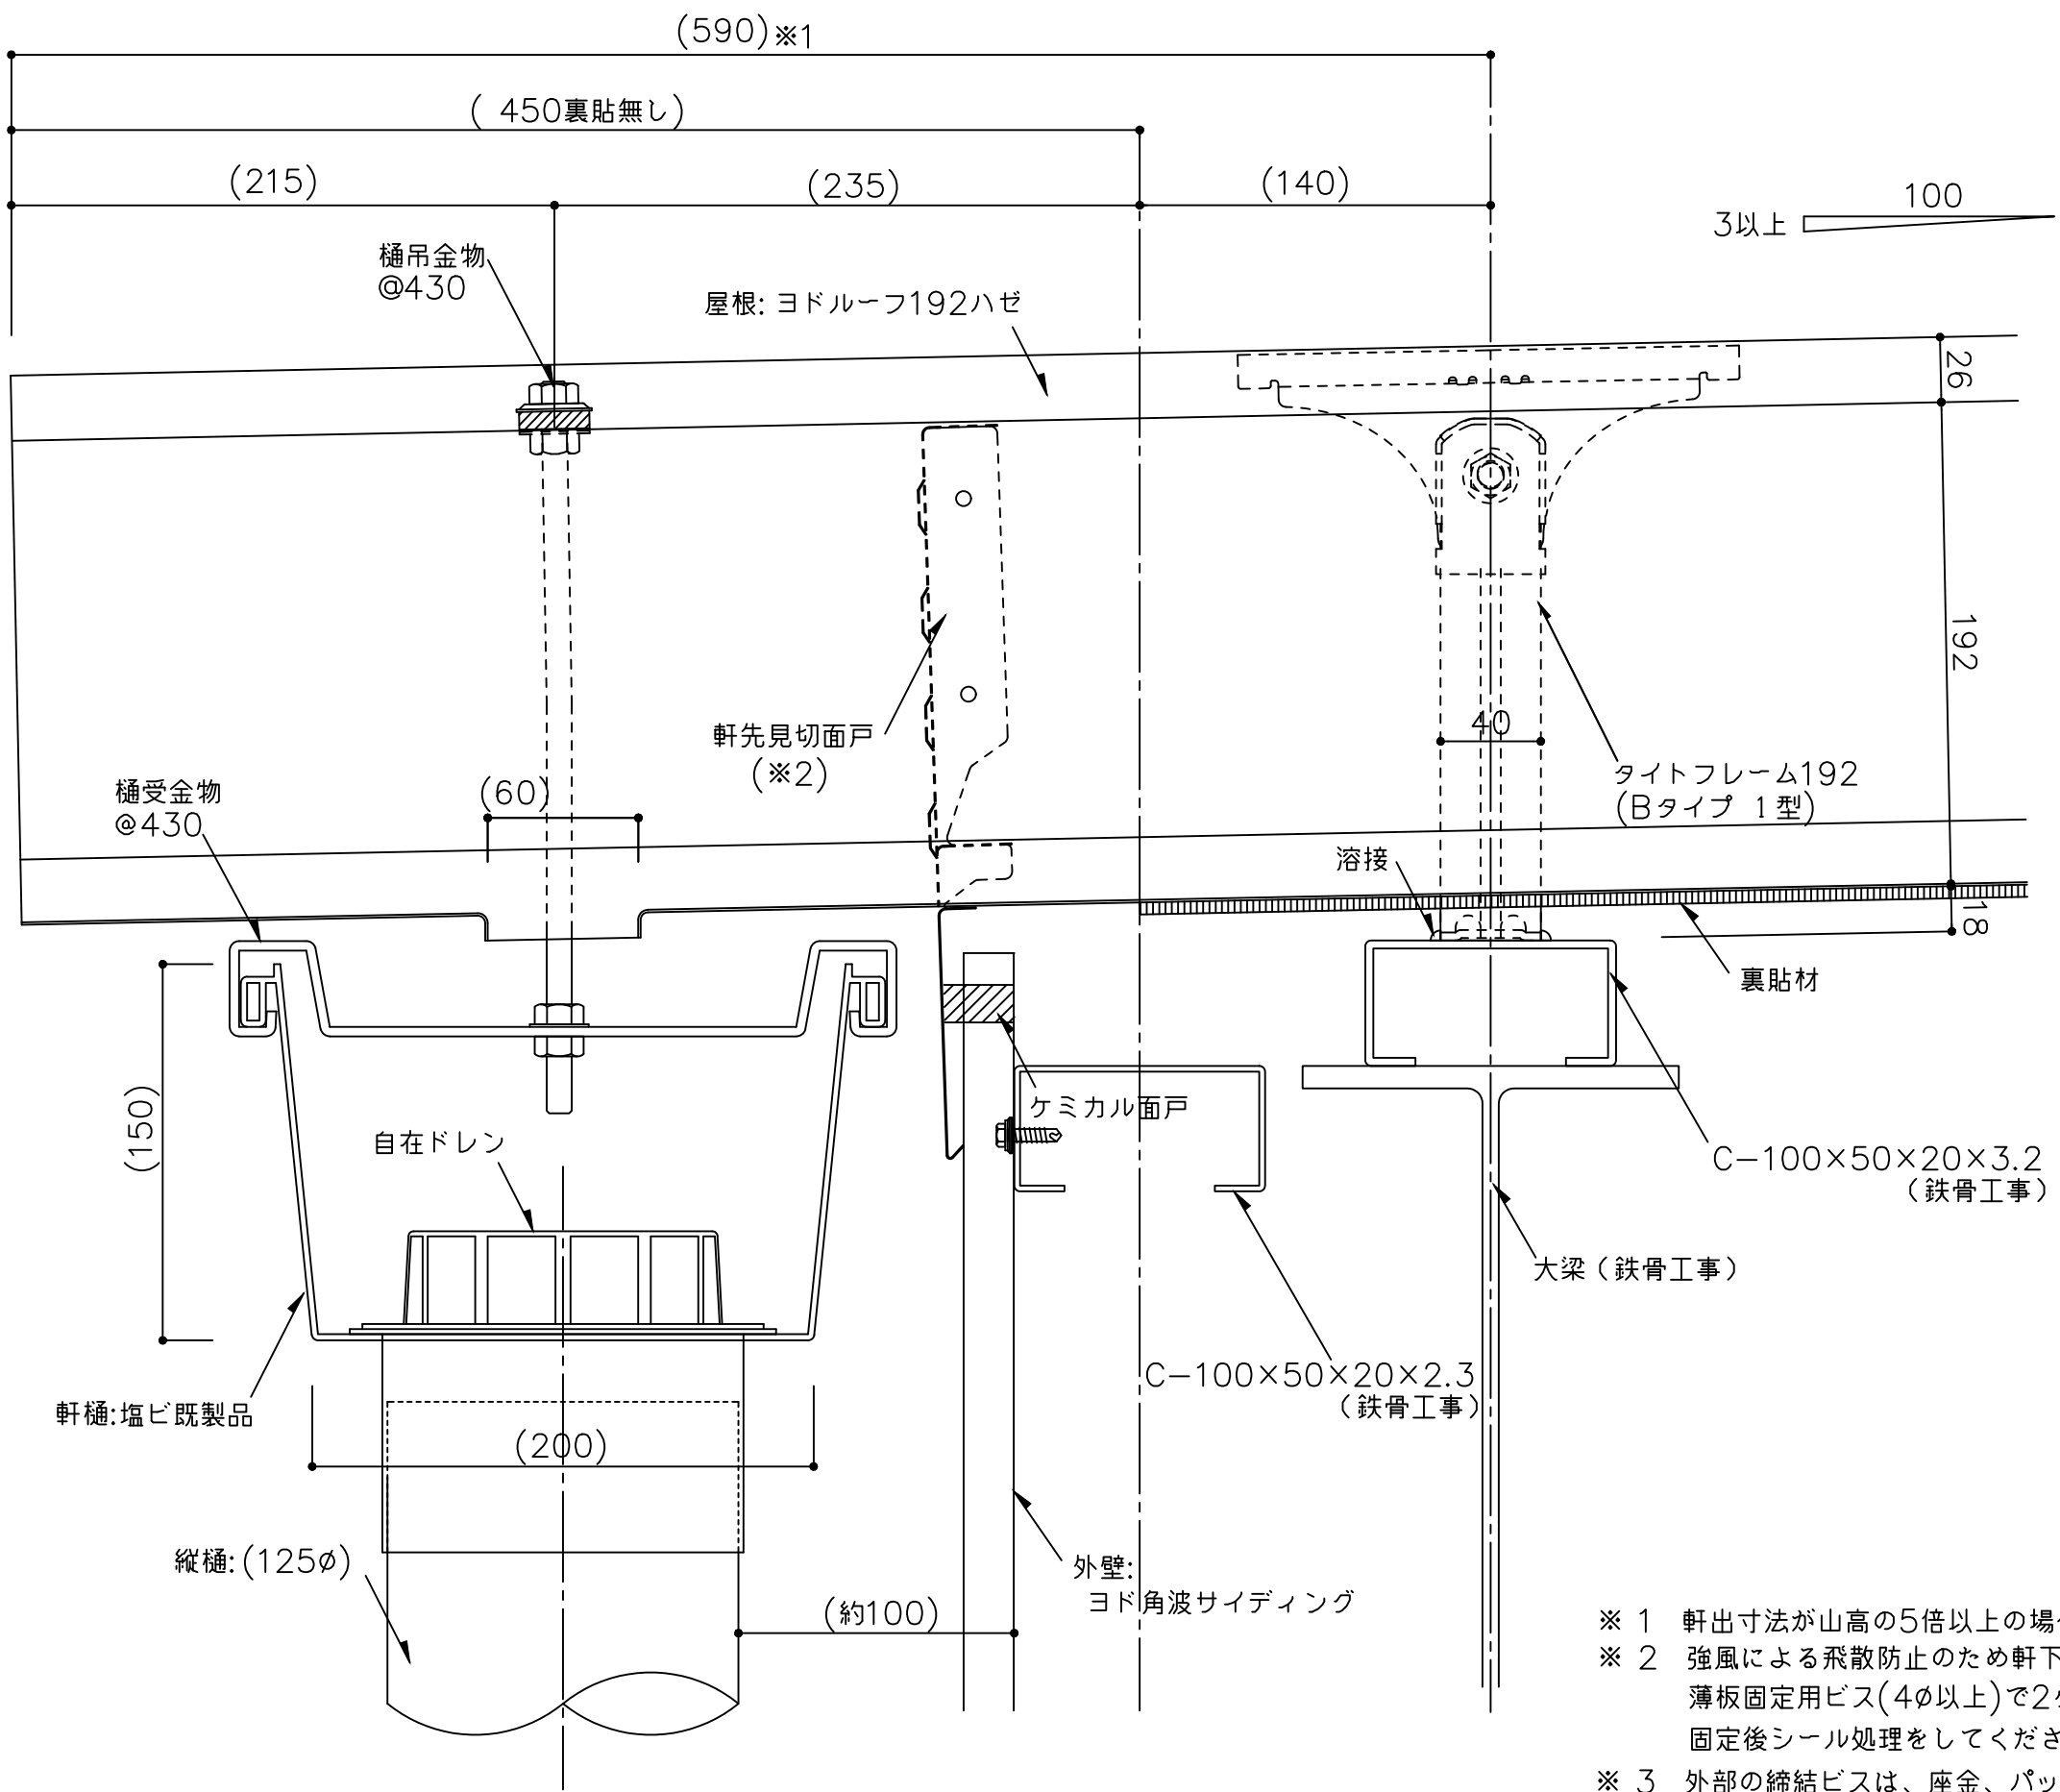

- ※ 1 軒出寸法が山高の5倍以上の場合はご相談下さい。
- ※ 2 強風による飛散防止のため軒下面戸はリベット(4φ)または薄板固定用ビス(4φ以上)で2ヶ所/折板斜辺で固定してください。固定後シール処理をしてください。
- ※ 3 外部の締結ビスは、座金、パッキン付きビス(5φ以上)をご使用下さい。
- ※ 4 外部の金物は溶融亜鉛めっき品を使用して下さい。
- () 寸法は、設計による。