


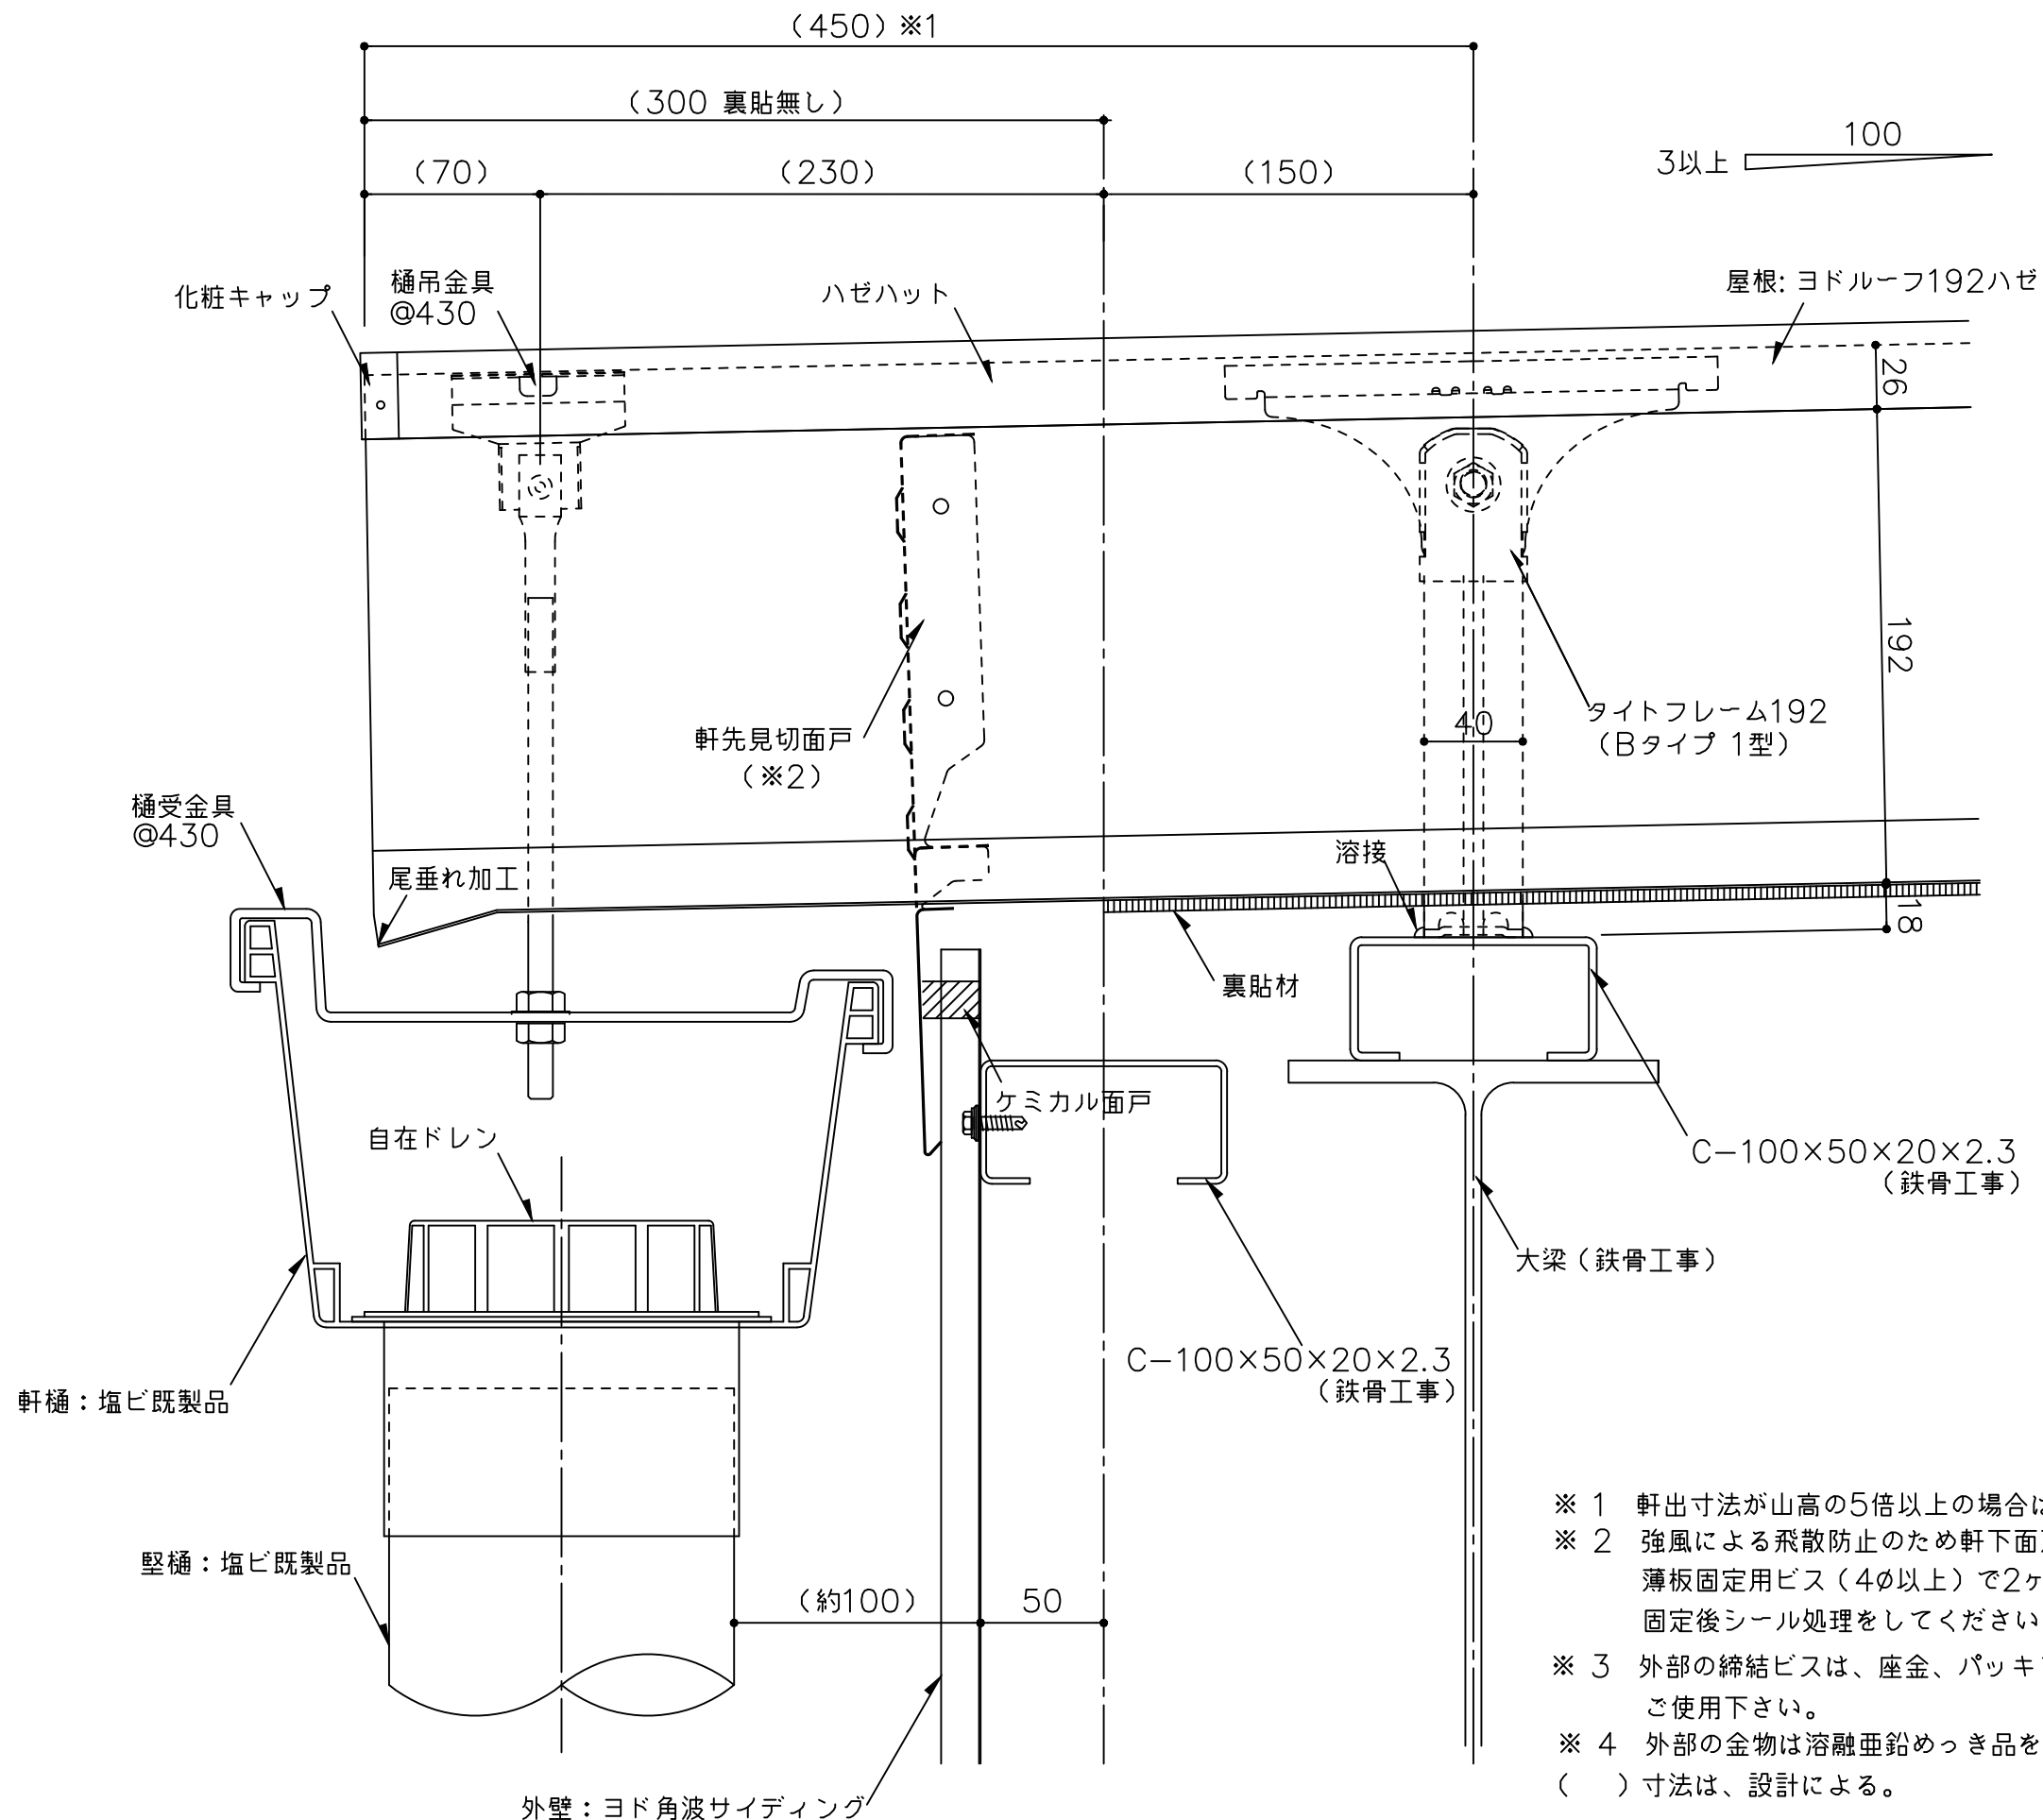

- ※ 1 軒出寸法が山高の5倍以上の場合はご相談下さい。
- ※ 2 強風による飛散防止のため軒下面戸はリベット（4φ）または薄板固定用ビス（4φ以上）で2ヶ所/折板斜辺で固定してください。固定後シール処理をしてください。
- ※ 3 外部の締結ビスは、座金、パッキン付きビス（5φ以上）をご使用下さい。
- ※ 4 外部の金物は溶融亜鉛めっき品を使用して下さい。
- （ ）寸法は、設計による。

備考	名称	ヨドルーフ192ハゼ ハット型	日付	2025.10.1	図面 No.	192HAT102	
	図面名	軒先部詳細図 - 塩ビ軒樋 前高 -	縮尺	1/3			