


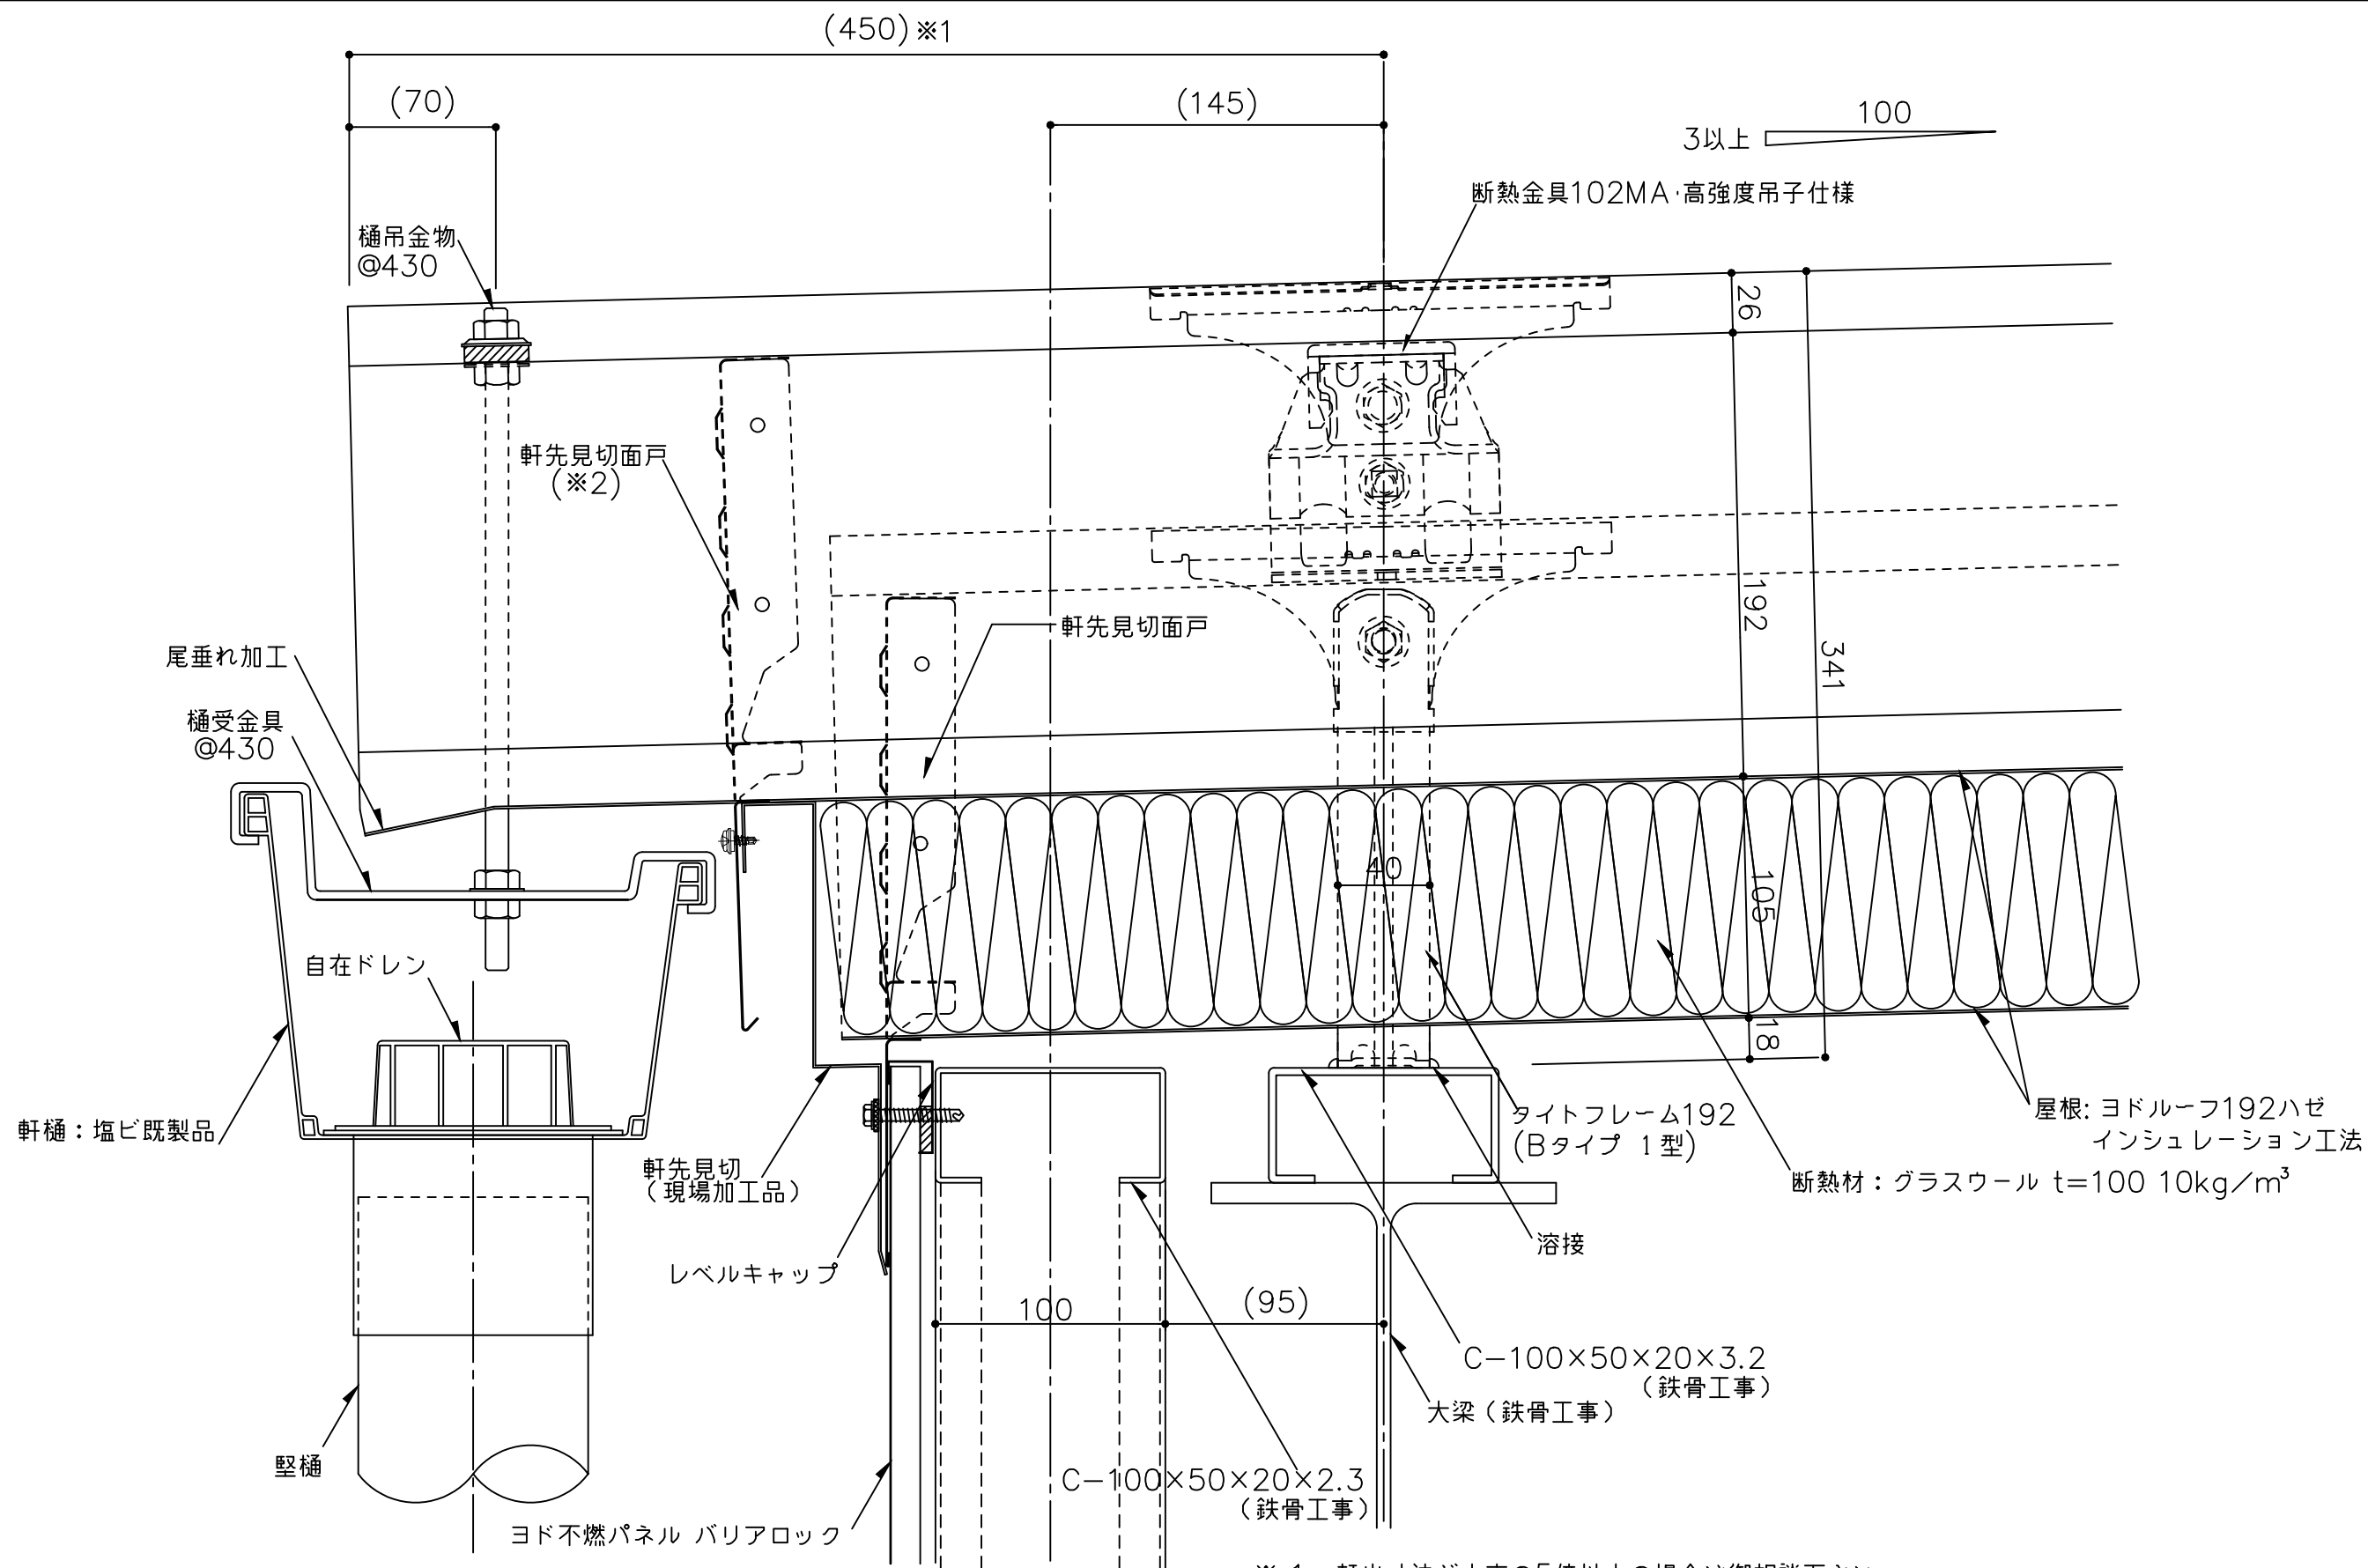

- ※ 1 軒出寸法が山高の5倍以上の場合は御相談下さい。
- ※ 2 強風による飛散防止のため軒下面戸はリベット(4φ)または薄板固定用ビス(4φ以上)で2ヶ所/折板斜辺で固定してください。固定後シール処理をしてください。
- ※ 3 外部の締結ビスは、座金、パッキン付きビス(5φ以上)をご使用下さい。
- ※ 4 外部の金物は溶融亜鉛めっき品を使用して下さい。
- () 寸法は、設計による。

備考	名称 ヨドルーフ192ハゼ インシュレーション工法	日付 2025.10.1	図面 No. 192I0103	
	図面名 軒先部詳細図 - 塩ビ軒樋 前高 -	縮尺 1/3		