


【 192ハゼ ハット型 標準納め図面リスト 】

	図面名	図面番号	最終日付	備考
1	一般部詳細図	192HAT001	2025/10/1	
2	軒先部詳細図-塩ビ軒樋-	192HAT101	2025/10/1	
3	軒先部詳細図-塩ビ軒樋 前高-	192HAT102	2025/10/1	
4	棟部詳細図	192HAT201	2025/10/1	
5	ケラバ部詳細図-ケラバ包み-	192HAT301	2025/10/1	
6	水上部詳細図-水上包み-	192HAT401	2025/10/1	
7	壁取合詳細図-水上-	192HAT501	2025/10/1	
8	壁取合詳細図-ケラバ-	192HAT502	2025/10/1	
9	一般部詳細図-インシュレーション工法-	192HATI001	2025/10/1	
10				

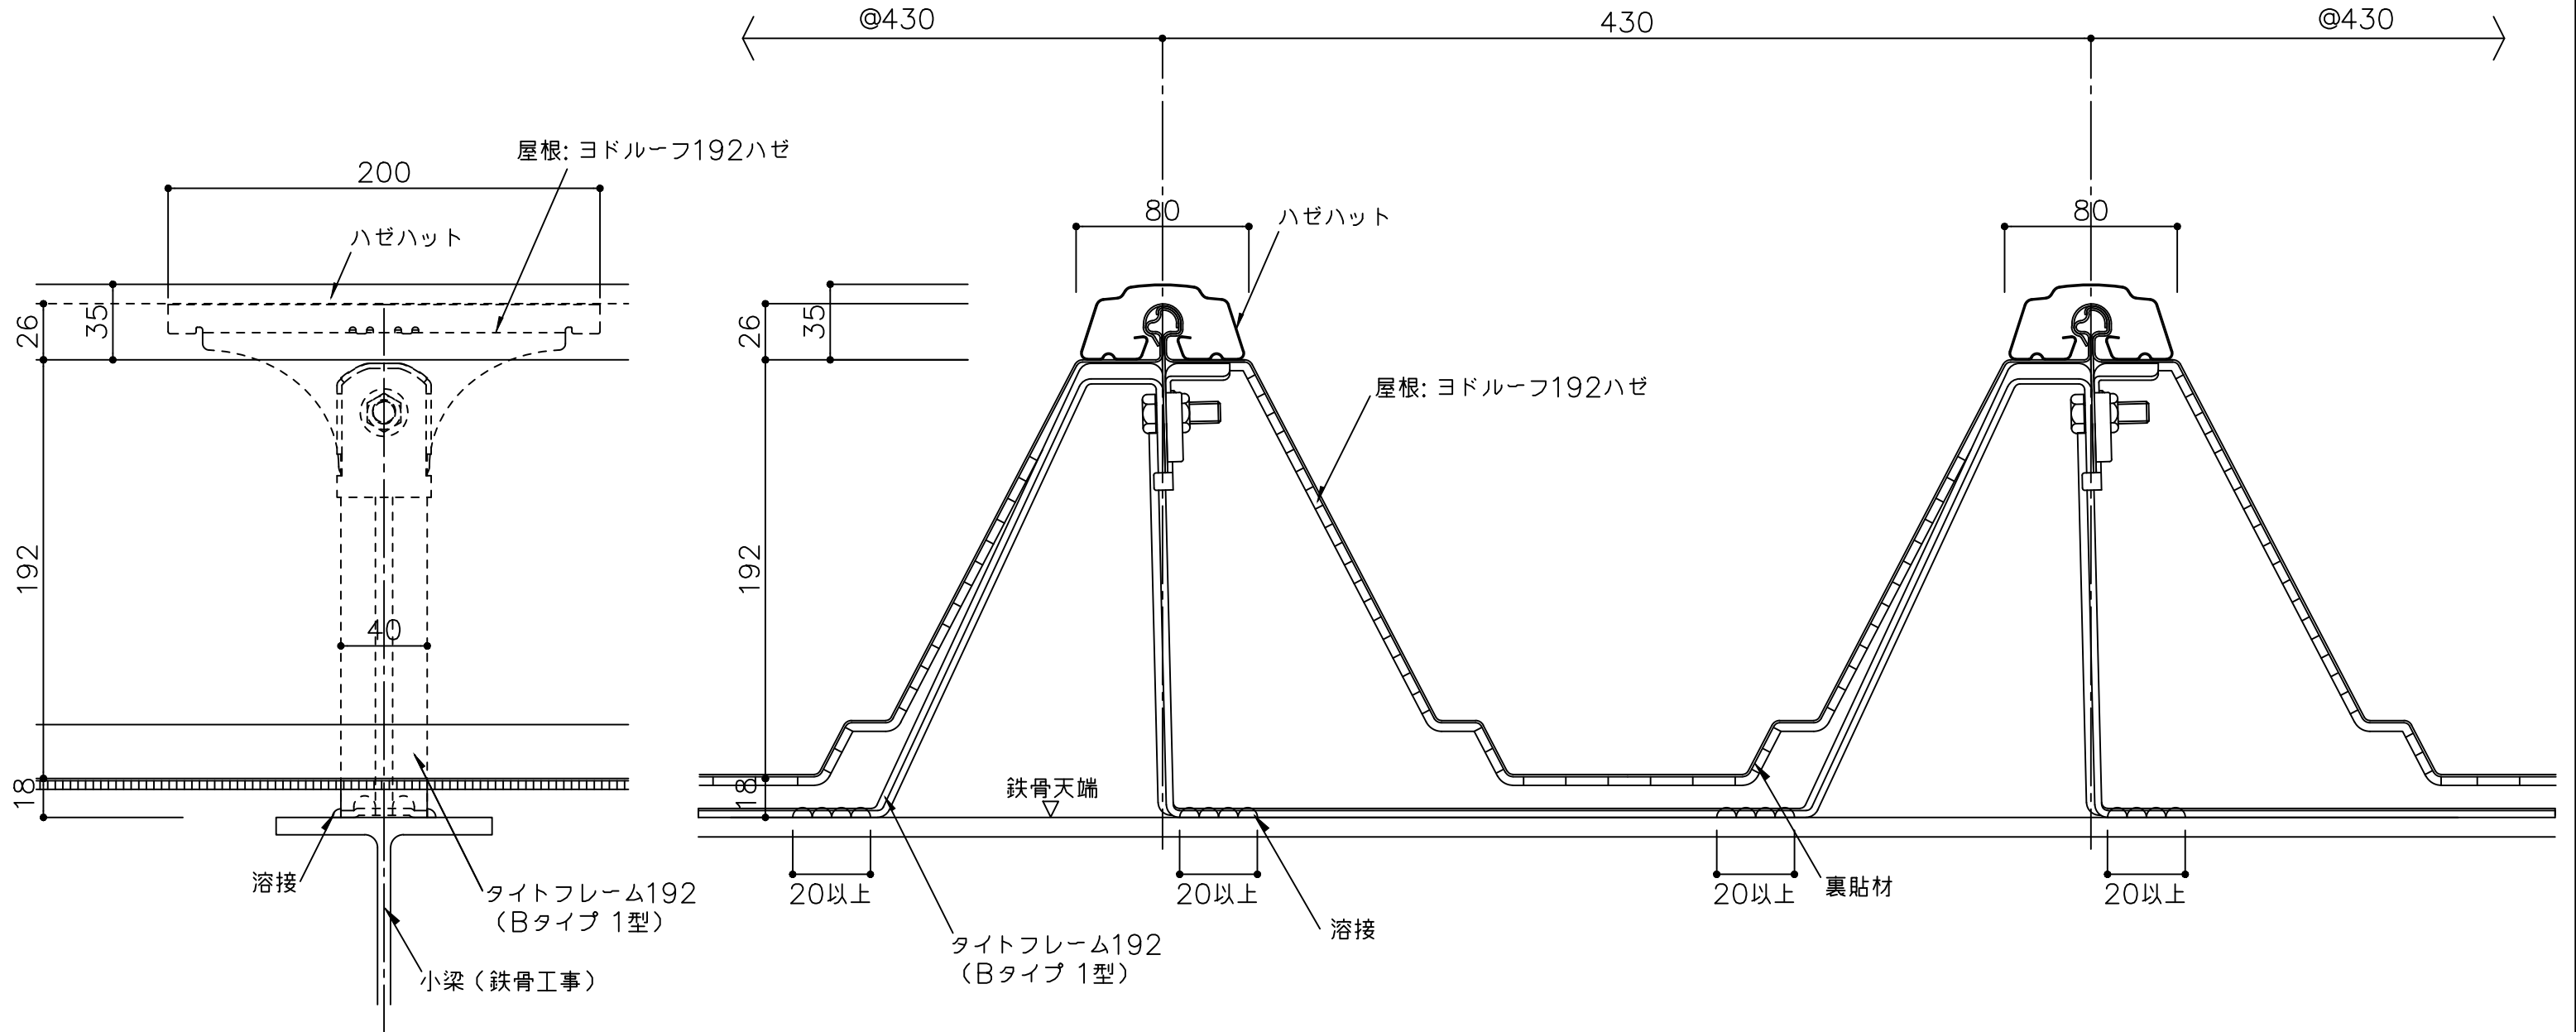



備考

名称	ヨドルーフ192ハゼ ハット型
図面名	一般部詳細図

日付	2025.10.1	図面 No.	192HAT001
縮尺	1/3		




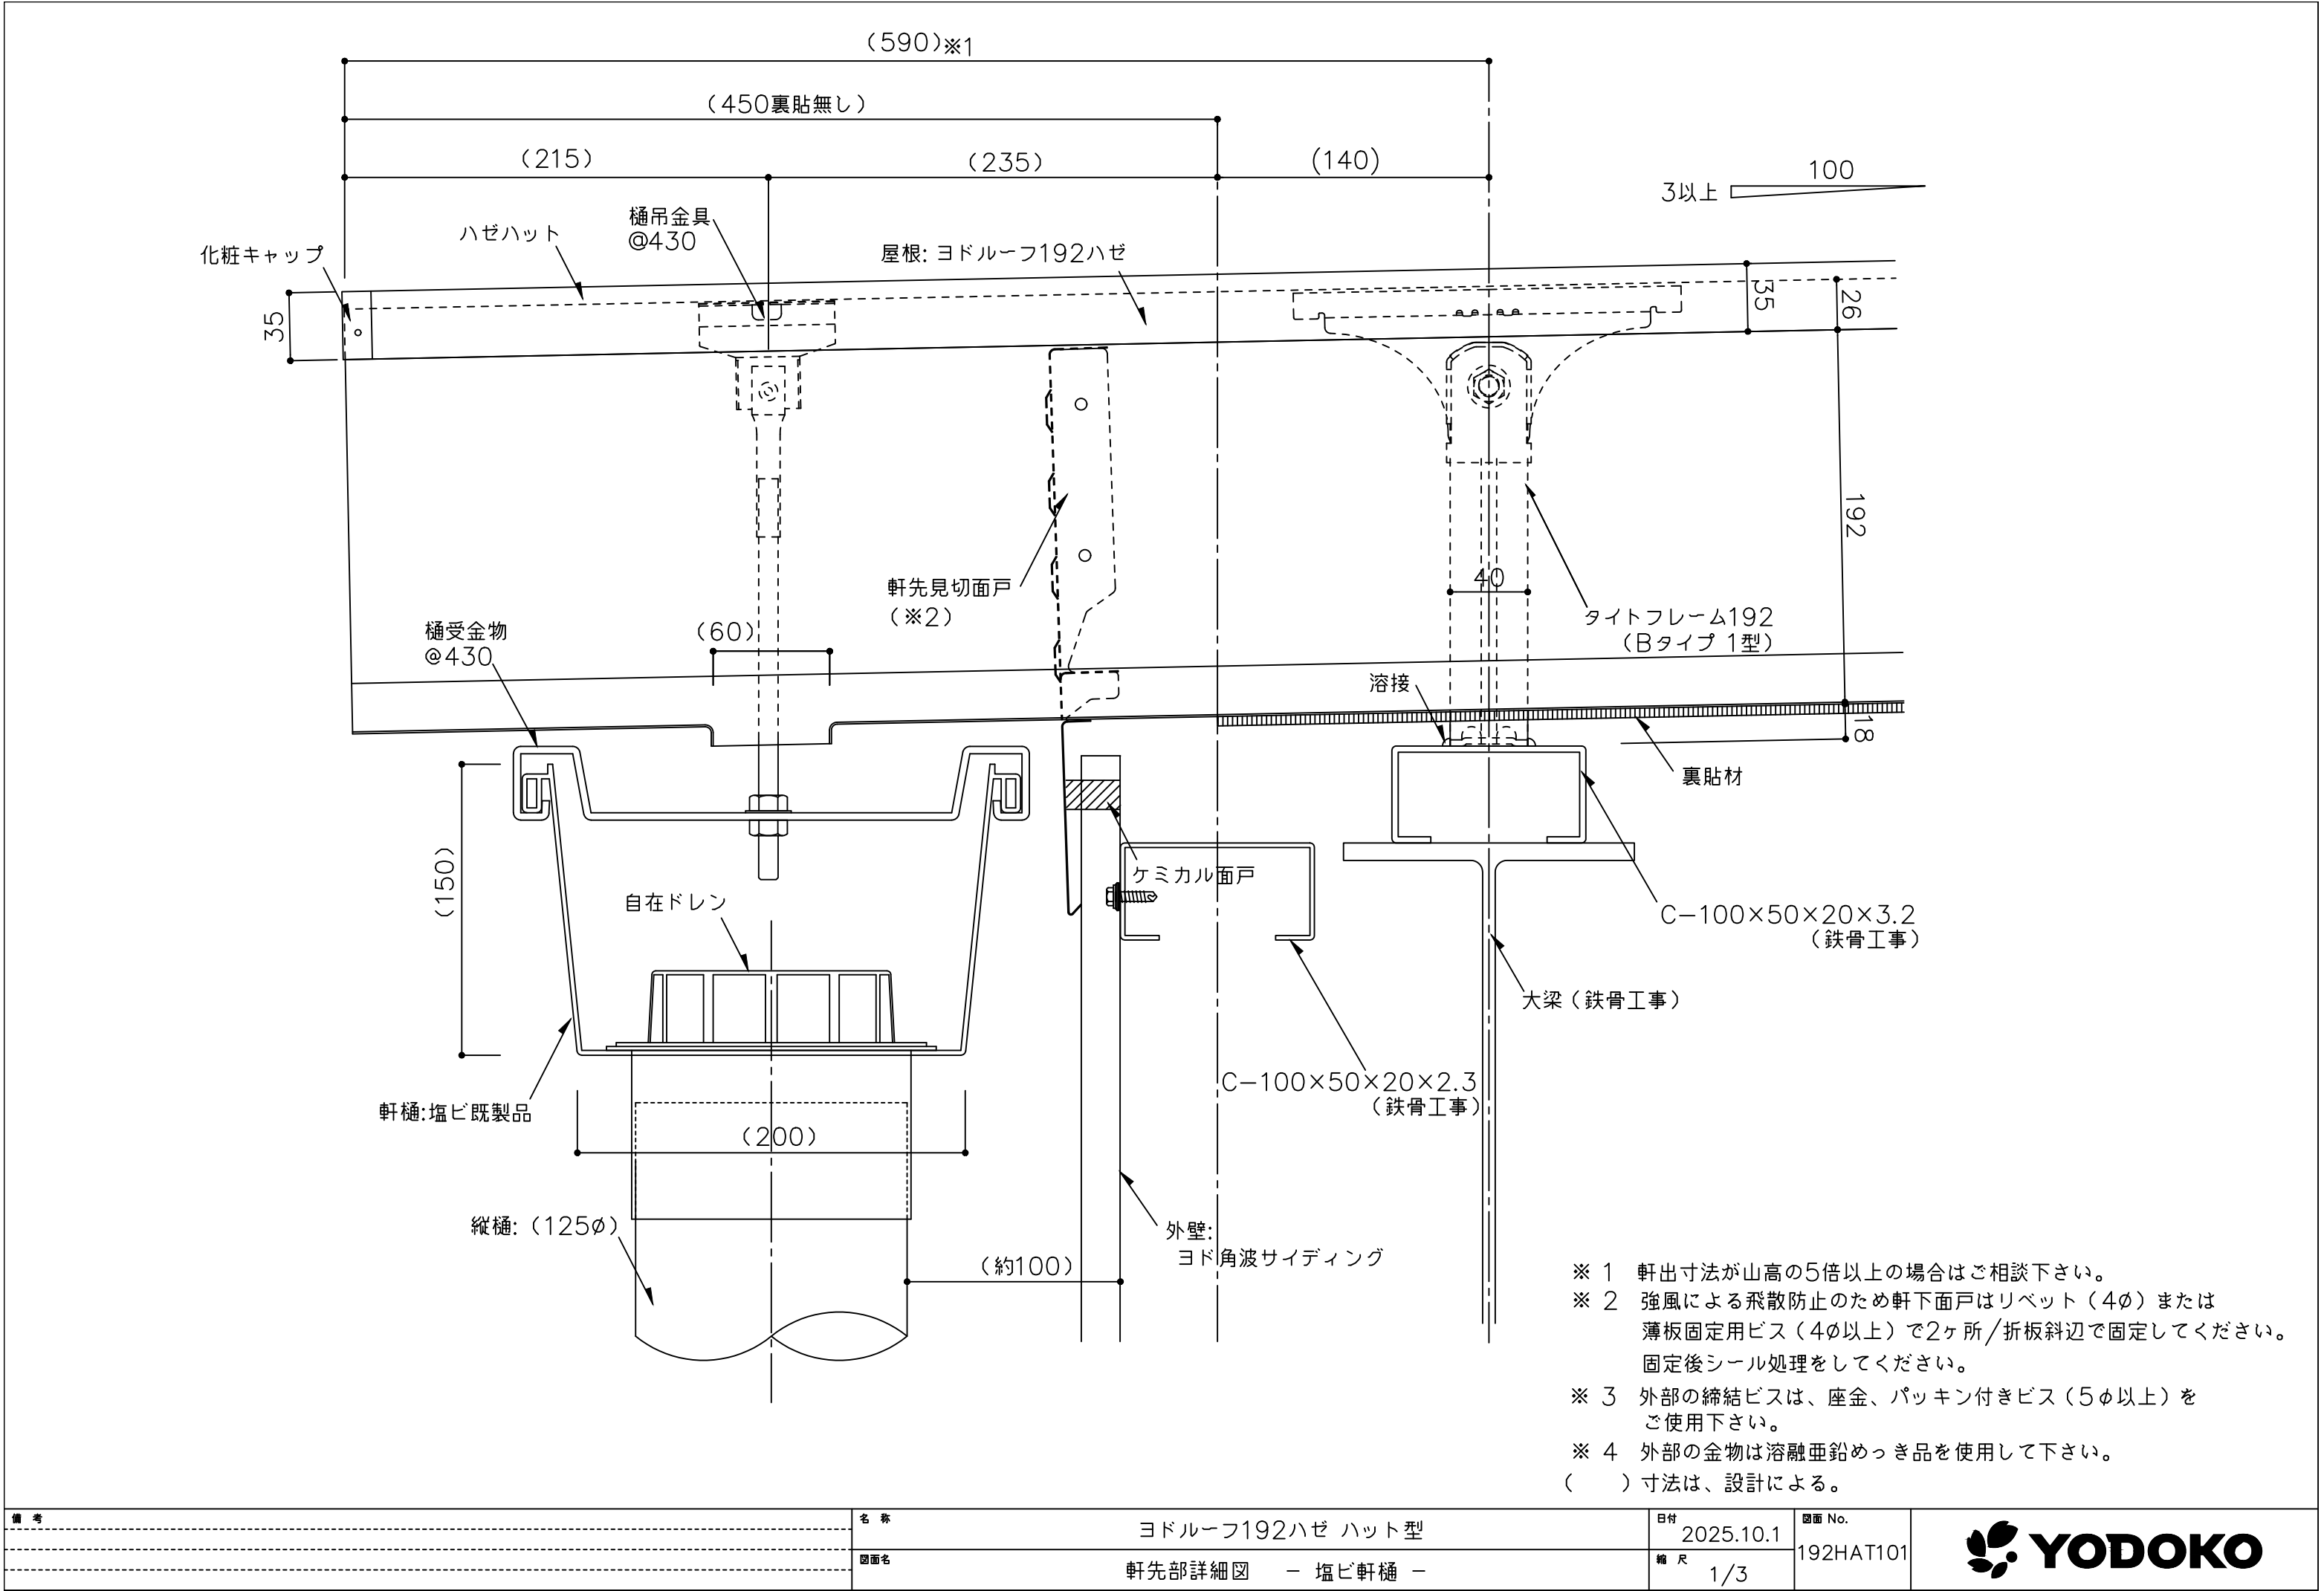

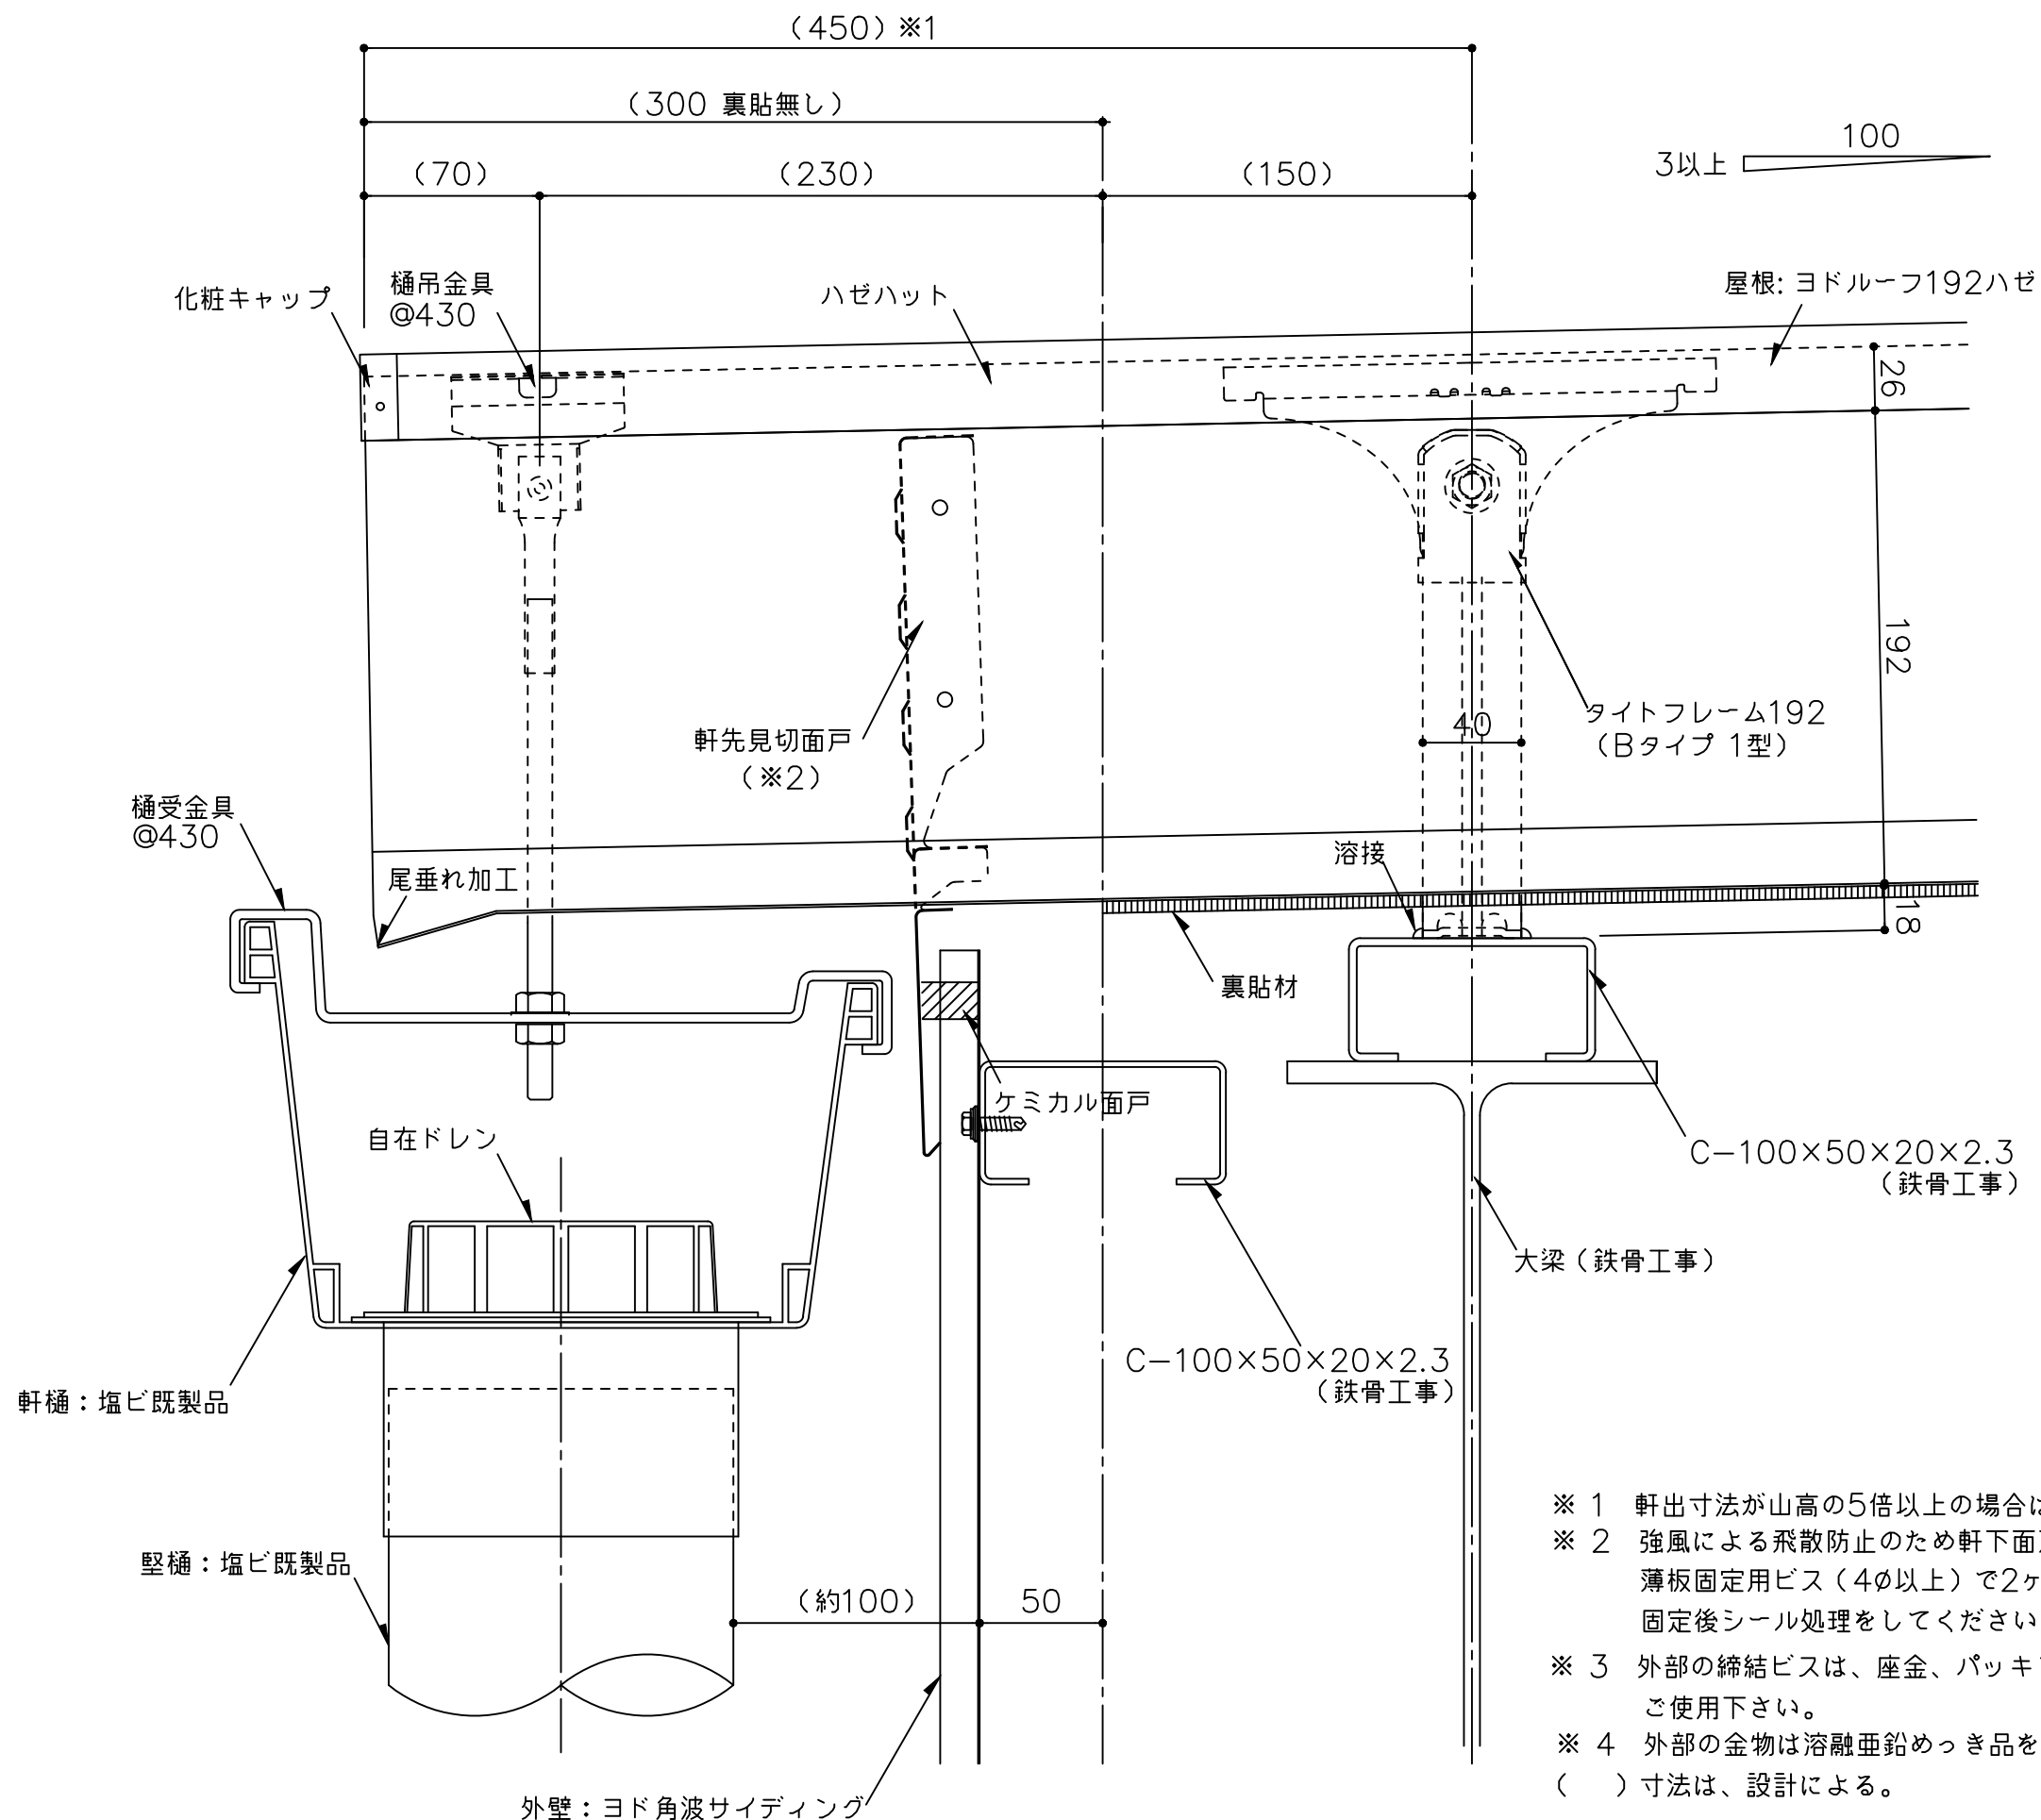


- ※ 1 軒出寸法が山高の5倍以上の場合はご相談下さい。
- ※ 2 強風による飛散防止のため軒下面戸はリベット（4φ）または薄板固定用ビス（4φ以上）で2ヶ所/折板斜辺で固定してください。固定後シール処理をしてください。
- ※ 3 外部の締結ビスは、座金、パッキン付きビス（5φ以上）をご使用下さい。
- ※ 4 外部の金物は溶融亜鉛めっき品を使用して下さい。
- （ ）寸法は、設計による。

備考	名称	ヨドルーフ192ハゼ ハット型	日付	2025.10.1	図面 No.	192HAT102	
	図面名	軒先部詳細図 - 塩ビ軒樋 前高 -	縮尺	1/3			

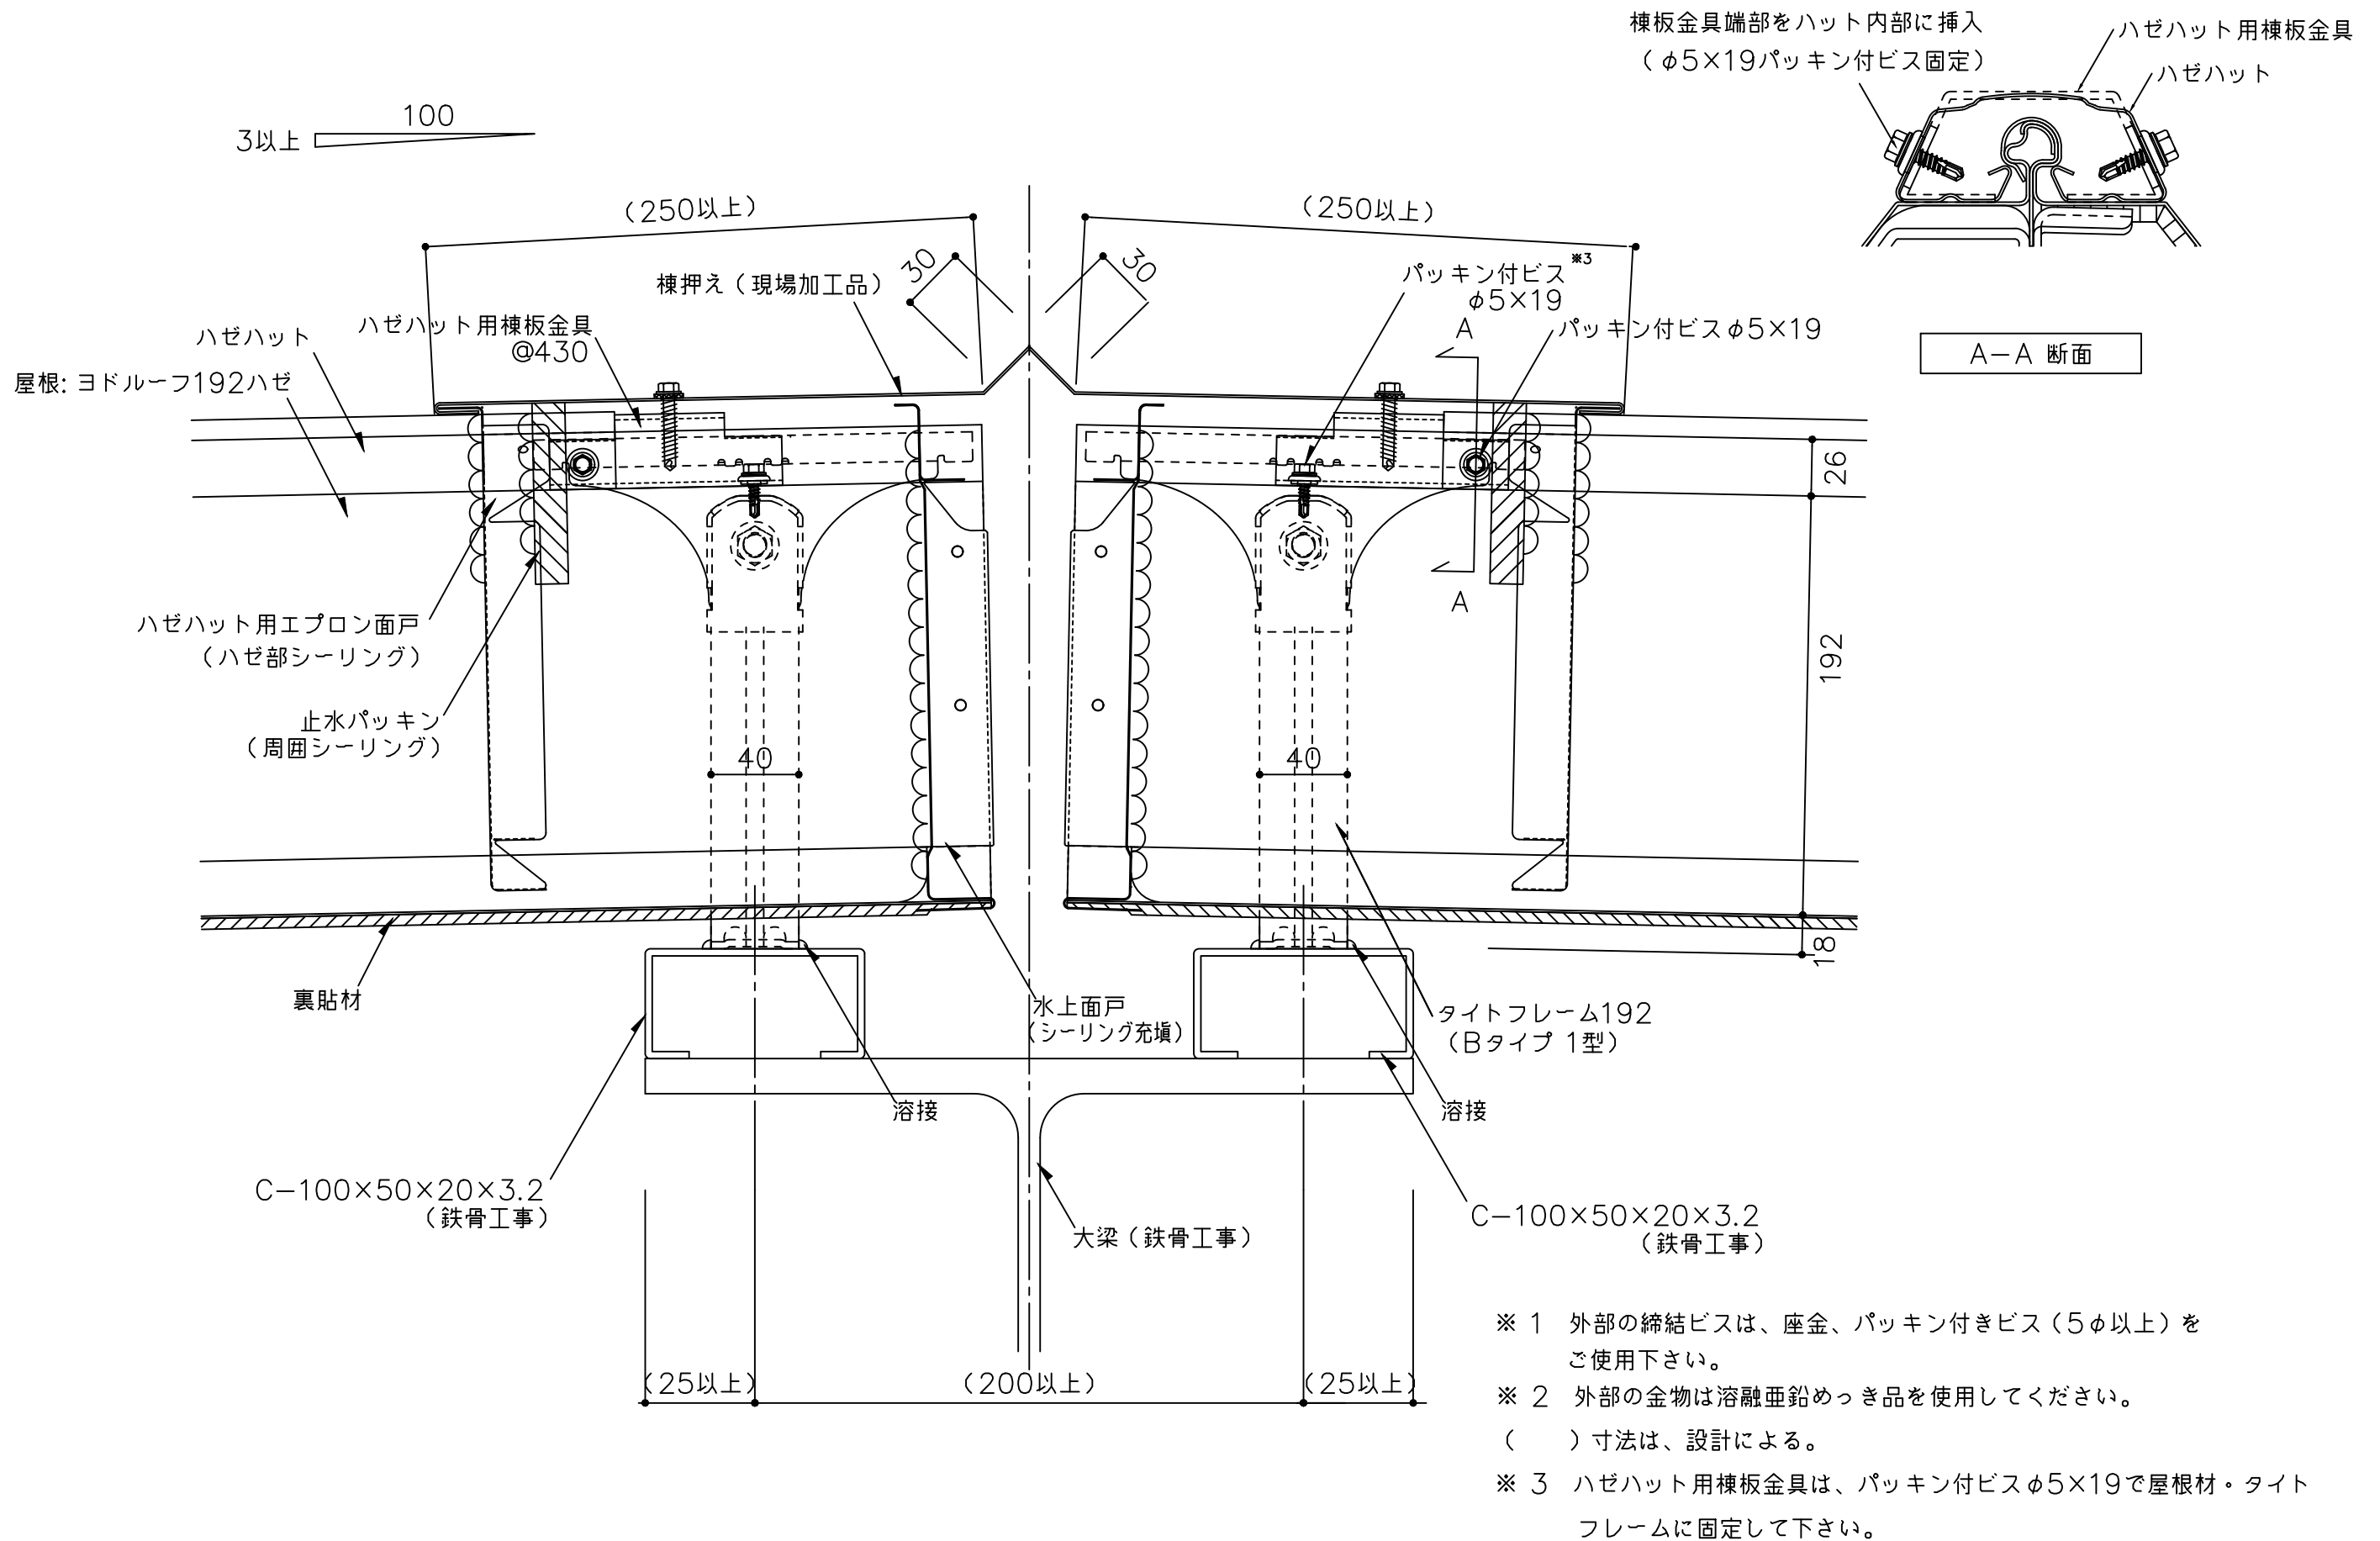


備考	名称	ヨドルーフ192ハゼ ハット型	日付	2025.10.1	図面 No. 192HAT201	
	図面名	棟部詳細図	縮尺	1/3		

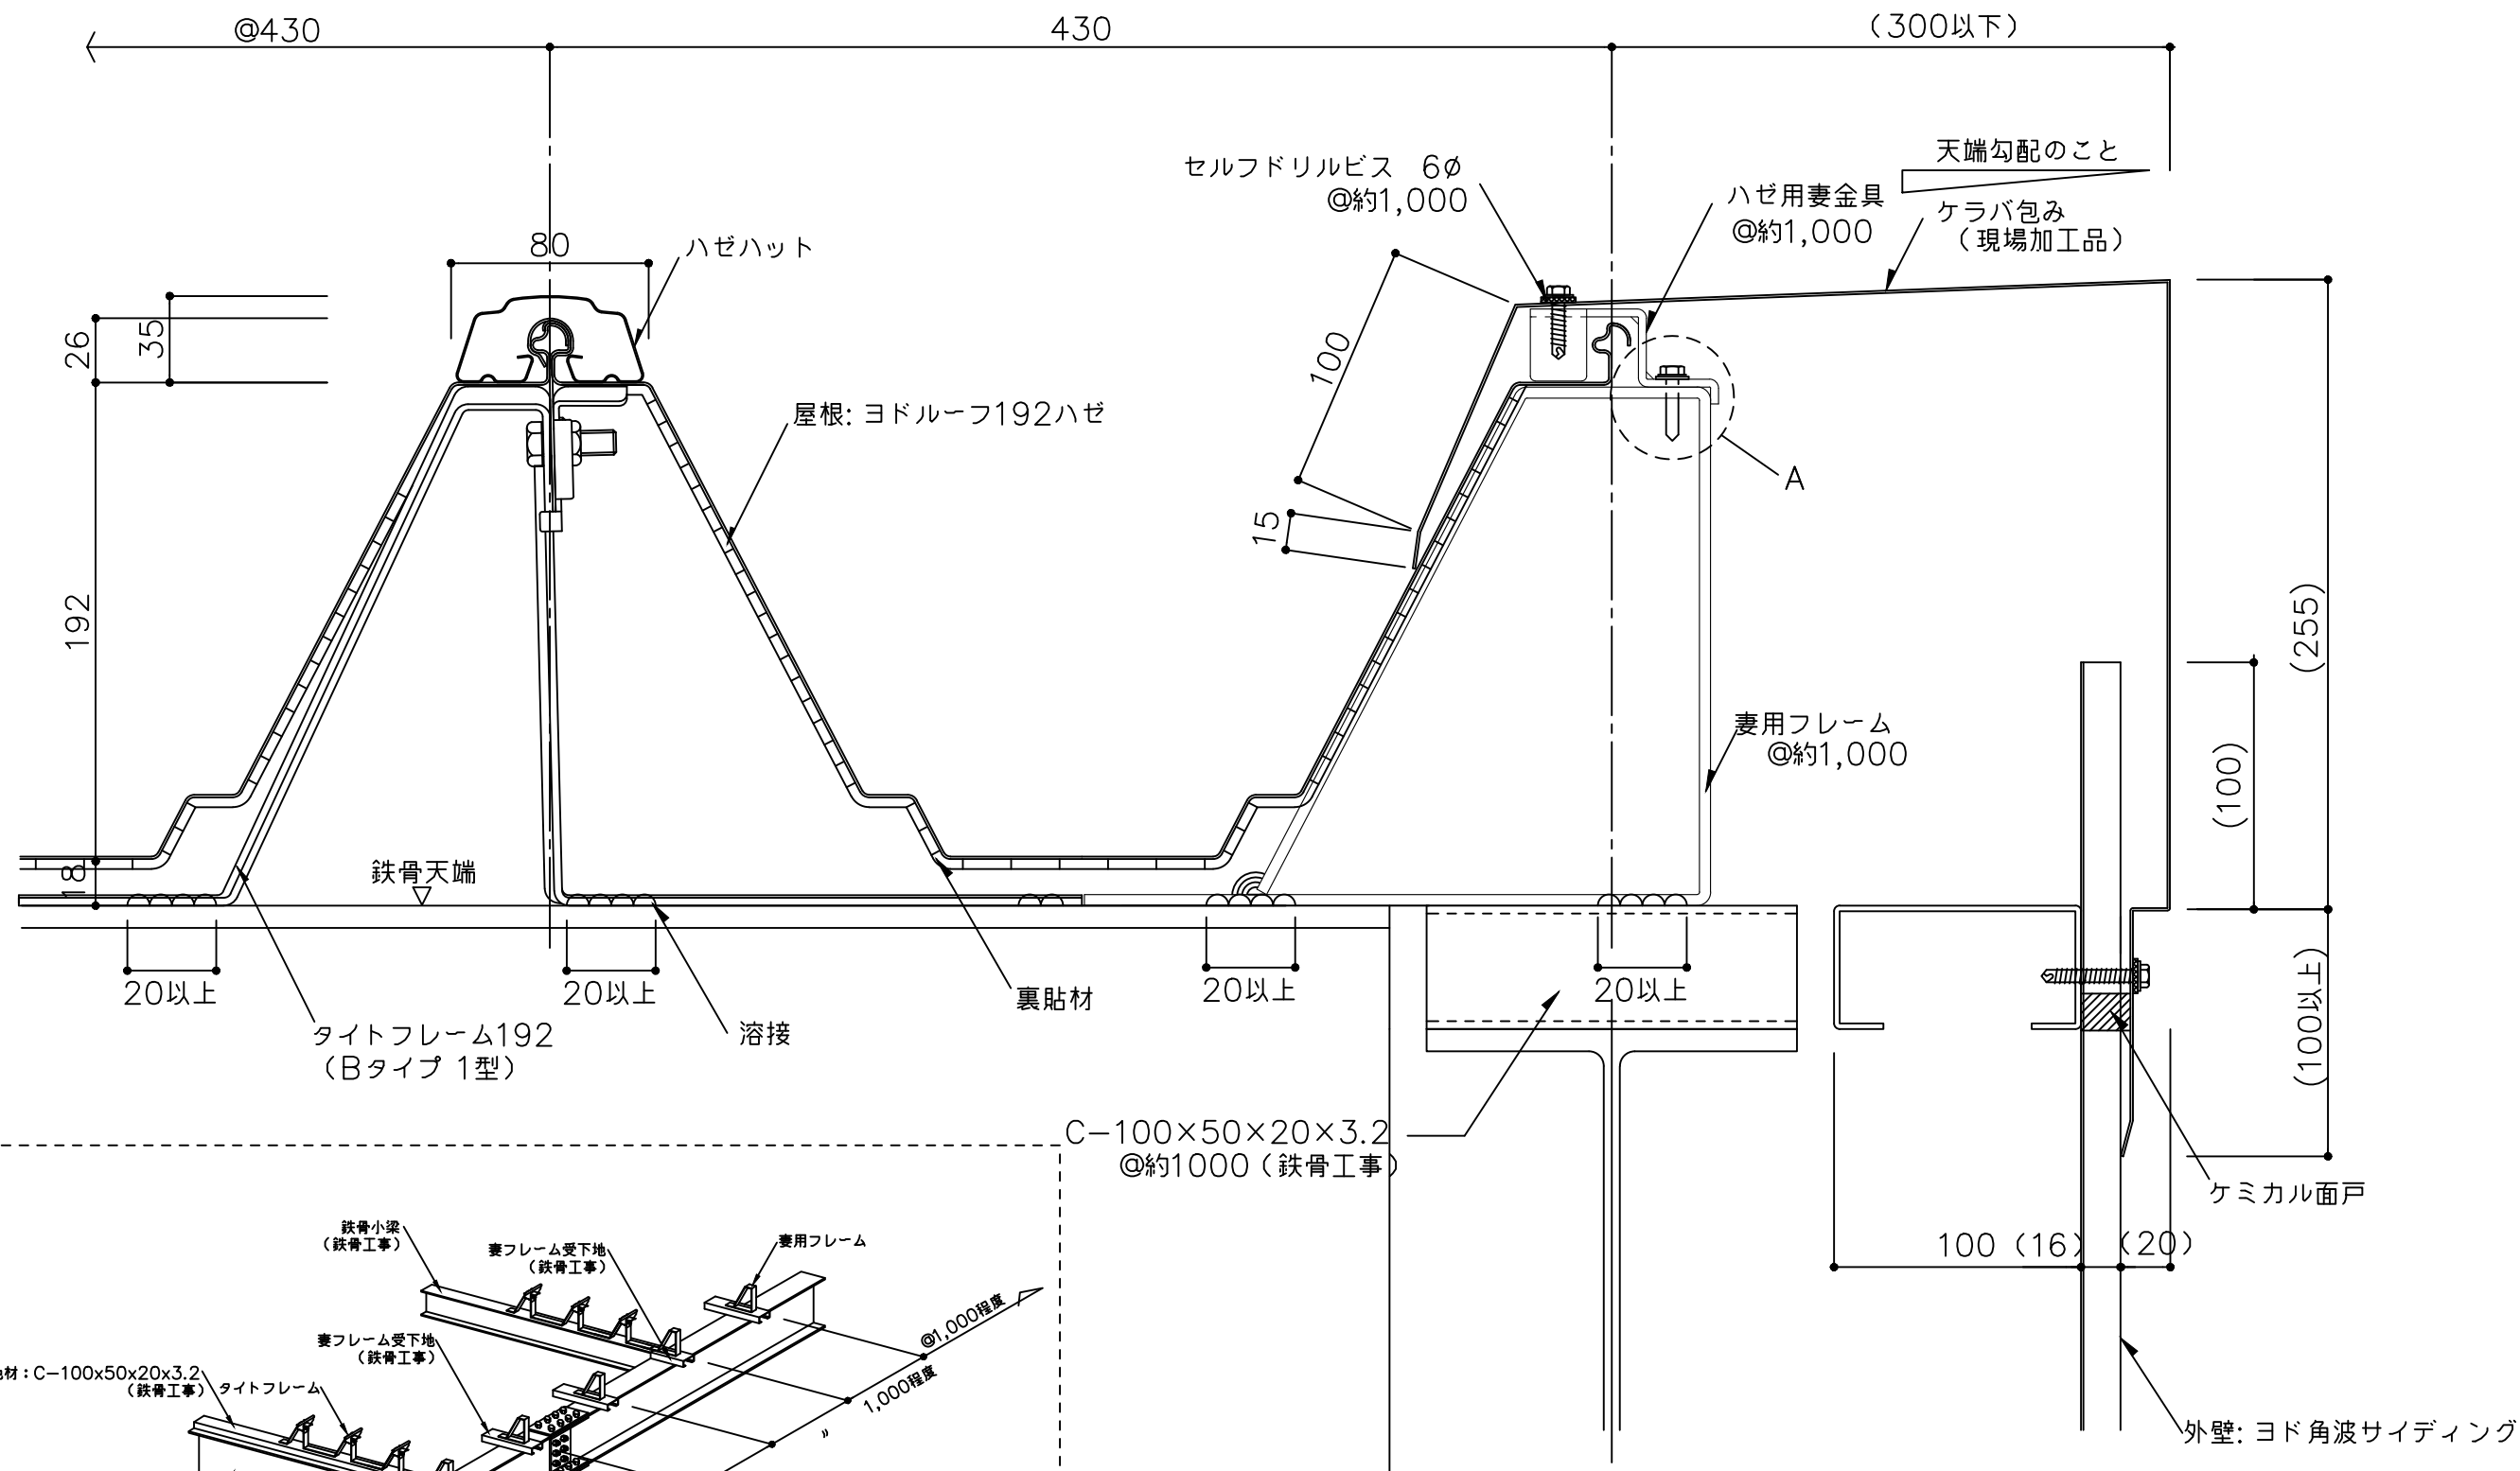

(A部納めについて)
・ハゼ用妻金具を妻用フレームにビス (6φ) 2本/ヶで固定する。


- ※ 1 外部の締結ビスは、座金、パッキン付きビス (5φ以上) をご使用下さい。
※ 2 外部の金物は溶融亜鉛めっき品を使用して下さい。
() 寸法は、設計による。

備考	名称 ヨドルーフ192ハゼ ハット型	日付 2025.10.1	図面 No. 192HAT301	
	図面名 ケラバ部詳細図 -ケラバ包み-	縮尺 1/3		

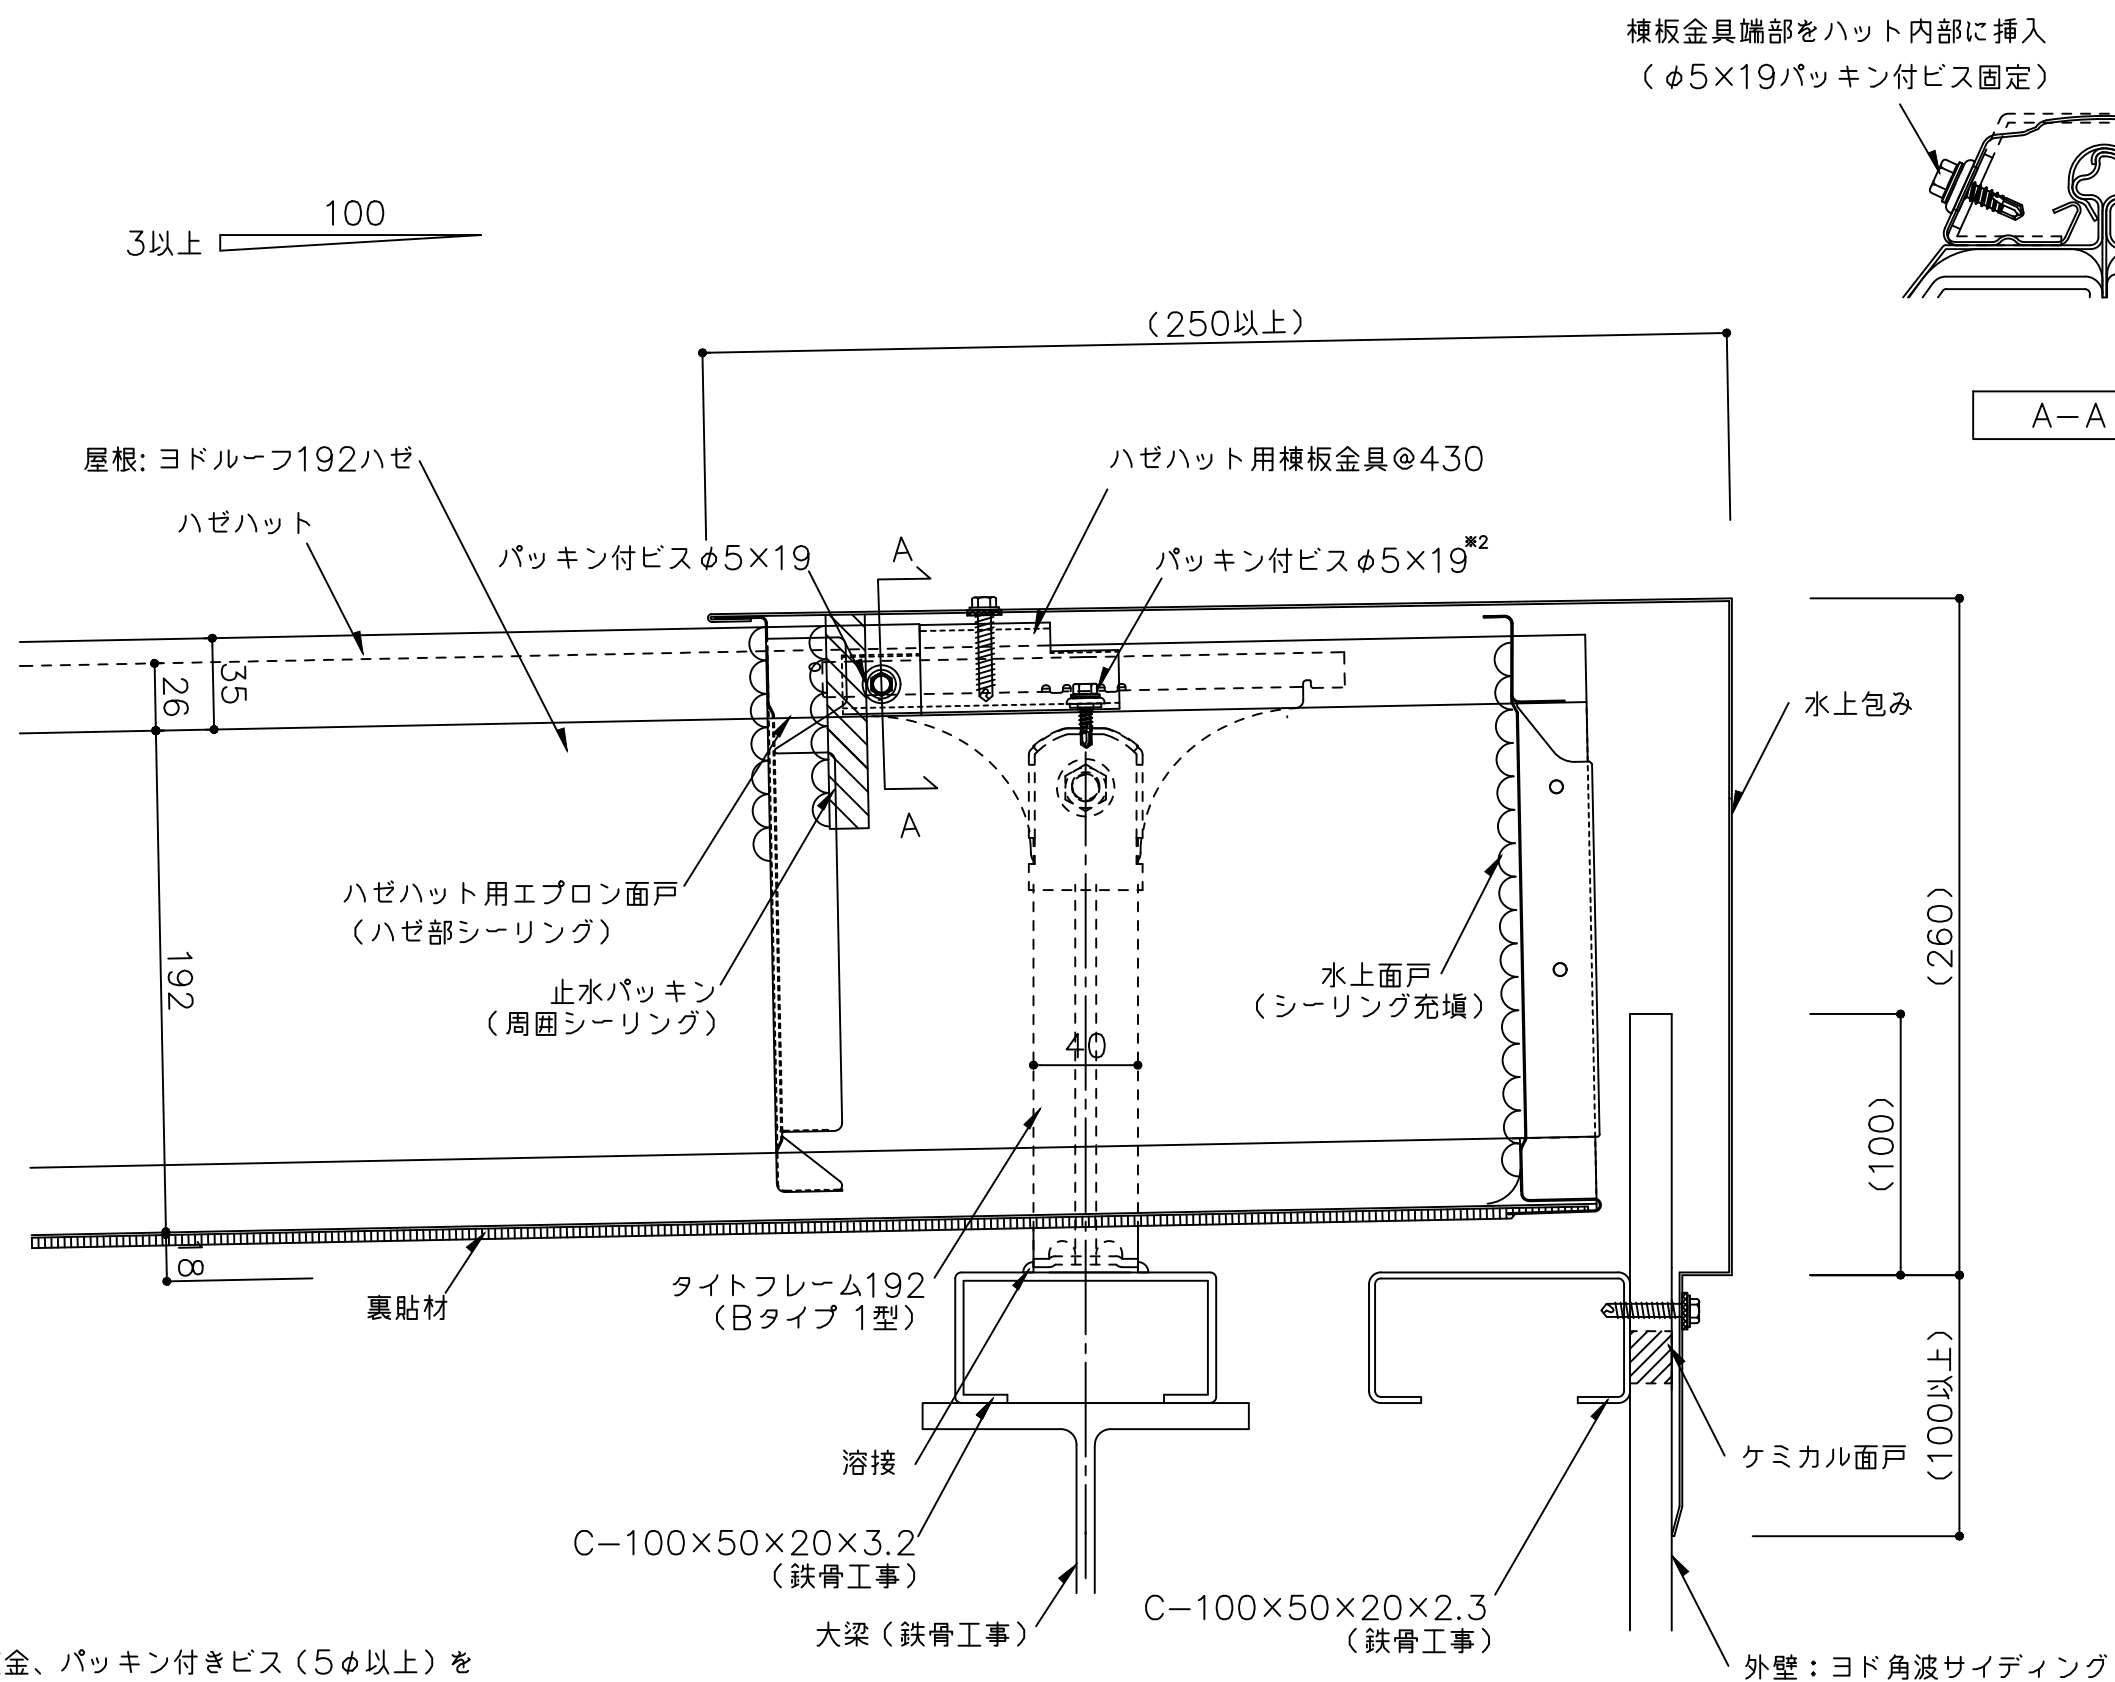


- ※ 1 外部の締結ビスは、座金、パッキン付きビス（5φ以上）をご使用下さい。
- ※ 2 ハゼハット用棟板金具は、パッキン付ビスφ5×19で屋根材・タイトフレームに固定して下さい。
- （ ）寸法は、設計による。

備考	名称	ヨドルーフ192ハゼ ハット型	日付	2025.10.1	図面 No.	192HAT401	
	図面名	水上部詳細図ー水上包みー	縮尺	1/3			

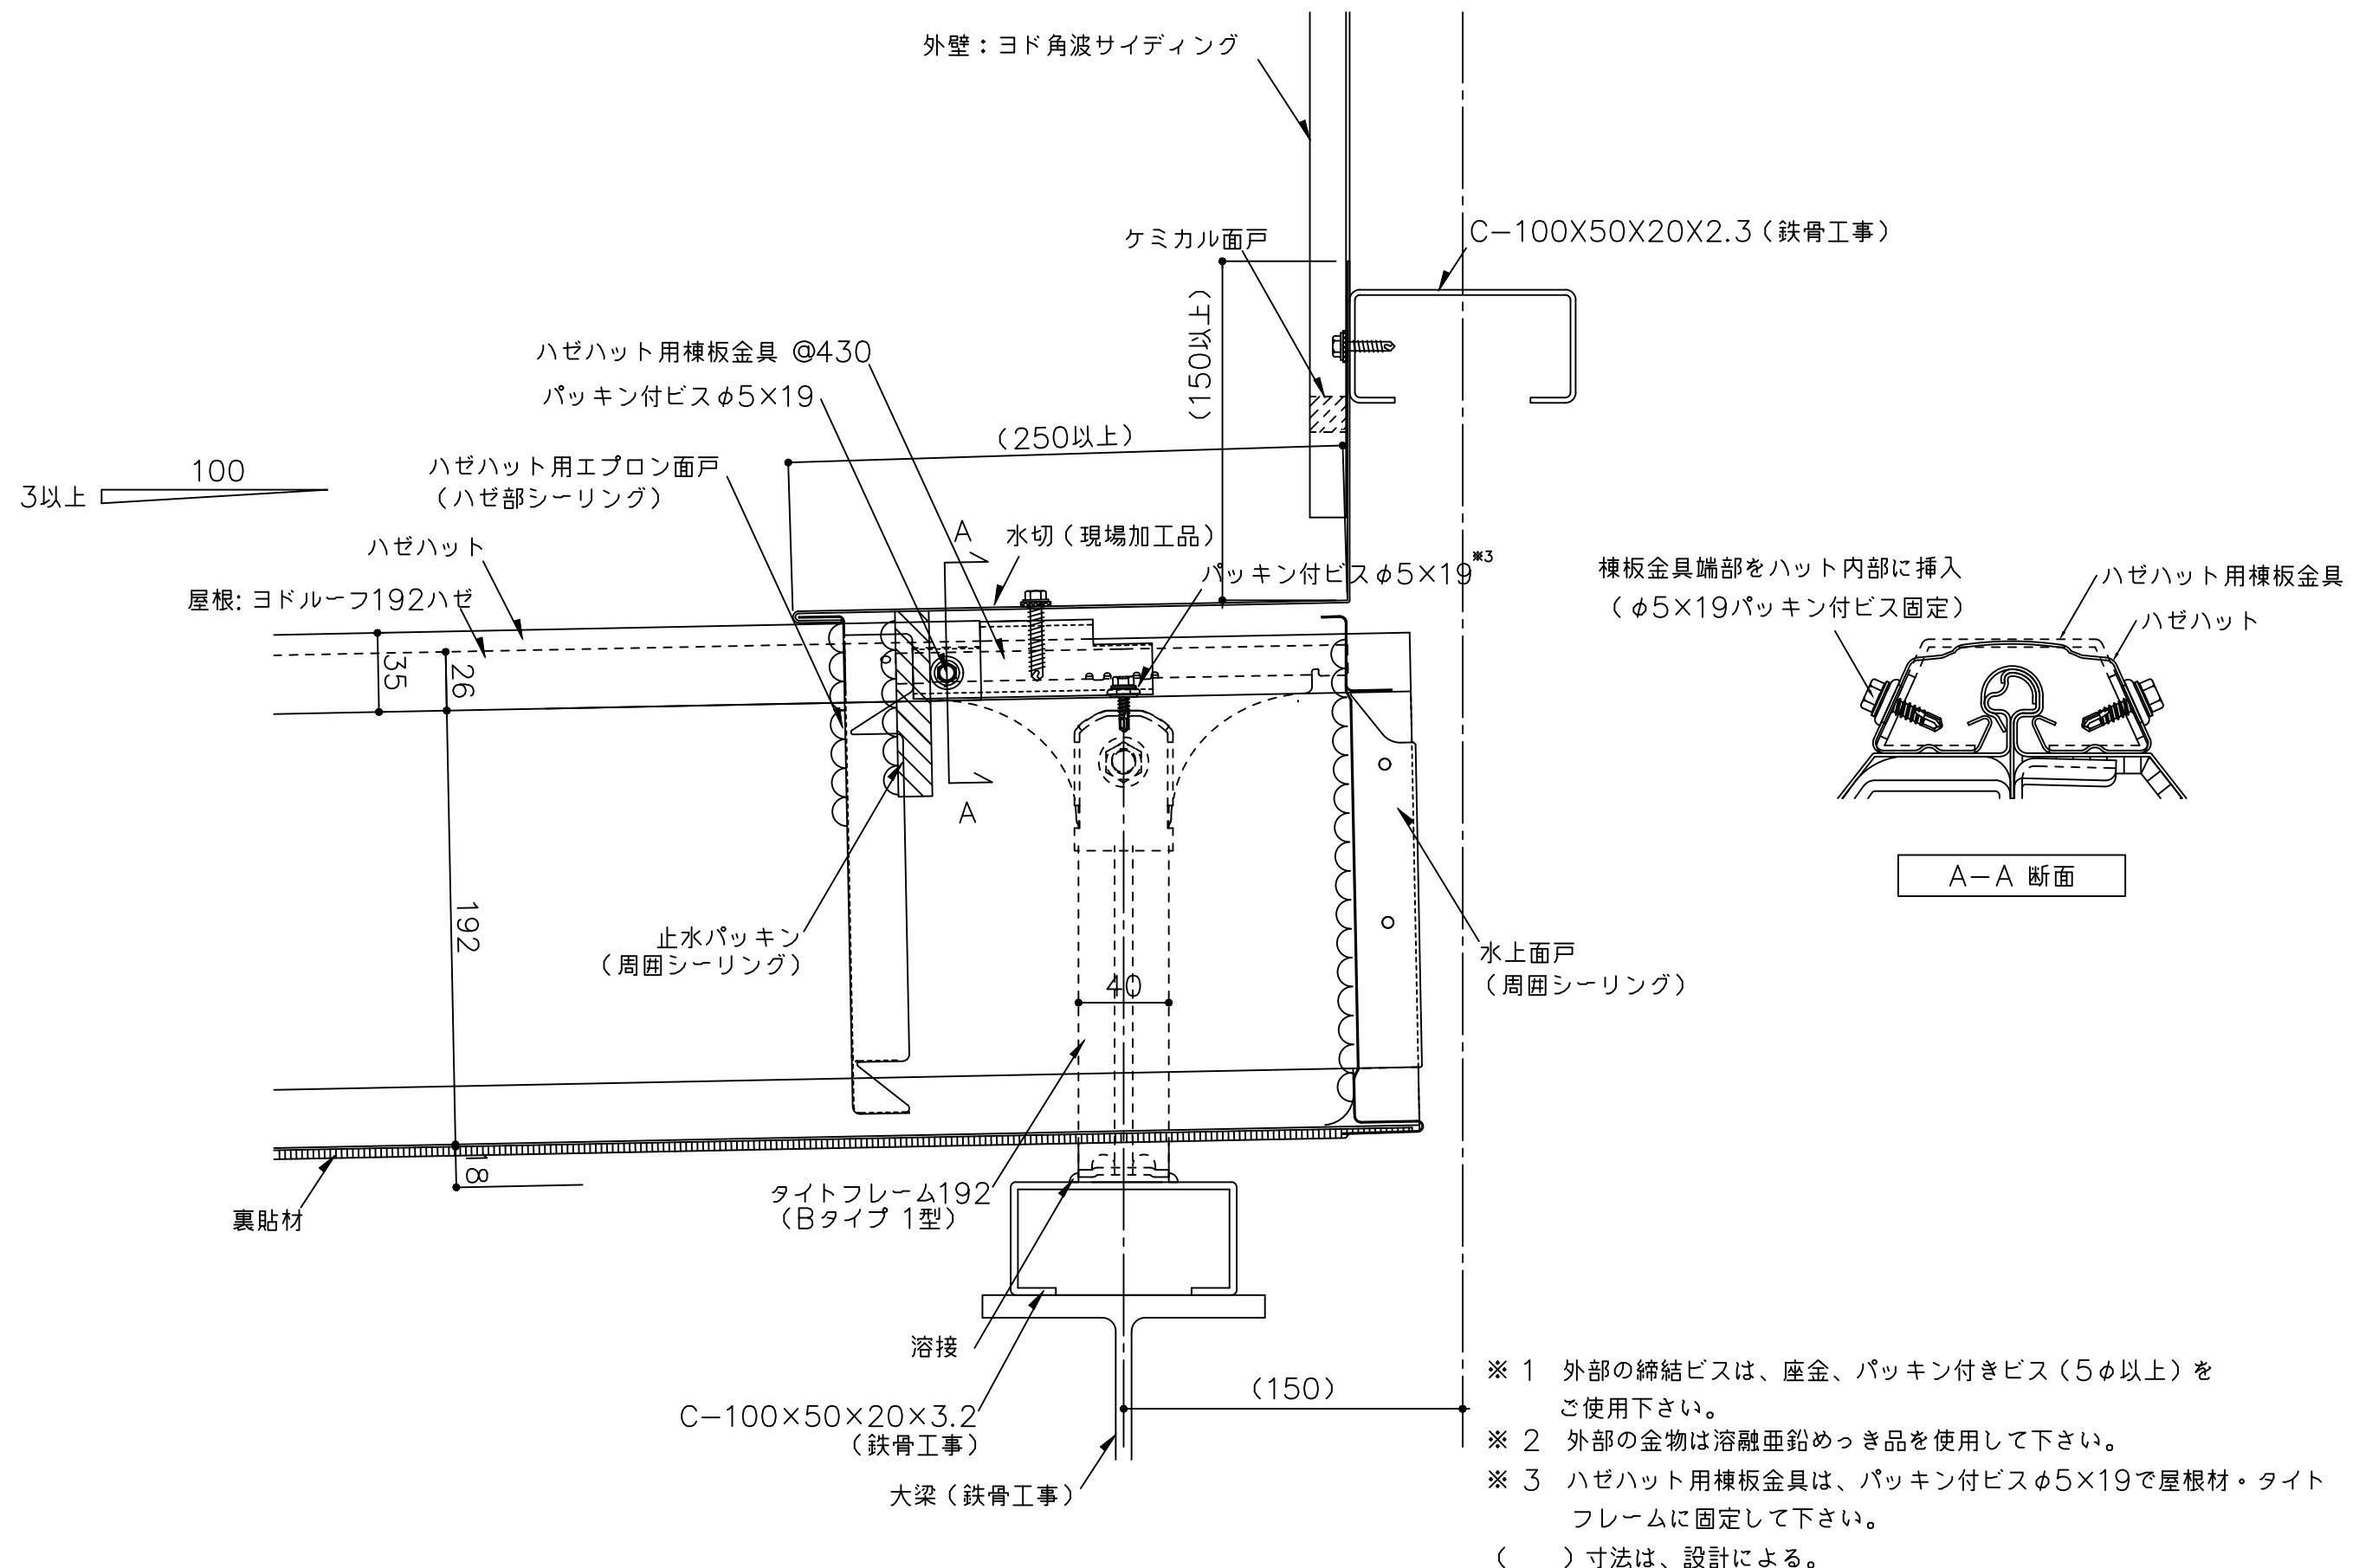


備考	名称	ヨドルーフ192ハゼ		日付	2025.10.1	図面 No.	192HAT501	
	図面名	壁取合詳細図 - 水上 -		縮尺	1/3			

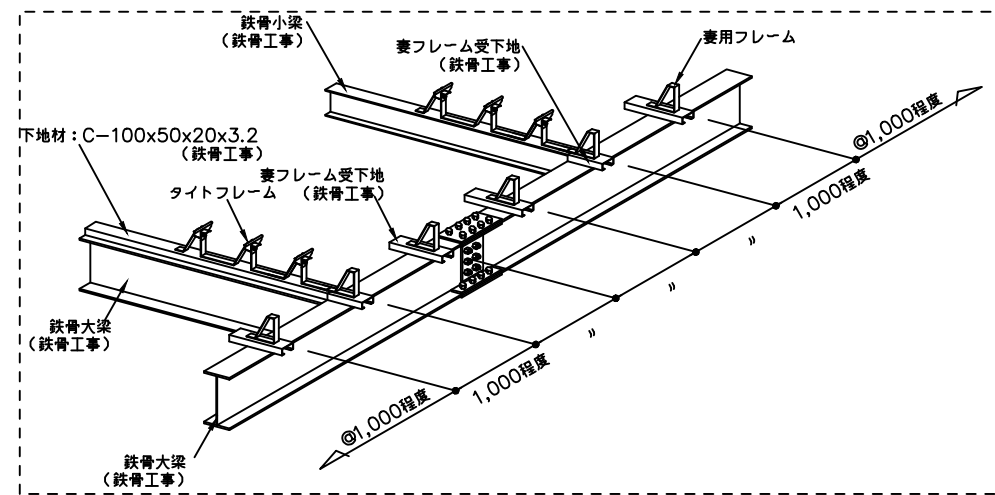

() 寸法は、設計による。



YODOKO

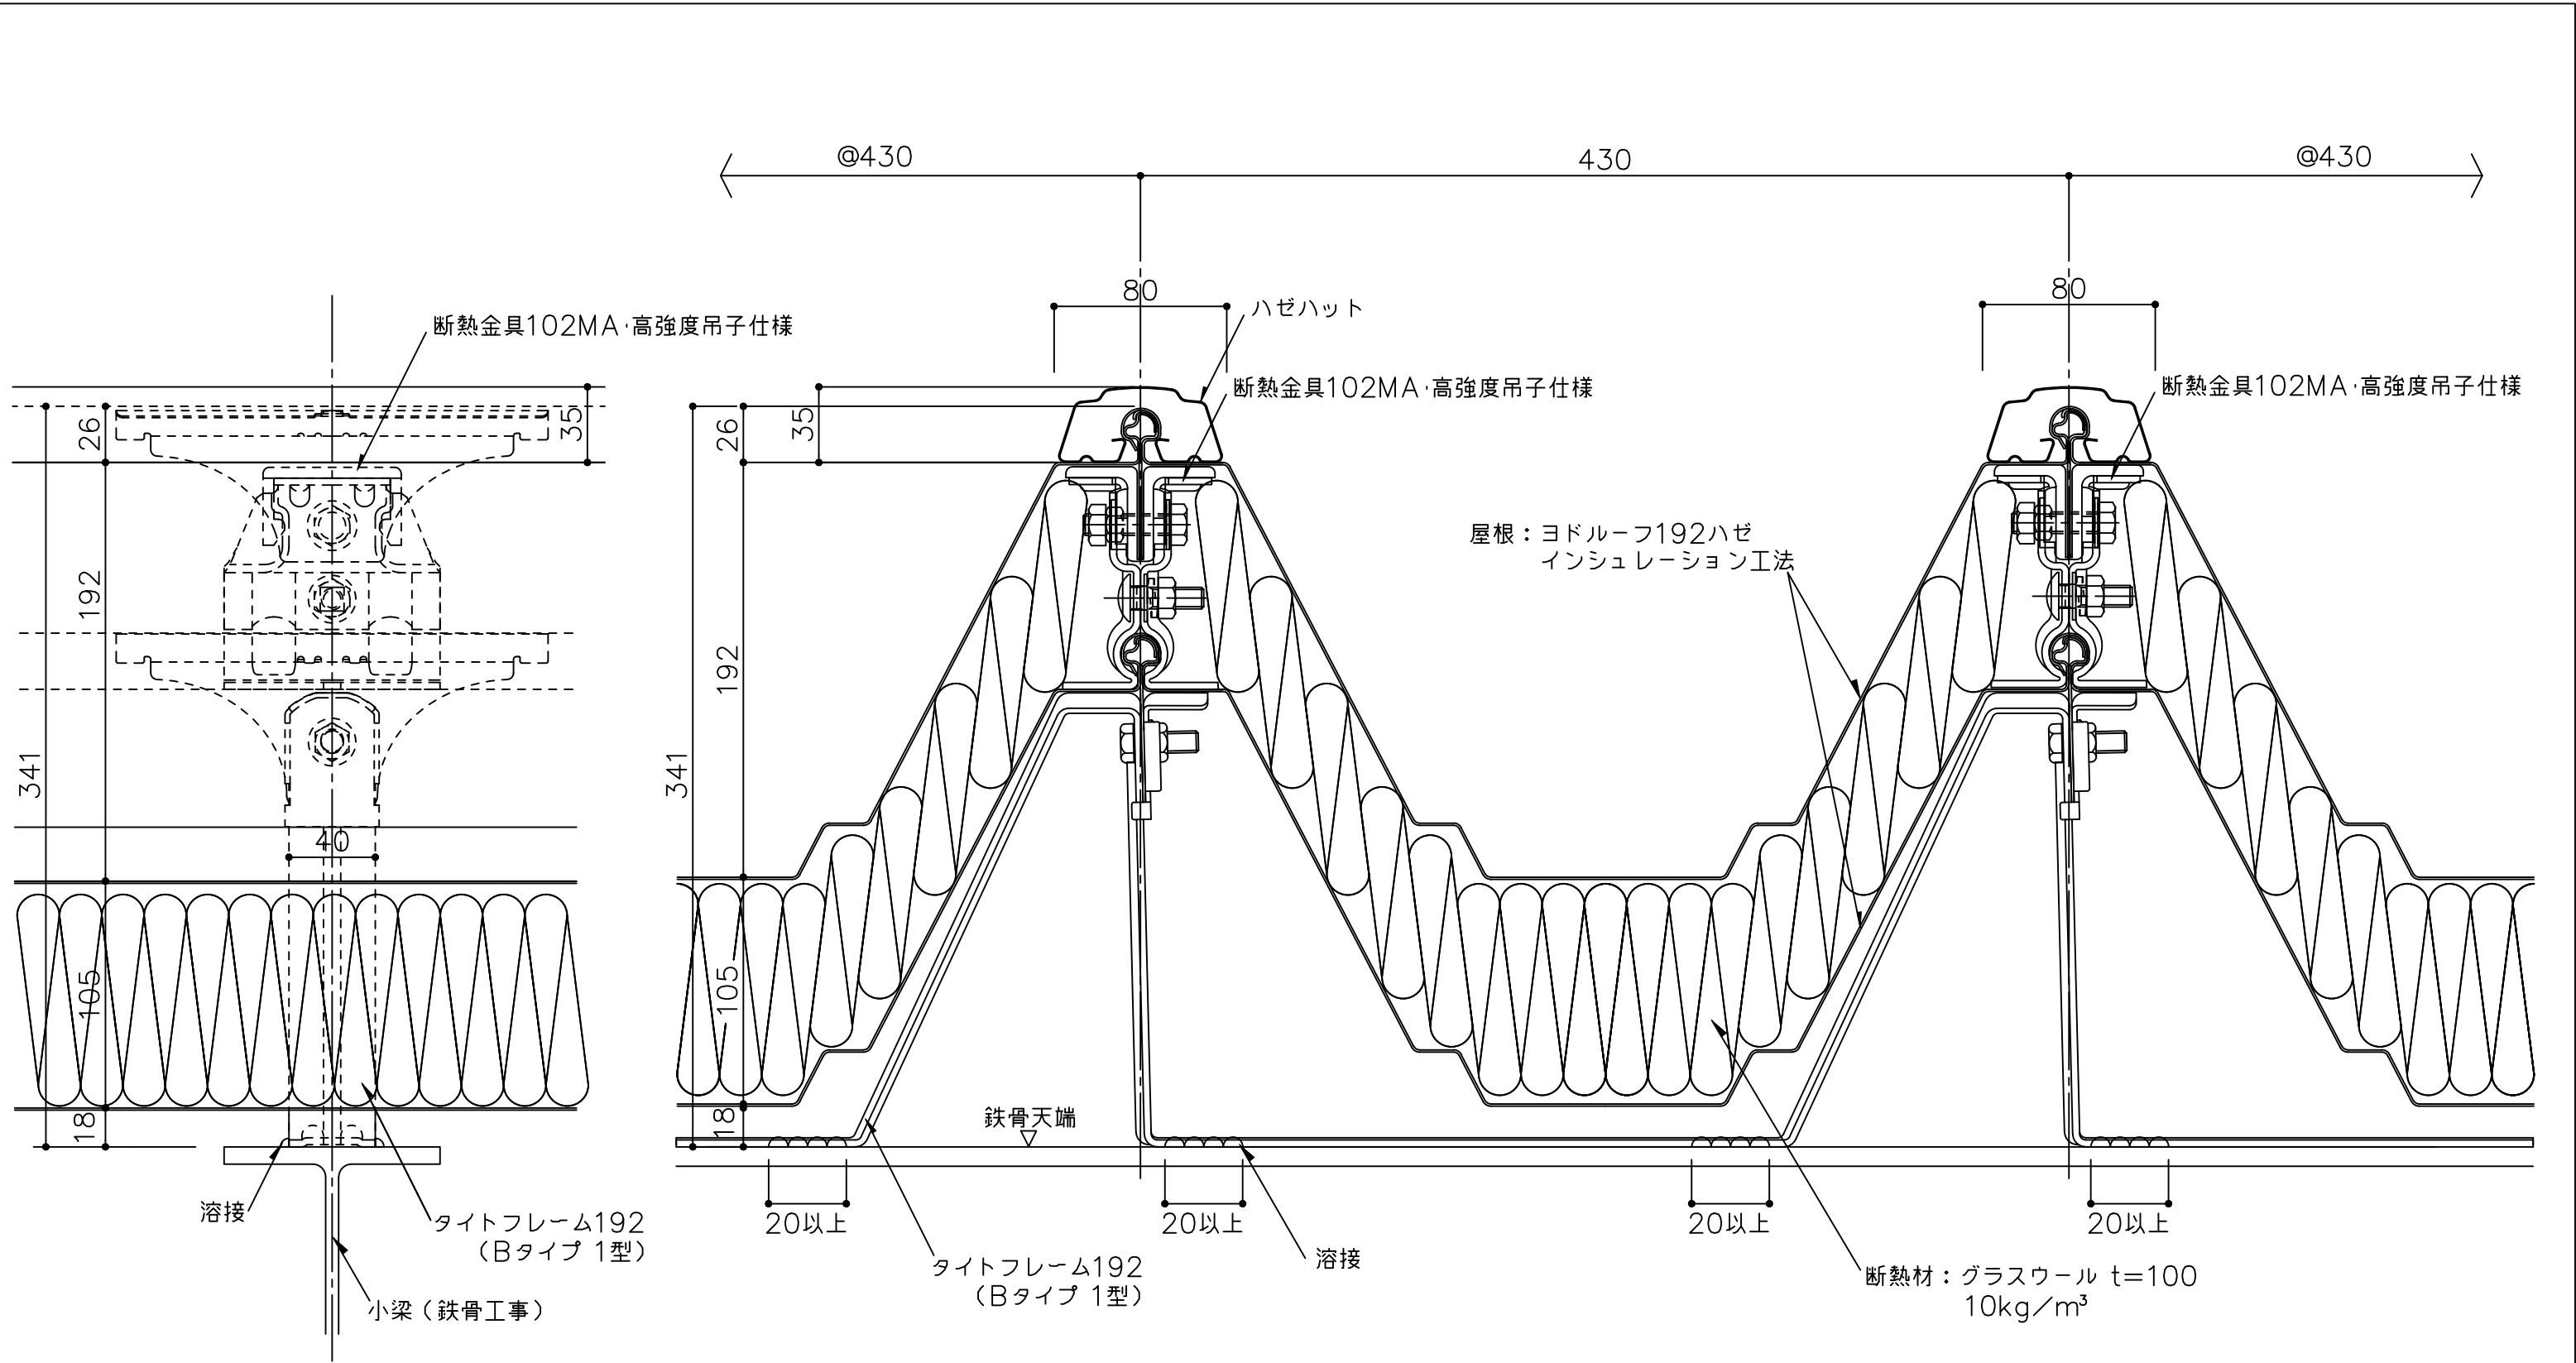

備考	名称	ヨドルーフ192ハゼ インシュレーション工法 ハット型		日付	2025.10.1	図面 No.	192HAT0001	
	図面名	一般部詳細図		縮尺	1/3			