




【 192ハゼ インシュレーション工法 標準納め図面リスト 】

	図面名	図面番号	最終日付	備考
1	一般部詳細図	192i0001	2025/10/1	
2	軒先部詳細図-塩ビ軒樋-	192i0101	2025/10/1	
3	軒先部詳細図-加工樋-	192i0102	2025/10/1	
4	軒先部詳細図-塩ビ軒樋 前高-	192i0103	2025/10/1	
5	棟部詳細図-棟用フレーム-	192i0201	2025/10/1	
6	棟部詳細図	192i0202	2025/10/1	
7	ケラバ部詳細図-ケラバ包み-	192i0301	2025/10/1	
8	ケラバ部詳細図-パラペット-	192i0302	2025/10/1	
9	水上部詳細図-水上包み-	192i0401	2025/10/1	
10	水上部詳細図-パラペット-	192i0402	2025/10/1	
11	壁取合詳細図-水上-	192i0501	2025/10/1	
12	壁取合詳細図-ケラバ-	192i0502	2025/10/1	
13	明り採り詳細図-ヨドスカイライト(1)-	192i0601	2025/10/1	
14	明り採り詳細図-ヨドスカイライト(2)-	192i0602	2025/10/1	
15				

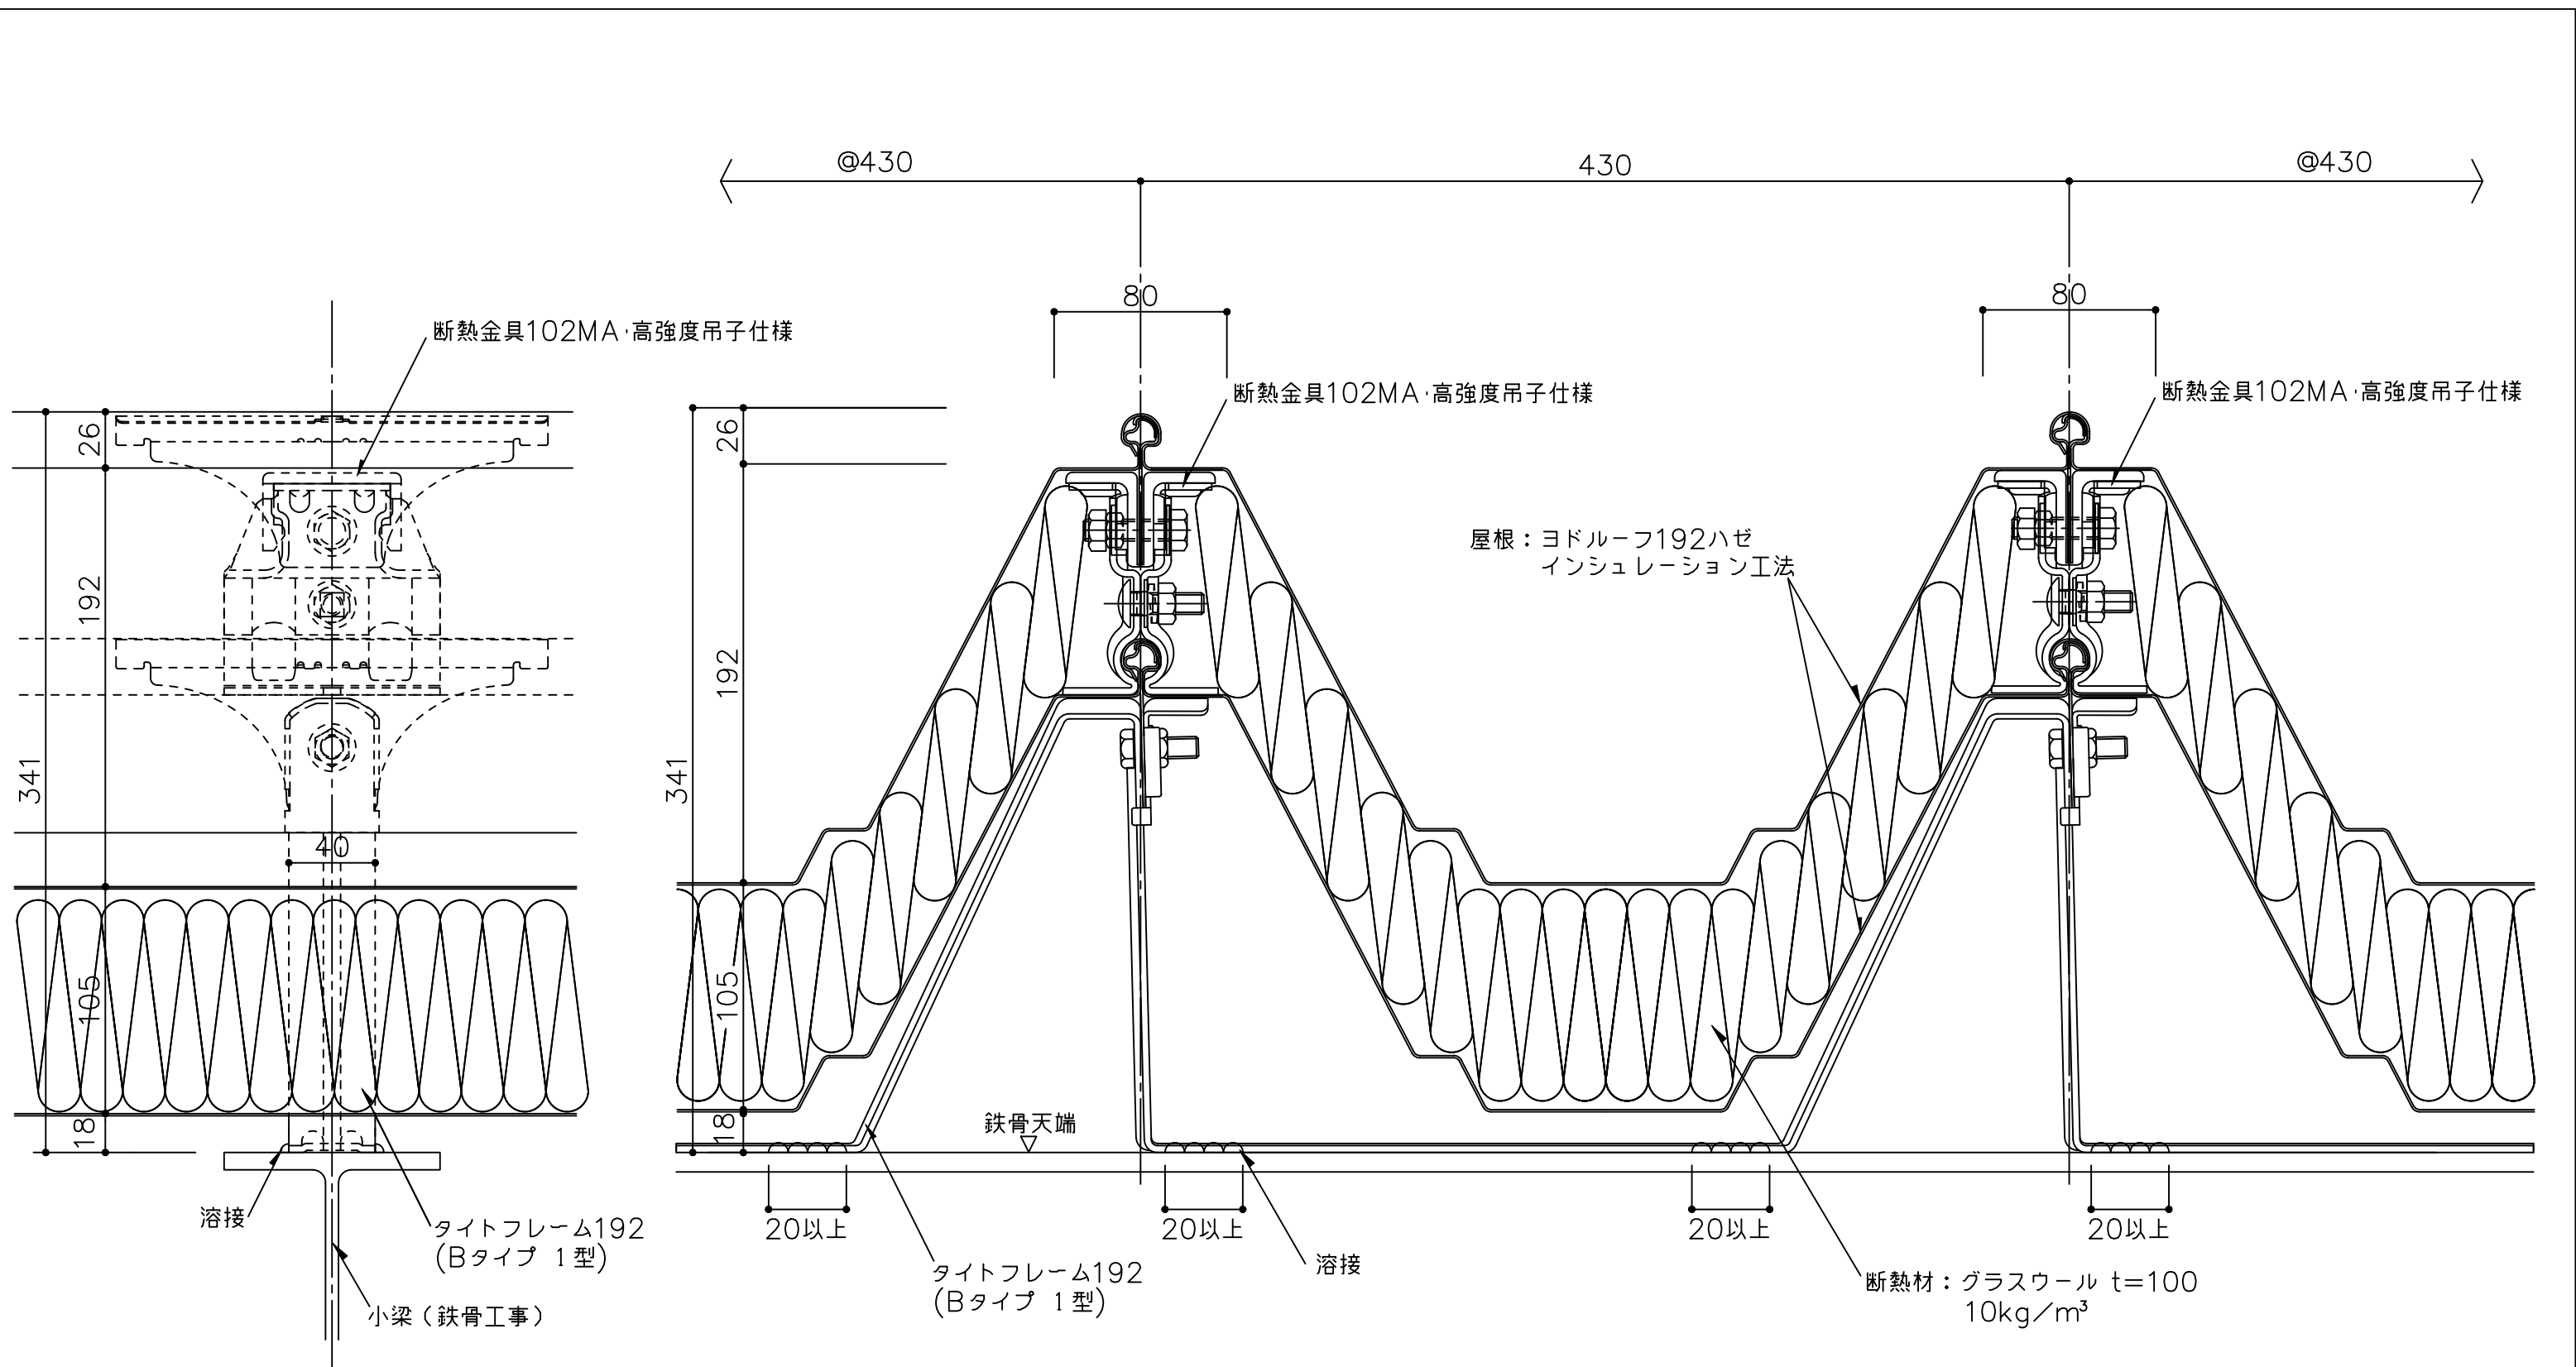


備考	名称	ヨドルーフ192ハゼ インシュレーション工法		日付	2025.10.1	図面 No.	19210001	
	図面名	一般部詳細図		縮尺	1/3			

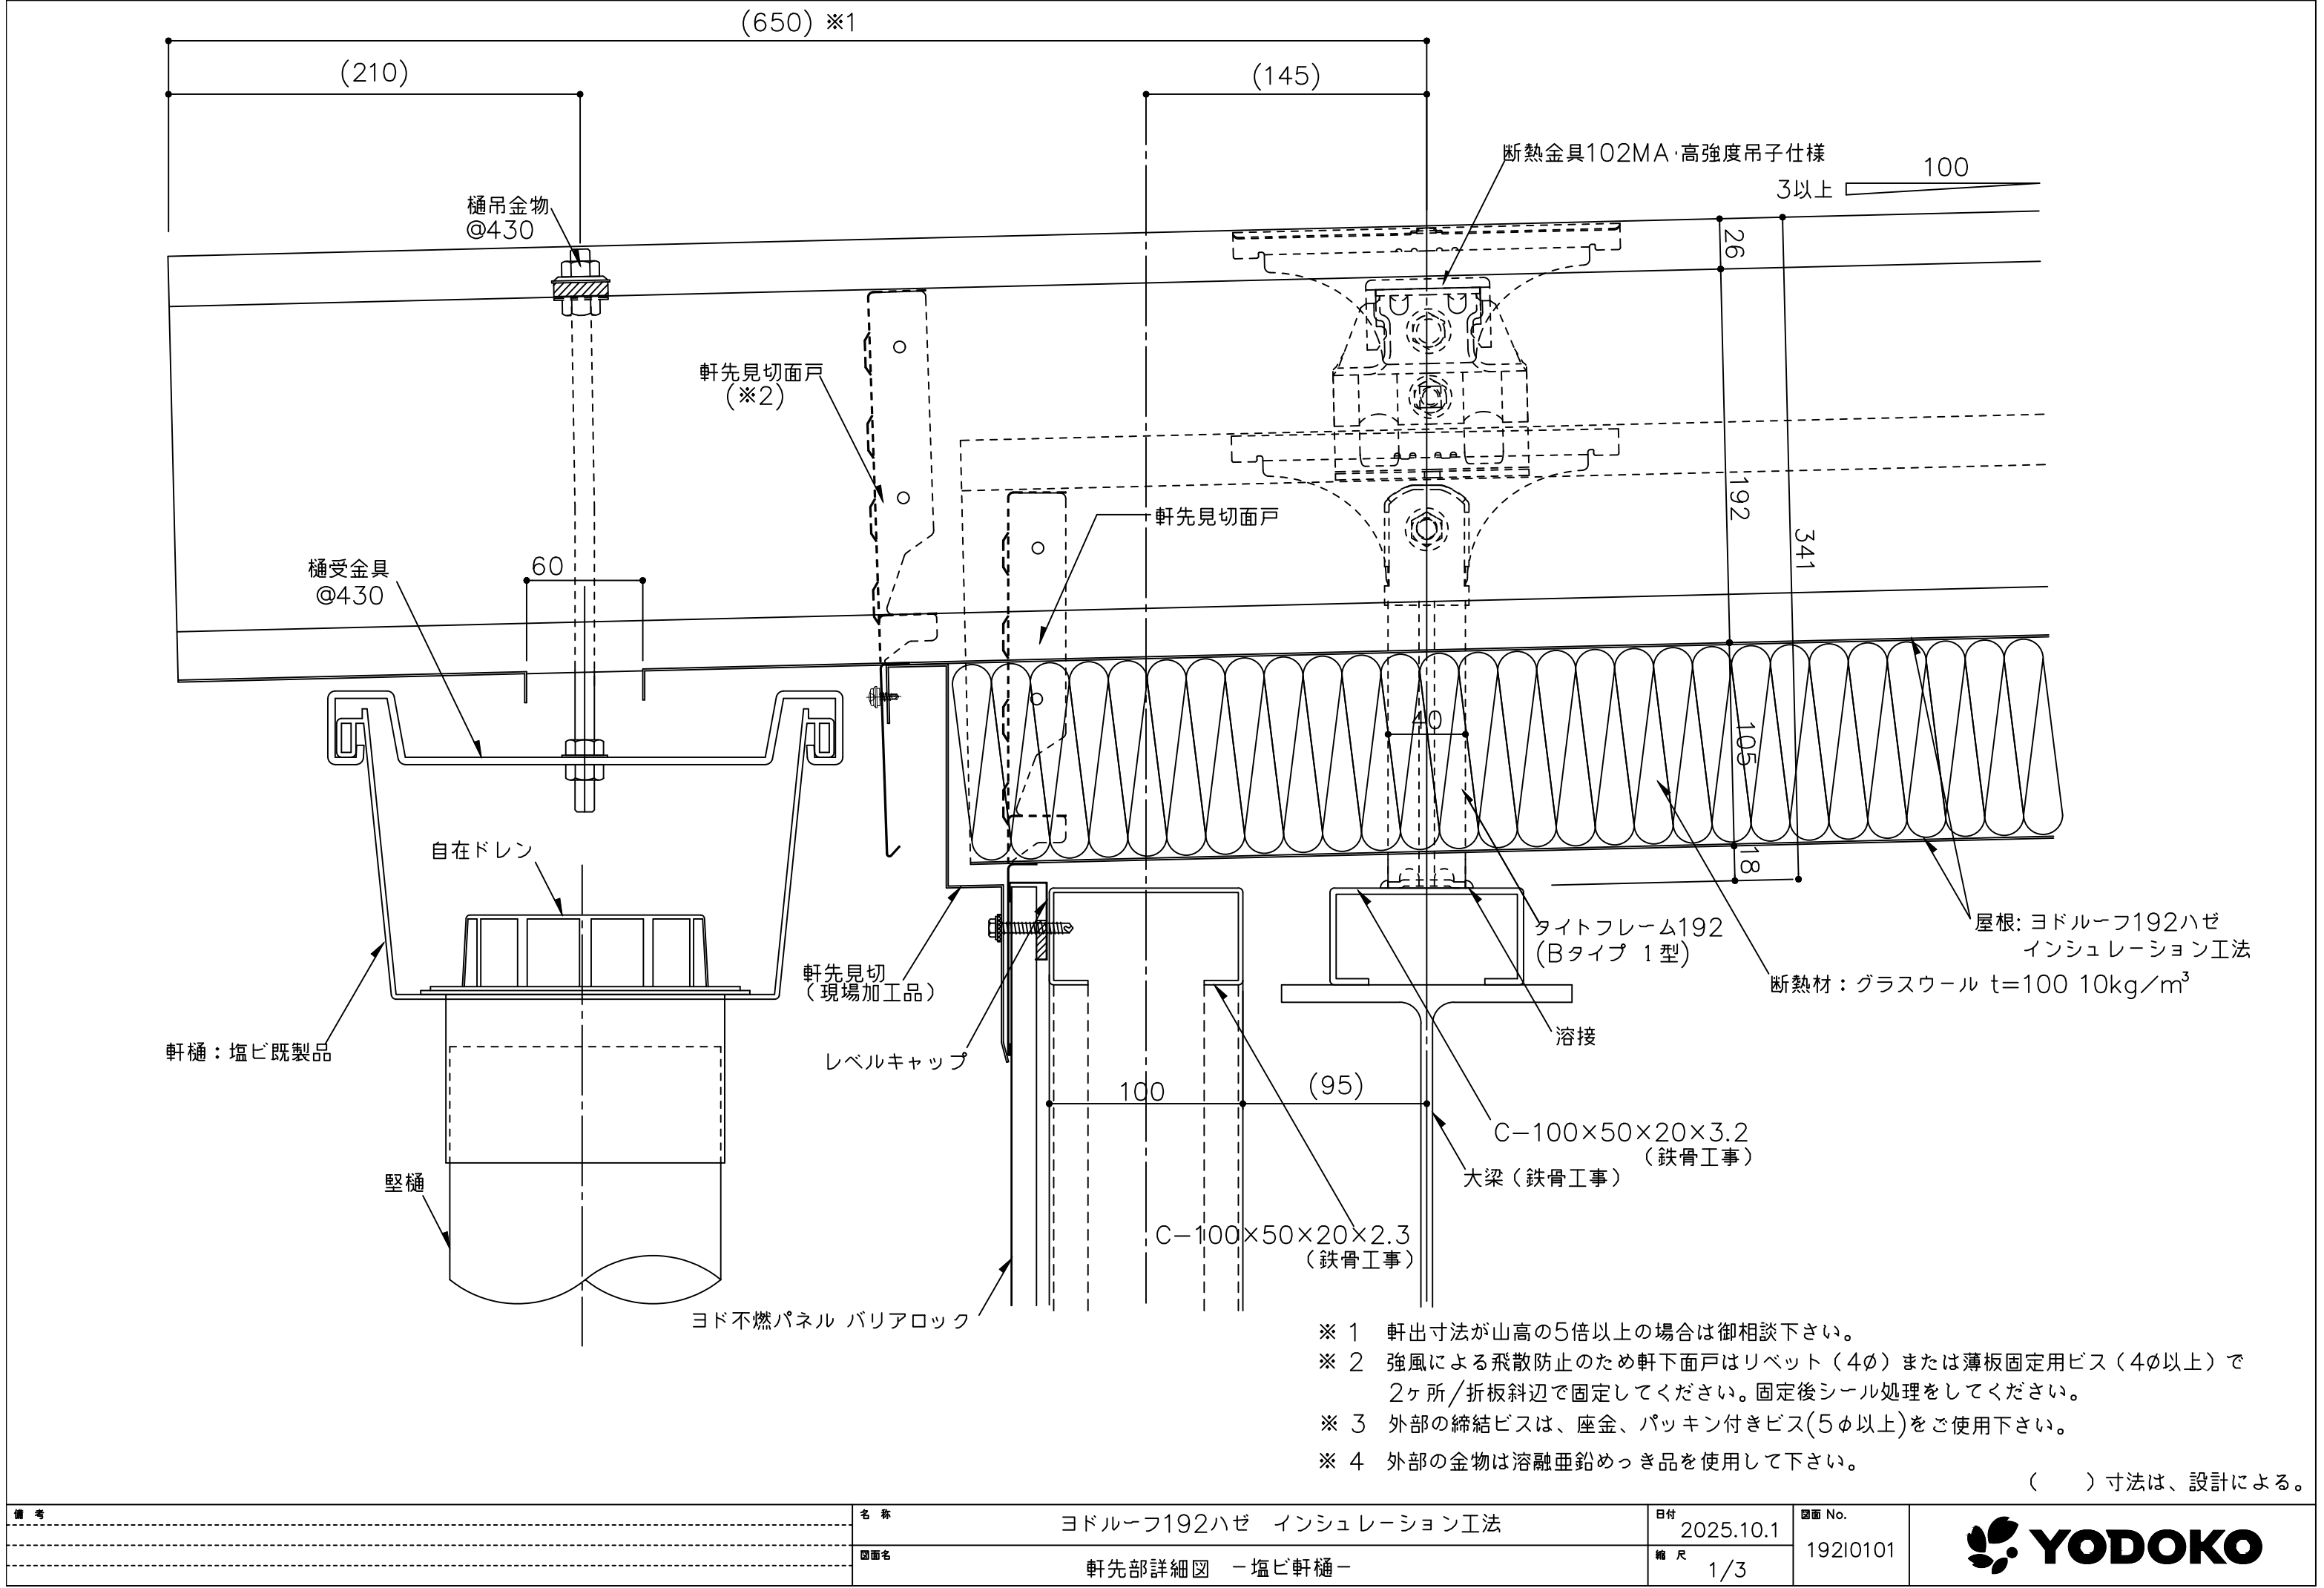

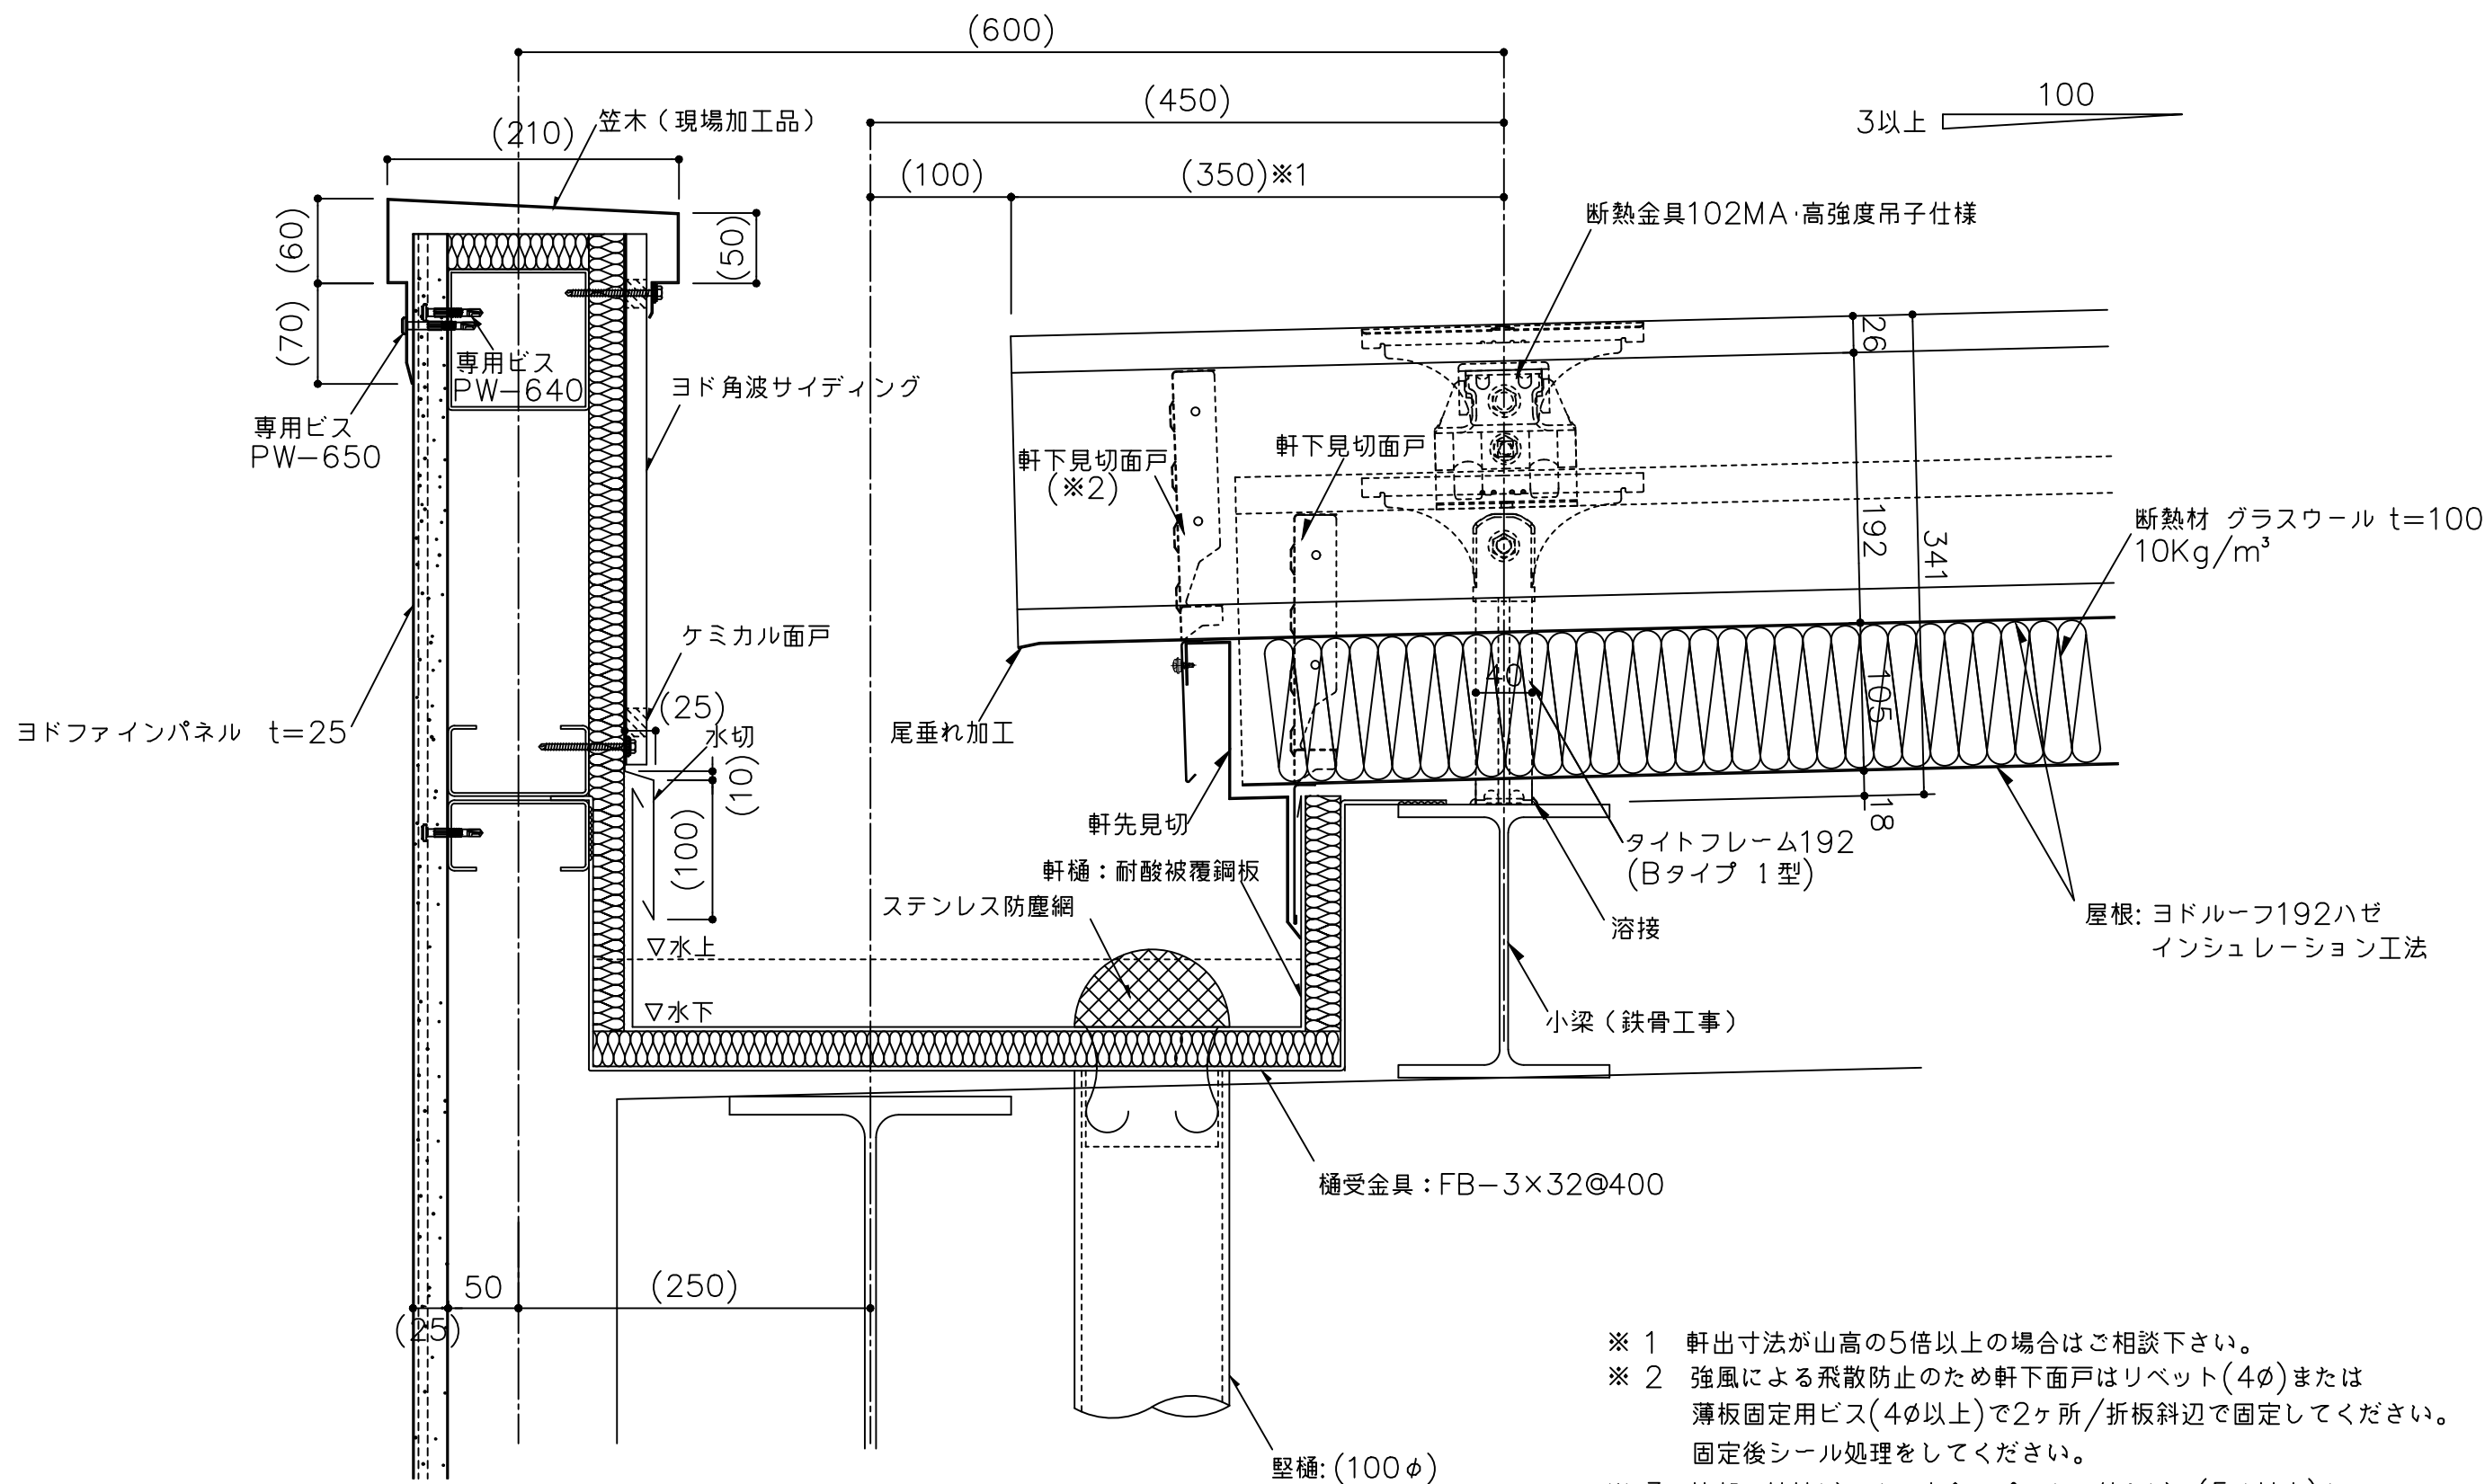


- ※ 1 軒出寸法が山高の5倍以上の場合はご相談下さい。
- ※ 2 強風による飛散防止のため軒下面戸はリベット(4φ)または薄板固定用ビス(4φ以上)で2ヶ所/折板斜辺で固定してください。固定後シール処理をしてください。
- ※ 3 外部の締結ビスは、座金、パッキン付きビス(5φ以上)をご使用下さい。
- ※ 4 外部の金物は溶融亜鉛めっき品を使用して下さい。
- () 寸法は、設計による。

備考	名称	ヨドルーフ192ハゼ インシュレーション工法	日付	2025.10.1	図面 No.	192I0102	
	図面名	軒先部詳細図 - 加工樋 -	縮尺	1/5			

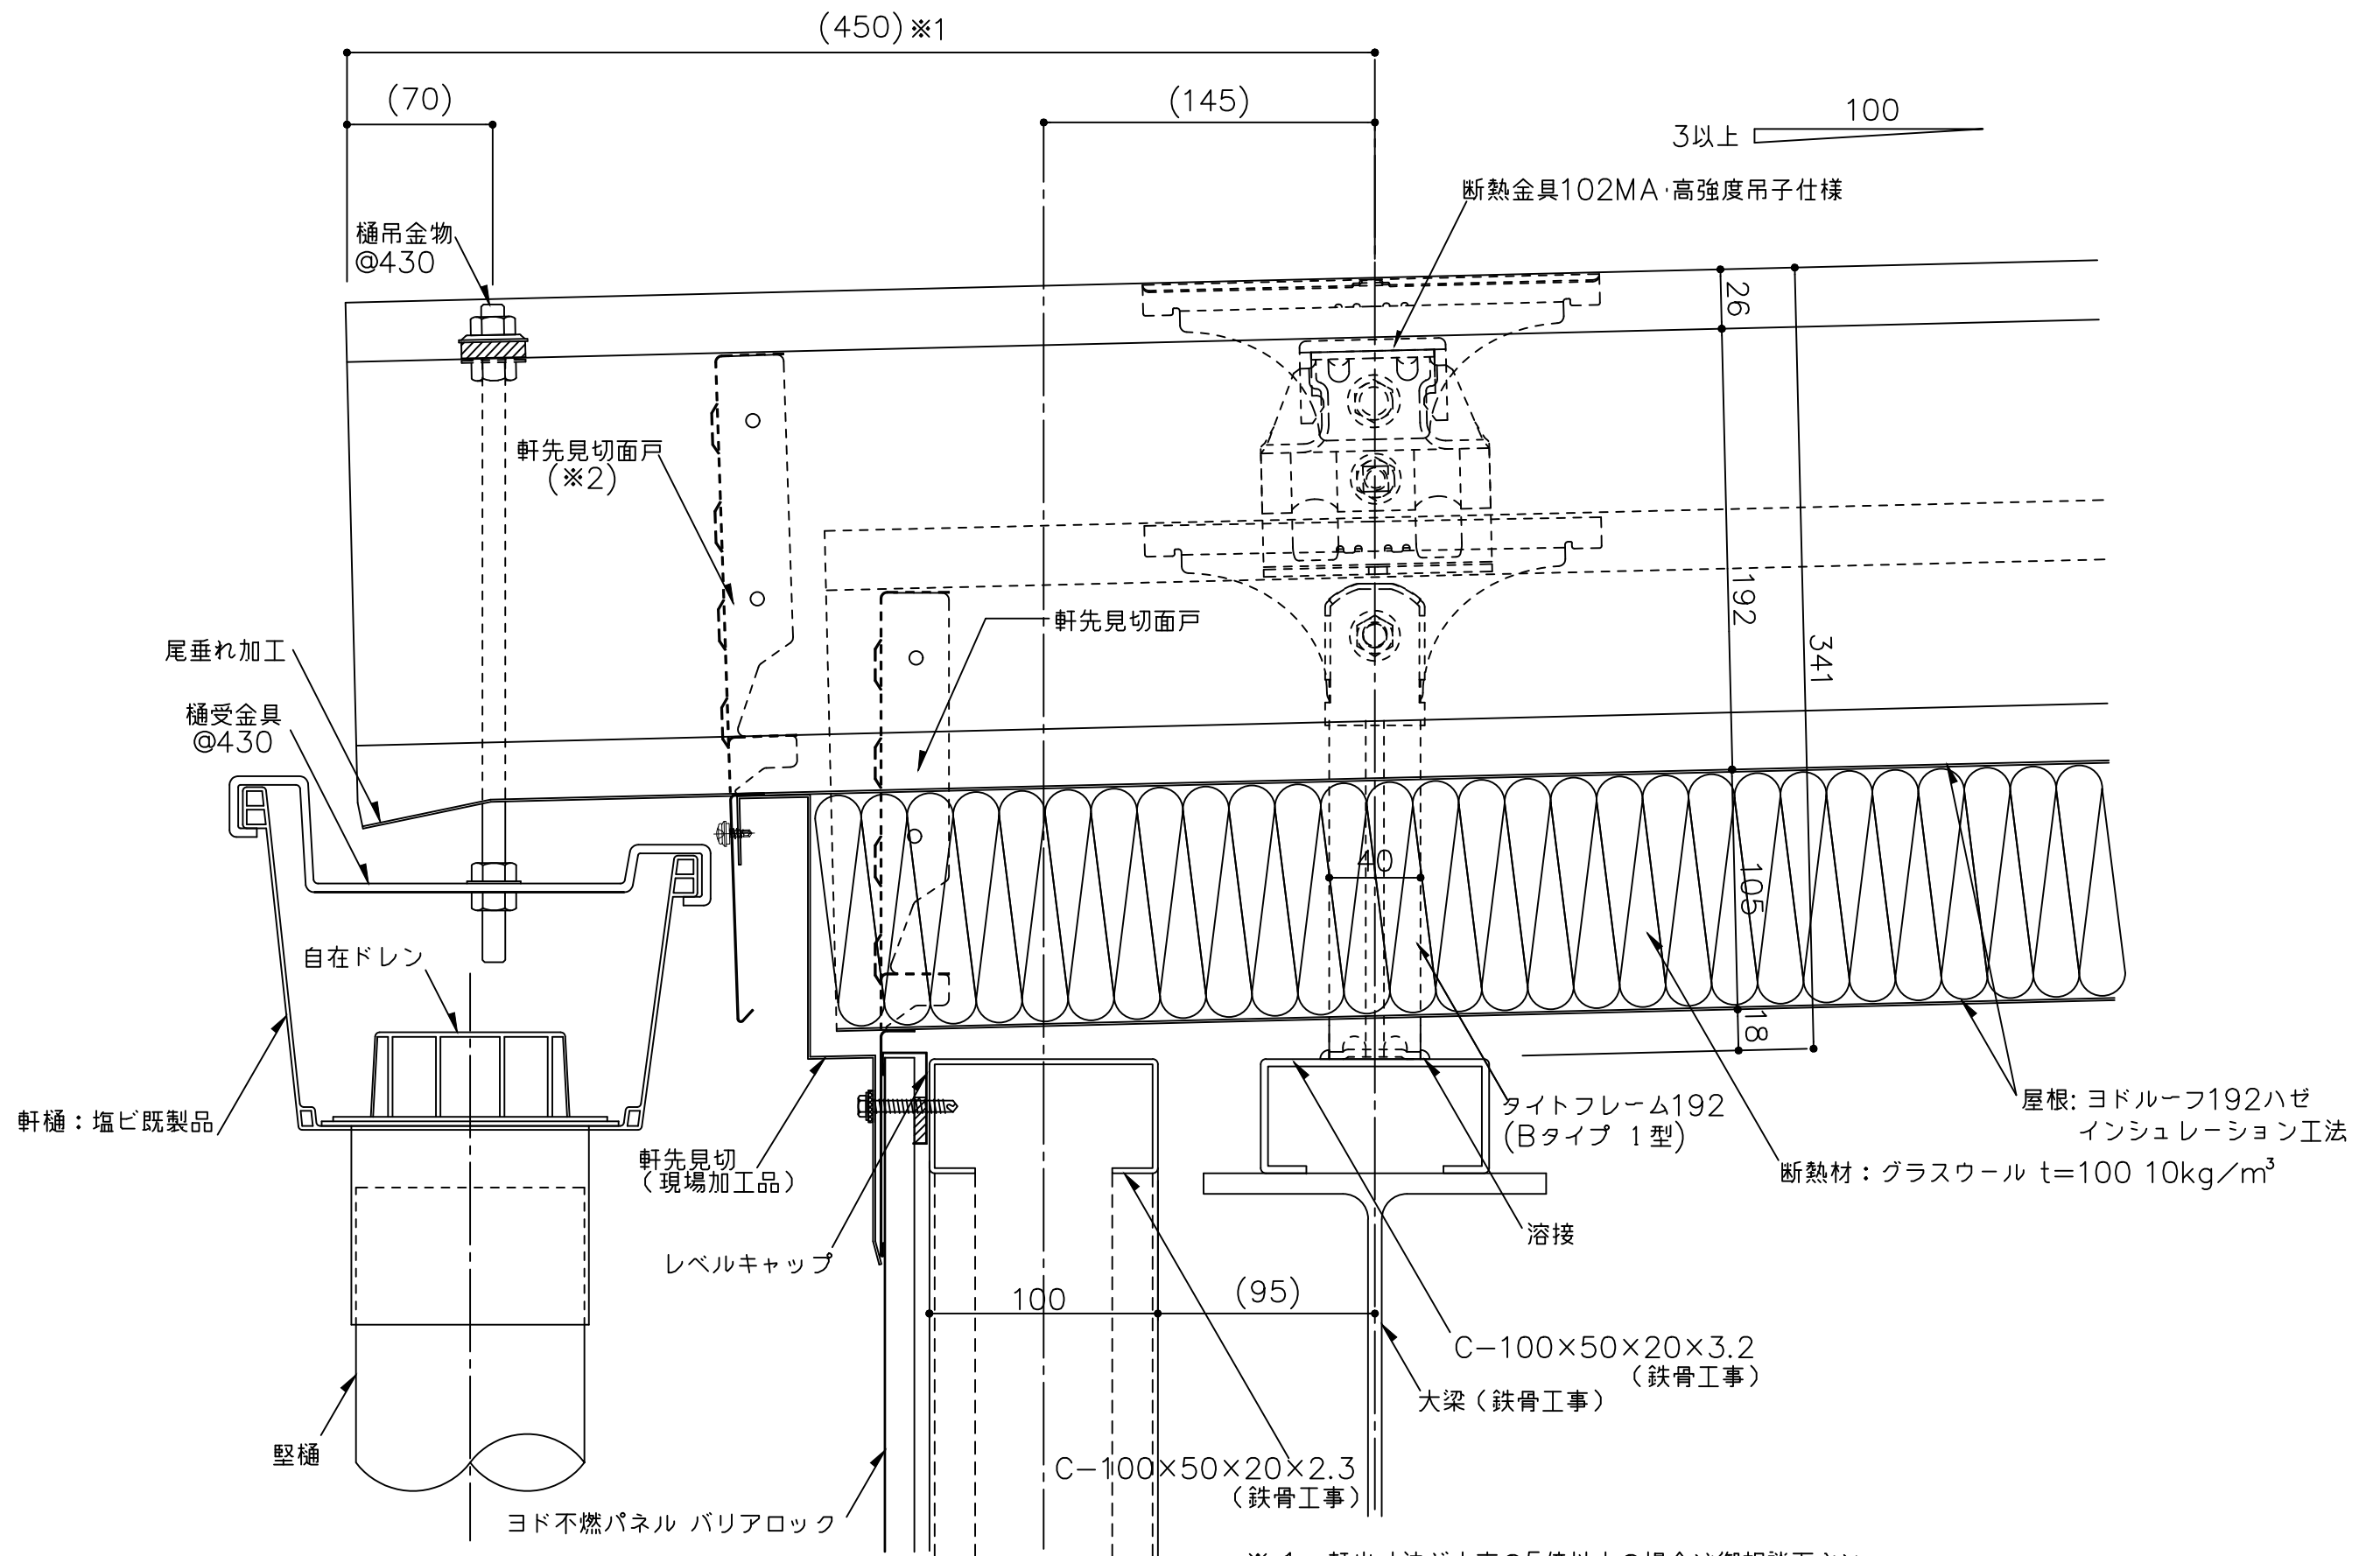

- ※ 1 軒出寸法が山高の5倍以上の場合は御相談下さい。
- ※ 2 強風による飛散防止のため軒下面戸はリベット(4φ)または薄板固定用ビス(4φ以上)で2ヶ所/折板斜辺で固定してください。固定後シール処理をしてください。
- ※ 3 外部の締結ビスは、座金、パッキン付きビス(5φ以上)をご使用下さい。
- ※ 4 外部の金物は溶融亜鉛めっき品を使用して下さい。
- () 寸法は、設計による。

備考	名称	ヨドルーフ192ハゼ インシュレーション工法	日付	2025.10.1	図面 No.	192I0103	
	図面名	軒先部詳細図 - 塩ビ軒樋 前高 -	縮尺	1/3			

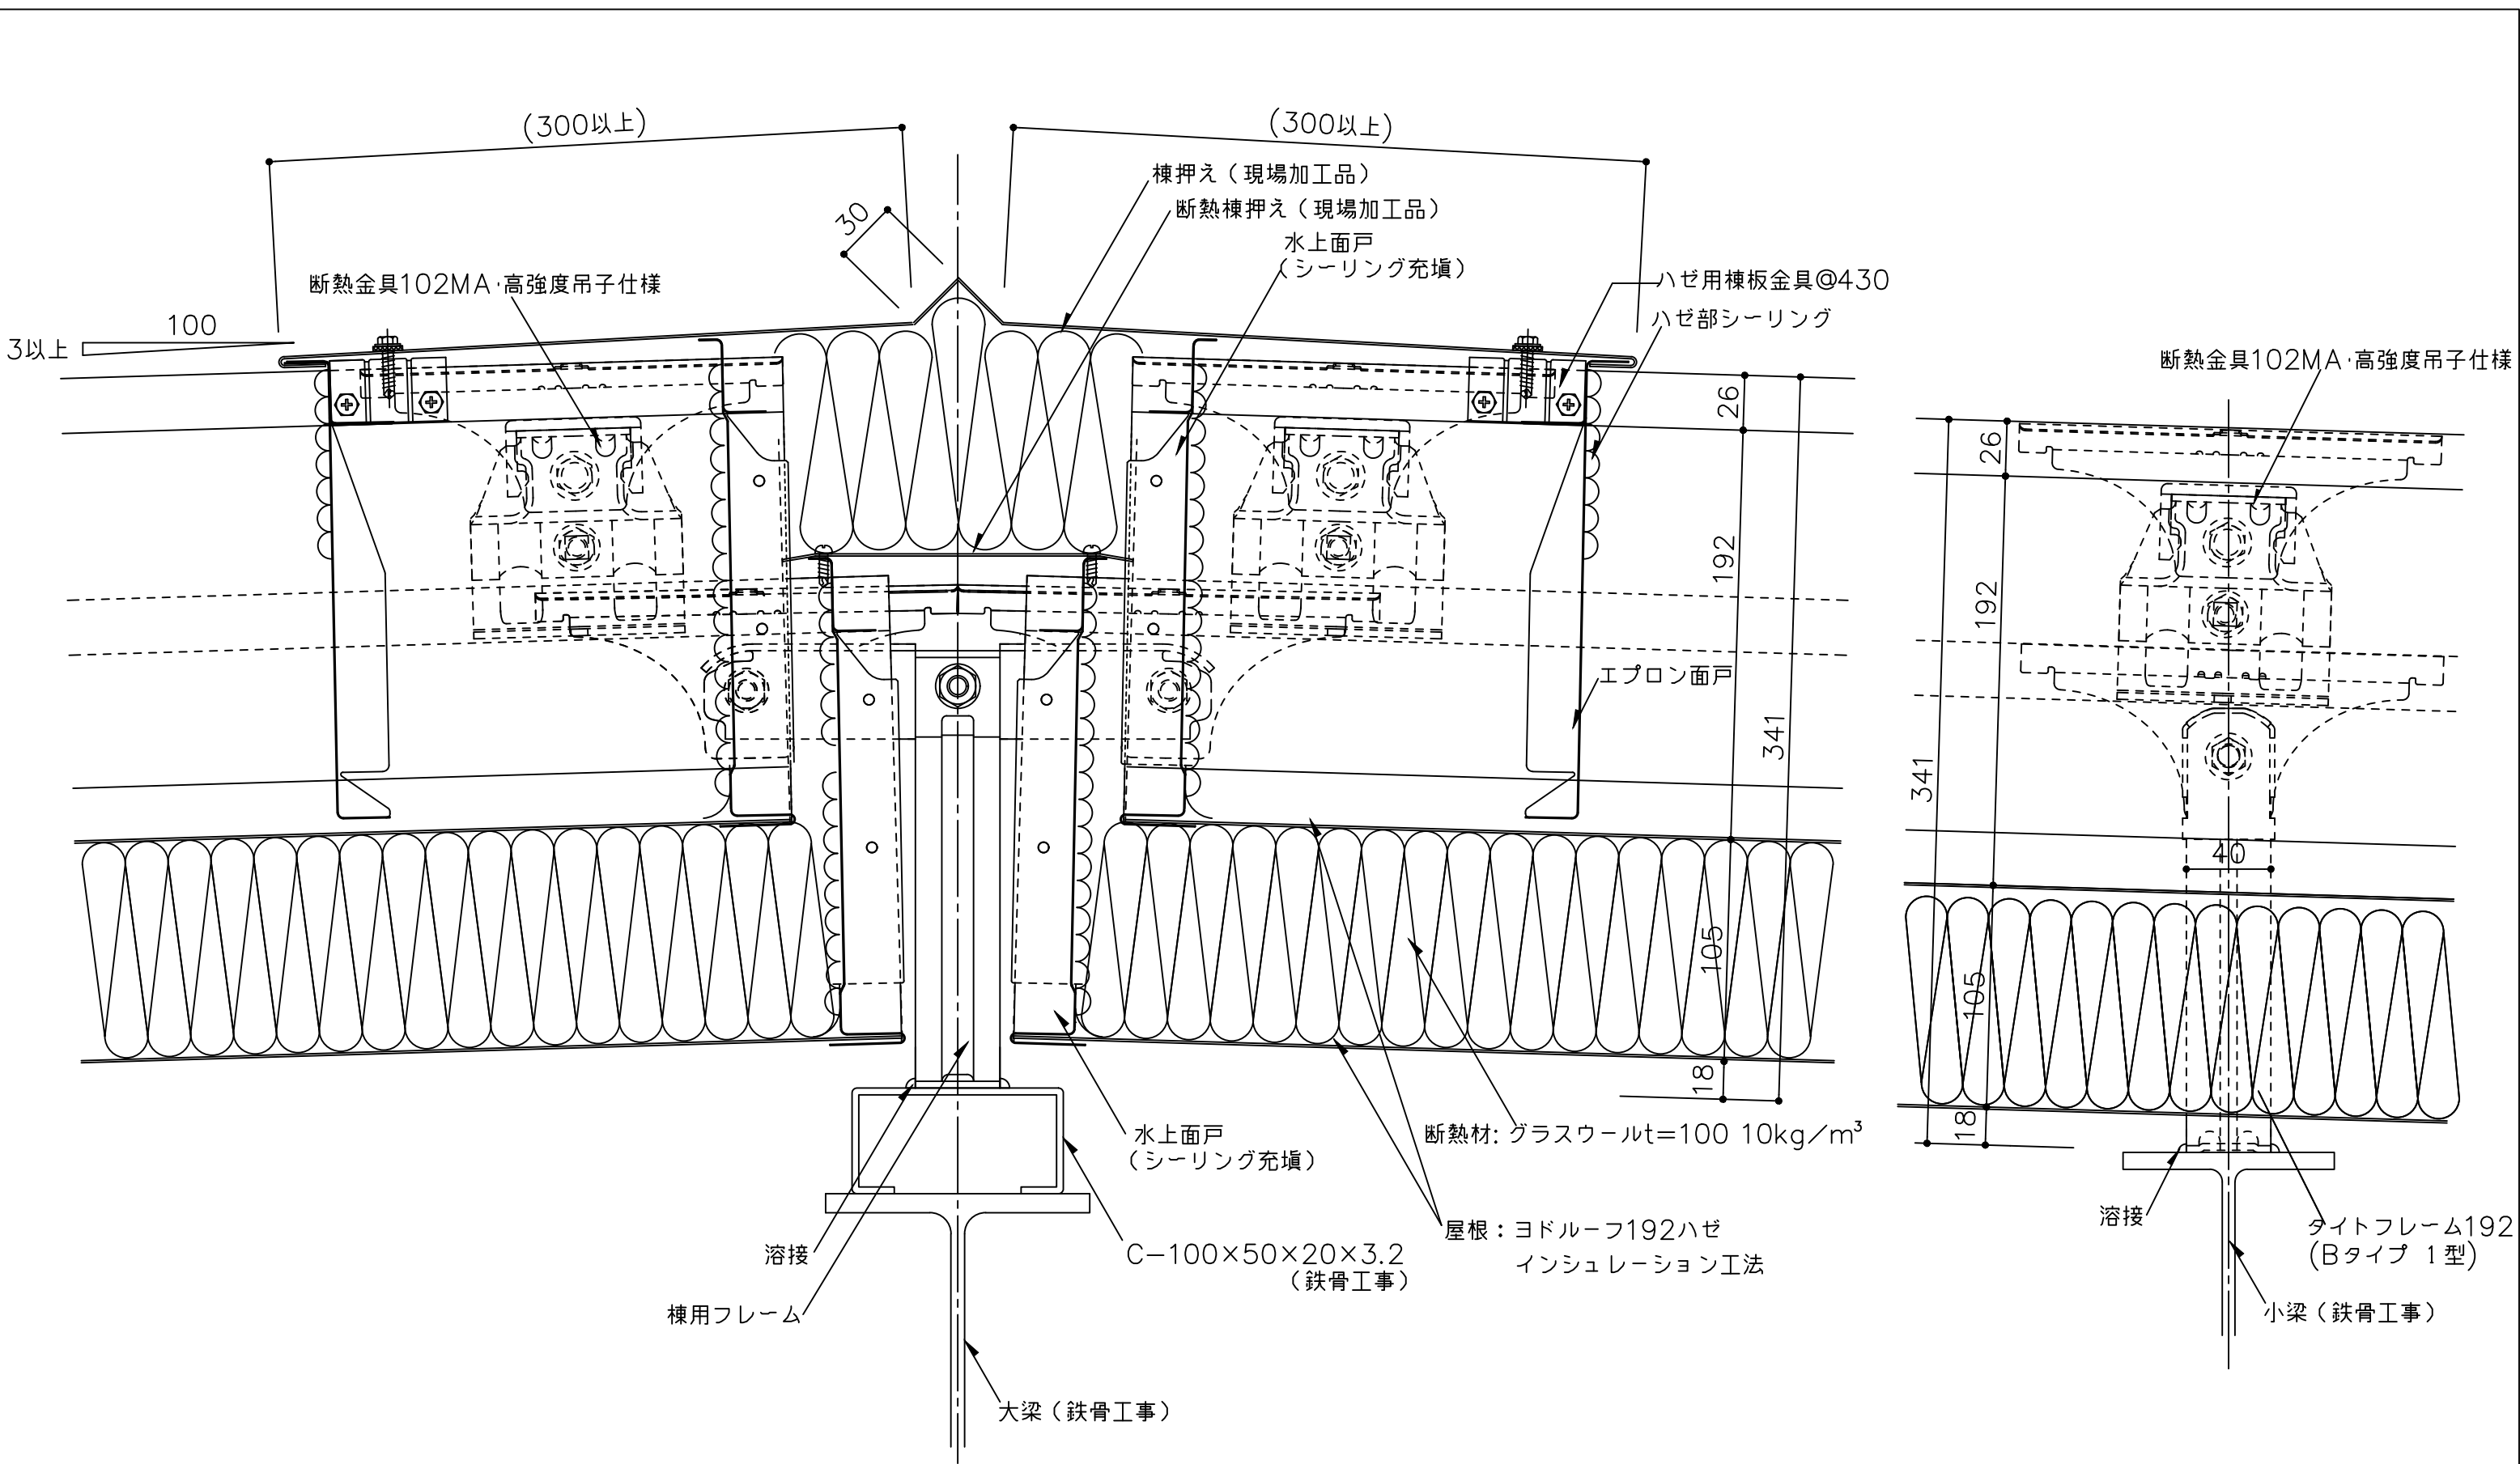


※ 1 外部の締結ビスは、座金、パッキン付きビス(5φ以上)をご使用下さい。

※ 2 外部の金物は溶融亜鉛めっき品を使用して下さい。


() 寸法は、設計による。

備考	名称	ヨドルーフ192ハゼ インシュレーション工法	日付	2025.10.1	図面 No.	192I0201	
	図面名	棟部詳細図 ー棟用フレームー	縮尺	1/3			

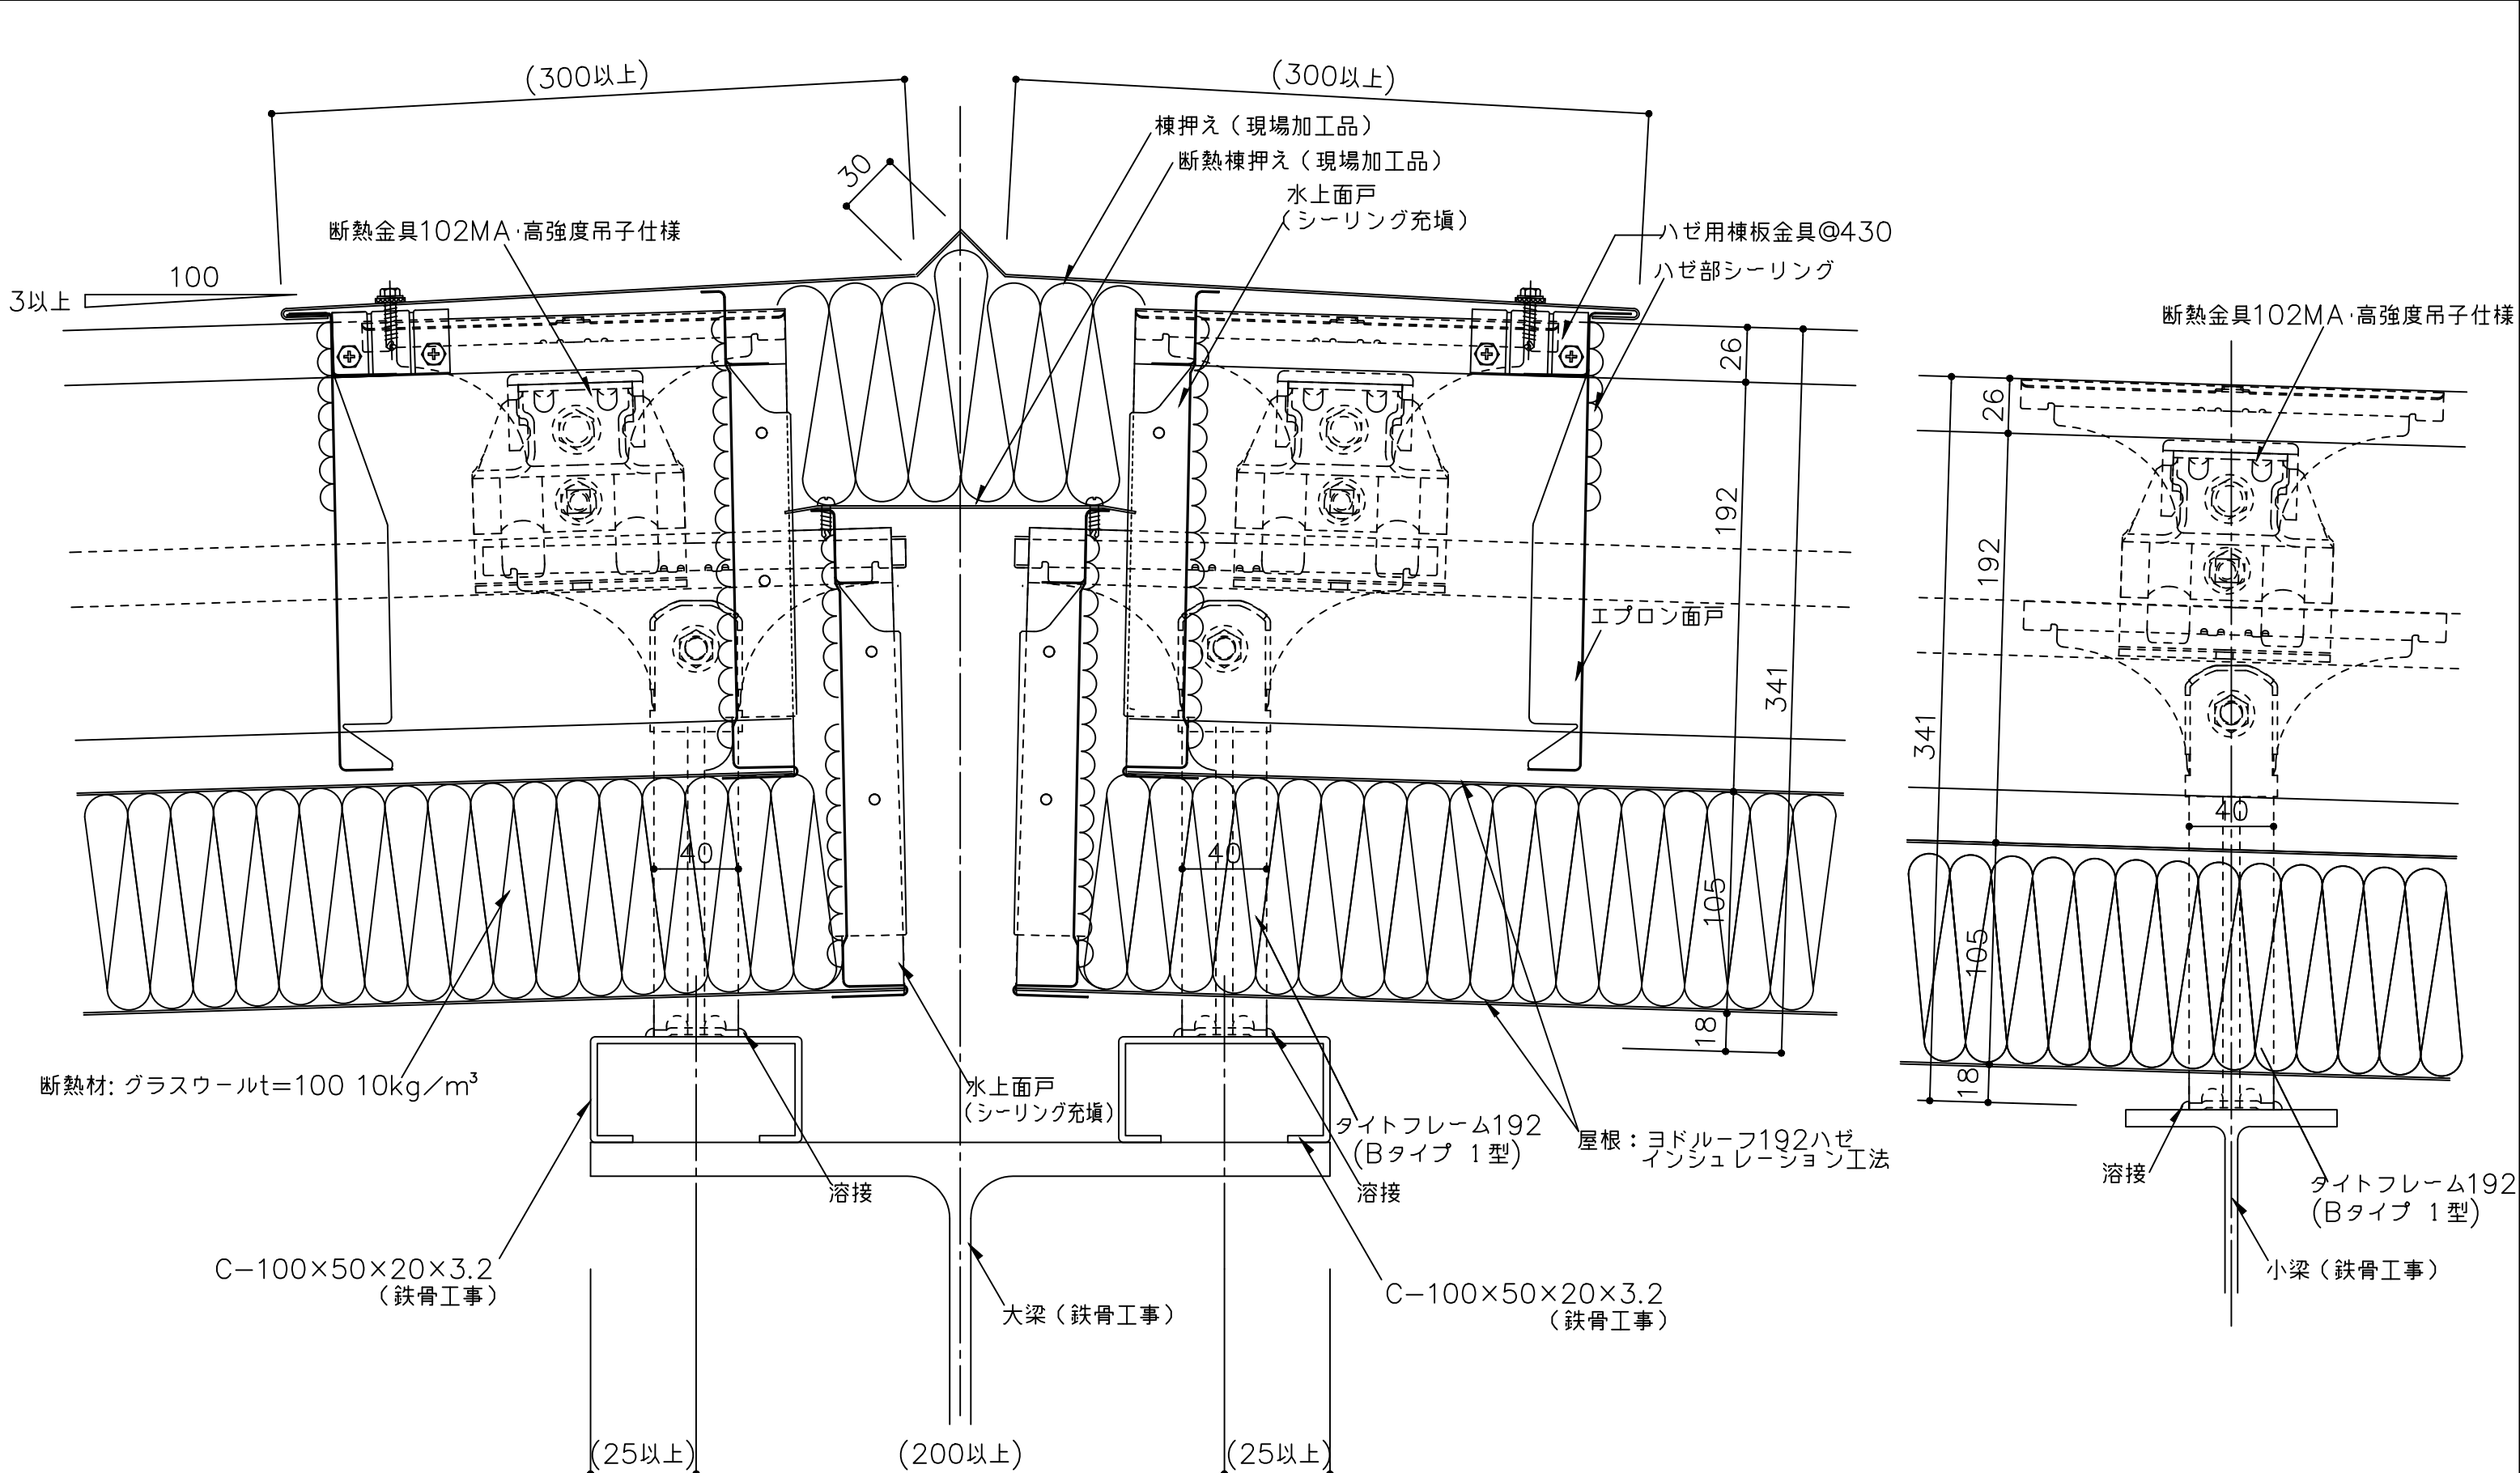

- ※ 1 外部の締結ビスは、座金、パッキン付きビス(5φ以上)をご使用下さい。
- ※ 2 外部の金物は溶融亜鉛めっき品を使用して下さい。
- () 寸法は、設計による。


備考	名称	ヨドルーフ192ハゼ インシュレーション工法	日付	2025.10.1	図面 No. 19210202	
	図面名	棟部詳細図	縮尺	1/3		

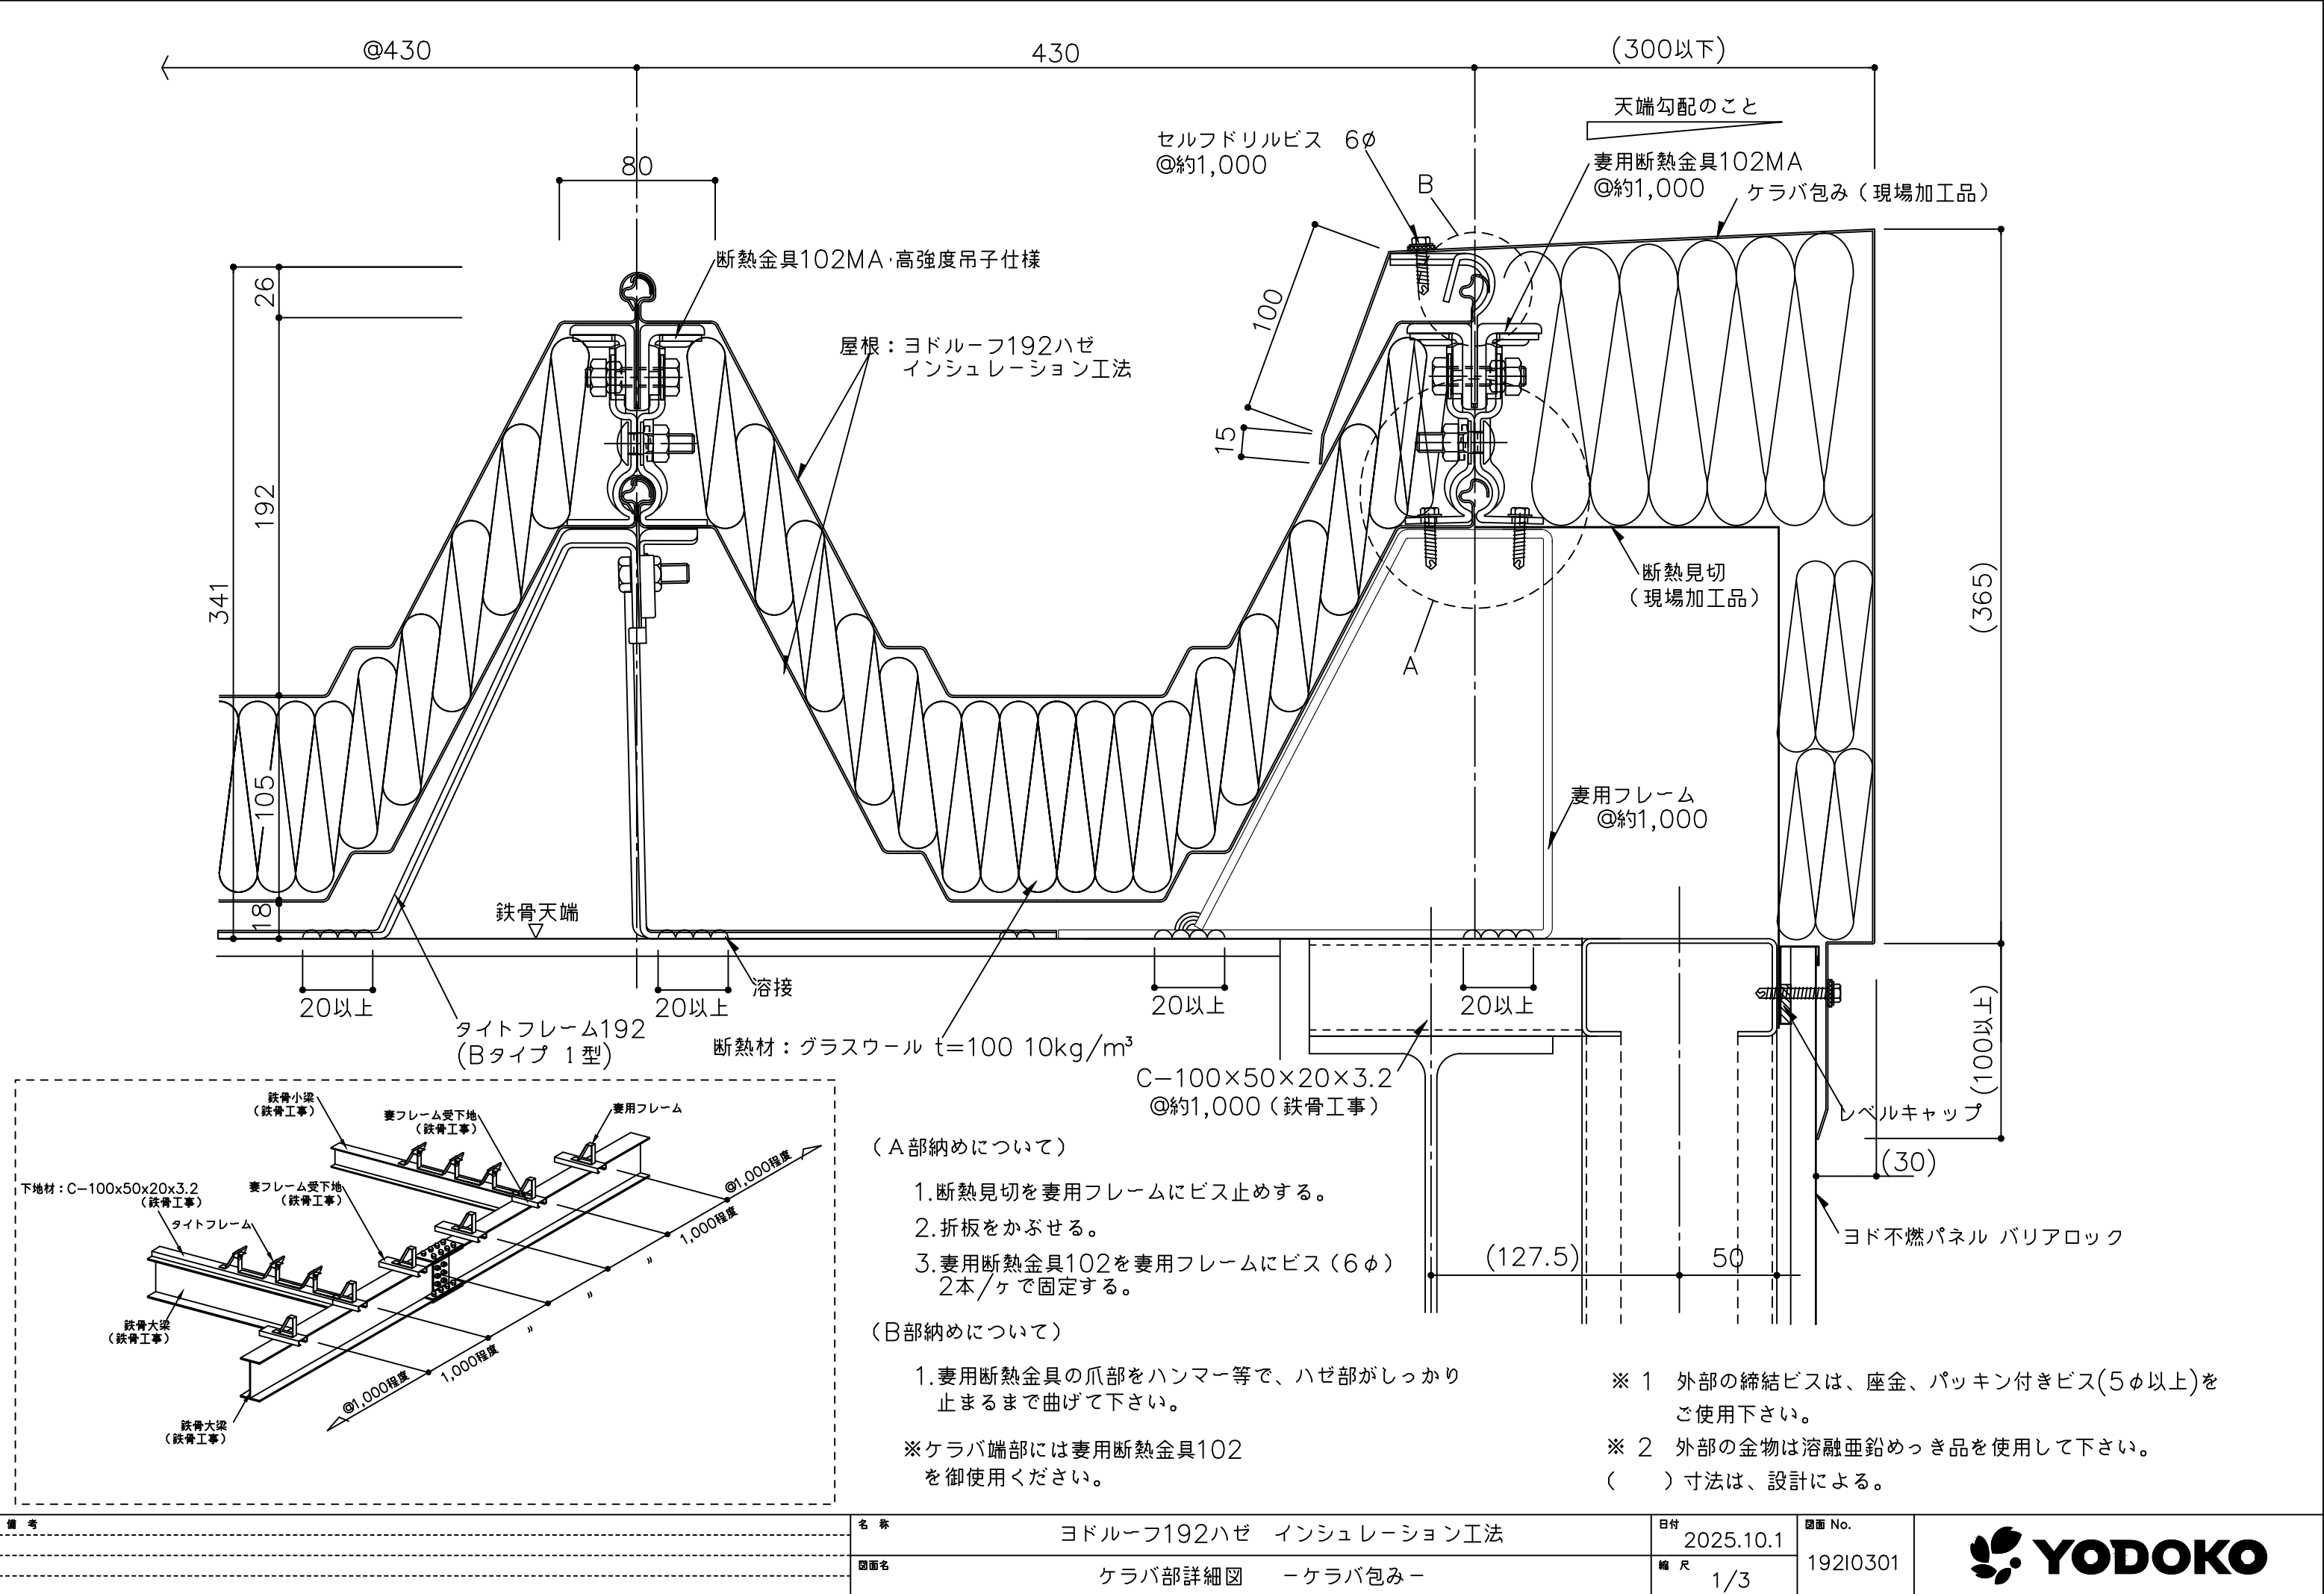


備考


名称	ヨドルーフ192ハゼ インシュレーション工法	日付	2025.10.1	図面 No.	192I0301
図面名	ケラバ部詳細図 -ケラバ包み-	縮尺	1/3		



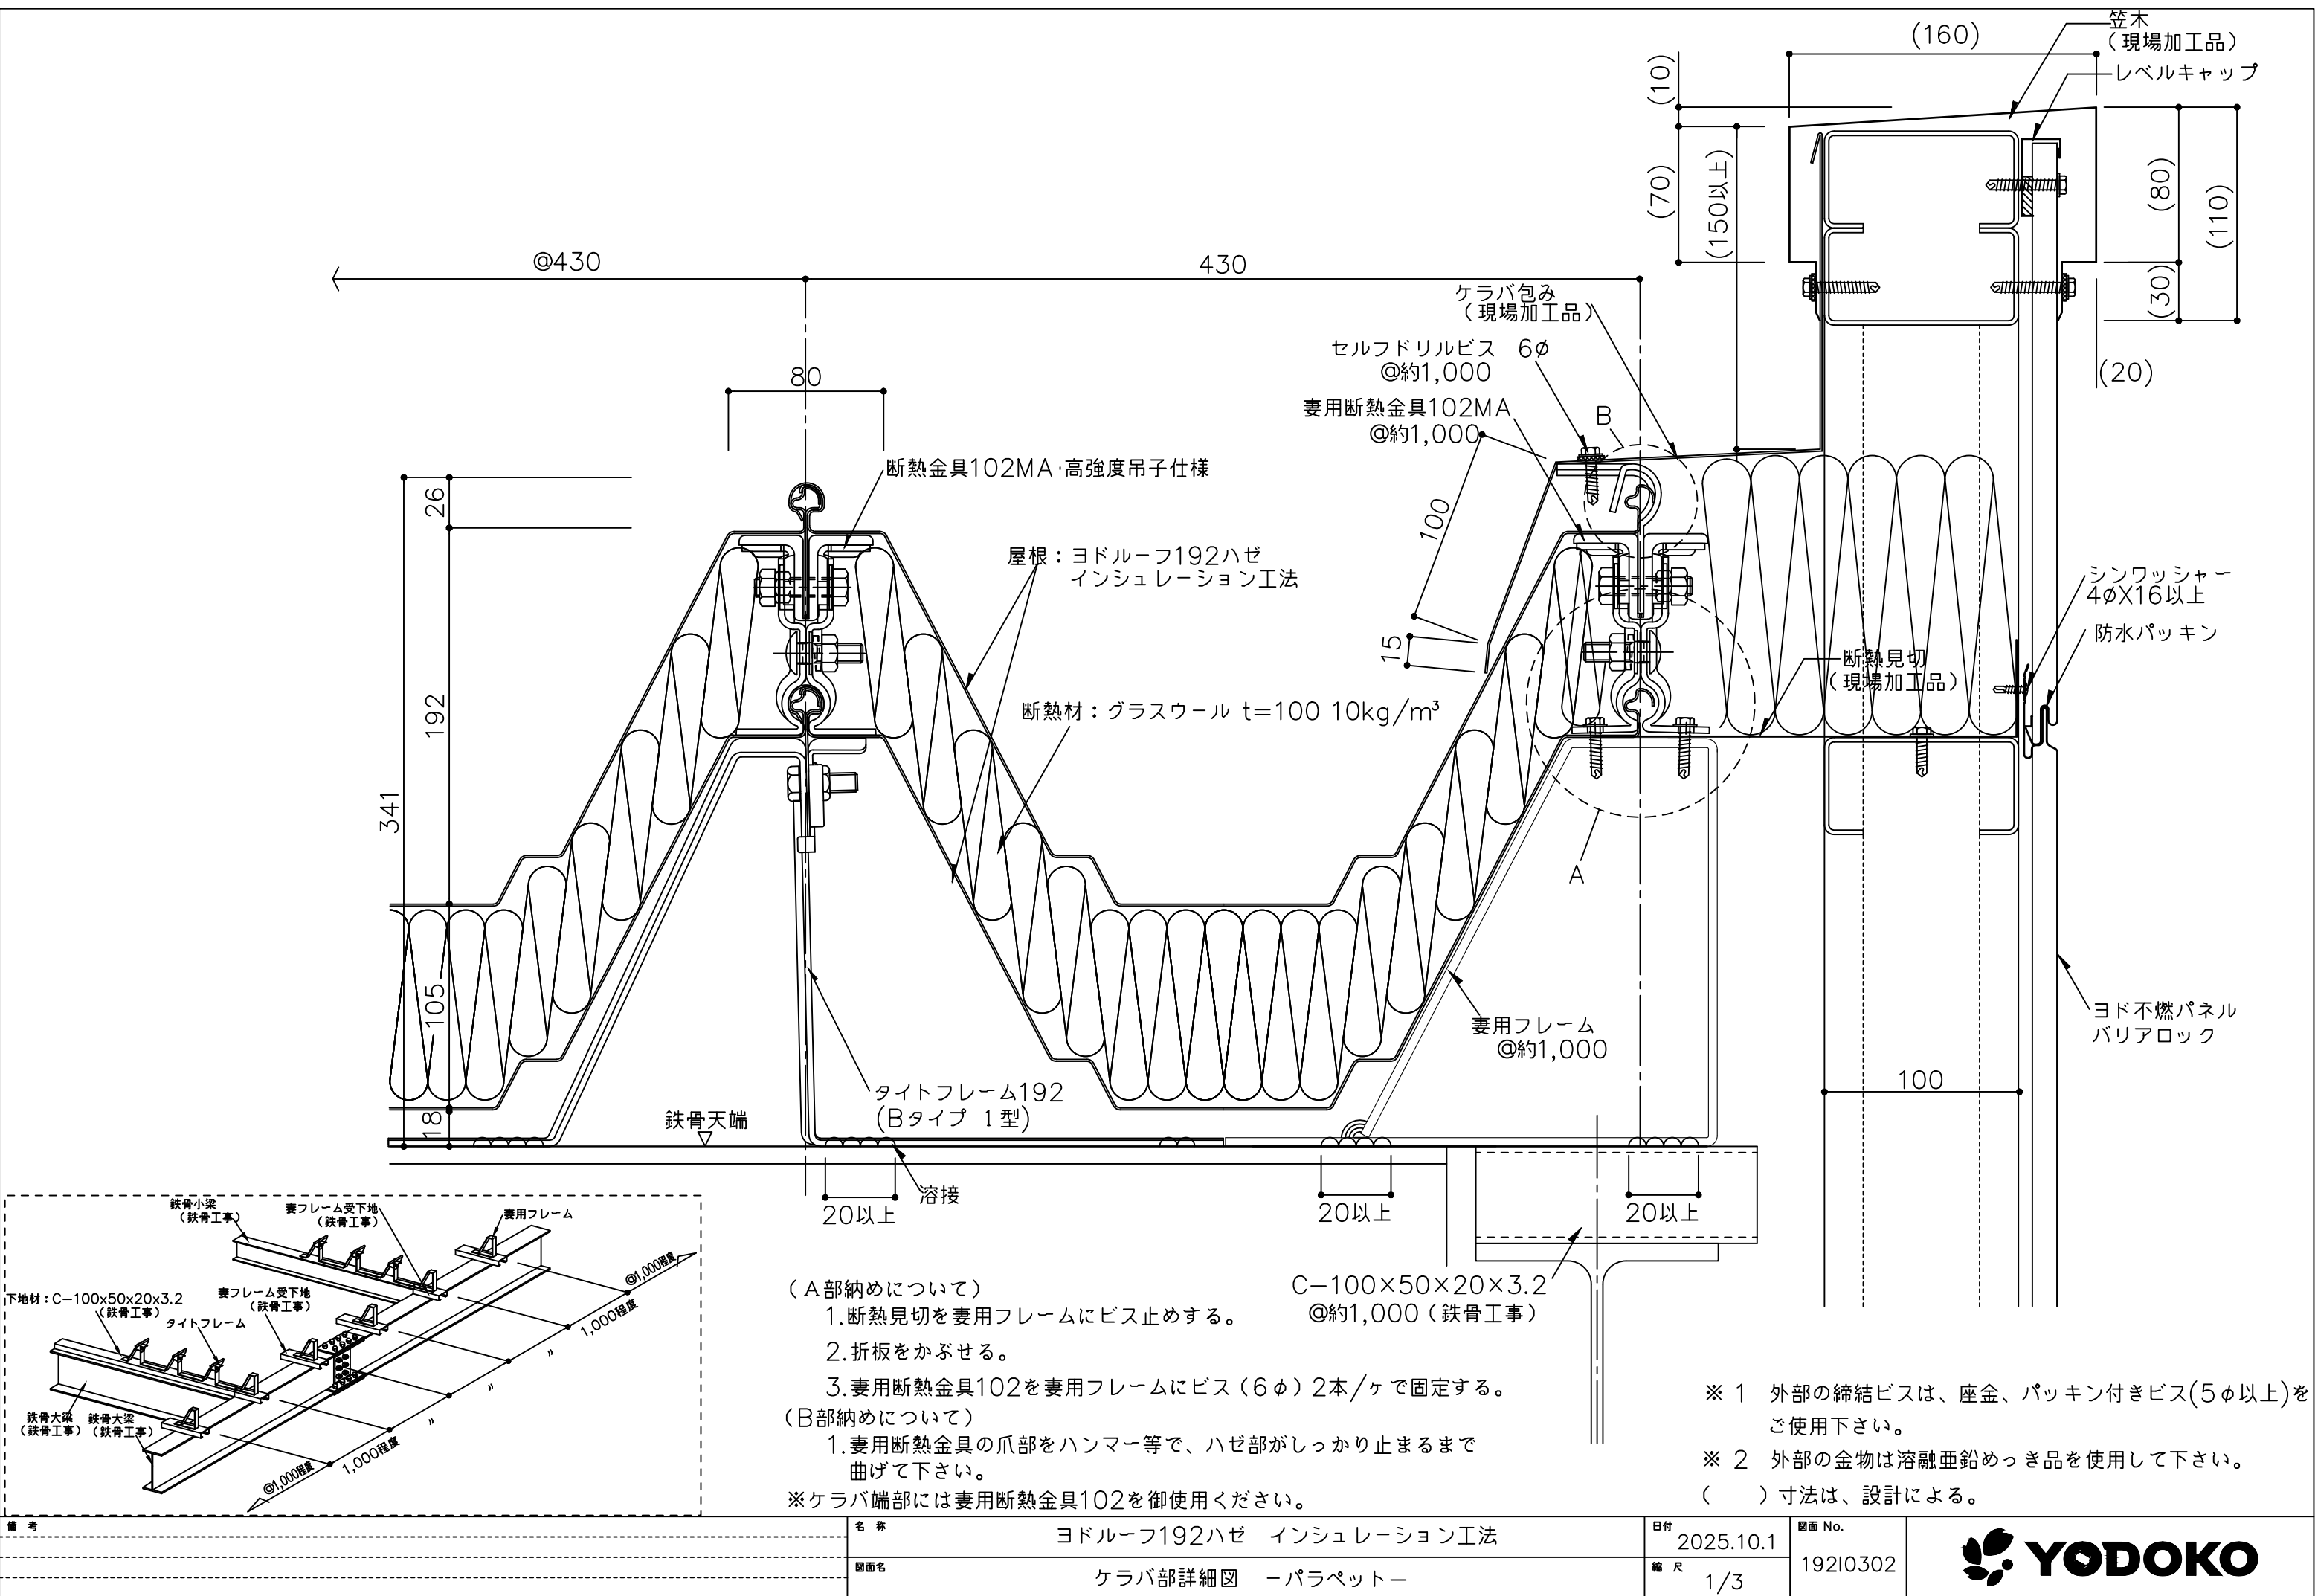


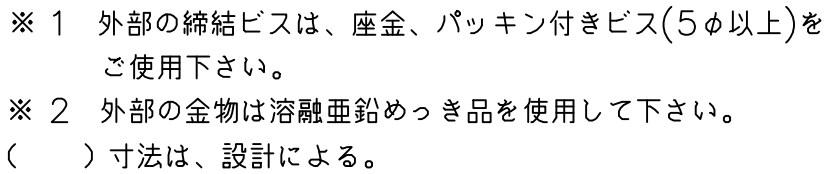


YODOKO

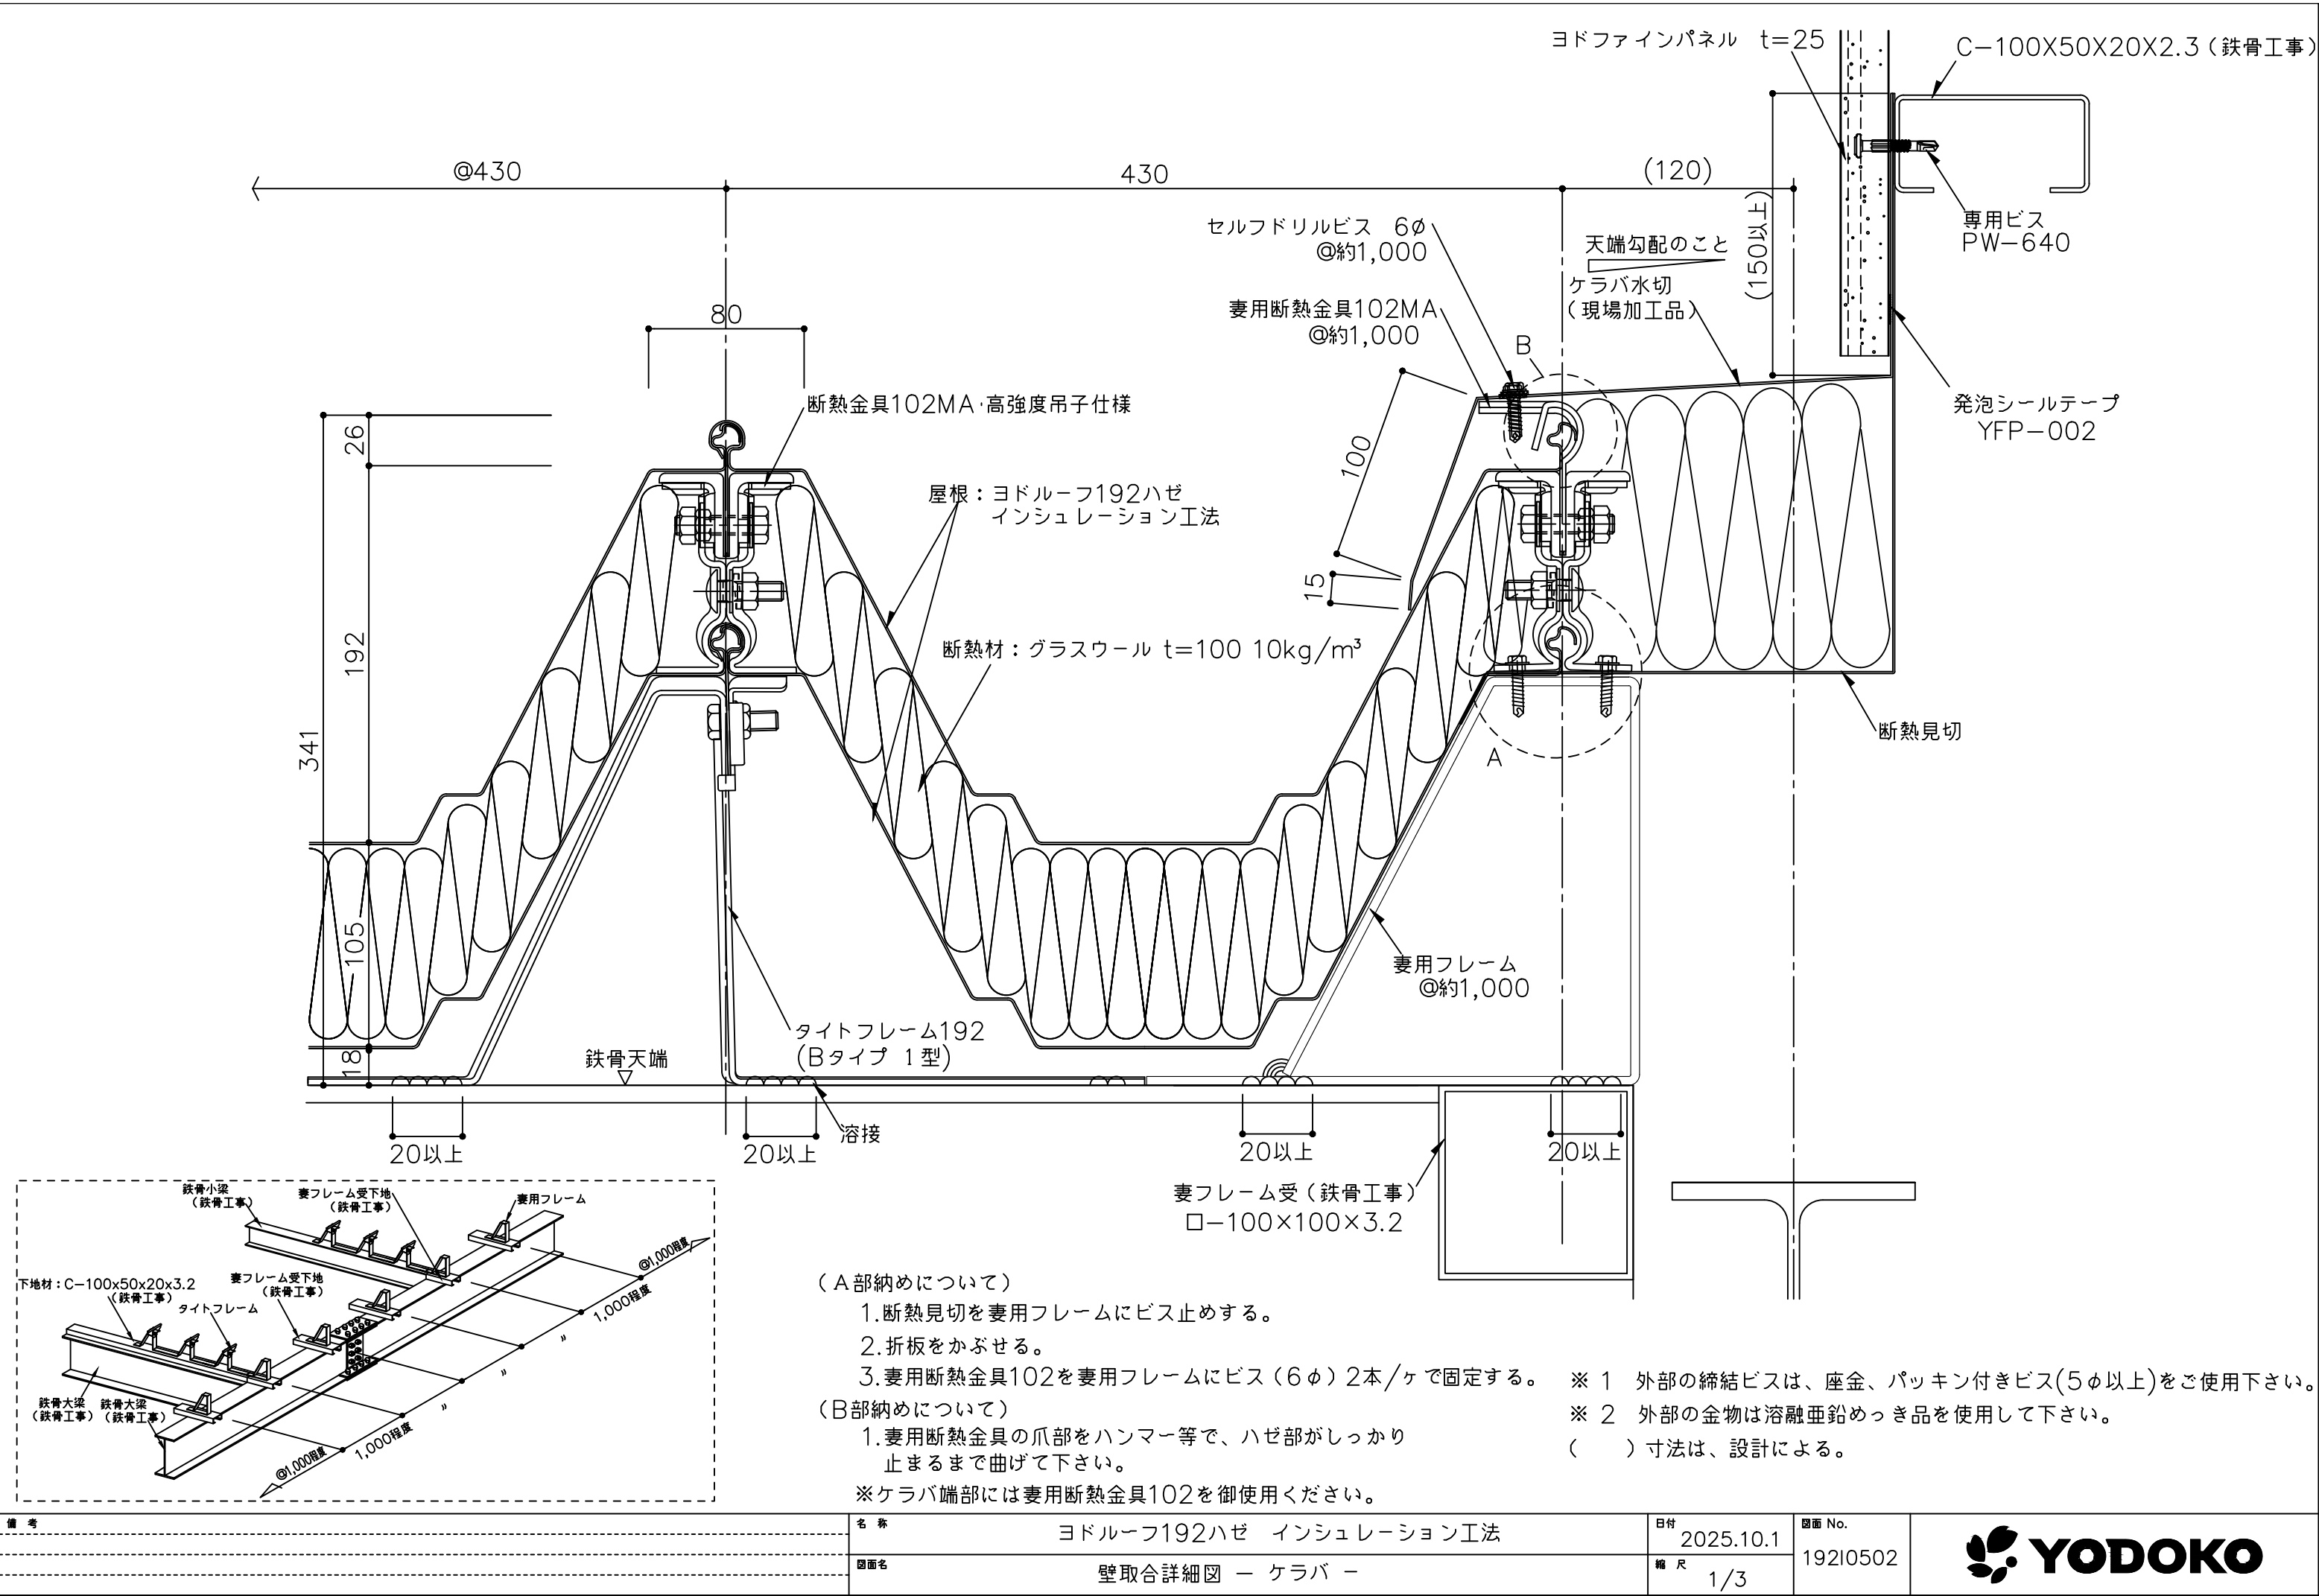

備考	名称 ヨドルーフ192ハゼ インシュレーション工法	日付 2025.10.1	図面 No. 192I0502	
	図面名 壁取合詳細図 - ケラバ -	縮尺 1/3		

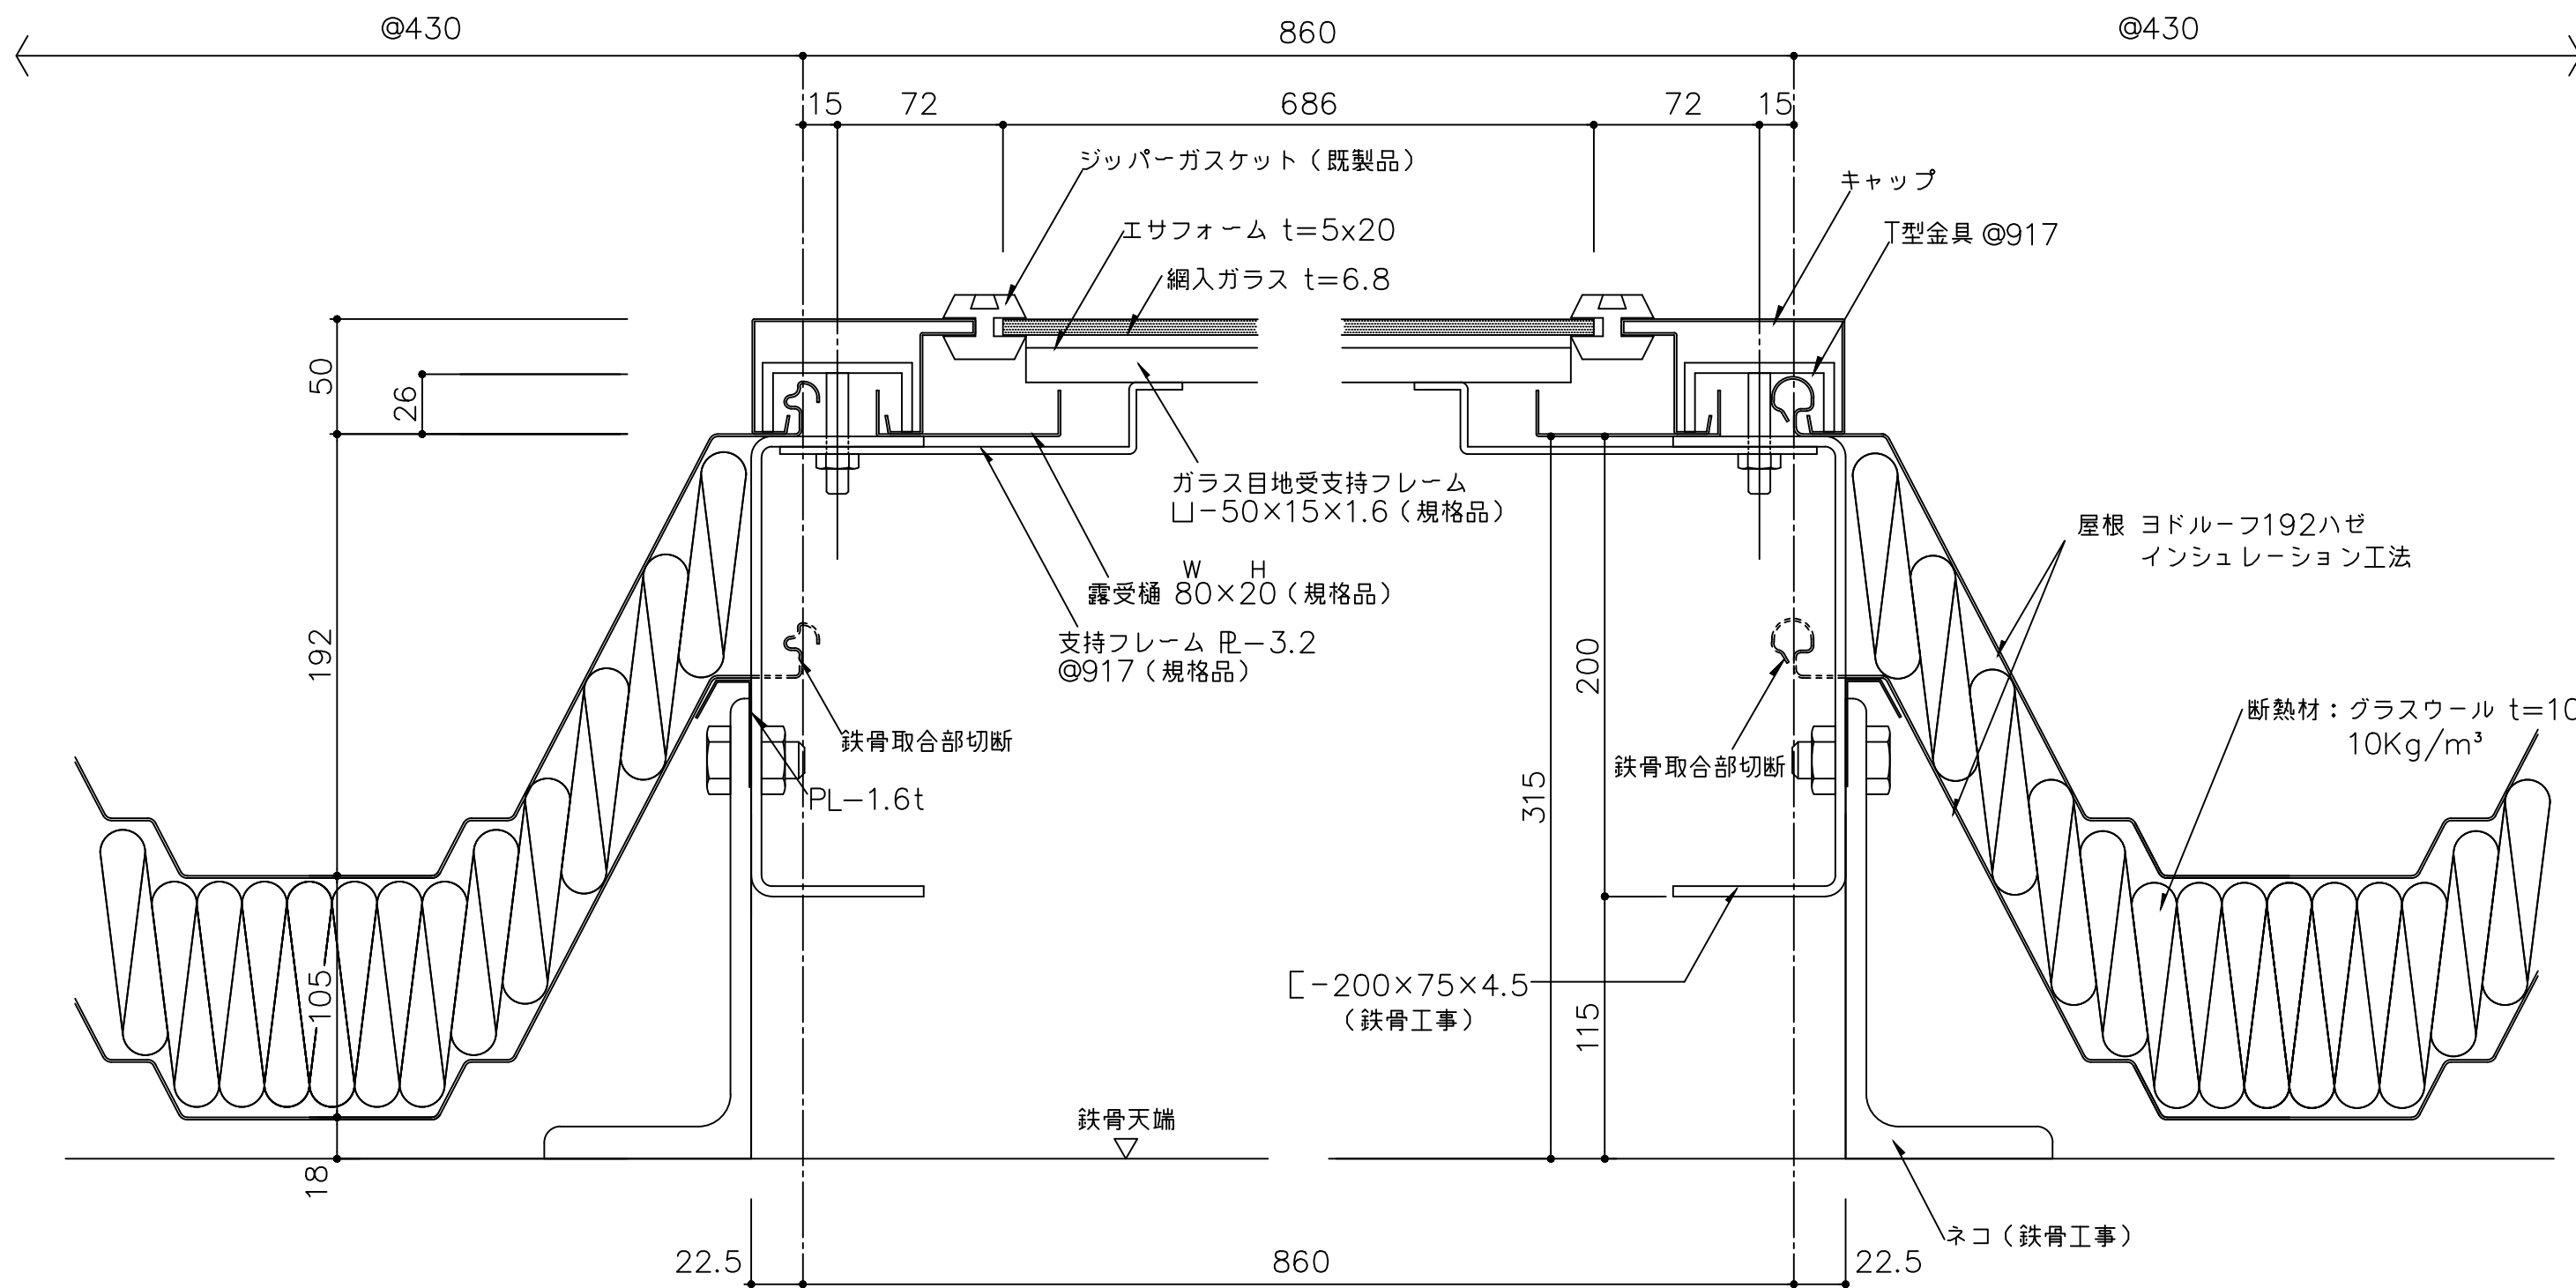

備考	名称	ヨドルーフ192ハゼ インシュレーション工法		日付	2025.10.1	図面 No.	192I0601	
	図面名	明り採り詳細図 - ヨドスカイライト (1) -		縮尺	1/3			

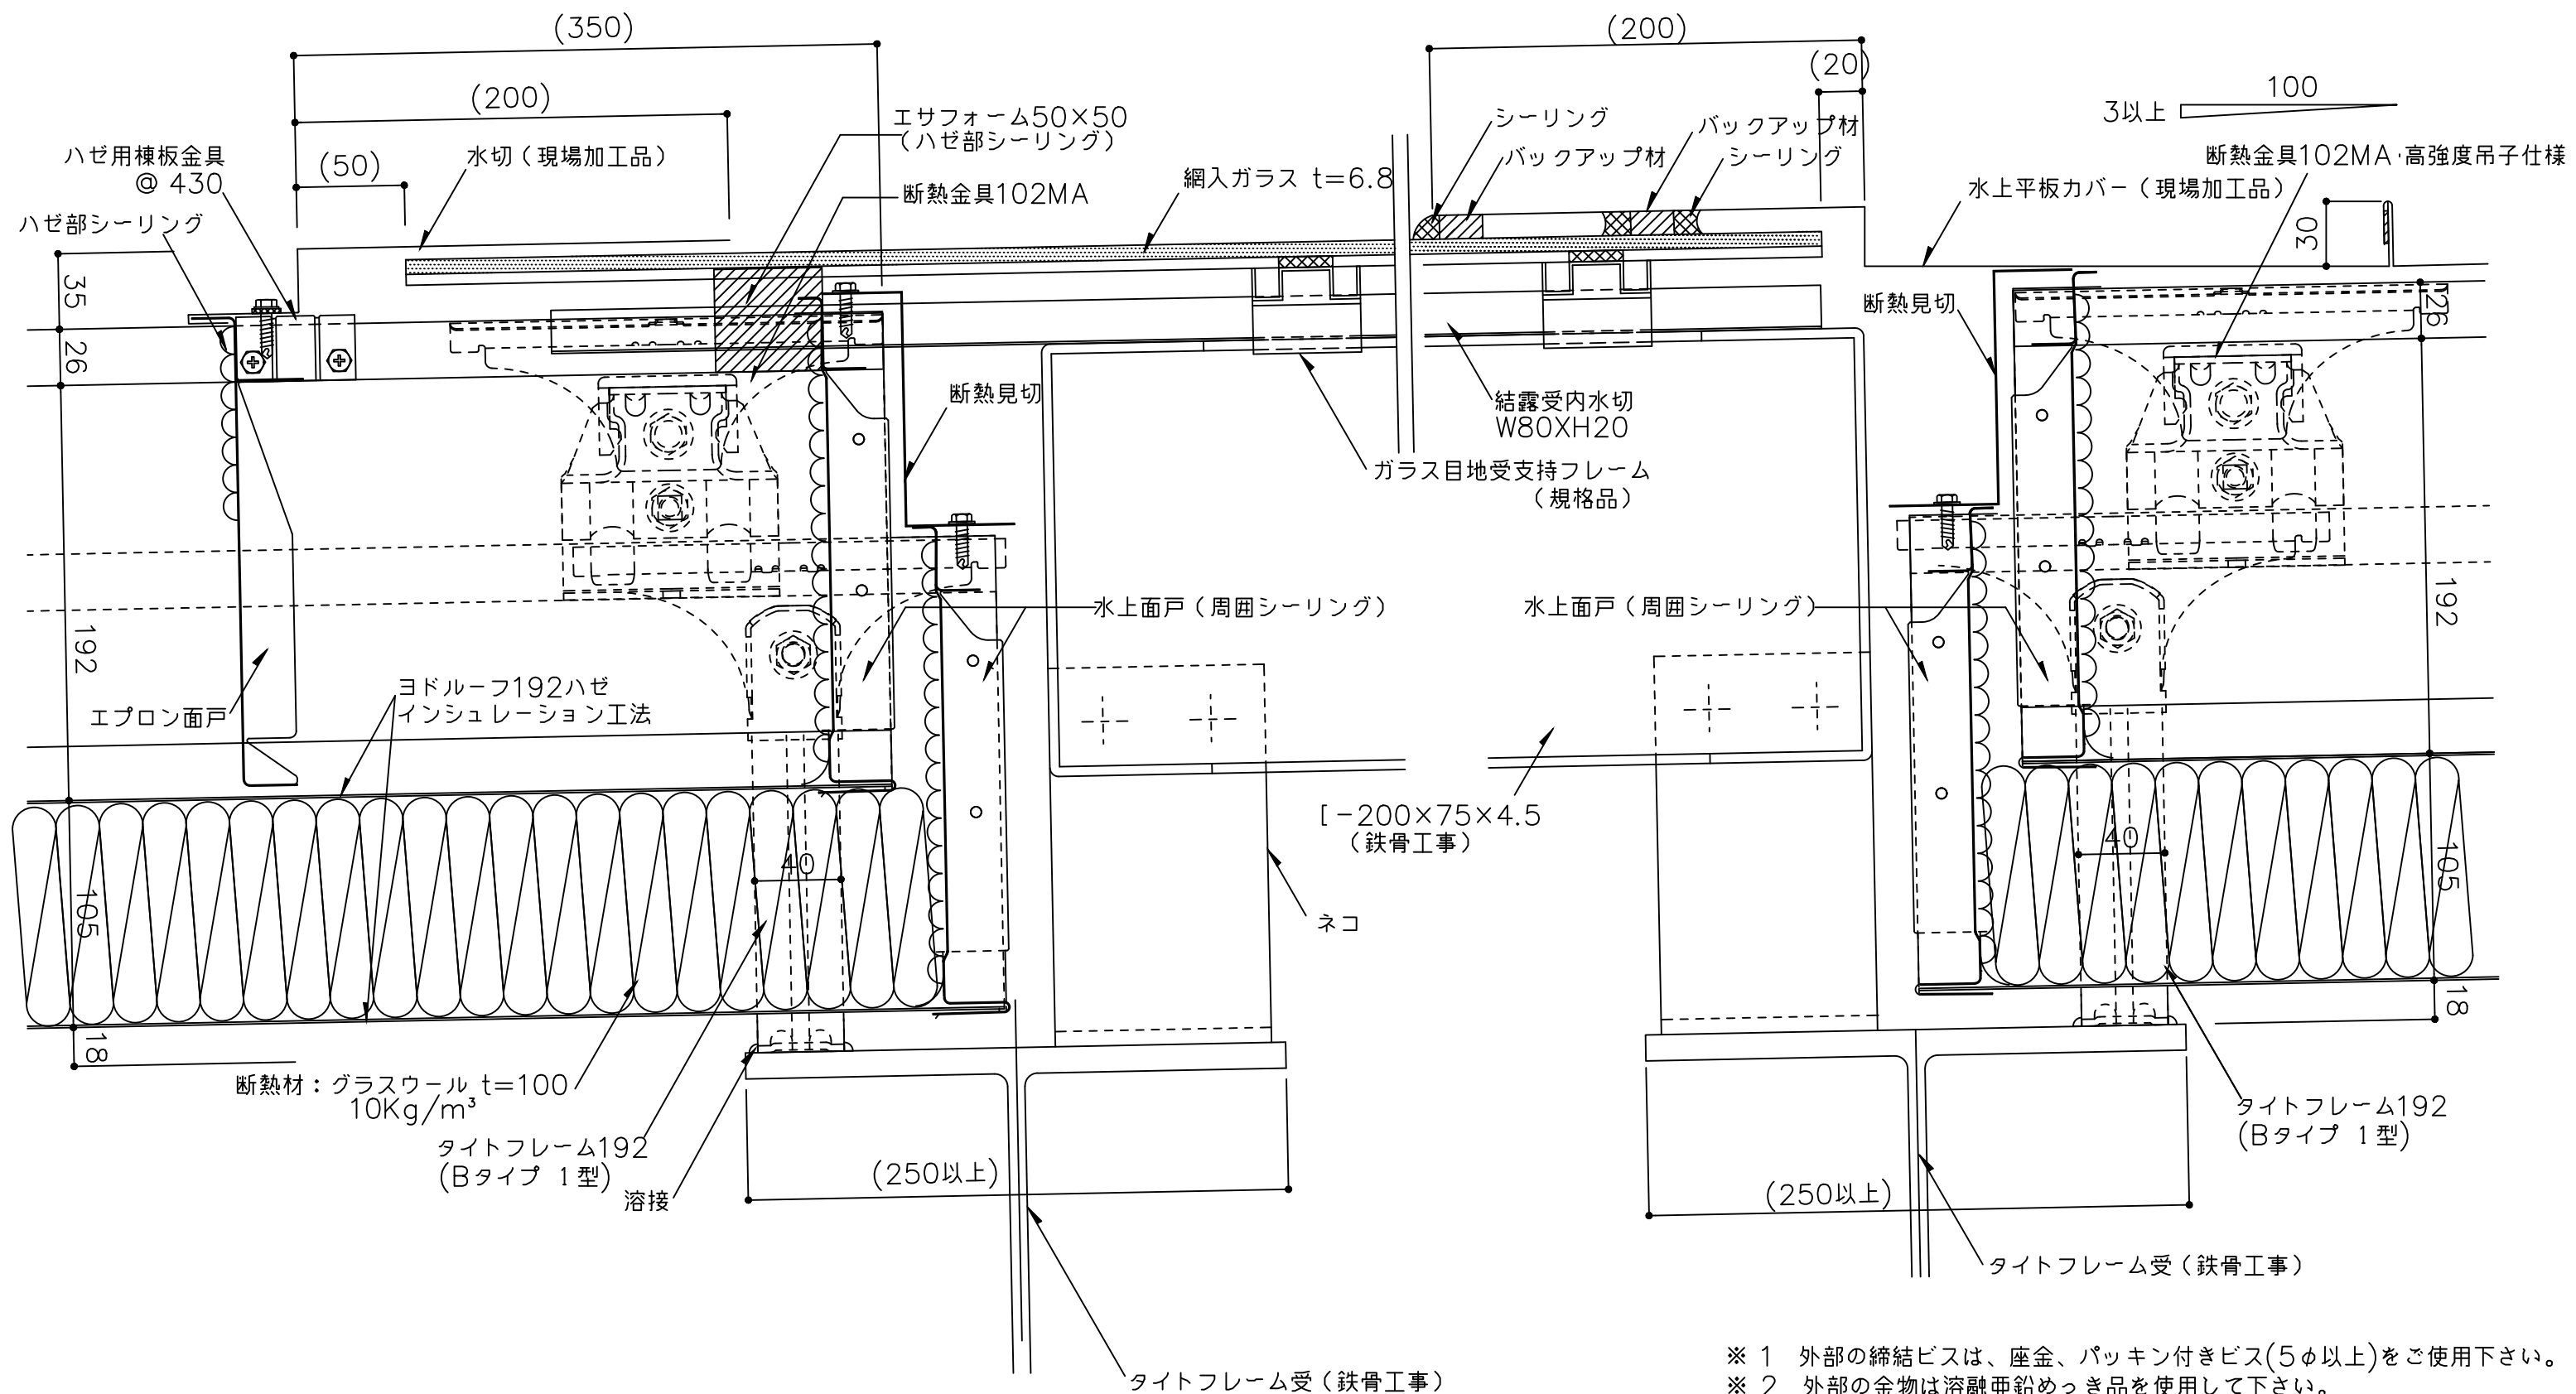

※ 1 外部の締結ビスは、座金、パッキン付きビス(5φ以上)をご使用下さい。
※ 2 外部の金物は溶融亜鉛めっき品を使用して下さい。
() 寸法は、設計による。

備考	名称	ヨドルーフ192ハゼ インシュレーション工法	日付	2025.10.1	図面 No.	192I0602	
	図面名	明り採り詳細図 -ヨドスカイライト(2)-	縮尺	1/3			