




【 192ハゼ IS工法音鳴り低減仕様 標準納め図面リスト 】

	図面名	図面番号	最終日付	備考
1	一般部詳細図	192in001	2025/10/1	
2	軒先部詳細図-塩ビ軒樋-	192in101	2025/10/1	
3	棟部詳細図-棟用フレーム-	192in201	2025/10/1	
4	棟部詳細図	192in202	2025/10/1	
5	ケラバ部詳細図-ケラバ包み-	192in301	2025/10/1	
6	水上部詳細図-水上包み-	192in401	2025/10/1	
7				

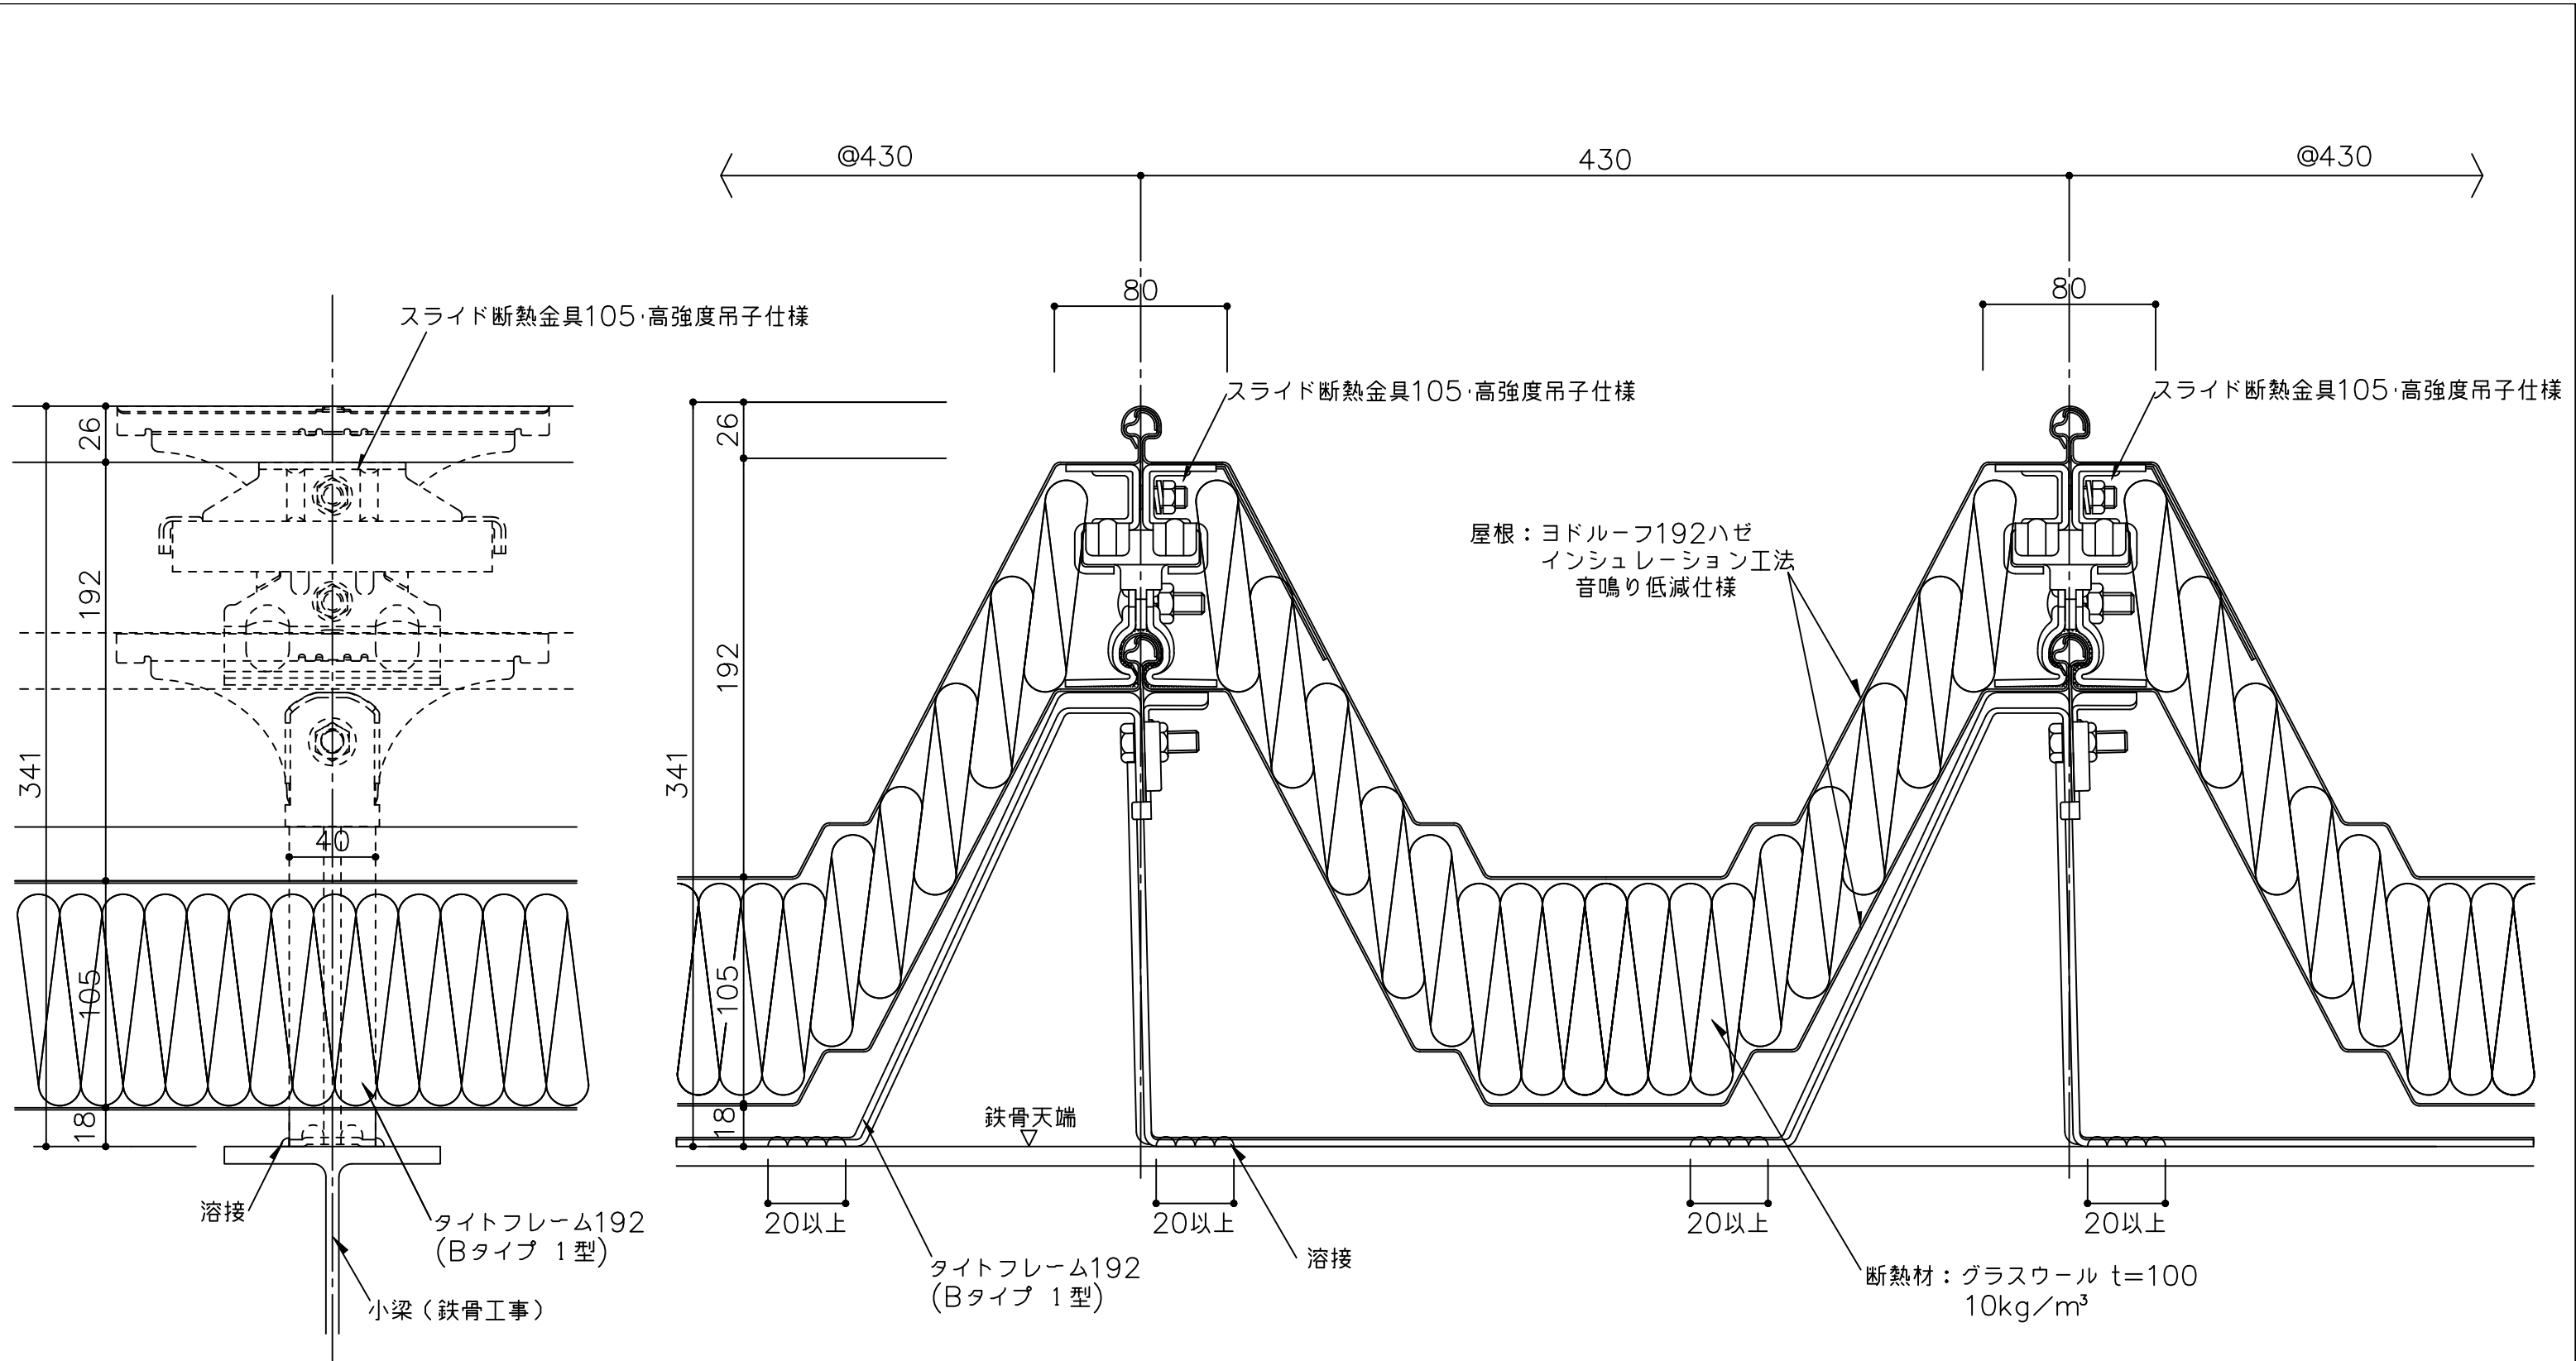


備考	名称	ヨドルーフ192ハゼ インシュレーション工法 音鳴り低減仕様	日付	2025.10.1	図面 No.	192IN001	
	図面名	一般部詳細図	縮尺	1/3			

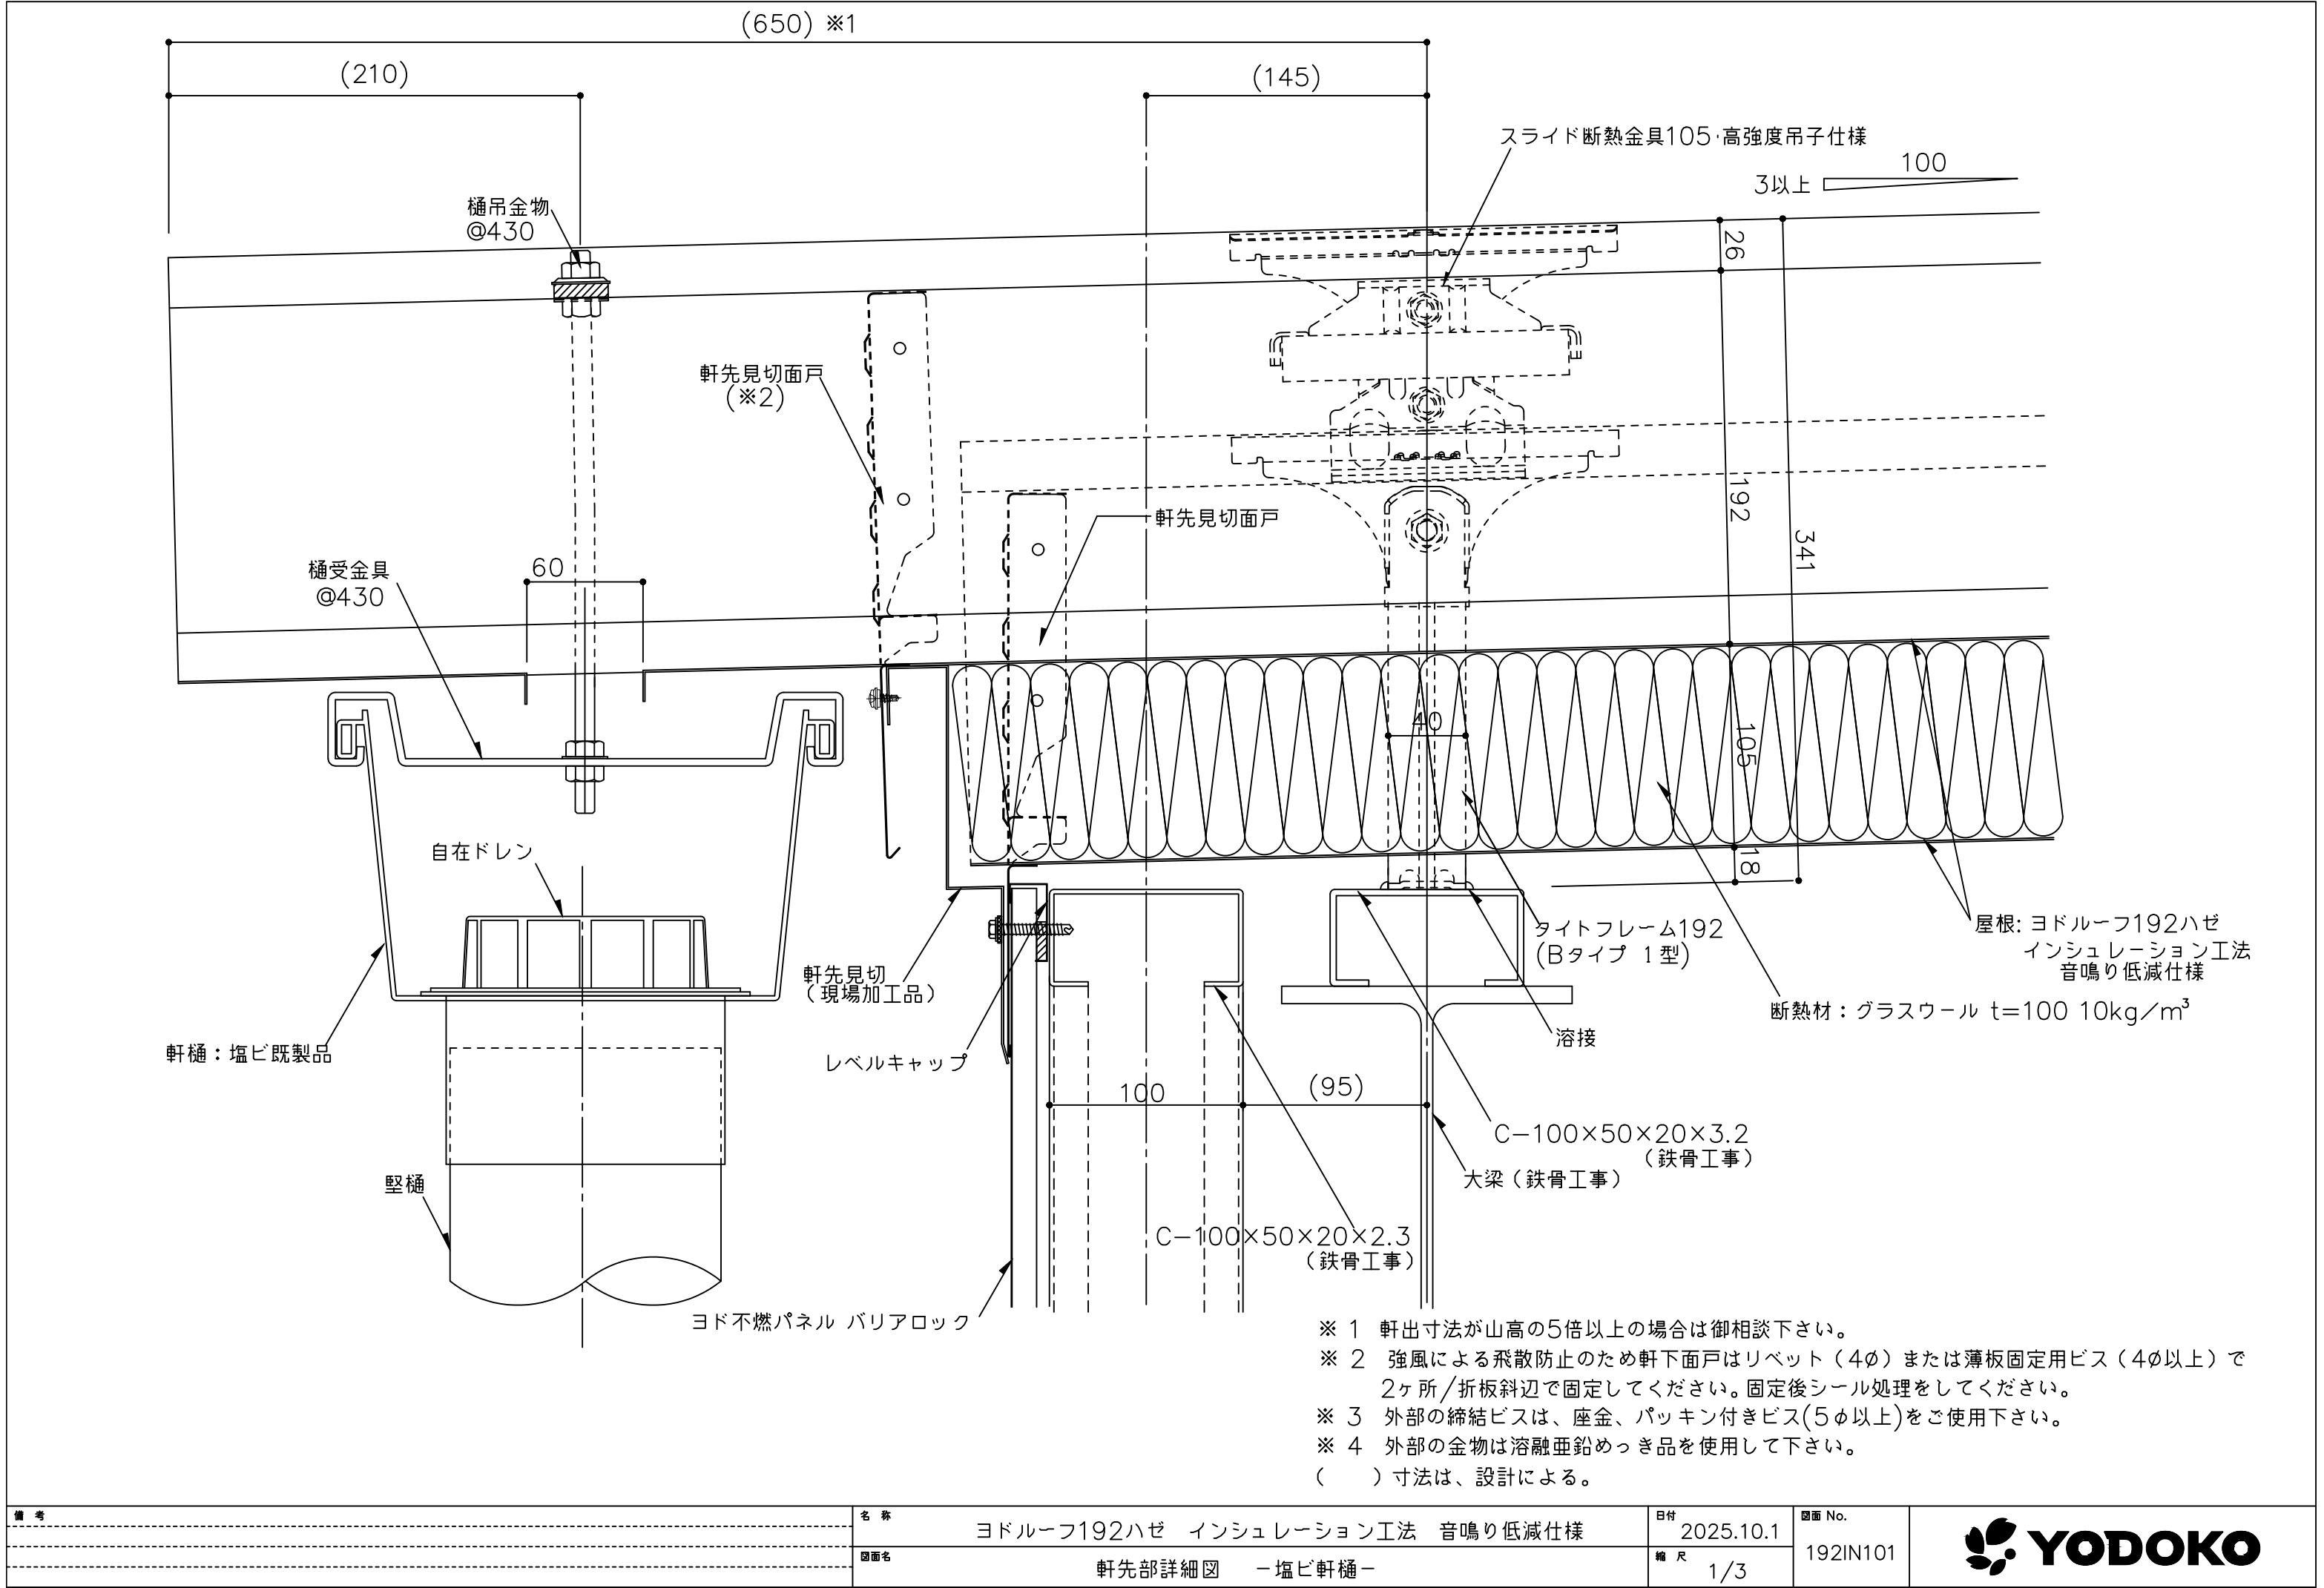

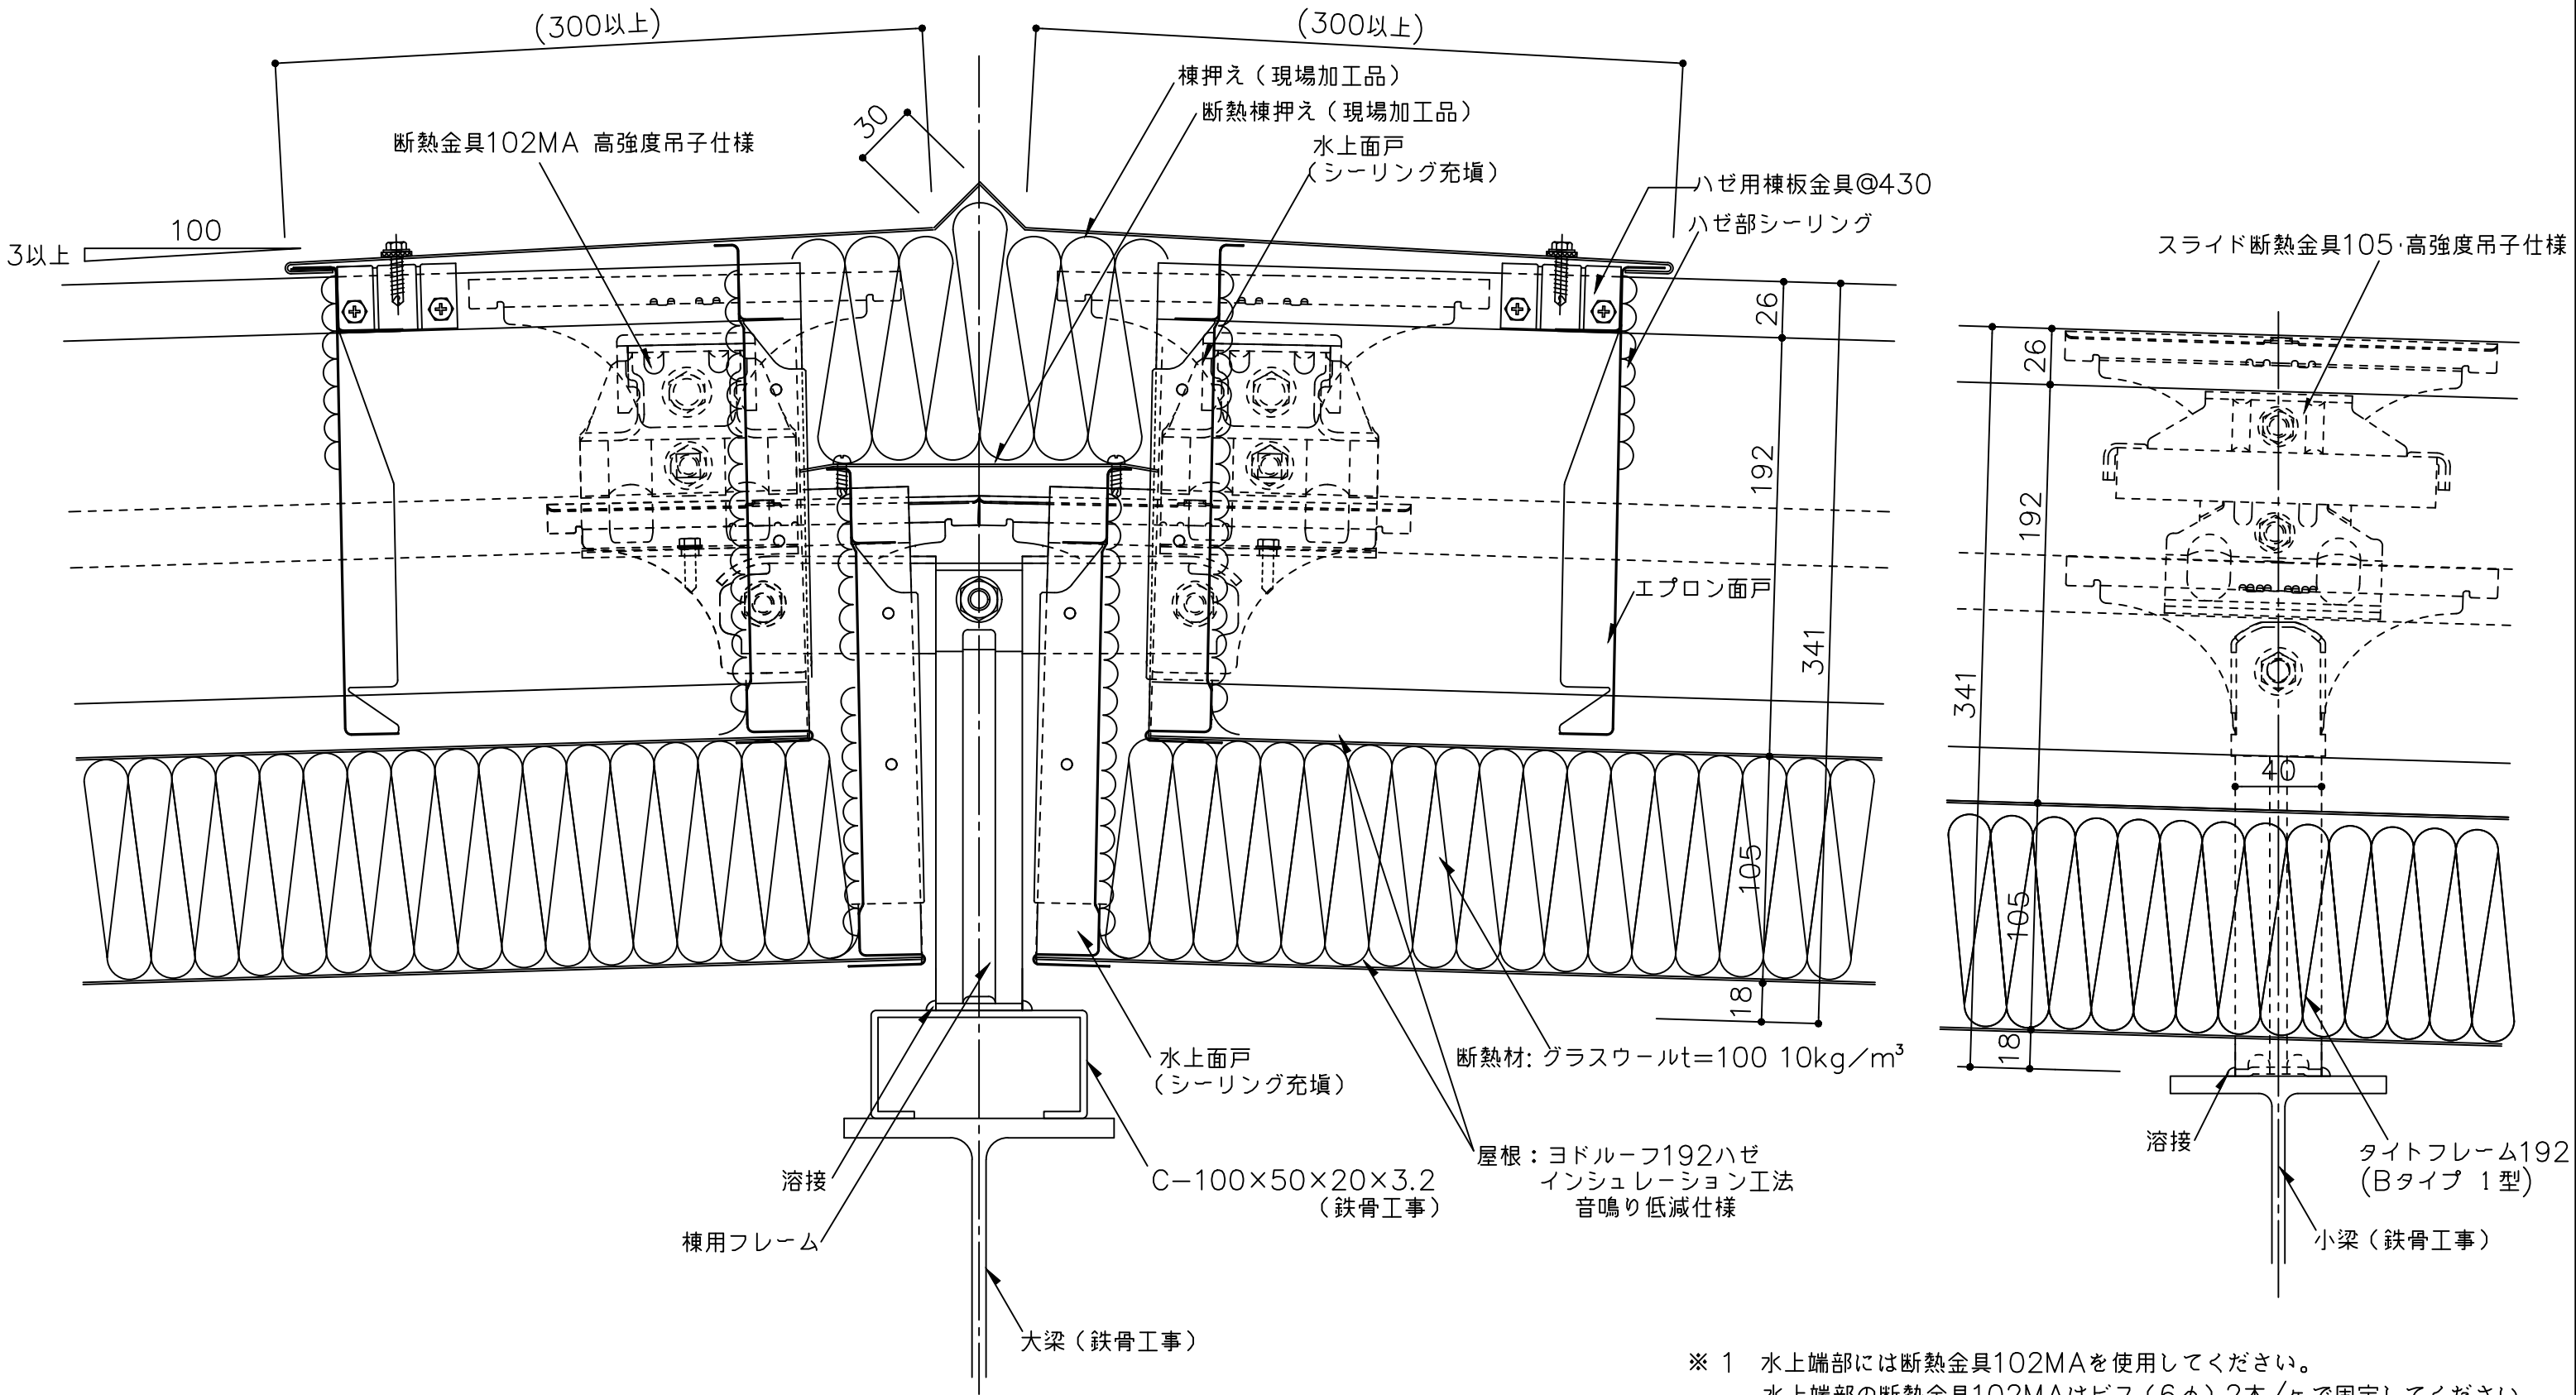


- ※ 1 水上端部には断熱金具102MAを使用してください。
水上端部の断熱金具102MAはビス(6φ)2本/ヶで固定してください。
- ※ 2 外部の締結ビスは、座金、パッキン付きビス(5φ以上)をご使用下さい。
- ※ 3 外部の金物は溶融垂鉛めっき品を使用して下さい。
- () 寸法は、設計による。

備考	名称	ヨドルーフ192ハゼ インシュレーション工法 音鳴り低減仕様	日付	2025.10.1	図面 No.	192IN201	
	図面名	棟部詳細図 ー棟用フレームー	縮尺	1/3			


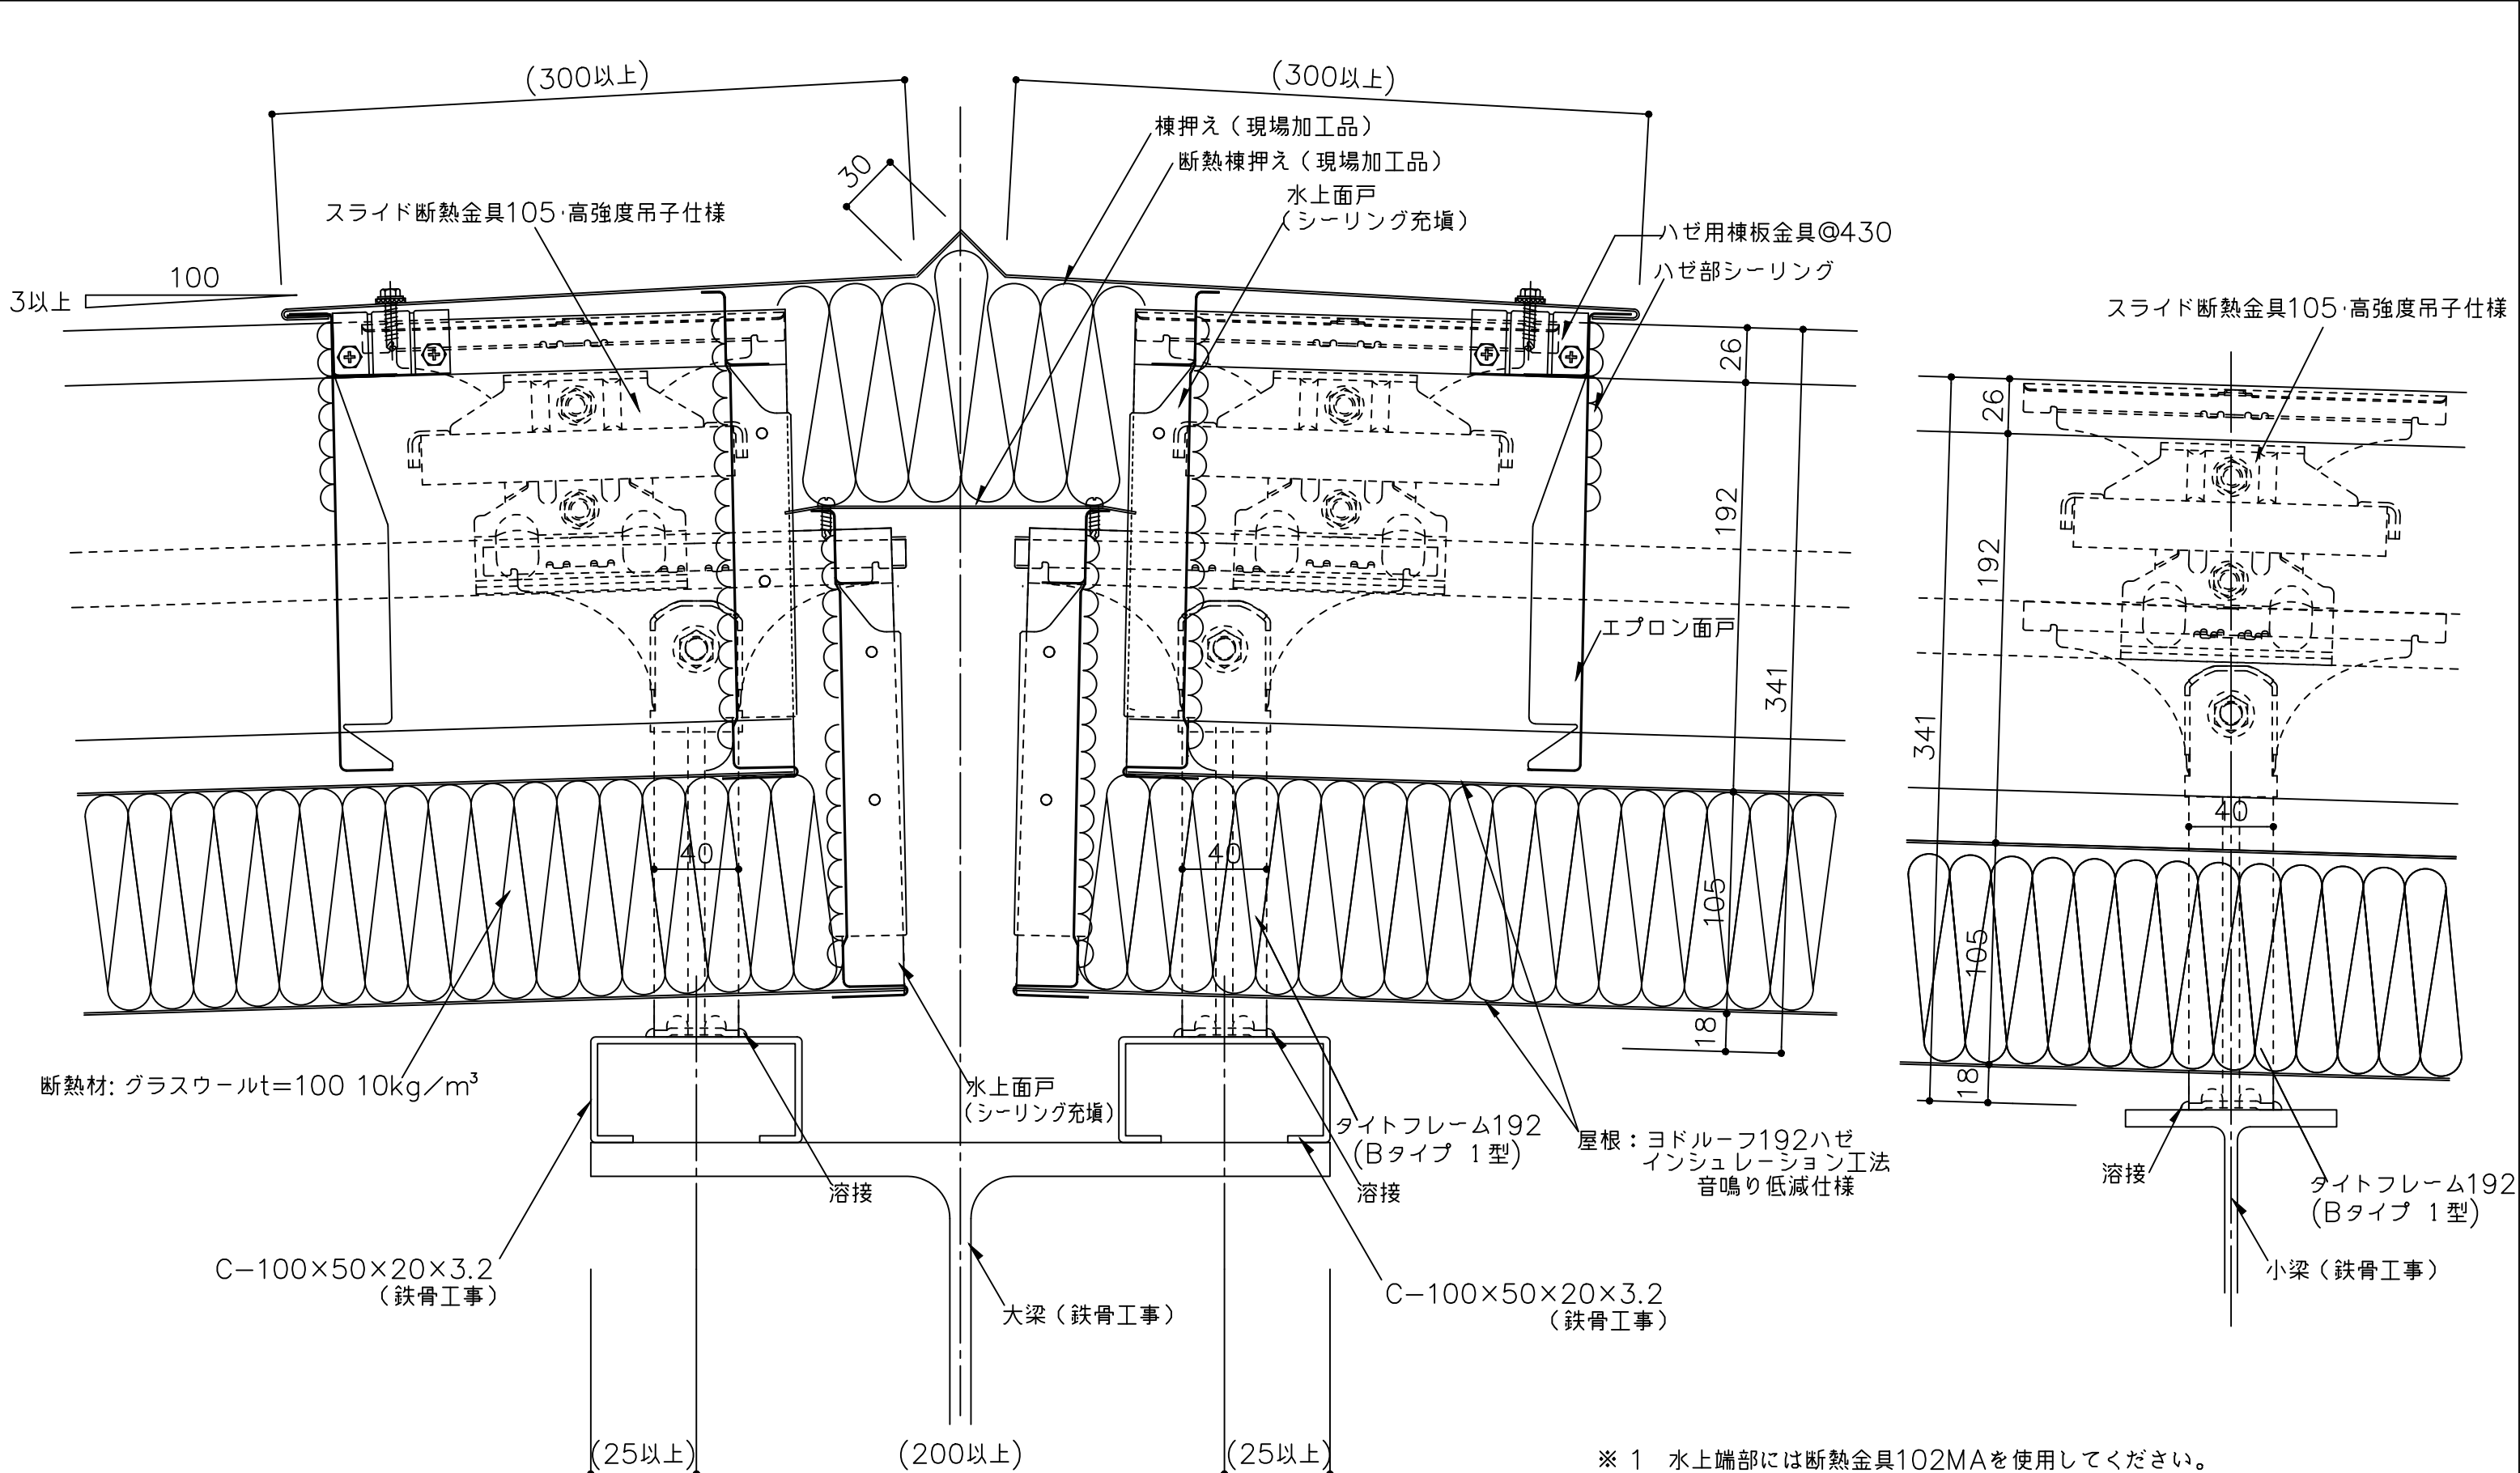


- ※ 1 水上面部には断熱金具102MAを使用してください。
水上面部の断熱金具102MAはビス(6φ)2本/ヶで固定してください。
- ※ 2 外部の締結ビスは、座金、パッキン付きビス(5φ以上)をご使用下さい。
- ※ 3 外部の金物は溶融亜鉛めっき品を使用して下さい。
- () 寸法は、設計による。

備考	名称	ヨドルーフ192ハゼ インシュレーション工法 音鳴り低減仕様	日付	2025.10.1	図面 No.	192IN202	
	図面名	棟部詳細図	縮尺	1/3			

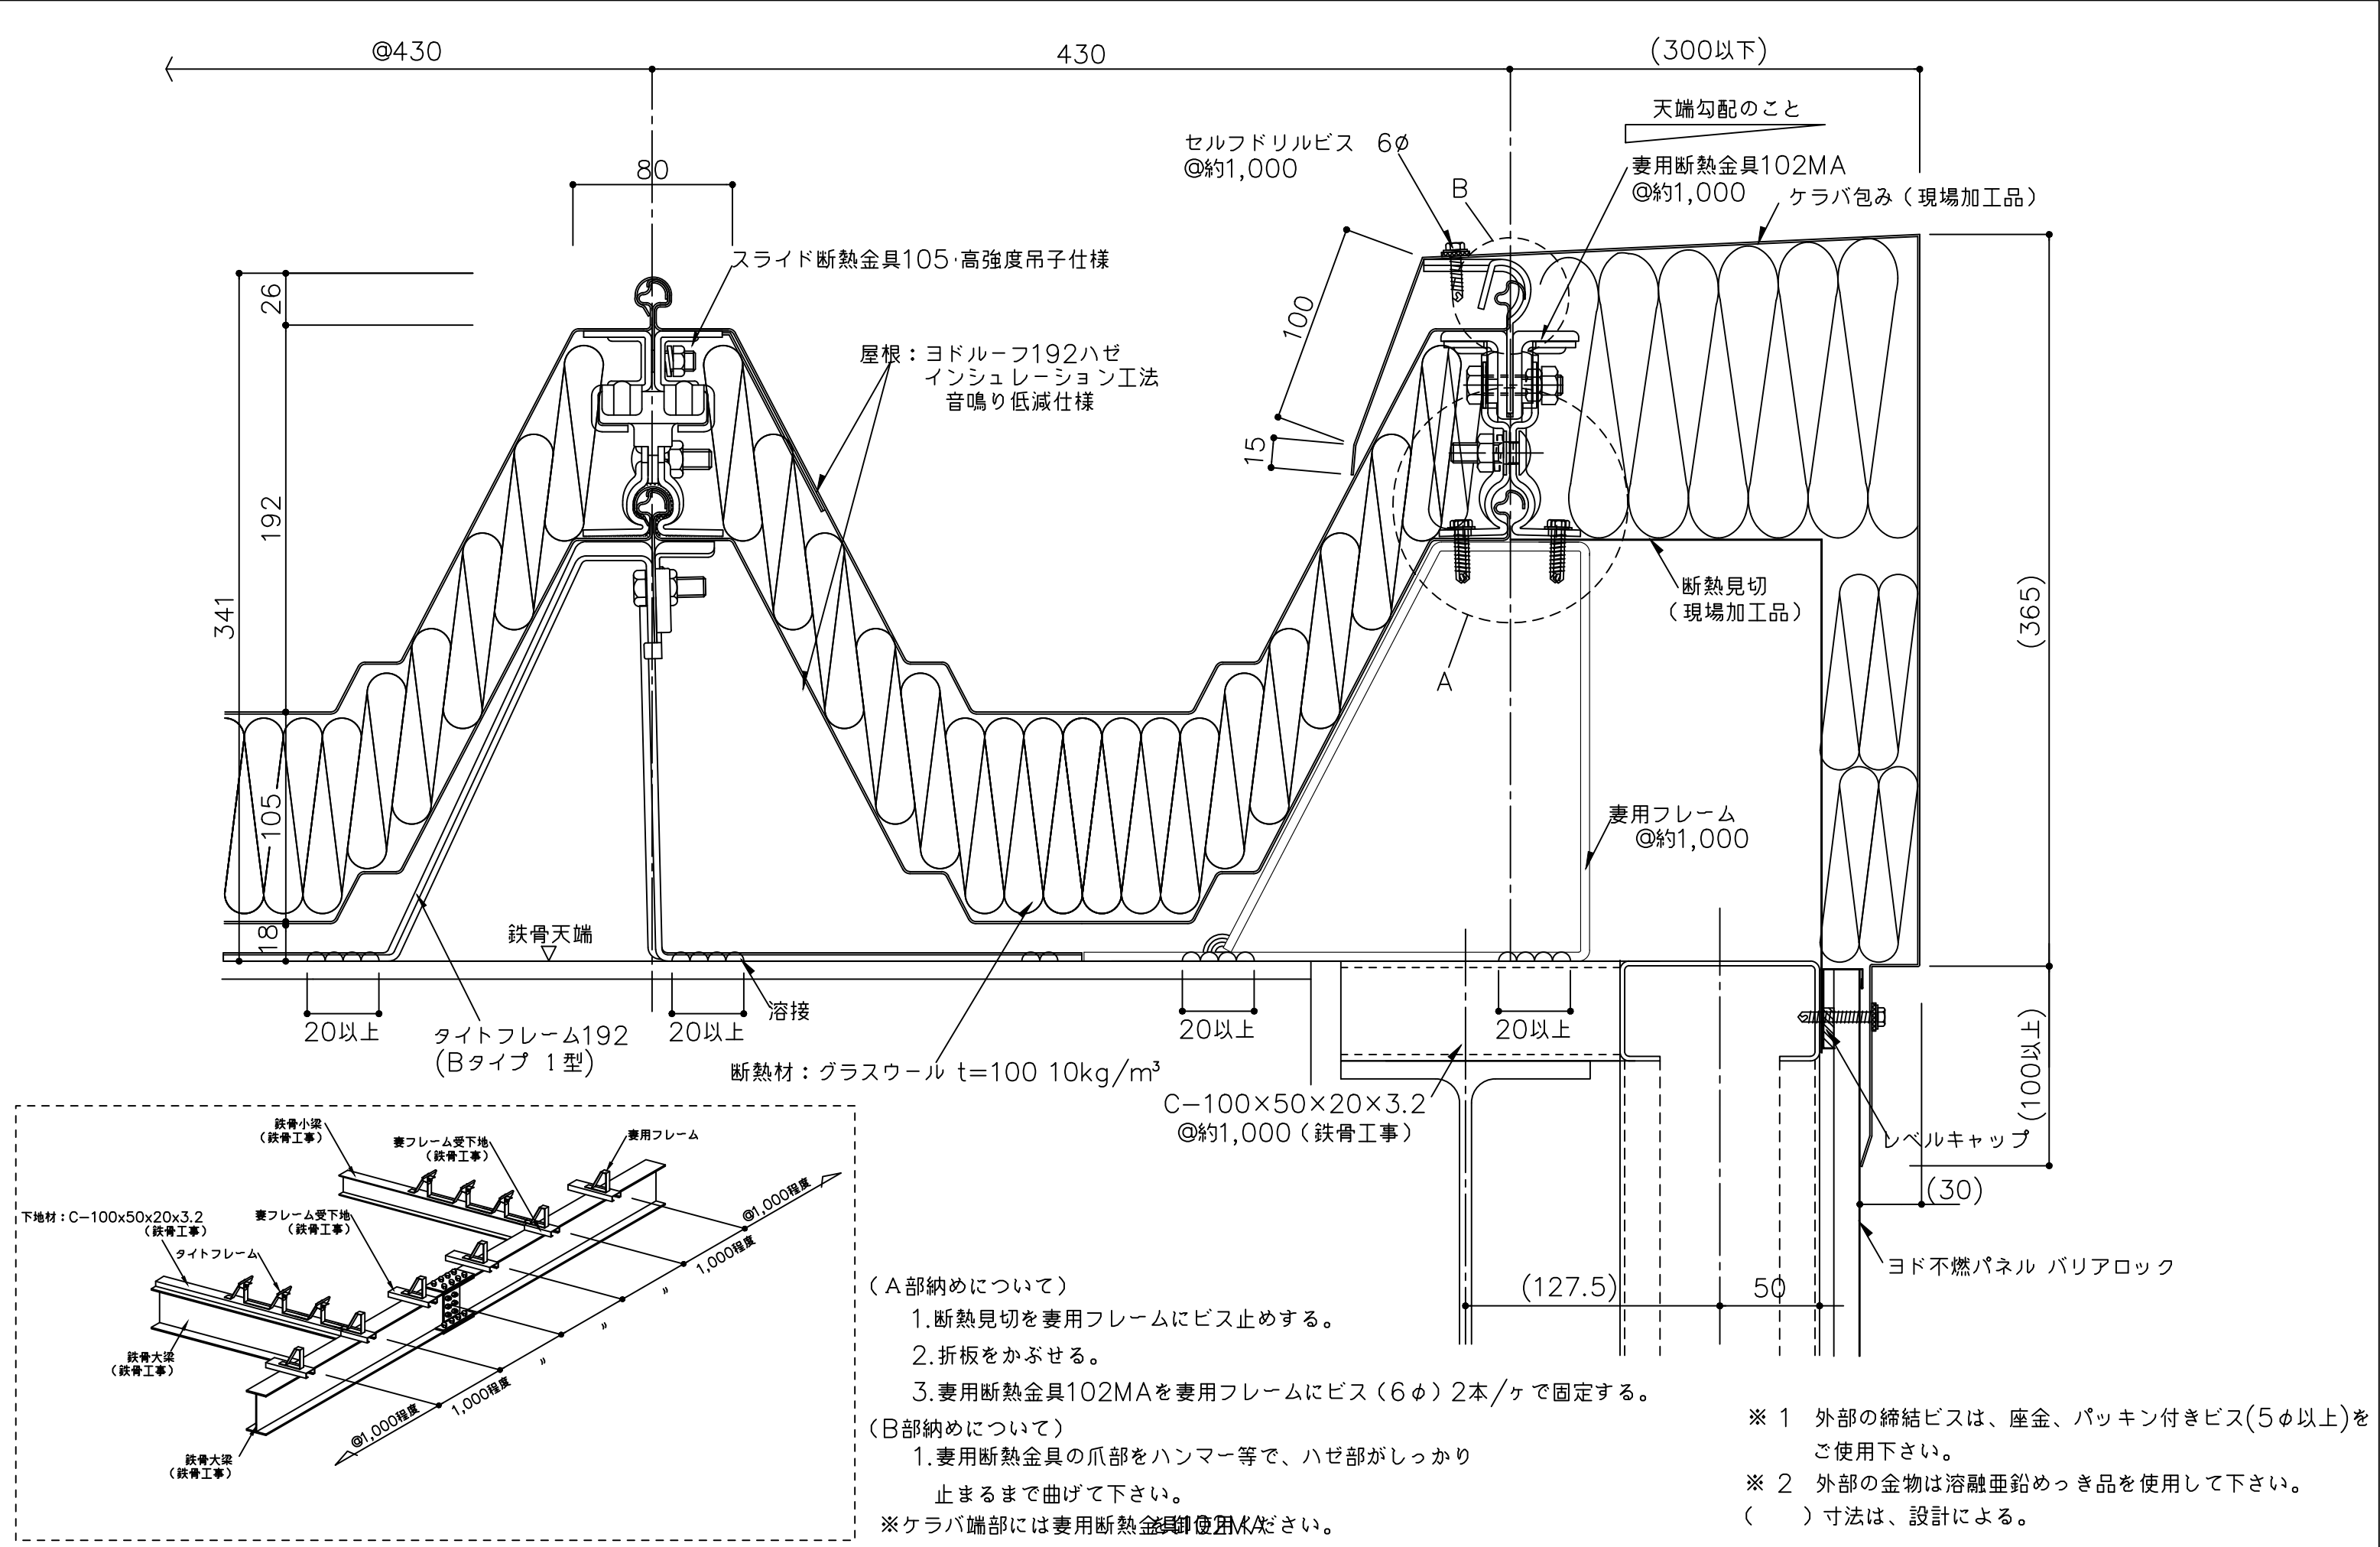

備考	名称 ヨドルーフ192ハゼ インシュレーション工法 音鳴り低減仕様	日付 2025.10.1	図面 No. 192IN301	
	図面名 ケラバ部詳細図 -ケラバ包み-	縮尺 1/3		

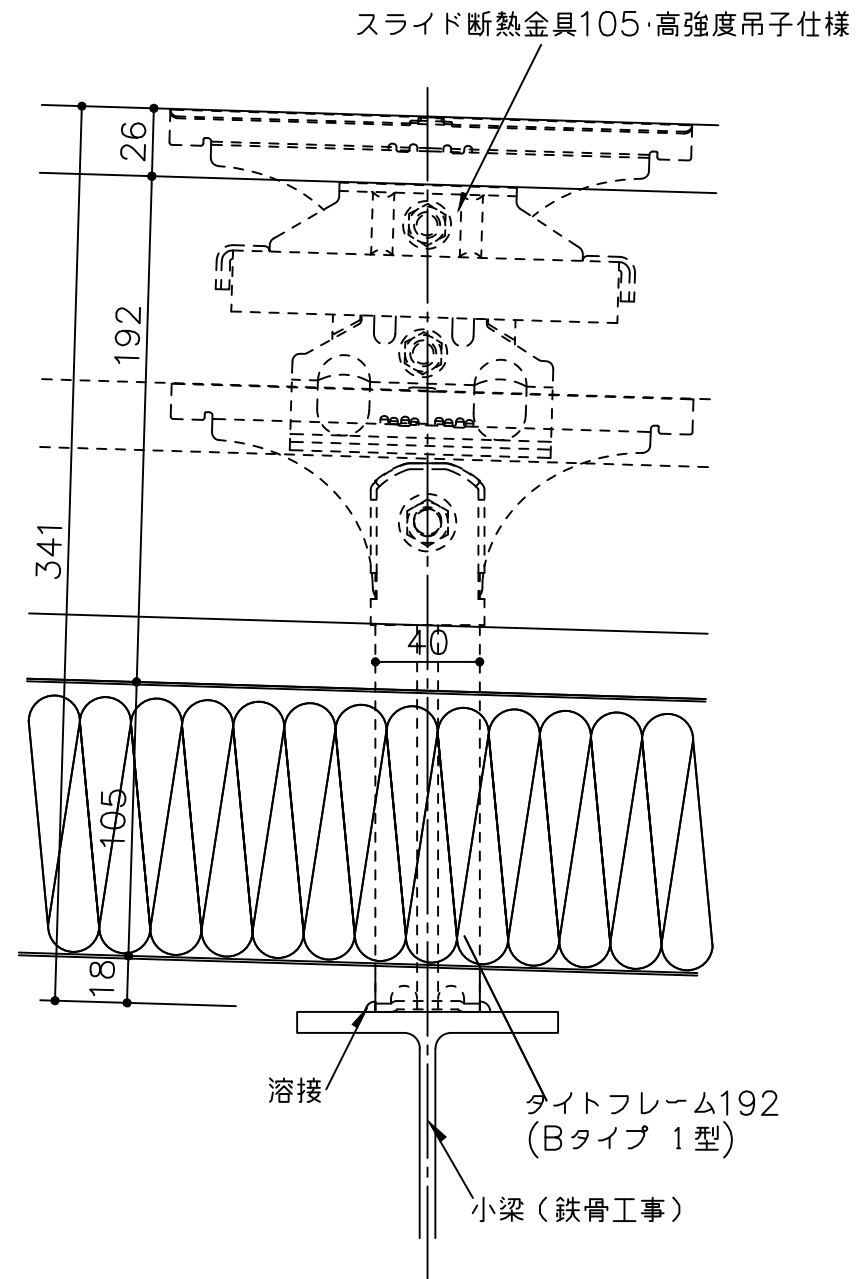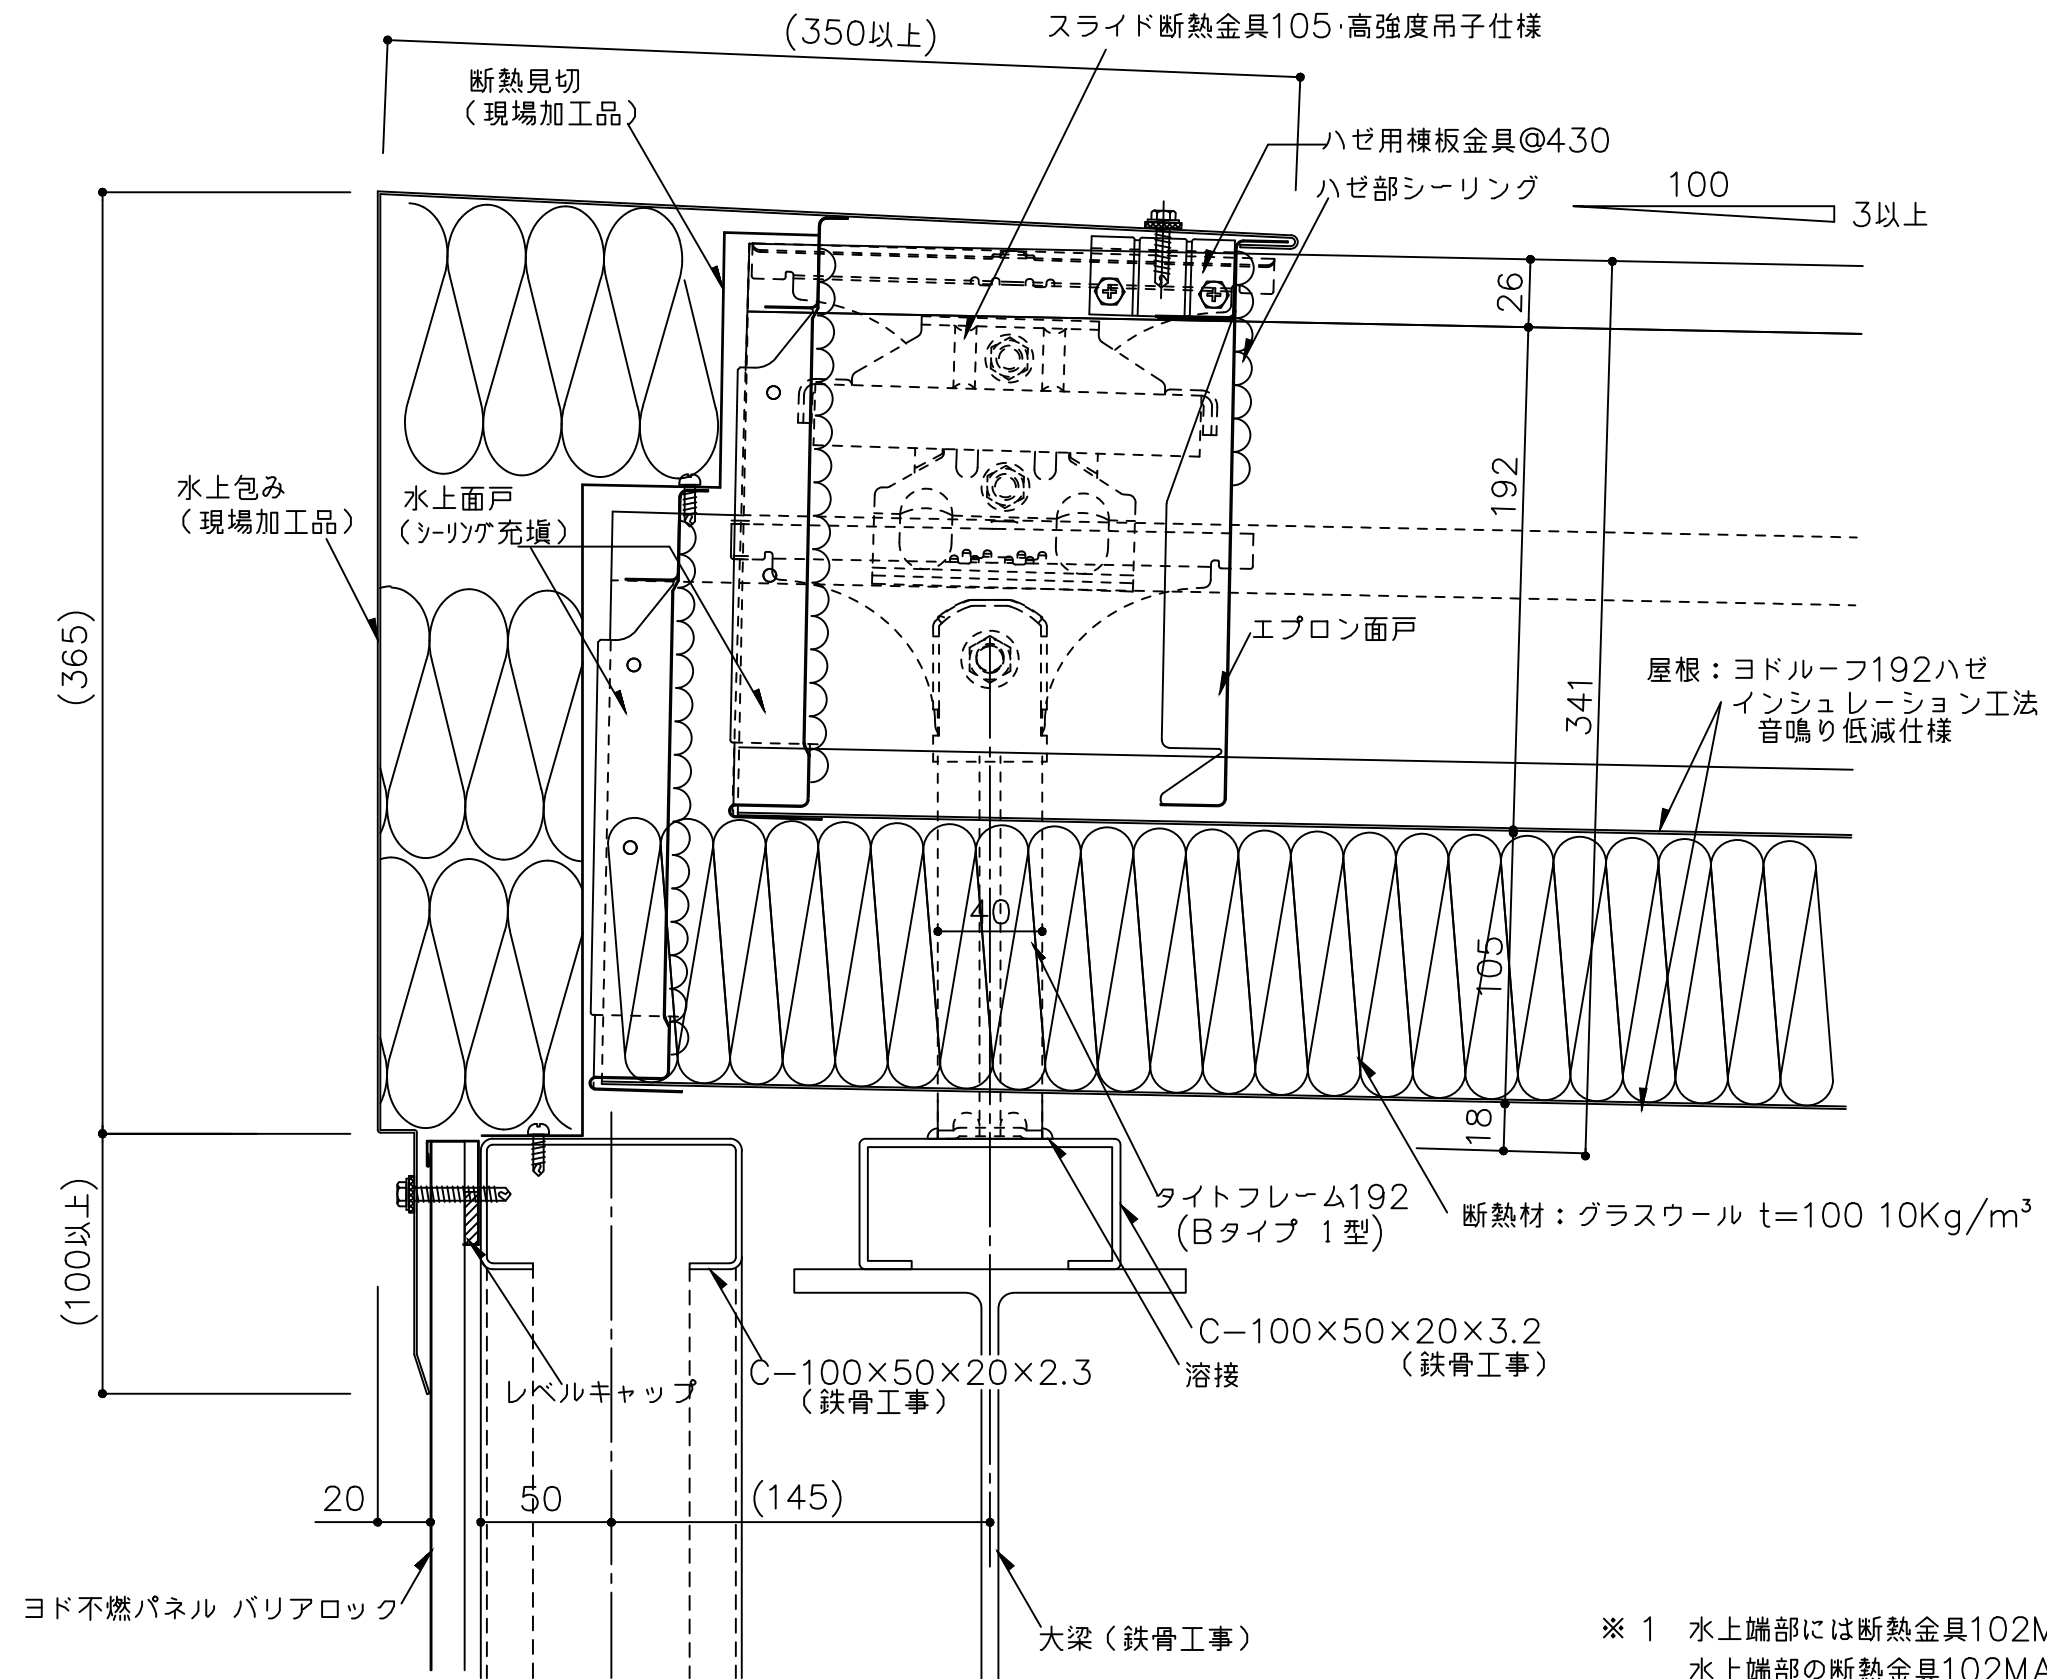

- ※ 1 水上端部には断熱金具102MAを使用してください。
水上端部の断熱金具102MAはビス(6φ)2本/ヶで固定してください。
- ※ 2 外部の締結ビスは、座金、パッキン付きビス(5φ以上)をご使用下さい。
- ※ 3 外部の金物は溶融亜鉛めっき品を使用して下さい。
- () 寸法は、設計による。

備考	名称	ヨドルーフ192ハゼ インシュレーション工法 音鳴り低減仕様	日付	2025.10.1	図面 No.	192IN401	
	図面名	水上部詳細図 - 水上包み -	縮尺	1/3			