


【 192ハゼ 立上げ工法 標準納め図面リスト 】

	図面名	図面番号	最終日付	備考
1	棟部詳細図(インシュレーション工法)-棟用タイトフレーム-	192it201	2025/10/1	
1	水上部詳細図(インシュレーション工法)-水上包み-	192it401	2025/10/1	
1	棟部詳細図-棟用タイトフレーム-	192t0201	2025/10/1	
2	棟部詳細図	192t0202	2025/10/1	
3	水上部詳細図-水上包み-	192t0401	2025/10/1	
4	水上部詳細図-パラペット-	192t0402	2025/10/1	
5	壁取合詳細図-水上-	192t0501	2025/10/1	
8				

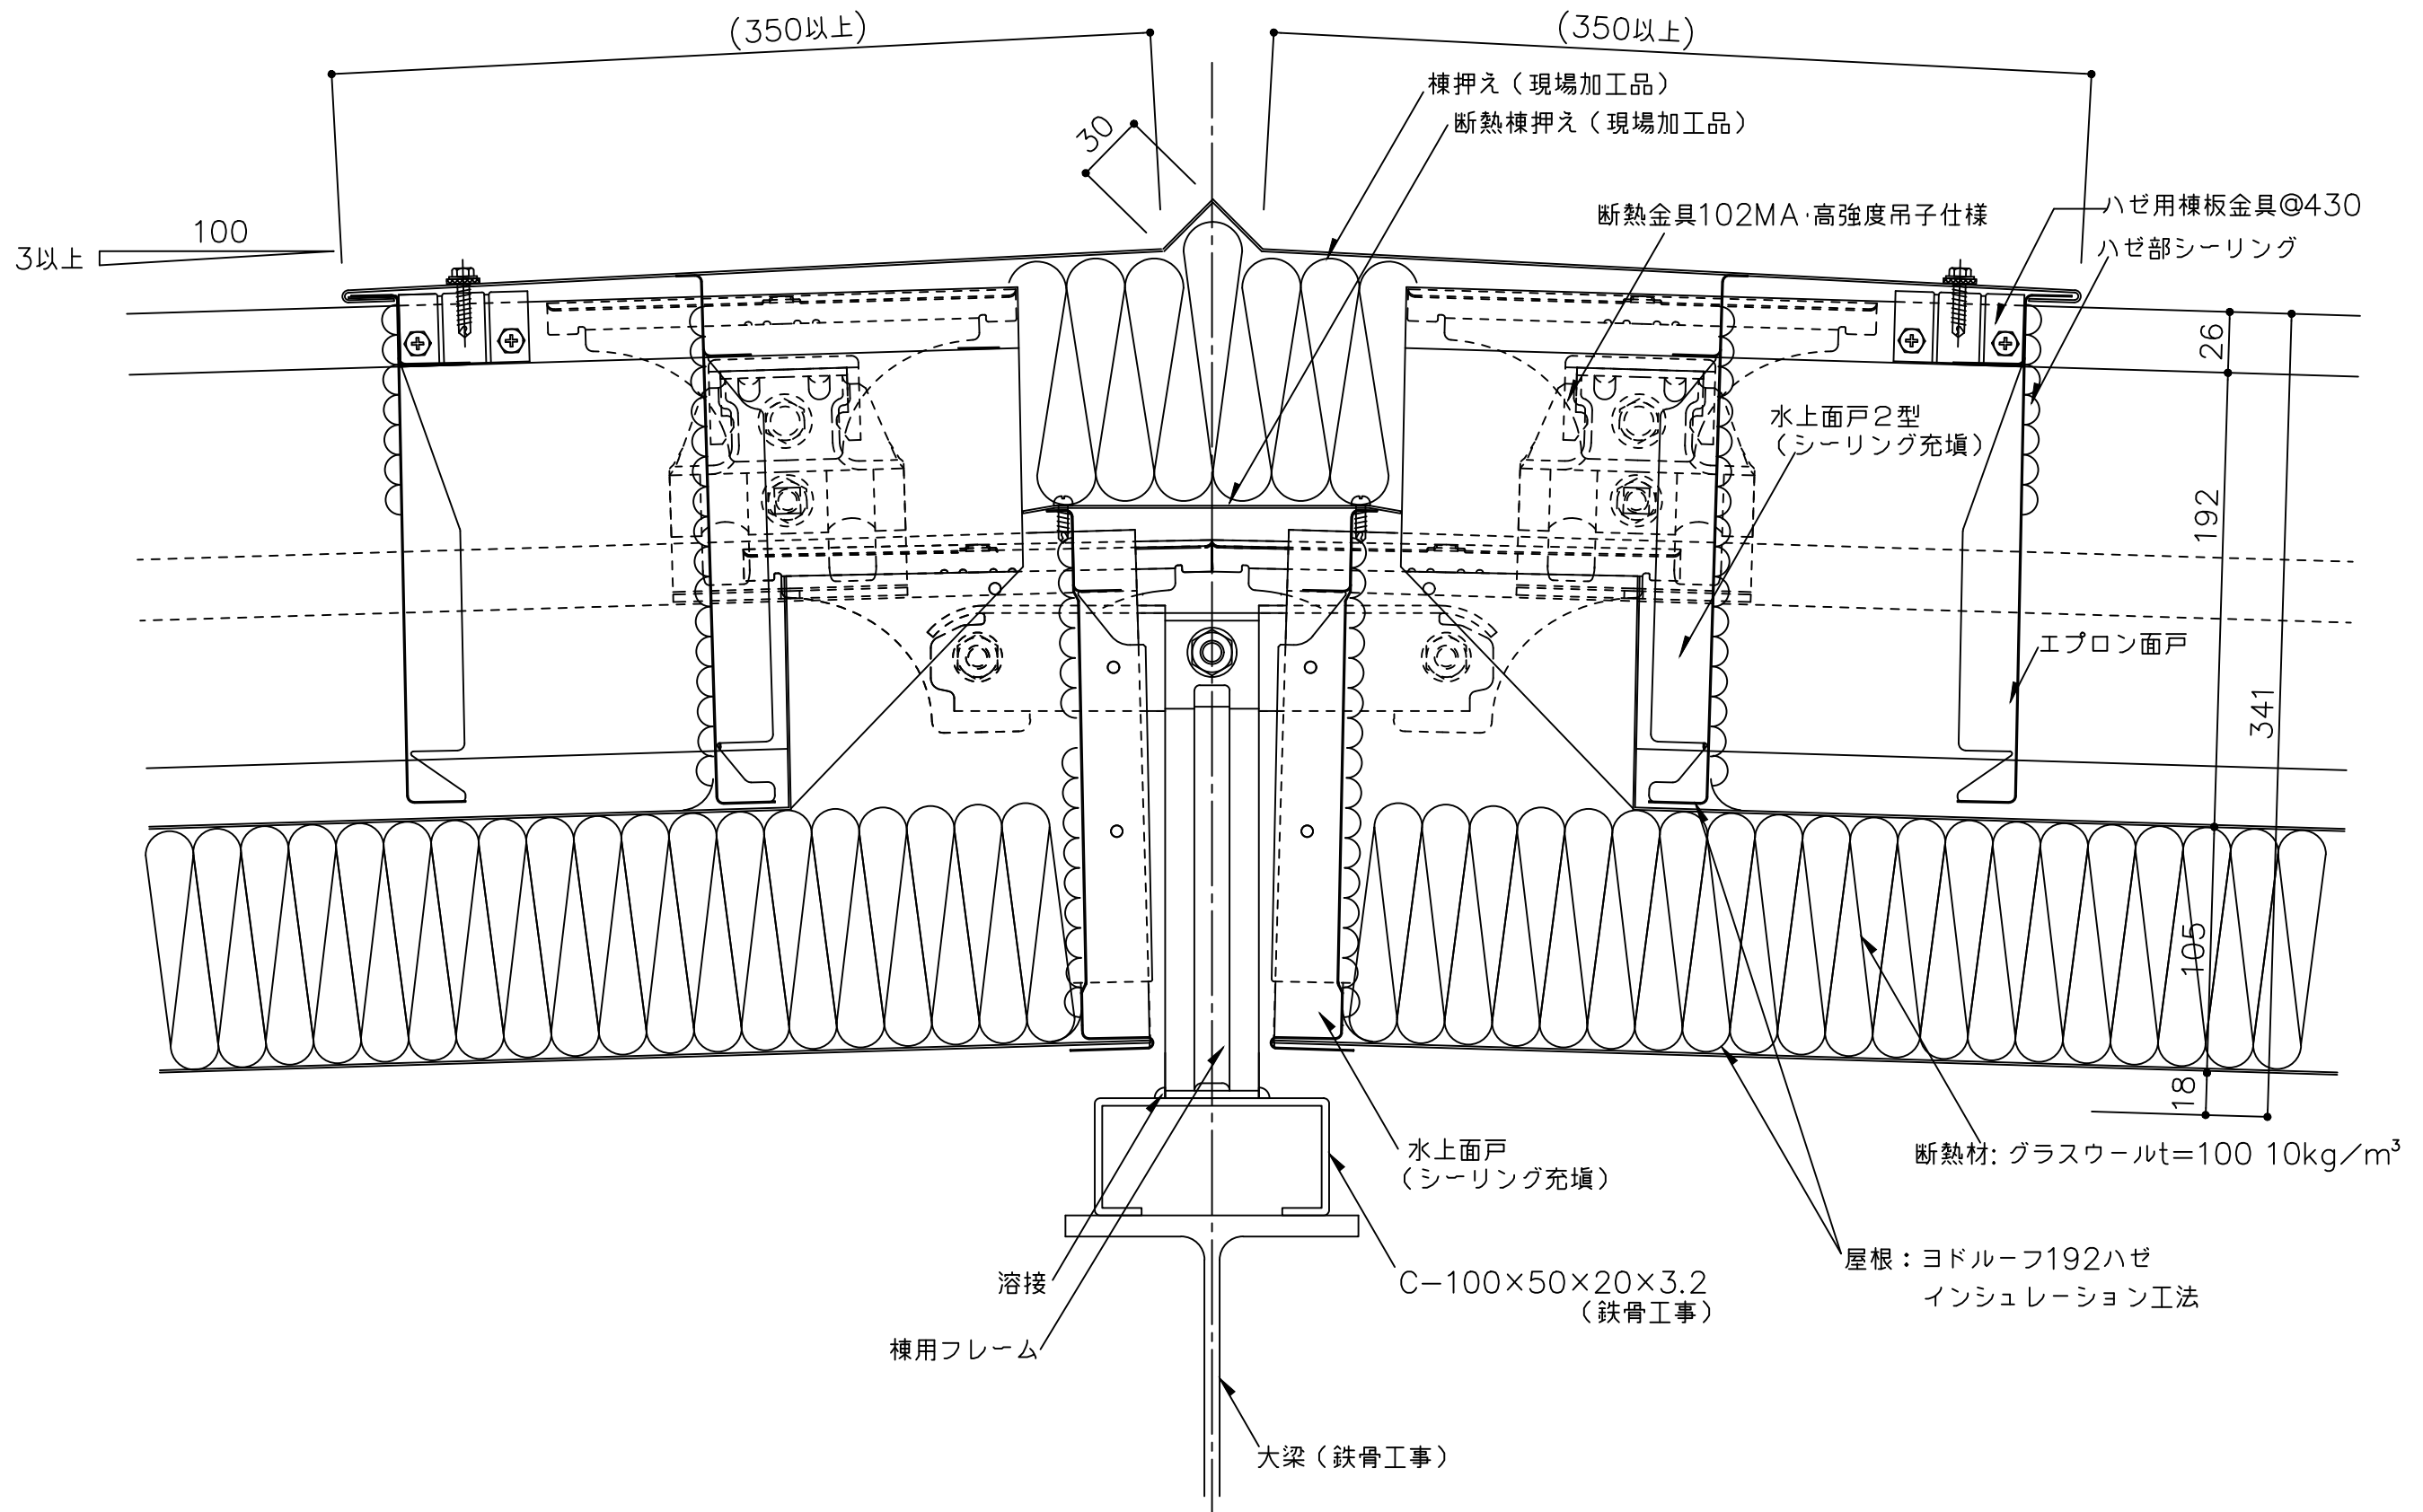


※ 1 外部の締結ビスは、座金、パッキン付きビス（5φ以上）をご使用下さい。

※ 2 外部の金物は溶融亜鉛めっき品を使用してください。


（ ）寸法は、設計による。

備考	名称	ヨドルーフ192ハゼ インシュレーション工法 立上げタイプ	日付	2025.10.1	図面 No.	192IT201	
	図面名	棟部詳細図	縮尺	1/3			

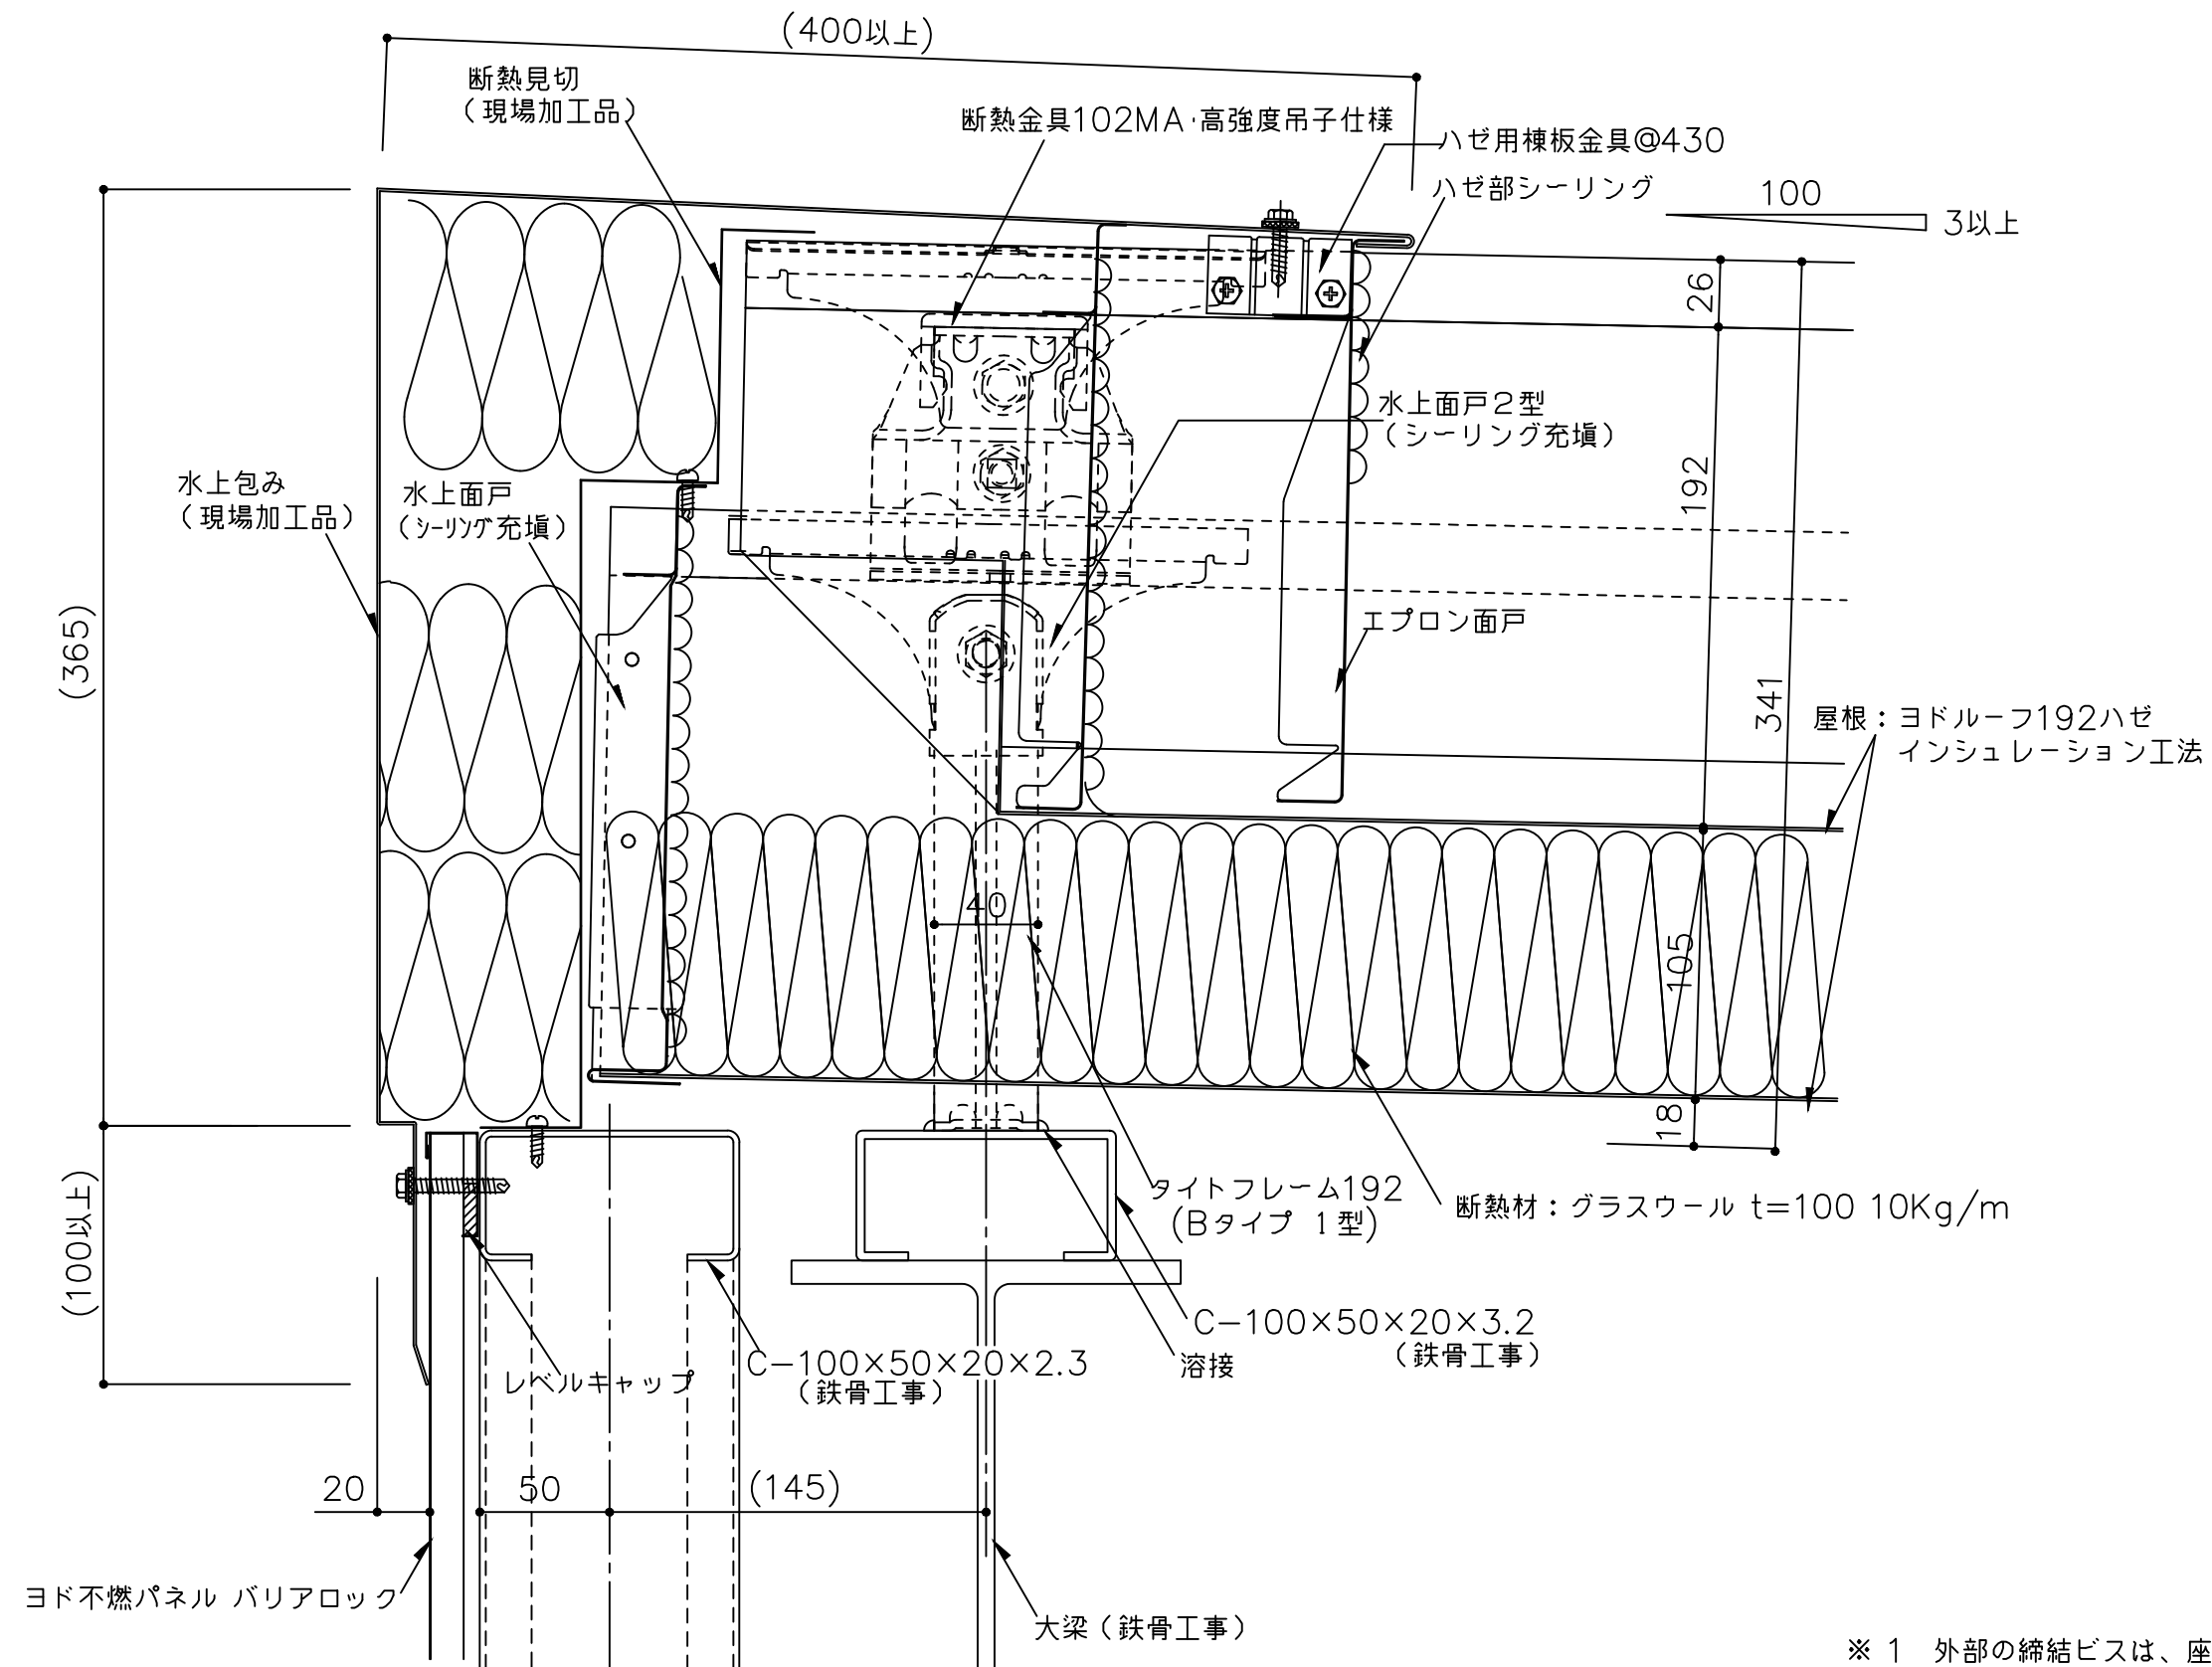


- ※ 1 外部の締結ビスは、座金、パッキン付きビス (5φ以上) をご使用下さい。
- ※ 2 外部の金物は溶融亜鉛めっき品を使用してください。
- () 寸法は、設計による。

備考	名称	ヨドルーフ192ハゼ インシュレーション工法 立上げタイプ	日付	2025.10.1	図面 No.	192IT401	
	図面名	水上部詳細図ー水上包みー	縮尺	1/3			

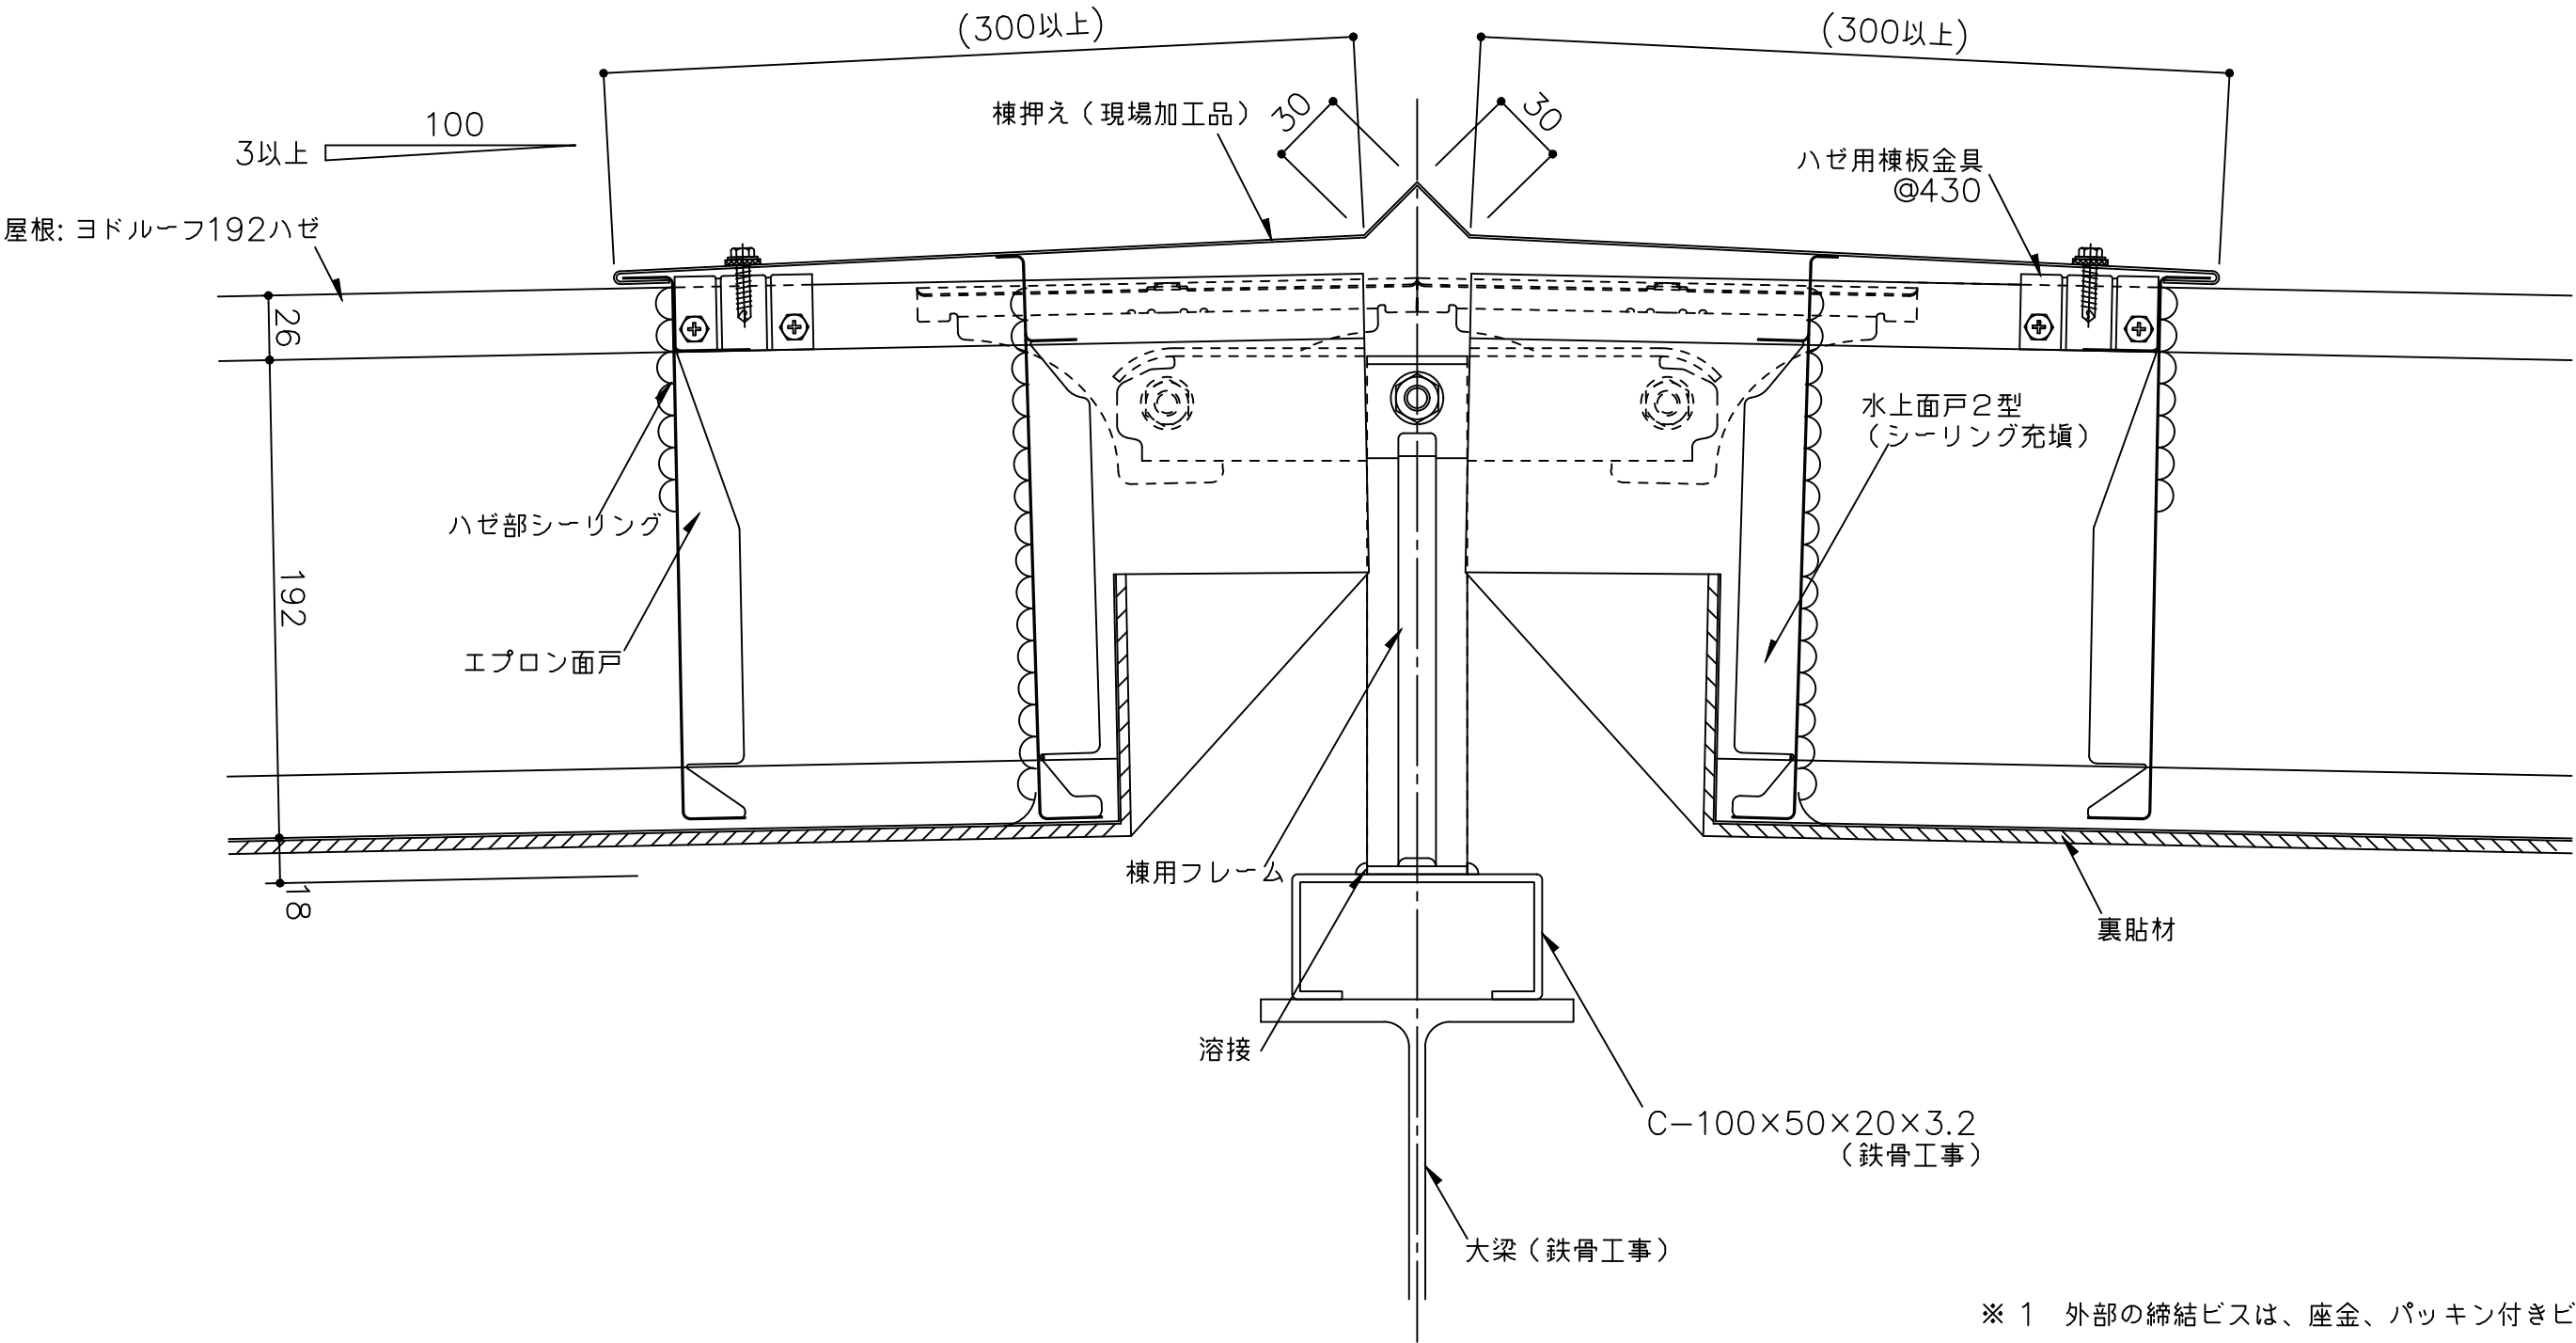


- ※ 1 外部の締結ビスは、座金、パッキン付きビス（5φ以上）をご使用下さい。
- ※ 2 外部の金物は溶融亜鉛めっき品を使用してください。
（ ）寸法は、設計による。

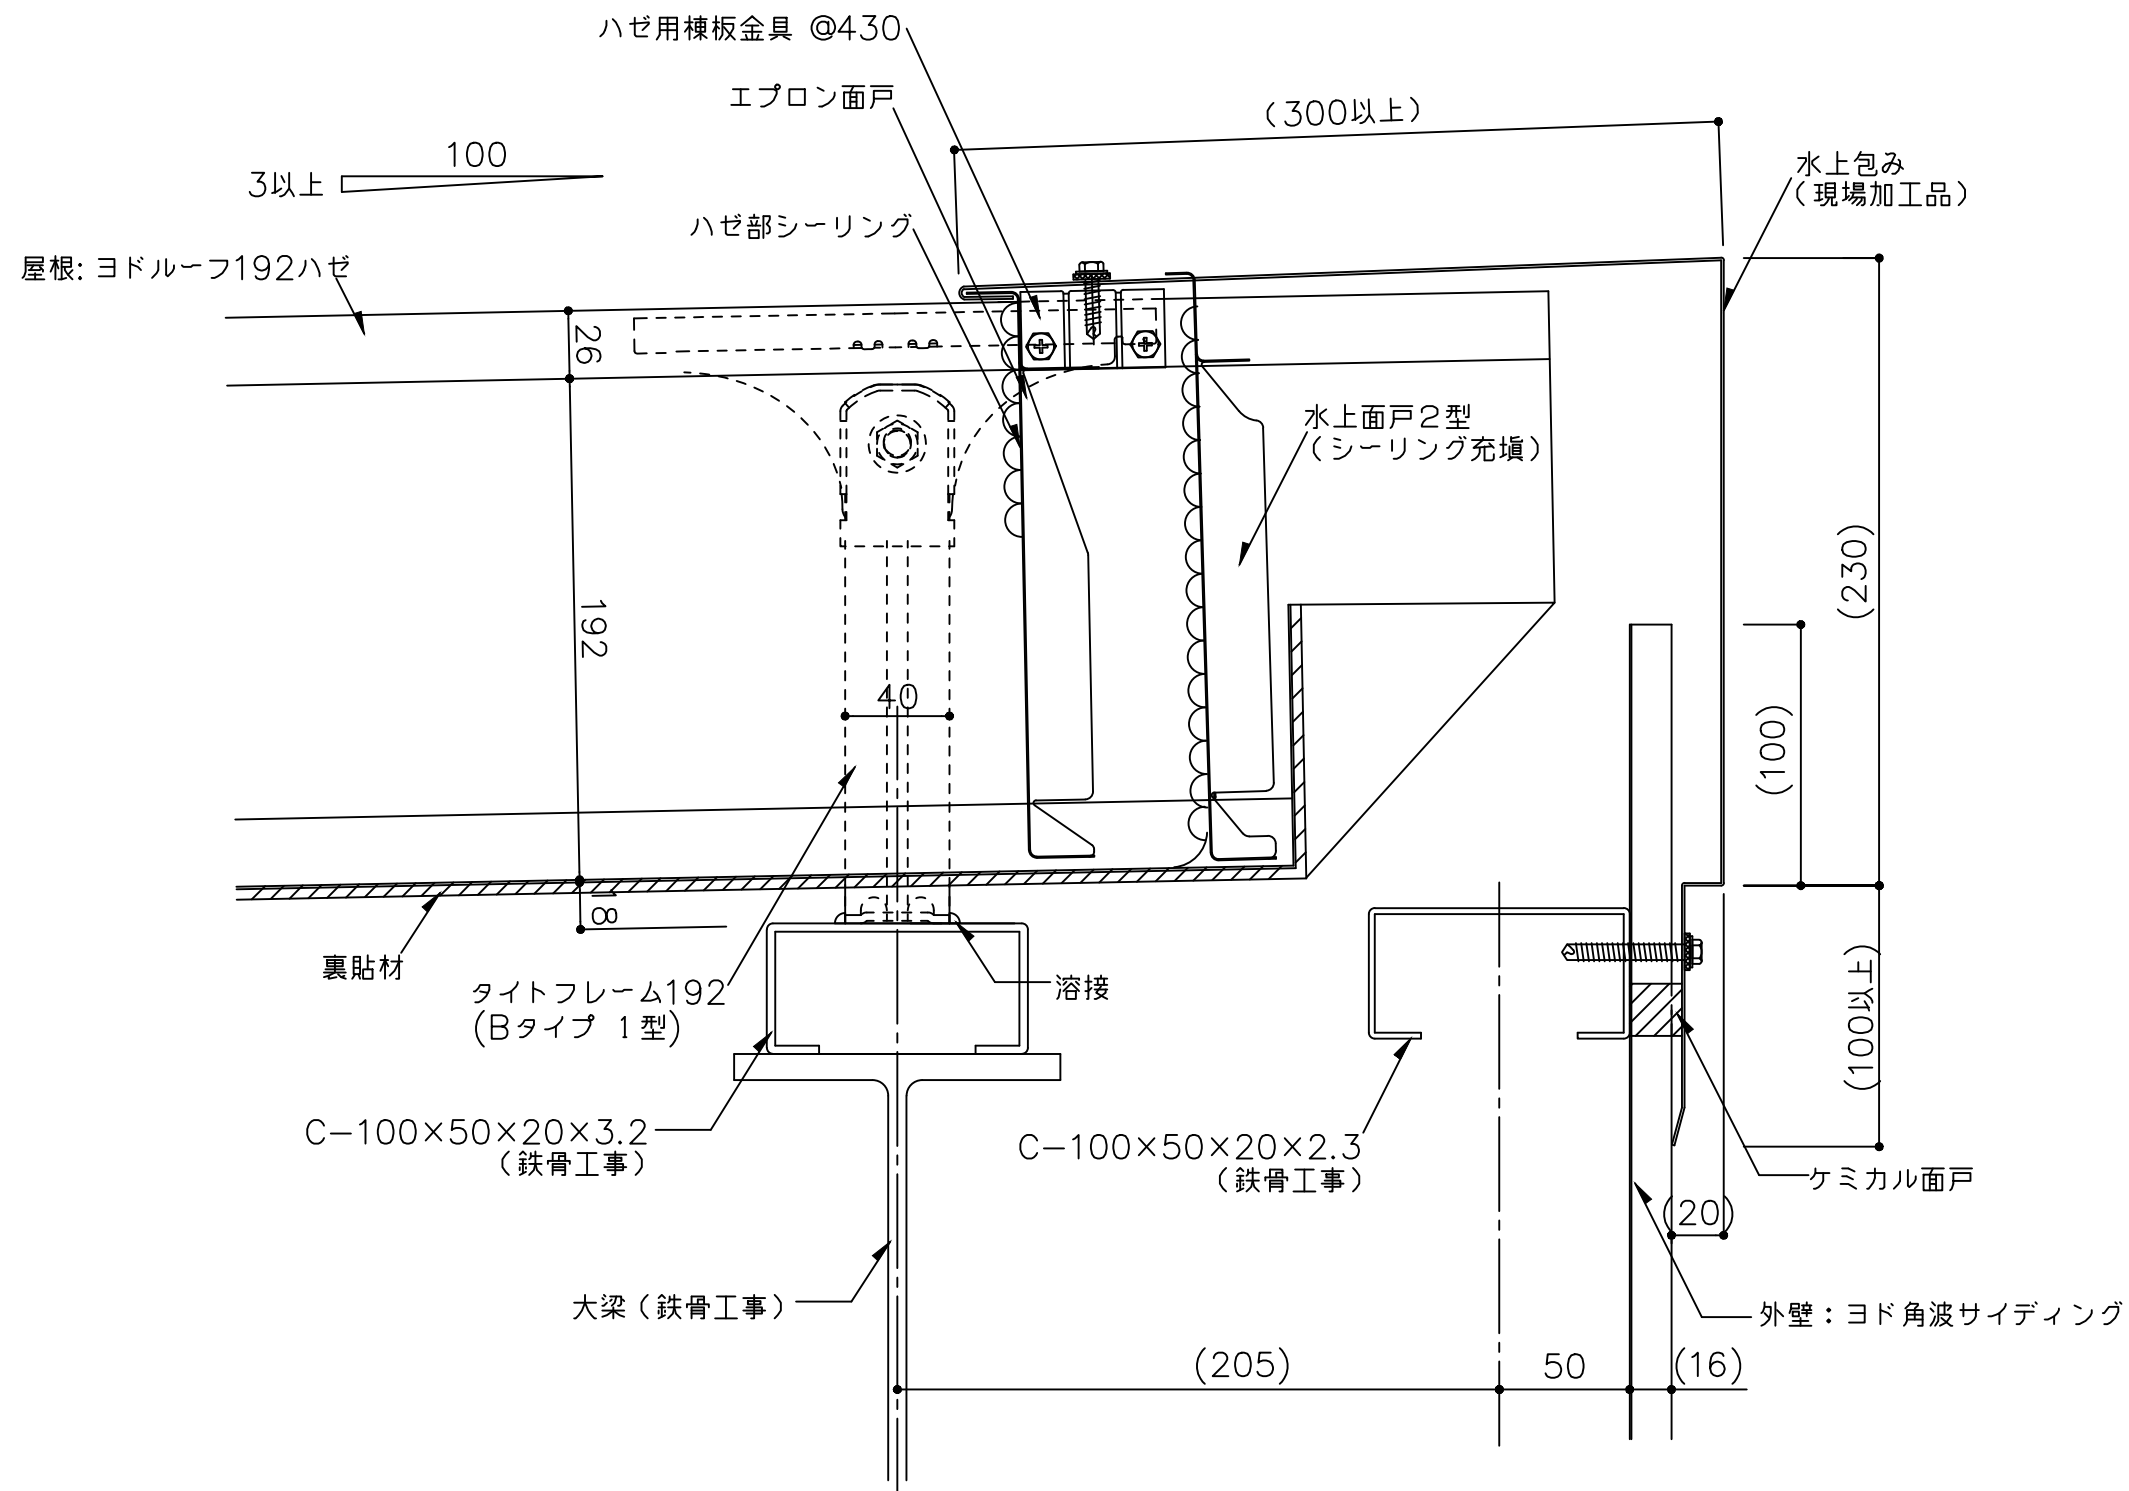


- ※ 1 外部の締結ビスは、座金、パッキン付きビス（5φ以上）をご使用下さい。
- ※ 2 外部の金物は溶融亜鉛めっき品を使用してください。
（ ）寸法は、設計による。

備考	名称	ヨドルーフ192ハゼ 立上げタイプ	日付	2025.10.1	図面 No.	192T0401	
	図面名	水上部詳細図－水上包み－	縮尺	1/3			

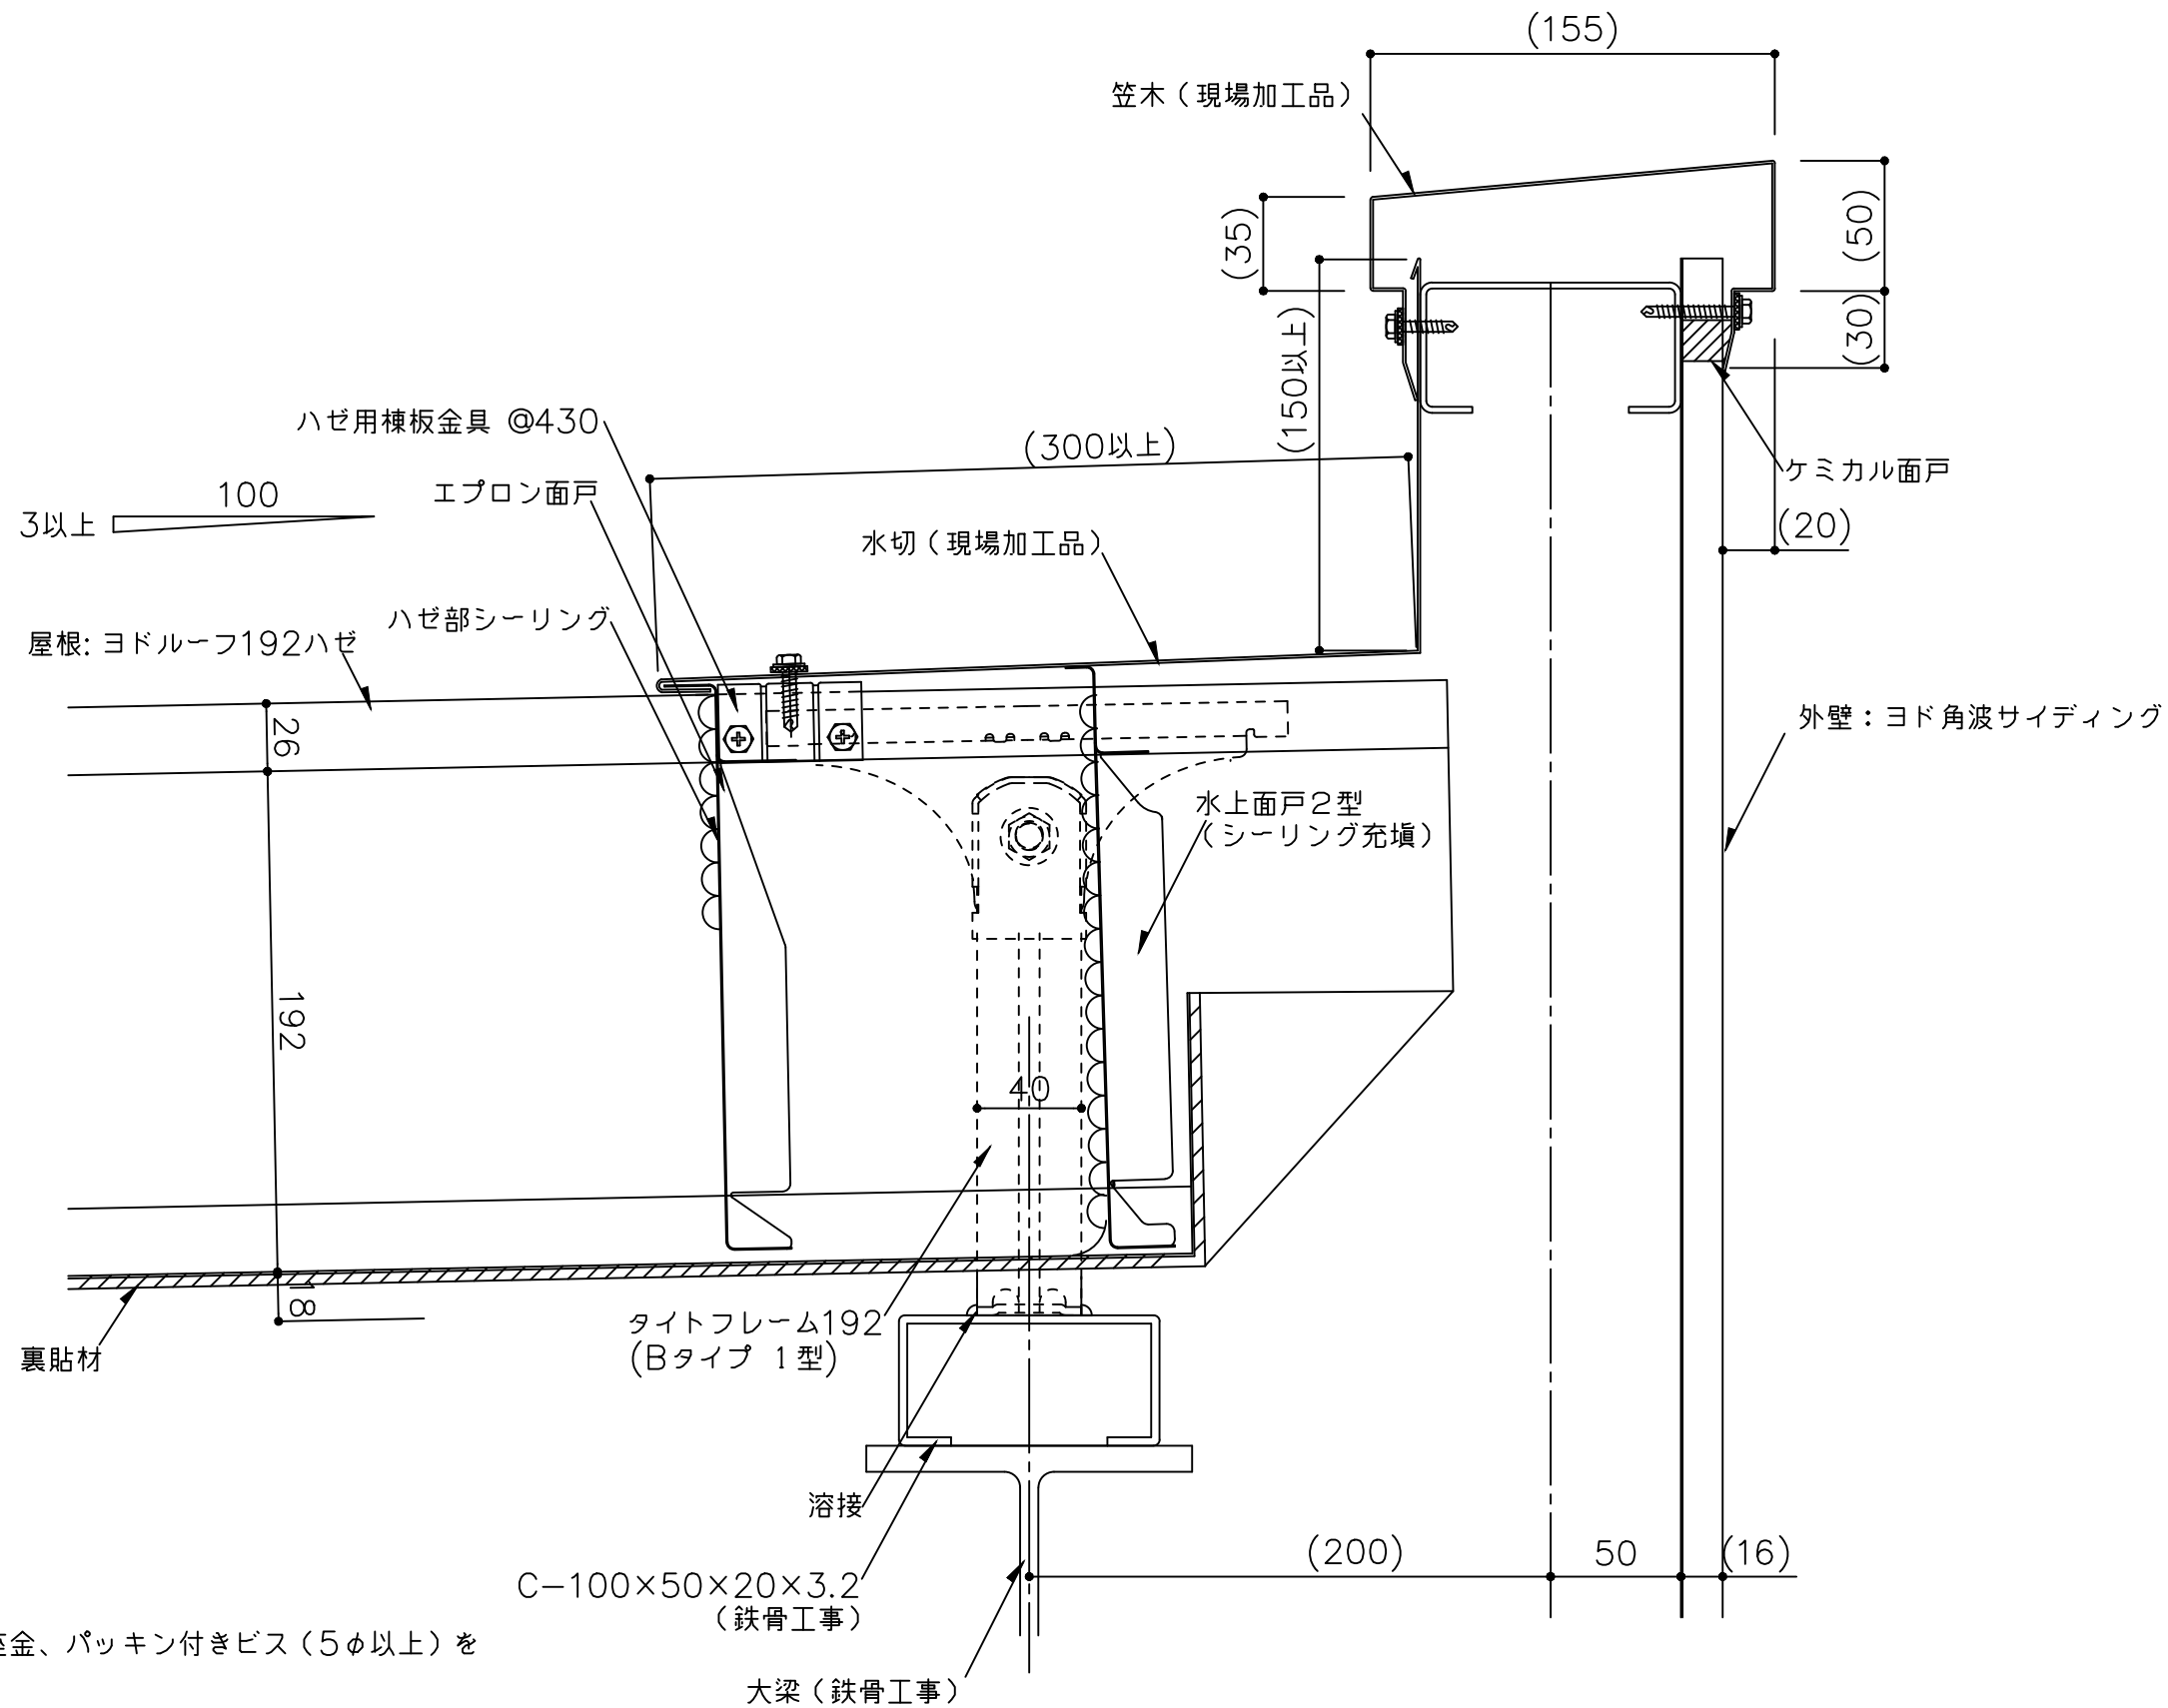

- ※ 1 外部の締結ビスは、座金、パッキン付きビス（5φ以上）をご使用下さい。
- ※ 2 外部の金物は溶融亜鉛めっき品を使用してください。
（ ）寸法は、設計による。

備考	名称	ヨドルーフ192ハゼ 立上げタイプ	日付	2025.10.1	図面 No.	192T0402	
	図面名	水上部詳細図ーパラペットー	縮尺	1/3			

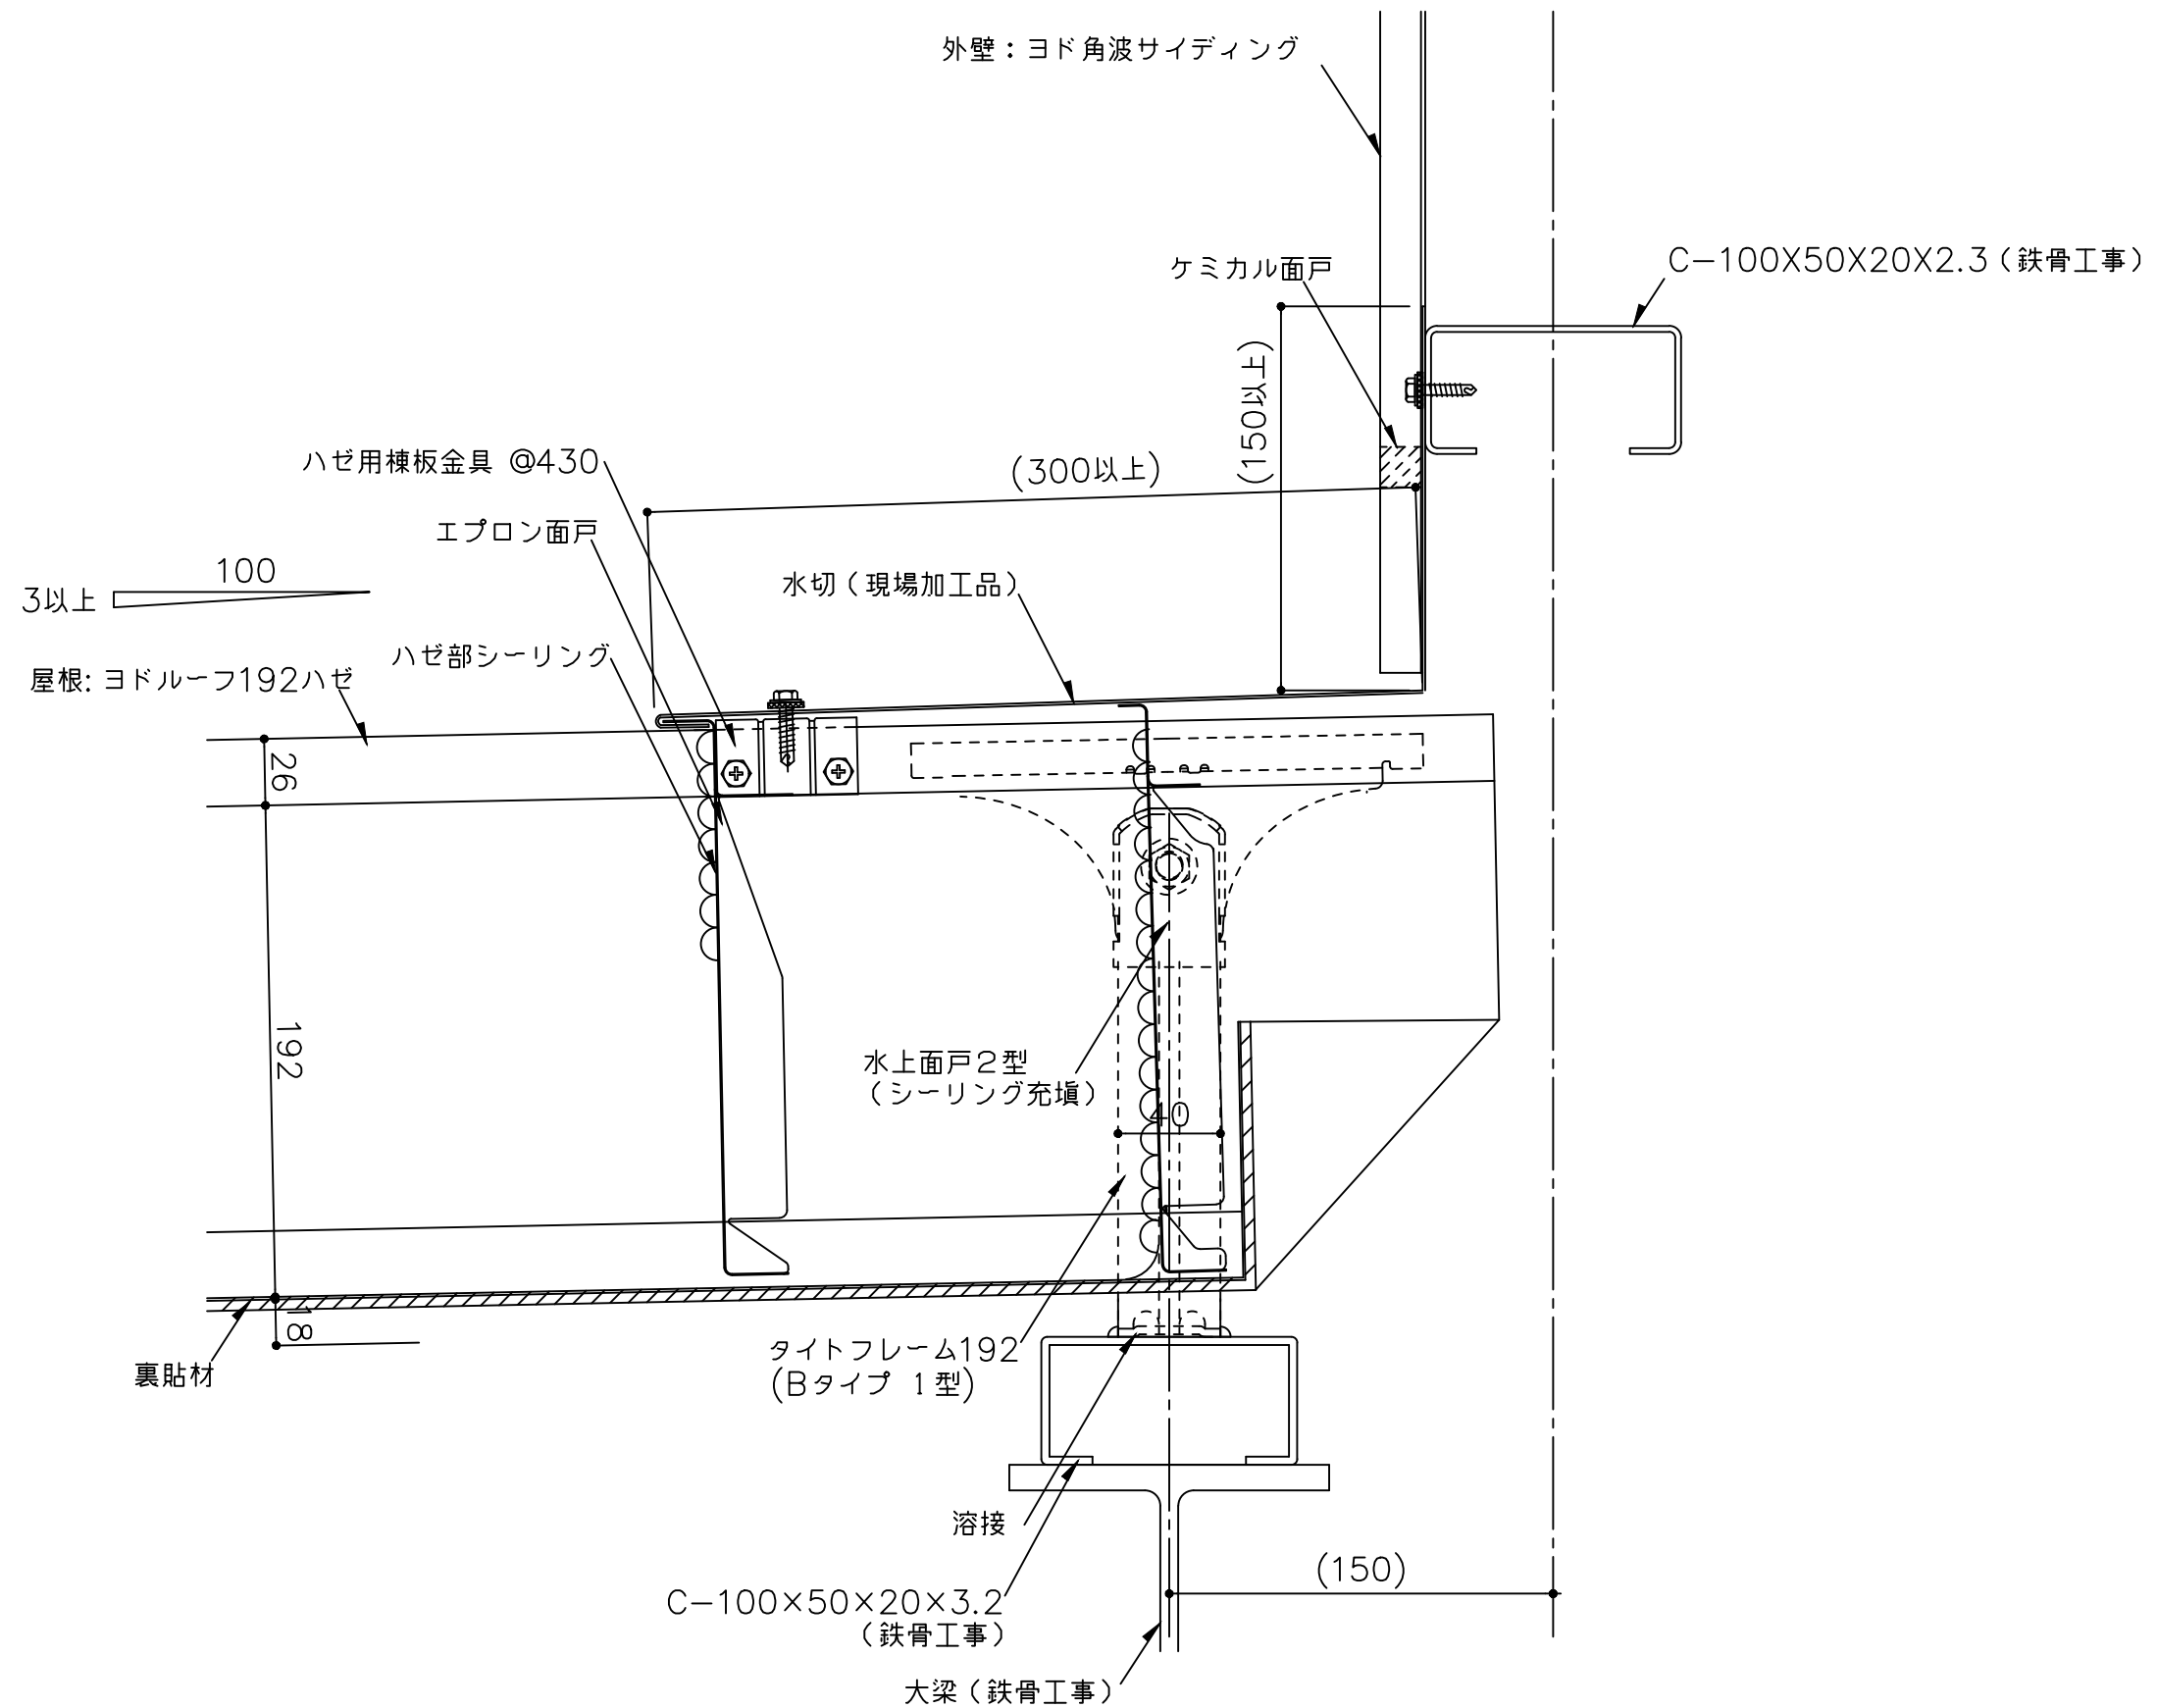

※ 1 外部の締結ビスは、座金、パッキン付きビス（5φ以上）をご使用下さい。

※ 2 外部の金物は溶融亜鉛めっき品を使用してください。
（ ）寸法は、設計による。

備考	名称	ヨドルーフ192ハゼ 立上げタイプ	日付	2025.10.1	図面 No.	192T0501	
	図面名	壁取合詳細図ー水上ー	縮尺	1/3			