




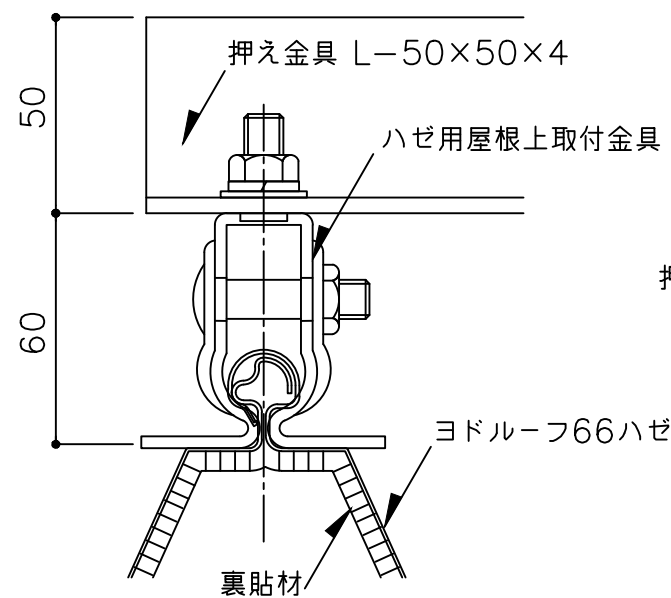

A 詳細図 1/2


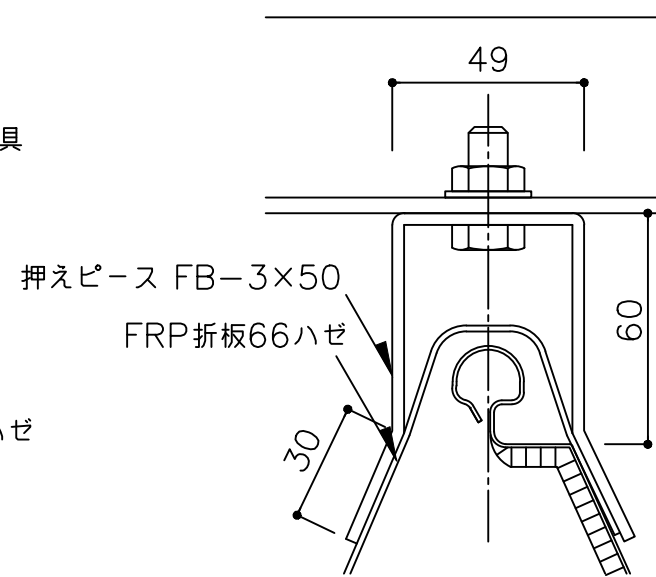


B 詳細図 1/2

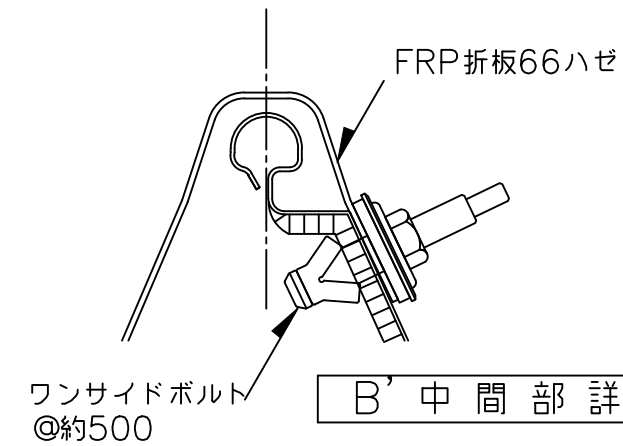

B' 中間部詳細図 1/2

断面詳細図
1/5

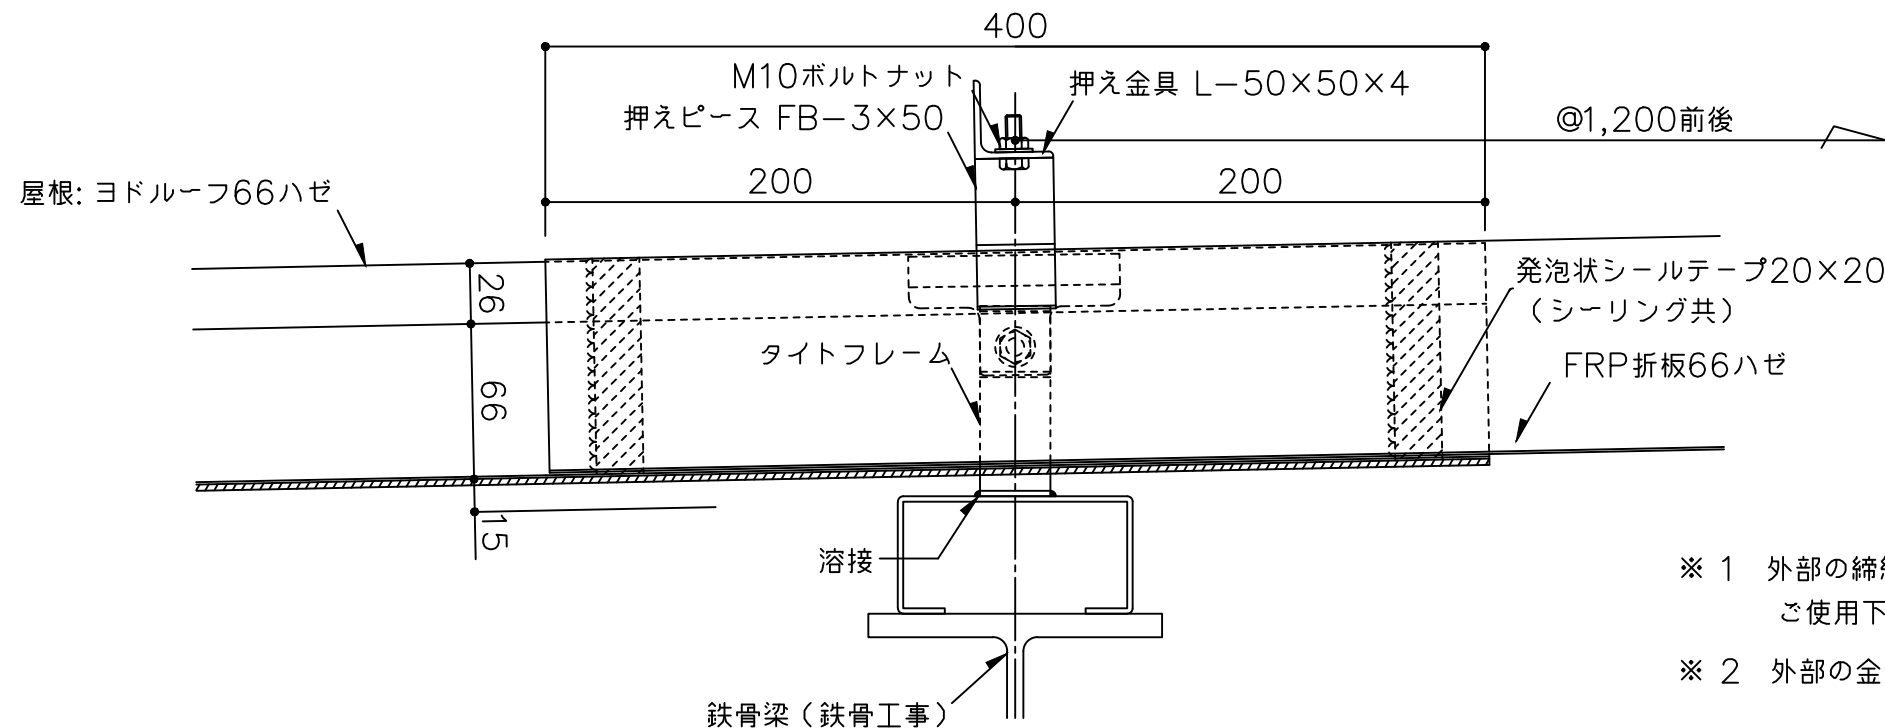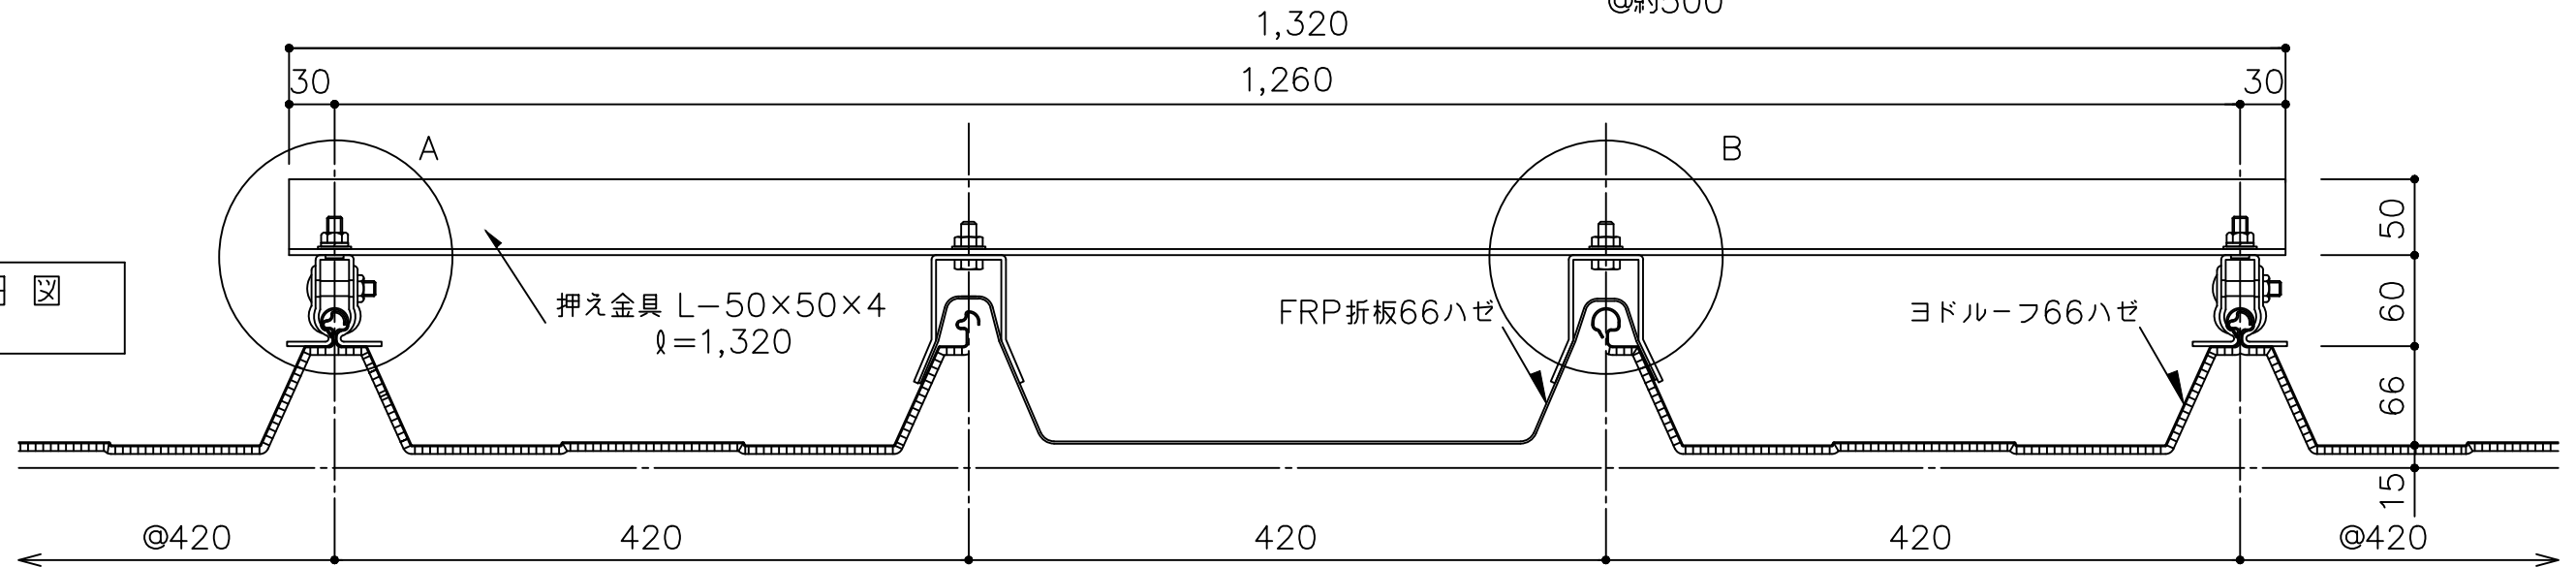

※ 1 外部の締結ビスは、座金、パッキン付きビス（5φ以上）をご使用下さい。

※ 2 外部の金物は溶融亜鉛めっき品を使用してください。

備考	名称	ヨドルーフ66ハゼ	日付	2025.10.1	図面 No.	06600604	
	図面名	明り採り詳細図－FRP折板－	縮尺	1/5			