



【 66ハゼ 標準図面リスト(通常工法) 】

	図面名	図面番号	最終日付	備考
1	一般部	06600001	2025.10.1	
2	軒先部-塩ビ軒樋-	06600101	2025.10.1	
3	軒先部-塩ビ軒樋前高鼻隠し-	06600102	2025.10.1	
4	軒先部-塩ビ軒樋前高-	06600103	2025.10.1	
5	軒先部-加工樋-	06600104	2025.10.1	
6	-棟部-	06600201	2025.10.1	
7	ケラバ部-ケラバ包み-	06600301	2025.10.1	
8	ケラバ部-ケラバ包みALC-	06600302	2025.10.1	
9	ケラバ部-パラペット-	06600303	2025.10.1	
10	ケラバ部-パラペットALC-	06600304	2025.10.1	
11	水上部	06600401	2025.10.1	
12	水上部-水上包み-	06600402	2025.10.1	
13	水上部-パラペット-	06600403	2025.10.1	
14	壁取合-水上-	06600501	2025.10.1	
15	壁取合-ケラバ-	06600502	2025.10.1	
16	壁取合-ケラバALC-	06600503	2025.10.1	
17	明り採り-ヨドスカイライト(1)-	06600601	2025.10.1	
18	明り採り-ヨドスカイライト(2)-	06600602	2025.10.1	
19	明り採り-ポリドーム-	06600603	2025.10.1	
20	明り採り-FRP折板-	06600604	2025.10.1	
21	ルーフファン	06600605	2025.10.1	
22				
23				
24				
25				
26				
27				
28				
29				
30				
31				
32				
33				
34				

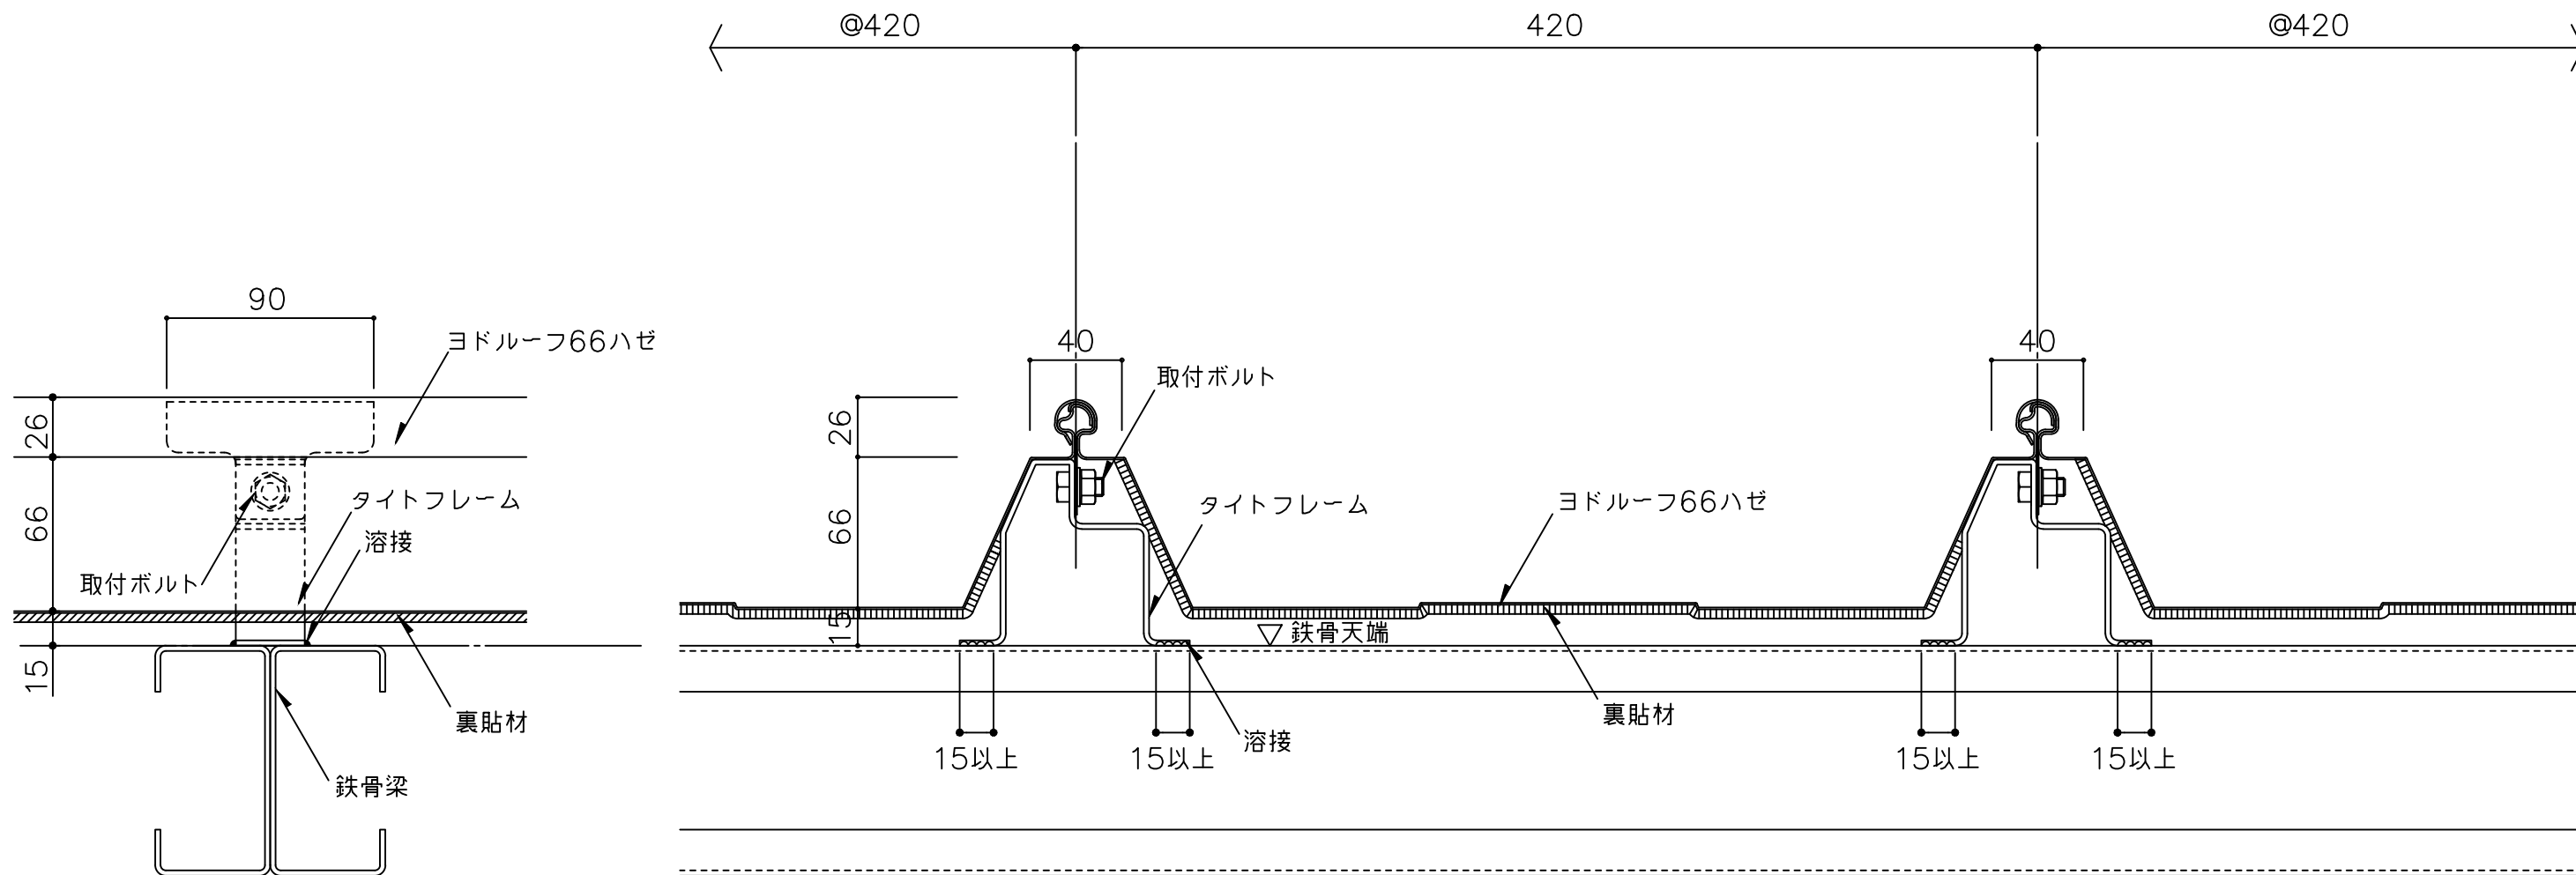


備 考	名 称	ヨドルーフ66ハゼ		日付	2025.10.1	図面 No.	066000001	
	図面名	一般部詳細図		縮 尺	1/3			

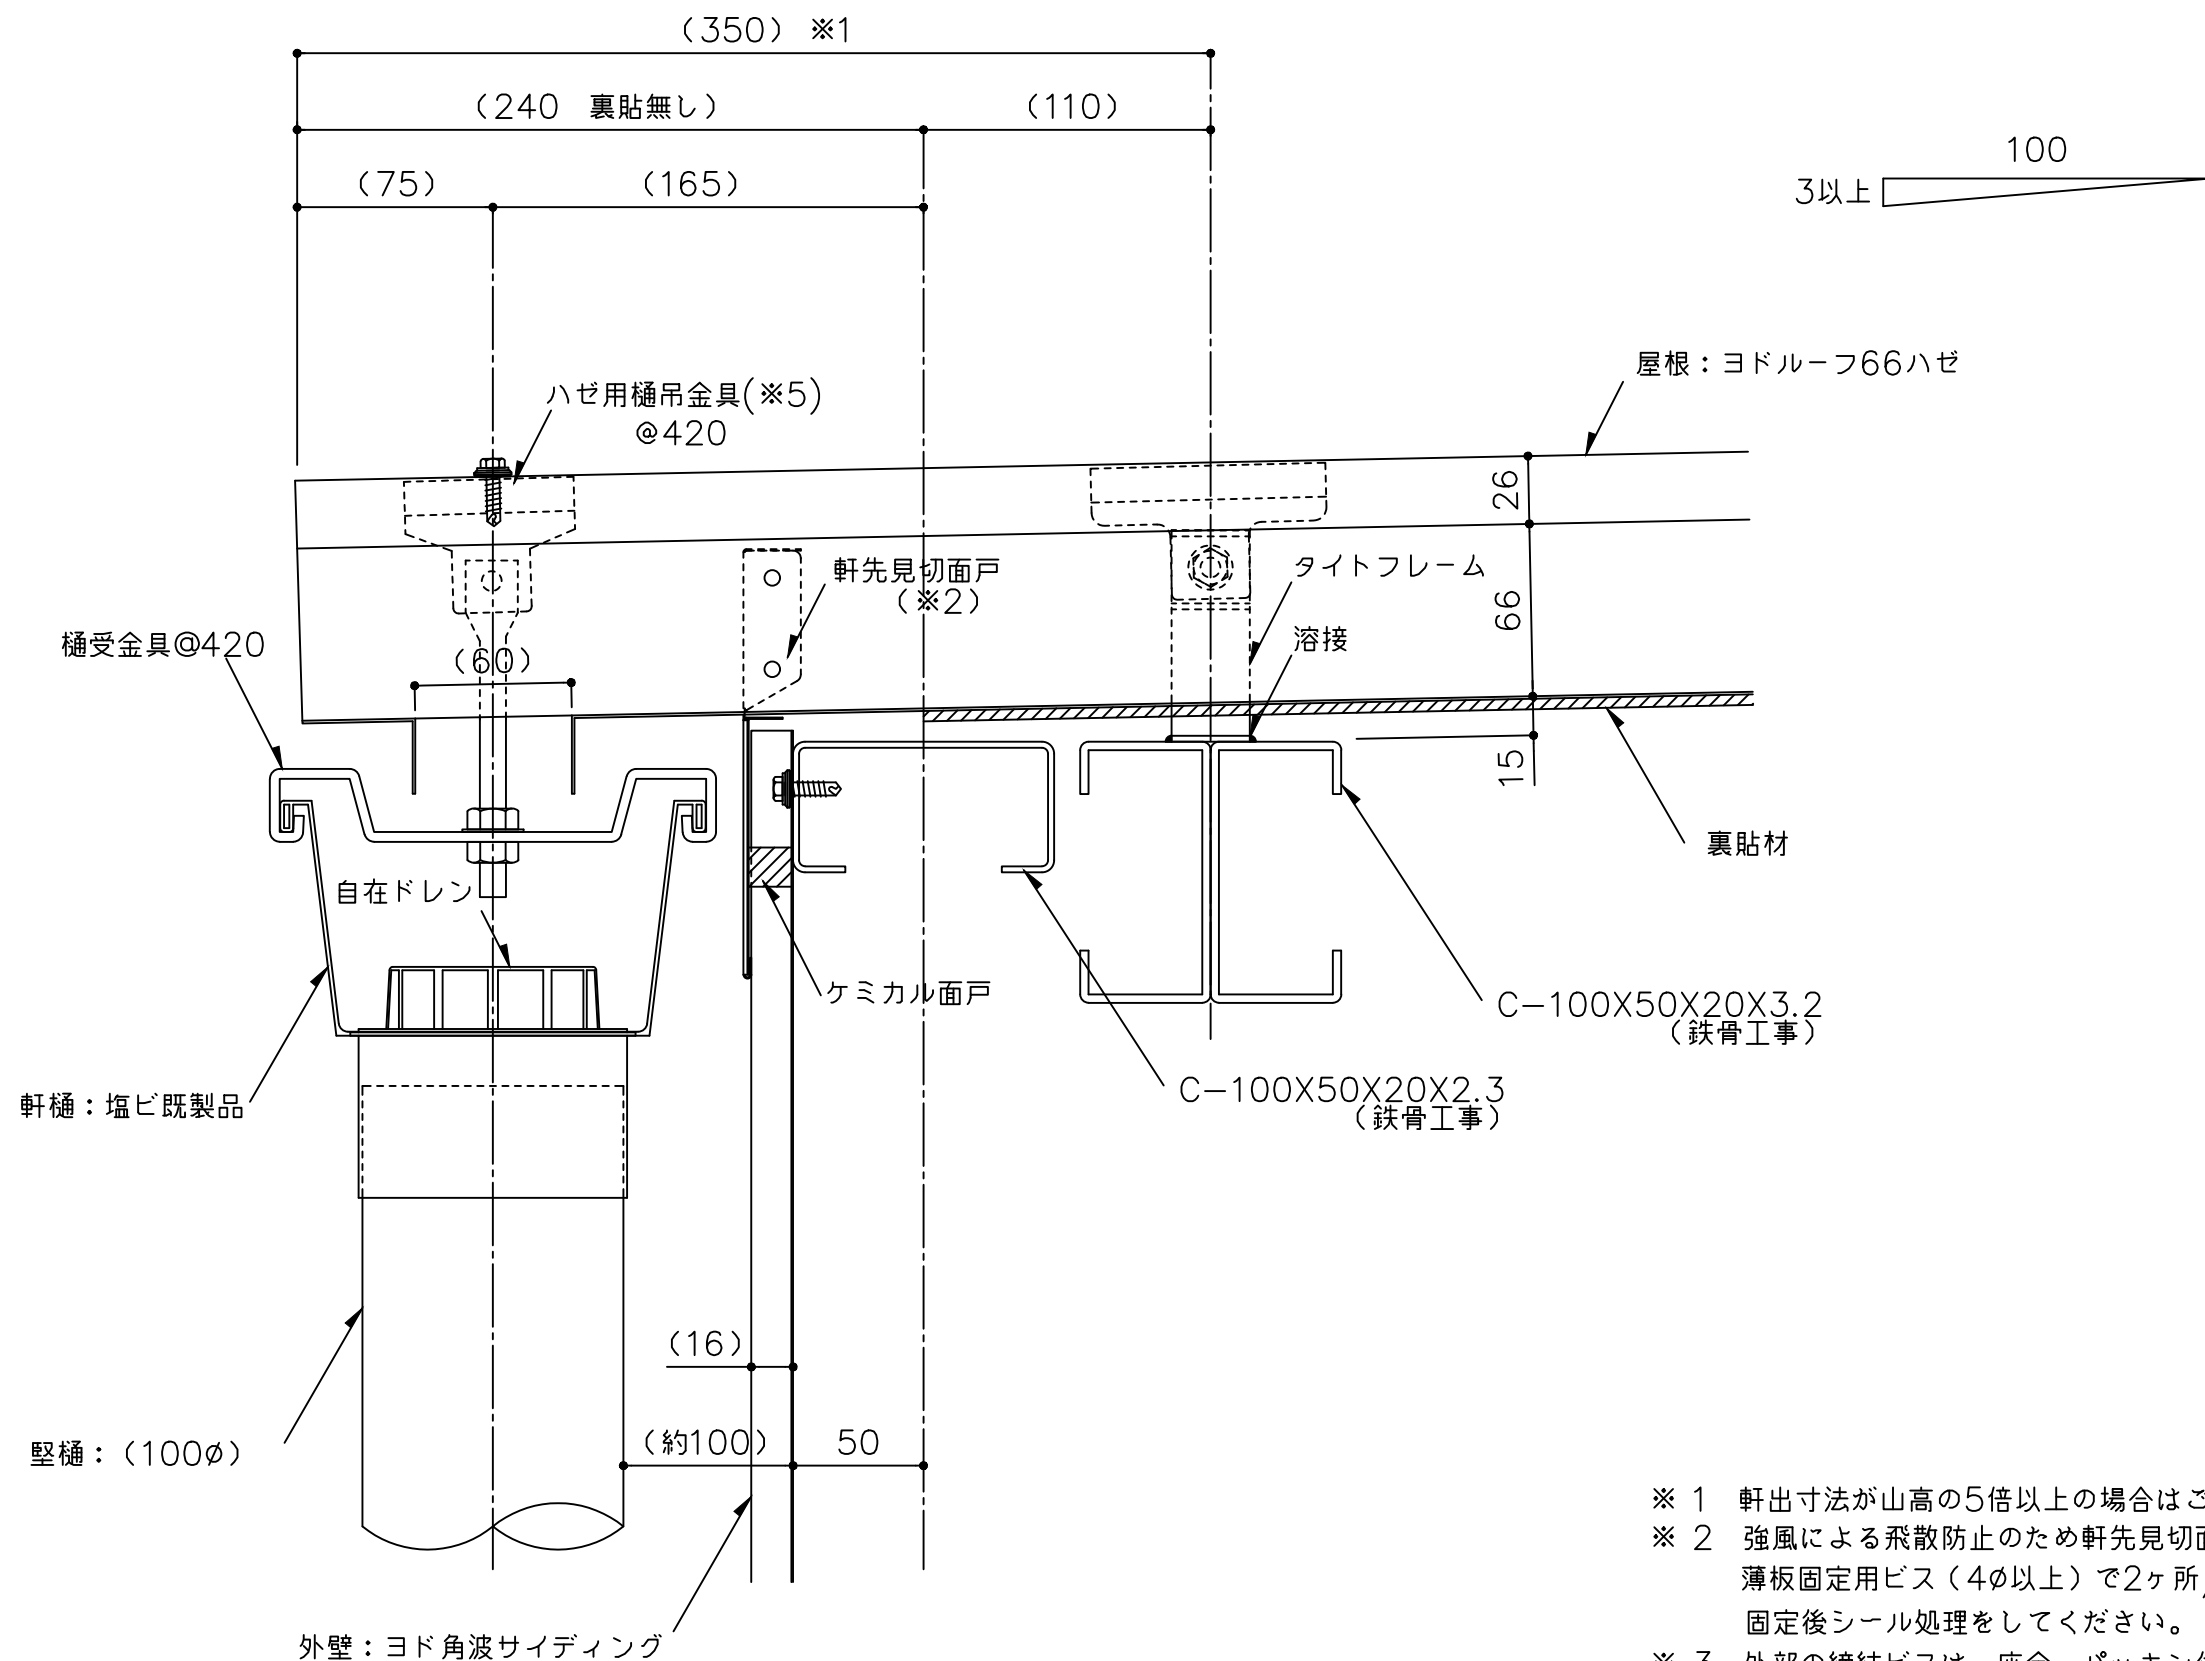


- ※ 1 軒出寸法が山高の5倍以上の場合はご相談下さい。
- ※ 2 強風による飛散防止のため軒先見切面戸はリベット（4φ）または薄板固定用ビス（4φ以上）で2ヶ所／折板斜辺で固定してください。固定後シール処理をしてください。
- ※ 3 外部の締結ビスは、座金、パッキン付きビス（5φ以上）をご使用下さい。
- ※ 4 外部の金物は溶融亜鉛めっき品を使用してください。
- ※ 5 落下防止のため、首下またはハゼ頭に固定すること。
- （ ）寸法は、設計による。

備考	名称	ヨドルーフ66ハゼ	日付	2025.10.1	図面 No.	06600101	
	図面名	軒先部詳細図ー塩ビ軒樋ー	縮尺	1/3			

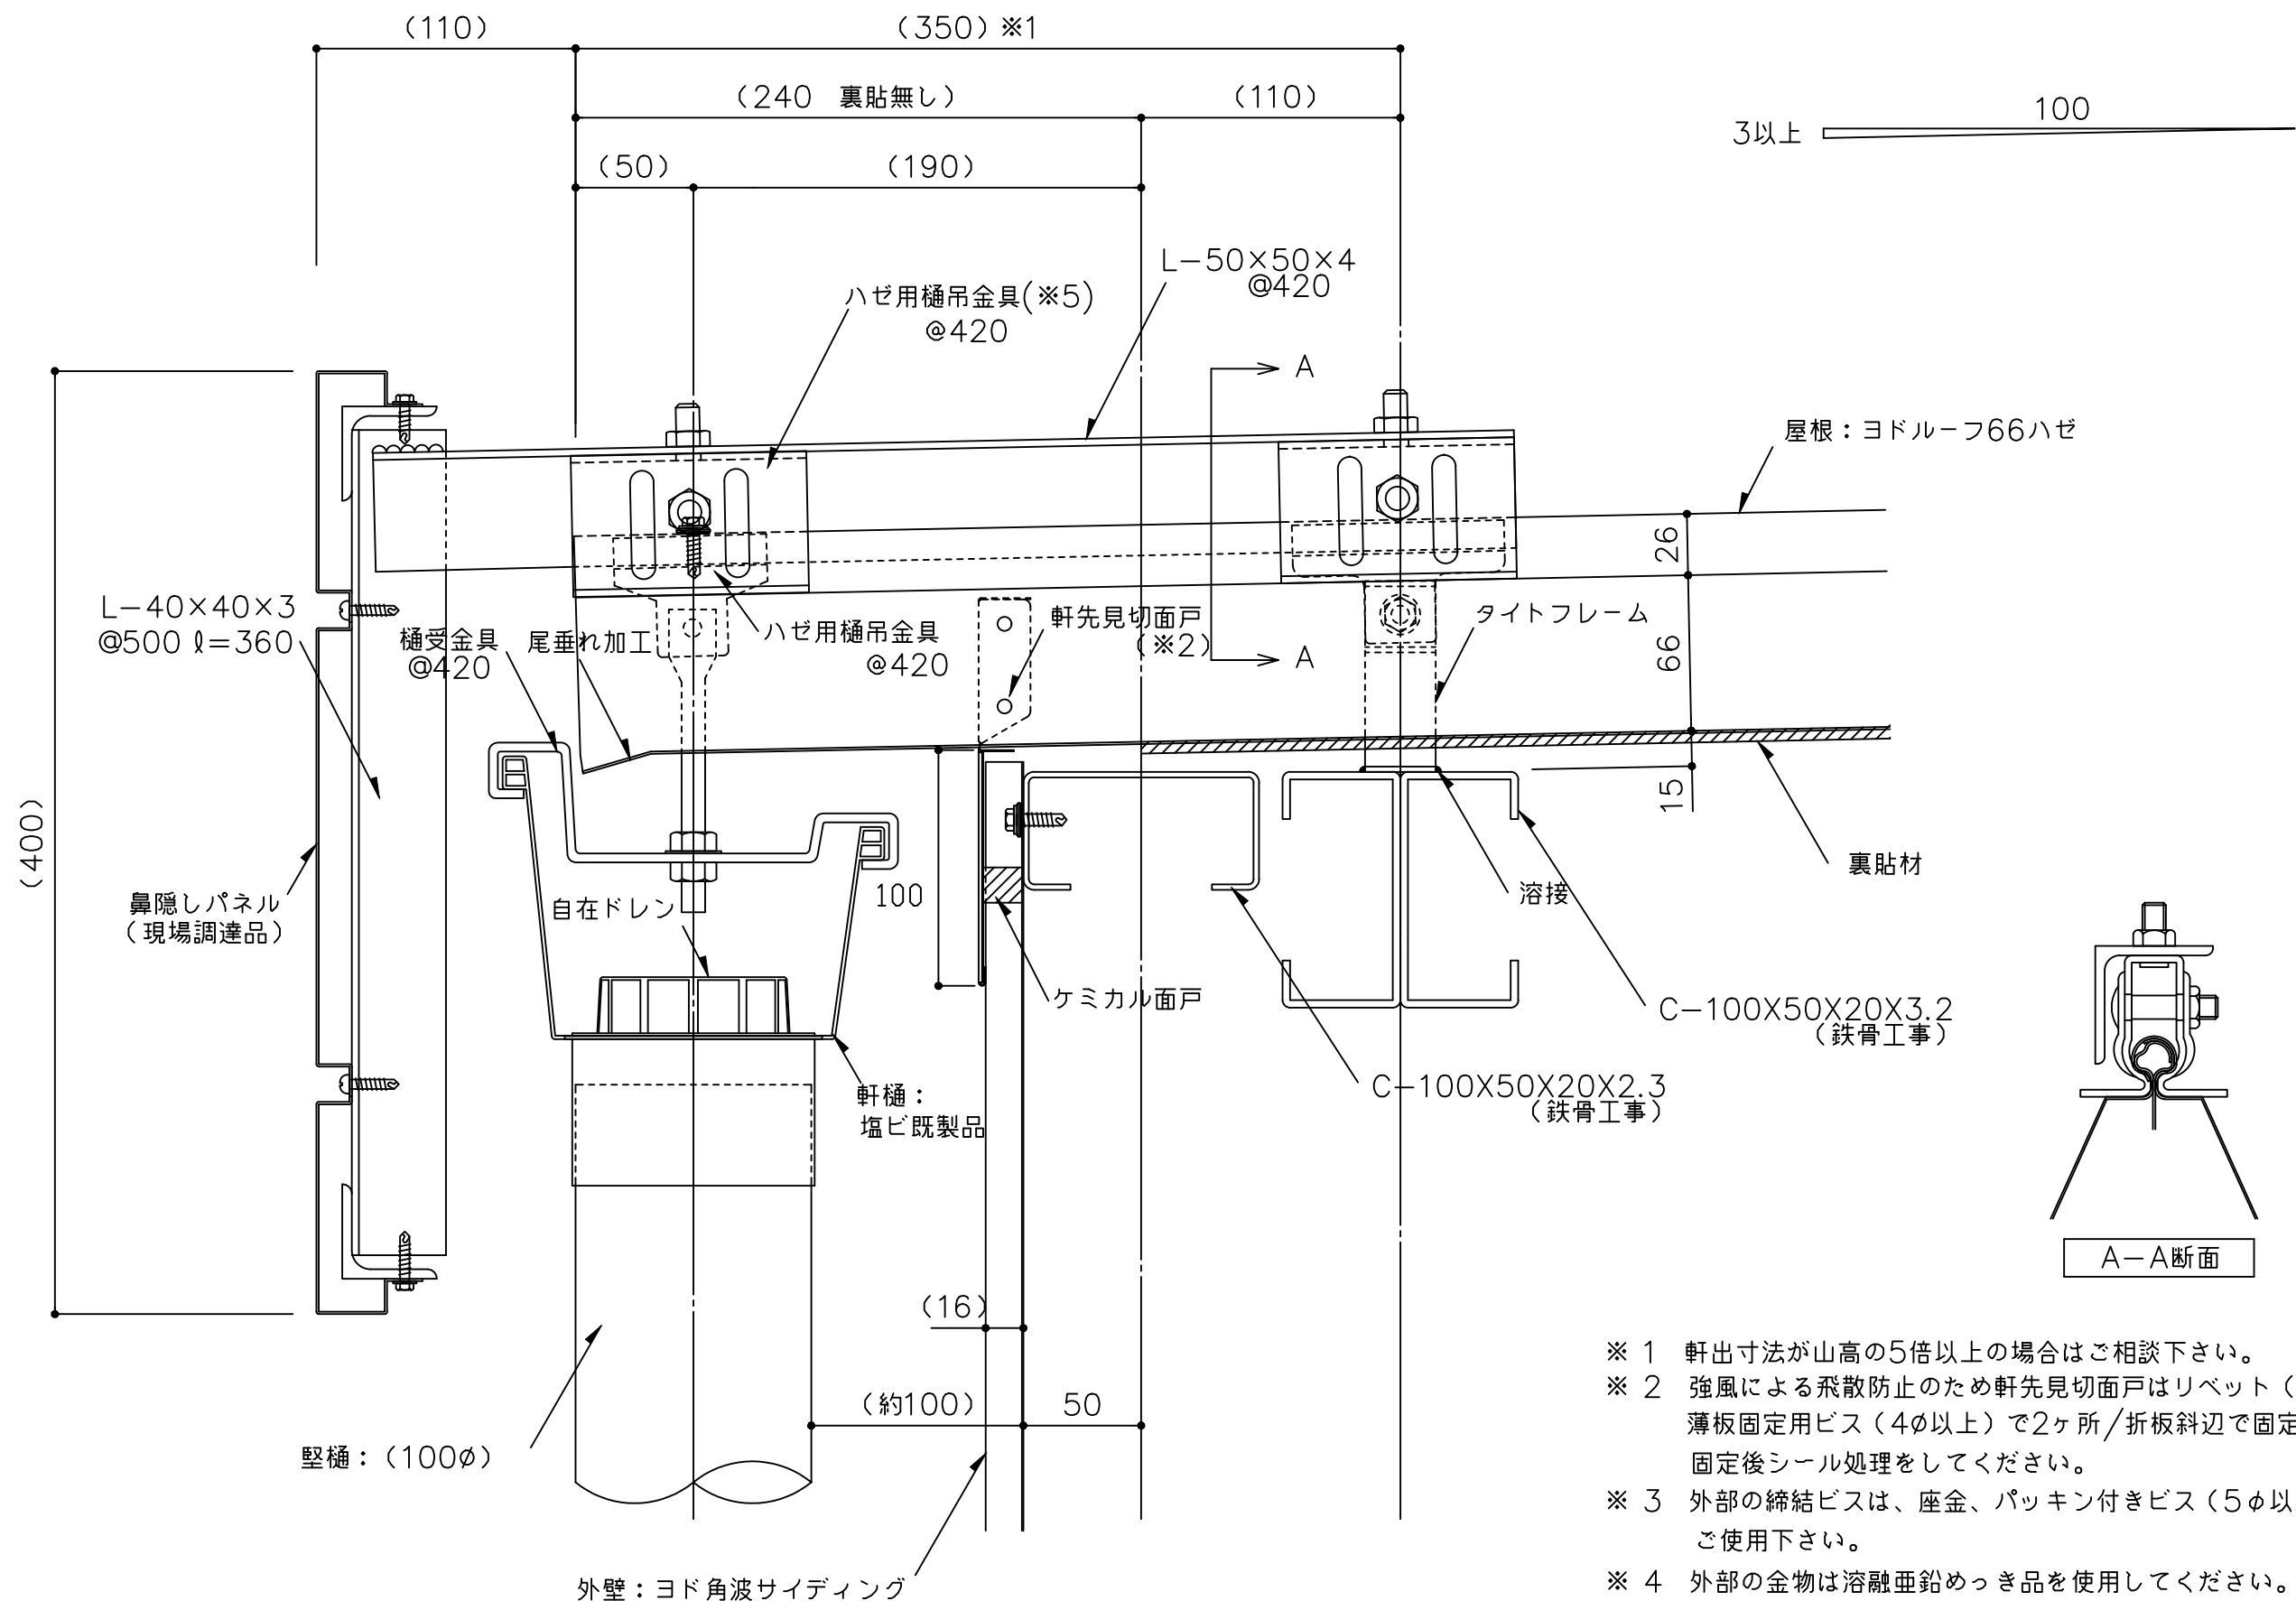


- ※ 1 軒出寸法が山高の5倍以上の場合はご相談下さい。
- ※ 2 強風による飛散防止のため軒先見切面戸はリベット (4φ) または薄板固定用ビス (4φ以上) で2ヶ所/折板斜辺で固定してください。固定後シール処理をしてください。
- ※ 3 外部の締結ビスは、座金、パッキン付きビス (5φ以上) をご使用下さい。
- ※ 4 外部の金物は溶融亜鉛めっき品を使用してください。
- ※ 5 落下防止のため、首下またはハゼ頭に固定すること。
- () 寸法は、設計による。

備考	名称 ヨドルーフ66ハゼ	日付 2025.10.1	図面 No. 06600102	
	図面名 軒先部詳細図ー塩ビ軒樋 前高 鼻隠しー	縮尺 1/3		

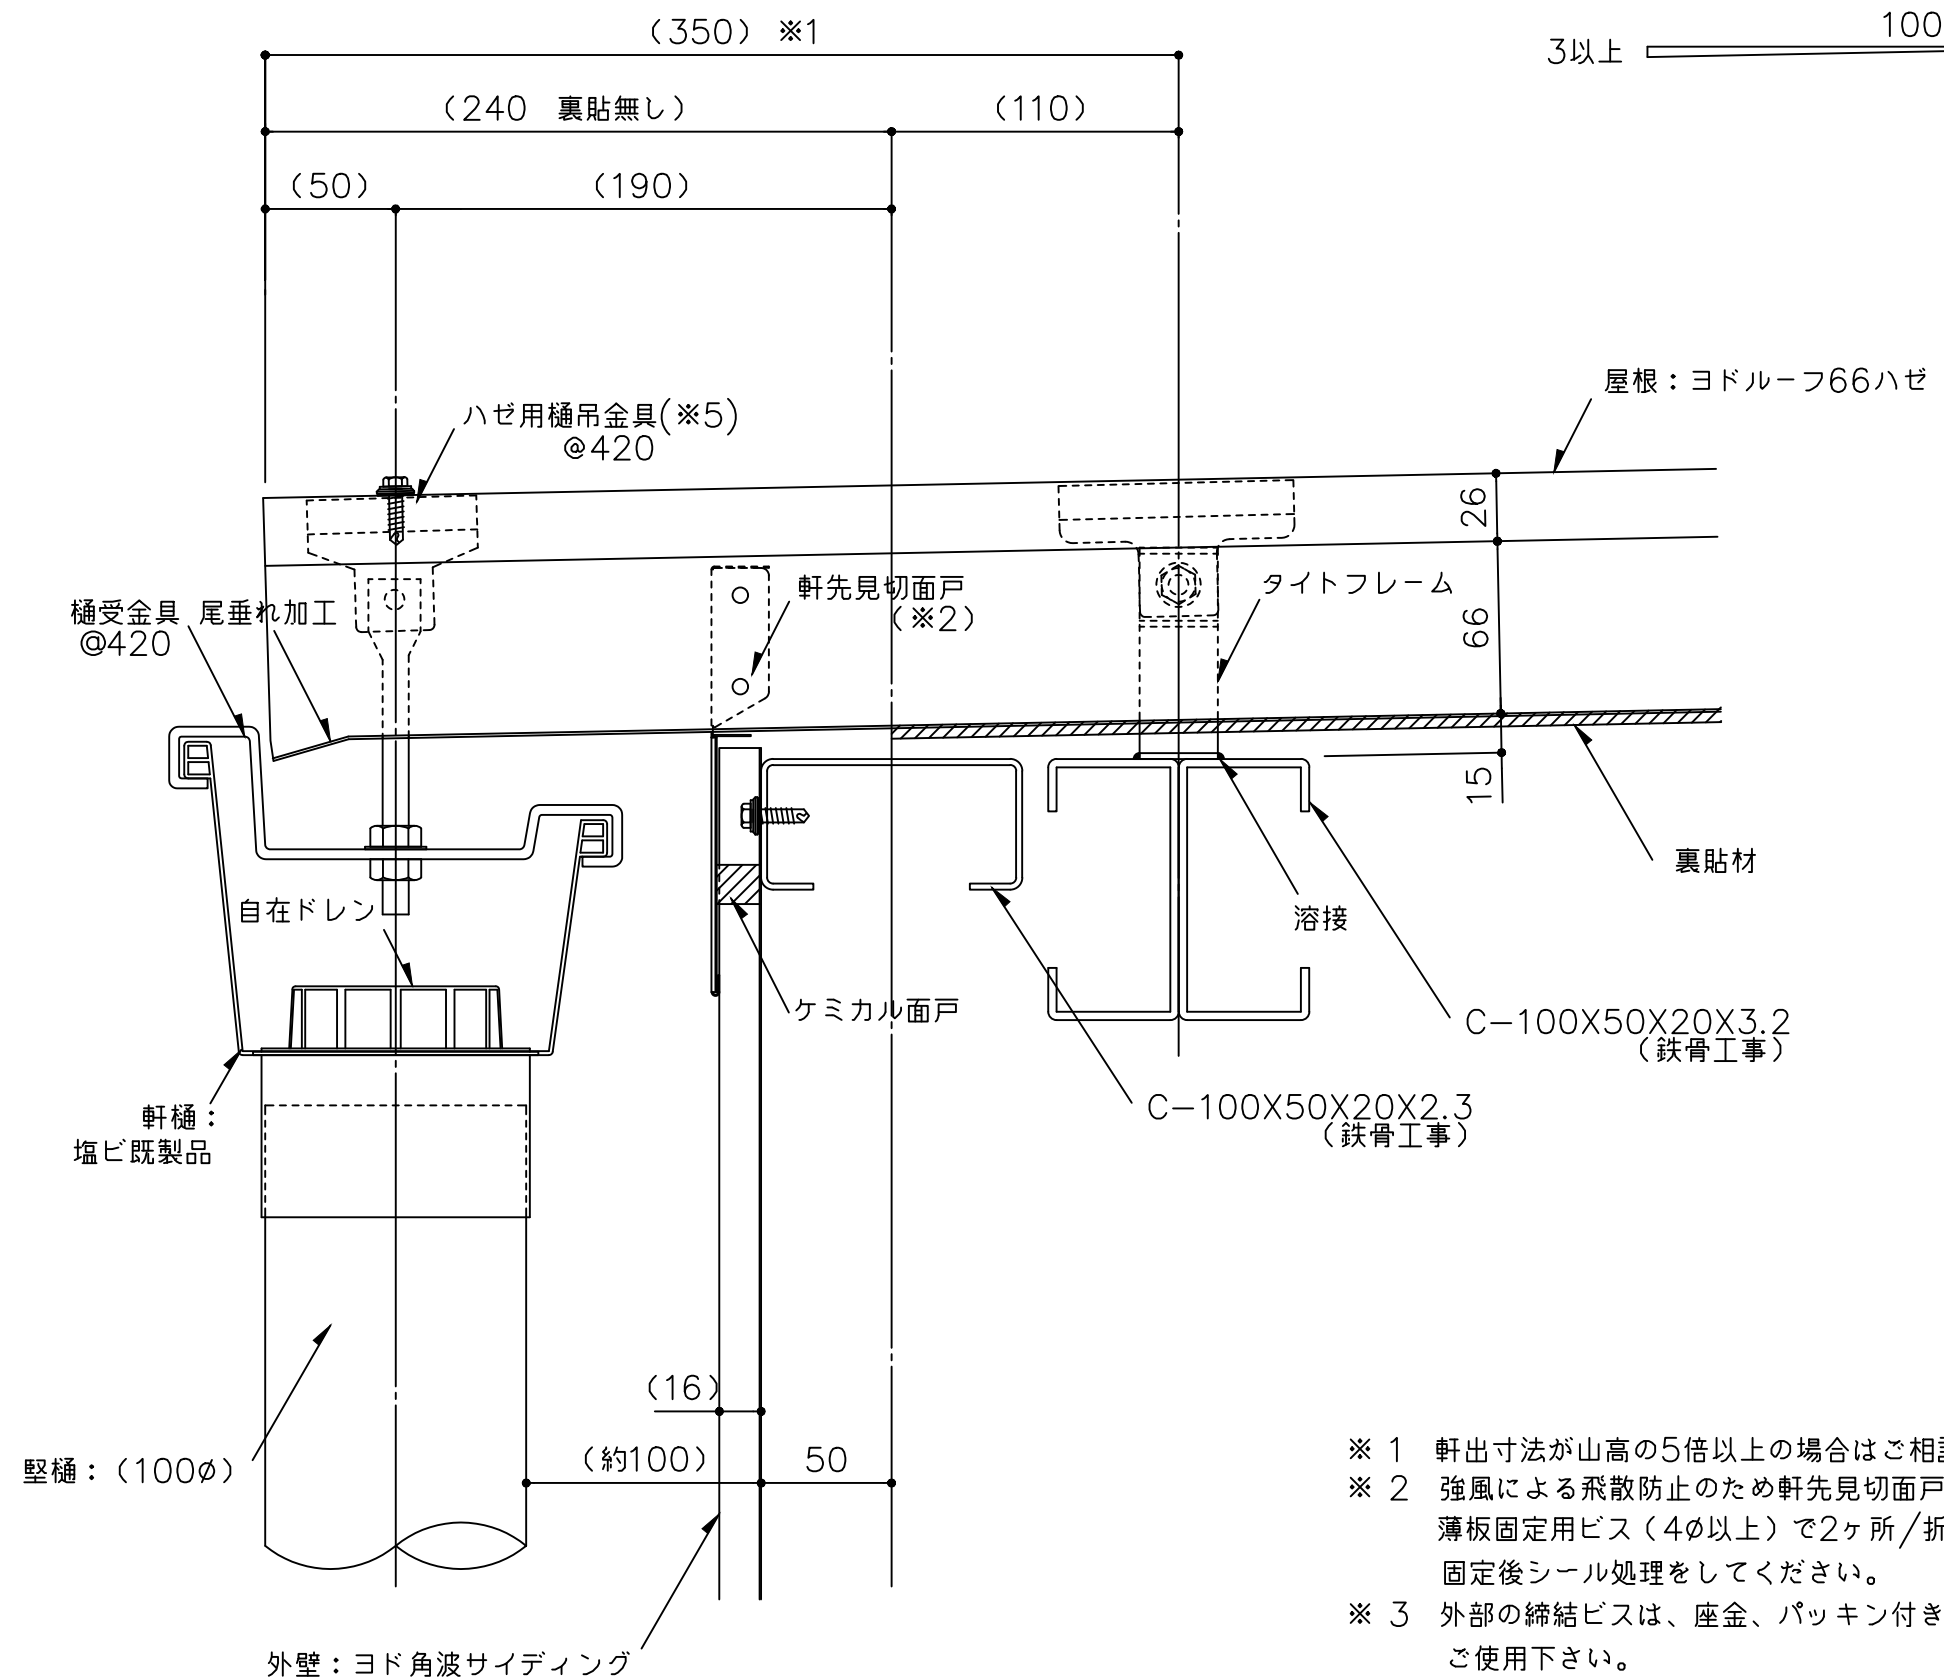


- ※ 1 軒出寸法が山高の5倍以上の場合はご相談下さい。
- ※ 2 強風による飛散防止のため軒先見切面戸はリベット（4φ）または薄板固定用ビス（4φ以上）で2ヶ所/折板斜辺で固定してください。固定後シーリング処理をしてください。
- ※ 3 外部の締結ビスは、座金、パッキン付きビス（5φ以上）をご使用下さい。
- ※ 4 外部の金物は溶融亜鉛めっき品を使用してください。
- ※ 5 落下防止のため、首下またはハゼ頭に固定すること。
- （ ）寸法は、設計による。

備 考	名 称	ヨドルーフ66ハゼ	日付	2025.10.1	図面 No.	06600103	
	図面名	軒先部詳細図ー塩ビ軒樋 前高ー	縮 尺	1/3			

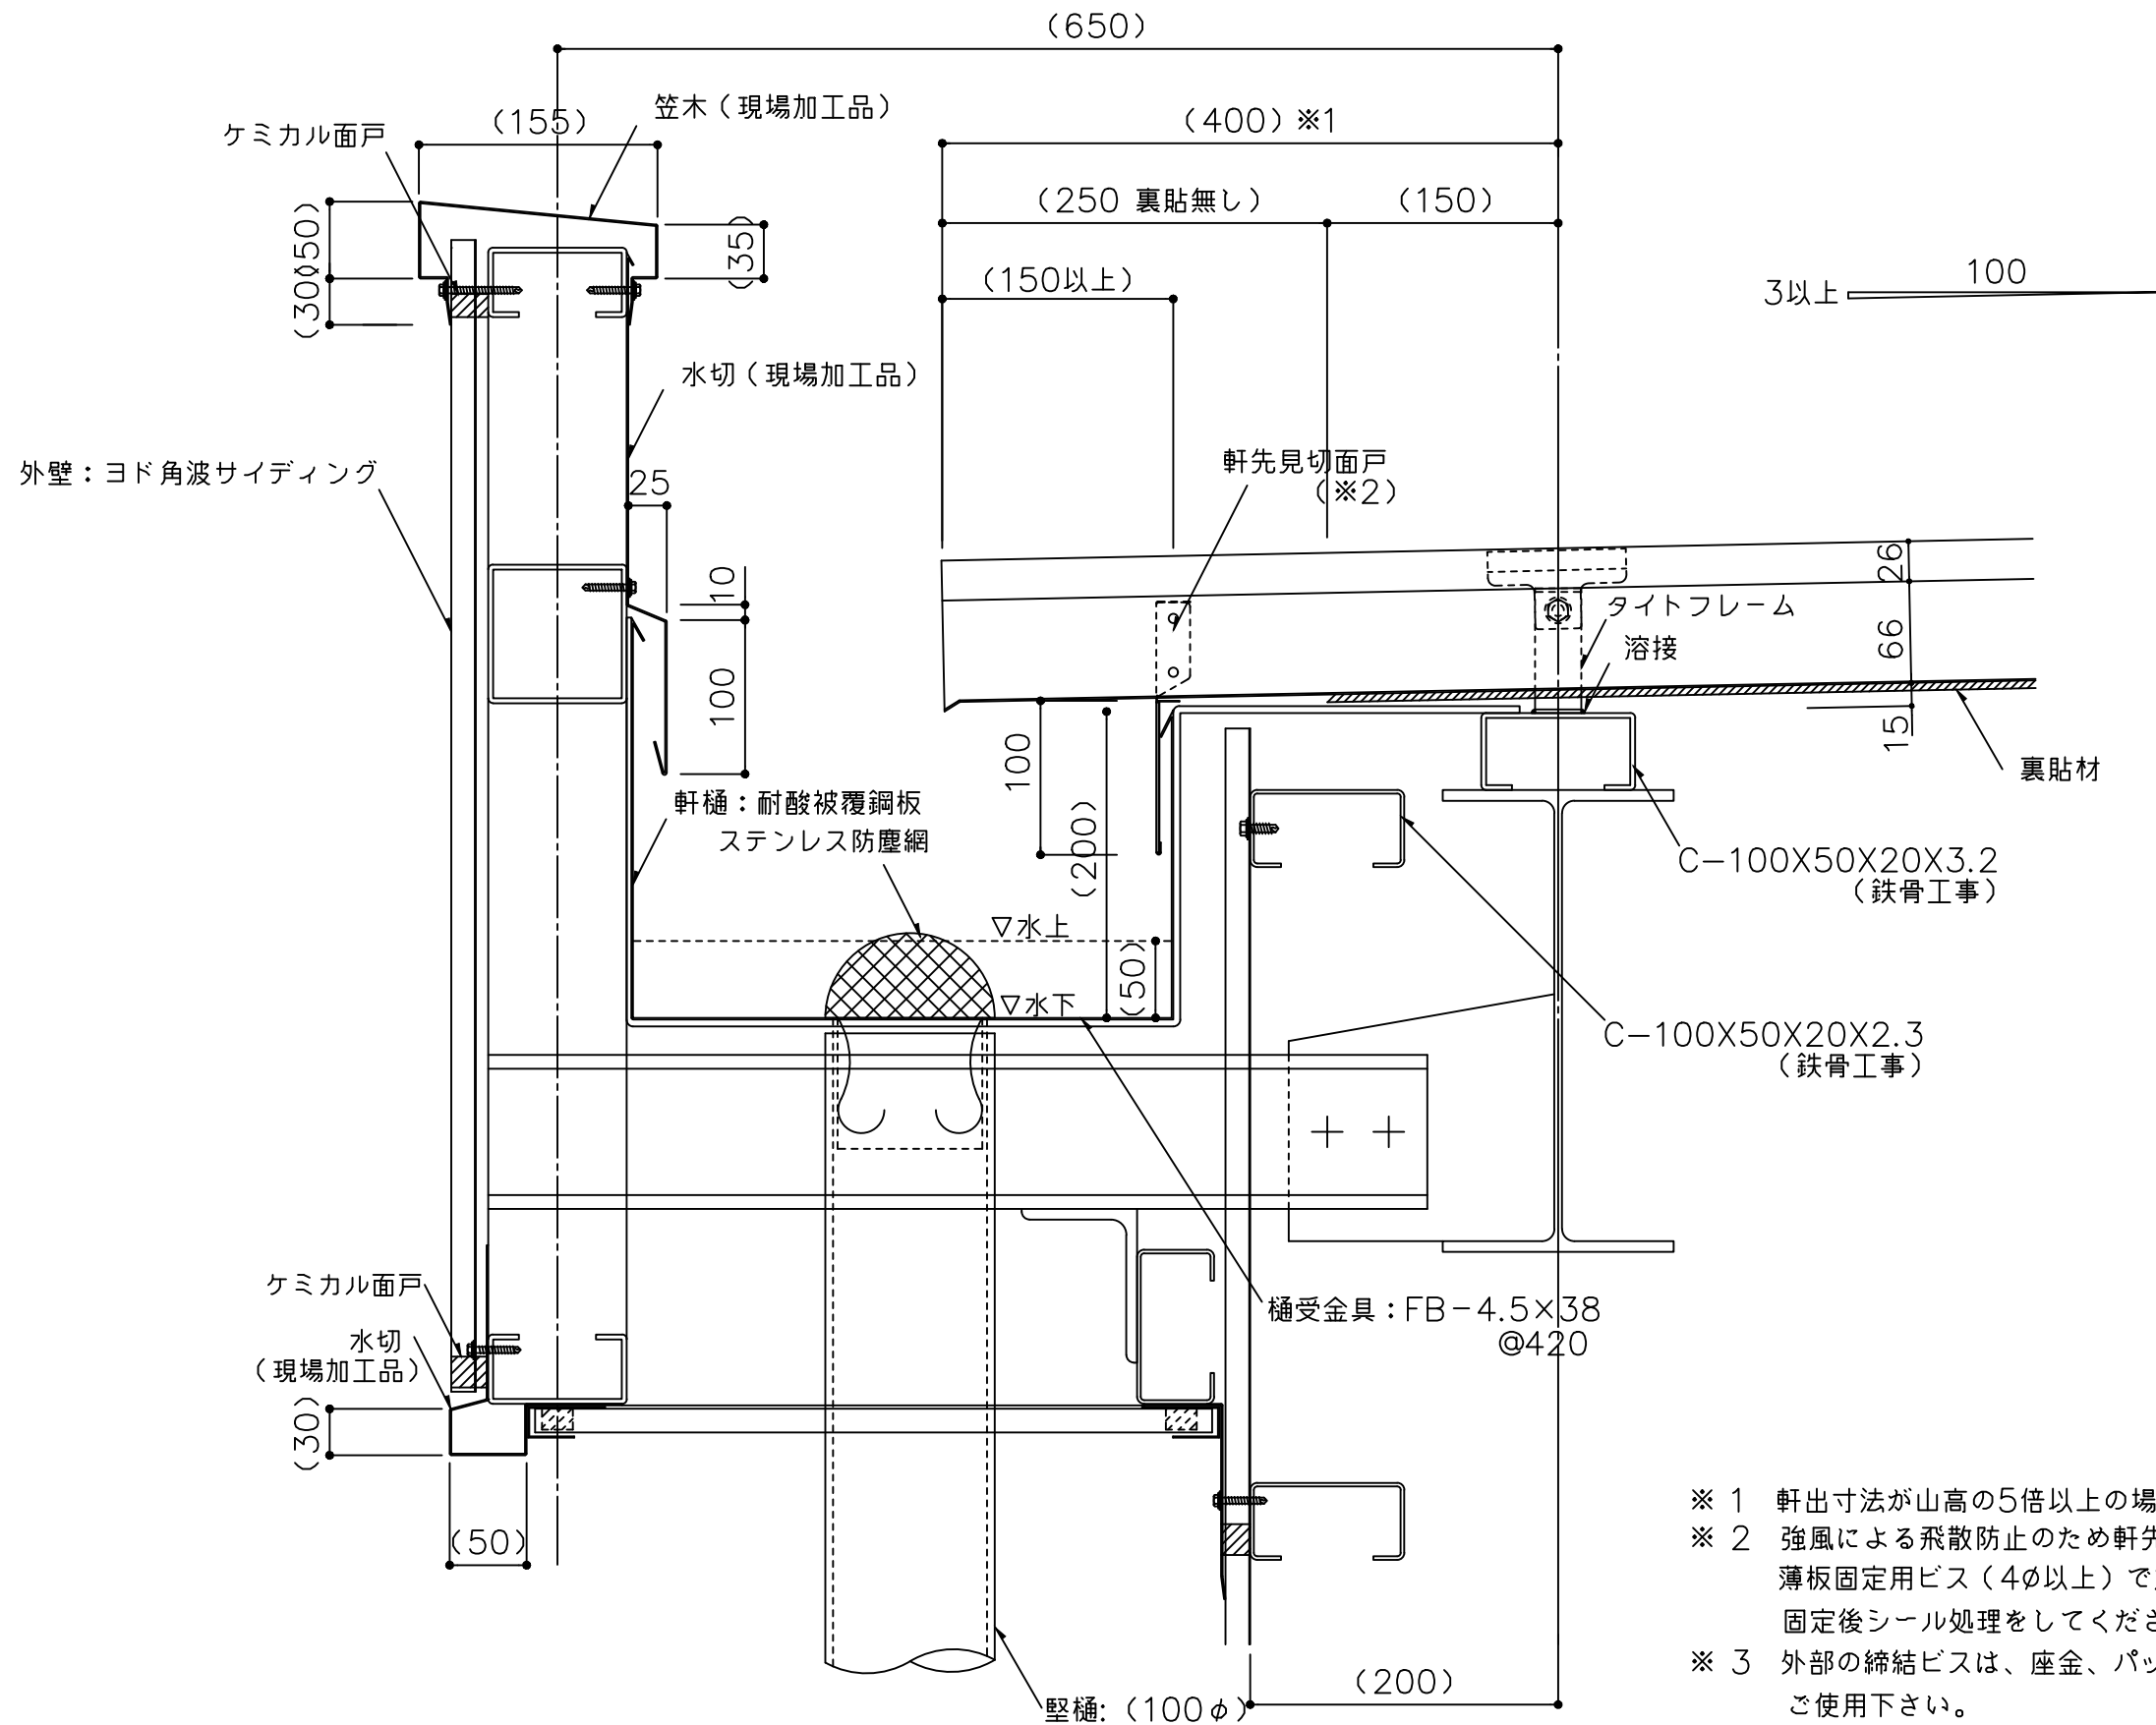



- ※ 1 軒出寸法が山高の5倍以上の場合はご相談下さい。
- ※ 2 強風による飛散防止のため軒先見切面戸はリベット (4φ) または薄板固定用ビス (4φ以上) で2ヶ所/折板斜辺で固定してください。固定後シール処理をしてください。
- ※ 3 外部の締結ビスは、座金、パッキン付きビス (5φ以上) をご使用下さい。
- ※ 4 外部の金物は溶融亜鉛めっき品を使用してください。
- () 寸法は、設計による。

備考	名称	ヨドルーフ66ハゼ	日付	2025.10.1	図面 No.	06600104	
	図面名	軒先部詳細図ー加工樋ー	縮尺	1/5			

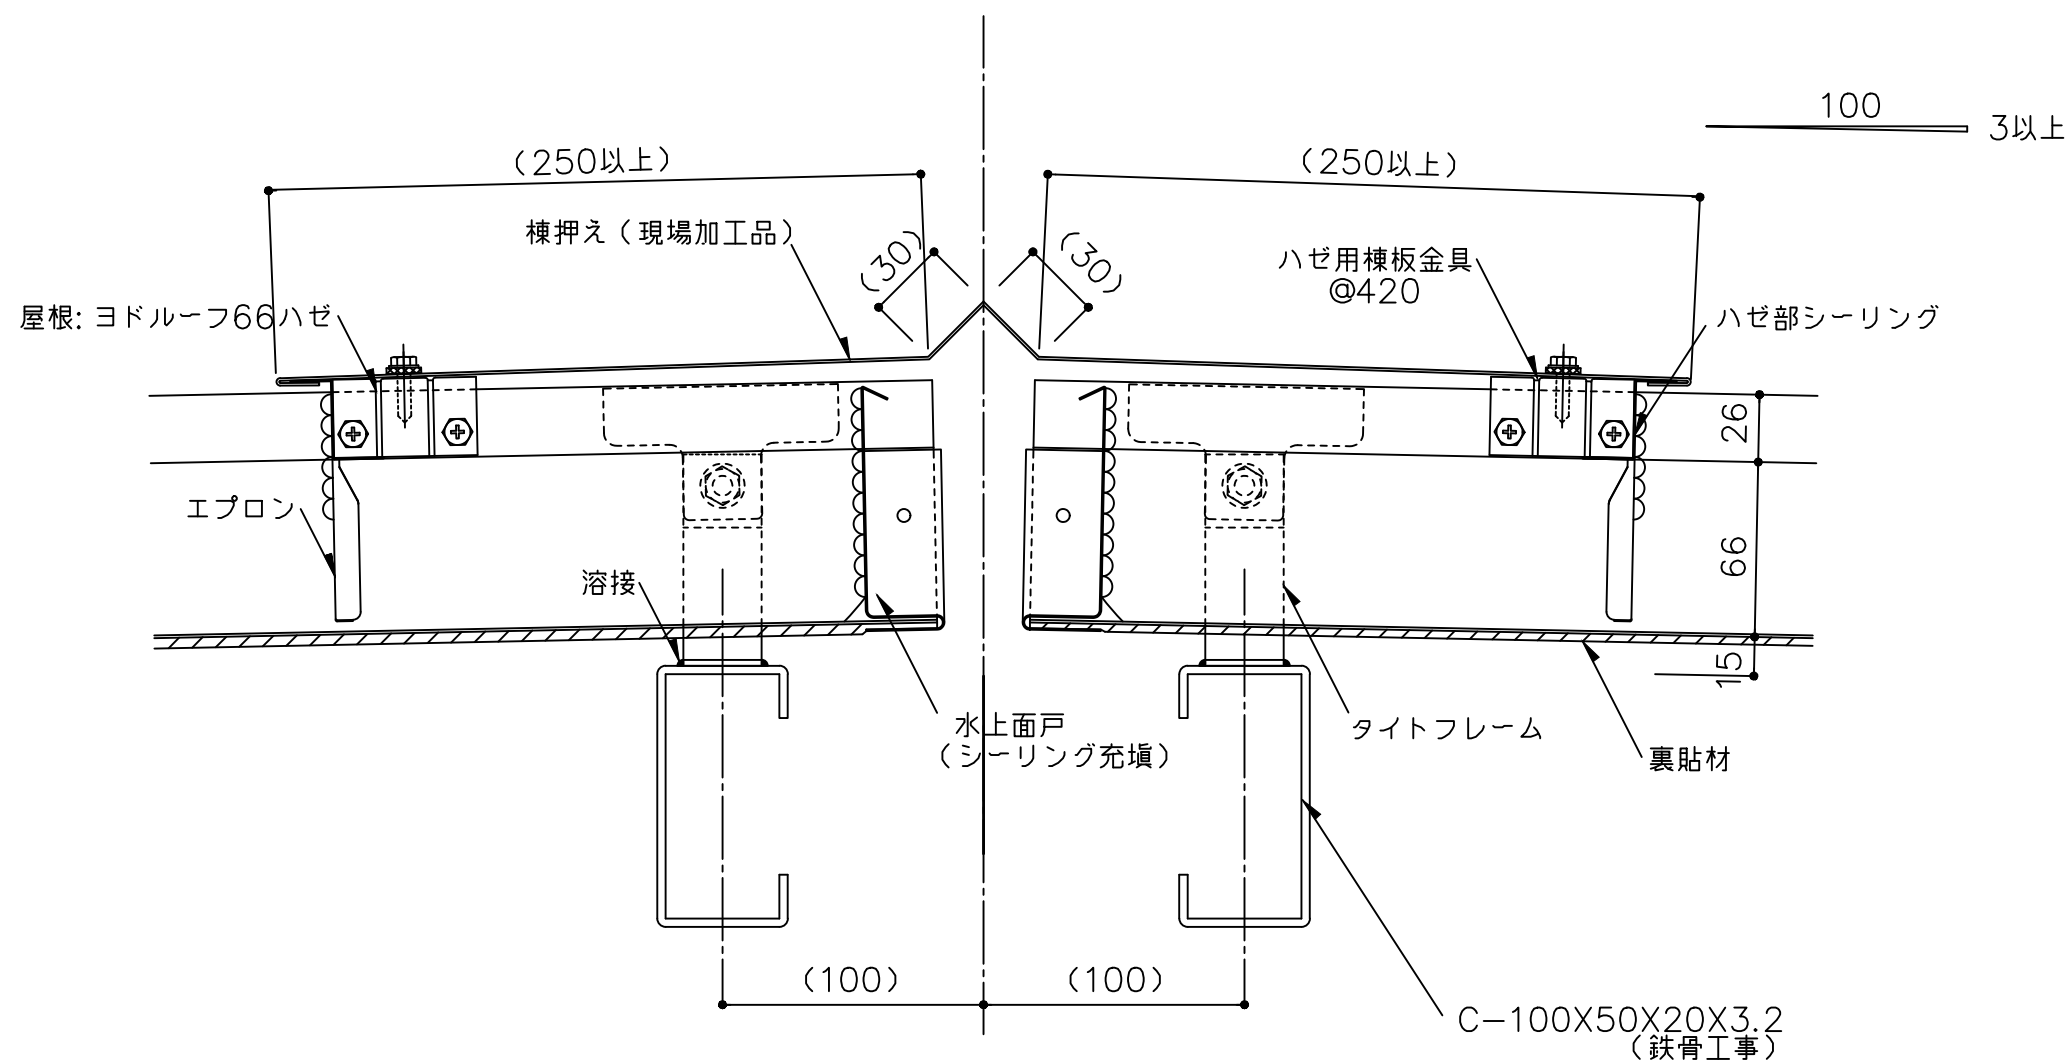

- ※ 1 外部の締結ビスは、座金、パッキン付きビス（5φ以上）をご使用下さい。
- ※ 2 外部の金物は溶融亜鉛めっき品を使用してください。
- （ ）寸法は、設計による。



備考	名称	ヨドルーフ66ハゼ	日付	2025.10.1	図面 No.	06600201	
	図面名	棟部詳細図	縮尺	1/3			

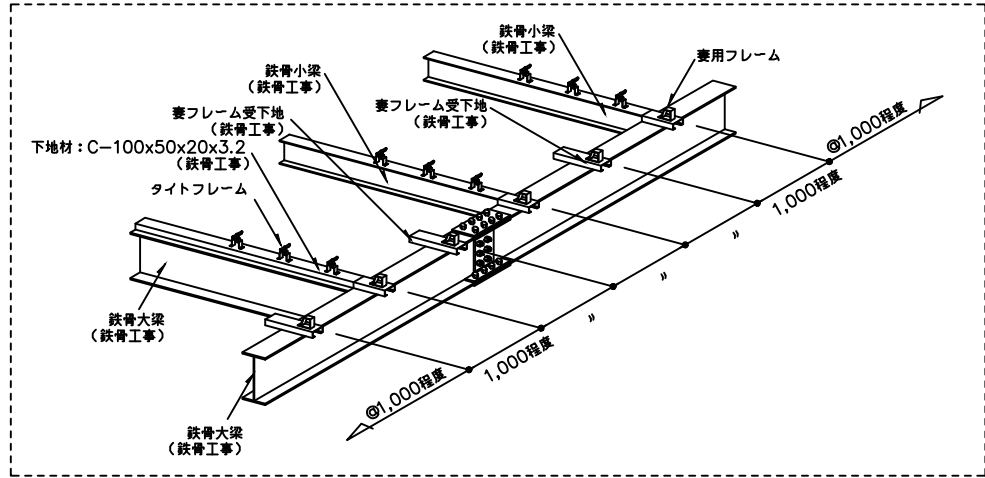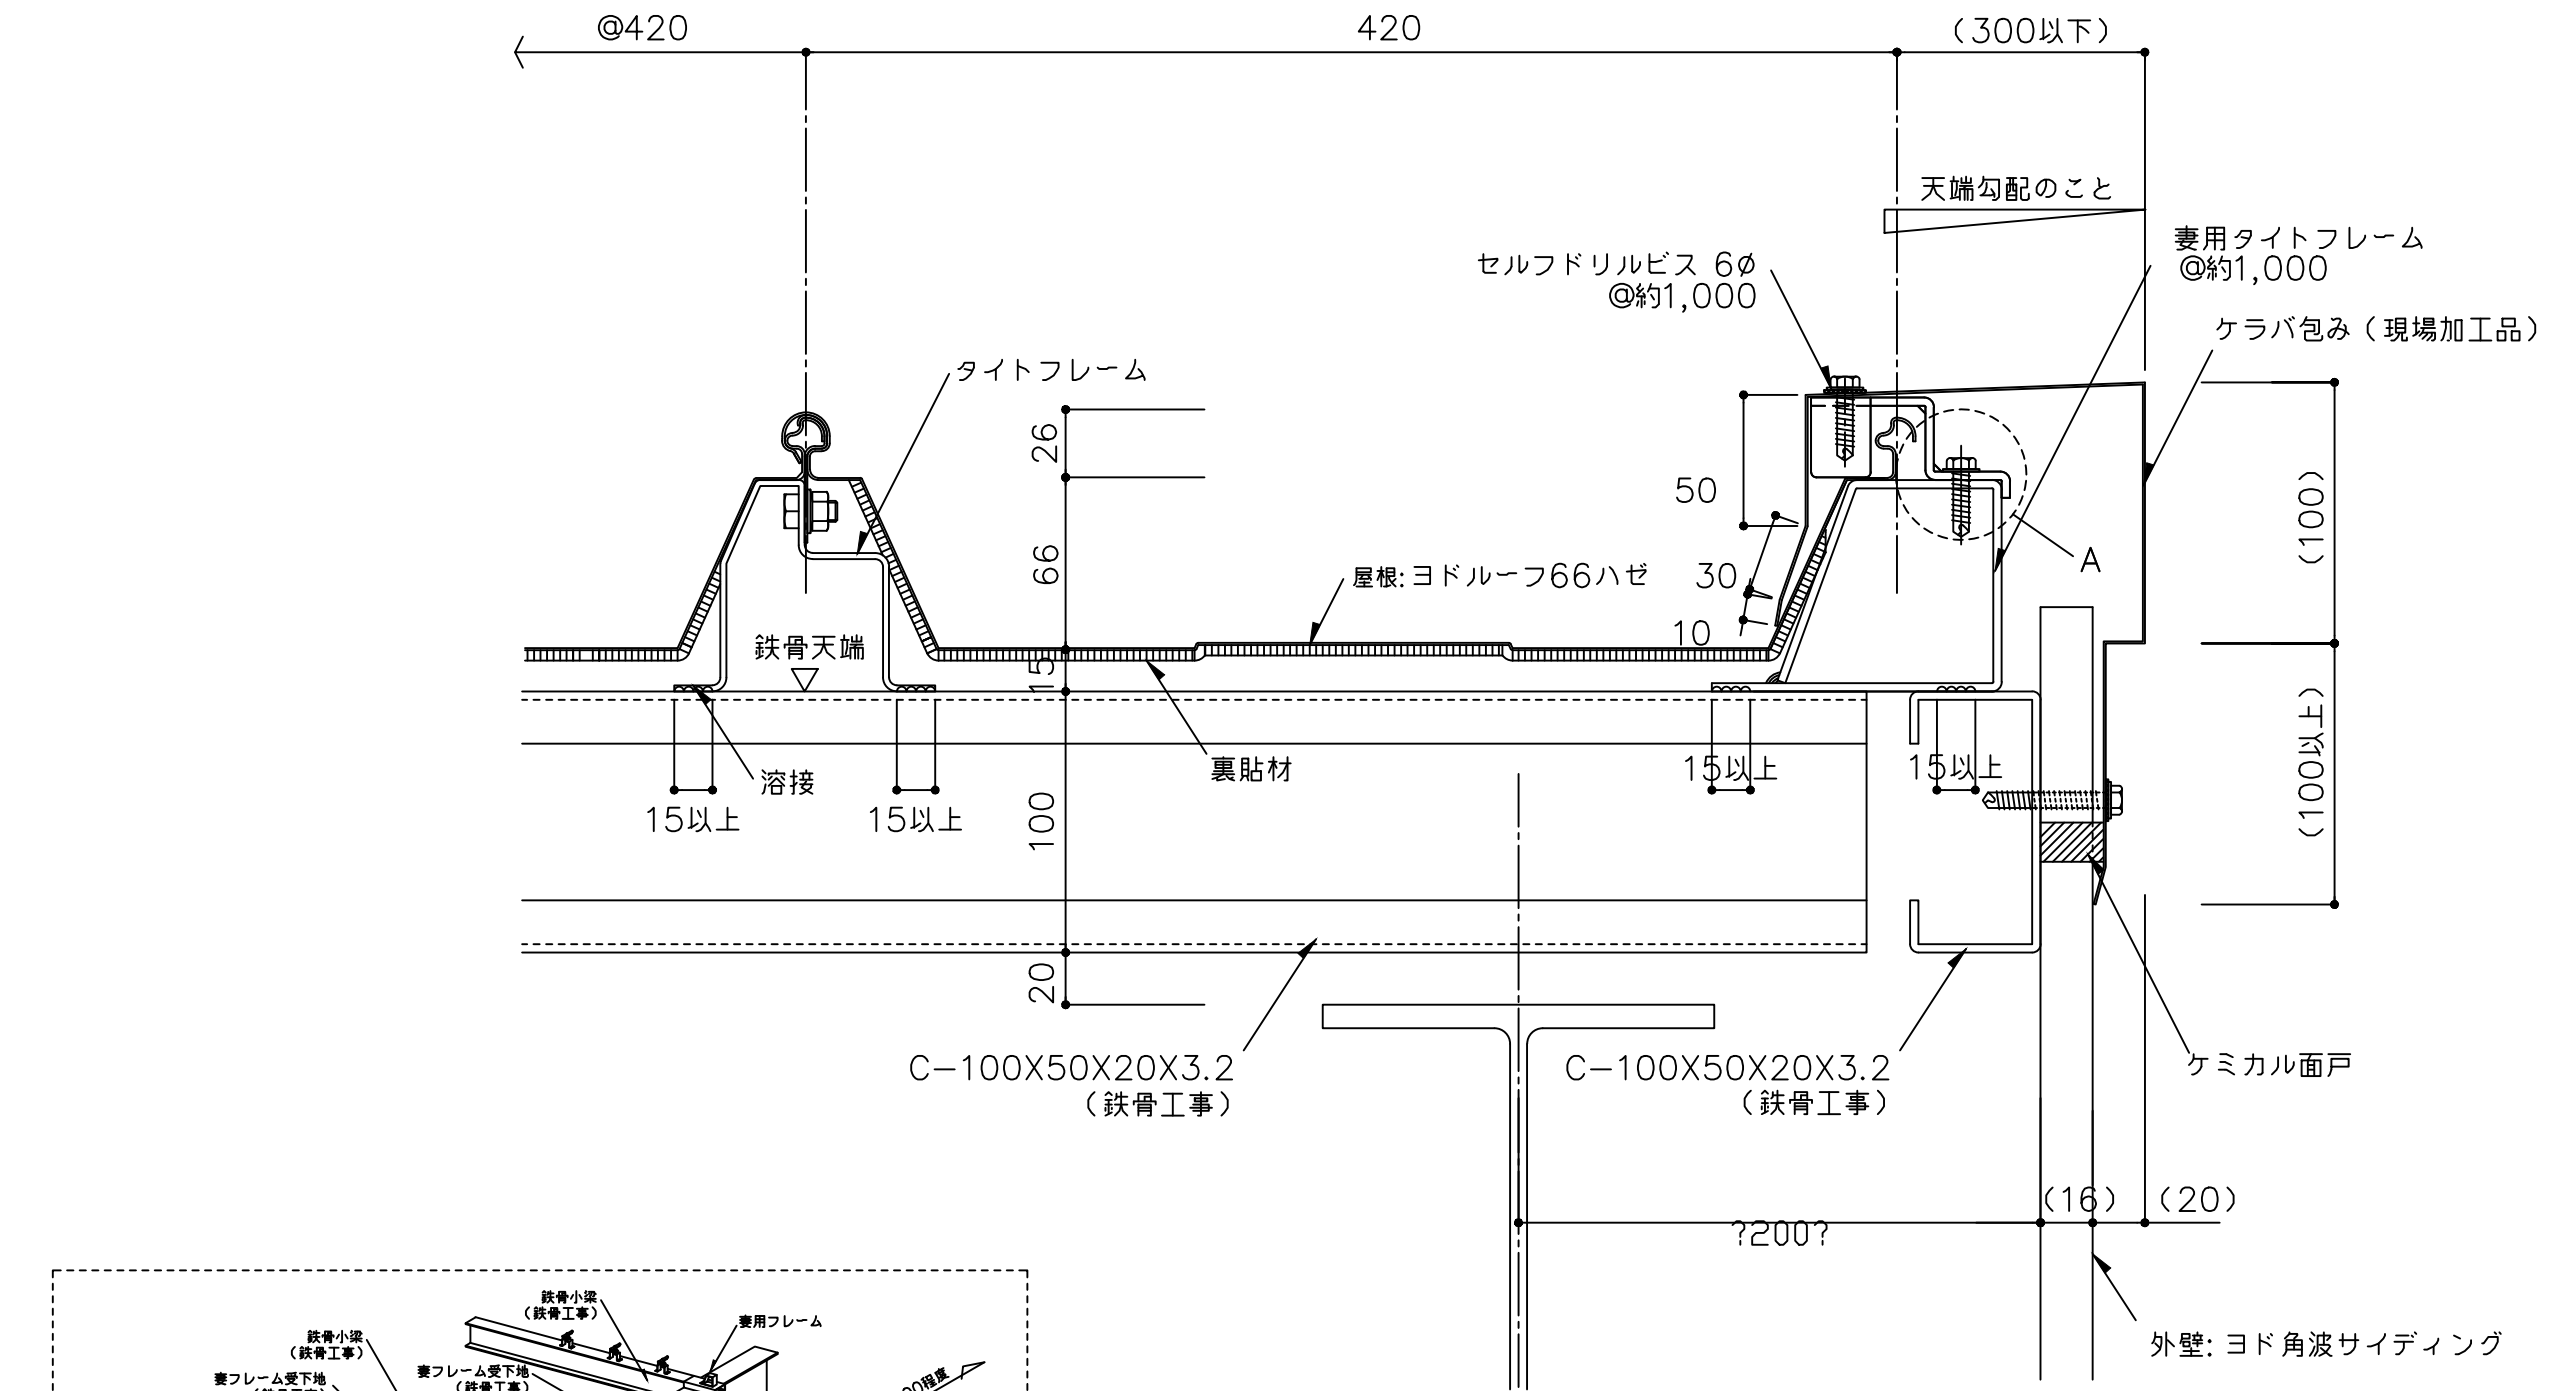

(A部納めについて)
・ハゼ用妻金具を妻用フレームにビス(6φ)2本/ヶで固定する。

- ※ 1 外部の締結ビスは、座金、パッキン付きビス(5φ以上)をご使用下さい。
- ※ 2 外部の金物は溶融亜鉛めっき品を使用して下さい。
- () 寸法は、設計による。


備 考	名 称	ヨドルーフ66ハゼ	日付	2025.10.1	図面 No.	06600301	
	図面名	ケラバ部詳細図ーケラバ包みー	縮 尺	1/3			

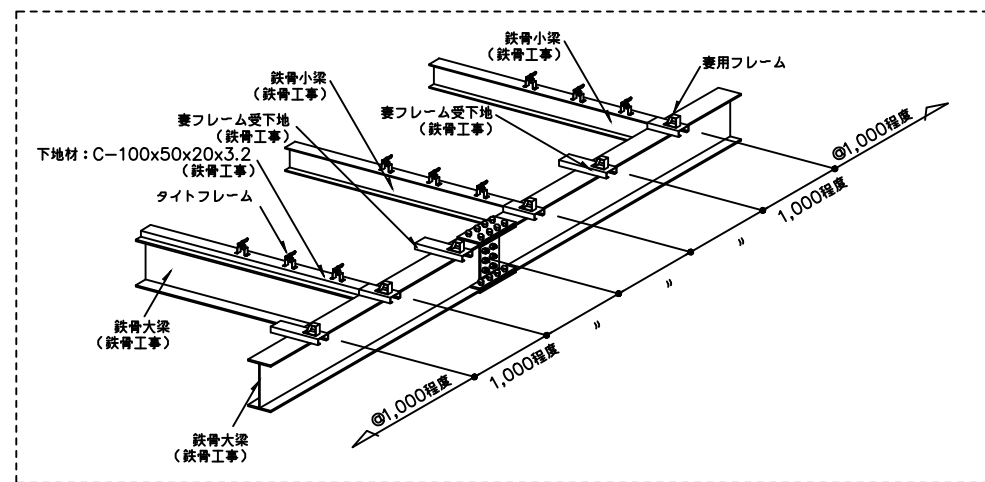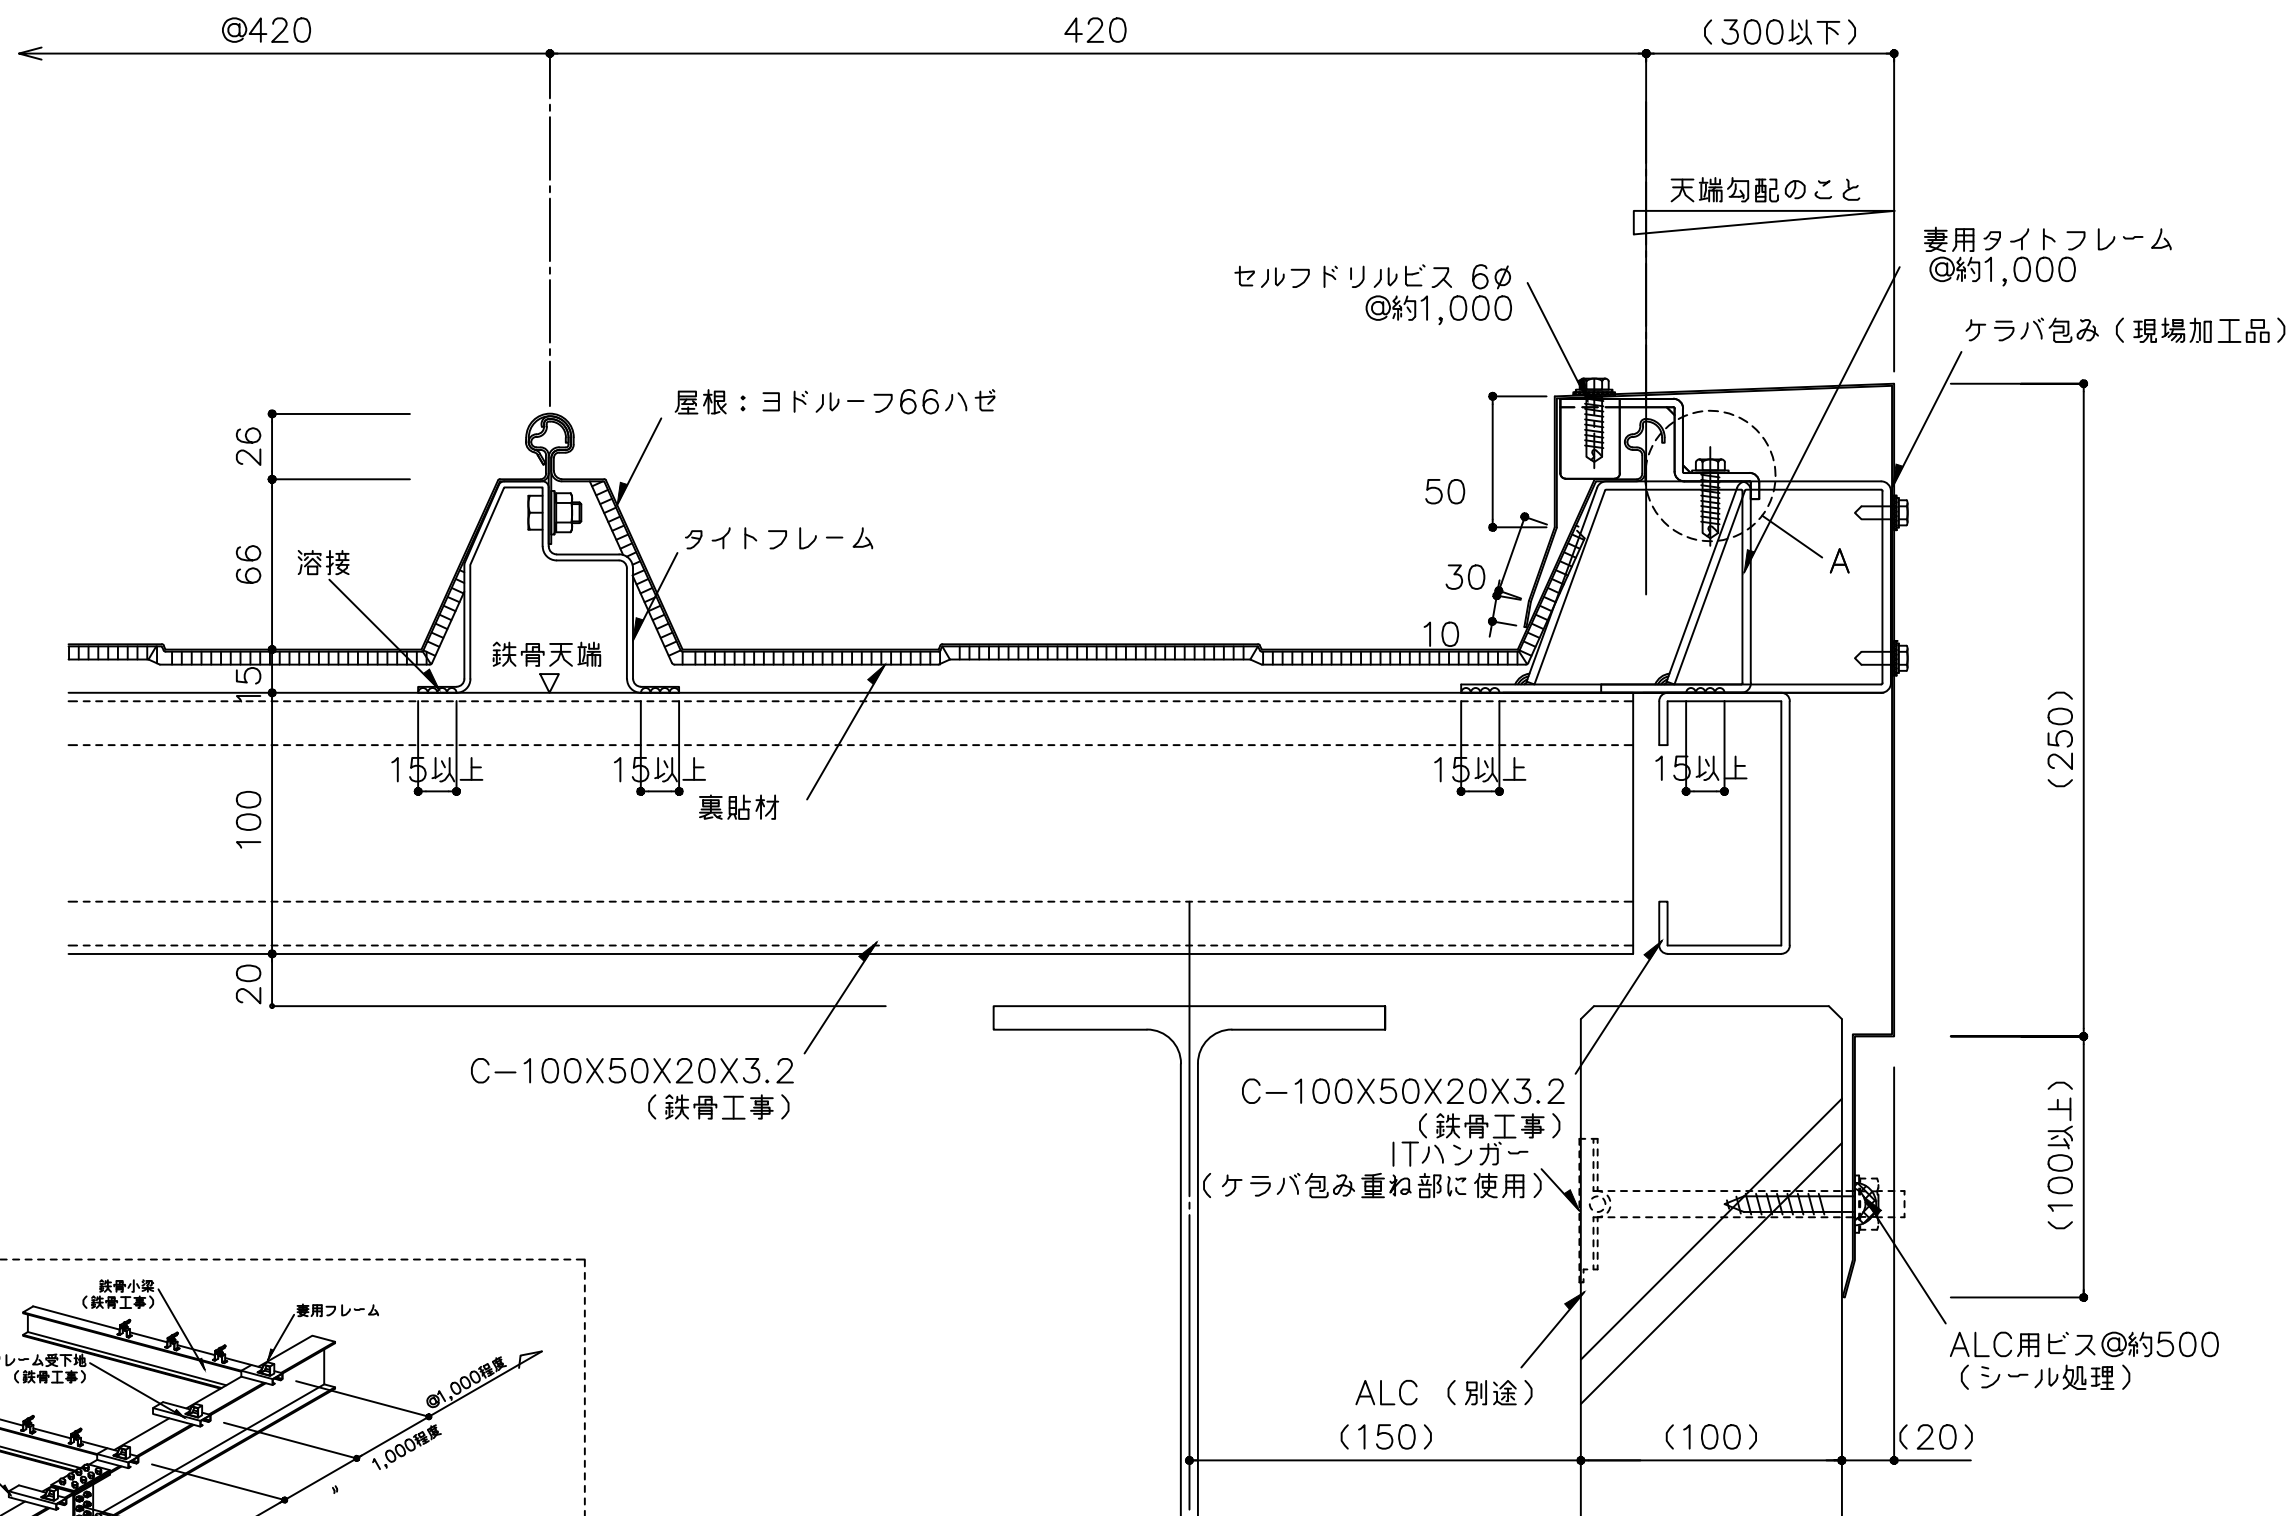

(A部納めについて)
・ハゼ用妻金具を妻用フレームにビス(6φ)2本/ヶで固定する。

- ※ 1 外部の締結ビスは、座金、パッキン付きビス(5φ以上)をご使用下さい。
- ※ 2 外部の金物は溶融亜鉛めっき品を使用してください。
- () 寸法は、設計による。

備考	名称	ヨドルーフ66ハゼ	日付	2025.10.1	図面 No.	06600302	
	図面名	ケラバ部詳細図ーケラバ包み ALCー	縮尺	1/3			

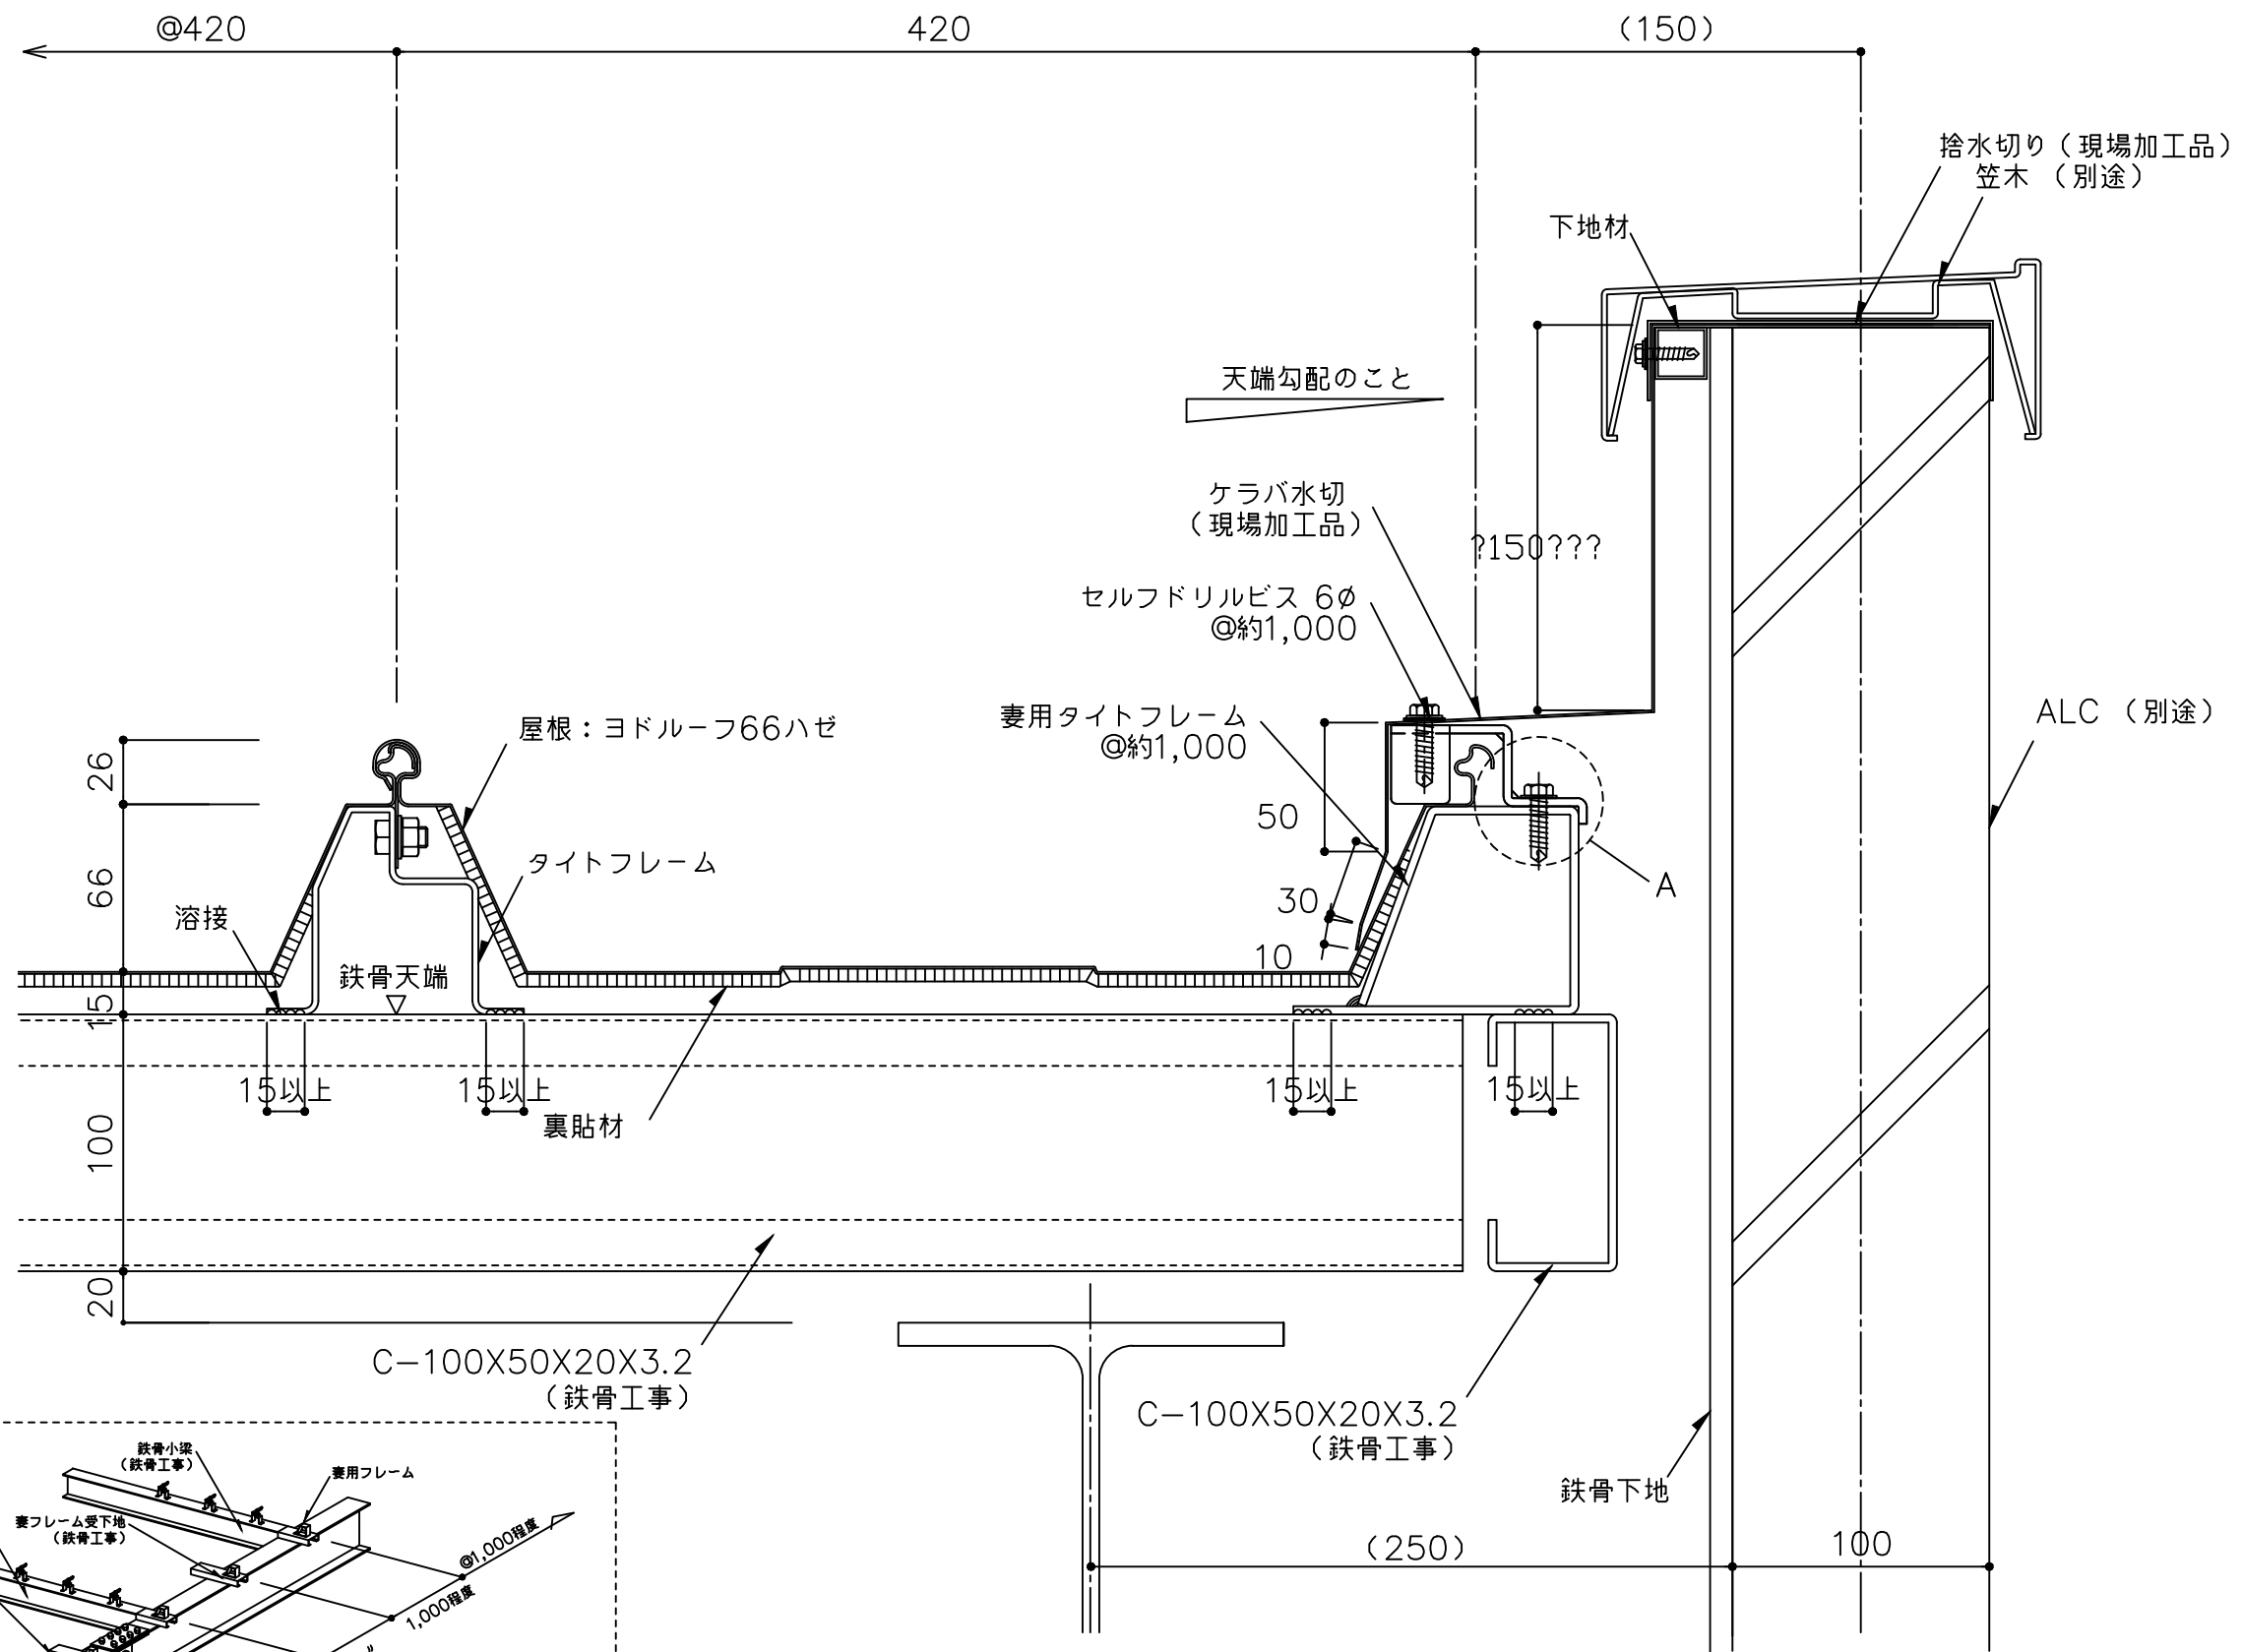

(A部納めについて)


- ハゼ用妻金具を妻用フレームにビス(6φ)2本/ヶで固定する。

※ 1 外部の締結ビスは、座金、パッキン付きビス(5φ以上)をご使用下さい。

※ 2 外部の金物は溶融亜鉛めっき品を使用してください。

() 寸法は、設計による。


備考	名称	ヨドルーフ66ハゼ	日付	2025.10.1	図面 No.	06600304	
	図面名	ケラバ部詳細図ーパラペット ALCー	縮尺	1/3			

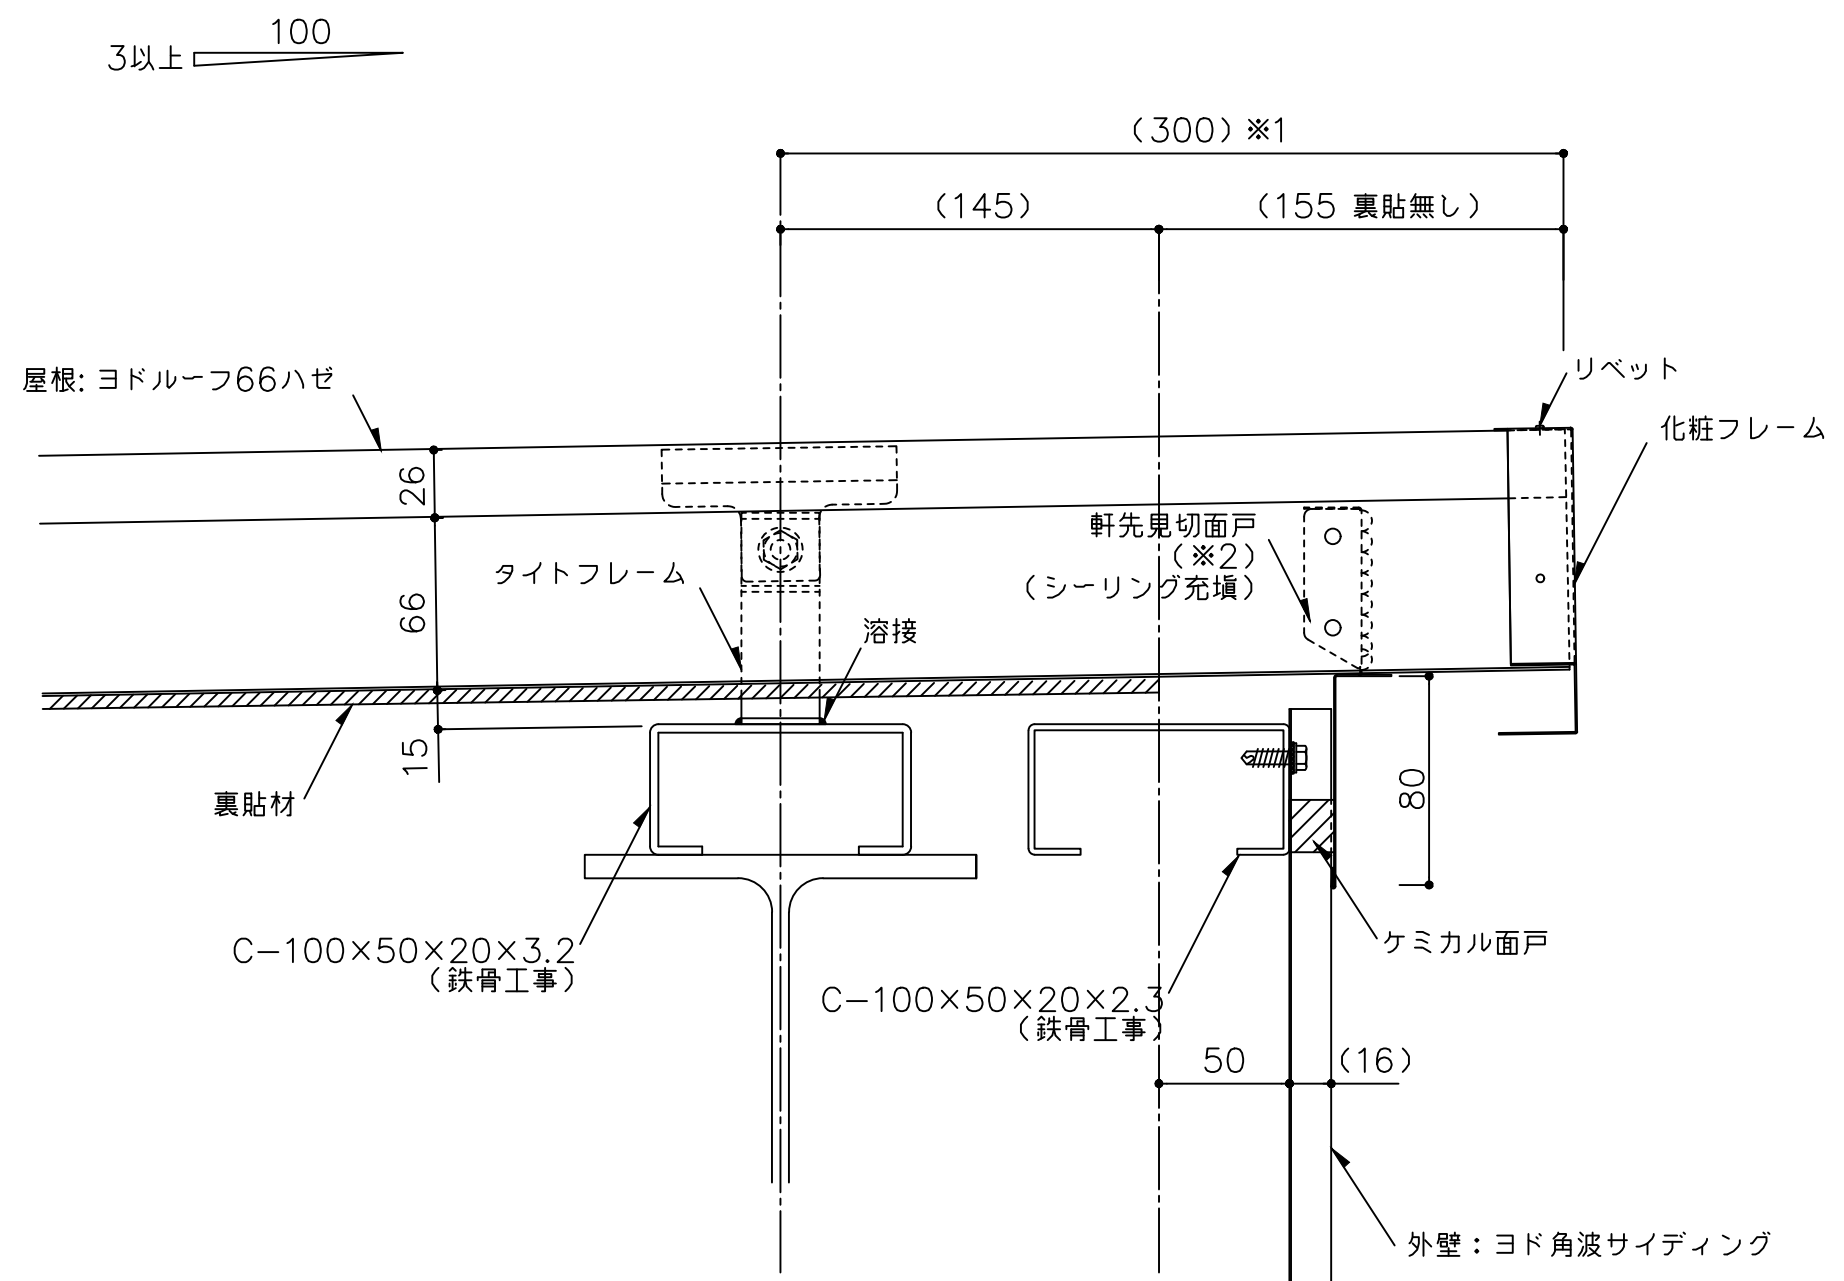

- ※ 1 軒出寸法が山高の5倍以上の場合はご相談下さい。
- ※ 2 強風による飛散防止のため軒先見切面戸はリベット（4φ）または薄板固定用ビス（4φ以上）で2ヶ所／折板斜辺で固定してください。固定後シール処理をしてください。
- ※ 3 外部の締結ビスは、座金、パッキン付きビス（5φ以上）をご使用下さい。
- ※ 4 外部の金物は溶融亜鉛めっき品を使用してください。
- （ ）寸法は、設計による。


備 考	名 称	ヨドルーフ66ハゼ	日付	2025.10.1	図面 No.	06600401	
	図面名	水上部詳細図	縮 尺	1/3			

3以上 100

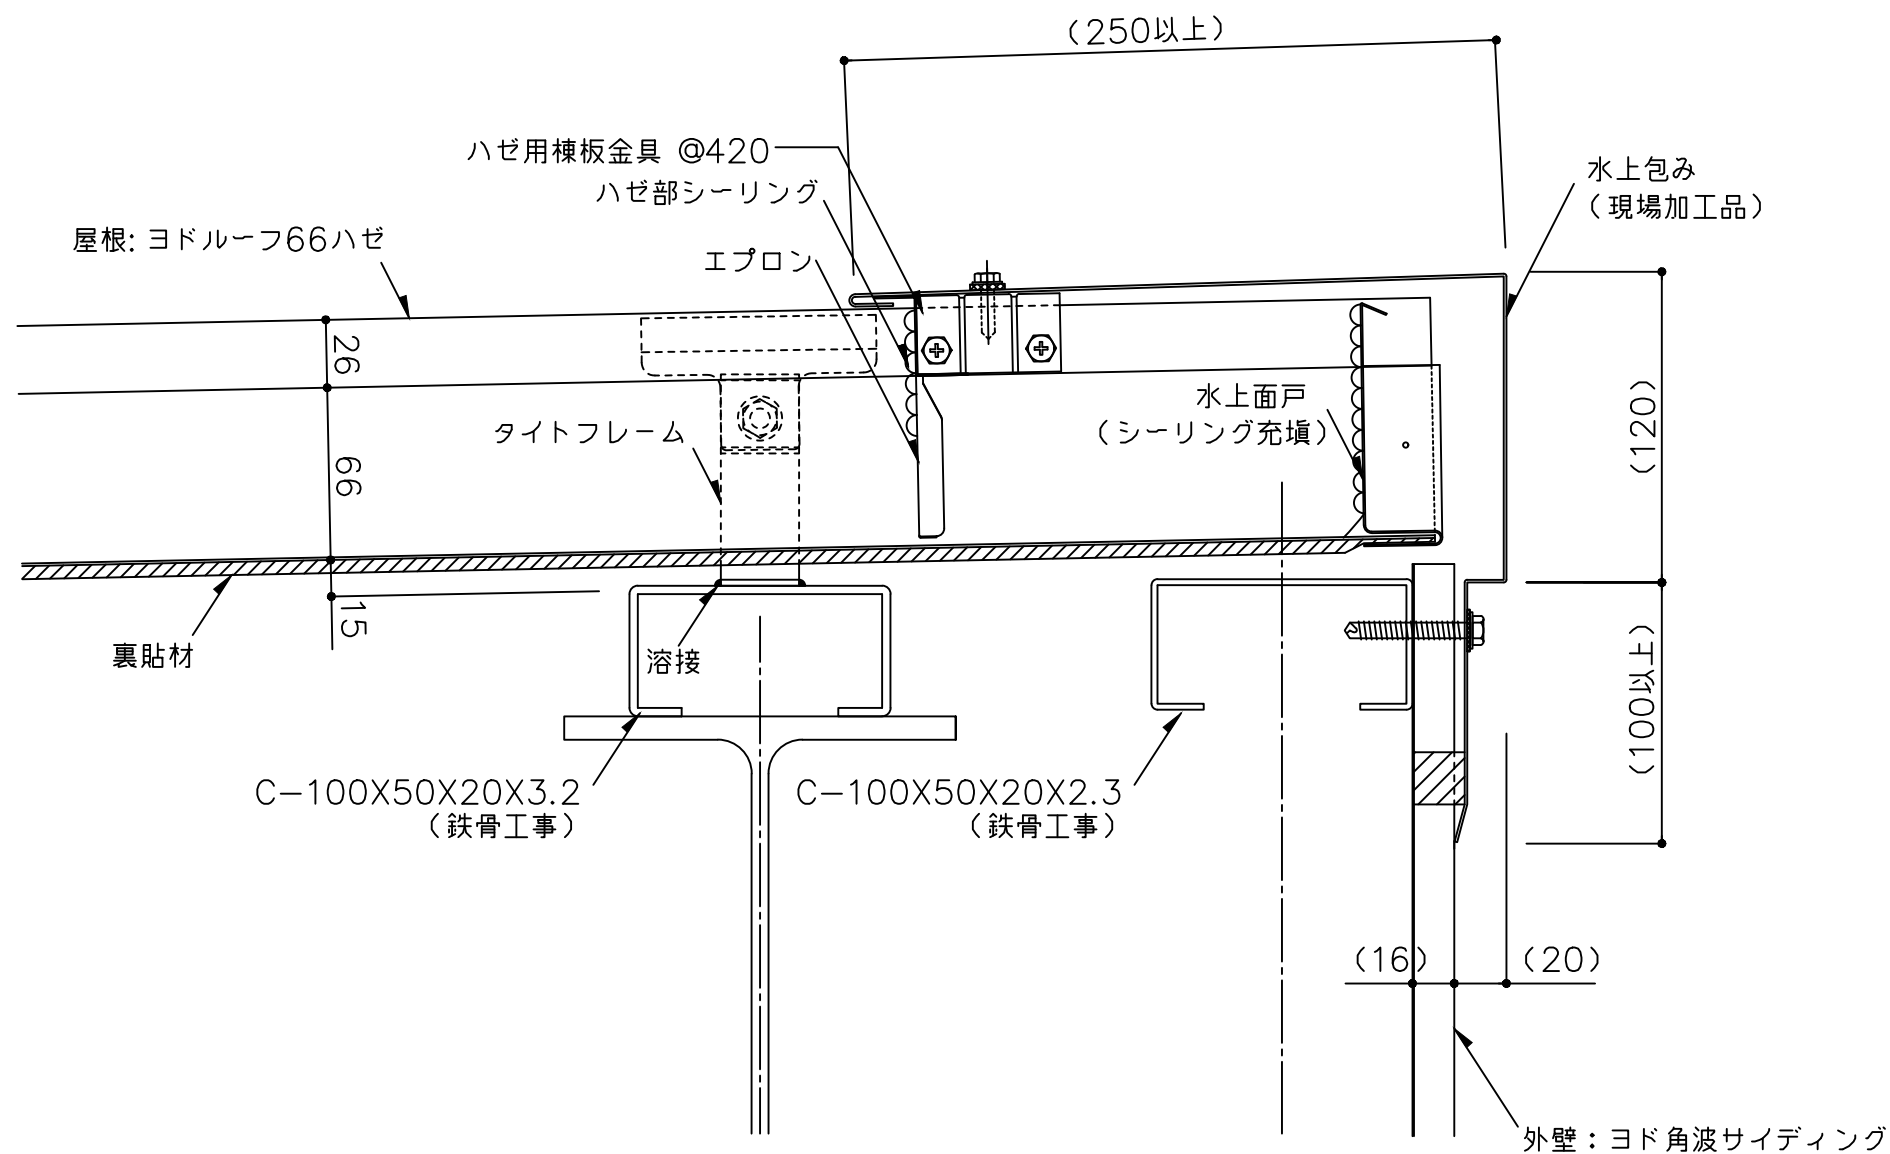


- ※ 1 軒出寸法が山高の5倍以上の場合はご相談下さい。
- ※ 2 強風による飛散防止のため軒先見切面戸はリベット（4φ）または薄板固定用ビス（4φ以上）で2ヶ所／折板斜辺で固定してください。固定後シール処理をしてください。
- ※ 3 外部の締結ビスは、座金、パッキン付きビス（5φ以上）をご使用下さい。
- ※ 4 外部の金物は溶融亜鉛めっき品を使用してください。
（ ）寸法は、設計による。

備考	名称	ヨドルーフ66ハゼ	日付	2025.10.1	図面 No.	06600402	
	図面名	水上部詳細図－水上包み－	縮尺	1/3			

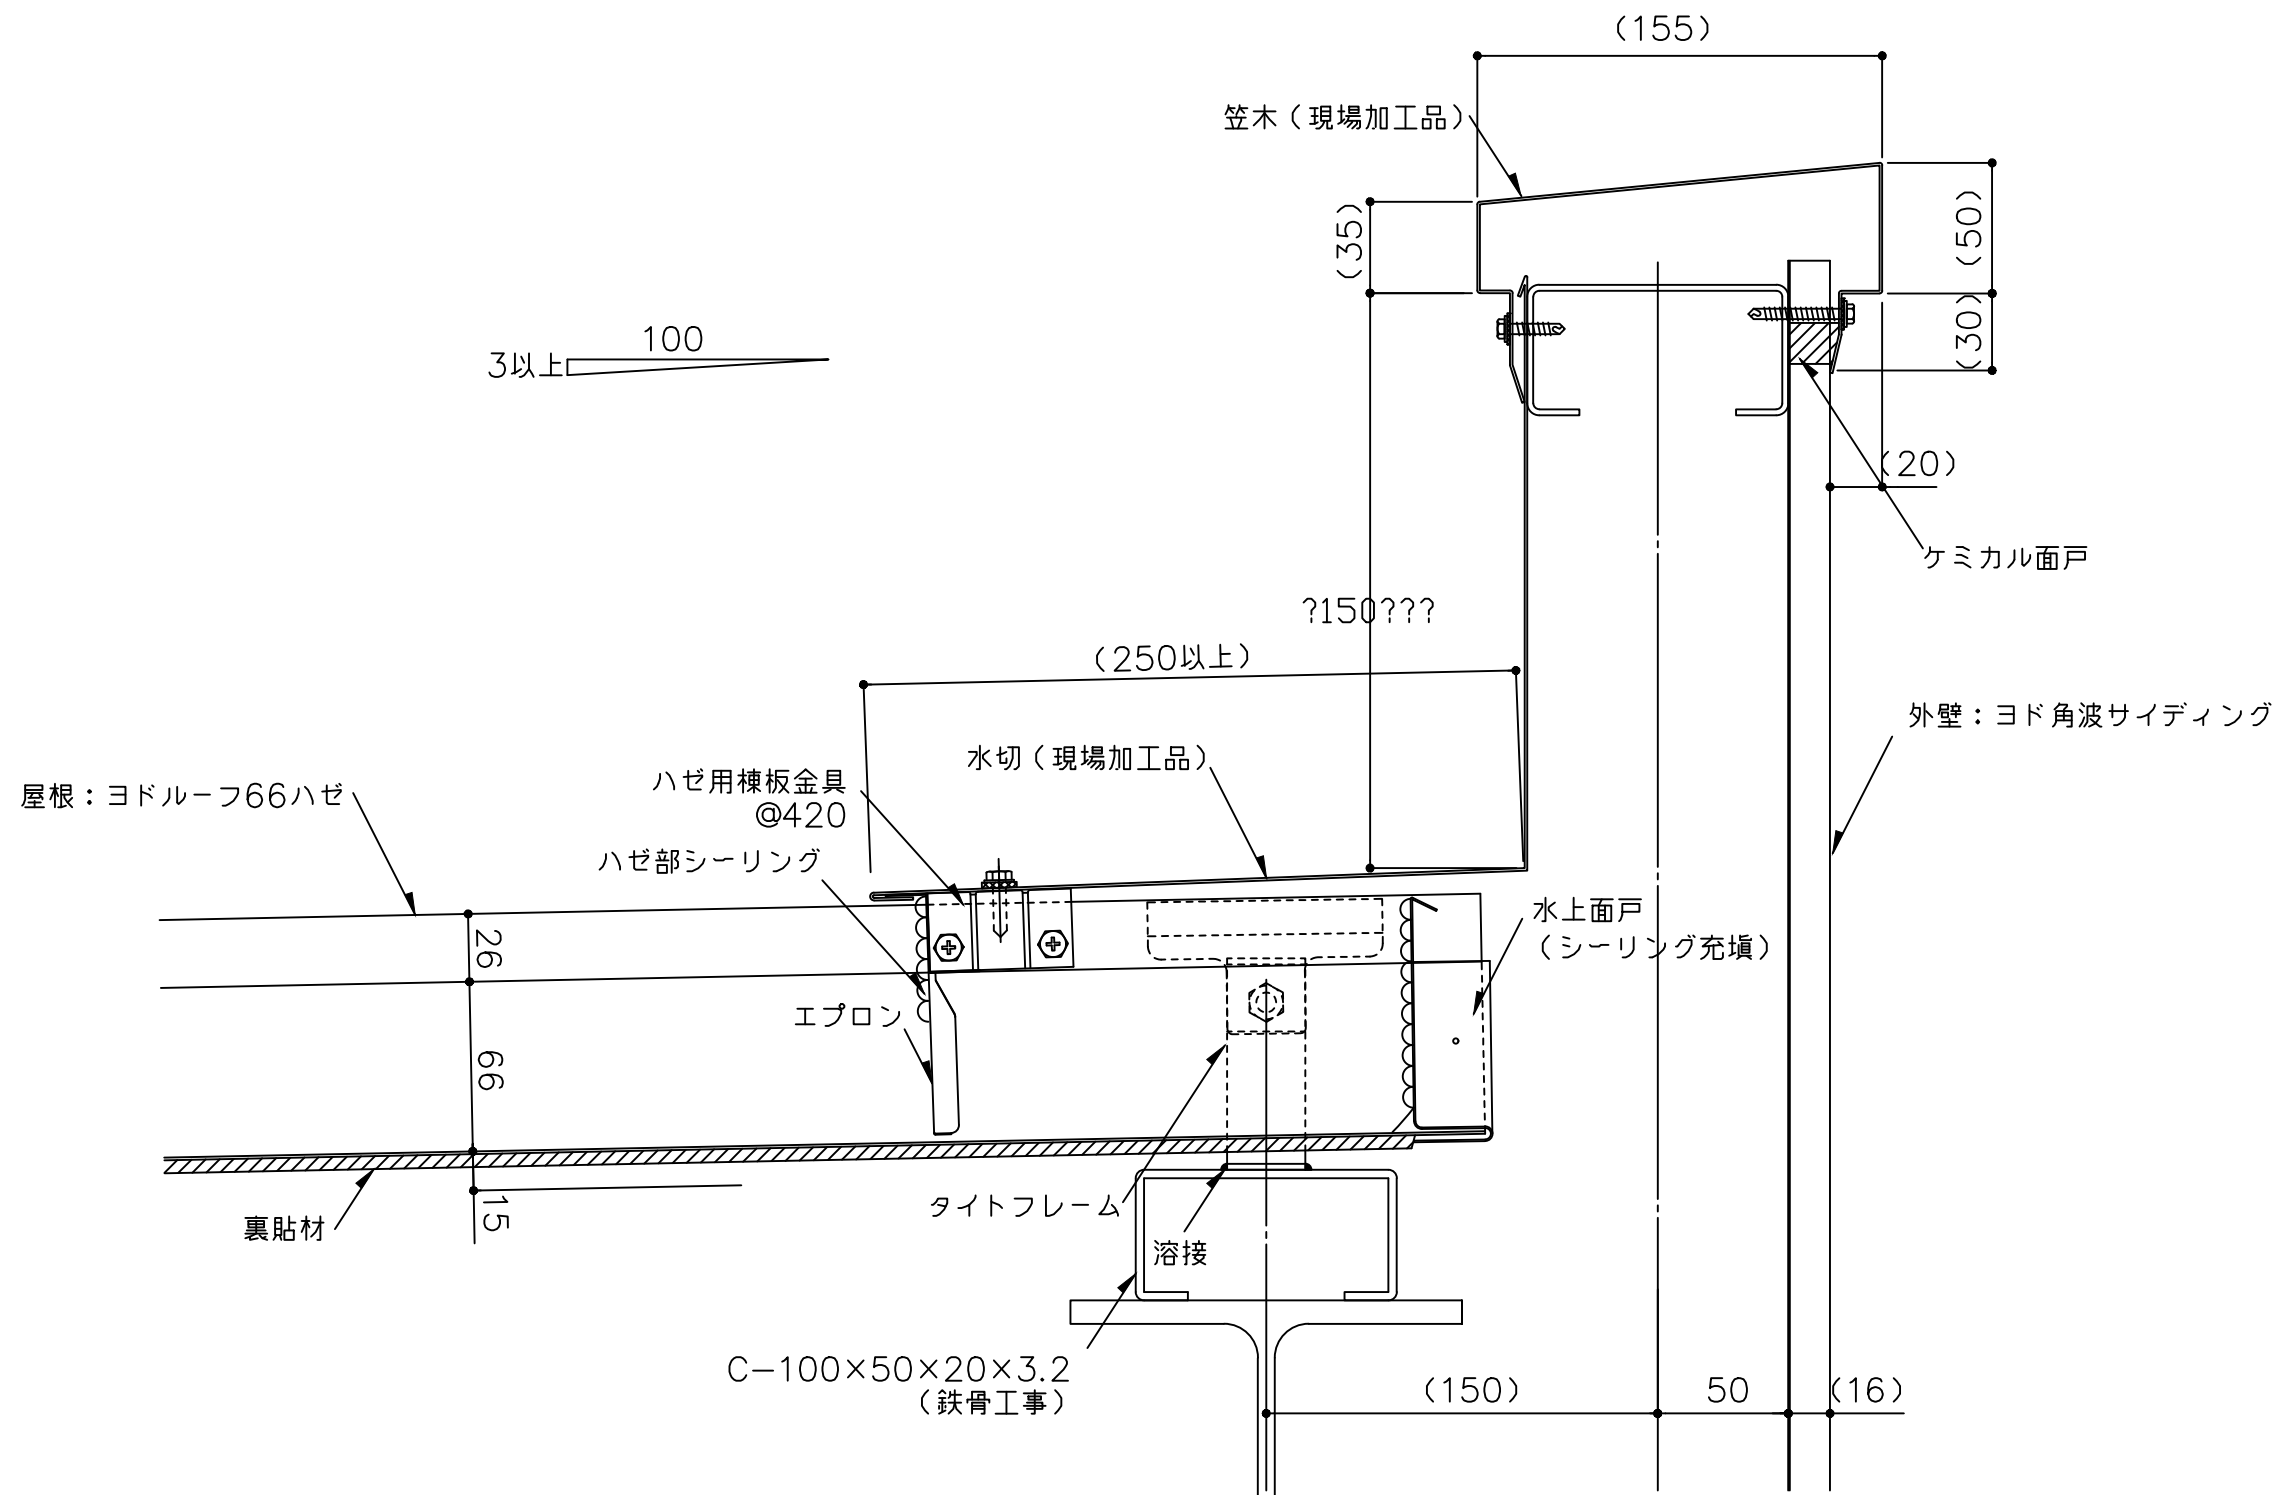

- ※ 1 軒出寸法が山高の5倍以上の場合はご相談下さい。
- ※ 2 強風による飛散防止のため軒先見切面戸はリベット（4φ）または薄板固定用ビス（4φ以上）で2ヶ所／折板斜辺で固定してください。固定後シール処理をしてください。
- ※ 3 外部の締結ビスは、座金、パッキン付きビス（5φ以上）をご使用下さい。
- ※ 4 外部の金物は溶融亜鉛めっき品を使用してください。
- （ ）寸法は、設計による。

備考	名称	ヨドルーフ66ハゼ	日付	2025.10.1	図面 No.	06600403	
	図面名	水上部詳細図ーパラペットー	縮尺	1/3			


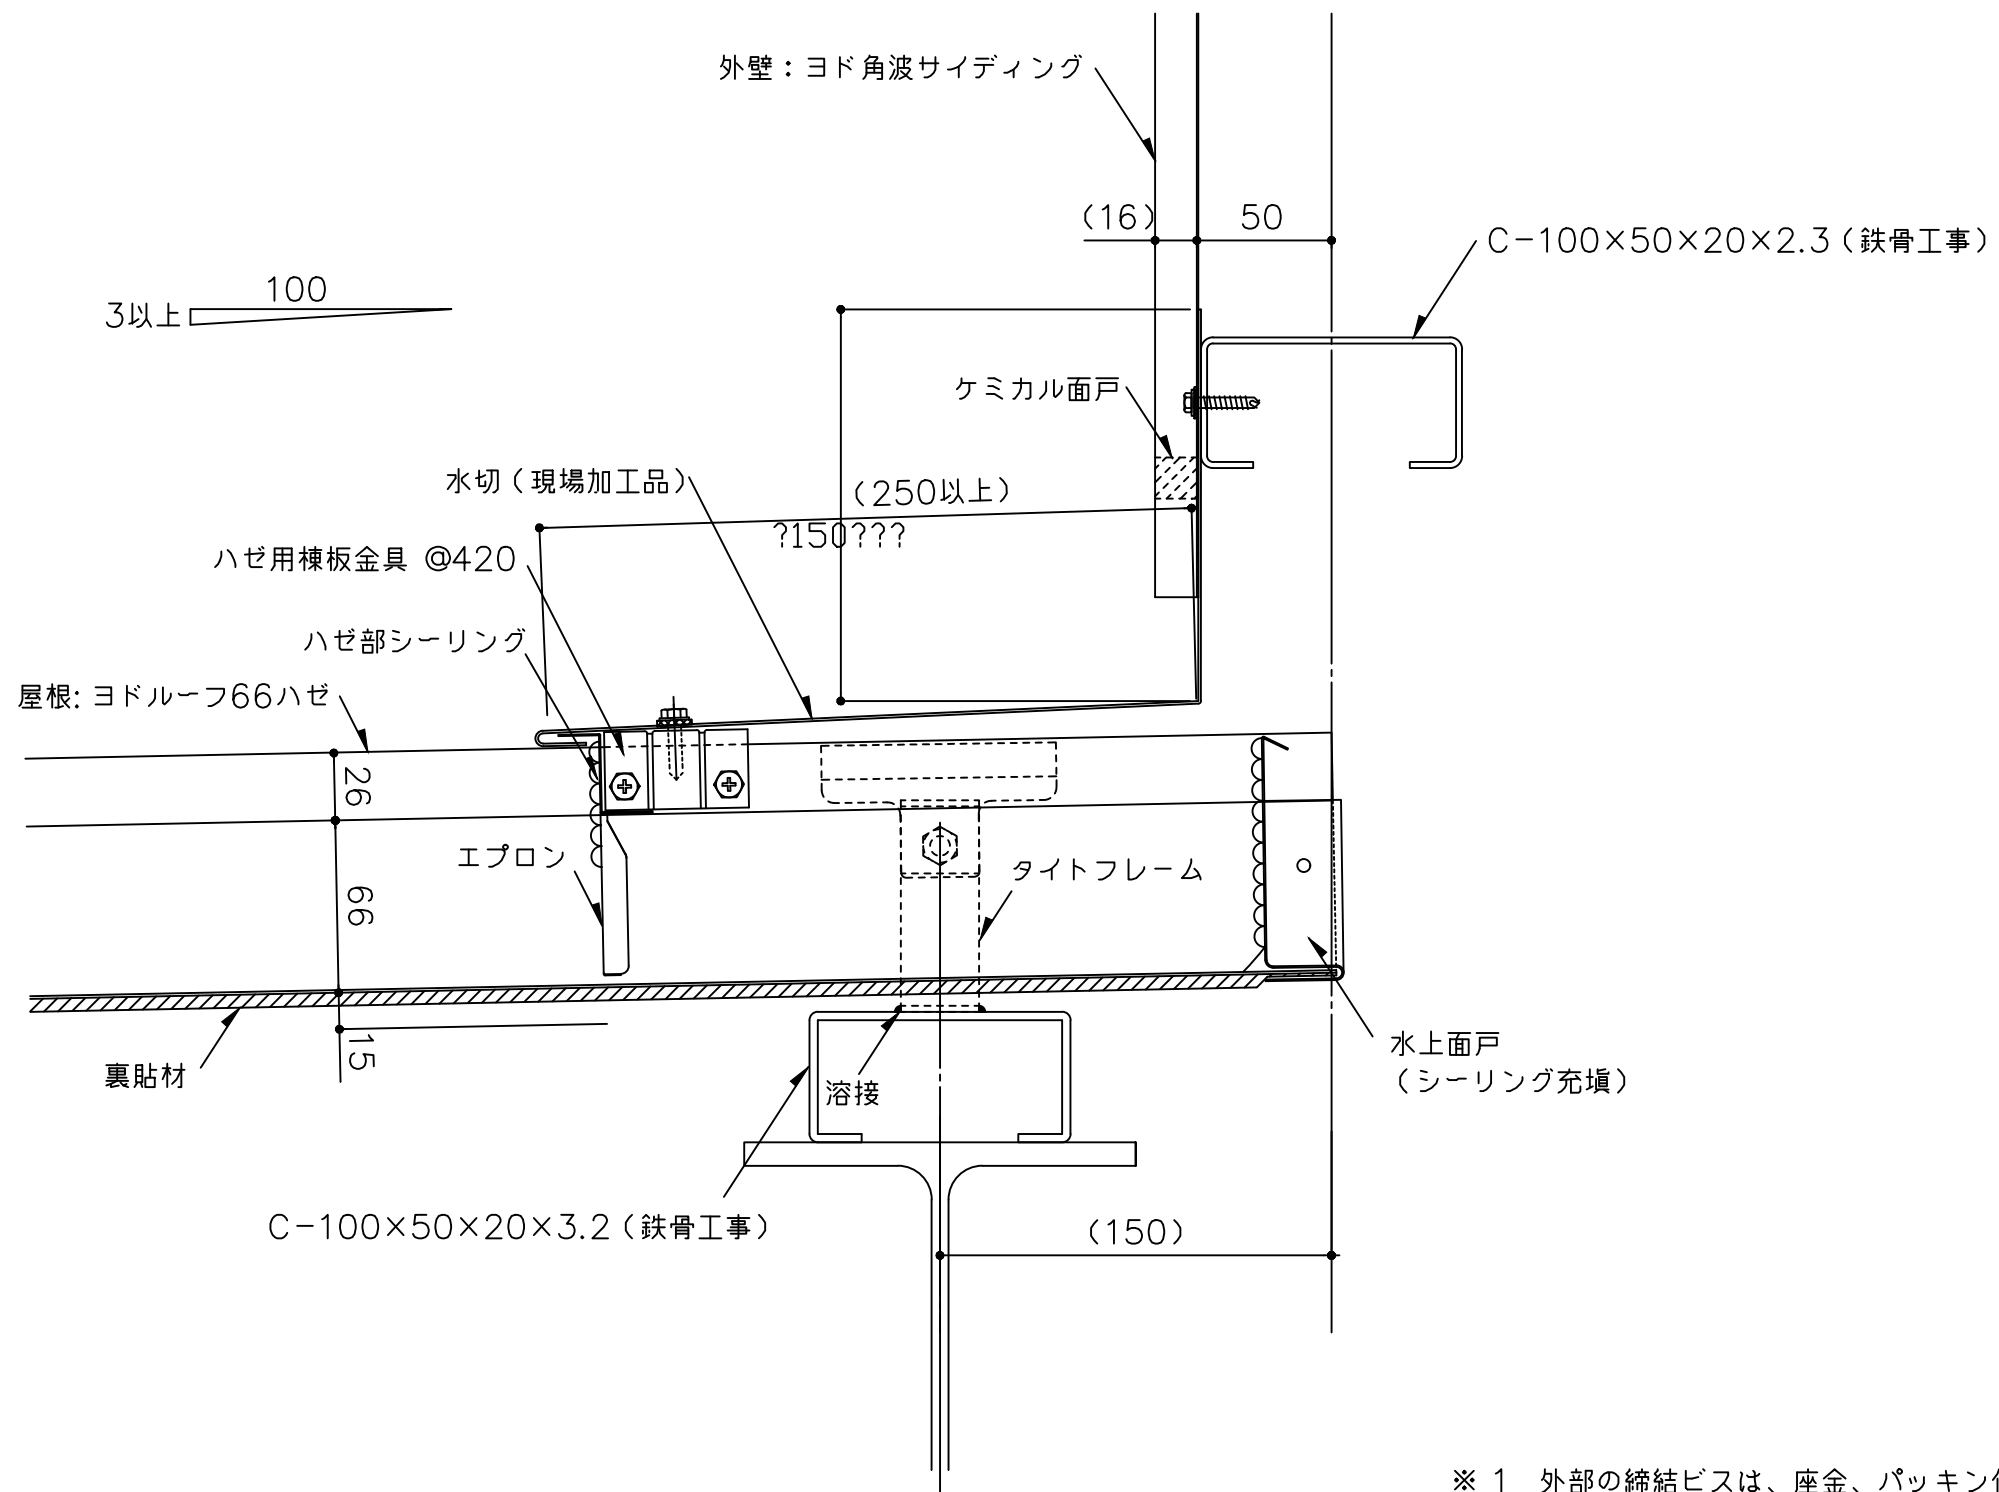


※ 1 外部の締結ビスは、座金、パッキン付きビス（5φ以上）をご使用下さい。

※ 2 外部の金物は溶融亜鉛めっき品を使用してください。

（ ）寸法は、設計による。

備考	名称	ヨドルーフ66ハゼ	日付	2025.10.1	図面 No.	06600501	
	図面名	壁取合詳細図ー水上ー	縮尺	1/3			

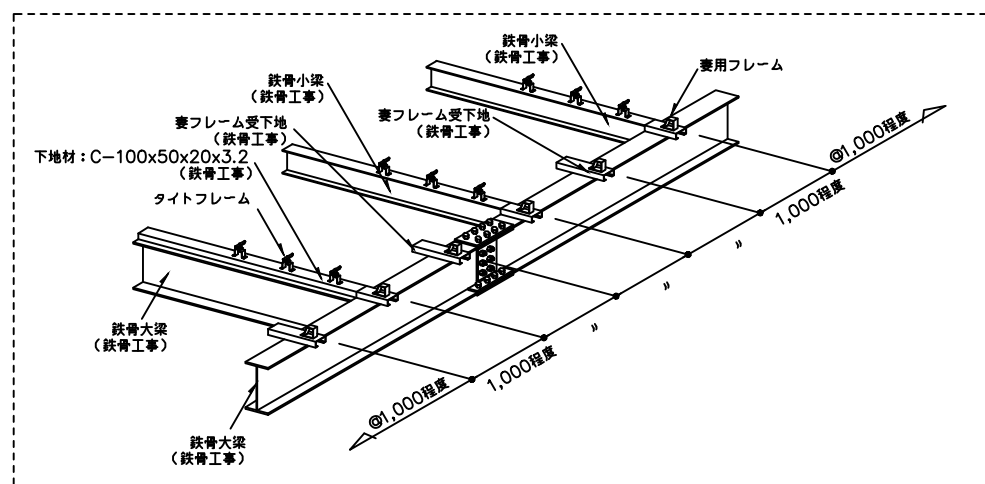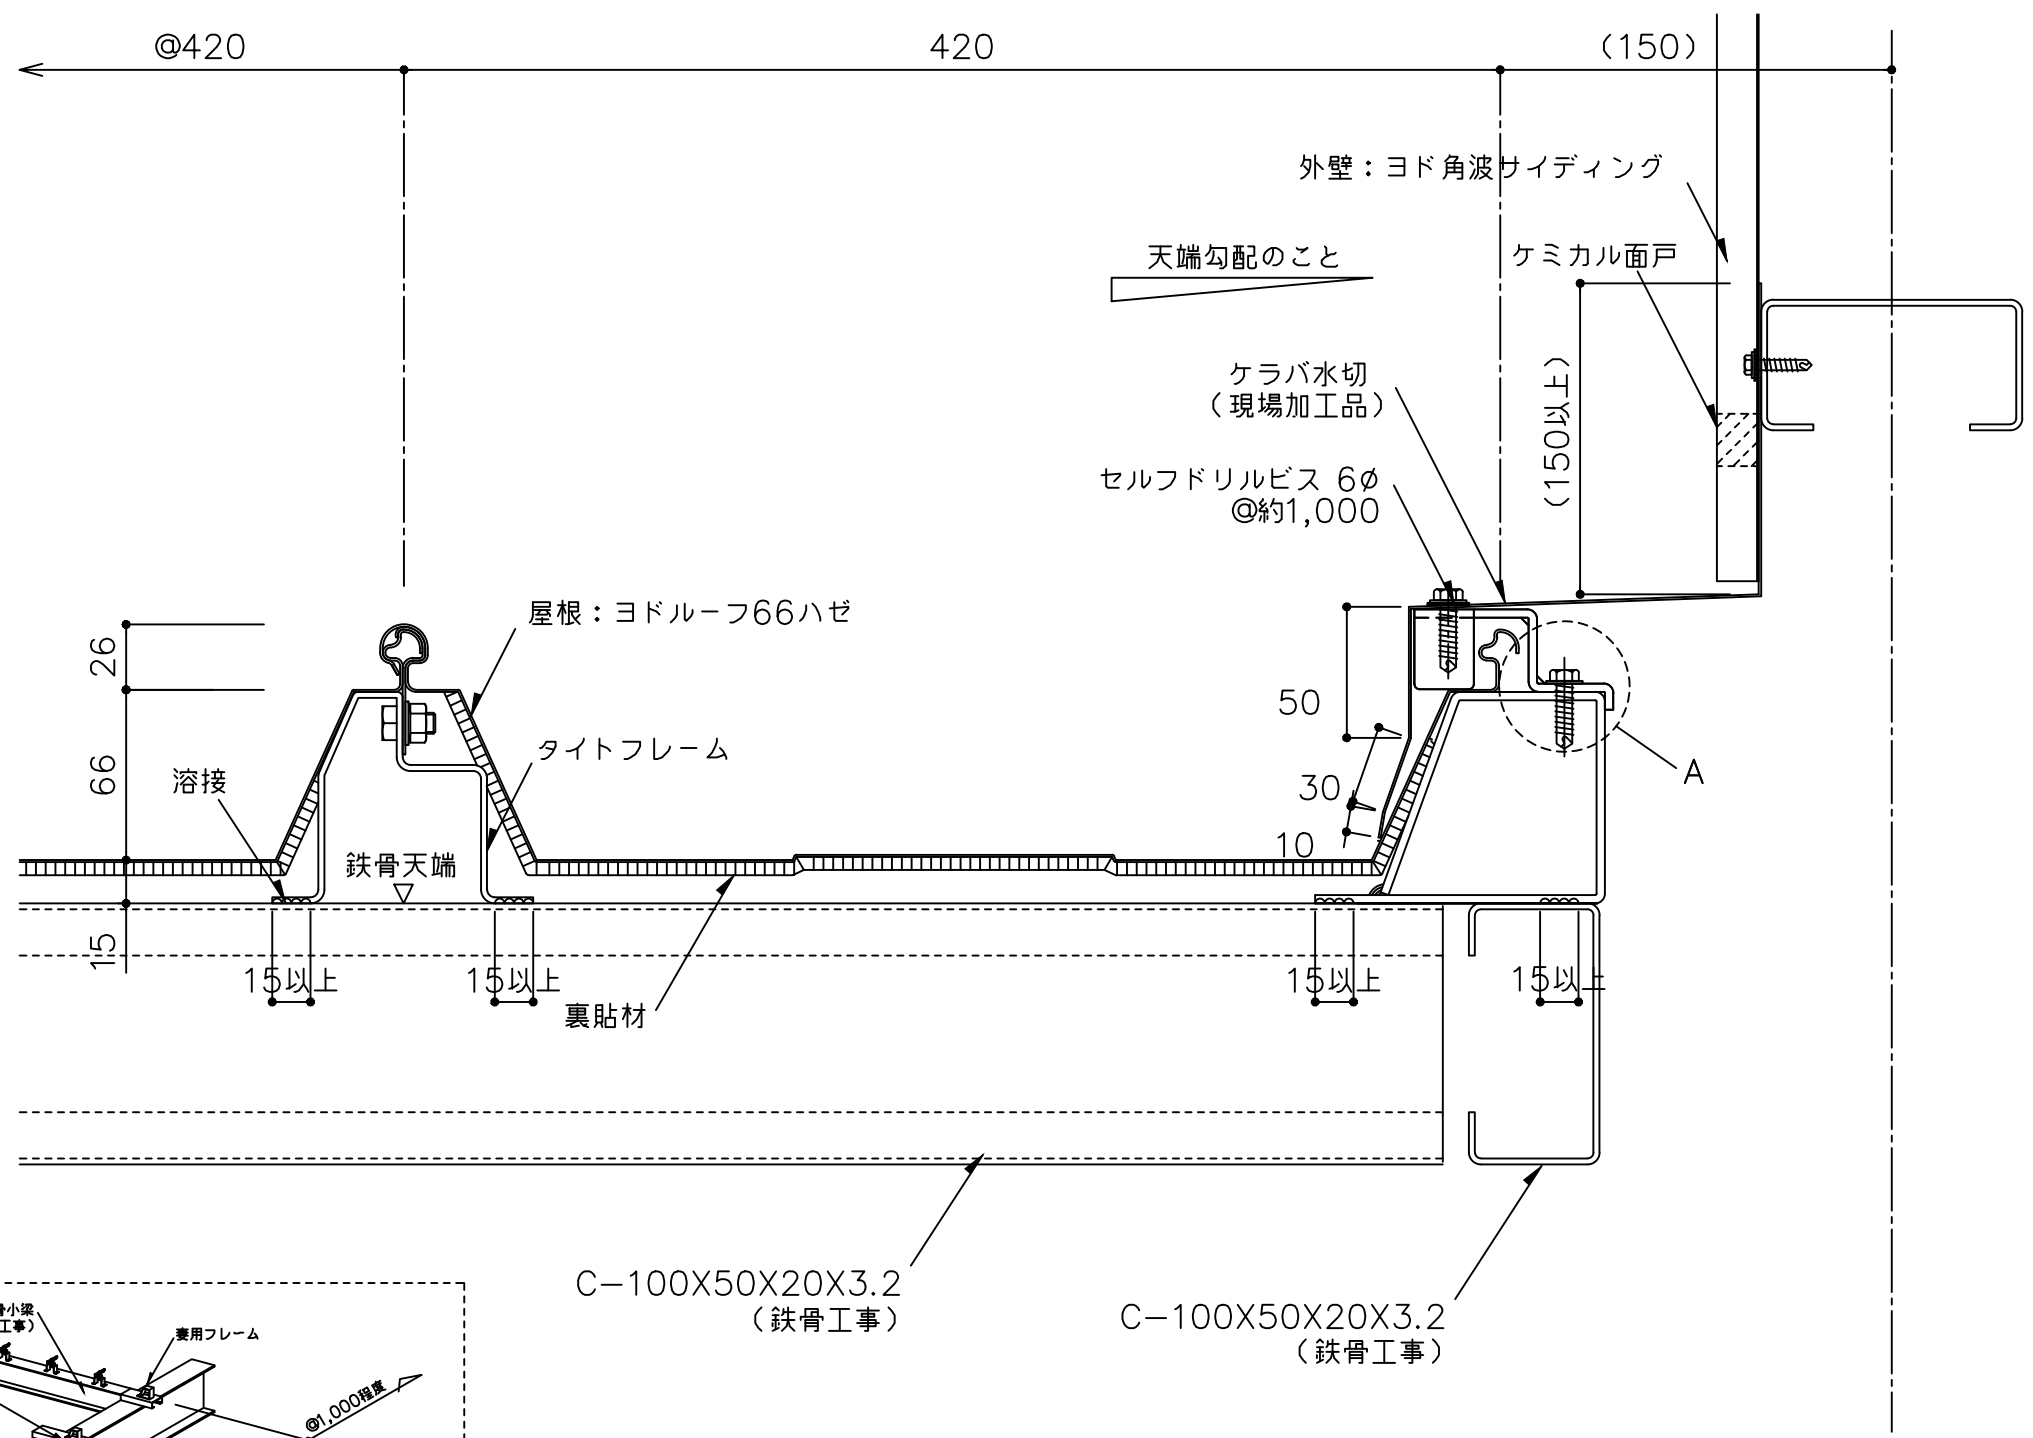


C-100X50X20X3.2
(鉄骨工事)

C-100X50X20X3.2
(鉄骨工事)

(A部納めについて)
・ハゼ用妻金具を妻用フレームにビス(6φ)2本/ヶで固定する。

- ※ 1 外部の締結ビスは、座金、パッキン付きビス(5φ以上)をご使用下さい。
- ※ 2 外部の金物は溶融亜鉛めっき品を使用して下さい。
- () 寸法は、設計による。

備 考	名 称	ヨドルーフ66ハゼ	日付	2025.10.1	図面 No.	06600502	
	図面名	壁取合詳細図ーケラバー	縮 尺	1/3			

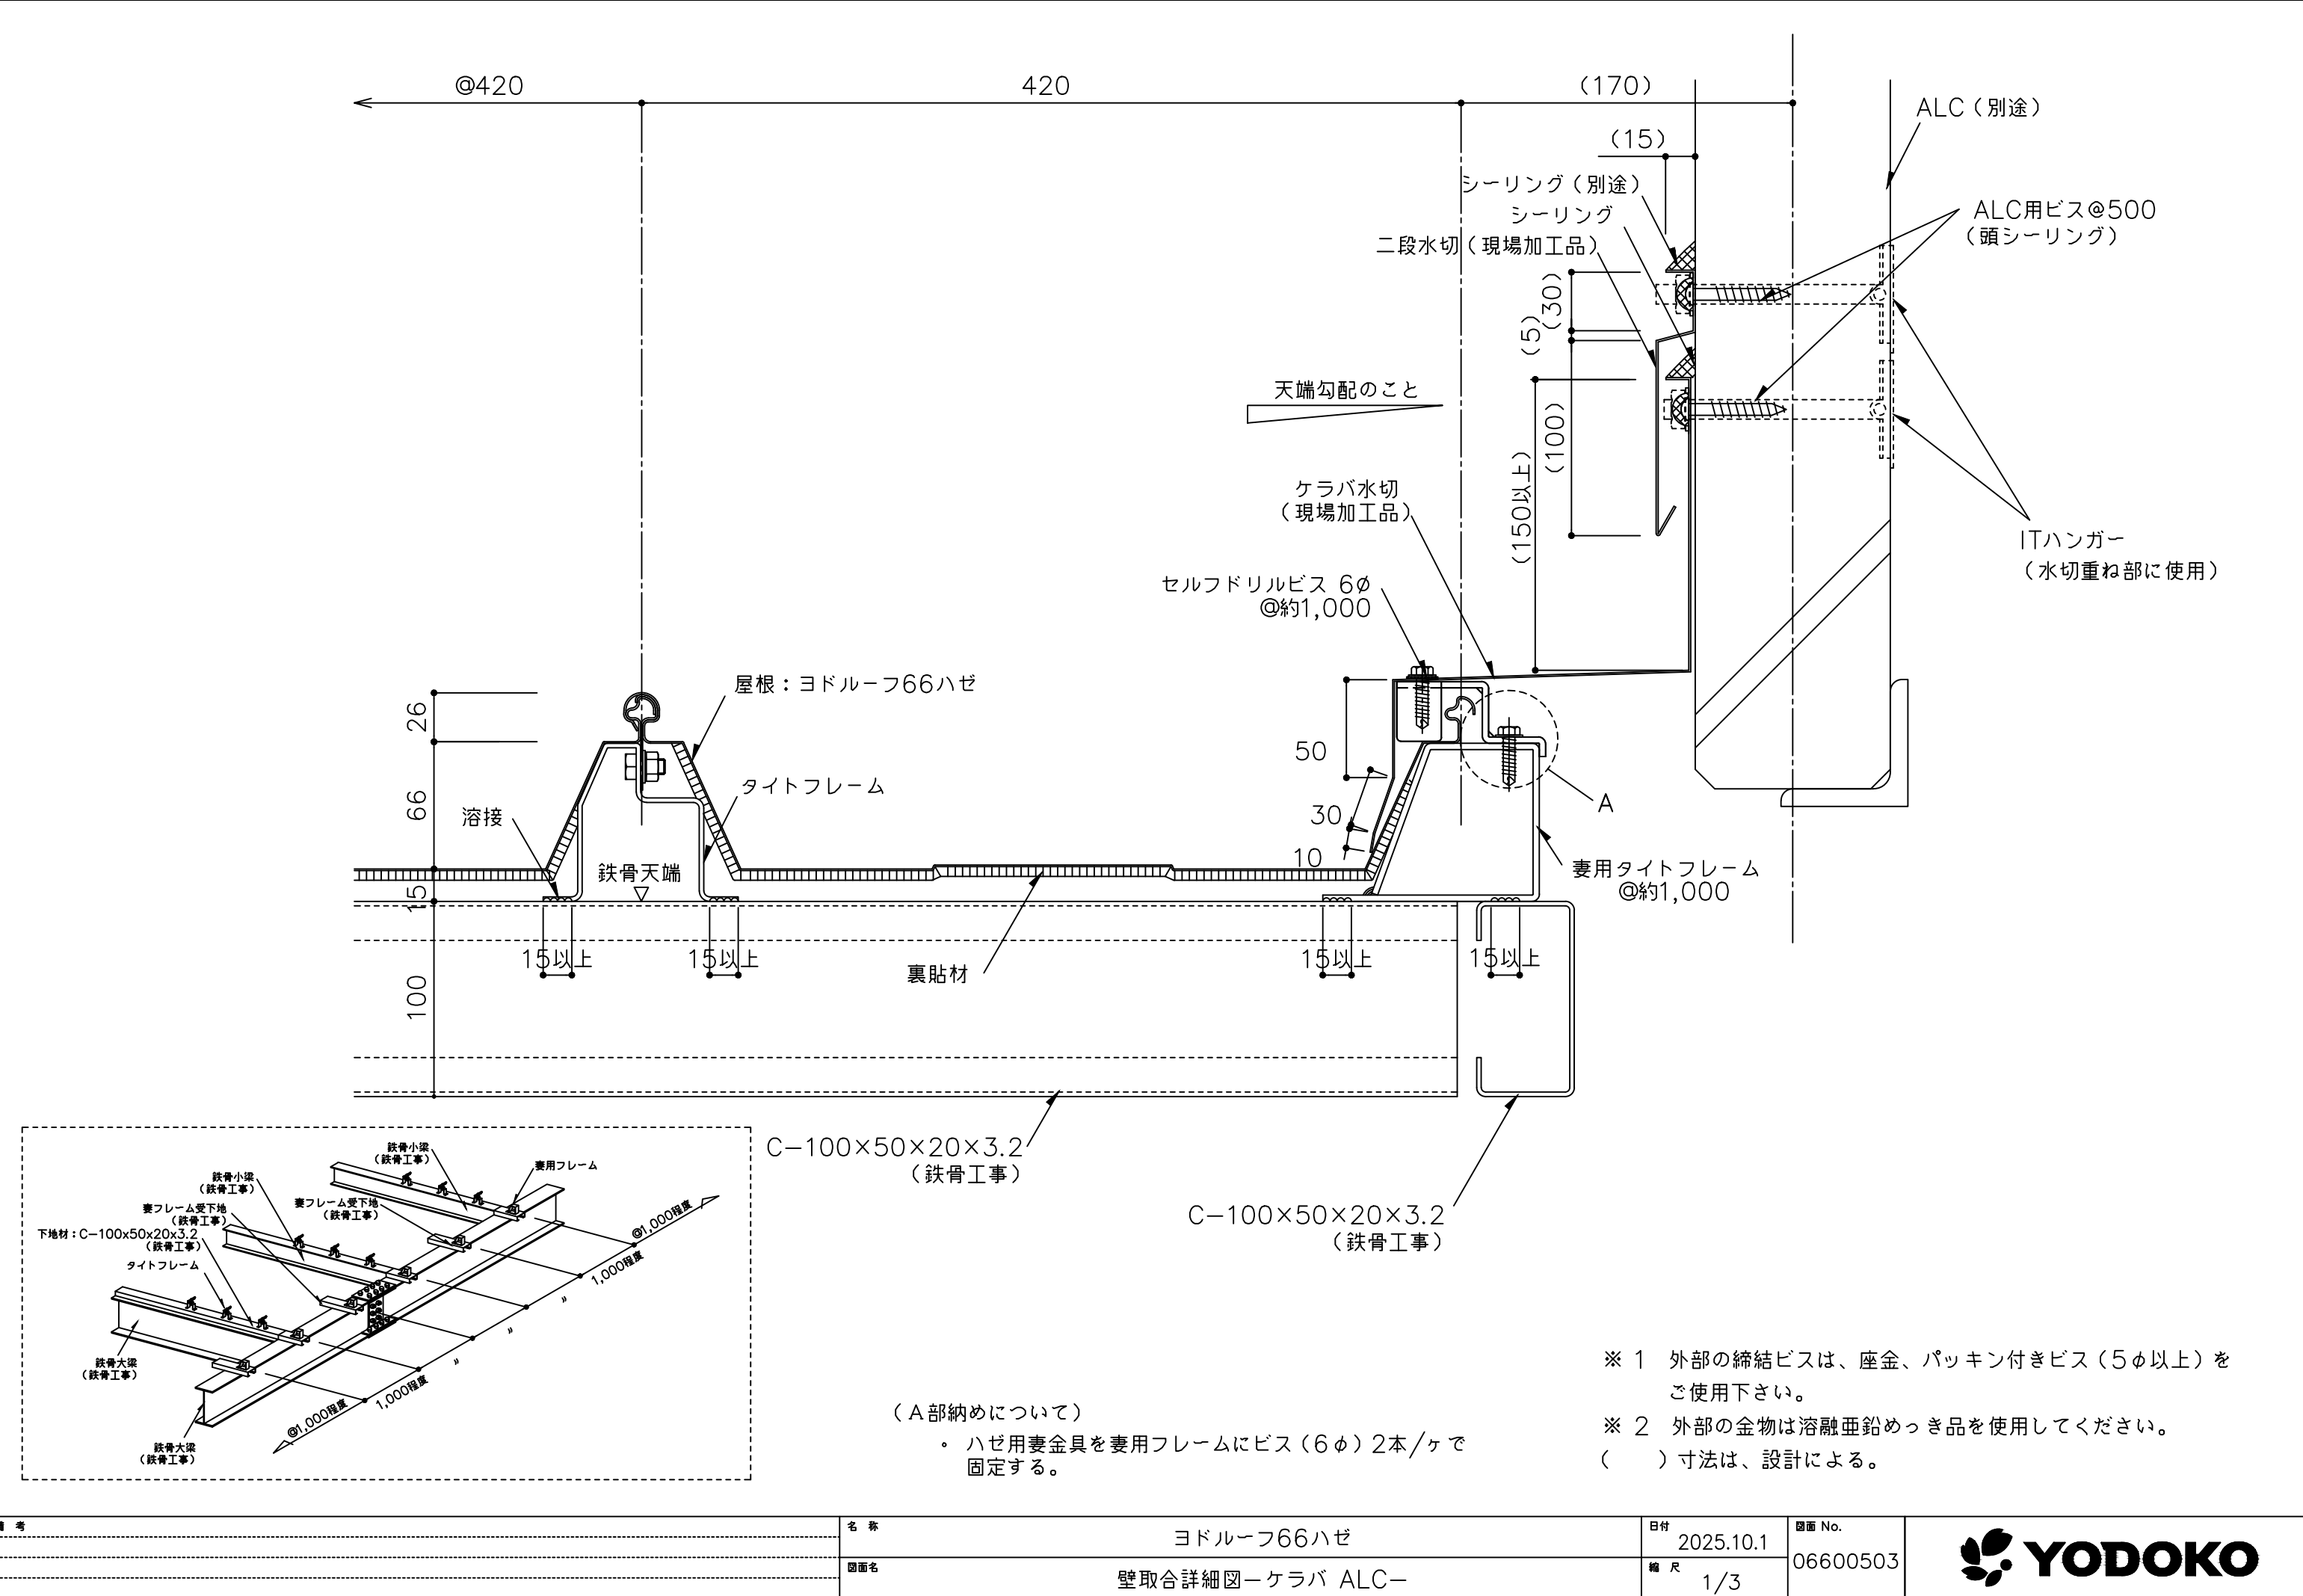


備考

名称	ヨドルーフ66ハゼ
図面名	壁取合詳細図-ケラバ ALC-


日付	2025.10.1	図面 No.	06600503
縮尺	1/3		



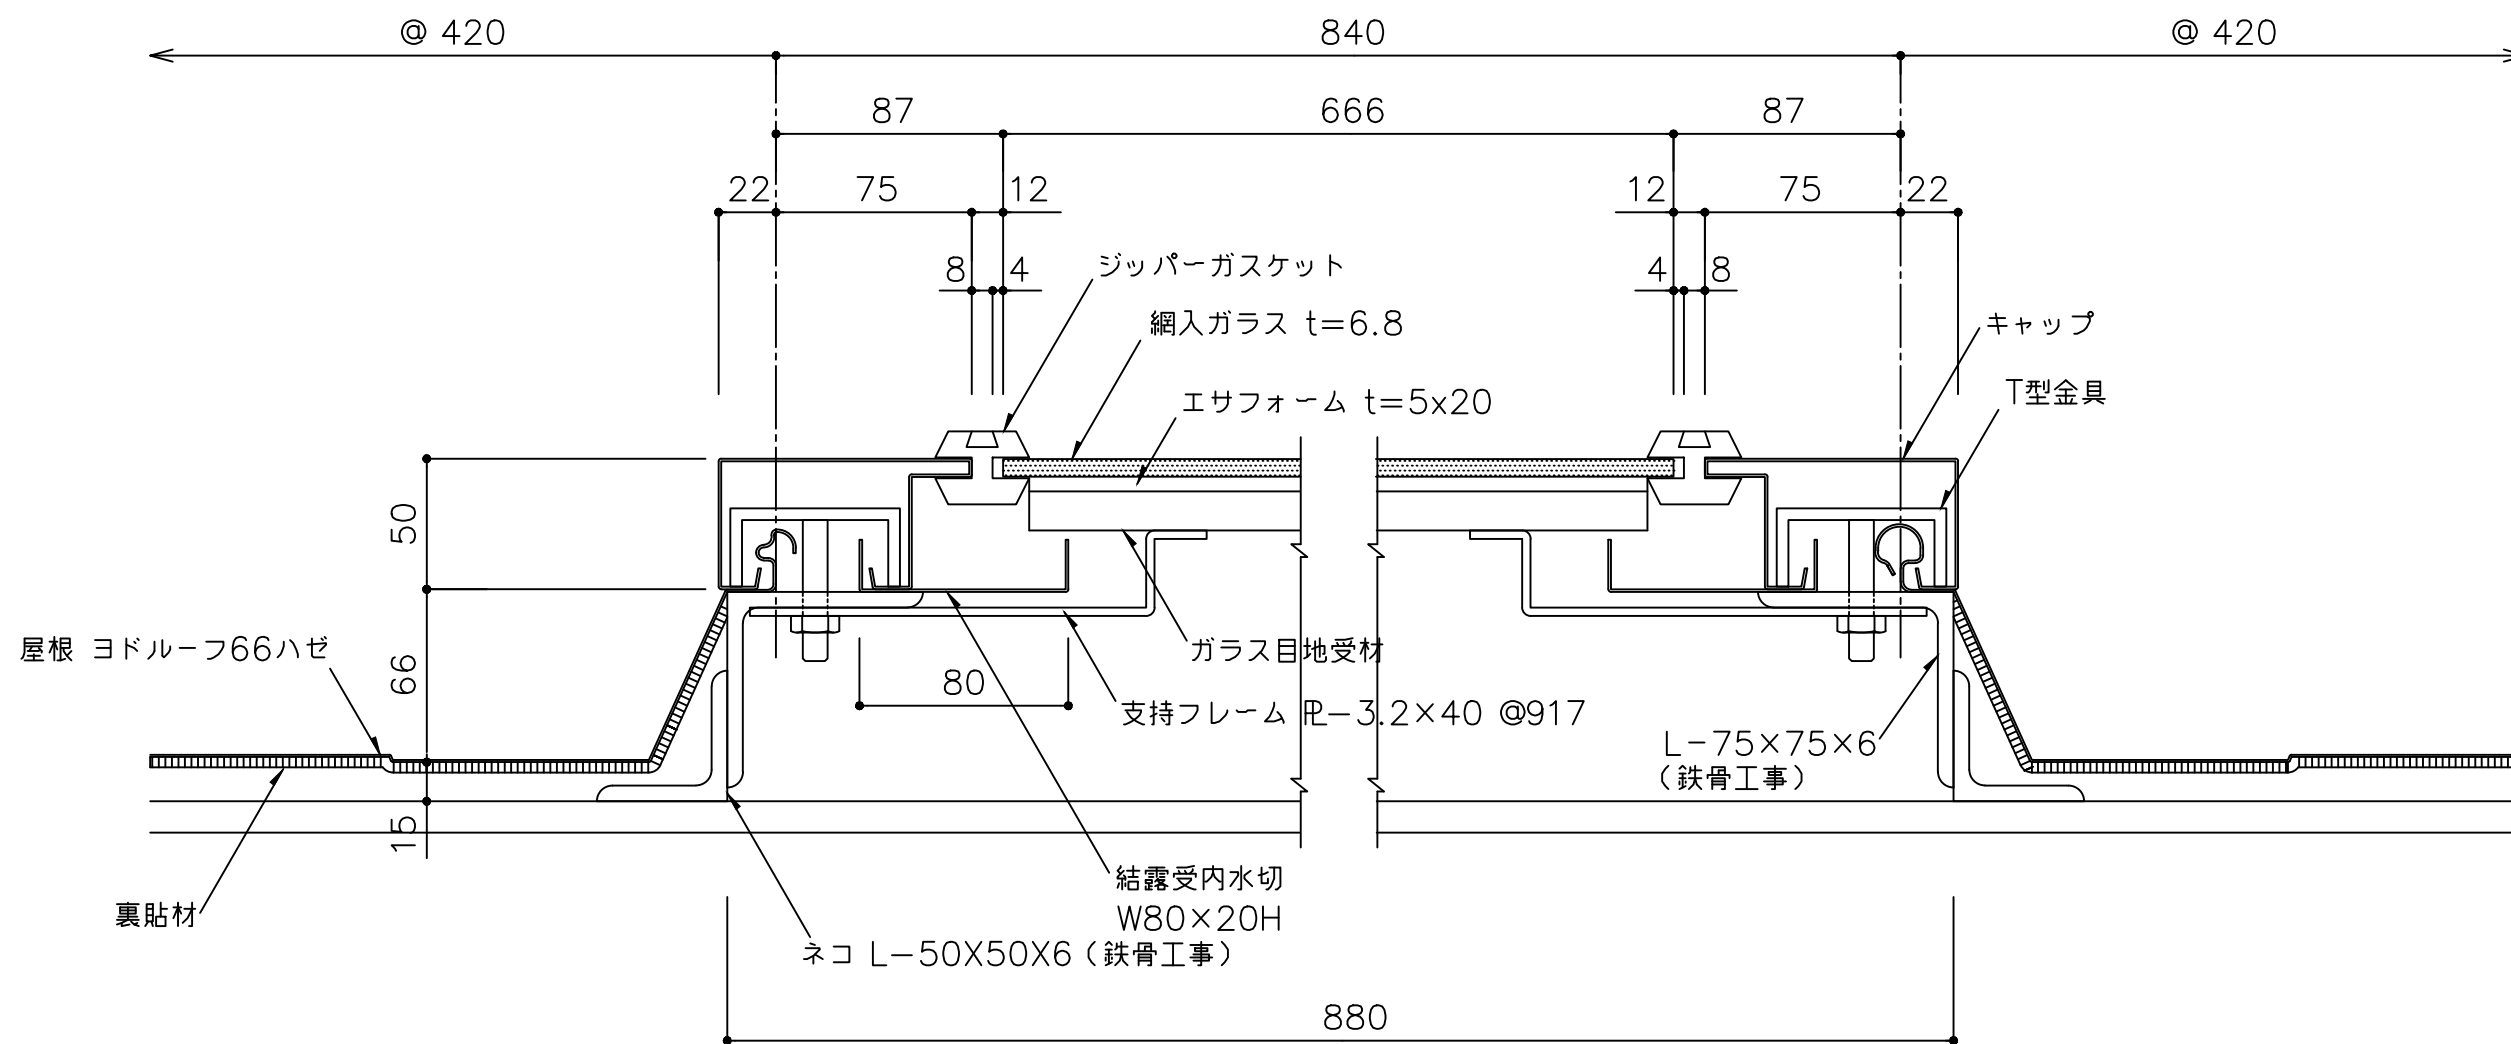



- ※ 1 外部の締結ビスは、座金、パッキン付きビス（5φ以上）をご使用下さい。
- ※ 2 外部の金物は溶融亜鉛めっき品を使用してください。

備考	名称	ヨドルーフ66ハゼ		日付	2025.10.1	図面 No.	06600601	
	図面名	明り採り詳細図ーヨドスカイライト（1）ー		縮尺	1/3			

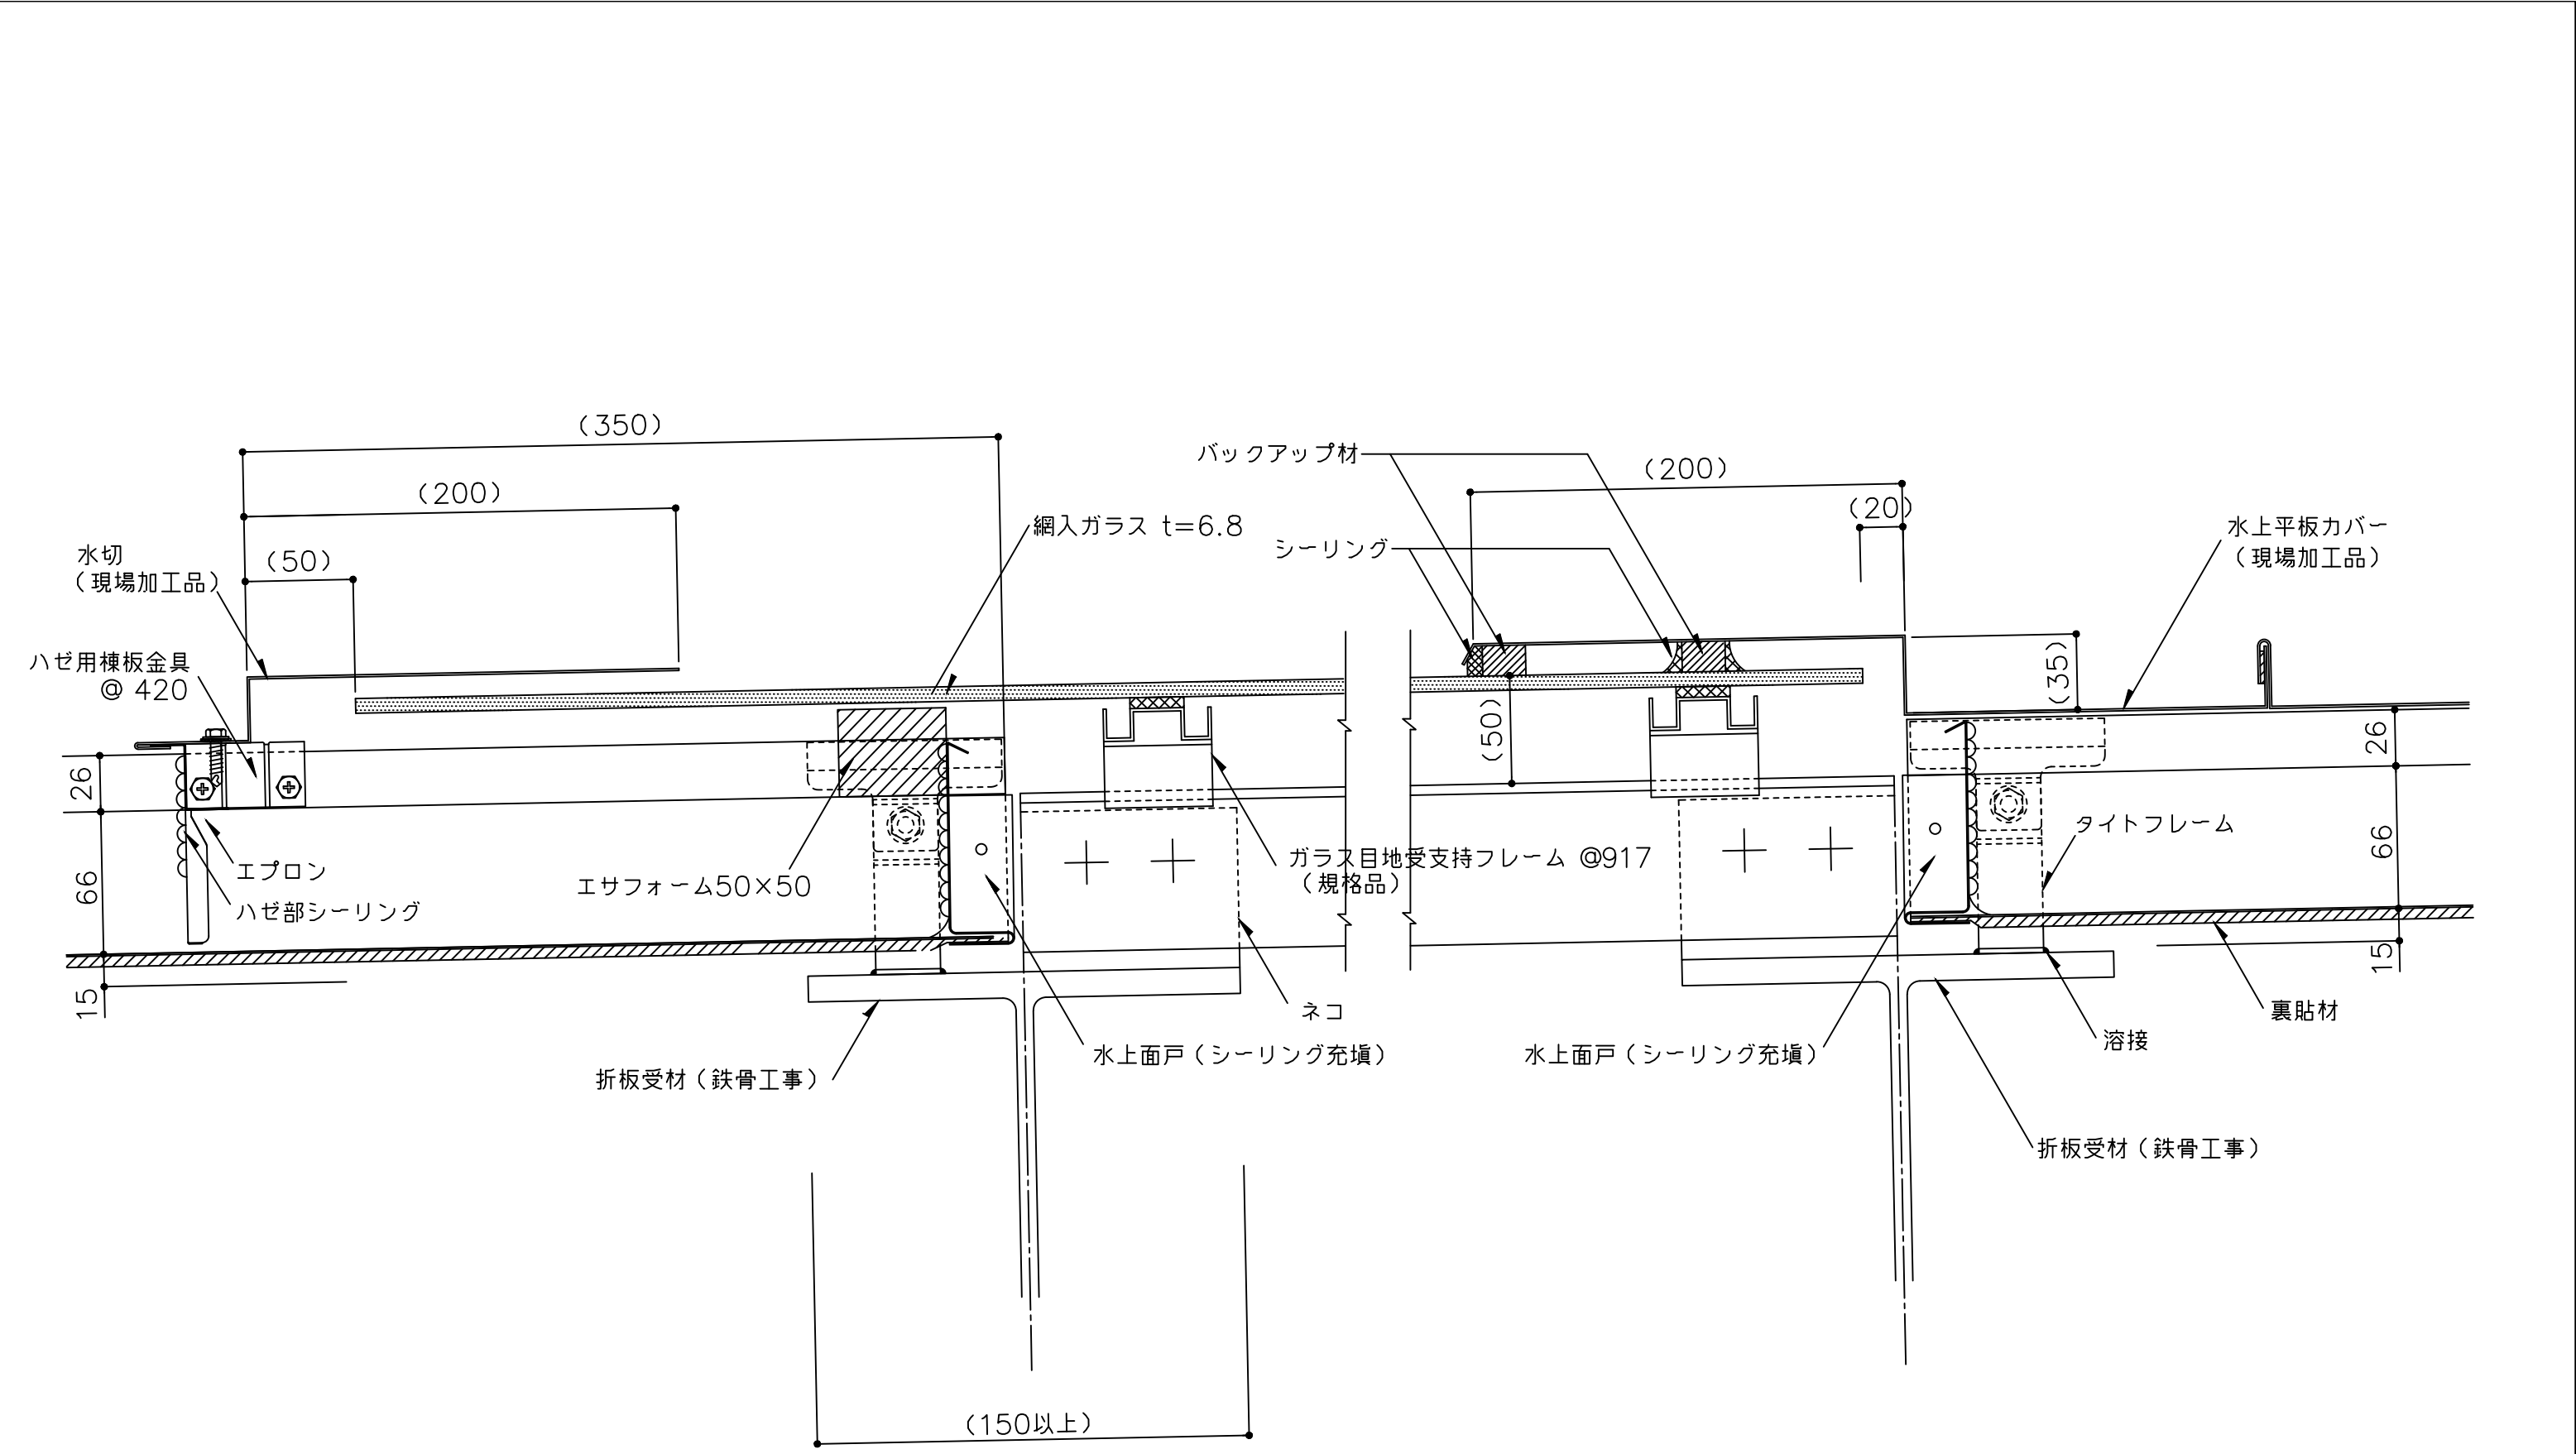


- ※ 1 外部の締結ビスは、座金、パッキン付きビス（5φ以上）をご使用下さい。
- ※ 2 外部の金物は溶融亜鉛めっき品を使用してください。
- （ ）寸法は、設計による。


備考	名称	ヨドルーフ66ハゼ		日付	2025.10.1	図面 No.	06600602	
	図面名	明り採り詳細図ーヨドスカイライト（2）ー		縮尺	1/3			

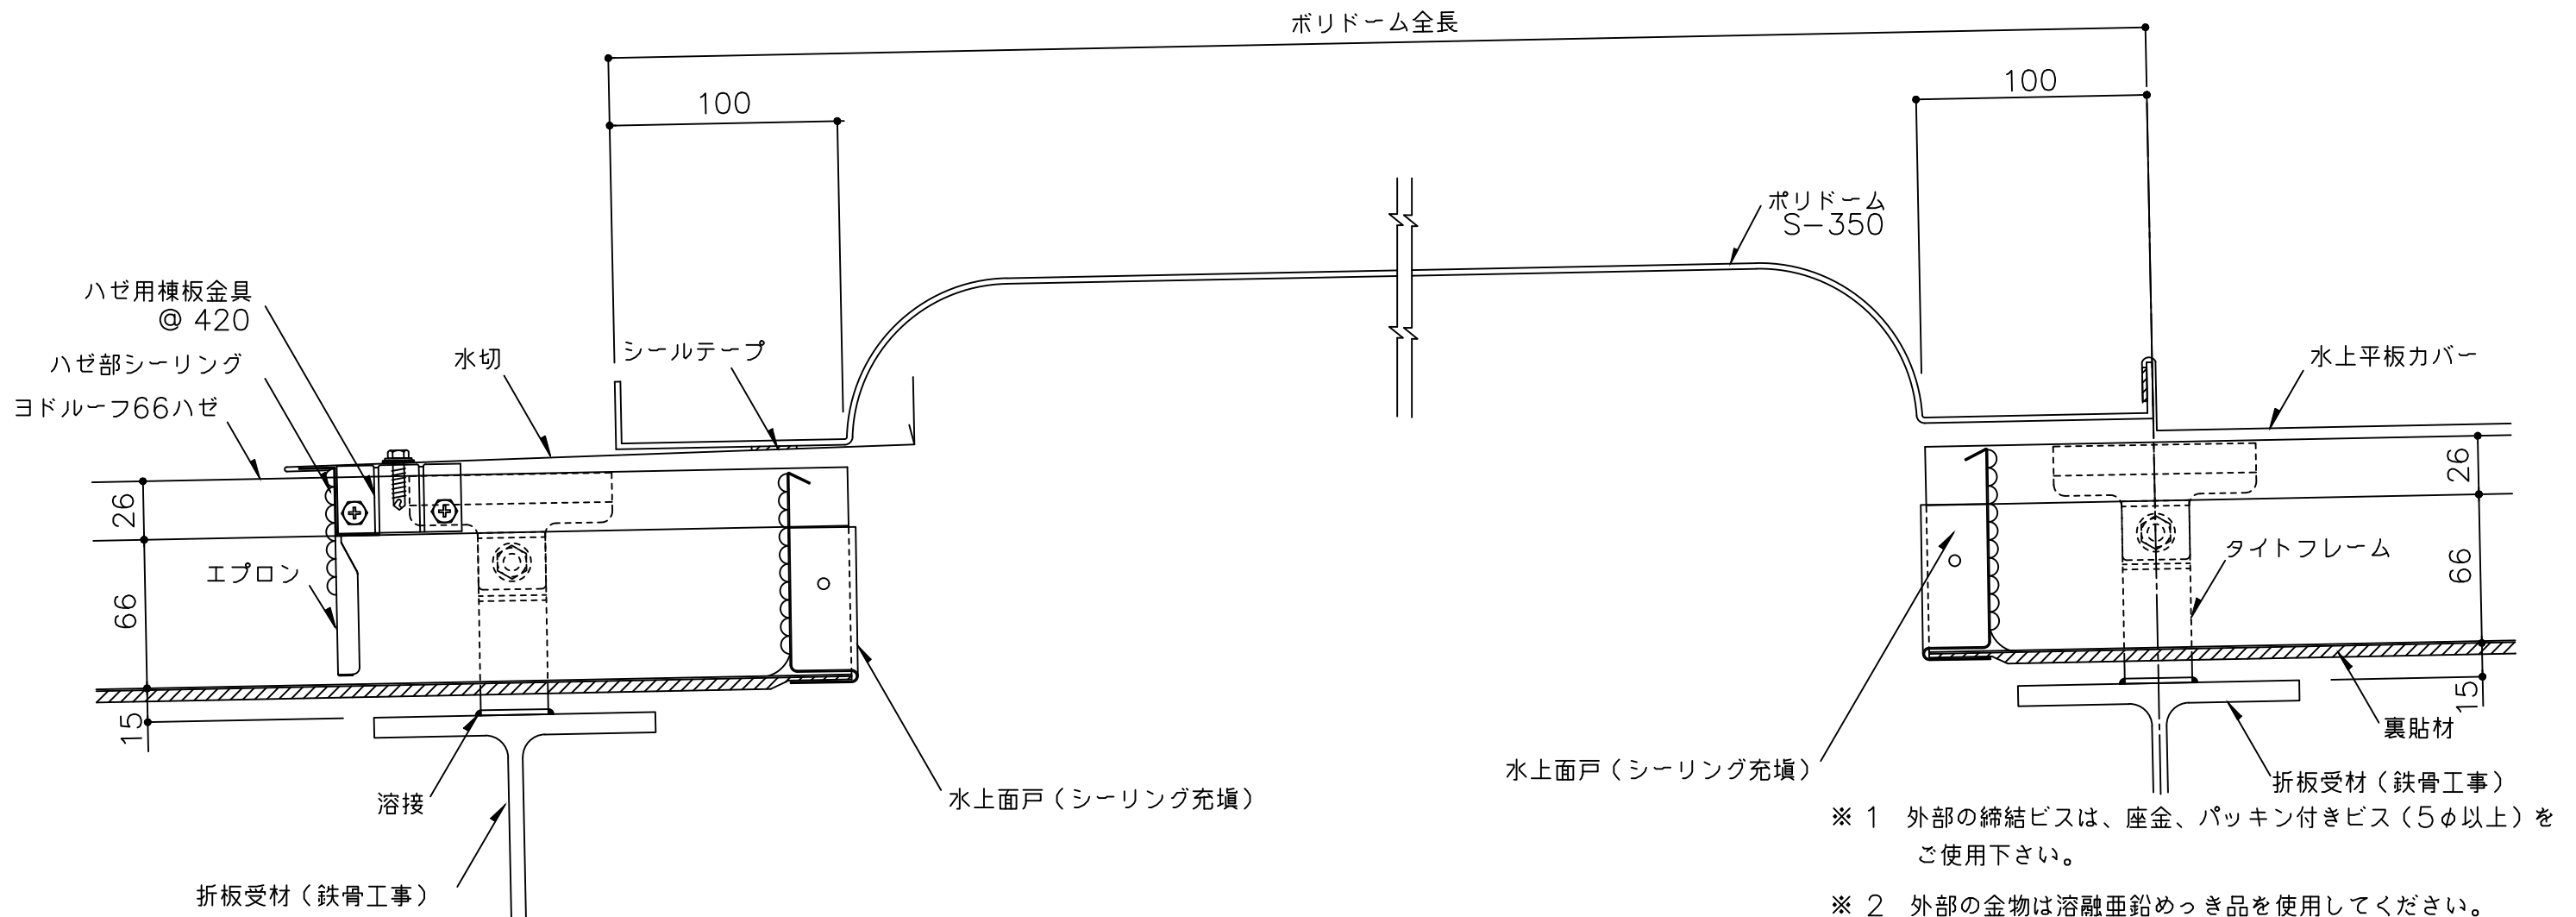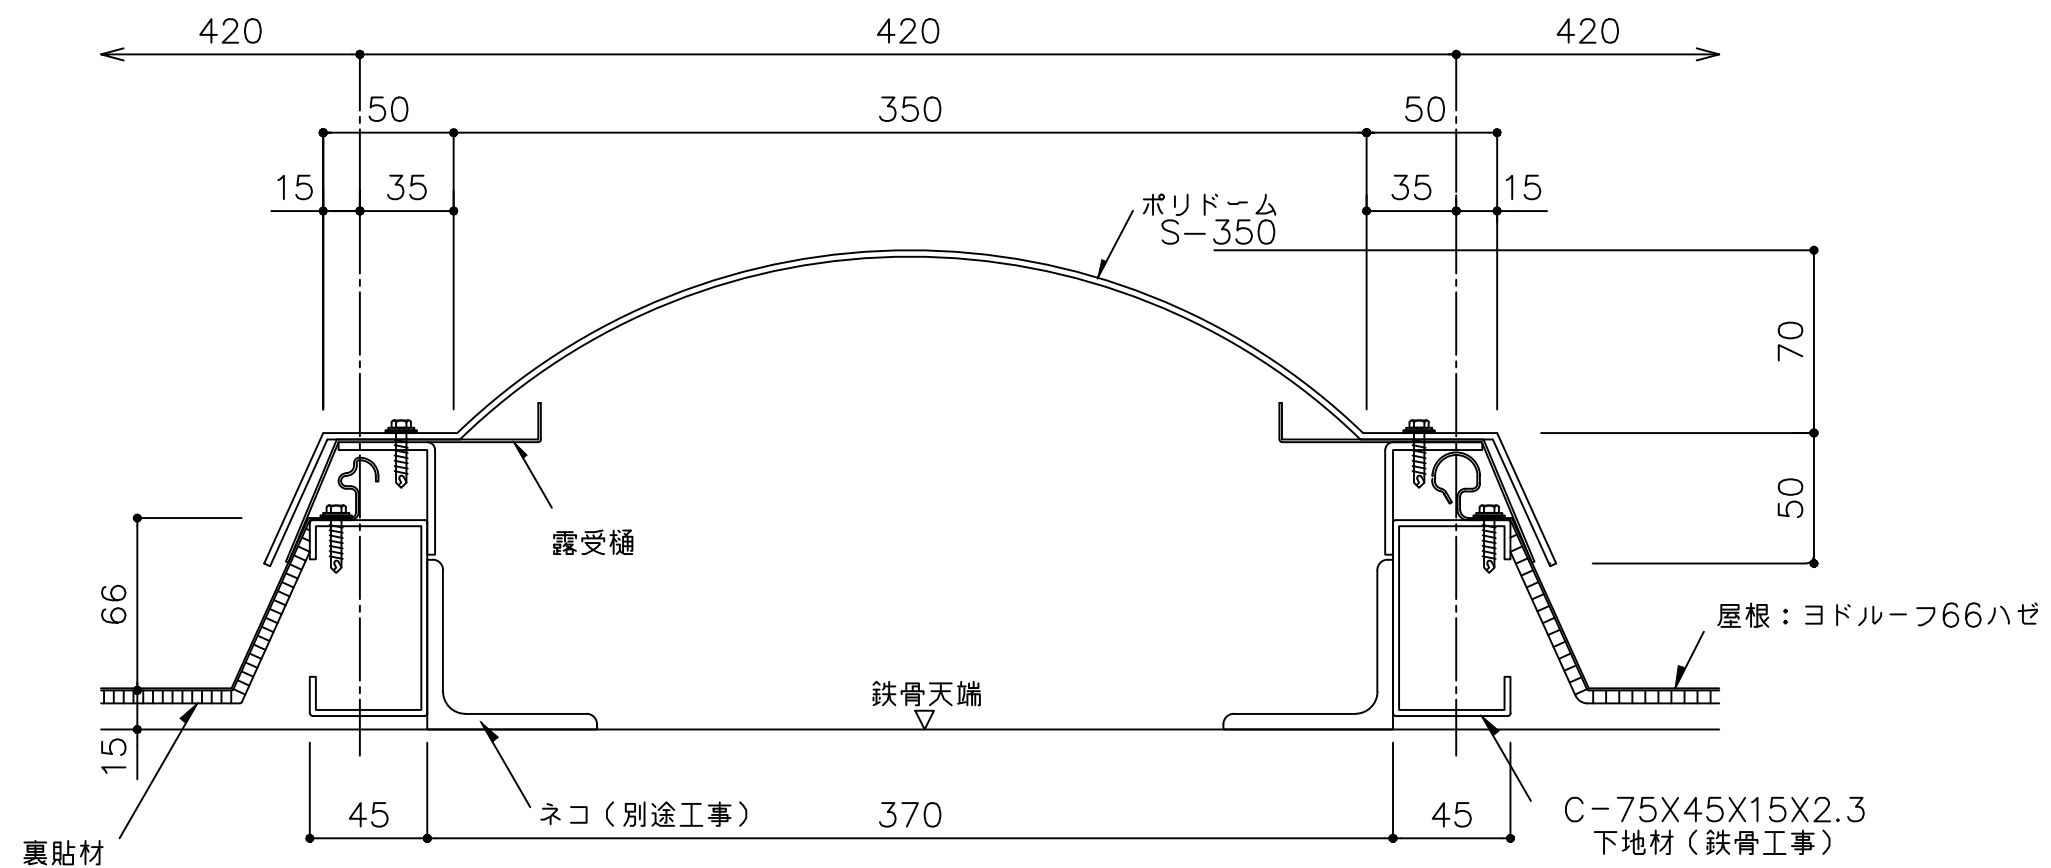


備考	名称	ヨドルーフ66ハゼ	日付	2025.10.1	図面 No.	06600603	
	図面名	明り採り詳細図ーポリドームー	縮尺	1/3			

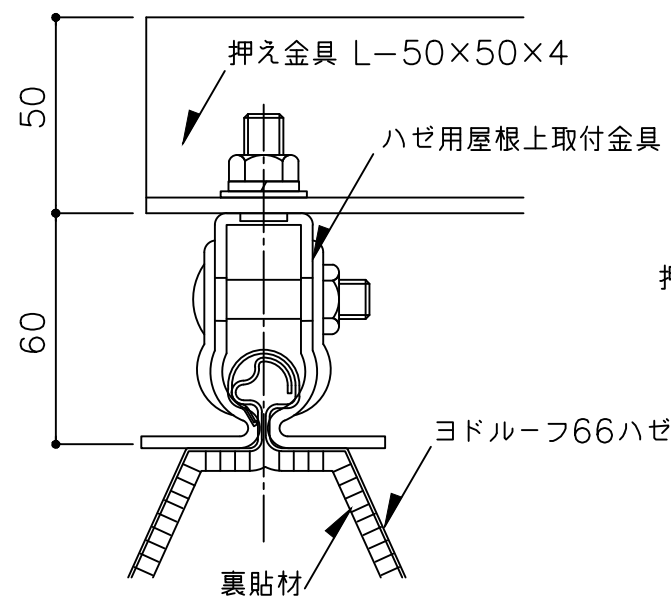

A 詳細図 1/2


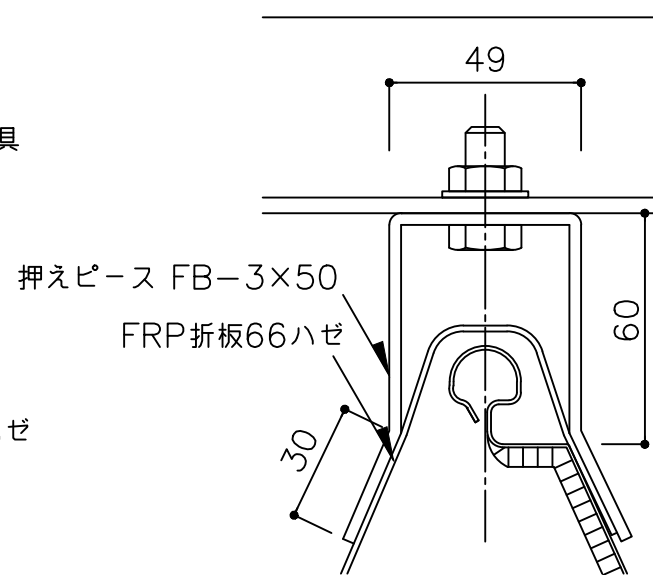


B 詳細図 1/2

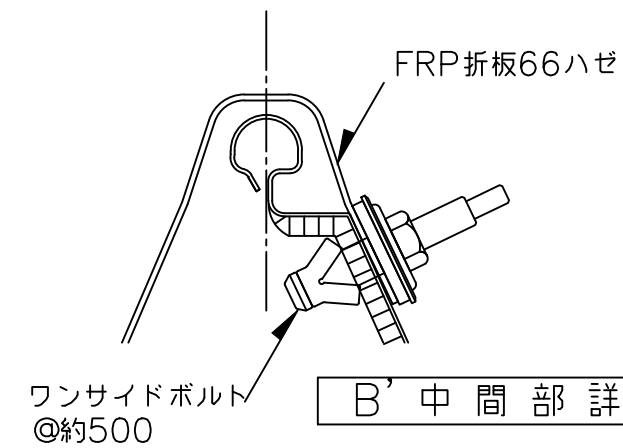

B' 中間部詳細図 1/2





断面詳細図
1/5

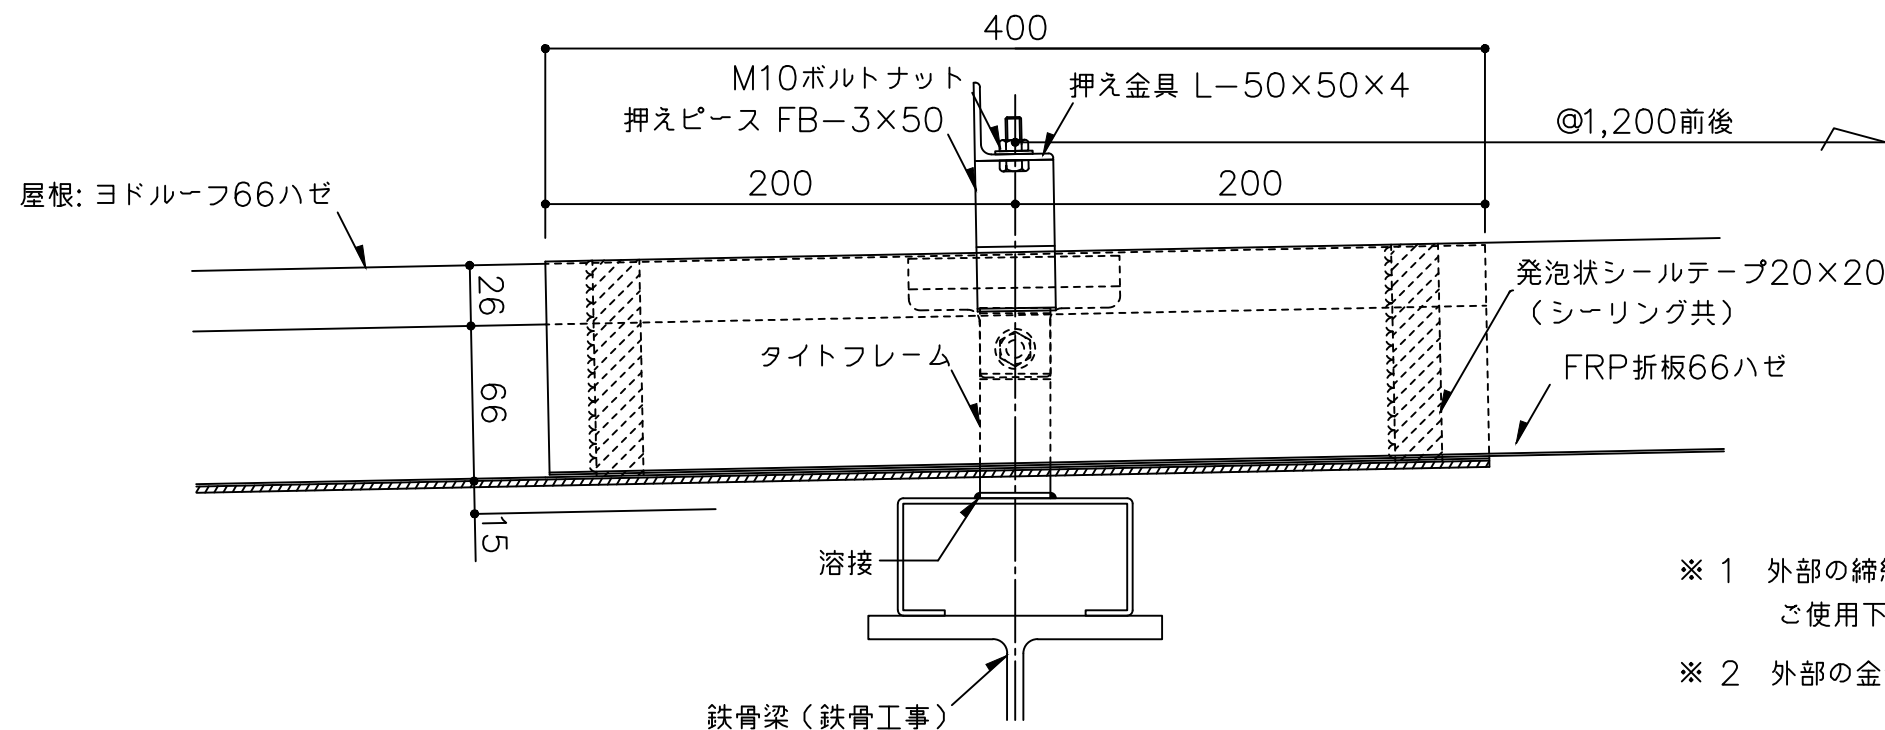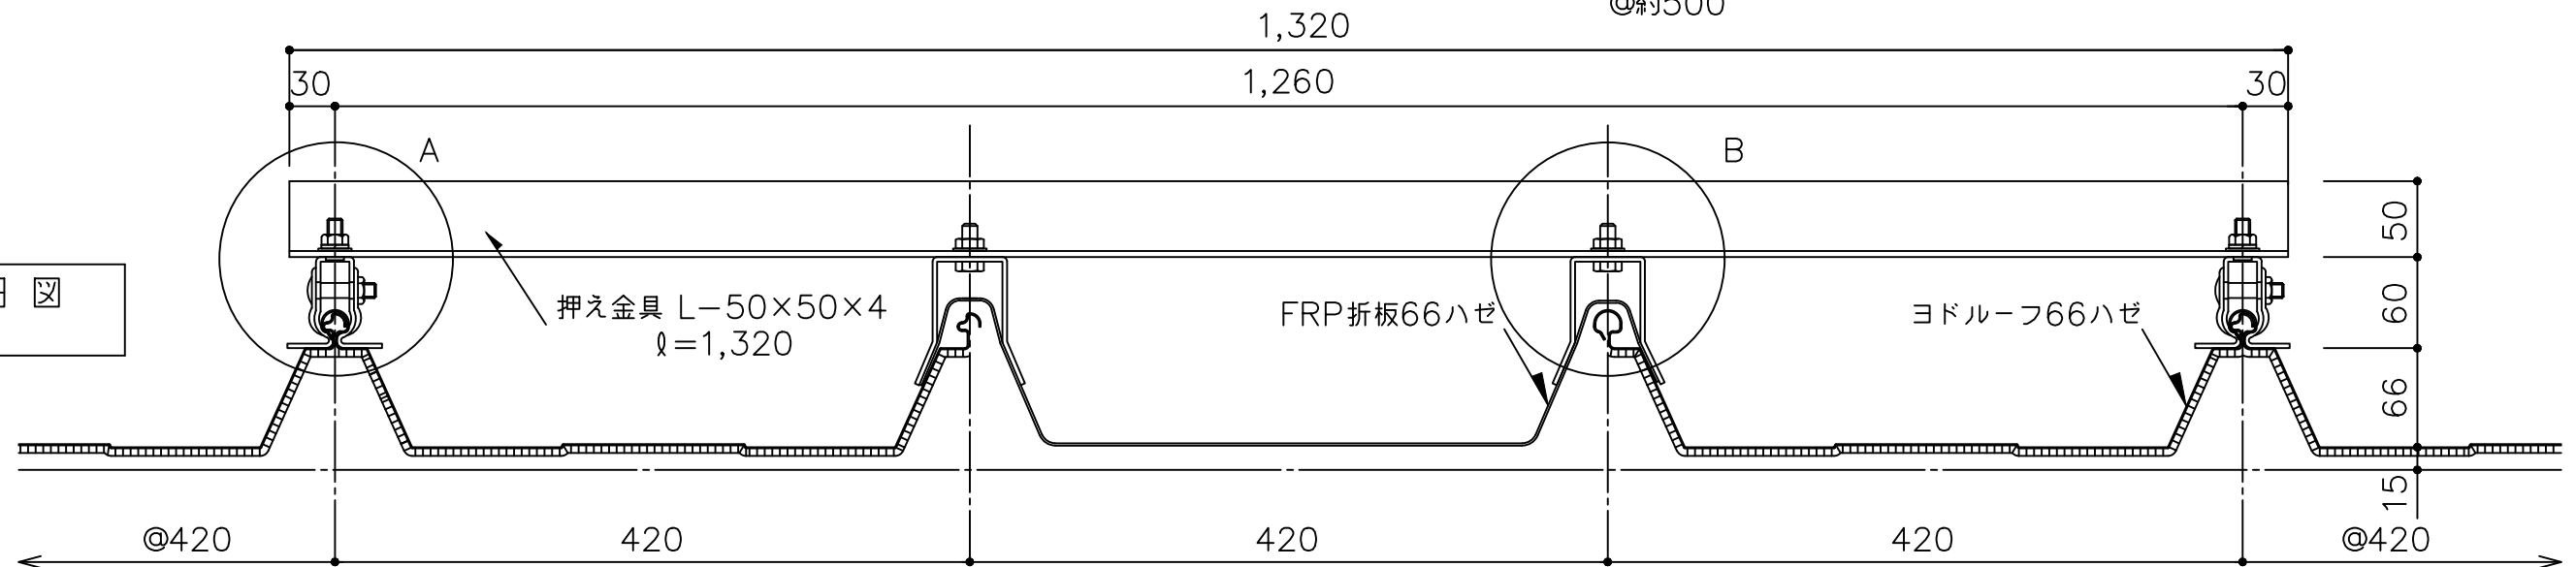

※ 1 外部の締結ビスは、座金、パッキン付きビス（5φ以上）をご使用下さい。

※ 2 外部の金物は溶融亜鉛めっき品を使用してください。

備考	名称	ヨドルーフ66ハゼ	日付	2025.10.1	図面 No.	06600604	
	図面名	明り採り詳細図-FRP折板-	縮尺	1/5			

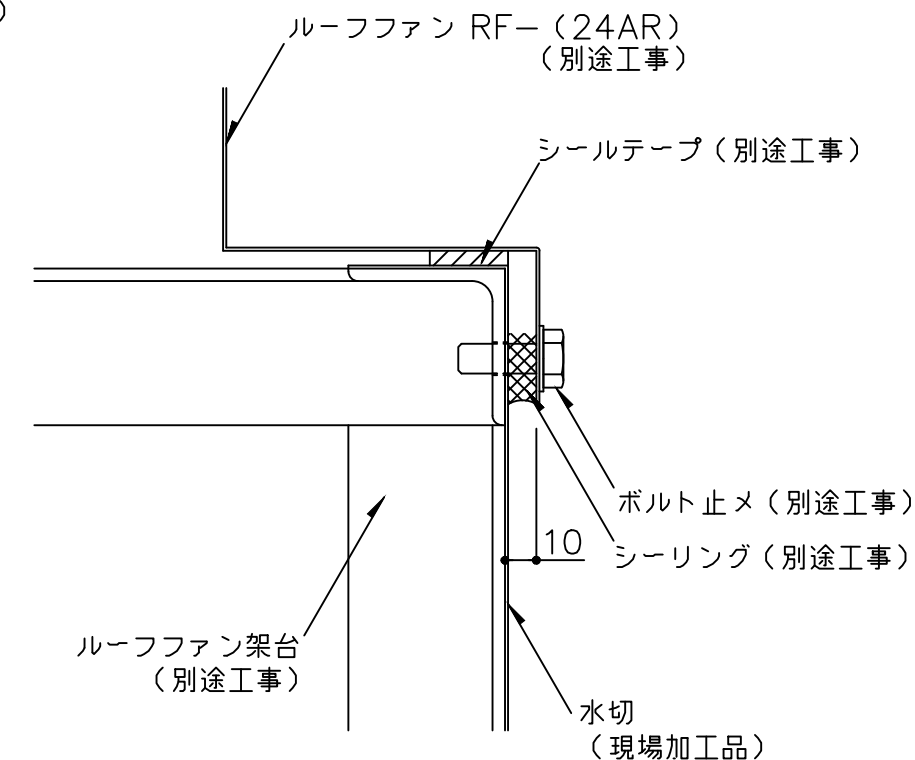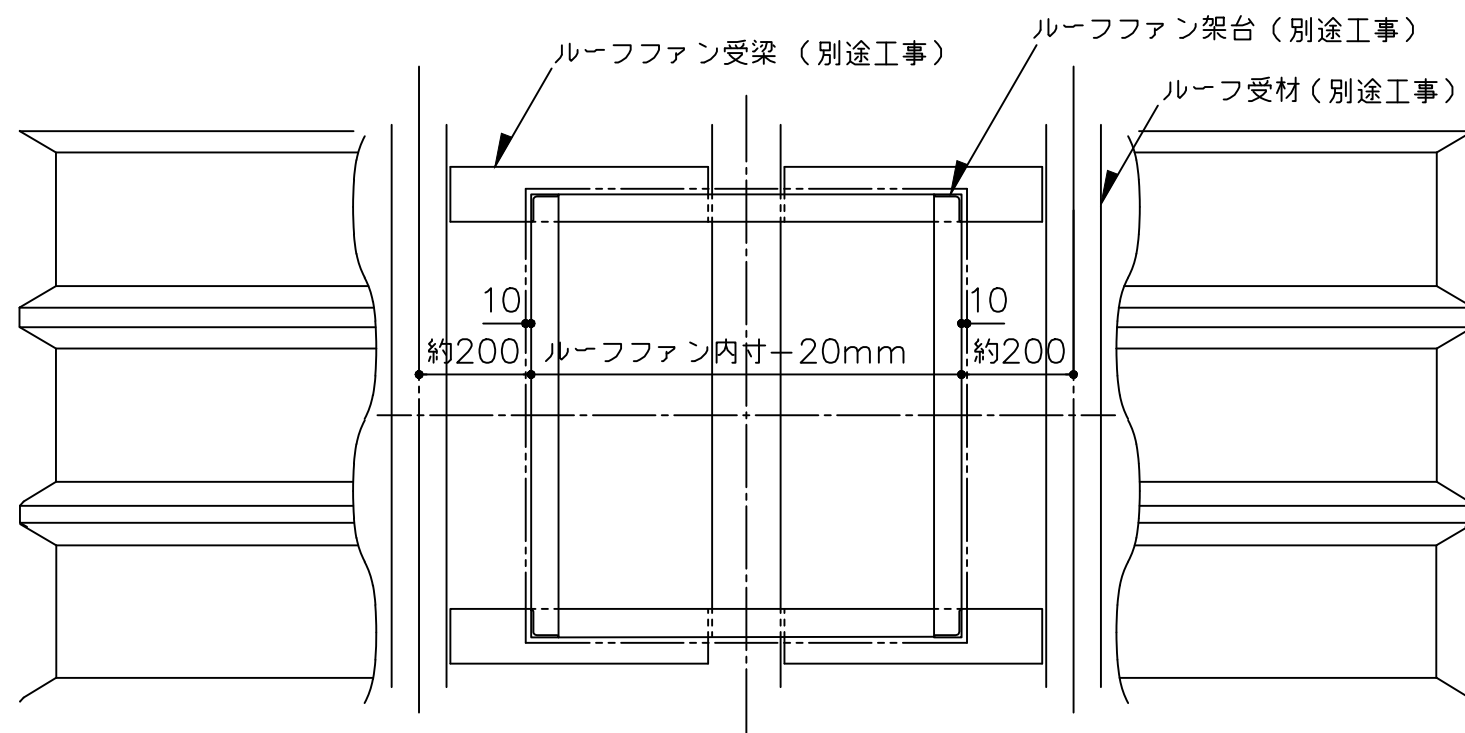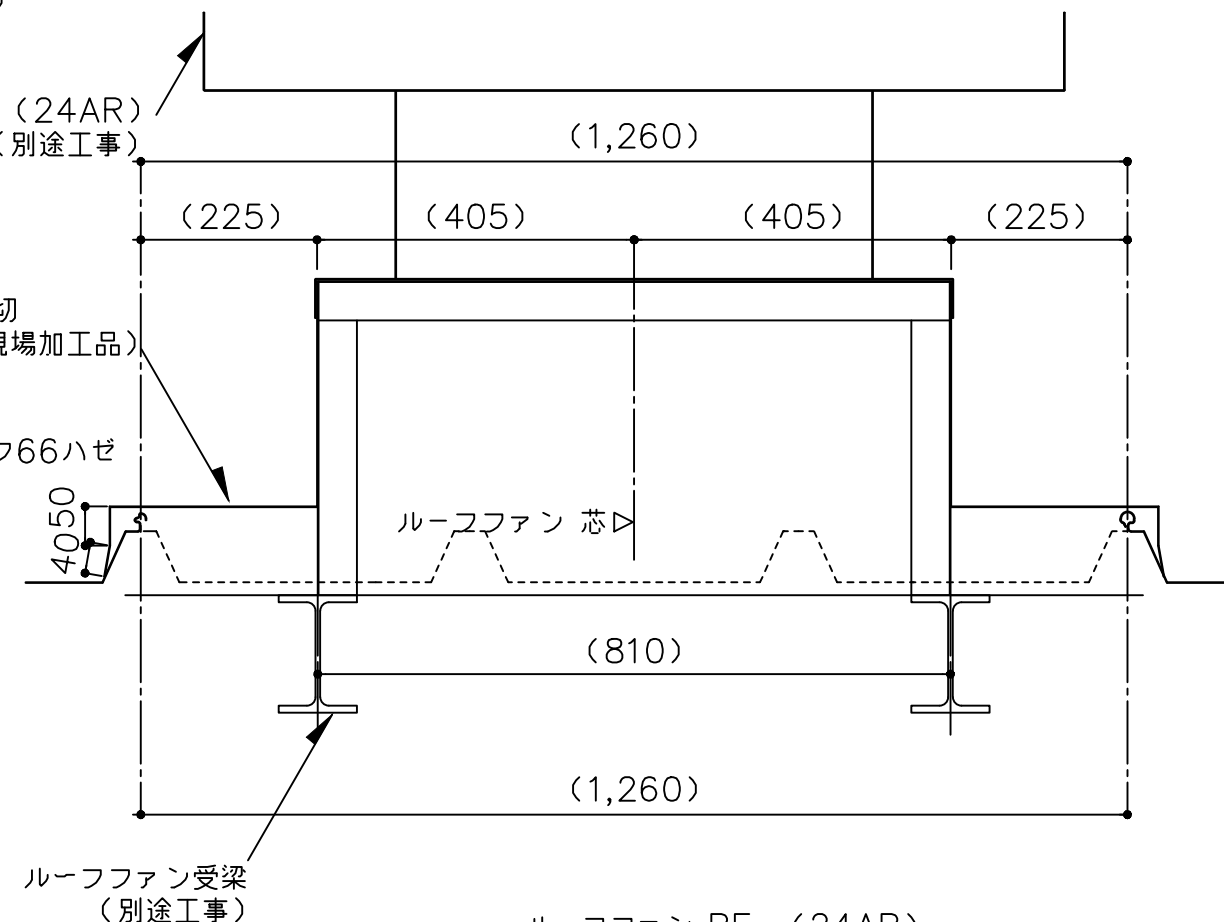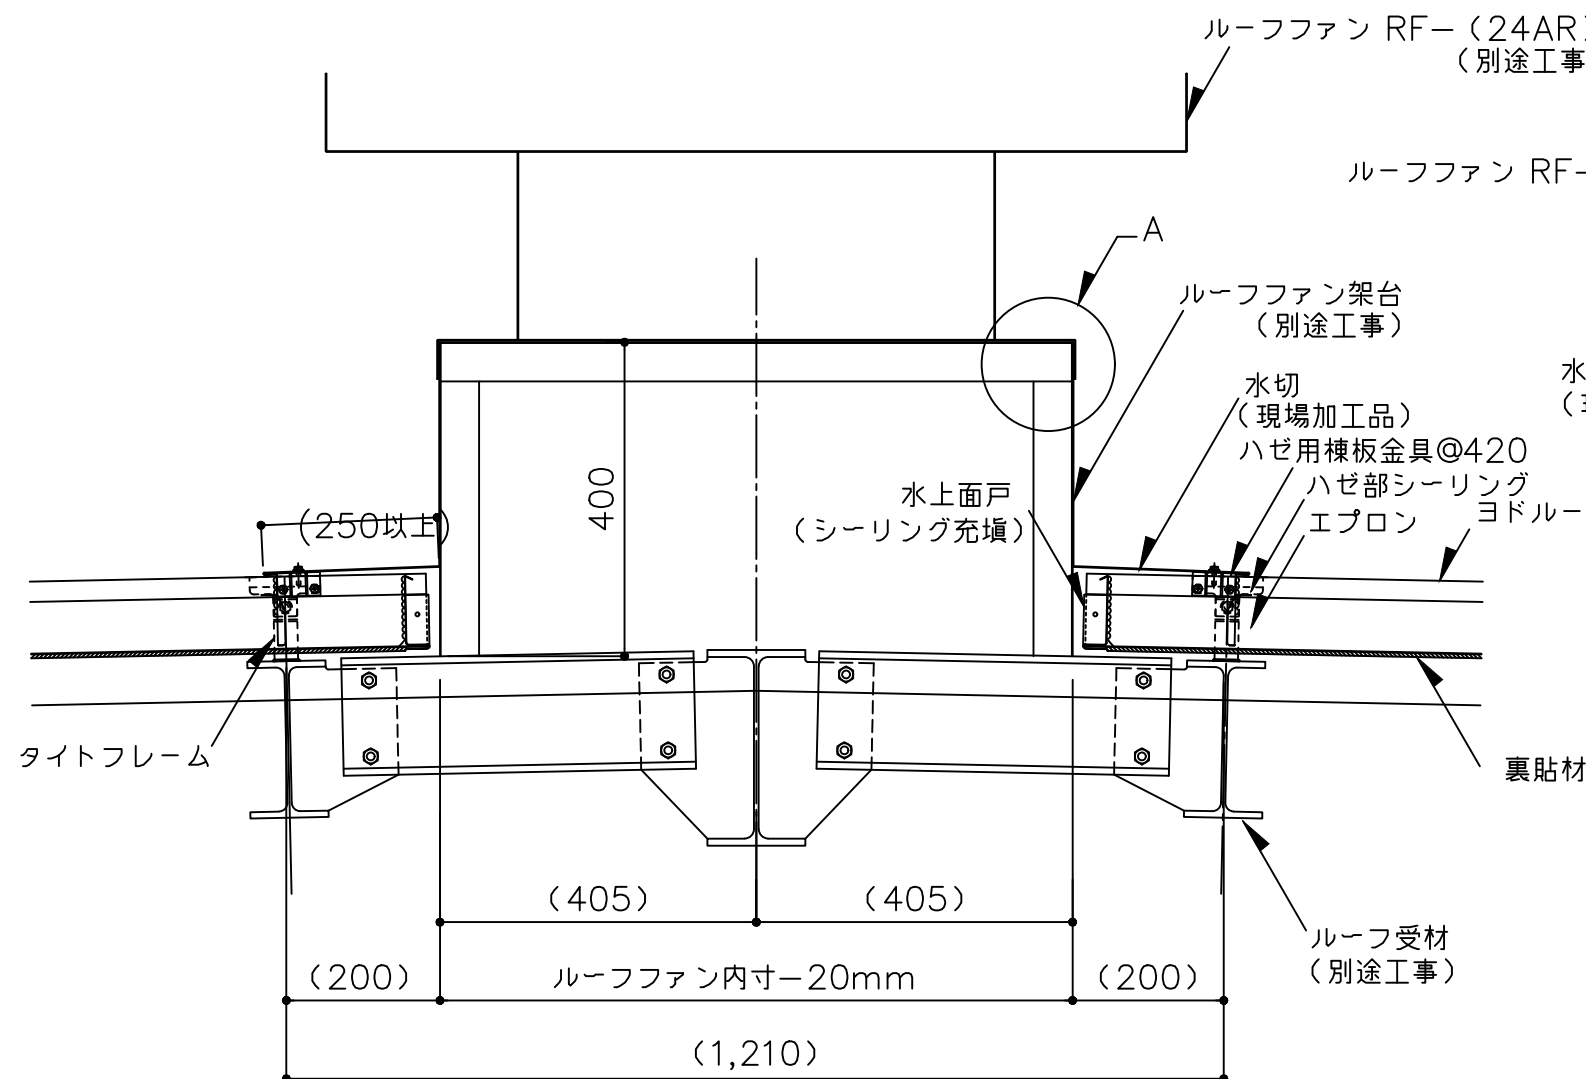

A部詳細図

- ※ 1 外部の締結ビスは、座金、パッキン付きビス (5φ以上) をご使用下さい。
- ※ 2 外部の金物は溶融亜鉛めっき品を使用してください。
- () 寸法は、設計による。

備考	名称	ヨドルーフ66ハゼ	日付	2025.10.1	図面 No.	06600605	
	図面名	ルーフファン詳細図	縮尺	1/10			