



【 66ハゼ 標準図面リスト(改修工法 瓦棒) 】

	図面名	図面番号	最終日付	備考
1	一般部	066K0001	2025.10.1	
2	軒先-塩ビ軒樋-	066K0101	2025.10.1	
3	棟部	066K0201	2025.10.1	
4	ケラバ部-ケラバ包み-	066K0301	2025.10.1	
5	ケラバ部-パラペット-	066K0302	2025.10.1	
6	水上部-パラペット-	066K0401	2025.10.1	
7				

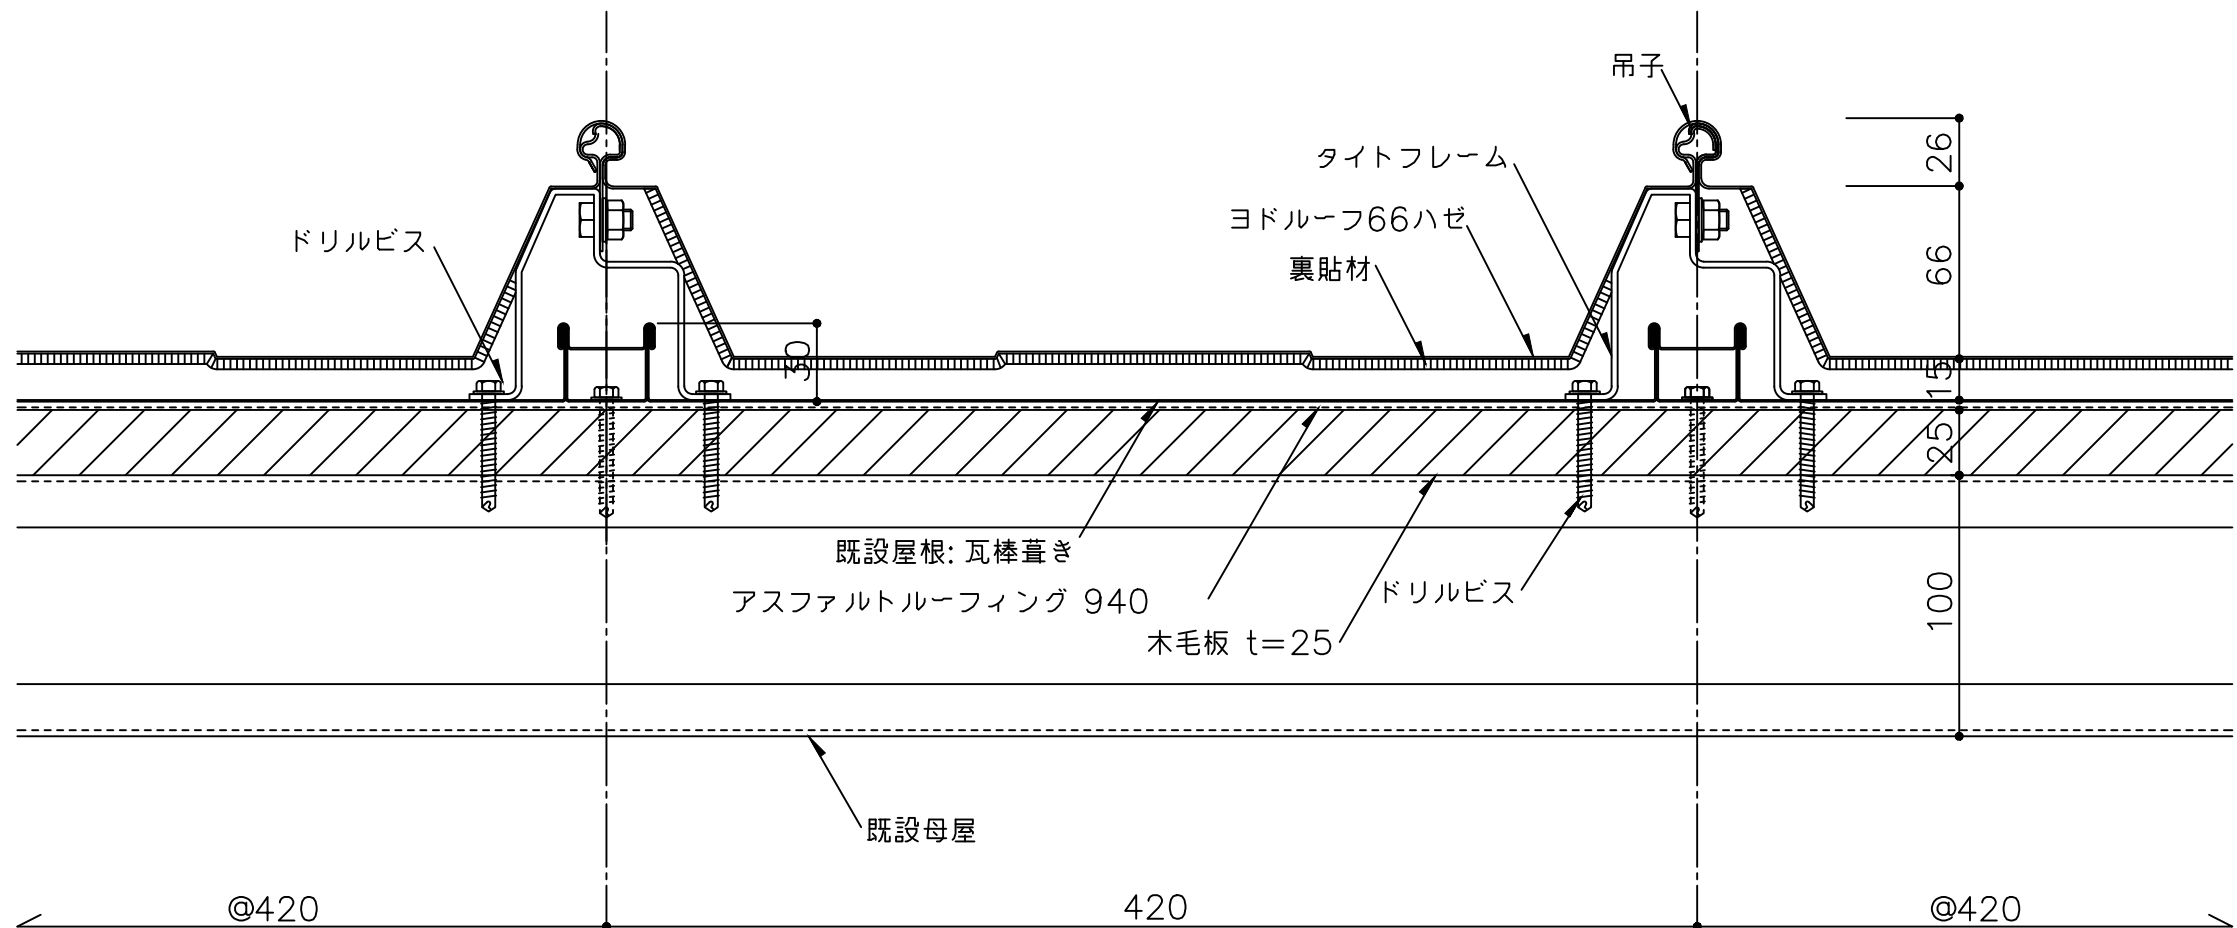


備 考	名 称	ヨドルーフ66ハゼ（瓦棒改修）	日付	2025.10.1	図面 No.	066K0001	
	図面名	一般部詳細図	縮 尺	1/3			

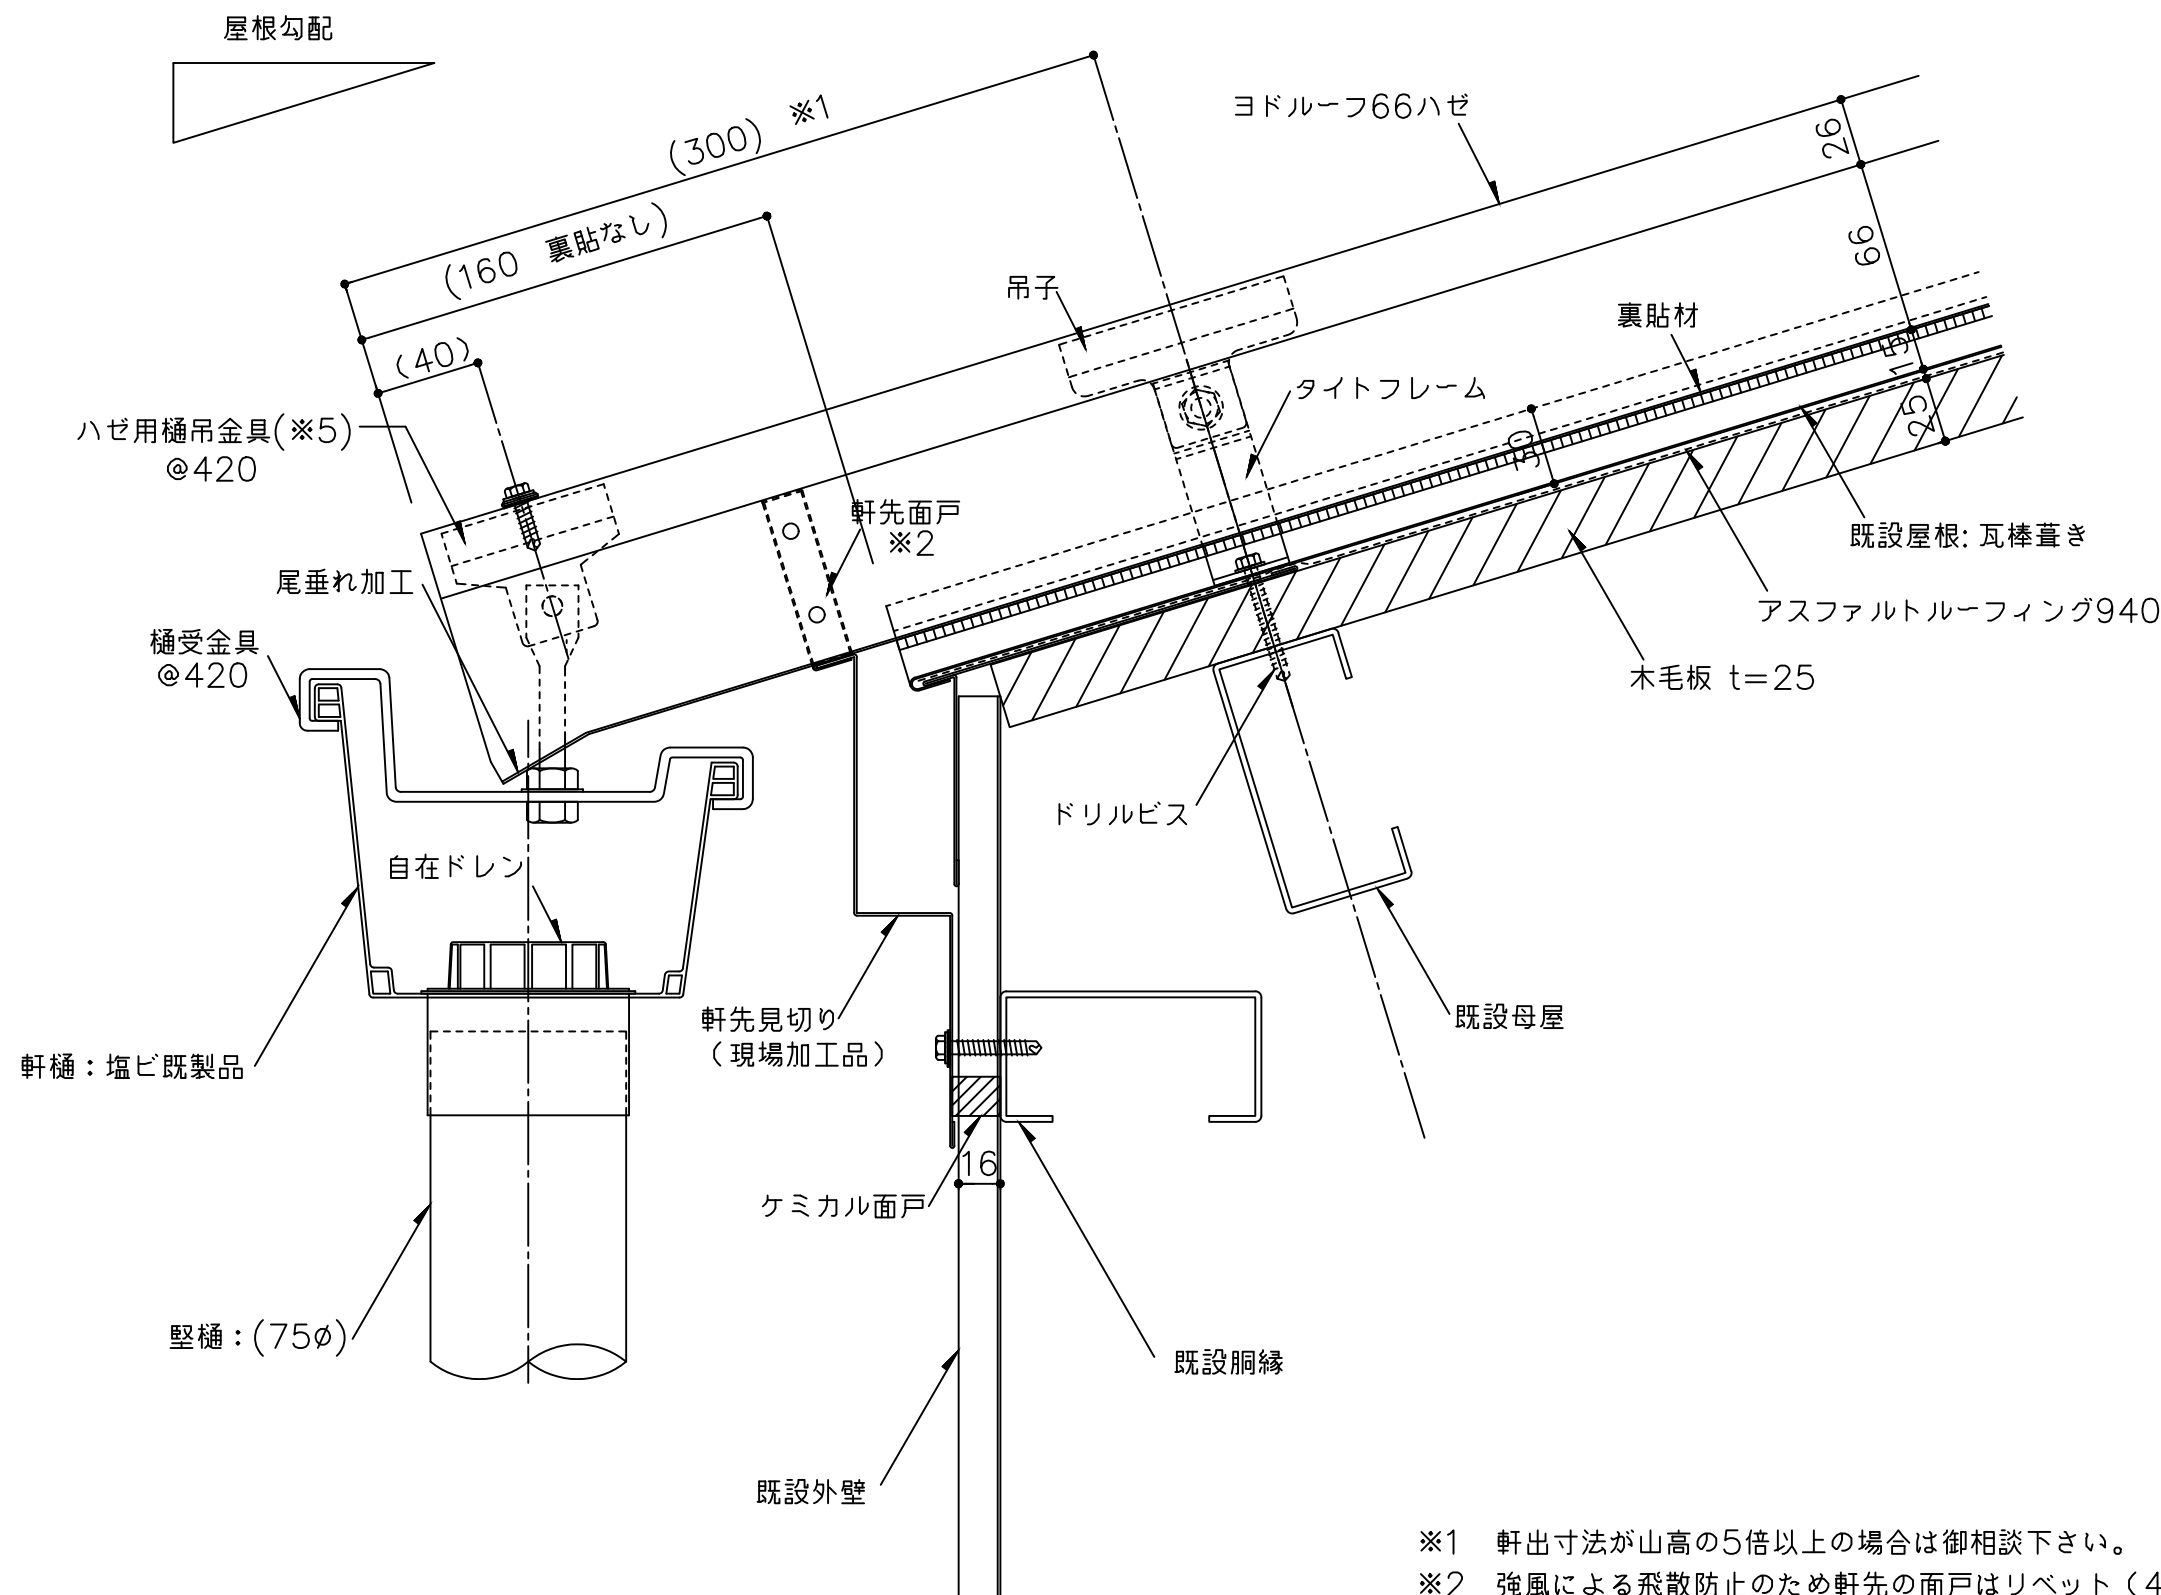


- ※1 軒出寸法が山高の5倍以上の場合は御相談下さい。
- ※2 強風による飛散防止のため軒先の面戸はリベット(4φ)またはビス(4φ以上)で2ヶ所/折板斜辺で固定してください。固定後シール処理をしてください。
- ※3 外部の締結ビスは、座金、パッキン付きビス(5φ以上)をご使用下さい。
- ※4 外部の金物は溶融亜鉛めっき品を使用してください。
- ※5 落下防止のため、首下またはハゼ頭に固定すること。
- () 寸法は、設計による。

備考	名称	ヨドルーフ66ハゼ (瓦棒改修)	日付	2025.10.1	図面 No.	066K0101	
	図面名	軒先部詳細図	縮尺	1/3			

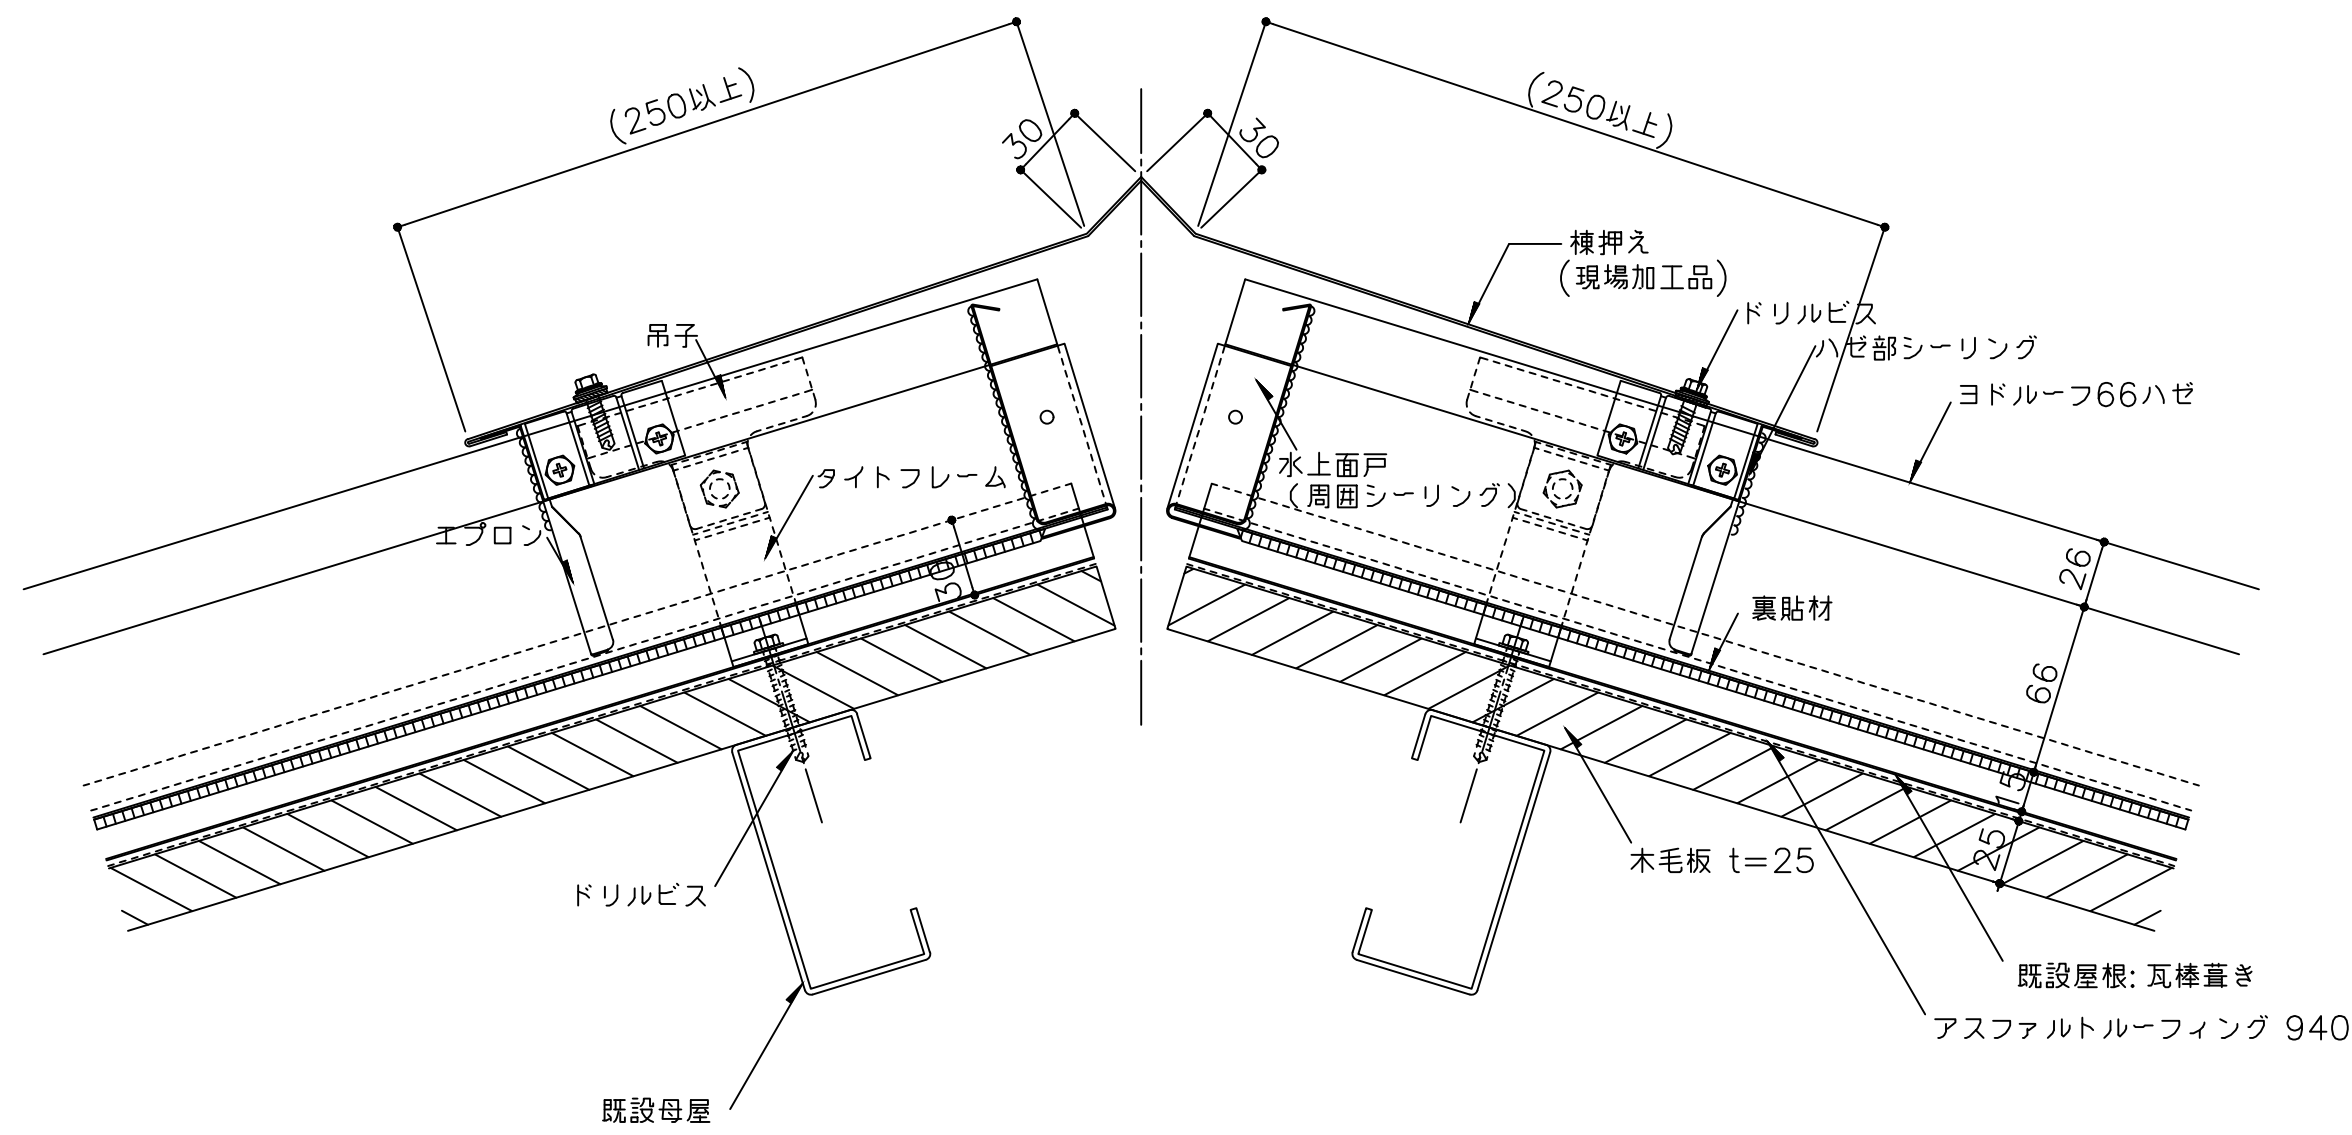


※1 外部の締結ビスは、座金、パッキン付きビス(5φ以上)をご使用下さい。
※2 外部の金物は溶融亜鉛めっき品を使用してください。
() 寸法は、設計による。

備 考	名 称	ヨドルーフ66ハゼ（瓦棒改修）	日付	2025.10.1	図面 No. 066K0201	
	図面名	棟部詳細図	縮 尺	1/3		

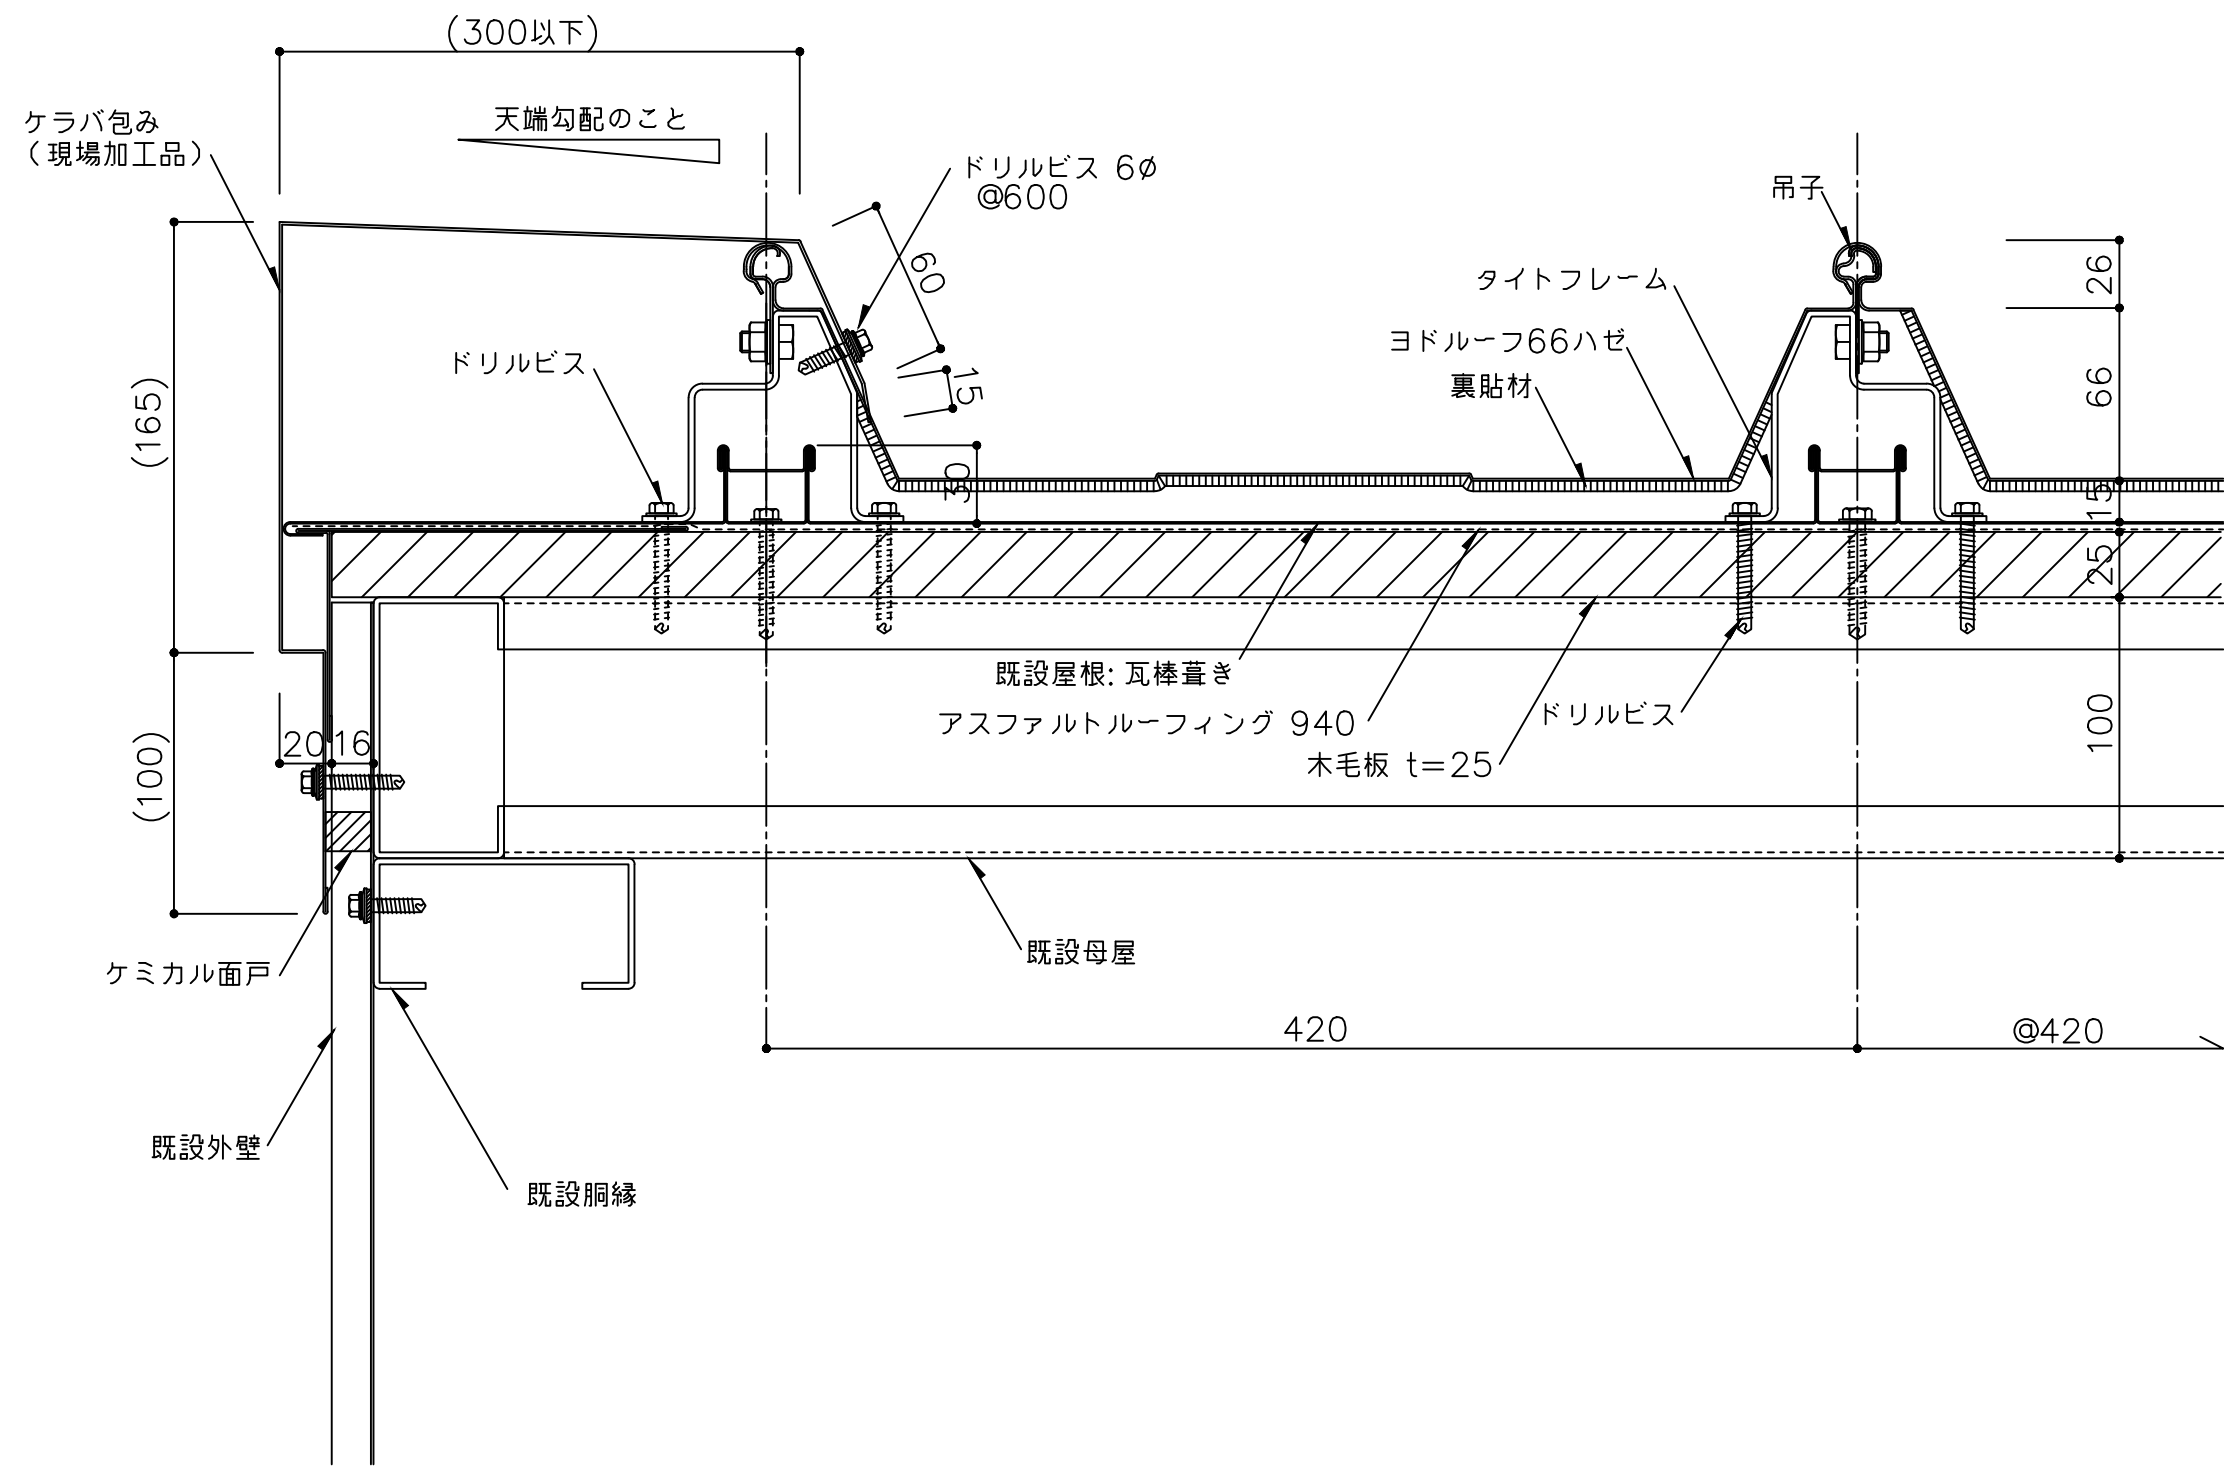

※1 外部の締結ビスは、座金、パッキン付きビス(5φ以上)をご使用下さい。
※2 外部の金物は溶融亜鉛めっき品を使用してください。
() 寸法は、設計による。

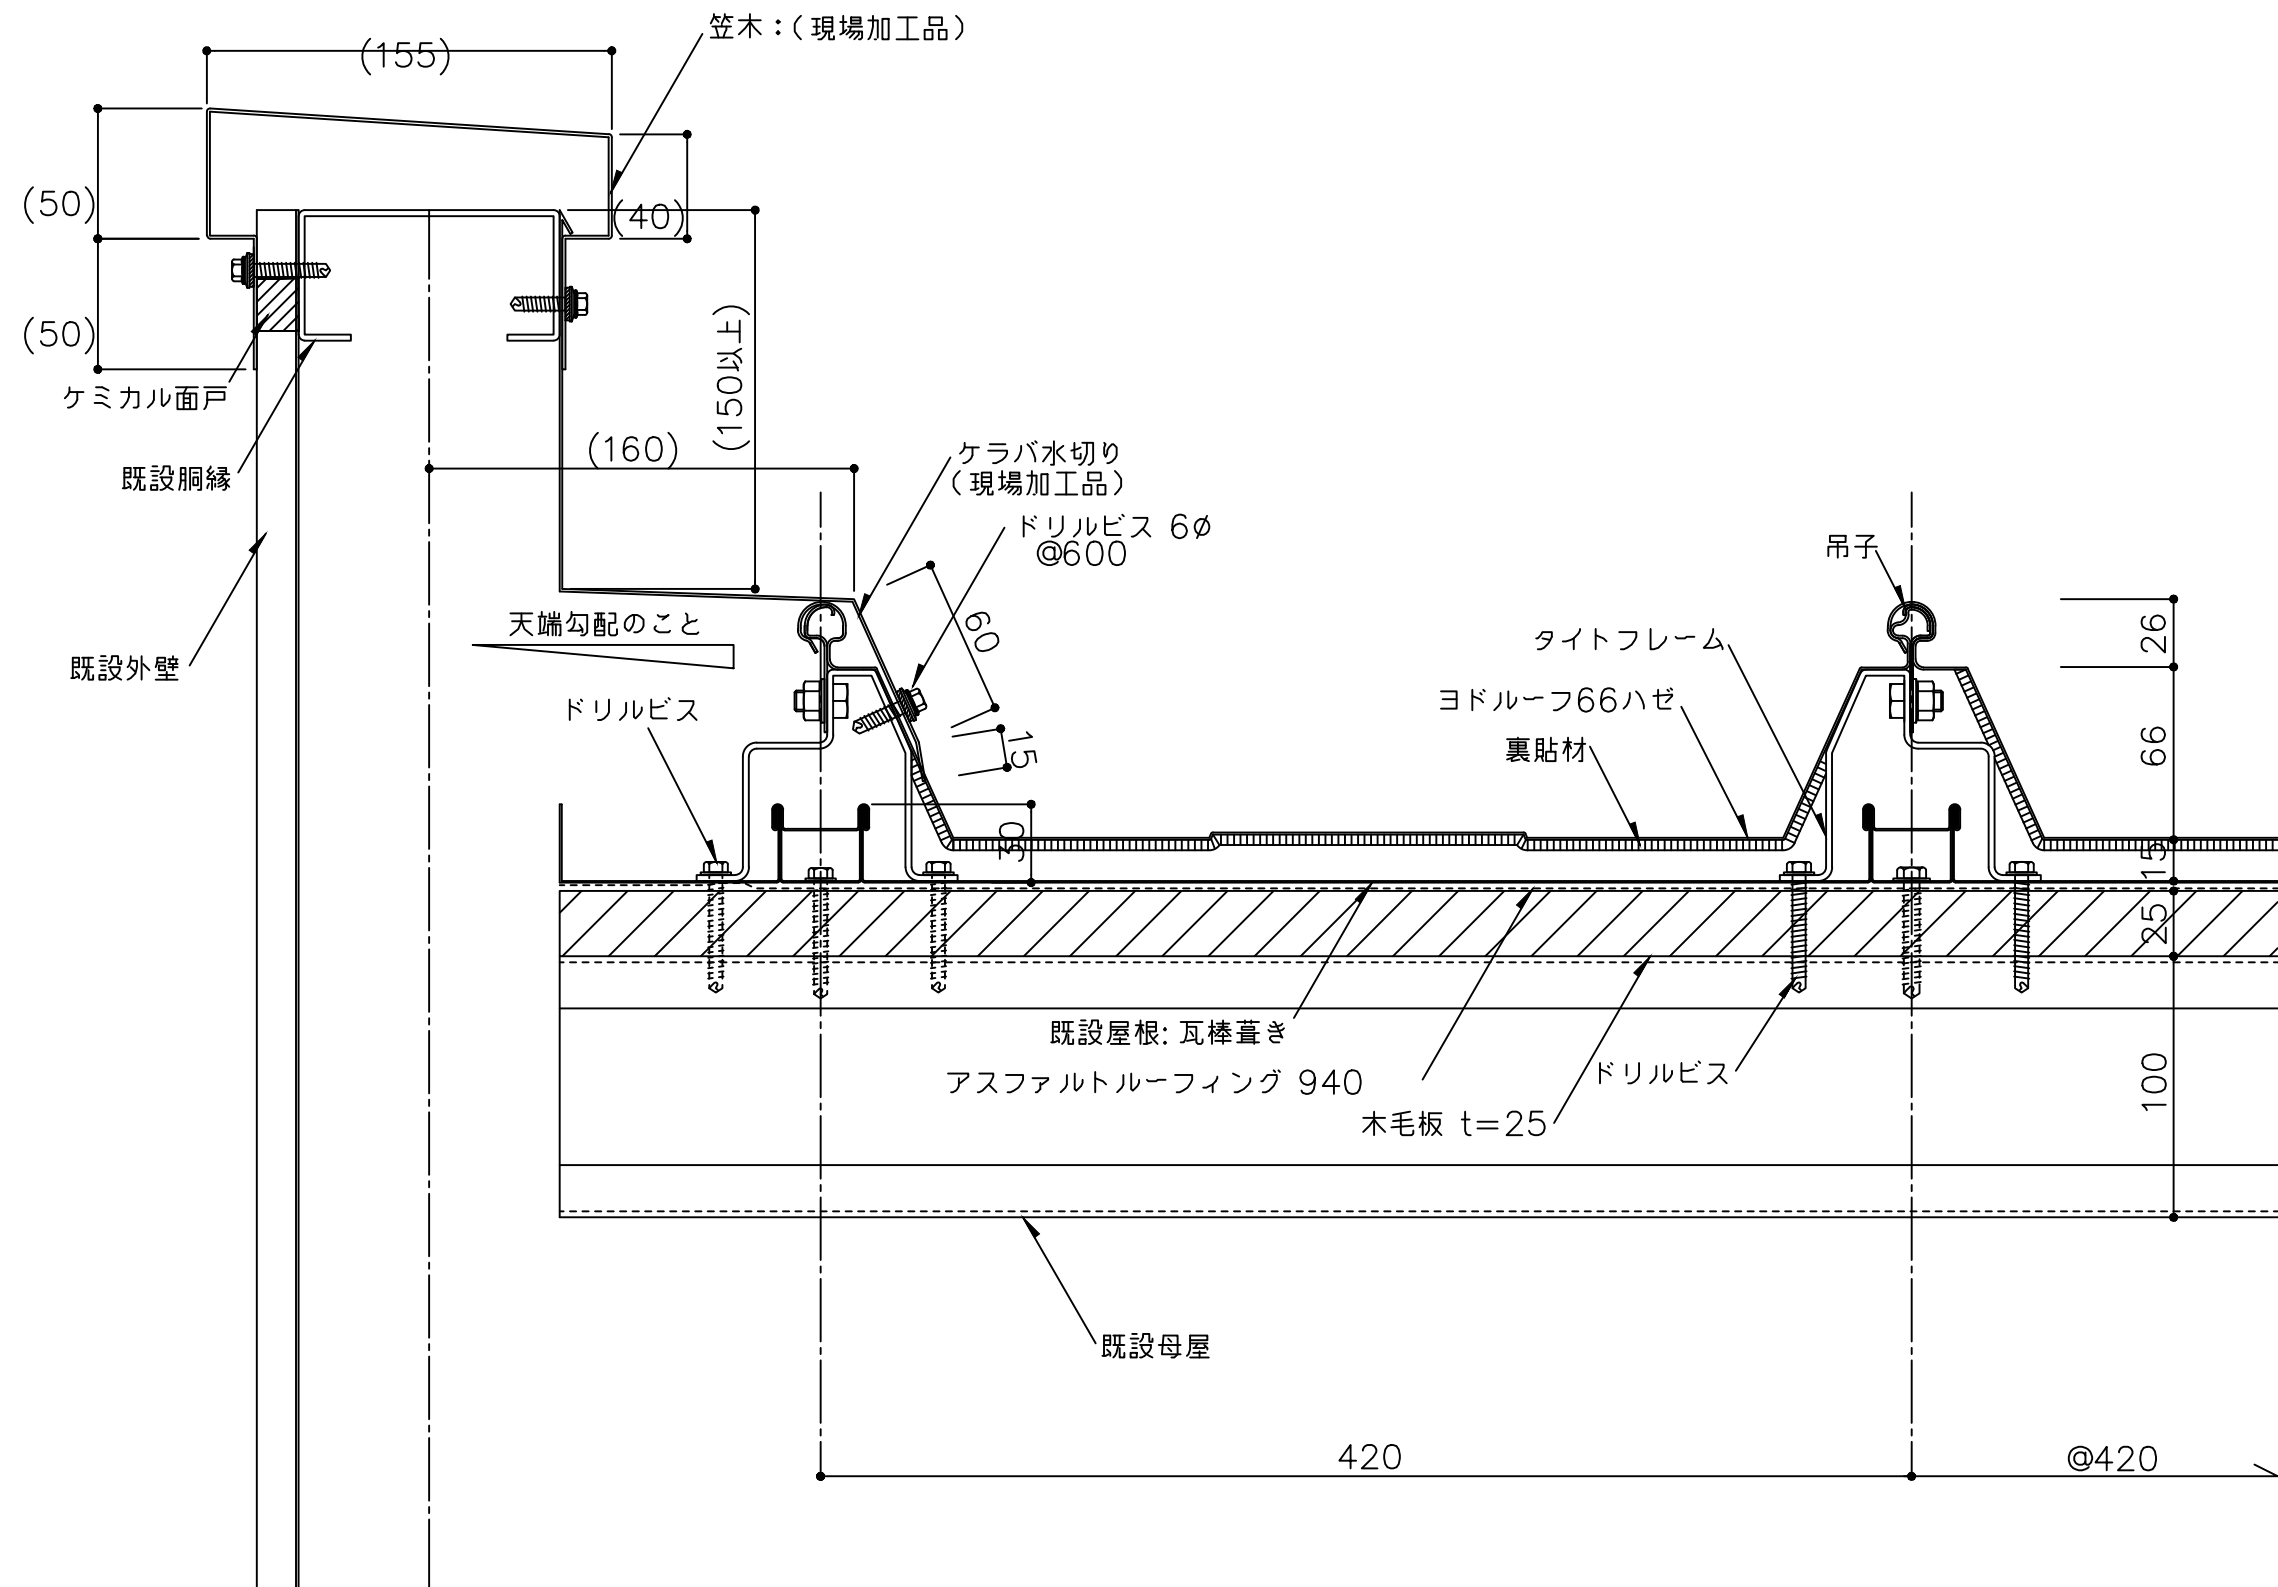


※1 外部の締結ビスは、座金、パッキン付きビス(5φ以上)をご使用下さい。

※2 外部の金物は溶融亜鉛めっき品を使用してください。

() 寸法は、設計による。

備考	名称	ヨドルーフ66ハゼ (瓦棒改修)	日付	2025.10.1	図面 No.	066K0302	
	図面名	ケラバ部詳細図 - パラペッター	縮尺	1/3			

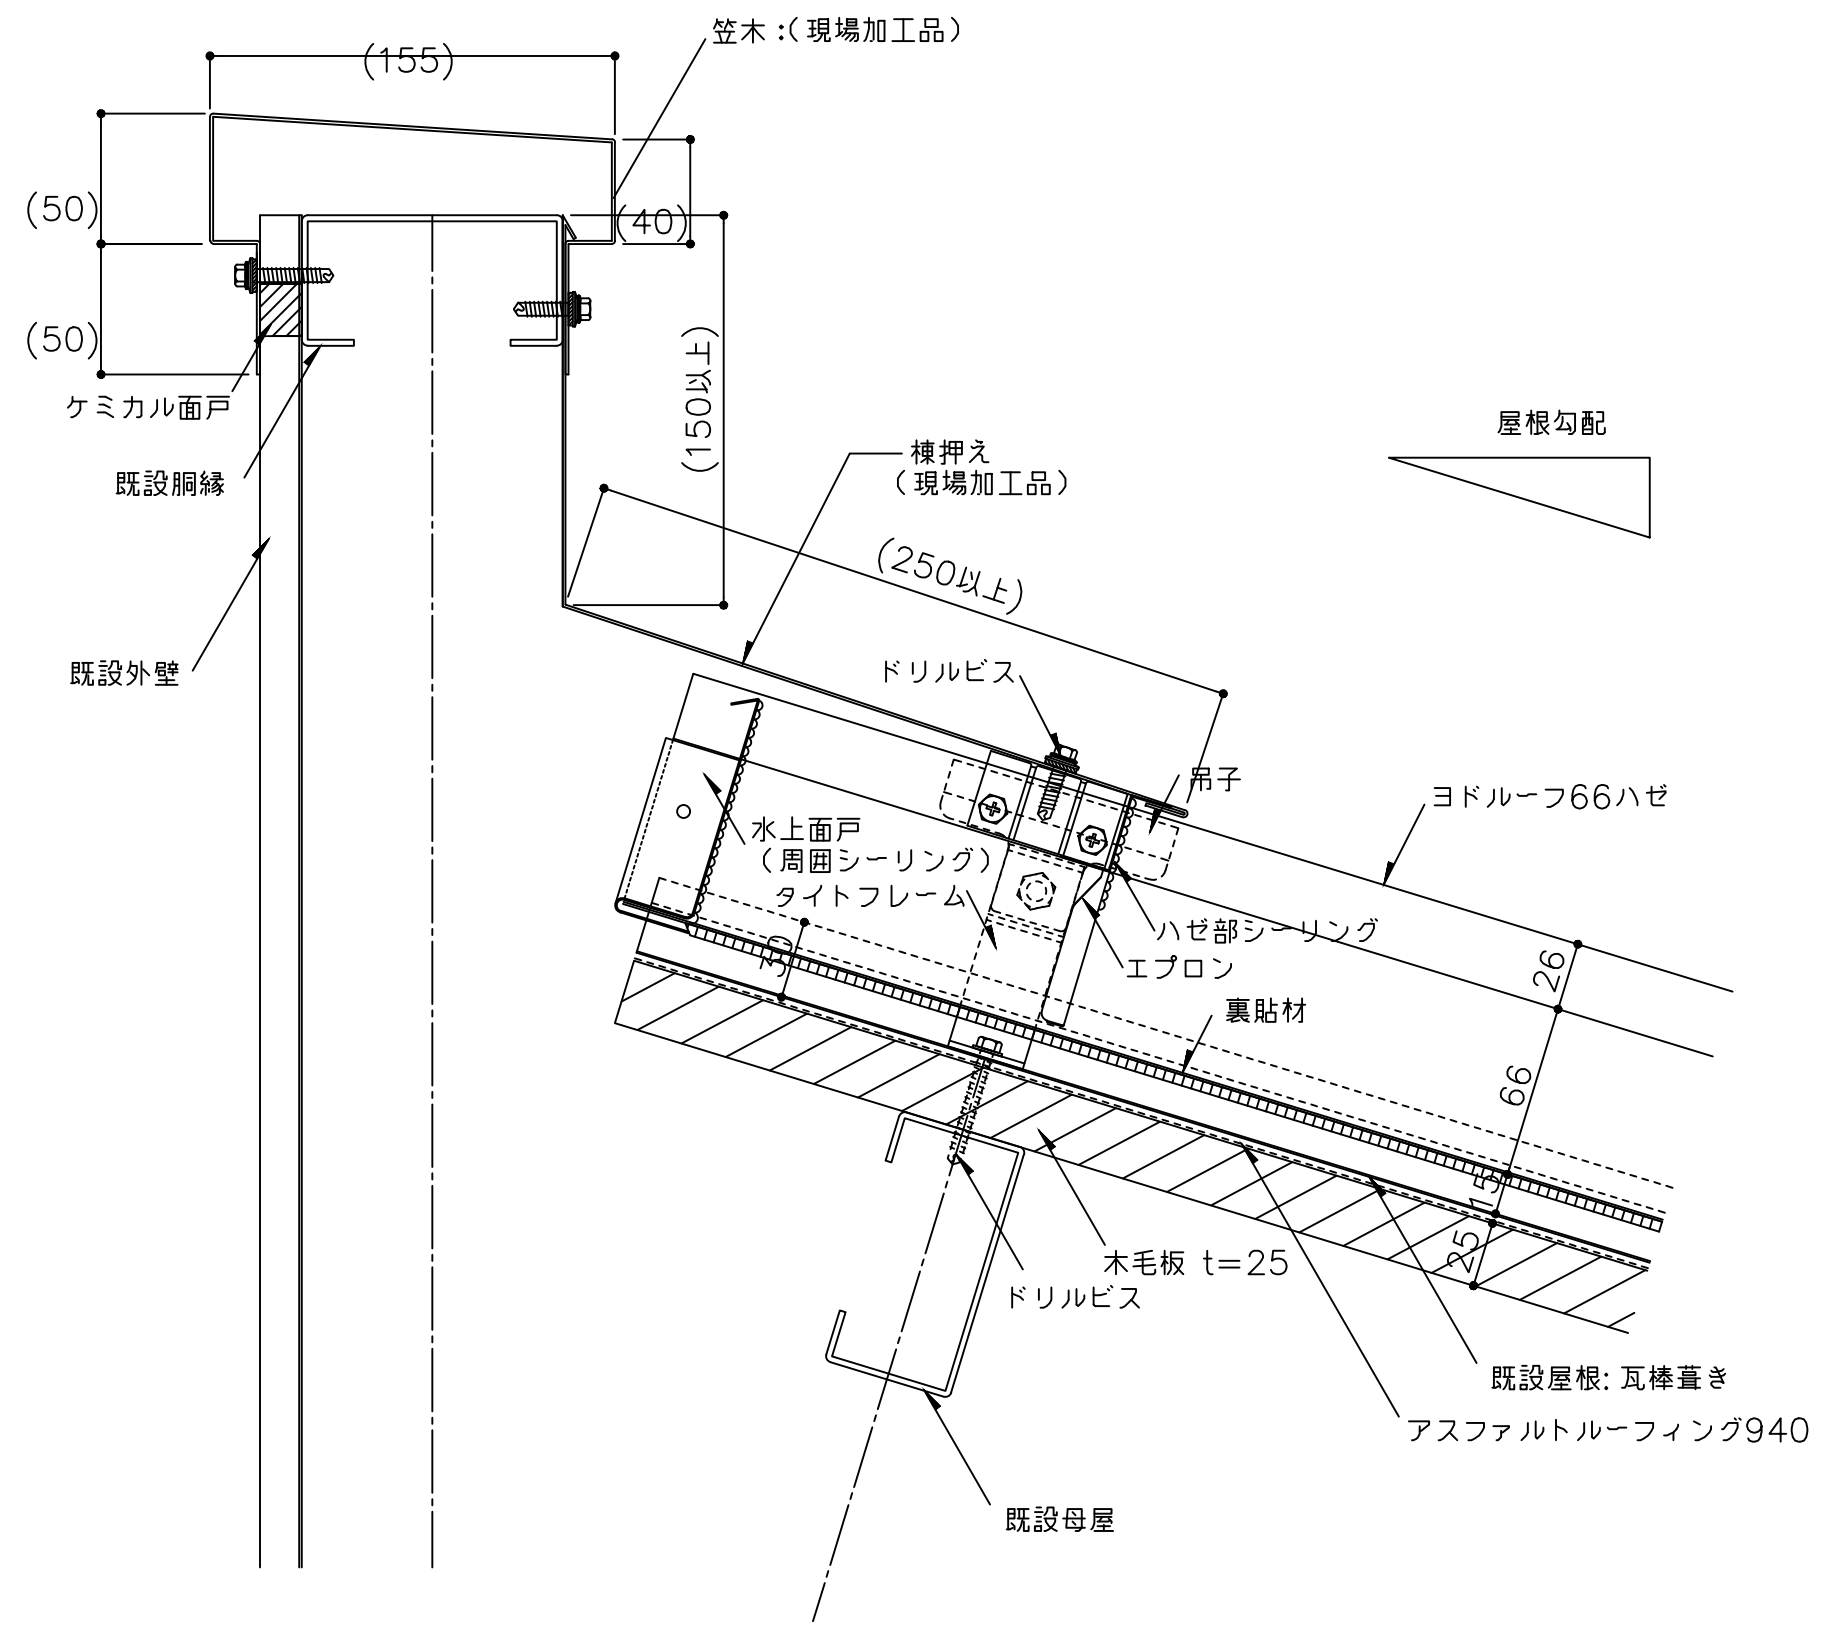

- ※1 外部の締結ビスは、座金、パッキン付きビス(5φ以上)をご使用下さい。
- ※2 外部の金物は溶融亜鉛めっき品を使用してください。
- () 寸法は、設計による。

備考	名称	ヨドルーフ66ハゼ (瓦棒改修)	日付	2025.10.1	図面 No. 066K0401	
	図面名	水上部詳細図 - パラペット -	縮尺	1/3		