


【バリアロックHyper 横張 標準納め図面リスト】

	図面名	図 面 番 号	最 終 日 付	備 考
1	かん合部詳細図(横張)	BRHY001	2025.10.1	
2	腰部詳細図(横張)	BRHY071	2025.10.1	
3	出隅部詳細図(横張 出隅柱仕様)	BRHY081	2025.10.1	
4	出隅部詳細図(横張 加工出隅仕様)	BRHY082	2025.10.1	
5	出隅部詳細図(横張 出隅仕様)	BRHY083	2025.10.1	
6	入隅部詳細図(横張 見切縁仕上)	BRHY091	2025.10.1	
7	入隅部詳細図(横張 シーリング仕上)	BRHY092	2025.10.1	
8	サッシ部詳細図(横張)	BRHY101	2025.10.1	
9	縦目地部詳細図(横張 ハット目地仕上)	BRHY111	2025.10.1	
10	縦目地部詳細図(横張 シーリング目地仕上)	BRHY112	2025.10.1	
11	笠木部詳細図(横張)	BRHY121	2025.10.1	
12				
13				
<備 考>				


縦胴縁：C-100x50x20x2.3

@910以下（別途）

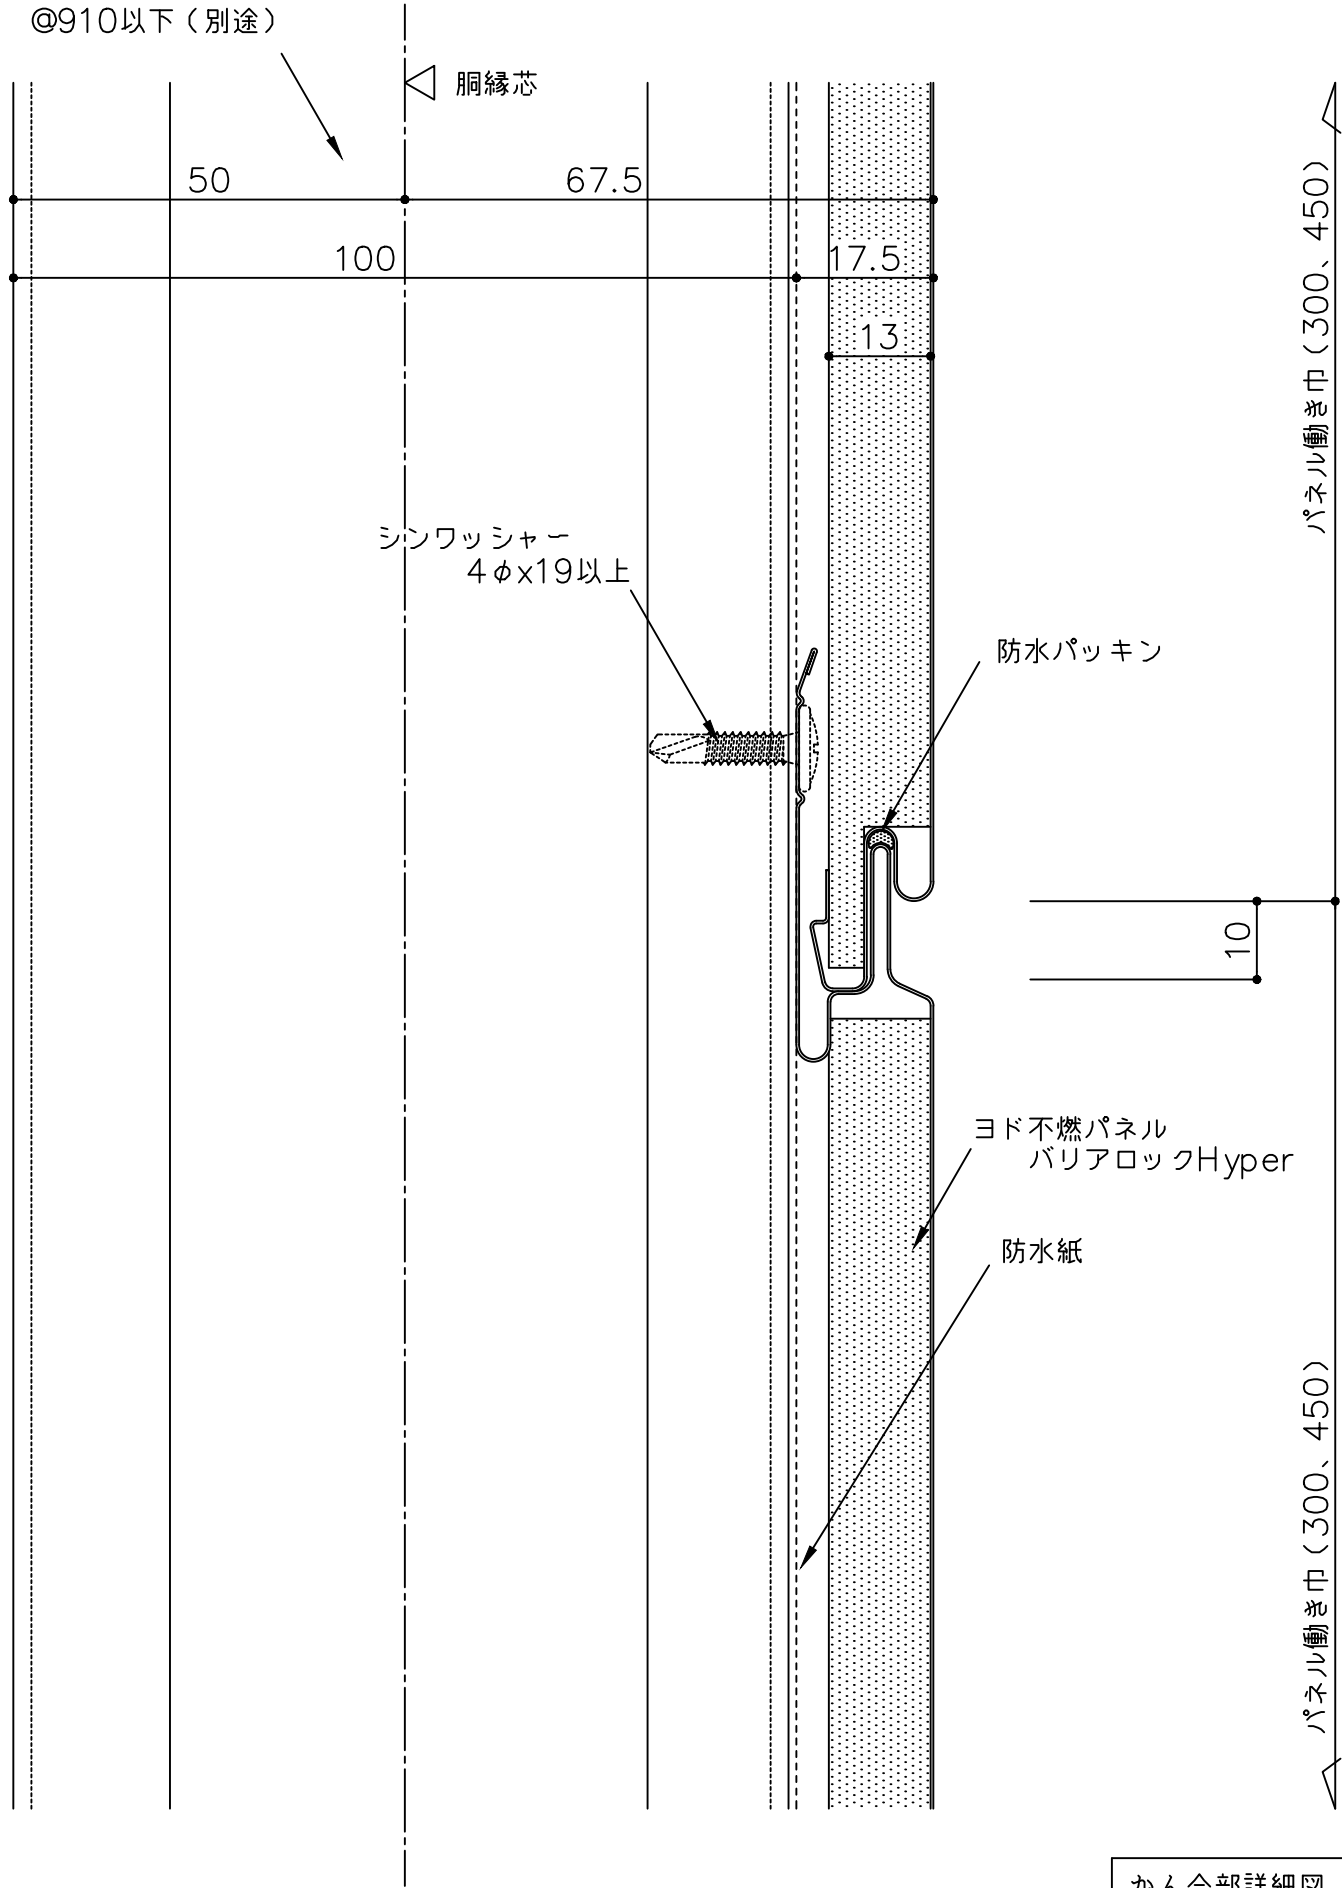

かん合部詳細図 1：1


ヨド不燃パネル
バリアロックHyper

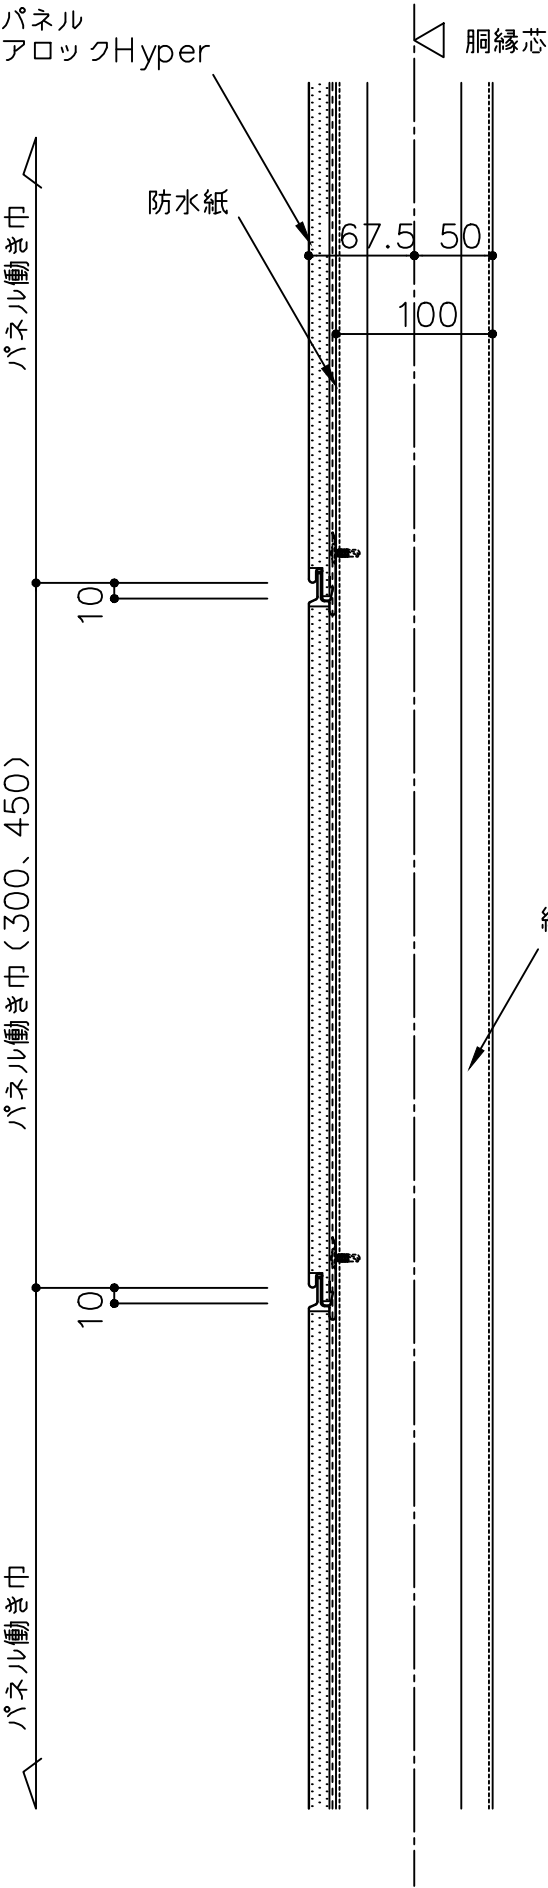


縦胴縁：C-100x50x20x2.3
@910以下（別途）

断面図 1：5

備考	名称	ヨド不燃パネル バリアロックHyper	製図	担当	承認	日付	図面 No.	
	図面名	かん合部詳細図（横張）				2025.10.1 縮尺 1/1 1/5	BRHY001	

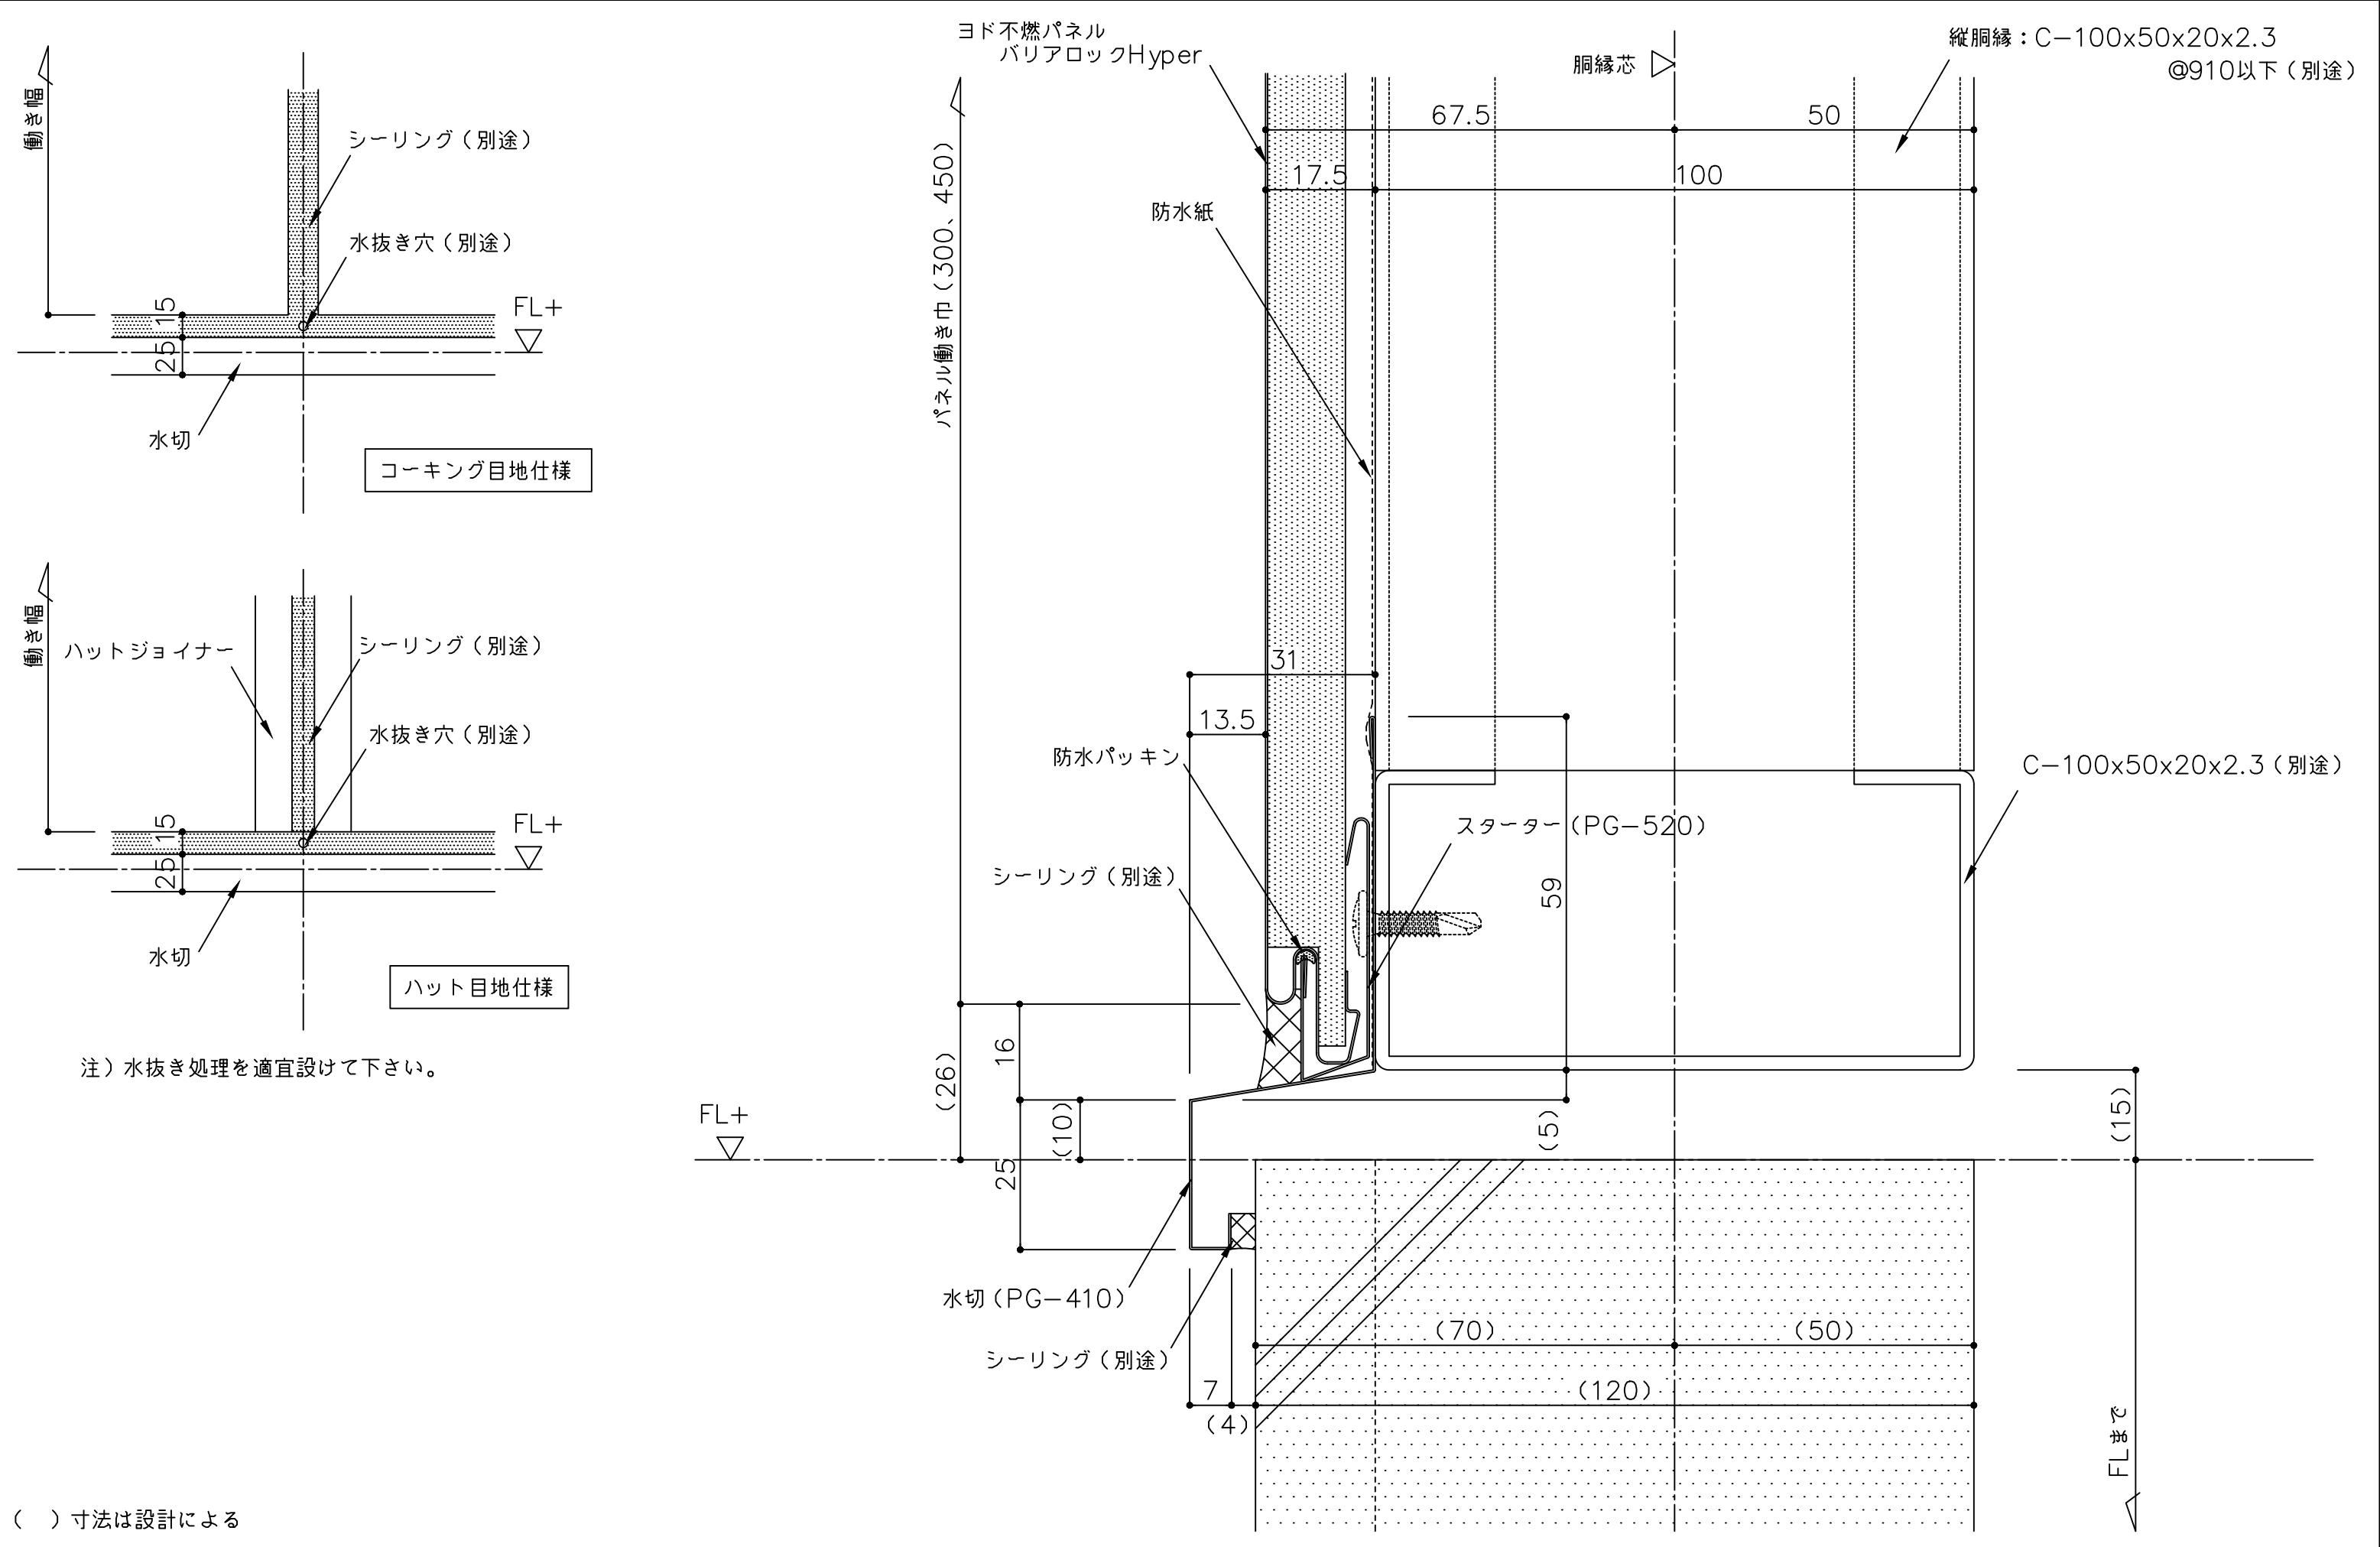


備考	名称	ヨド不燃パネル バリアロックHyper			製図	担当	承認	日付	2025.10.1	図面 No.	BRHY071	
	図面名	腰部詳細図 (横張)						縮尺	1/1 1/5			

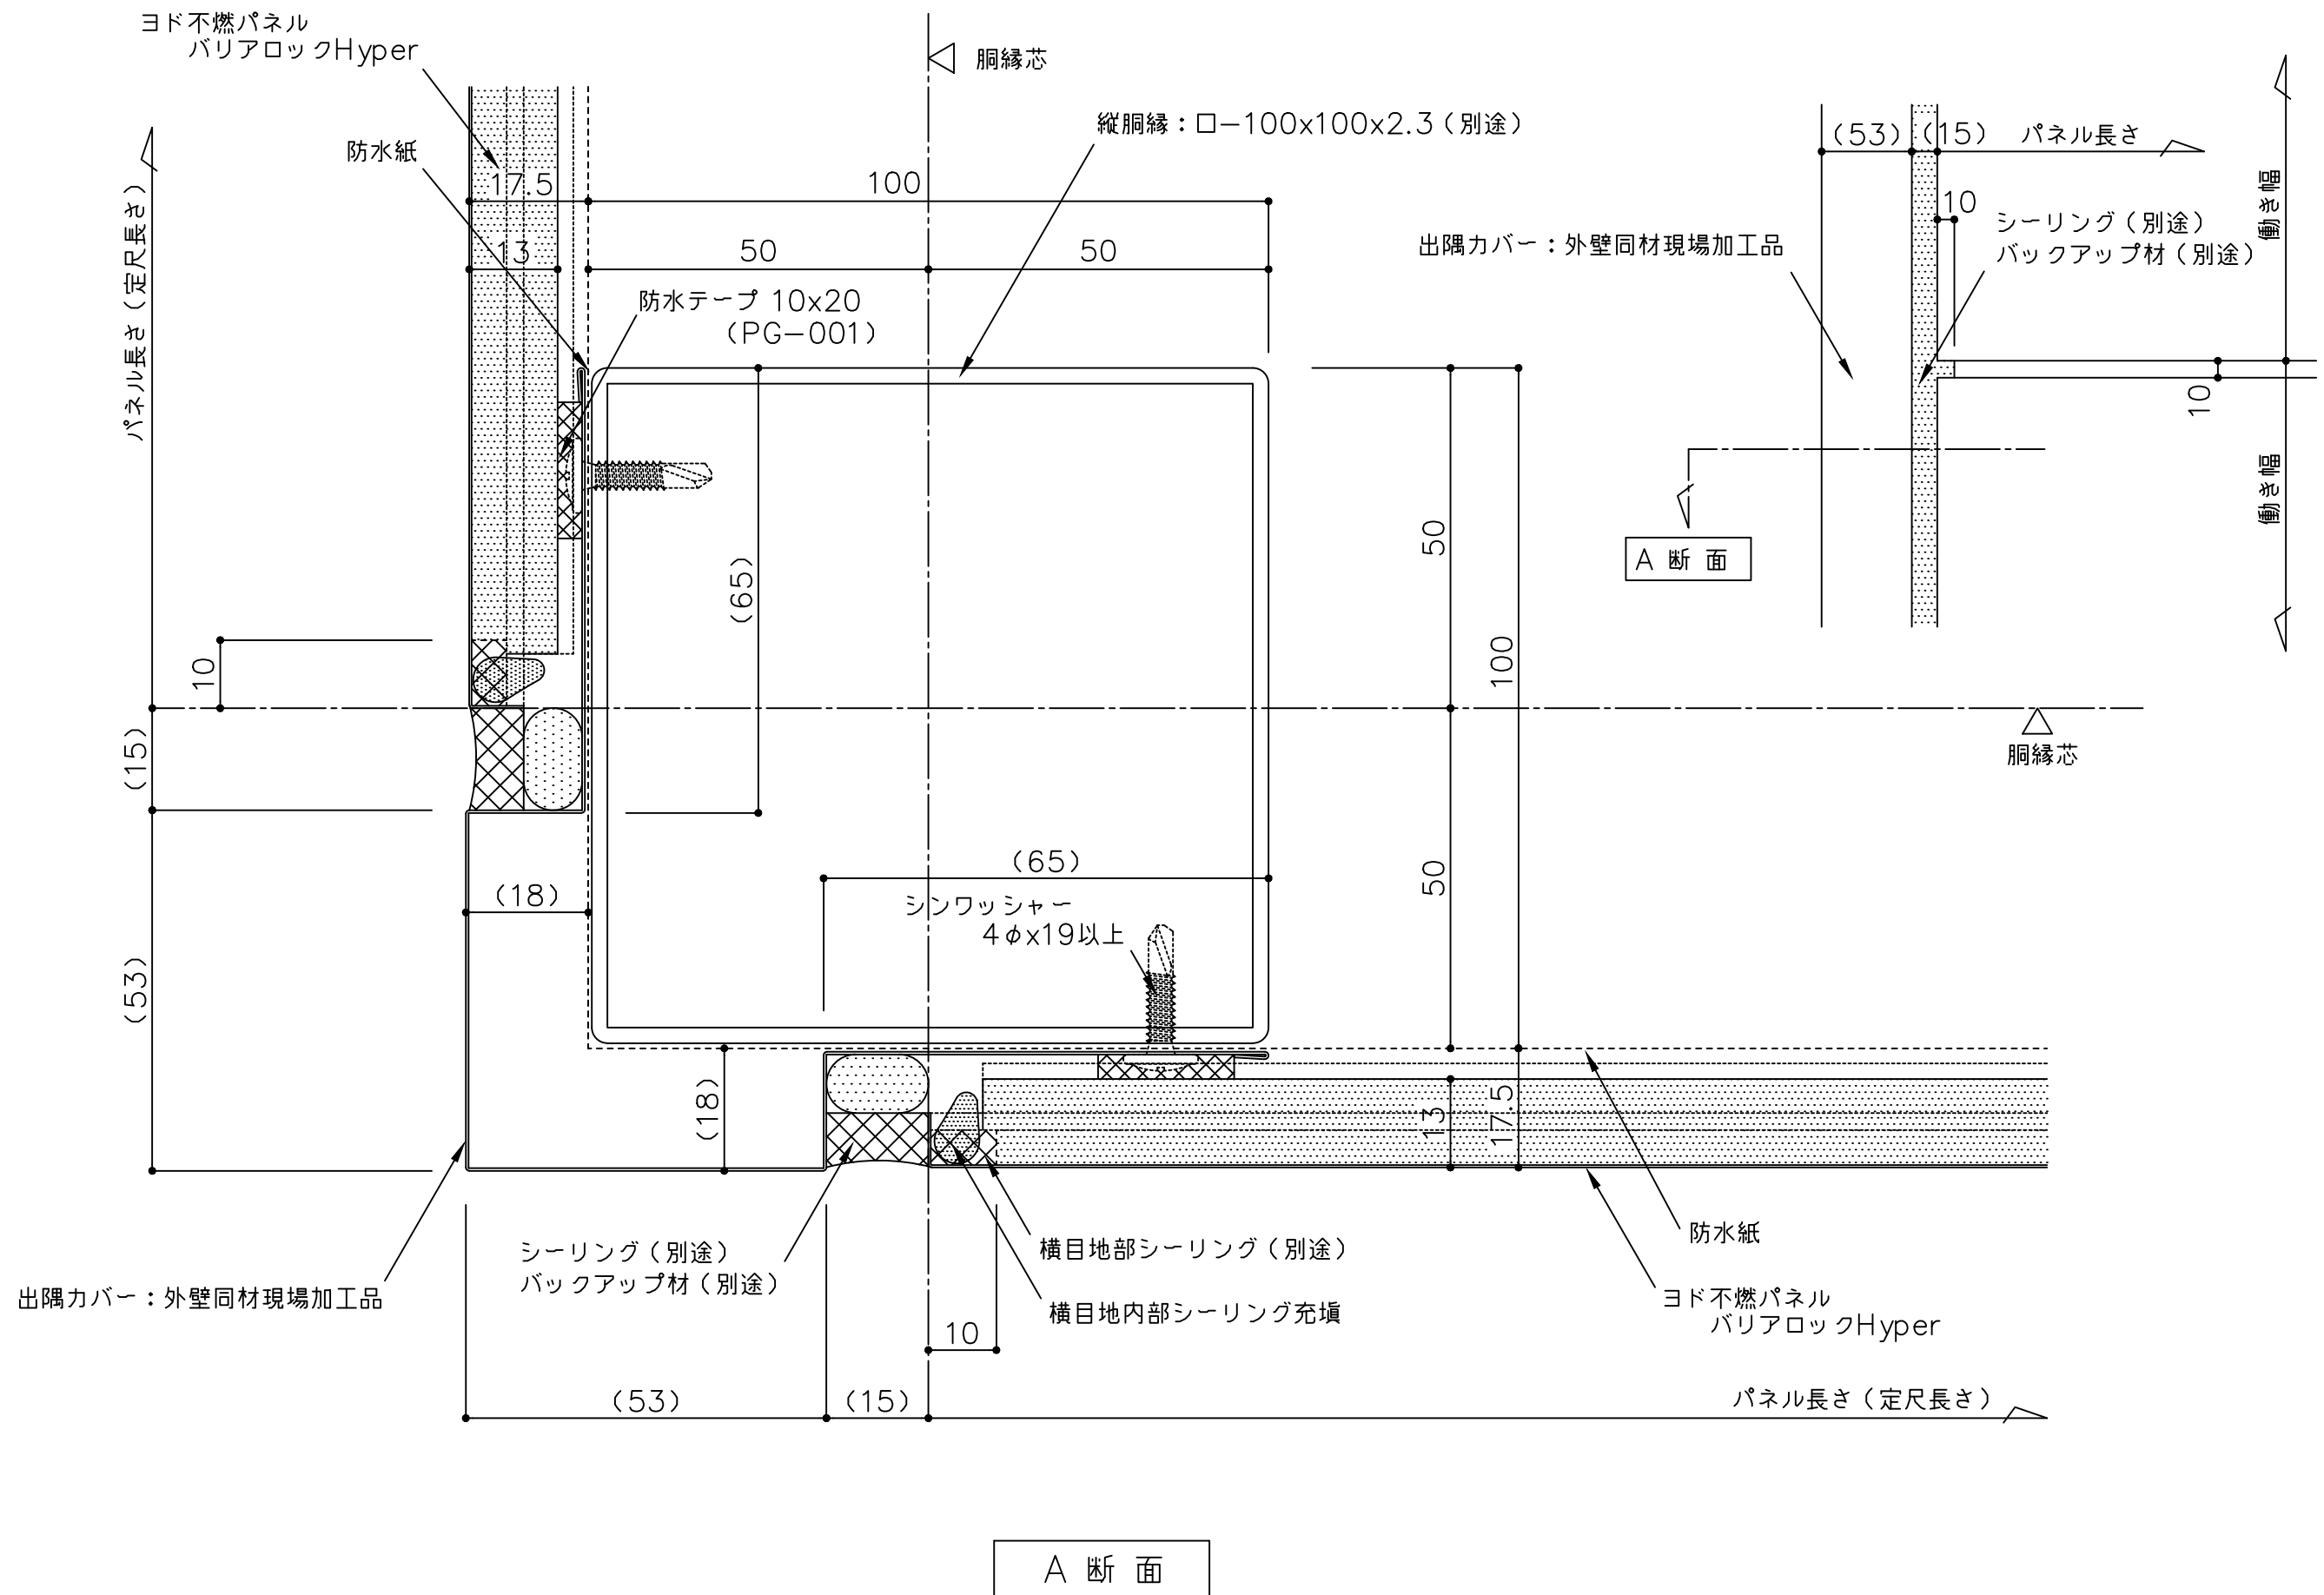


（ ）寸法は設計による

備 考	名 称	ヨド不燃パネル バリアロックHyper	製図	担当	承認	日付	2025.10.1	図面 No.	BRHY082	
	図面名	出隅部詳細図（横張 現場加工出隅仕様）				縮 尺	1/1			

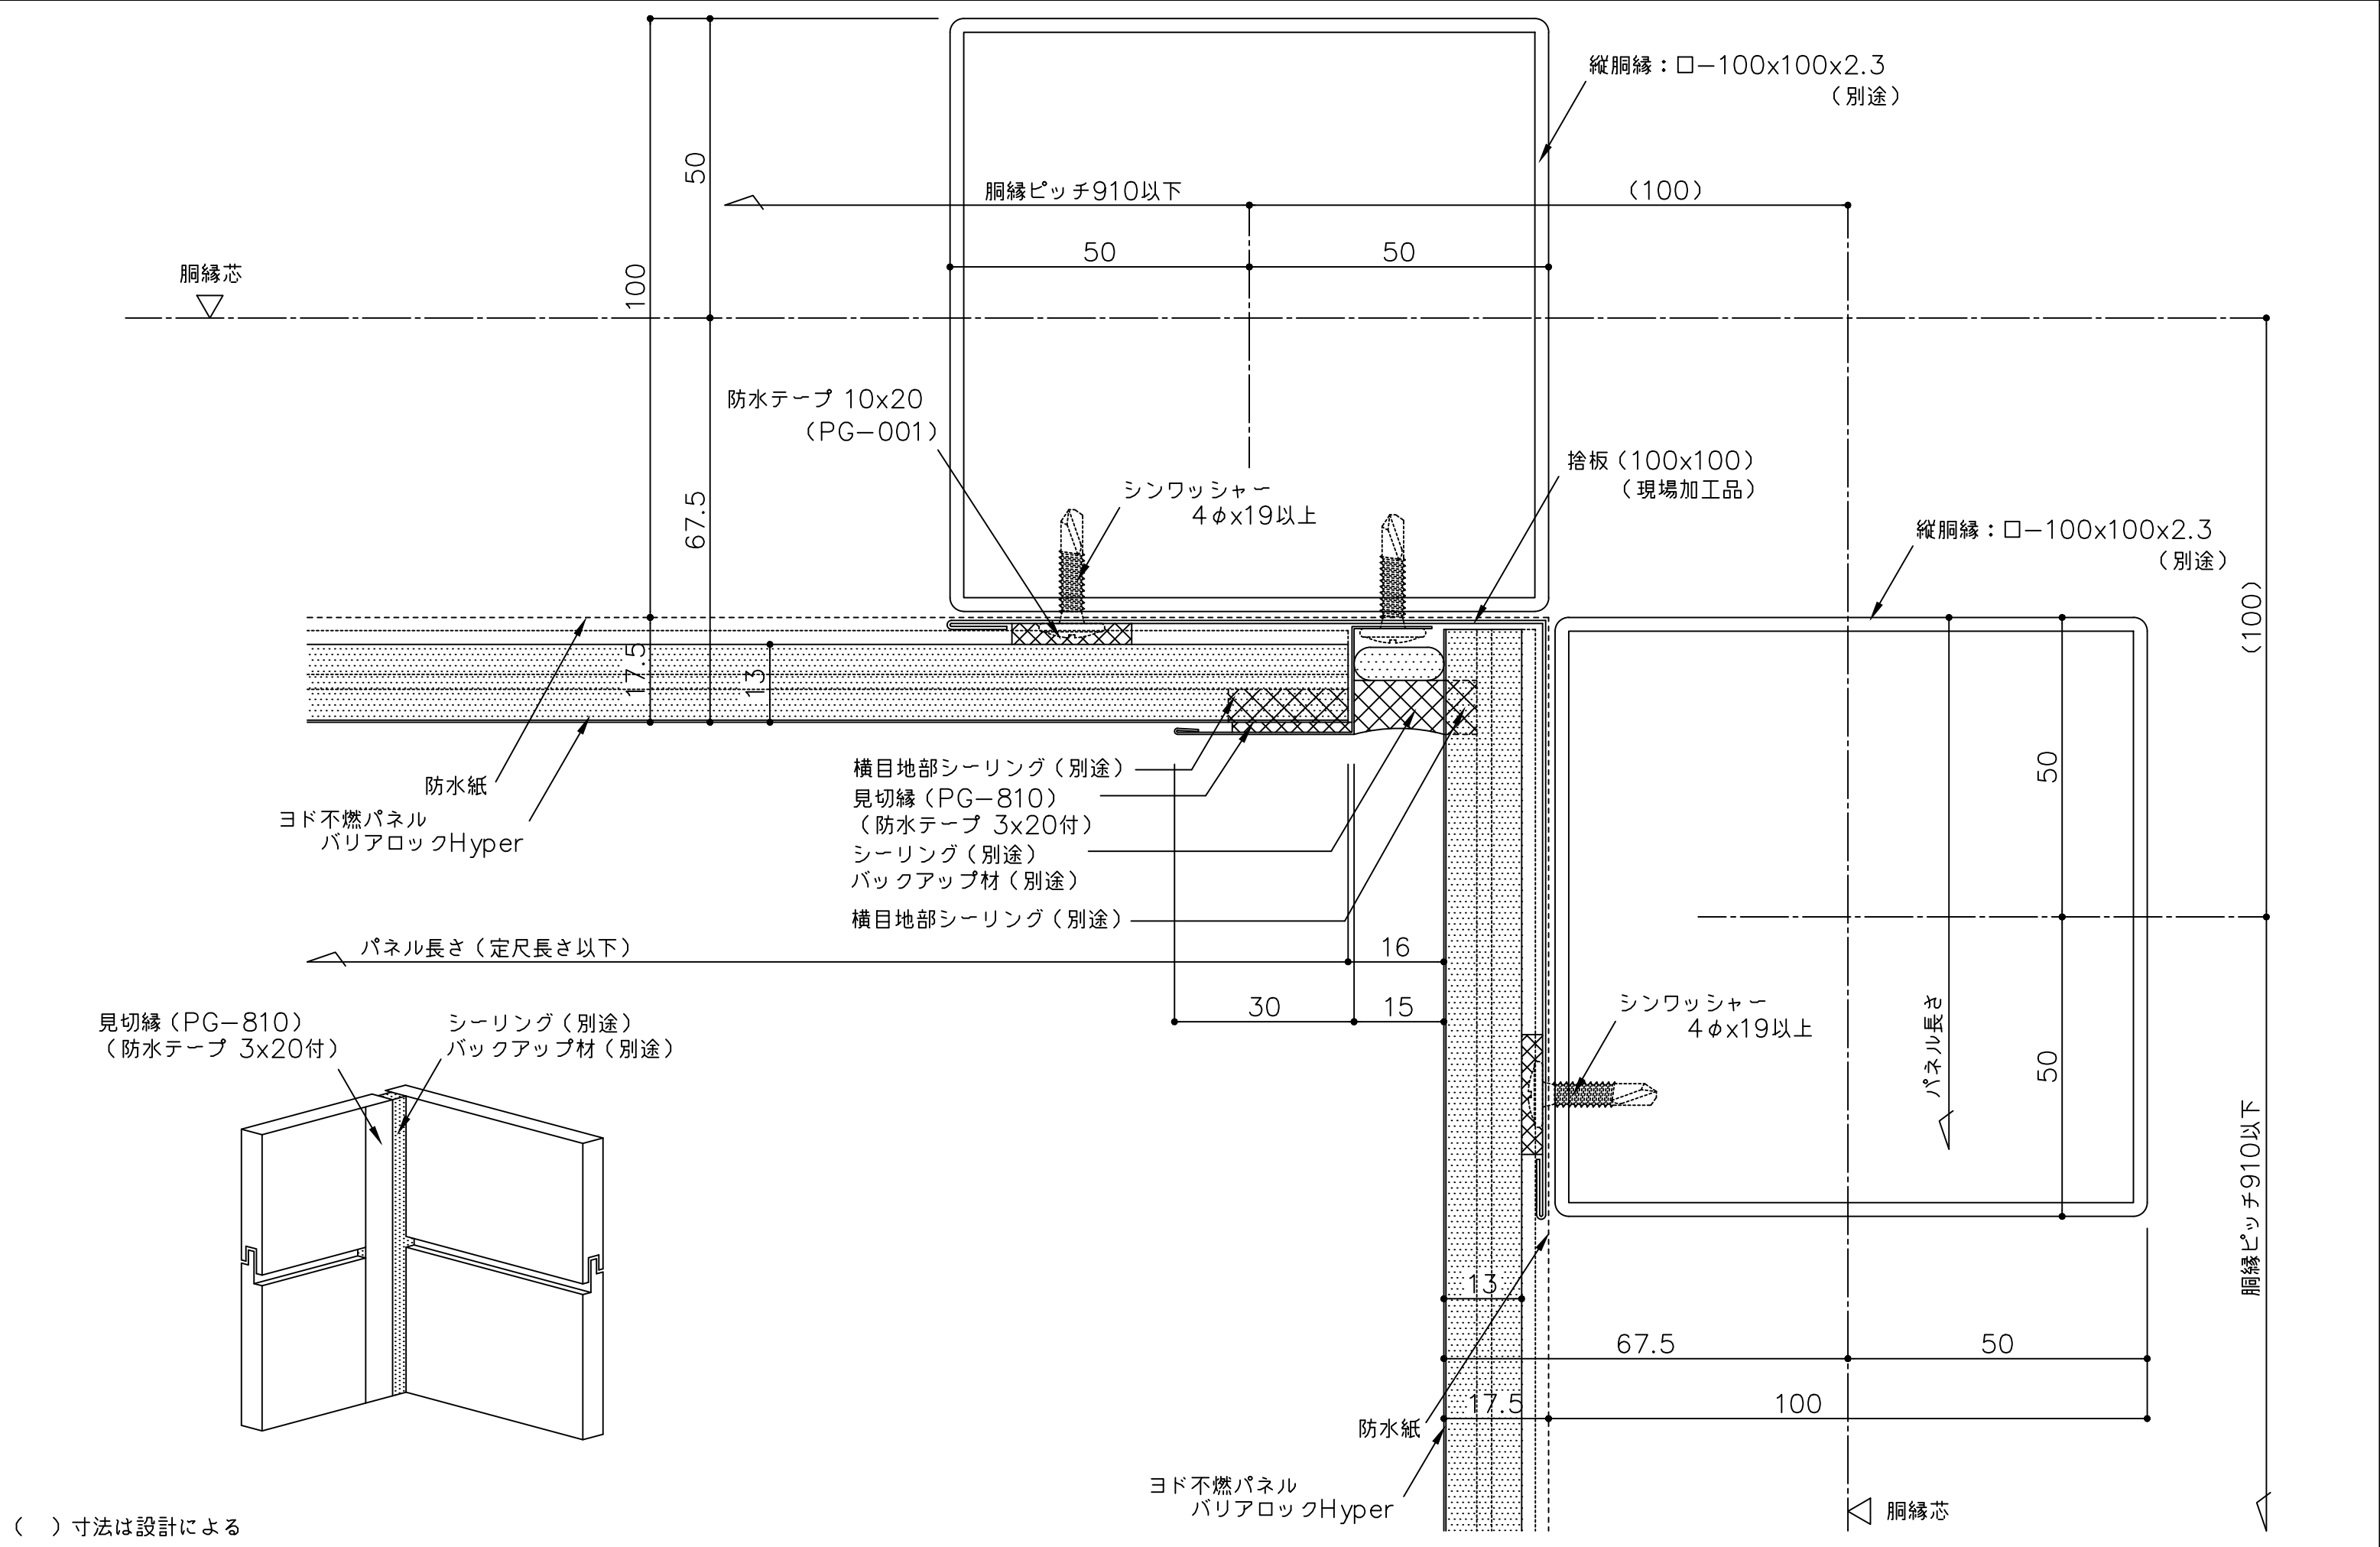


備考	名称	ヨド不燃パネル バリアロックHyper	製図	担当	承認	日付	2025.10.1	図面 No.	BRHY091	
	図面名	入隅部詳細図 (横張 見切縁仕様)				縮尺	1/1			

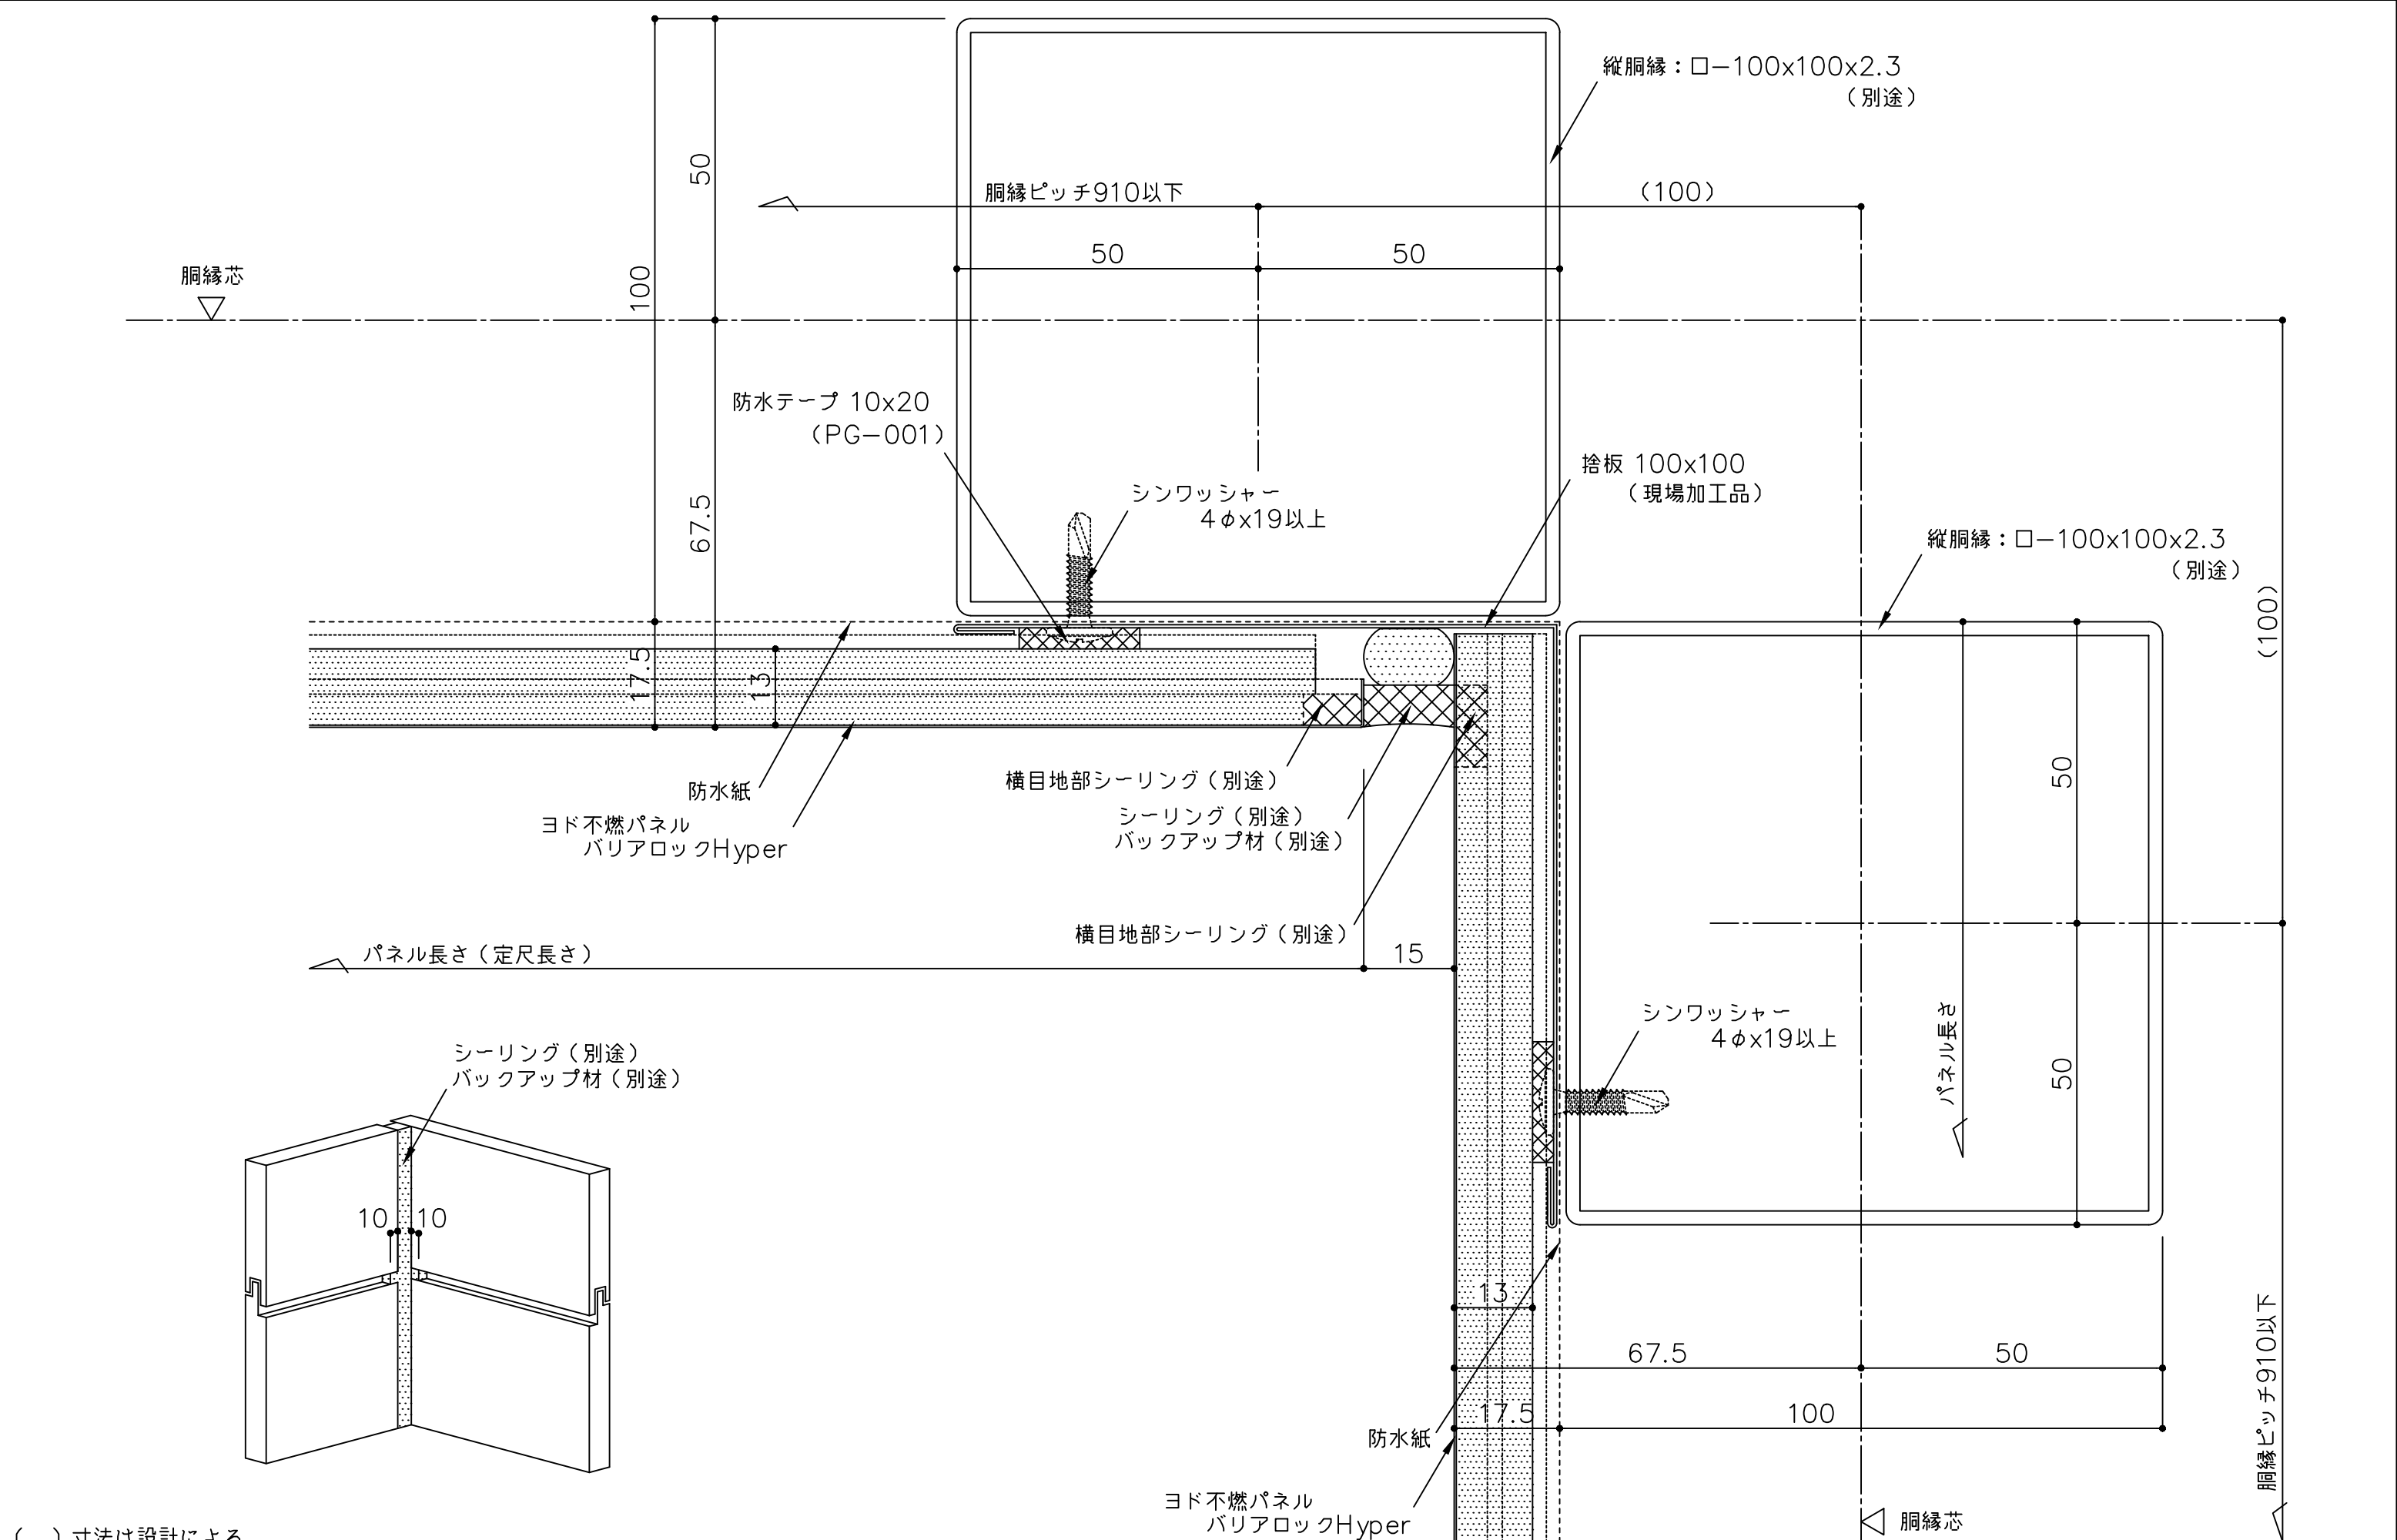


() 寸法は設計による

備考	名称	ヨド不燃パネル バリアロックHyper	製図	担当	承認	日付	図面 No.	
	図面名	入隅部詳細図 (横張 シーリング目地仕様)				2025.10.1 縮尺 1/1	BRHY092	

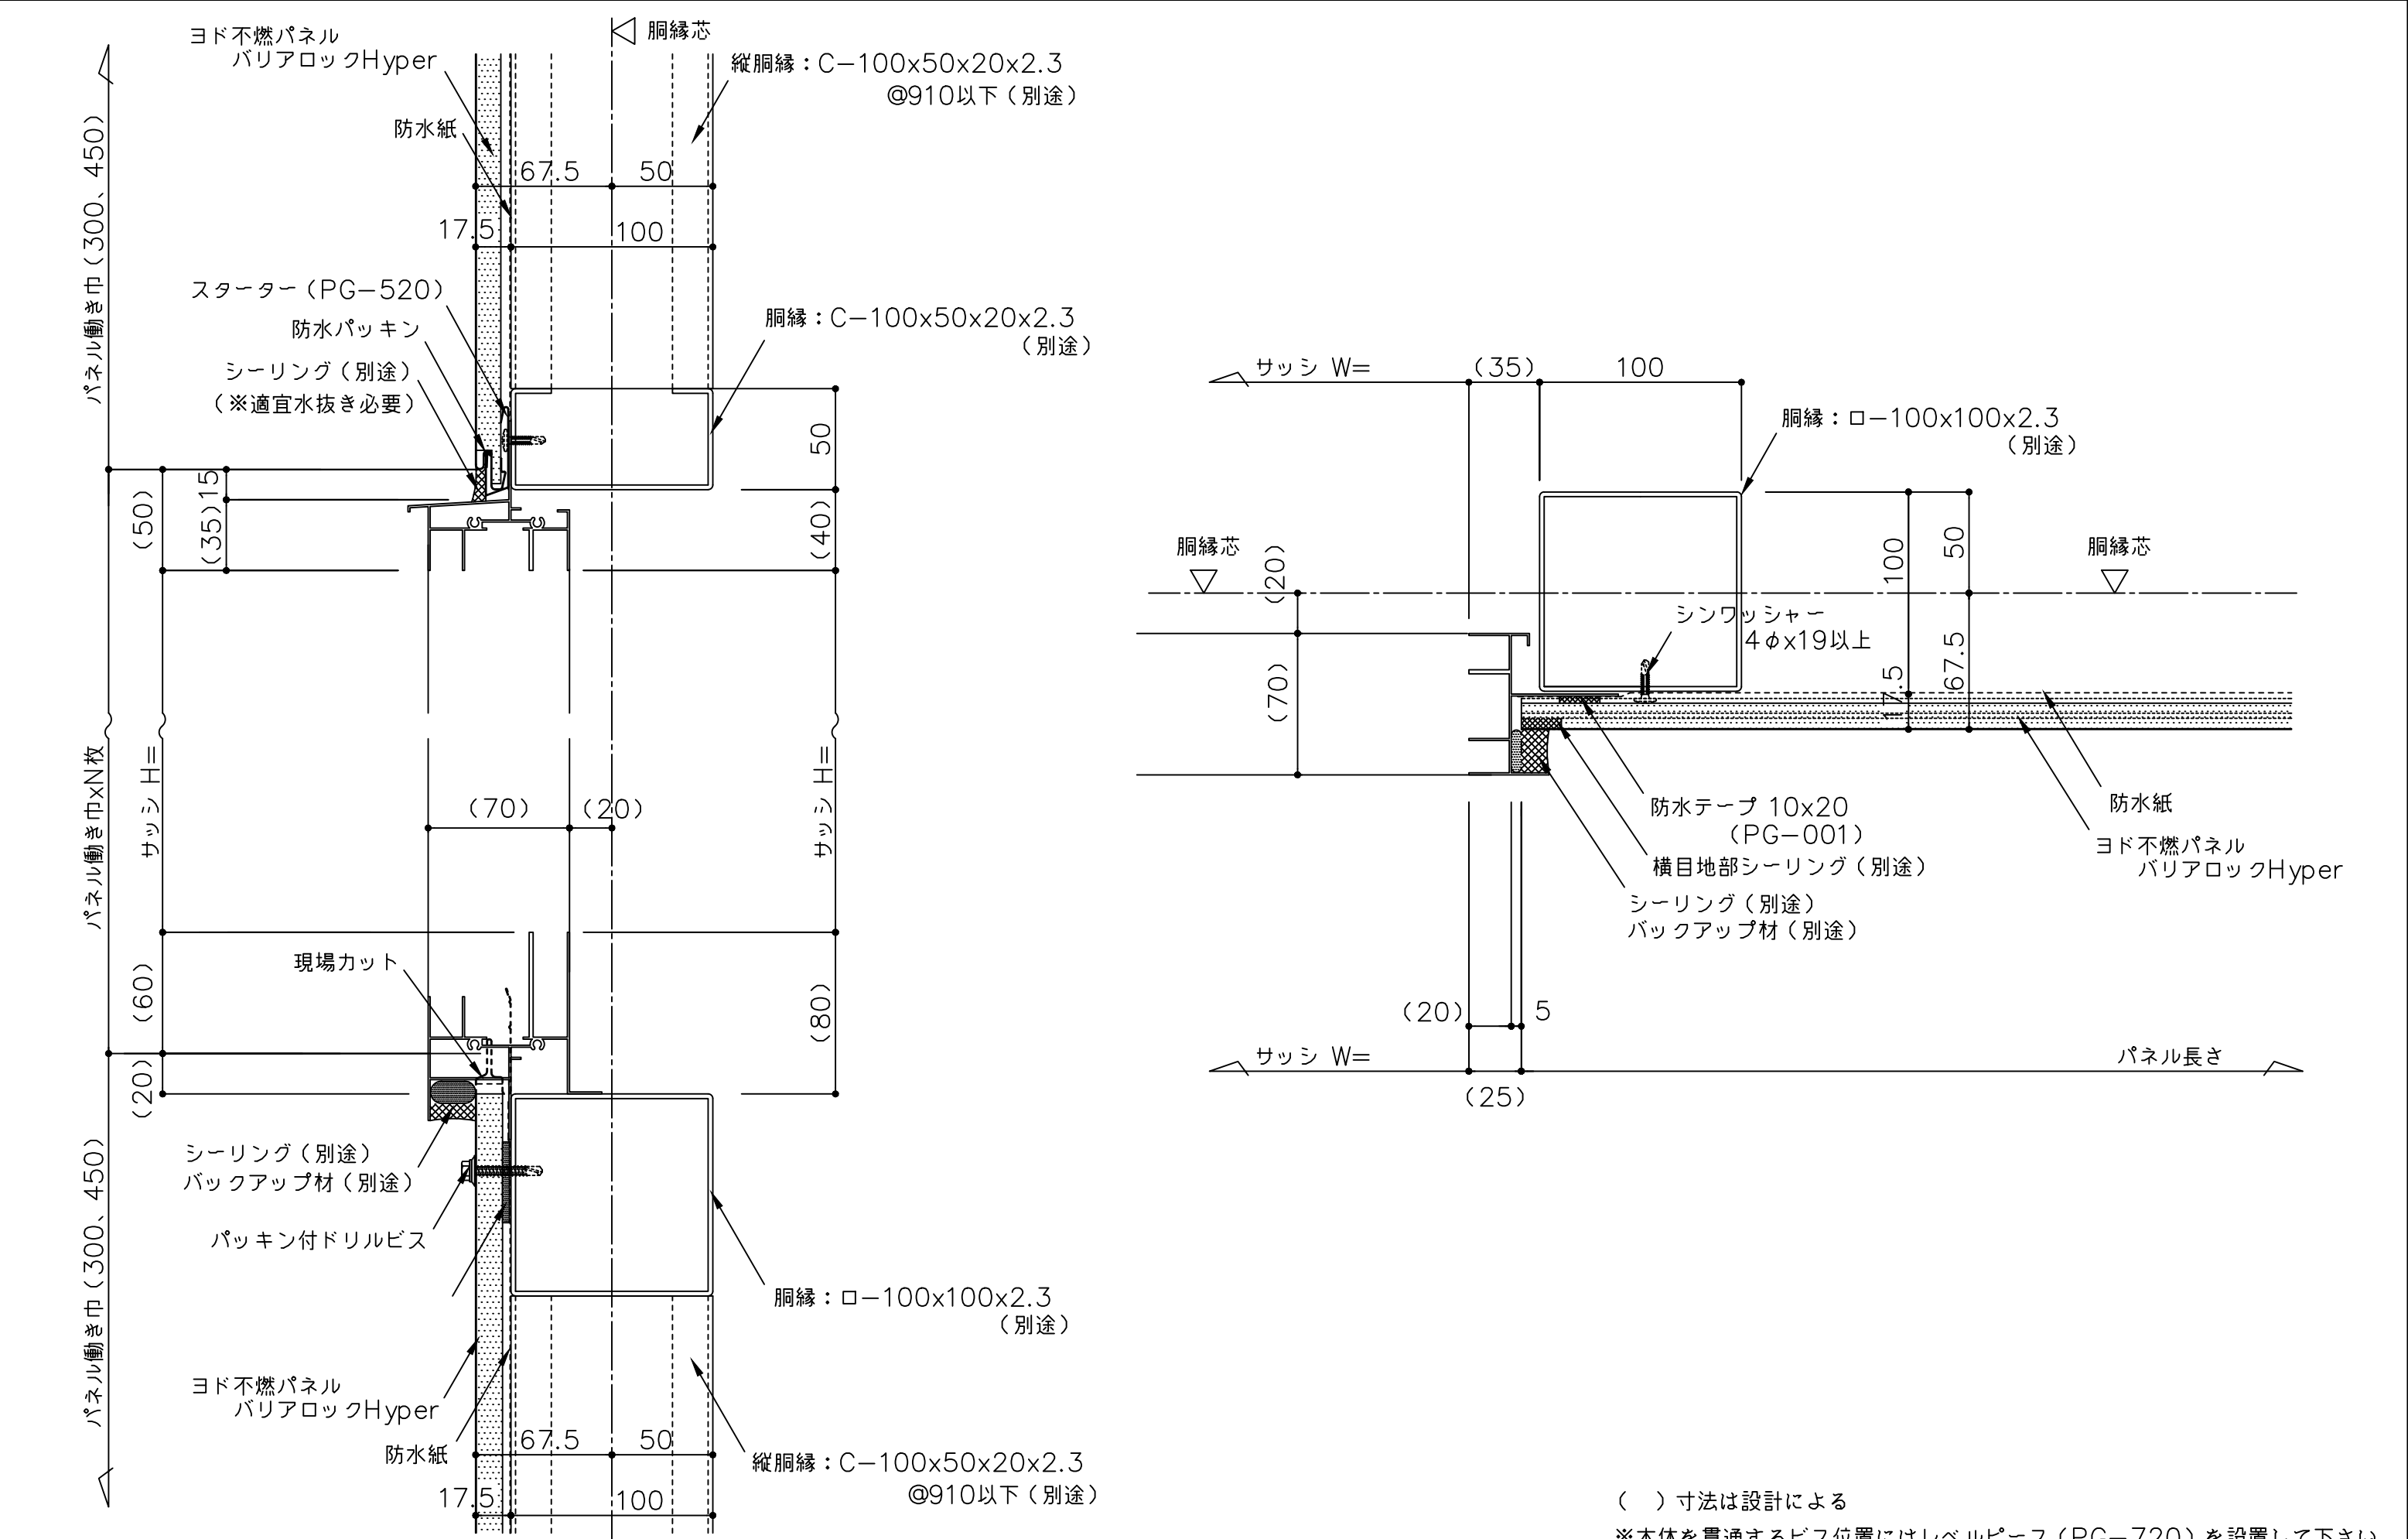


() 寸法は設計による
※本体を貫通するビス位置にはレベルピース (PG-720) を設置して下さい。


備考	名称	ヨド不燃パネル バリアロックHyper	製図	担当	承認	日付	2025.10.1	図面 No.	BRHY101	
	図面名	サッシ部詳細図 (横張)				縮尺	1/3			

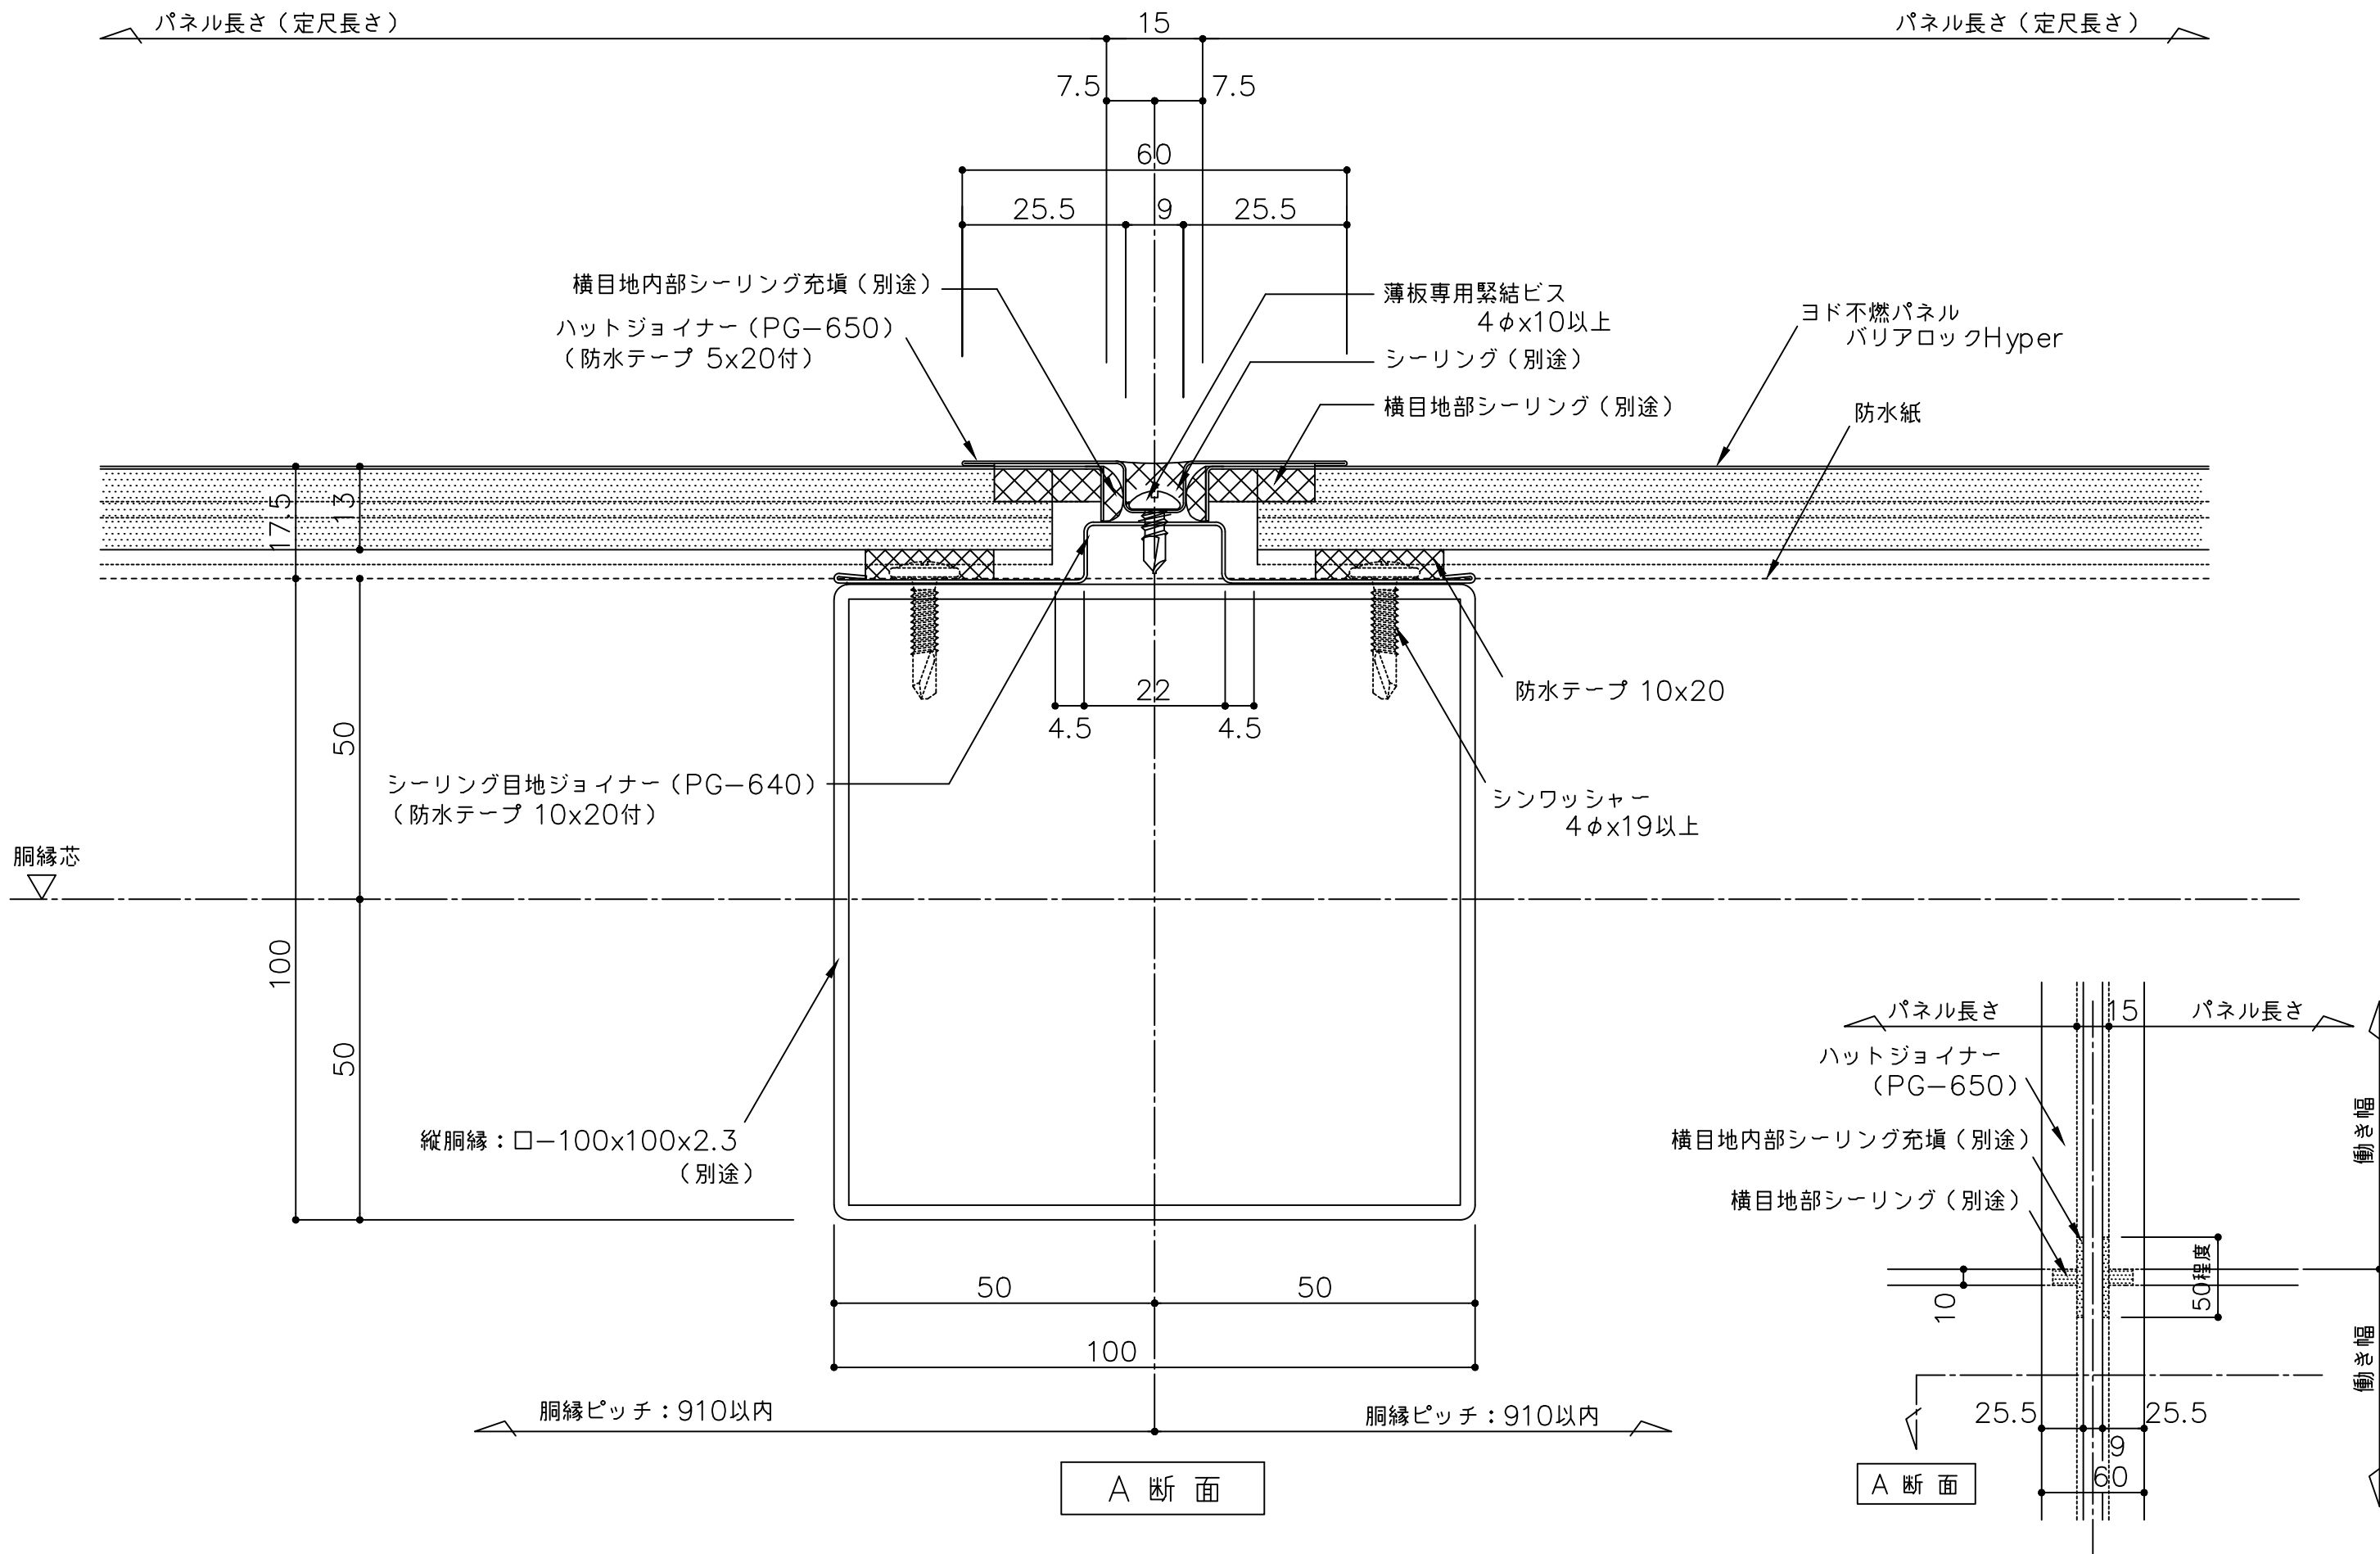

備考	名称	ヨド不燃パネル バリアロックHyper			日付	2025.10.1	図面 No.	BRHY111	
	図面名	縦目地部詳細図 (横張 ハット目地仕上)			縮尺	1/1			

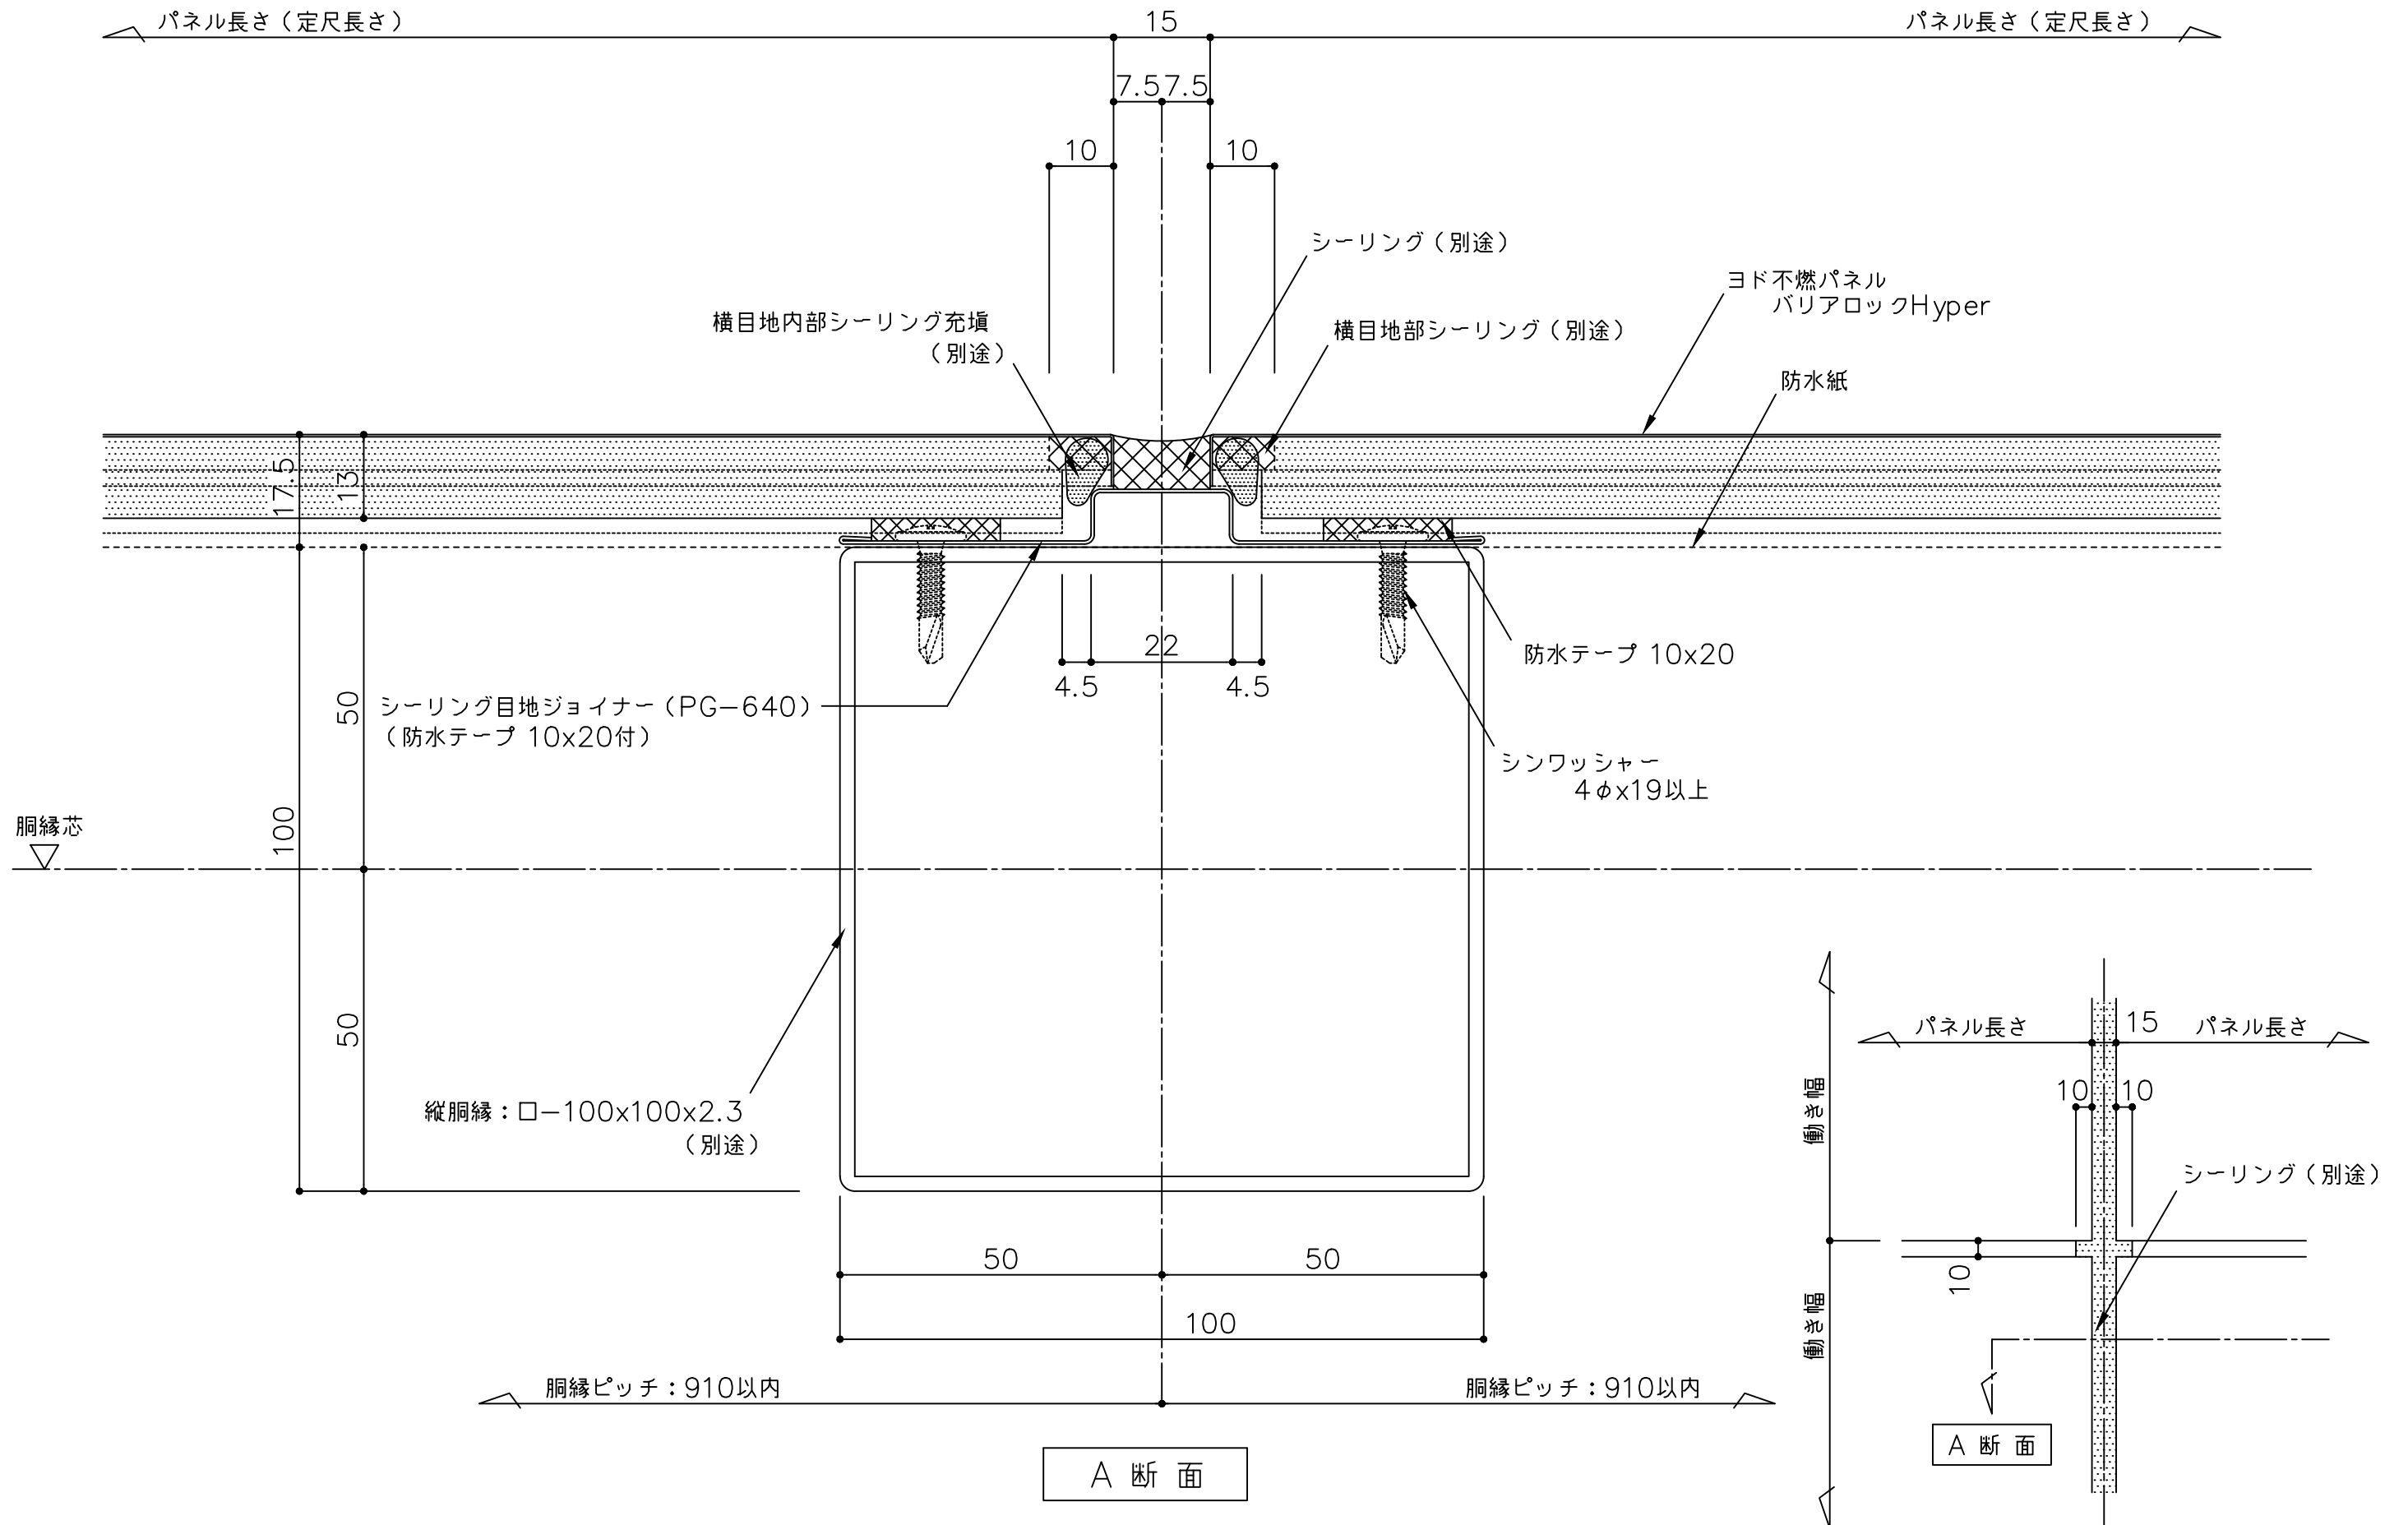

備考	名 称	ヨド不燃パネル バリアロックHyper	製図	担当	承認	日付	2025.10.1	図面 No. BRHY112	
	図面名	縦目地部詳細図（横張 シーリング目地仕上）				縮 尺	1/1		

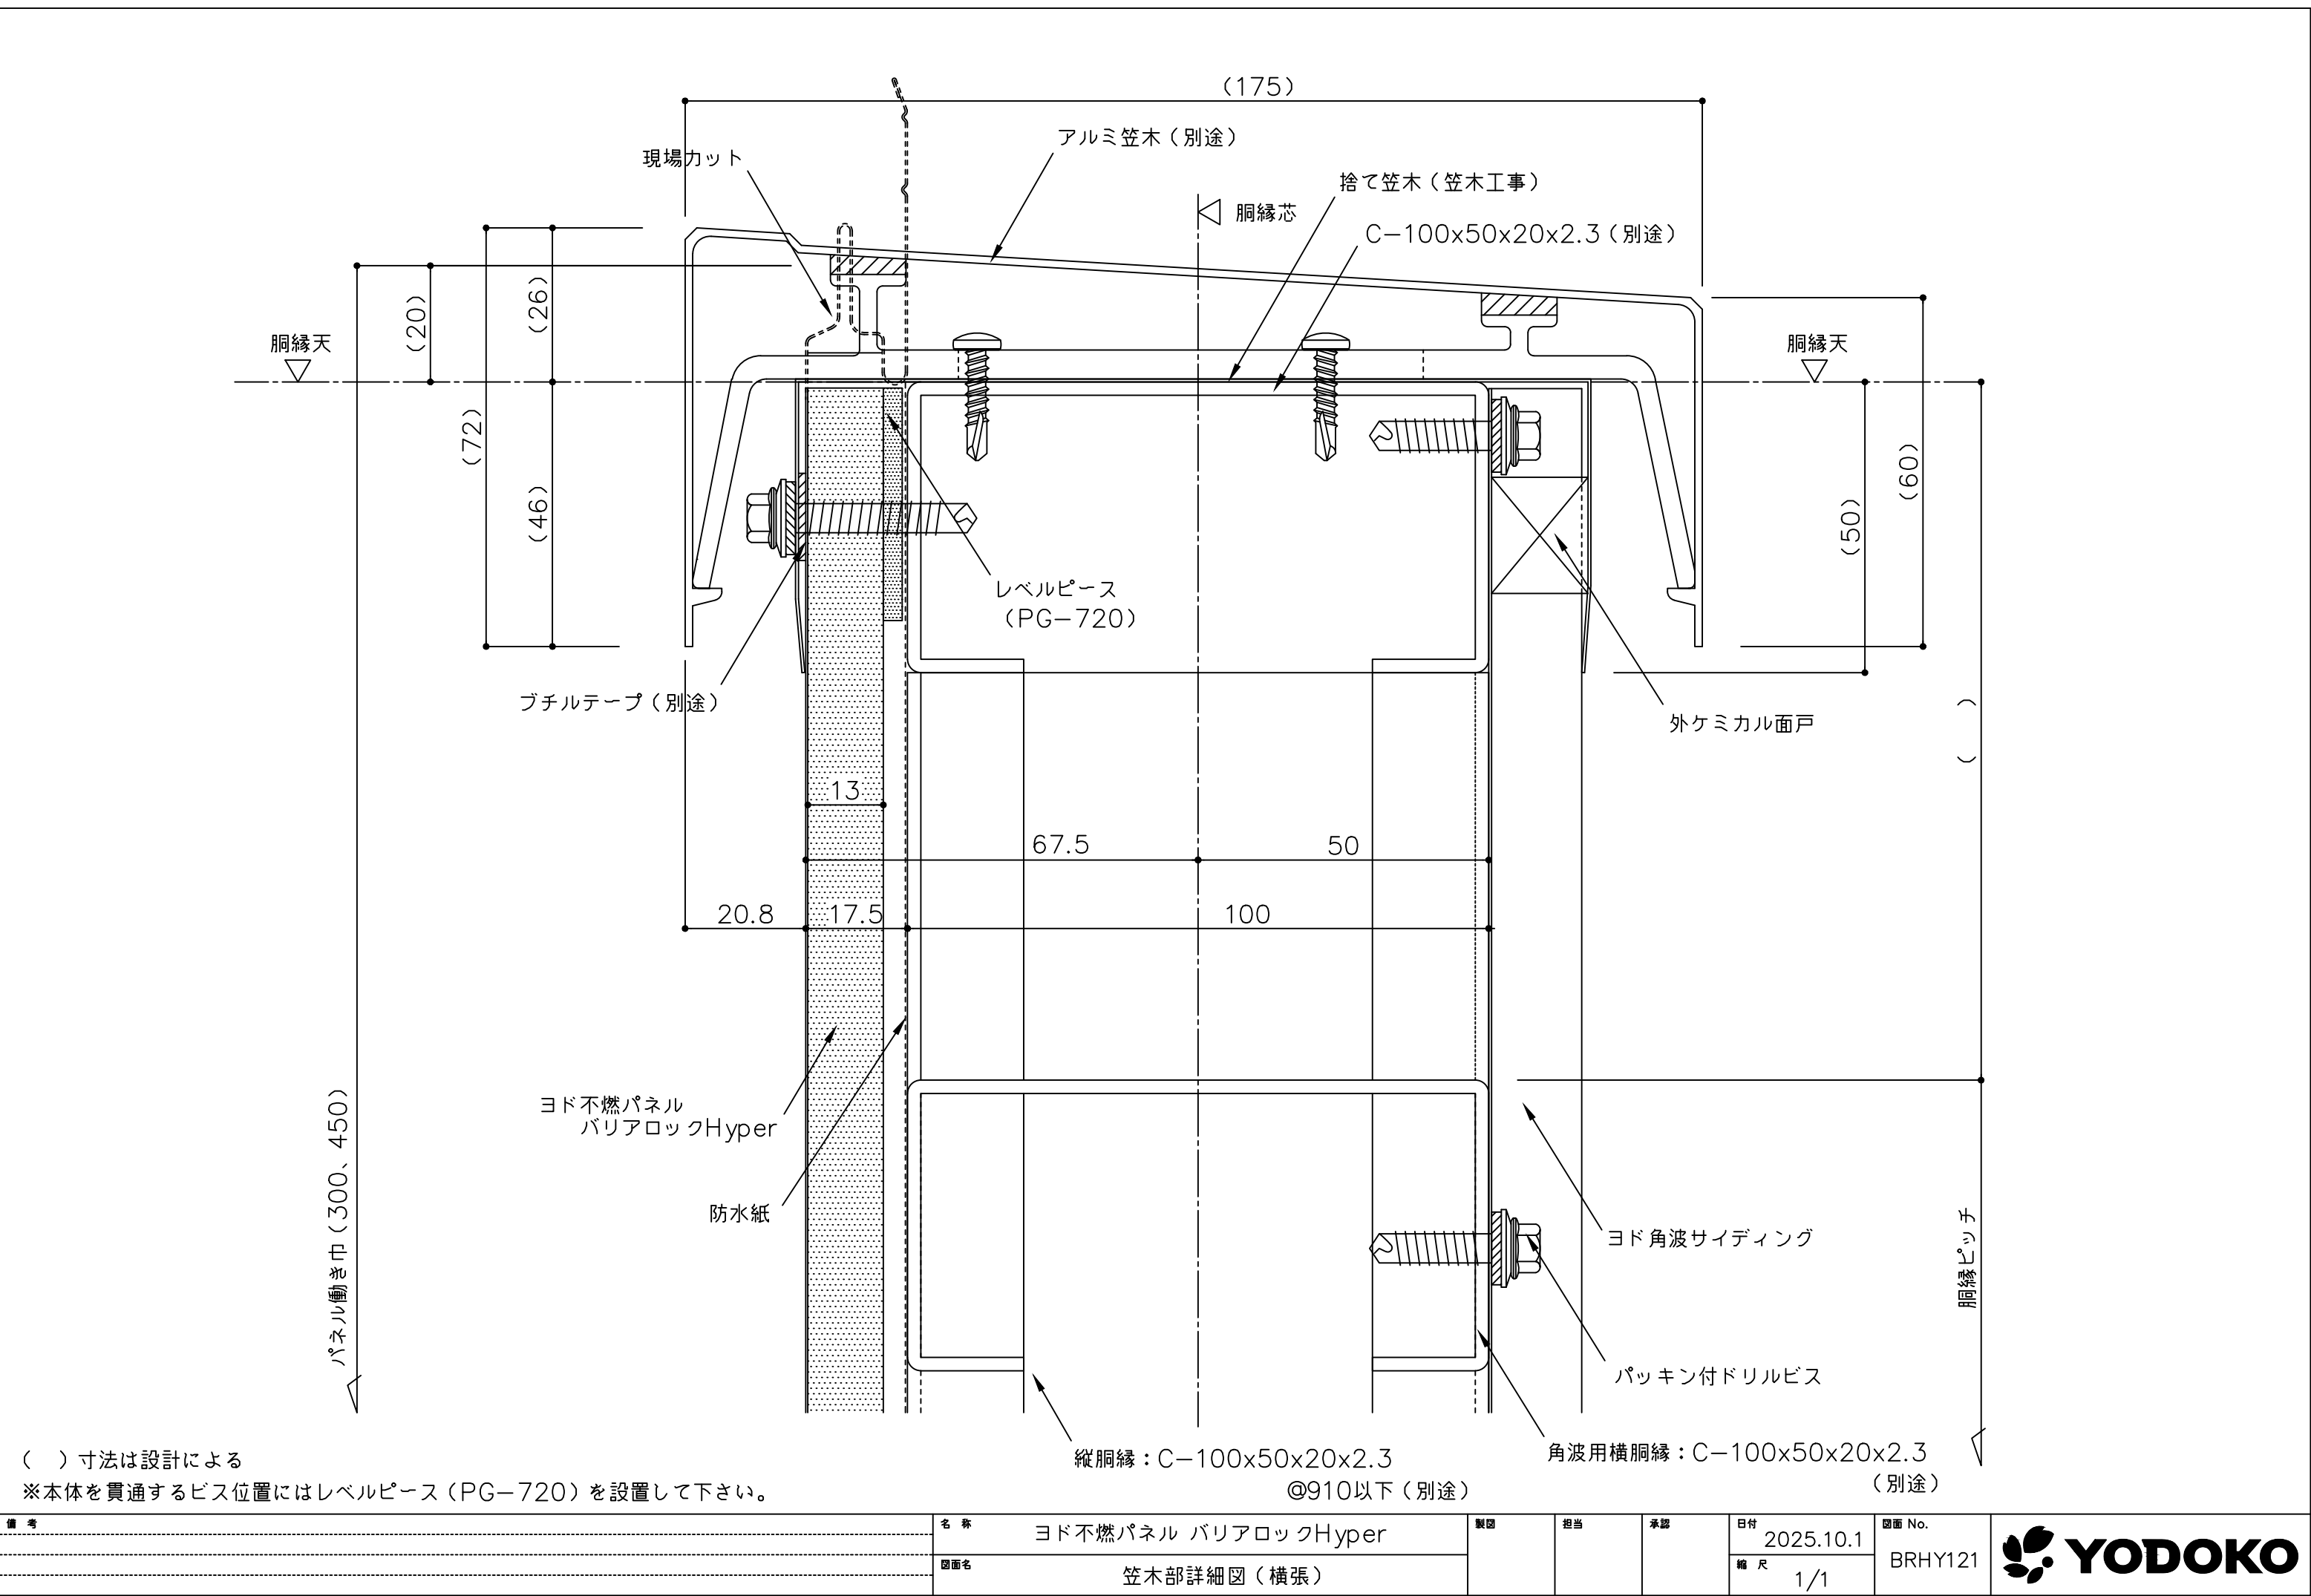

() 寸法は設計による
※本体を貫通するビス位置にはレベルピース (PG-720) を設置して下さい。

備 考	名 称	ヨド不燃パネル バリアロックHyper			日付	2025.10.1	図面 No. BRHY121	
	図面名	笠木部詳細図 (横張)			縮 尺	1/1		