



【ヨドボルトレスウォール デュアル60 標準 縦張納め図面リスト】


	図面名	図面番号	最終日付	備考
1	かん合部詳細図(縦張)	D60T0001	2025.10.1	
2	腰部詳細図(縦張)	D60T0701	2025.10.1	
3	腰部詳細図(縦張_金属面戸仕様)	D60T0702	2025.10.1	
4	出隅部詳細図(縦張)	D60T0801	2025.10.1	
5	入隅部詳細図(縦張)	D60T0901	2025.10.1	
6	サッシ部詳細図(縦張)	D60T1001	2025.10.1	
7	接続部詳細図(縦張)	D60T1101	2025.10.1	
8	接続部詳細図(縦張_金属面戸仕様)	D60T1102	2025.10.1	
9	笠木部詳細図(縦張)	D60T1201	2025.10.1	
10	開口部詳細図(縦張)	D60T1301	2025.10.1	
11	開口部詳細図(縦張)	D60T1302	2025.10.1	
12	屋根取合部詳細図(縦張)	D60T1401	2025.10.1	
13				
14				
<備考>				

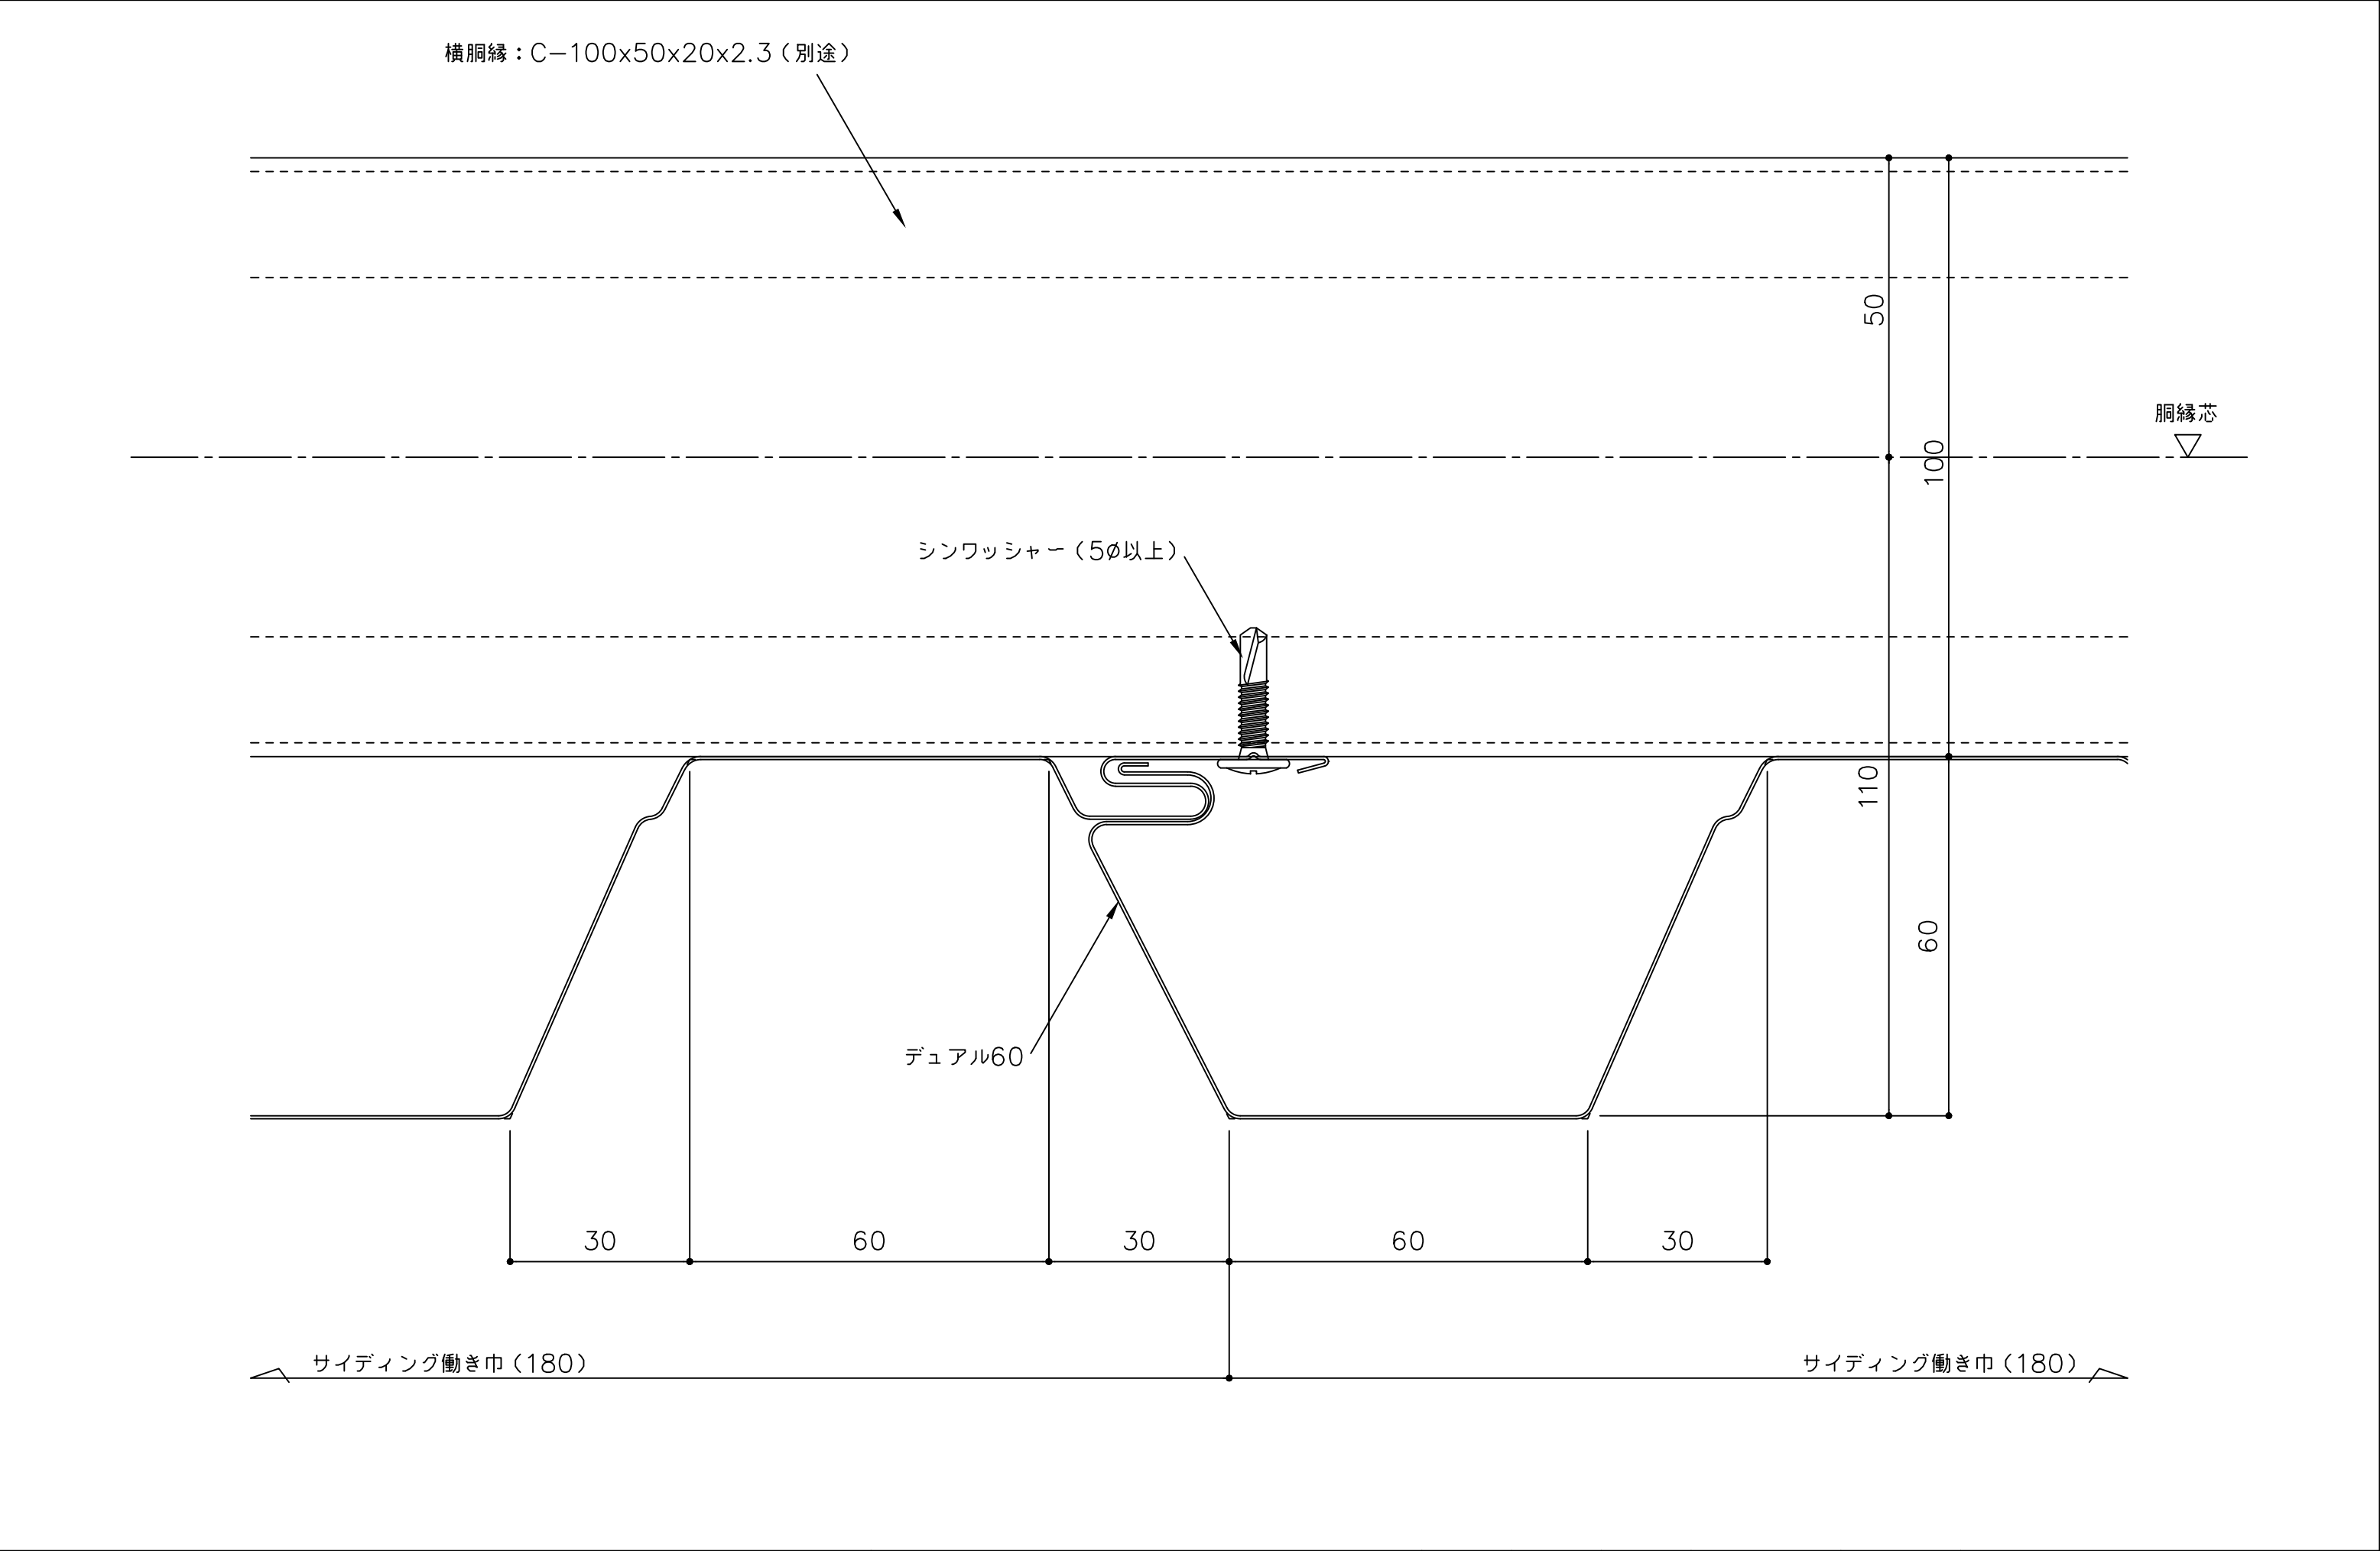


備 考	名 称	製図	担当	承認	日付	図面 No.	
	ヨドボルトレスウォール デュアル60						
	図面名				かん合部詳細図（縦張り）		
					2025.10.1	D60T0001	
					縮 尺 1/1		

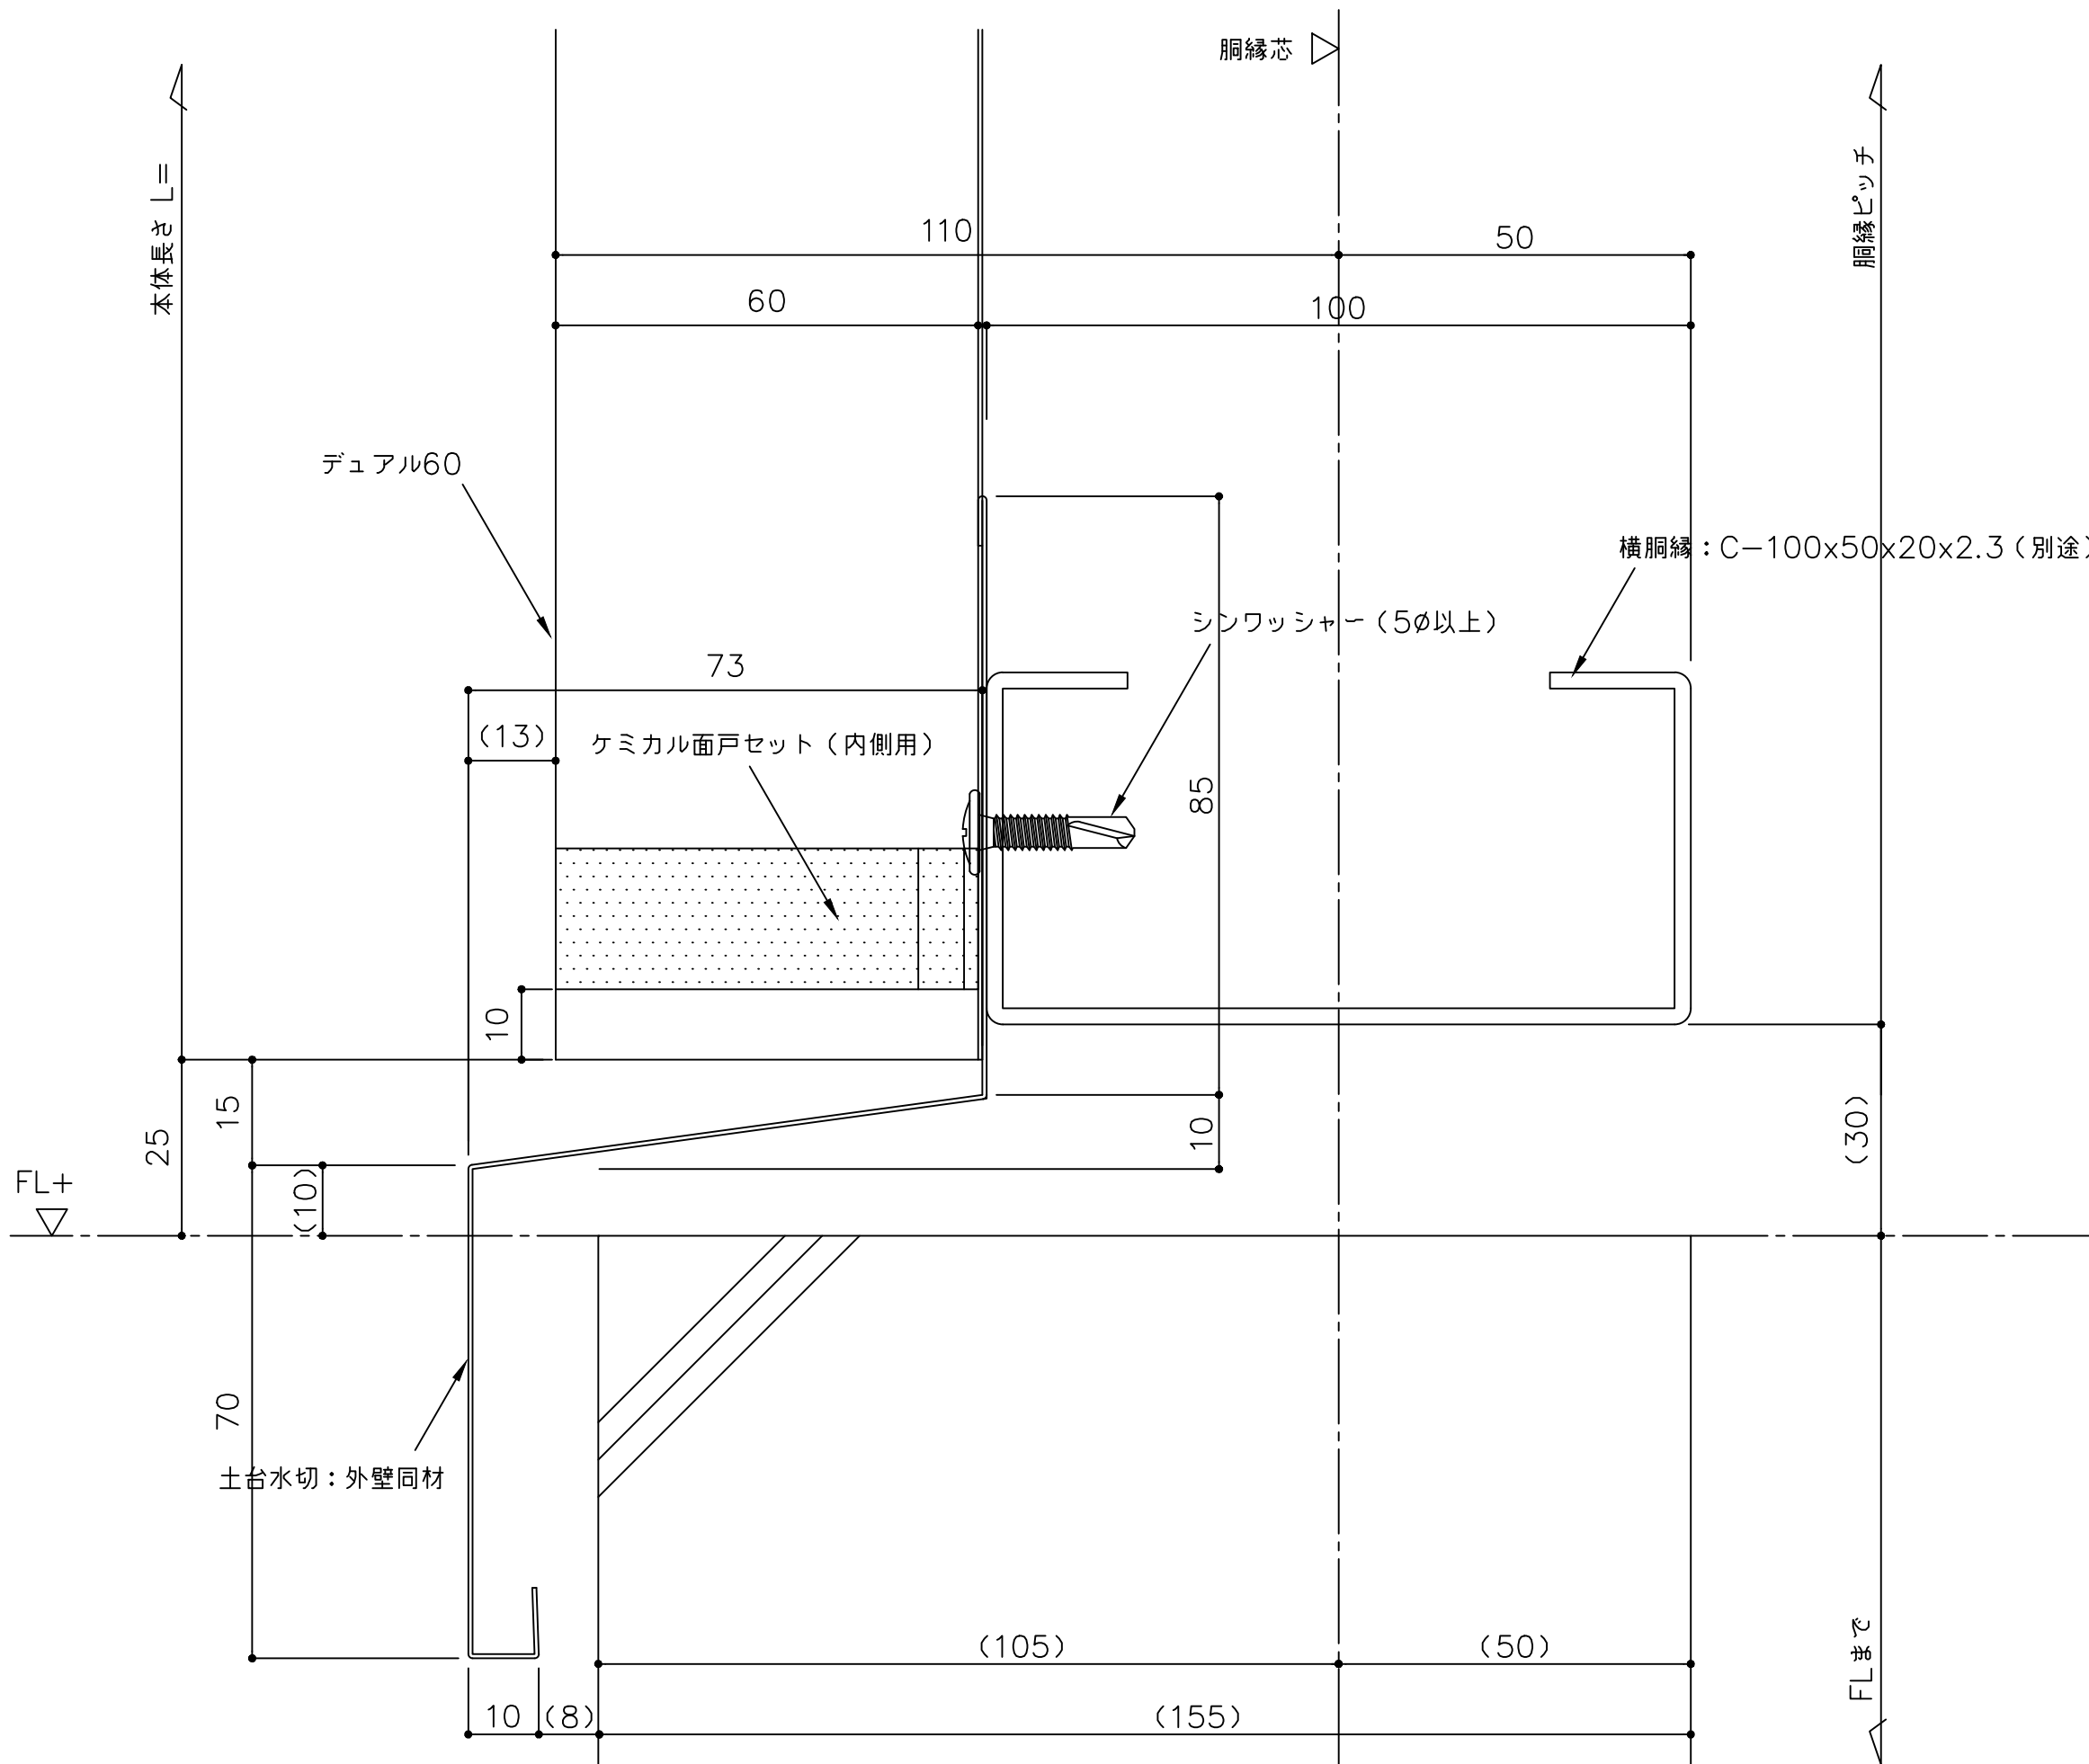


備考 () 内寸法は割付による	名 称	製図	担当	承認	日付	図面 No.	
	図面名				2025.10.1		
					縮 尺 1/1		
	ヨドボルトレスウォール デュアル60 腰部詳細図 (縦張り)					D60T0701	

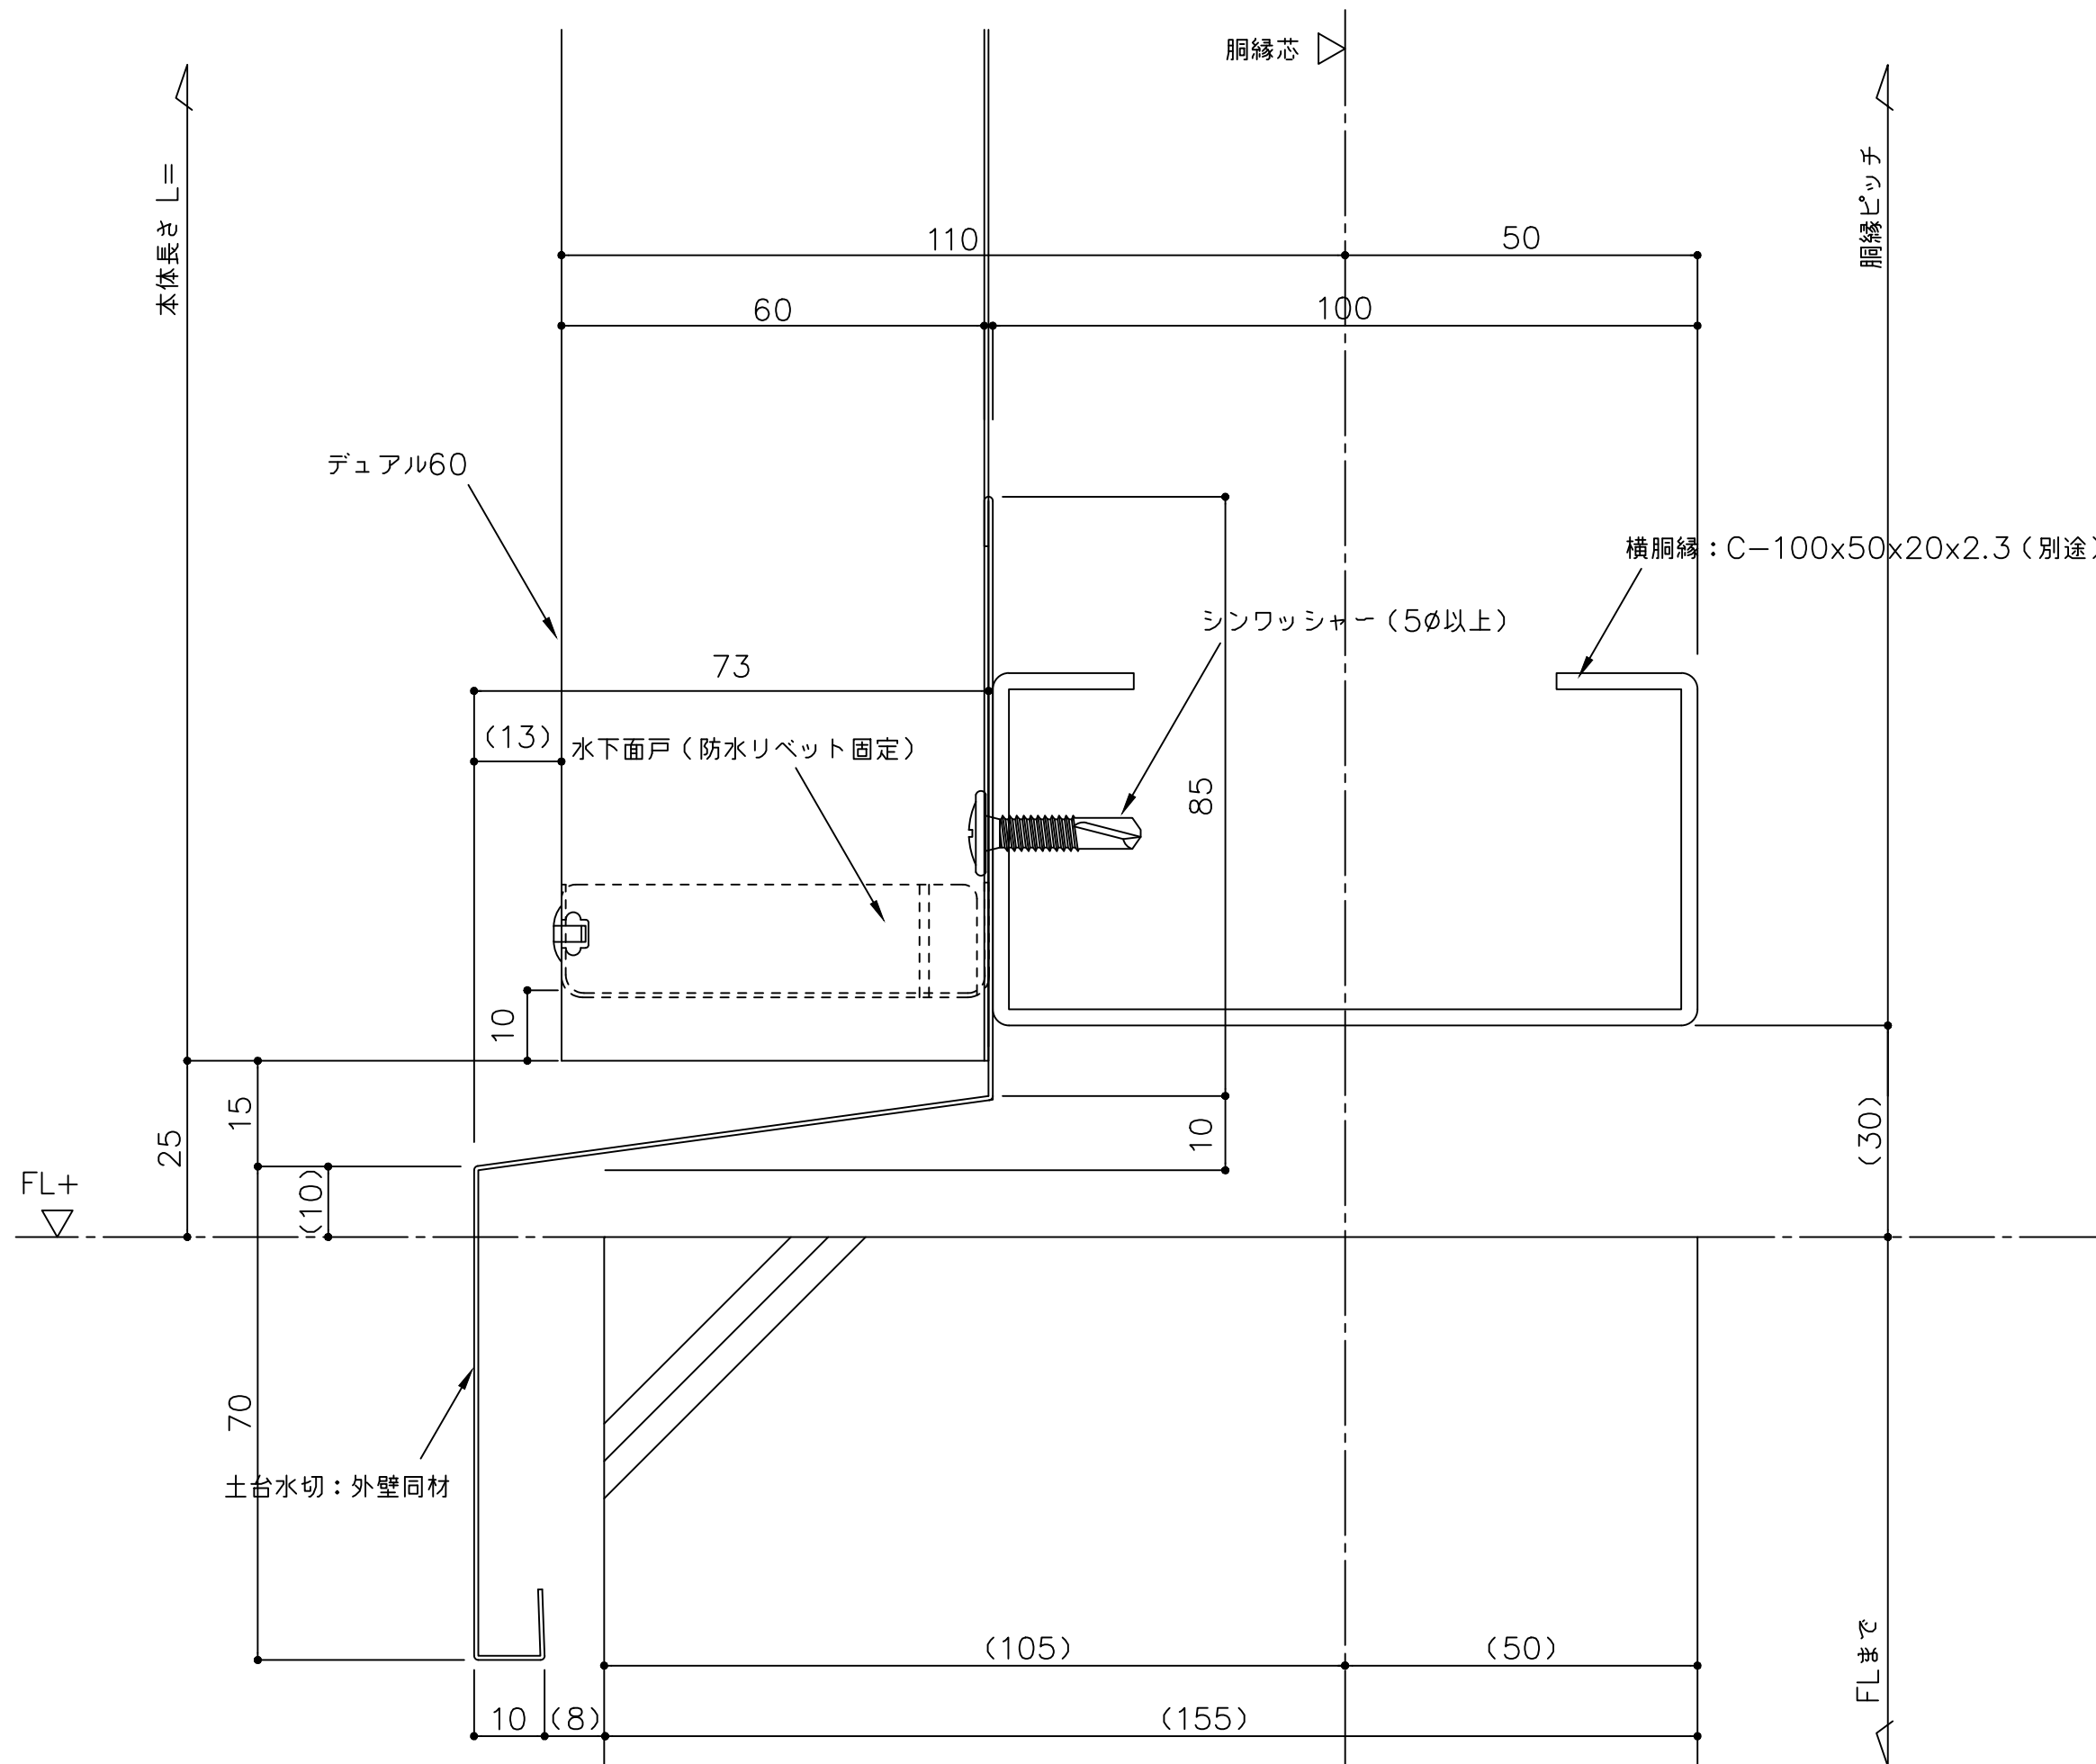


備 考 () 内寸法は割付による	名 称	製図	担当	承認	日付	図面 No.	
	図面名				2025.10.1		
					縮 尺 1/1		
	ヨドボルトレスウォール デュアル60						
	腰部詳細図（縦張り、金属面戸）					D60T0702	

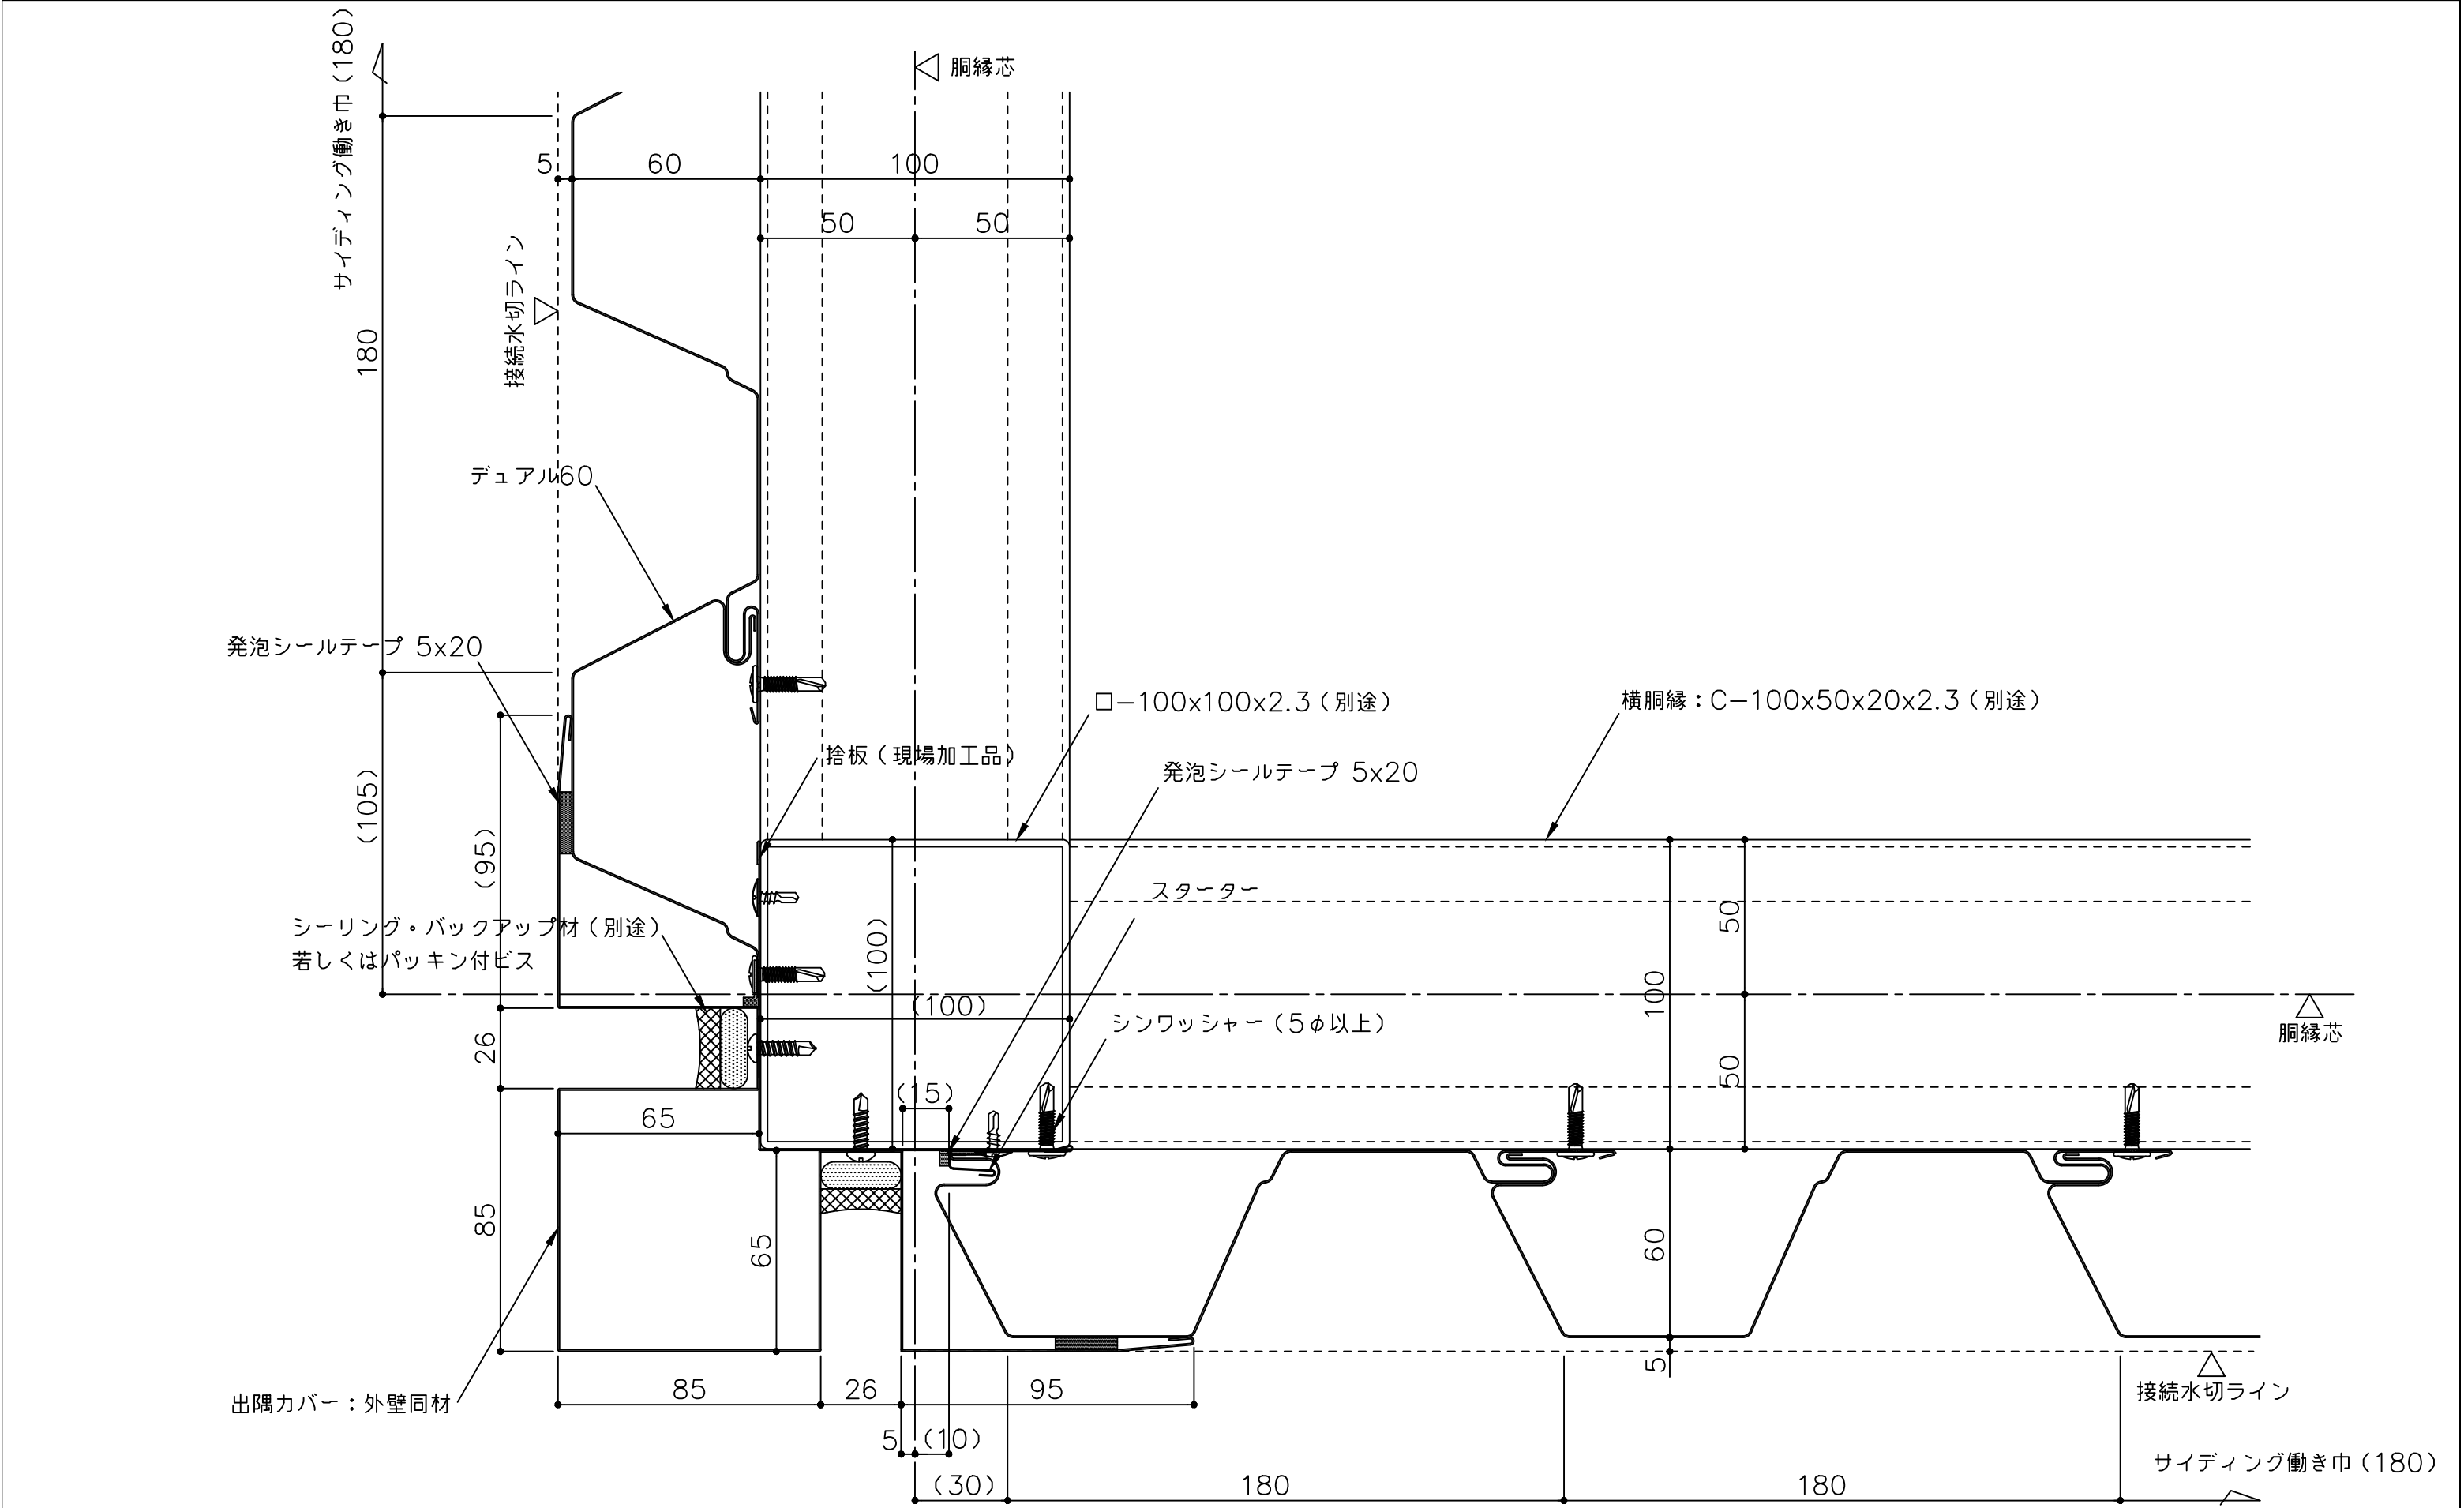


備考 () 内寸法は割付による	名 称	ヨドボルトレスウォール デュアル60	製図	担当	承認	日付	図面 No.	
	図面名	出隅部詳細図 (縦張り)				2025.10.1	D60T0801	
						縮 尺		

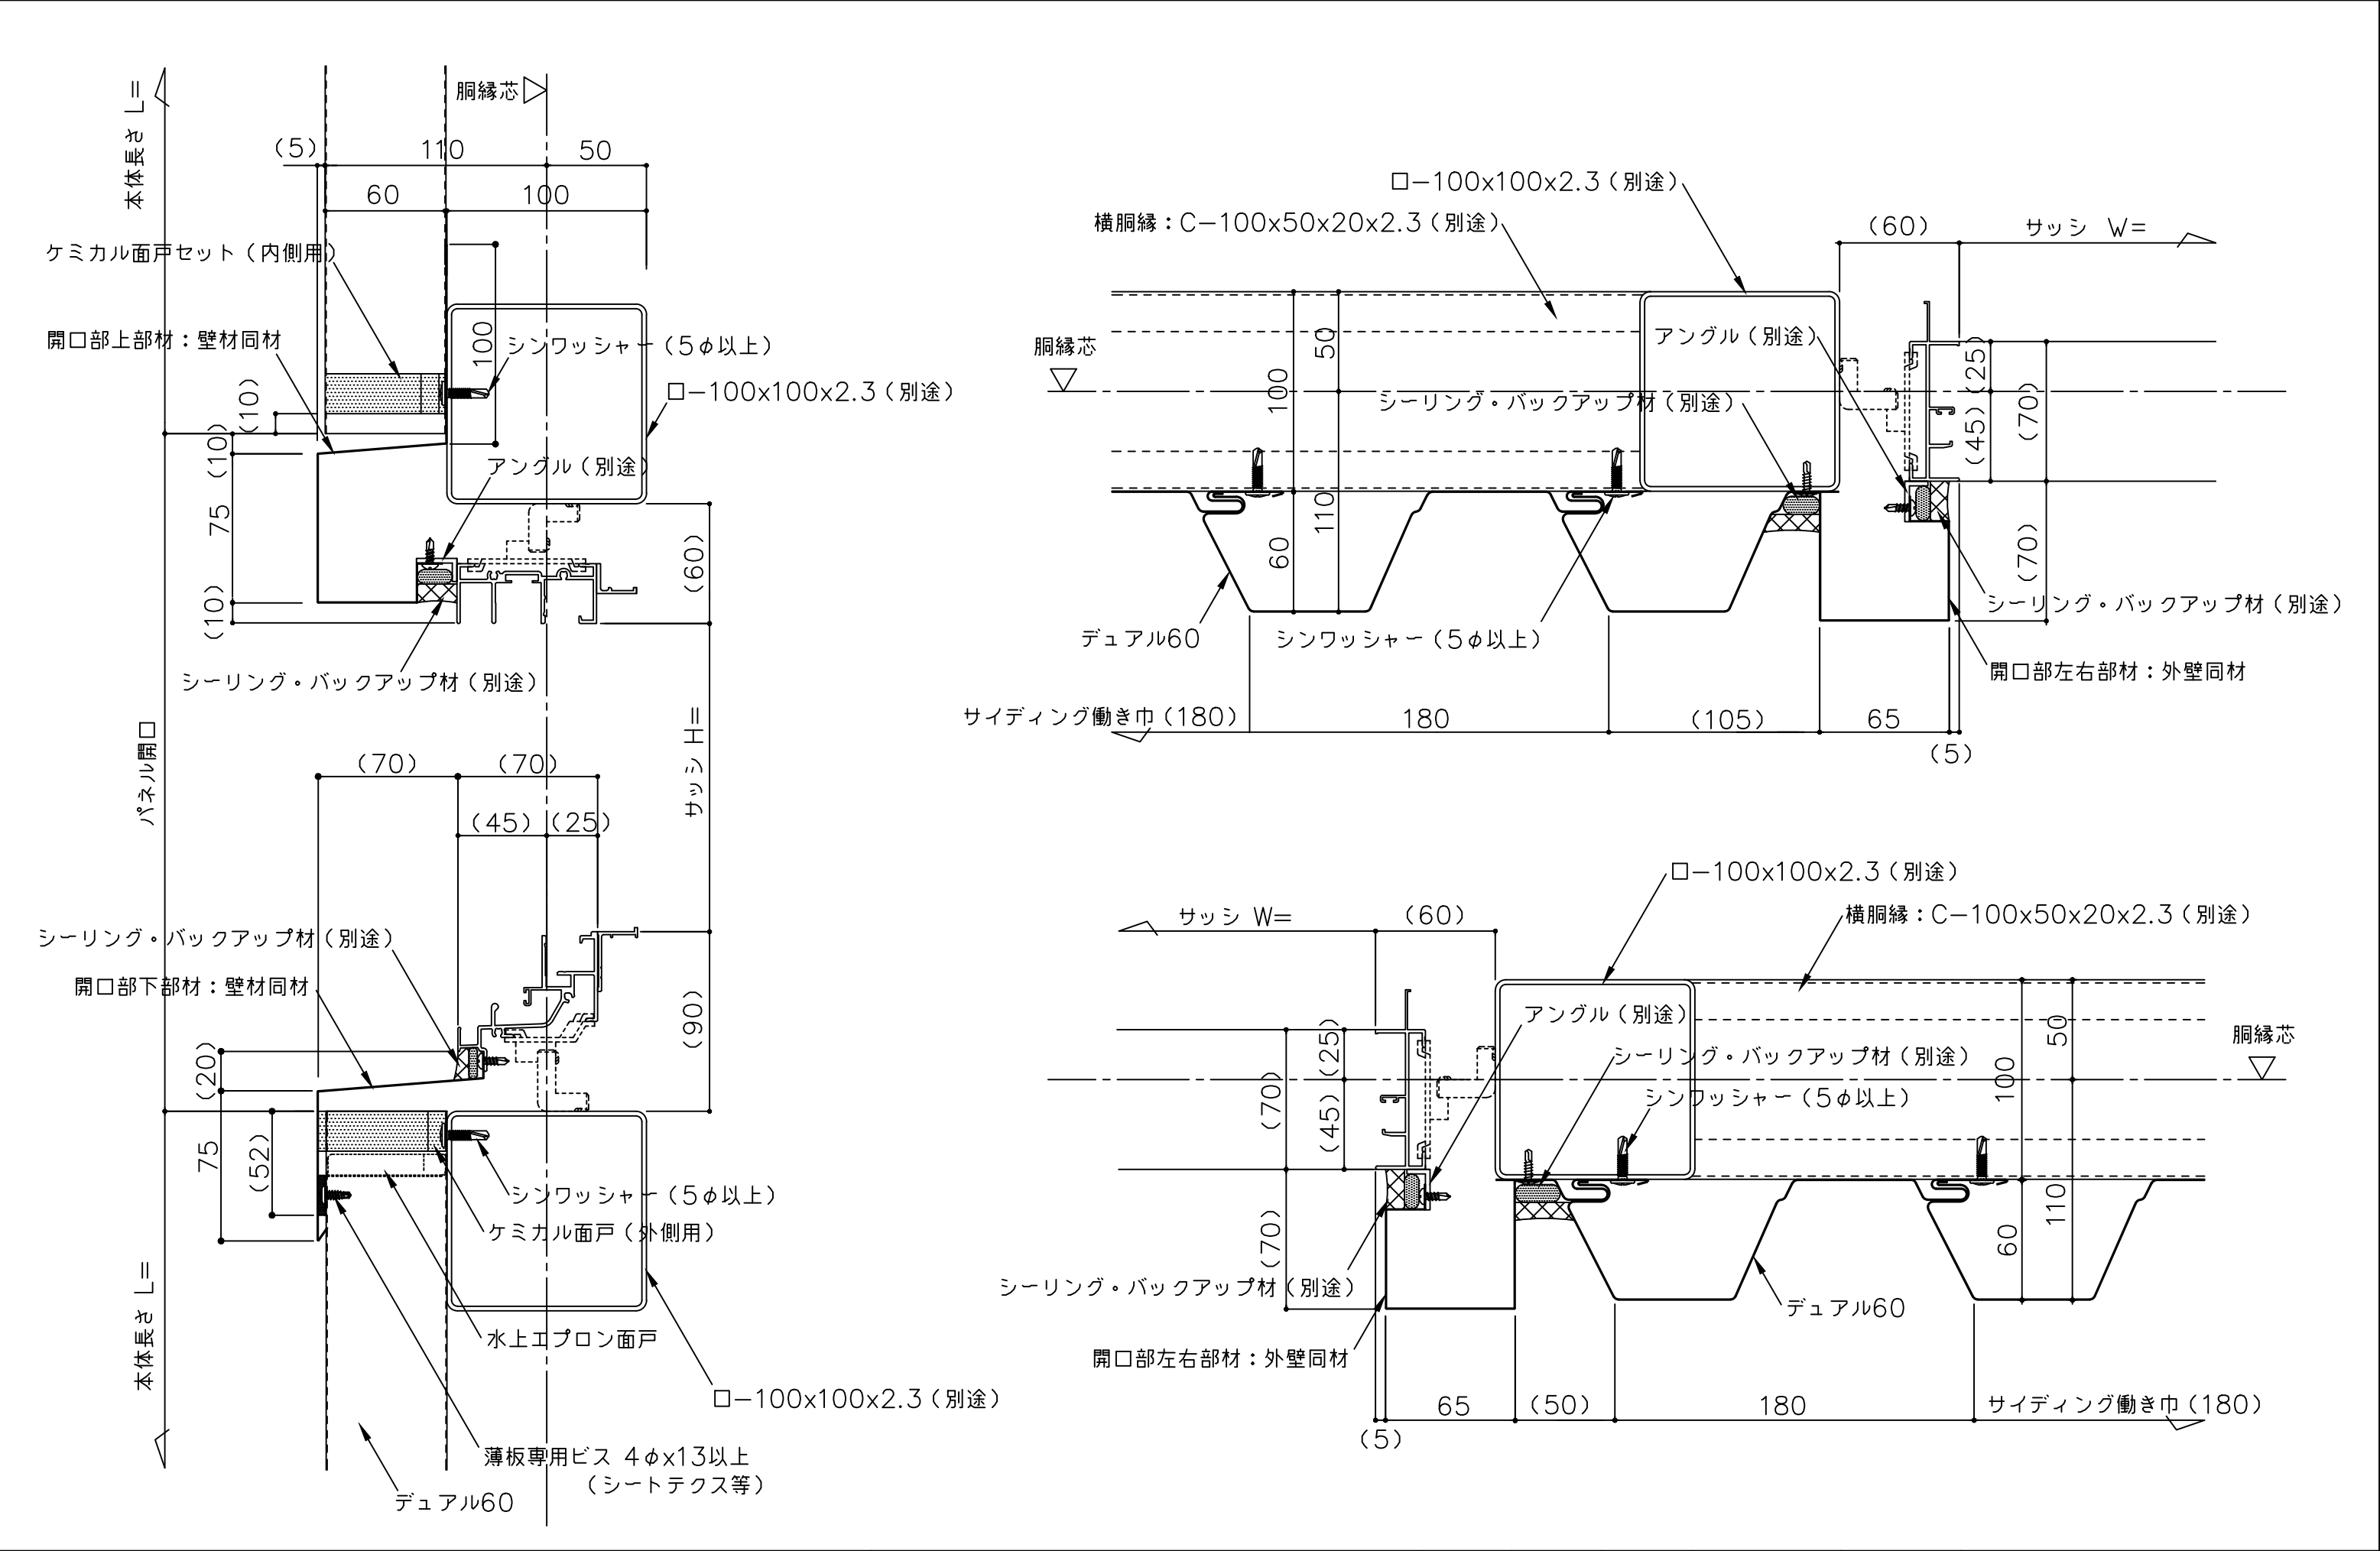


備考 () 内寸法は割付による	名 称	ヨドボルトレスウォール デュアル60	製図	担当	承認	日付	図面 No.	
	図面名	サッシ部詳細図ービル用サッシー (縦張り)				2025.10.1	D60T1001	
						縮 尺		

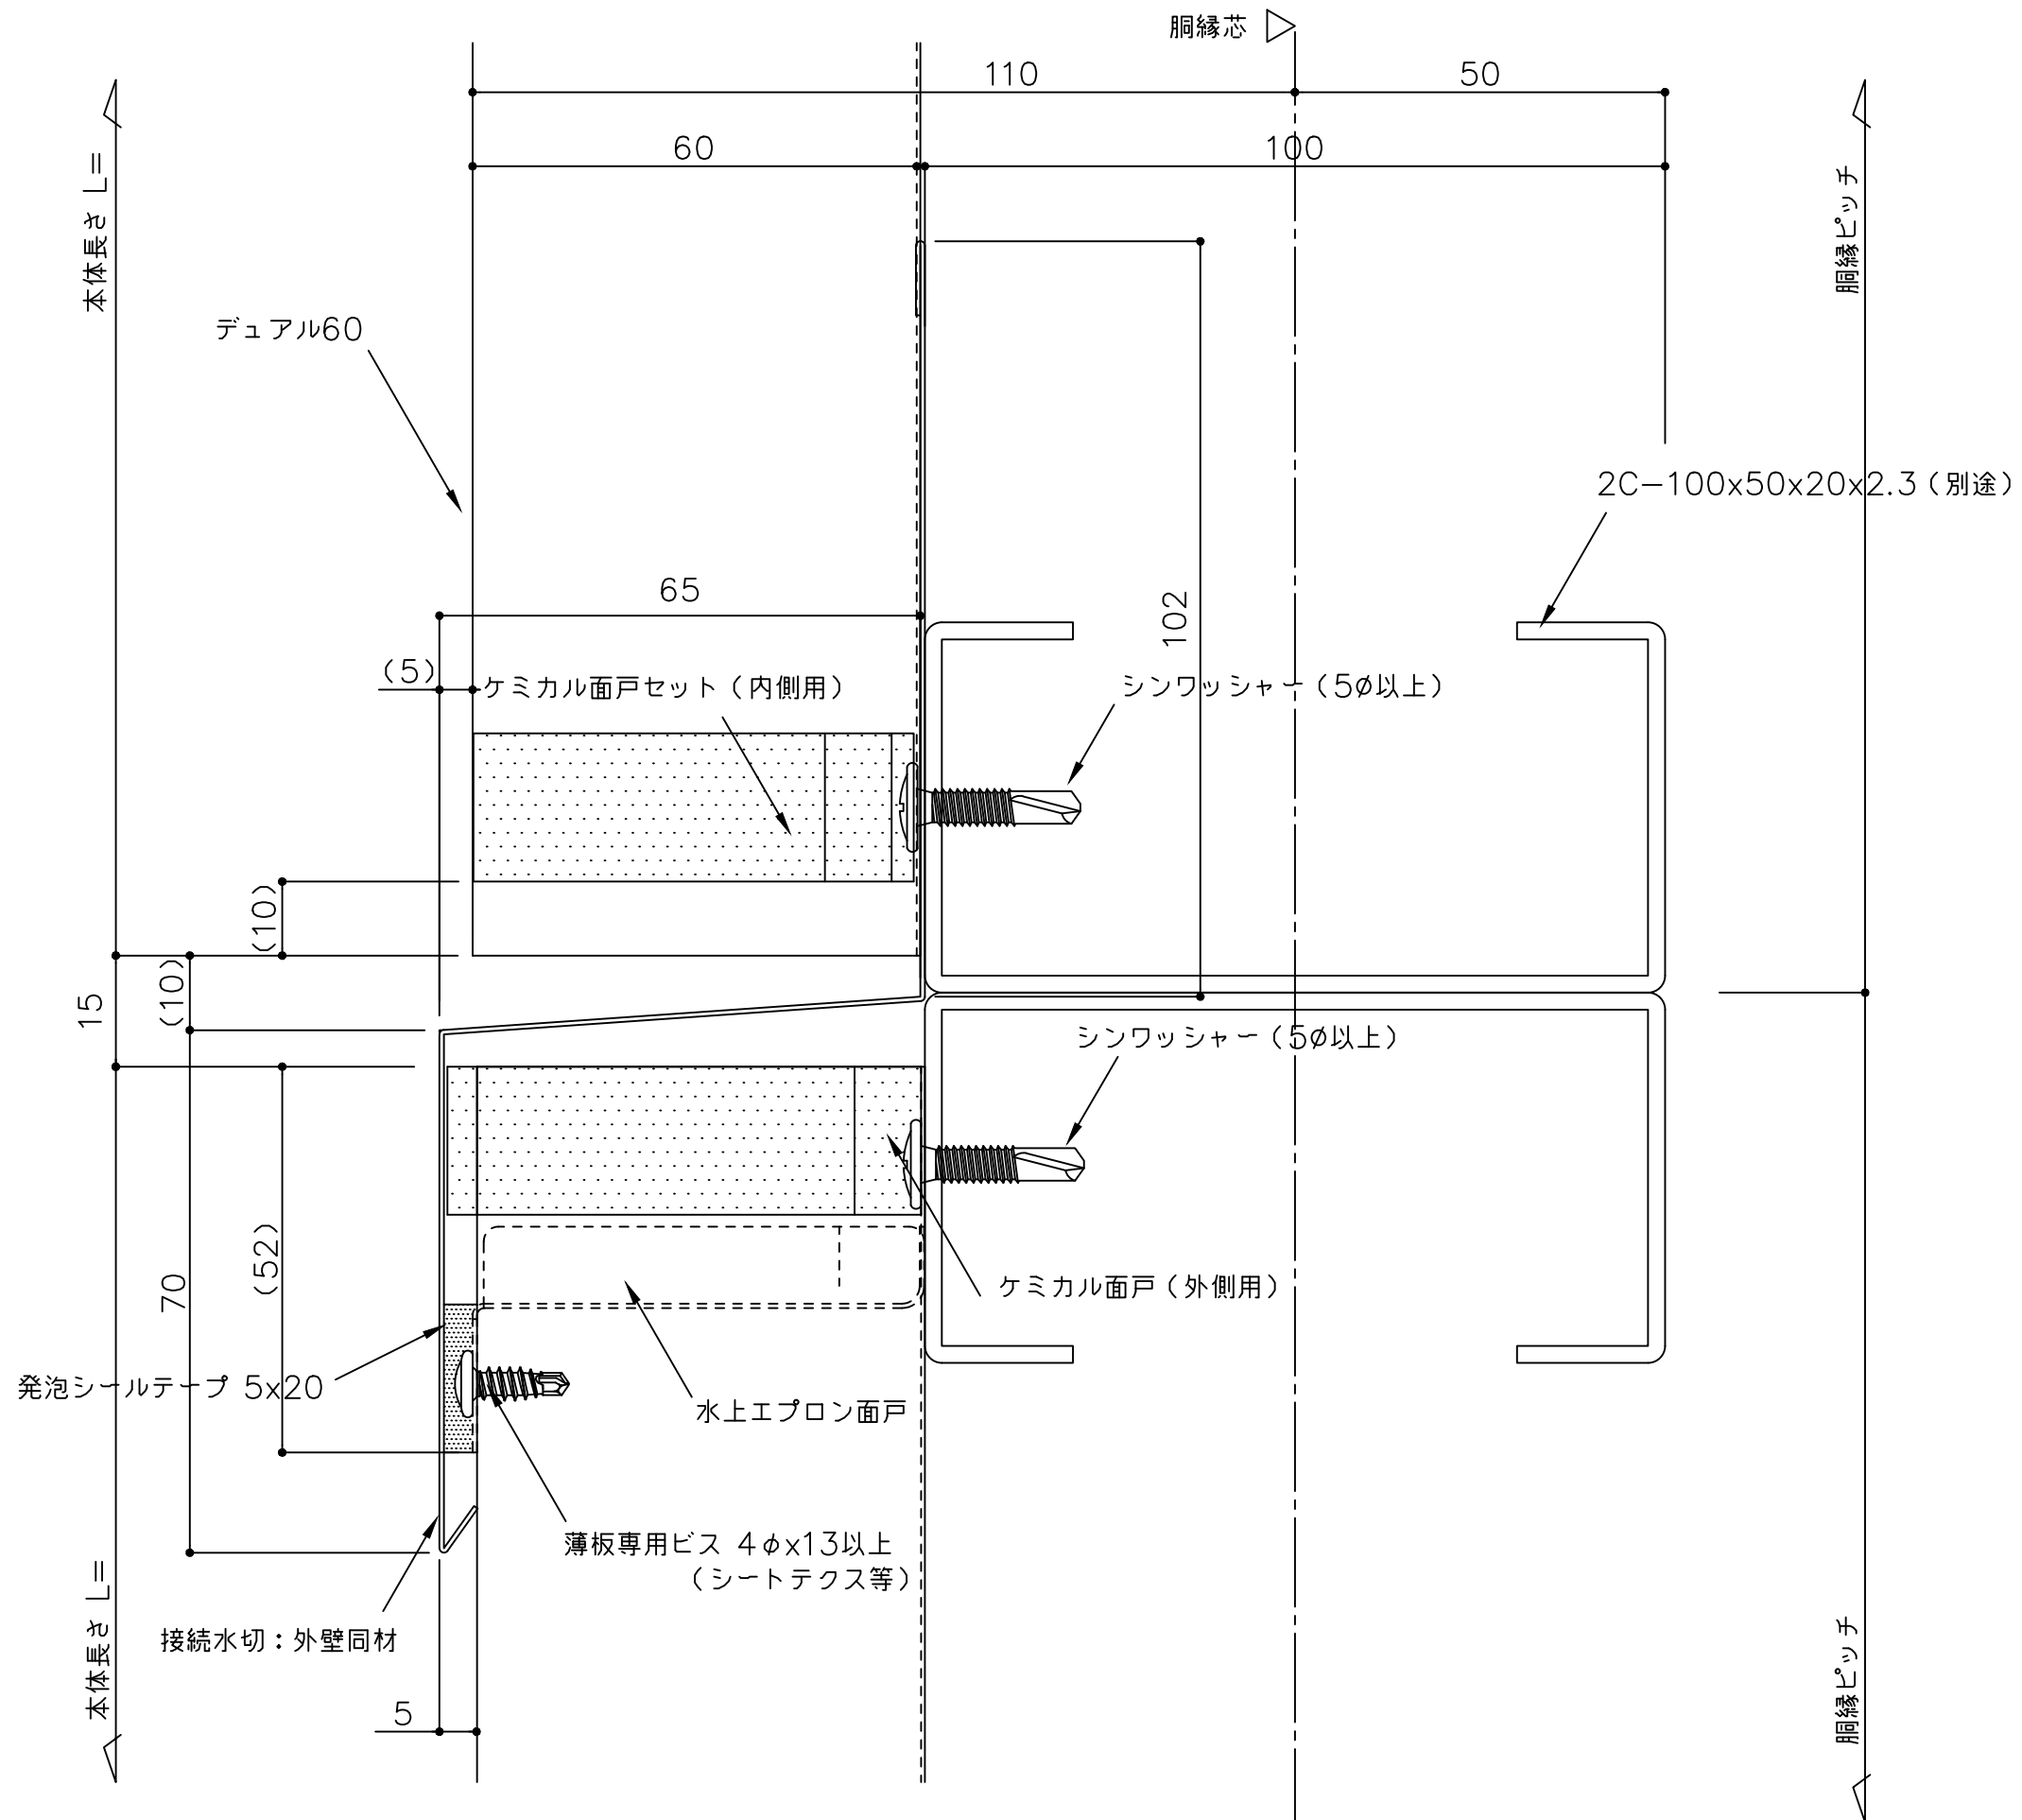


備考 () 内寸法は割付による	名 称	製図	担当	承認	日付	図面 No.	
	図面名				2025.10.1		
					縮 尺 1/1		
	ヨドボルトレスウォール デュアル60						
	接続部詳細図（縦張り）					D60T1101	

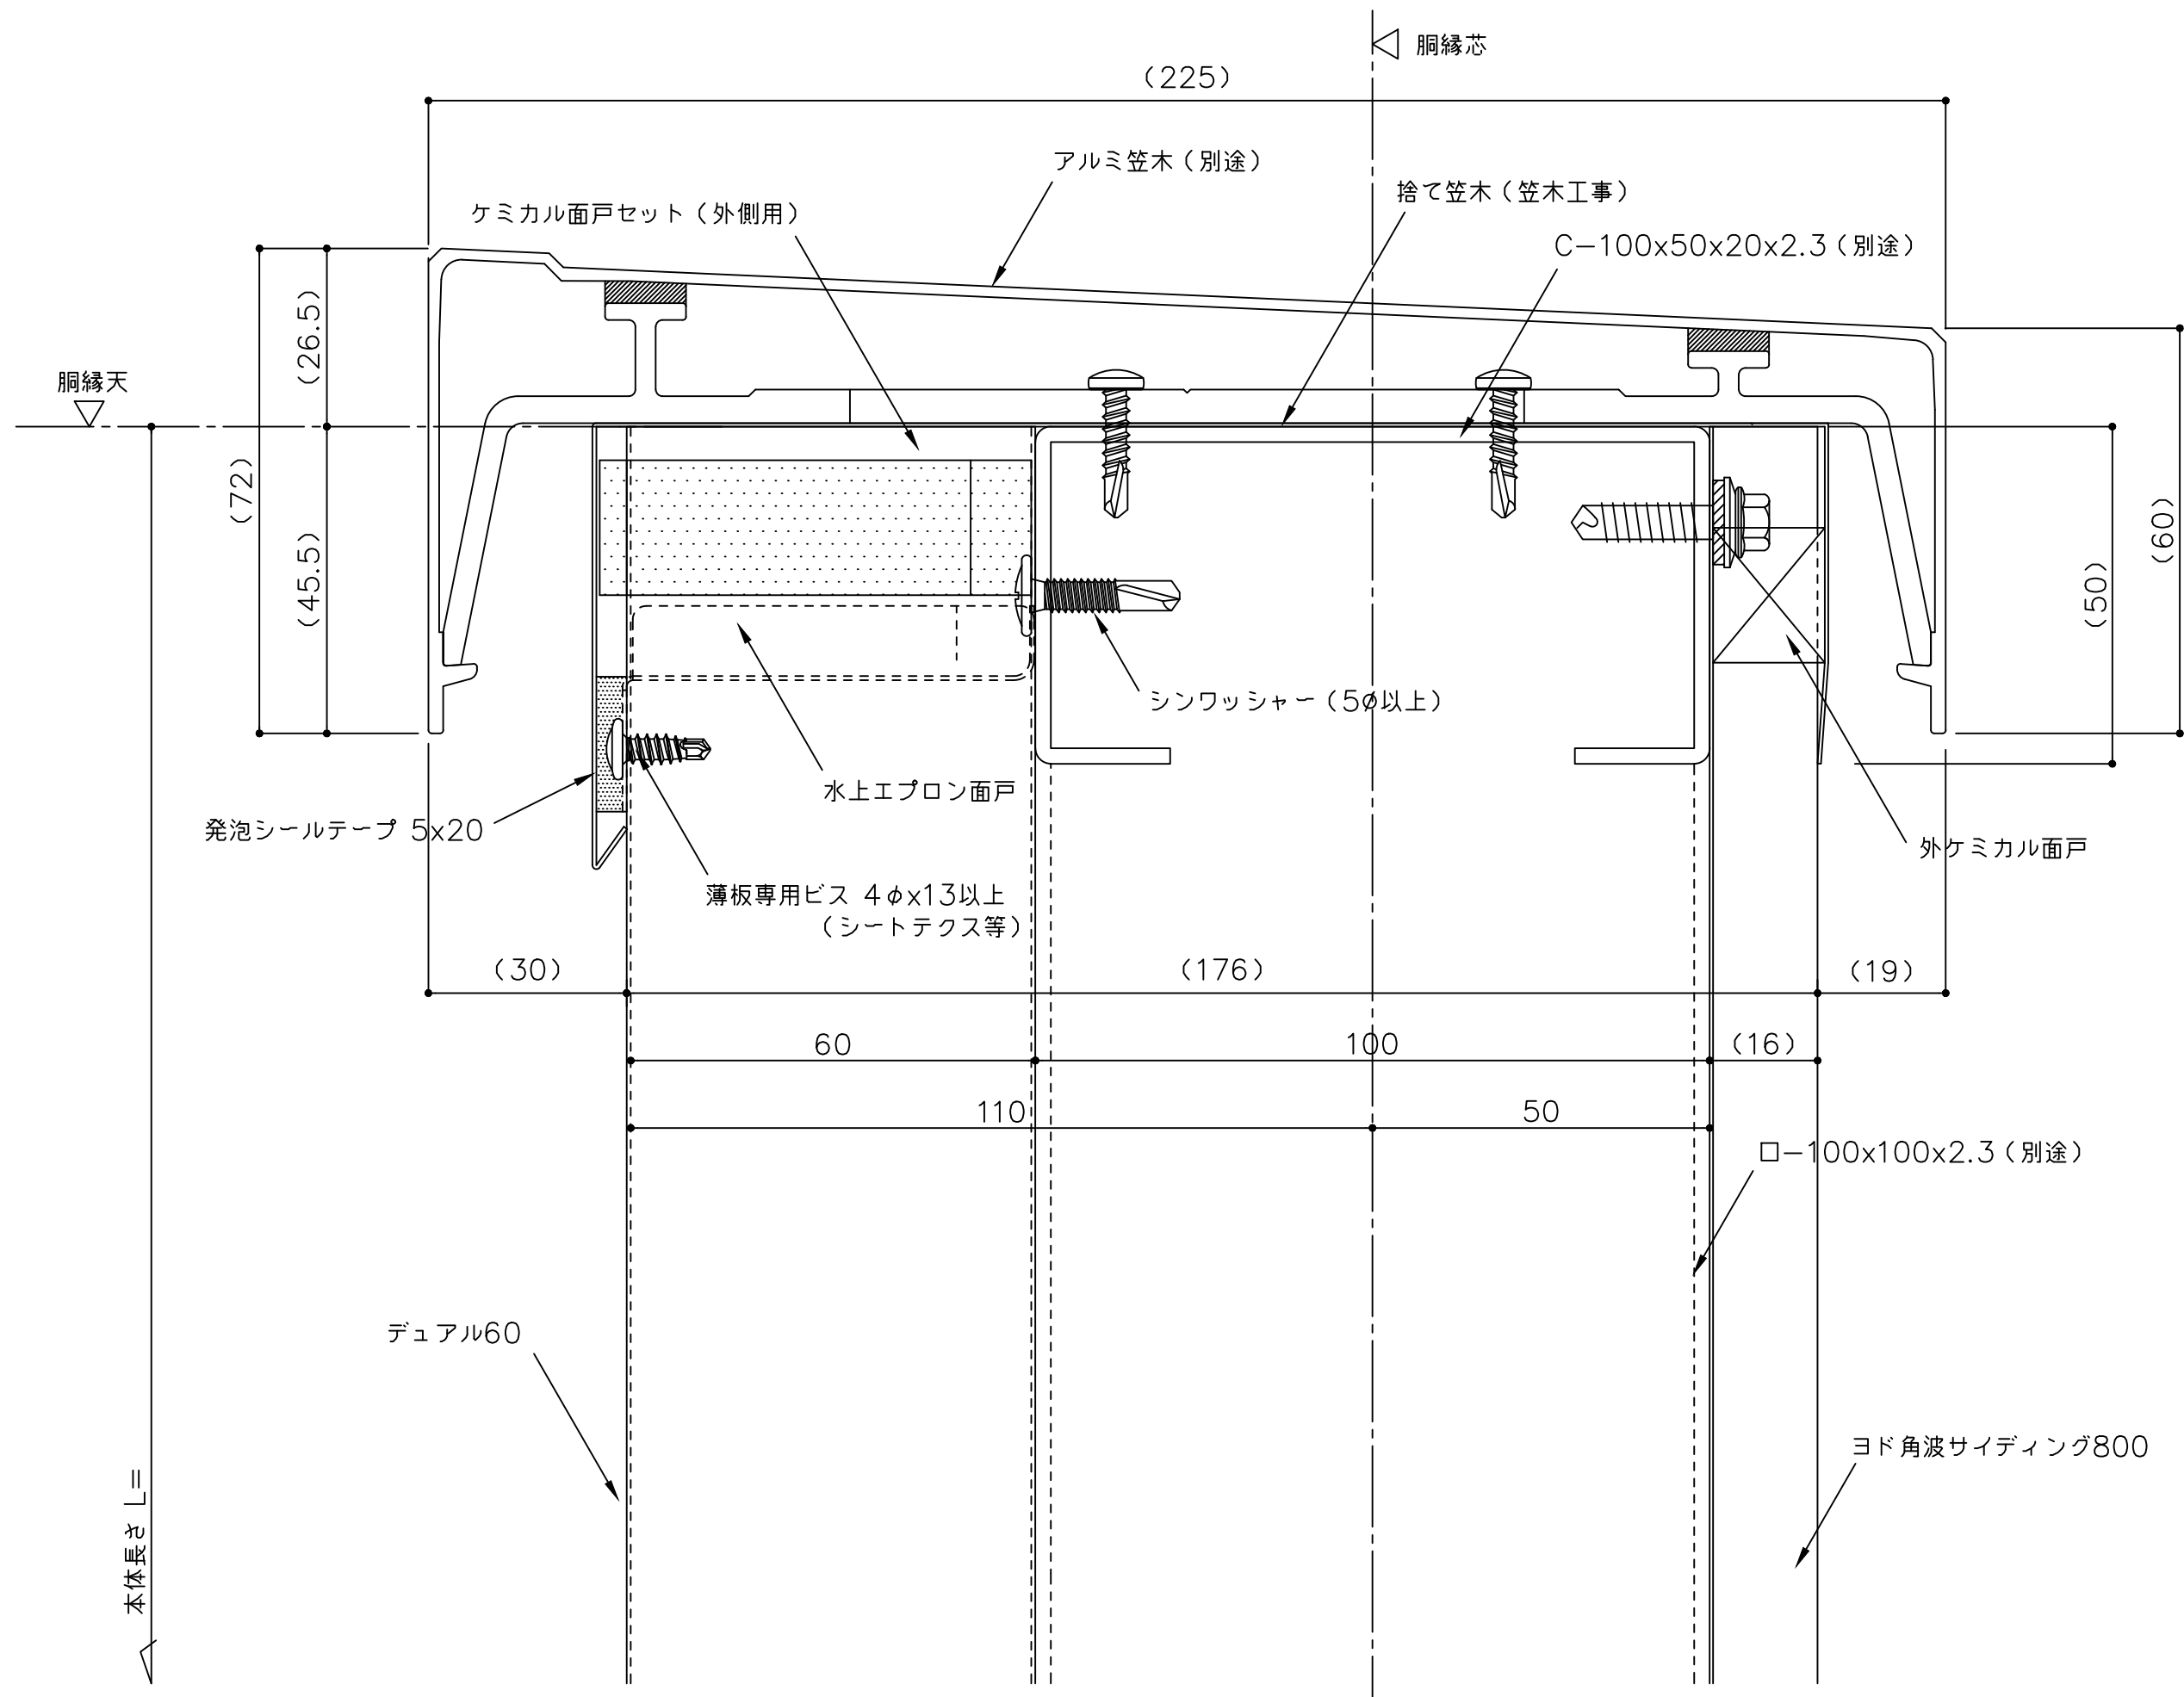


備考 () 内寸法は割付による	名 称	ヨドボルトレスウォール デュアル60	製図	担当	承認	日付	図面 No.	
	図面名	笠木部詳細図 (縦張り)				2025.10.1	D60T1201	
						縮 尺		

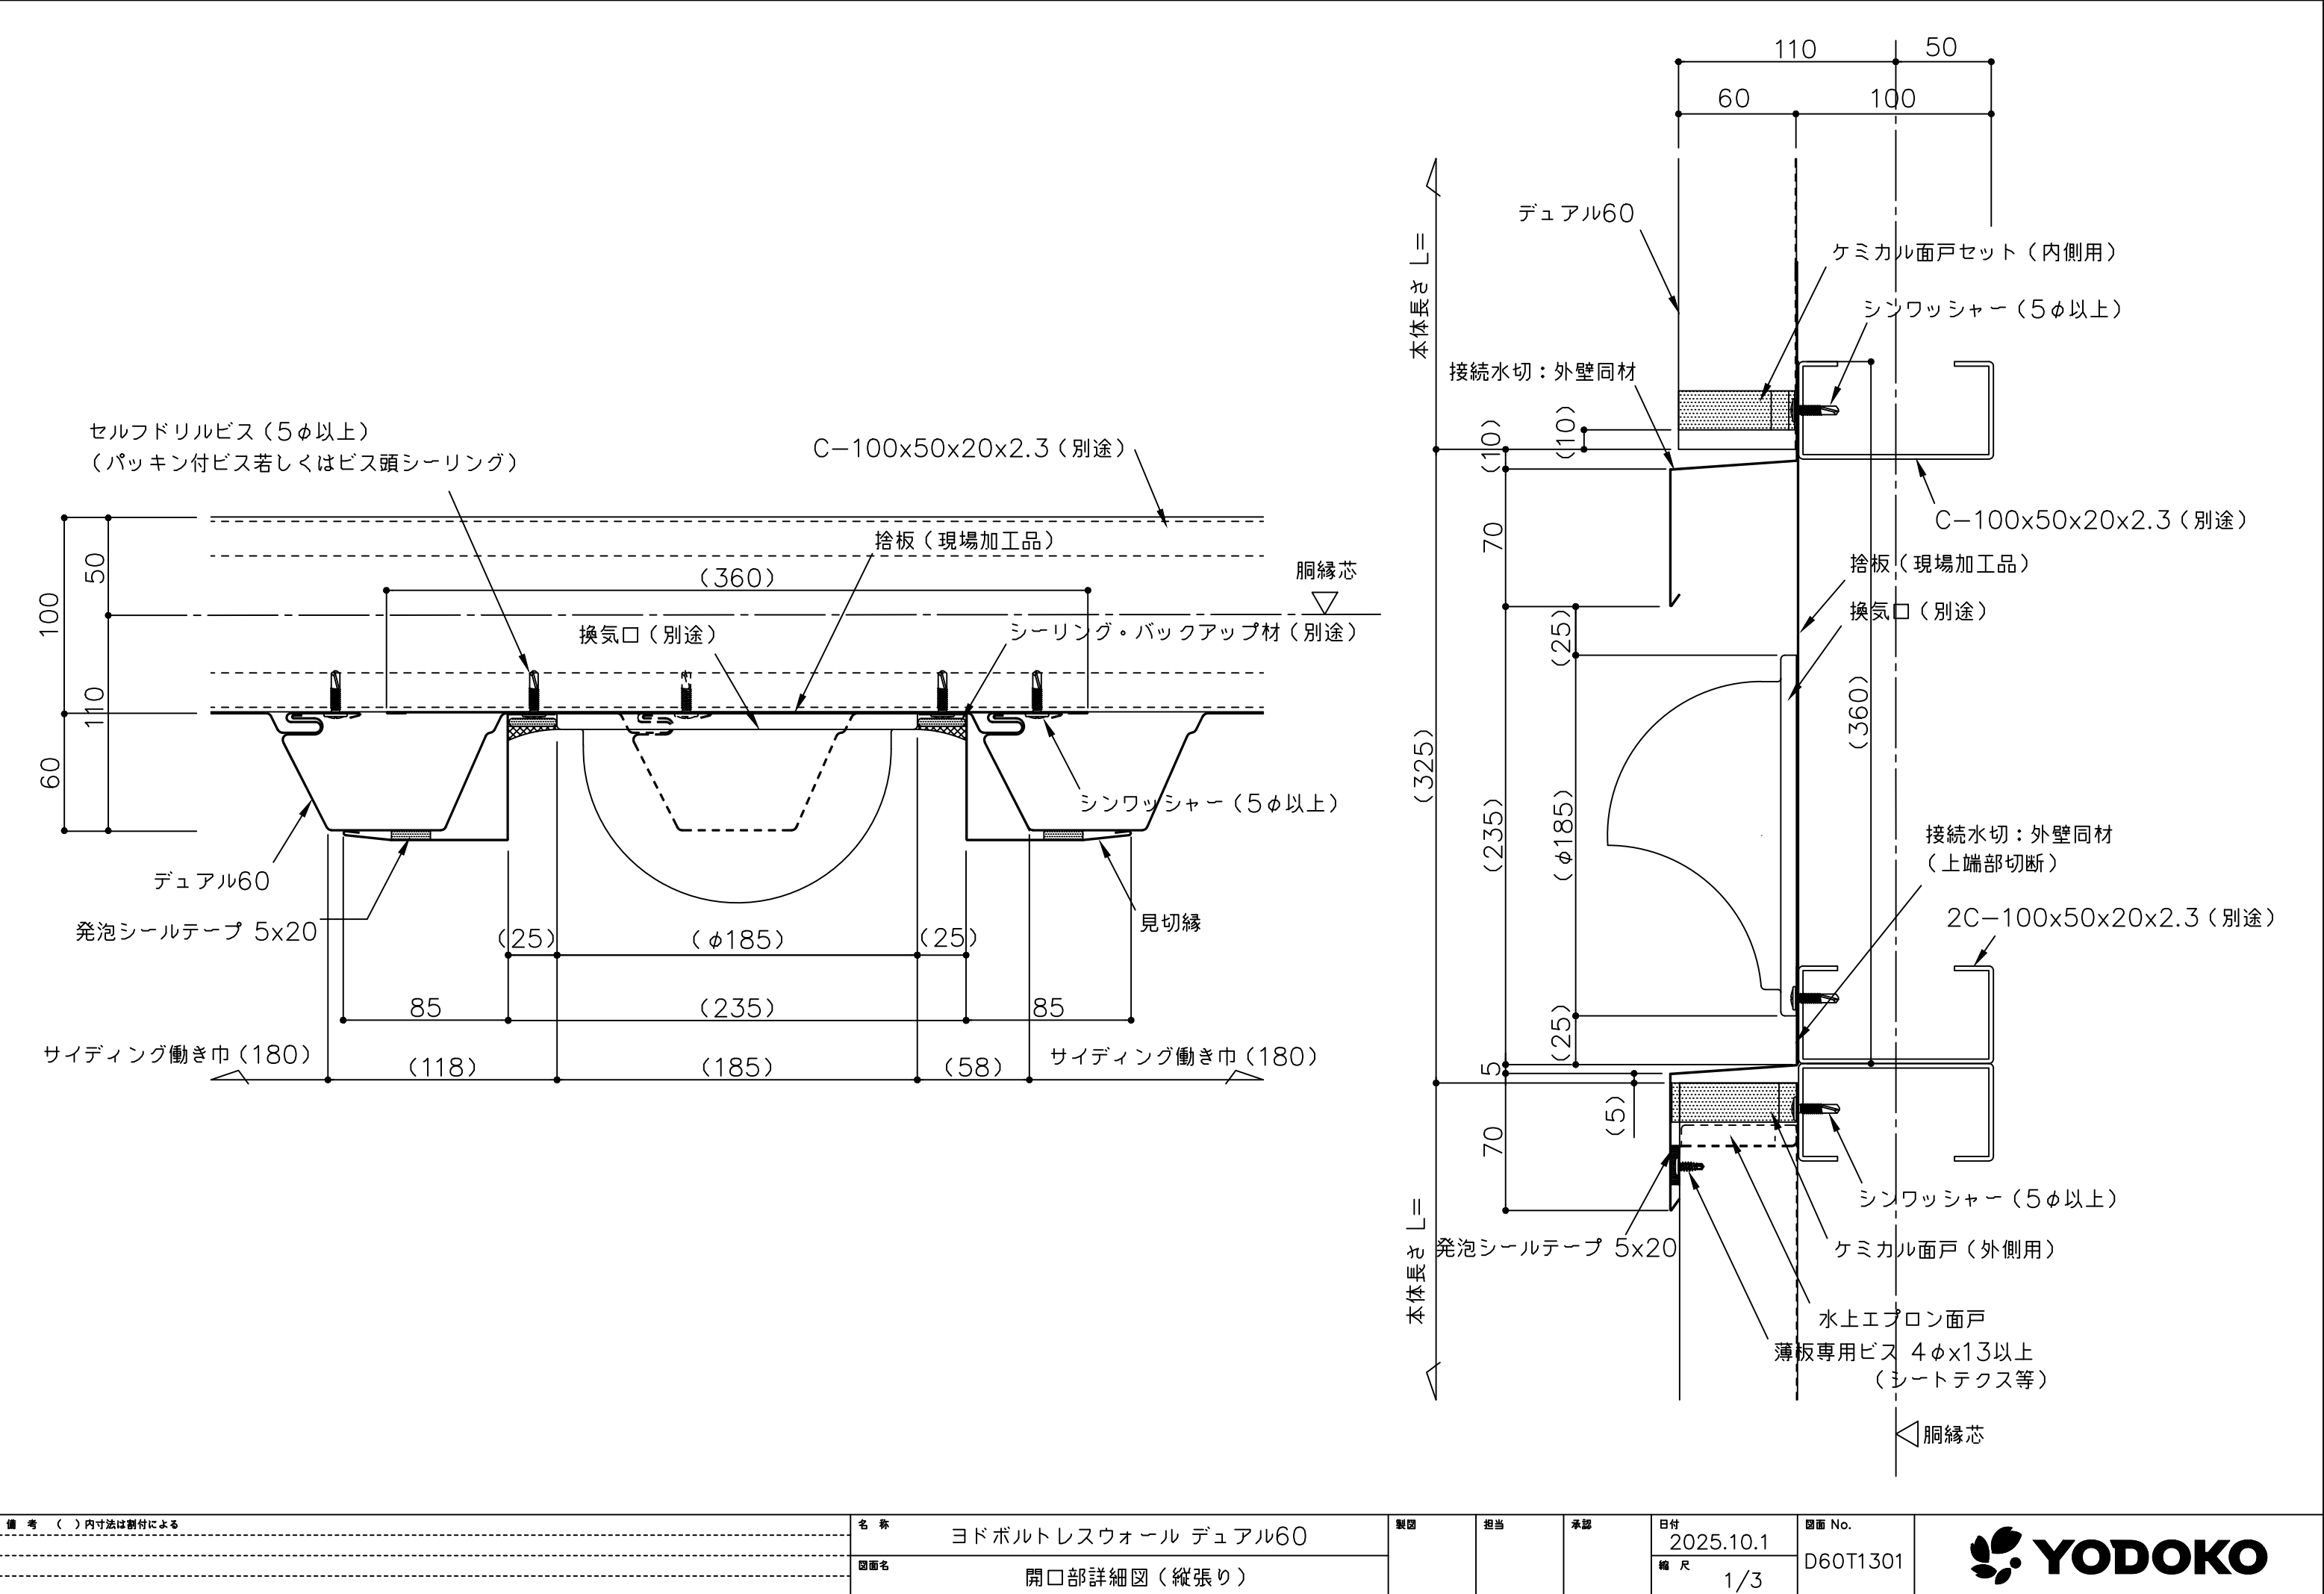

備考（ ）内寸法は割付による	名 称	ヨドボルトレスウォール デュアル60	製図	担当	承認	日付	図面 No.	
	図面名	開口部詳細図（縦張り）				2025.10.1		
						縮 尺 1/3		

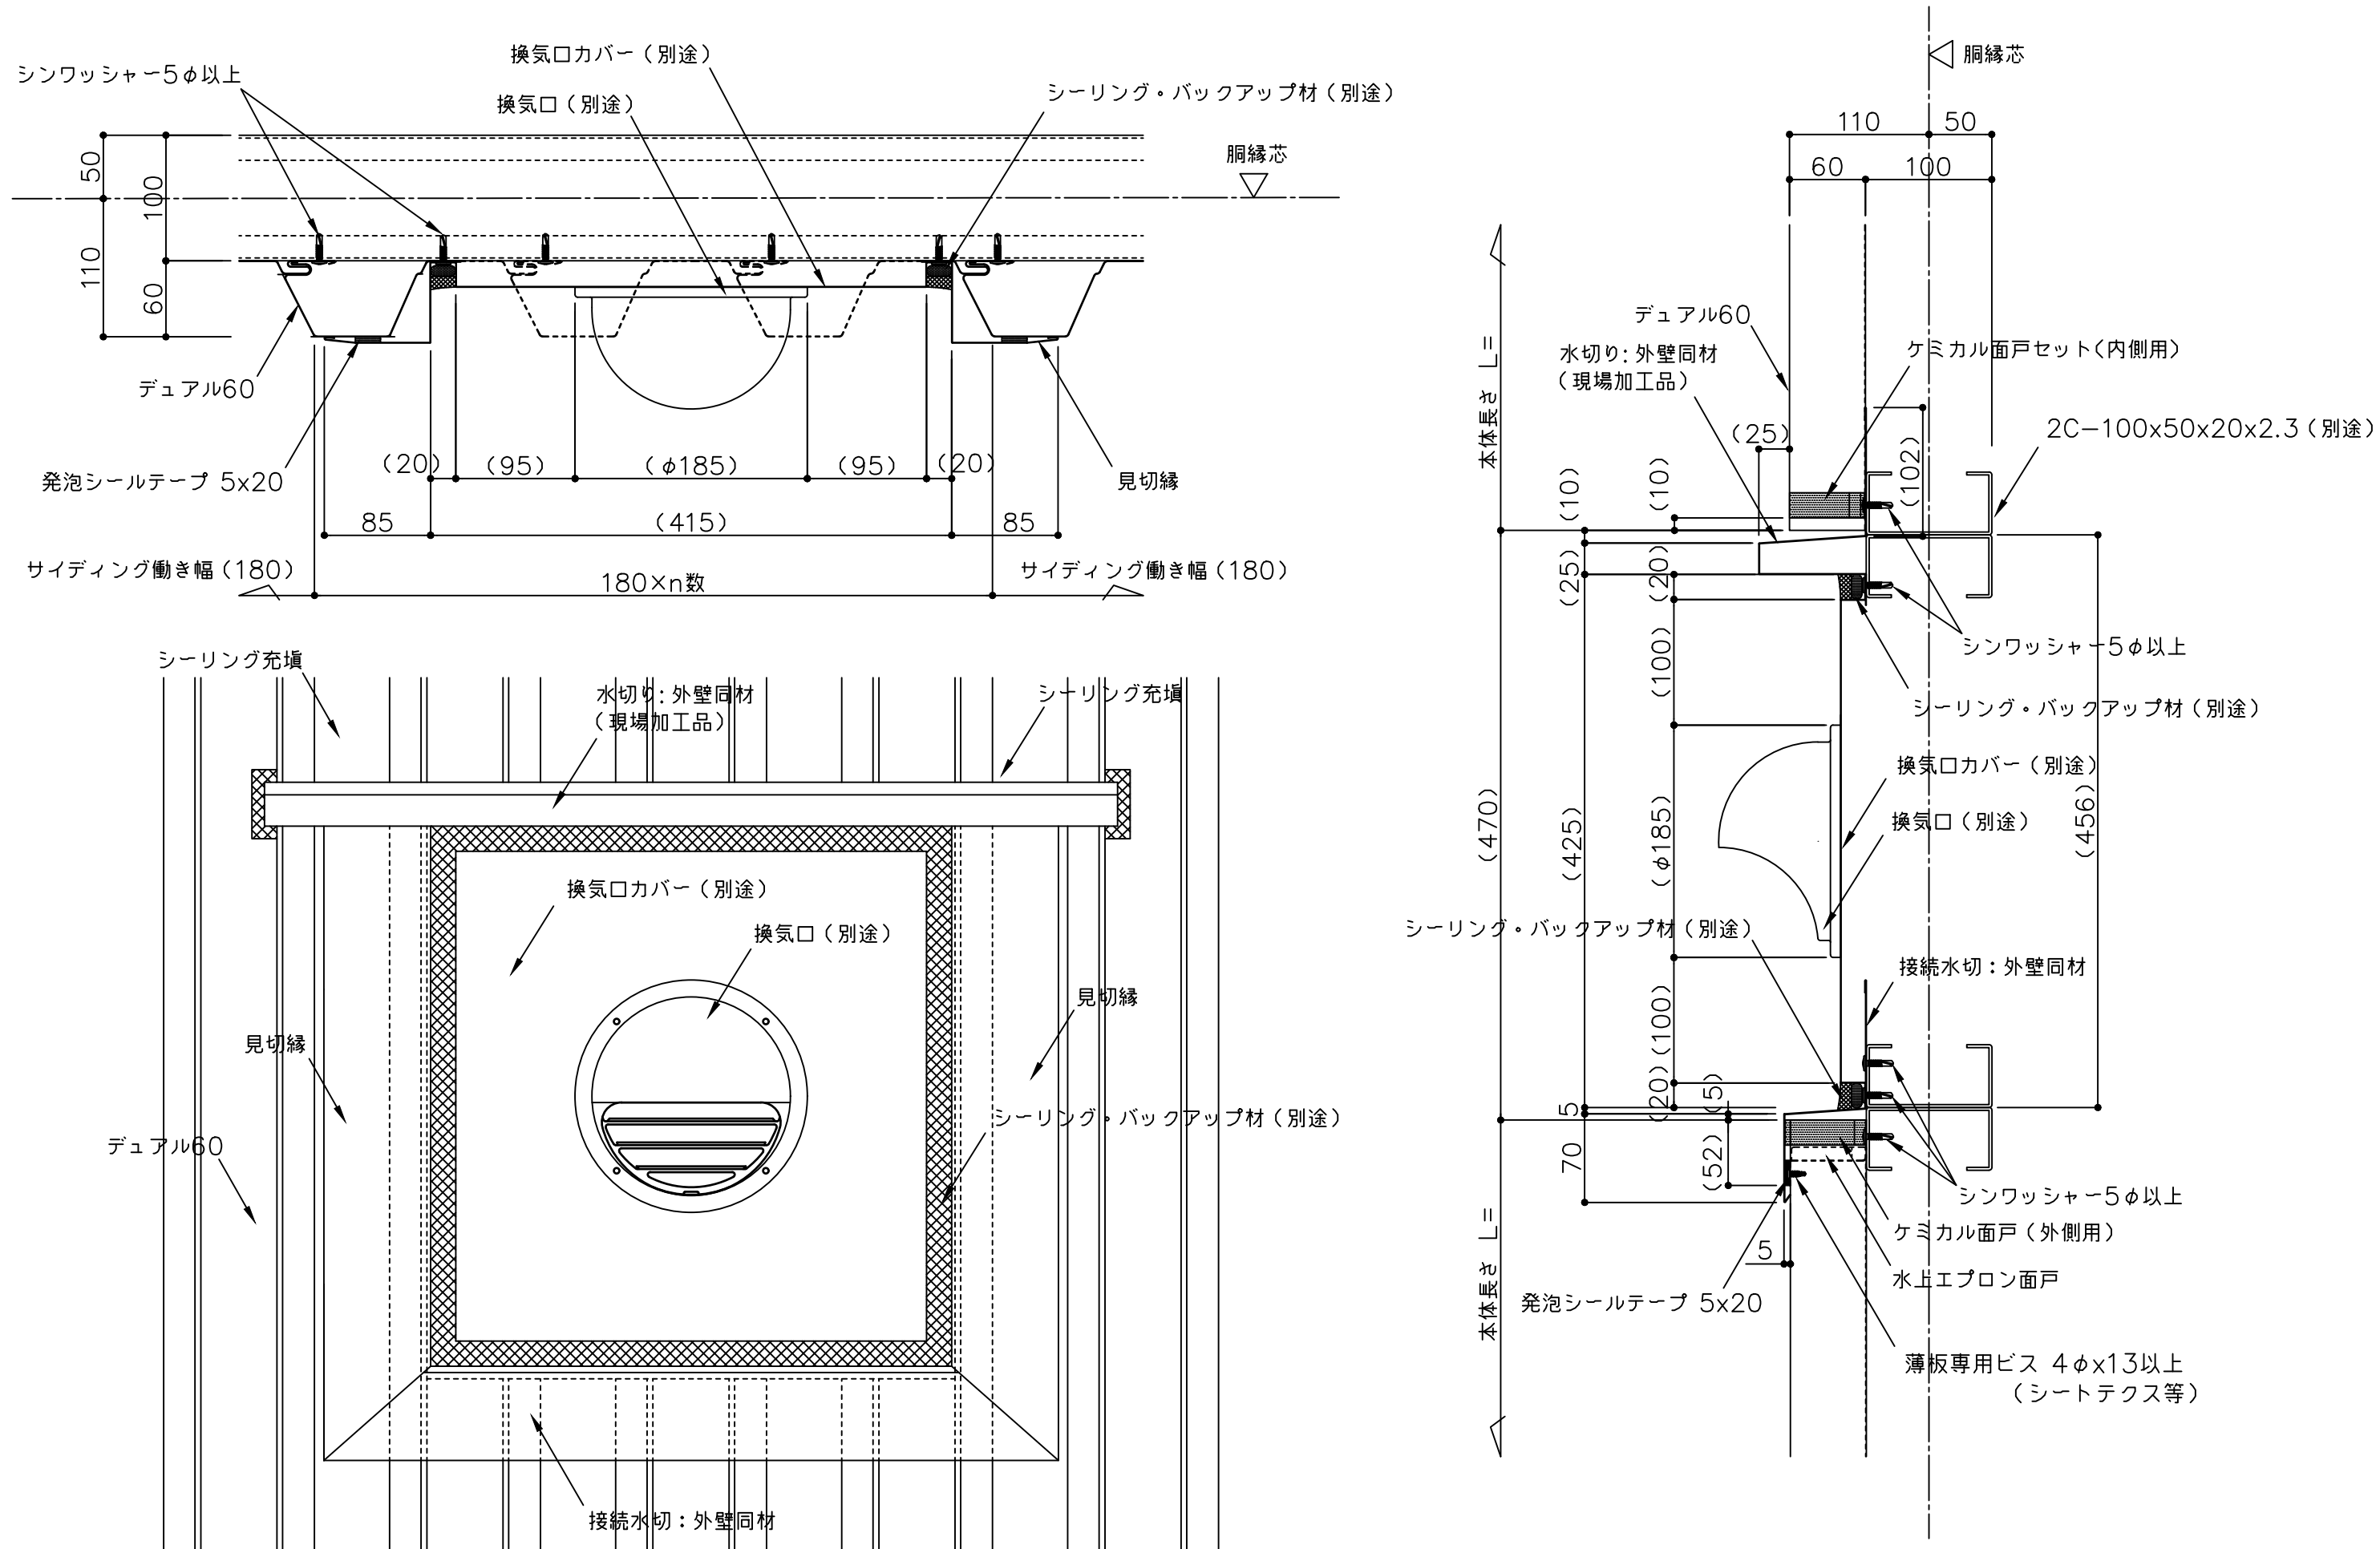

備 考 () 内寸法は割付による	名 称	ヨドボルトレスウォール デュアル60	製図	担当	承認	日付	図面 No.	
	図面名					2025.10.1		
						縮 尺 1/5		
	開口部詳細図 (縦張り)					D60T1302		

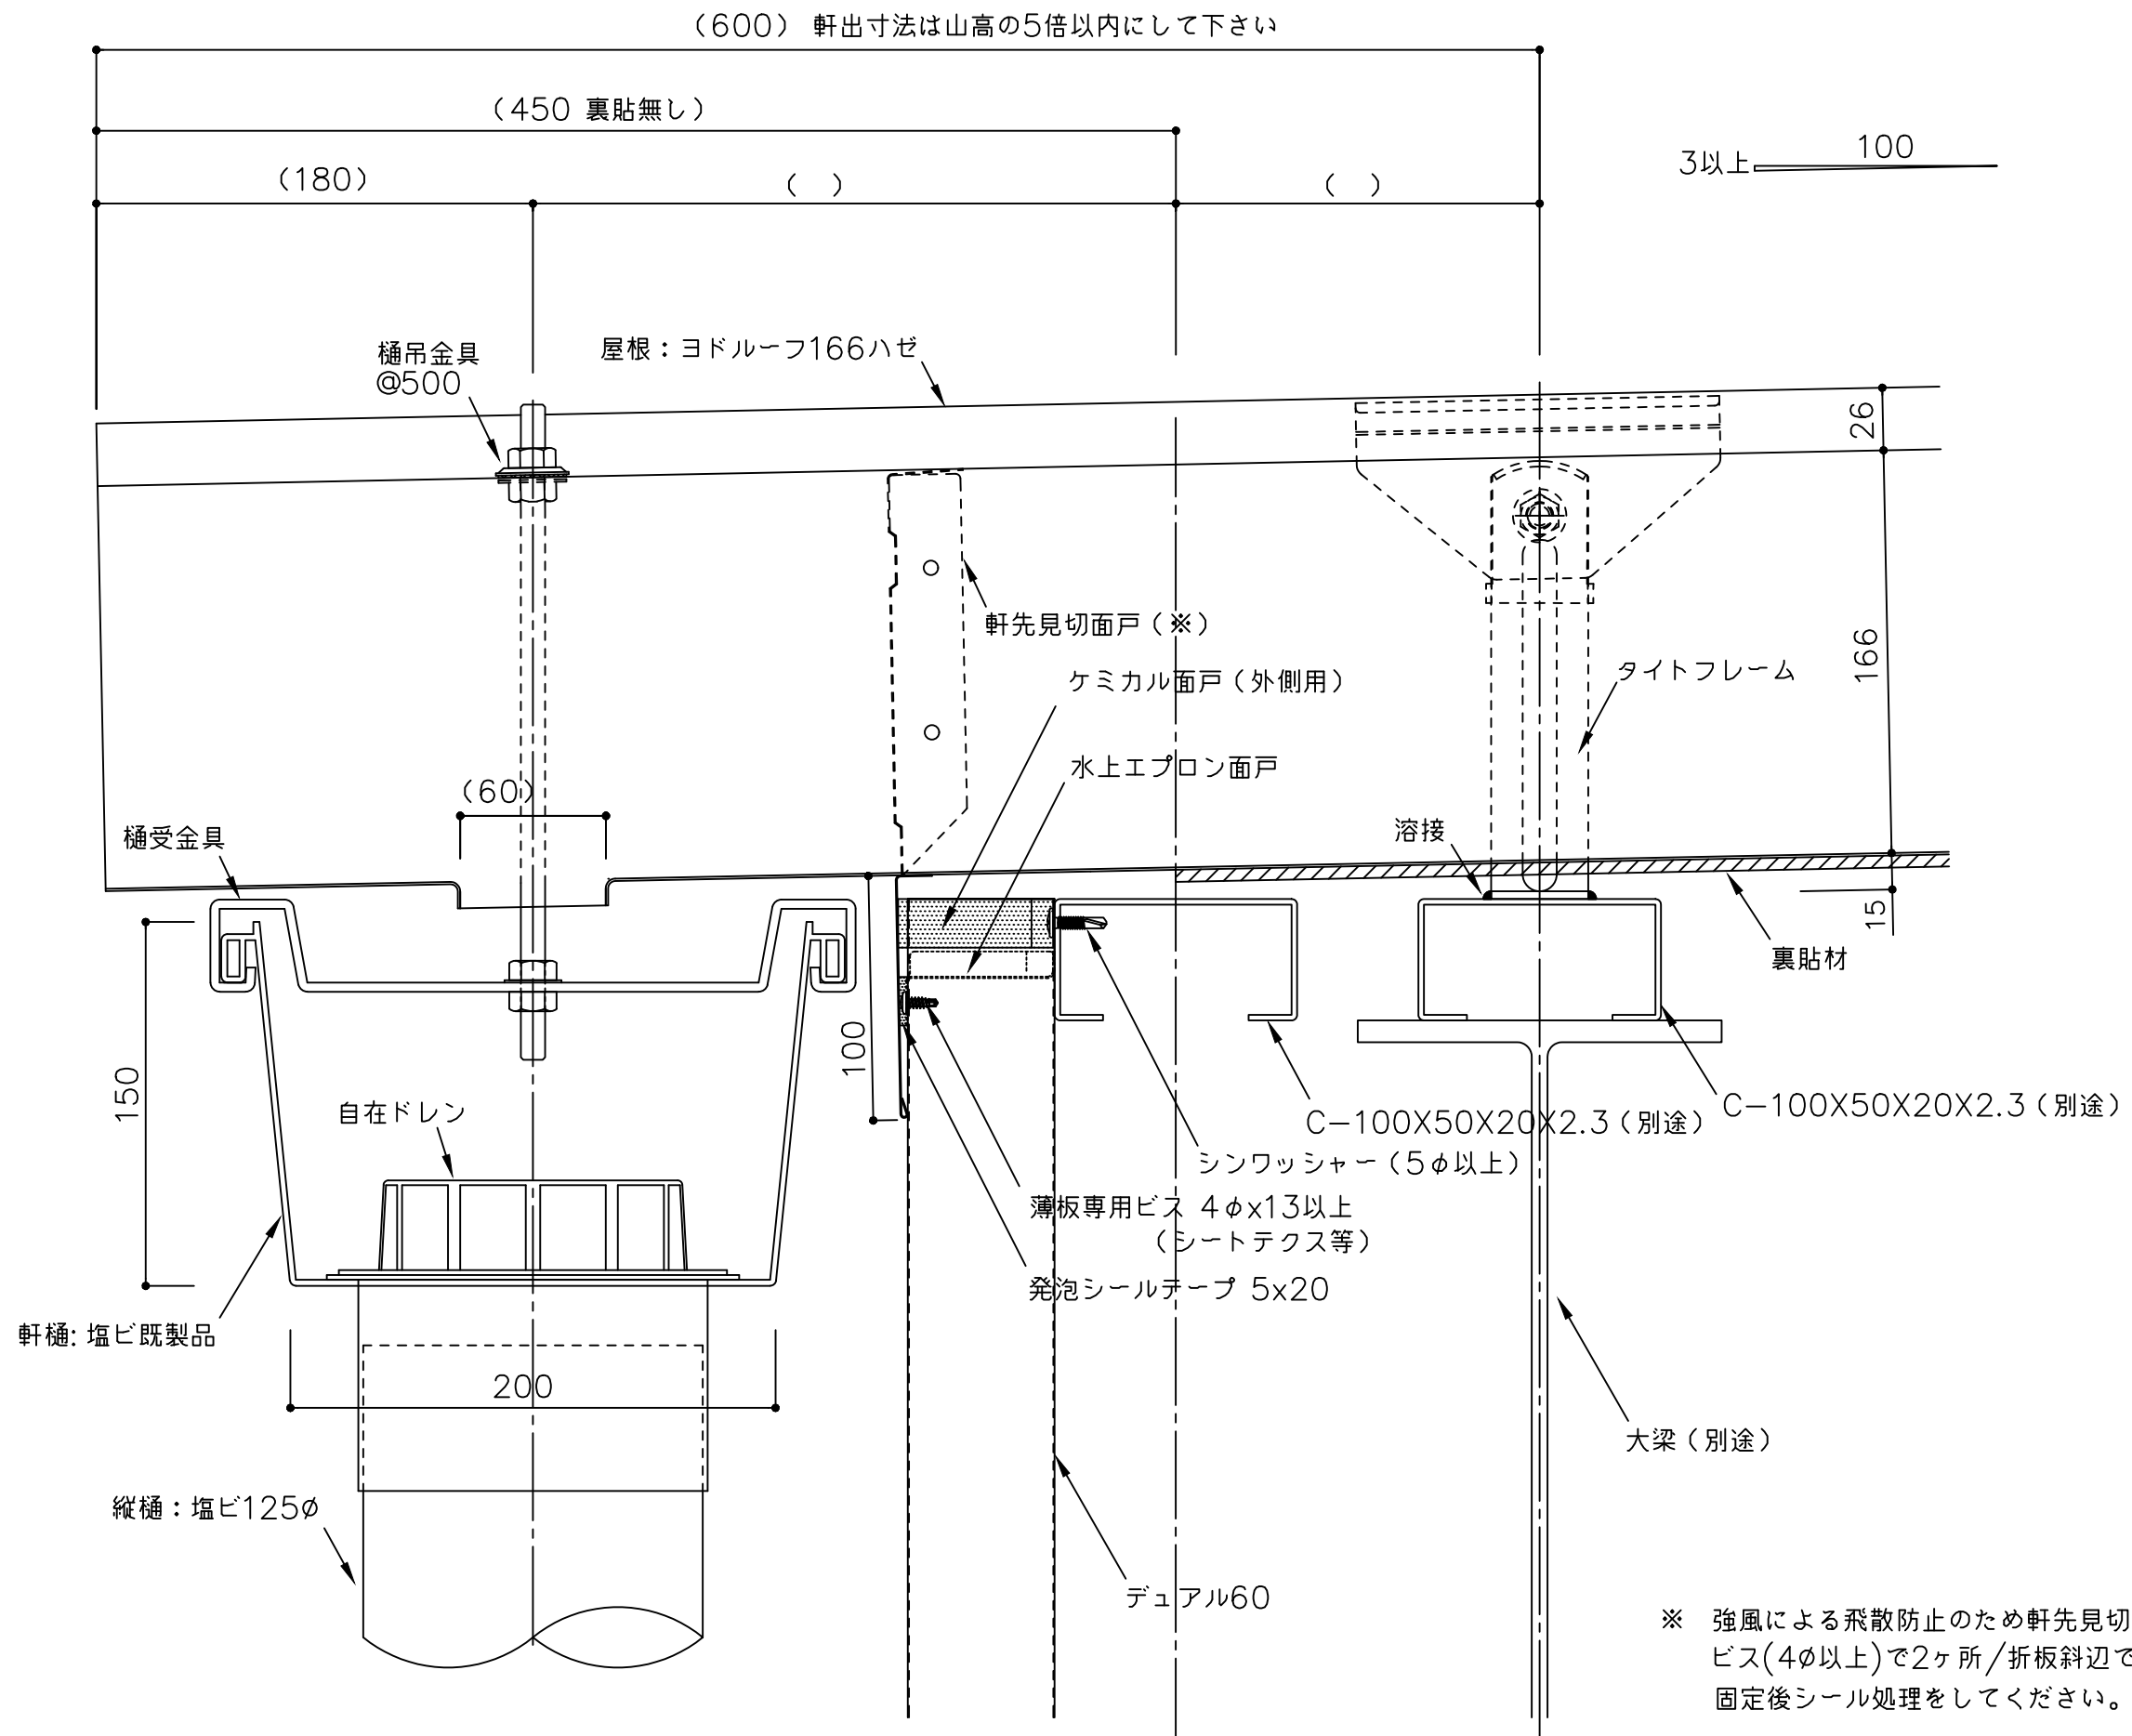

備 考 () 内寸法は割付による	名 称	製図	担当	承認	日付	図面 No.	
	図面名				2025.10.1		
					縮 尺 1/3		
	ヨドボルトレスウォール デュアル60						
	屋根取り合い部詳細図（縦張り）					D60T1401	