



【ヨド断熱パネル ファインパネル Hyper 厚み25mm 縦張り 標準納め図面リスト】


	図 面 名		図 面 番 号	最 終 日 付	備 考
1	かん合部詳細図		YFP25T001	2025.10.1	
2	腰部詳細図		YFP25T071	2025.10.1	
3	出隅部詳細図		YFP25T081	2025.10.1	
4	入隅部詳細図		YFP25T091	2025.10.1	
5	サッシ部詳細図		YFP25T101	2025.10.1	
6	笠木部詳細図	アルミ笠木	YFP25T121	2025.10.1	
7		板金笠木	YFP25T122	2025.10.1	
8	屋根取合詳細図	軒先部	YFP25T151	2025.10.1	
9		ケラバ部	YFP25T152	2025.10.1	
10					
11					
36					
<備 考>					

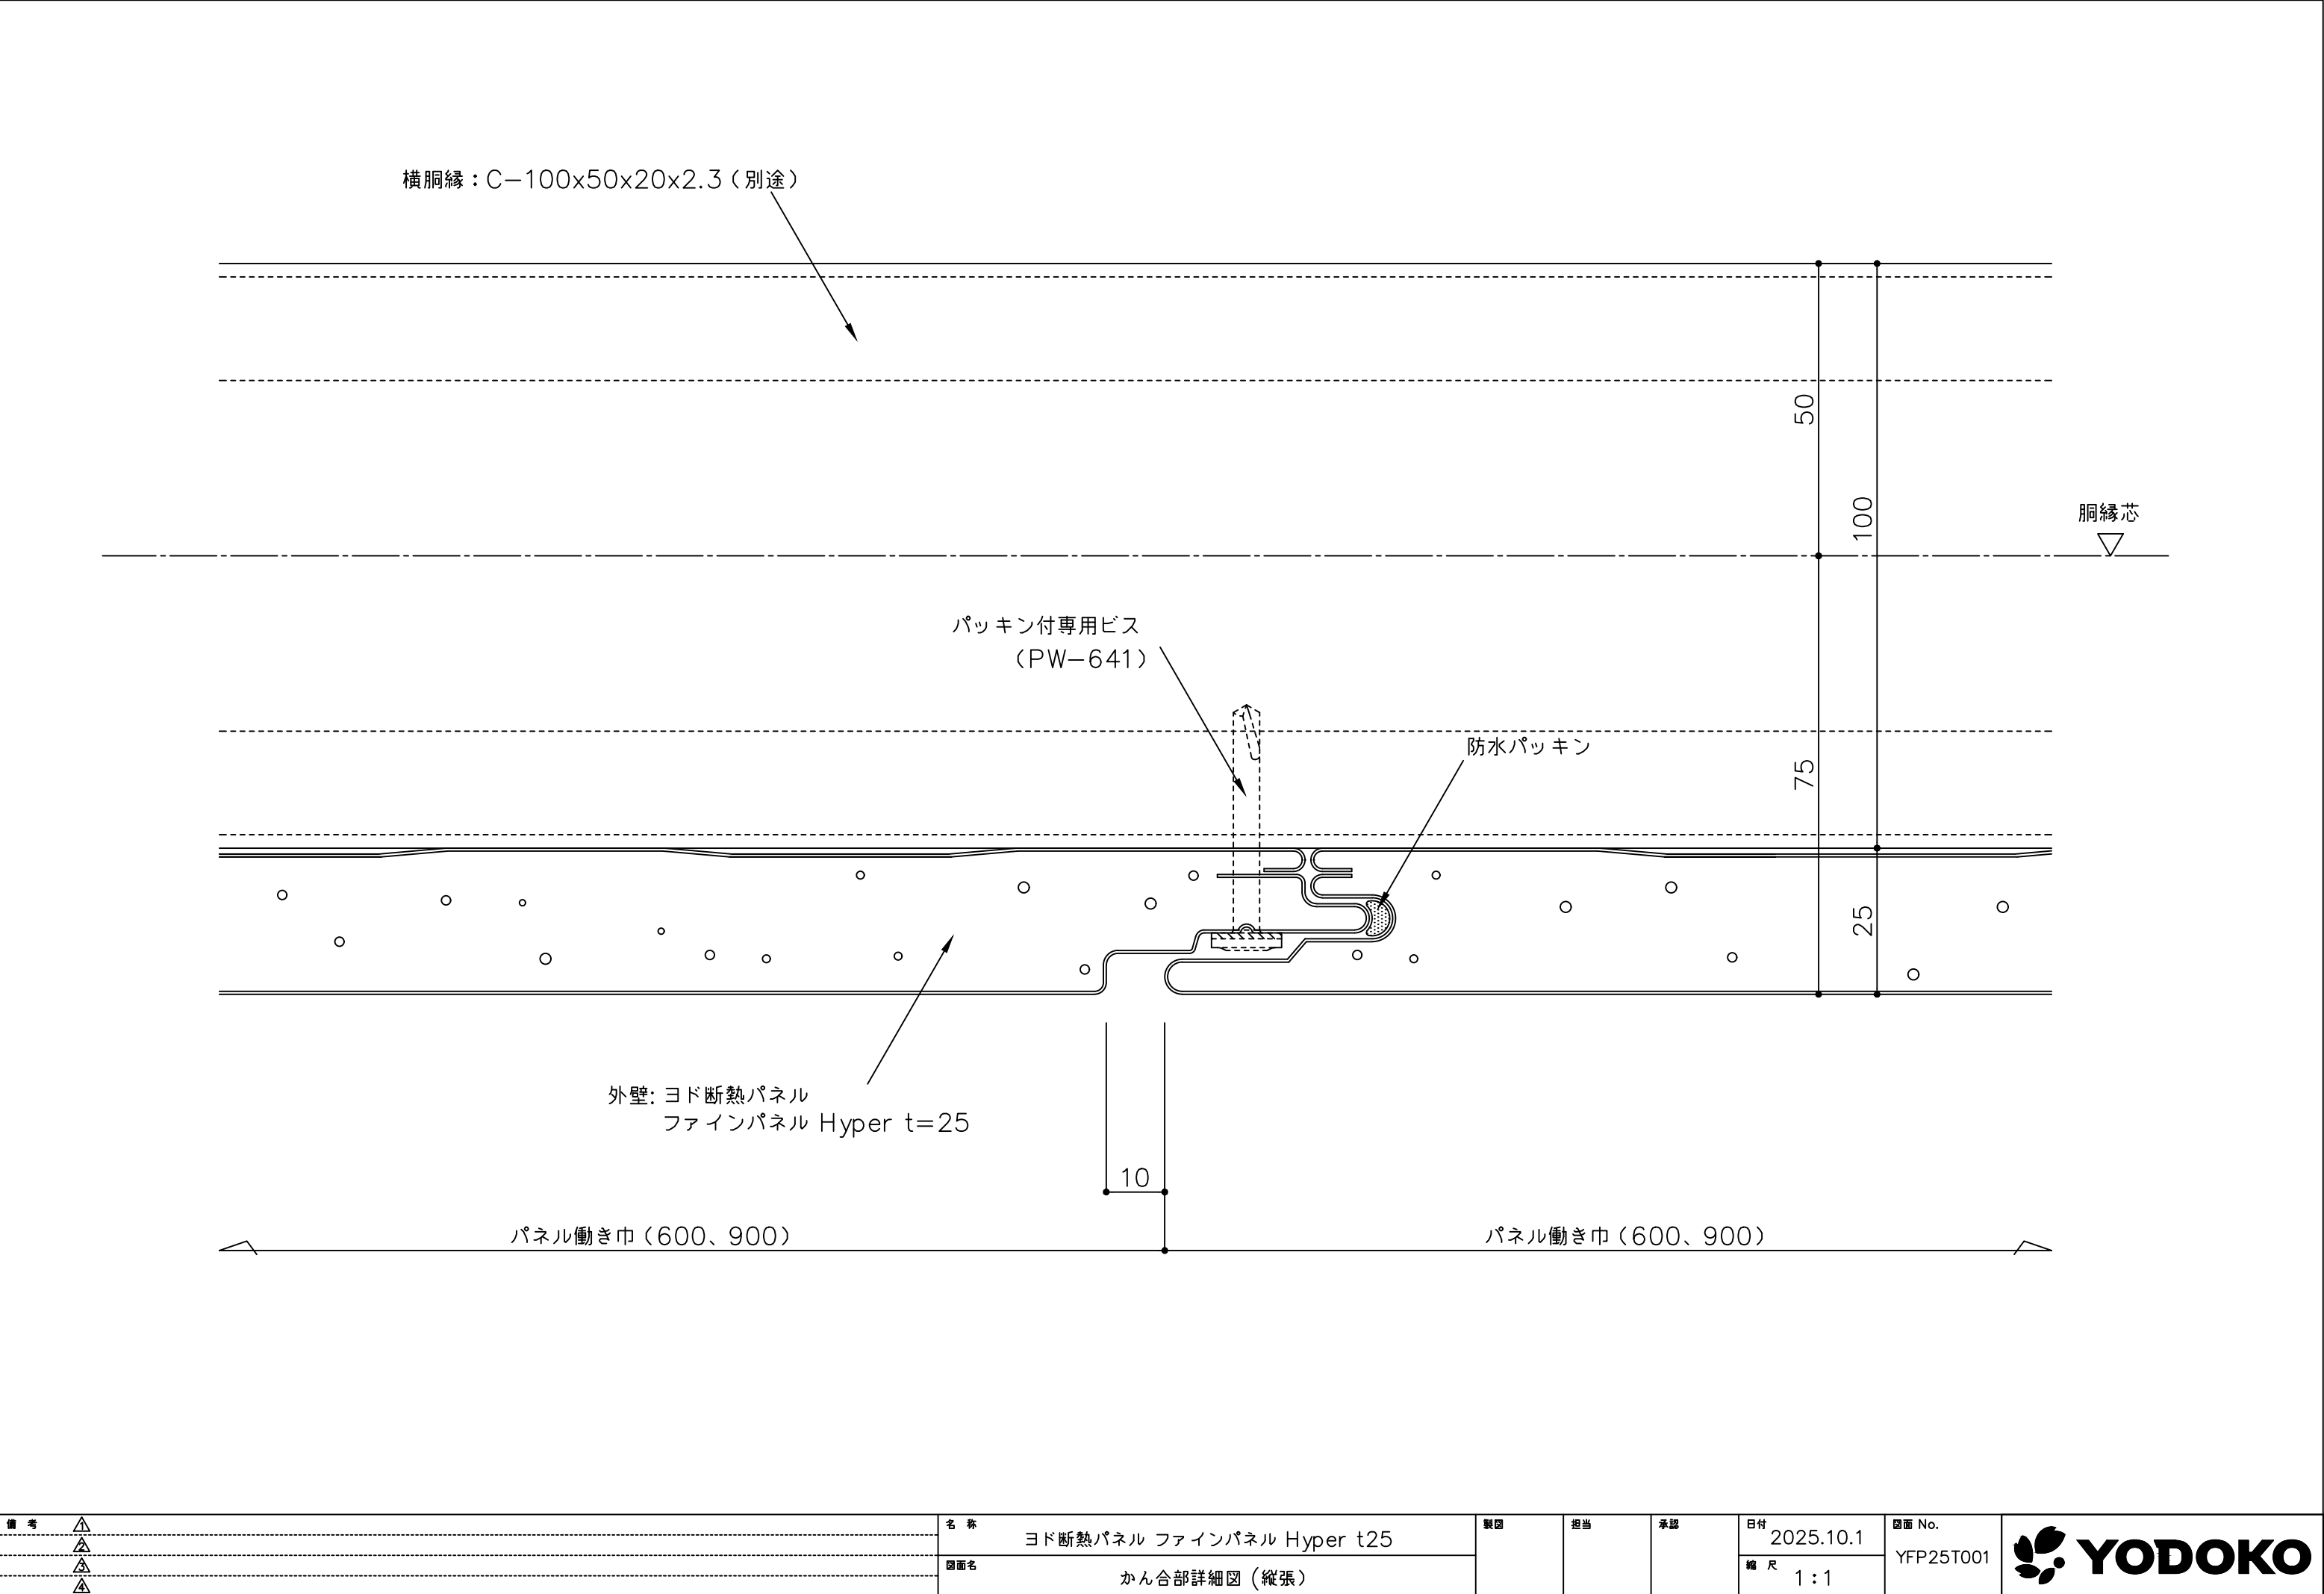




備考	△	名称	ヨド断熱パネル ファインパネル Hyper t25	製図	担当	承認	日付	図面 No.	
	△						2025.10.1		
	△	図面名	かん合部詳細図 (縦張)				縮尺	YFP25T001	
	△						1:1		

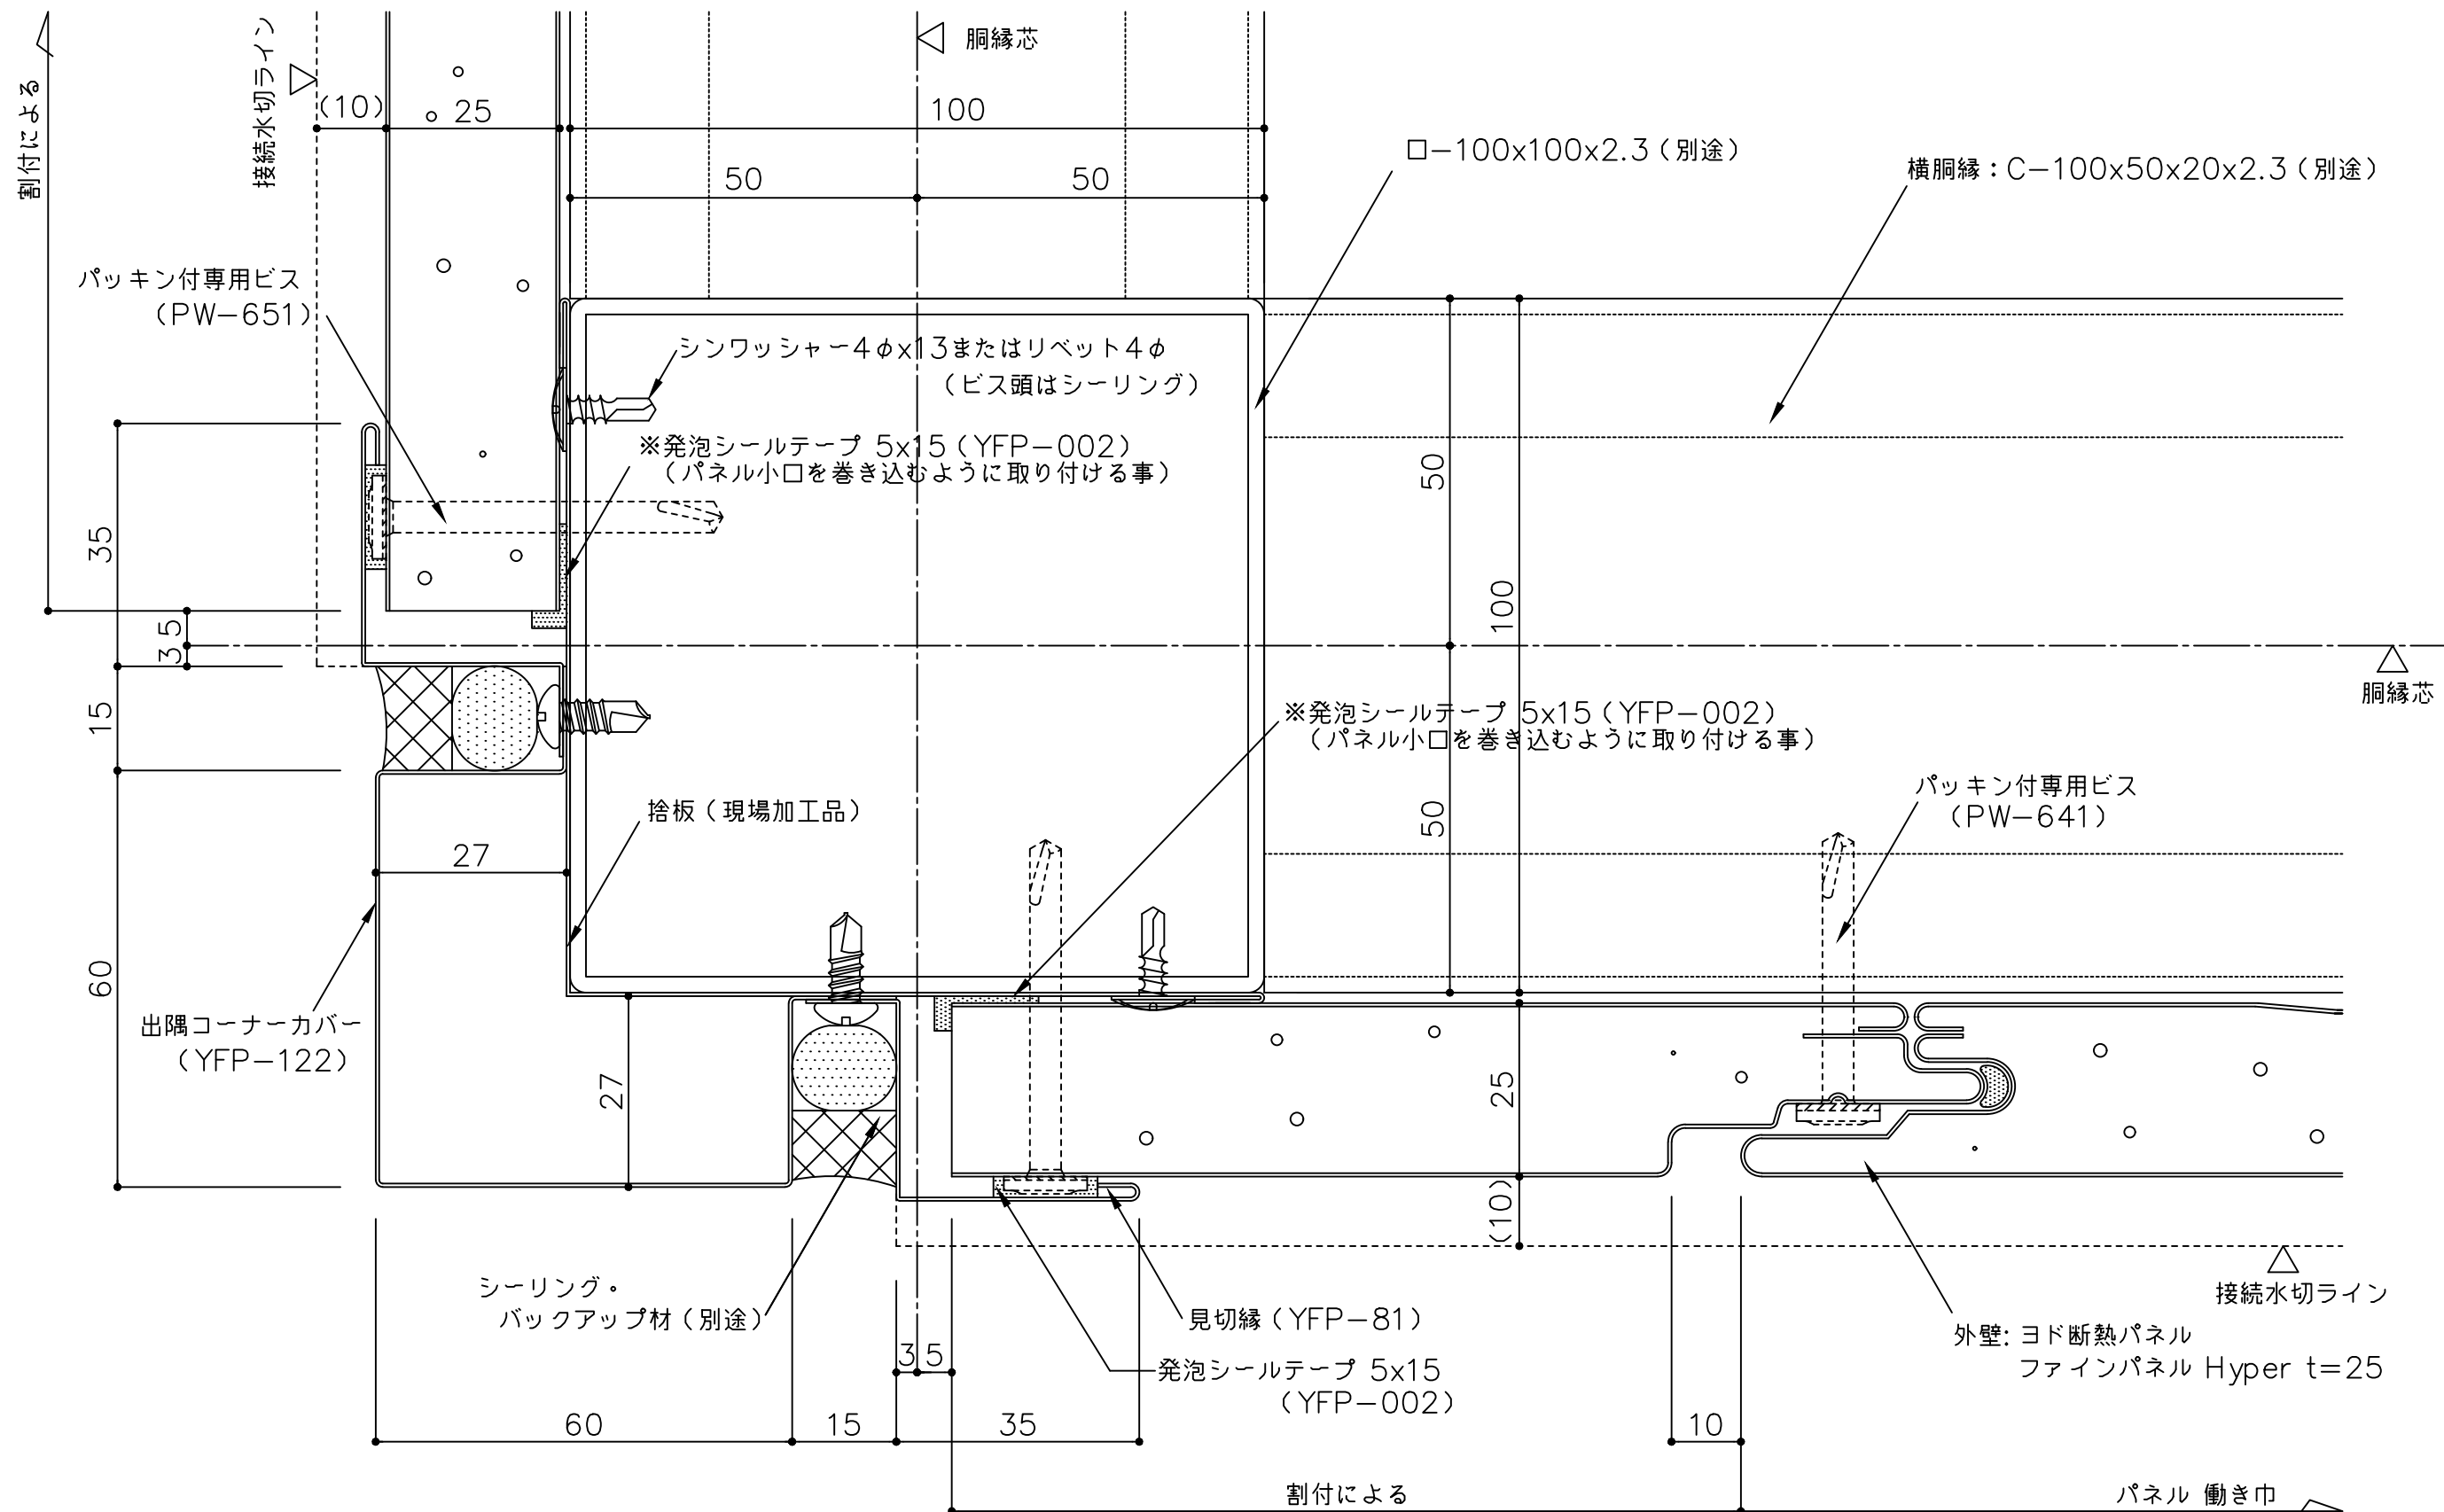

備 考	△ () 寸法は設計による	名 称	ヨド断熱パネル ファインパネル Hyper t25	製図	担当	承認	日付	2025.10.1	図面 No.	
	△									
	△	図面名	出隅部詳細図 (縦張)				縮 尺	1 : 1	YFP25T081	
	△									

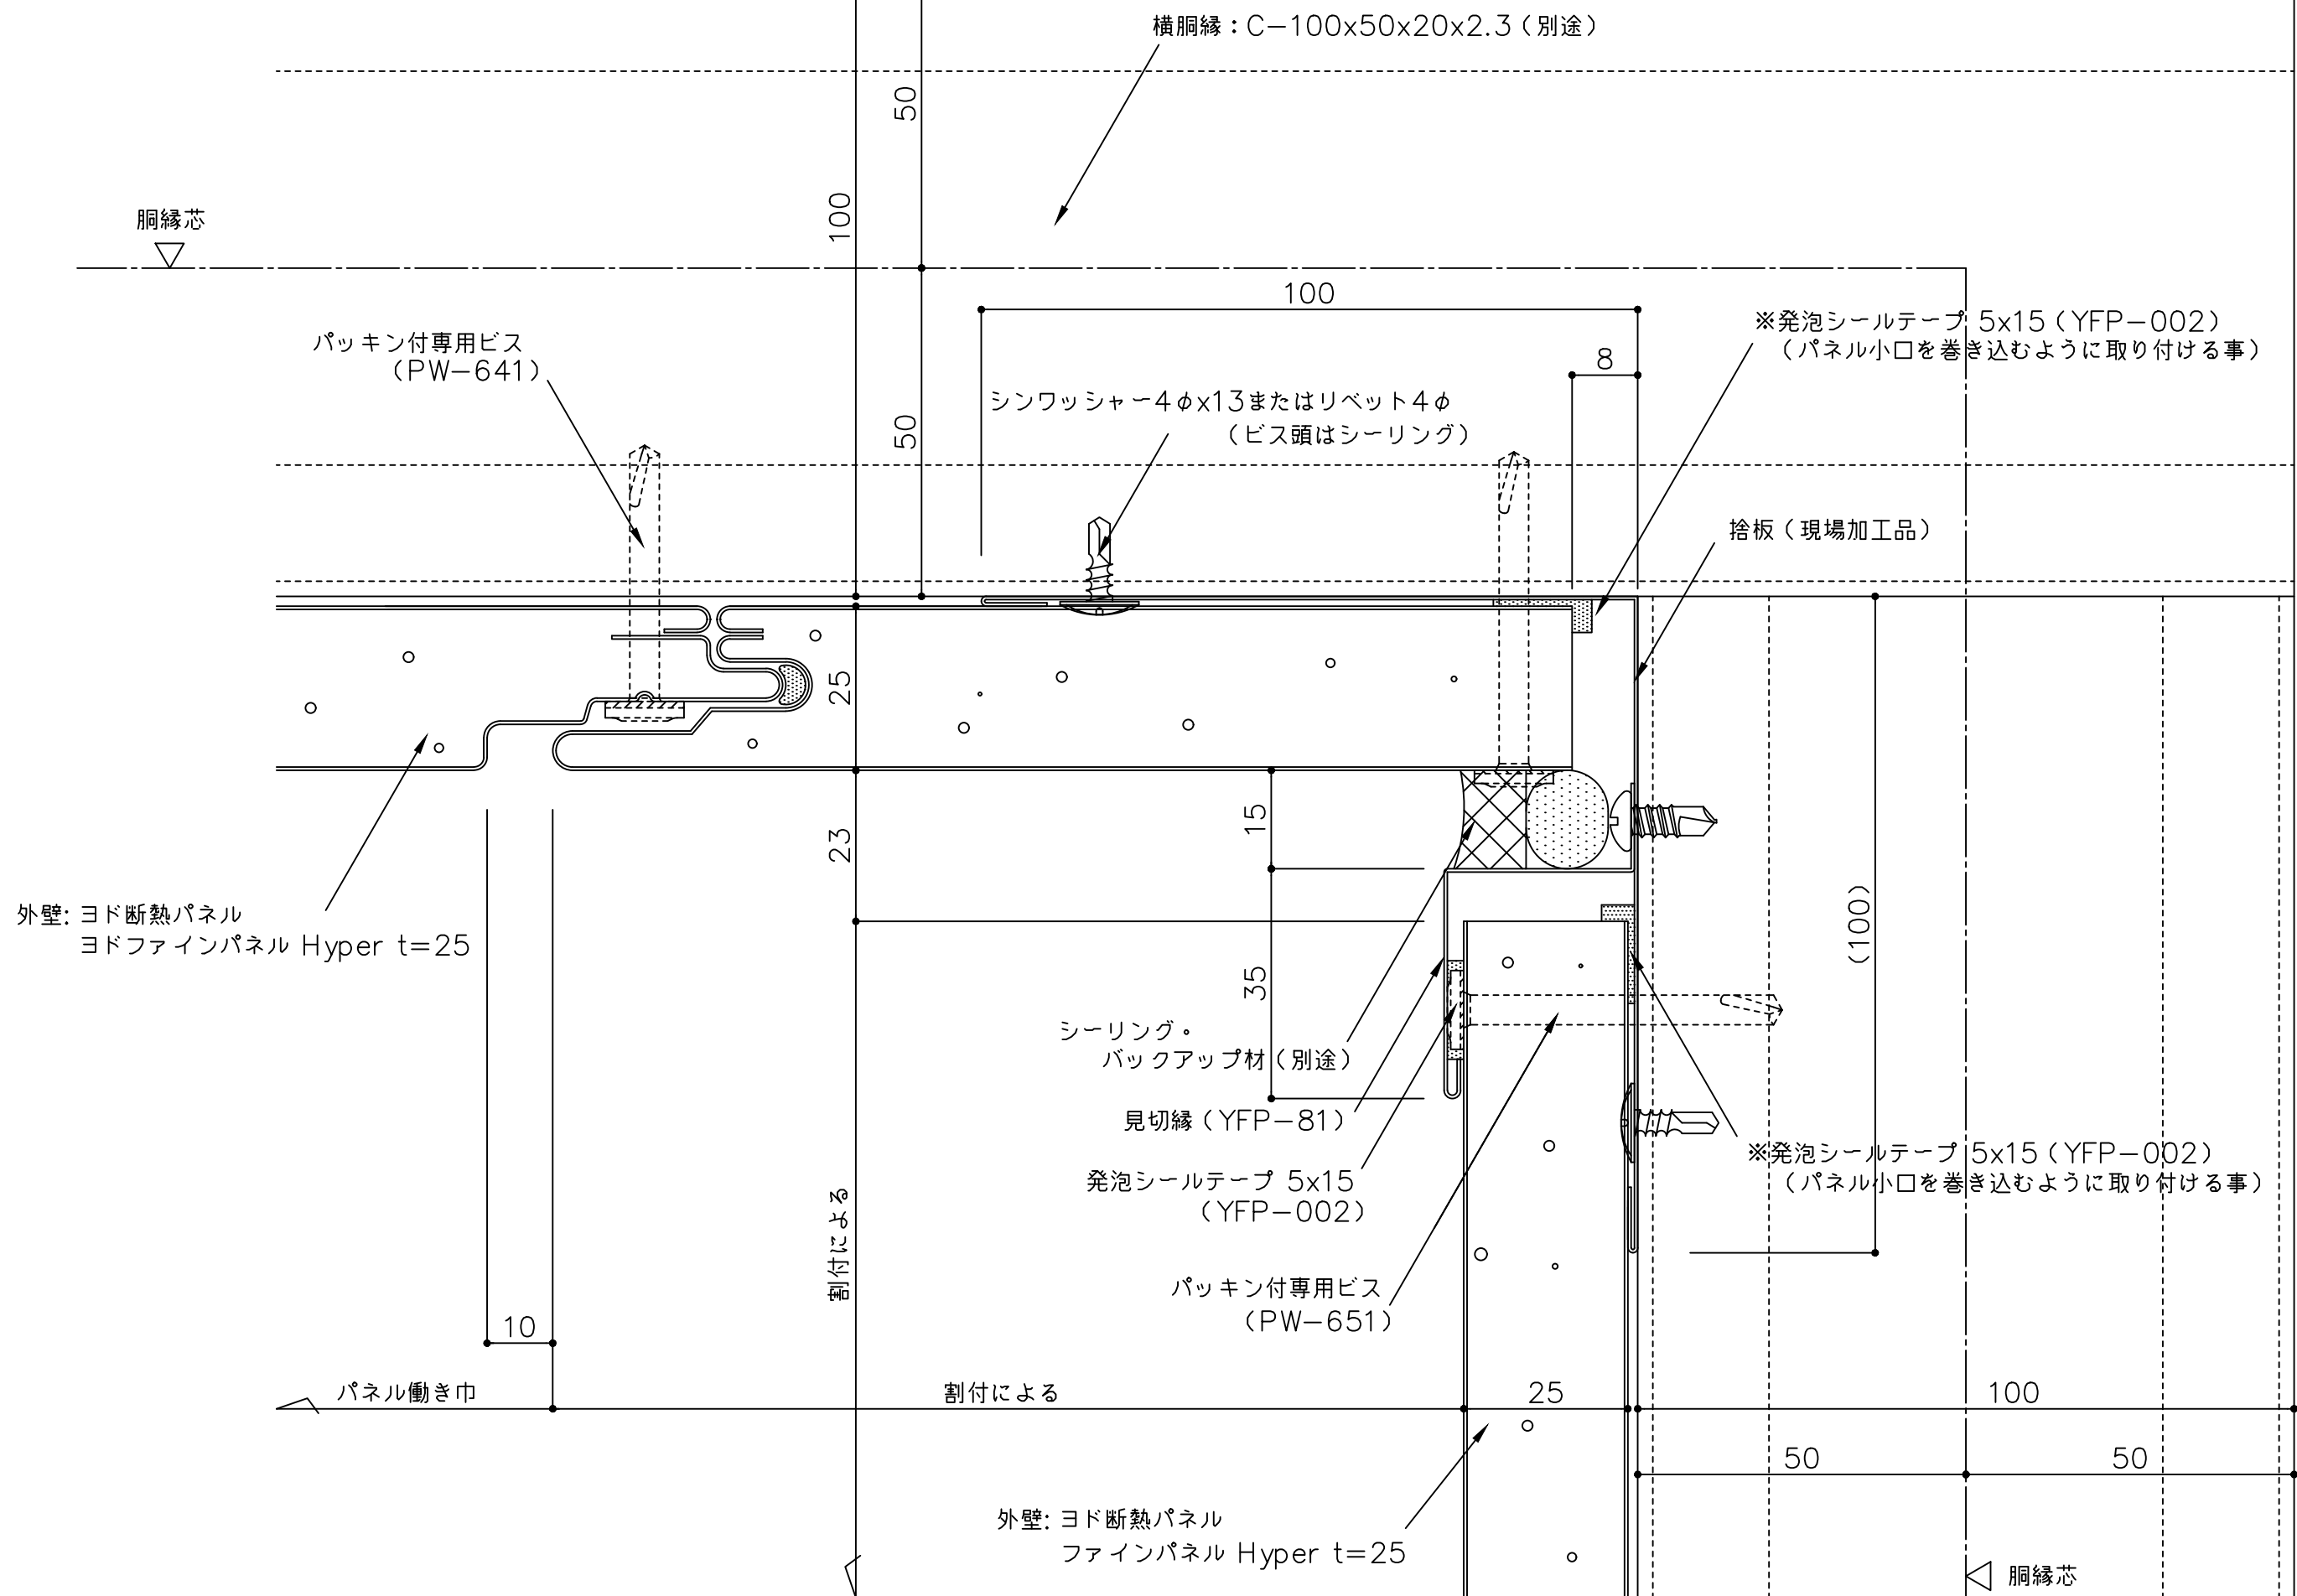


備考	△ () 寸法は設計による	名称	ヨド断熱パネル ファインパネル Hyper t25			日付	2025.10.1	図面 No.	YFP25T091	
	△	図面名	入隅部詳細図 (縦張)			縮尺	1:1			
	△									
	△									

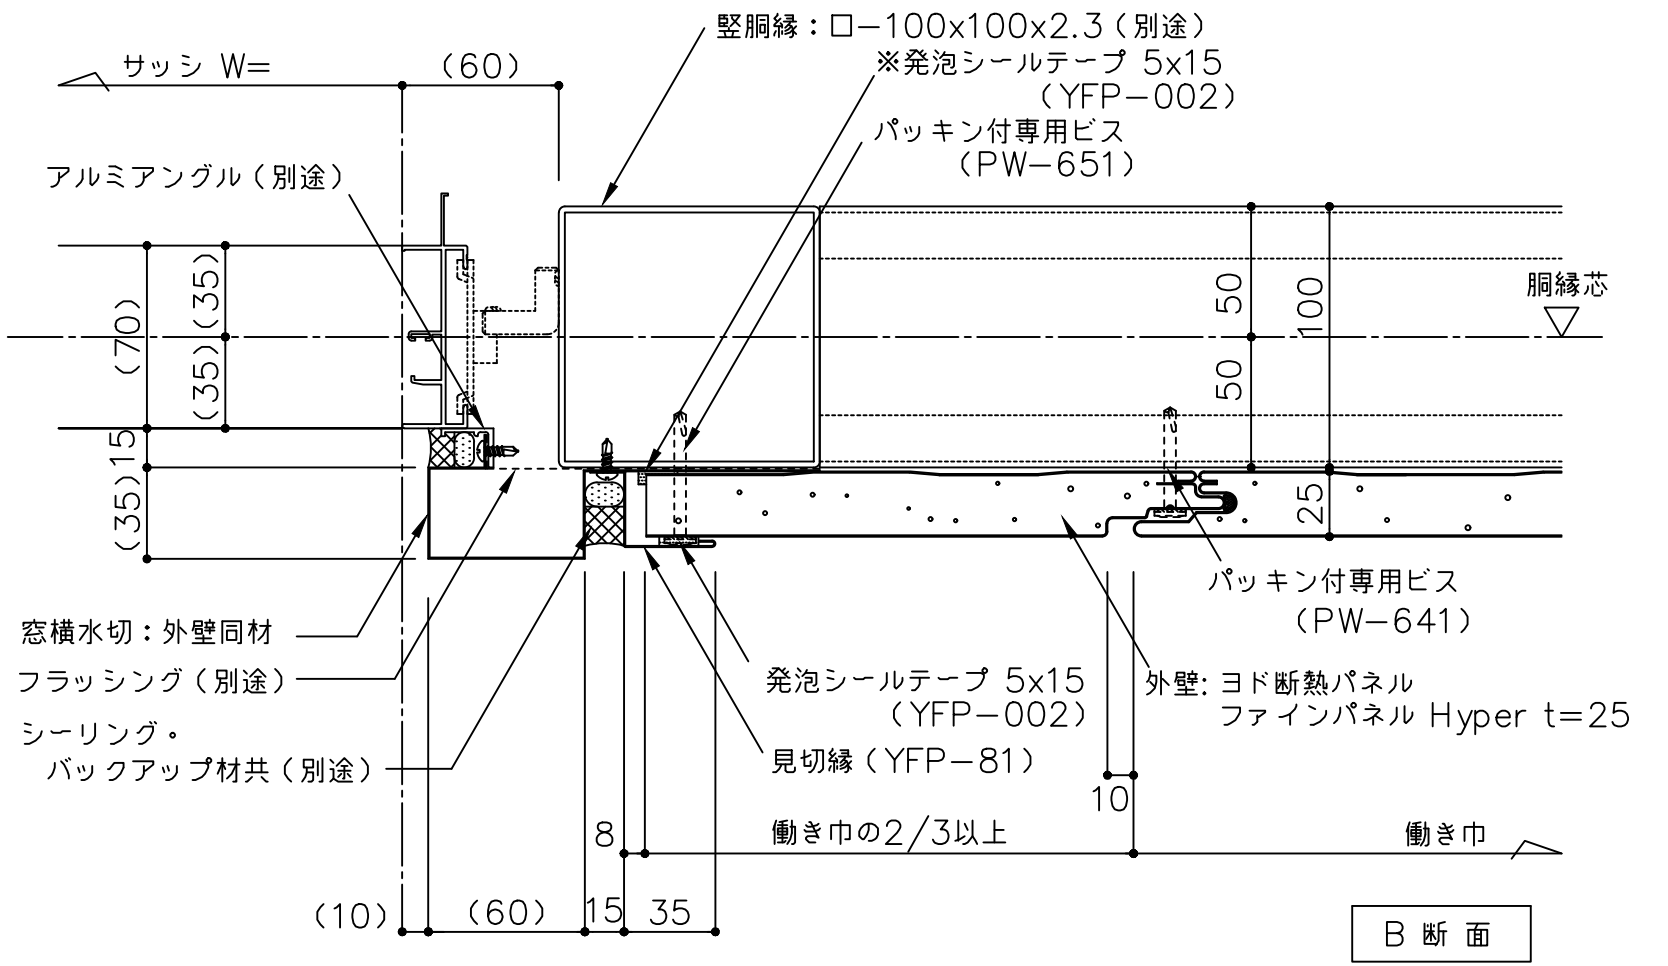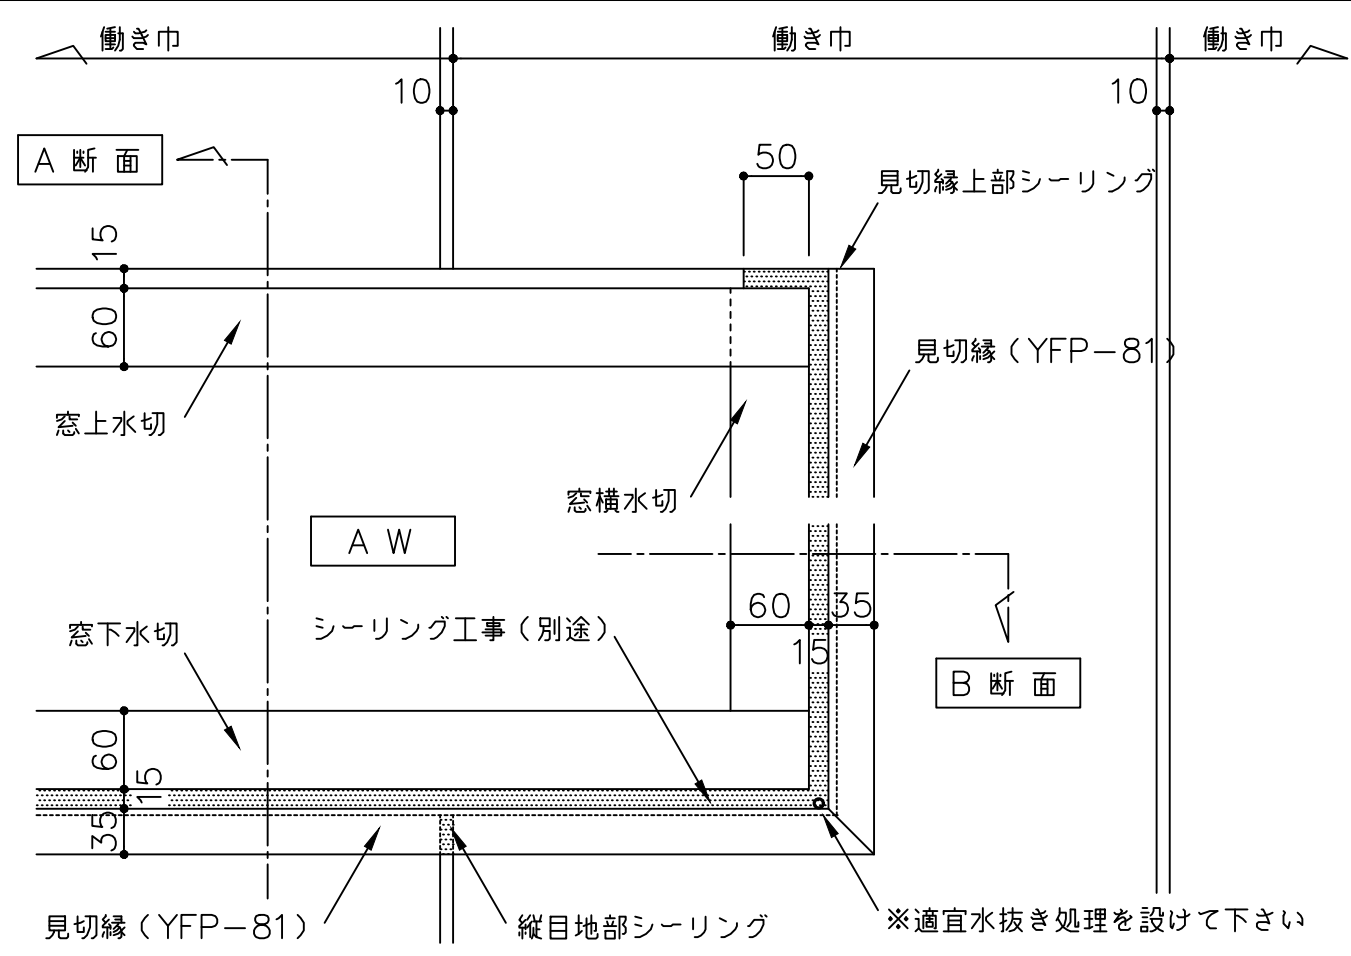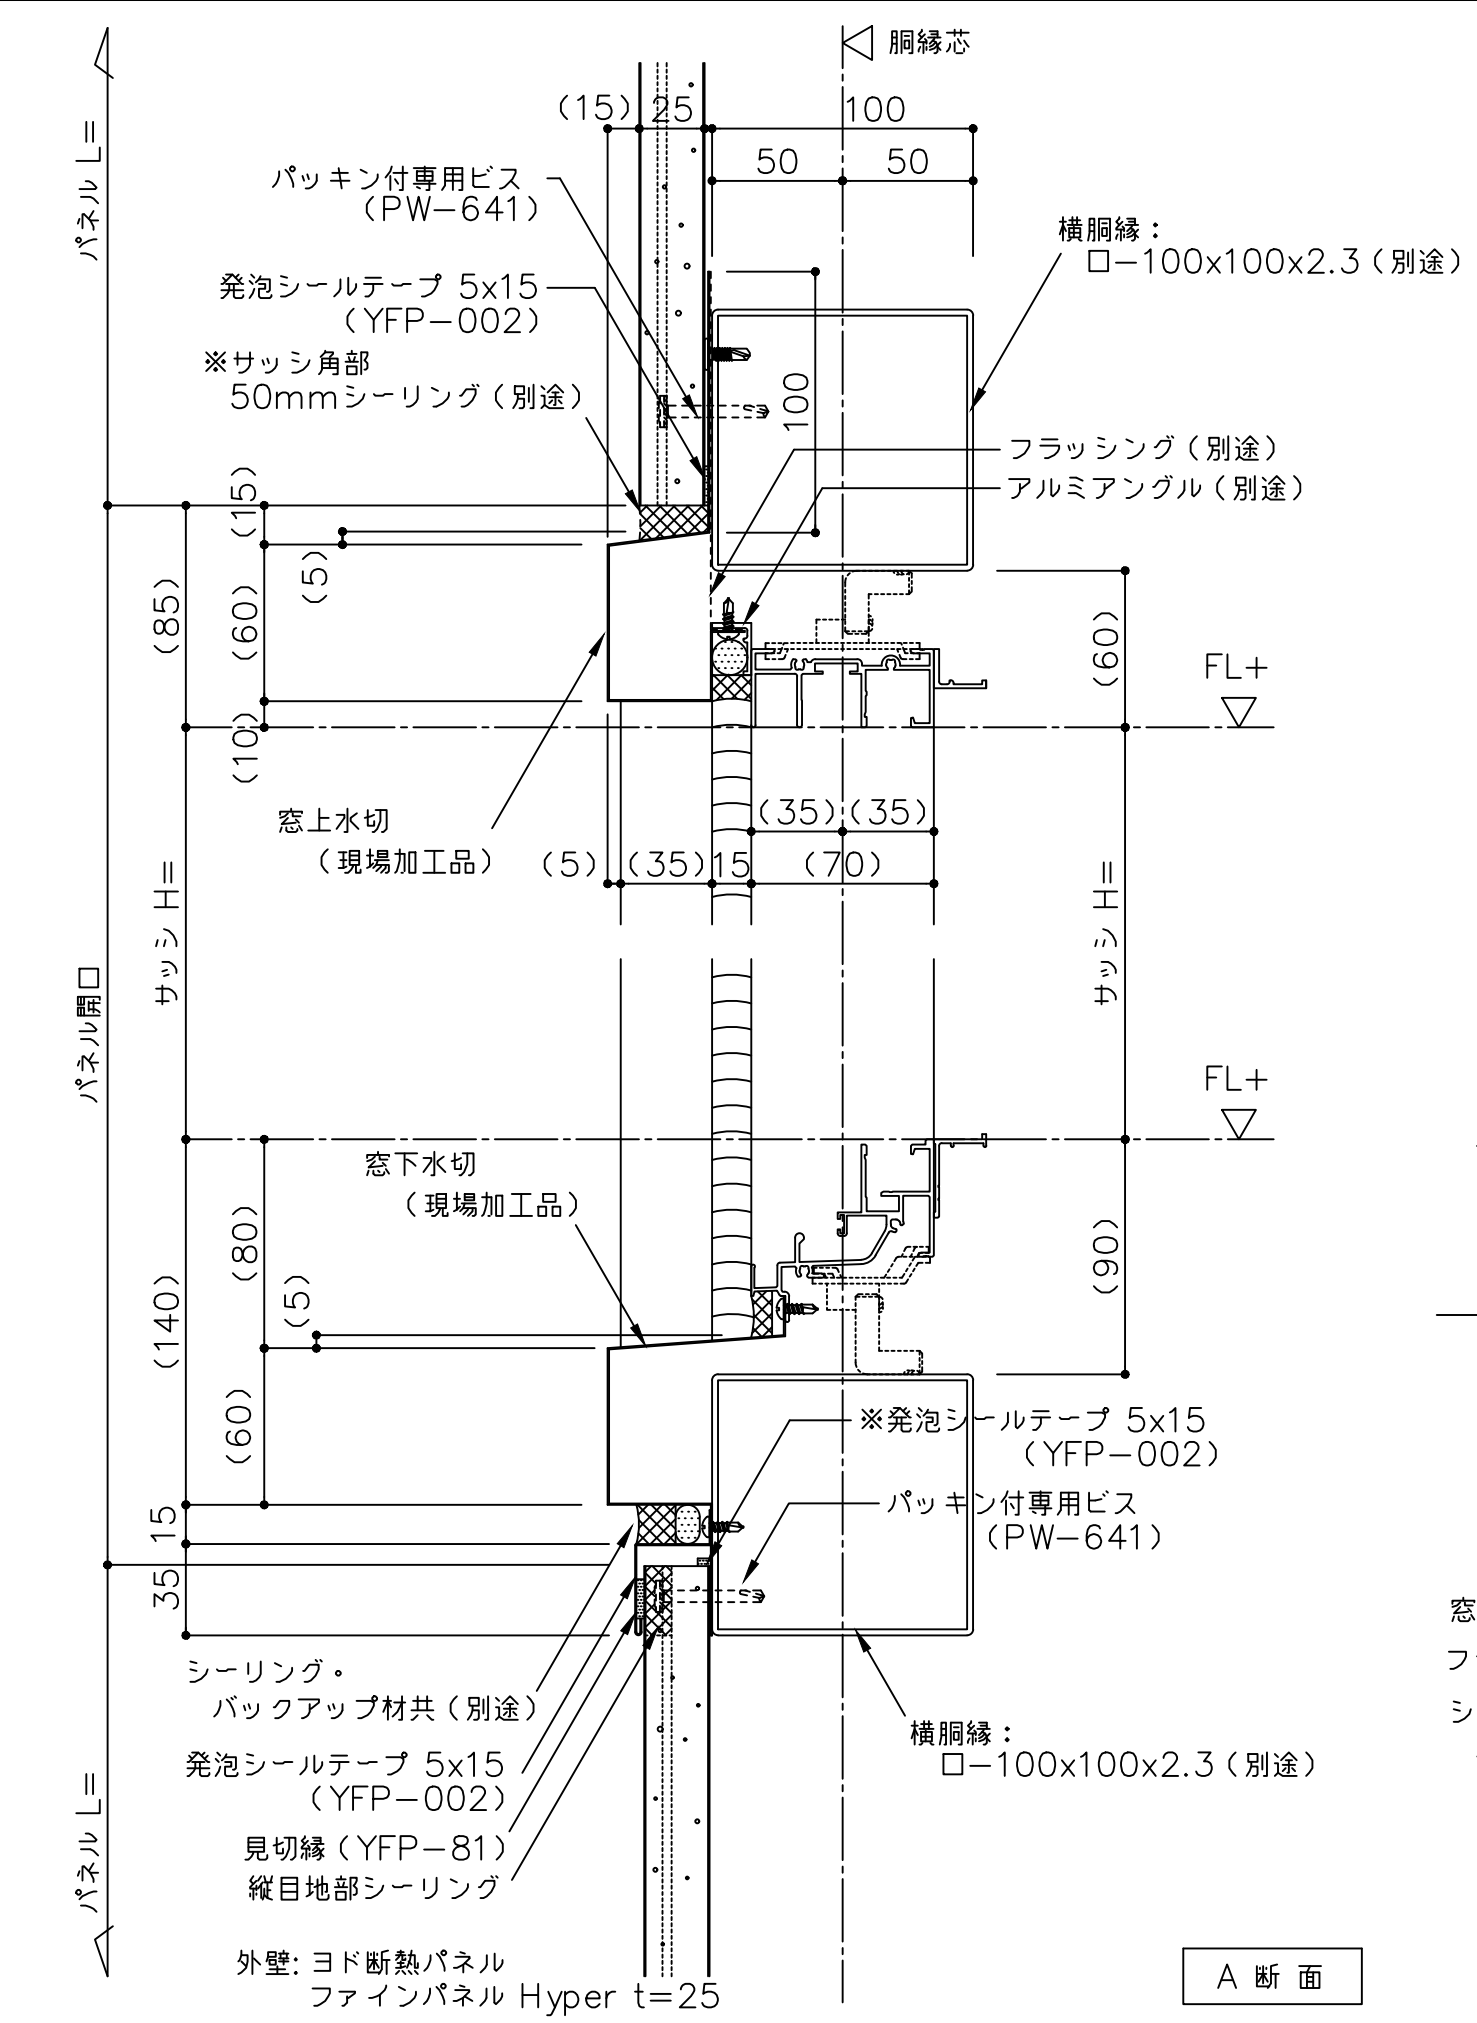

※窓横水切へ取付る発泡シールテープはパネル小口を巻き込むように取り付ける事

備考	△ () 寸法は設計による	名 称	ヨド断熱パネル ファインパネル Hyper t25	製図	担当	承認	日付	2025.10.1	図面 No.	
	△	図面名	サッシ部詳細図 (縦張)				縮 尺	1 : 3		
	△									
	△									

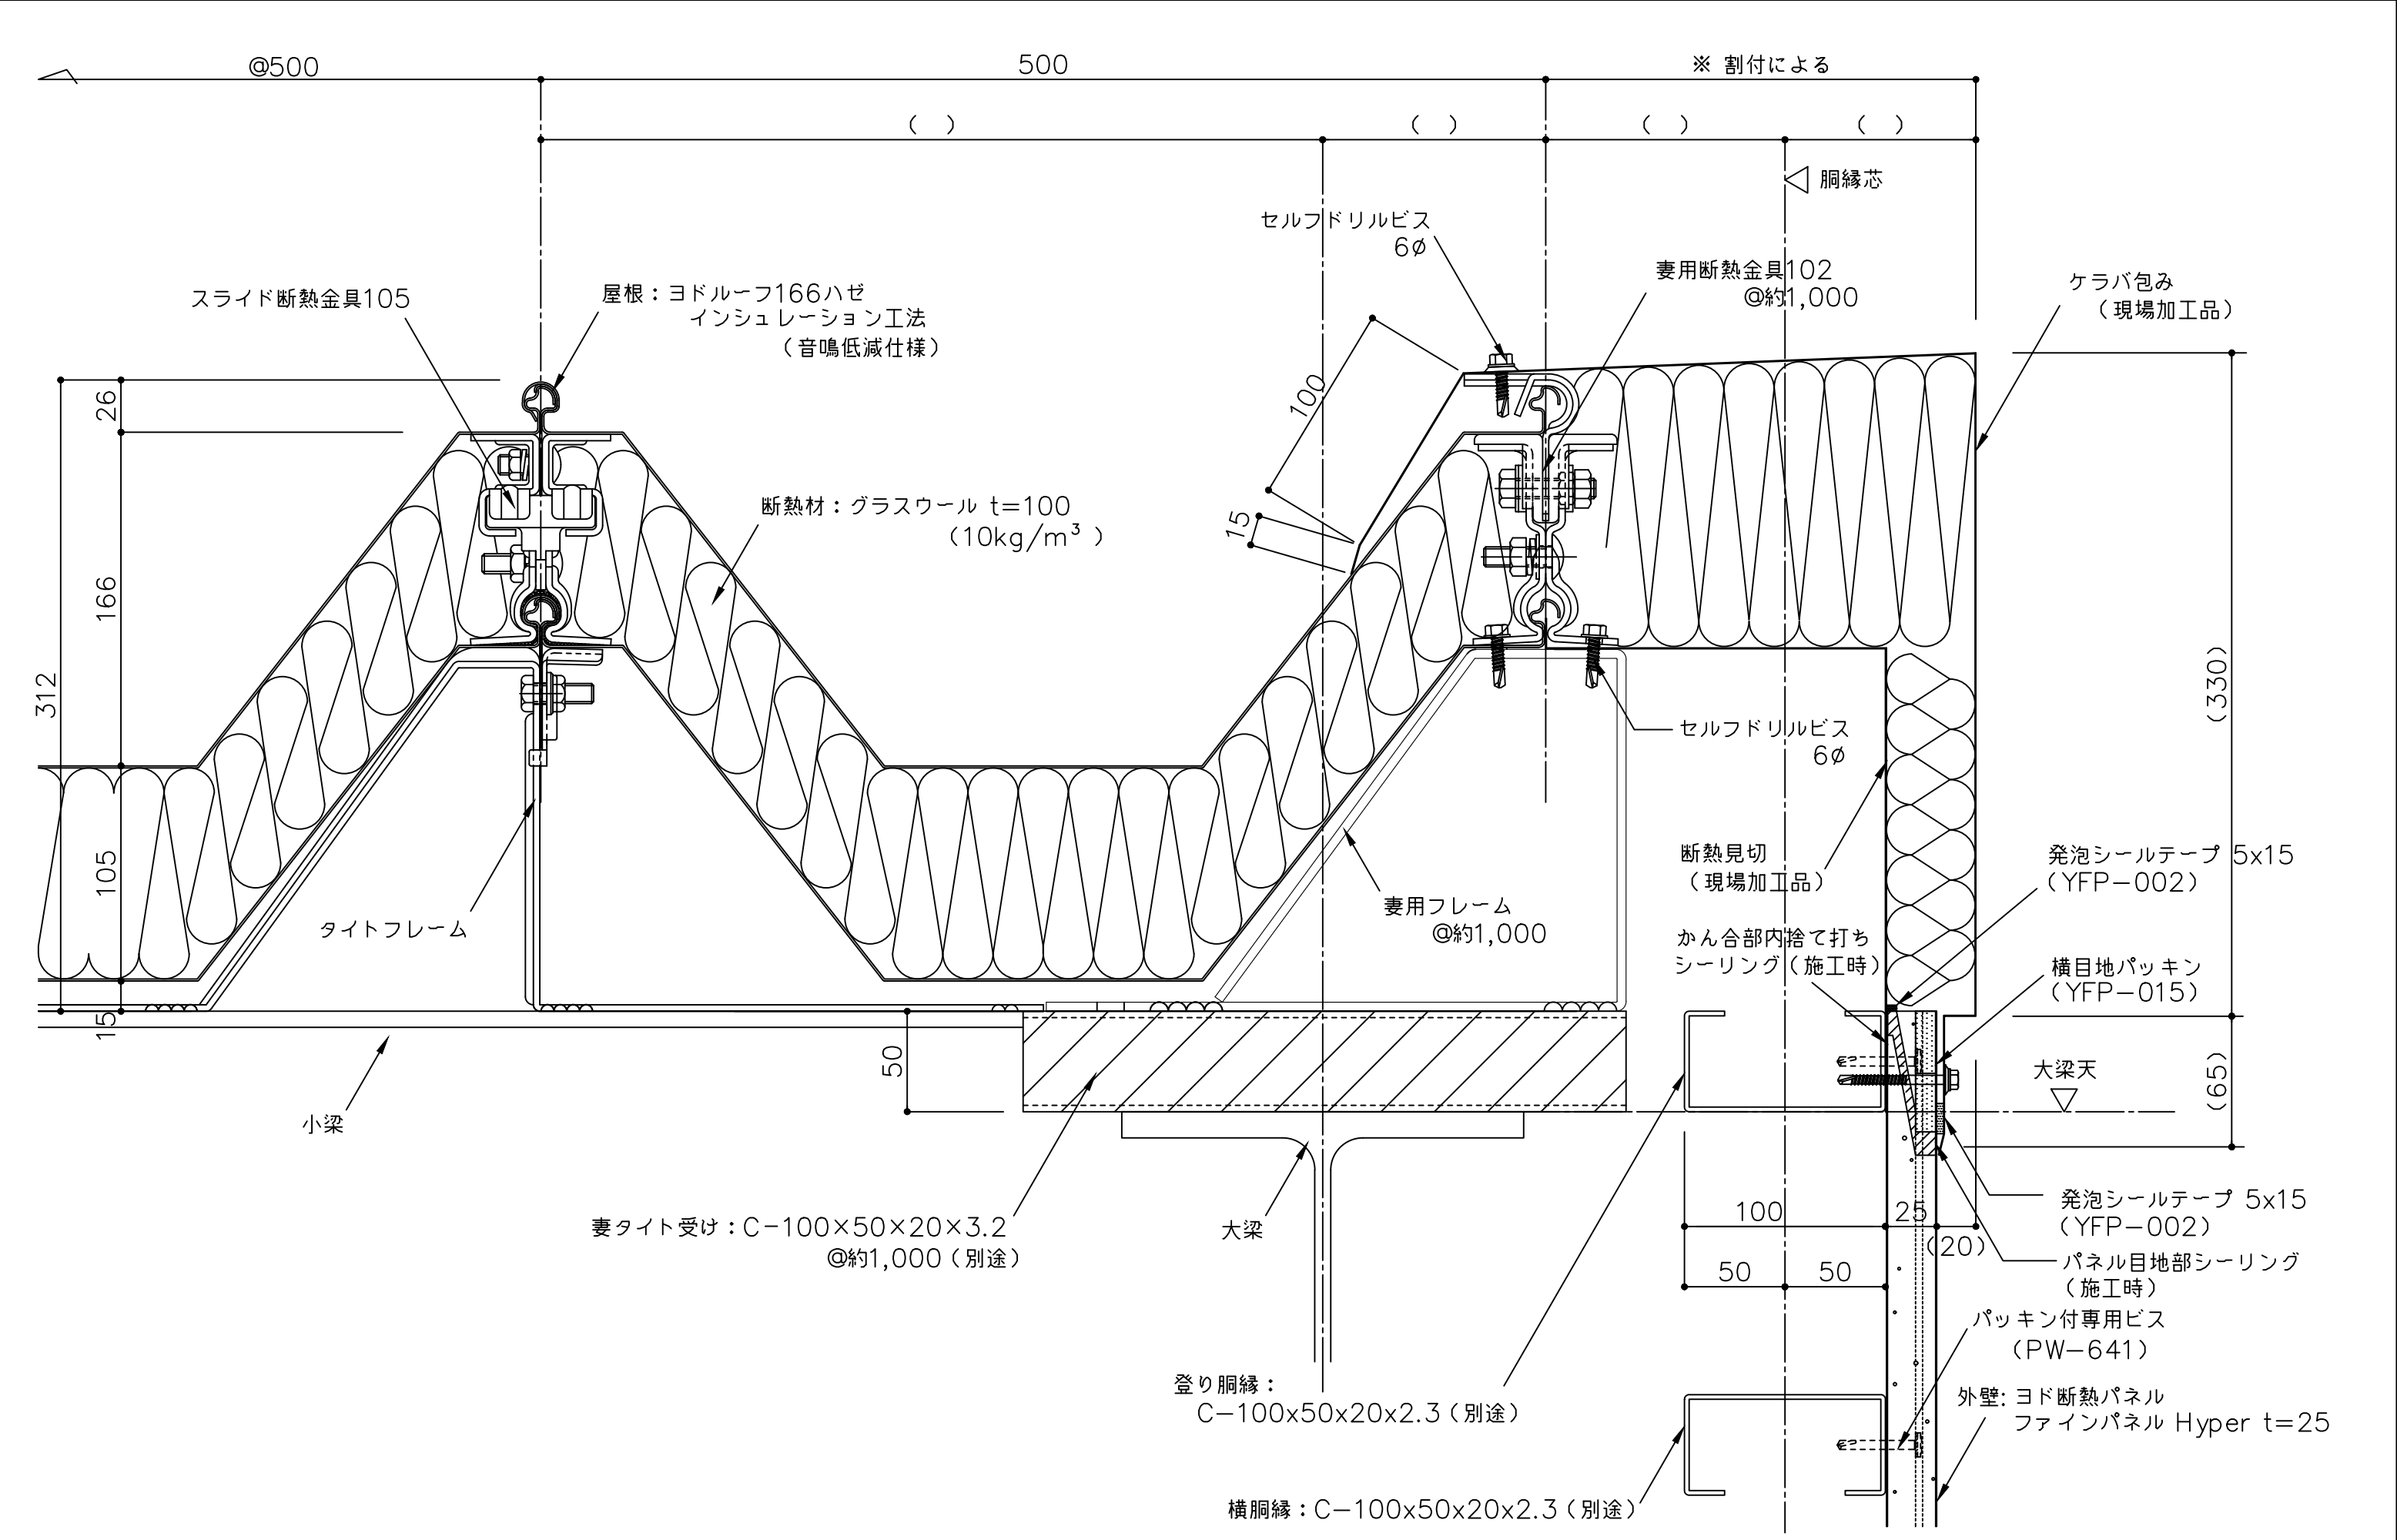

備考	△（ ）寸法は設計による	名 称	ヨド断熱パネル ファインパネル Hyper t25	製図	担当	承認	日付	2025.10.1	図面 No. YFP25T152	
	△	図面名	屋根取合部詳細図（縦張 ケラバ部）				縮 尺	1:3		
	△									
	△									