



【ヨド断熱パネル ファインパネル Hyper 厚み35mm 縦張り 標準納め図面リスト】


	図 面 名		図 面 番 号	最 終 日 付	備 考
1	かん合部詳細図		YFP35T001	2025.10.1	
2	腰部詳細図		YFP35T071	2025.10.1	
3	出隅部詳細図		YFP35T081	2025.10.1	
4	入隅部詳細図		YFP35T091	2025.10.1	
5	サッシ部詳細図		YFP35T101	2025.10.1	
6	接続部詳細図		YFP35T111	2025.10.1	
7	笠木部詳細図	アルミ笠木	YFP35T121	2025.10.1	
8		板金笠木	YFP35T122	2025.10.1	
9	屋根取合詳細図	軒先部	YFP35T151	2025.10.1	
10		ケラバ部	YFP35T152	2025.10.1	
11					
12					
<備 考>					

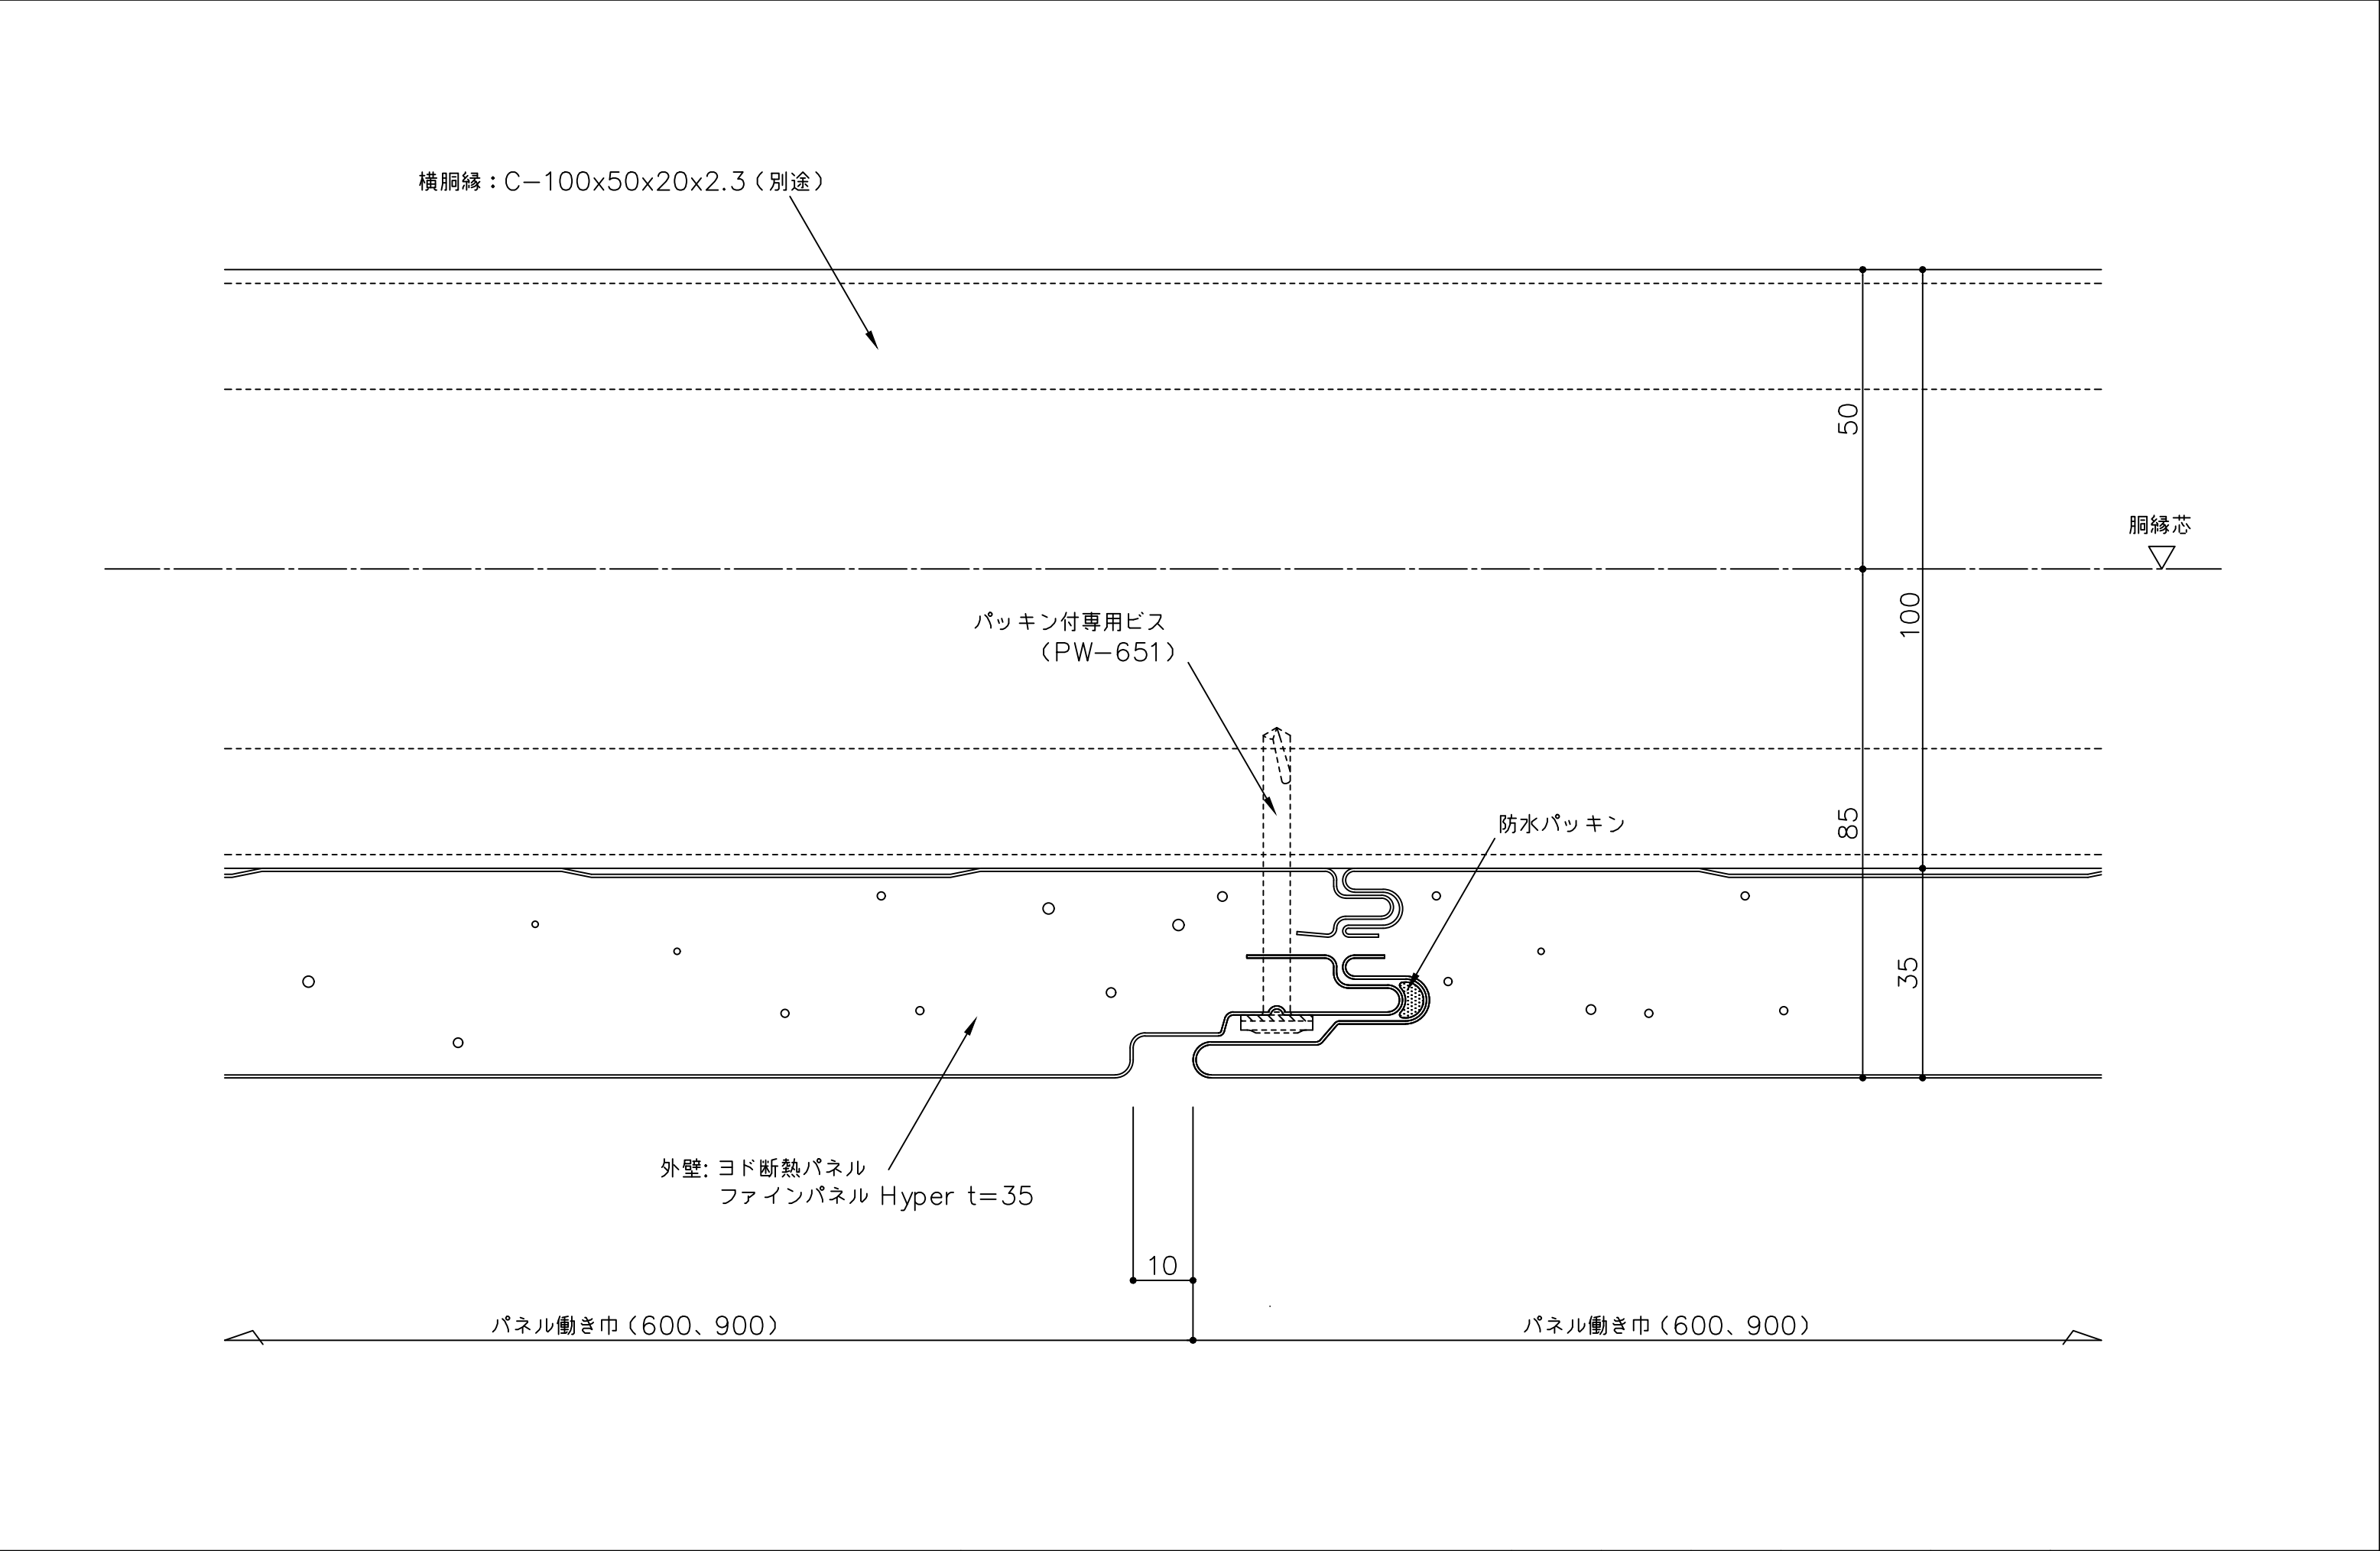


備 考	名 称 ヨド断熱パネル ファインパネル Hyper t35	製図	担当	承認	日付	図面 No. YFP35T001	
					2025.10.1		
					縮 尺 1 : 1		
	図面名 かん合部詳細図 (縦張)						

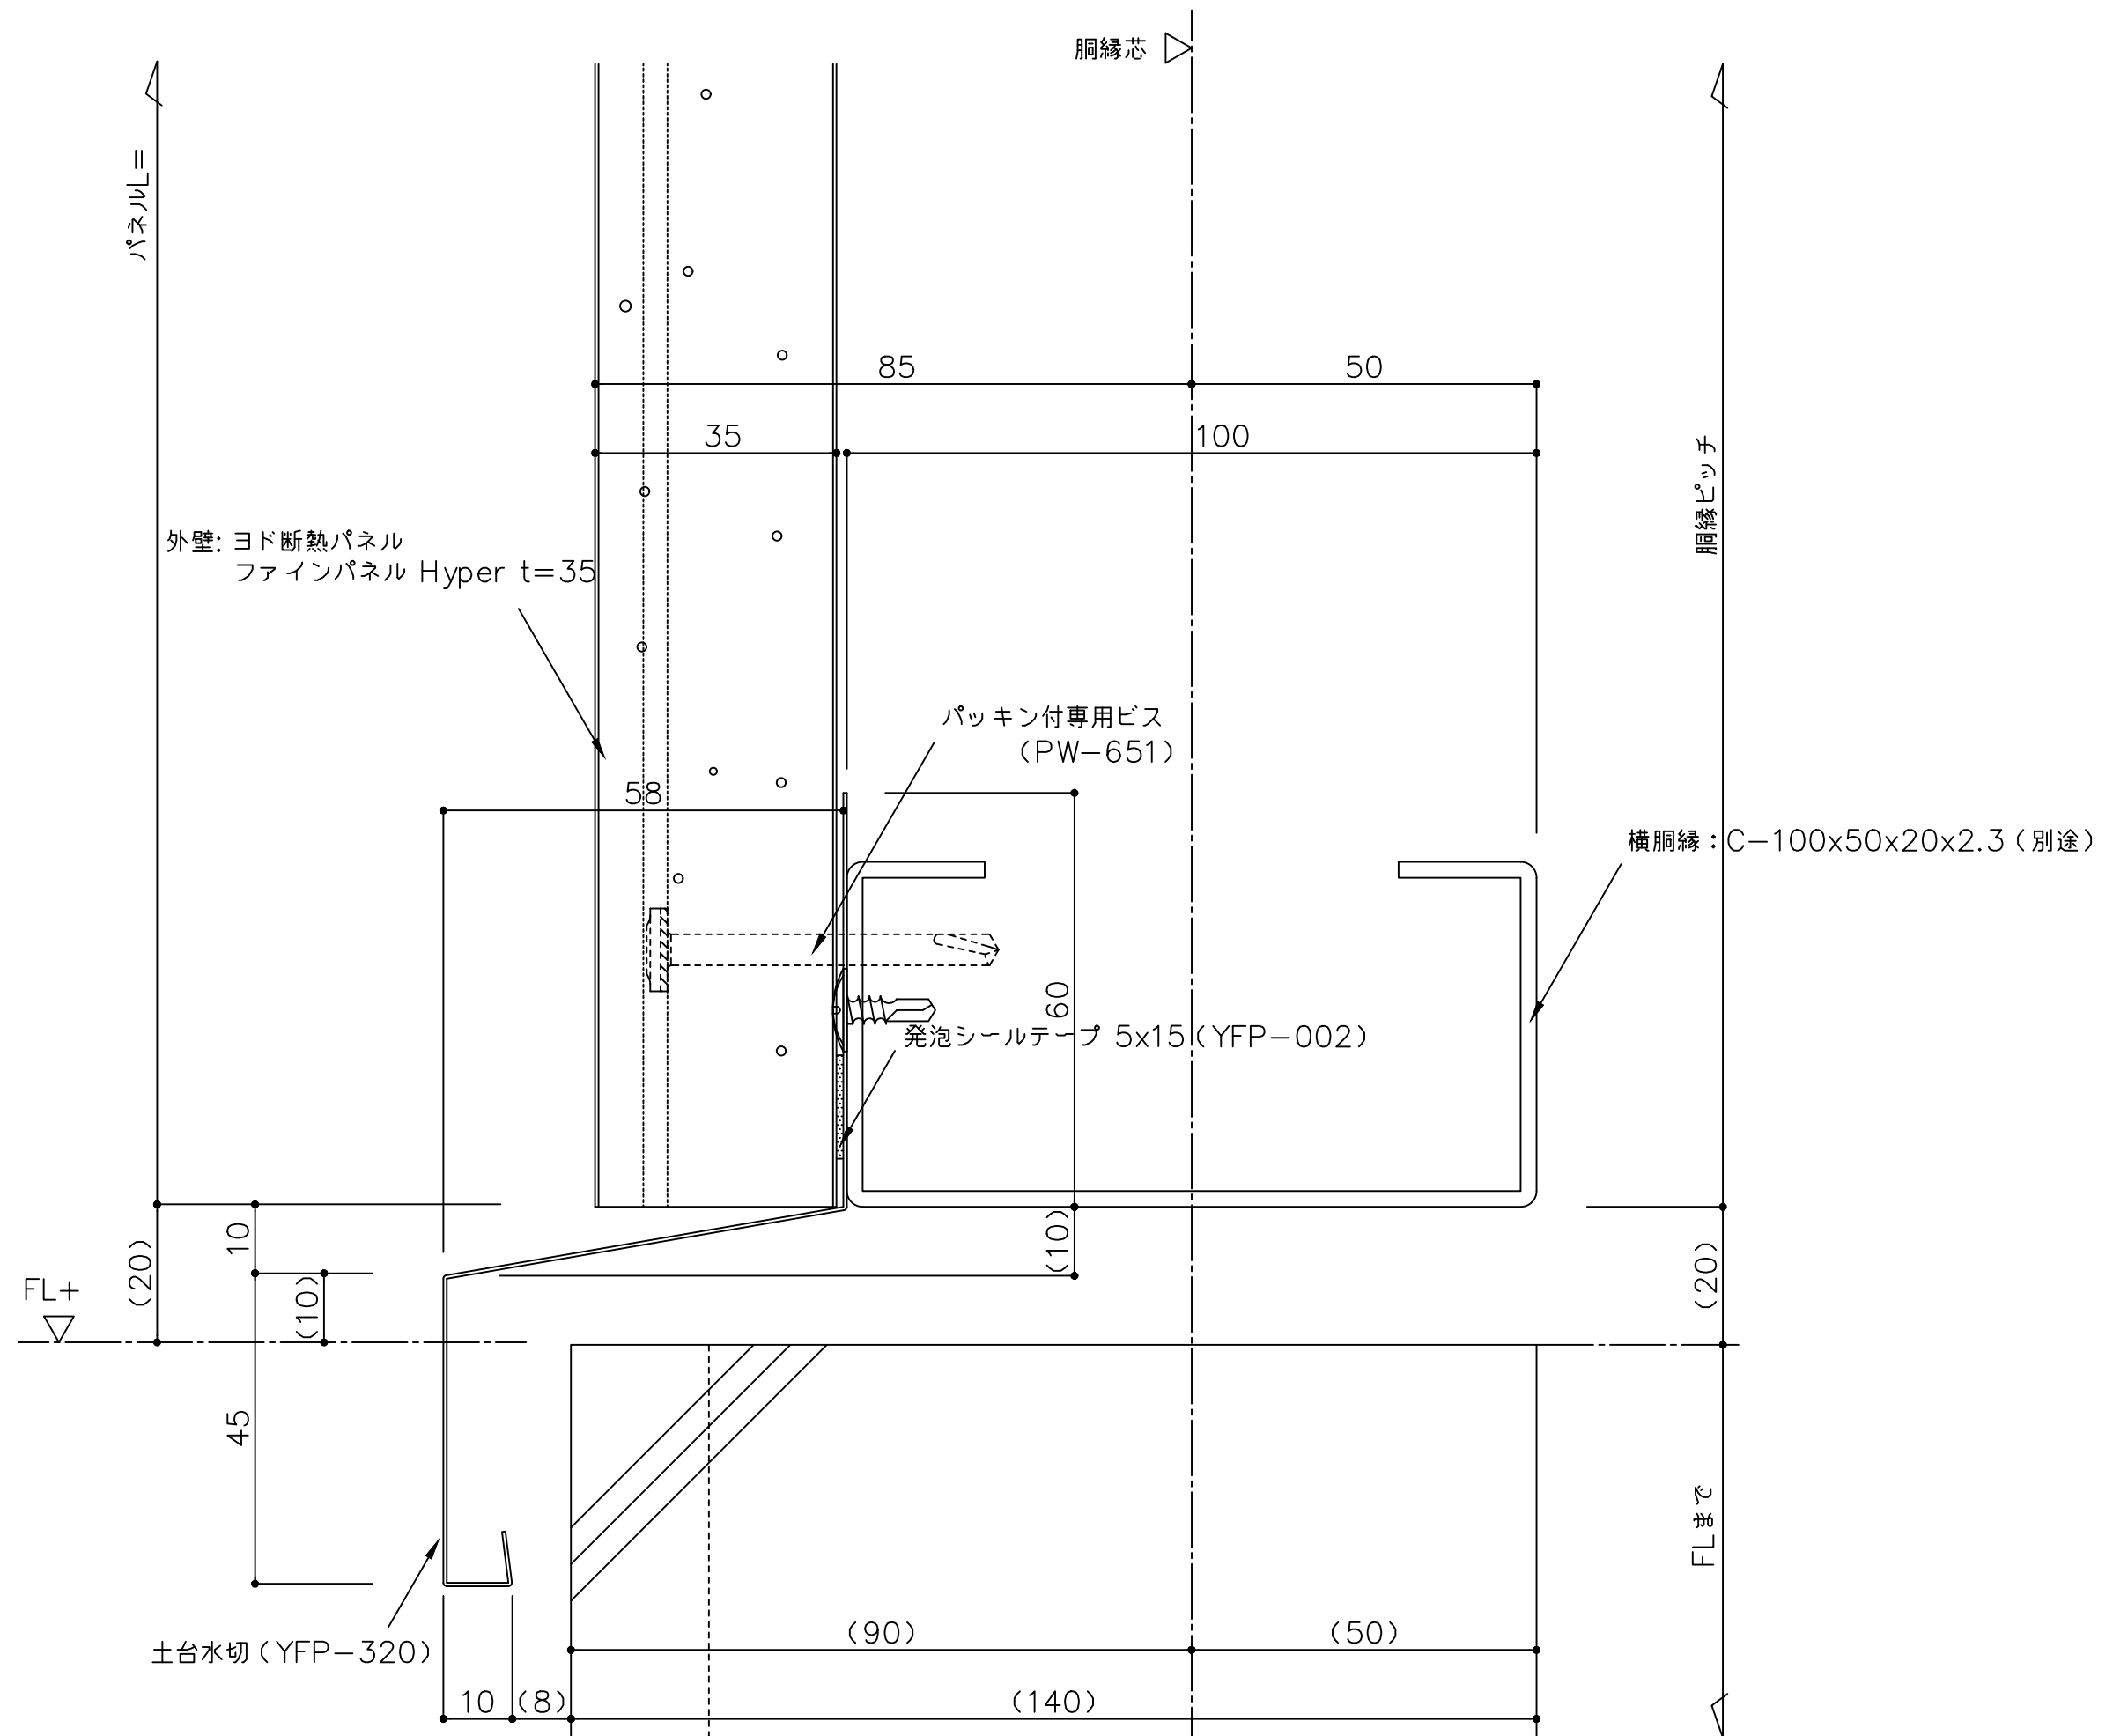


備考 △ () 寸法は設計による	名 称	ヨド断熱パネル ファインパネル Hyper t35	製図	担当	承認	日付	2025.10.1	図面 No. YFP35T071	
	図面名	腰部詳細図 (縦張)				縮 尺	1 : 1		

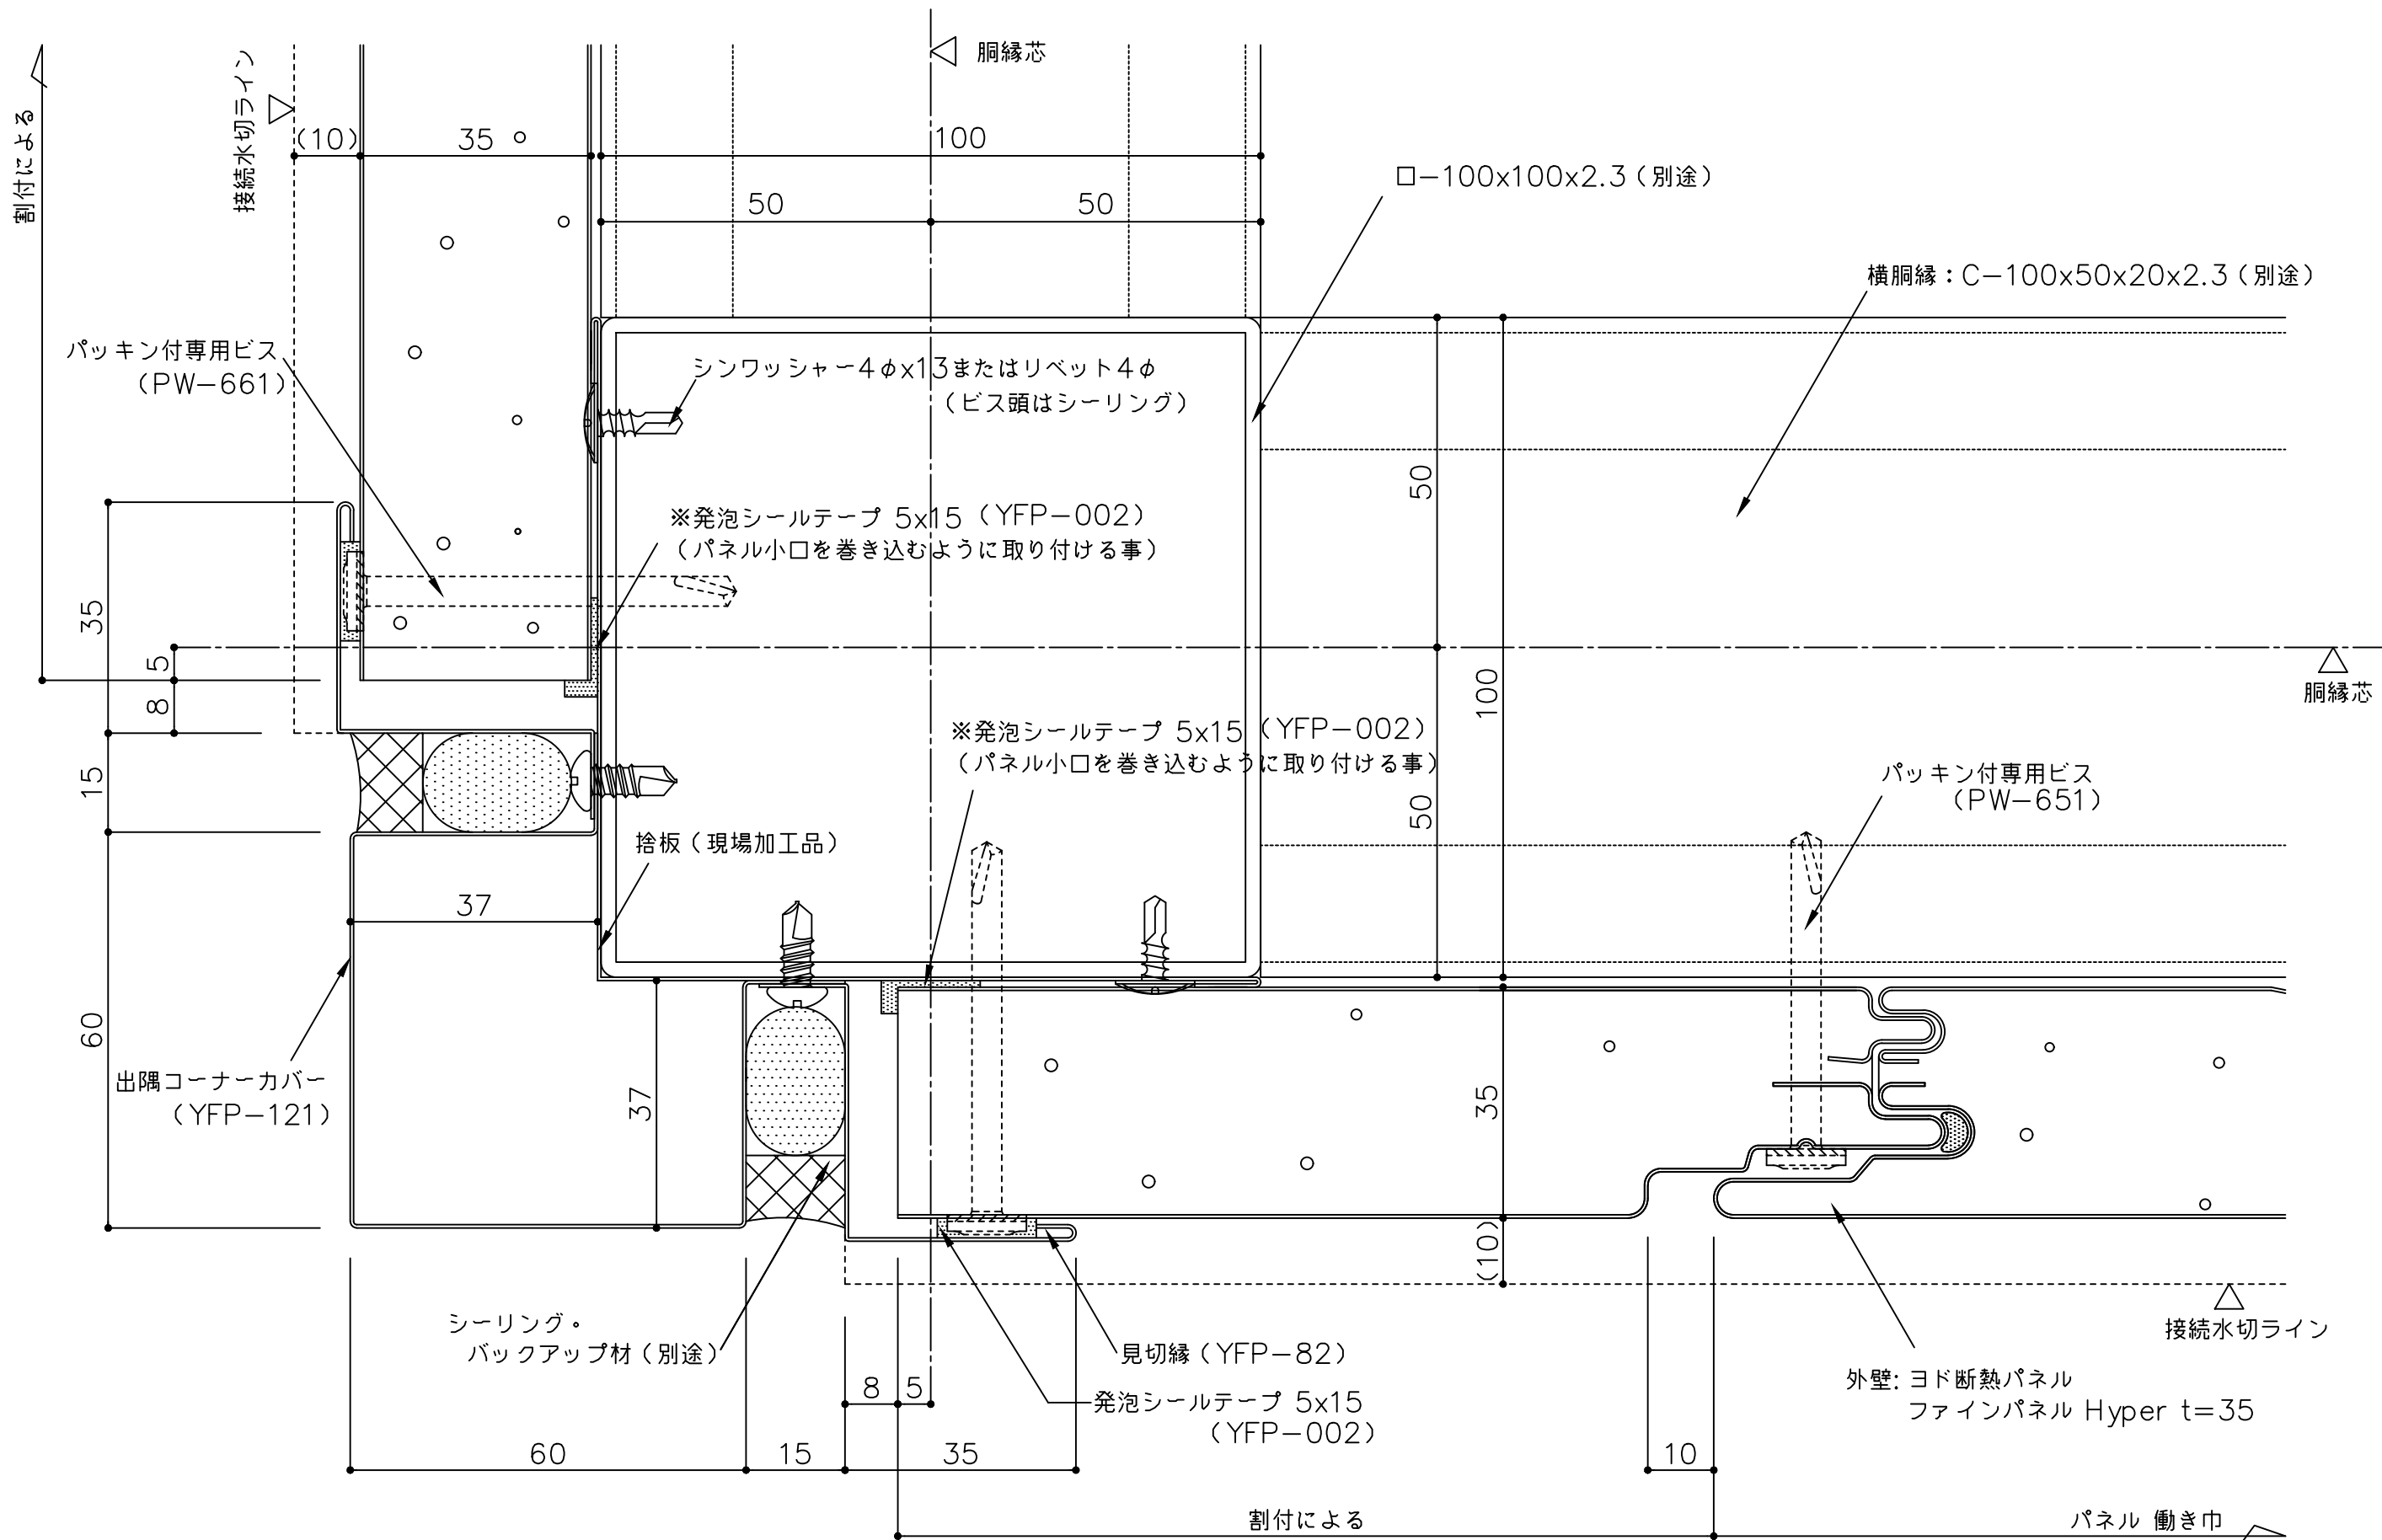

備考	△ () 寸法は設計による	名 称	ヨド断熱パネル ファインパネル Hyper t35			製図	担当	承認	日付	2025.10.1	図面 No. YFP35T081	
	△	図面名	出隅部詳細図 (縦張)						縮 尺	1 : 1		
	△											
	△											

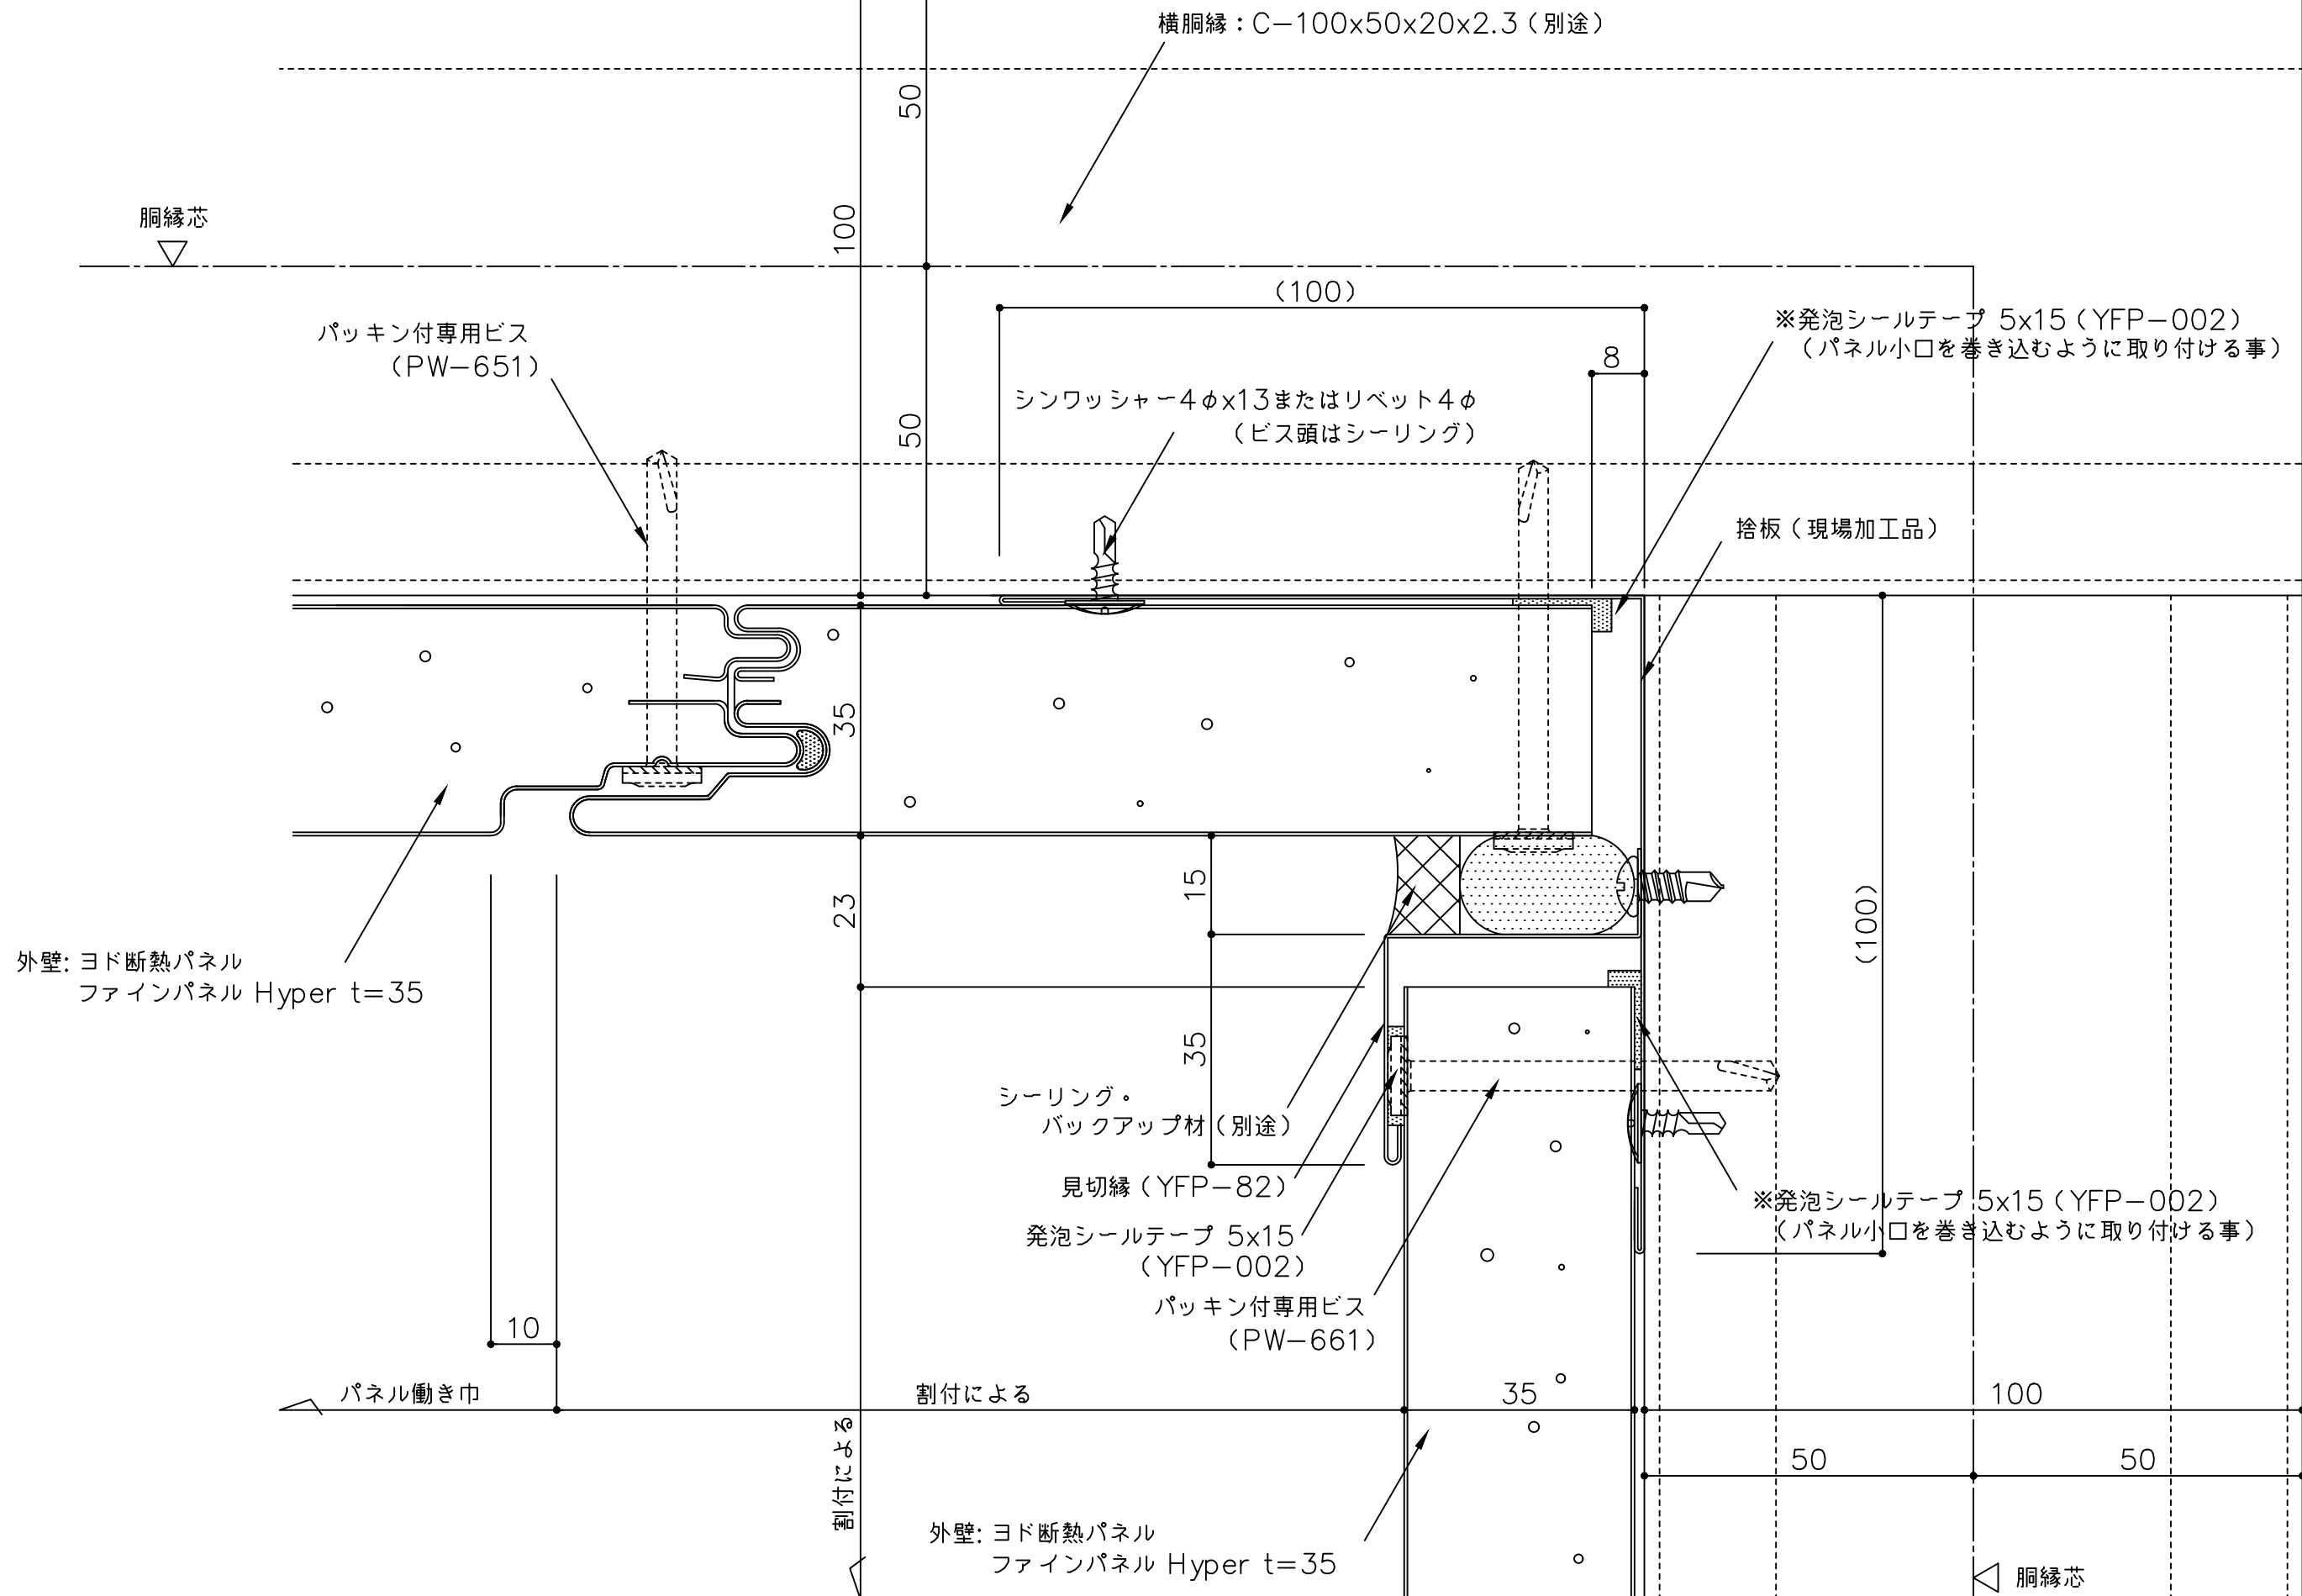

備考	△ () 寸法は設計による	名称	ヨド断熱パネル ファインパネル Hyper t35			日付	2025.10.1	図面 No.	YFP35T091	
	△	図面名	入隅部詳細図 (縦張)			縮尺	1:1			
	△									
	△									

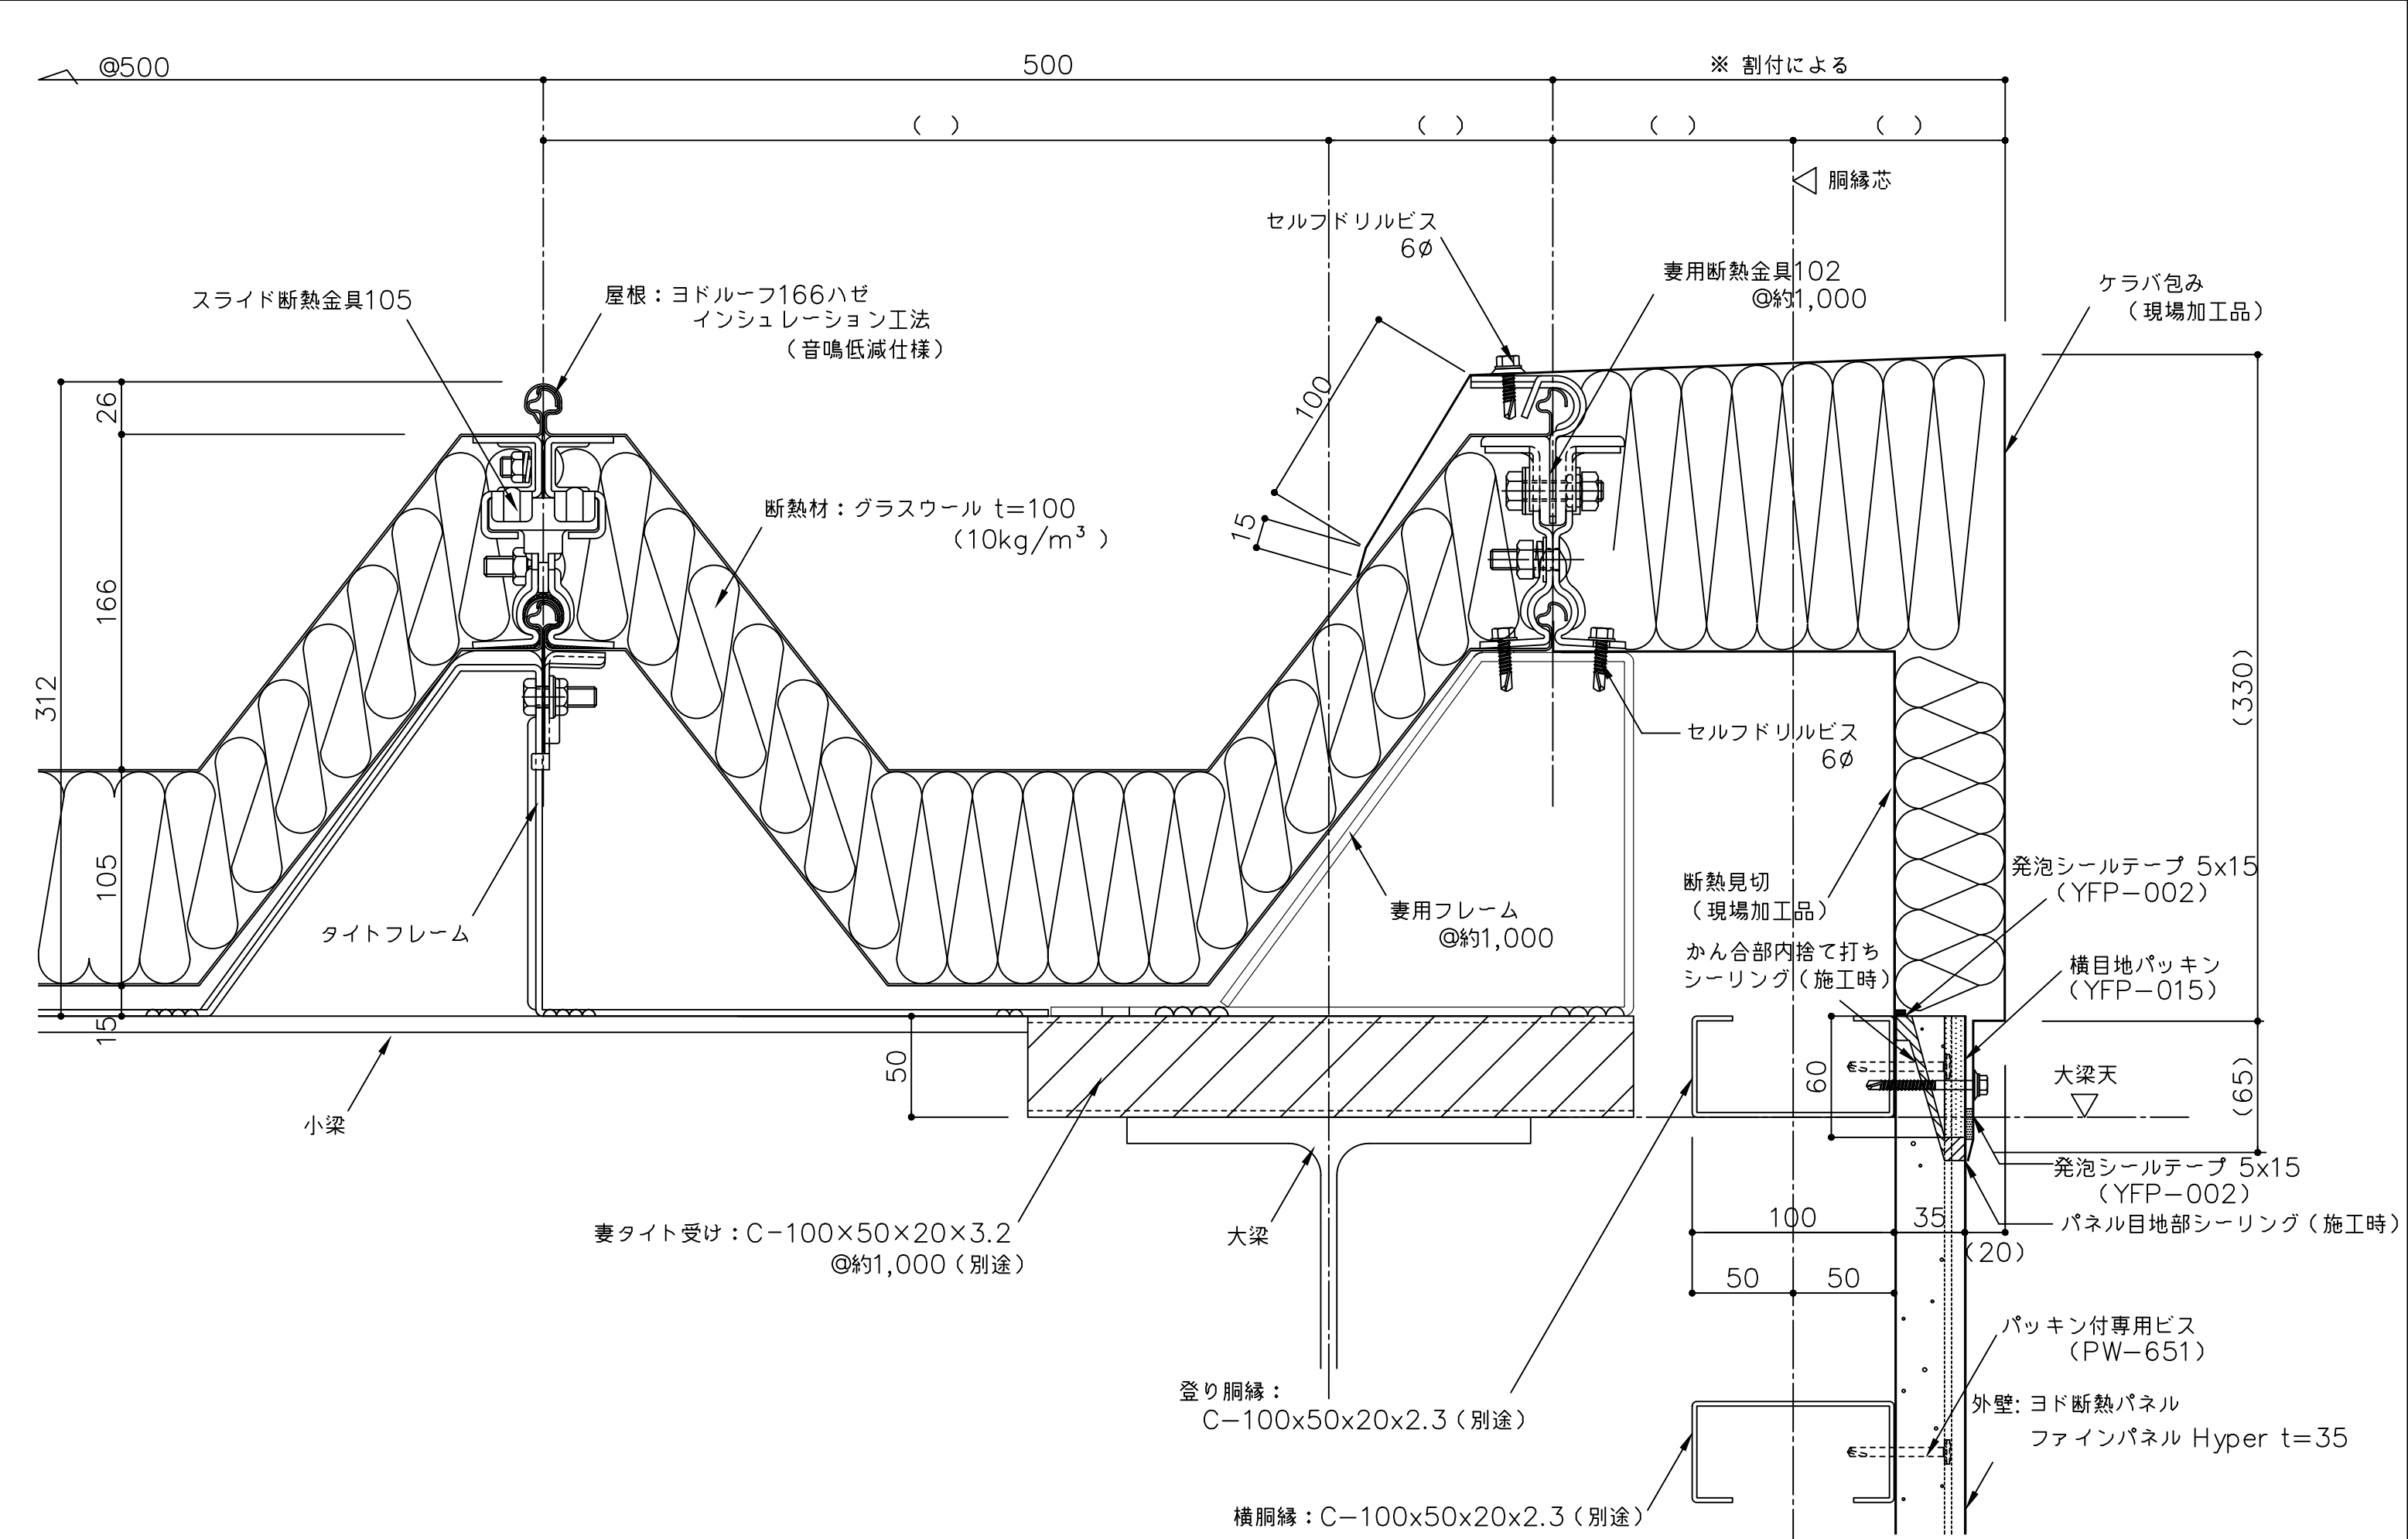

備考	△ () 寸法は設計による	名 称	ヨド断熱パネル ファインパネル Hyper t35	製図	担当	承認	日付	図面 No.	
	△	図面名	屋根取合詳細図 (縦張 ケラバ部)				2025.10.1	YFP35T152	
	△						縮 尺		
	△						1 : 3		