



【ヨド断熱パネル ファインパネル Hyper 厚み35mm 横張り 防耐火構造 標準納め図面リスト】


	図 面 名		図 面 番 号	最 終 日 付	備 考
1	出隅部詳細図	シーリング仕上	YFP35Y082B	2025. 10.1	
2	入隅部詳細図	シーリング仕上	YFP35Y092B	2025. 10.1	
3	サッシ部詳細図	シーリング仕上	YFP35Y102B	2025. 10.1	
4	縦目地部詳細図	シーリング仕上	YFP35Y112B	2025. 10.1	
5	縦樋支持部参考図	シール目地	YFP35Y182B	2025. 10.1	
6					
7					
36					
<備 考> ・ 新嵌合仕様に変更					

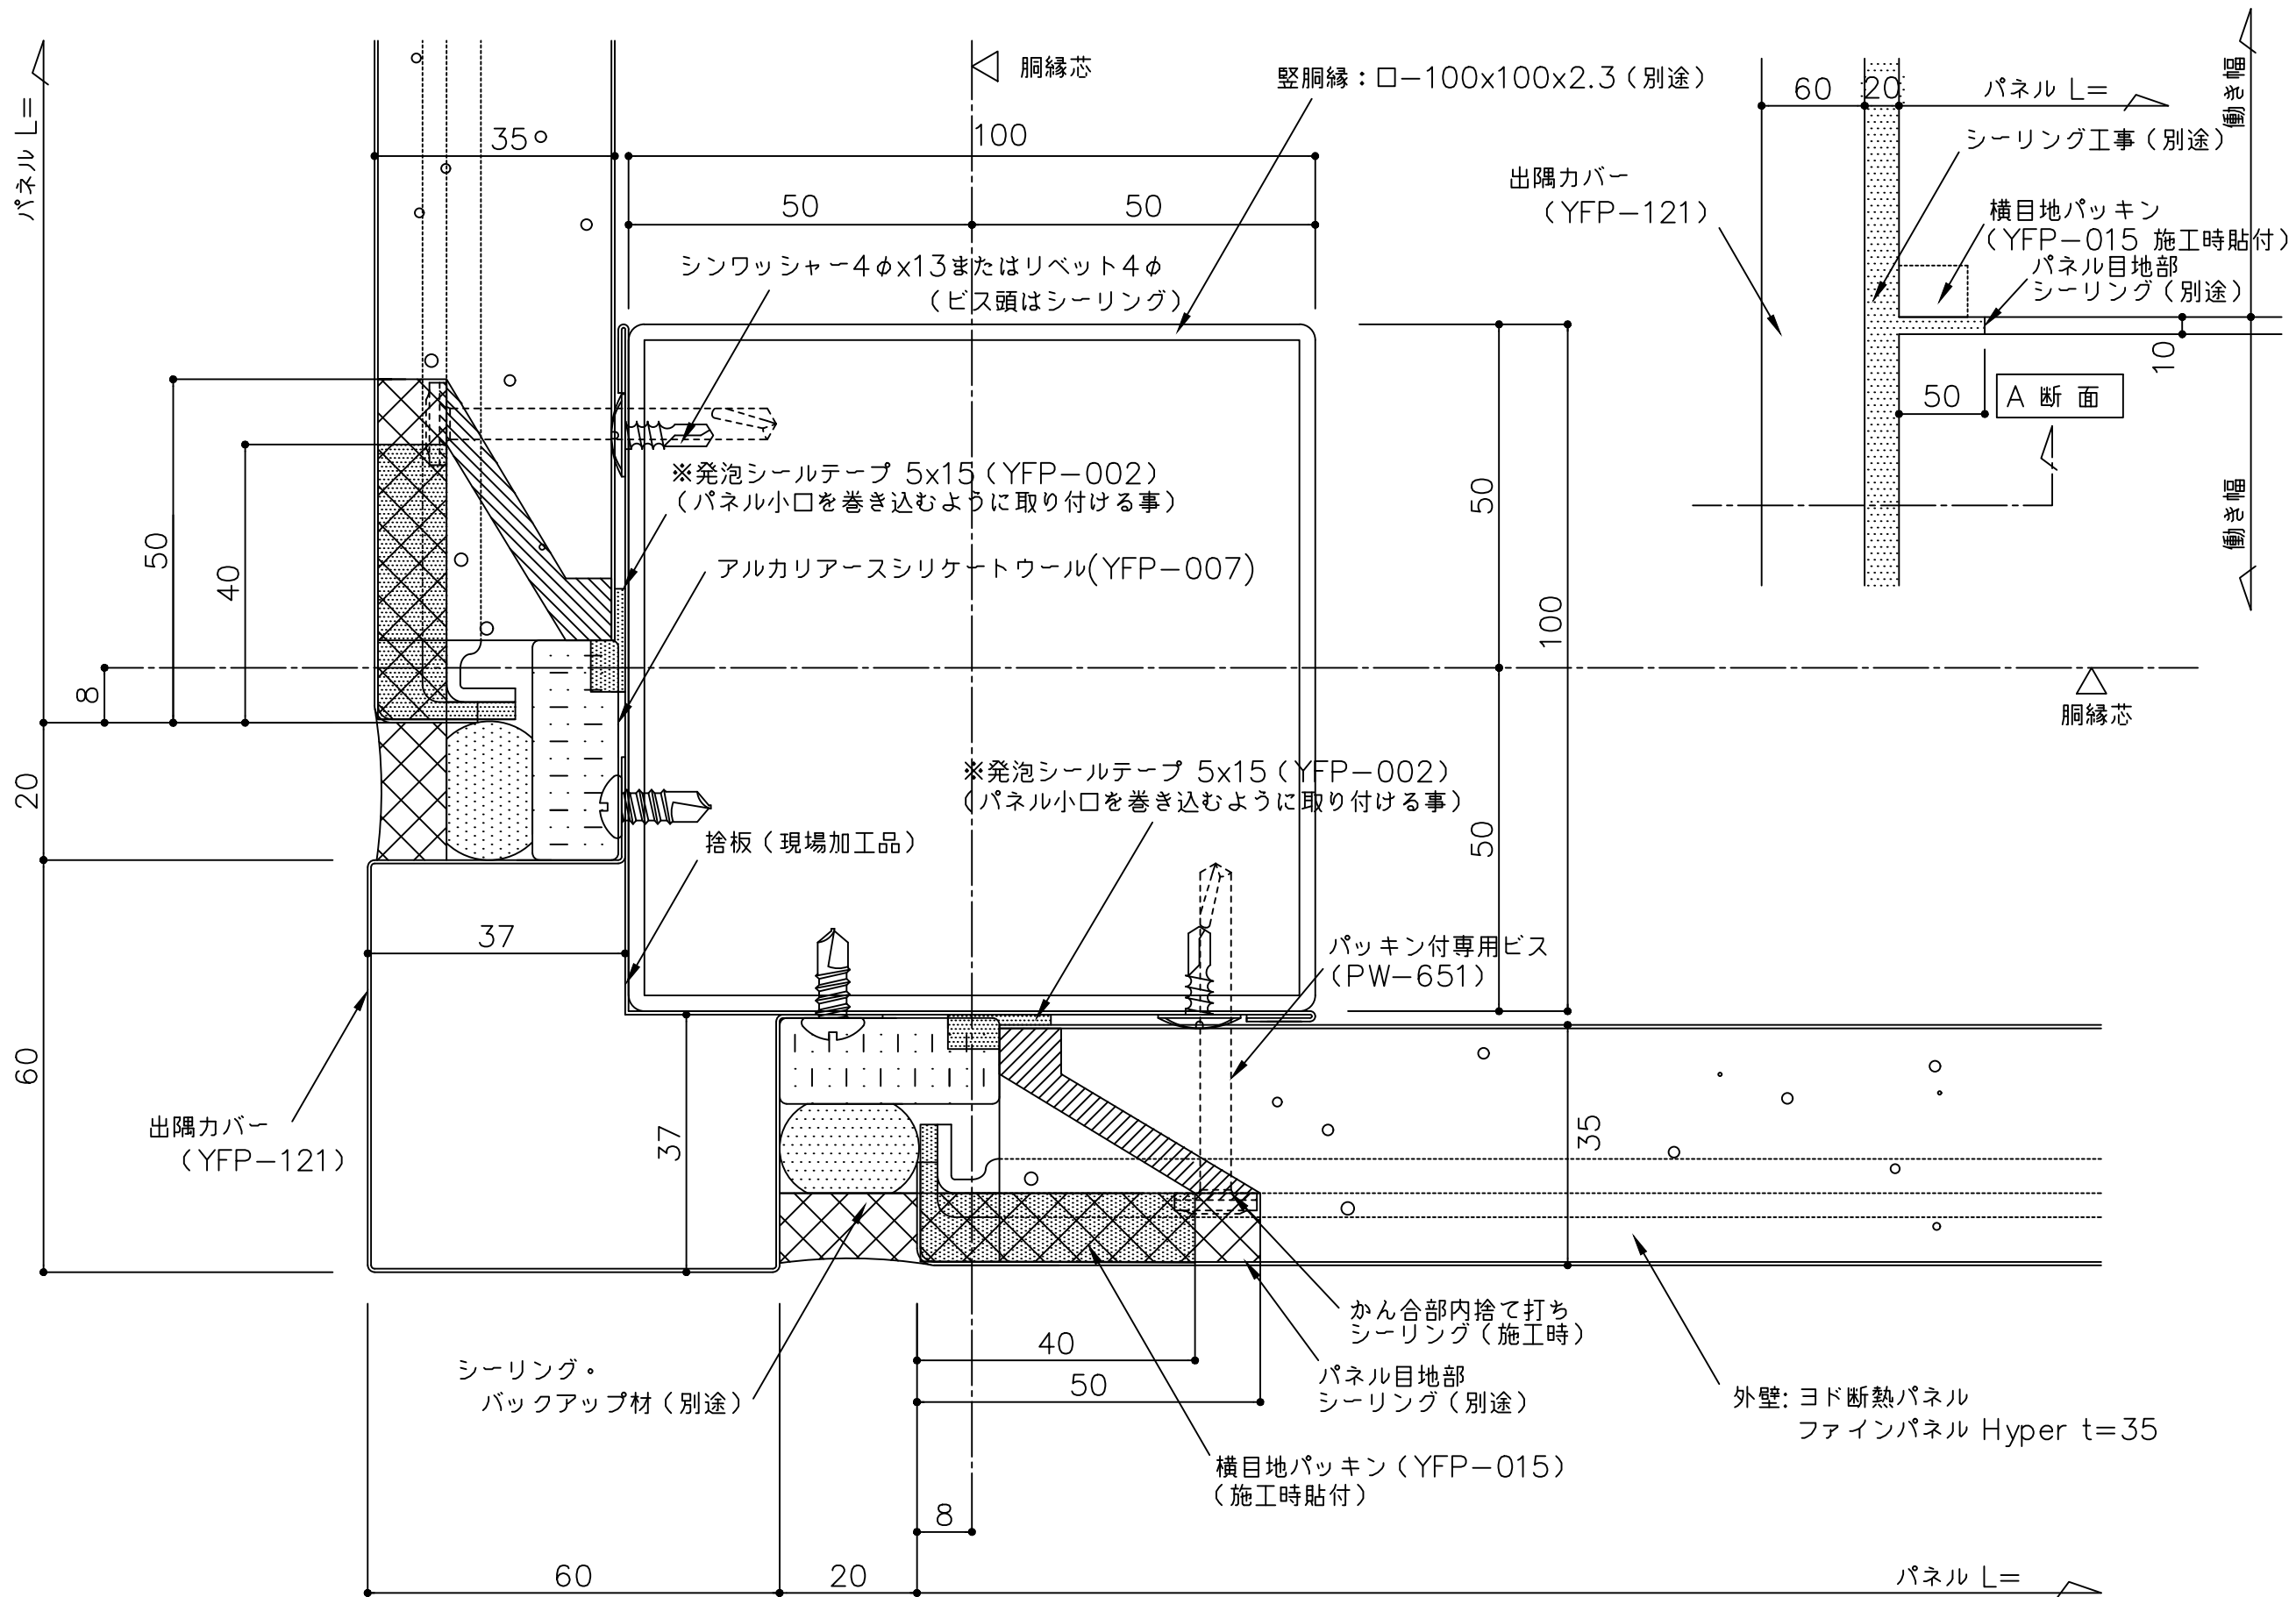


備考	△	名 称	ヨド断熱パネル ファインパネル Hyper t35	製図	担当	承認	日付	図面 No.	
	△						2025.10.1		
	△						縮 尺		
	△						1:1		
		図面名	出隅部詳細図 (横張 シーリング目地仕上げ・PB内装耐火構造仕様)						

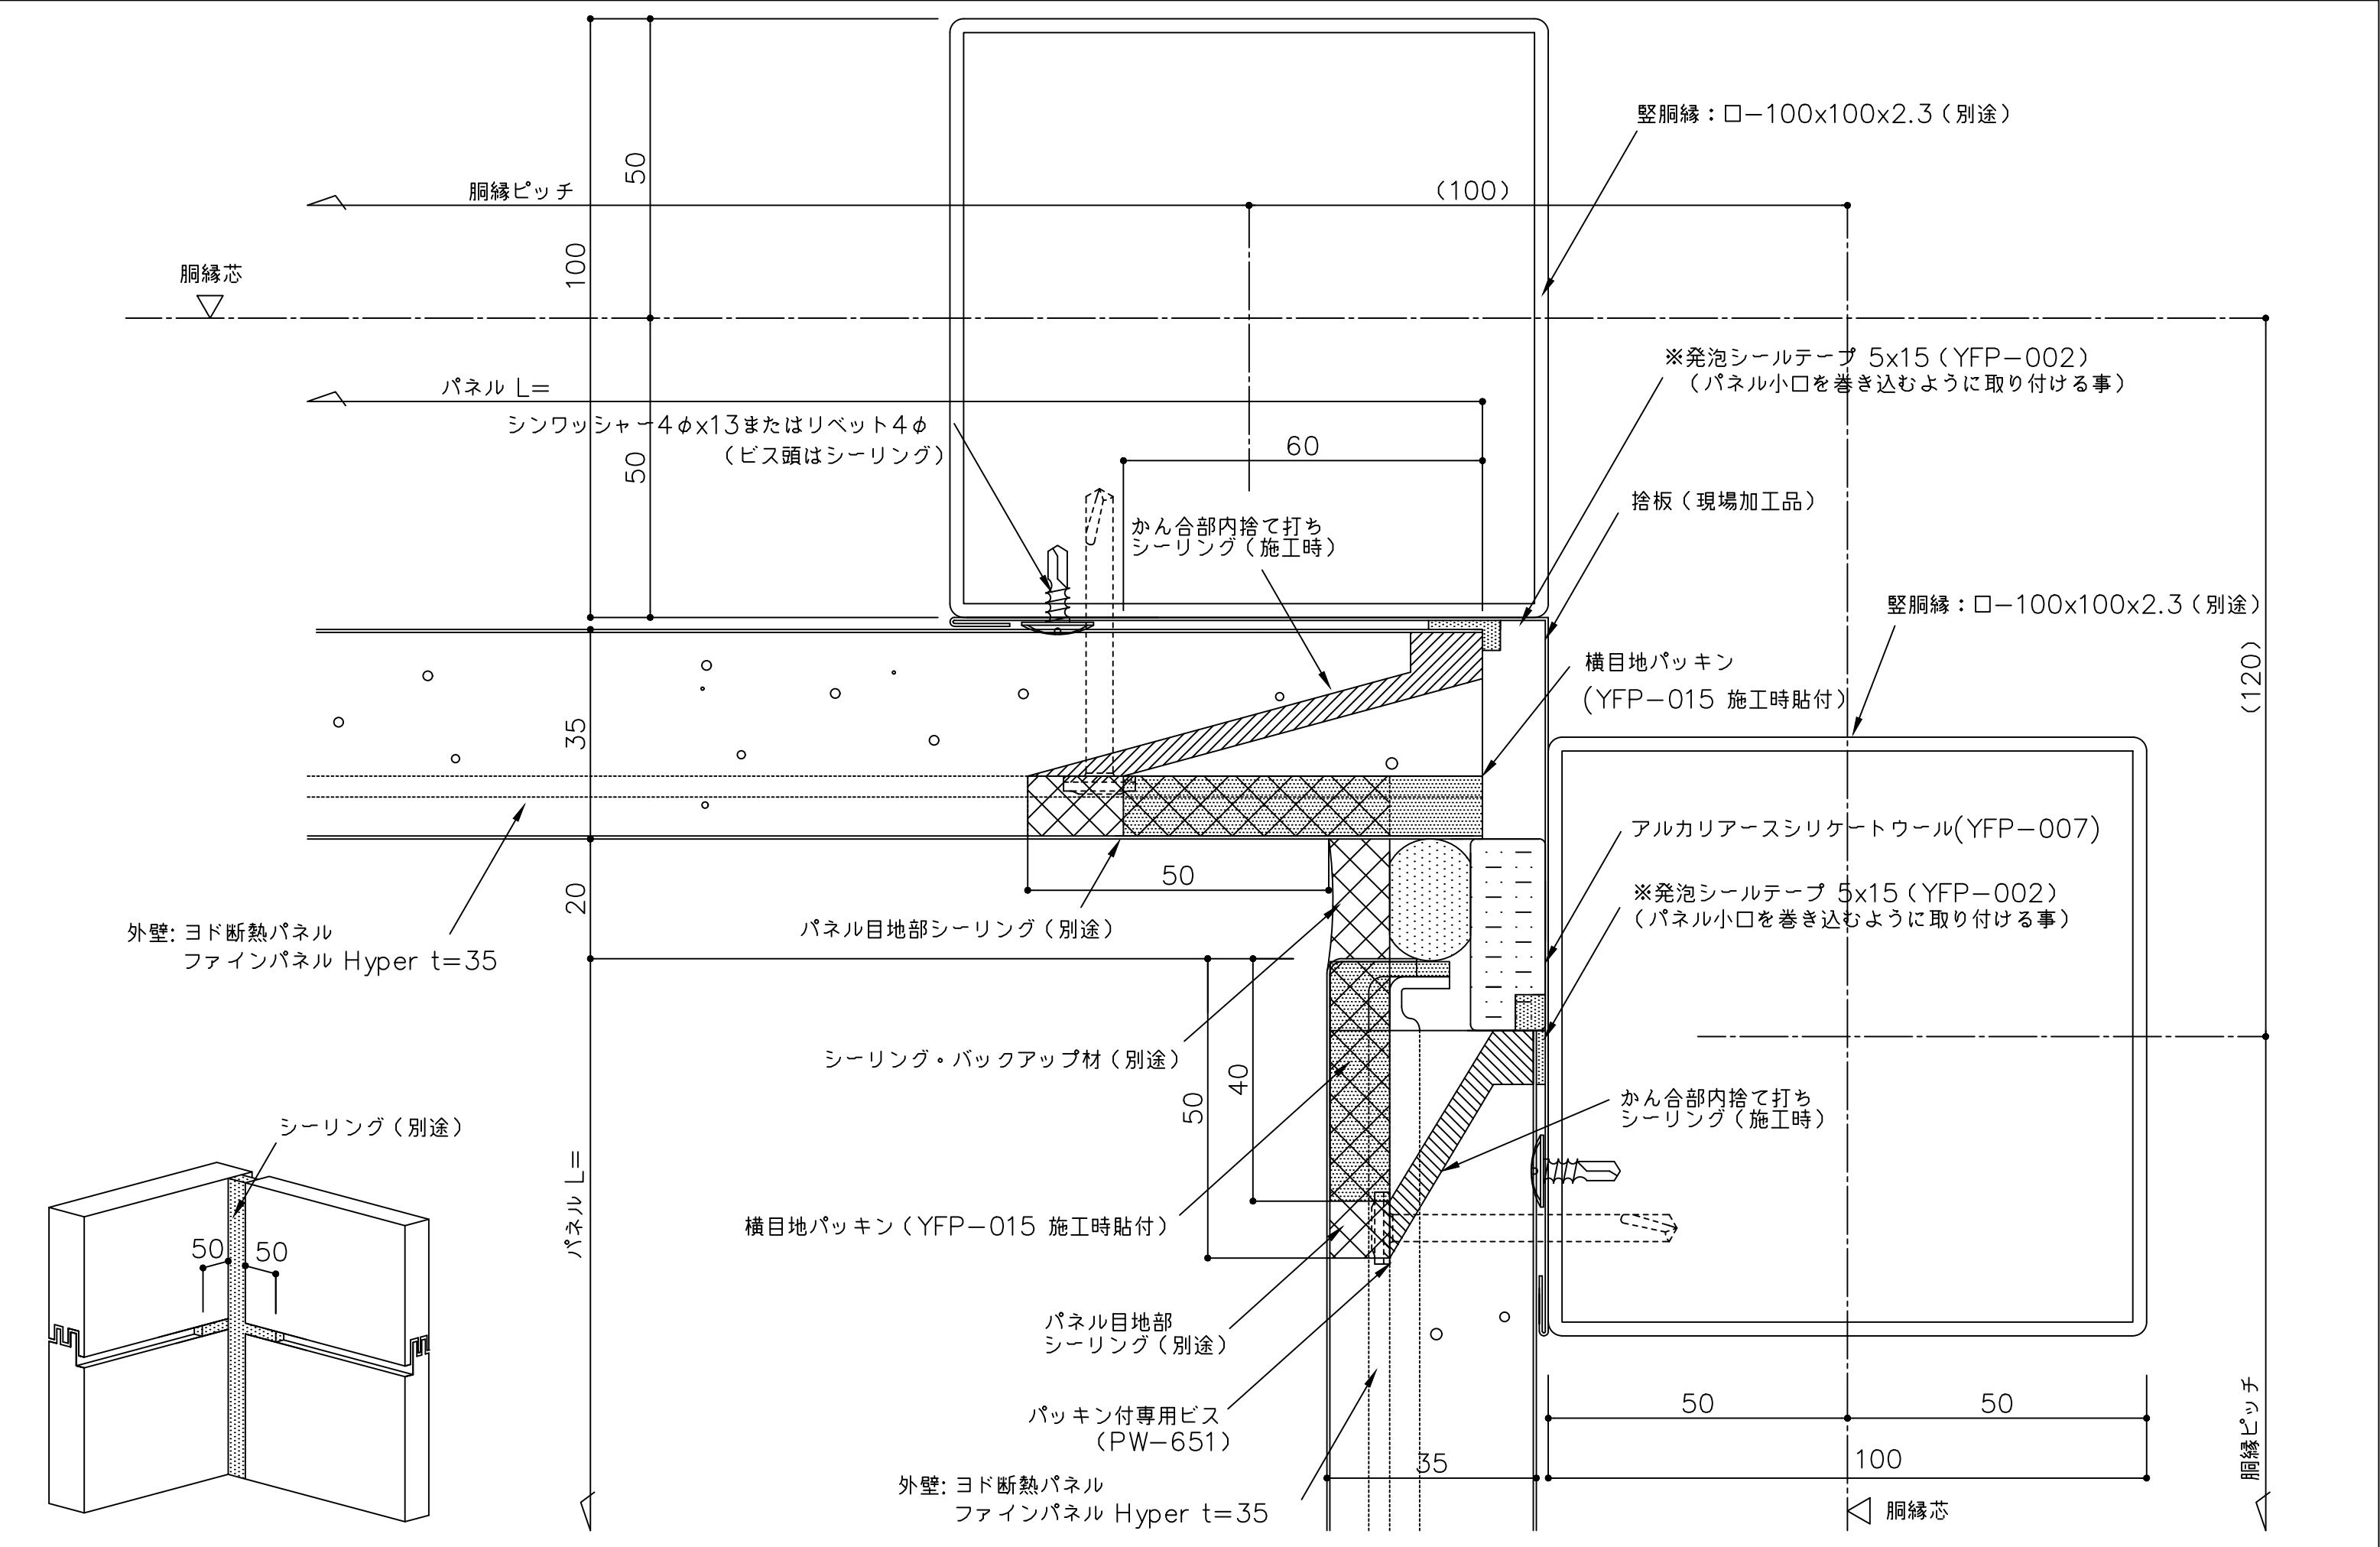


備考	△ () 寸法は設計による	名 称	ヨド断熱パネル ファインパネル Hyper t35			製図	担当	承認	日付	図面 No.	
	△								2025.10.1	YFP35Y092B	
	△								縮 尺		
	△								1:1		
		図面名	入隅部詳細図 (横張 シーリング目地仕上げ・PB内装防耐火構造仕様)								

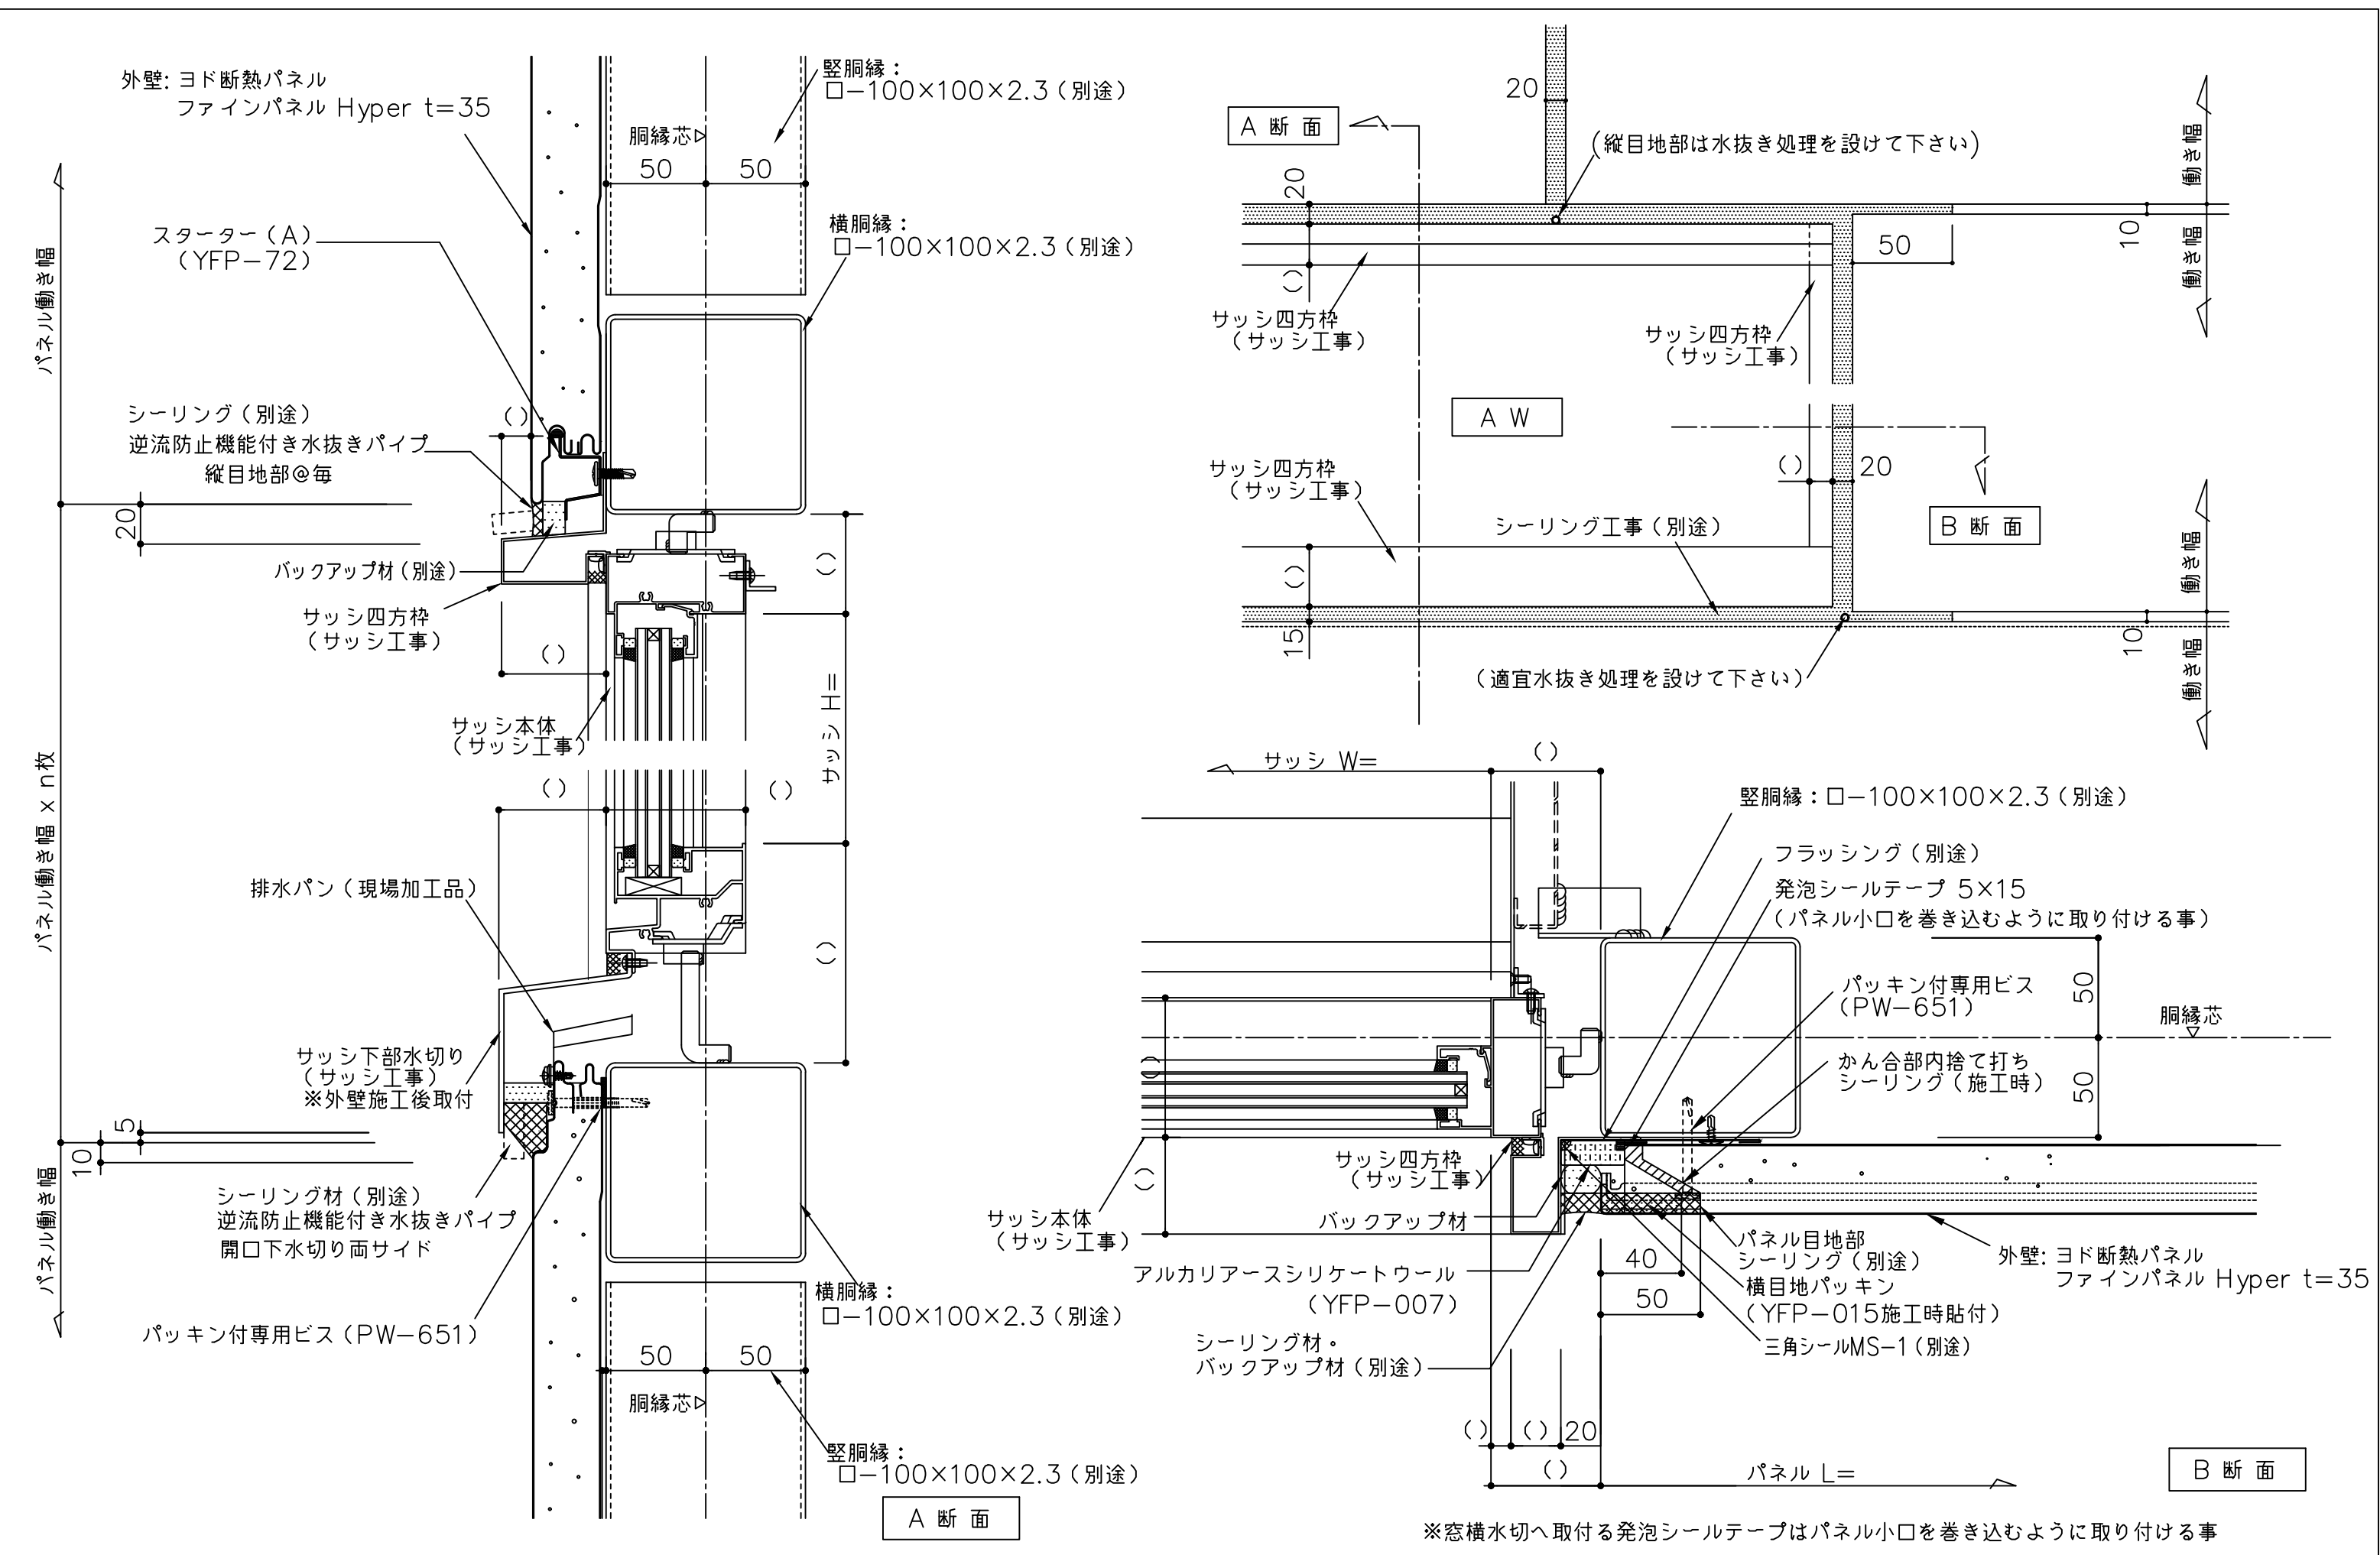


備考	△（ ）寸法は設計による	ヨド断熱パネル ファインパネル Hyper t35							日付	2025.10.1	YFP35Y102B	
	△								図面名	縮尺		
	△	サッシ部詳細図（横張 シーリング目地仕上げ・PB内装防耐火構造仕様）										
	△											

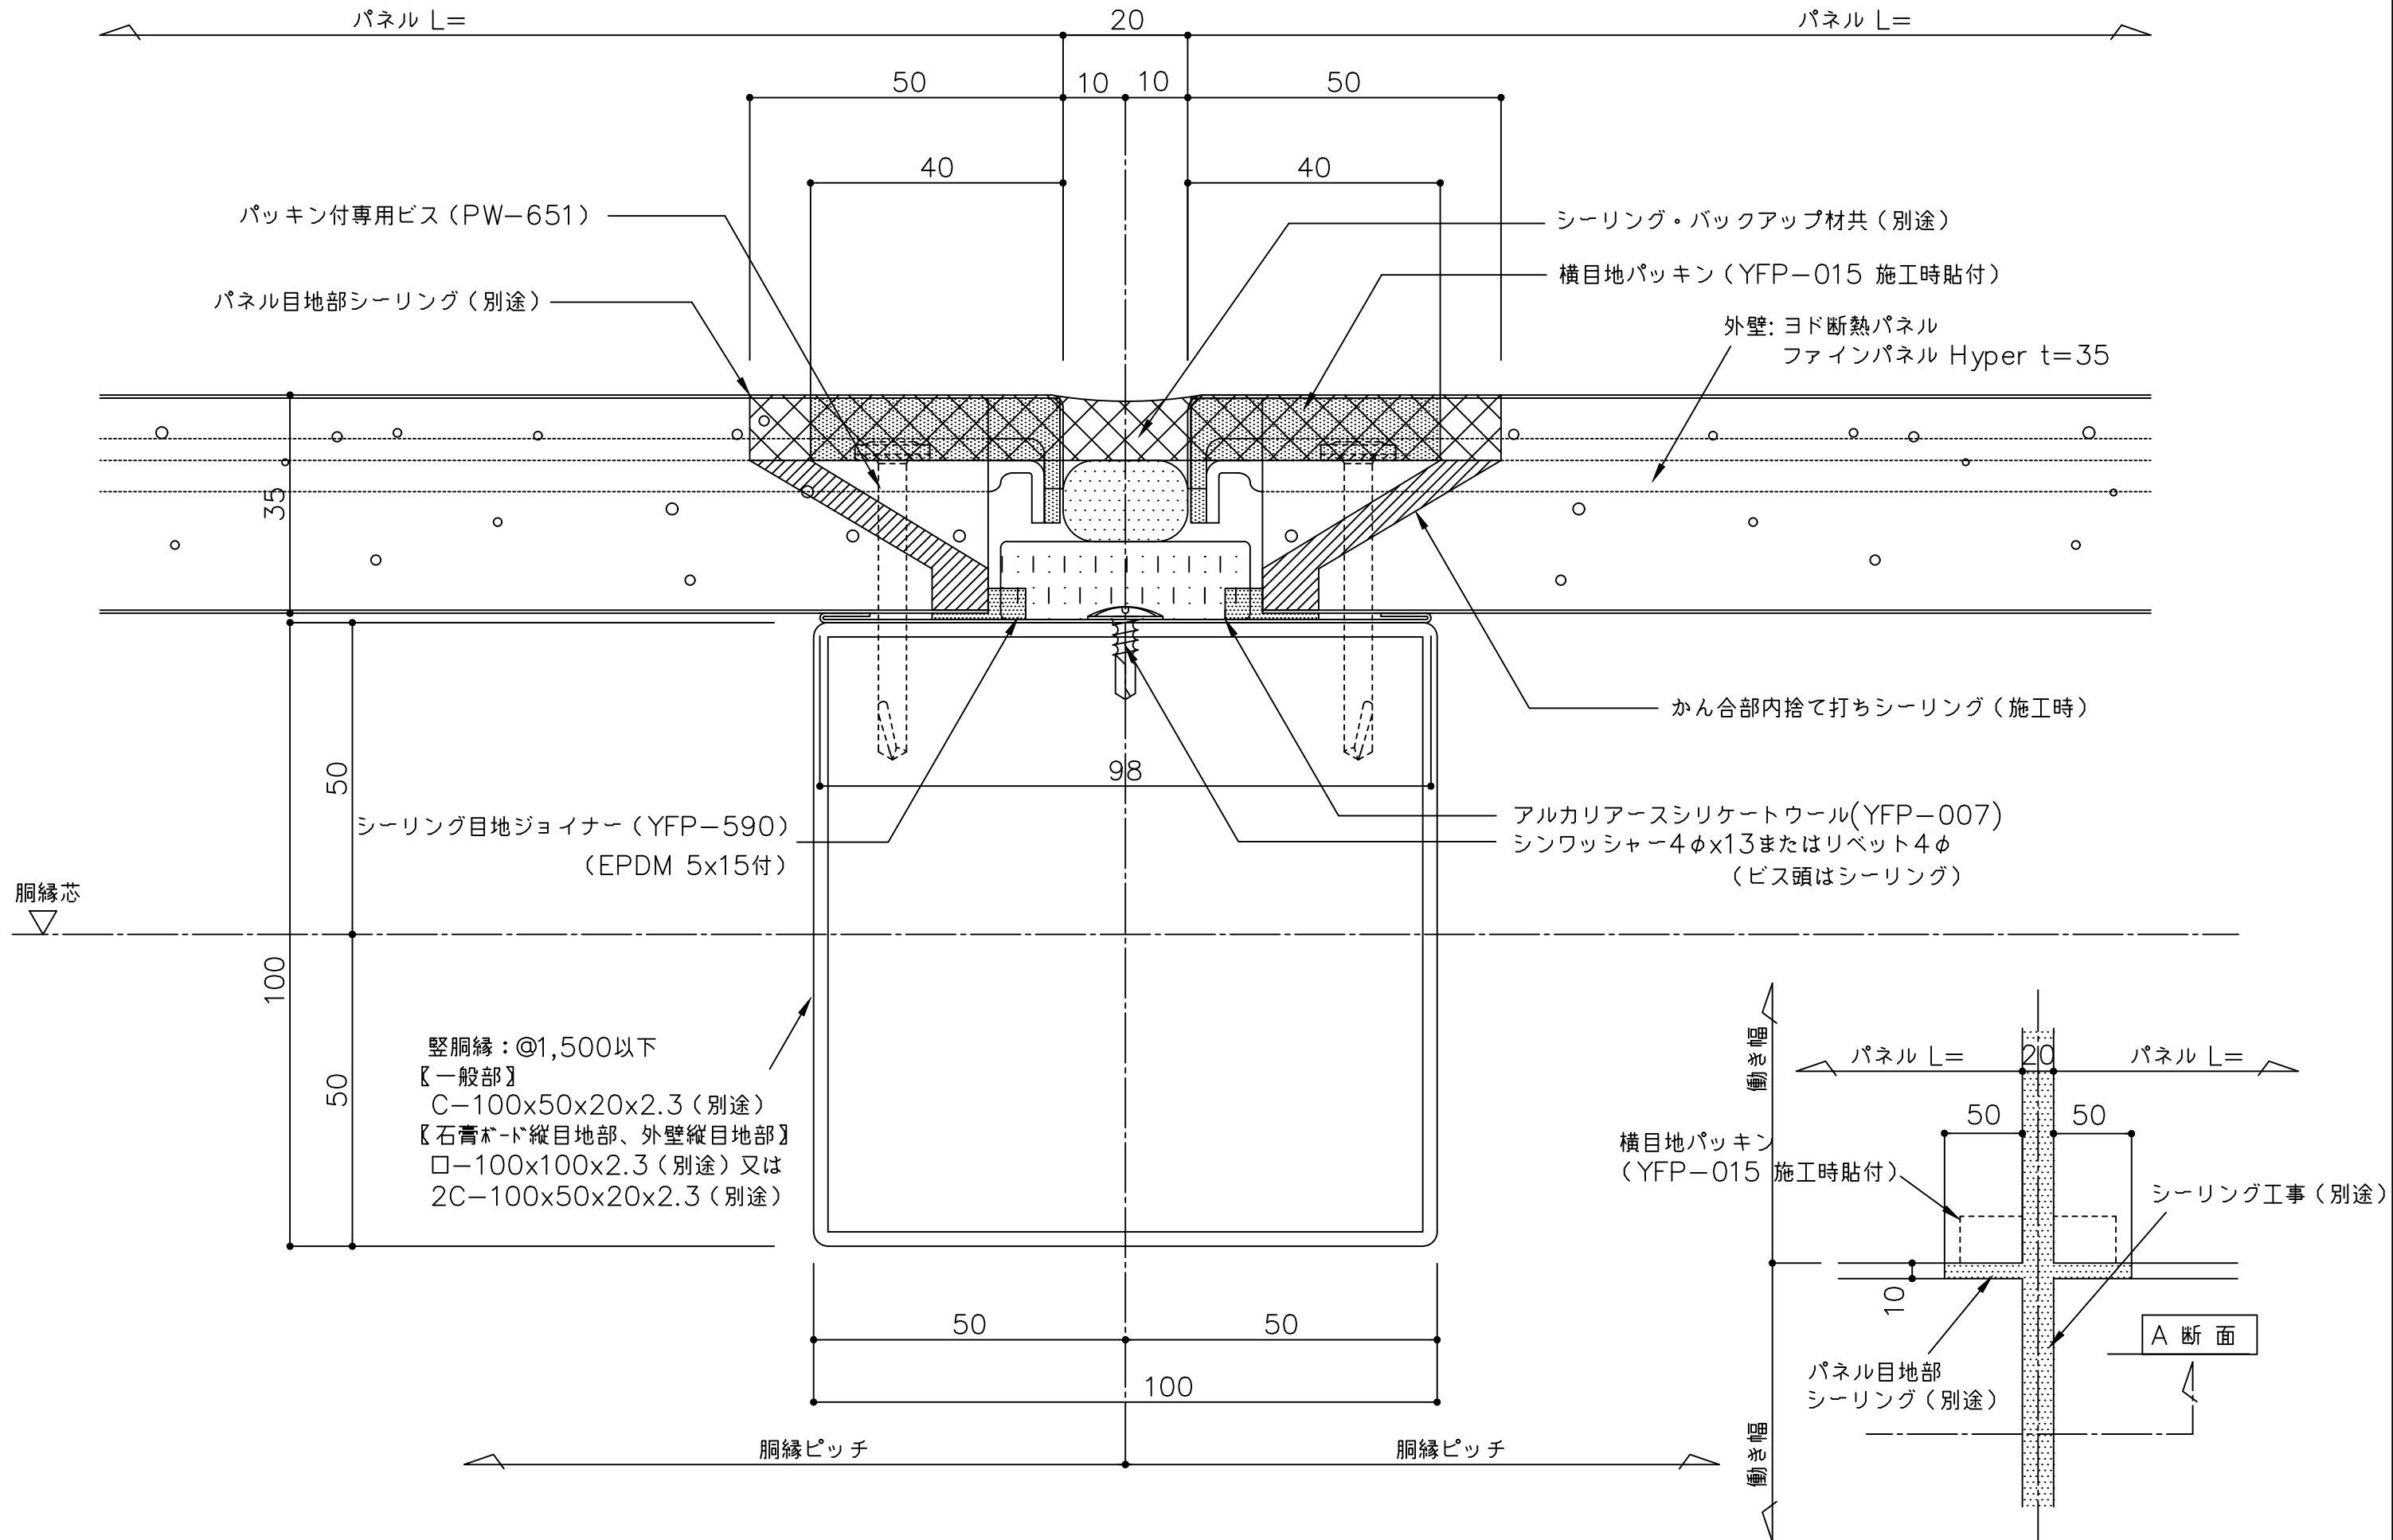


備考	△	名 称	ヨド断熱パネル ファインパネル Hyper t35	製図	担当	承認	日付	2025.10.1	図面 No.	
	△						縮 尺	1:1		
	△	図面名	縦目地部詳細図 (横張 シーリング目地仕上げ・PB内装防耐火構造仕様)				縮 尺	1:1		
	△									

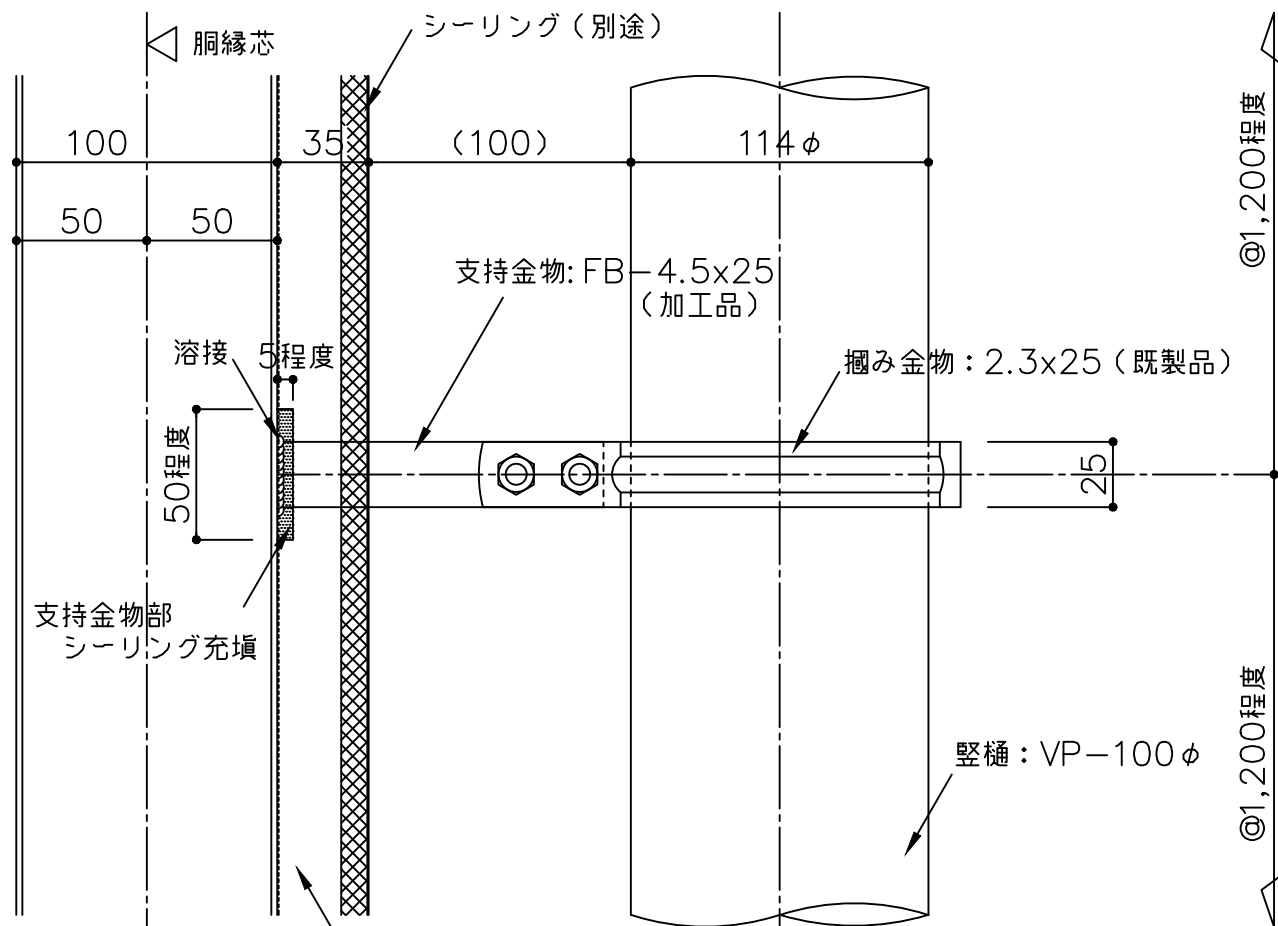


A 断面

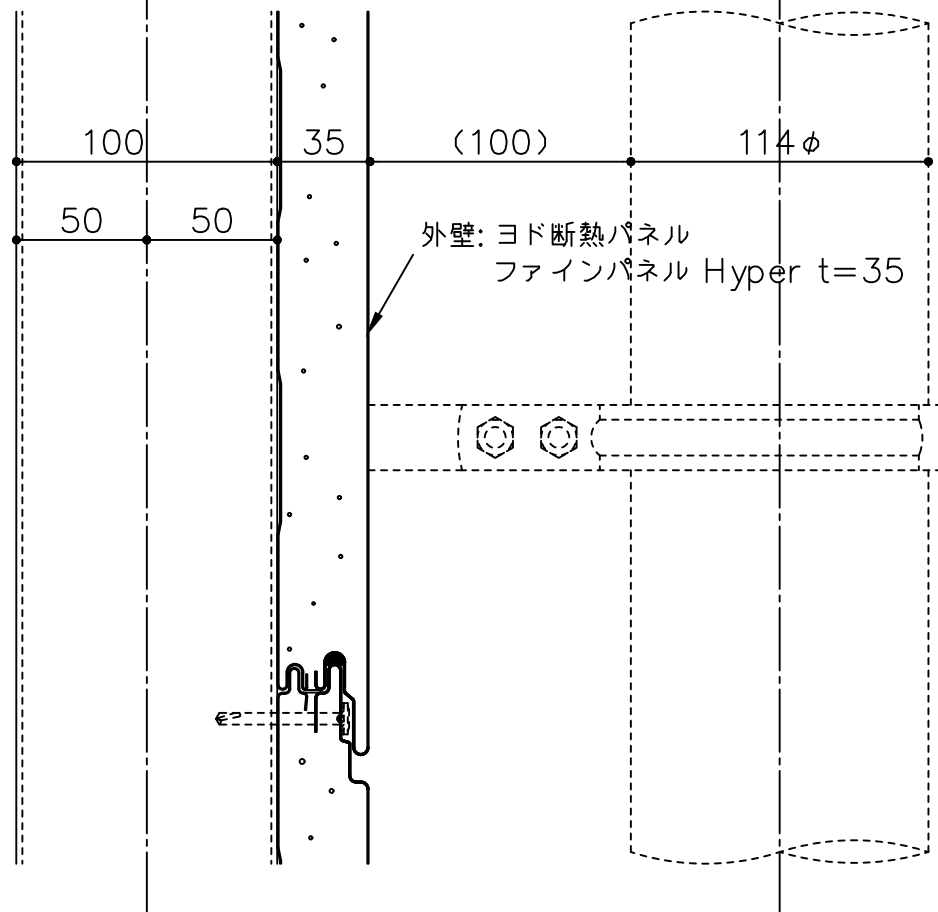

A' 断面

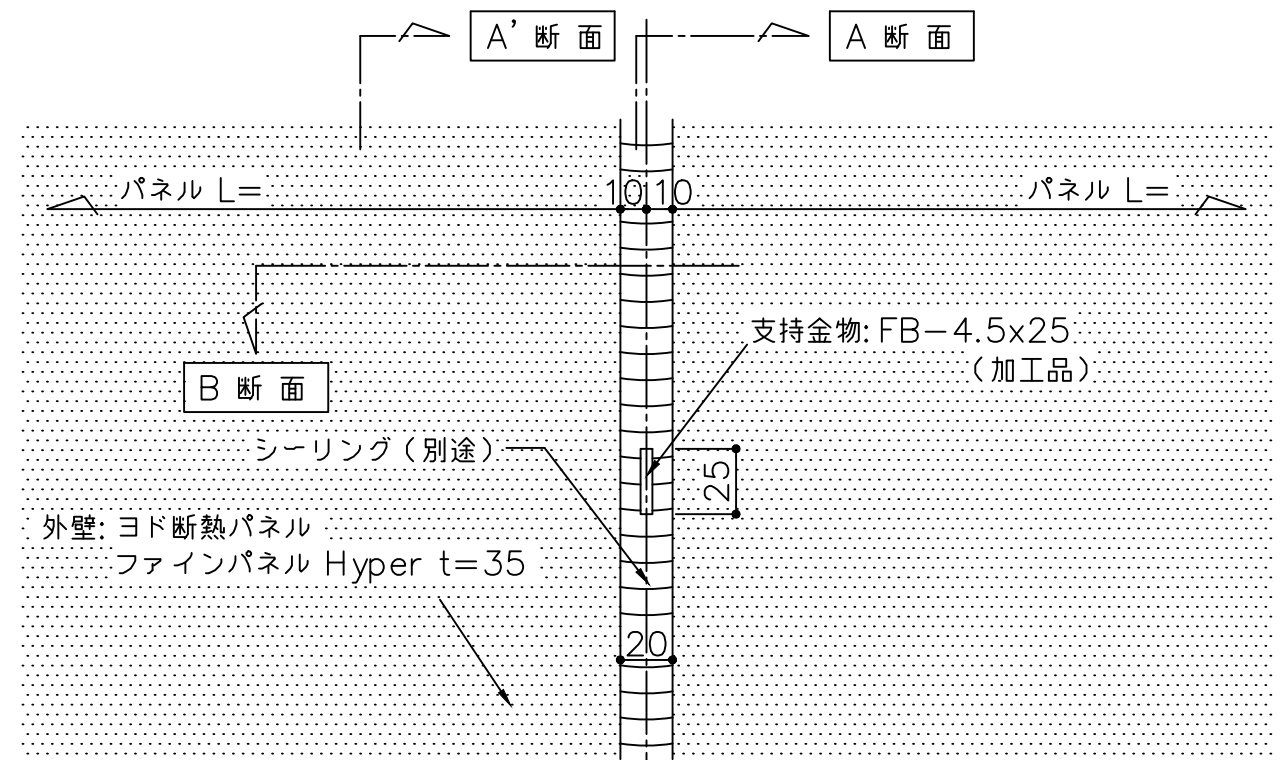

B 断面

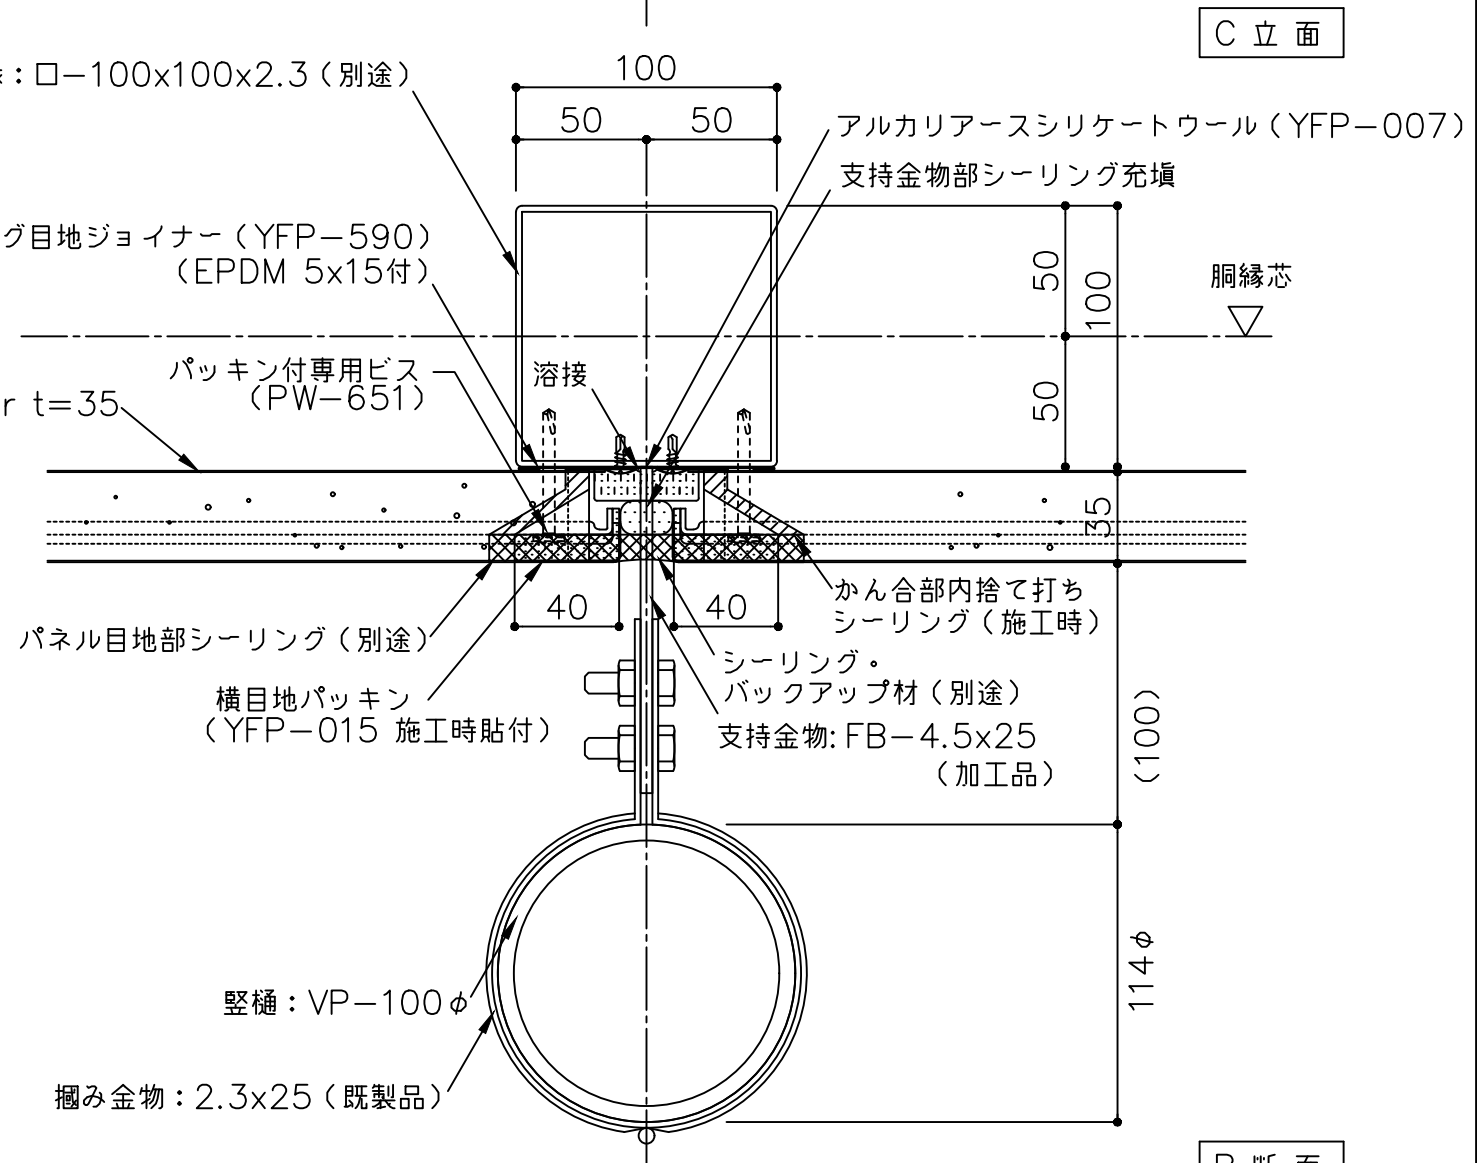

C 立面

B 断面

備考	名称	製図	担当	承認	日付	図面 No.	
△ () 寸法は設計による	ヨド断熱パネル ファインパネル Hyper t35				2025.10.1	YFP35Y182B	
△	図面名 縦樋支持部参考図 (横張 シール目地部・PB内装耐火構造化様)				縮尺 1:3		