



【 ルーフ150 標準図面リスト（改修工法）】

	図面名	図面番号	最終日付	備考
1	一般部詳細図	150BK001	2025/10/1	
2	軒先部詳細図	150BK101	2025/10/1	
3	棟部詳細図	150BK201	2025/10/1	
4	ケラバ部詳細図	150BK301	2025/10/1	
5				

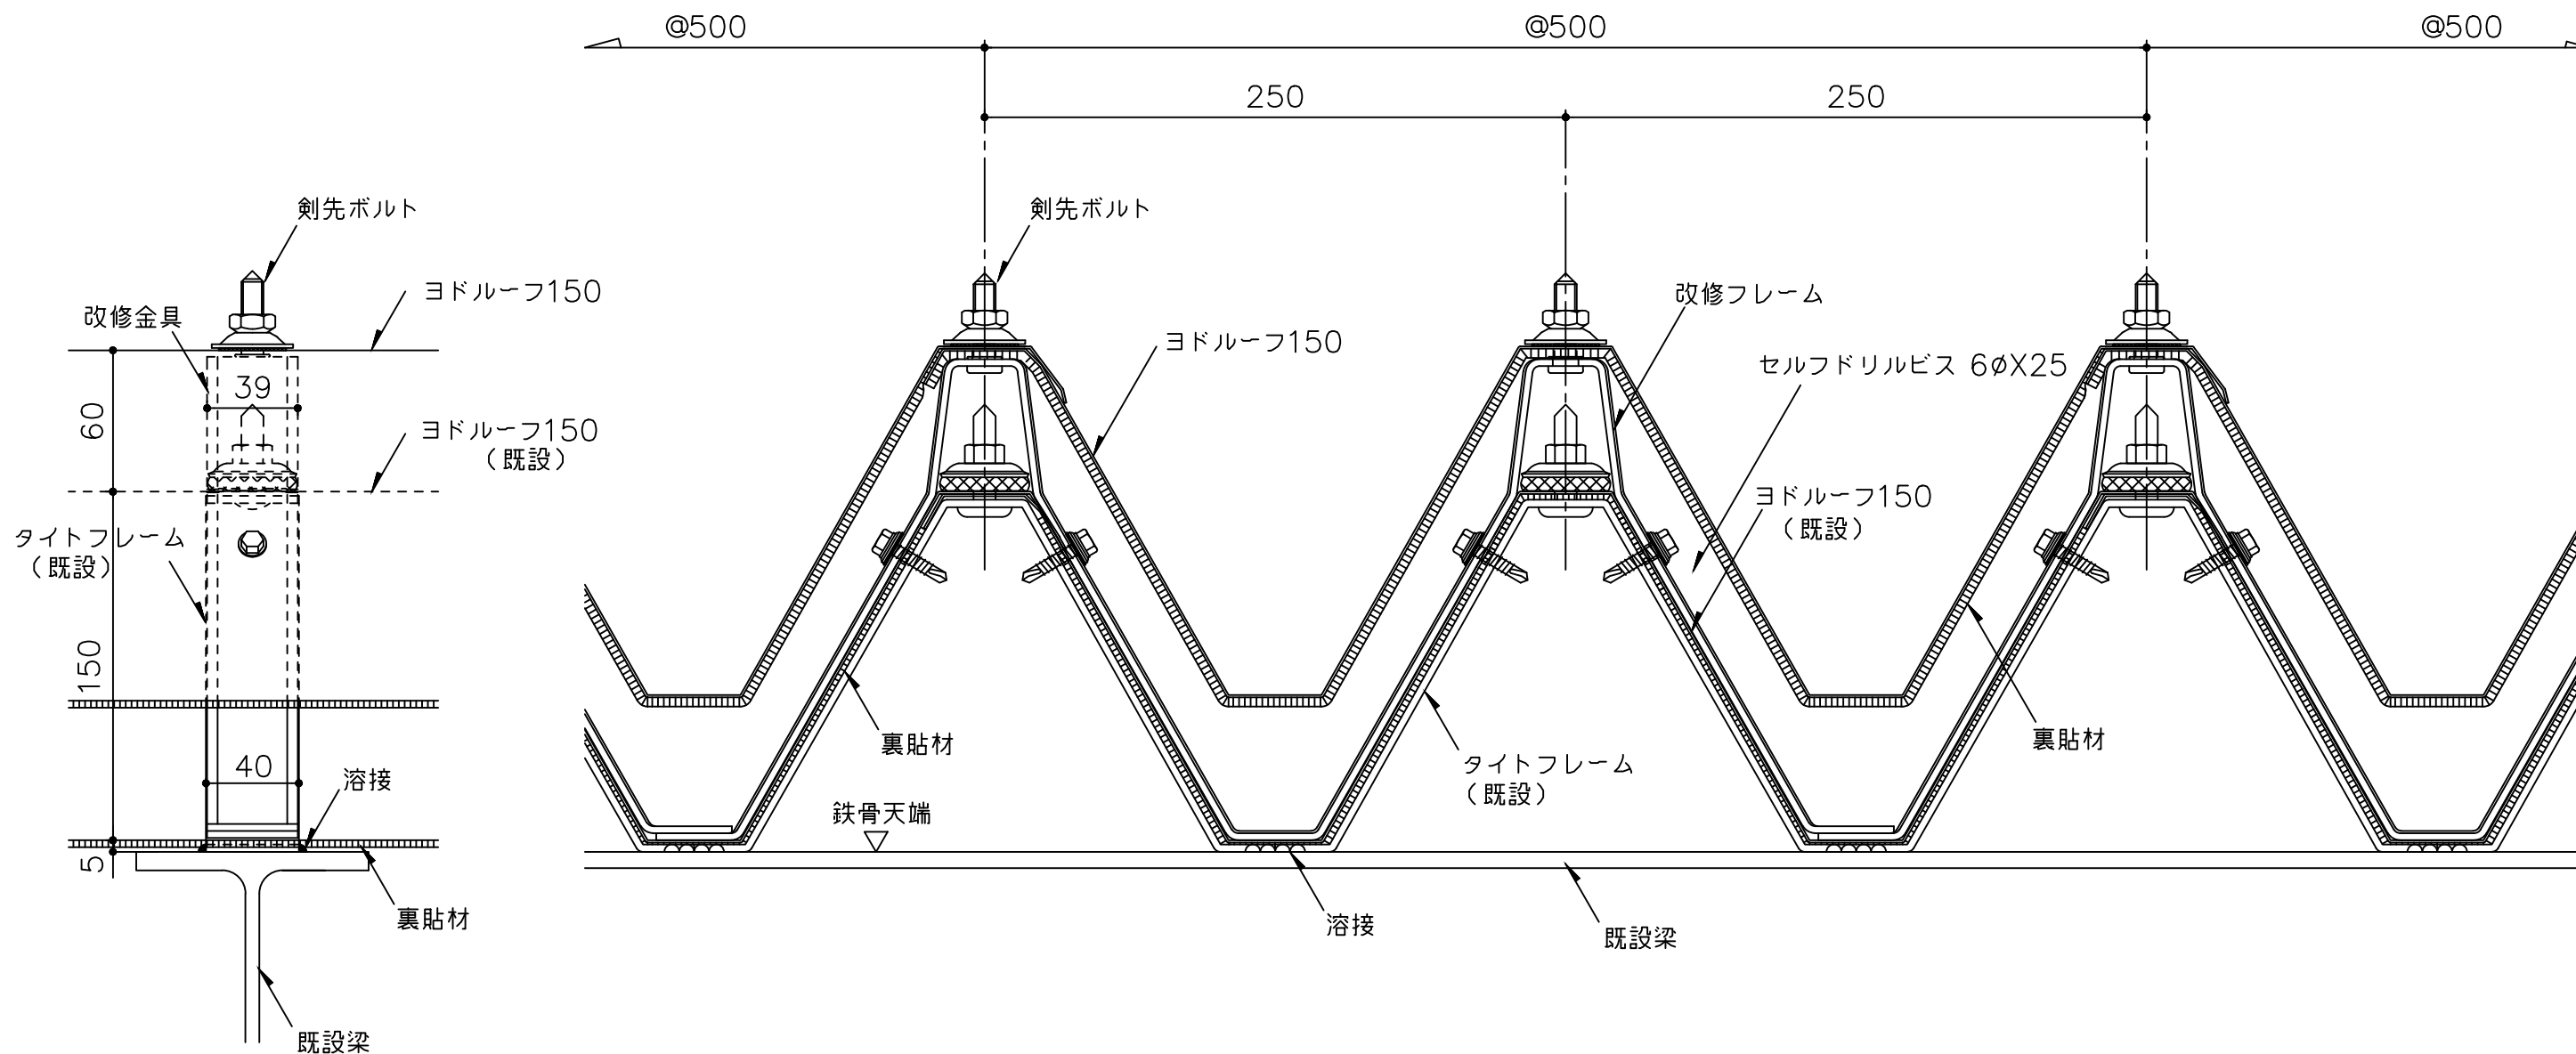


備考	名称	ヨドルーフ150改修工法	日付	2025.10.1	図面 No.	150BK001	
	図面名	一般部詳細図	縮尺	1/3			

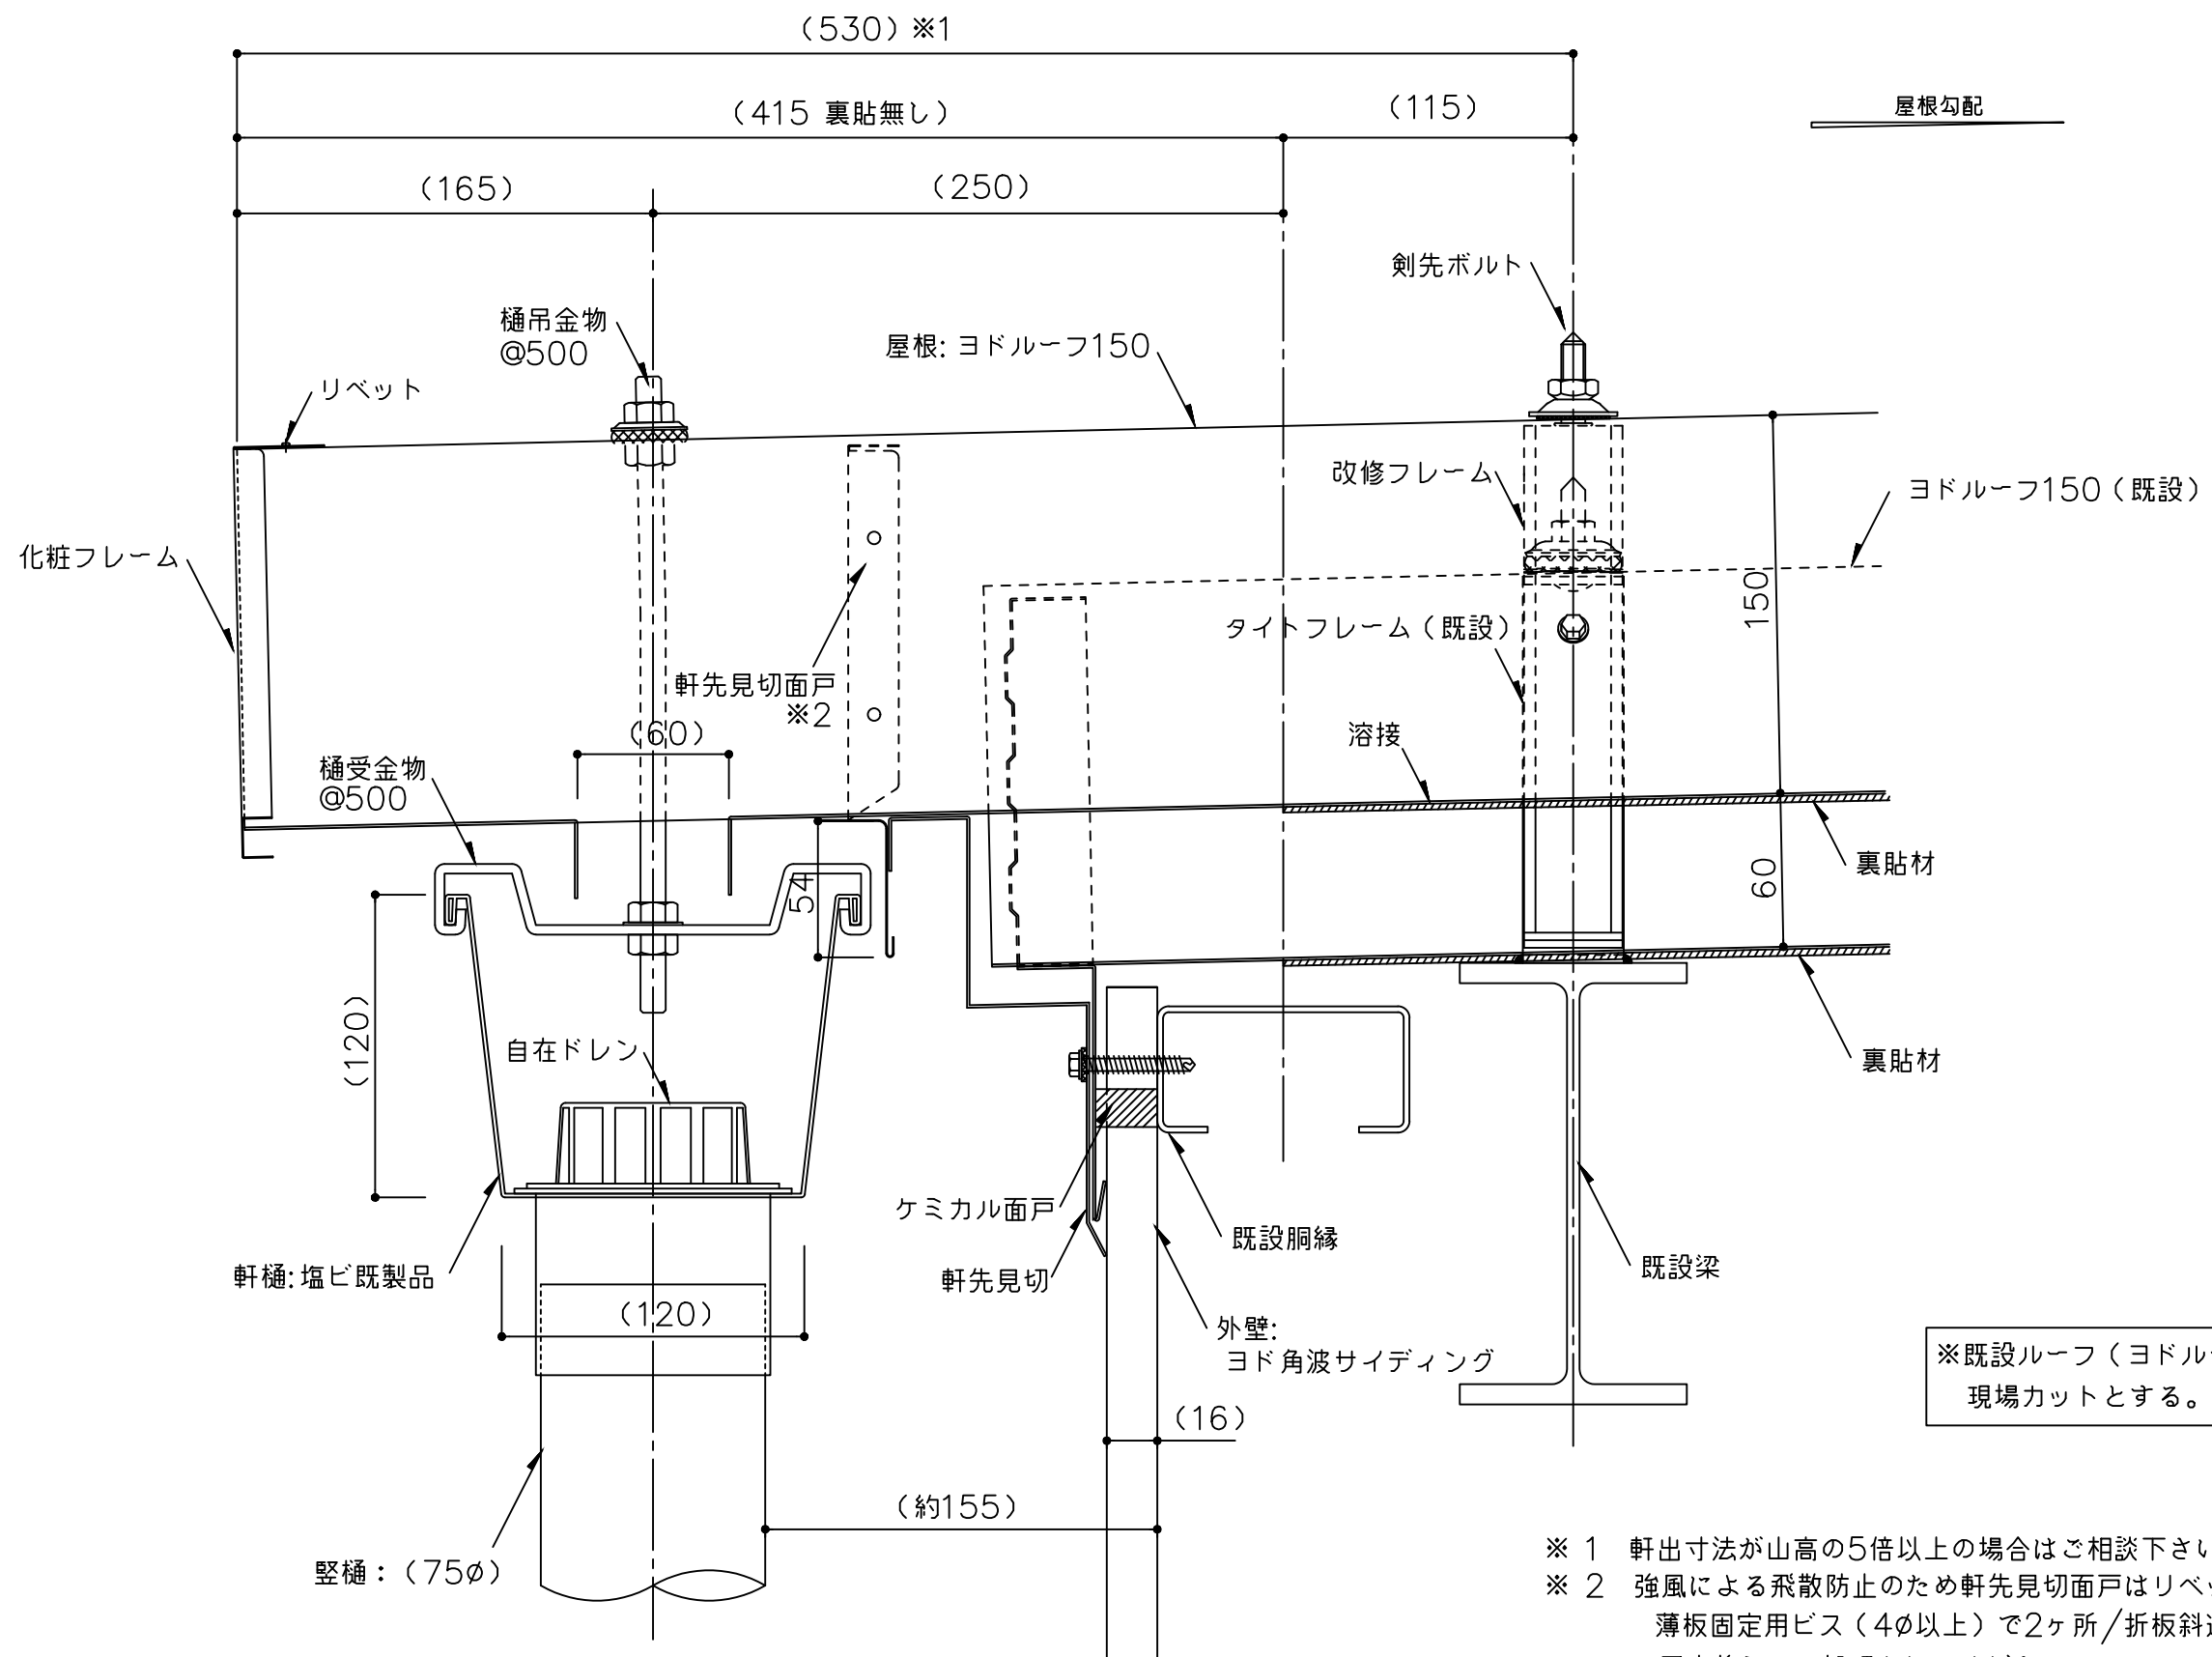

※既設ルーフ（ヨドルーフ150）の軒先は現場カットとする。

- ※ 1 軒出寸法が山高の5倍以上の場合はご相談下さい。
- ※ 2 強風による飛散防止のため軒先見切面戸はリベット（4φ）または薄板固定用ビス（4φ以上）で2ヶ所／折板斜辺で固定してください。固定後シール処理をしてください。
- ※ 3 外部の締結ビスは、座金、パッキン付きビス（5φ以上）をご使用下さい。
- ※ 4 外部の金物は溶融亜鉛めっき品を使用してください。（ ）寸法は、設計による。

備考	名称	ヨドルーフ150改修工法	日付	2025.10.1	図面 No.	150BK101	
	図面名	軒先部詳細図	縮尺	1/3			

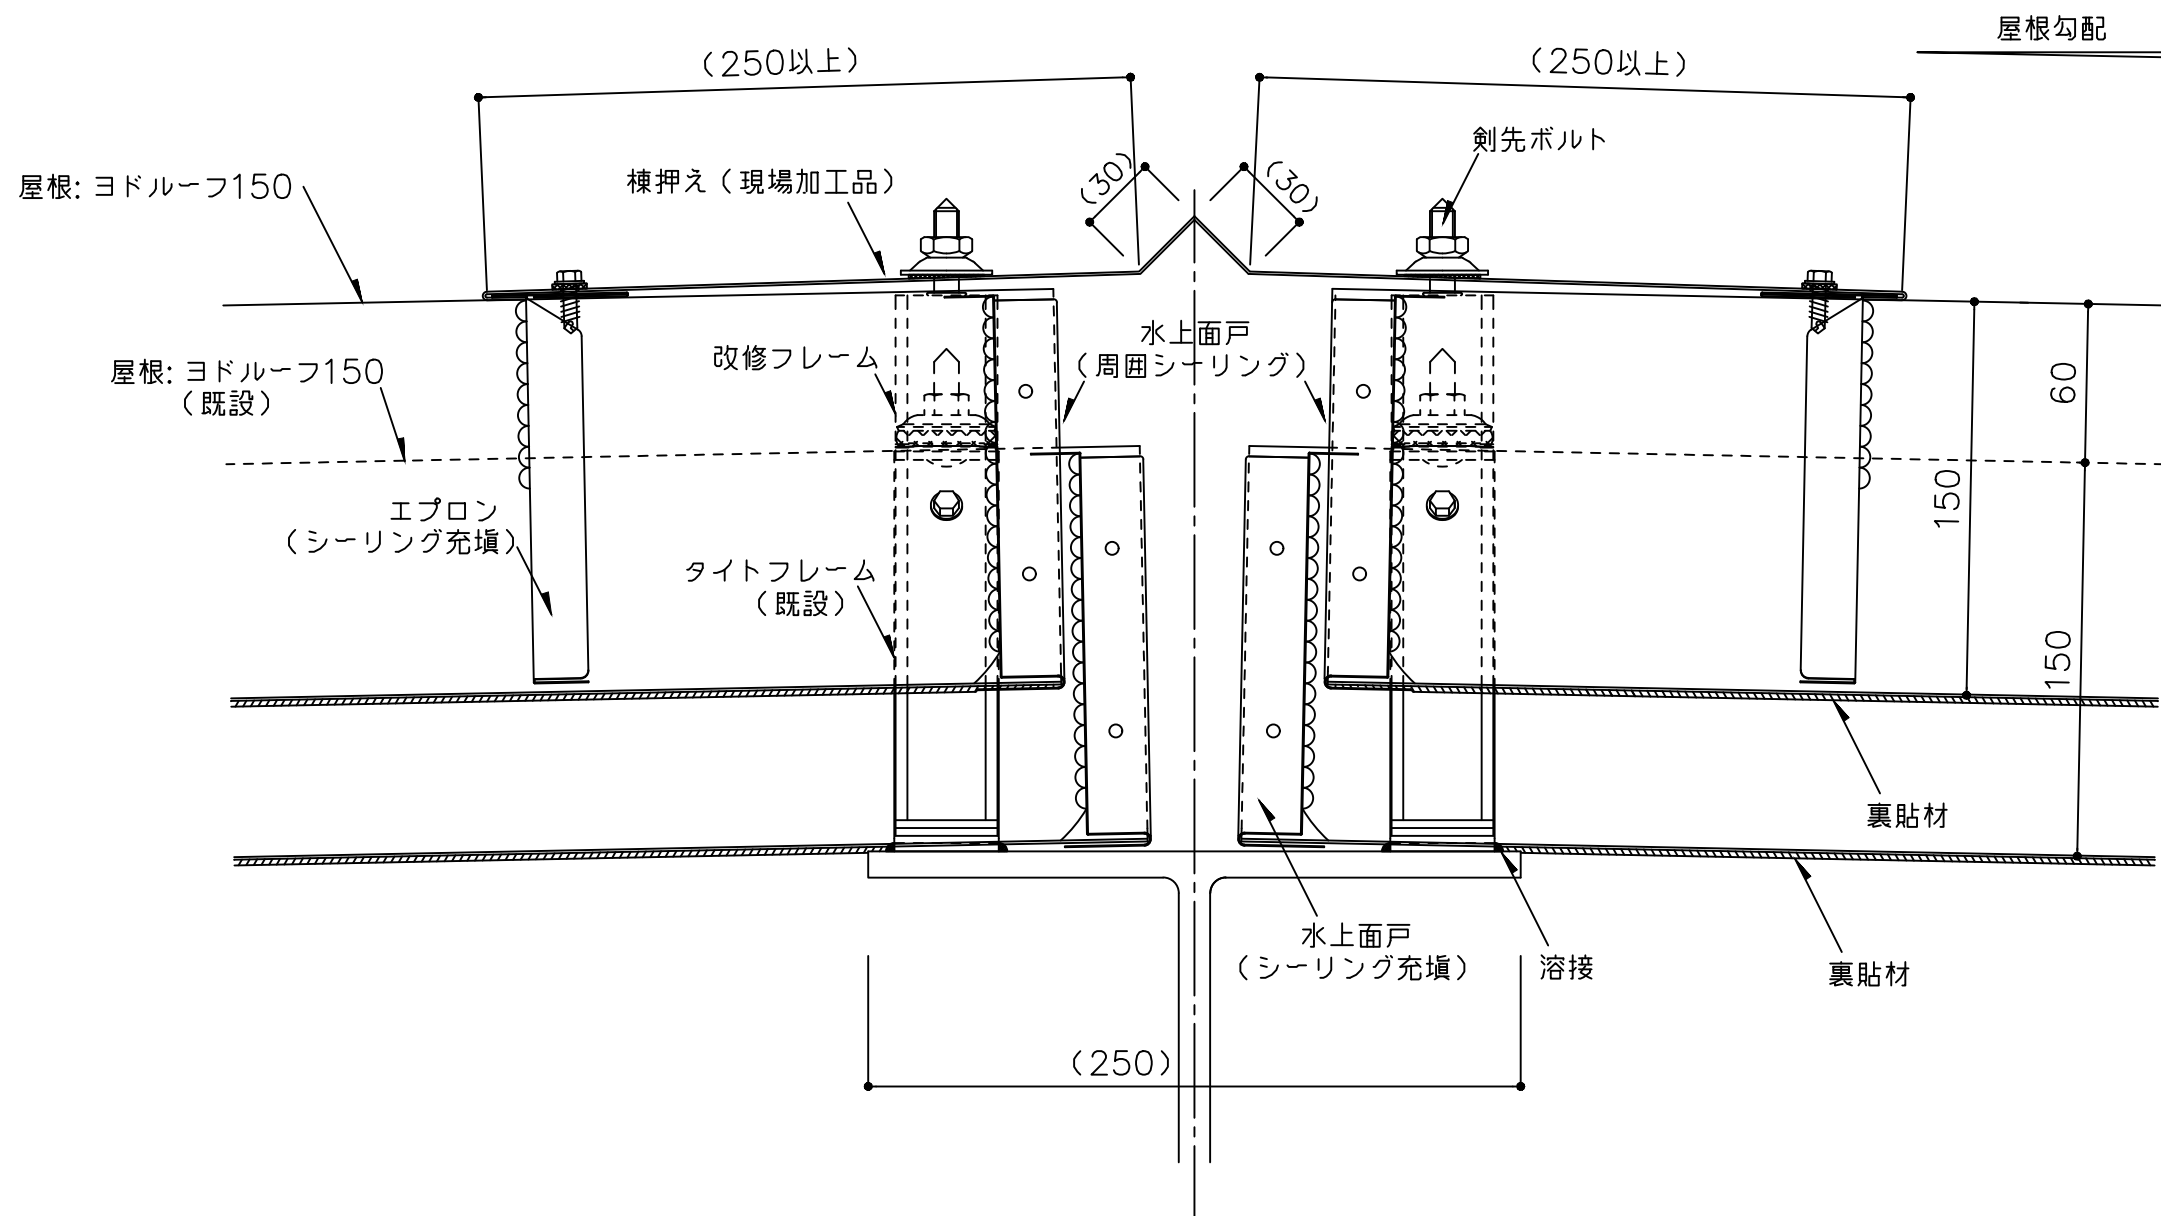


既設の棟押えは撤去すること。

※ 1 外部の締結ビスは、座金、パッキン付きビス（5φ以上）をご使用下さい。

※ 2 外部の金物は溶融亜鉛めっき品を使用してください。
() 寸法は、設計による。

備考	名称	ヨドルーフ150改修工法	日付	2025.10.1	図面 No. 150BK201	
	図面名	棟部詳細図	縮尺	1/3		

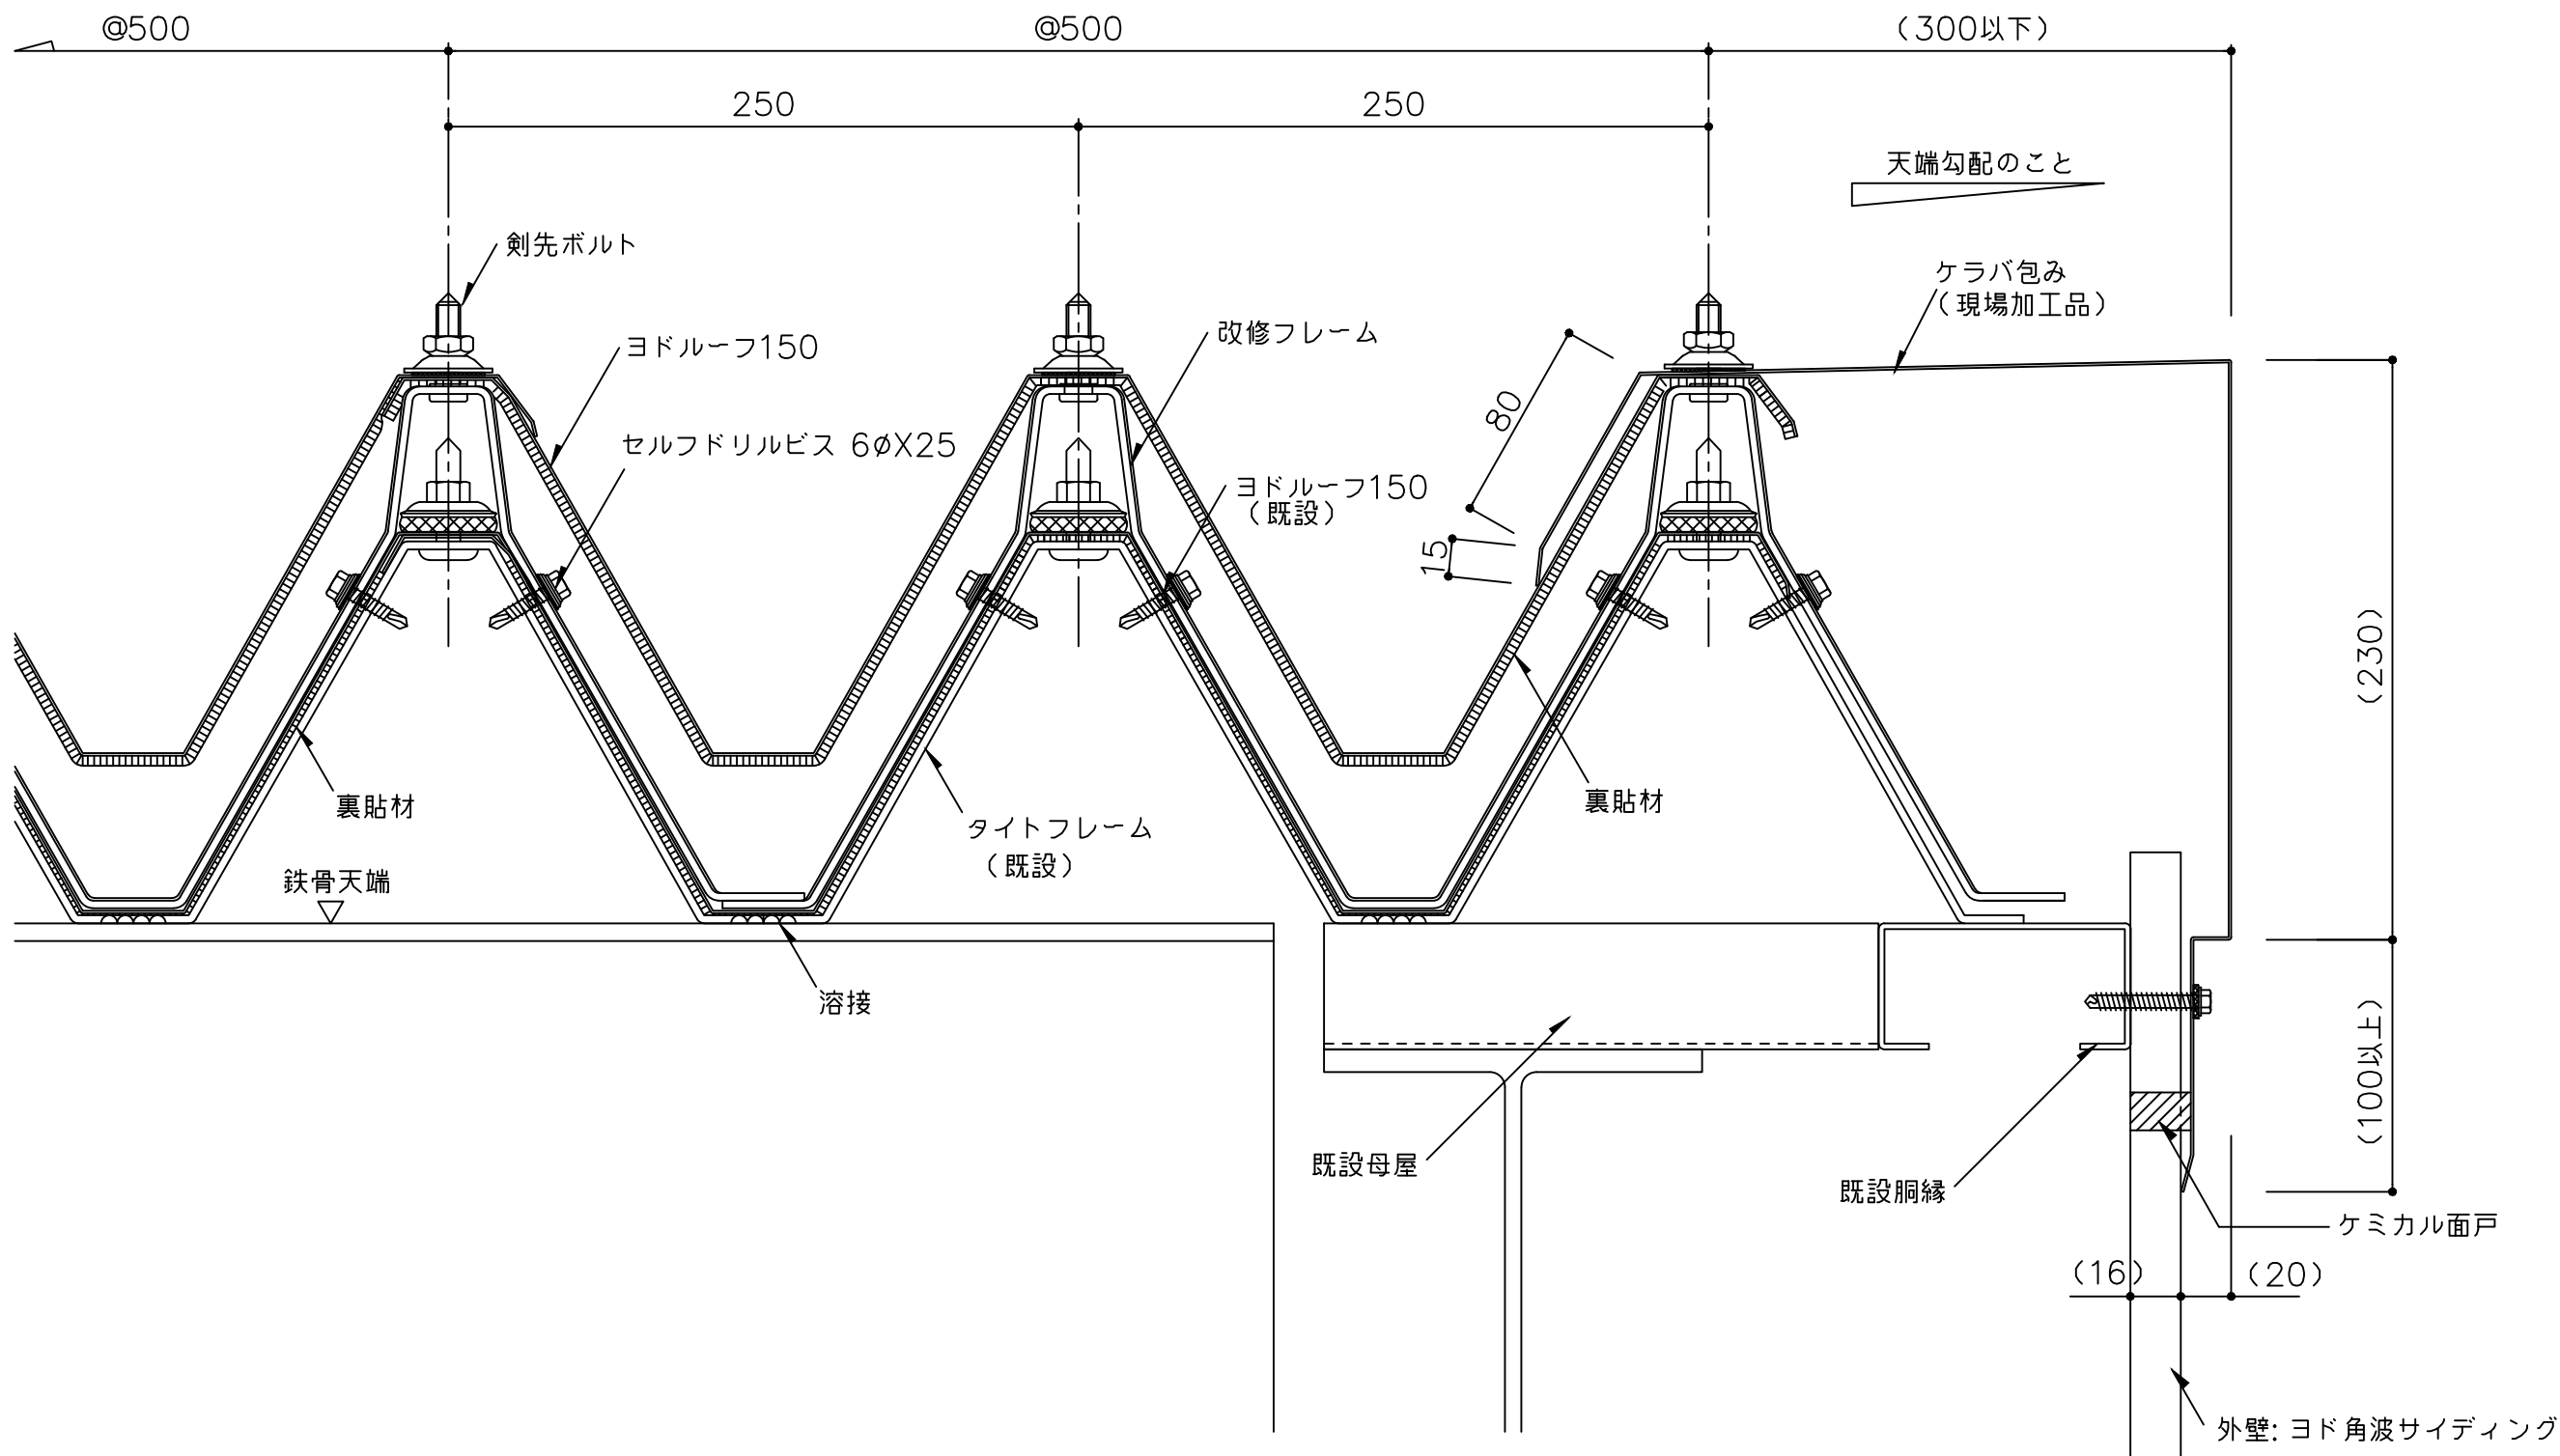

既設のケラバ包みは撤去すること

※ 1 外部の締結ビスは、座金、パッキン付きビス（5φ以上）をご使用下さい。

※ 2 外部の金物は溶融亜鉛めっき品を使用してください。
（ ）寸法は、設計による。

備考	名称	ヨドルーフ150改修工法	日付	2025.10.1	図面 No.	150BK301	
	図面名	ケラバ部詳細図	縮尺	1/3			