



【 ルーフ50 標準図面リスト 】

	図面名	図面番号	最終日付	備考
1	一般部詳細図	050B0001	2025/10/1	
2	軒先部詳細図	050B0101	2025/10/1	
3	軒先部詳細図-ラジアル加工-	050B0102	2025/10/1	
4	棟部詳細図	050B0201	2025/10/1	
5	棟部詳細図-ラジアル加工-	050B0202	2025/10/1	
8				

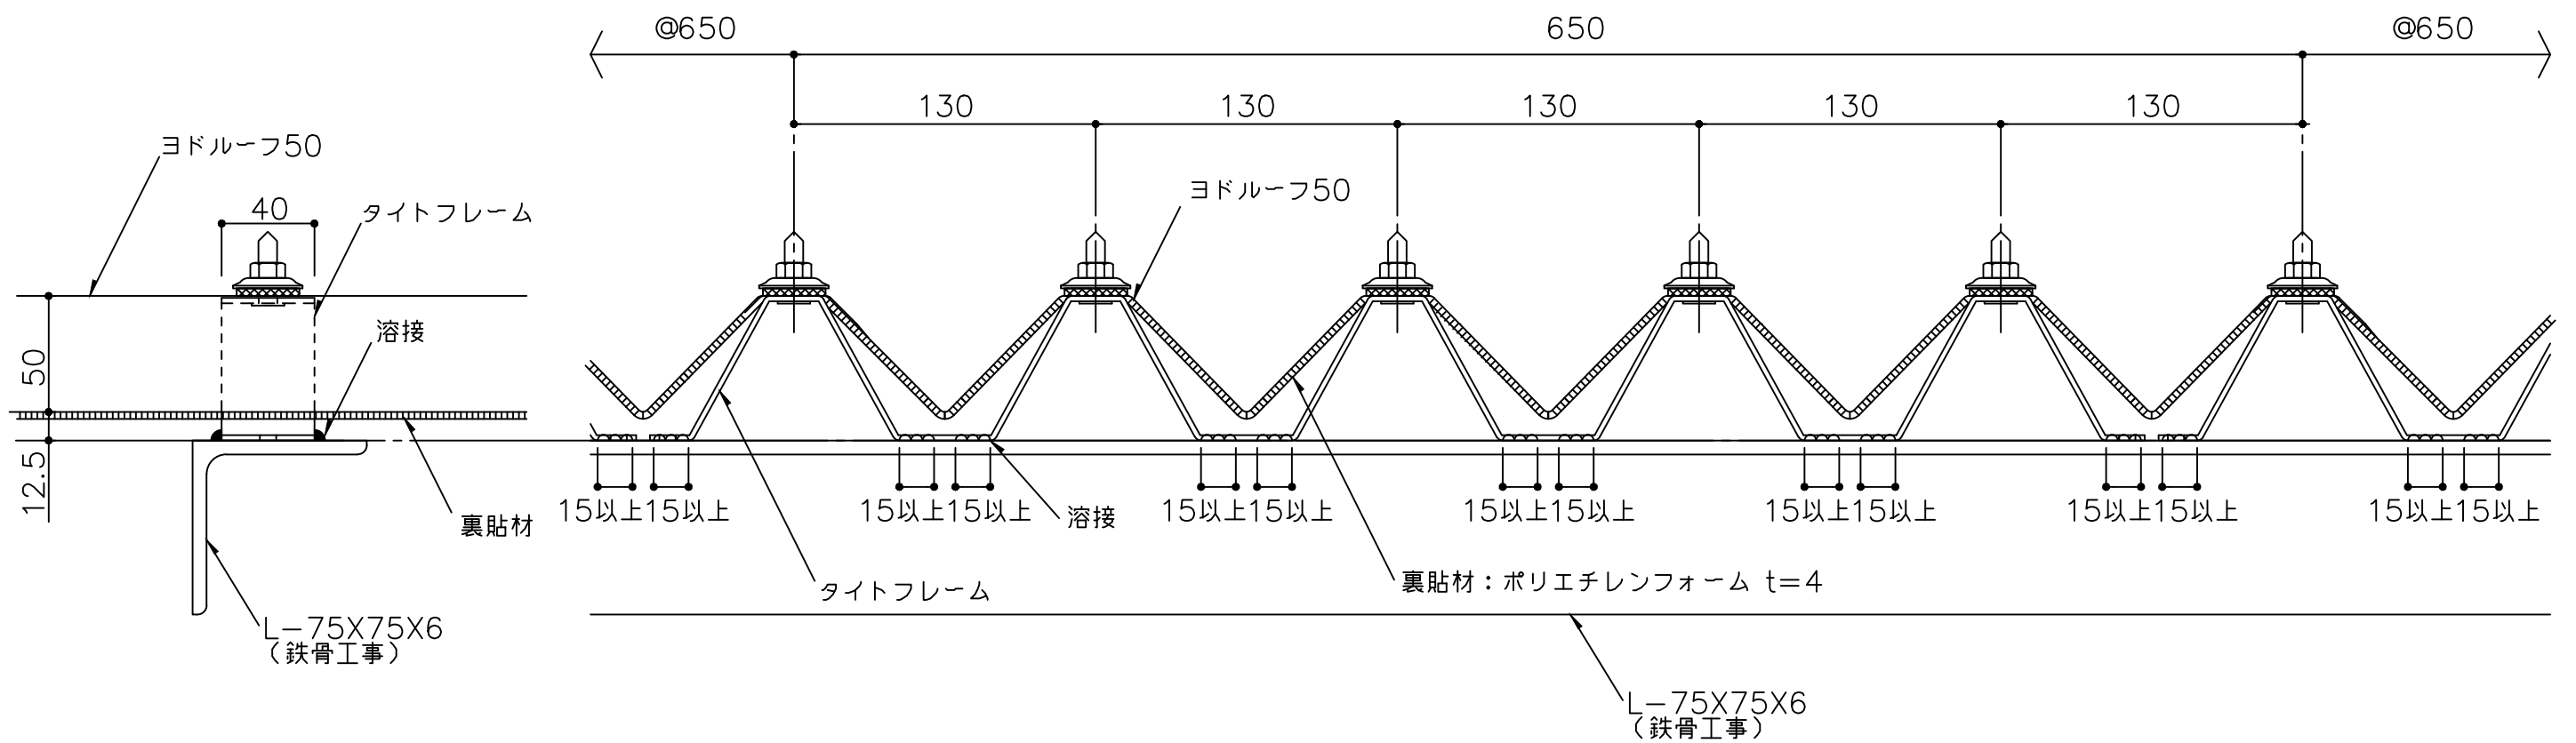



備考	名称	ヨドルーフ50	日付	2025.10.1	図面 No.	050B0001	
	図面名	一般部詳細図	縮尺	1/3			

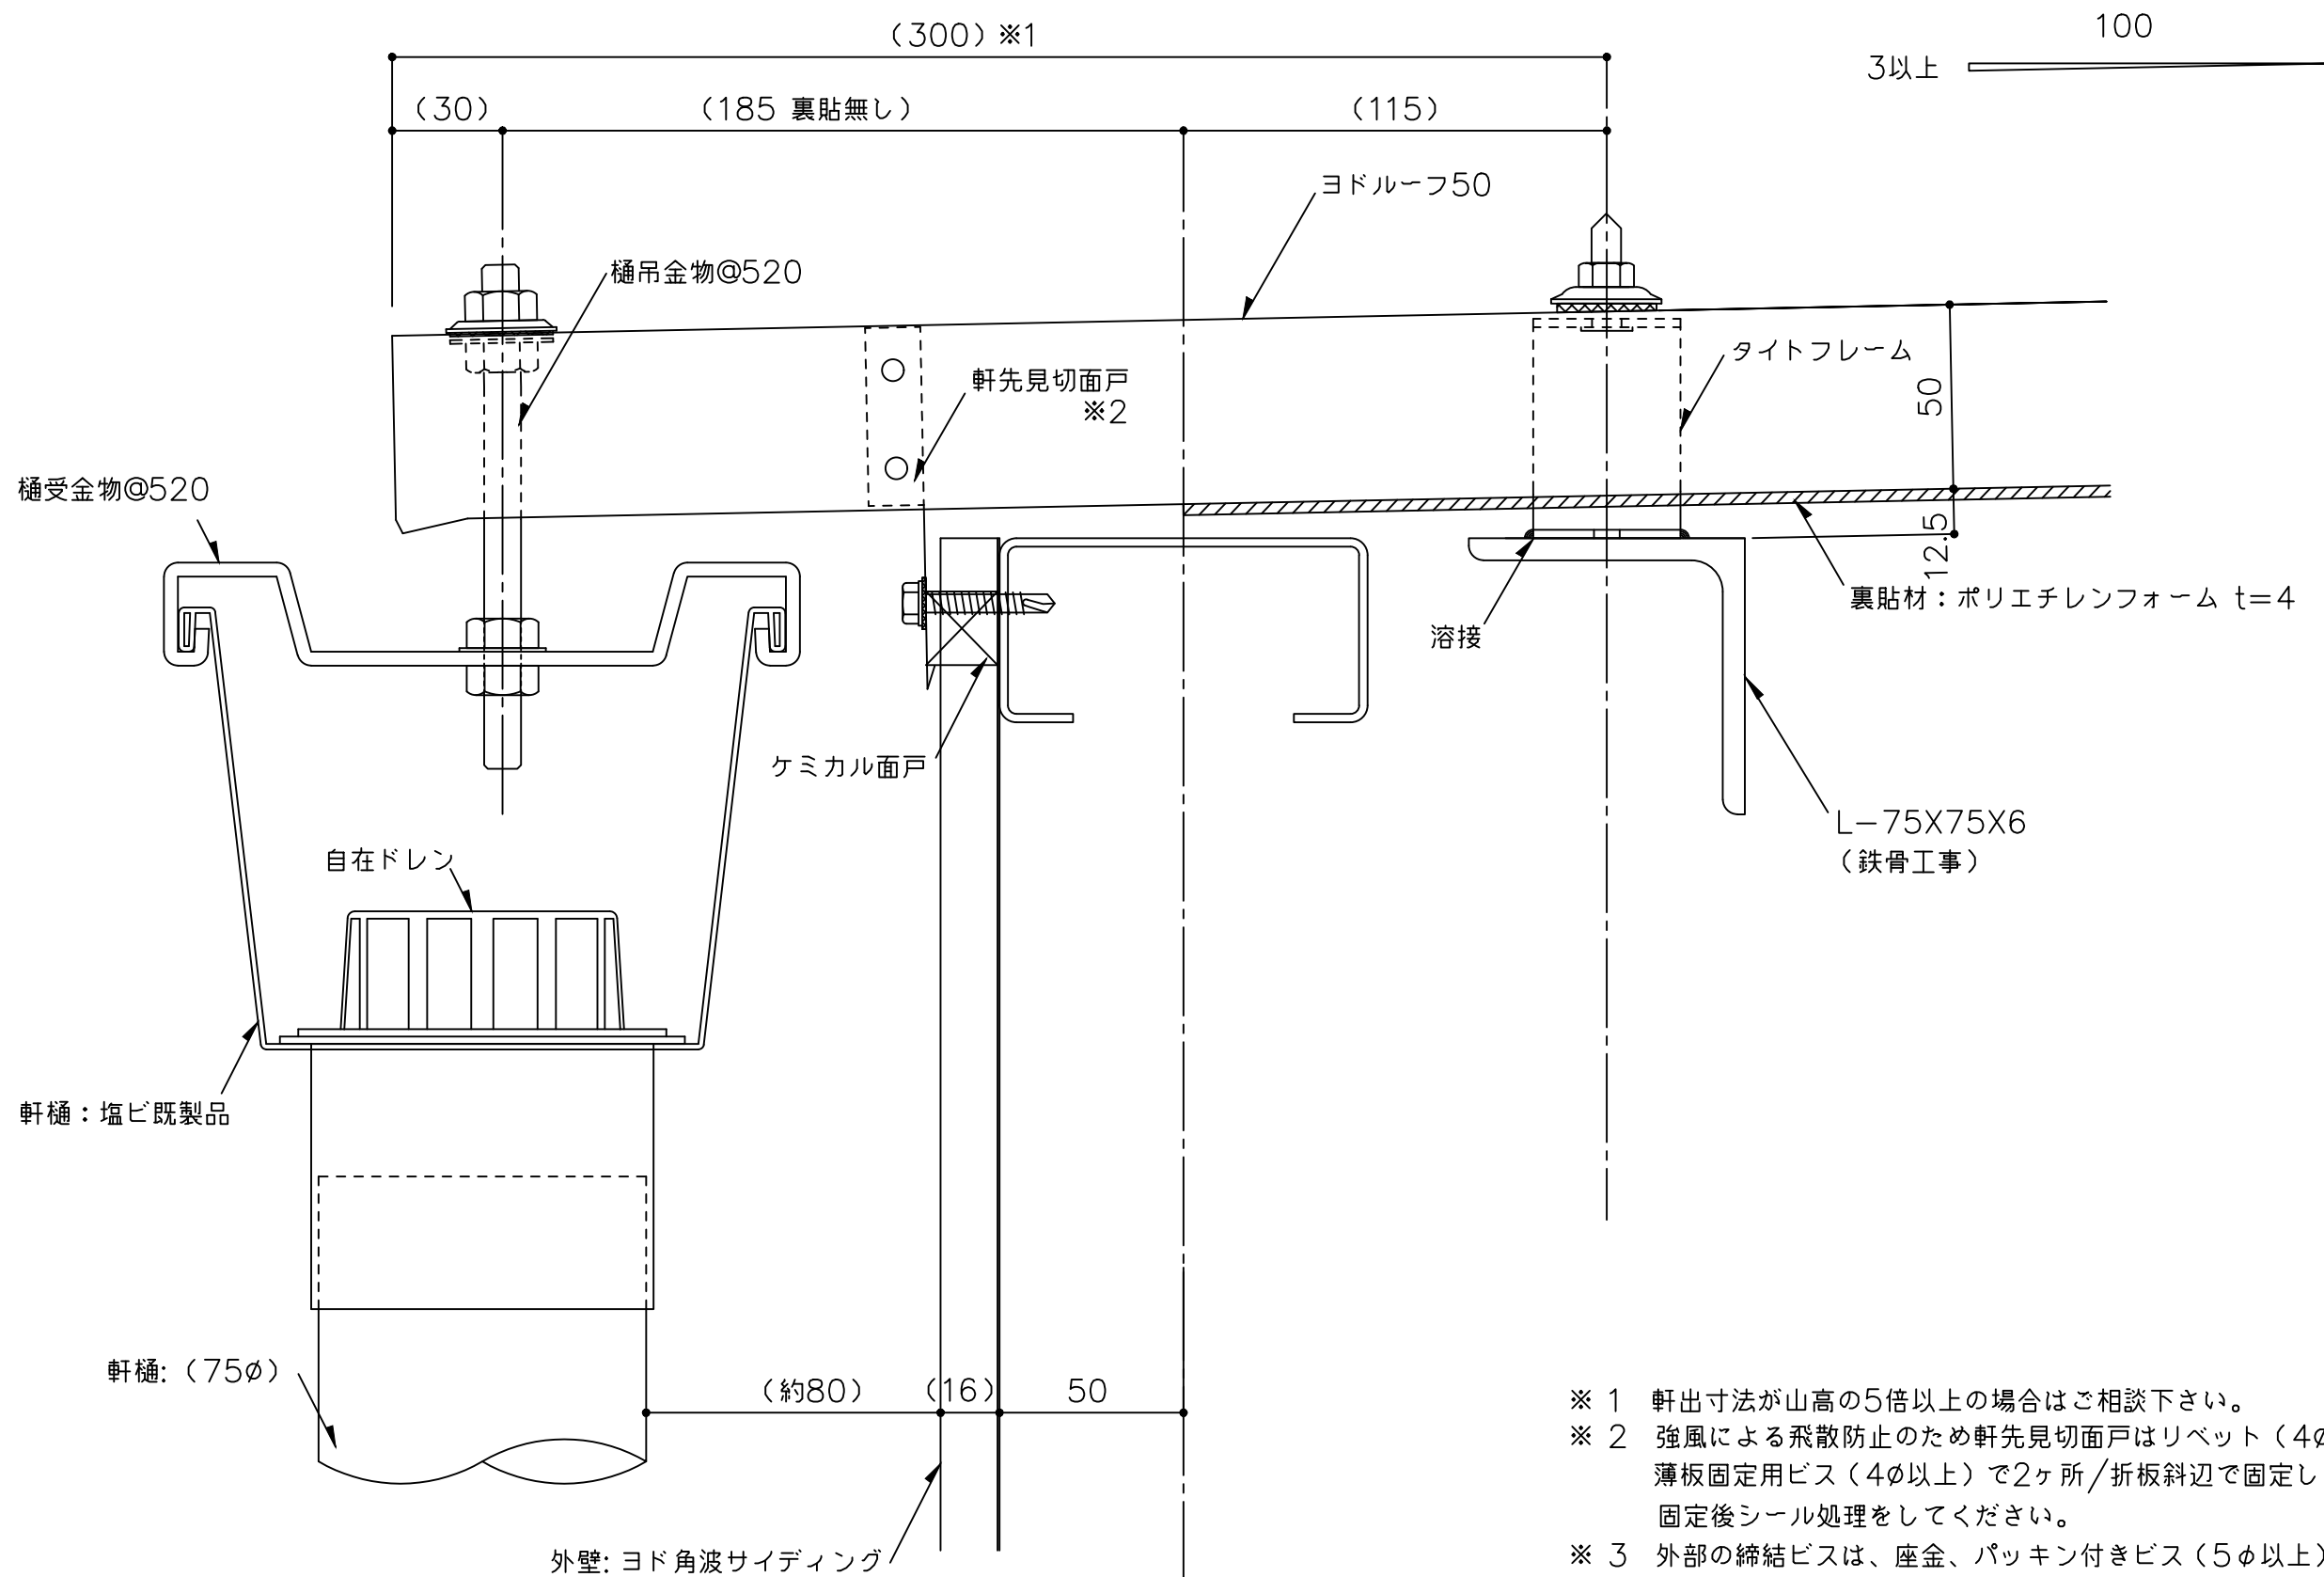

- ※ 1 軒出寸法が山高の5倍以上の場合はご相談下さい。
- ※ 2 強風による飛散防止のため軒先見切面戸はリベット (4φ) または薄板固定用ビス (4φ以上) で2ヶ所/折板斜辺で固定してください。固定後シール処理をしてください。
- ※ 3 外部の締結ビスは、座金、パッキン付きビス (5φ以上) をご使用下さい。
- ※ 4 外部の金物は溶融亜鉛めっき品を使用してください。
- () 寸法は、設計による。

備 考	名 称	ヨドルーフ50	日付	2025.10.1	図面 No.	050B0101	
	図面名	軒先部詳細図	縮 尺	1/2			

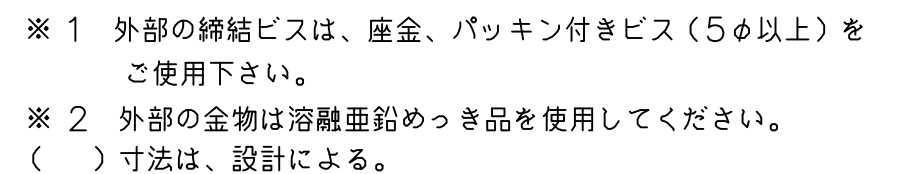

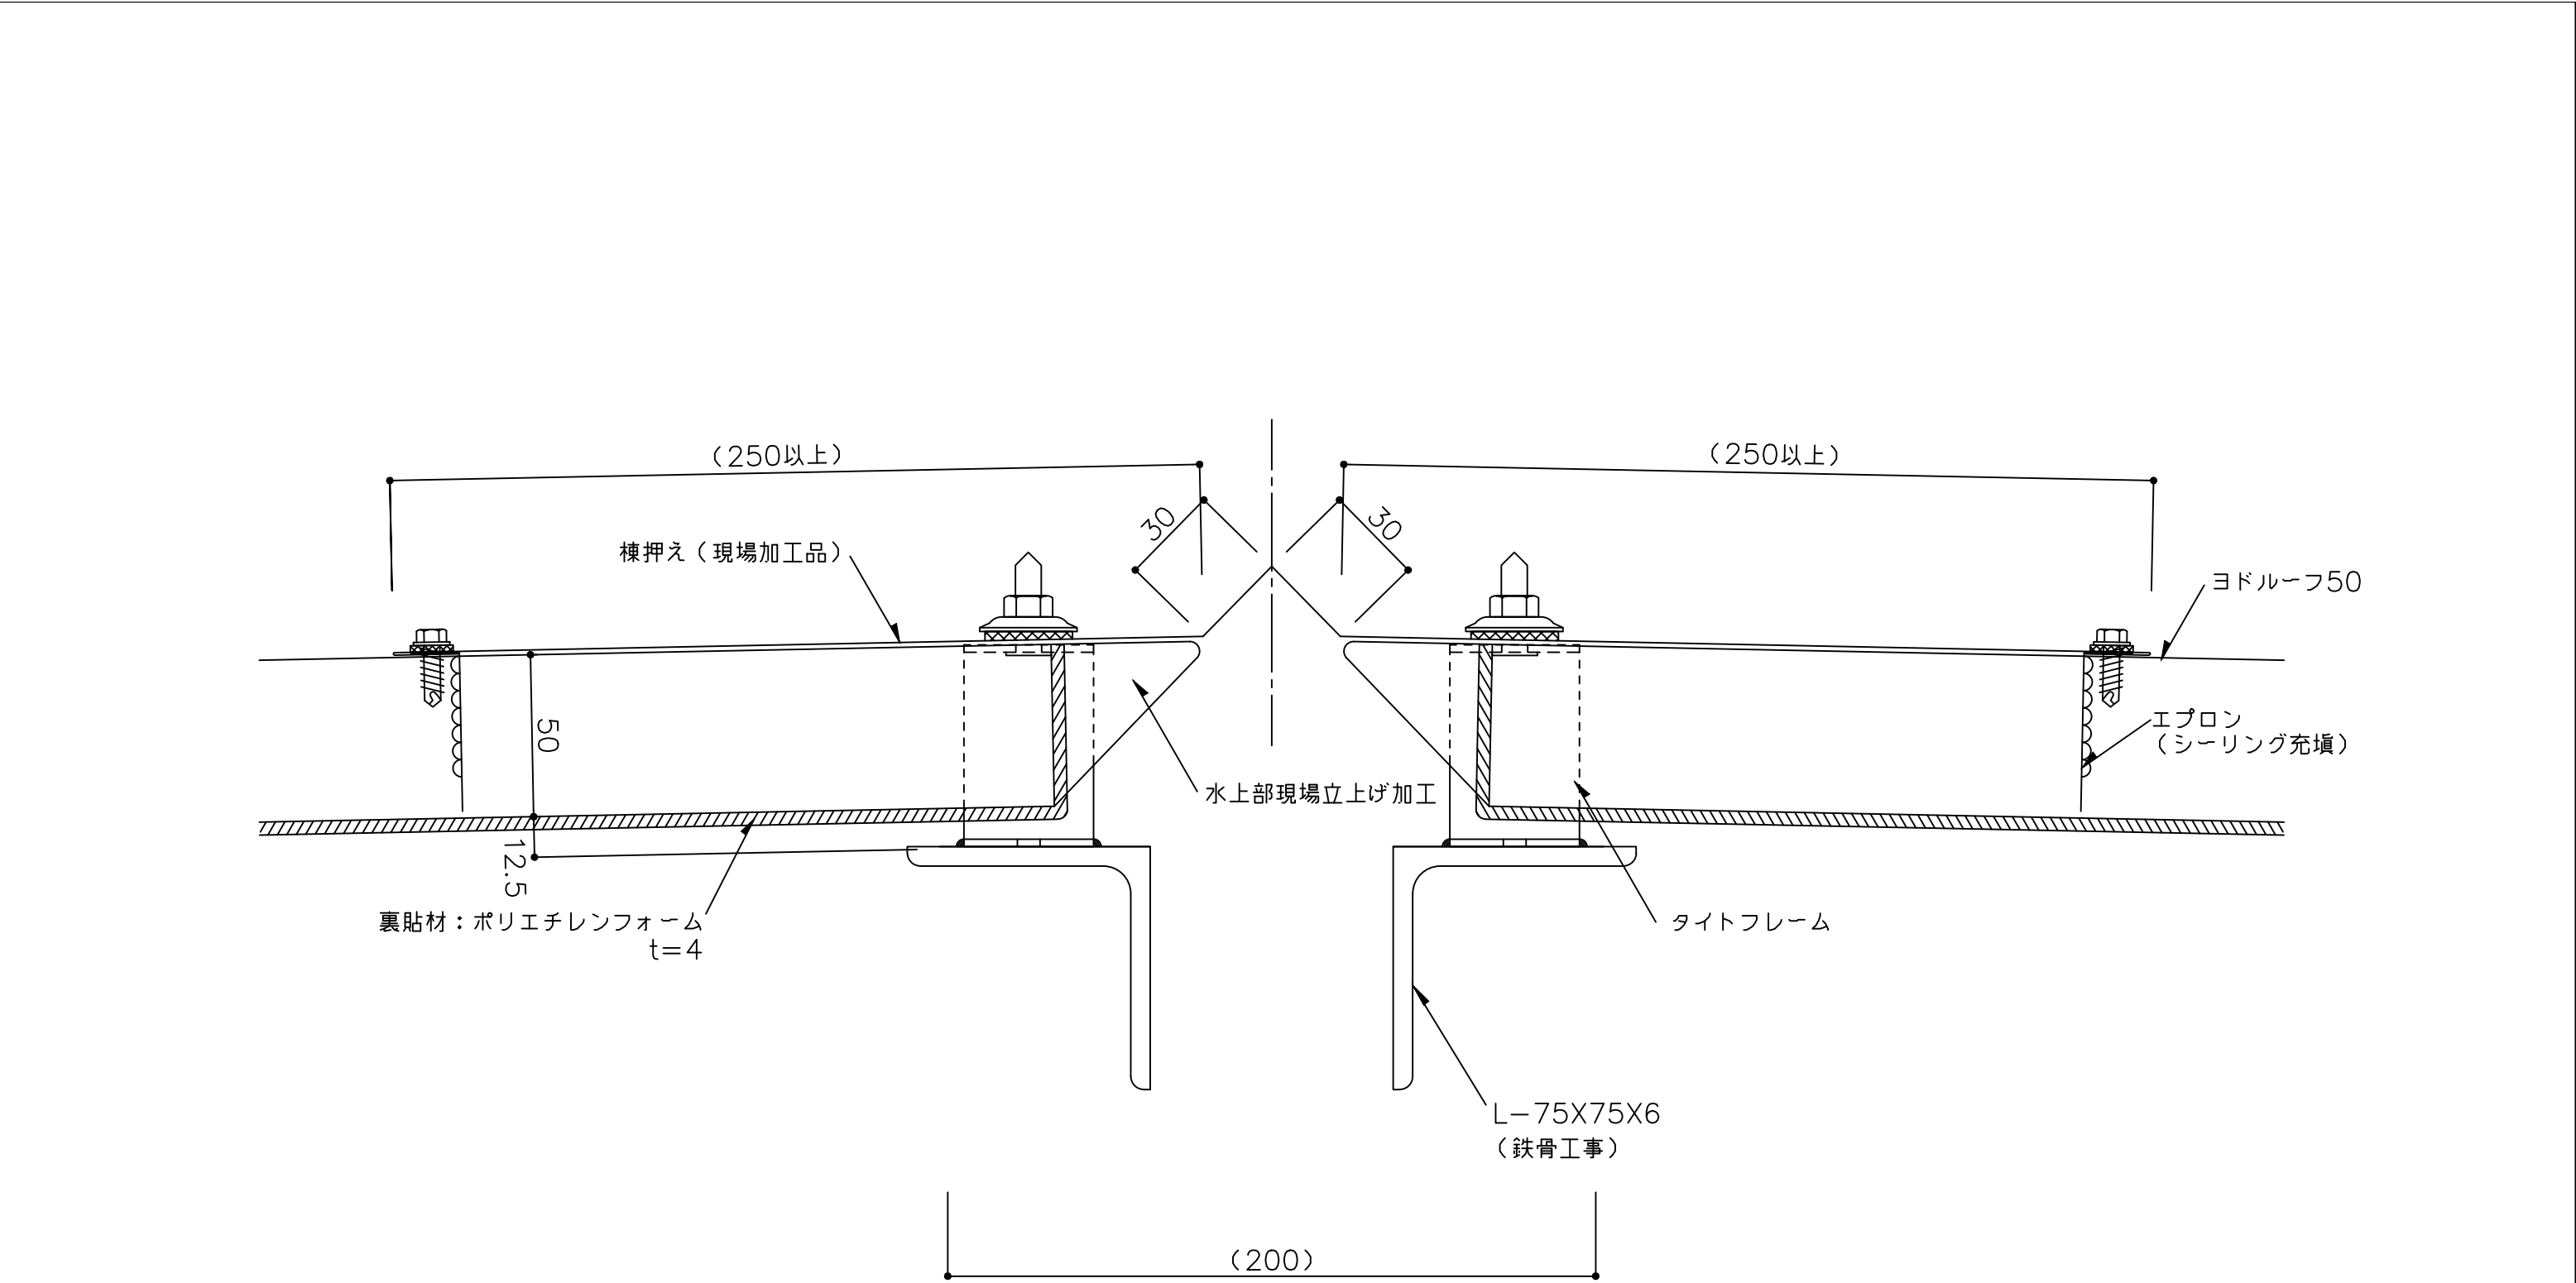


※ 1 外部の締結ビスは、座金、パッキン付きビス（5φ以上）をご使用下さい。

※ 2 外部の金物は溶融亜鉛めっき品を使用してください。

（ ）寸法は、設計による。

備 考	名 称	ヨドルーフ50	日付	2025.10.1	図面 No. 050B0201	
	図面名	棟部詳細図	縮 尺	1/2		

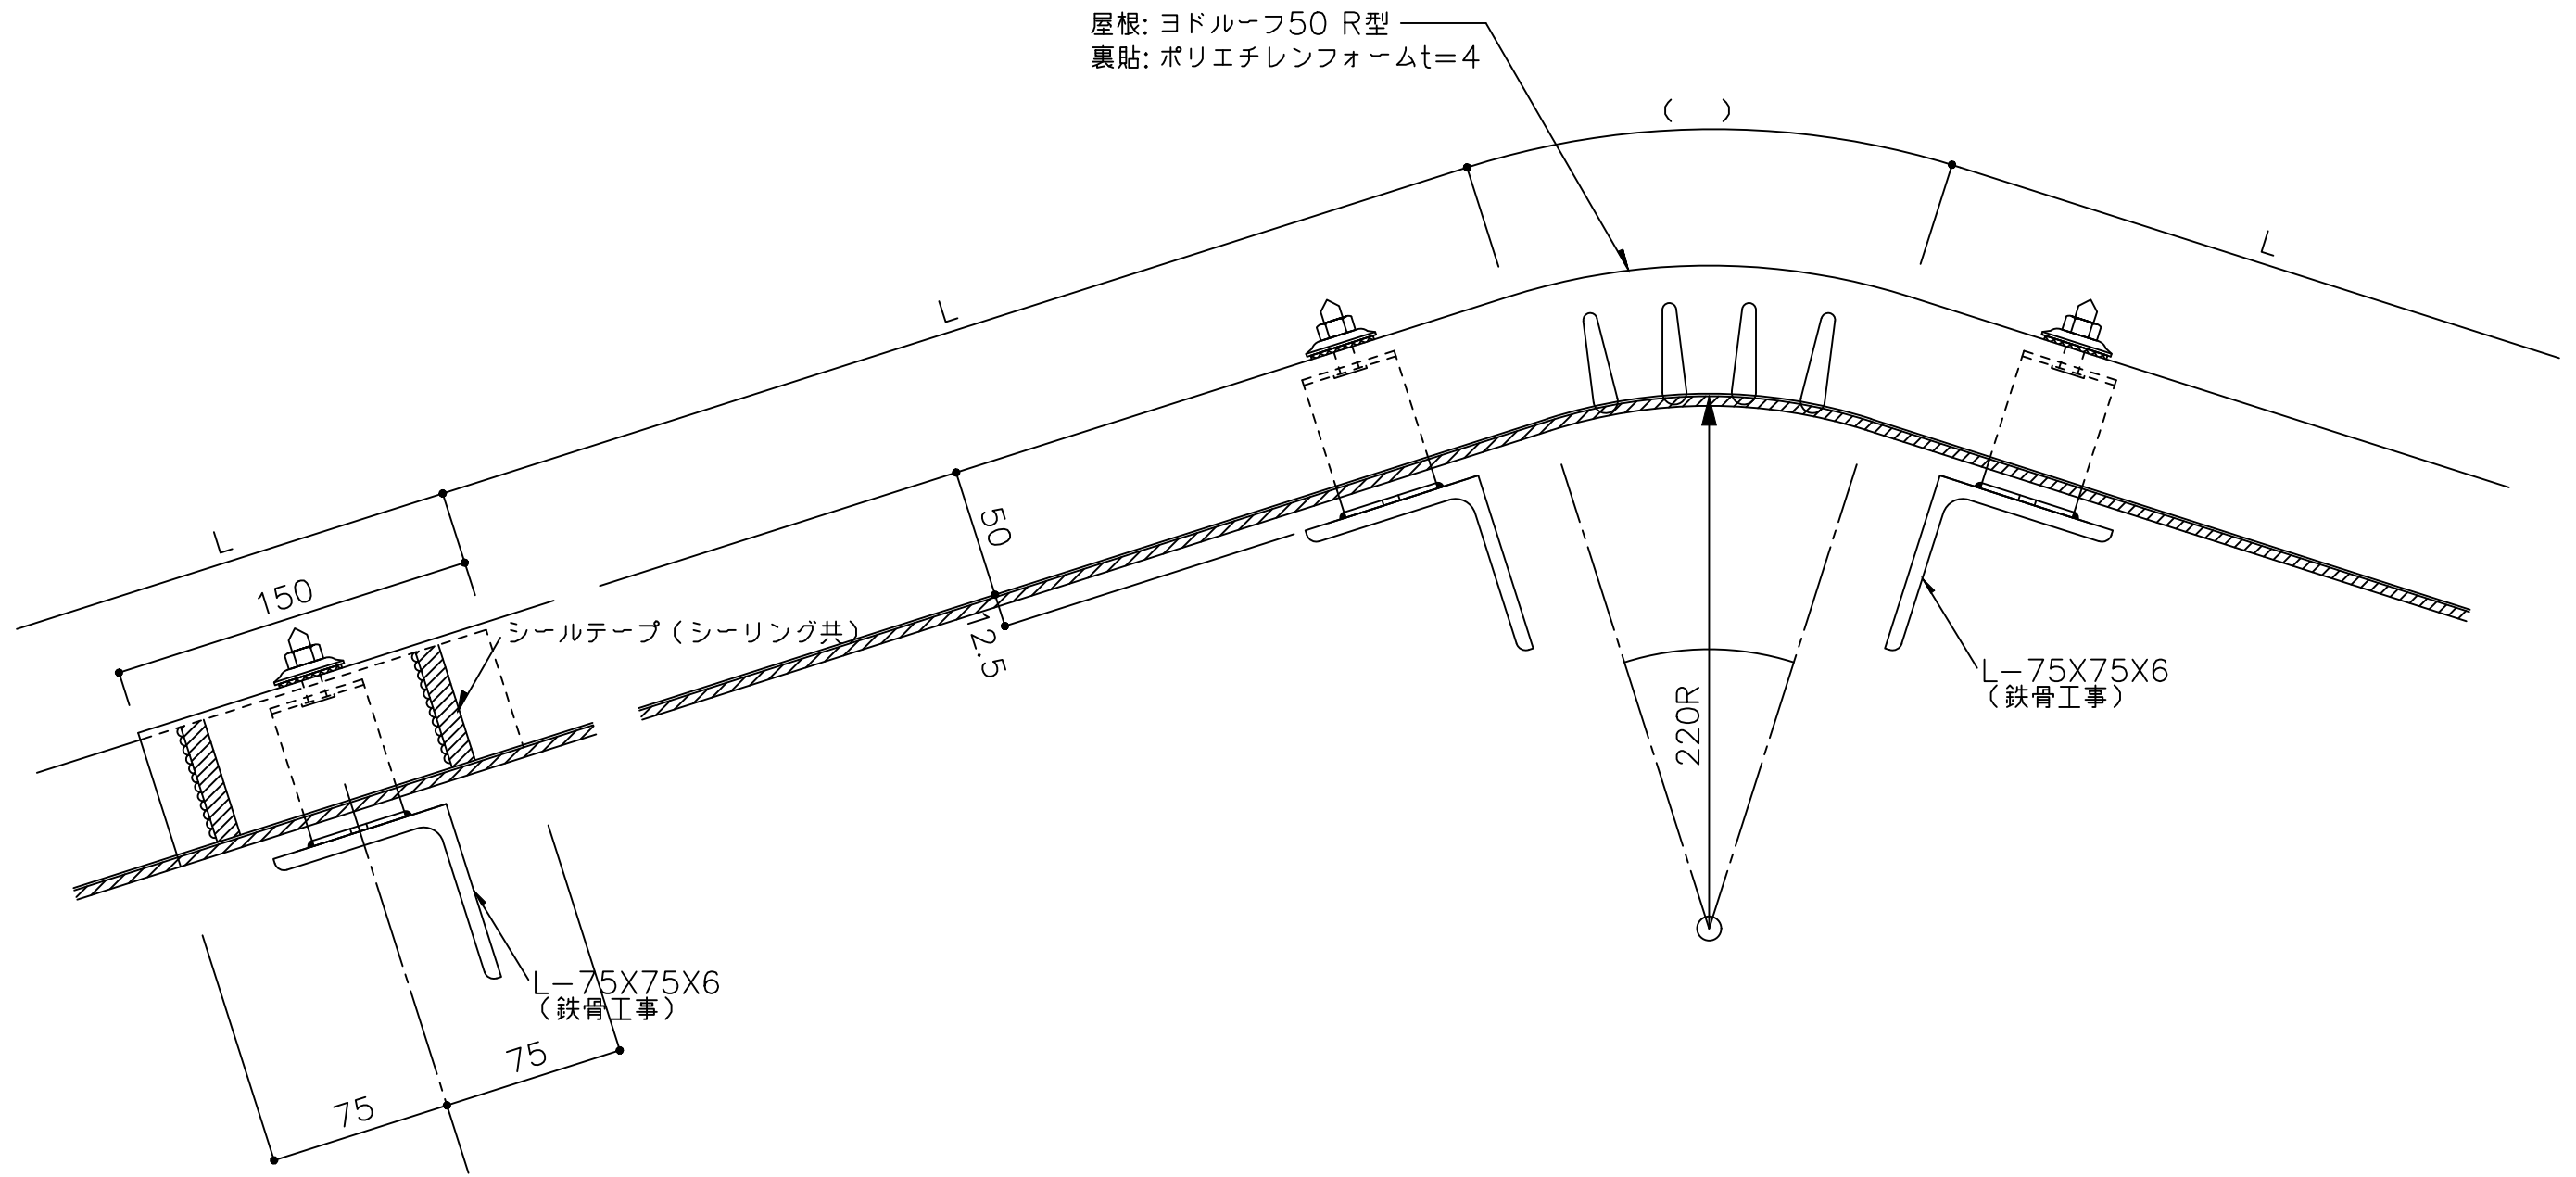

- ※ 1 外部の締結ビスは、座金、パッキン付きビス（5φ以上）をご使用下さい。
- ※ 2 外部の金物は溶融亜鉛めっき品を使用してください。
- ※ 3 ルーフのラジアル加工部は屋根葺完了後、現場補修塗装とする。
（ ）寸法は、設計による。

備考	名称	ヨドルーフ50	日付	2025.10.1	図面 No.	050B0202
	図面名	棟部詳細図ーラジアル加工ー	縮尺	1/3		

