



【 ルーフ50 標準図面リスト (改修工法) 】

	図面名	図面番号	最終日付	備考
1	一般部詳細図	050BK001	2025/10/1	
2	軒先部詳細図	050BK101	2025/10/1	
3	軒先部詳細図-ラジアル加工-	50BK102	2025/10/1	
4	棟部詳細図-ラジアル加工-	50BK201	2025/10/1	
5				

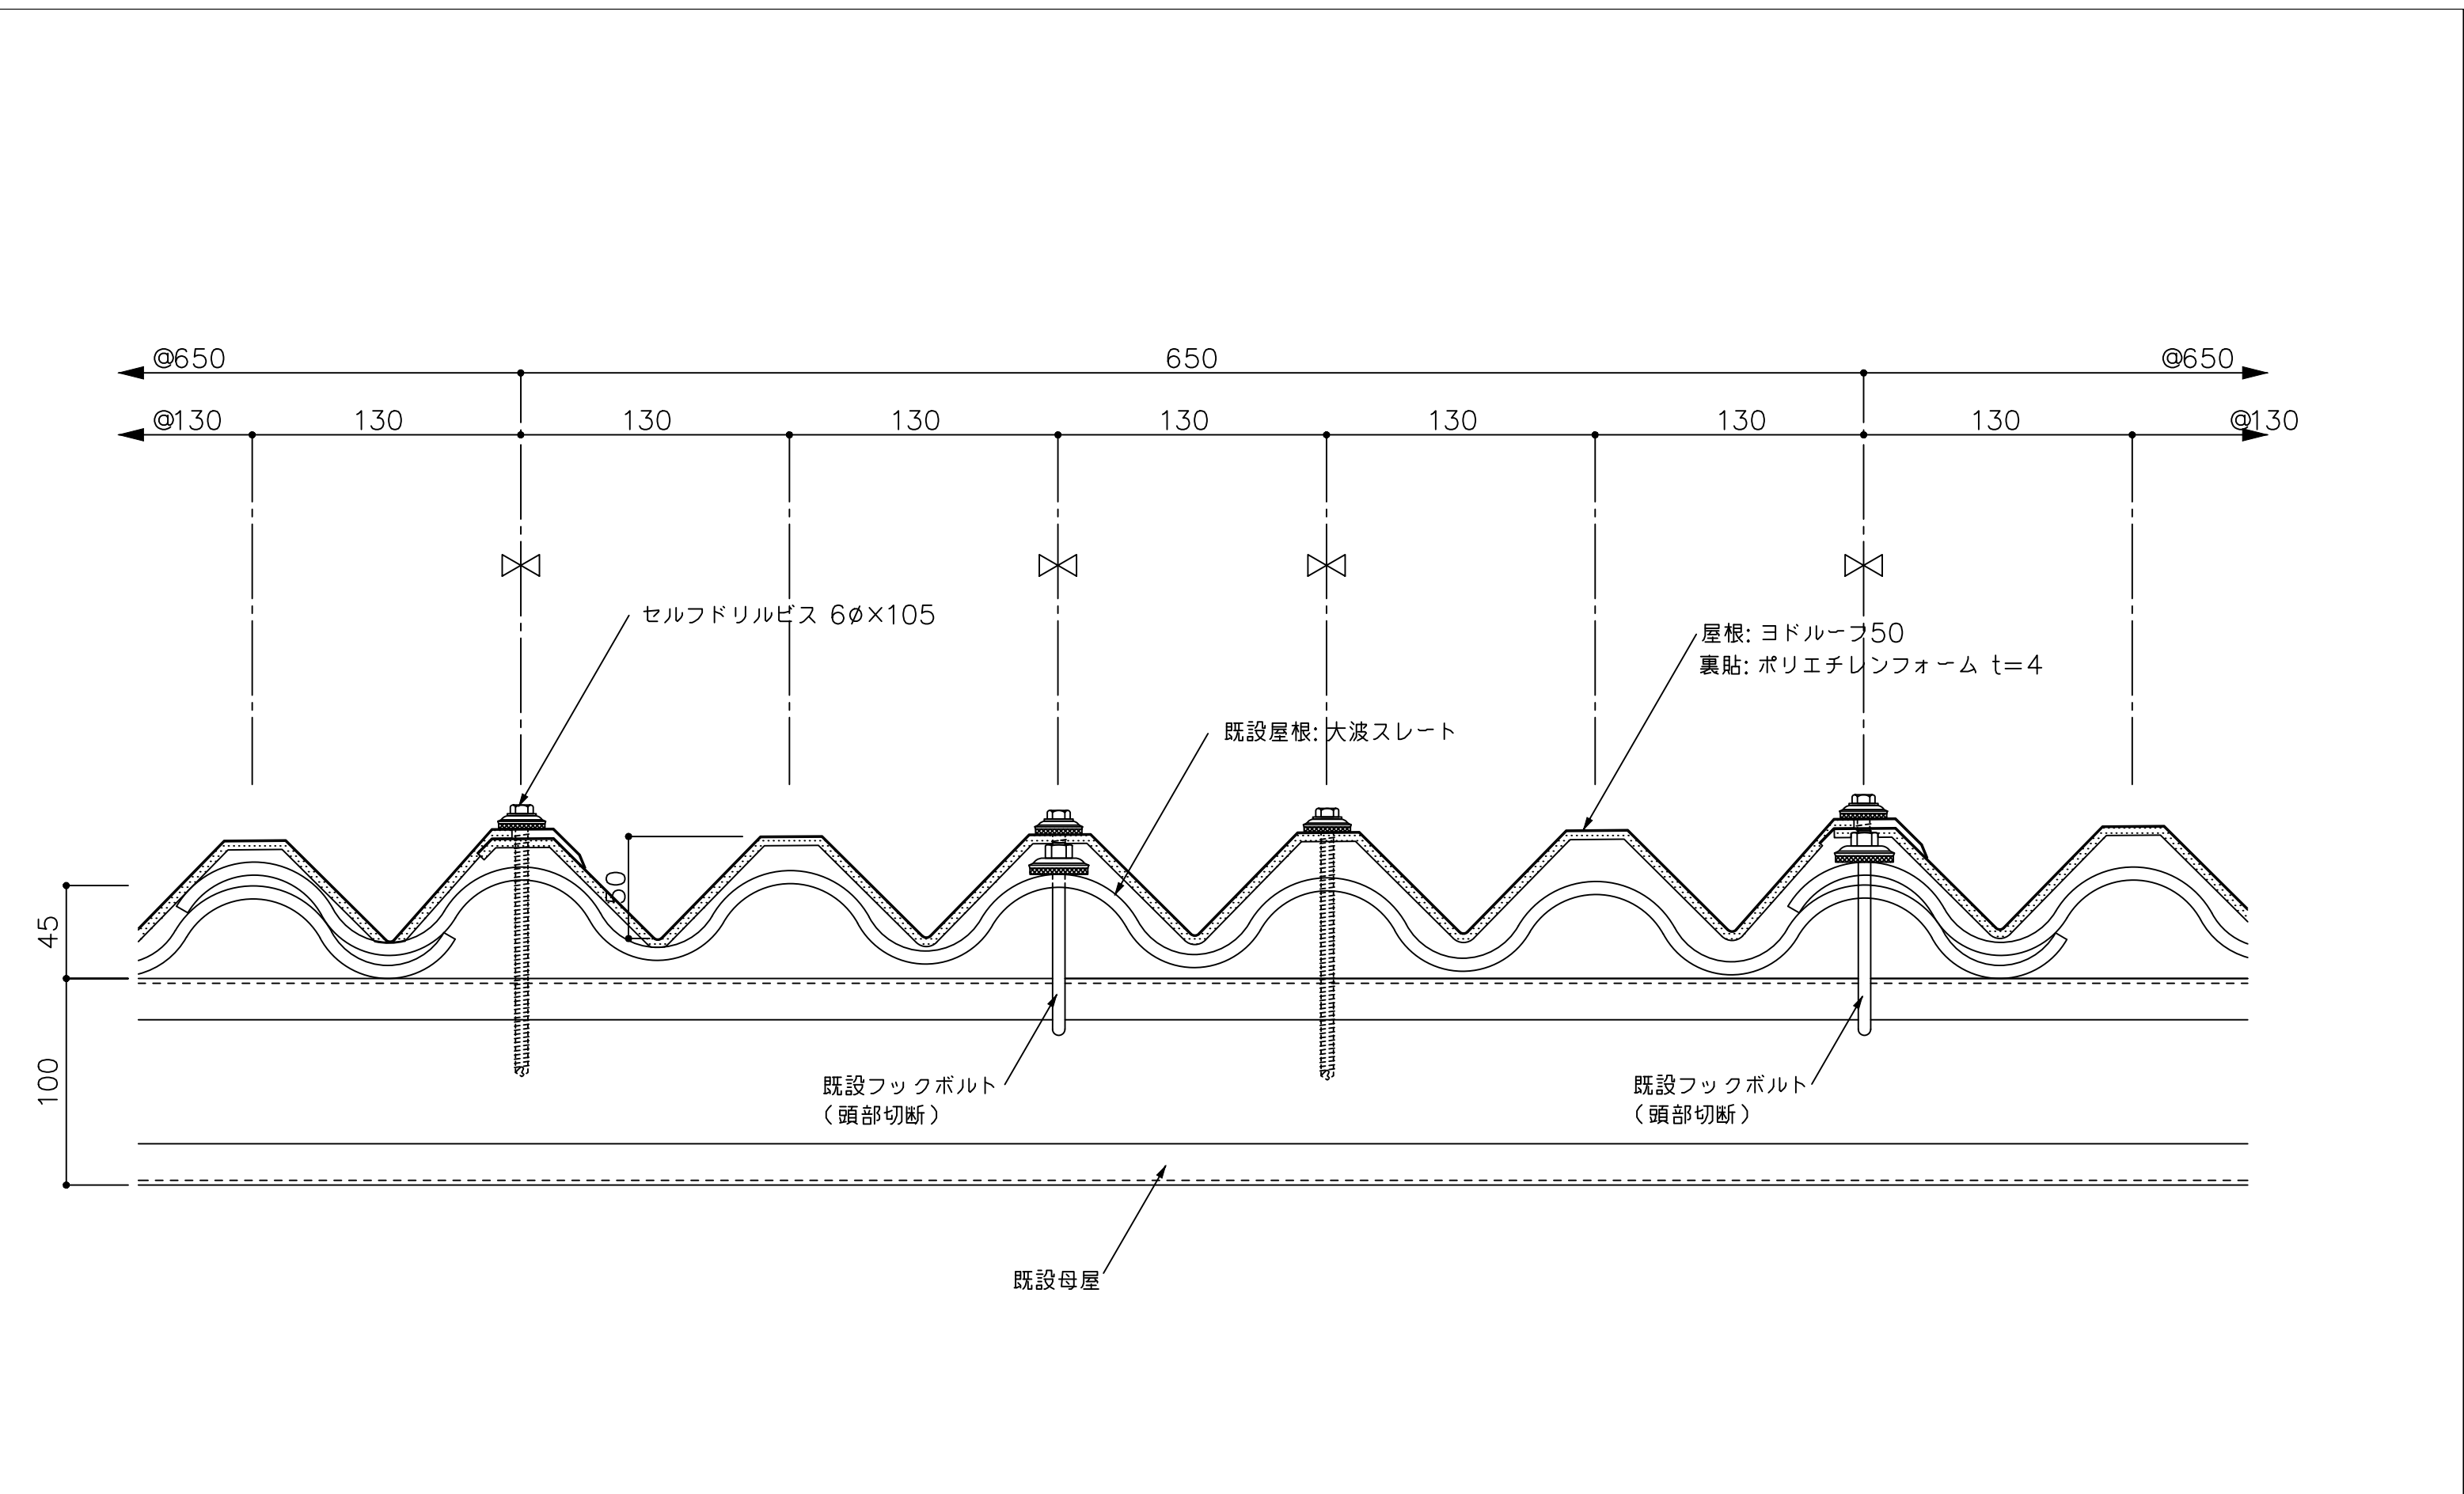


注) ☒印部分屋根取付用 セルフドリルビス
6φ×105位置示す

備考	名称	ヨドルーフ50（大波スレート改修）	日付	2025.10.1	図面 No. 050BK001	
	図面名	一般部詳細図（1）	縮尺	1/3		

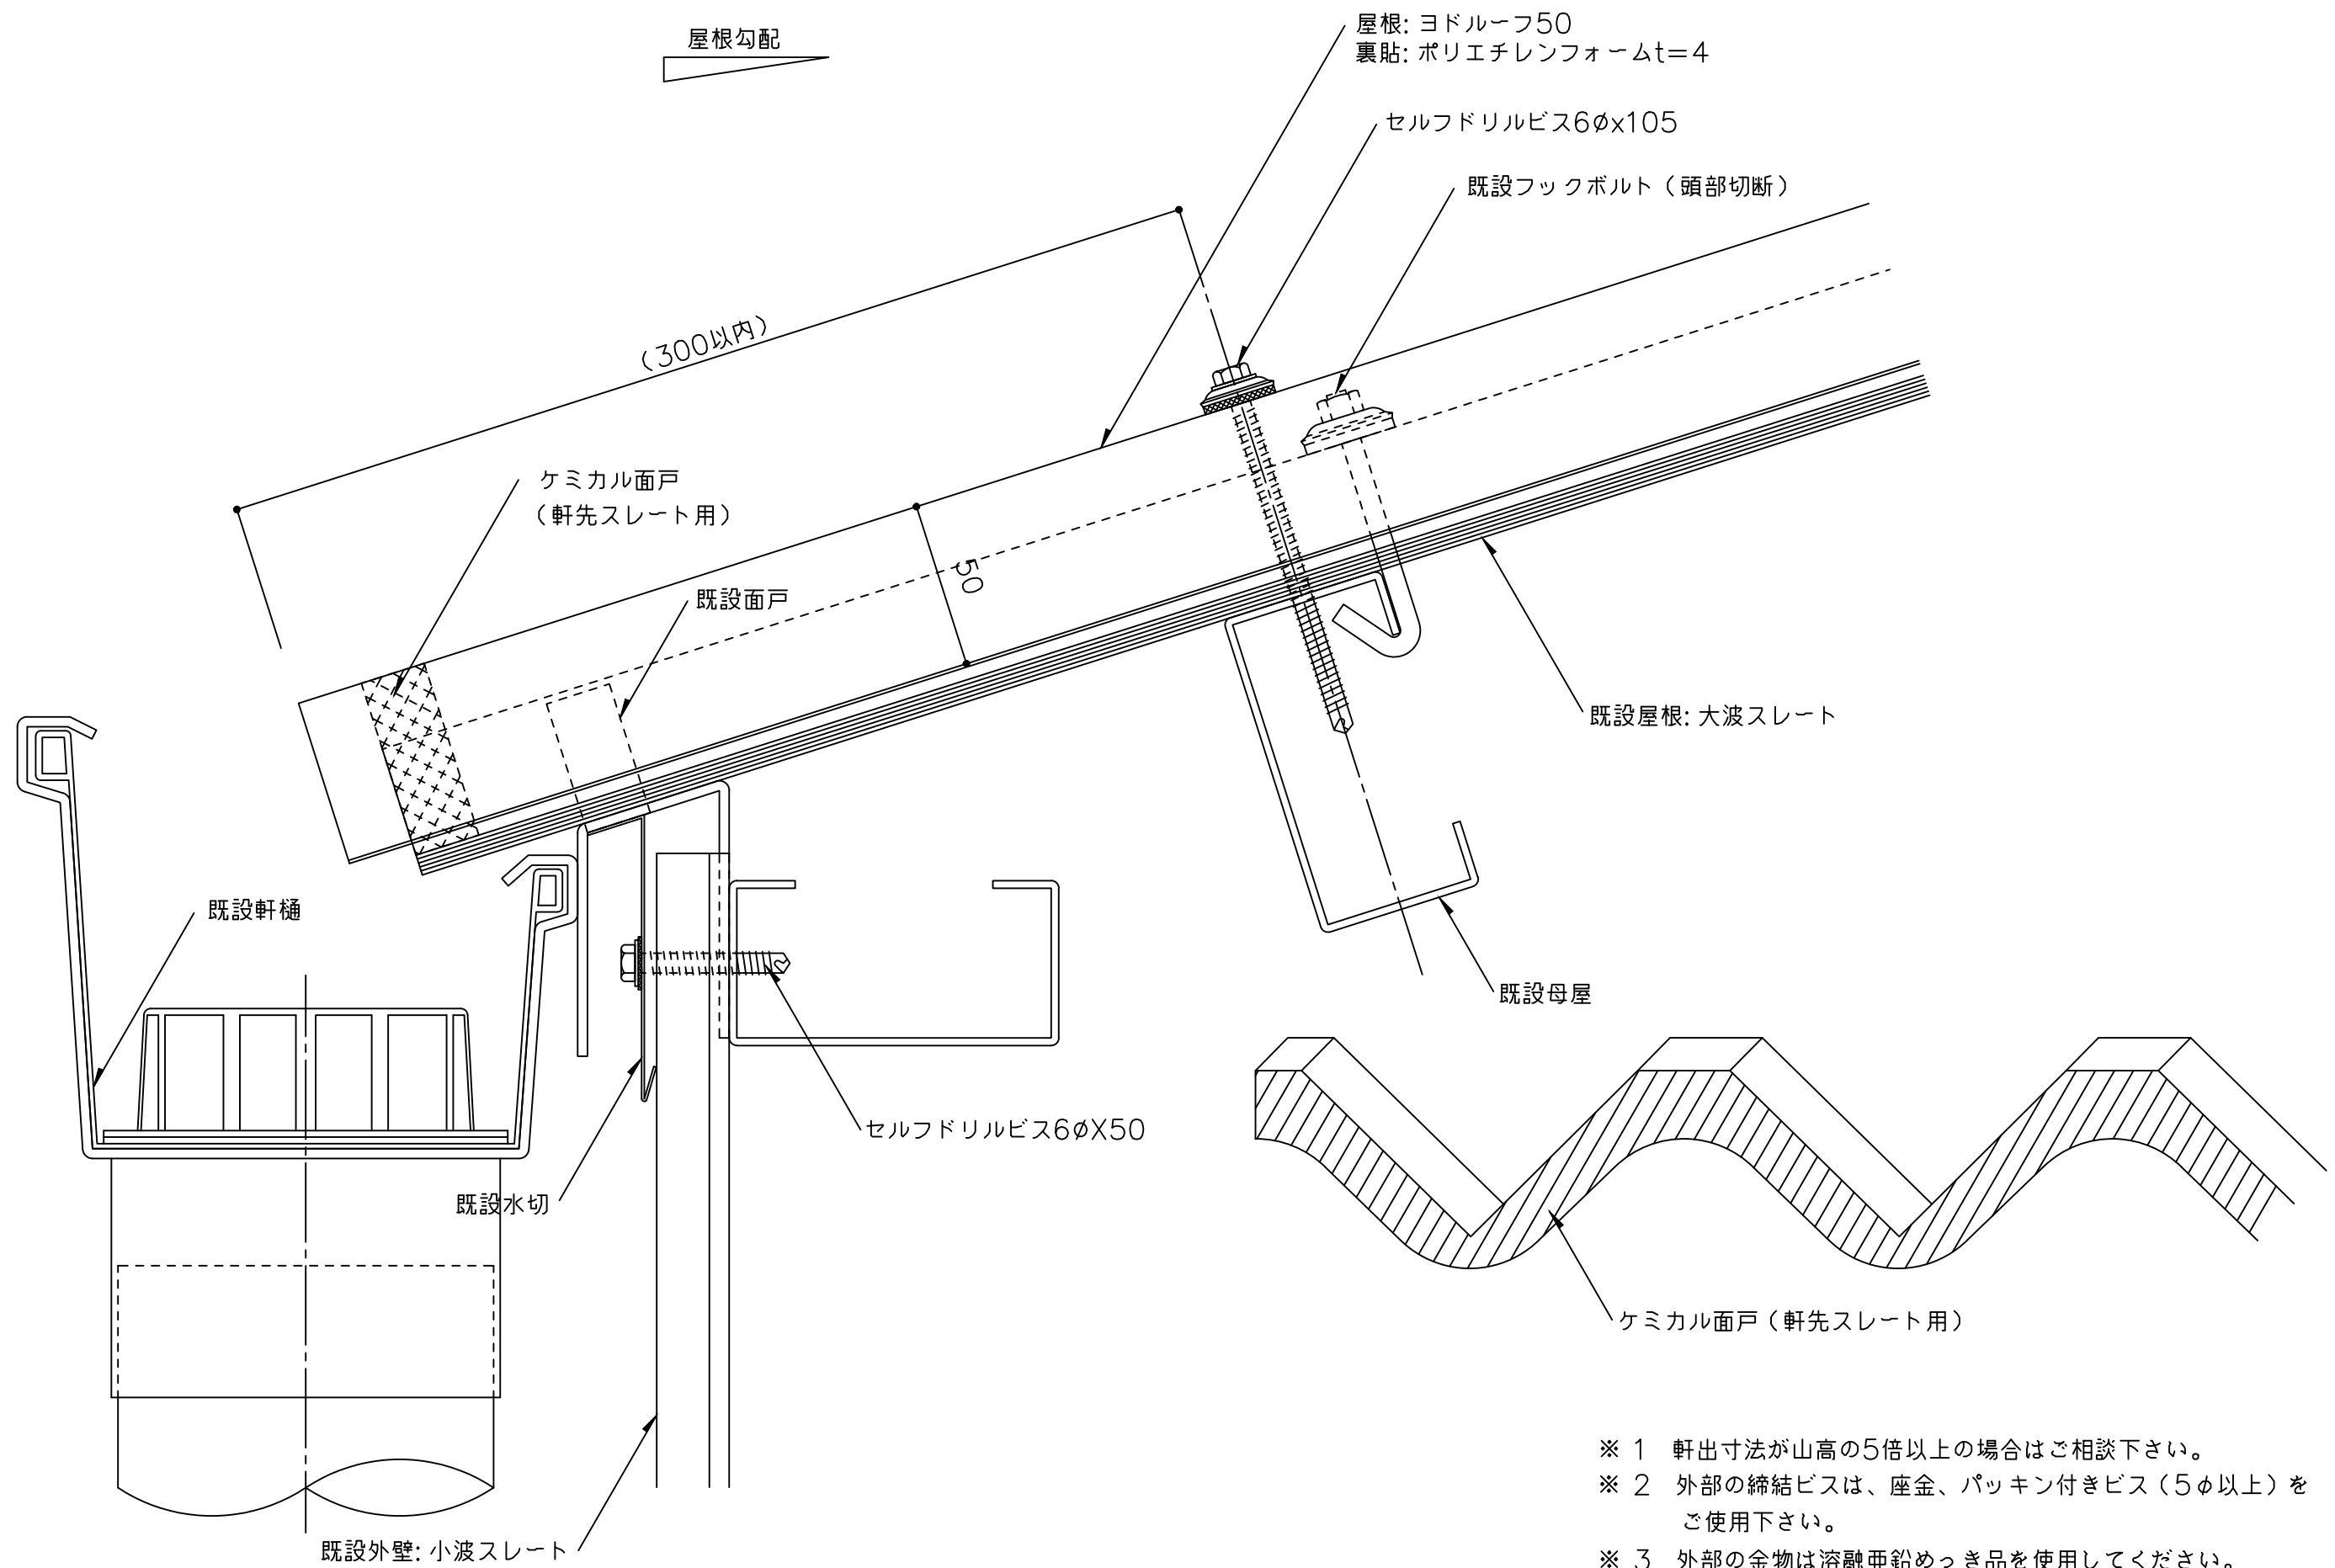

- ※ 1 軒出寸法が山高の5倍以上の場合はご相談下さい。
- ※ 2 外部の締結ビスは、座金、パッキン付きビス (5φ以上) をご使用下さい。
- ※ 3 外部の金物は溶融亜鉛めっき品を使用してください。
- () 寸法は、設計による。


備考	名称	ヨドルーフ50 (大波スレート改修)	日付	2025.10.1	図面 No. 050BK101	
	図面名	軒先部詳細図ー塩ビ軒樋ー	縮尺	1/2		

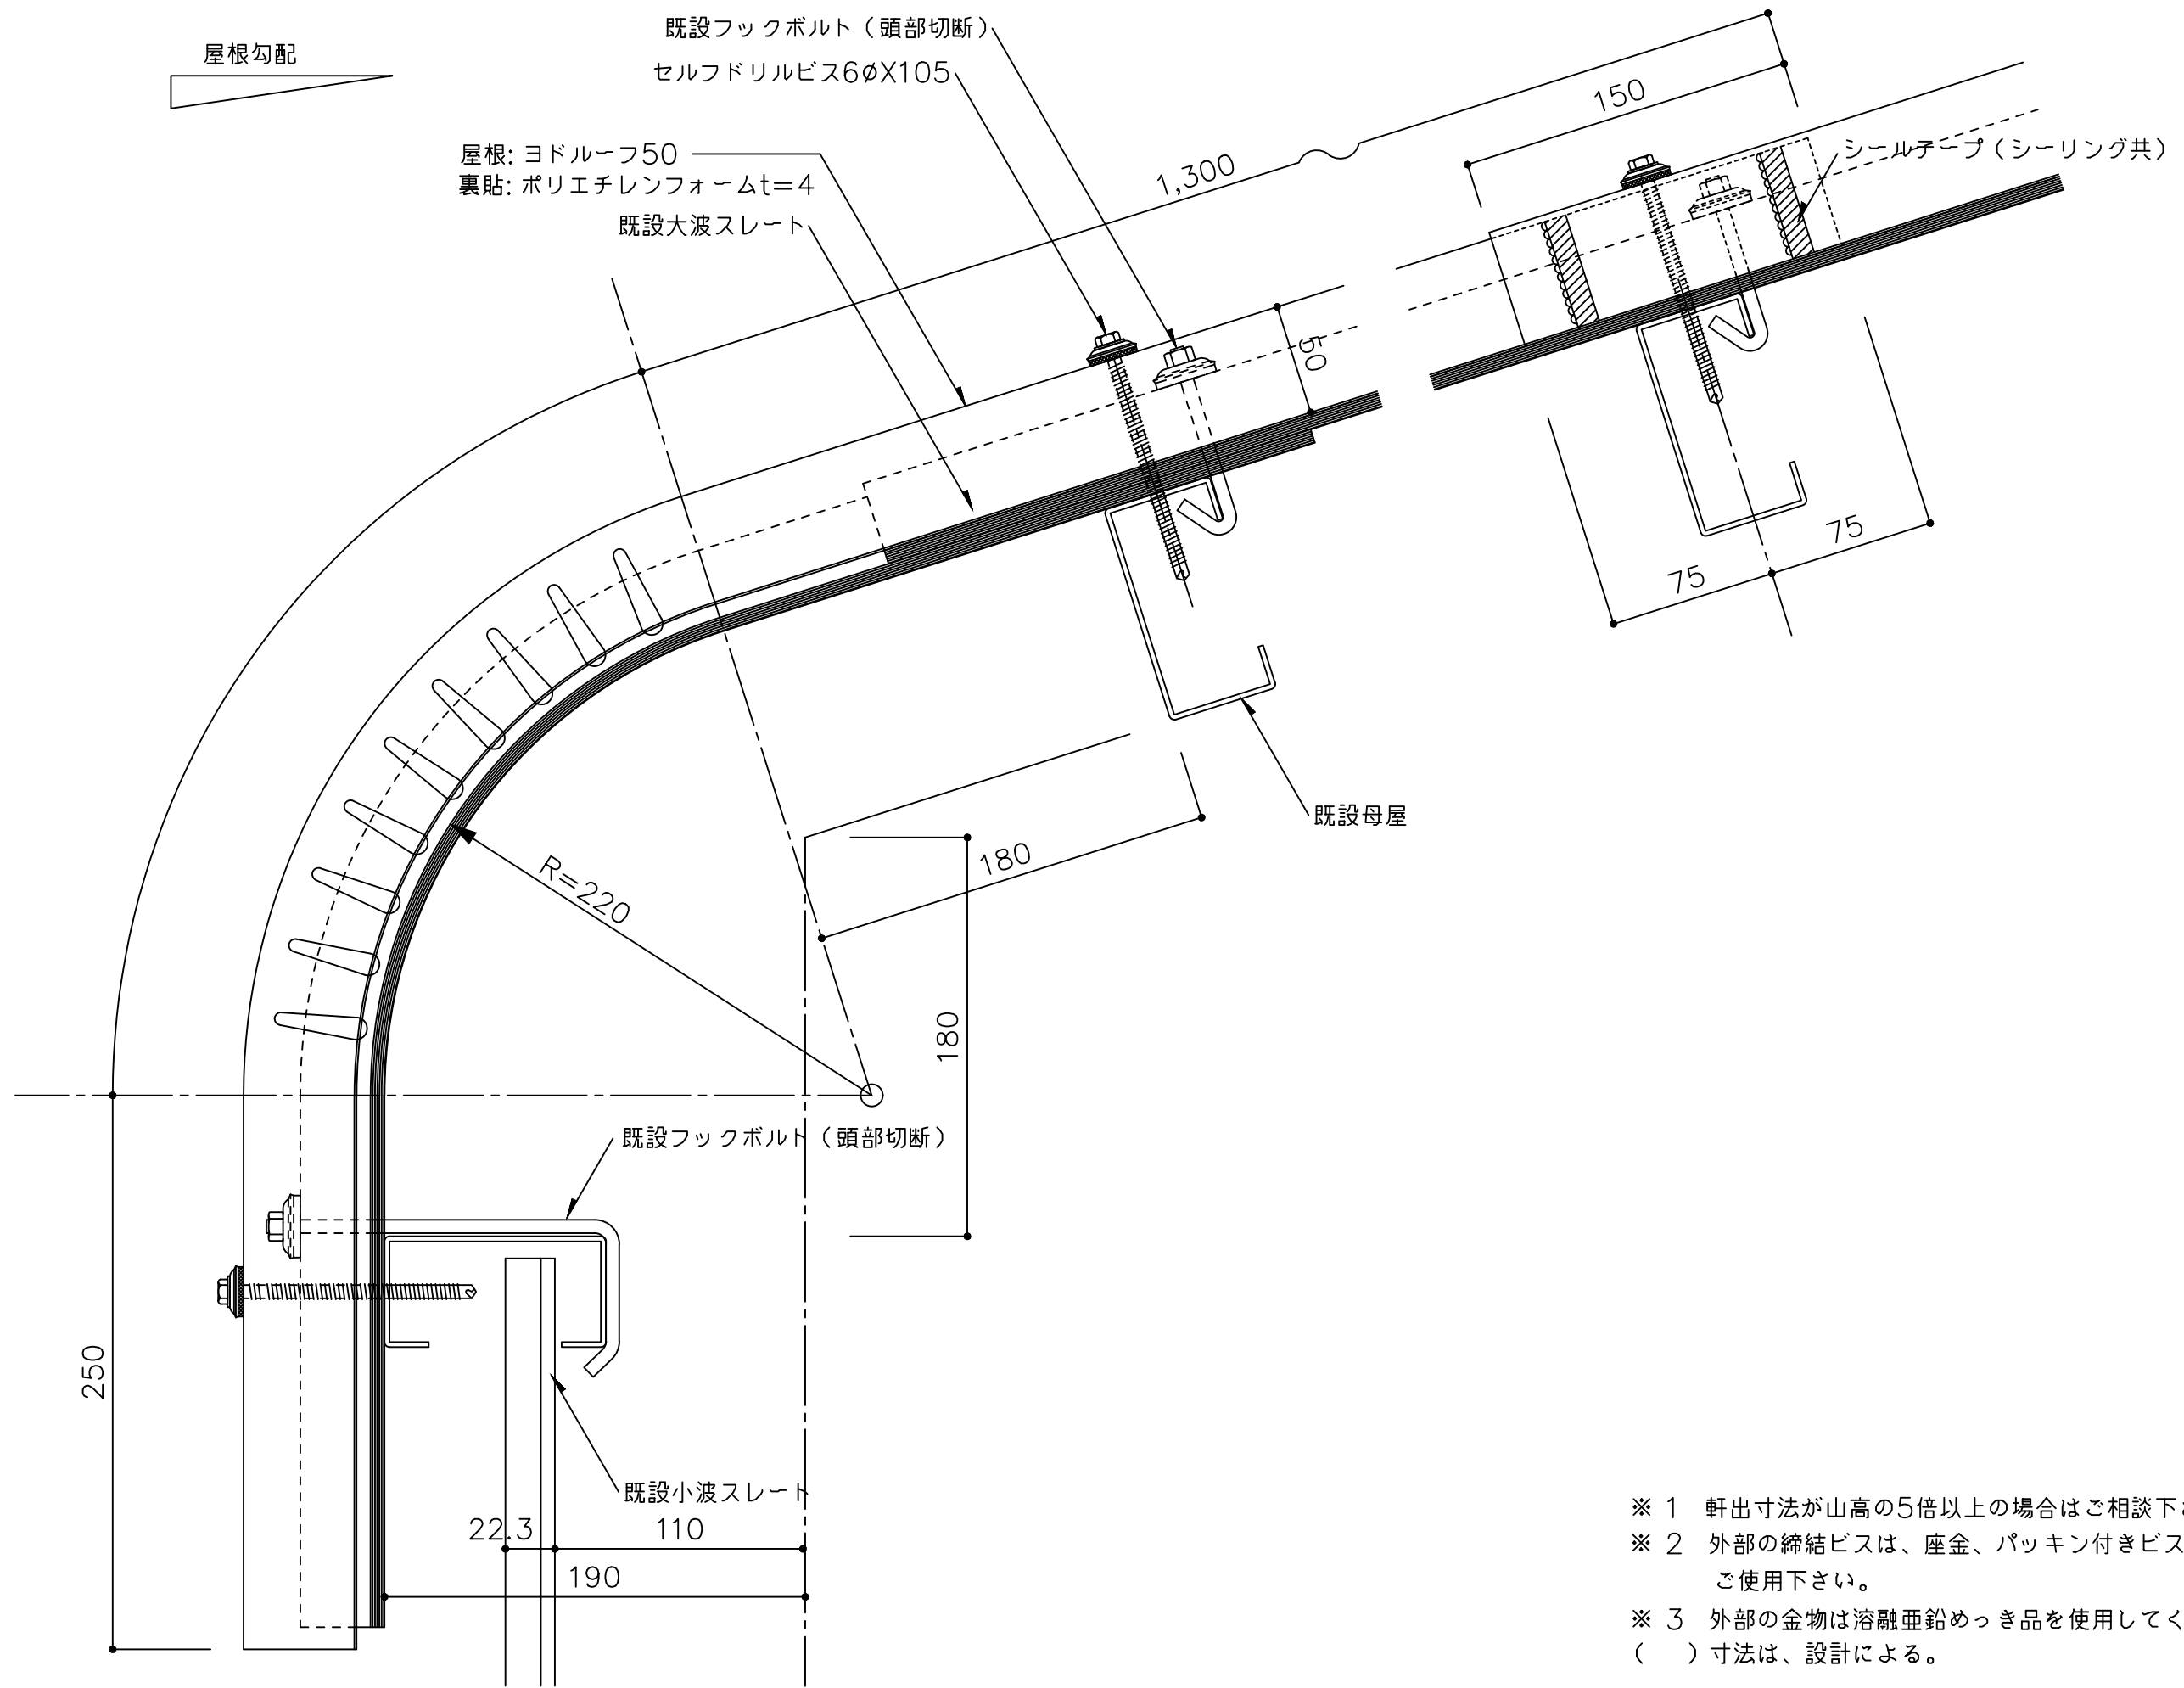

- ※ 1 軒出寸法が山高の5倍以上の場合はご相談下さい。
- ※ 2 外部の締結ビスは、座金、パッキン付きビス（5φ以上）をご使用下さい。
- ※ 3 外部の金物は溶融亜鉛めっき品を使用してください。
- （ ）寸法は、設計による。

備 考	名 称	ヨドルーフ50（大波スレート改修）	日付	2025.10.1	図面 No. 050BK102	
	図面名	軒先部詳細図－ラジアル加工－	縮 尺	1/3		

屋根勾配

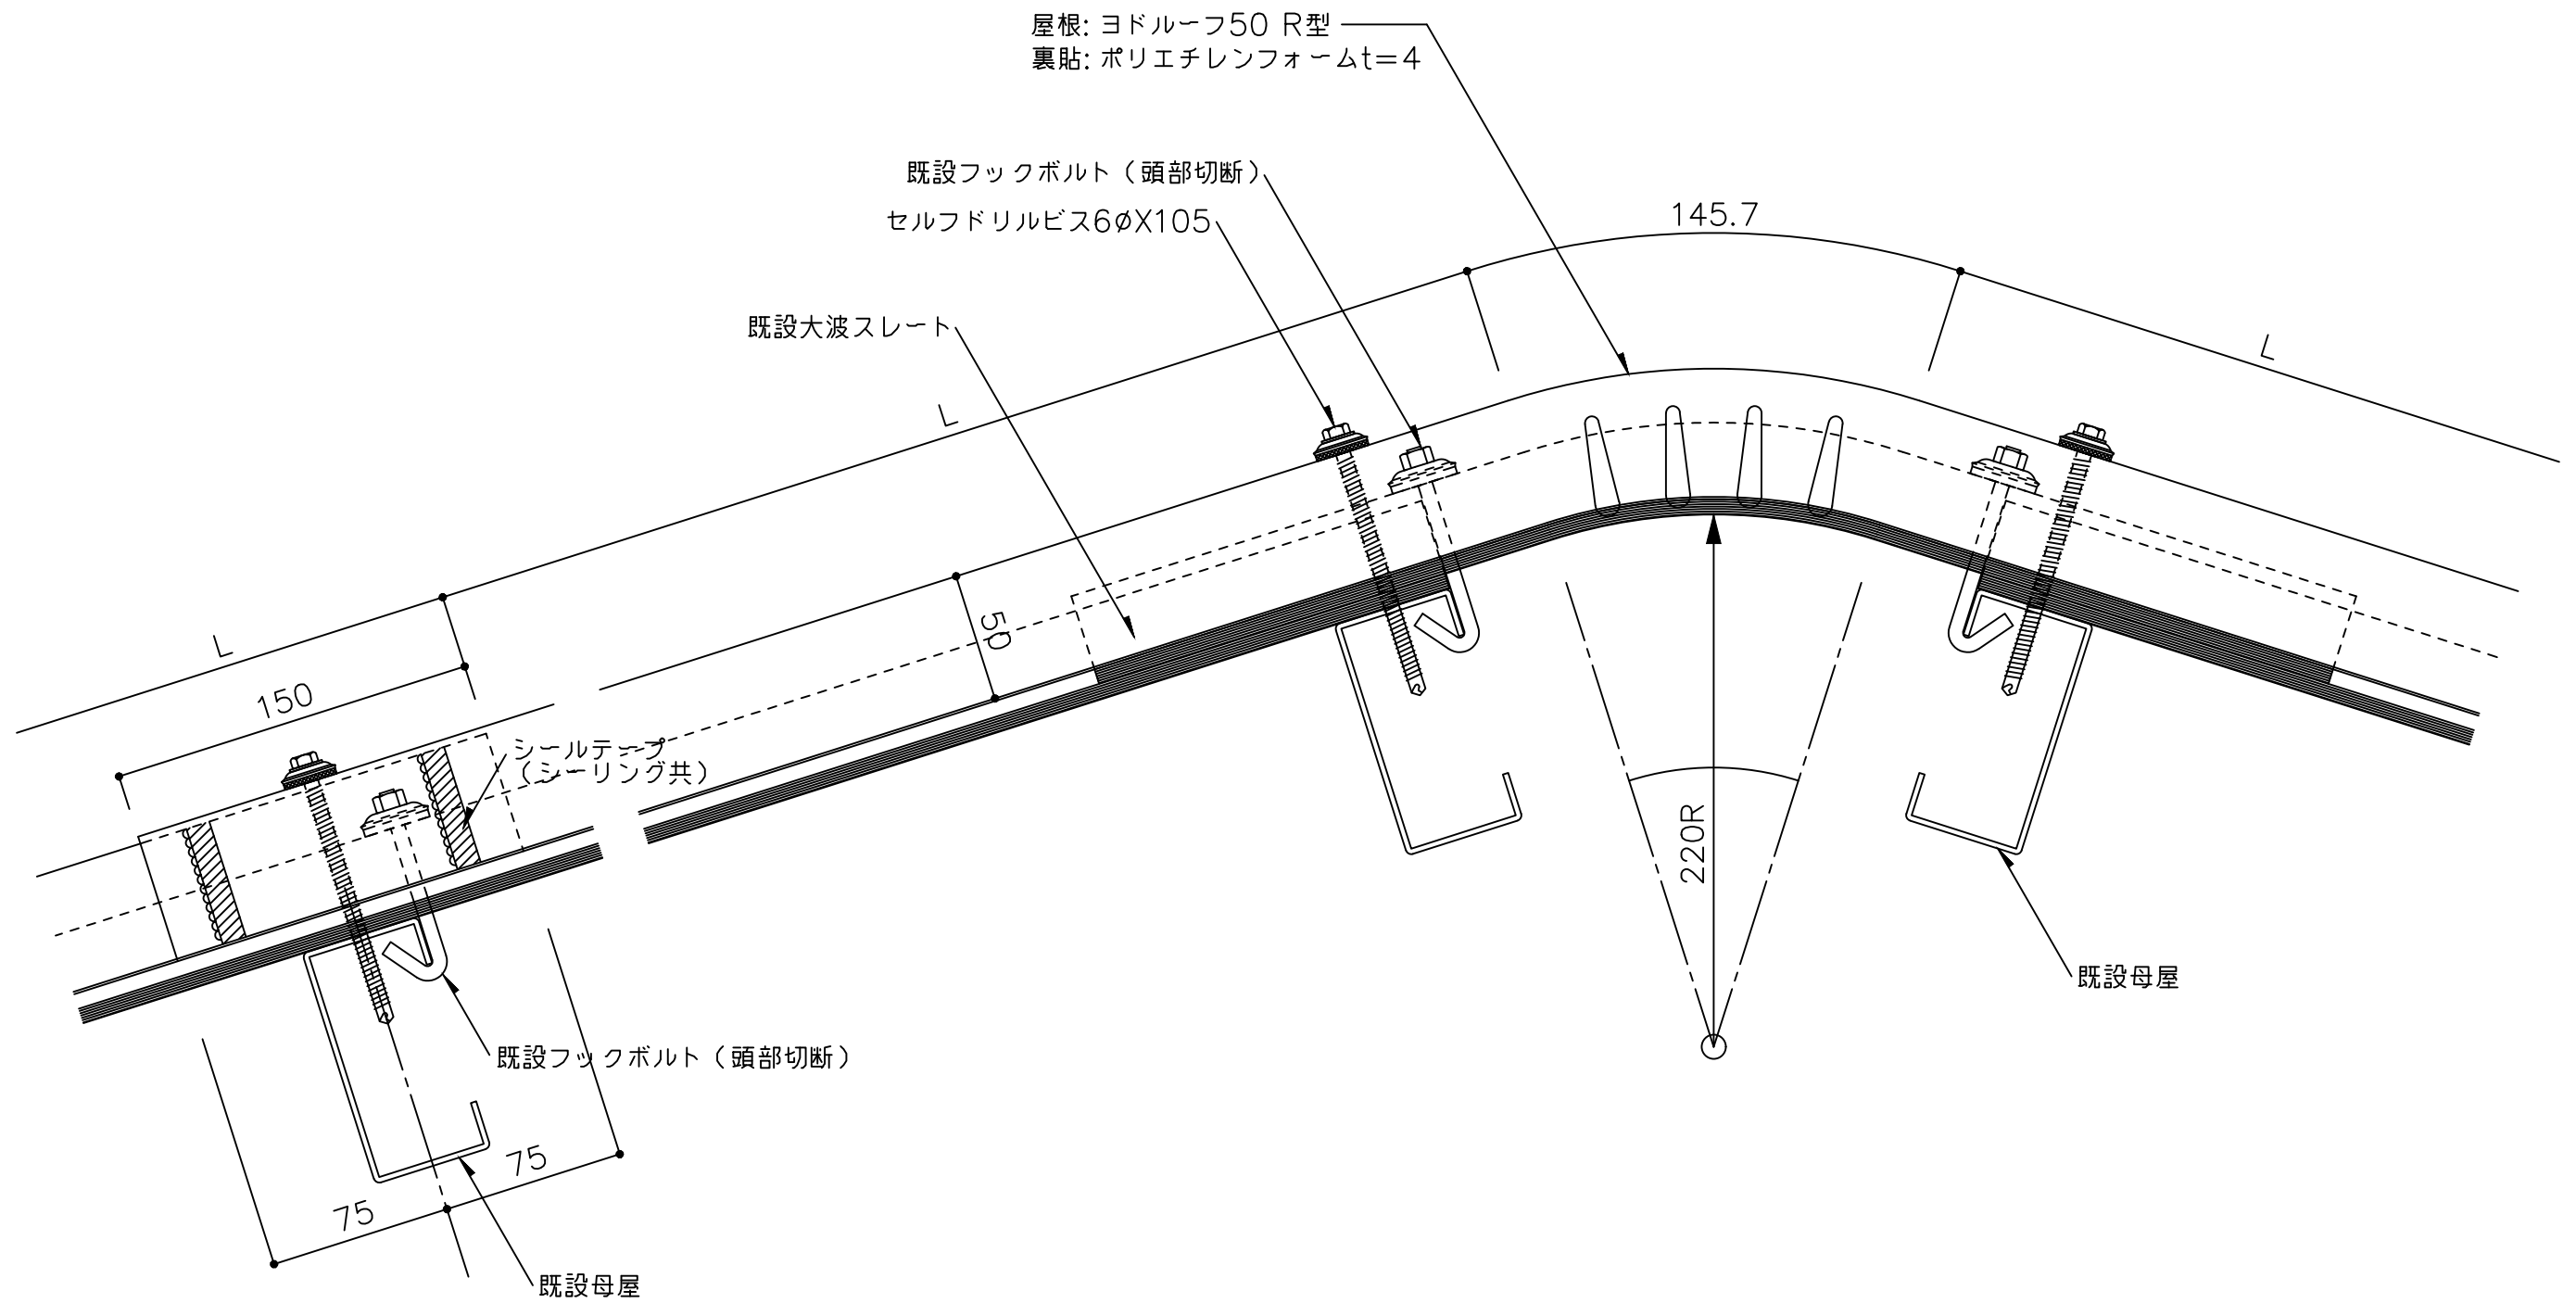

- ※ 1 軒出寸法が山高の5倍以上の場合はご相談下さい。
- ※ 2 外部の締結ビスは、座金、パッキン付きビス (5φ以上) を
ご使用下さい。
- ※ 3 外部の金物は溶融亜鉛めっき品を使用してください。
() 寸法は、設計による。

備考	名称	ヨドルーフ50 (大波スレート改修)	日付	2025.10.1	図面 No.	050BK201	
	図面名	棟部詳細図ーラジアル加工ー	縮尺	1/3			