



【 ルーフ66 標準図面リスト(改修工法) 】

	図面名	図面番号	最終日付	備考
1	一般部詳細図	066BK001	2025/10/1	
2	軒先部詳細図	066BK101	2025/10/1	
3	棟部詳細図	066BK201	2025/10/1	
4	ケラバ部詳細図	066BK301	2025/10/1	
5				

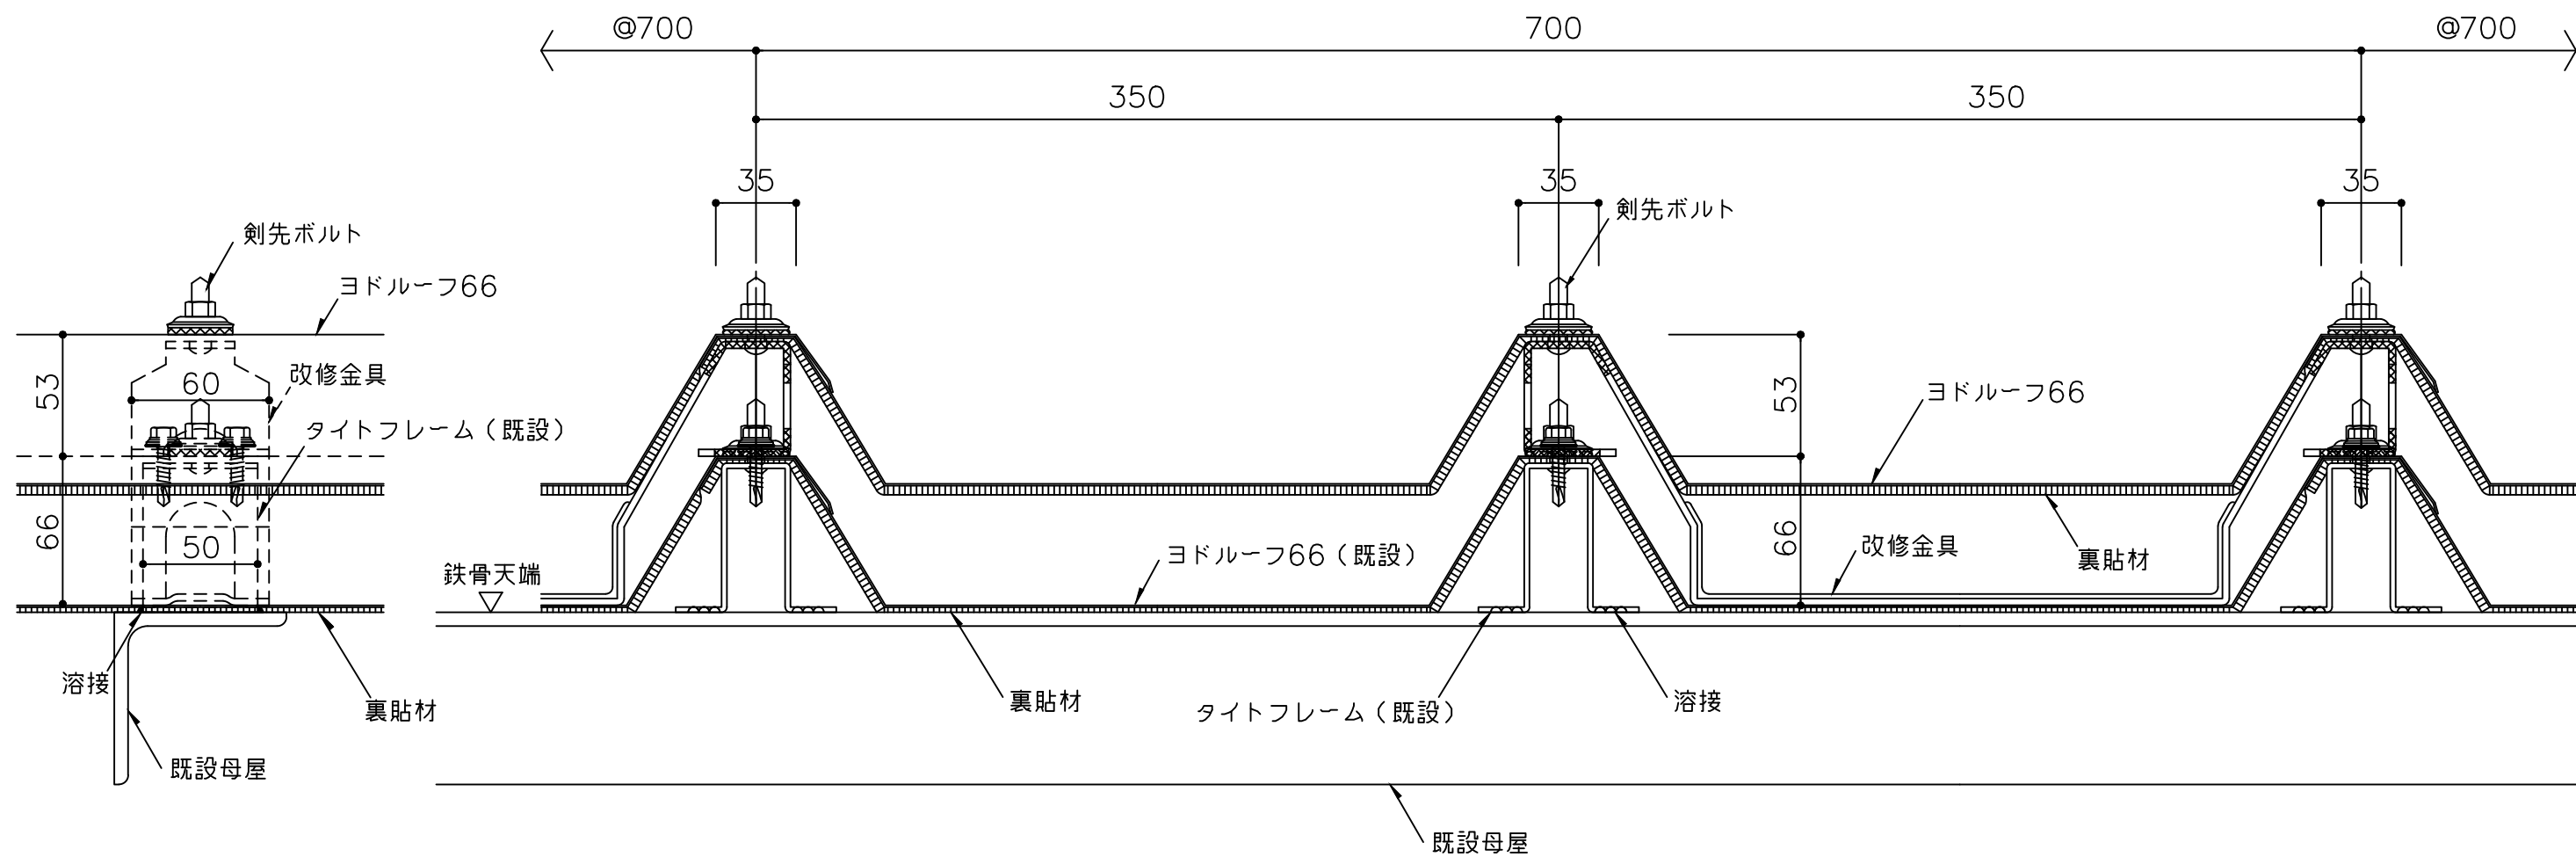


備考	名称	ヨドルーフ66改修工法	日付	2025.10.1	図面 No.	066BK001	
	図面名	一般部詳細図	縮尺	1/3			

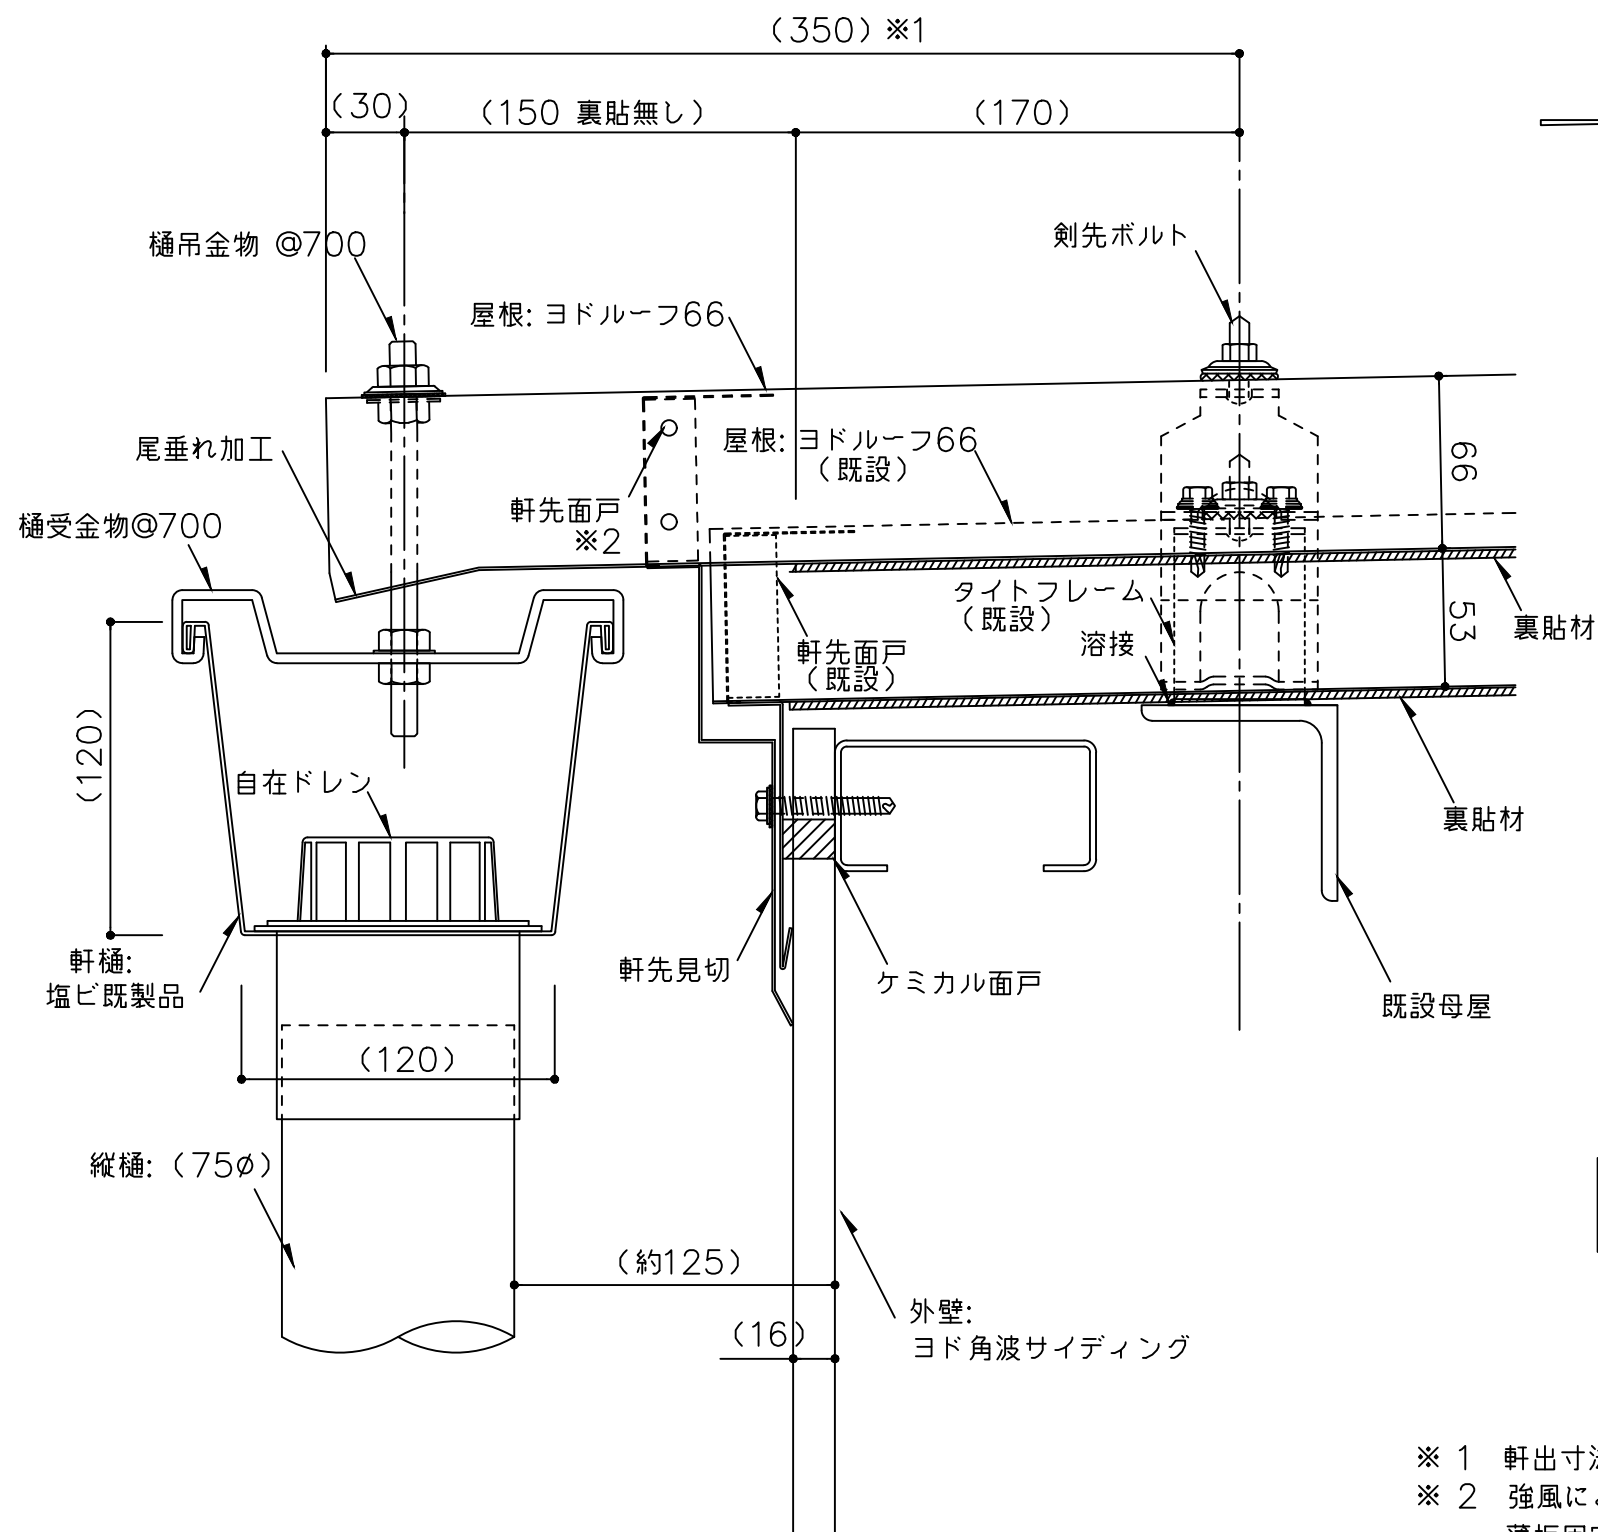

※既設ルーフ（ヨドルーフ66）の軒先は現場カットとする。

- ※ 1 軒出寸法が山高の5倍以上の場合はご相談下さい。
- ※ 2 強風による飛散防止のため軒先見切面戸はリベット（4φ）または薄板固定用ビス（4φ以上）で2ヶ所／折板斜辺で固定してください。固定後シール処理をしてください。
- ※ 3 外部の締結ビスは、座金、パッキン付きビス（5φ以上）をご使用下さい。
- ※ 4 外部の金物は溶融亜鉛めっき品を使用してください。
- （ ）寸法は、設計による。


備考	名称	ヨドルーフ66改修工法	日付	2025.10.1	図面 No.	066BK101	
	図面名	軒先部詳細図	縮尺	1/3			

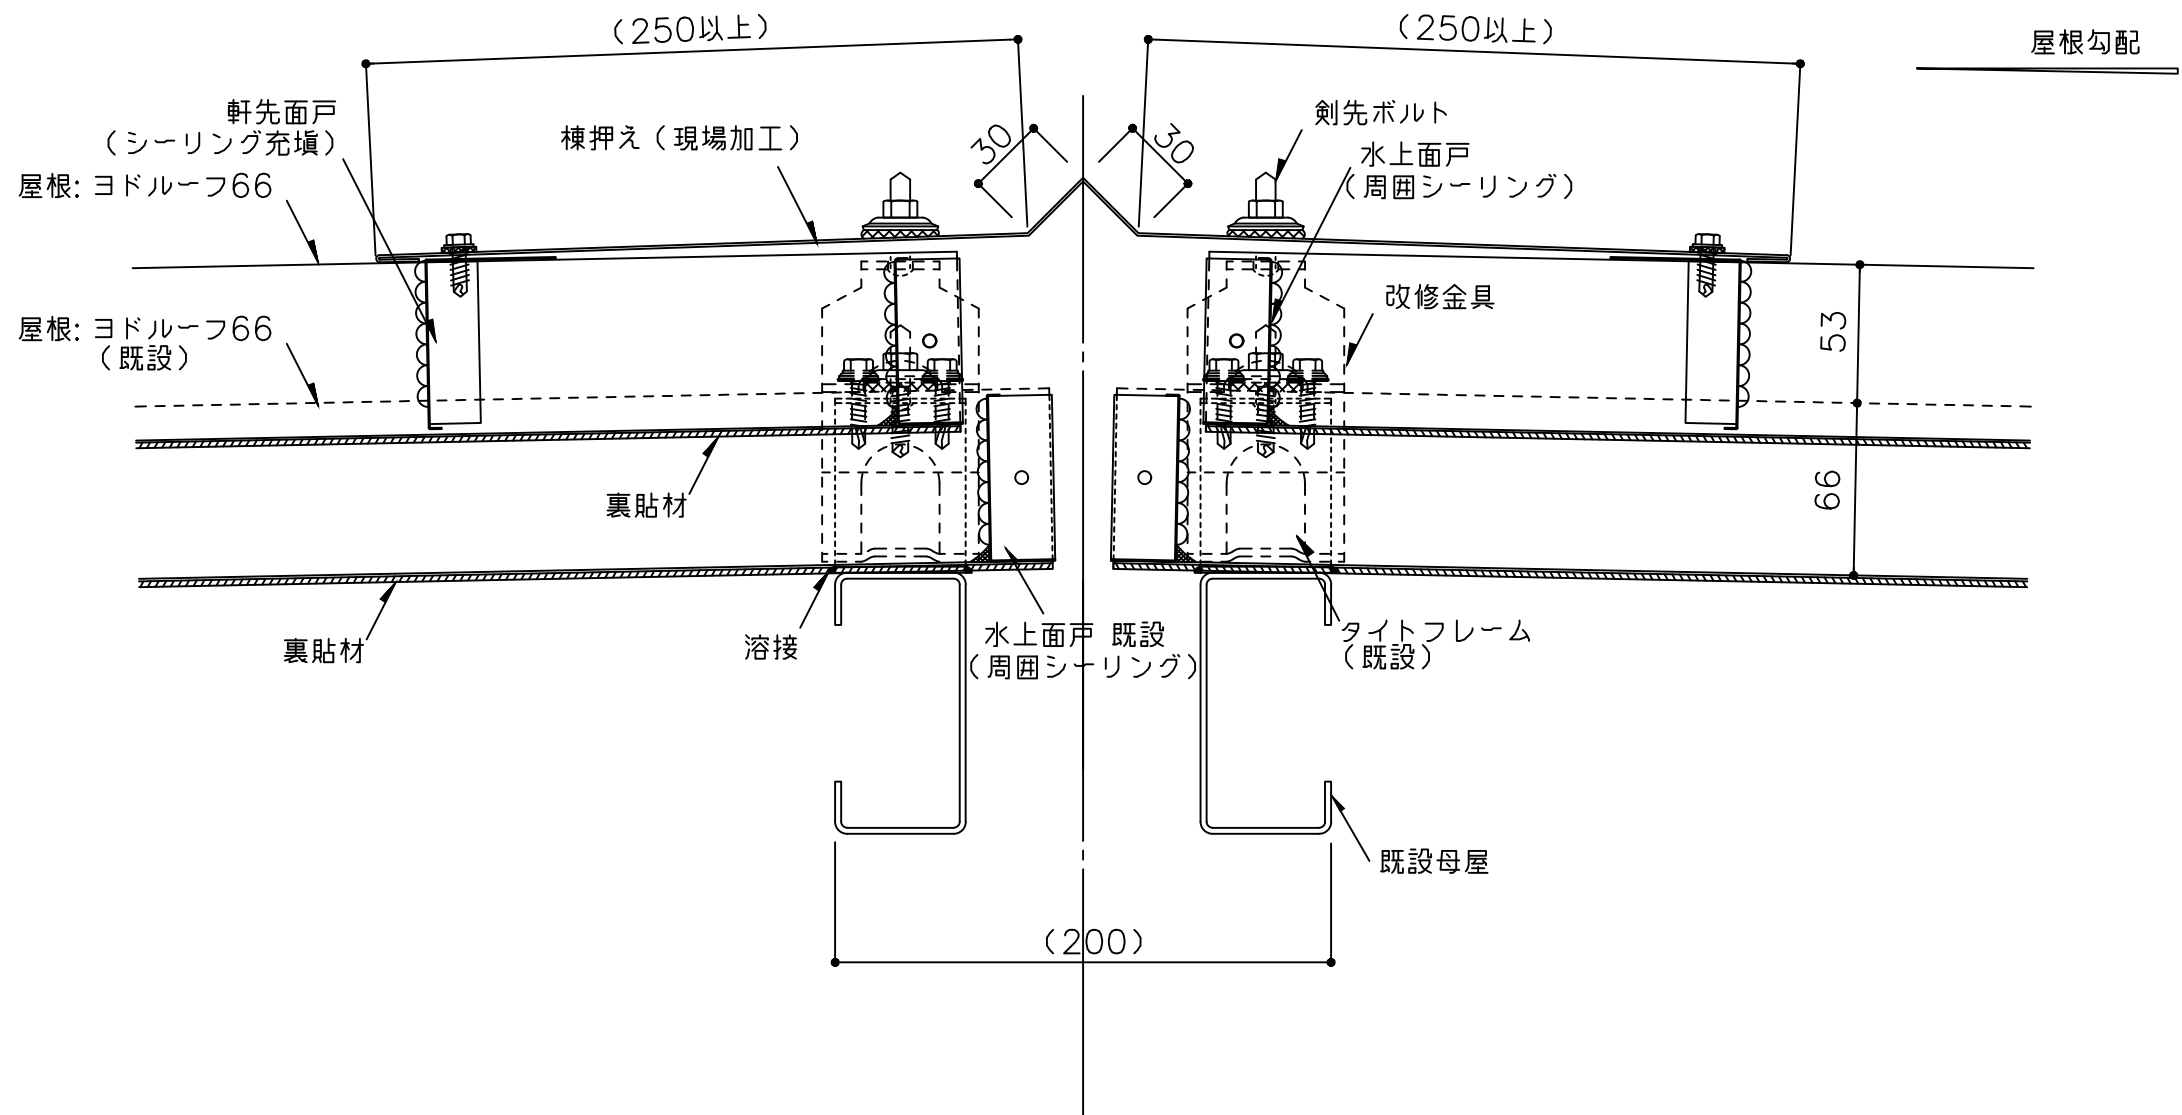

既設の棟包みは撤去のこと

- ※ 1 外部の締結ビスは、座金、パッキン付きビス（5φ以上）をご使用下さい。
- ※ 2 外部の金物は溶融亜鉛めっき品を使用してください。
（ ）寸法は、設計による。

備考	名称	ヨドルーフ66改修工法	日付	2025.10.1	図面 No. 066BK201	
	図面名	棟部詳細図	縮尺	1/3		

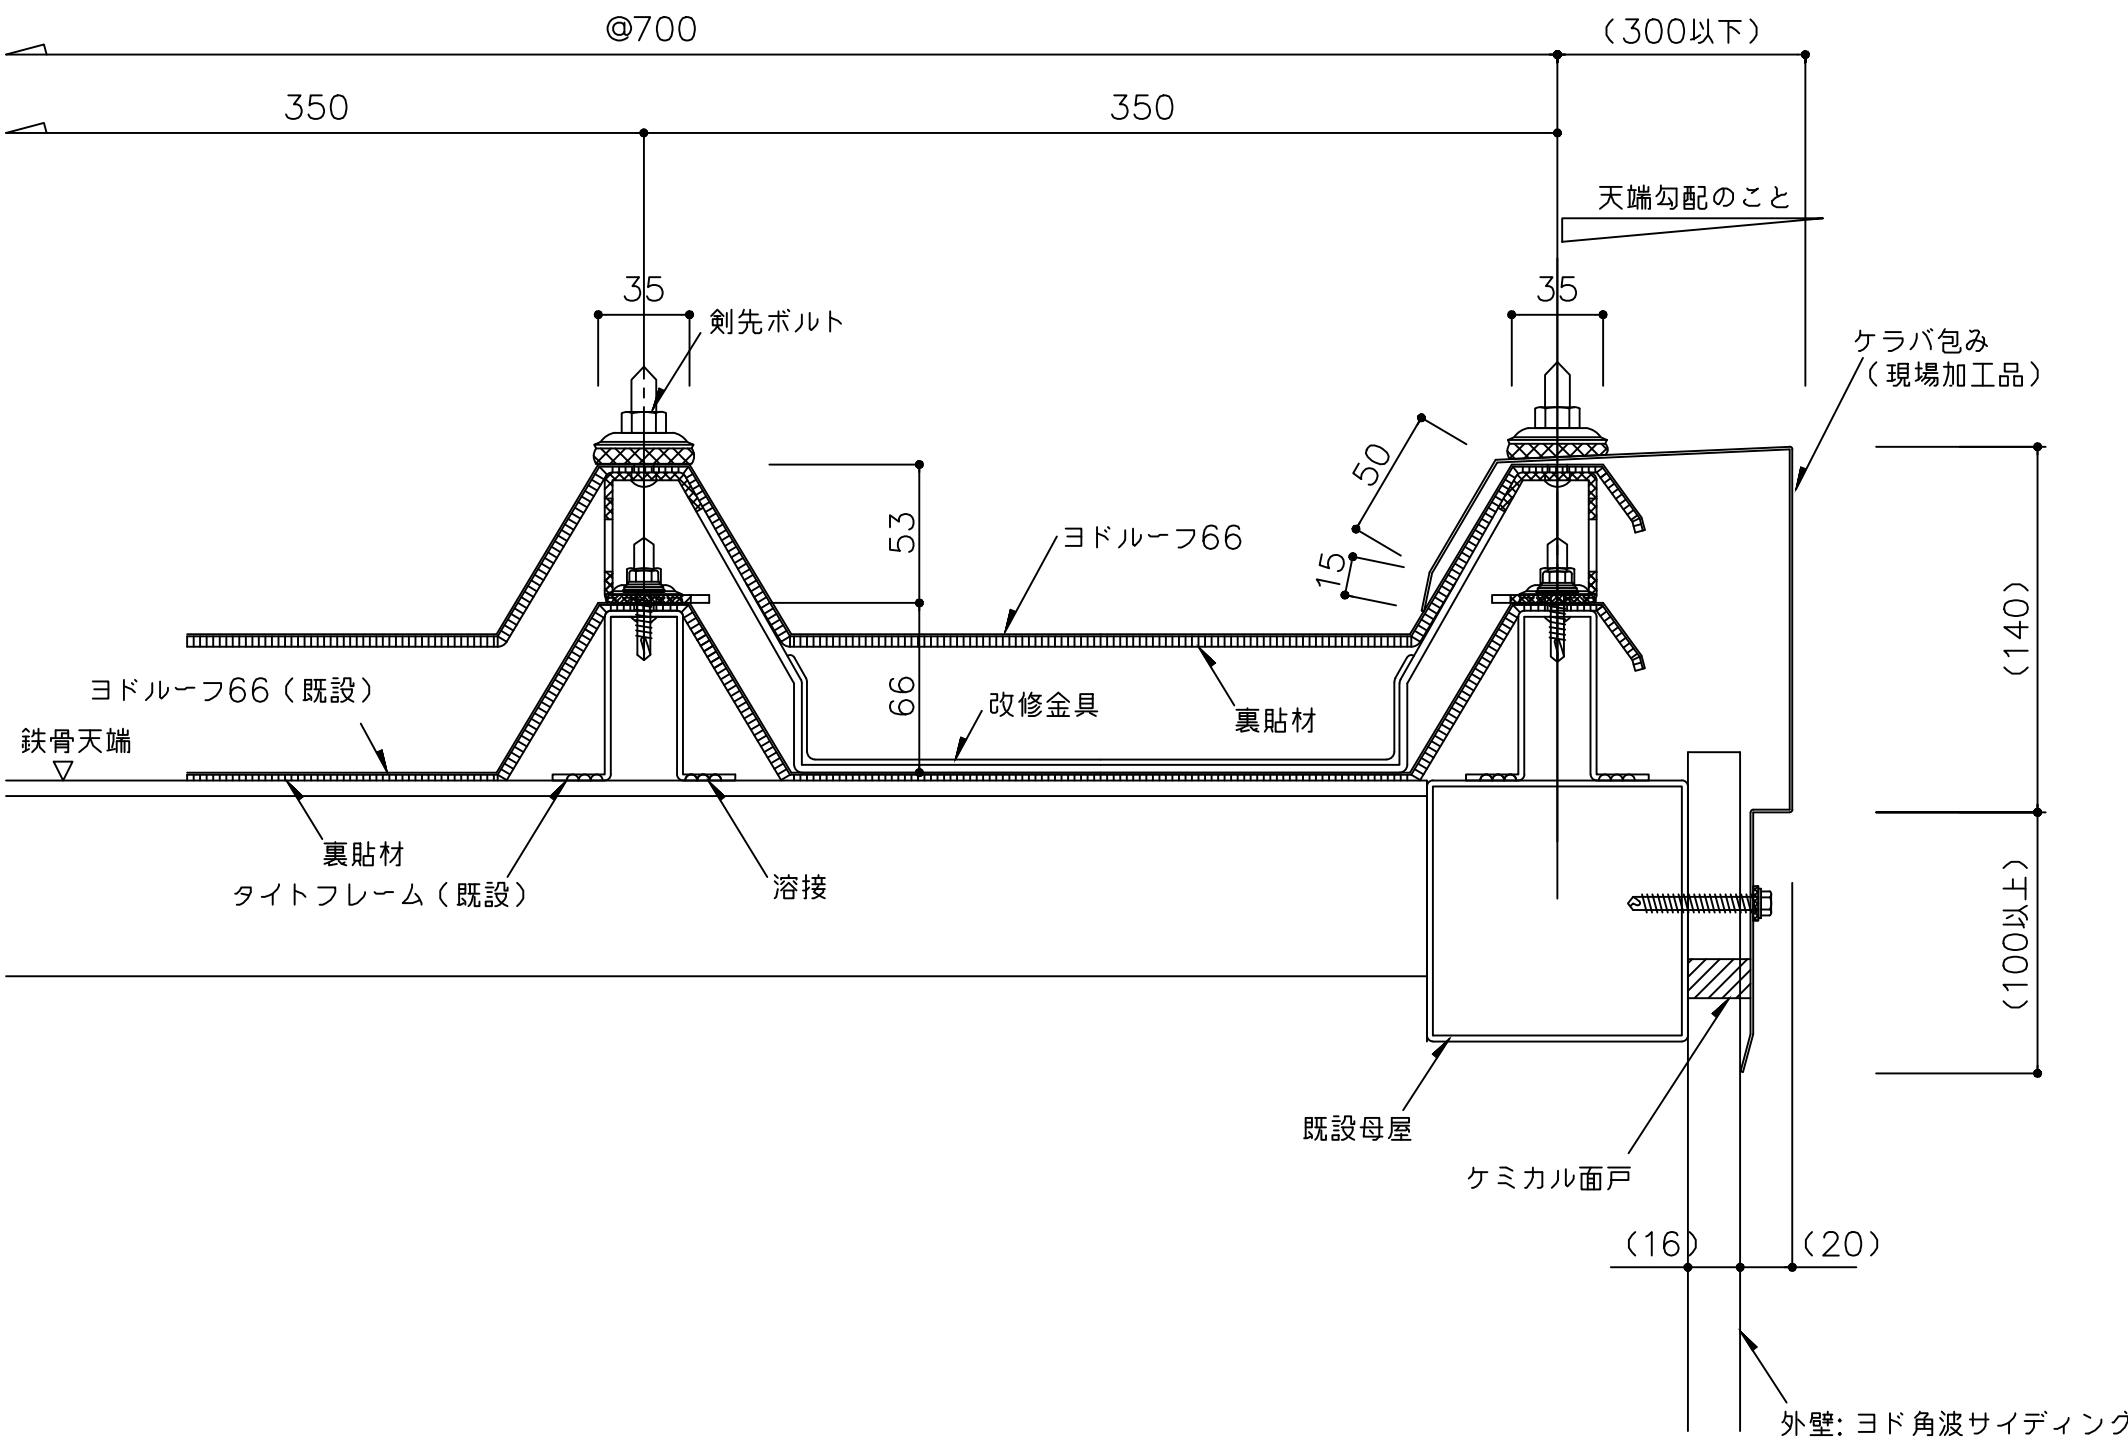

既設のケラバ包みは撤去のこと

※ 1 外部の締結ビスは、座金、パッキン付きビス（5φ以上）をご使用下さい。

※ 2 外部の金物は溶融亜鉛めっき品を使用してください。

（ ）寸法は、設計による。

備考	名称	ヨドルーフ66改修工法	日付	2025.10.1	図面 No. 066BK301	
	図面名	ケラバ部詳細図	縮尺	1/3		