



【 角波サイディング60071ﾄﾞ 標準納め図面リスト 】


	図 面 名		図 面 番 号	最 終 日 付	備 考
1	腰部詳細図		600W00701	2025.10.1	
2		石膏ボード付き	600W00702	2025.10.1	
3	出隅部詳細図		600W00801	2025.10.1	
4		石膏ボード付き	600W00802	2025.10.1	
5	入隅部詳細図		600W00901	2025.10.1	
6		石膏ボード付き	600W00902	2025.10.1	
7	サッシ部詳細図		600W01001	2025.10.1	
8		石膏ボード付き	600W01002	2025.10.1	
9	ジョイント部詳細図 (防水面戸仕様)		600W01101	2025.10.1	
10		石膏ボード付き	600W01102	2025.10.1	
11					
12					
<備 考>					

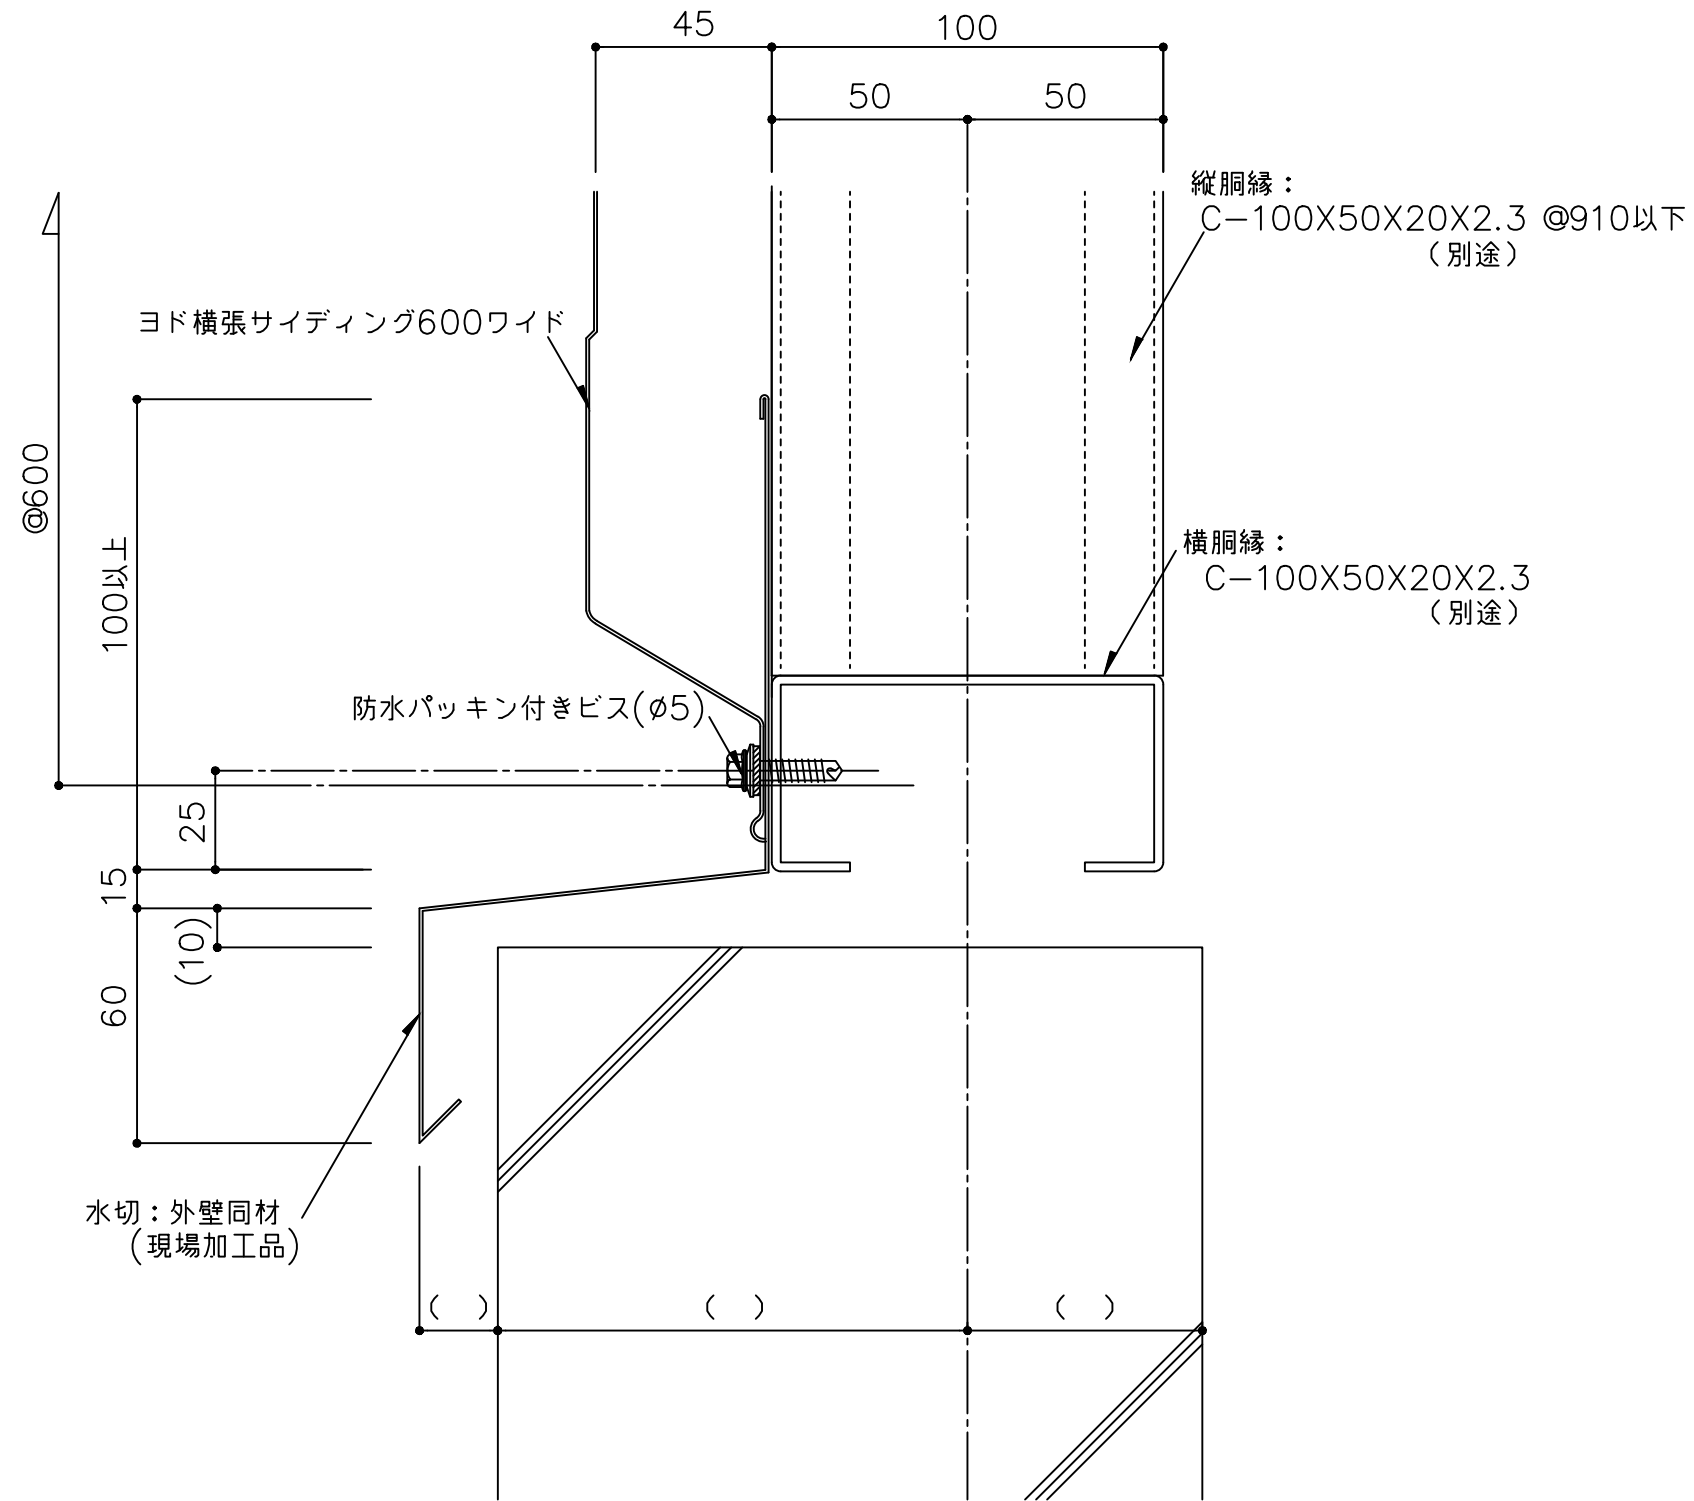


備 考	名 称	製 図	担 当	承認	日付	図面 No.	
	図面名				2025.10.1 縮 尺 1/2		
	ヨド横張サイディング600ワイド 腰部詳細図					60w00701	

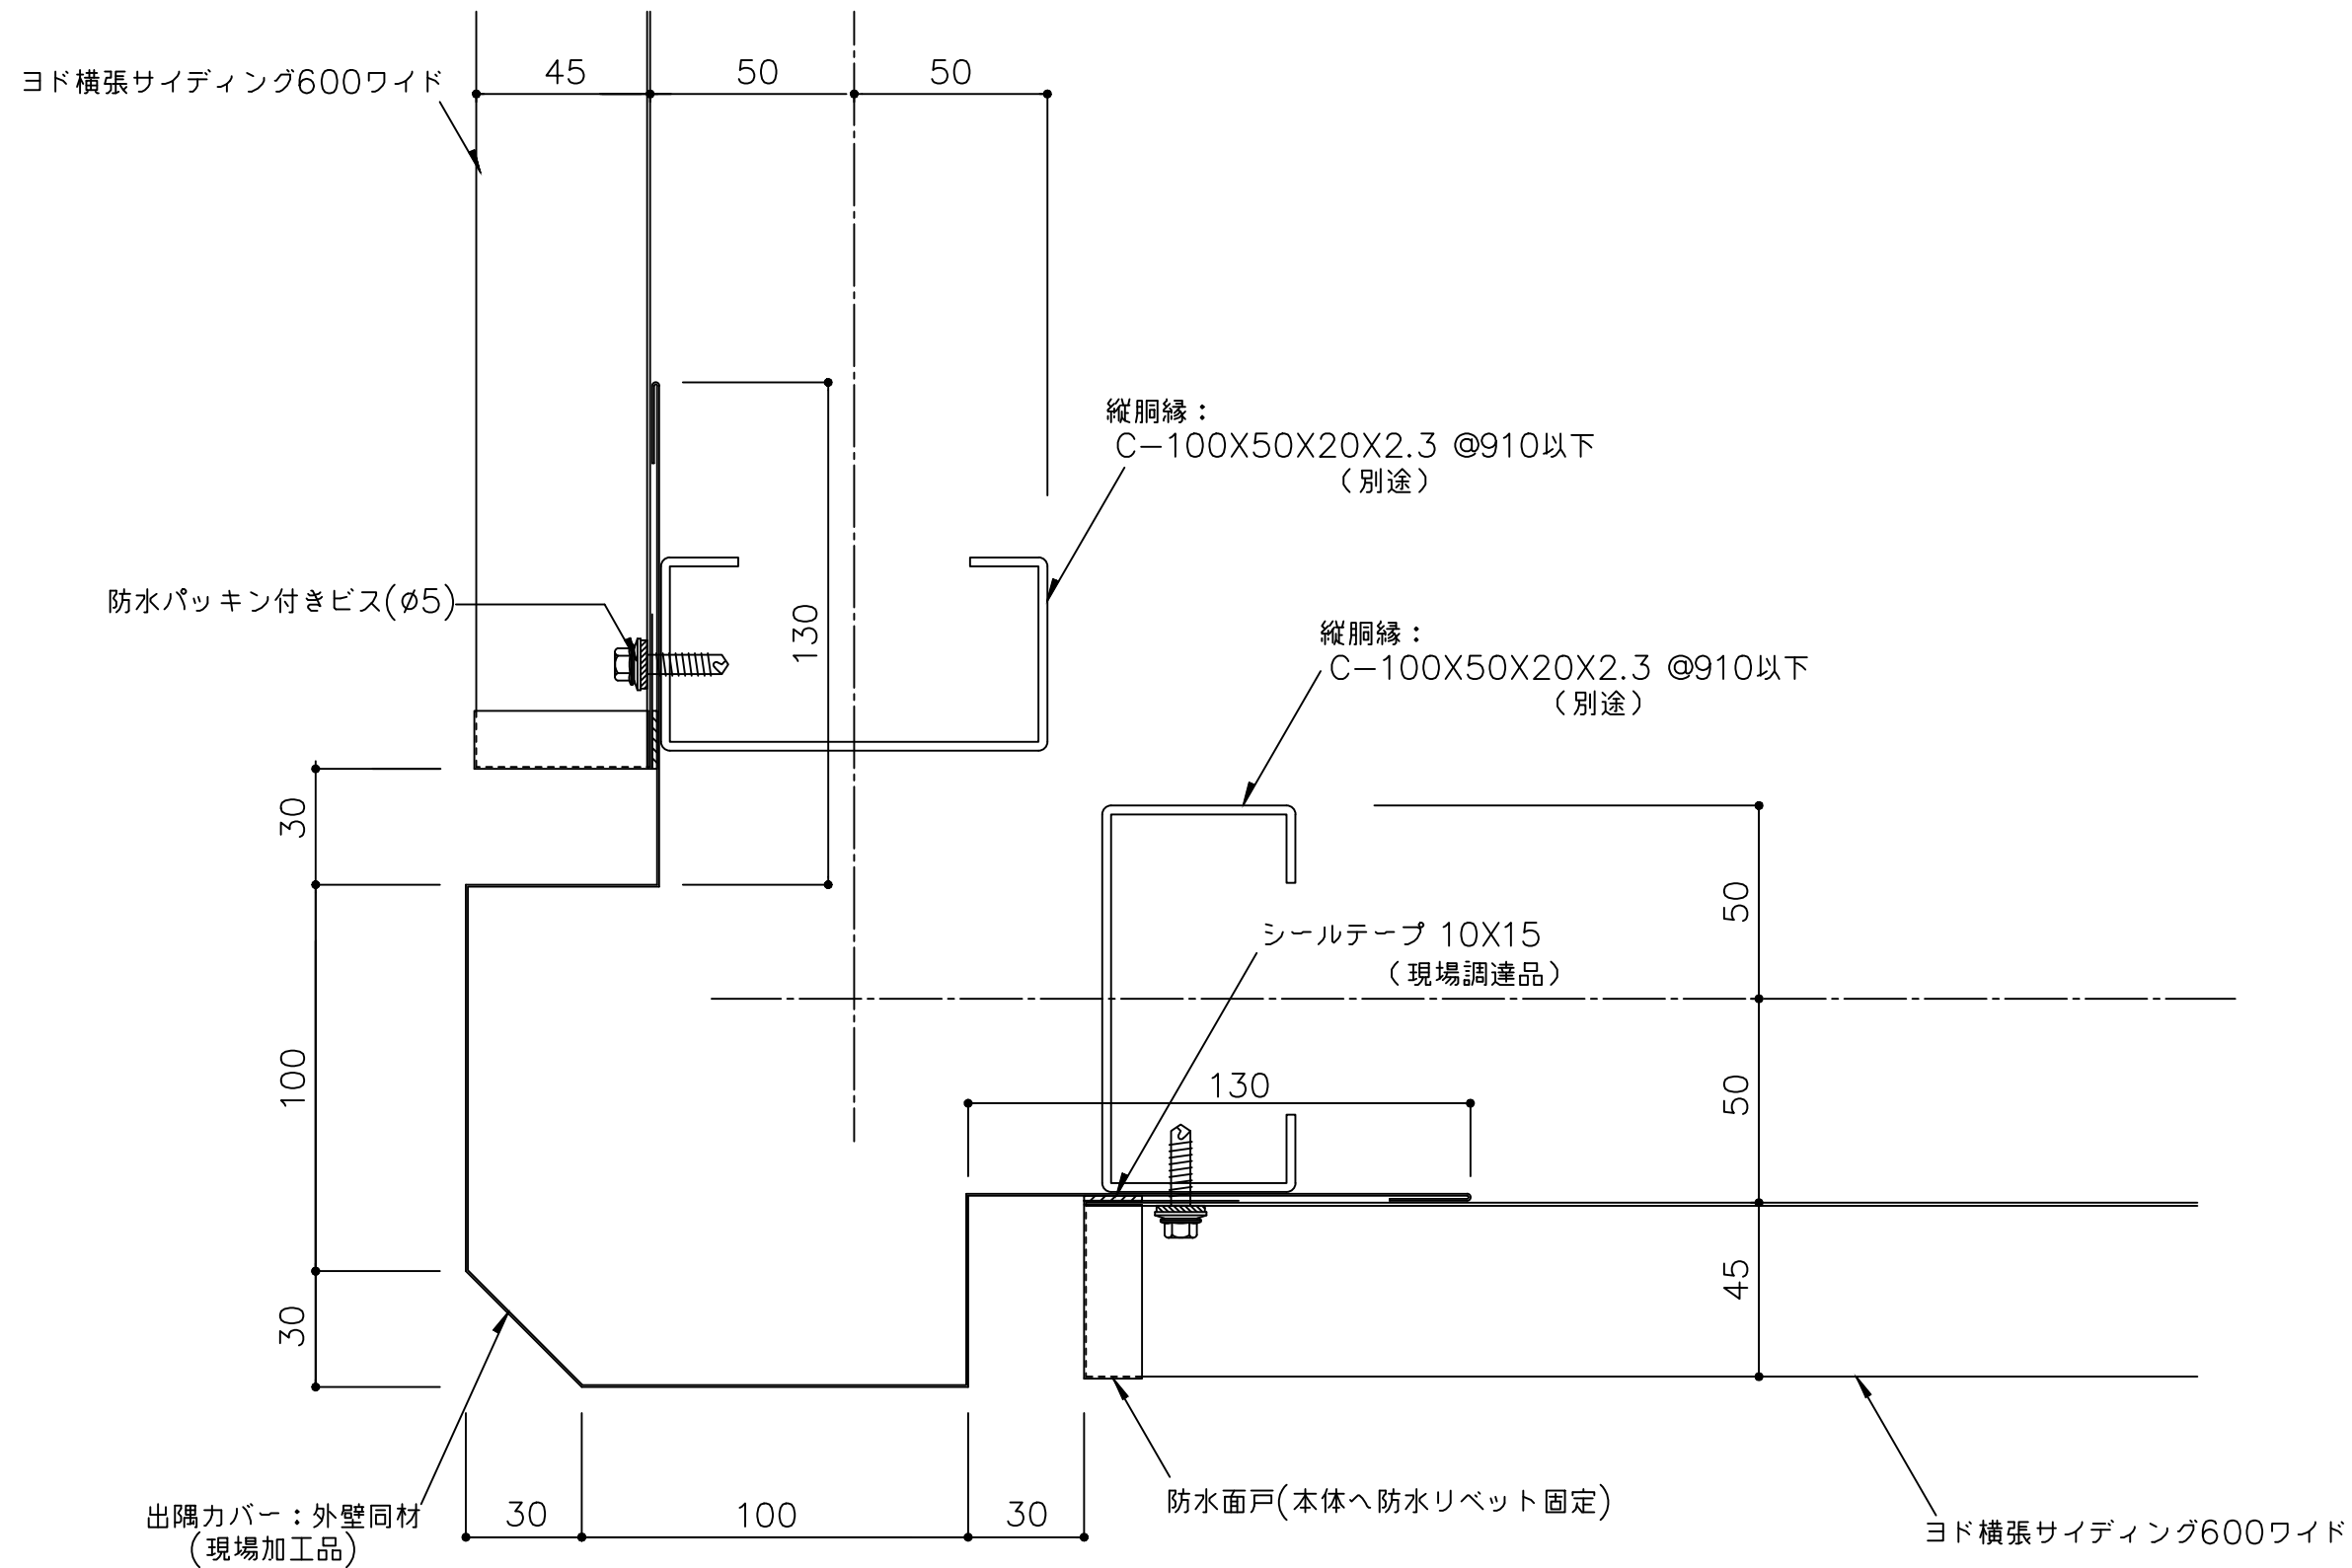


備 考	名 称	製図	担当	承認	日付	図面 No.	
	ヨド横張サイディング600ワイド				2025.10.1		
	図面名				縮 尺		
	出隅部詳細図				1/2	60w00801	

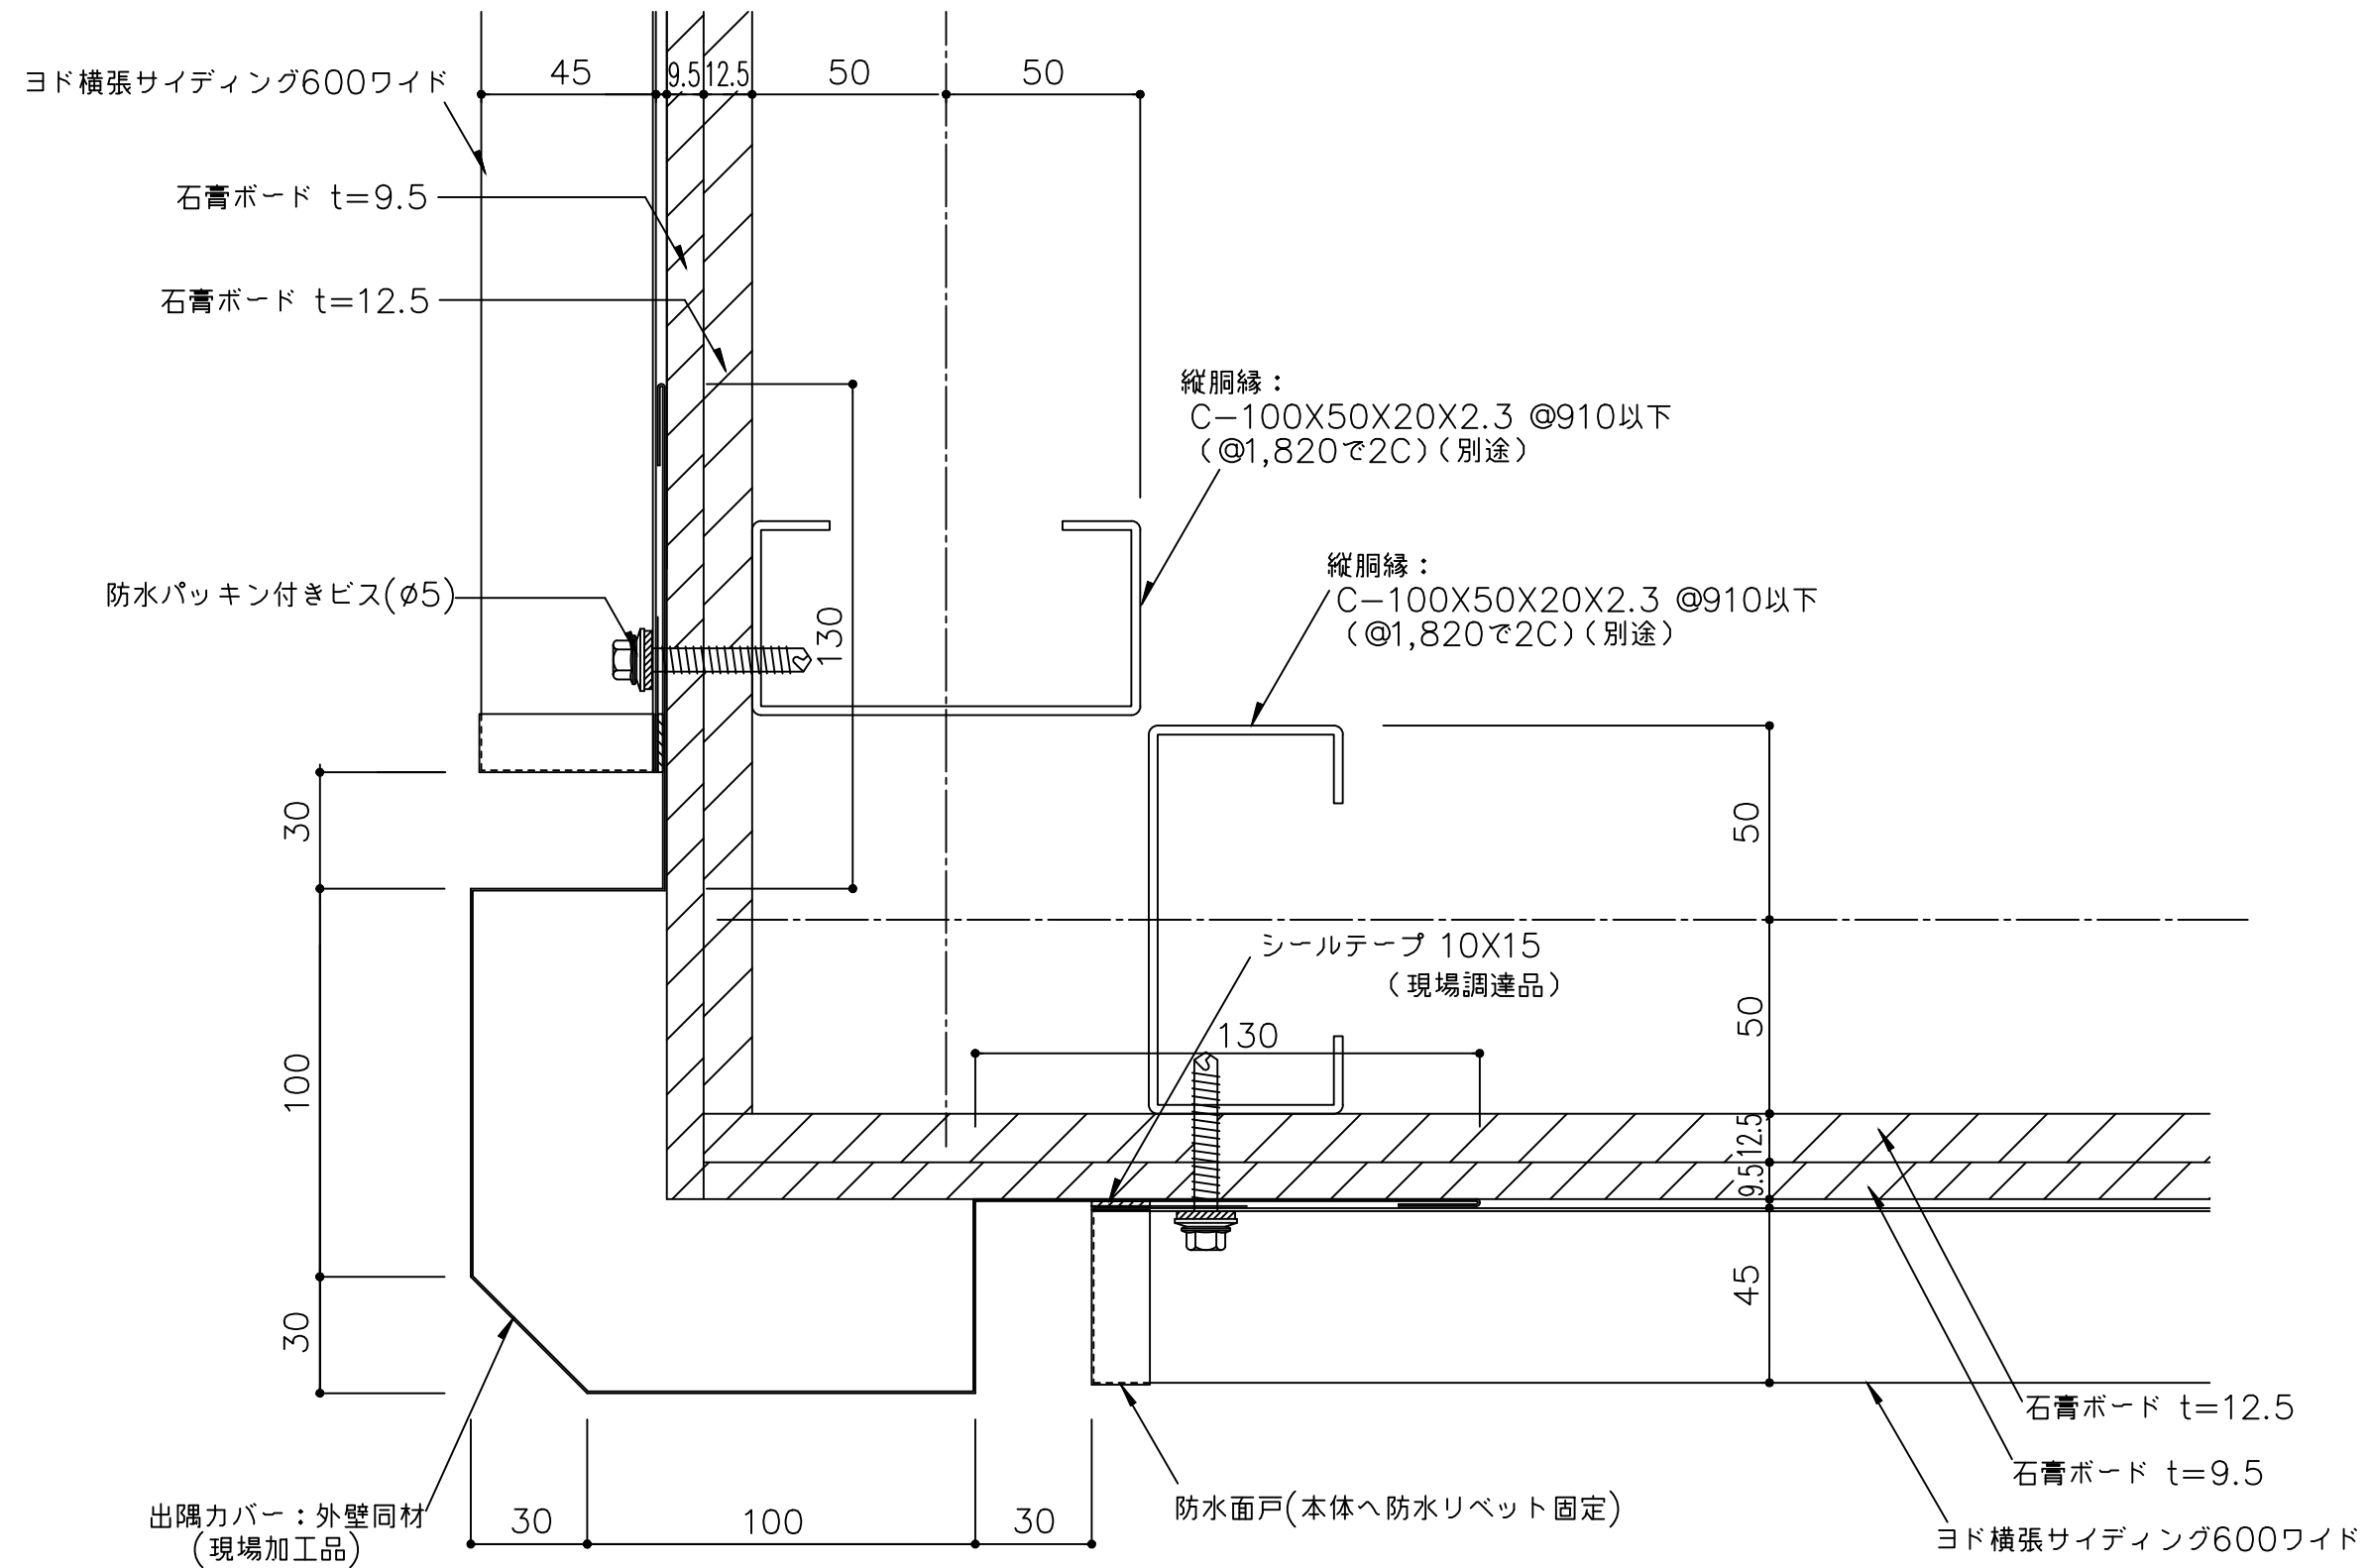


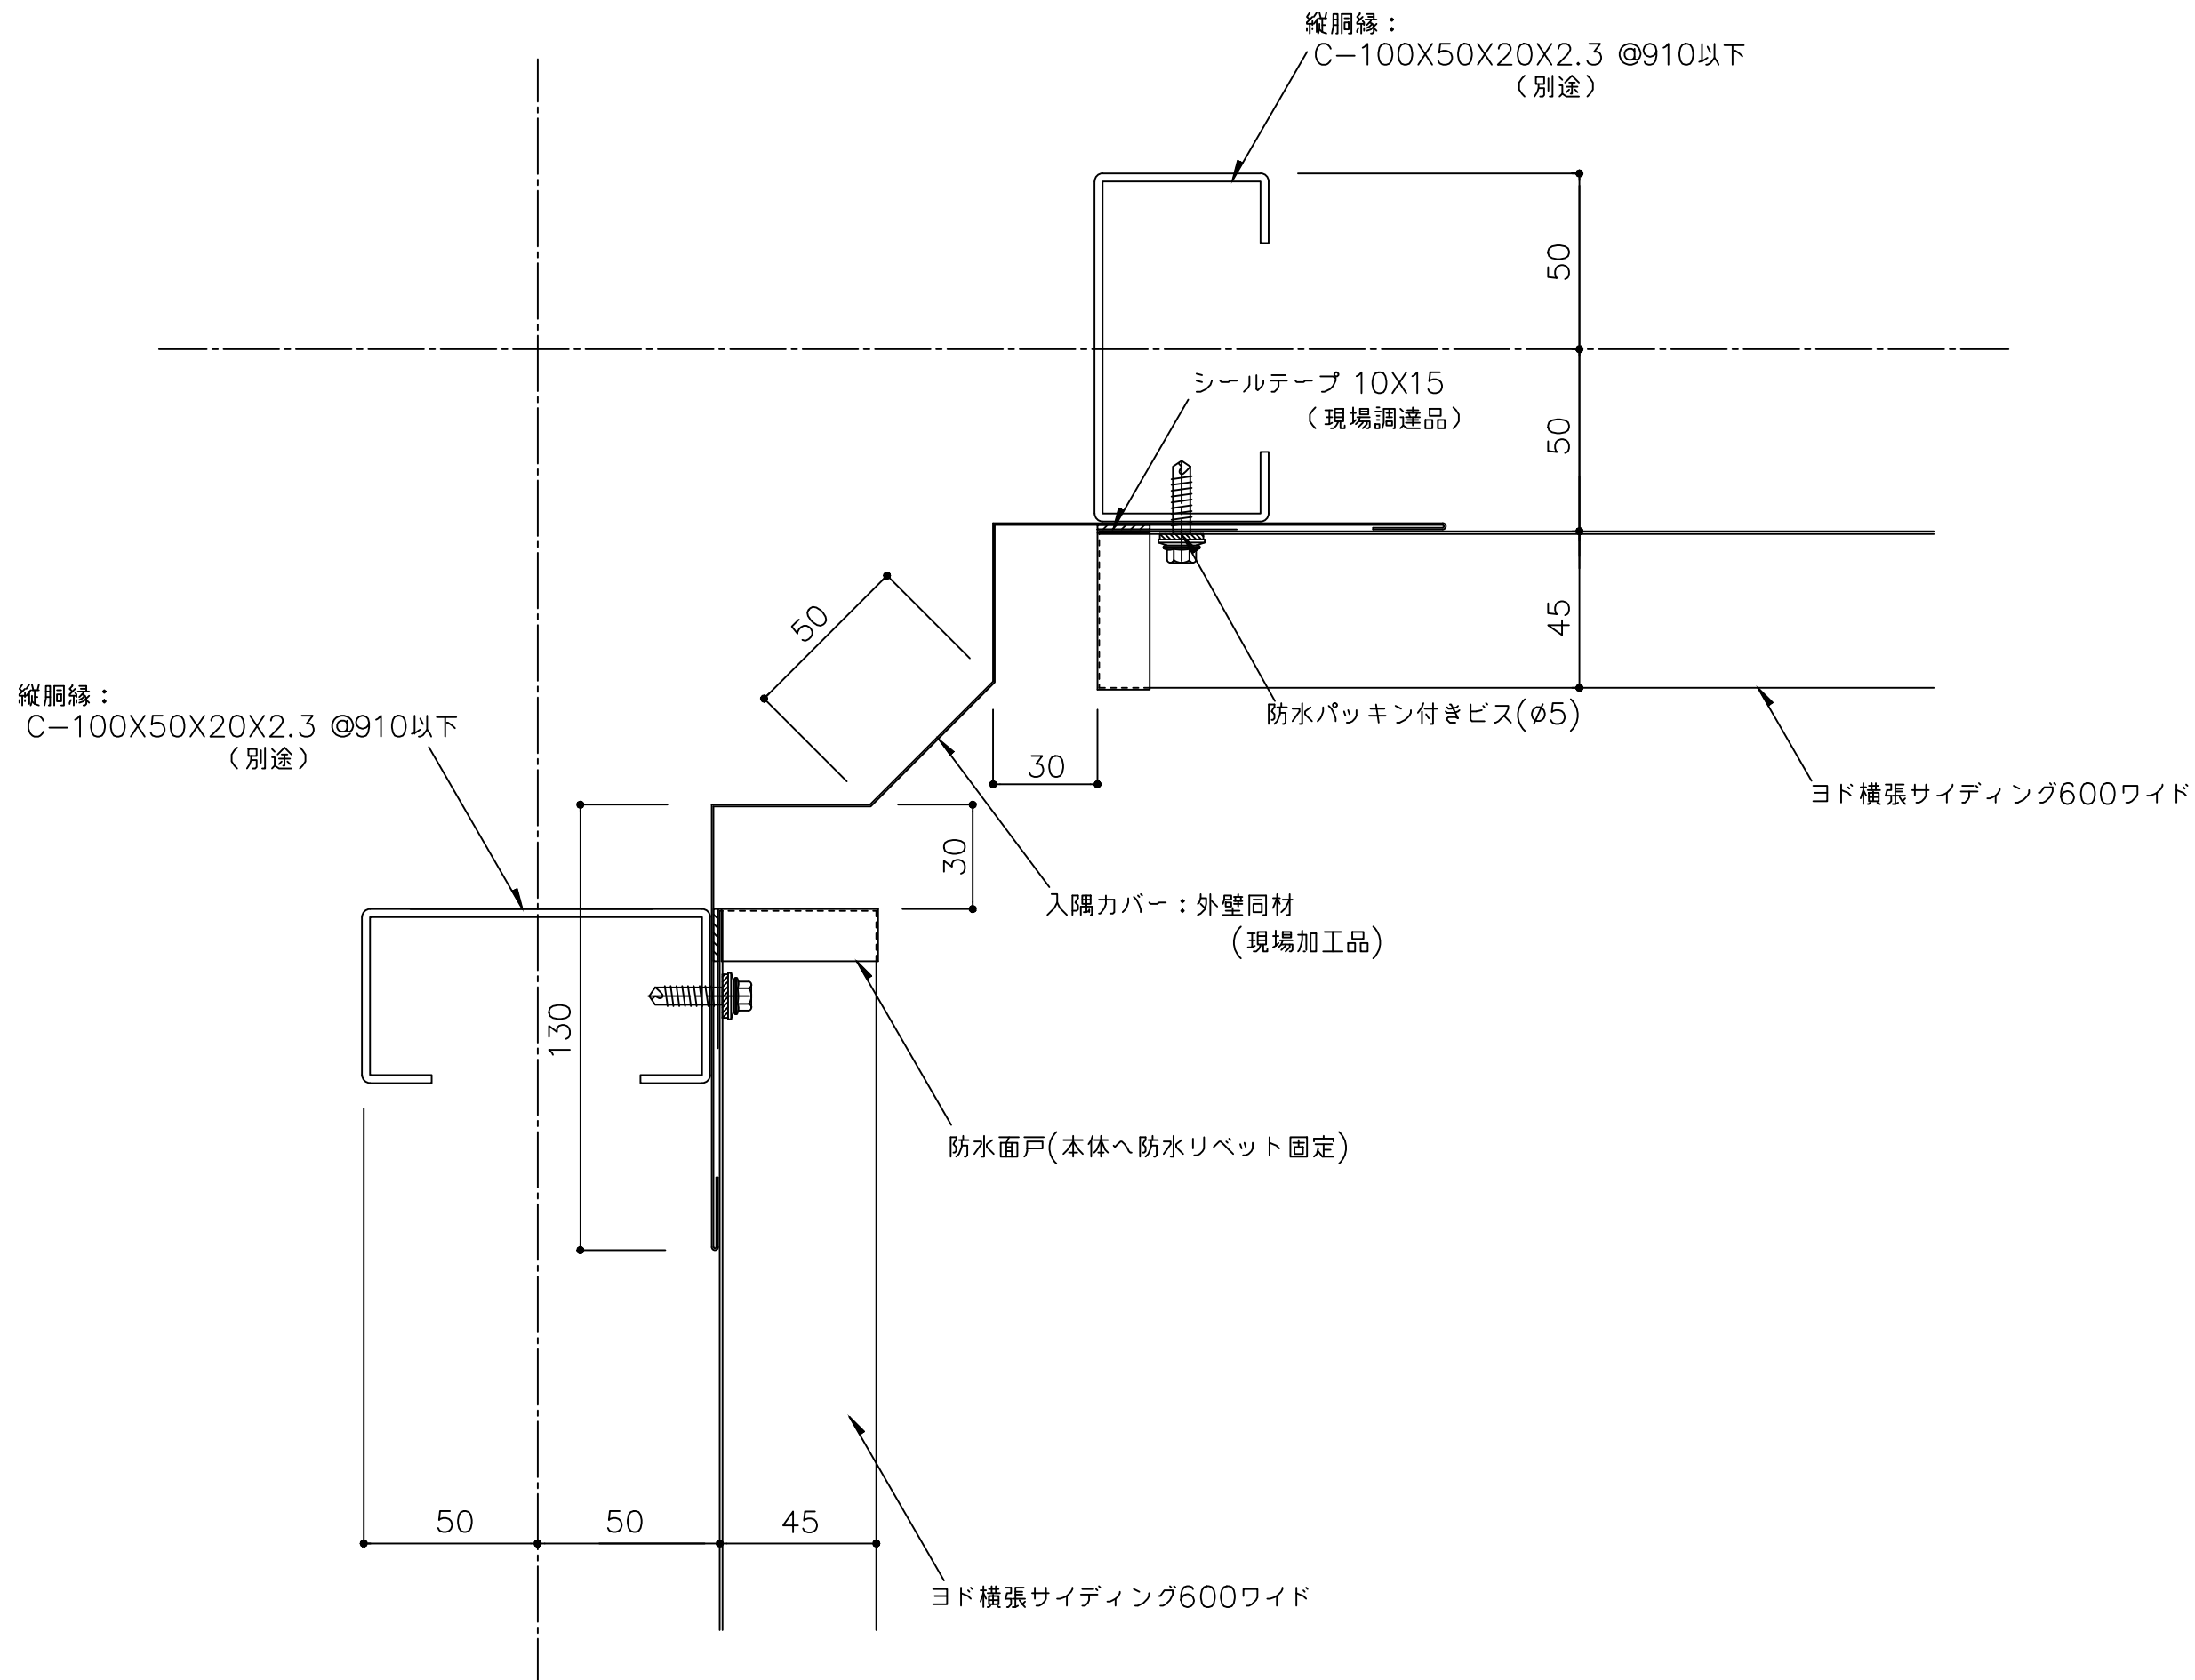


備 考	名 称	製図	担当	承認	日付	図面 No.	
	図面名				2025.10.1 縮 尺 1/2		
	ヨド横張サイディング600ワイド 入隅部詳細図					60w00901	

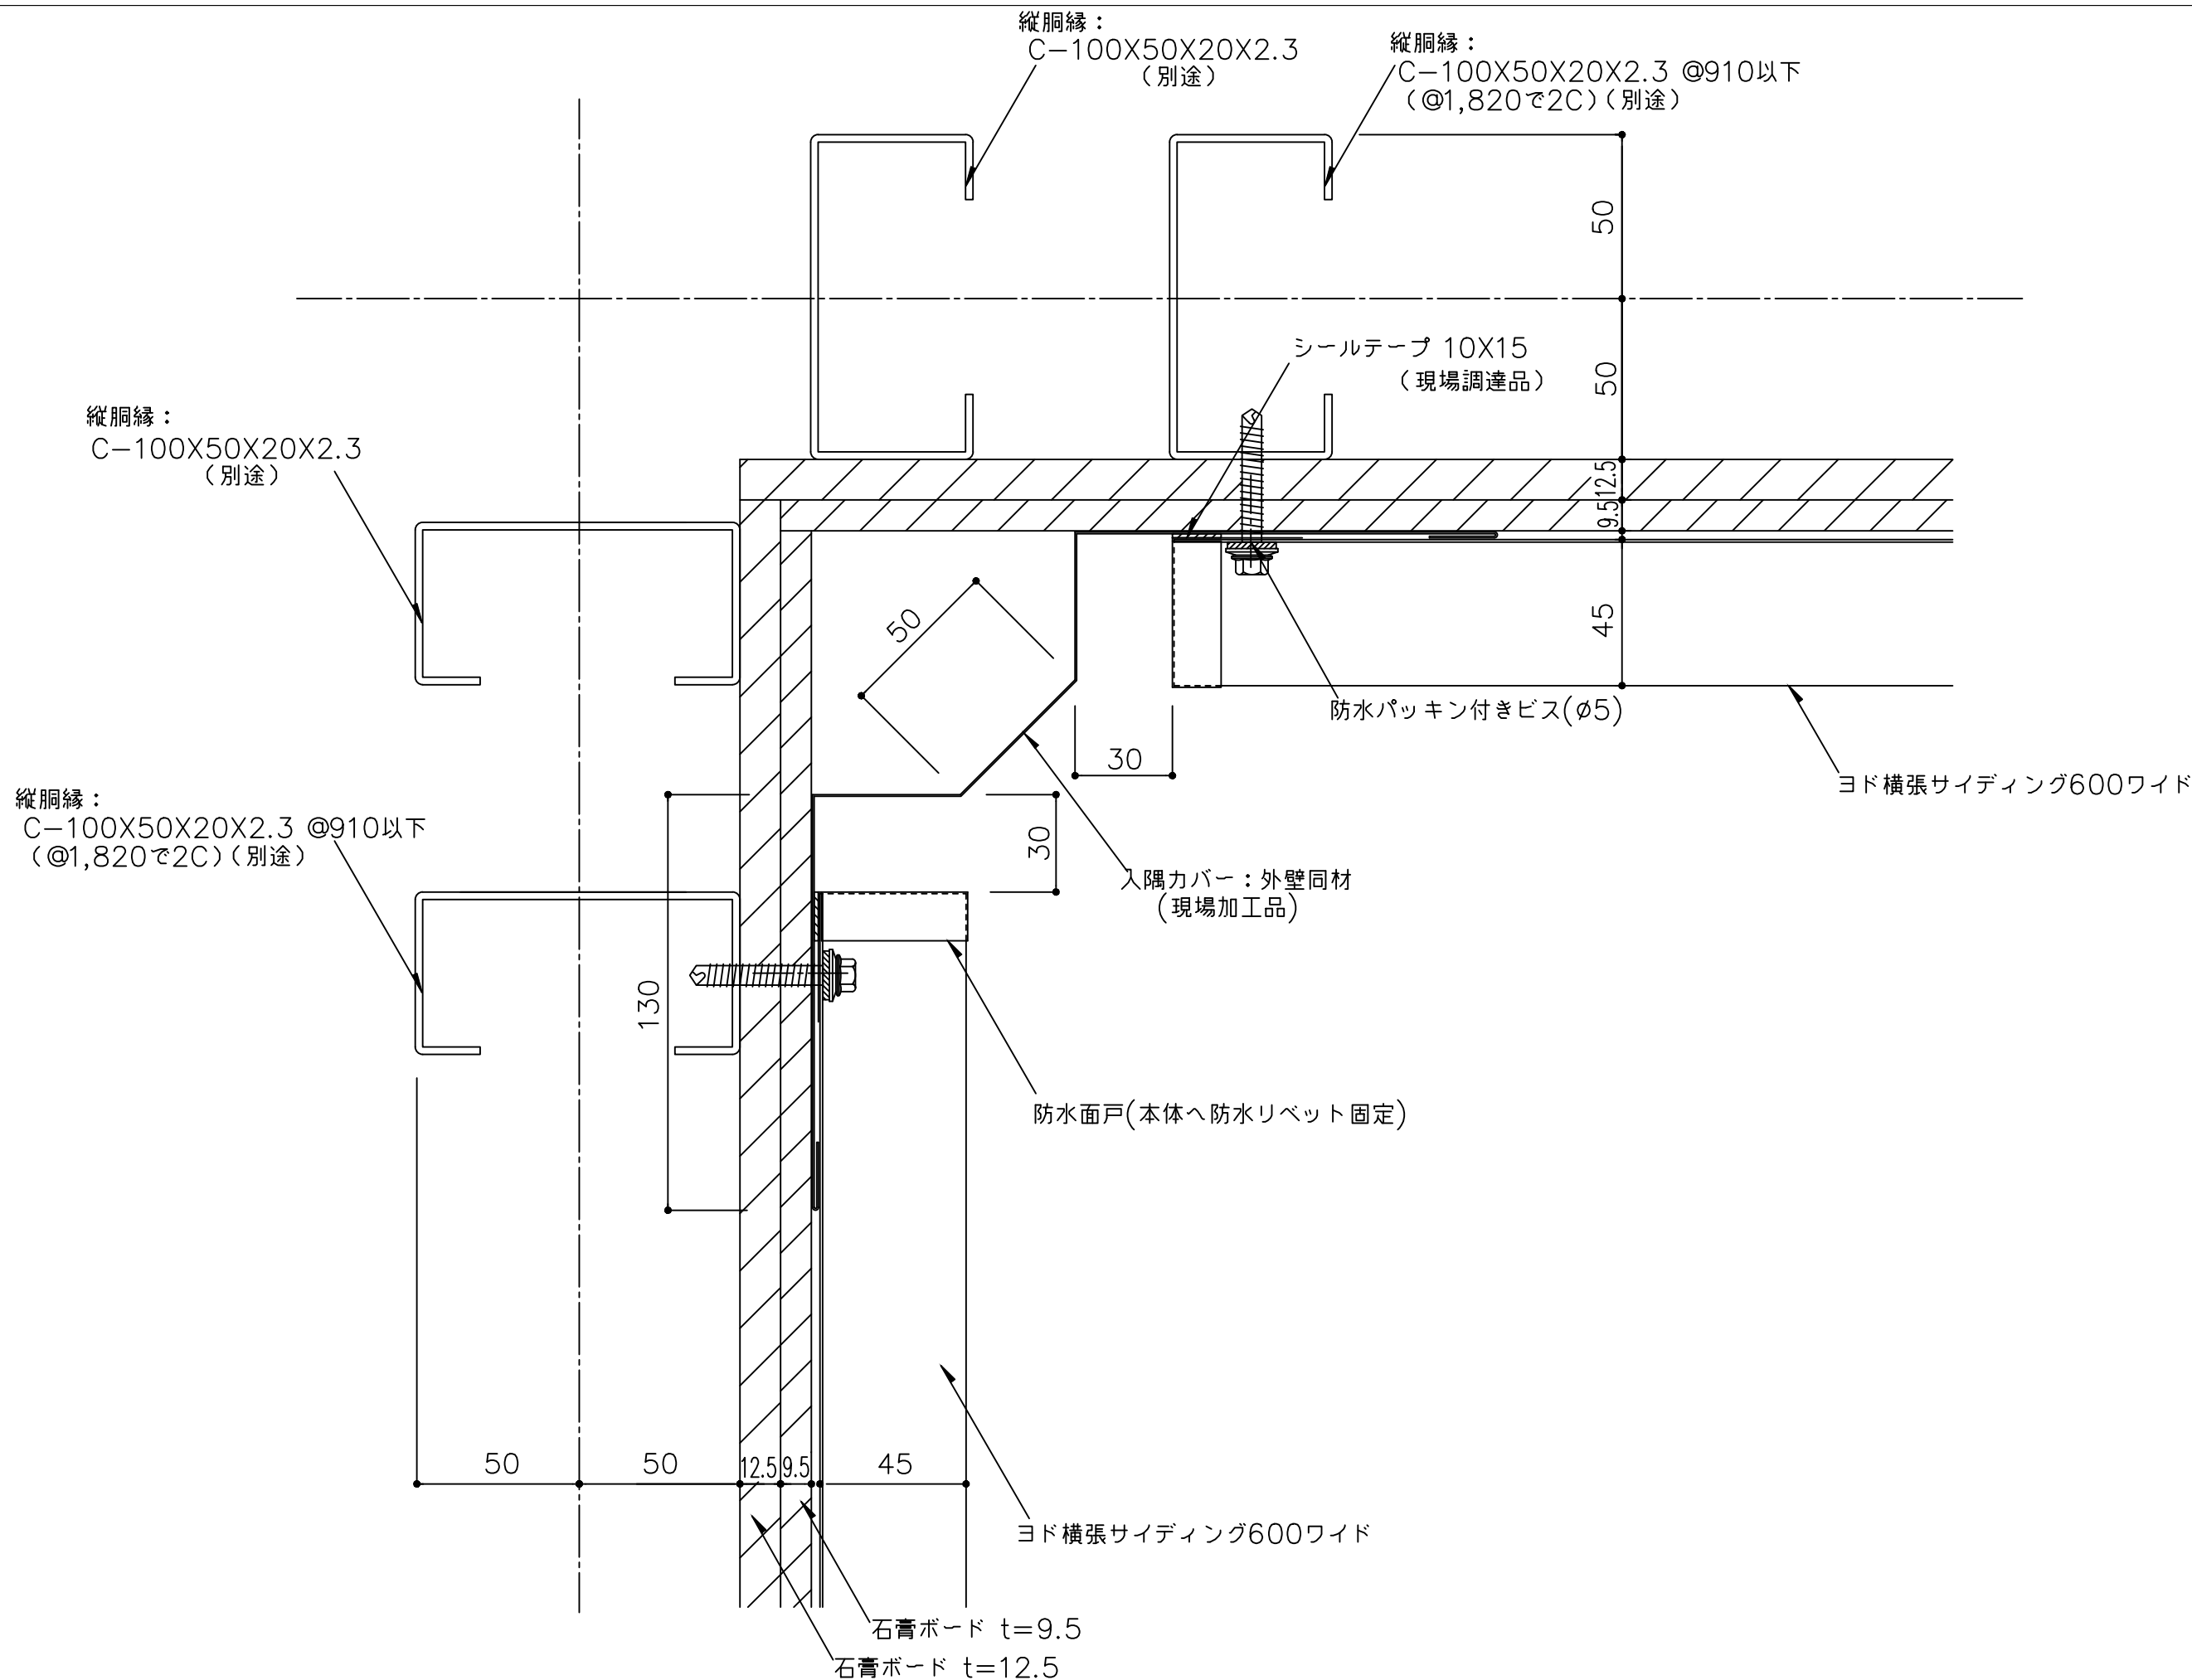


備考	名 称	ヨド横張サイディング600ワイド	製図	担当	承認	日付	図面 No.	
	図面名	入隅部詳細図 (PB捨て貼り防火構造仕様)				2025.10.1	60w00902	
						縮 尺 1/2		

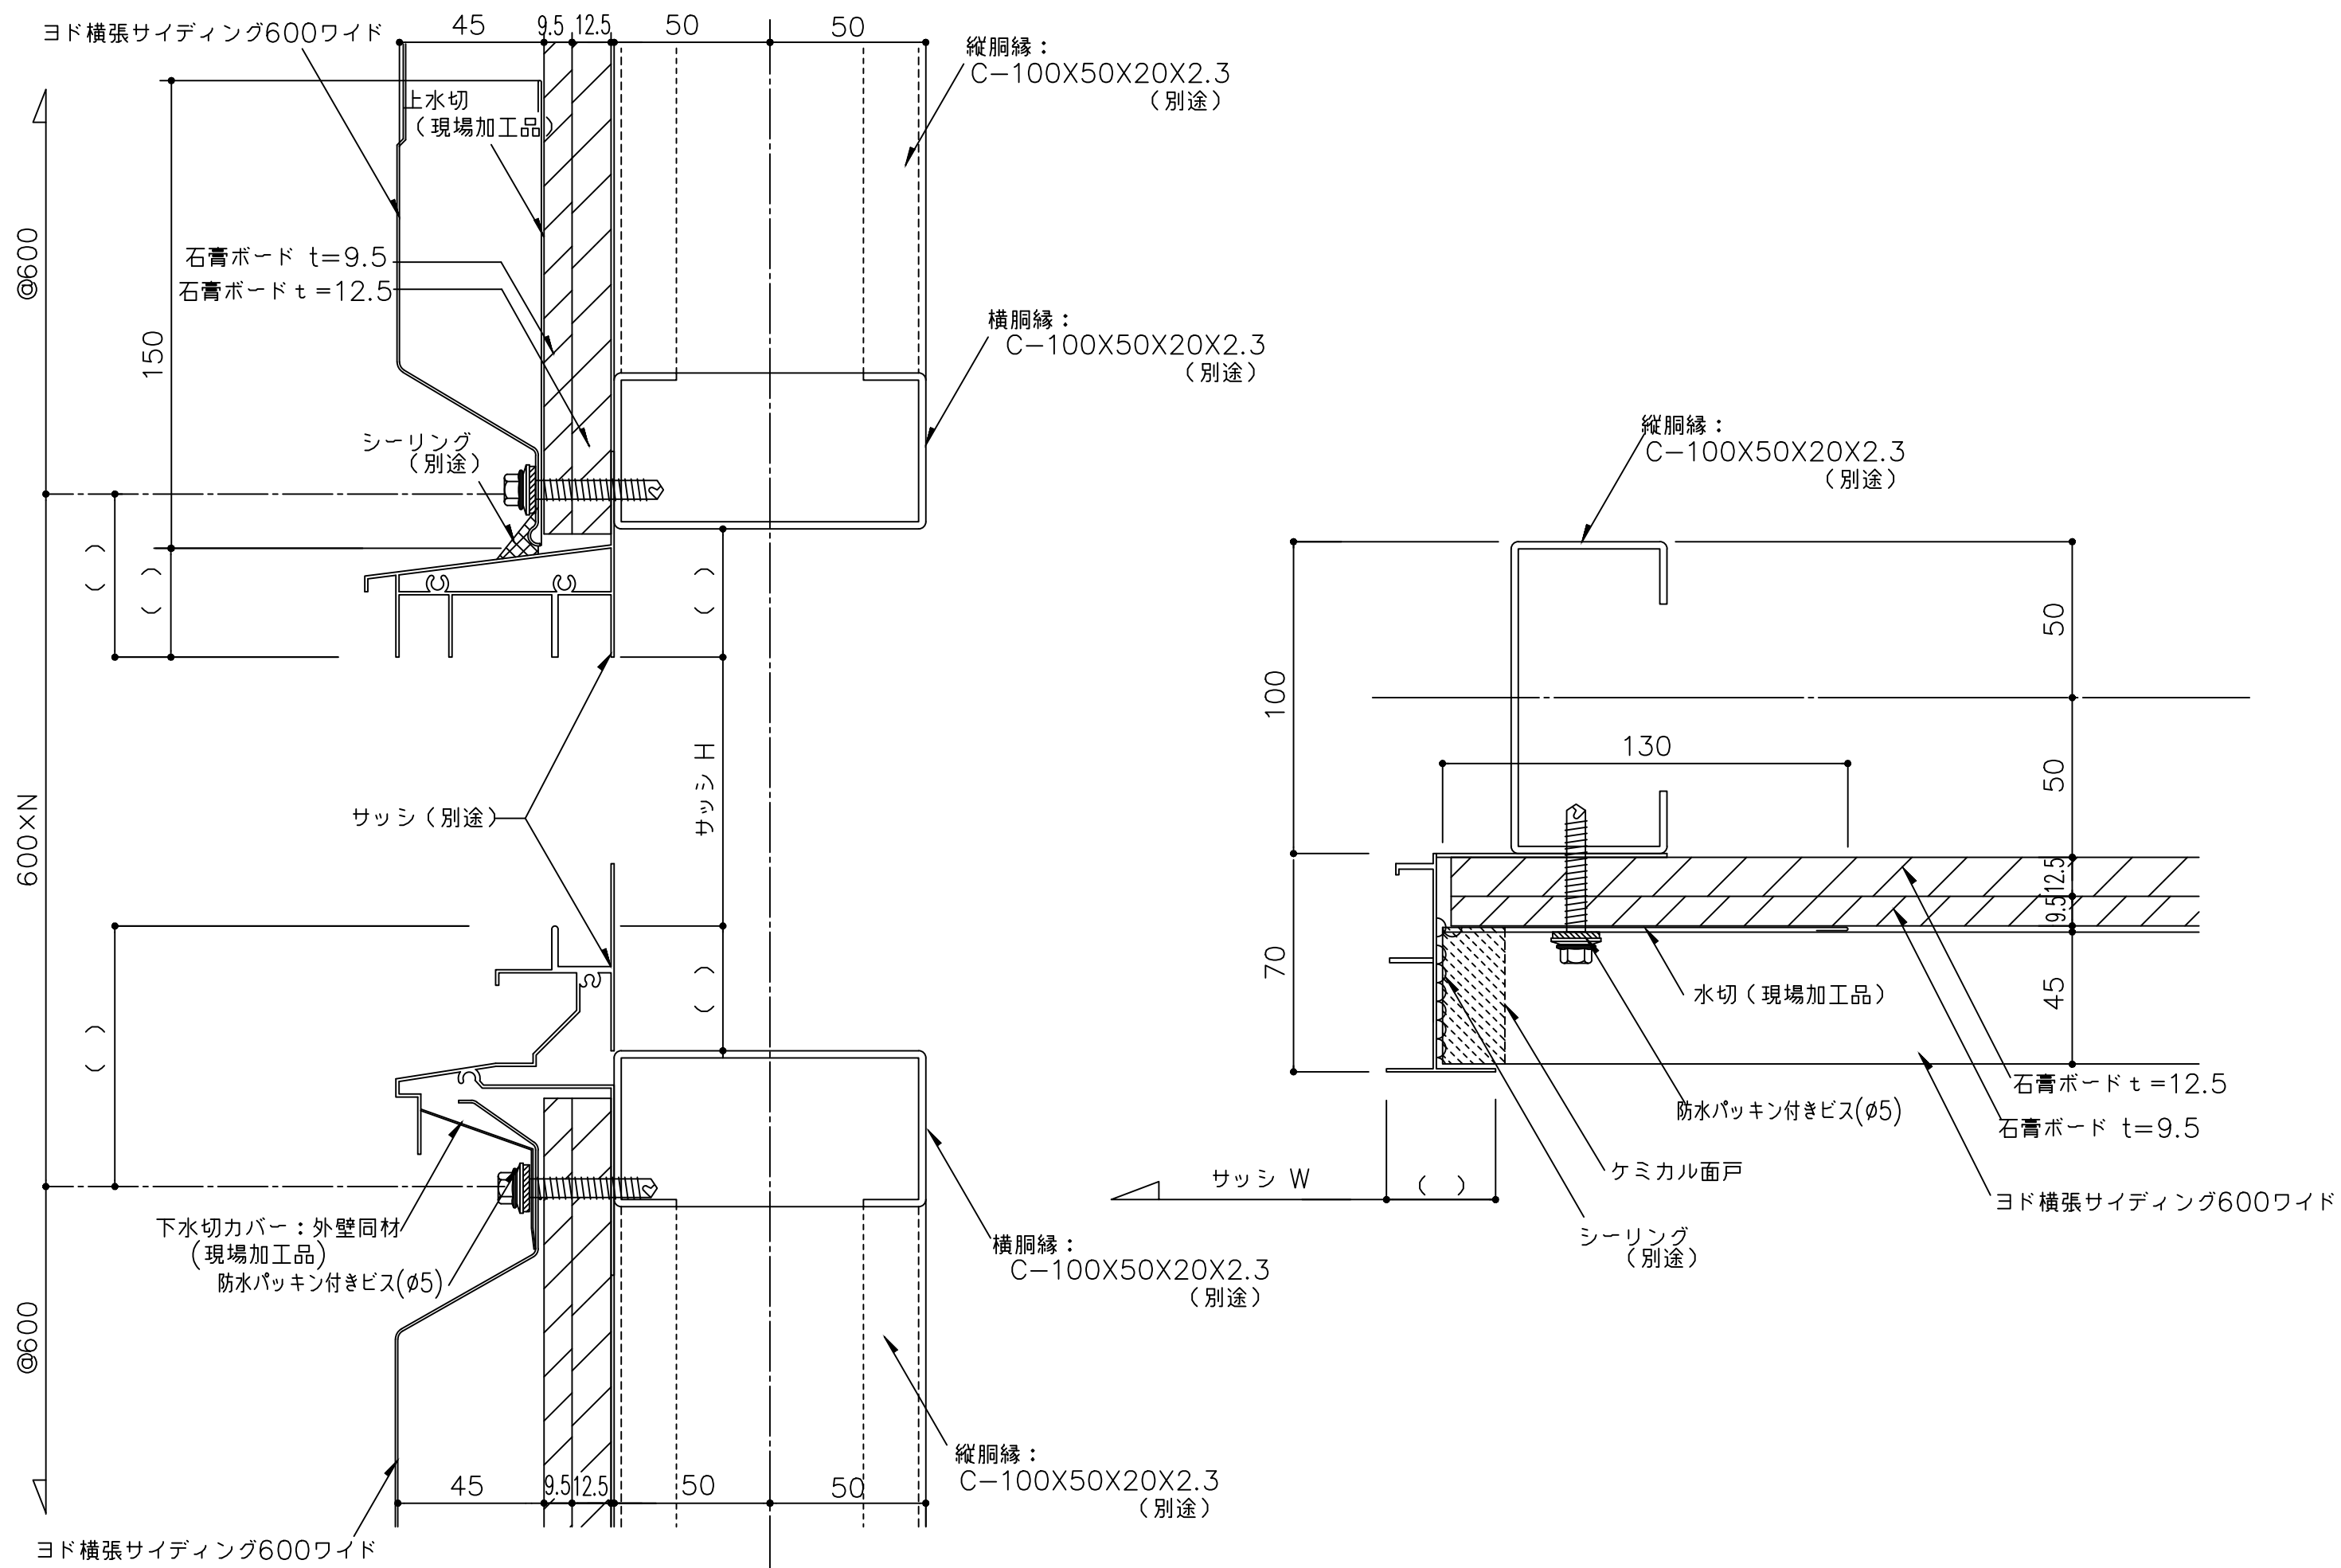

備考	名称	ヨド横張サイディング600ワイド	製図	担当	承認	日付	図面 No.	
	図面名	サッシ部詳細図 (PB捨て貼り防火構造仕様)				2025.10.1 縮尺 1/2	60w01002	

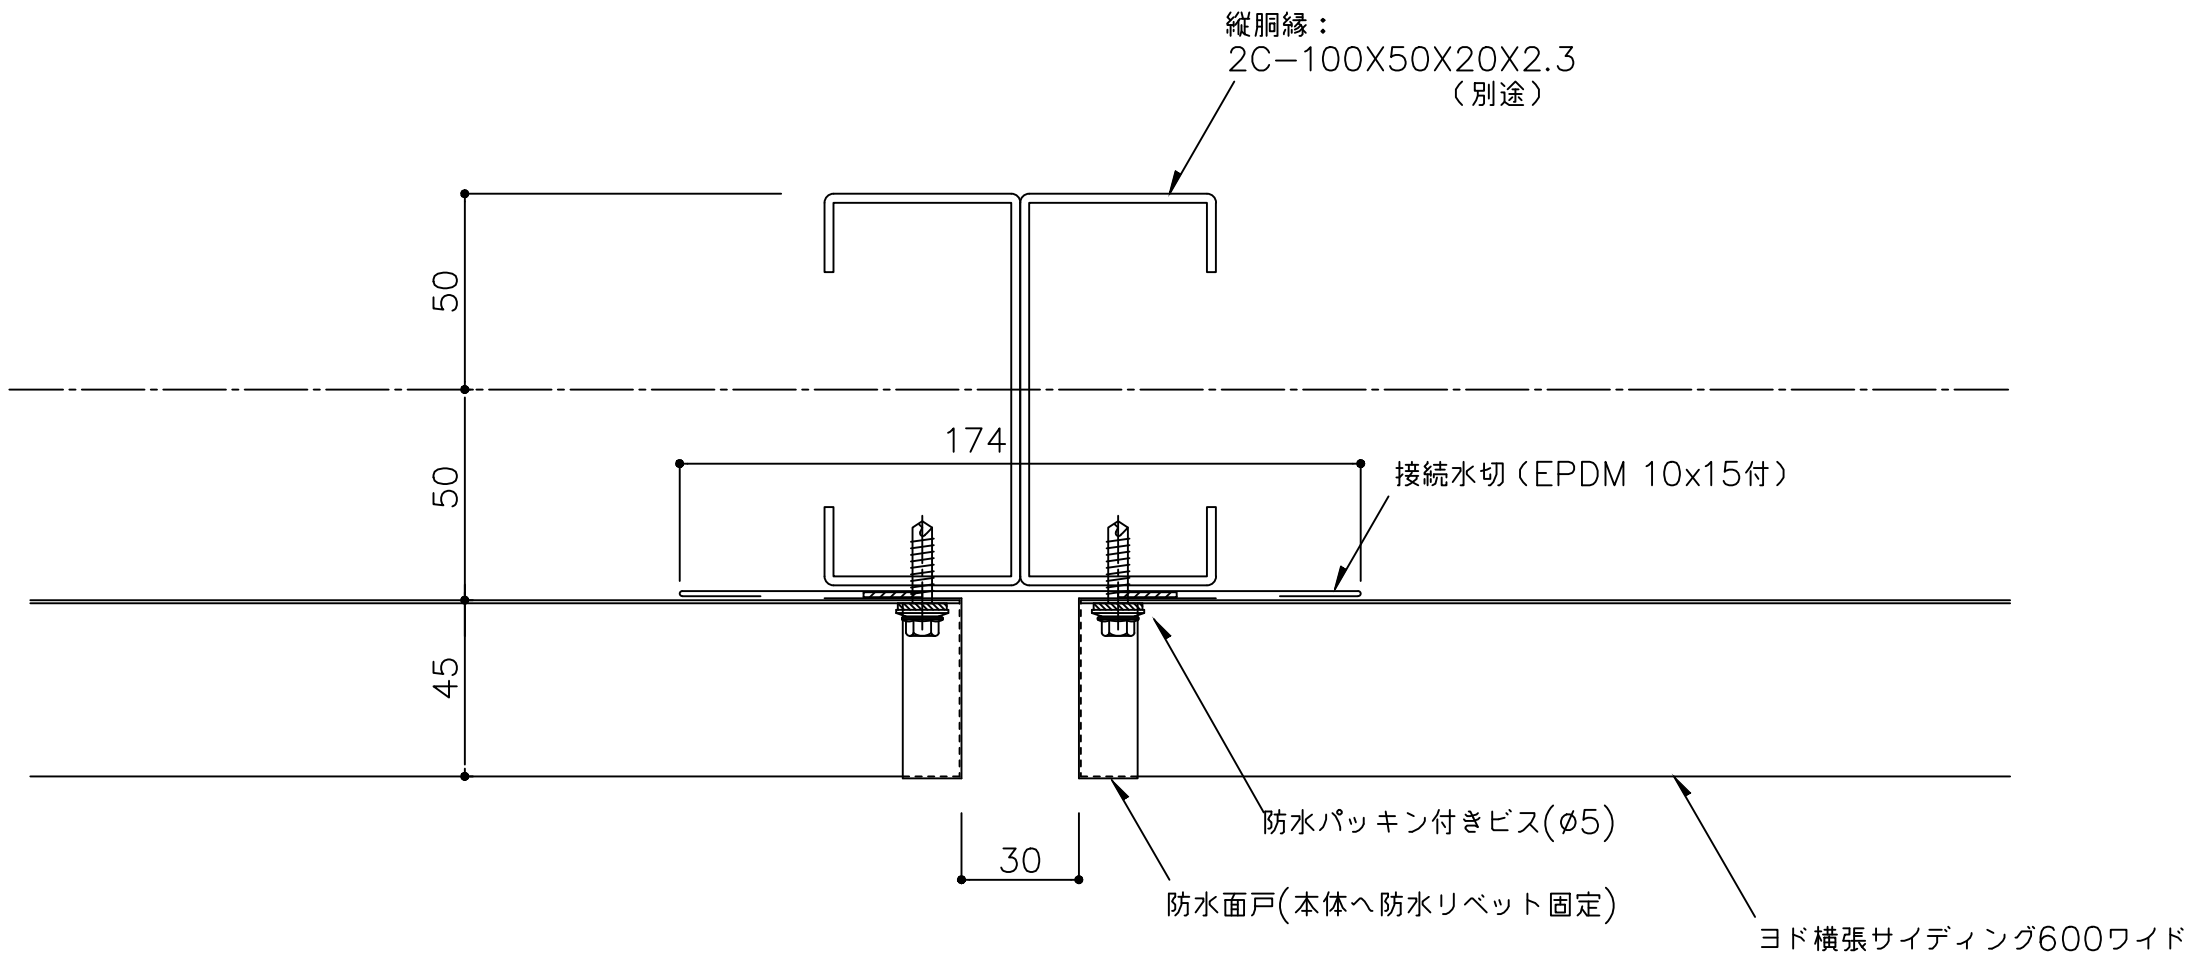

備 考	名 称	ヨド横張サイディング600ワイド	製図	担当	承認	日付	2025.10.1	図面 No.	60w01101	
	図面名	ジョイント部詳細図（防水面戸仕様）				縮 尺	1/2			

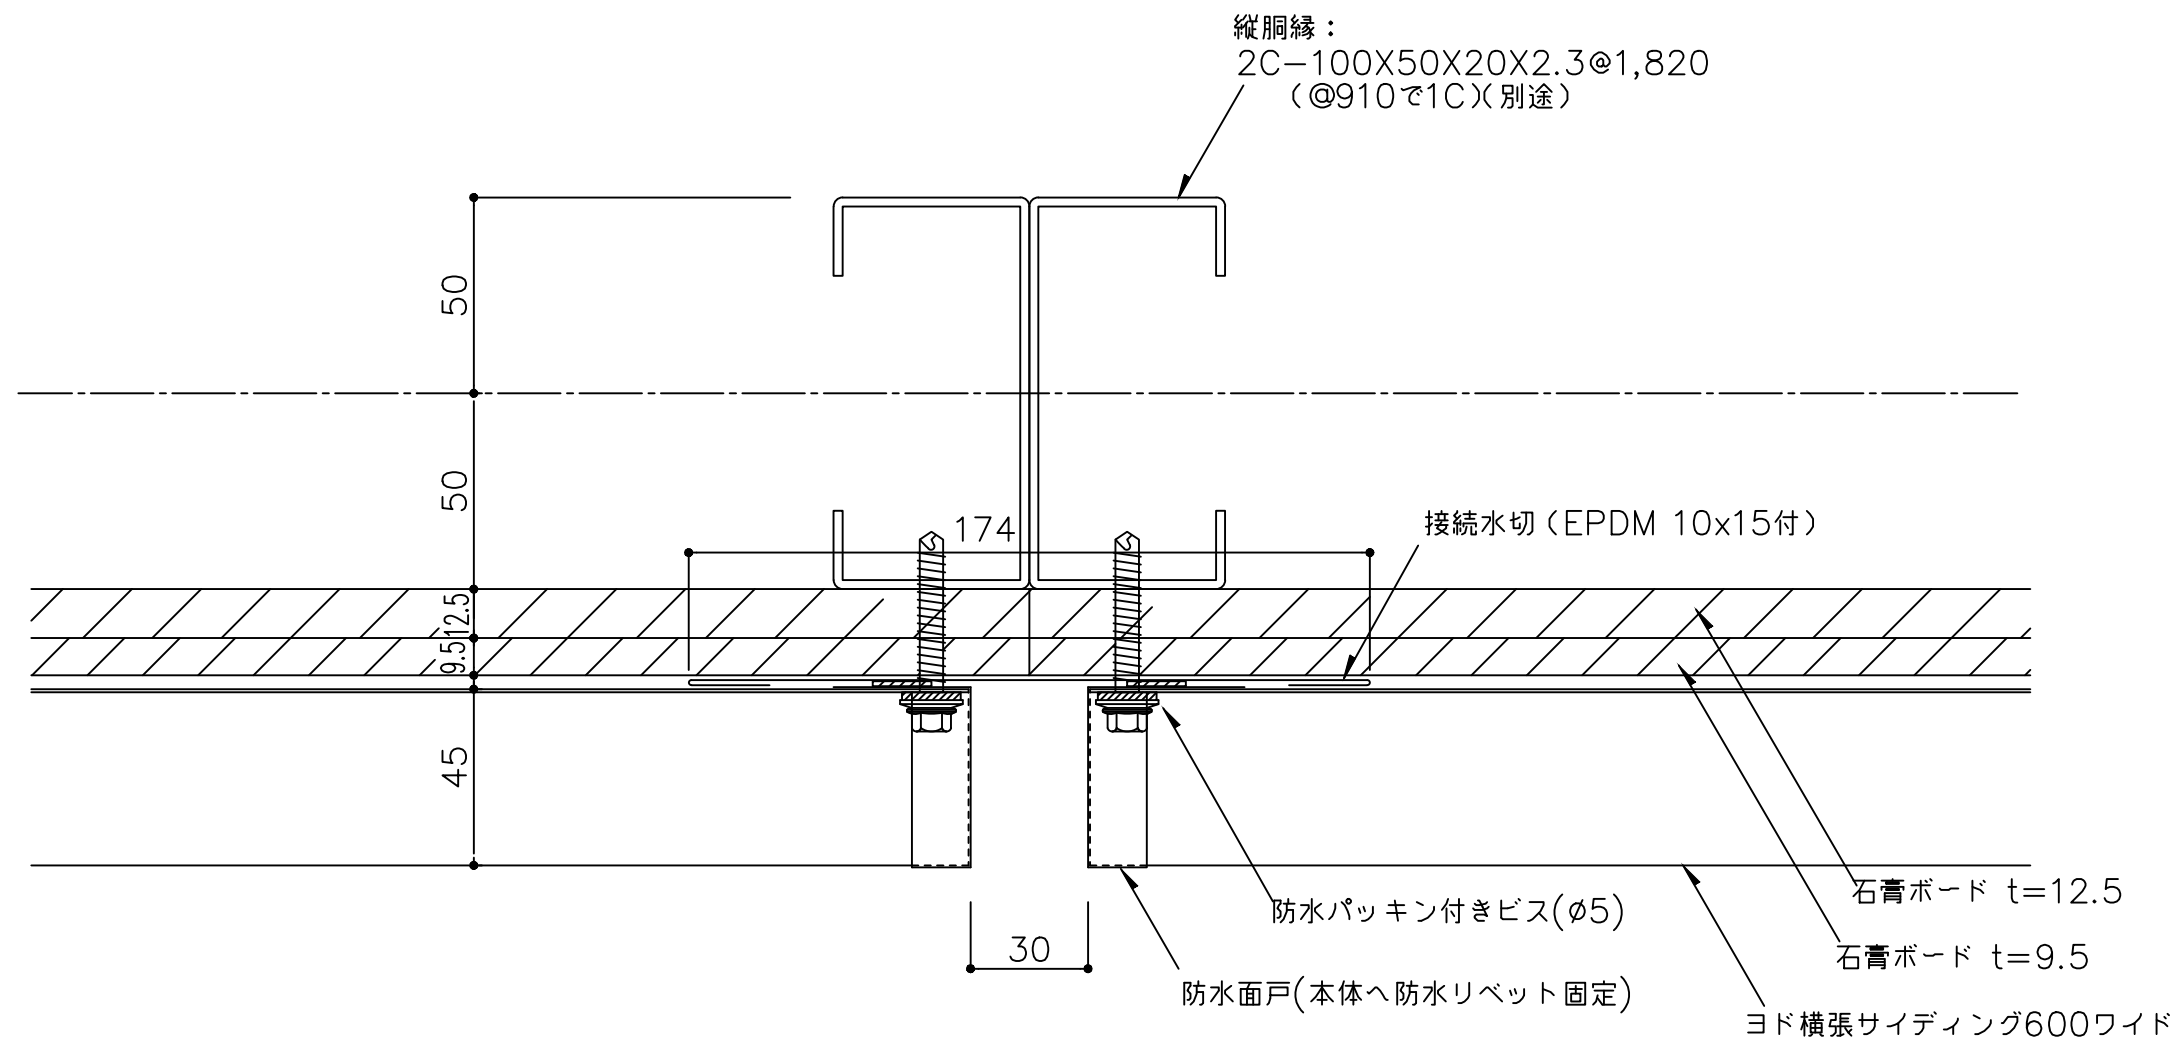

備 考	名 称	製図	担当	承認	日付	図面 No.	
	図面名				2025.10.1 縮 尺 1/2		
	ヨド横張サイディング600ワイド ジョイント部詳細図(防水面戸仕様) (PB捨て貼り防火構造仕様)					60w01102	