



【800N(横張り) 一般工法 標準納め図面リスト】


	図 面 名		図 面 番 号	最 終 日 付	備 考
1	腰部詳細図		80NY0701	H23.9.15	
2		石膏ボード付き	80NY0702	H23.9.15	
3	出隅部詳細図		80NY0801	H23.9.15	
4		石膏ボード付き	80NY0802	H23.9.15	
5	入隅部詳細図		80NY0901	H23.9.15	
6		石膏ボード付き	80NY0902	H23.9.15	
7	サッシ部詳細図		80NY1001	H23.9.15	
8		石膏ボード付き	80NY1002	H23.9.15	
9	ジョイント部詳細図		80NY1101	H23.9.15	
10		石膏ボード付き	80NY1102	H23.9.15	
11					
12					
<備 考>					

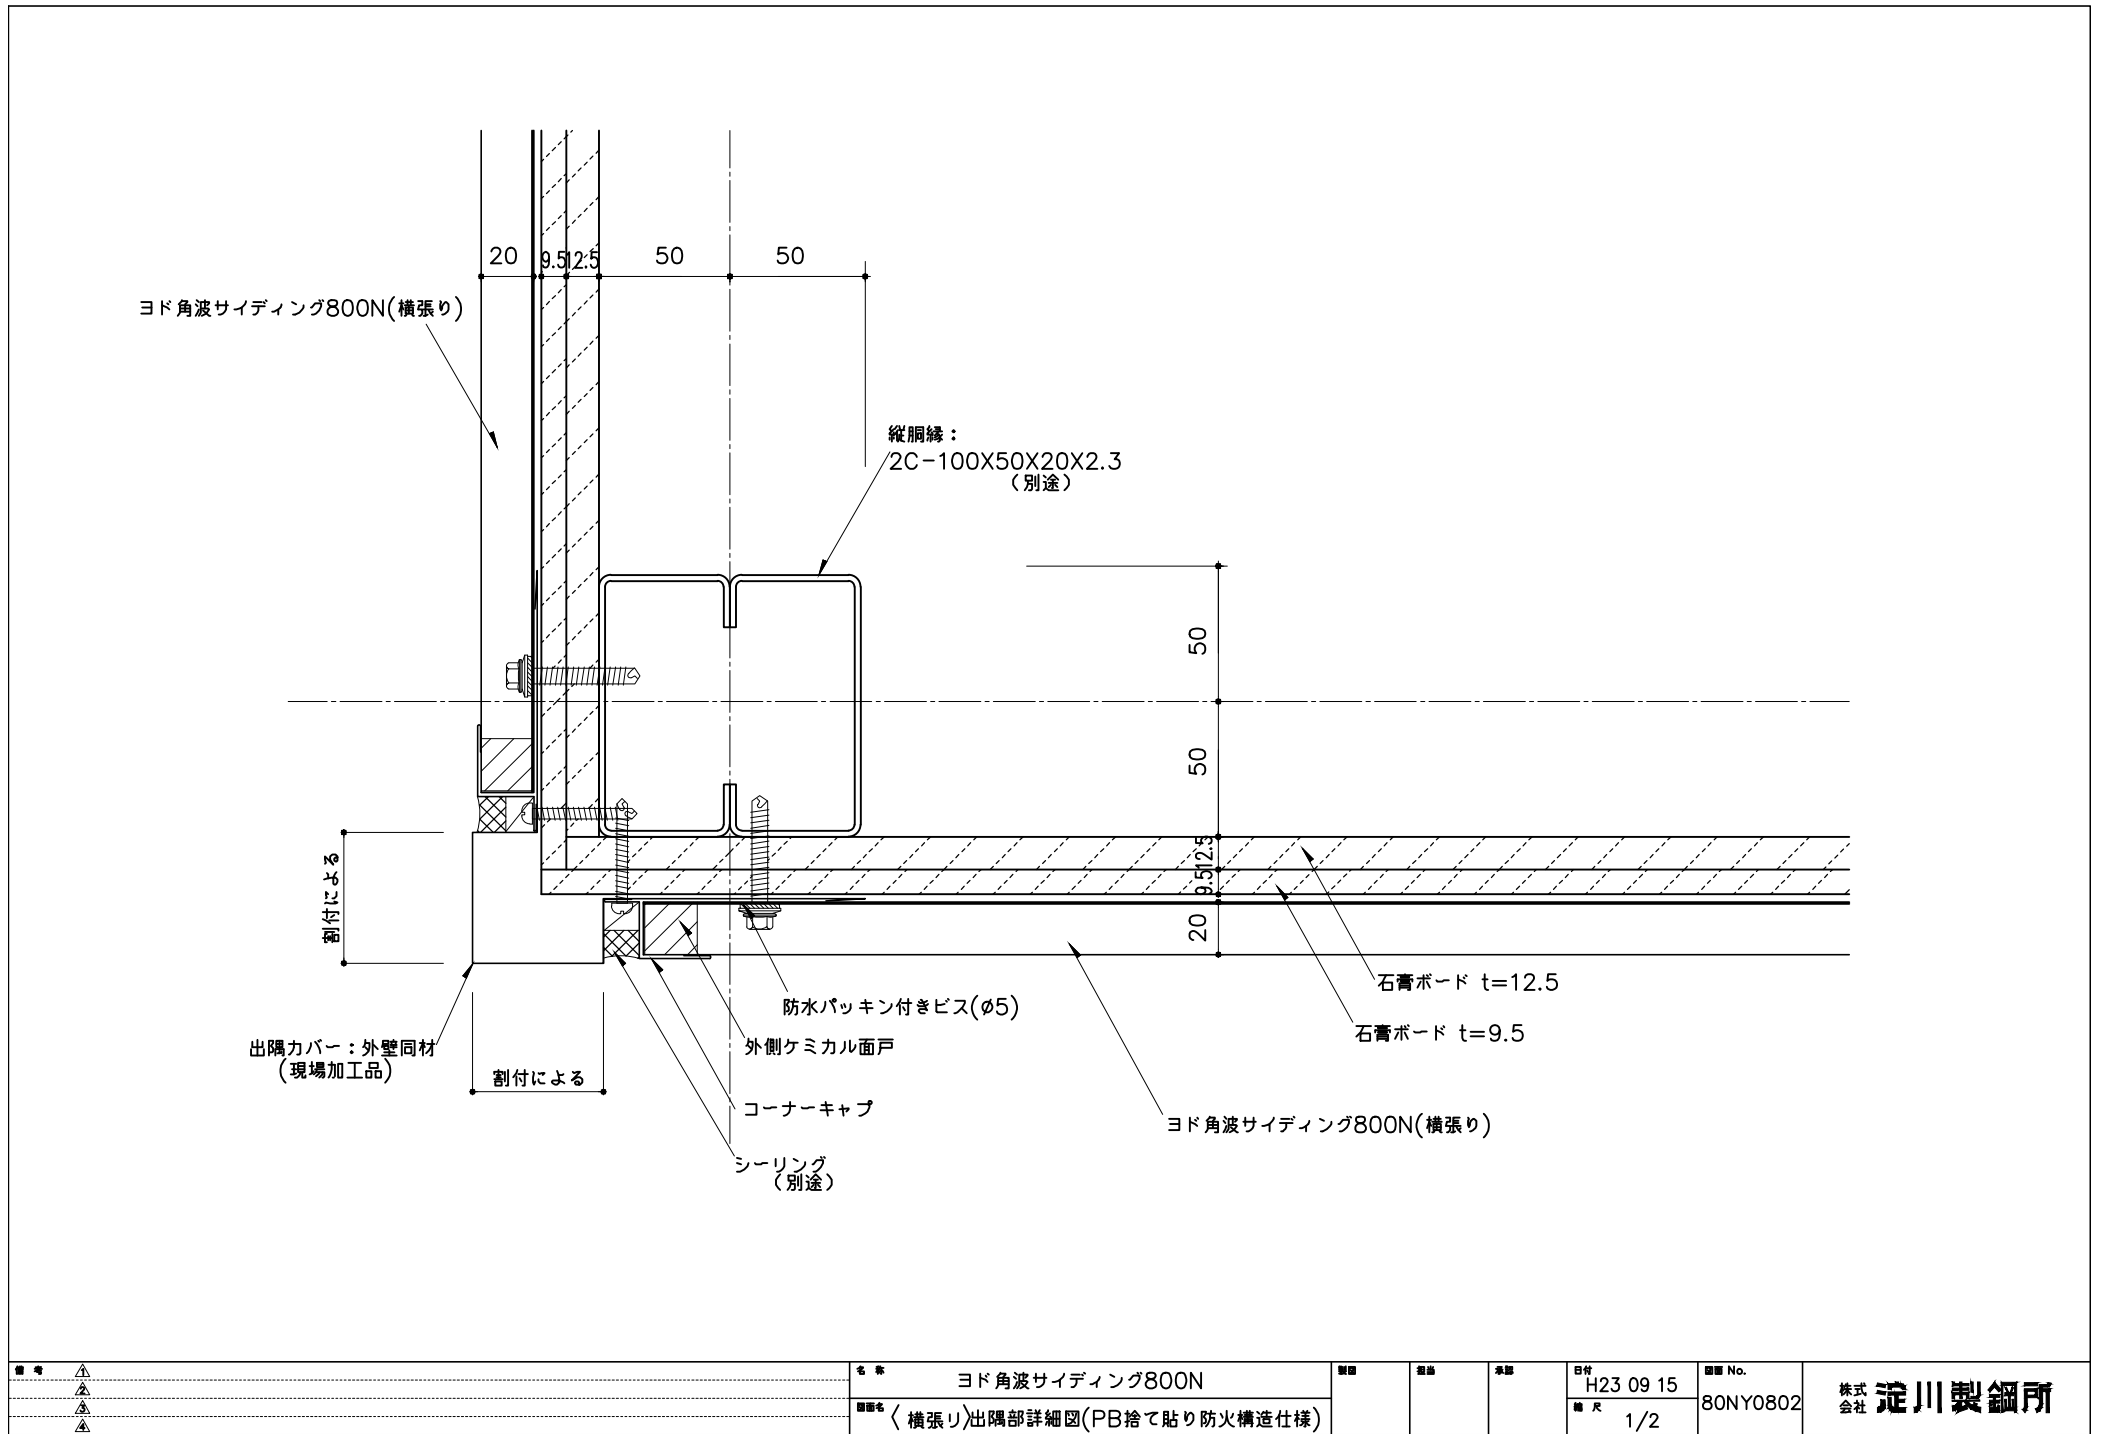


備考	名 称		製 国	製 法	承 継	日付	図番 No.	株式会社 淀川製鋼所
	ヨド角波サイディング800N					H23 09 15		
	図番名					縮 尺		
	〈横張り〉出隅部詳細図(PB捨て貼り防火構造仕様)					1/2		

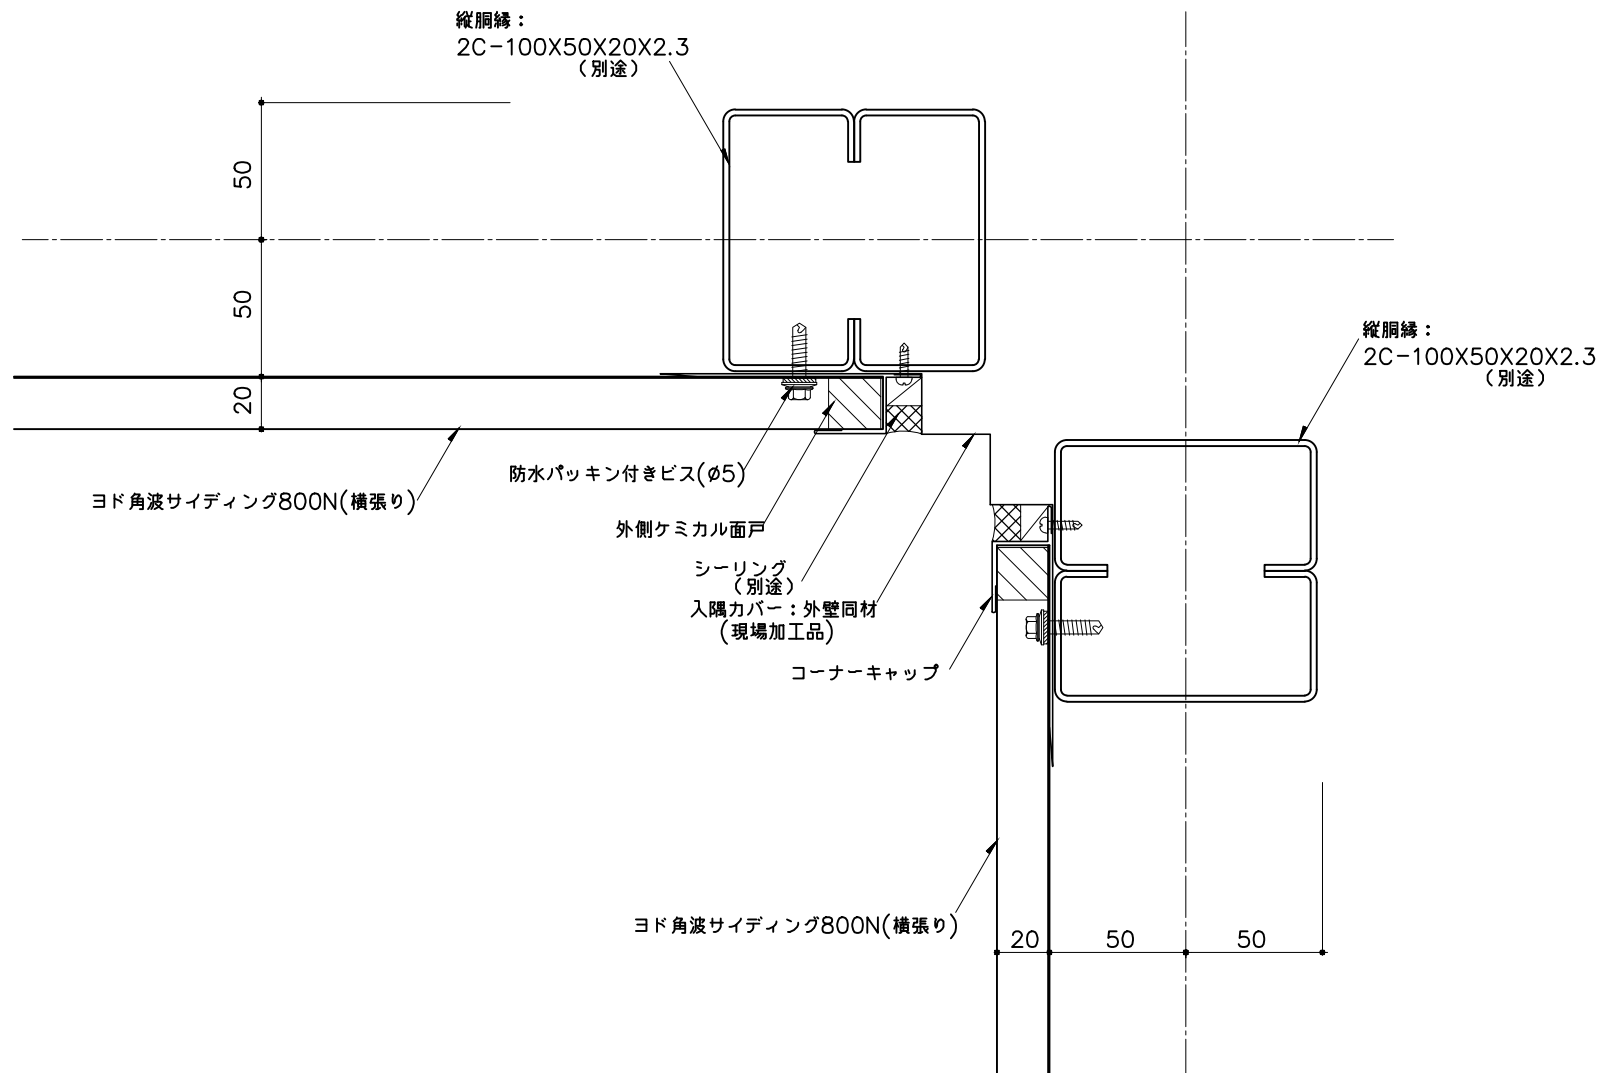


	名 称	ヨド角波サイディング800N	製図	校核	承認	日付	図番 No.	株式会社 淀川製鋼所
	図番名	〈横張り〉入隅部詳細図				H23 09 15	80NY0901	
						縮尺 1/2		

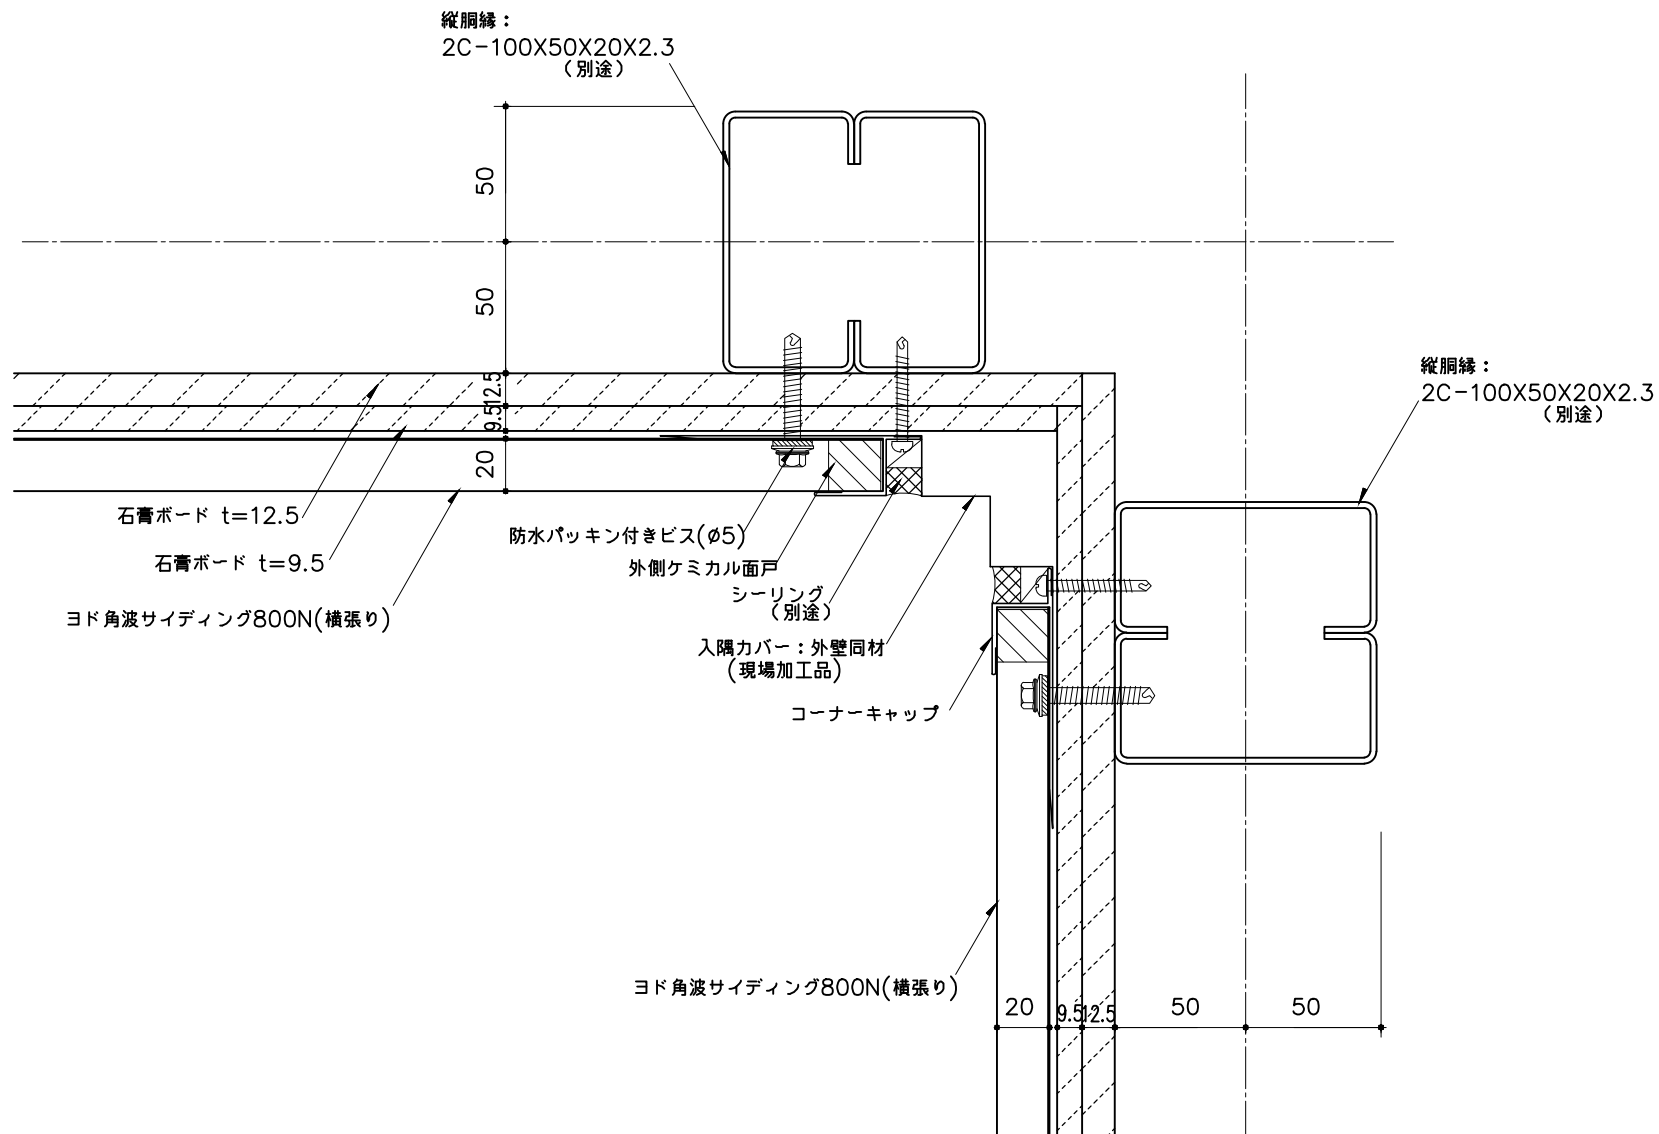


番 号 ▲ ▲ ▲ ▲	名 称 ヨド角波サイディング800N		製図	監製	承認	日付 H23 09 15	図番 No. 80NY0902	株式会社 淀川製鋼所
	図番名 〈横張り〉入隅部詳細図(PB捨て貼り防火構造仕様)					縮 尺 1/2		

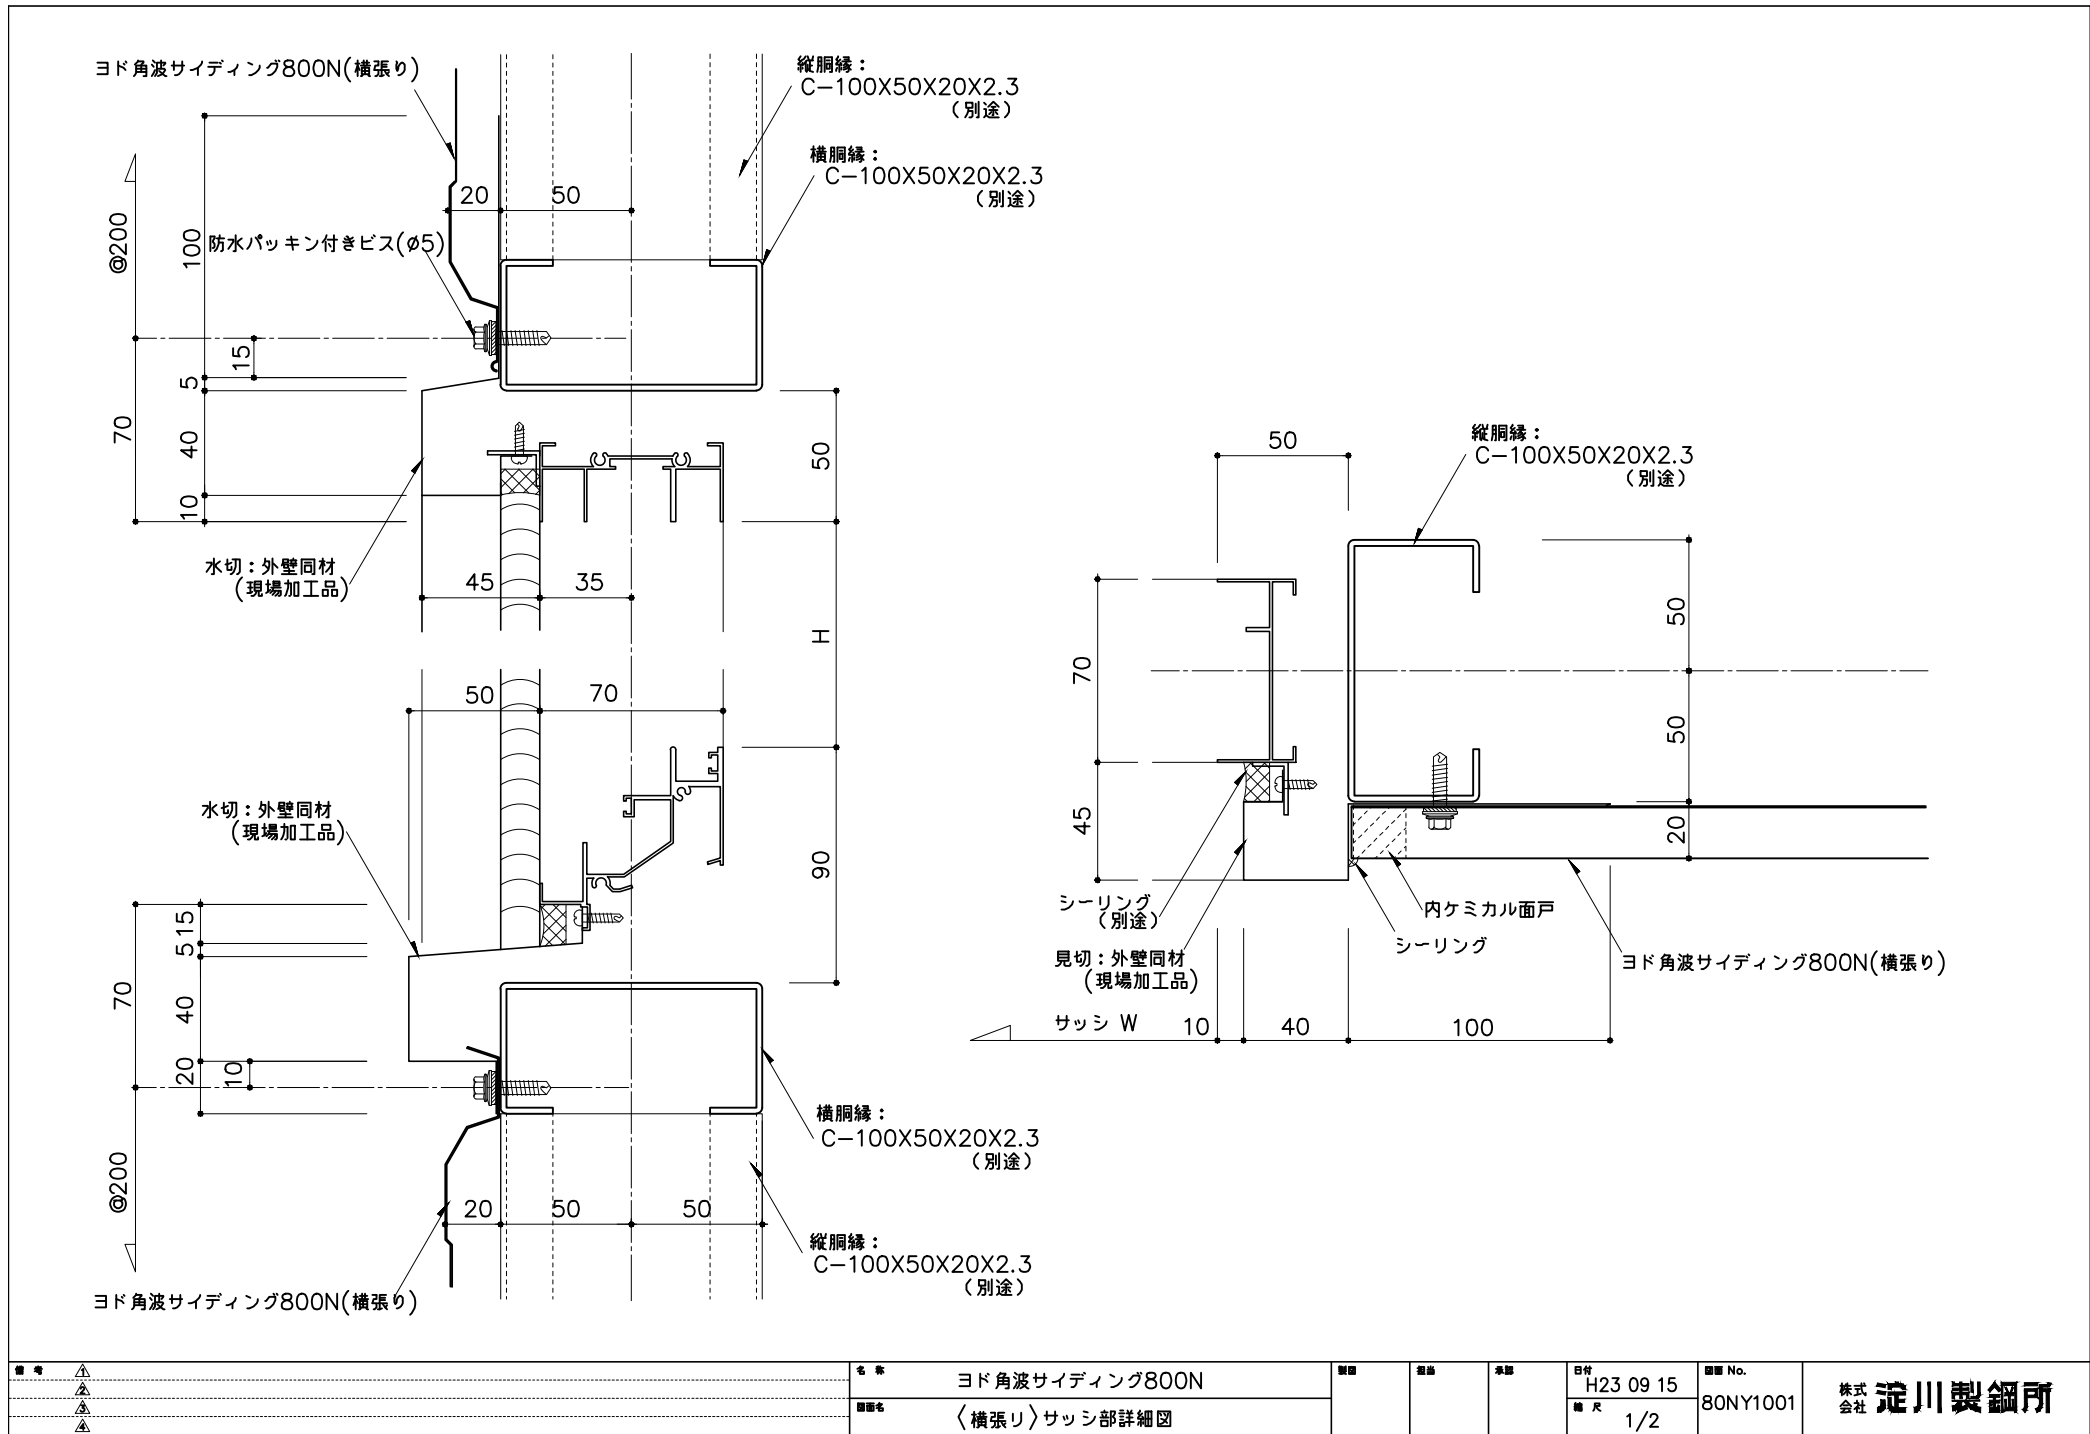


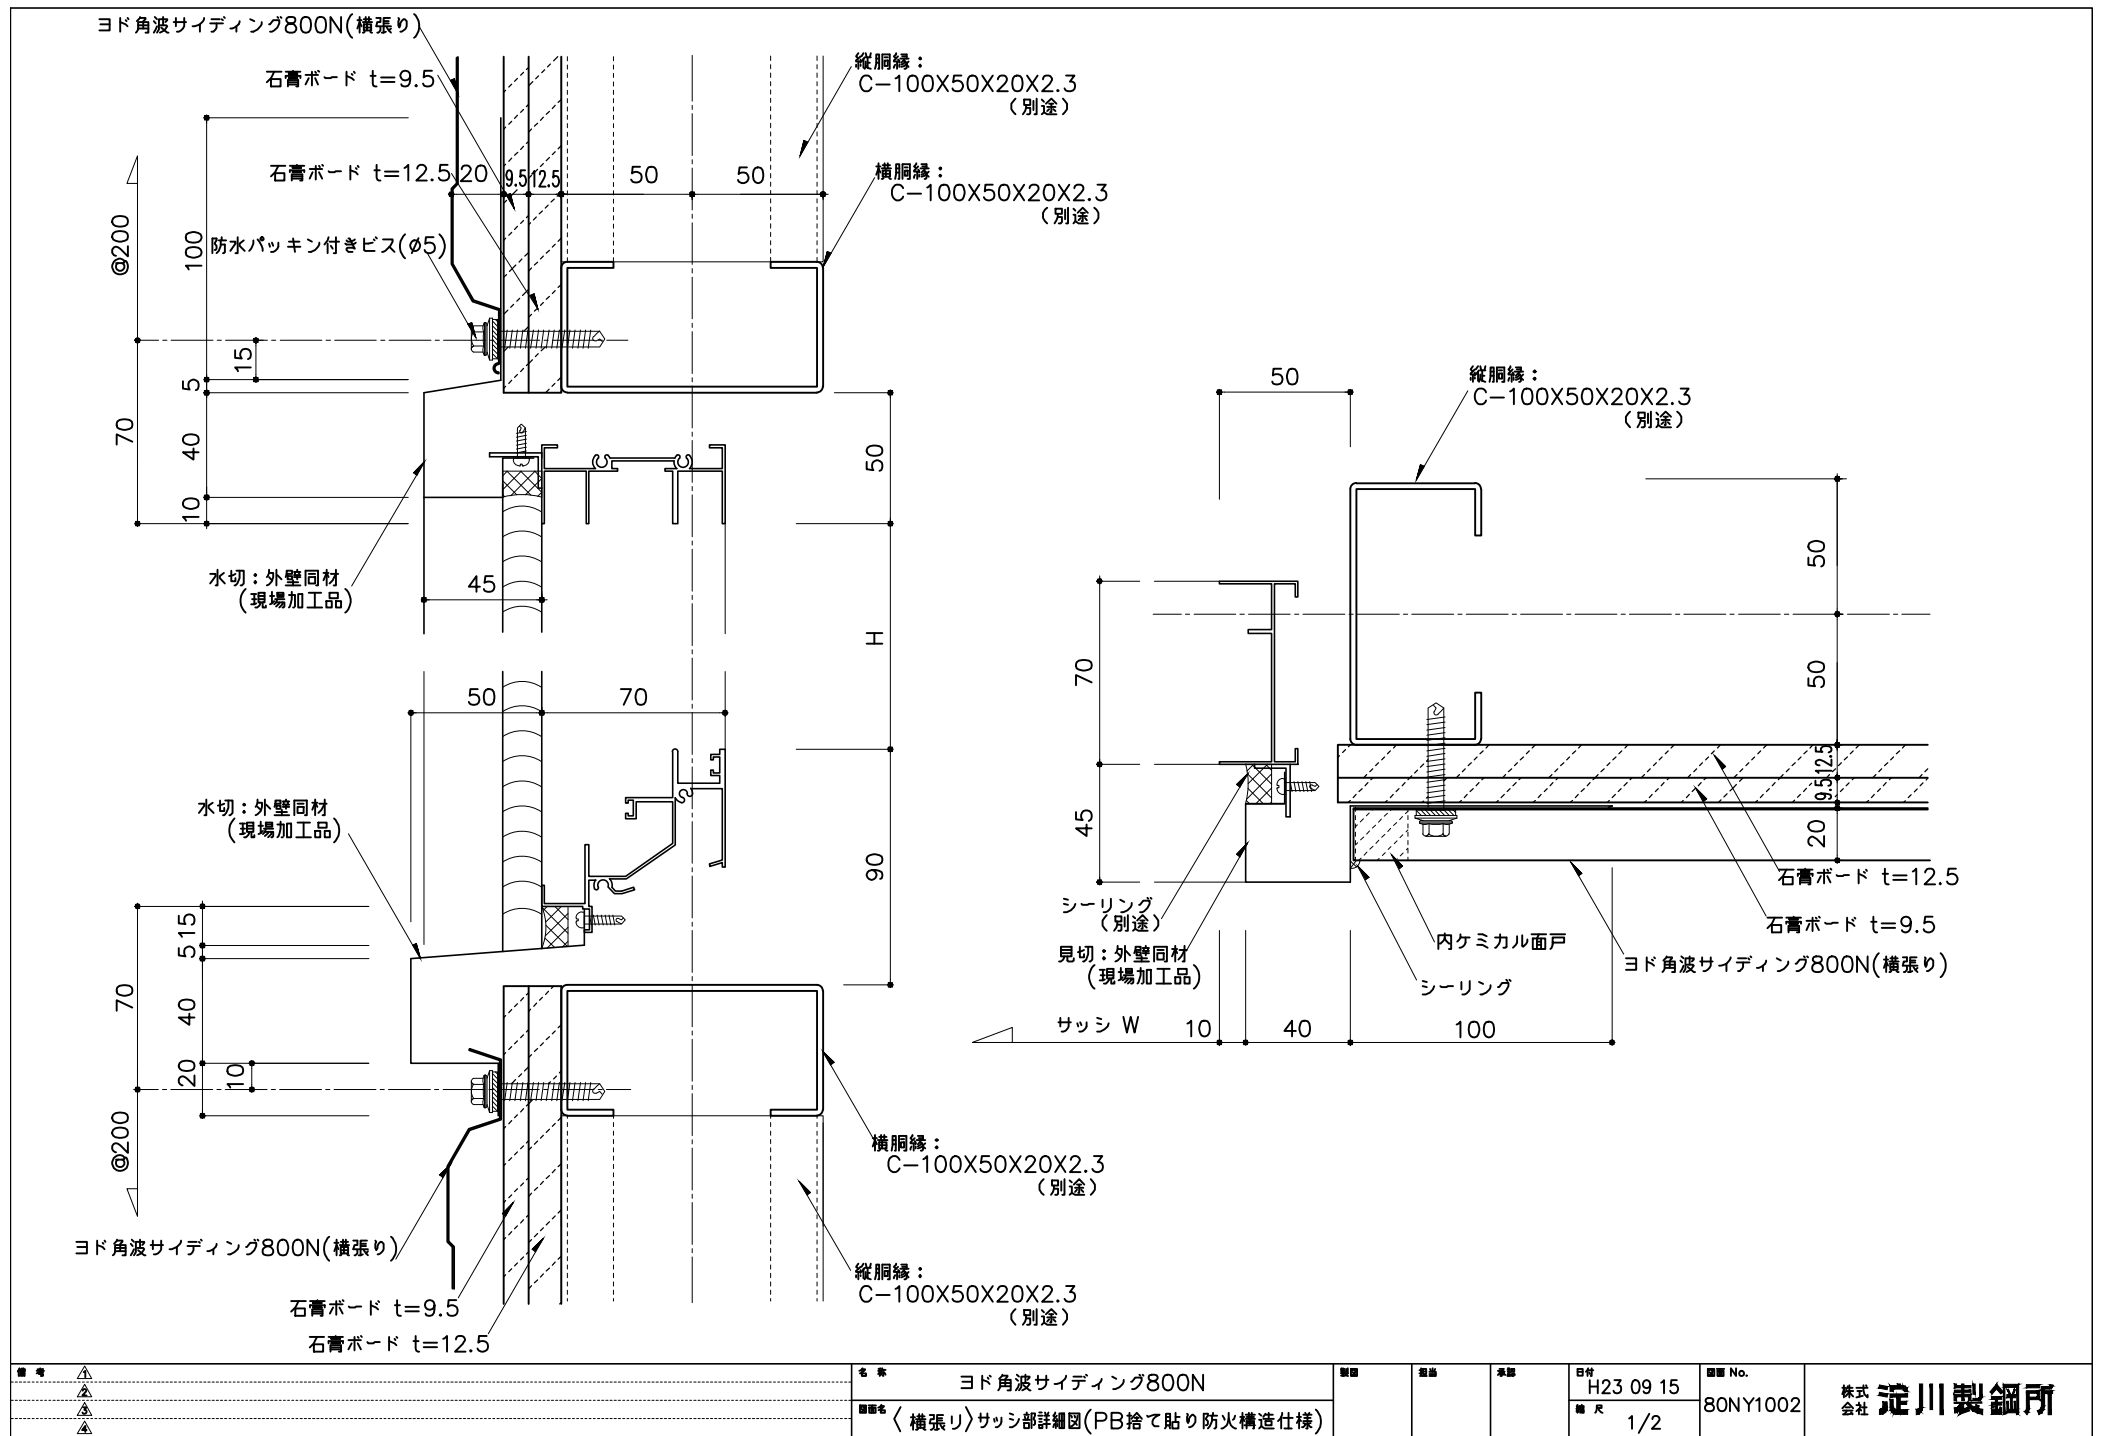


●	△	名 称	ヨド角波サイディング800N			日付	H23 09 15	図番 No.	80NY1002	株式会社 淀川製鋼所
		図名	〈横張り〉サッシ部詳細図(PB捨て貼り防火構造仕様)			縮尺	1/2			
		製図		監製		承認				

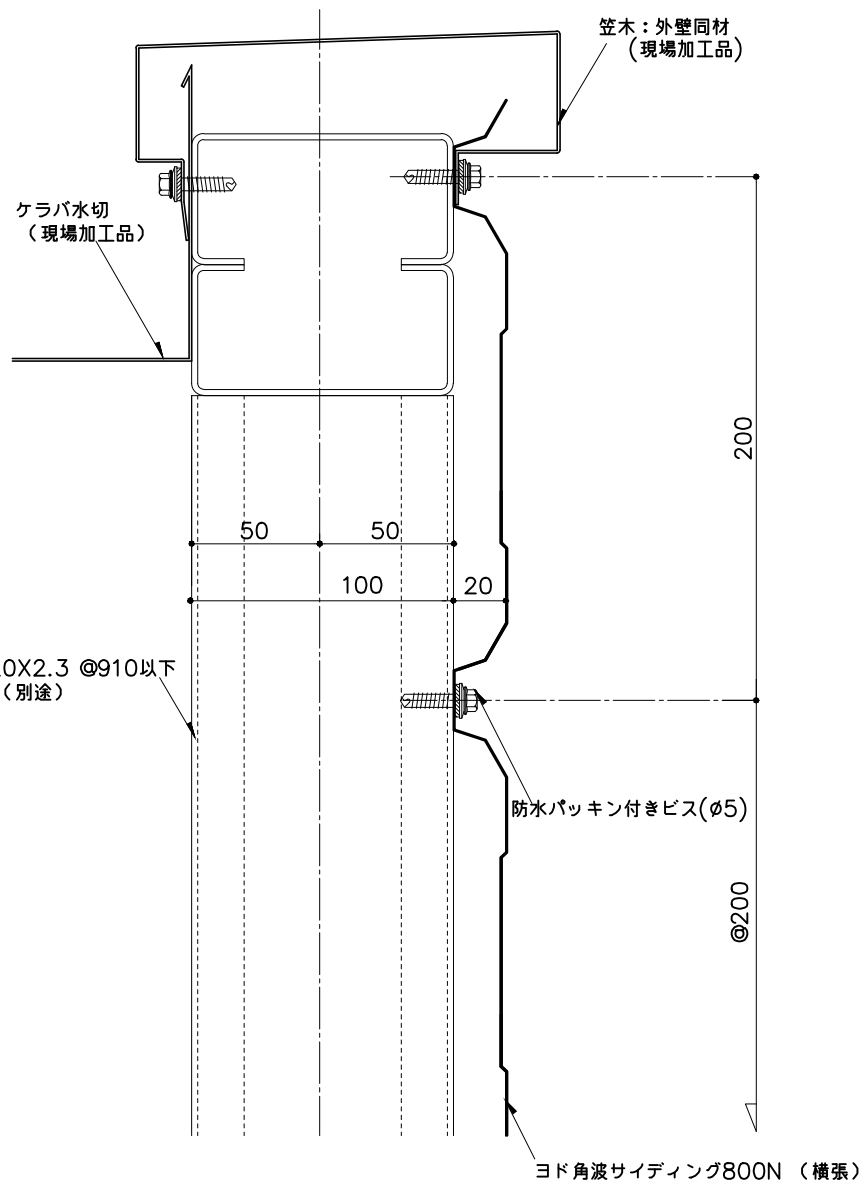

番 号	△	名 称	ヨド角波サイディング800N	製図	製法	承認	日付	図番 No.	株式 会社	淀川製鋼所	
	△						H23 09 15	80NY1101			
	△						縮 尺				1/2
	△										
		図番名	〈横張り〉バラベツト部詳細図								

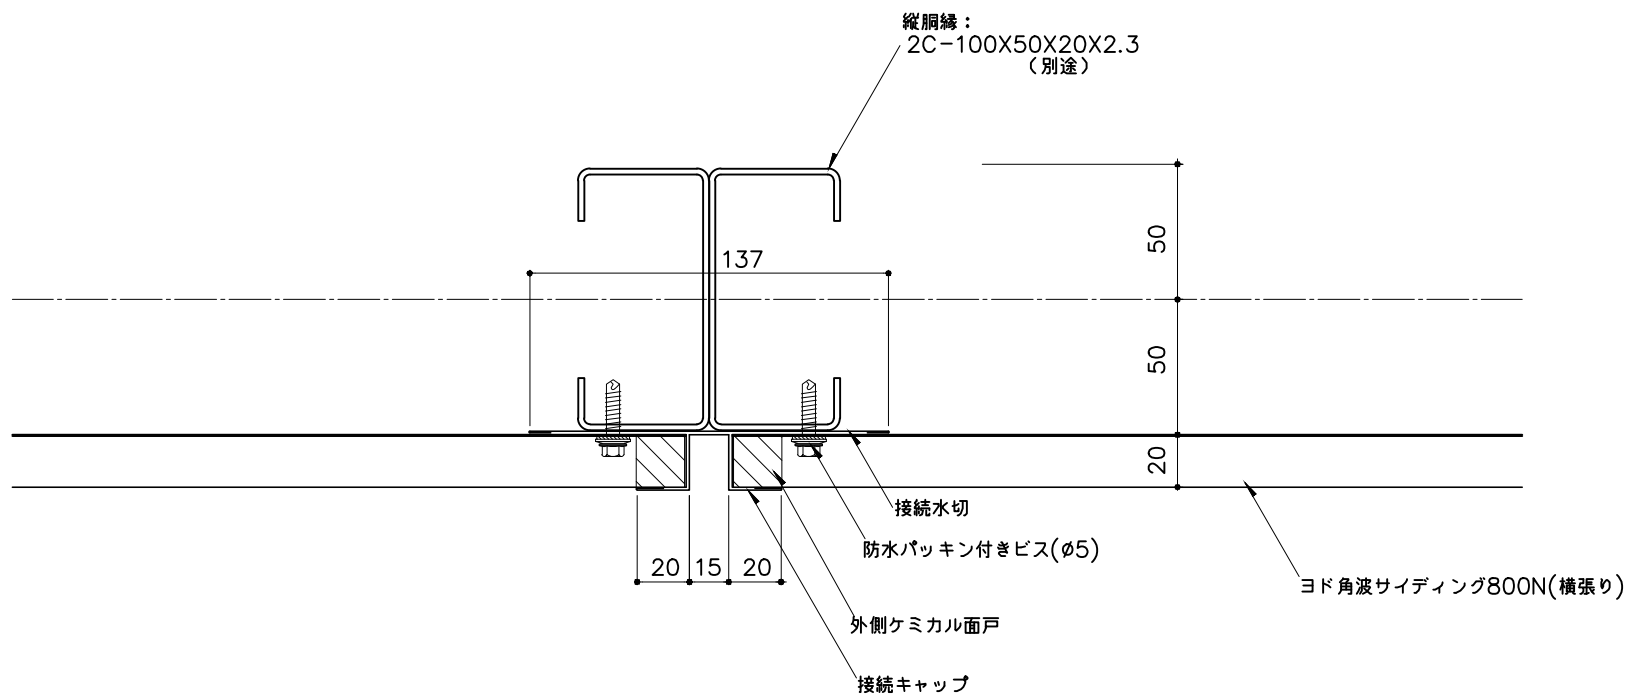

番 号 ▲ ▲ ▲ ▲	名 称 ヨド角波サイディング800N		製図	設計	承認	日付 H23 09 15	図番 No. 80NY1201	株式会社 淀川製鋼所
	図番名 〈横張り〉ジョイント部詳細図					縮 尺 1/2		

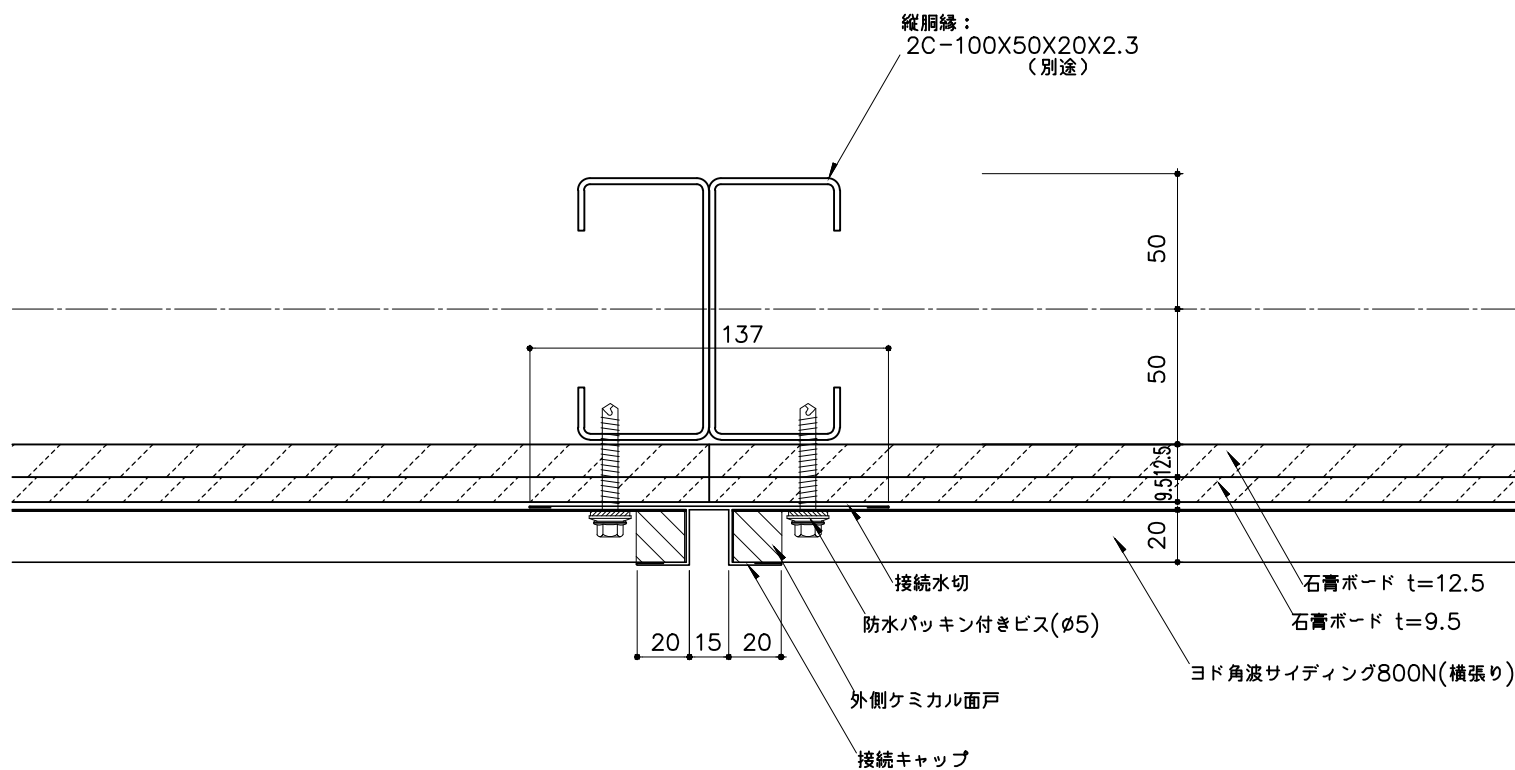

	ヨド角波サイディング800N ヨド角波サイディング800N(横張り)ジョイント部詳細図(PB捨て貼り防火構造仕様)				H23 09 15 1/2	80NY1202	株式会社 淀川製鋼所
--	--	--------------------------------------	--------------------------------------	--------------------------------------	--	----------------------------------	---