



【ヨドルーフ横葺182 標準図面リスト】

	図面名	図面番号	最終日付	備考
1	軒先部詳細図	18200101	2025.10.1	
2	棟部詳細図-棟包み木下地-	18200201	2025.10.1	
3	ケラバ部詳細図-本体つかみ込み-	18200301	2025.10.1	
4	壁取合詳細図-水上-	18200501	2025.10.1	
5	壁取合詳細図-ケラバ-	18200502	2025.10.1	
6	下り棟部詳細斜視図コーナー--化粧カバー--	18200601	2025.10.1	
7	谷部詳細図	18200602	2025.10.1	
8				
9				
10				

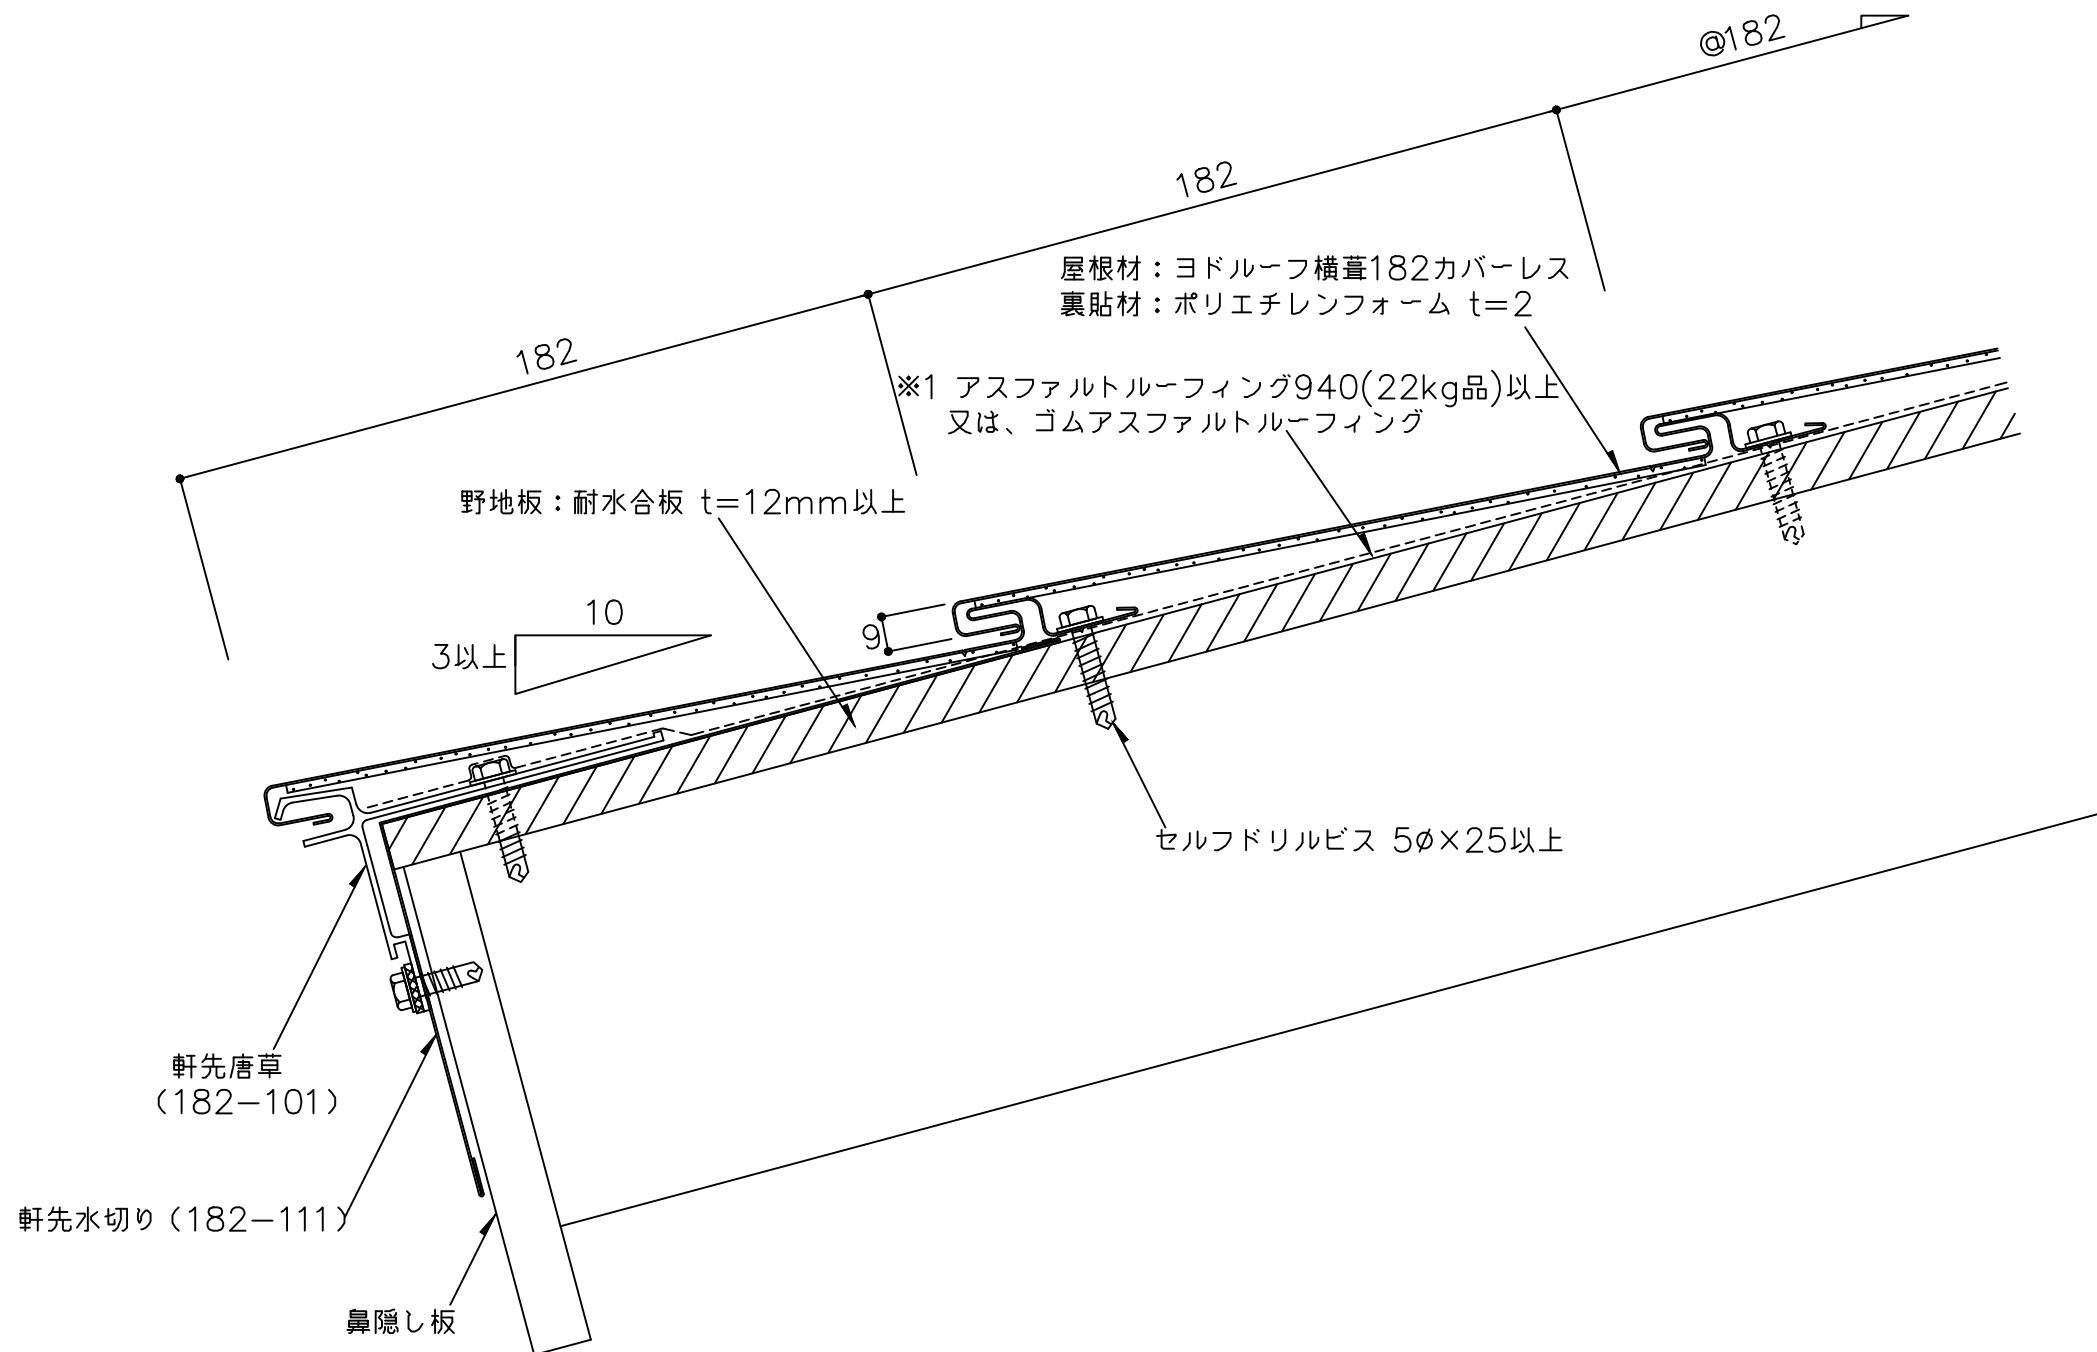

※1 防水紙の敷き込みは、以下の点に留意して下さい。
・流れ方向は100mm以上、左右方向は200mm以上重ね合わせて下さい。
・軒先部は、防水テープを用い軒先捨水切に密着させて下さい。

備 考	名 称	ヨドルーフ横葺182 カバーレス	日付	2025.10.1	図面 No. 18200101	
	図面名	軒先部詳細図	縮 尺	1/2		

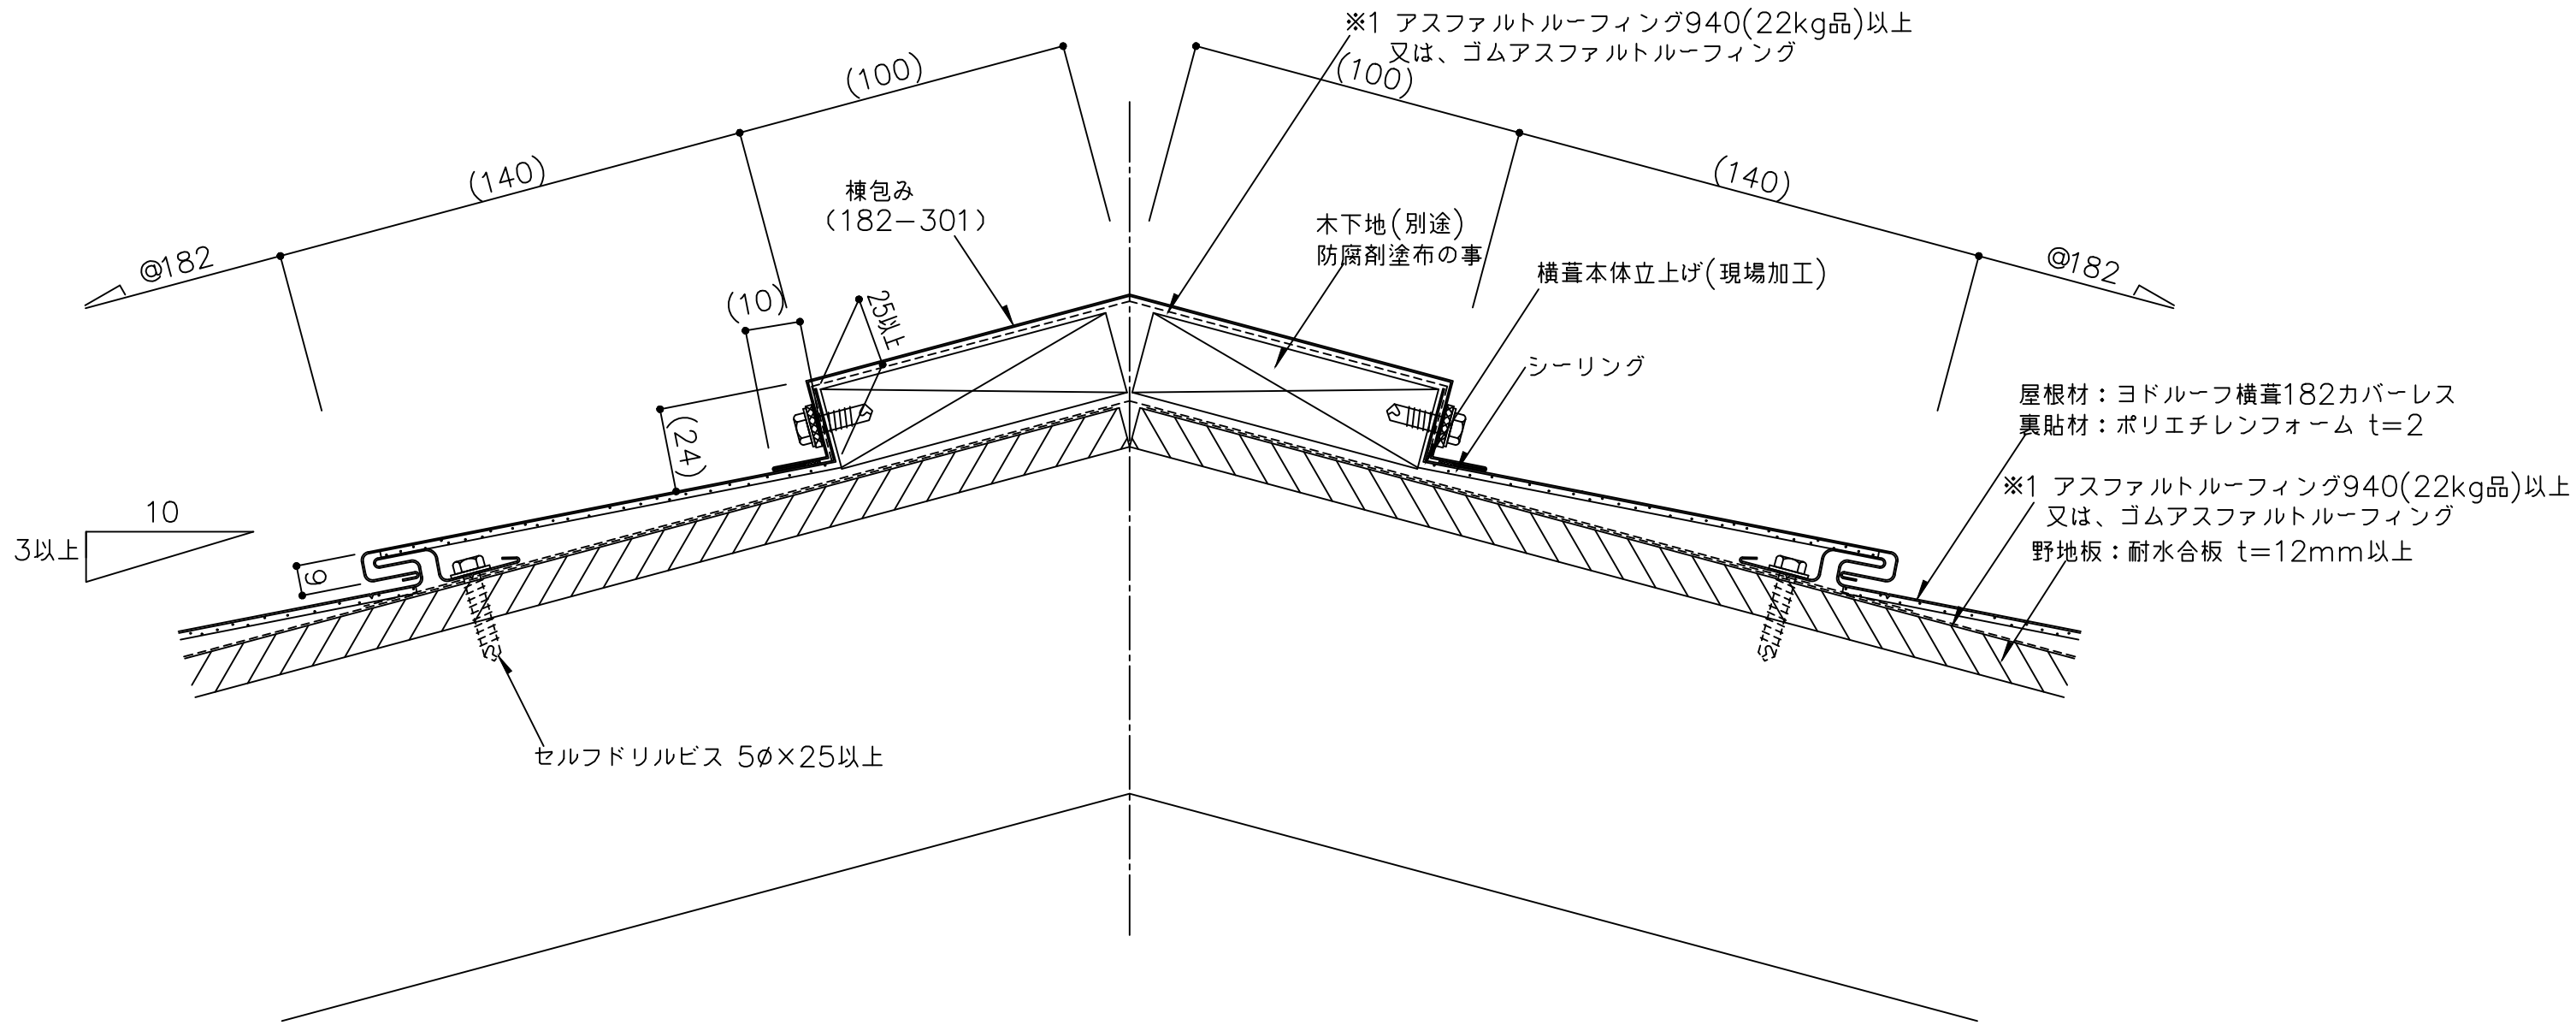


※1 防水紙の敷き込みは、以下の点に留意して下さい。
・流れ方向は100mm以上、左右方向は200mm以上重ね合わせて下さい。
・棟部は、棟頂部より両方向へそれぞれ250mm以上重ね合わせて下さい。

※2 外部の締結ビスは、座金、パッキン付ビス(5φ以上)を御使用下さい。


()内寸法は設計による。

備 考	名 称	ヨドルーフ横葺182 カバーレス	日付	2025.10.1	図面 No. 18200201	
	図面名	棟部詳細図 一棟包み木下地 一	縮 尺	1/2		

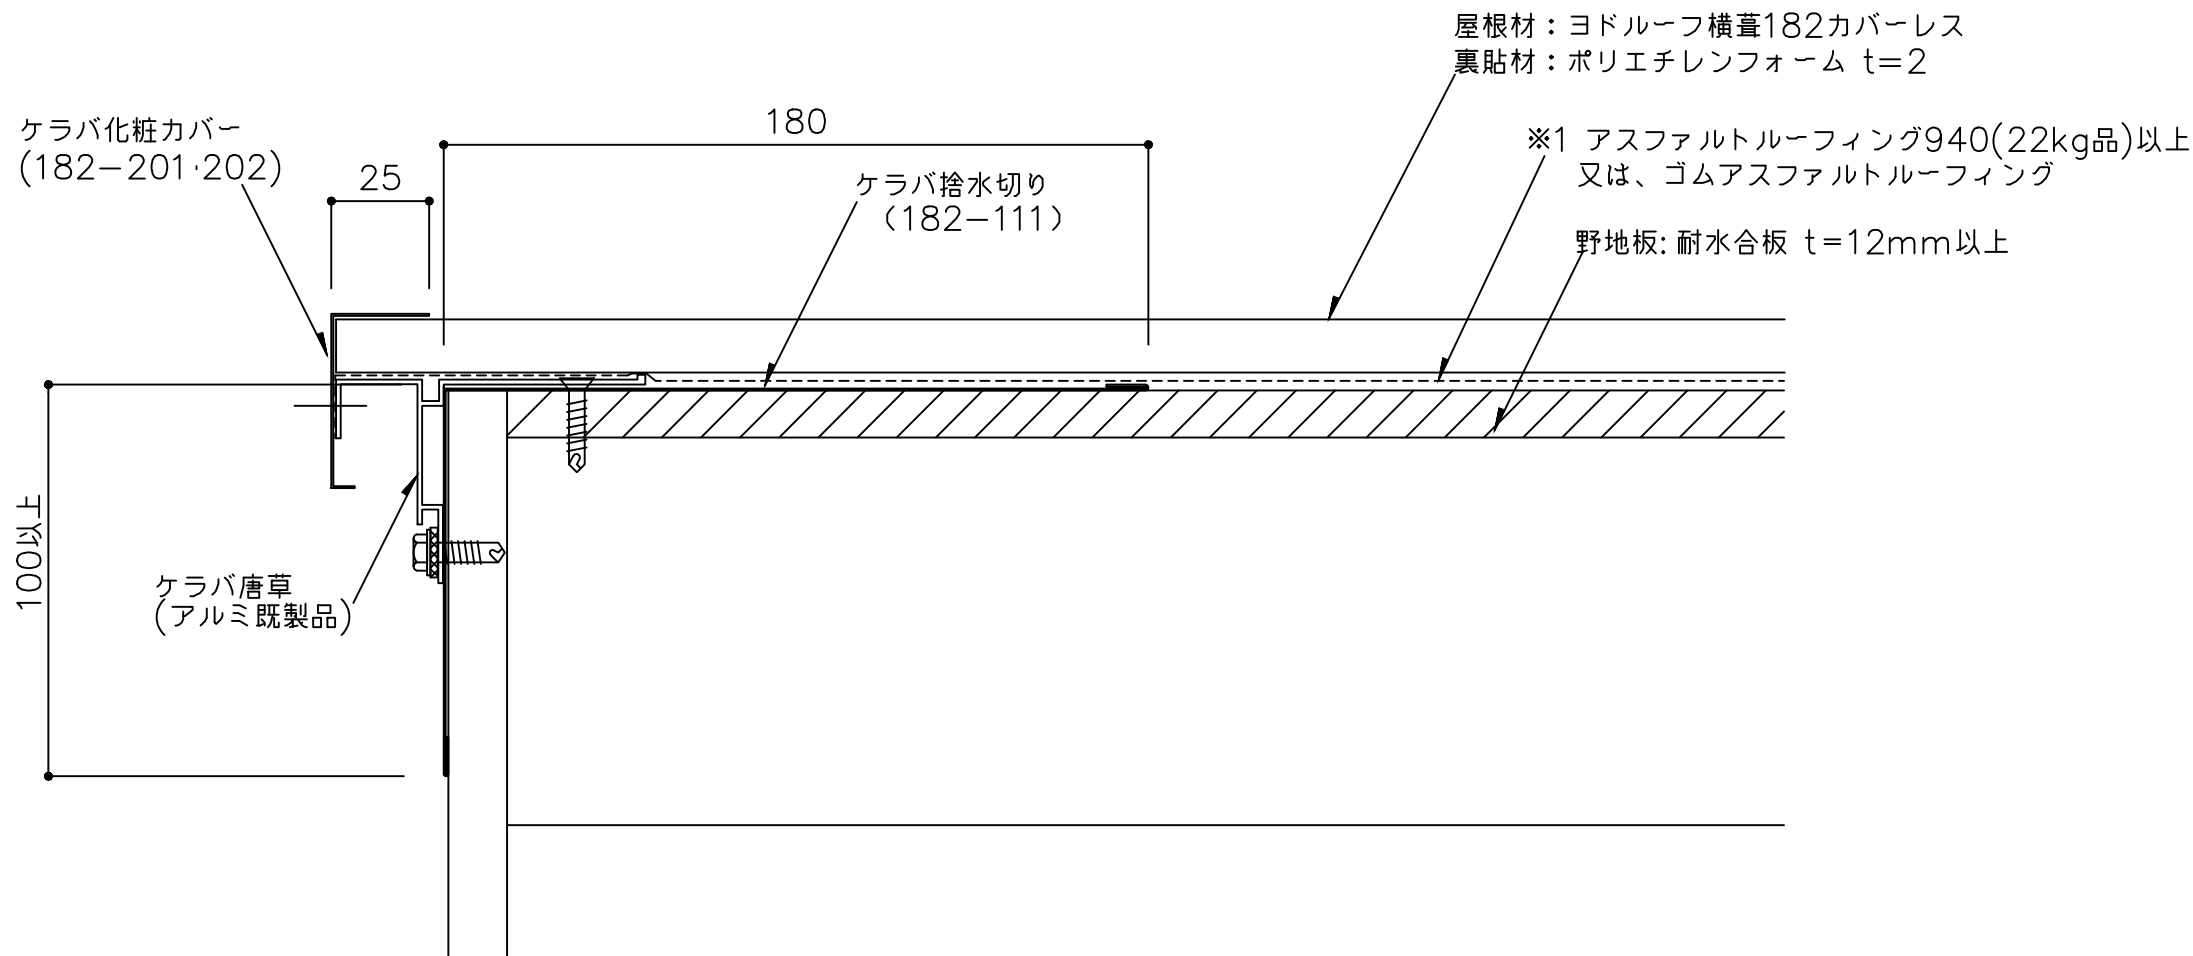


※1 防水紙の敷き込みは、以下の点に留意して下さい。
・流れ方向は100mm以上、左右方向は200mm以上重ね合わせて下さい。
※2 外部の締結ビスは、座金、パッキン付ビス(5φ以上)を御使用下さい。


備 考	名 称	ヨドルーフ横葺182 カバーレス	日付	2025.10.1	図面 No. 18200301	
	図面名	ケラバ部詳細図 ー 本体つかみ込み ー	縮 尺	1/2		

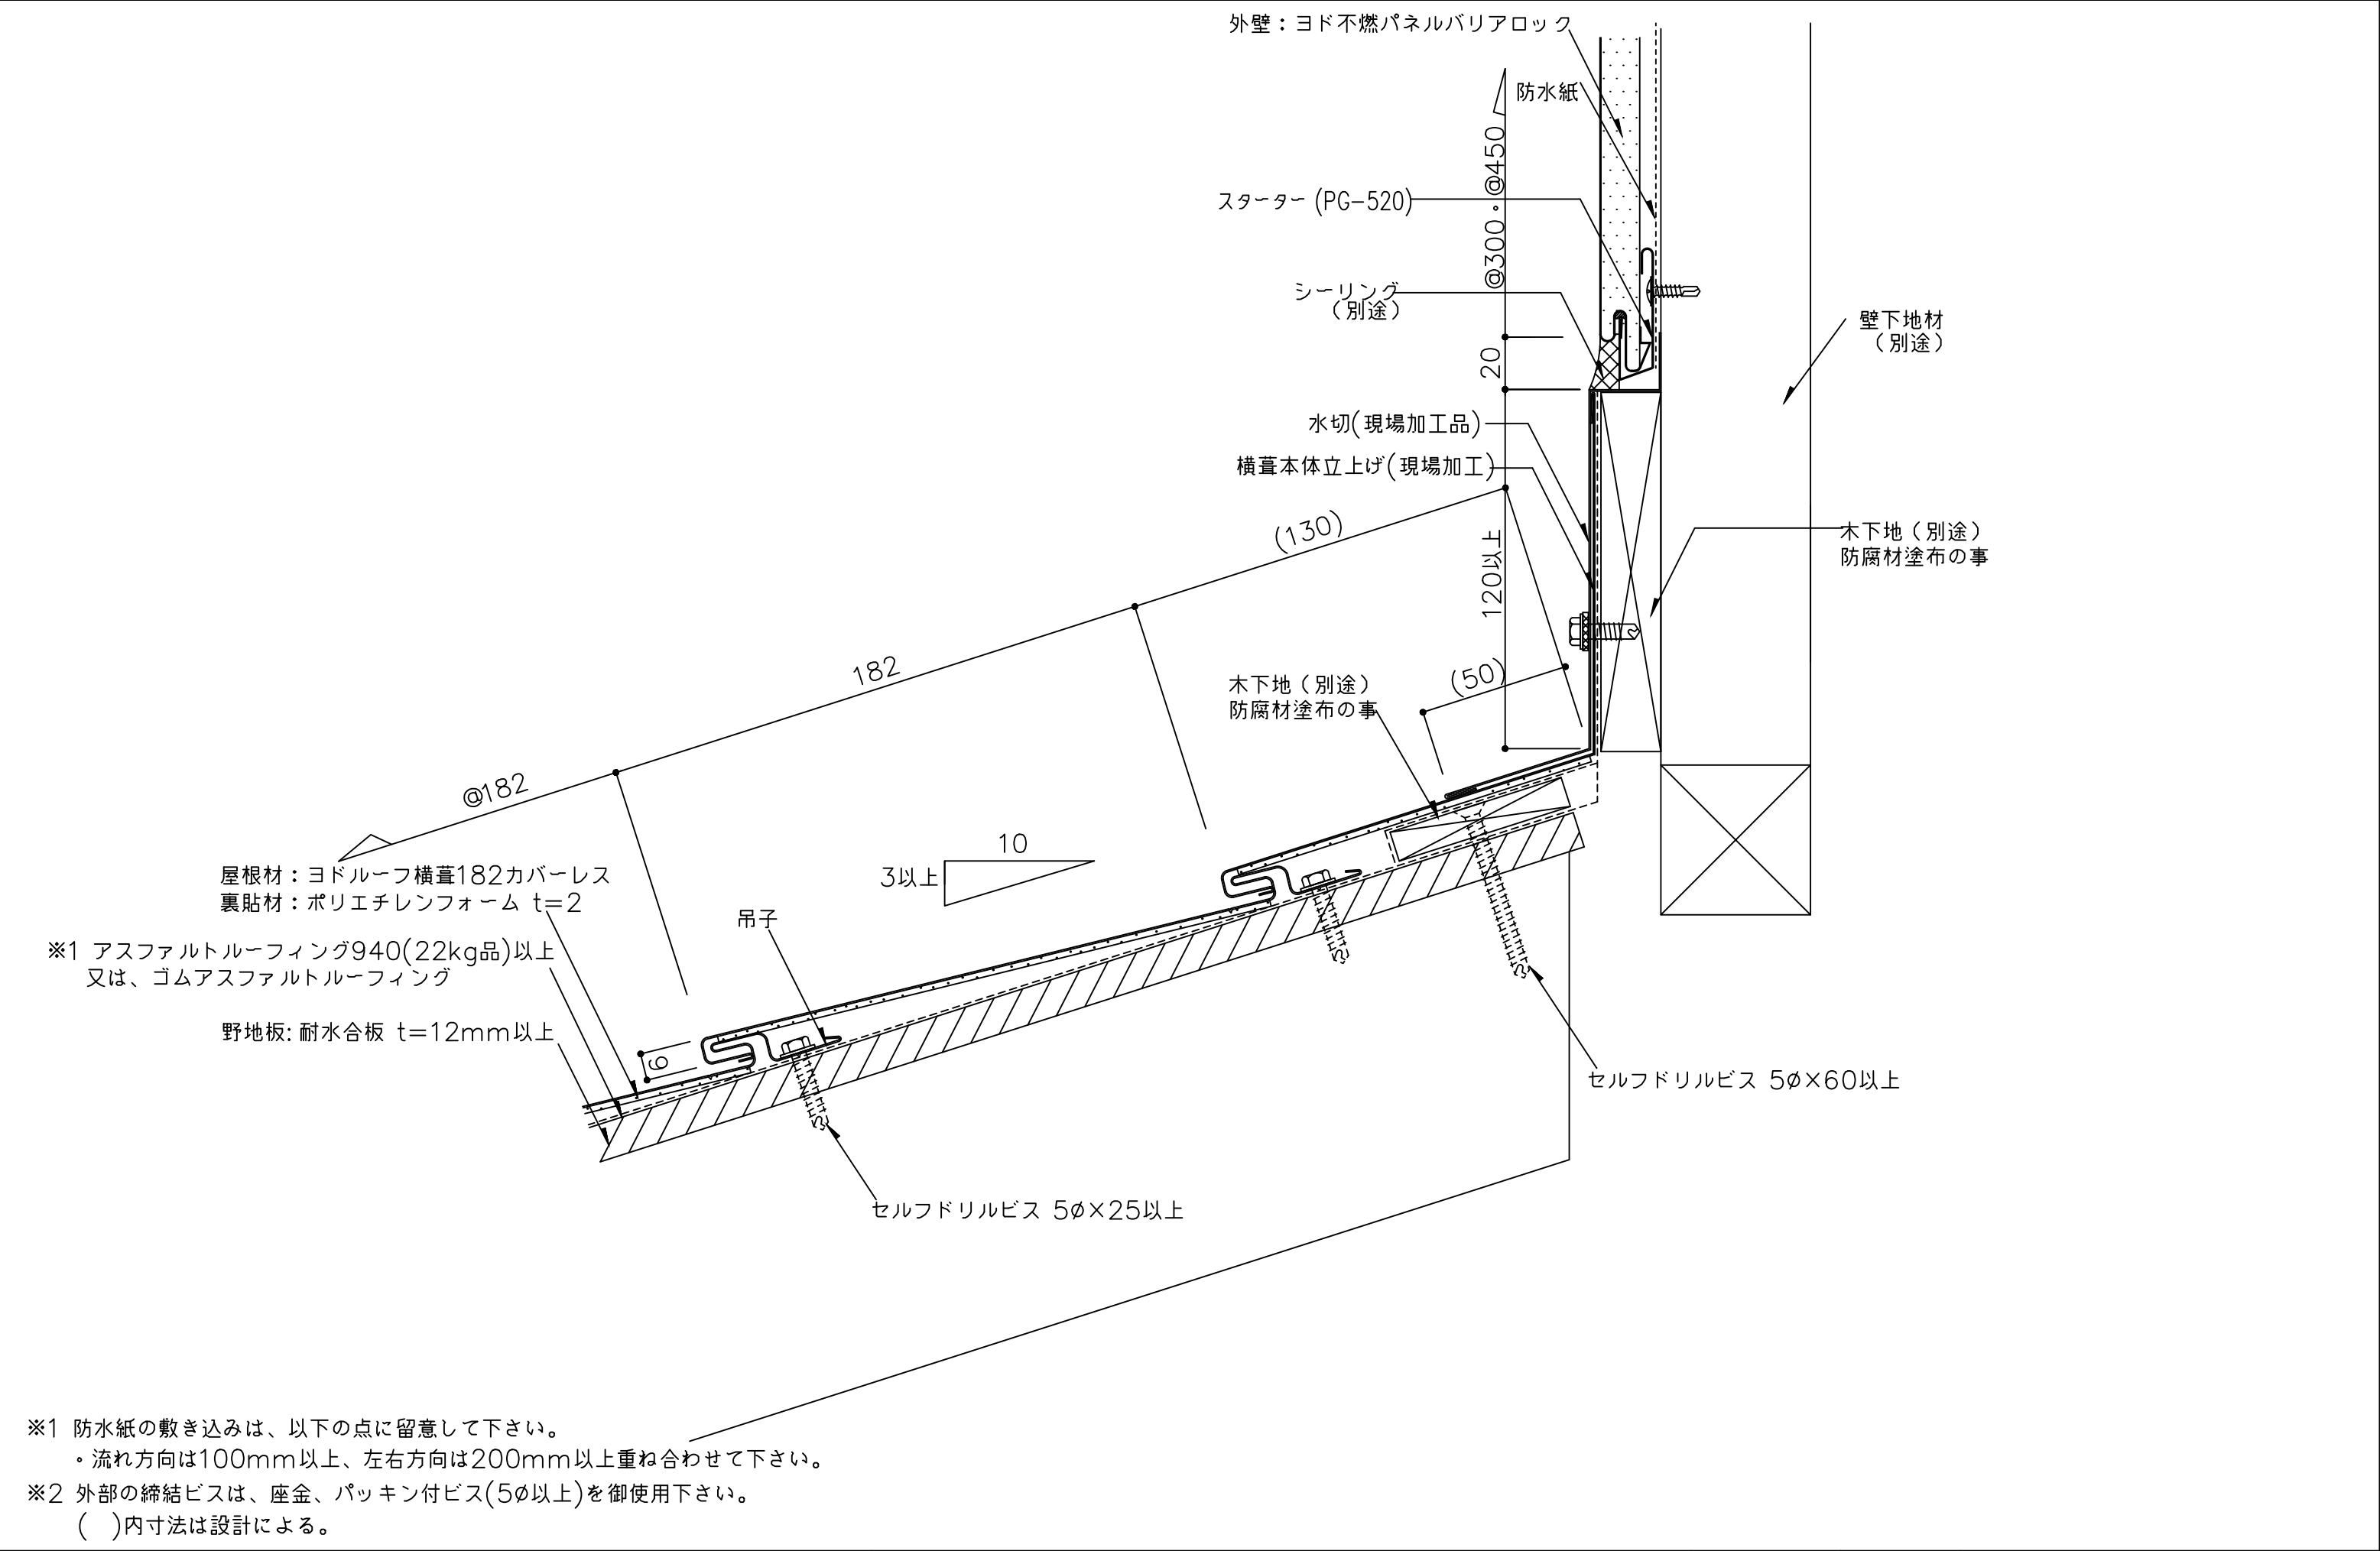


備考	名称	ヨドルーフ横葺182 カバーレス	日付	2025.10.1	図面 No. 18200501	
	図面名	壁取合詳細図 - 水上 -	縮尺	1/2		

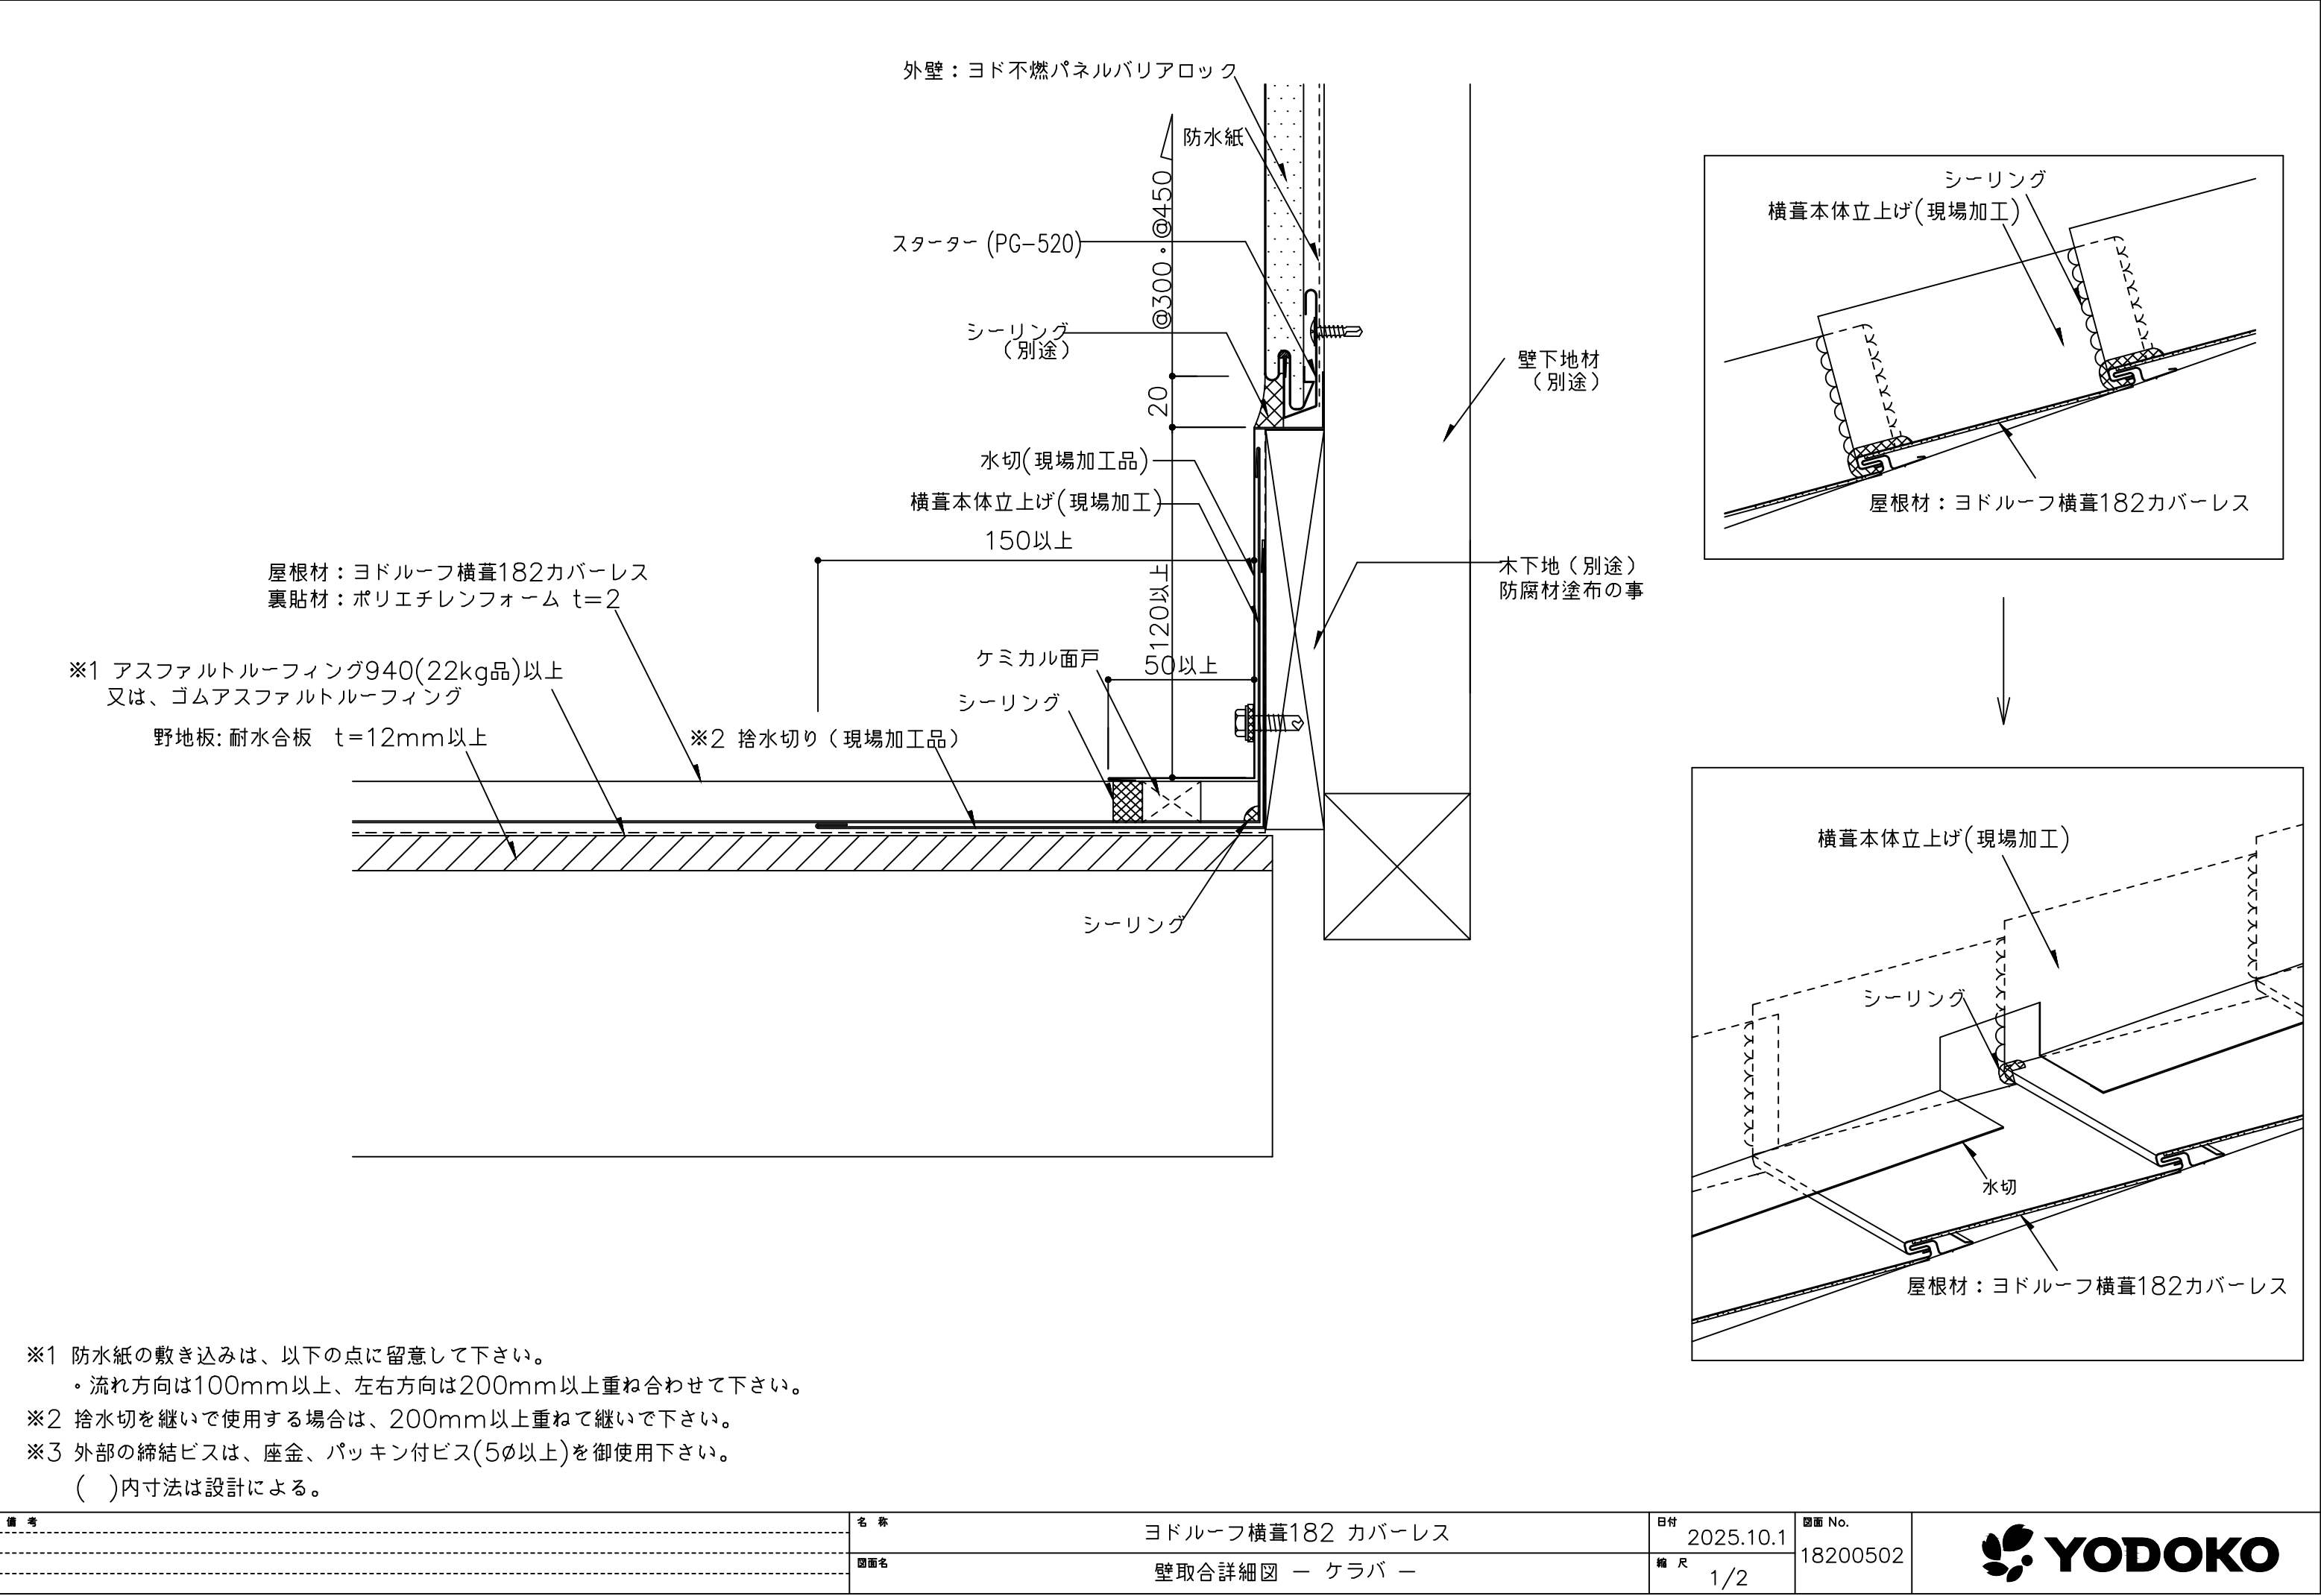

備 考	名 称	ヨドルーフ横葺182 カバーレス	日付	2025.10.1	図面 No.	18200502	
	図面名	壁取合詳細図 - ケラバ -	縮 尺	1/2			

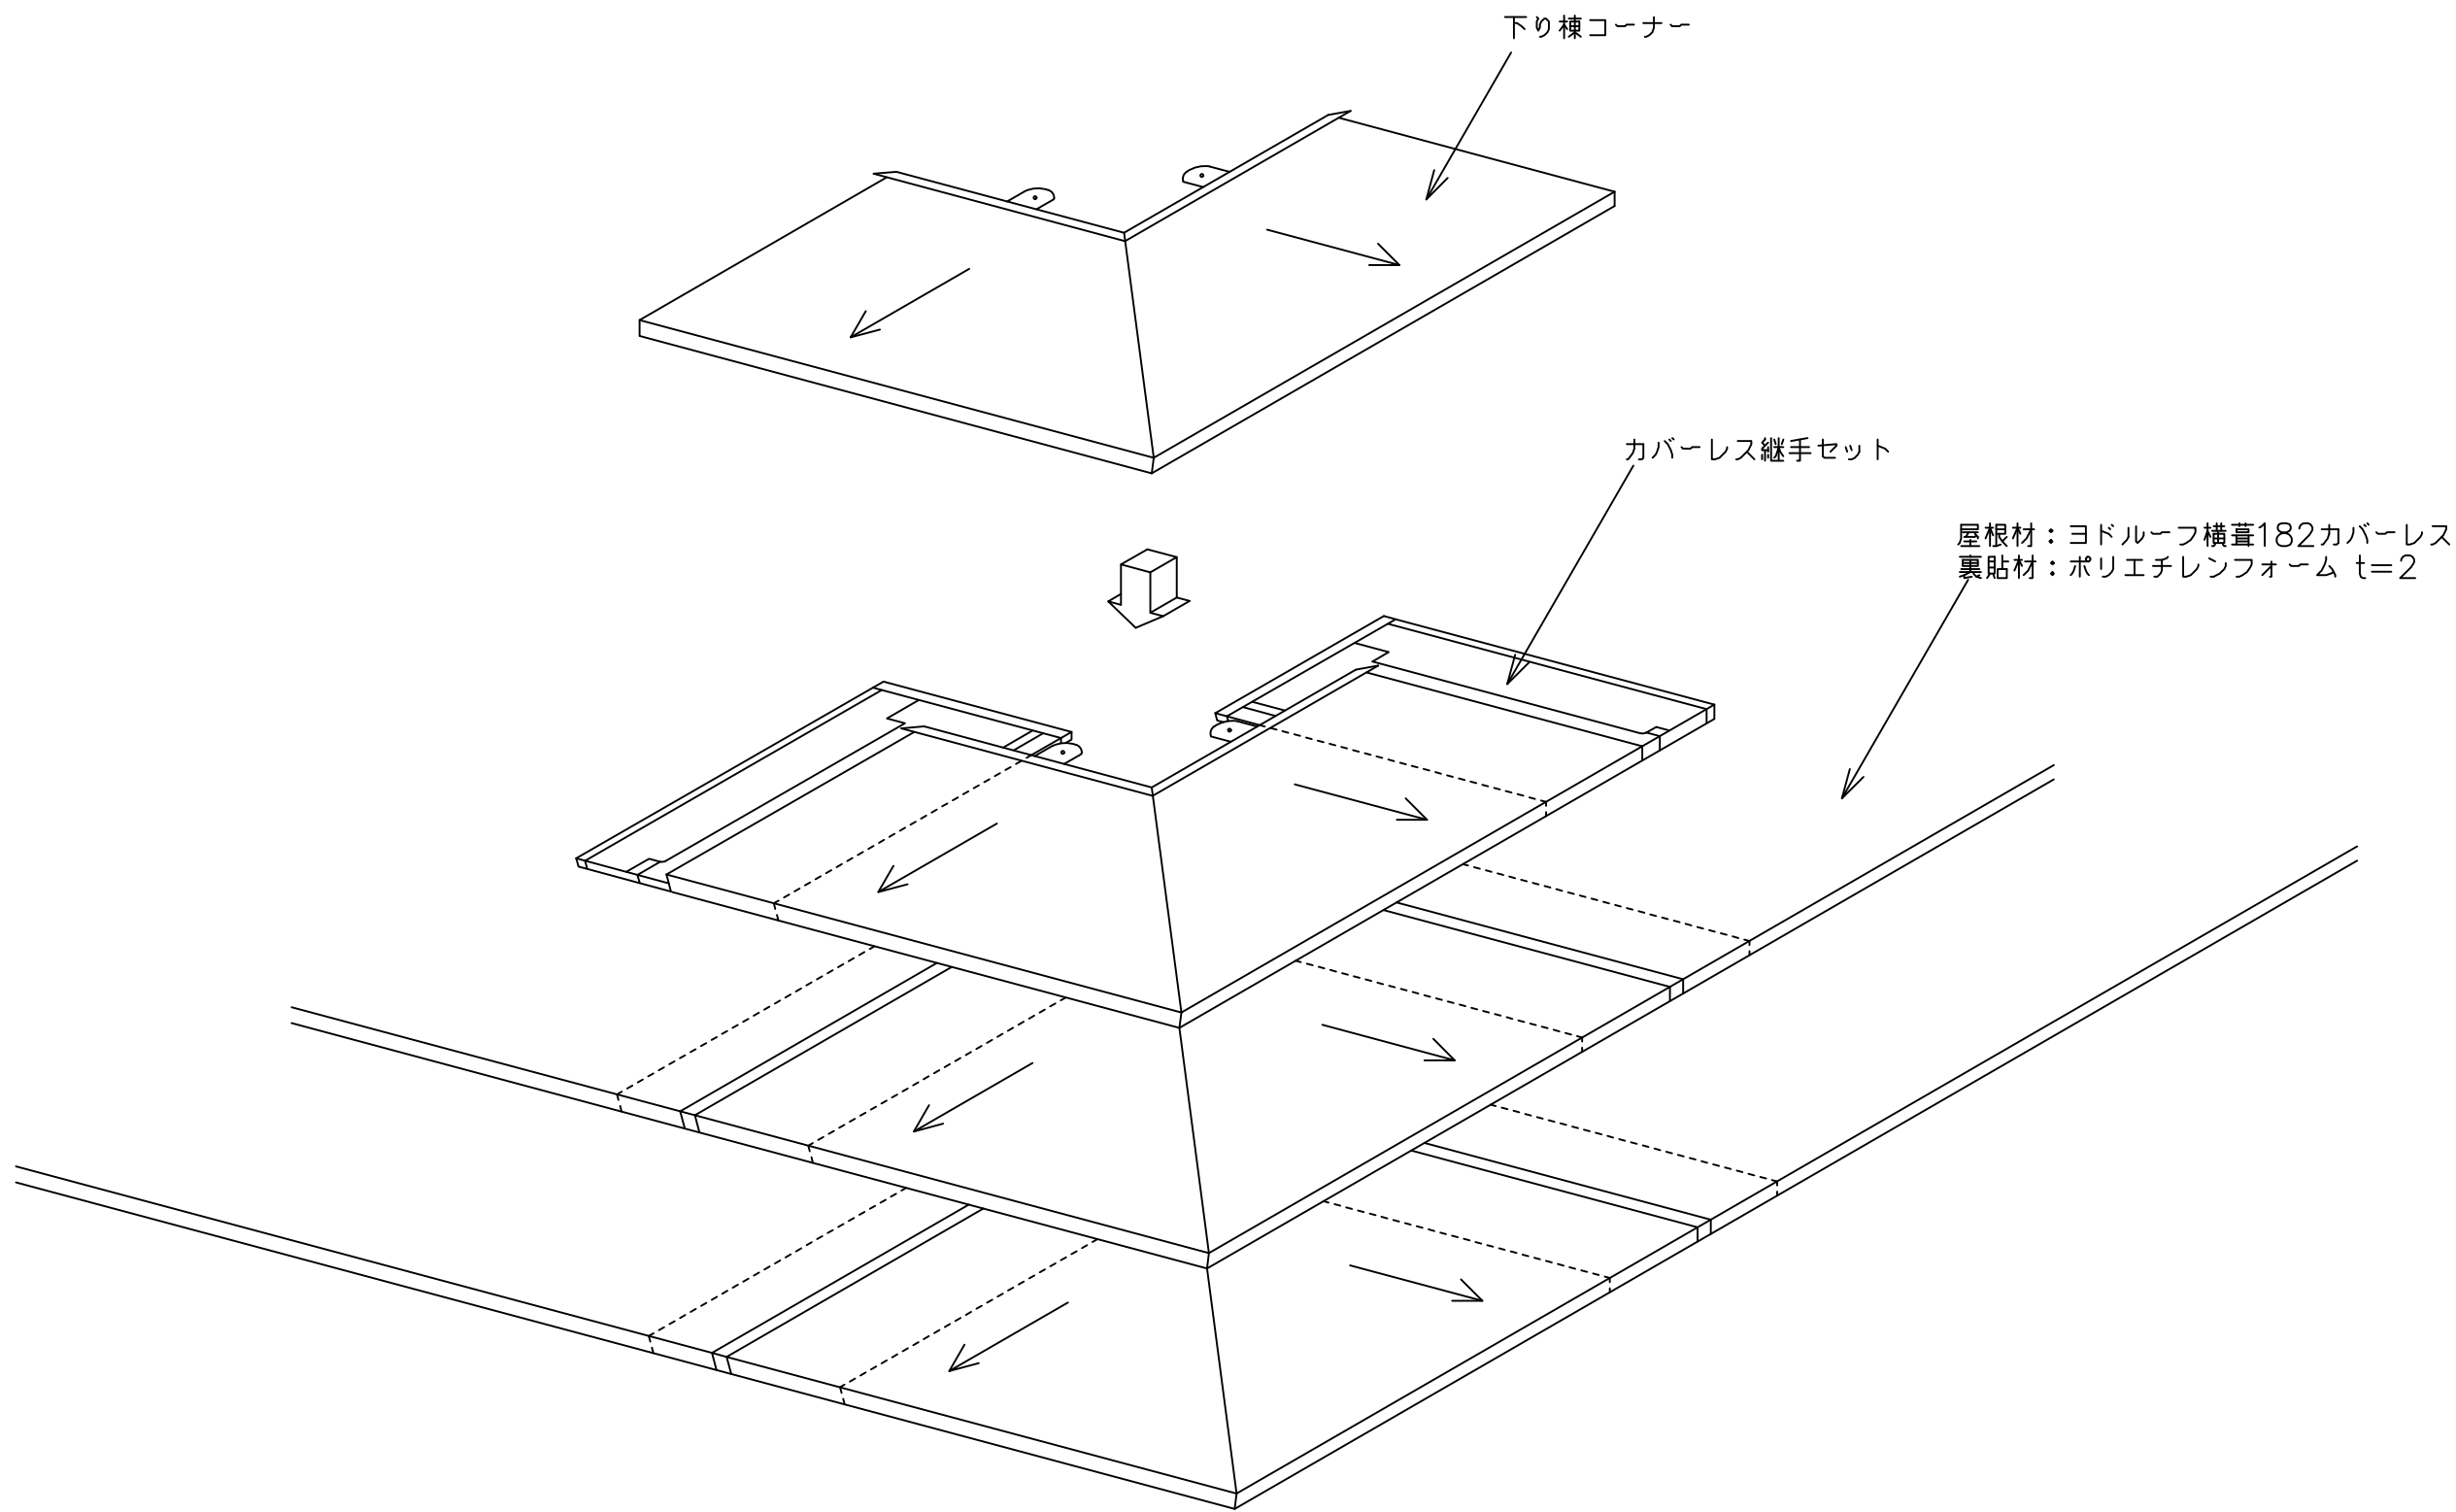

備 考	名 称	ヨドルーフ横葺182 カバーレス		日付	2025.10.1	図面 No.	18200601	
	図面名	下り棟部詳細斜視図 ― コーナー化粧カバー ―		縮 尺				

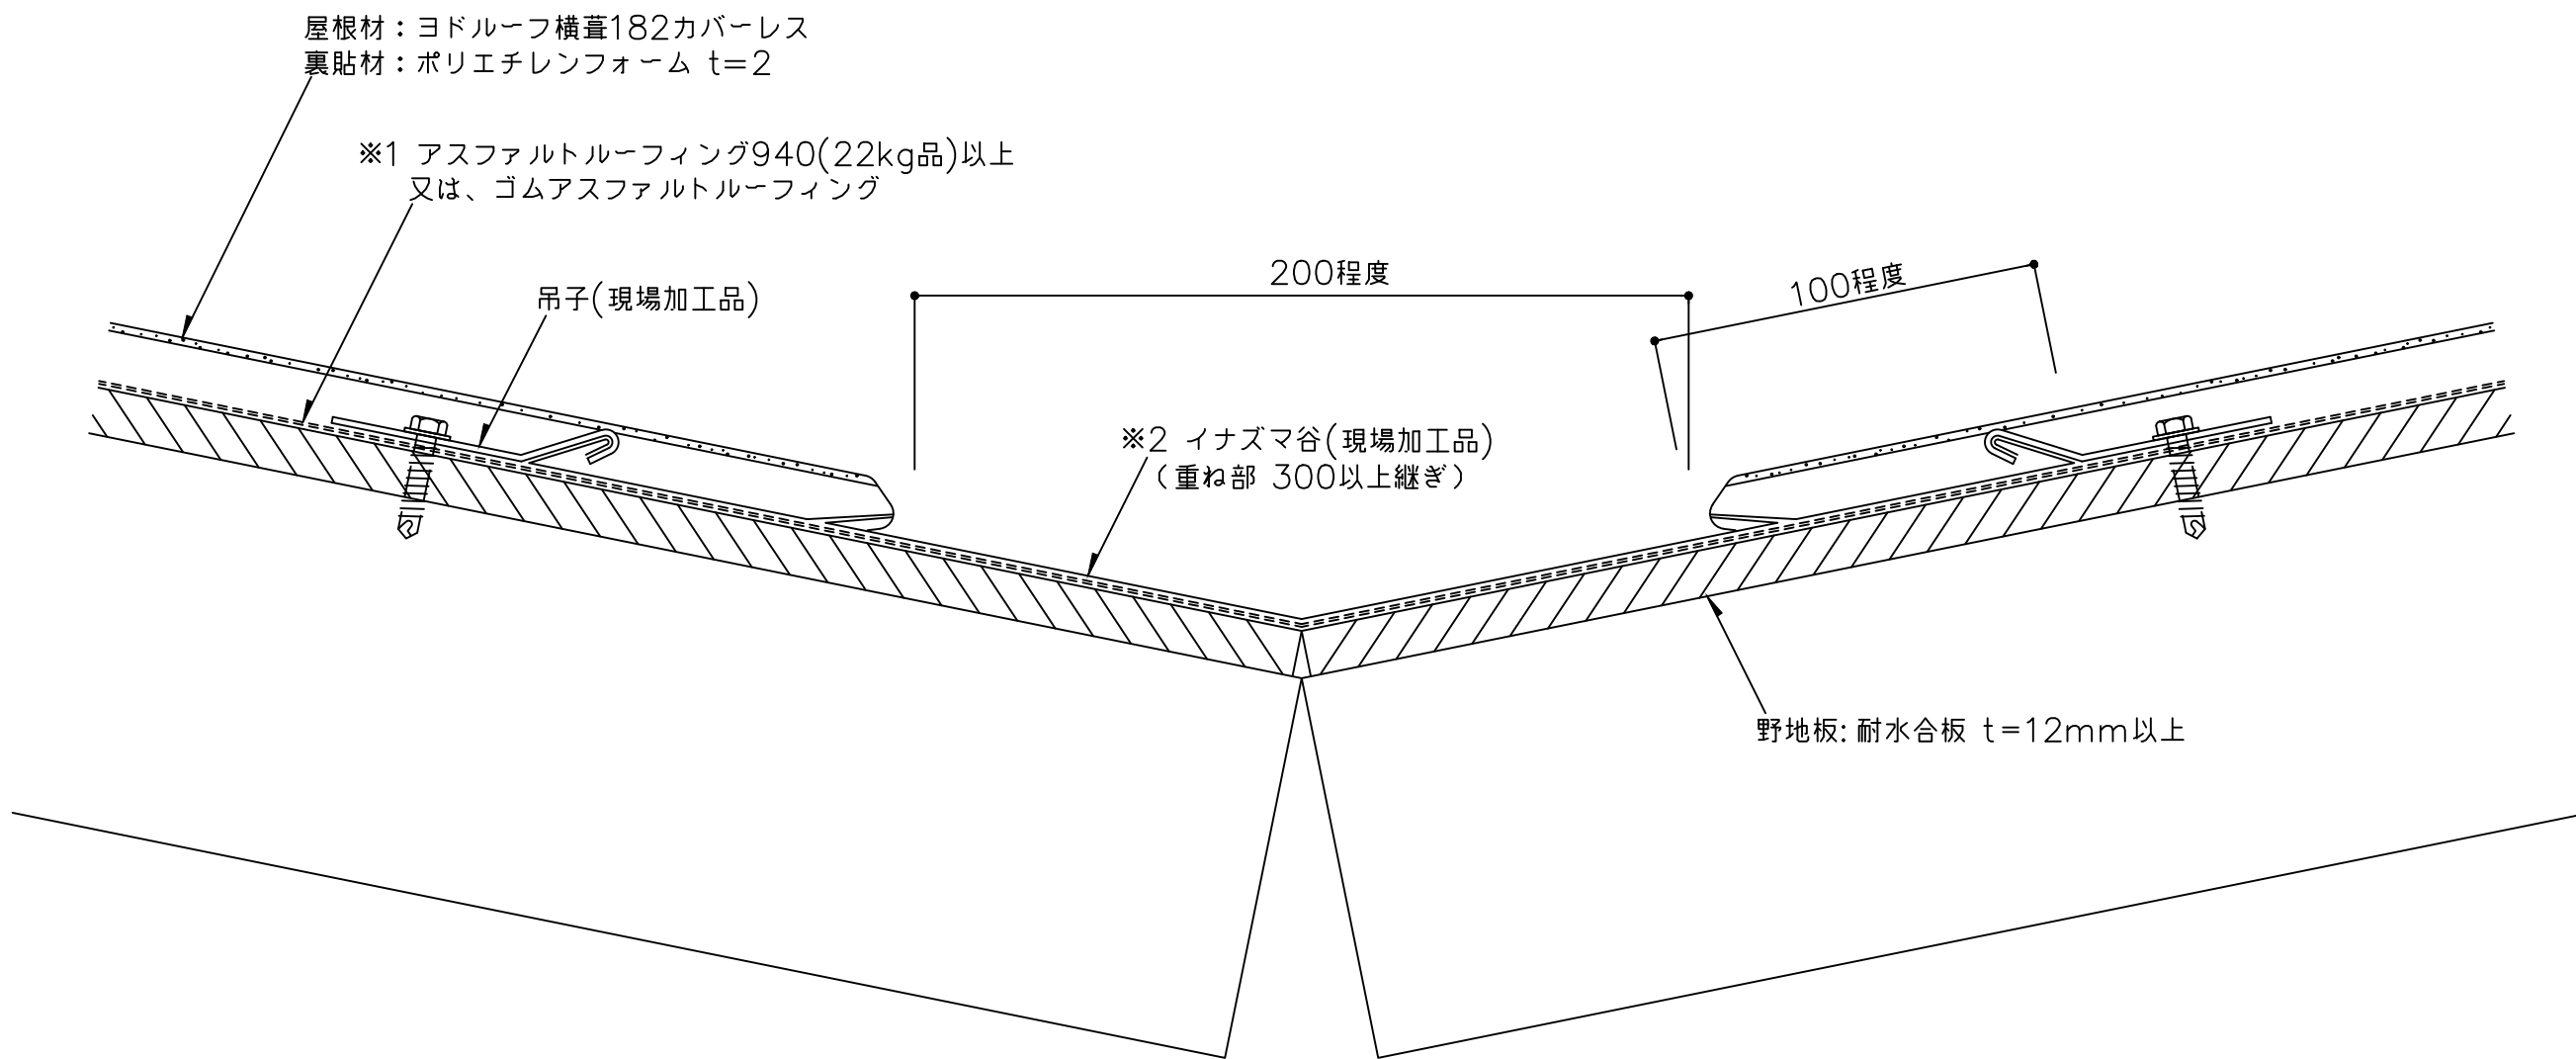

※1 防水紙の敷き込みは、以下の点に留意して下さい。

- ・流れ方向は100mm以上、左右方向は200mm以上重ね合わせて下さい。
- ・谷部は、谷部より両方向へそれぞれ250mm以上重ね合わせて下さい。

※2 イナズマ谷を継いで使用する場合は、300mm以上重ねて継いで下さい。

備 考	名 称	ヨドルーフ横葺182 カバーレス	日付	2025.10.1	図面 No. 18200602	
	図面名	谷部詳細図	縮 尺	1/2		