




【ヨドルーフ横葺220カバーレス 標準図面リスト(ダブルタルキ工法)】

	図面名	図面番号	最終日付	備考
1	軒先部詳細図	22W00101	2025.10.1	
2	棟部詳細図-棟包み木下地-	22W00201	2025.10.1	
3	ケラバ部詳細図-本体つかみ込み-	22W00301	2025.10.1	
4	壁取合詳細図-水上-	22W00501	2025.10.1	
5	壁取合詳細図-ケラバ-	22W00502	2025.10.1	
6	下り棟部詳細図-通し捨板工法-	22W00601	2025.10.1	
7	下り棟部詳細図-二重捨板工法-	22W00602	2025.10.1	
8	谷部詳細図	22W00603	2025.10.1	
9				

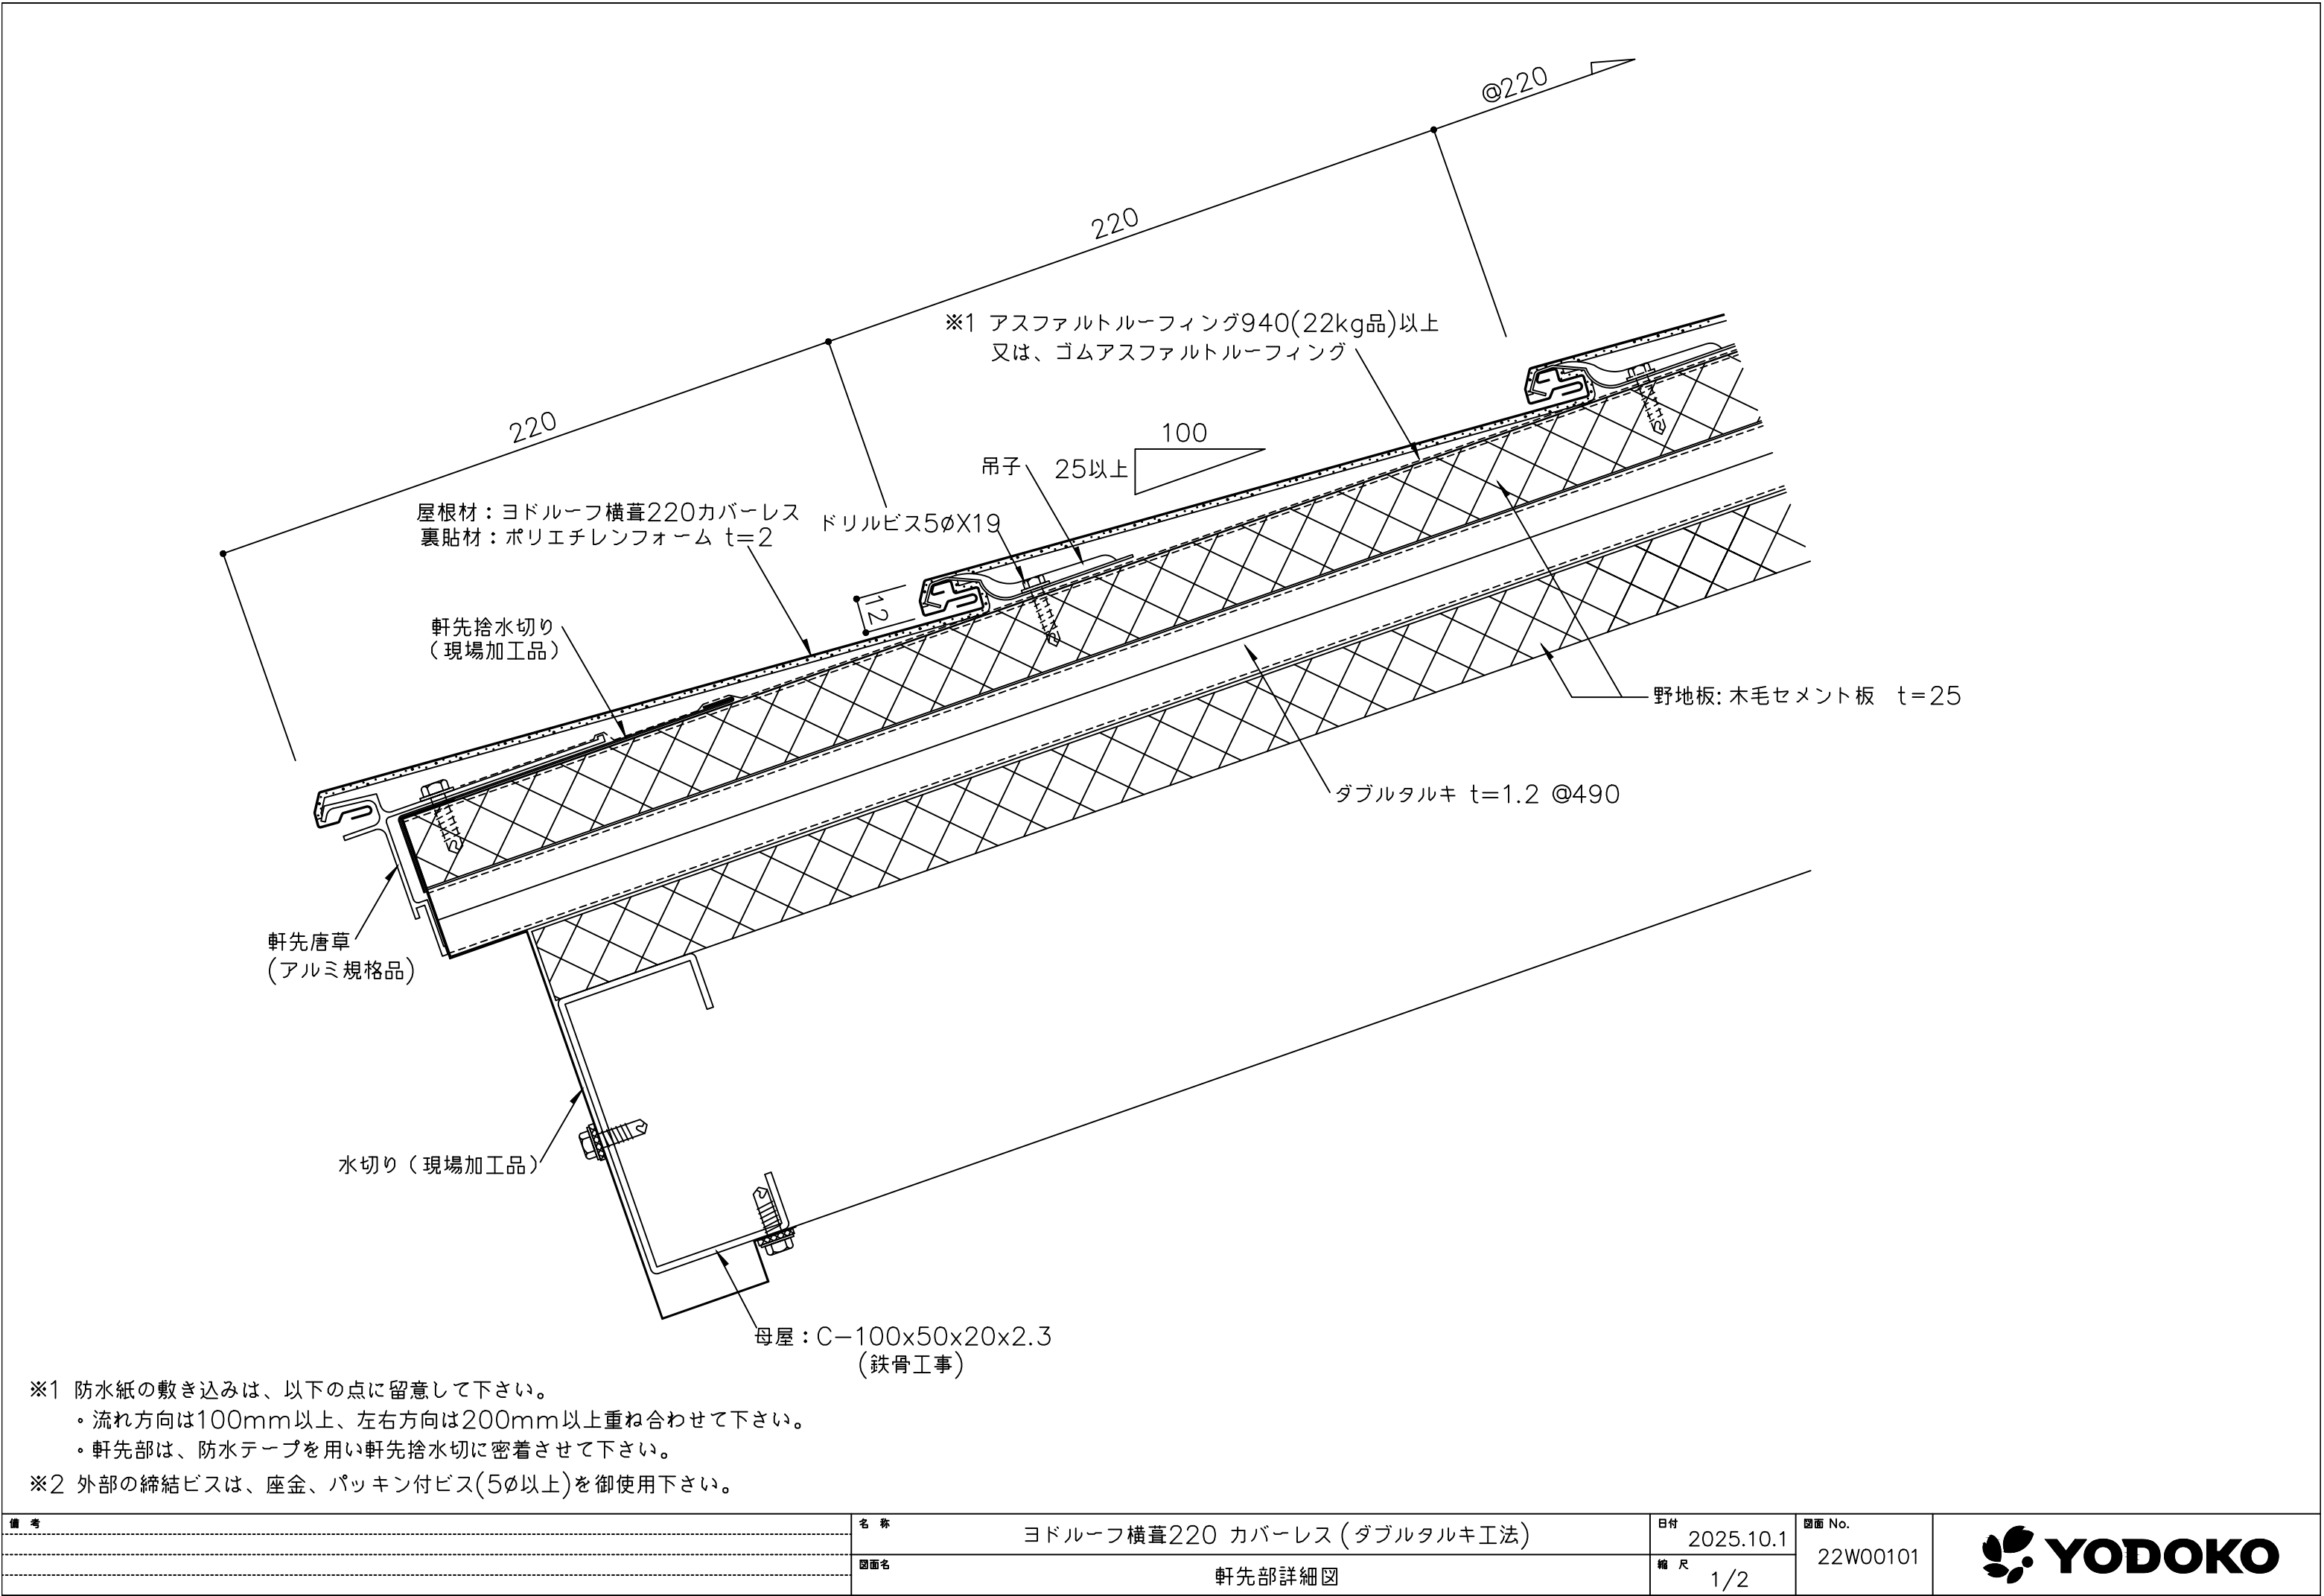

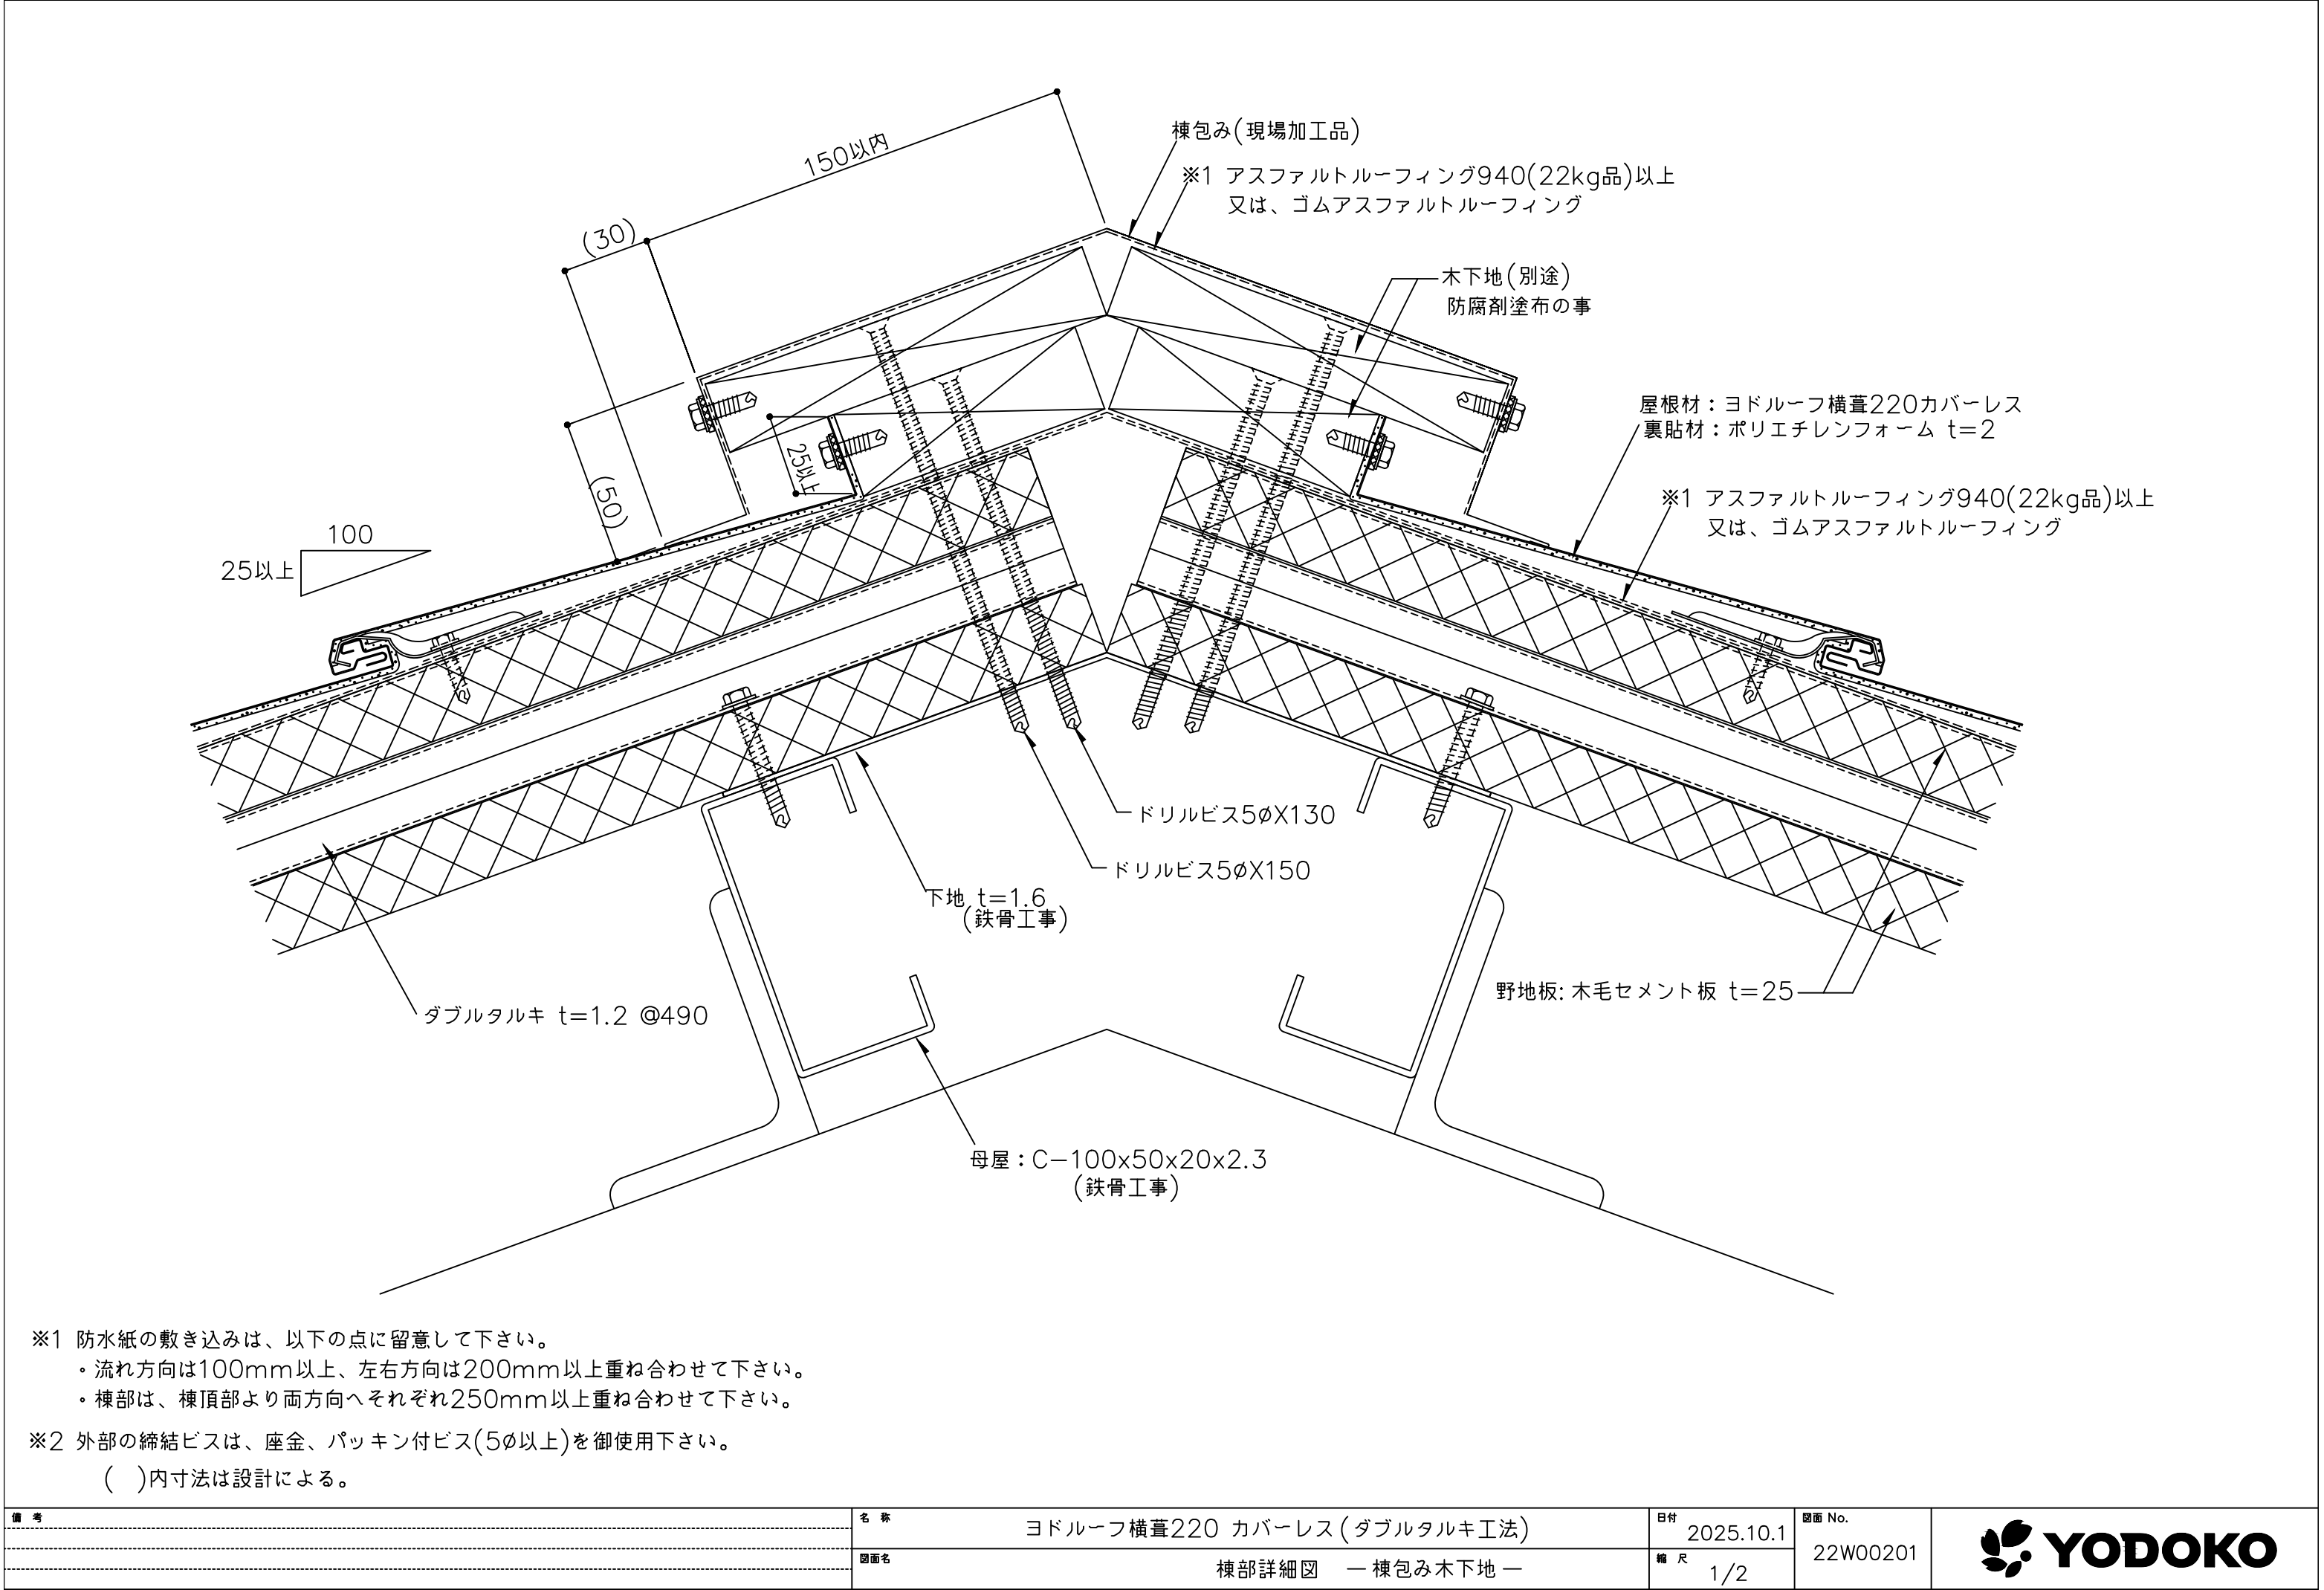


備考	名称	ヨドルーフ横葺220 カバーレス (ダブルタルキ工法)	日付	2025.10.1	図面 No. 22W00201	
	図面名	棟部詳細図 ー 棟包み木下地 ー	縮尺	1/2		

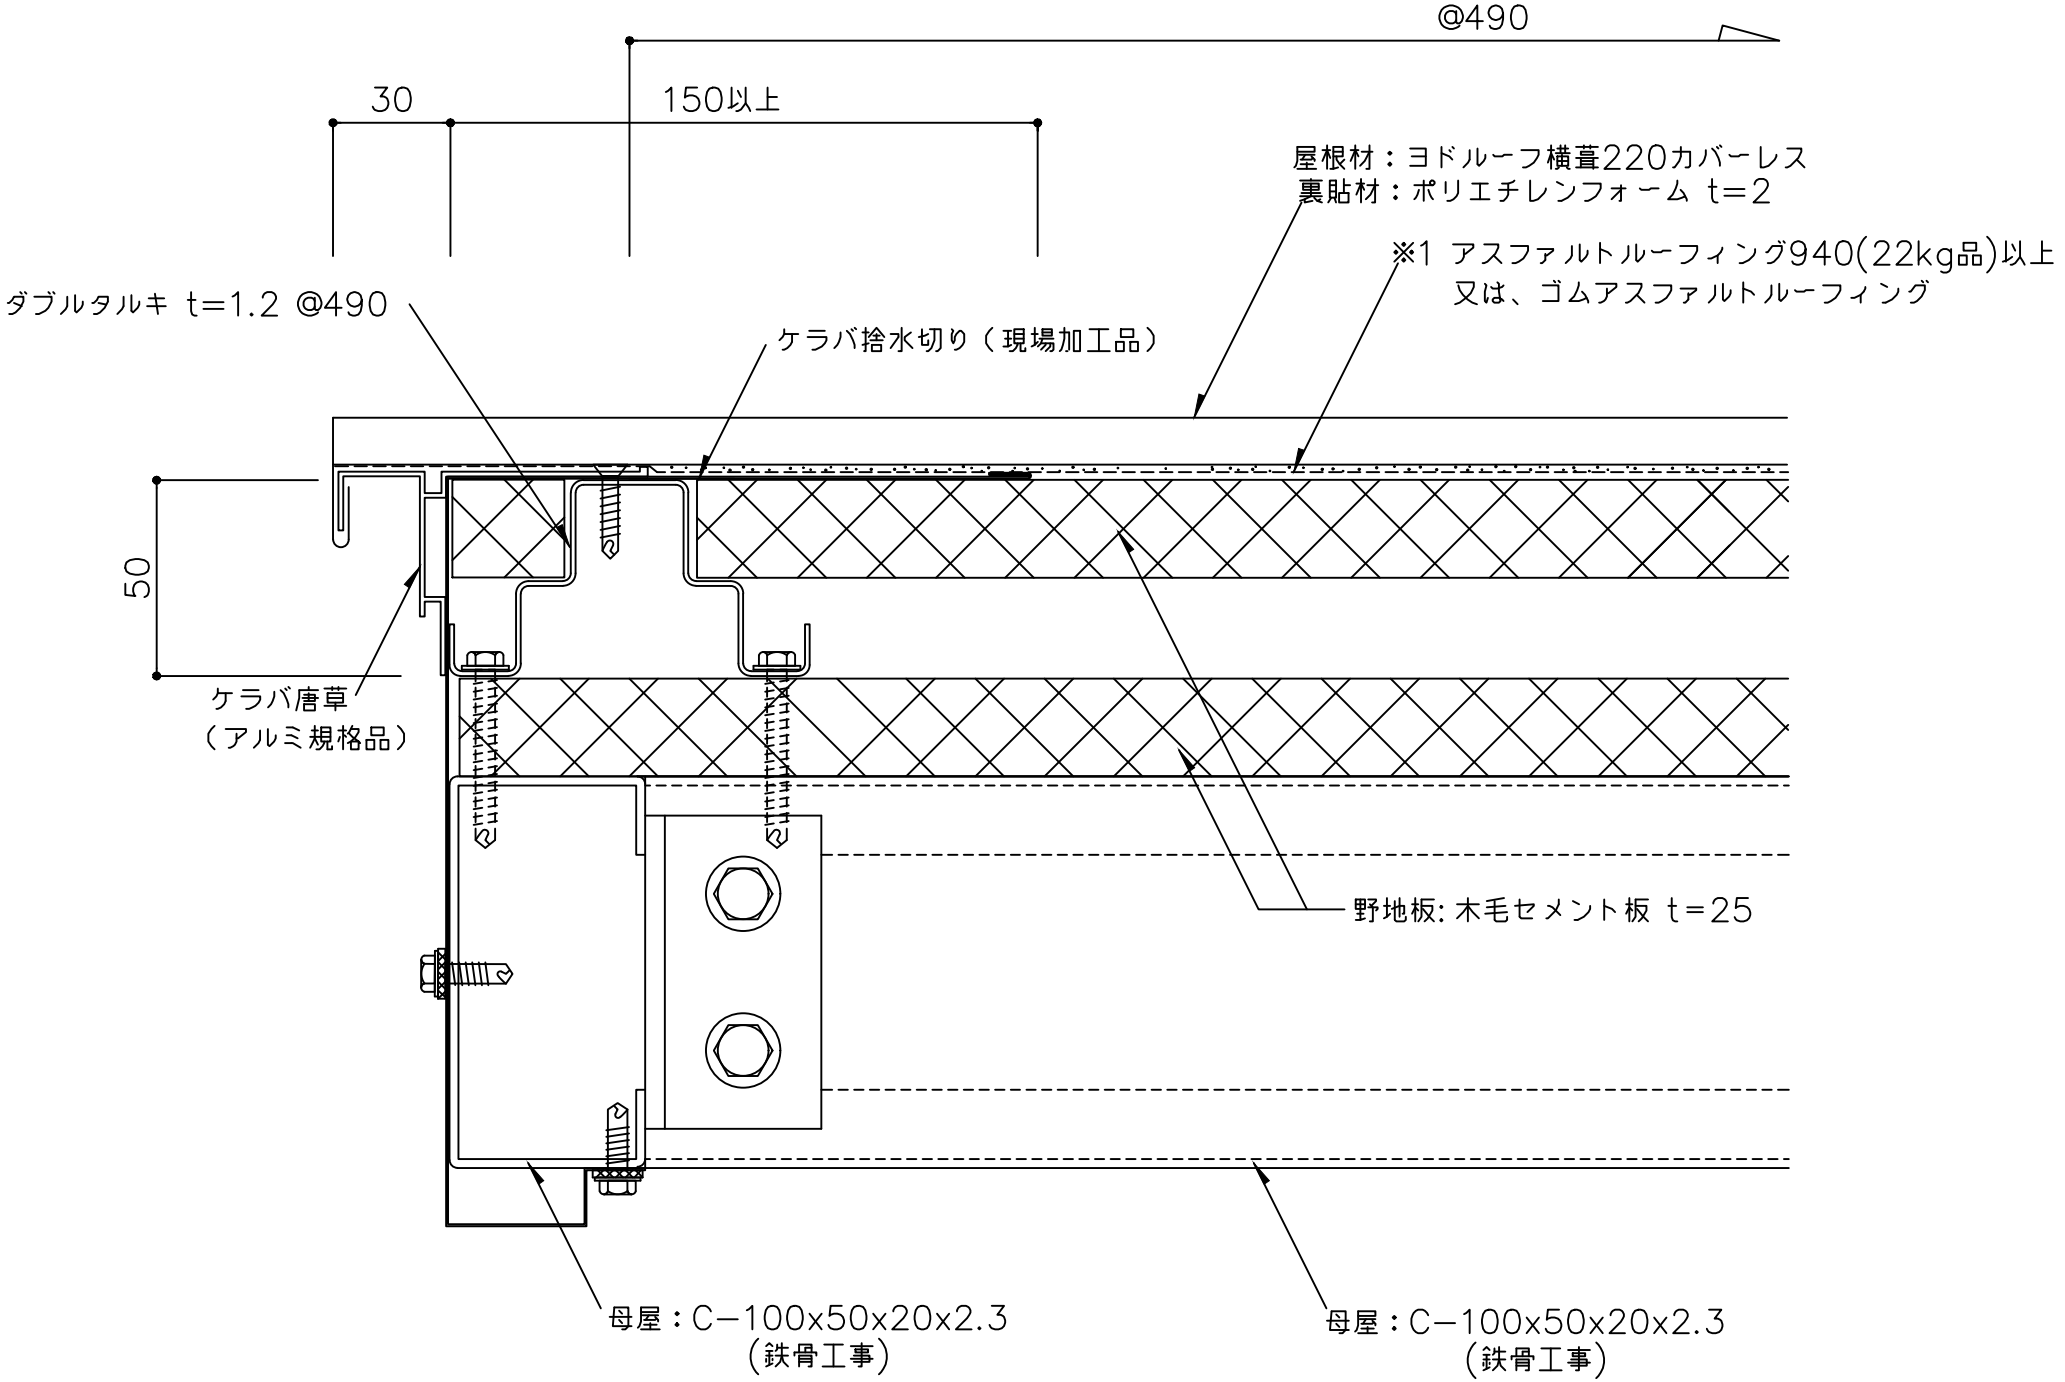


※1 防水紙の敷き込みは、以下の点に留意して下さい。
・流れ方向は100mm以上、左右方向は200mm以上重ね合わせて下さい。
※2 外部の締結ビスは、座金、パッキン付ビス(5φ以上)を御使用下さい。


備 考	名 称	ヨドルーフ横葺220 カバーレス(ダブルタルキ工法)	日付	2025.10.1	図面 No. 22W00301	
	図面名	セラバ部詳細図 ― 本体つかみこみ ―	縮 尺	1/2		

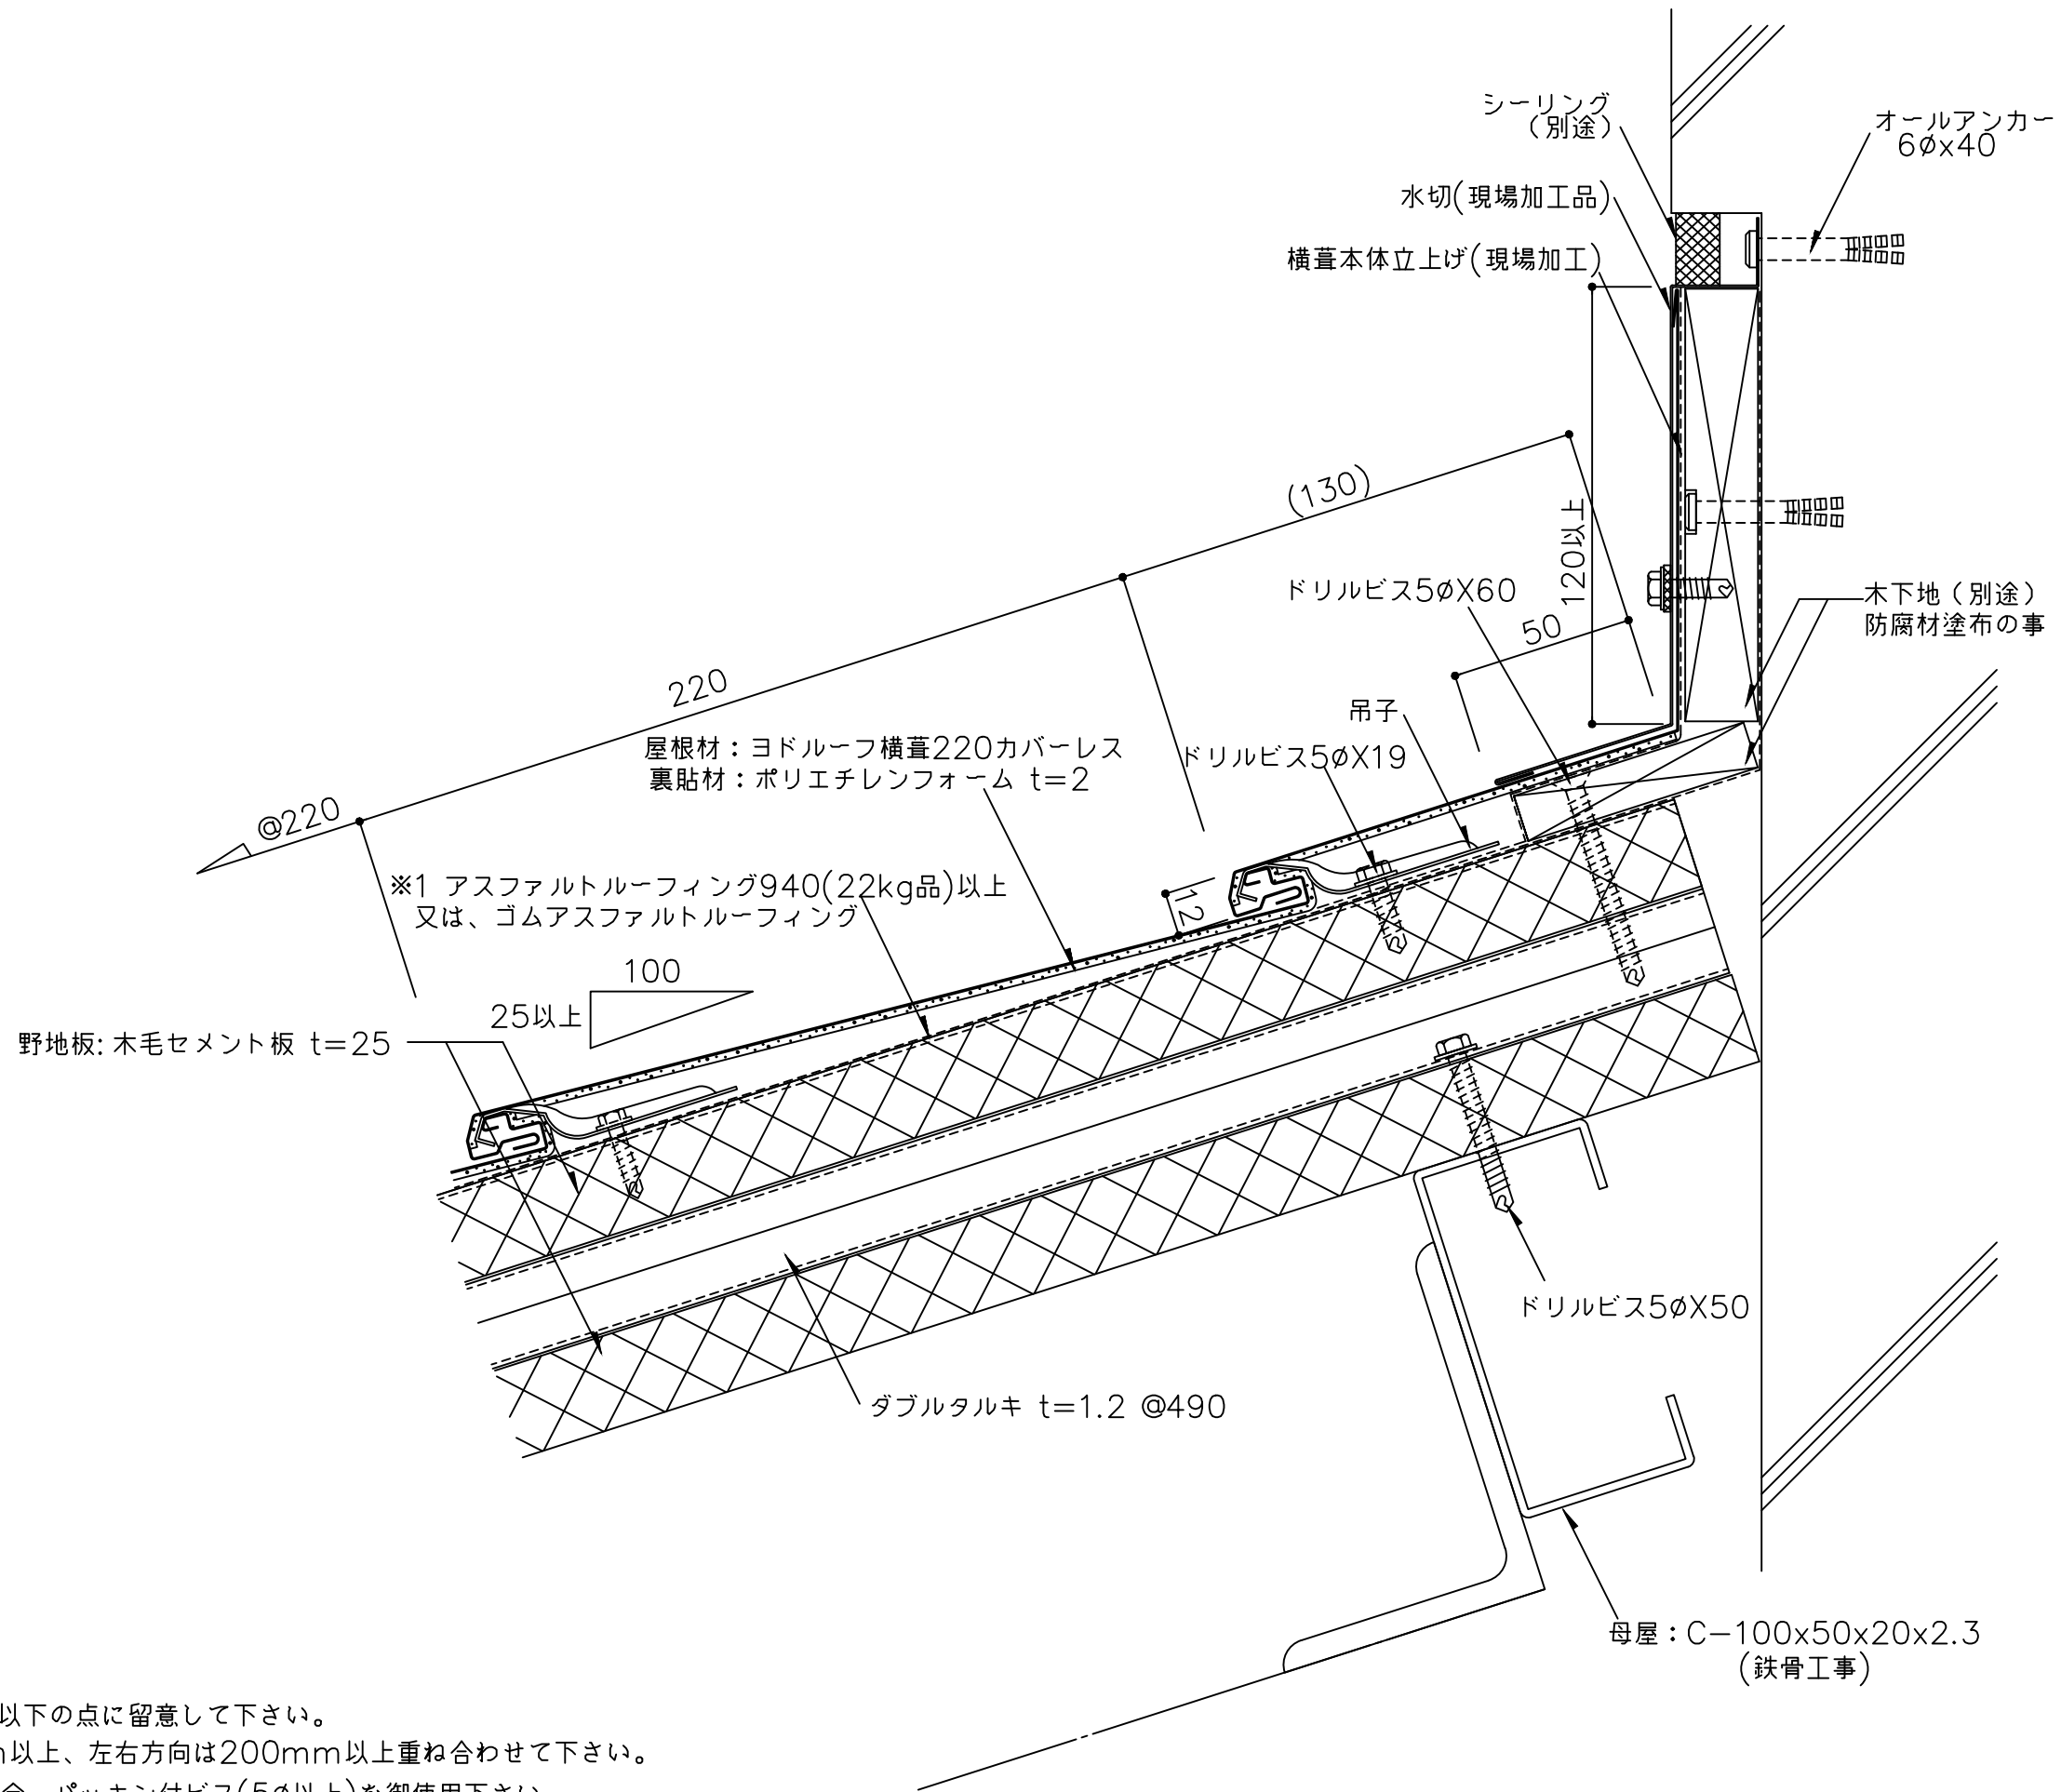

※1 防水紙の敷き込みは、以下の点に留意して下さい。
・流れ方向は100mm以上、左右方向は200mm以上重ね合わせて下さい。
※2 外部の締結ビスは、座金、パッキン付ビス(5φ以上)を御使用下さい。
()内寸法は設計による。


備考	名称	ヨドルーフ横葺220 カバーレス(ダブルタルキ工法)		日付	2025.10.1	図面 No. 22W00501	
	図面名	壁取合詳細図 - 水上 -		縮尺	1/2		

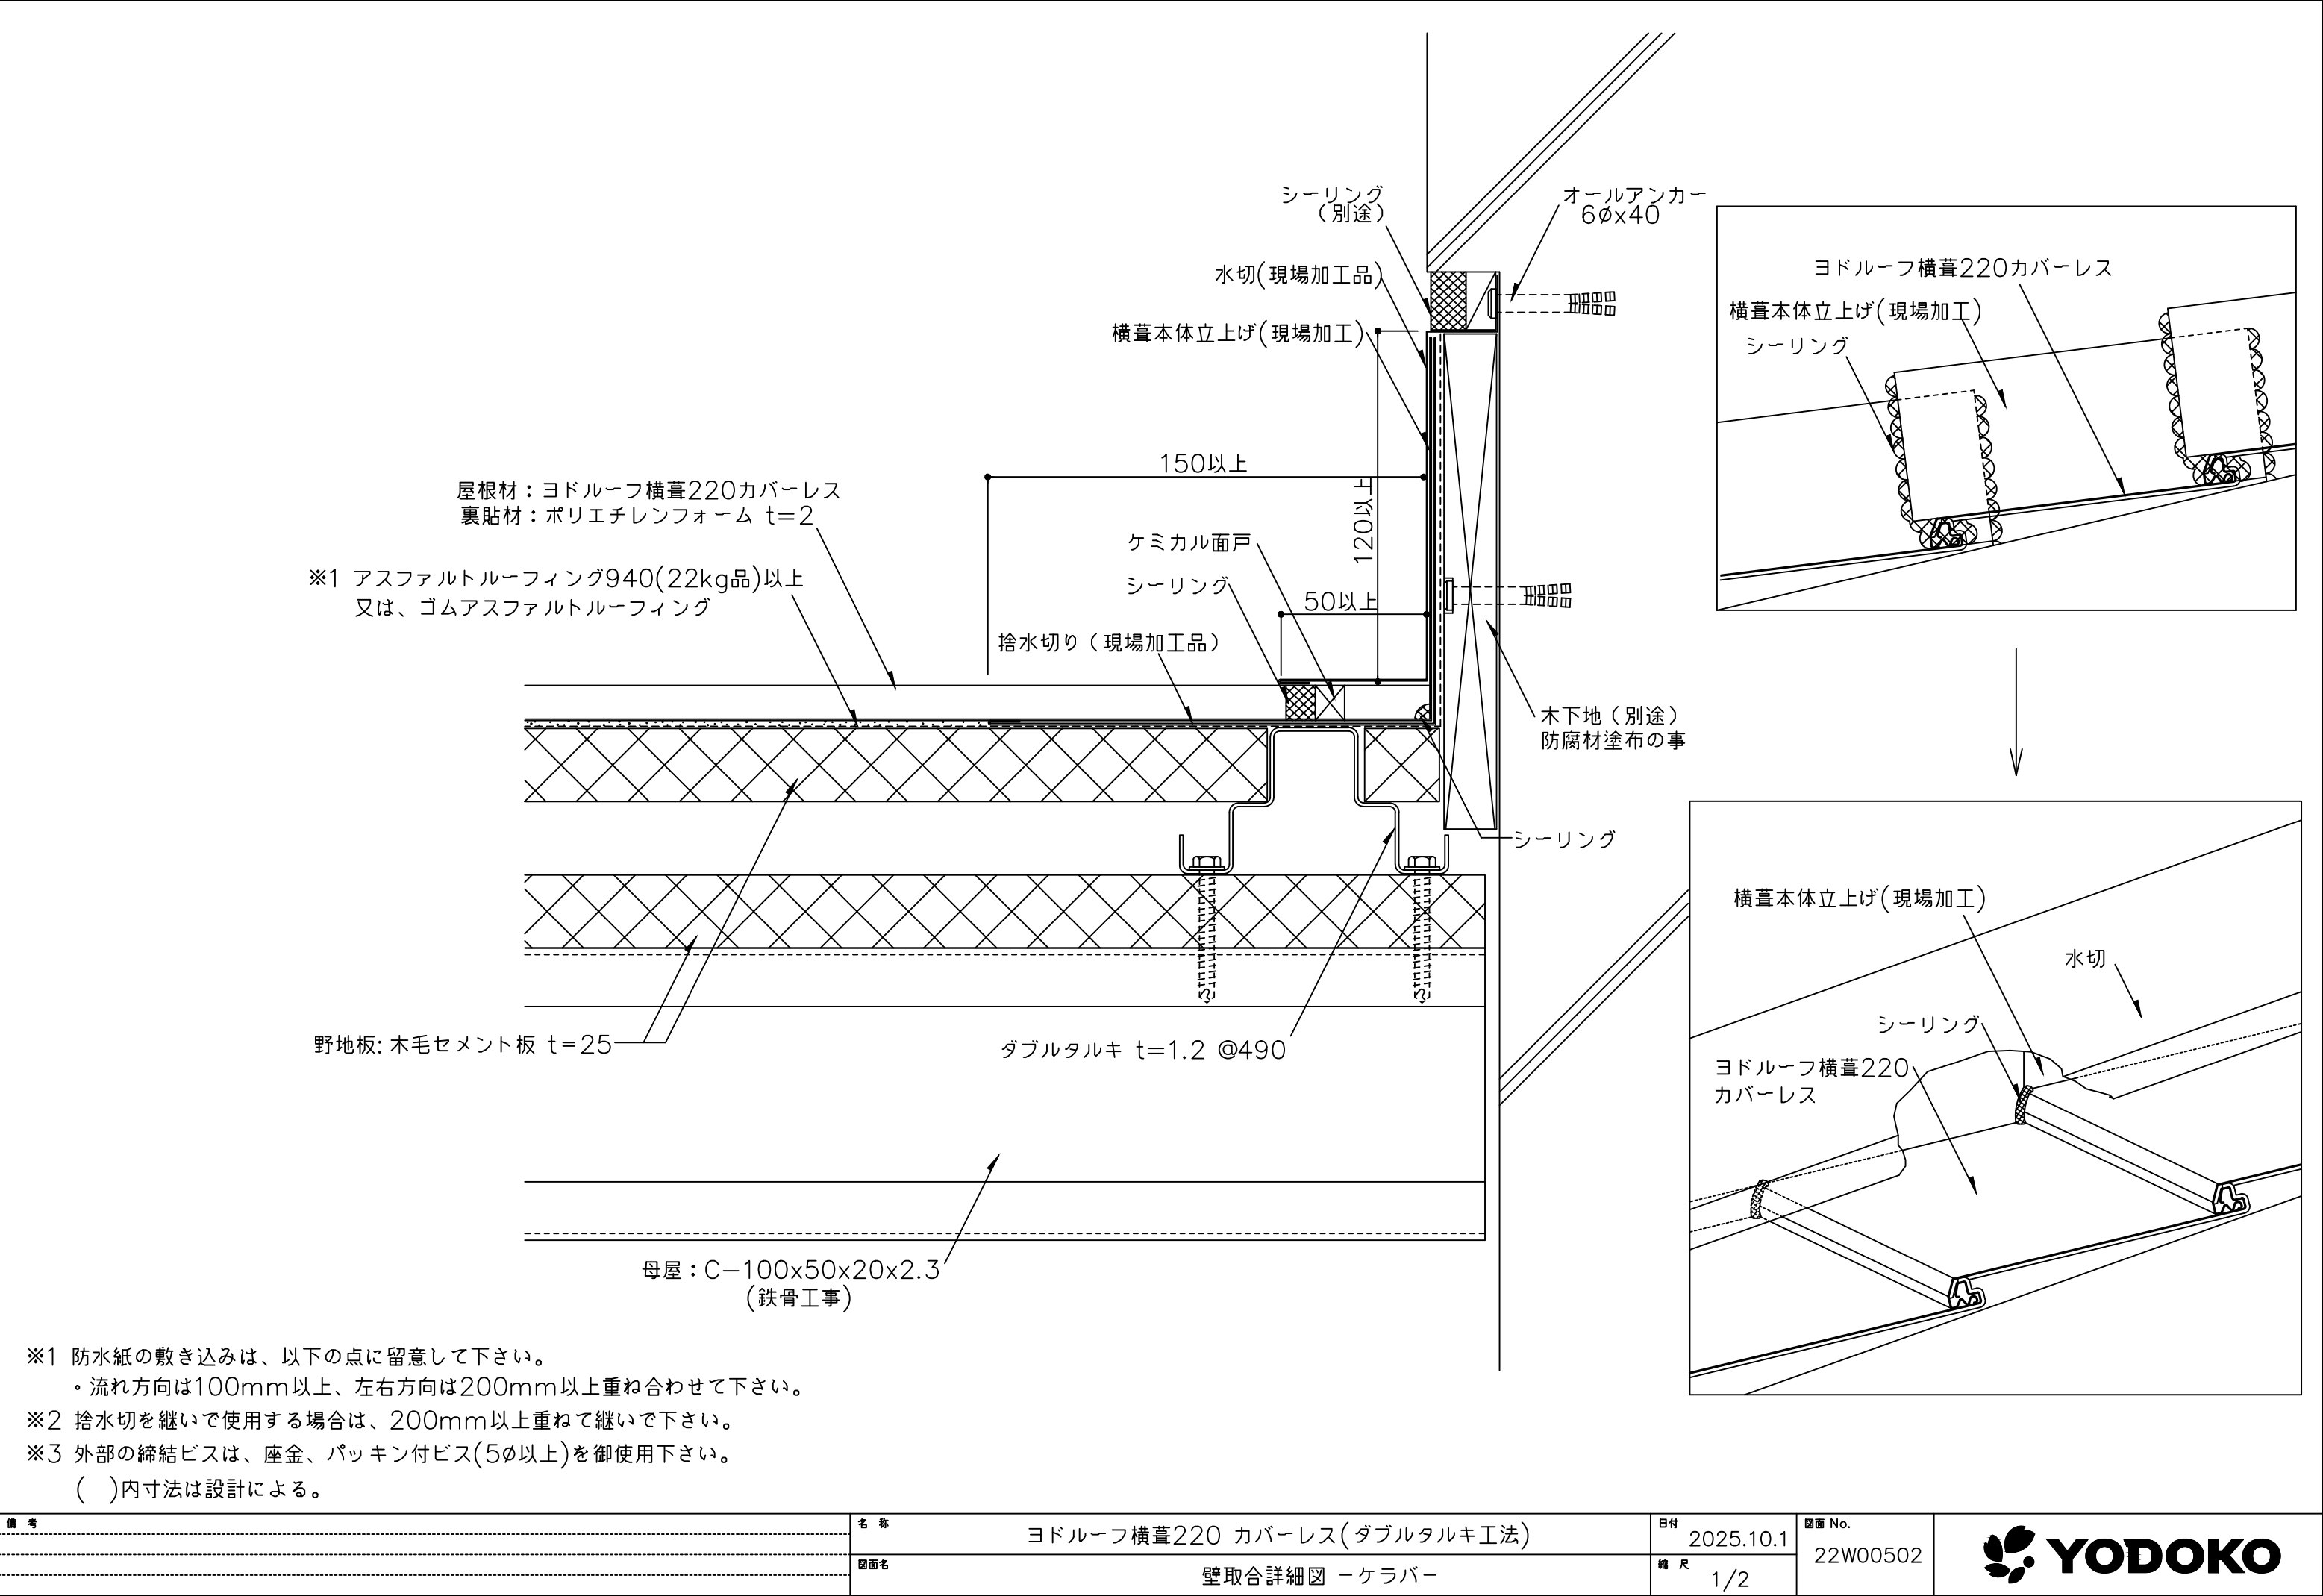

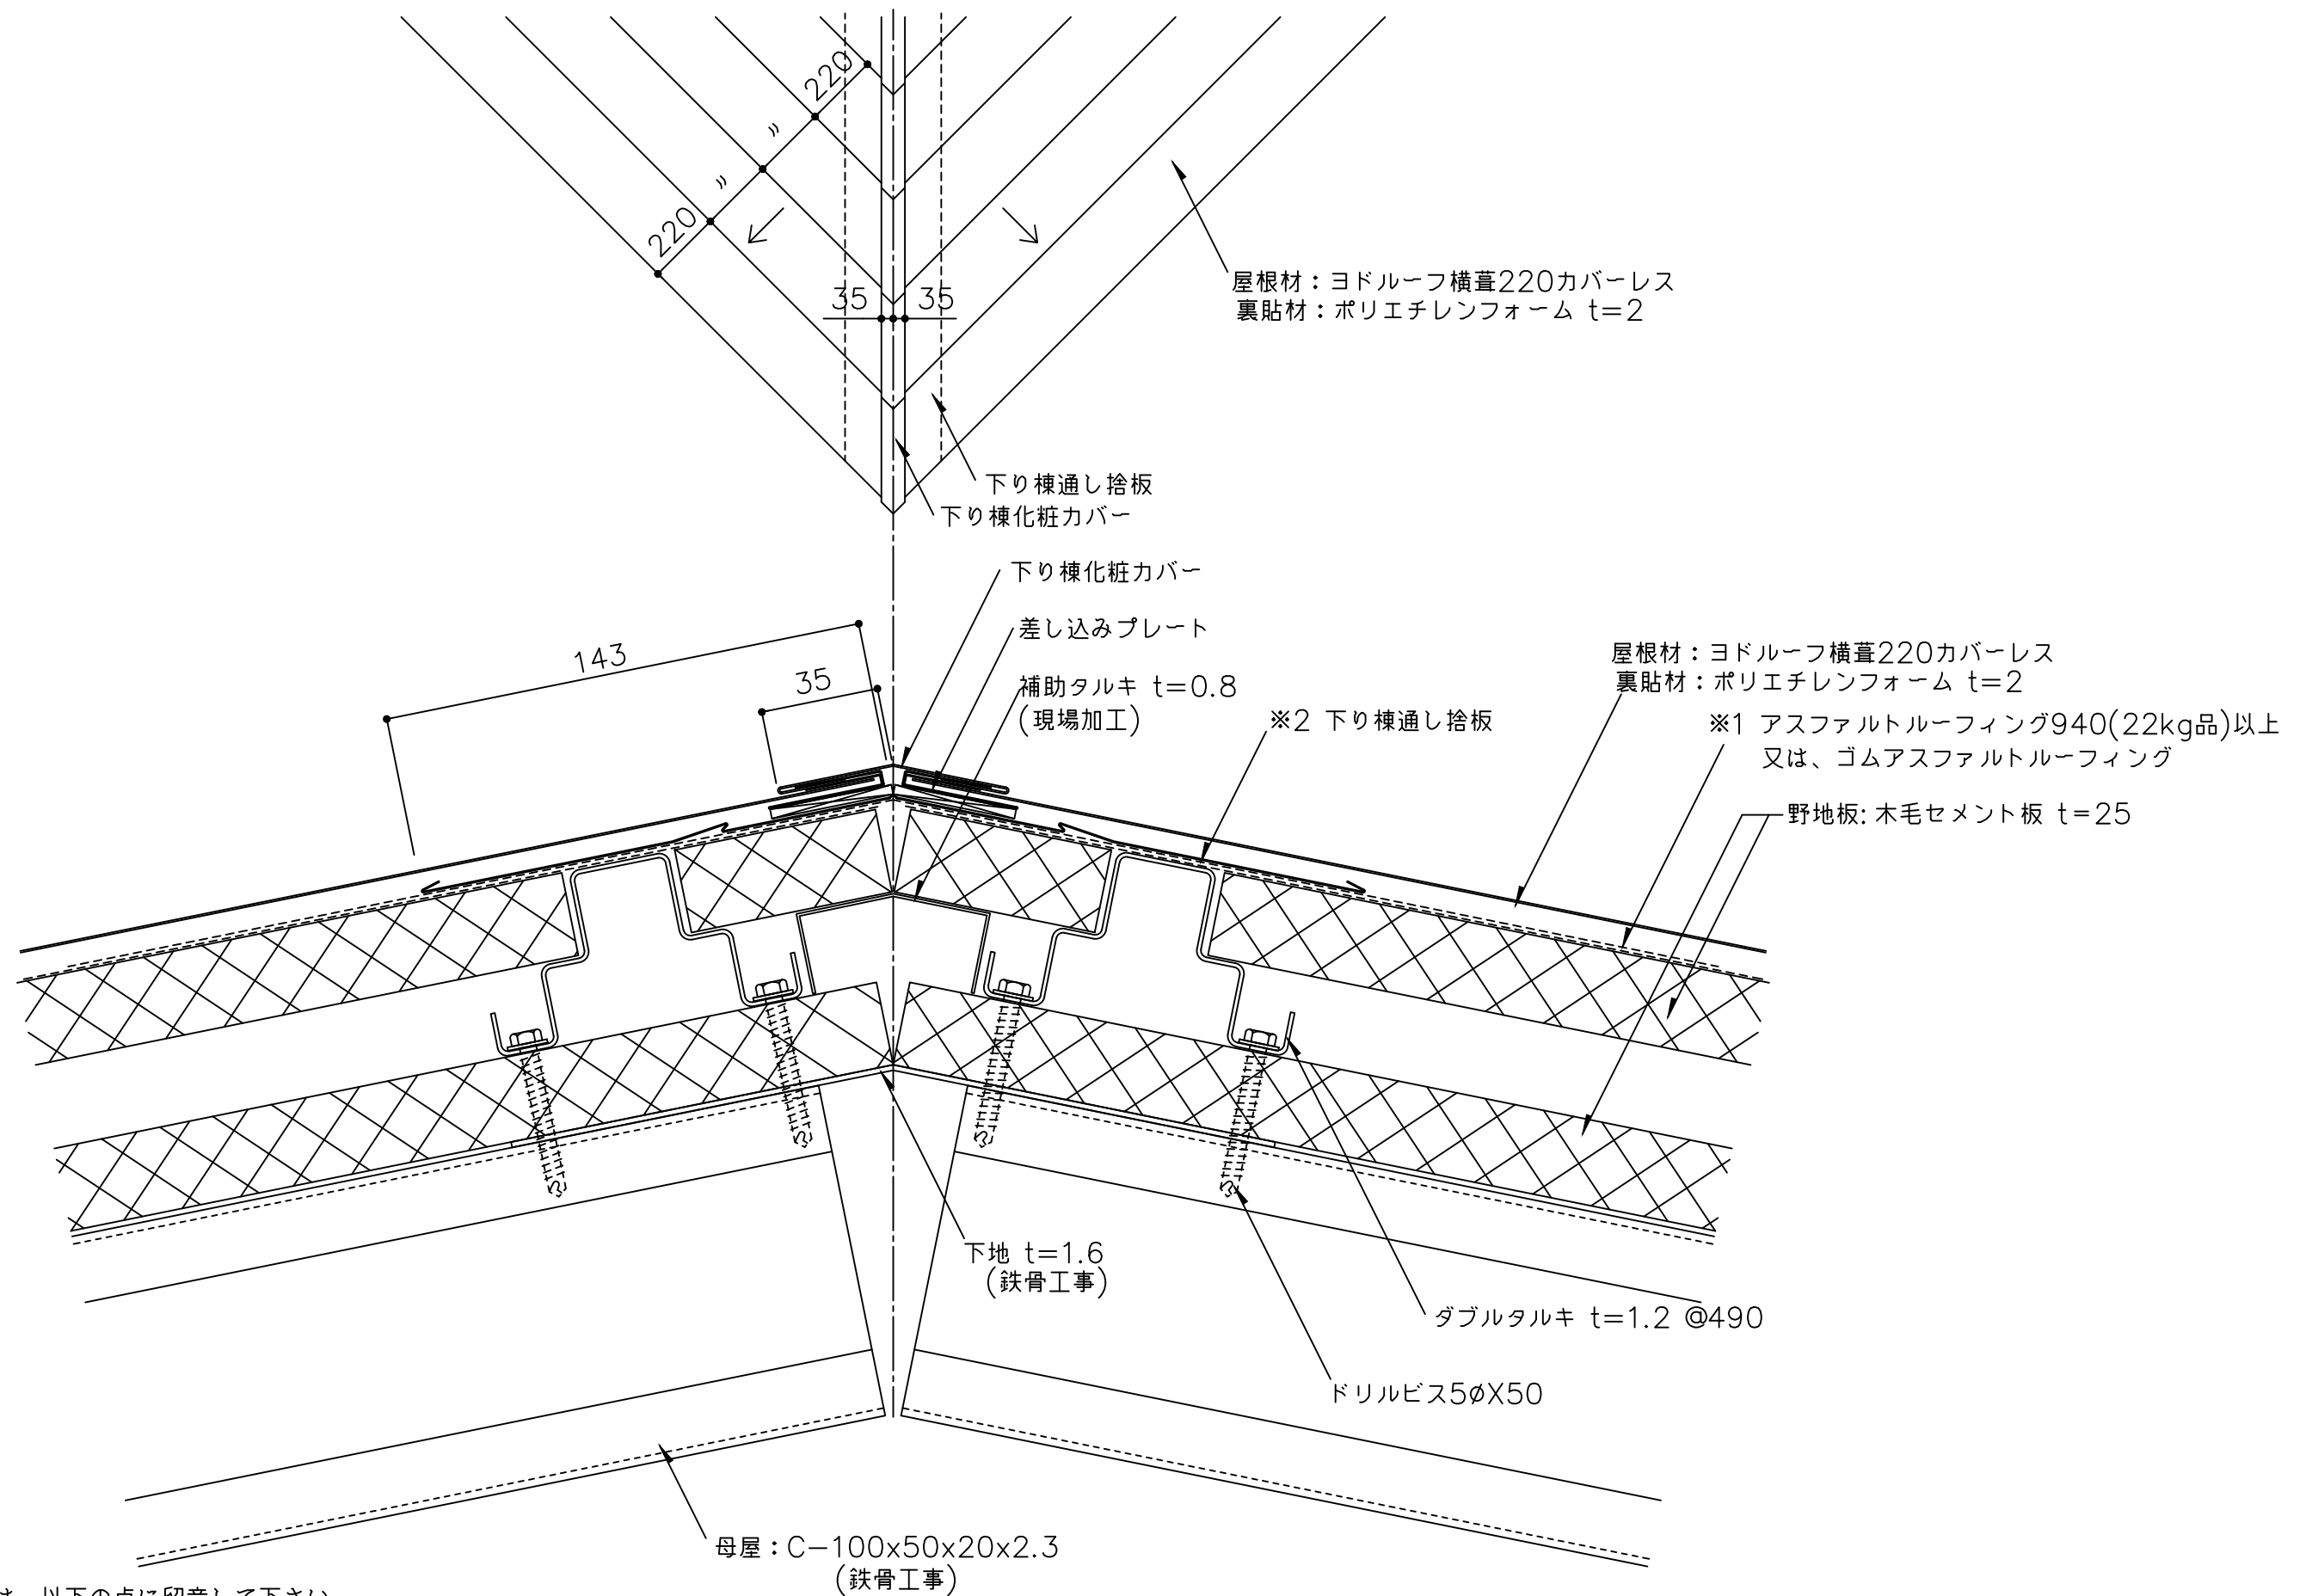

※1 防水紙の敷き込みは、以下の点に留意して下さい。
・流れ方向は100mm以上、左右方向は200mm以上重ね合わせて下さい。
・下り棟部は、下り棟頂部より両方向へそれぞれ250mm以上重ね合わせて下さい。
※2 下り棟通し捨板を継いで使用する場合は、200mm以上重ねて継いで下さい。


備考	名称	ヨドルーフ横葺220 カバーレス (ダブルタルキ工法)	日付	2025.10.1	図面 No. 22W00601	
	図面名	下り棟部詳細図 - 通し捨板工法 -	縮尺	1/2		

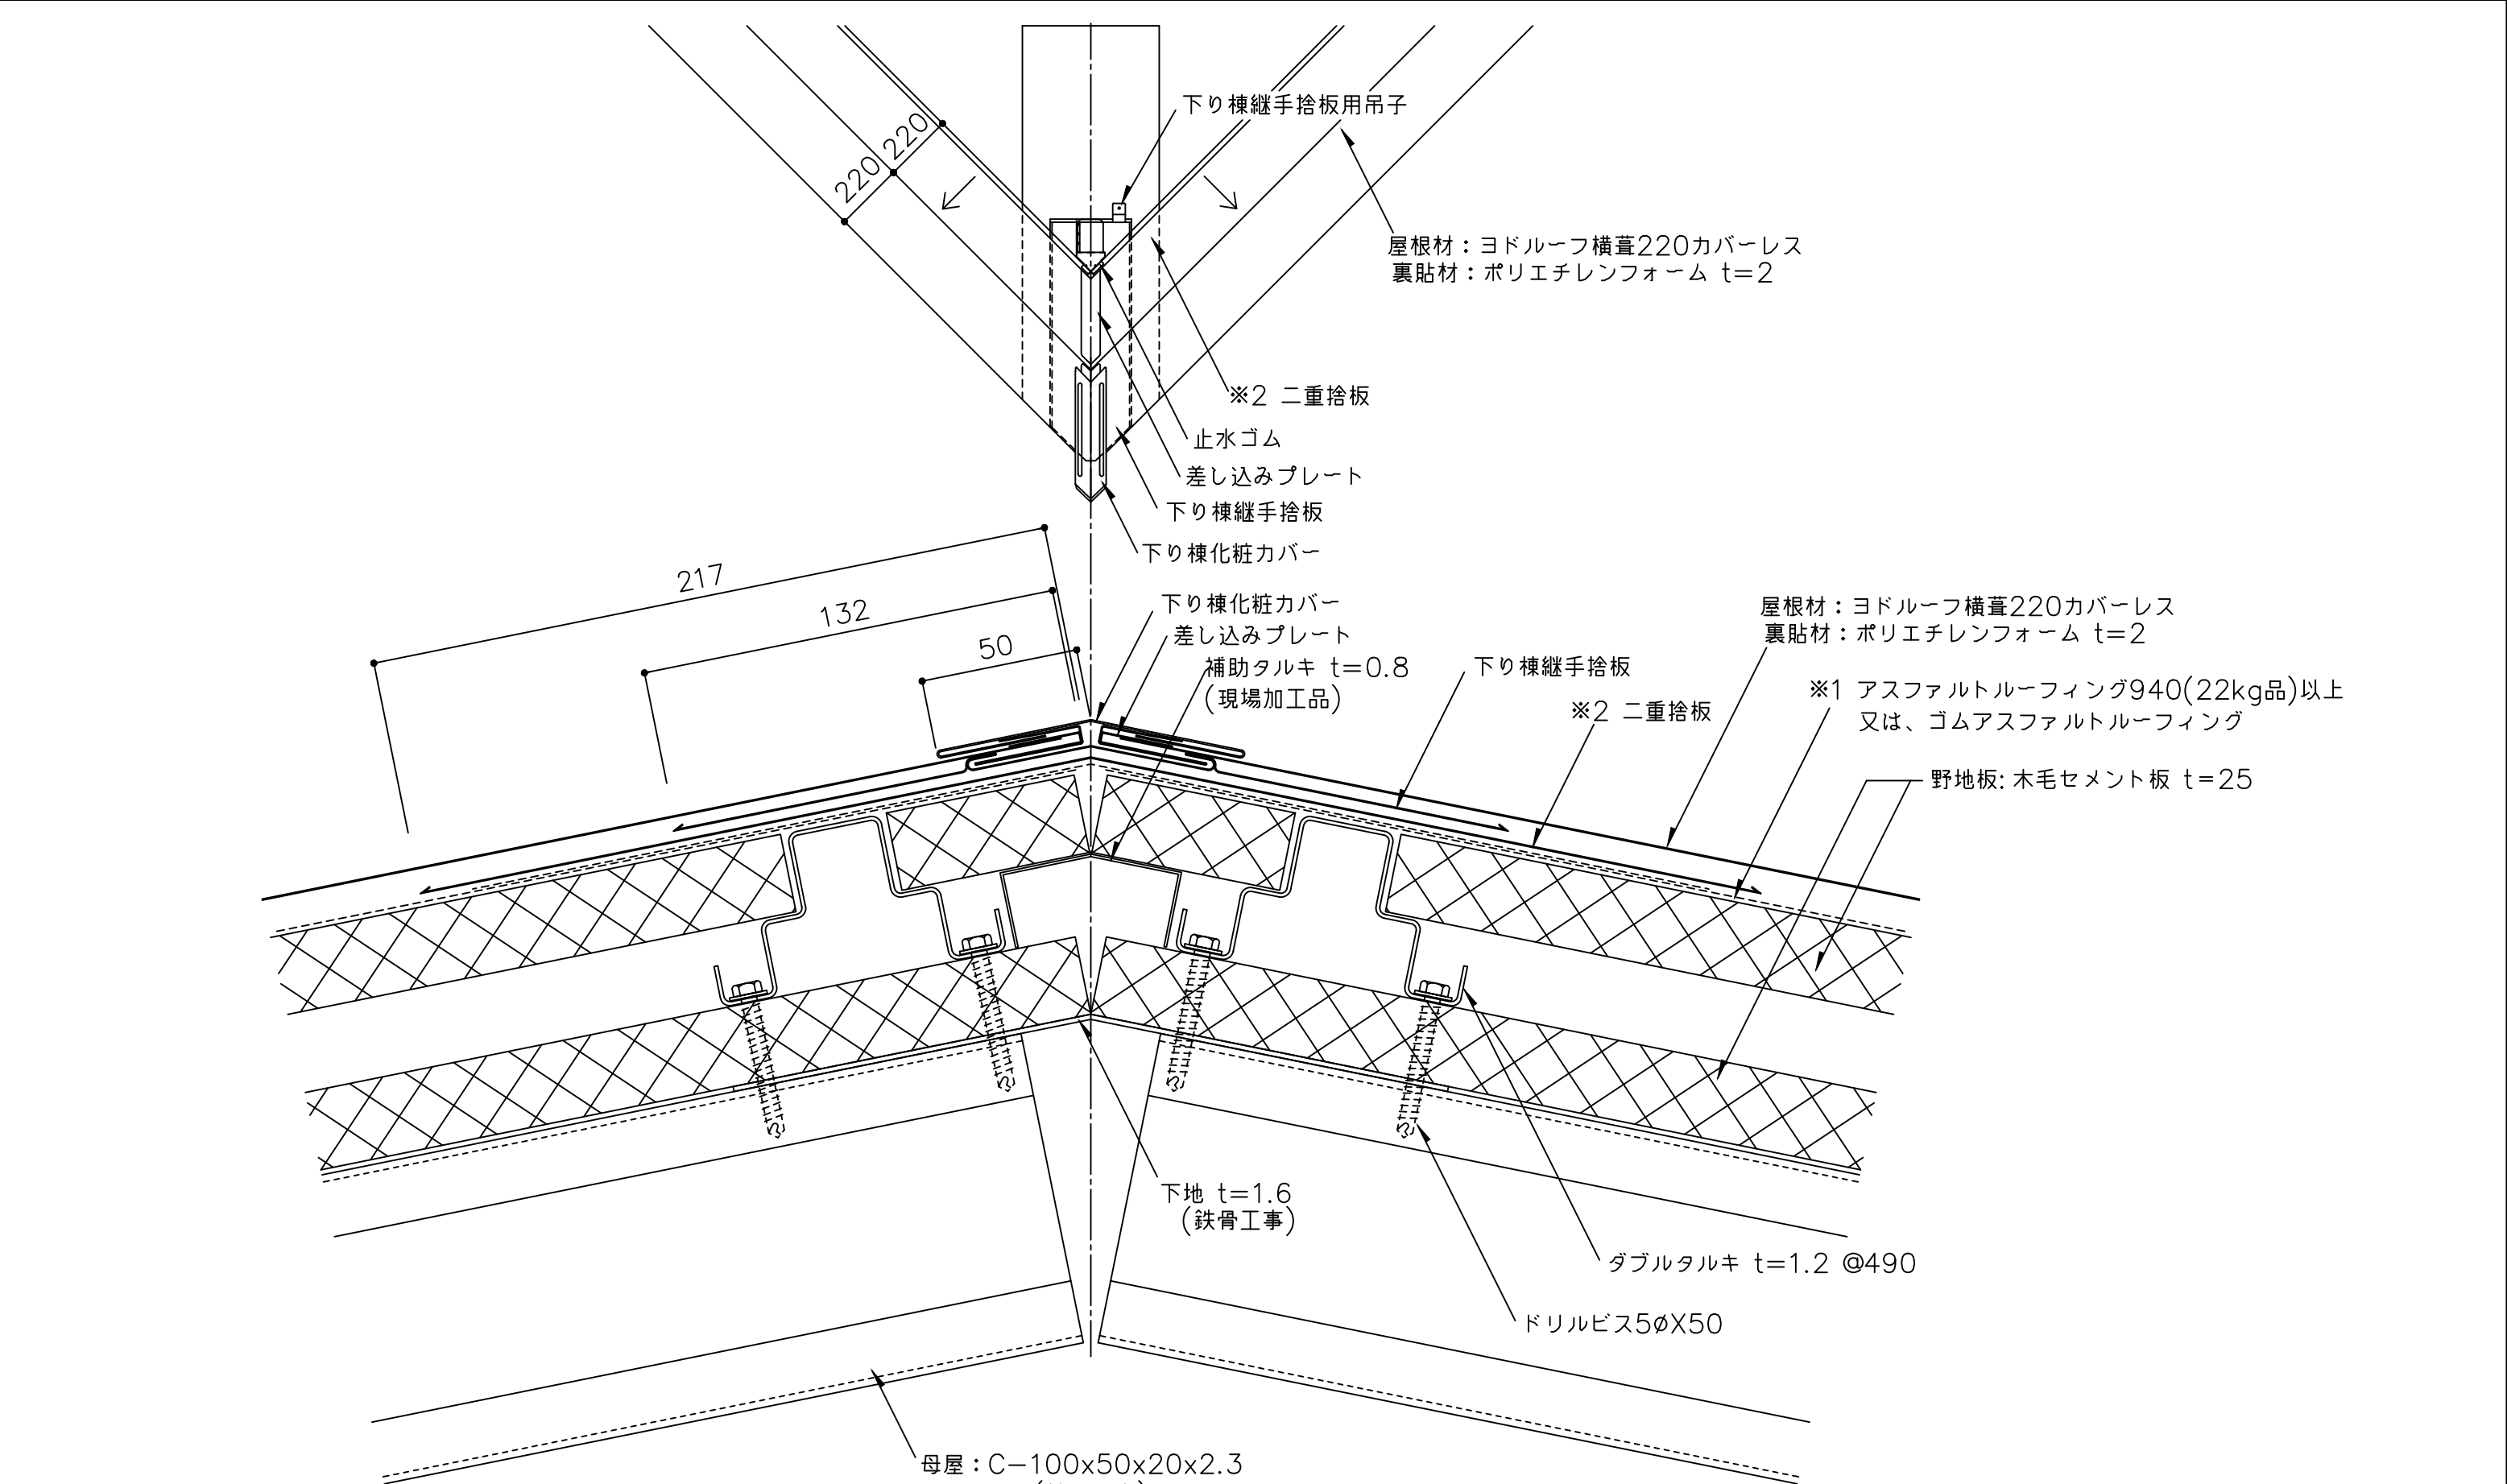

※1 防水紙の敷き込みは、以下の点に留意して下さい。
・流れ方向は100mm以上、左右方向は200mm以上重ね合わせて下さい。
・下り棟部は、下り棟頂部より両方向へそれぞれ250mm以上重ね合わせて下さい。

※2 二重捨板を継いで使用する場合は、200mm以上重ねて継いで下さい。

備 考	名 称	ヨドルーフ横葺220 カバーレス(ダブルタルキ工法)		日付	2025.10.1	図面 No.	22W00602	
	図面名	下り棟部詳細図 - 二重捨板工法 -		縮 尺	1/2			

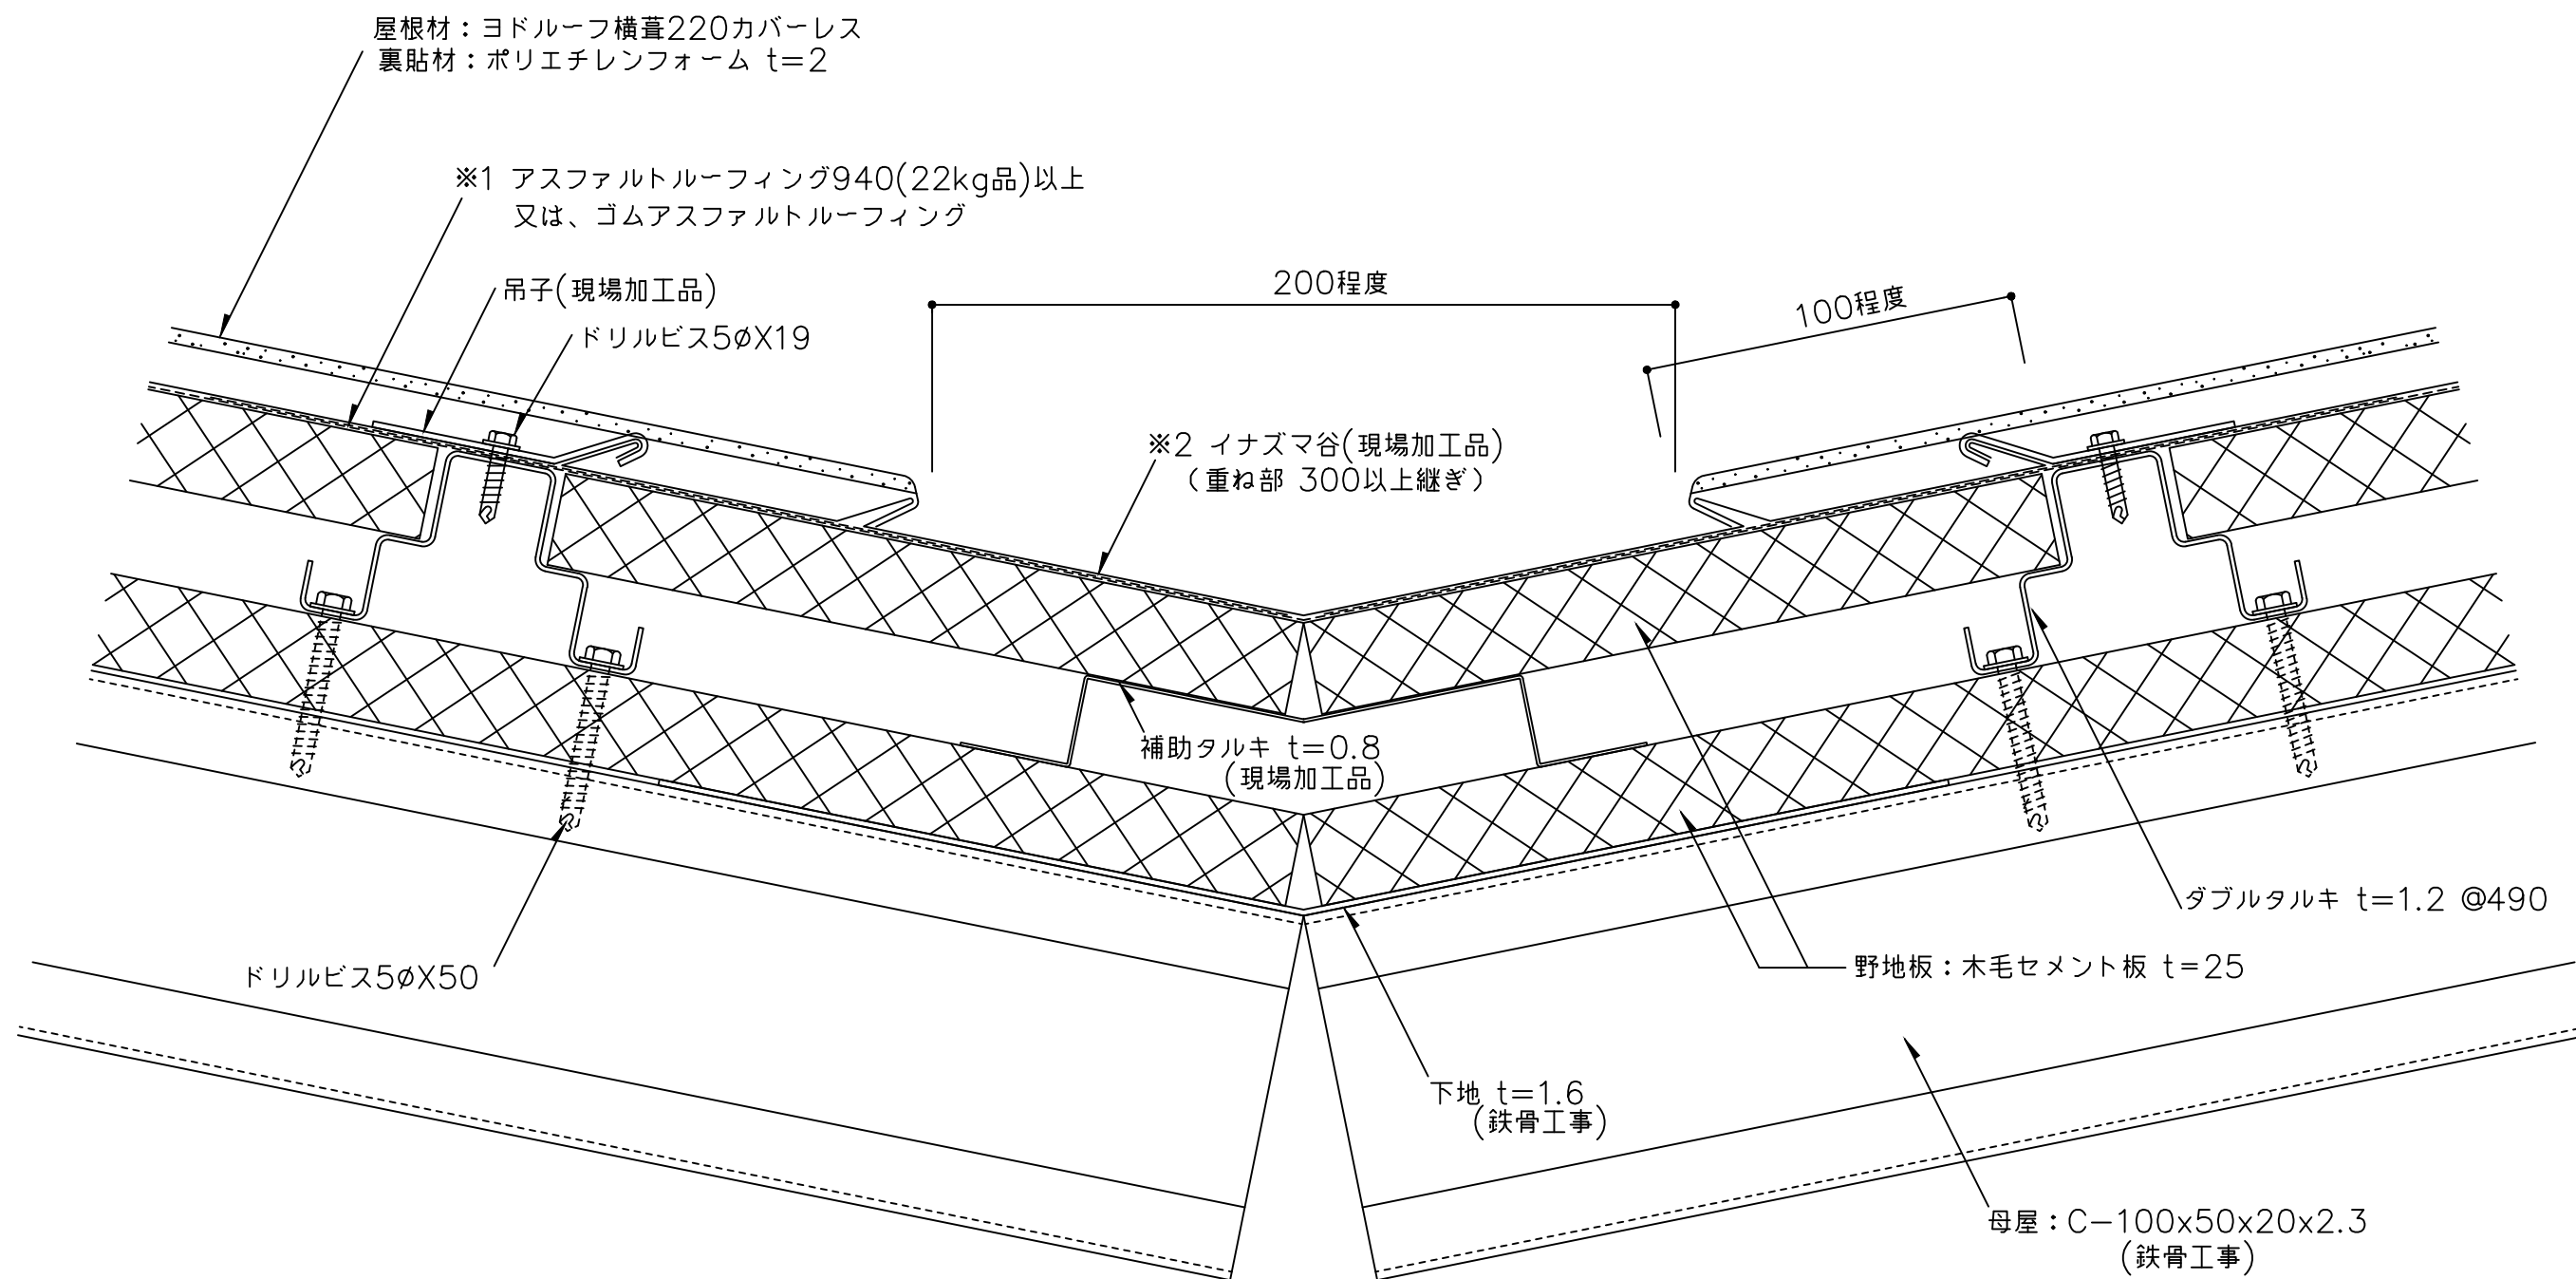

※1 防水紙の敷き込みは、以下の点に留意して下さい。
・流れ方向は100mm以上、左右方向は200mm以上重ね合わせて下さい。
・谷部は、谷部より両方向へそれぞれ250mm以上重ね合わせて下さい。
※2 イナズマ谷を継いで使用する場合は、300mm以上重ねて継いで下さい。

備 考	名 称	ヨドルーフ横葺220 カバーレス (ダブルタルキ工法)		日付	2025.10.1	図面 No.	22W00603	
	図面名	谷部詳細図		縮 尺	1/2			