


作成: 2025年10月1日

【ヨドルーフ横葺220カバーレス 標準図面リスト(RC)】

	図面名	図面番号	最終日付	備考
1	一般部詳細図	220R0001	2025.10.1	
2	軒先部詳細図	220R0101	2025.10.1	
3	棟部詳細図-棟包み木下地-	220R0201	2025.10.1	
4	ケラバ部詳細図-本体つかみ込み-	220R0301	2025.10.1	
5	水上部詳細図-水上包み-	220R0401	2025.10.1	
6	壁取合詳細図-水上-	220R0501	2025.10.1	
7	壁取合詳細図-ケラバ-	220R0502	2025.10.1	
8	下り棟部詳細図-通し捨板工法-	220R0601	2025.10.1	
9	下り棟部詳細図-二重捨板工法-	220R0602	2025.10.1	
10	谷部詳細図	220R0603	2025.10.1	
11				




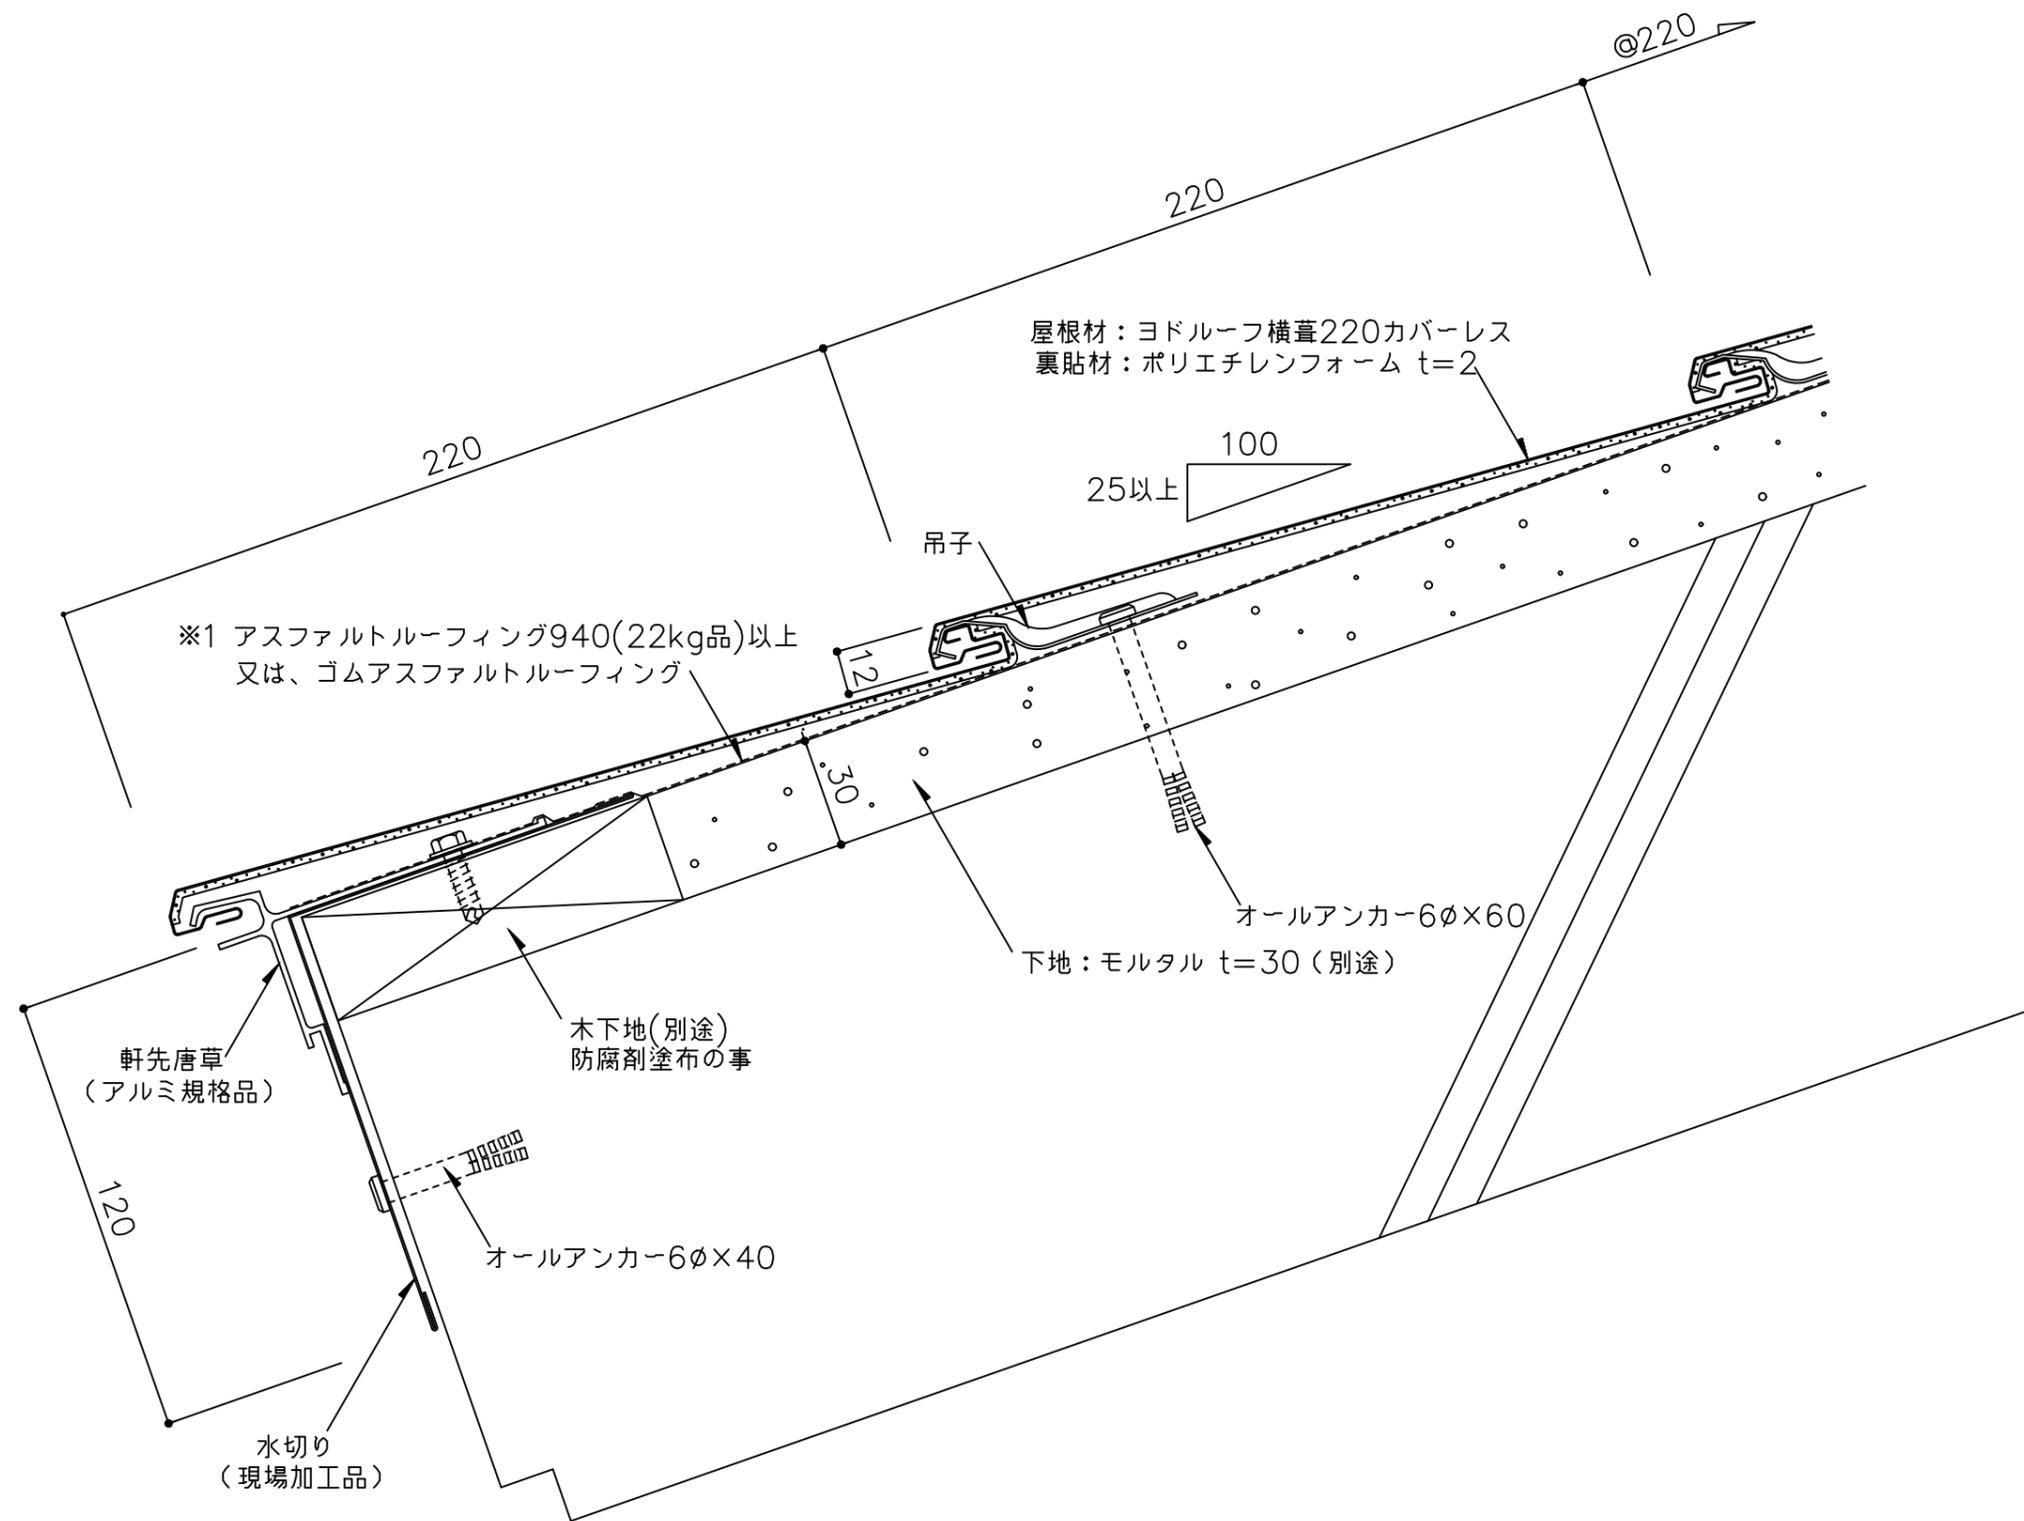

※1 防水紙の敷き込みは、以下の点に留意して下さい。  
 ・流れ方向は100mm以上、左右方向は200mm以上重ね合わせて下さい。  
 ・軒先部は、防水テープを用い軒先捨水切に密着させて下さい。

備考	名称	ヨドルーフ横葺220 カバーレス (RC)	日付	2025.10.1	図面 No.	220R0101
	図面名	軒先部詳細図	縮尺	1/2		



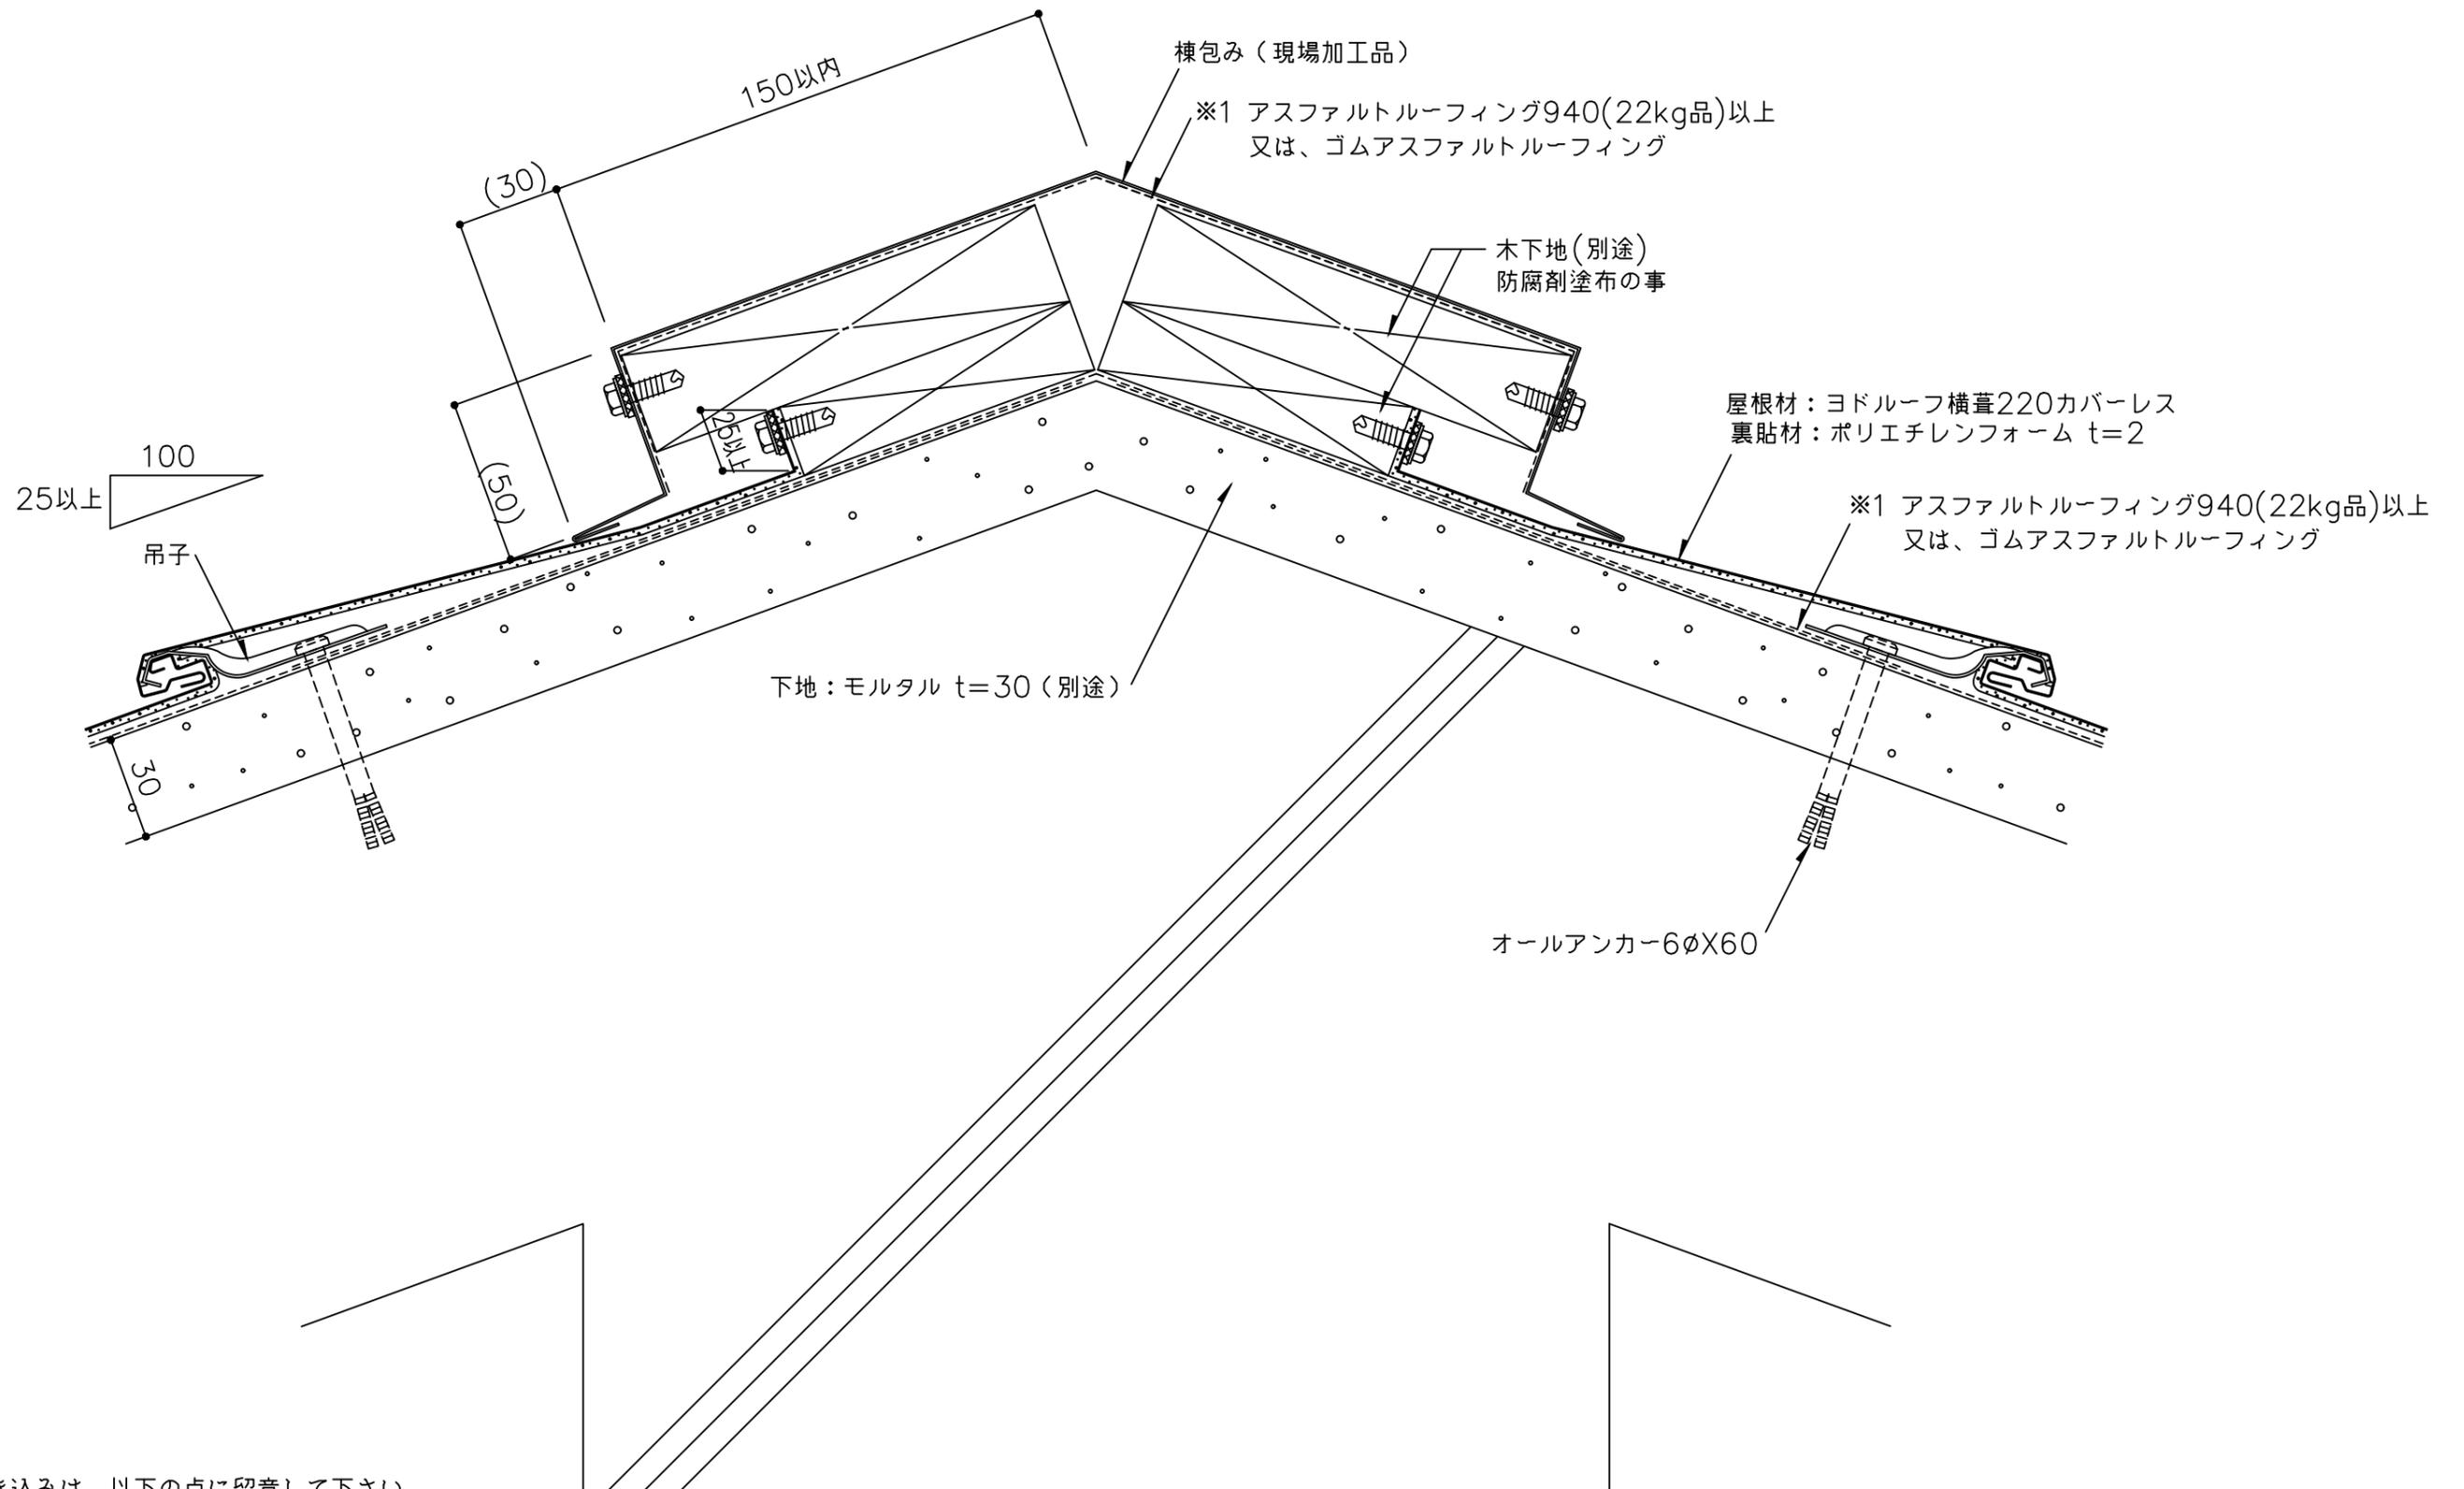


※1 防水紙の敷き込みは、以下の点に留意して下さい。

- ・流れ方向は100mm以上、左右方向は200mm以上重ね合わせて下さい。
- ・棟部は、棟頂部より両方向へそれぞれ250mm以上重ね合わせて下さい。

( )内寸法は設計による。


備考	名称	ヨドルーフ横葺220 カバーレス (RC)	日付	2025.10.1	図面 No.	220R0201
	図面名	棟部詳細図 一棟包み木下地一	縮尺	1/2		



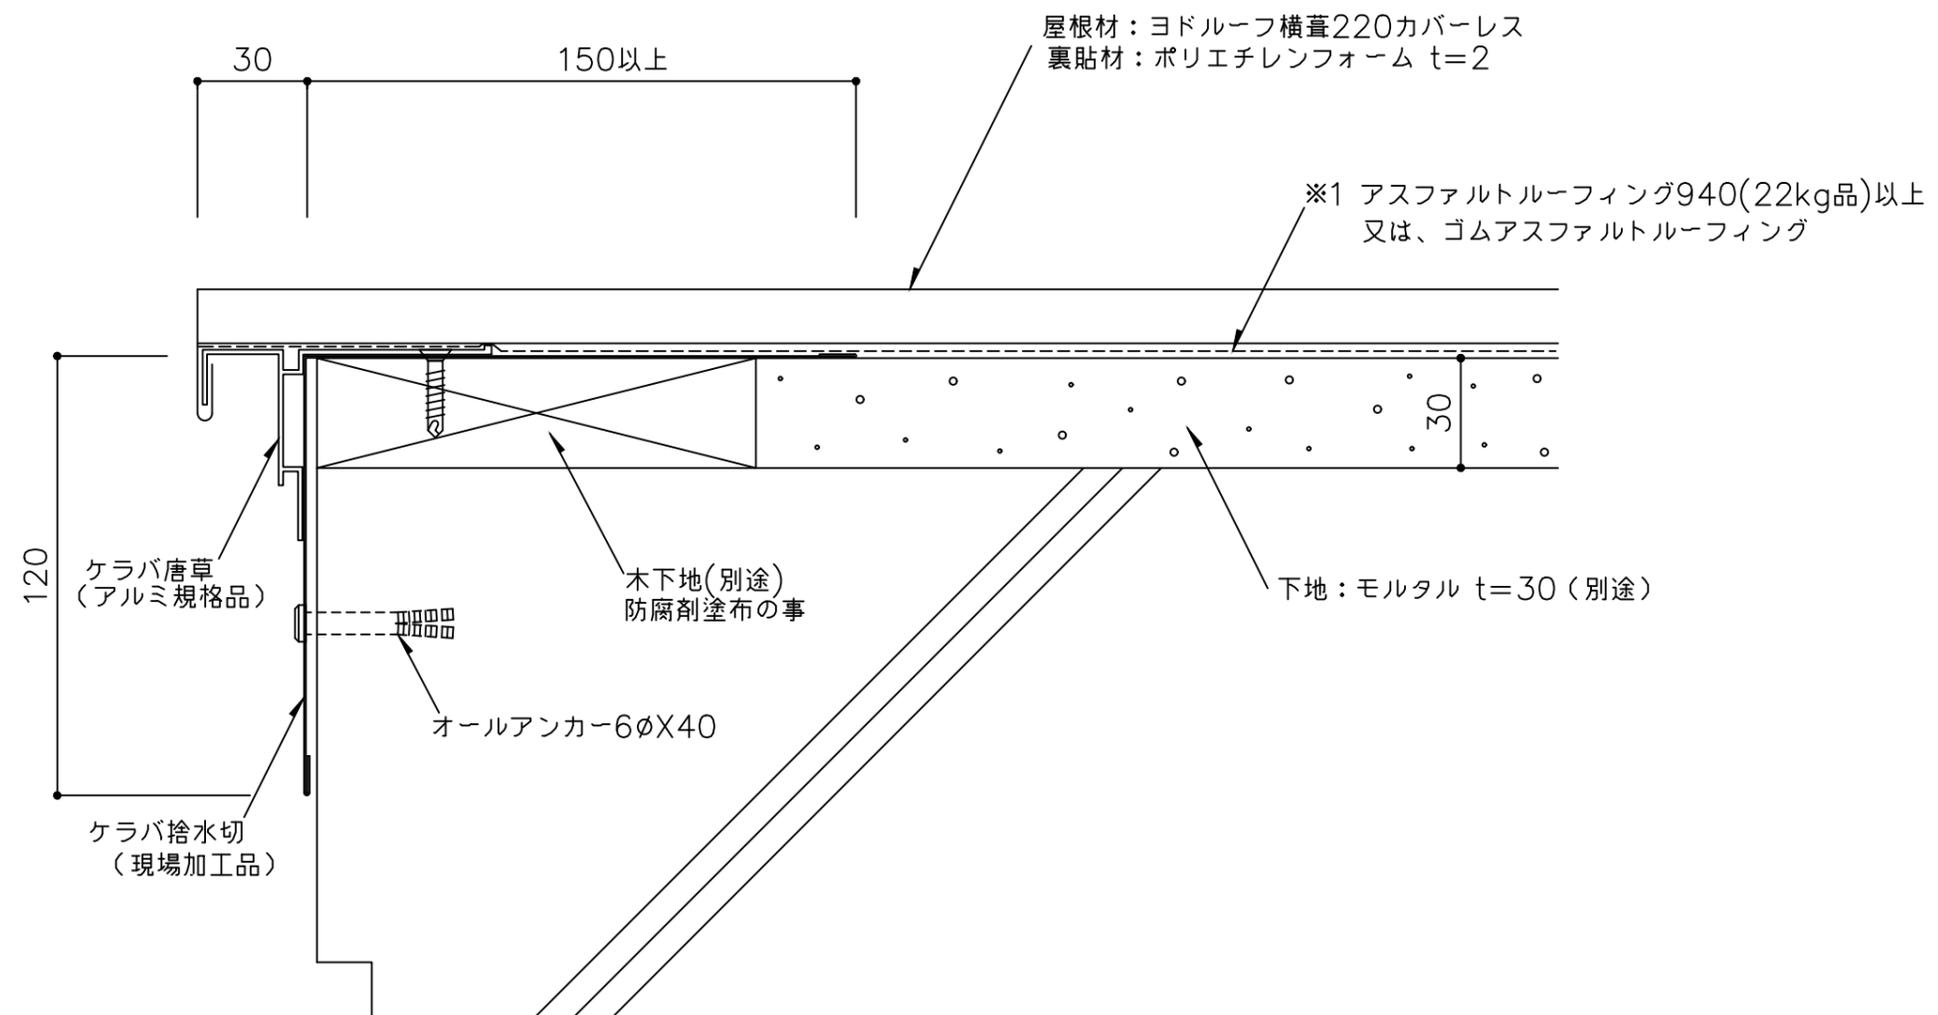

※1 防水紙の敷き込みは、以下の点に留意して下さい。  
 ・流れ方向は100mm以上、左右方向は200mm以上重ね合わせて下さい。


備考	名称 ヨドルーフ横葺220 カバーレス (RC)	日付 2025.10.1	図面 No. 220R0301	
	図面名 ケラバ部詳細図 ー 本体つかみ込み ー	縮尺 1/2		

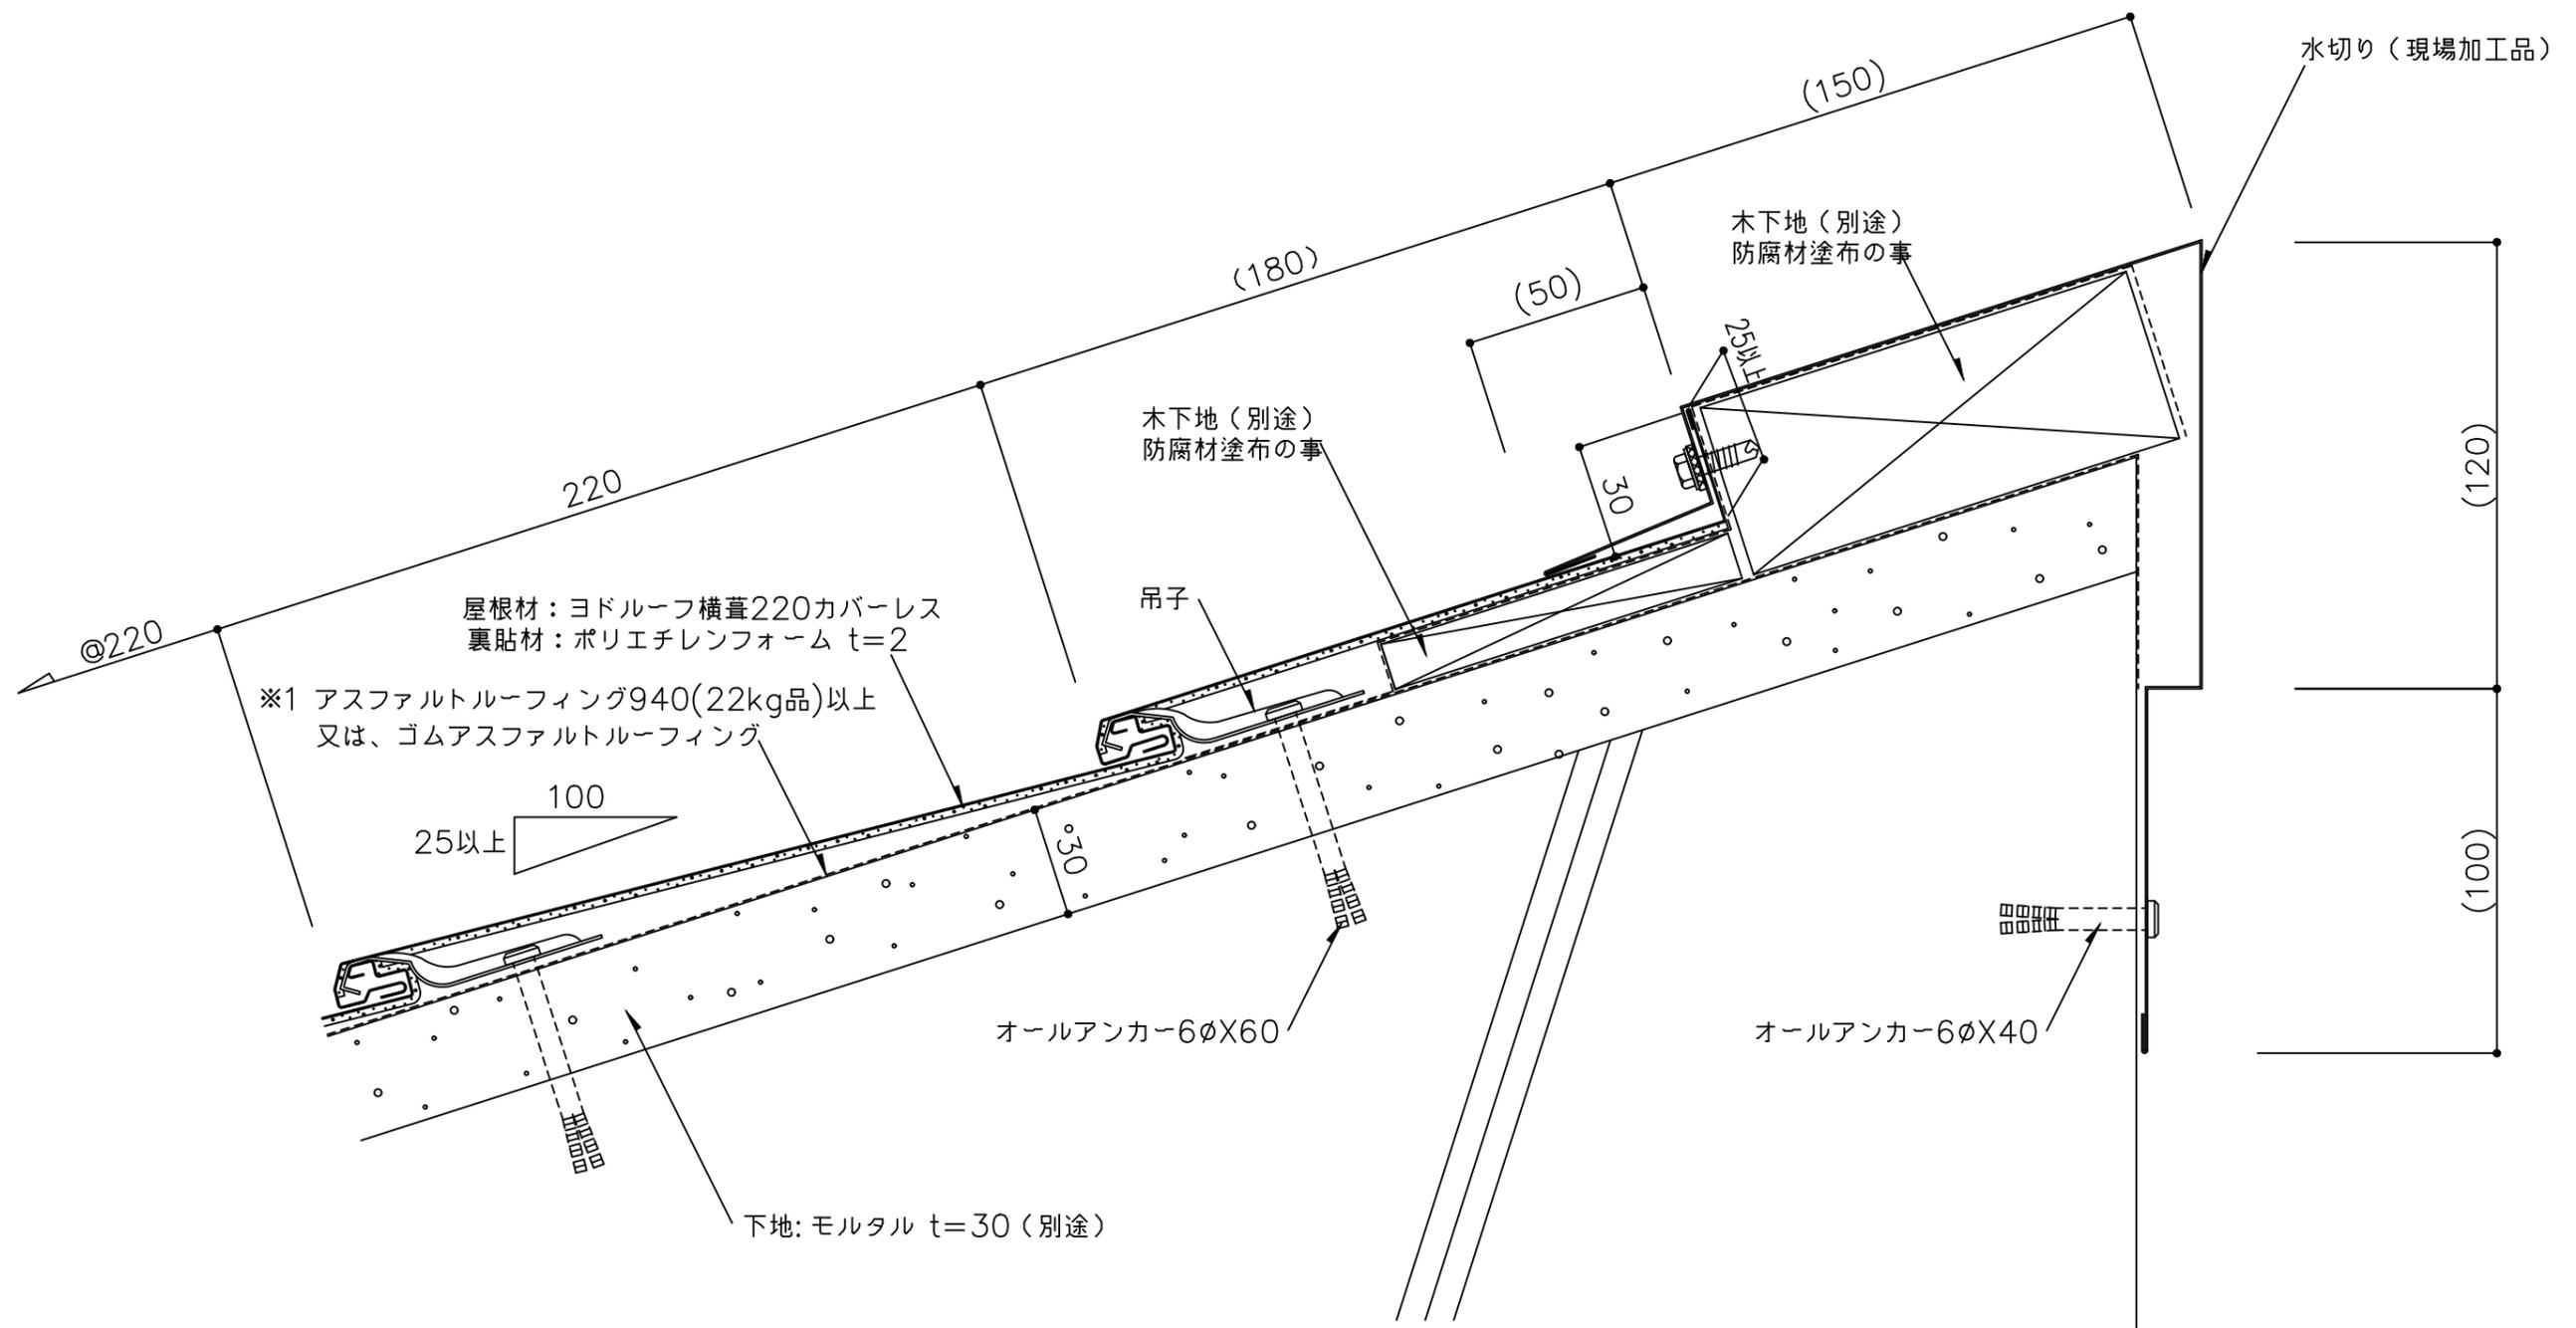

- ※1 防水紙の敷き込みは、以下の点に留意して下さい。  
 ・流れ方向は100mm以上、左右方向は200mm以上重ね合わせて下さい。
- ※2 外部の締結ビスは、座金、パッキン付ビス(5φ以上)を御使用下さい。  
 ( )内寸法は設計による。

備考	名称	ヨドルーフ横葺220 カバーレス (RC)	日付	2025.10.1	図面 No.	220R0401
	図面名	水上部詳細図 - 水上包み -	縮尺	1/2		




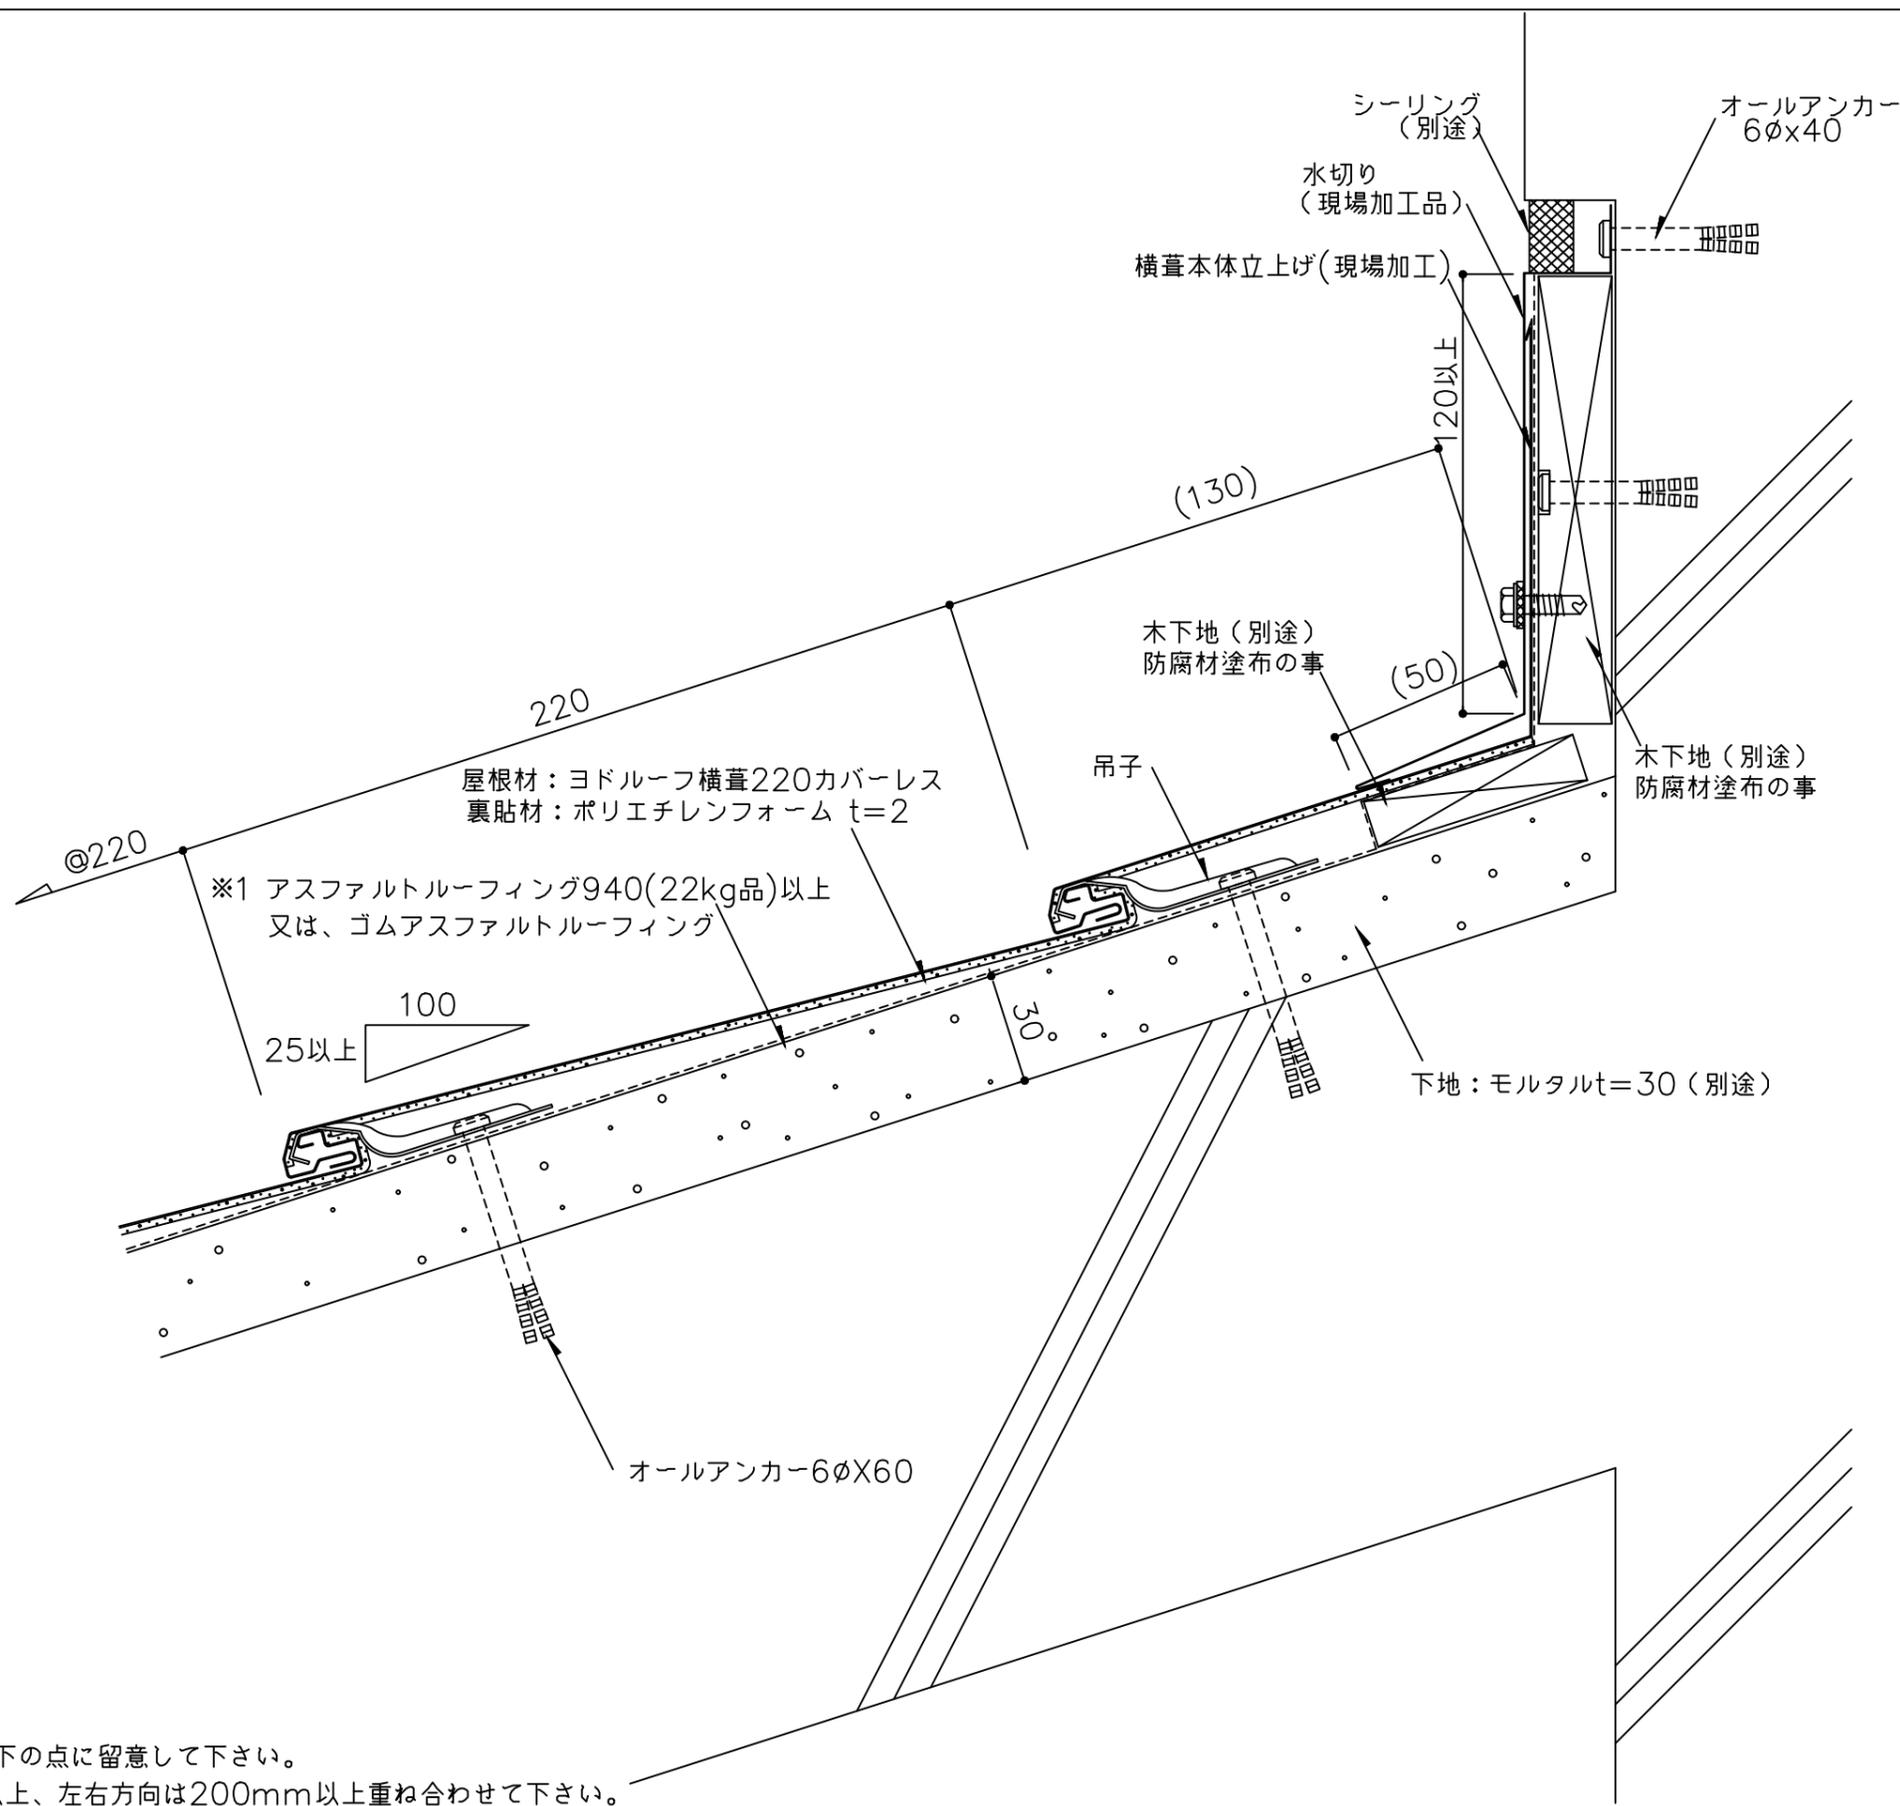

※1 防水紙の敷き込みは、以下の点に留意して下さい。  
 ・流れ方向は100mm以上、左右方向は200mm以上重ね合わせて下さい。  
 ※2 外部の締結ビスは、座金、パッキン付ビス(5φ以上)を御使用下さい。  
 ( )内寸法は設計による。

備考	名称	ヨドローフ横葺220 カバーレス (RC)	日付	2025.10.1	図面 No.	220R0501
	図面名	壁取合詳細図 - 水上 -	縮尺	1/2		





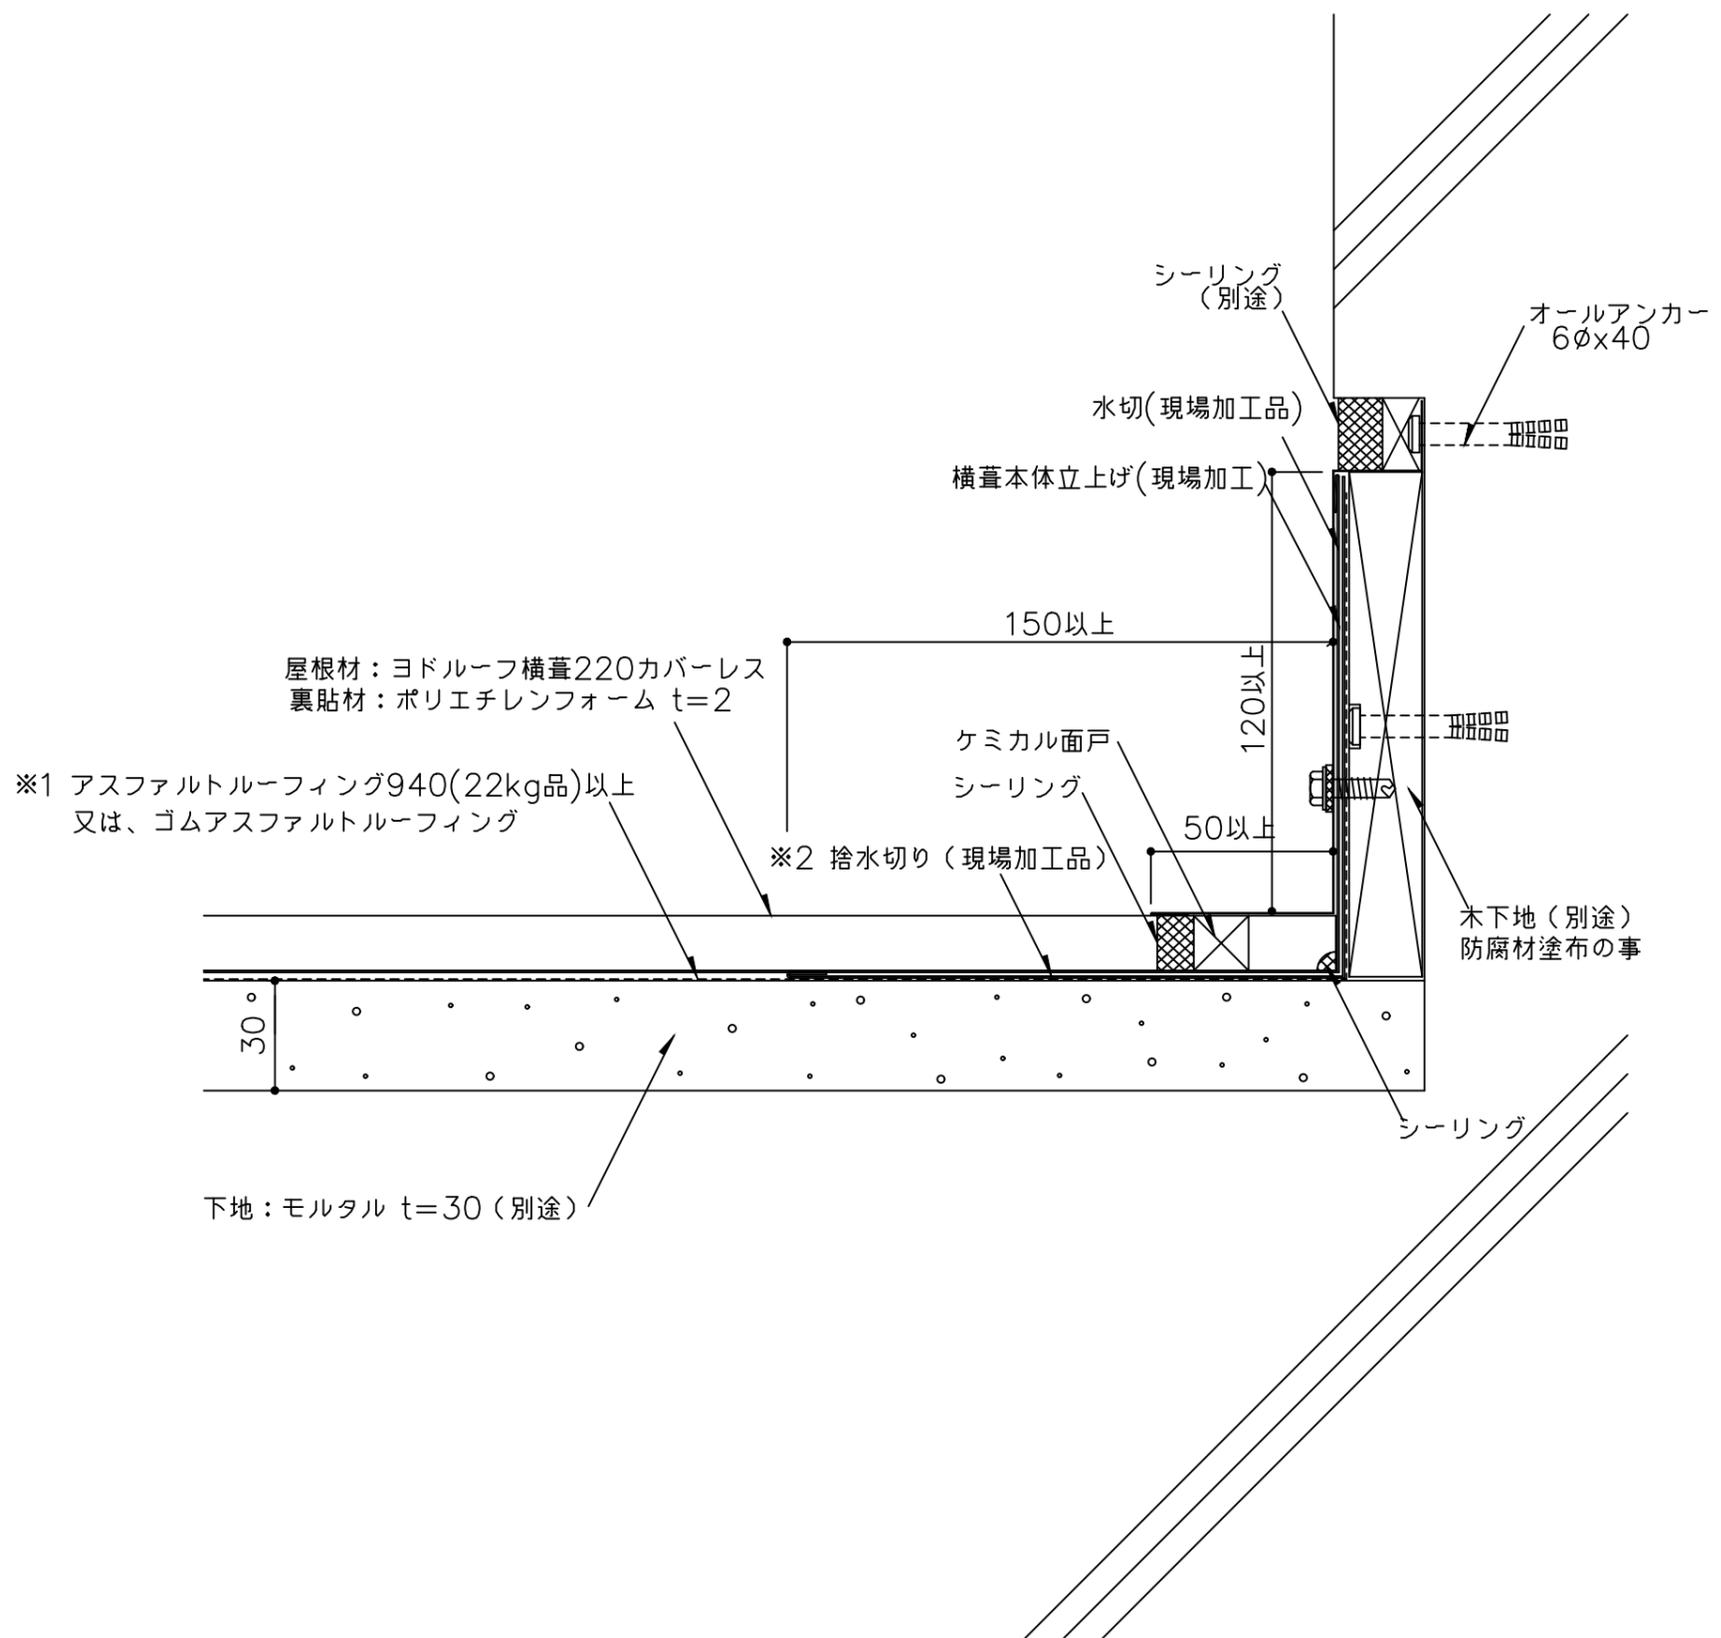

※1 アスファルトルーフィング940(22kg品)以上  
又は、ゴムアスファルトルーフィング


※2 捨水切り (現場加工品)

下地: モルタル t=30 (別途)

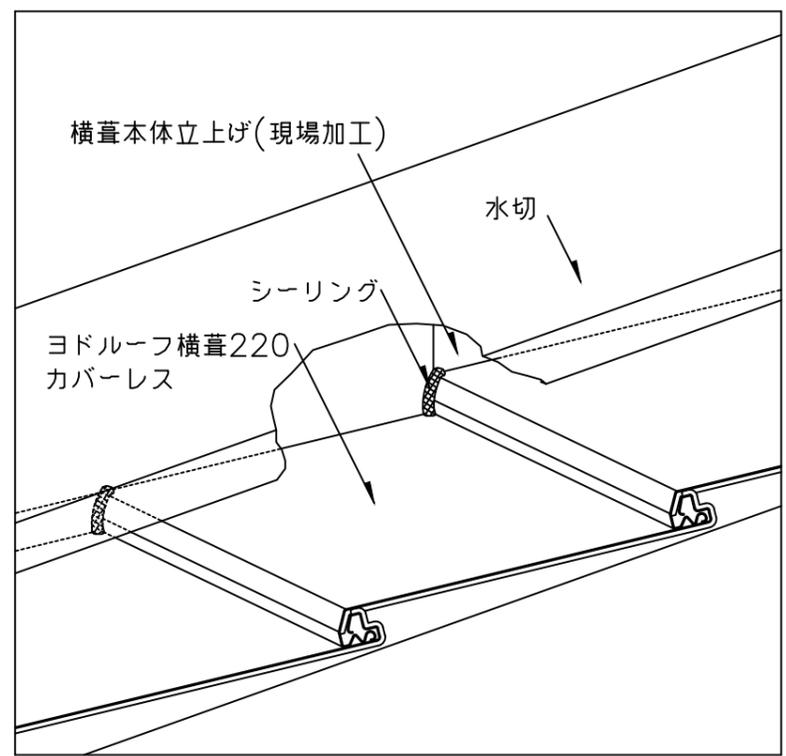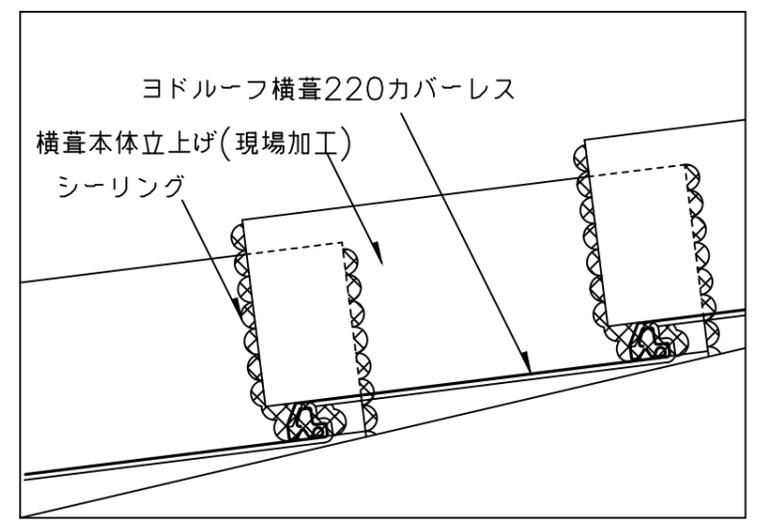

- ※1 防水紙の敷き込みは、以下の点に留意して下さい。  
・流れ方向は100mm以上、左右方向は200mm以上重ね合わせて下さい。
- ※2 捨水切を継いで使用する場合は、200mm以上重ねて継いで下さい。
- ※3 外部の締結ビスは、座金、パッキン付ビス(5φ以上)を御使用下さい。  
( )内寸法は設計による。

備考	名称	ヨドローフ横葺220 カバーレス (RC)	日付	2025.10.1	図面No.	220R0502	
	図面名	壁取合詳細図 - ケラバ -	縮尺	1/2			

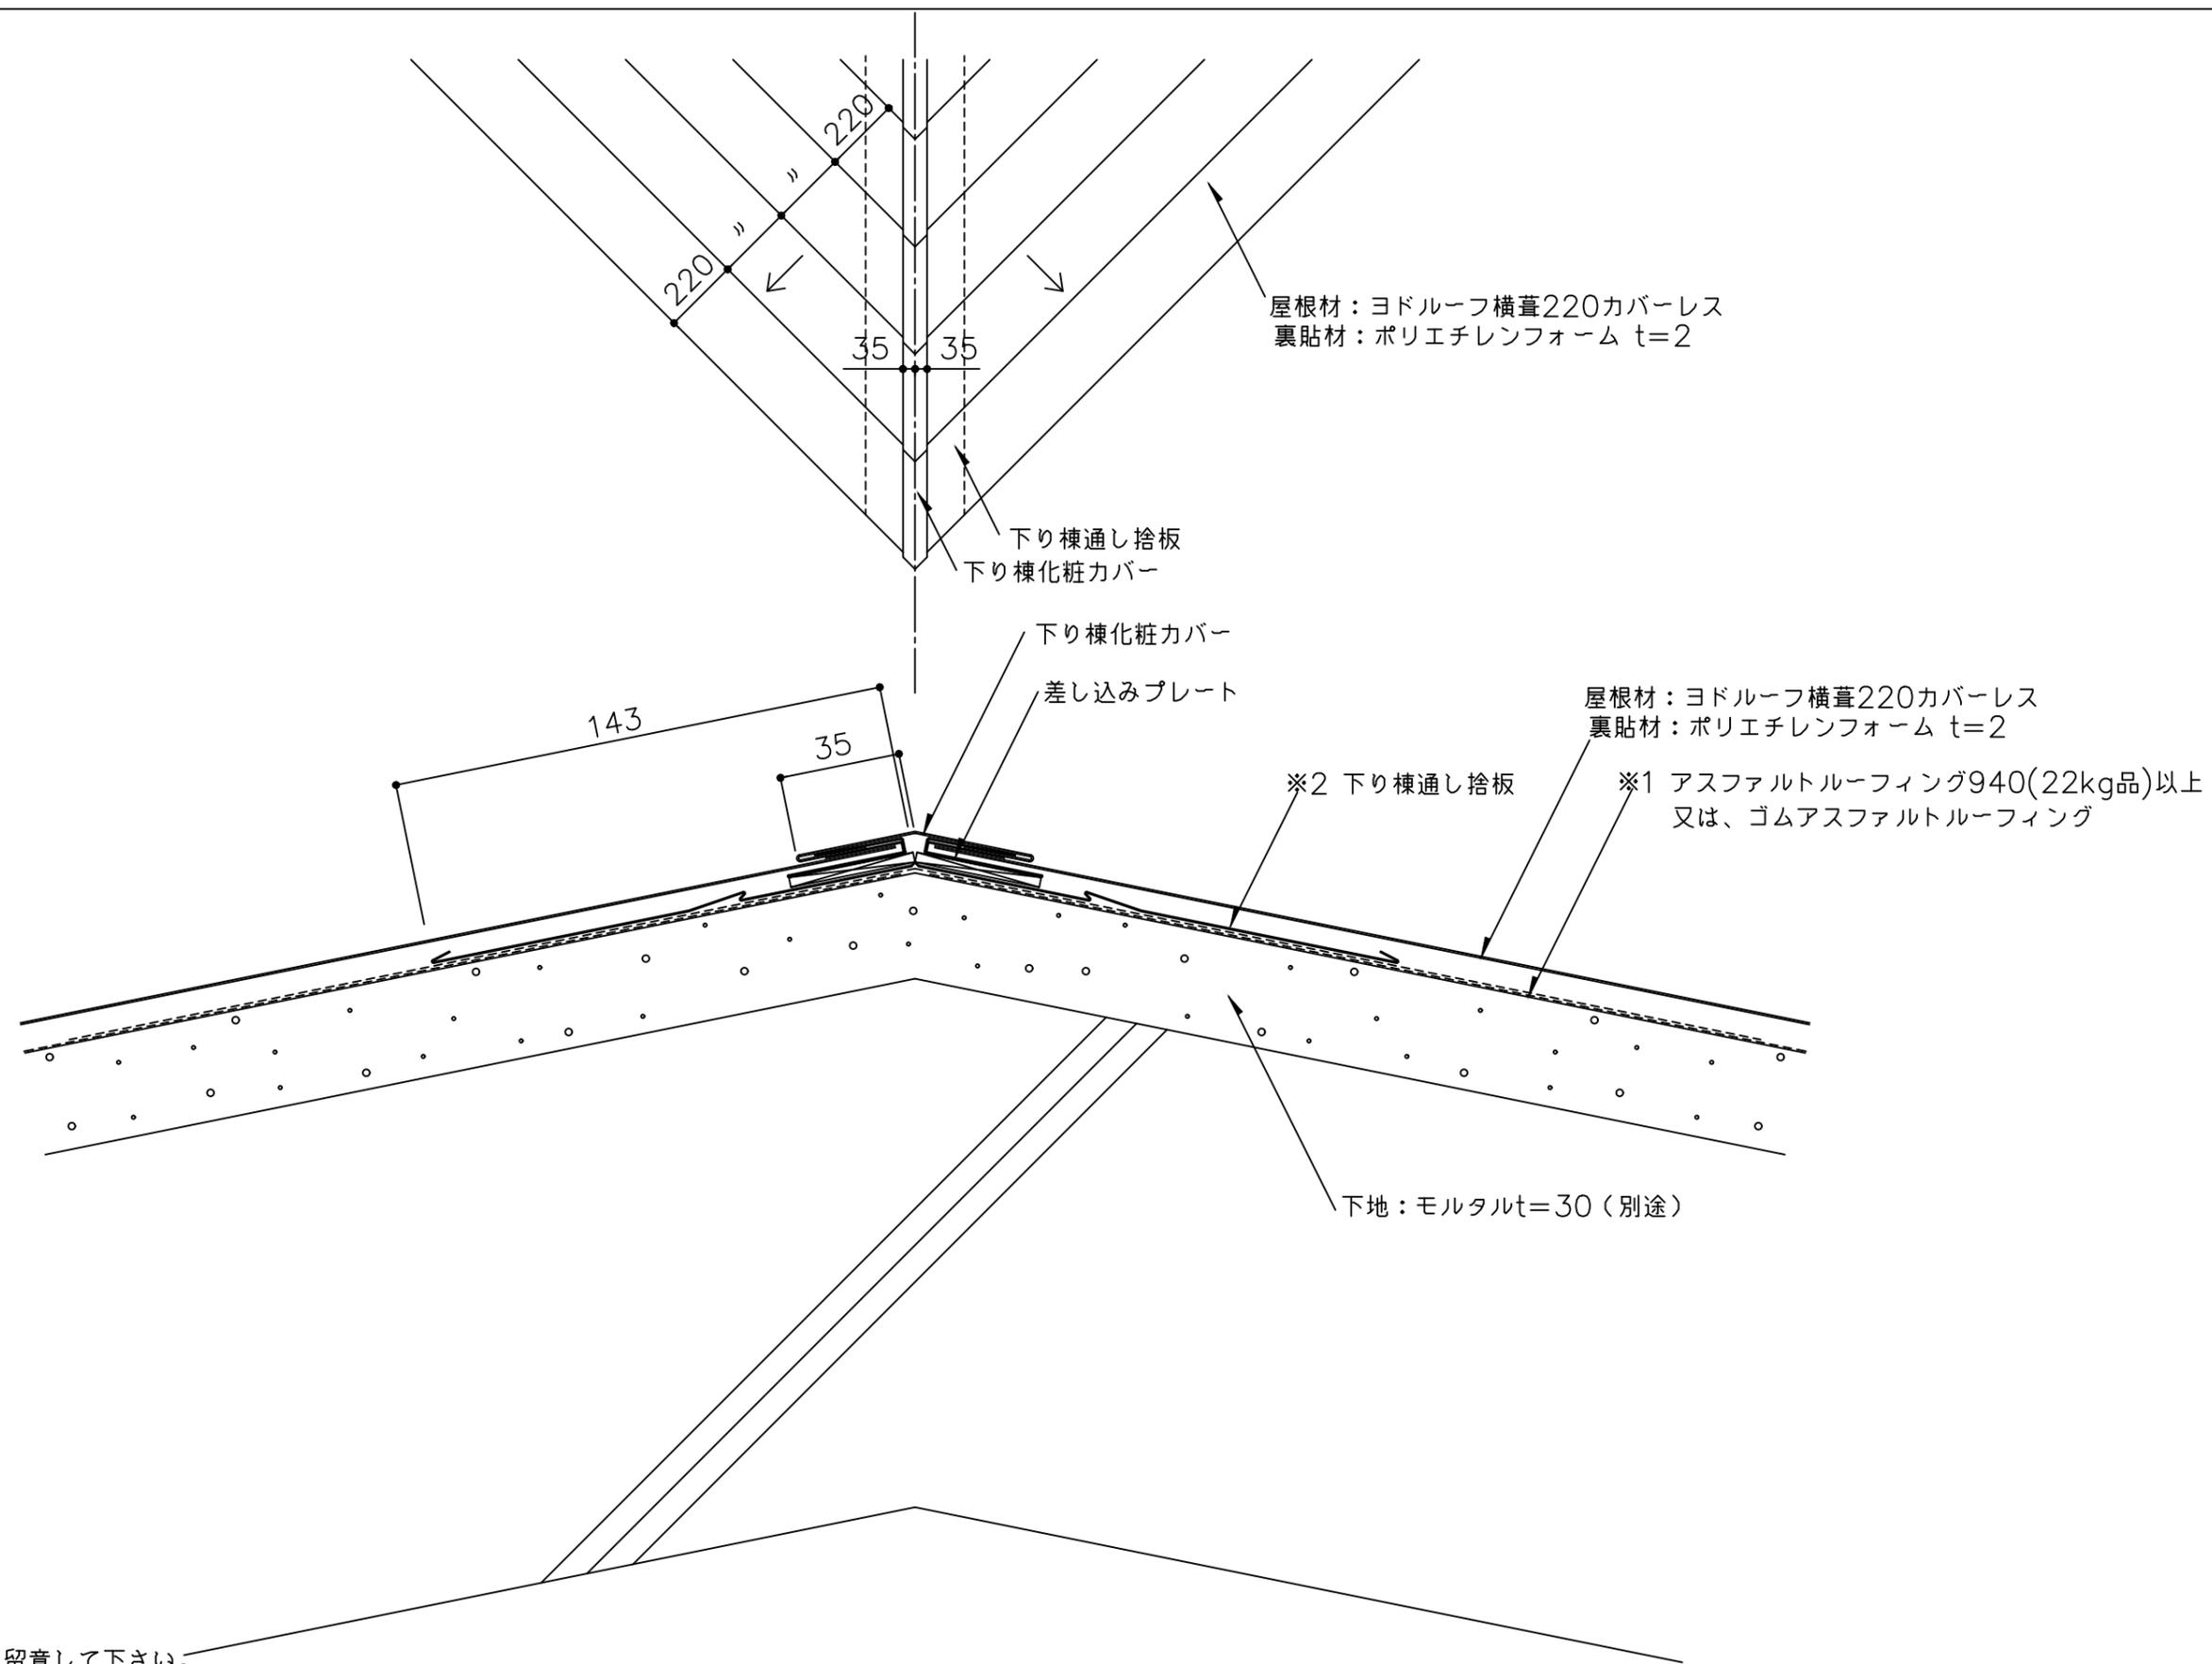

屋根材：ヨドルーフ横葺220カバーレス  
裏貼材：ポリエチレンフォーム t=2

屋根材：ヨドルーフ横葺220カバーレス  
裏貼材：ポリエチレンフォーム t=2


※1 アスファルトルーフィング940(22kg品)以上  
又は、ゴムアスファルトルーフィング

下地：モルタルt=30(別途)

- ※1 防水紙の敷き込みは、以下の点に留意して下さい。
- ・流れ方向は100mm以上、左右方向は200mm以上重ね合わせて下さい。
  - ・下り棟部は、下り棟頂部より両方向へそれぞれ250mm以上重ね合わせて下さい。
- ※2 下り棟通し捨板を継いで使用する場合は、200mm以上重ねて継いで下さい。

備考	名称	ヨドルーフ横葺220 カバーレス (RC)	日付	2025.10.1	図面 No.	220R0601
	図面名	下り棟部詳細図 - 通し捨板工法 -	縮尺	1/2		




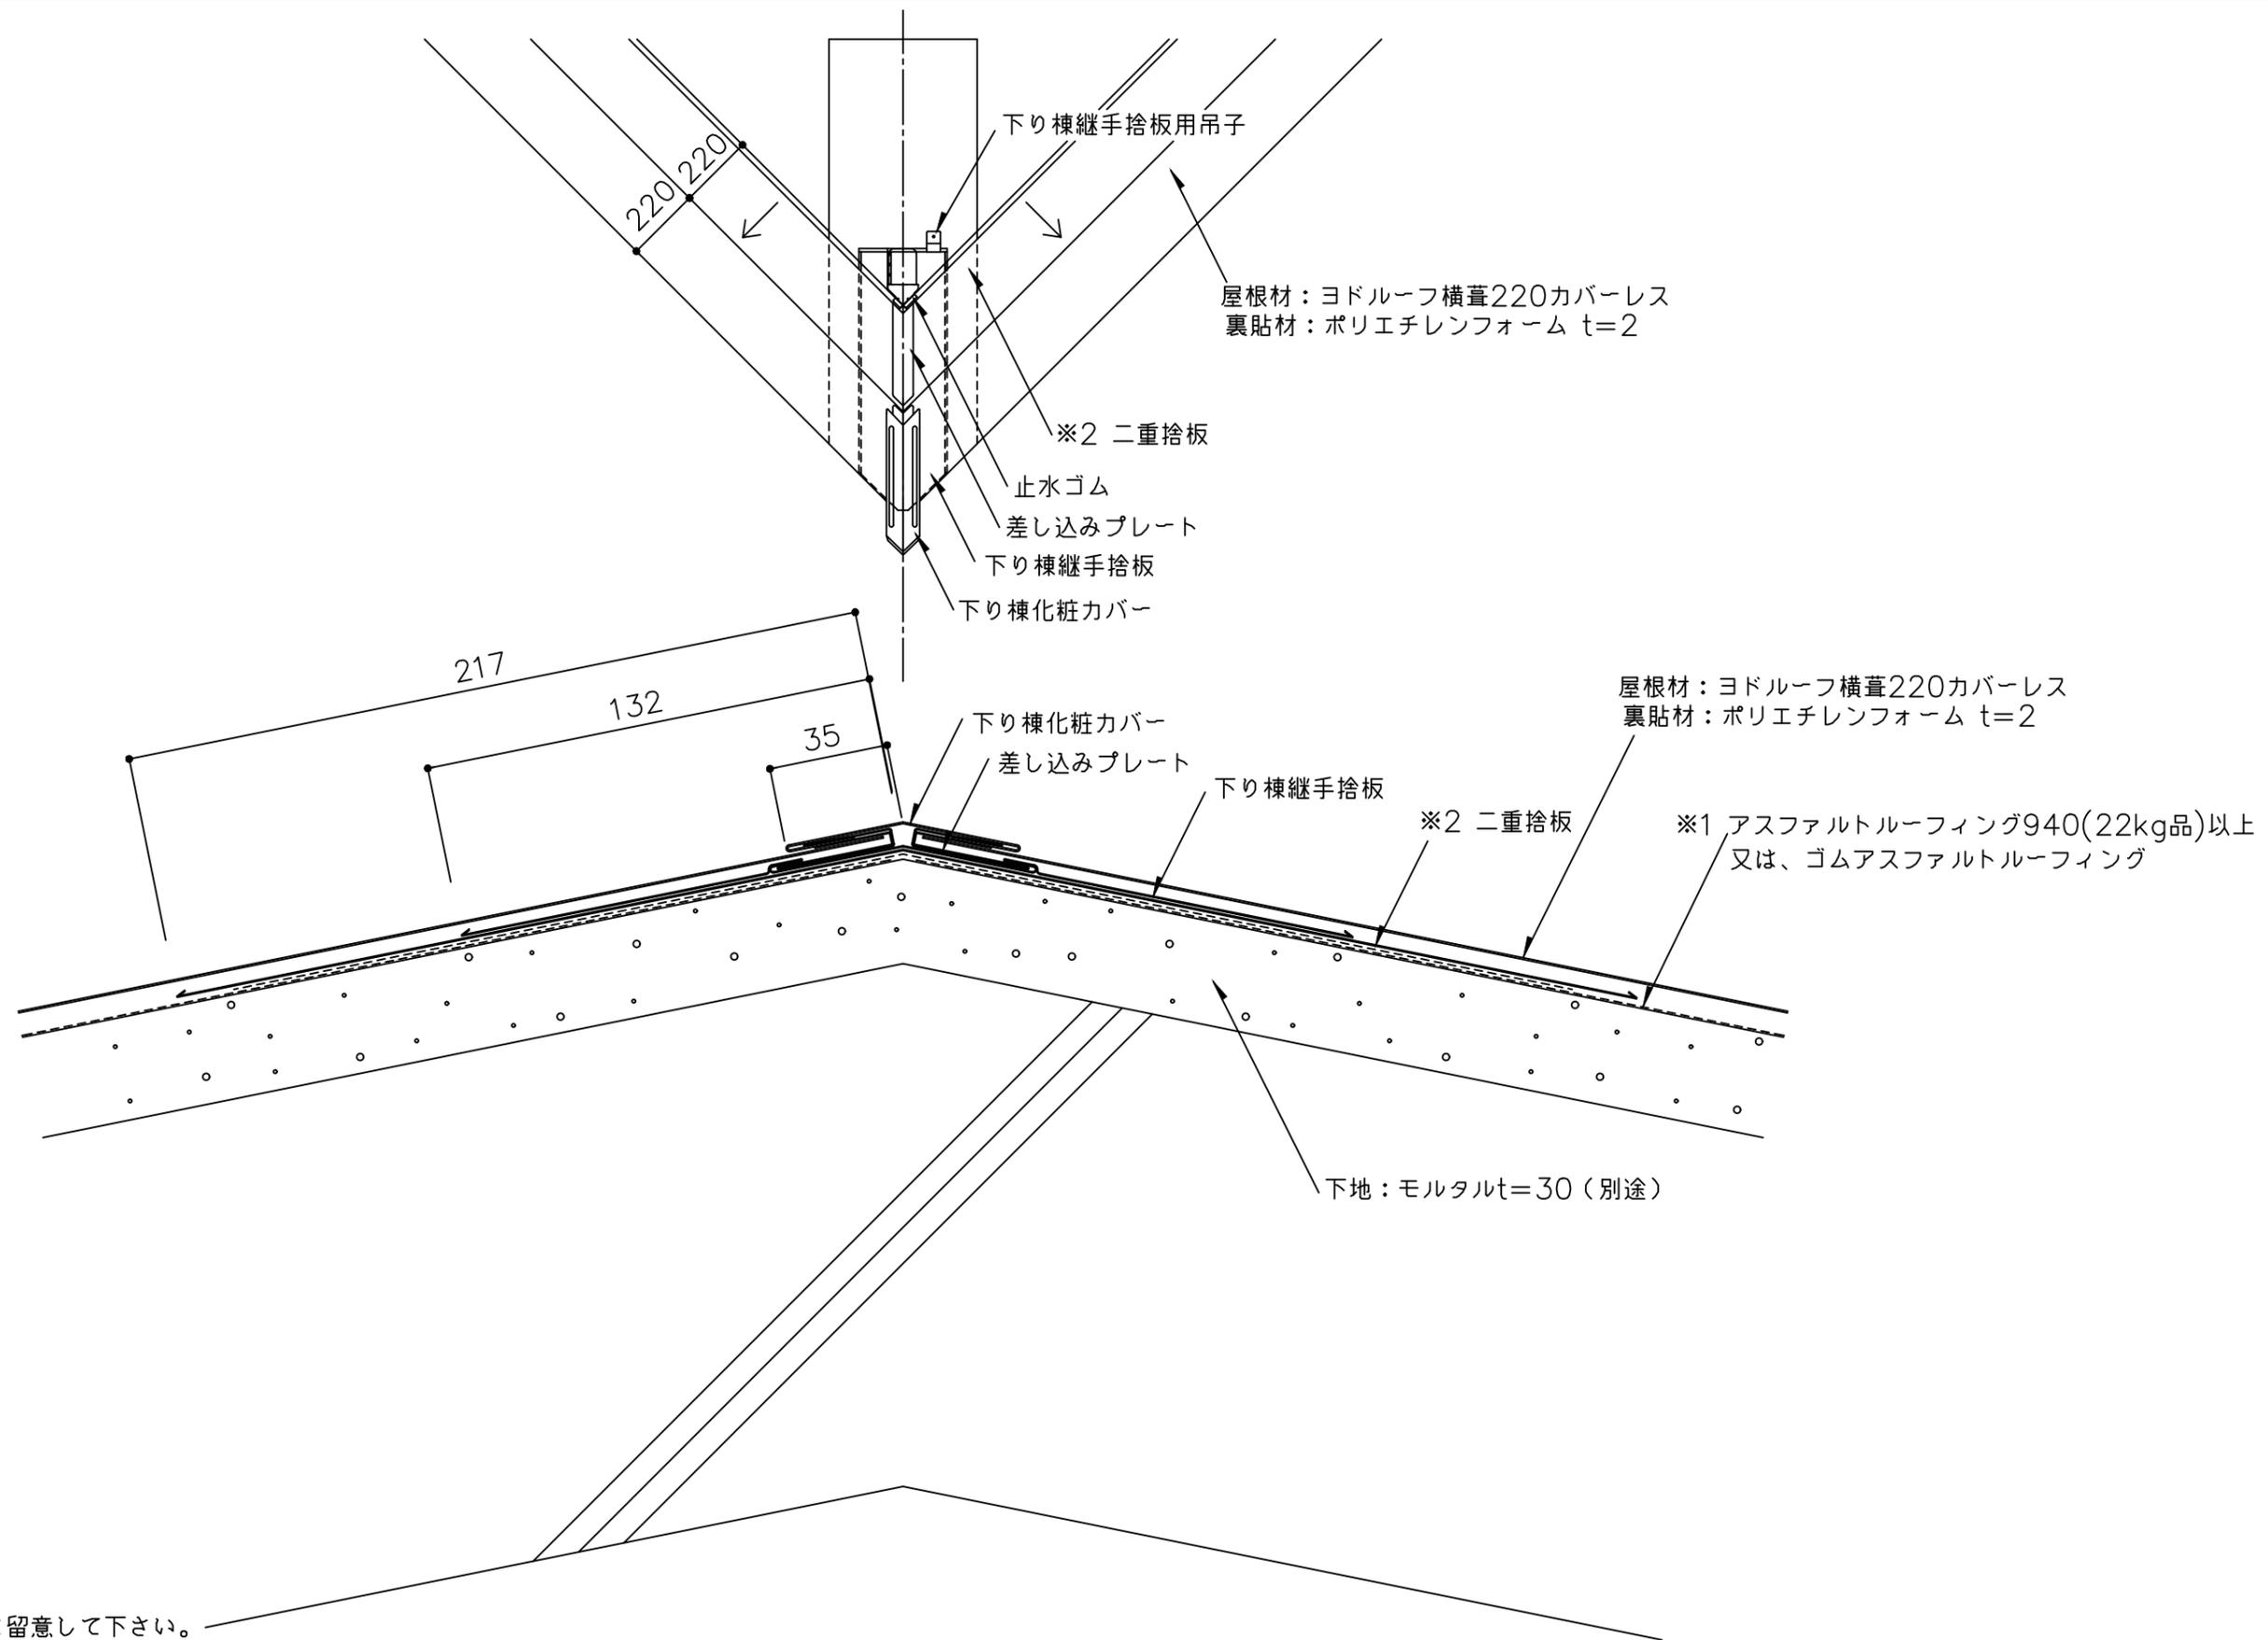

- ※1 防水紙の敷き込みは、以下の点に留意して下さい。
- ・流れ方向は100mm以上、左右方向は200mm以上重ね合わせて下さい。
  - ・下り棟部は、下り棟頂部より両方向へそれぞれ250mm以上重ね合わせて下さい。
- ※2 二重捨板を継いで使用する場合は、200mm以上重ねて継いで下さい。

備考	名称	ヨドルーフ横葺220 カバーレス (RC)	日付	2025.10.1	図面No.	220R0602
	図面名	下り棟部詳細図 - 二重捨板工法 -	縮尺	1/2		



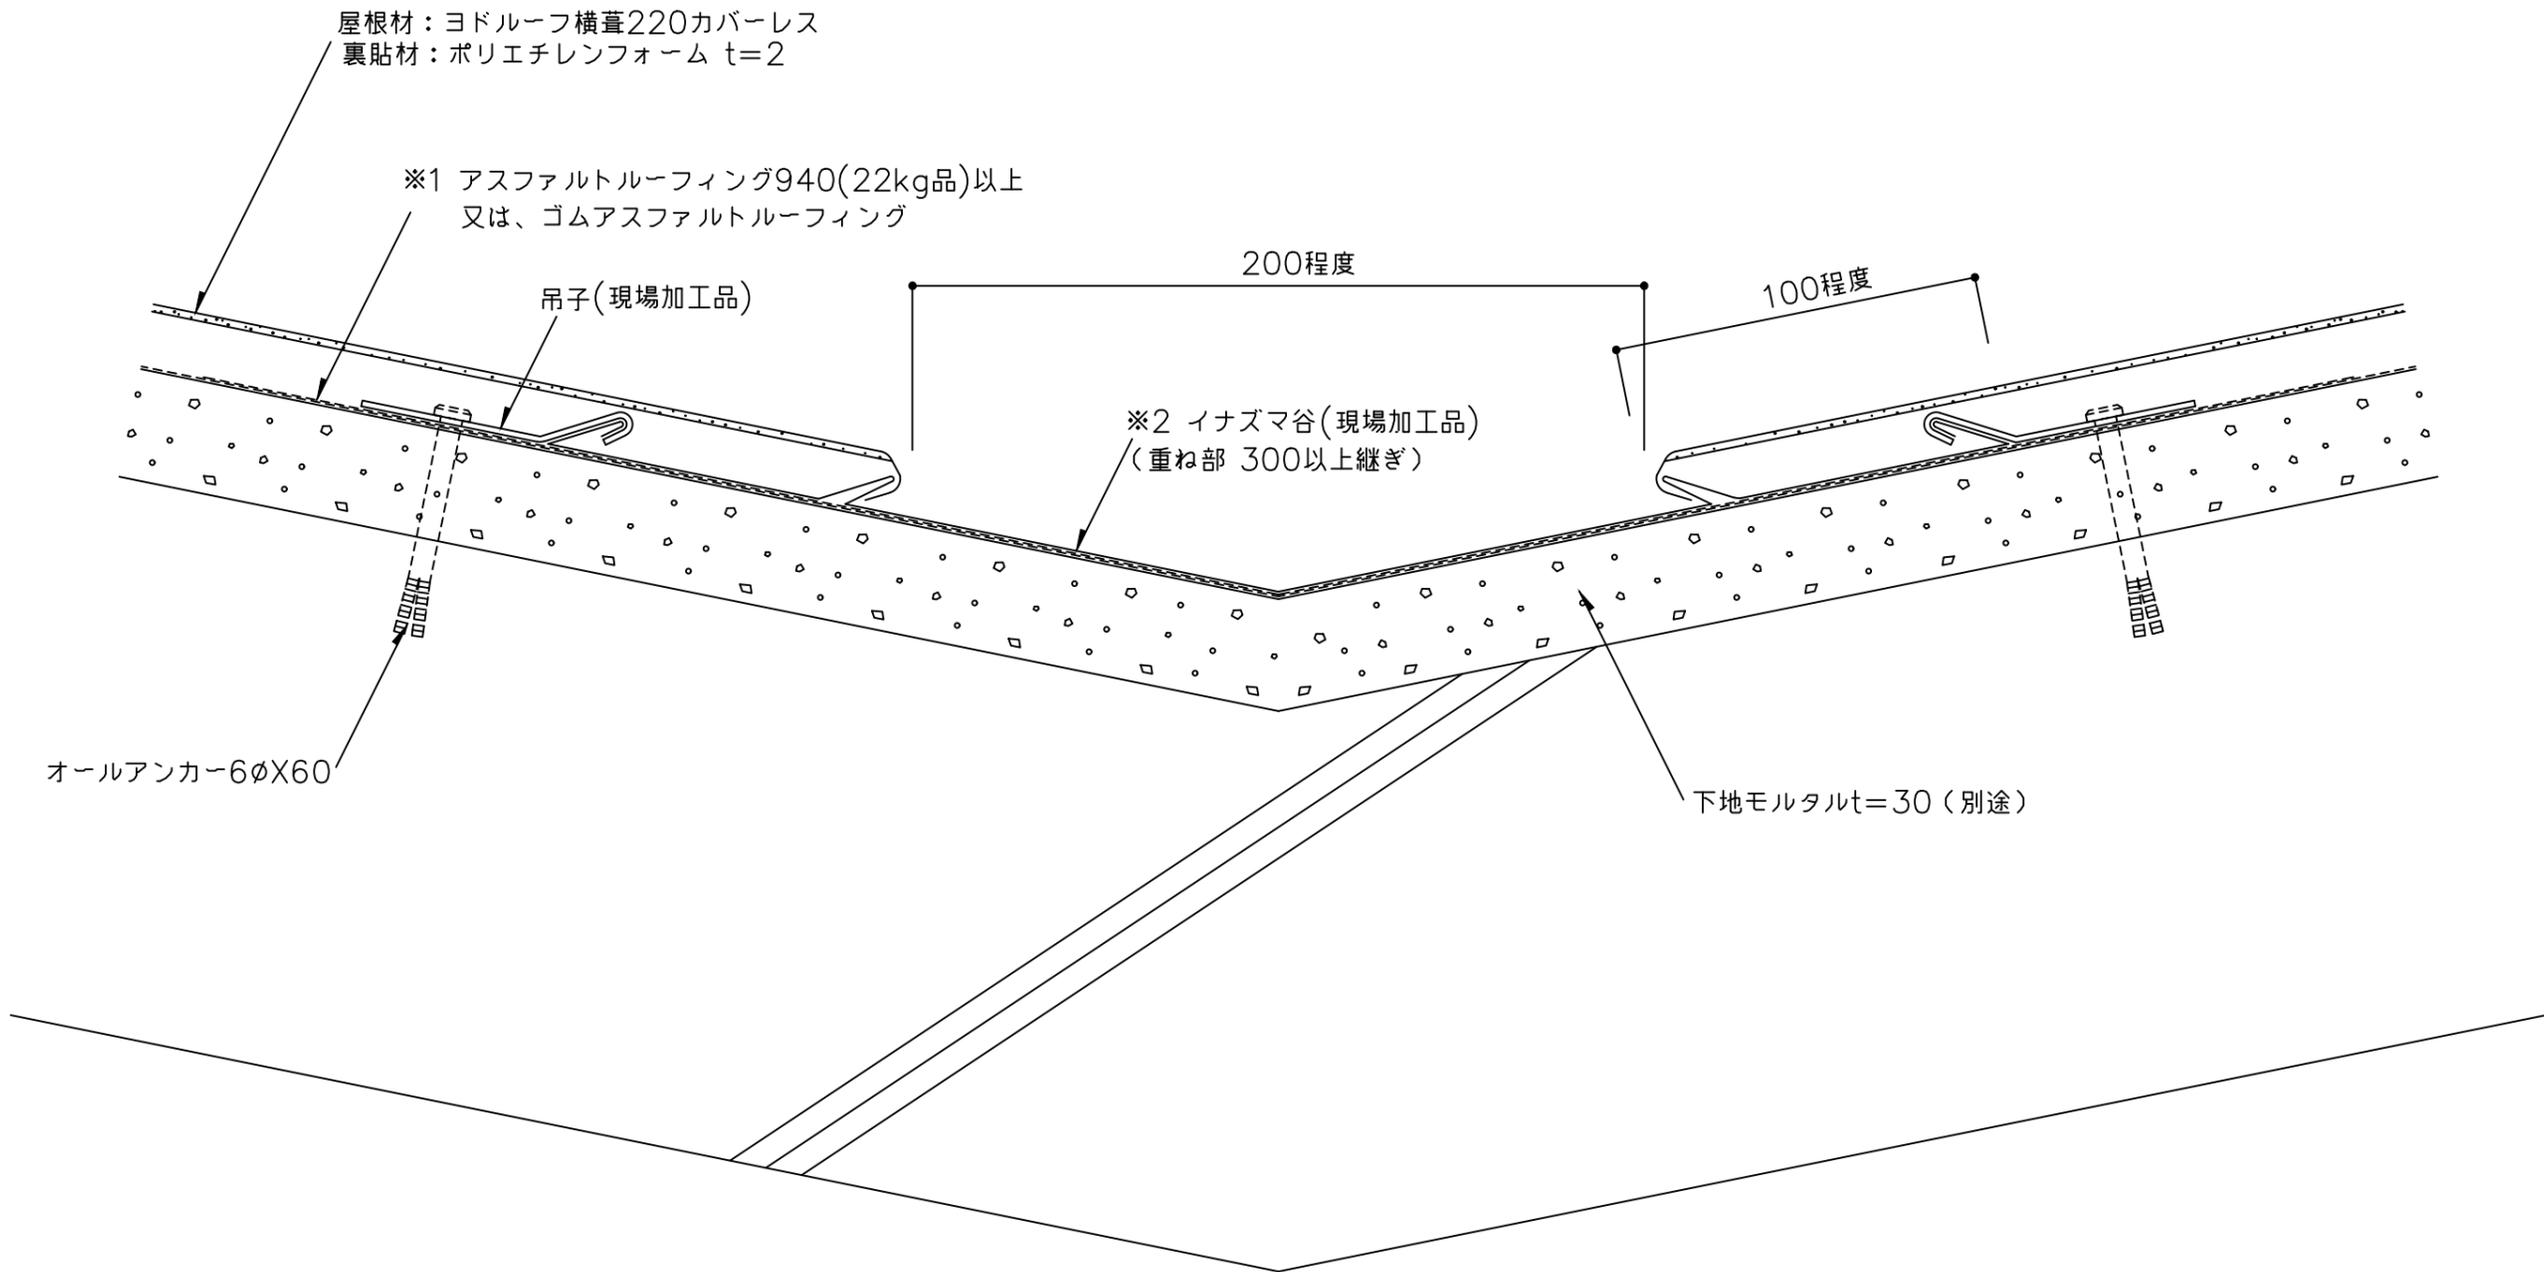

- ※1 防水紙の敷き込みは、以下の点に留意して下さい。
- ・流れ方向は100mm以上、左右方向は200mm以上重ね合わせて下さい。
  - ・谷部は、谷部より両方向へそれぞれ250mm以上重ね合わせて下さい。
- ※2 イナズマ谷を継いで使用する場合は、300mm以上重ねて継いで下さい。

備考	名称	ヨドローフ横葺220 カバーレス (RC)	日付	2025.10.1	図面 No.	220R0603
	図面名	谷部詳細図	縮尺	1/2		

