



【ヨドローフ横葺220カバーレス 標準図面リスト(シングルタルキ工法)】

	図面名	図面番号	最終日付	備考
1	一般部詳細図	22000001	2025.10.1	
2	軒先部詳細図	22000101	2025.10.1	
3	軒先部詳細図-バックアップ材有-	22000102	2025.10.1	
4	軒先部詳細図-雪止め金具-	22000103	2025.10.1	
5	棟部詳細図-棟包み木下地-1-	22000201	2025.10.1	
6	棟部詳細図-棟包み木下地-2-	22000202	2025.10.1	
7	棟部詳細図-棟包みプレート下地-	22000203	2025.10.1	
8	ケラバ部詳細図-本体つかみ込み-	22000301	2025.10.1	
9	水上部詳細図-水上包み-	22000401	2025.10.1	
10	壁取合詳細図-水上-	22000501	2025.10.1	
11	壁取合詳細図-ケラバ-	22000502	2025.10.1	
12	下り棟部詳細図-通し捨板工法-	22000601	2025.10.1	
13	下り棟部詳細図-二重捨板工法-	22000602	2025.10.1	
14	谷部詳細図	22000603	2025.10.1	
15				

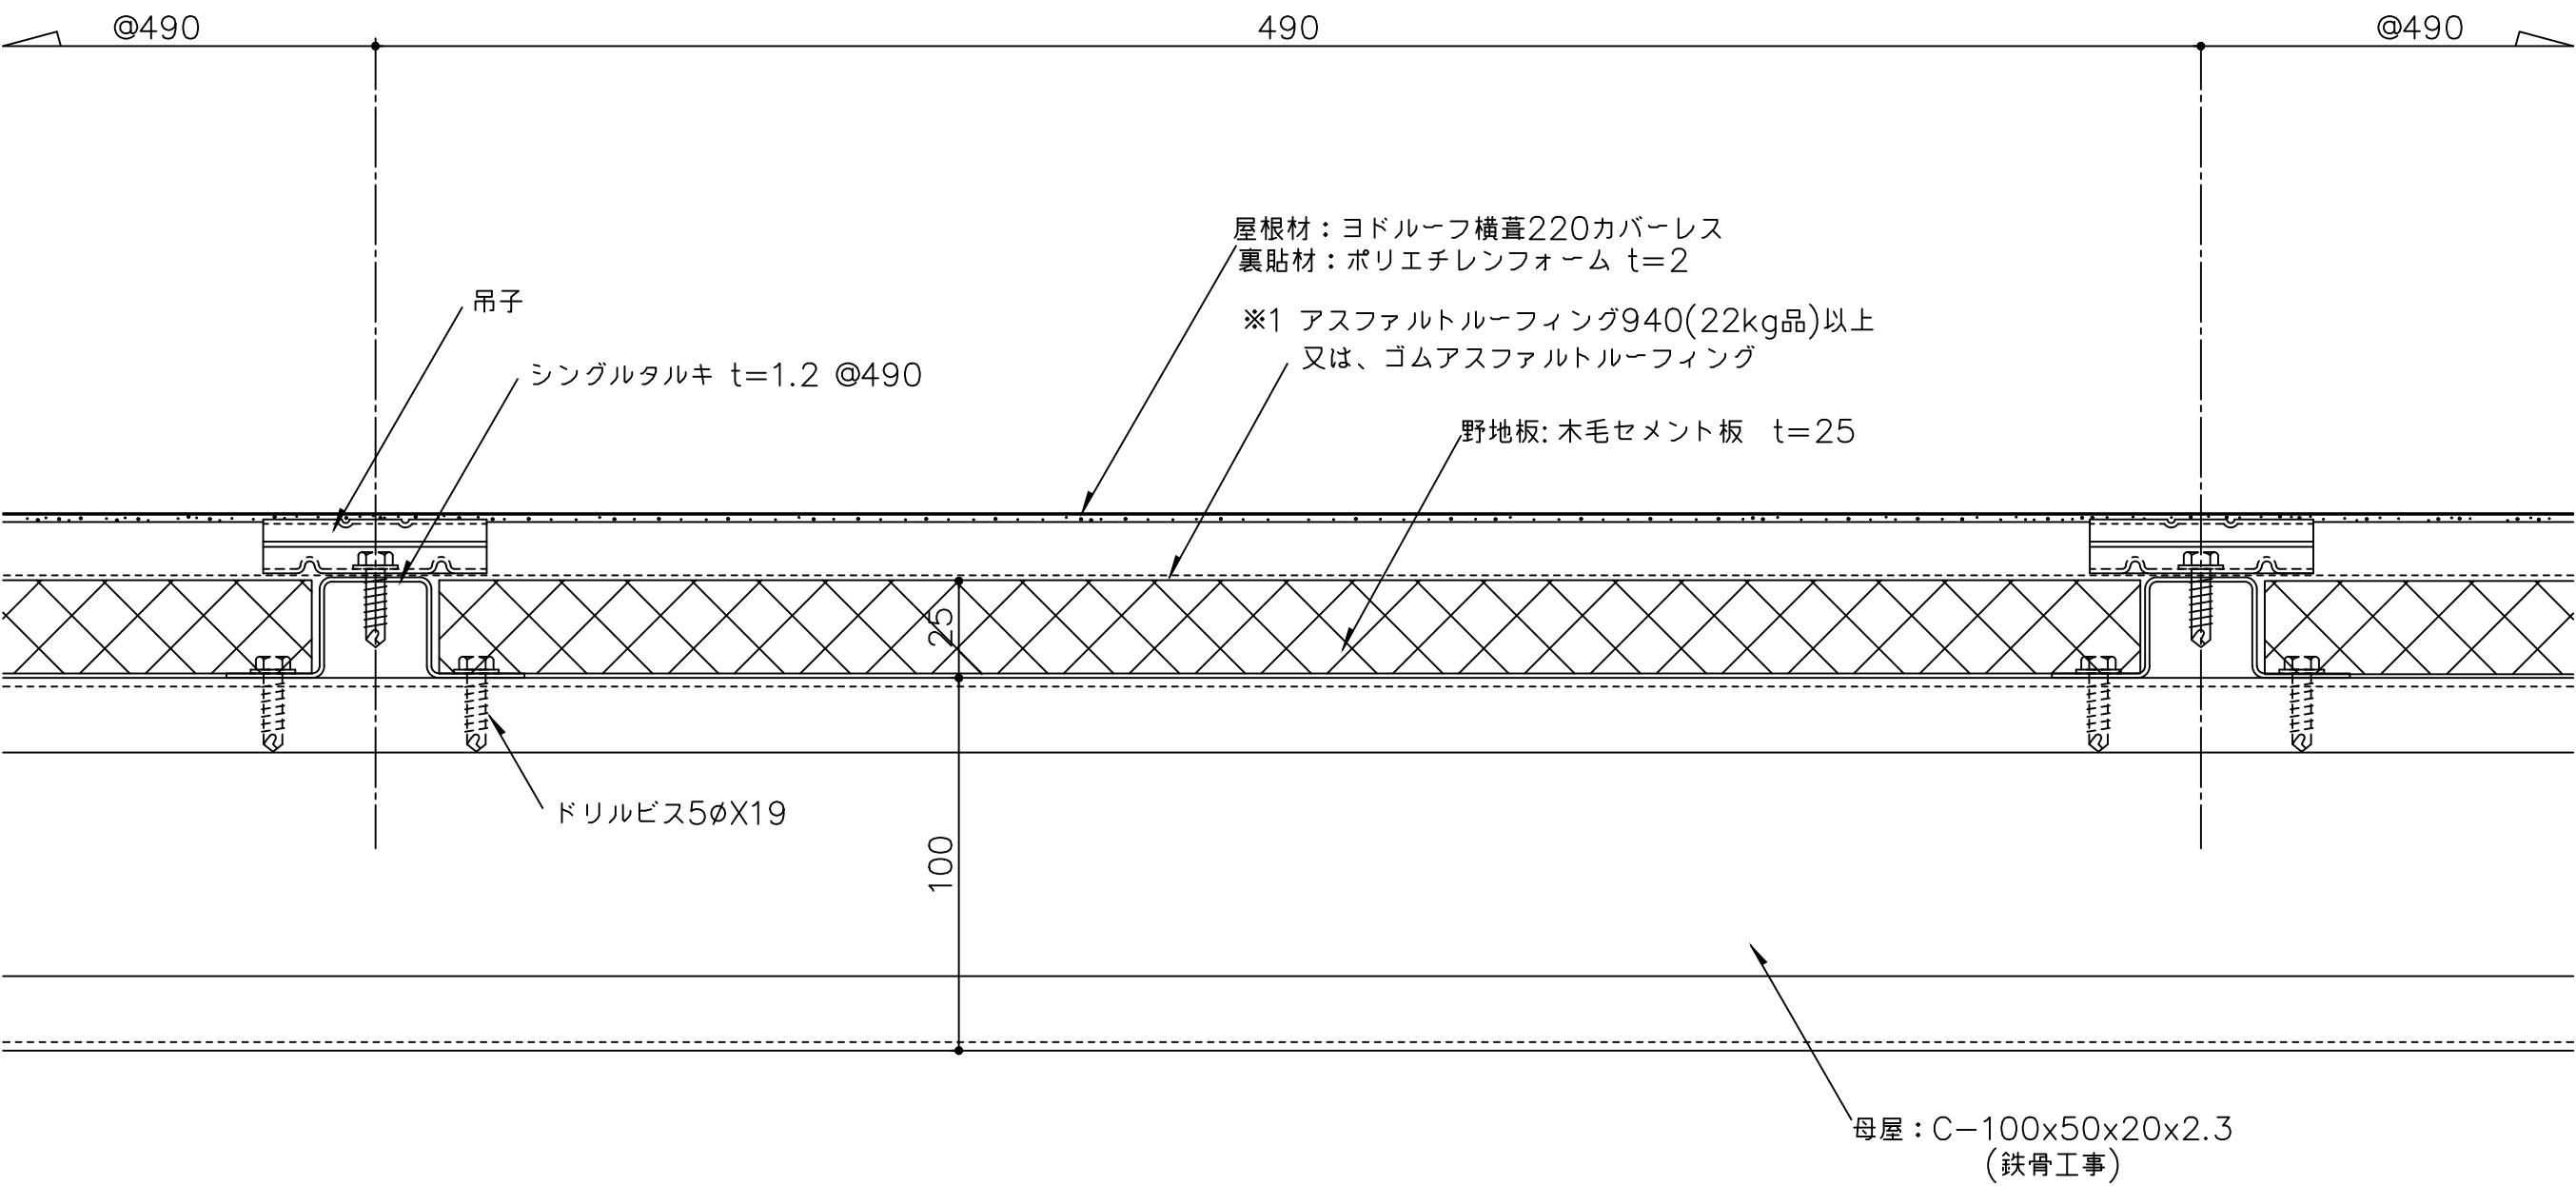


※1 防水紙の敷き込みは、以下の点に留意して下さい。
・流れ方向は100mm以上、左右方向は200mm以上重ね合わせて下さい。

備 考	名 称	ヨドルーフ横葺220 カバーレス	日付	2025.10.1	図面 No. 22000001	
	図面名	一般部詳細図	縮 尺	1/2		

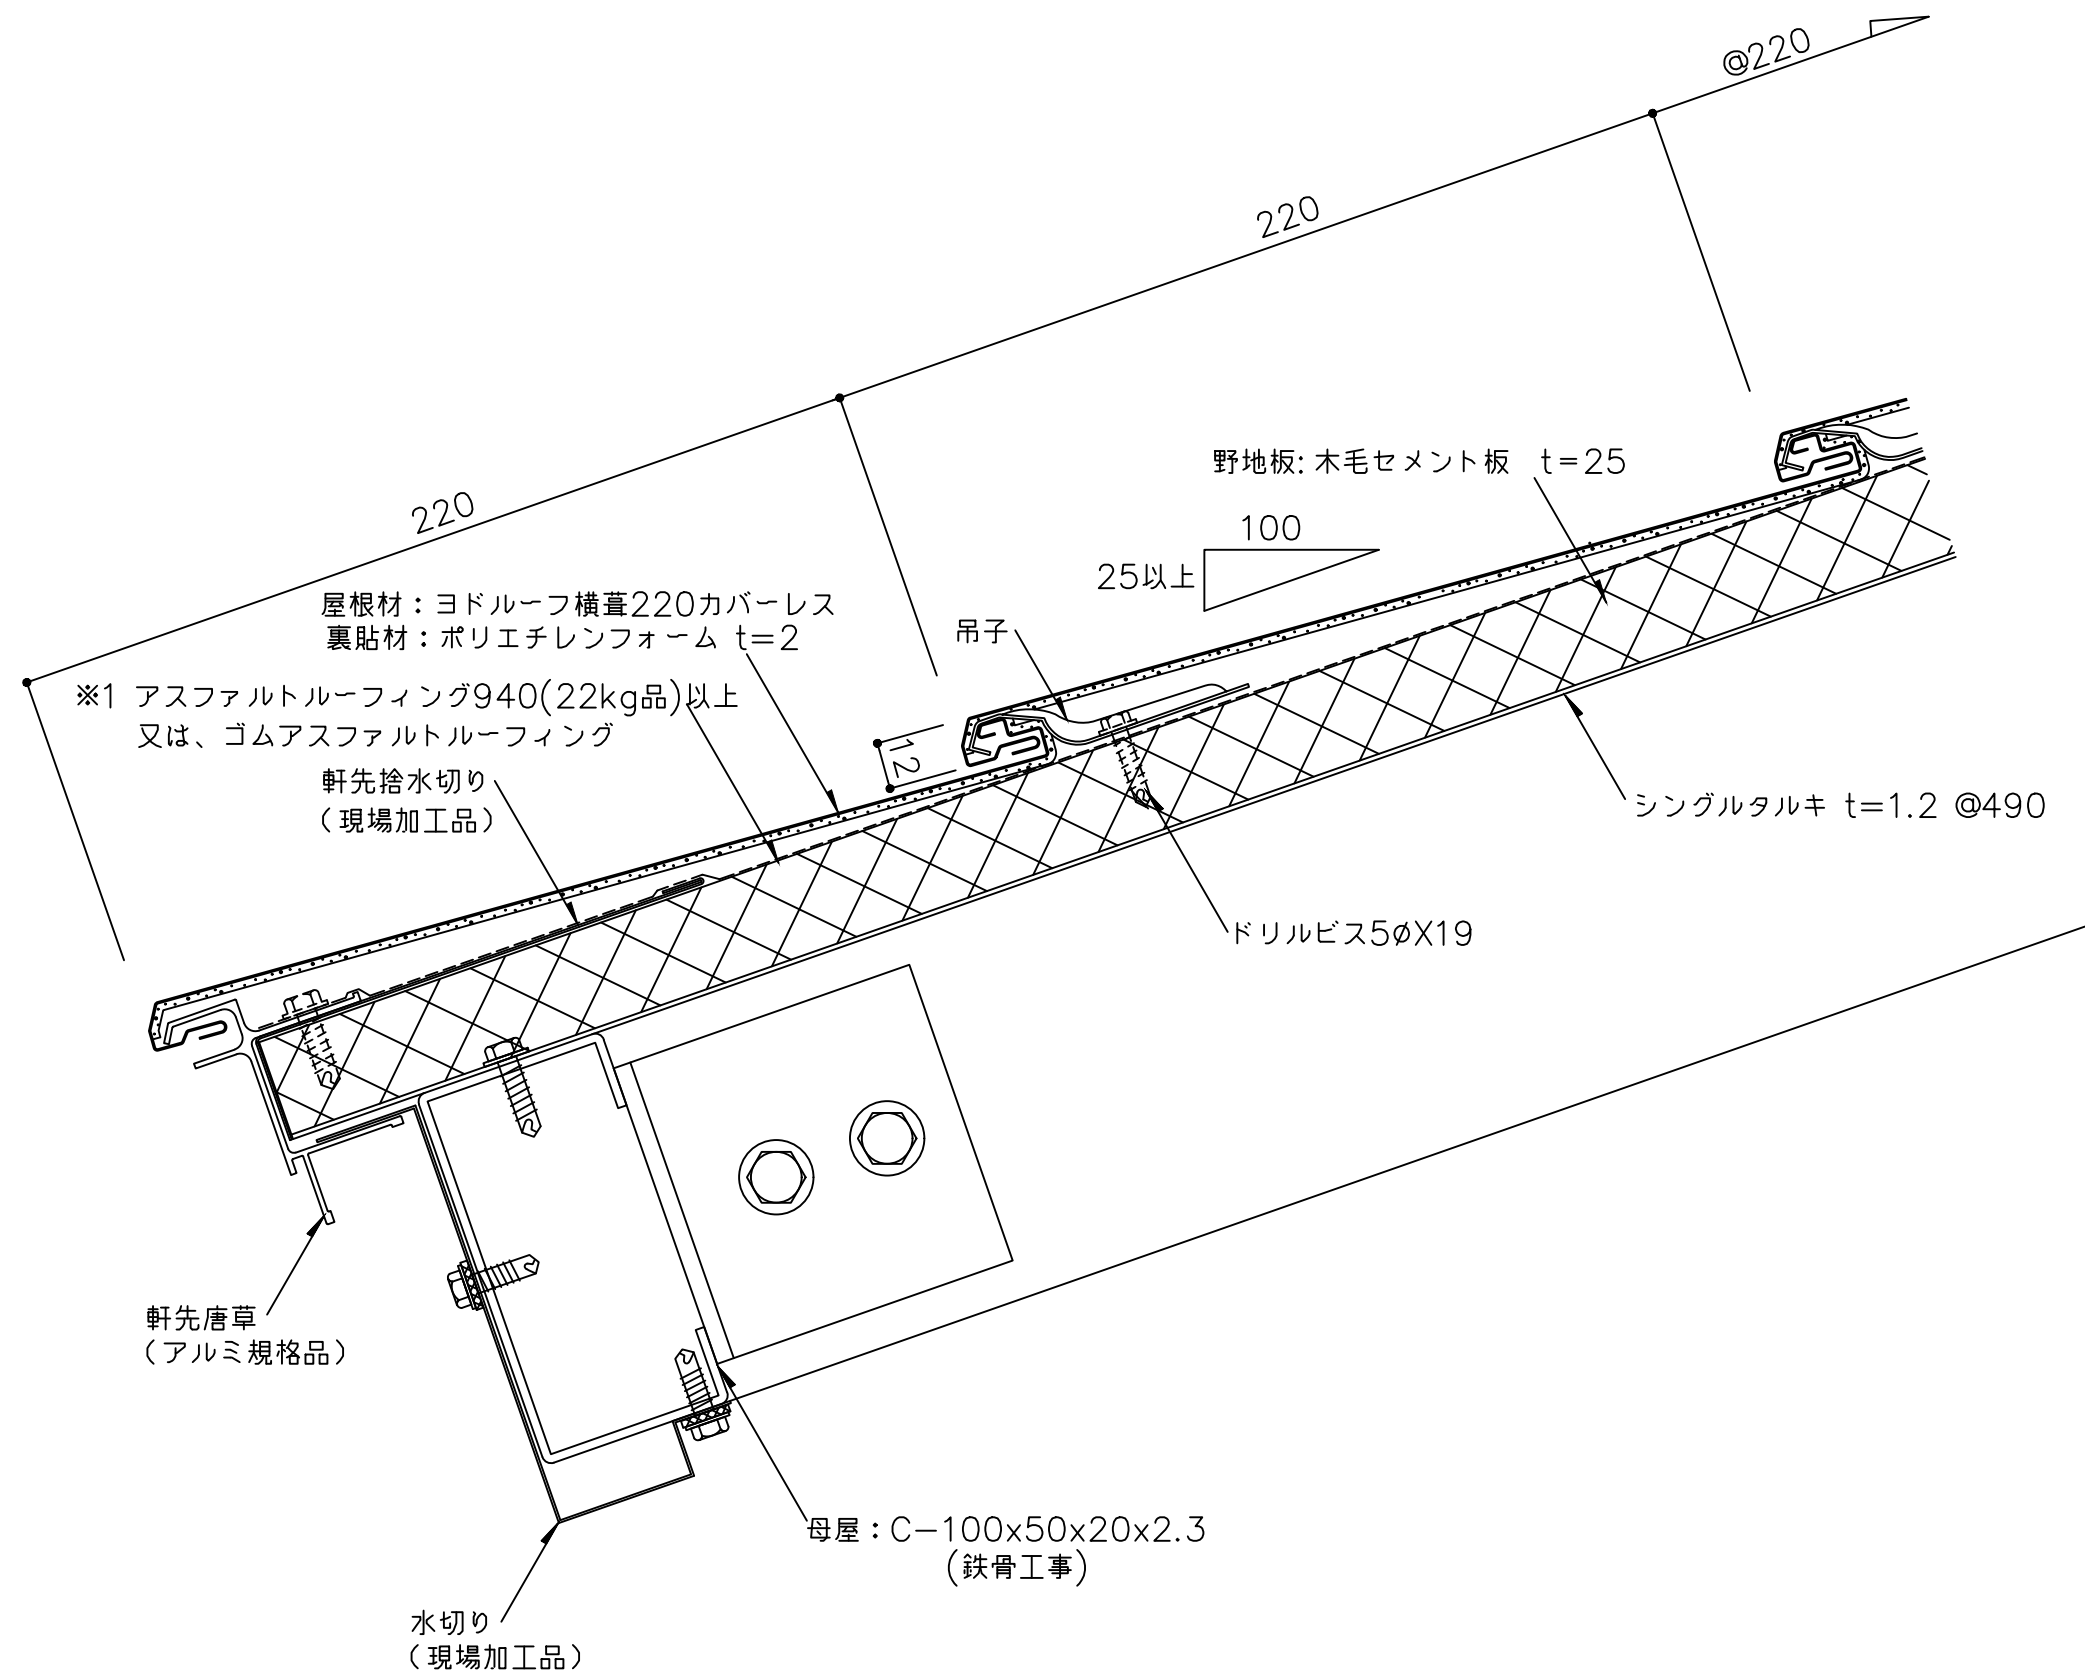


※1 防水紙の敷き込みは、以下の点に留意して下さい。
・流れ方向は100mm以上、左右方向は200mm以上重ね合わせて下さい。
・軒先部は、防水テープを用い軒先捨水切に密着させて下さい。
※2 外部の締結ビスは、座金、パッキン付ビス(5φ以上)を御使用下さい。

備 考	名 称	ヨドルーフ横葺220 カバーレス	日付	2025.10.1	図面 No.	22000101	
	図面名	軒先部詳細図	縮 尺	1/2			

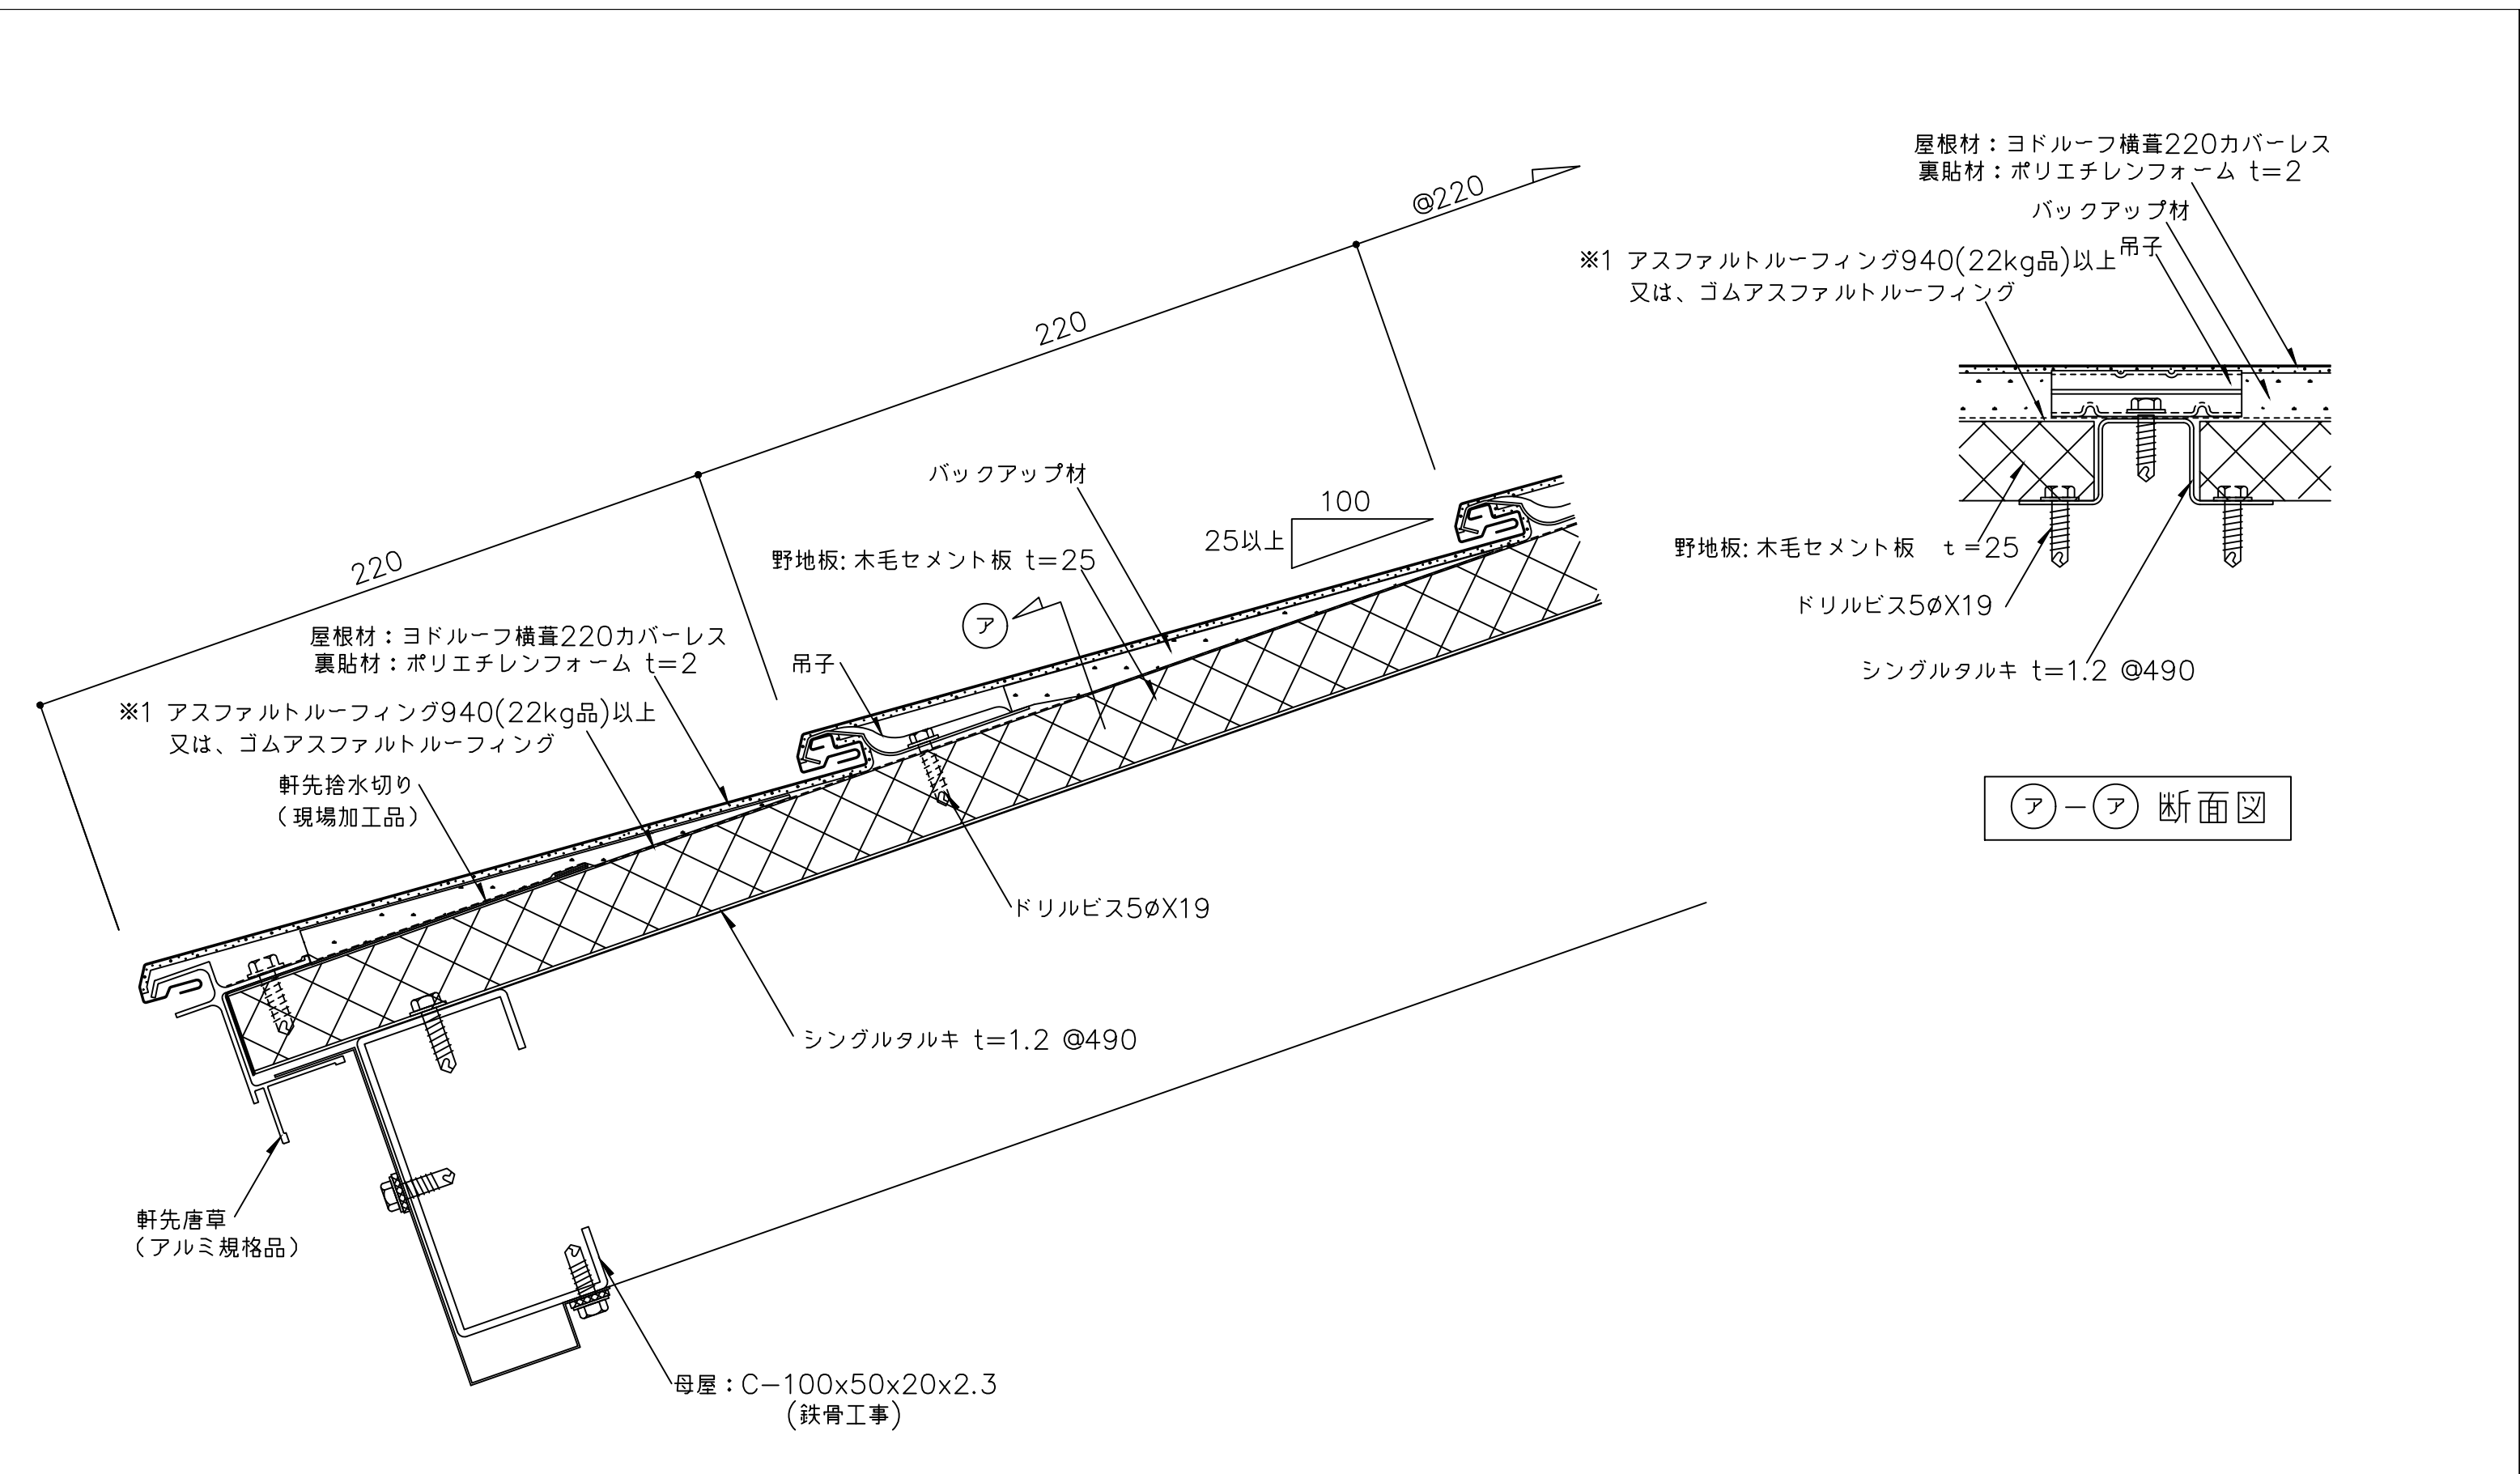

備考	名称	ヨドルーフ横葺220 カバーレス	日付	2025.10.1	図面 No.	22000102	
	図面名	軒先部詳細図 - バックアップ材有 -	縮尺	1/2			

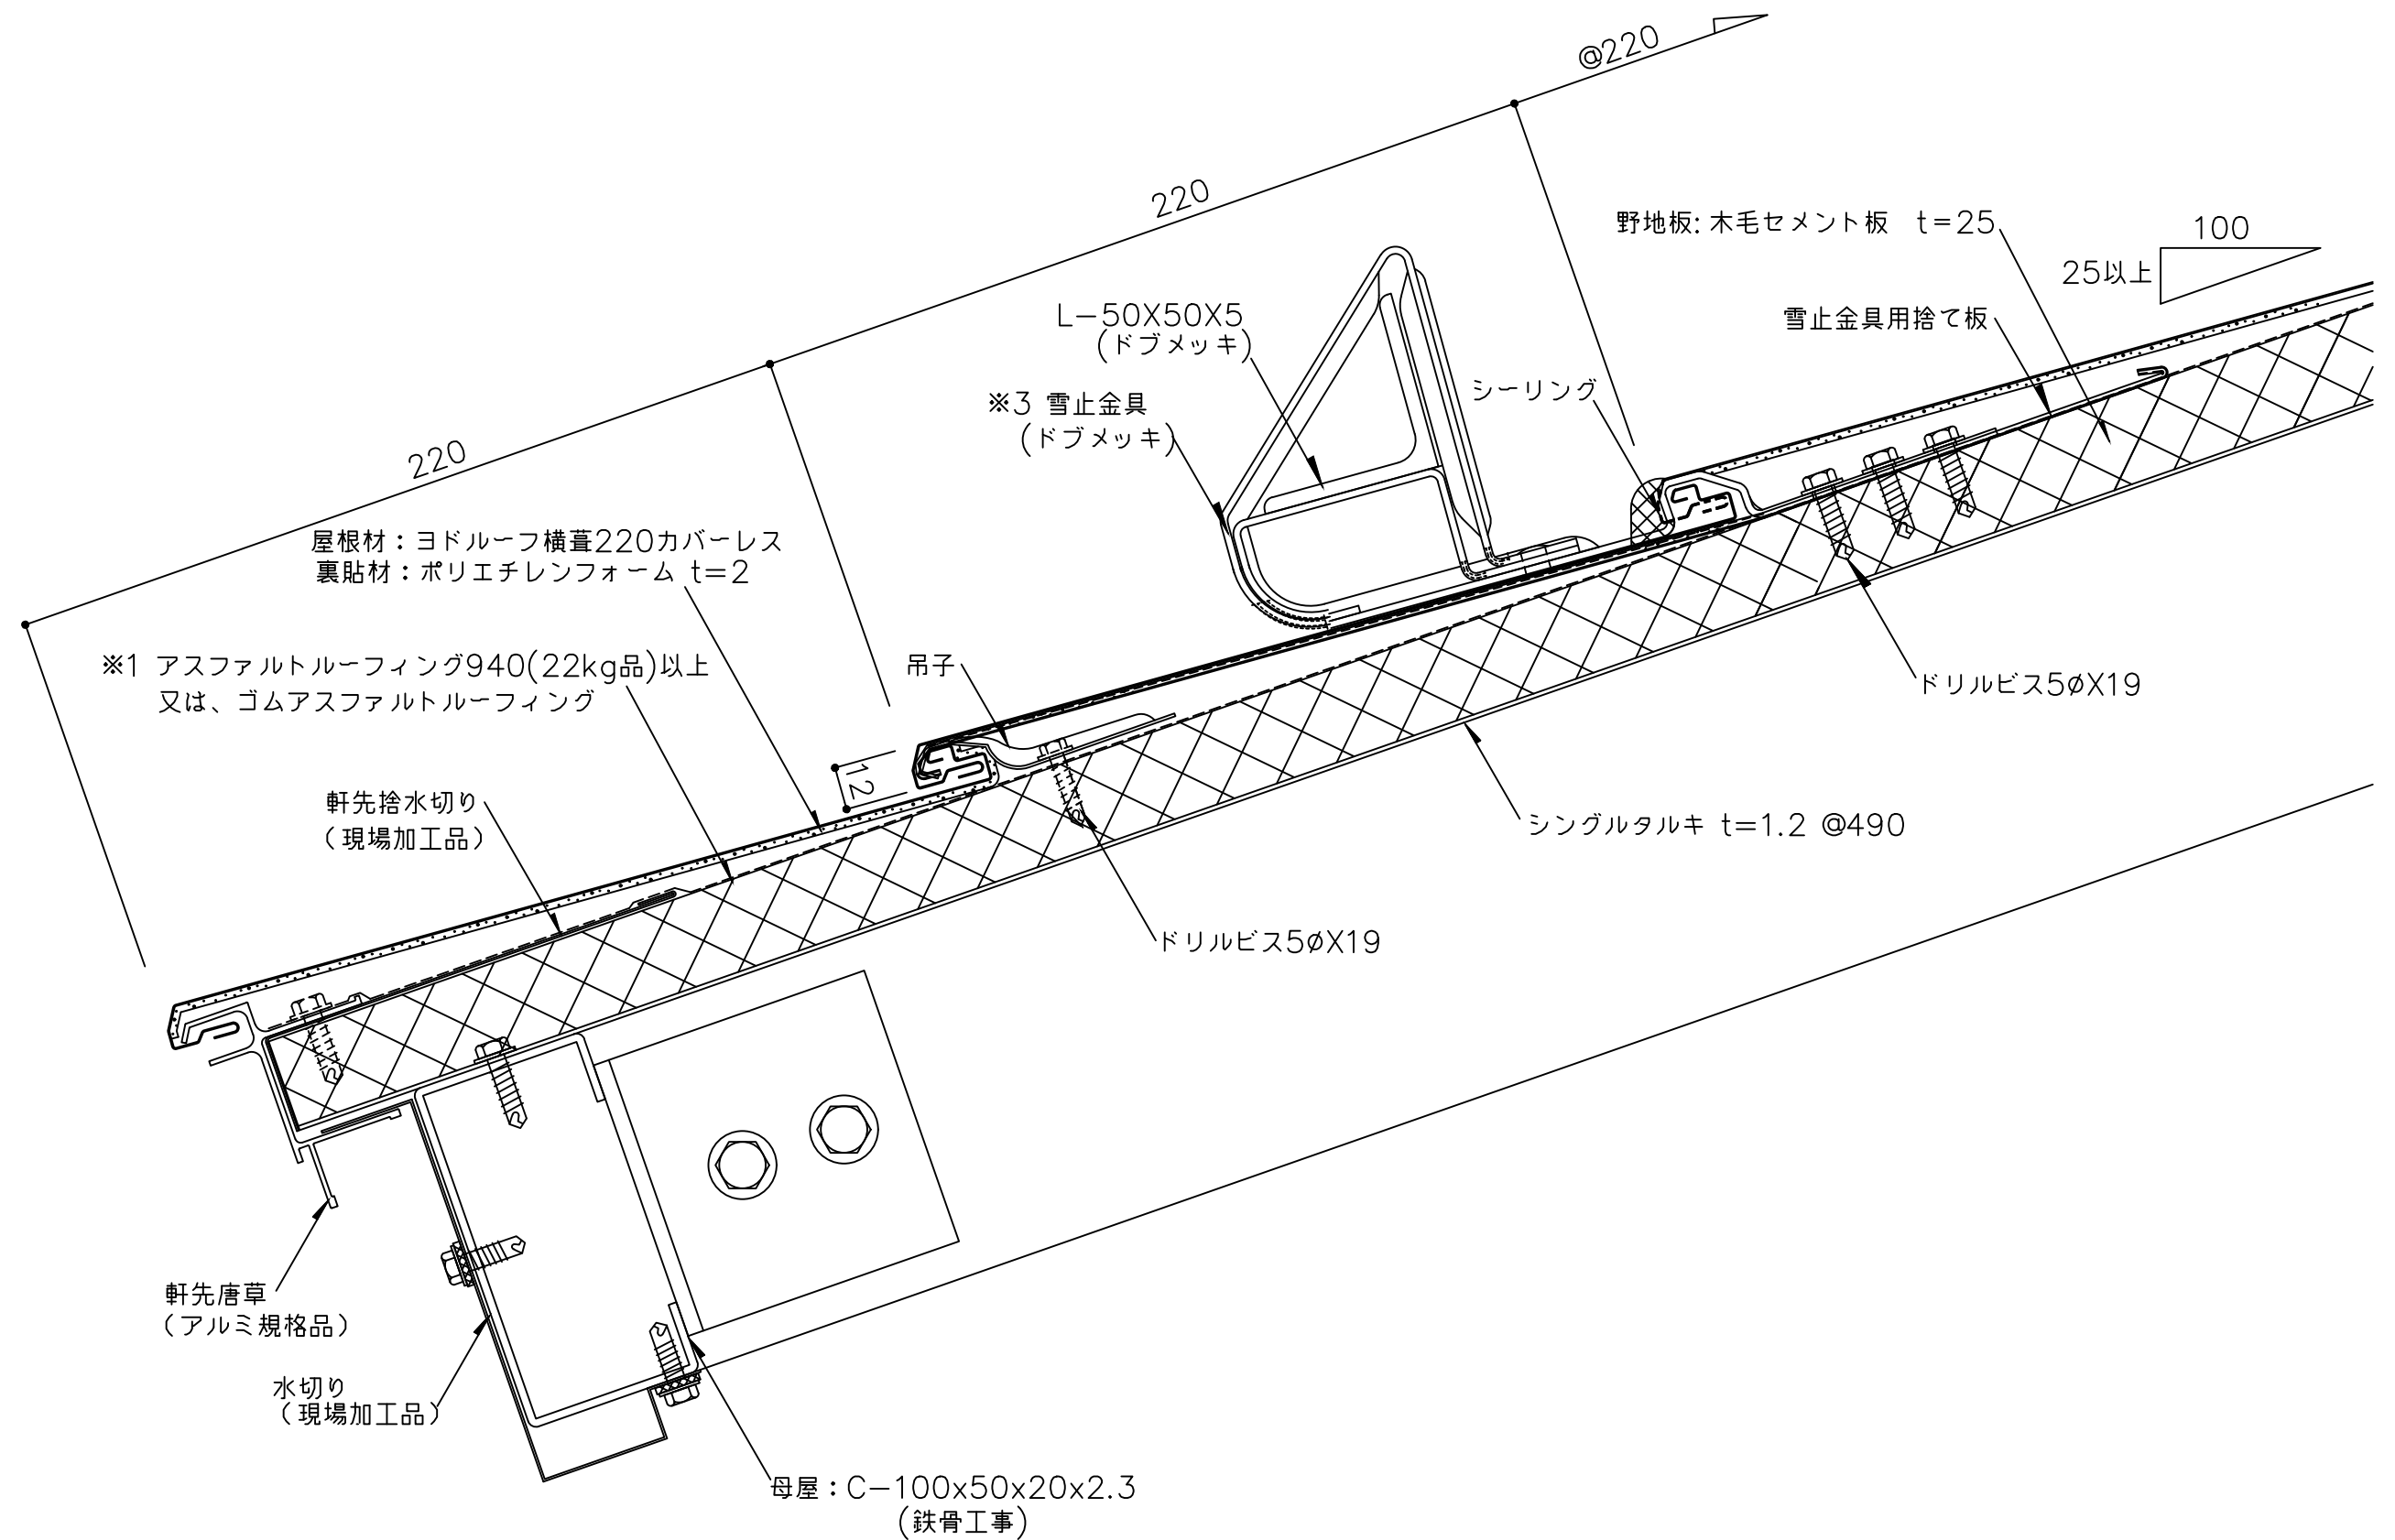


※1 防水紙の敷き込みは、以下の点に留意して下さい。
・流れ方向は100mm以上、左右方向は200mm以上重ね合わせて下さい。
・軒先部は、防水テープを用い軒先捨水切に密着させて下さい。

※2 外部の締結ビスは、座金、パッキン付ビス(5φ以上)を御使用下さい。

※3 雪止め金具は、補強材(ロー25x25x1.6)を入れたシングルタルキにドリルビス(5φ以上)2ヶにて留め付けて下さい。

備考	名称	ヨドルーフ横葺220 カバーレス	日付	2025.10.1	図面 No. 22000103	
	図面名	軒先部詳細図 — 雪止め金具 —	縮尺	1/2		

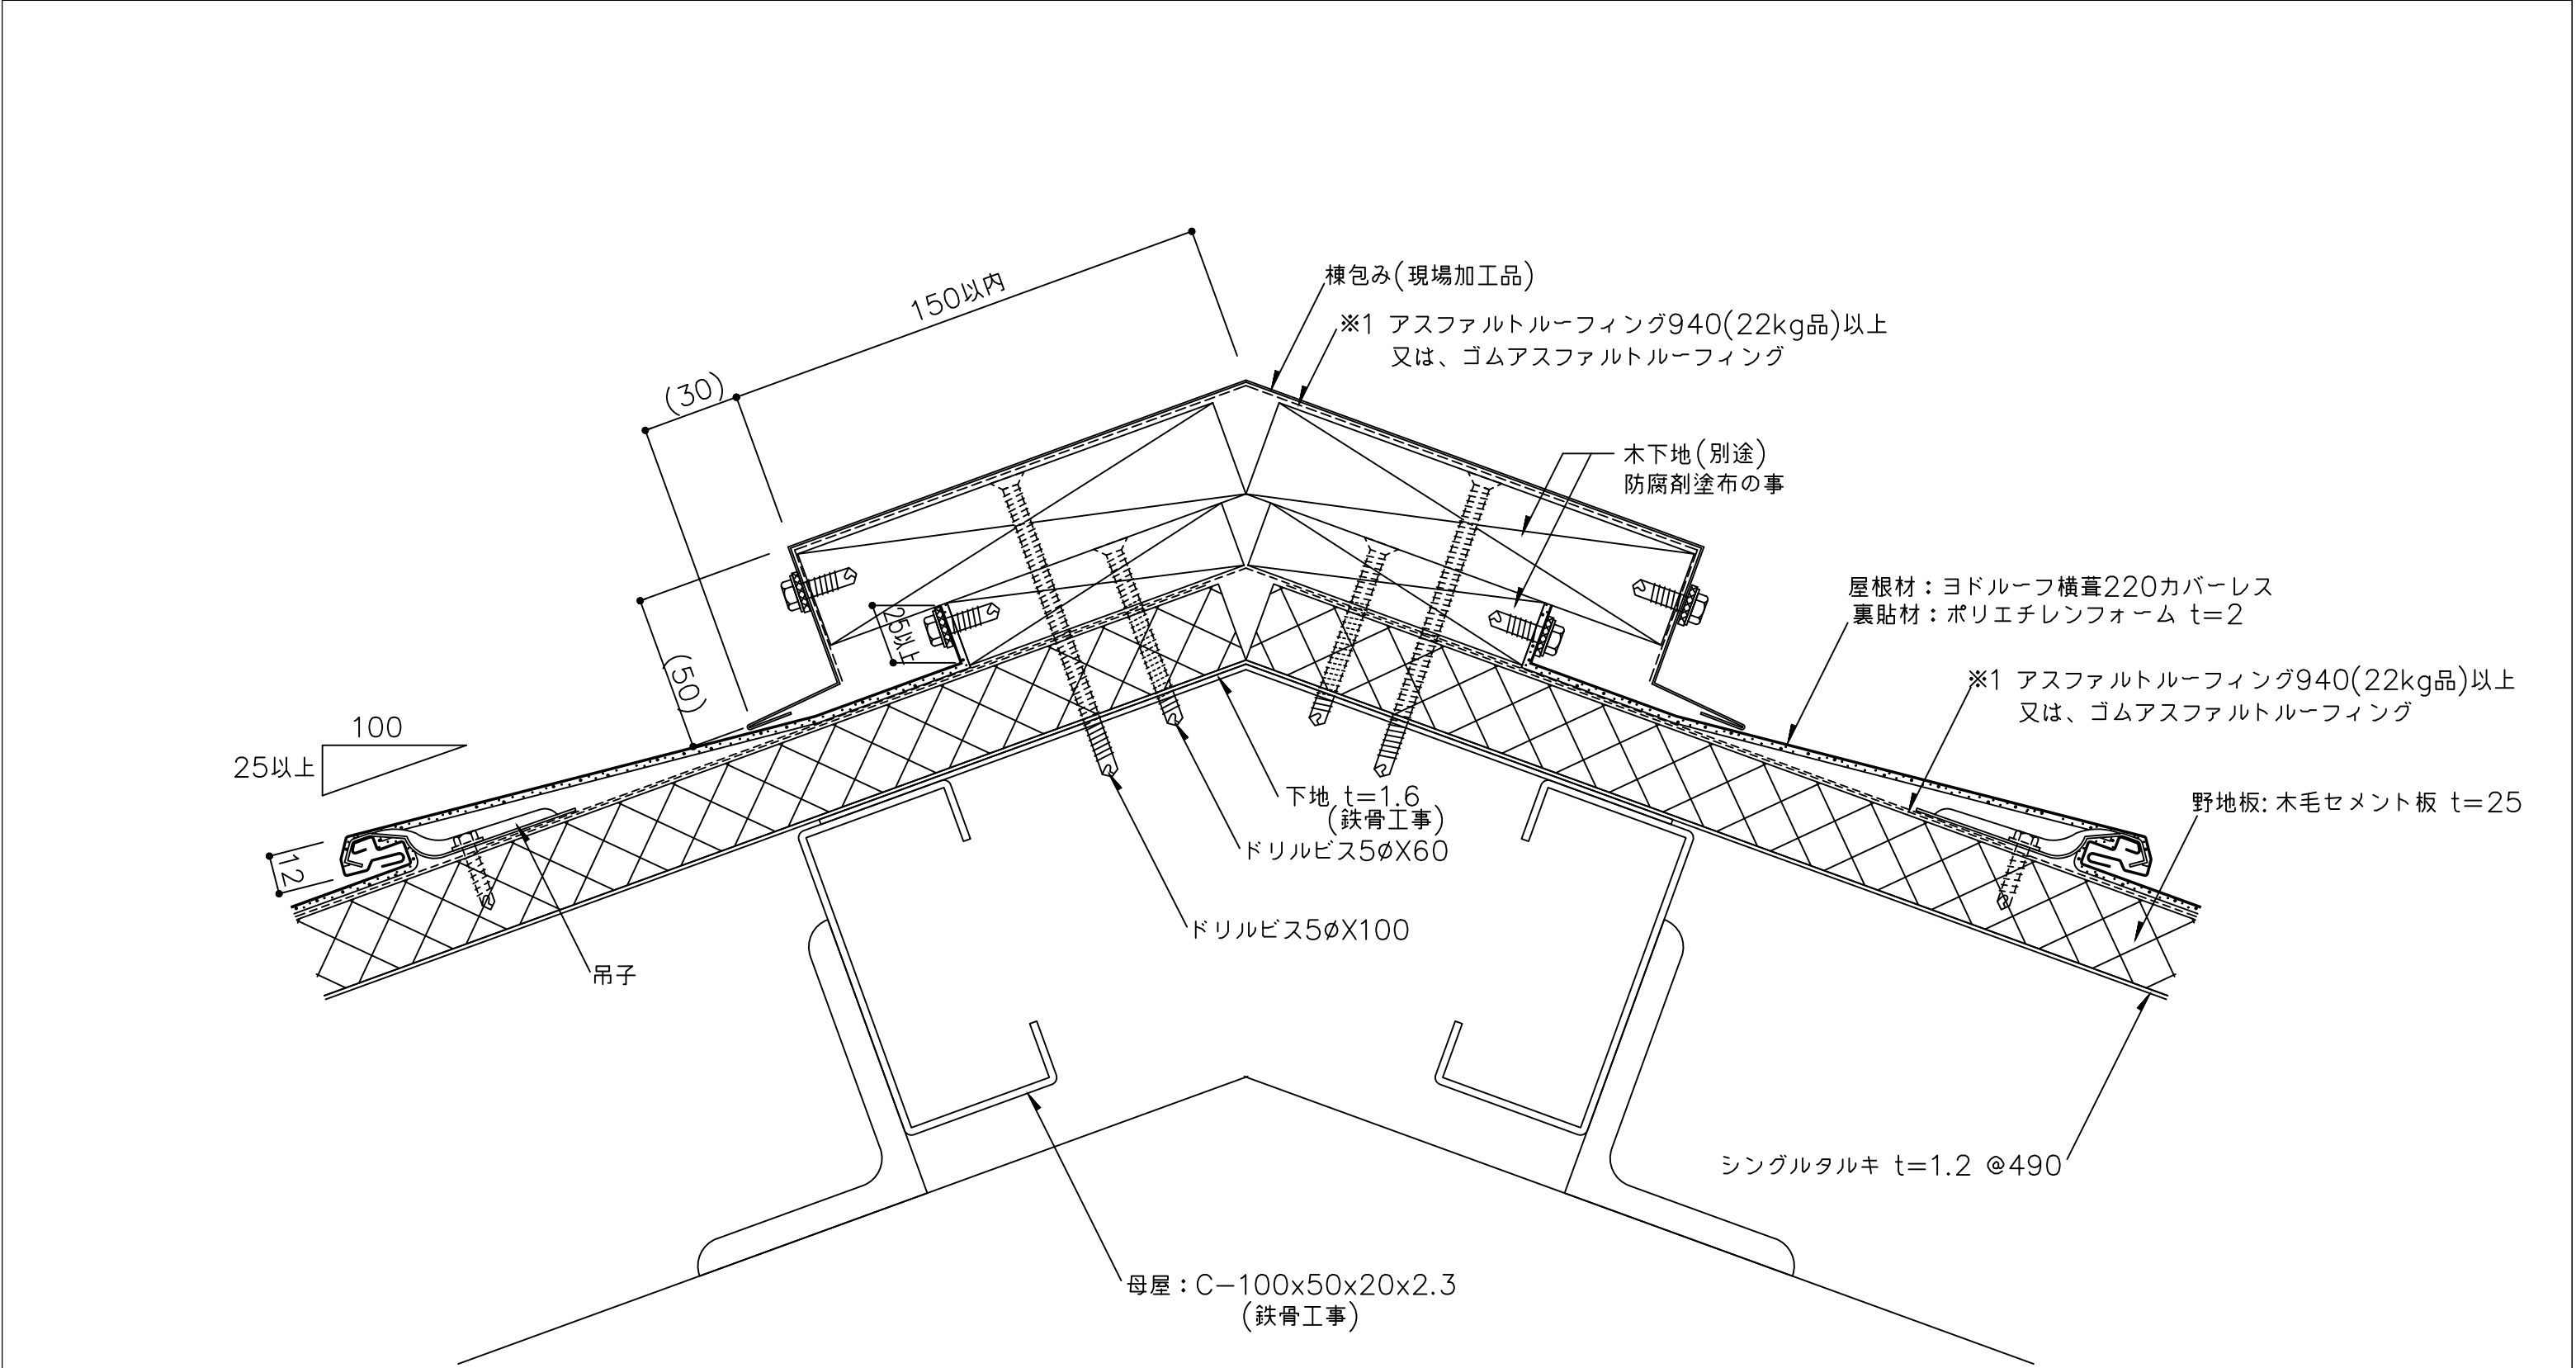


※1 防水紙の敷き込みは、以下の点に留意して下さい。

- ・流れ方向は100mm以上、左右方向は200mm以上重ね合わせて下さい。
- ・棟部は、棟頂部より両方向へそれぞれ250mm以上重ね合わせて下さい。


()内寸法は設計による。

備 考	名 称	ヨドルーフ横葺220 カバーレス		日付	2025.10.1	図面 No.	22000201	
	図面名	棟部詳細図 一棟包み木下地ー1ー		縮 尺	1/2			

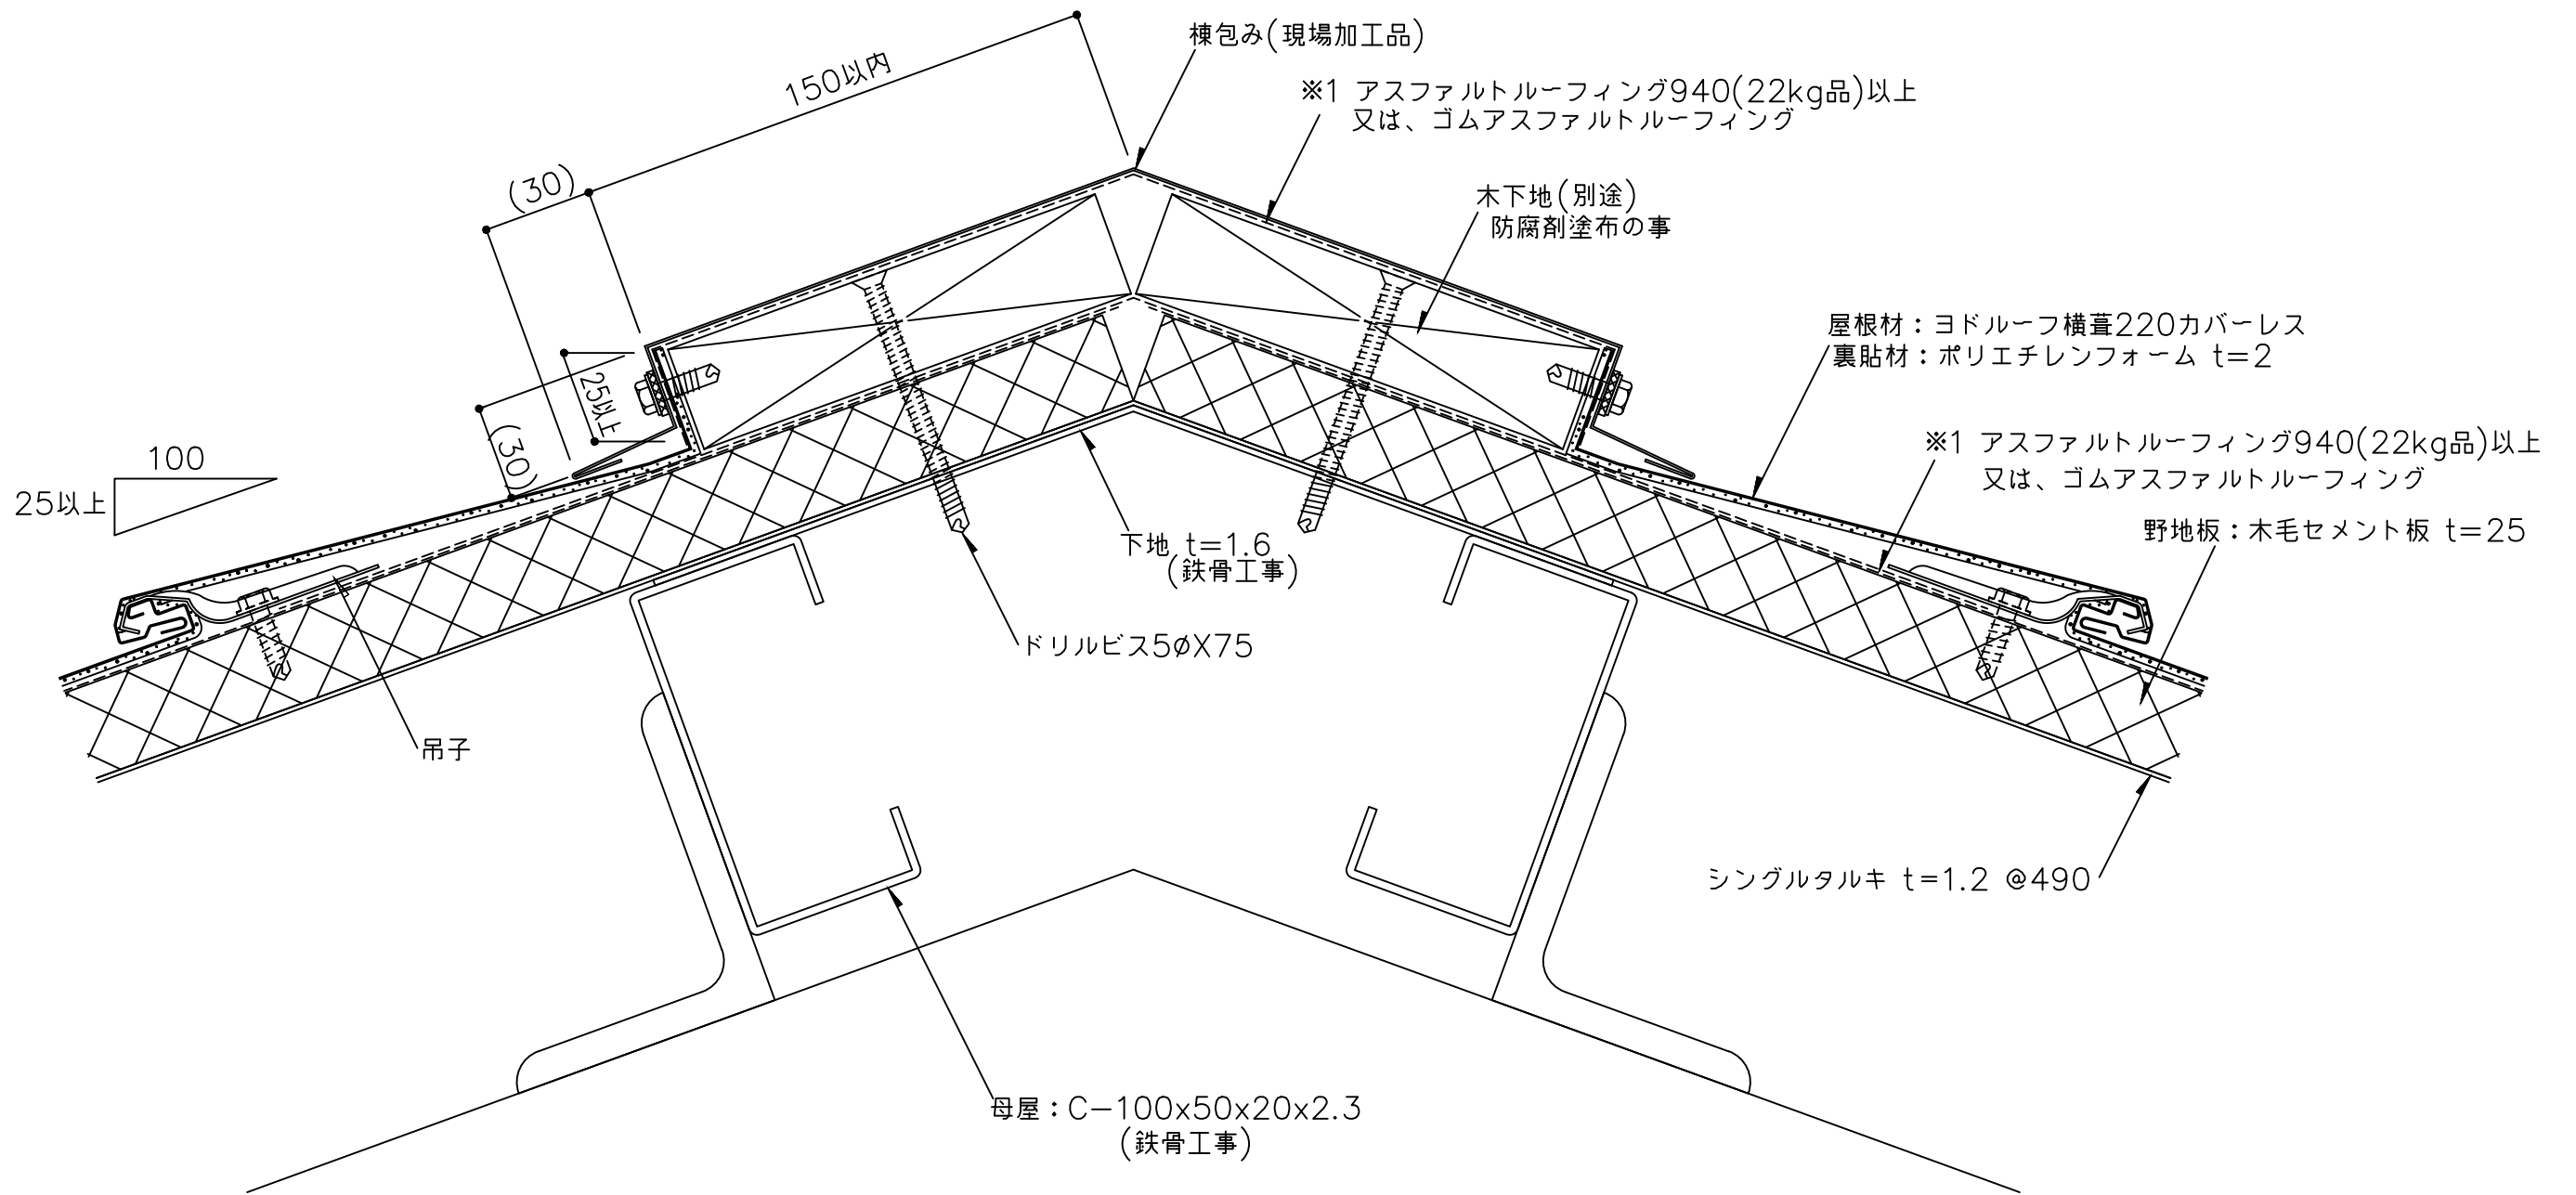

※1 防水紙の敷き込みは、以下の点に留意して下さい。
・流れ方向は100mm以上、左右方向は200mm以上重ね合わせて下さい。
・棟部は、棟頂部より両方向へそれぞれ250mm以上重ね合わせて下さい。
()内寸法は設計による。

備 考	名 称	ヨドルーフ横葺220 カバーレス	日付	2025.10.1	図面 No. 22000202	
	図面名	棟部詳細図 一棟包み木下地-2-	縮 尺	1/2		

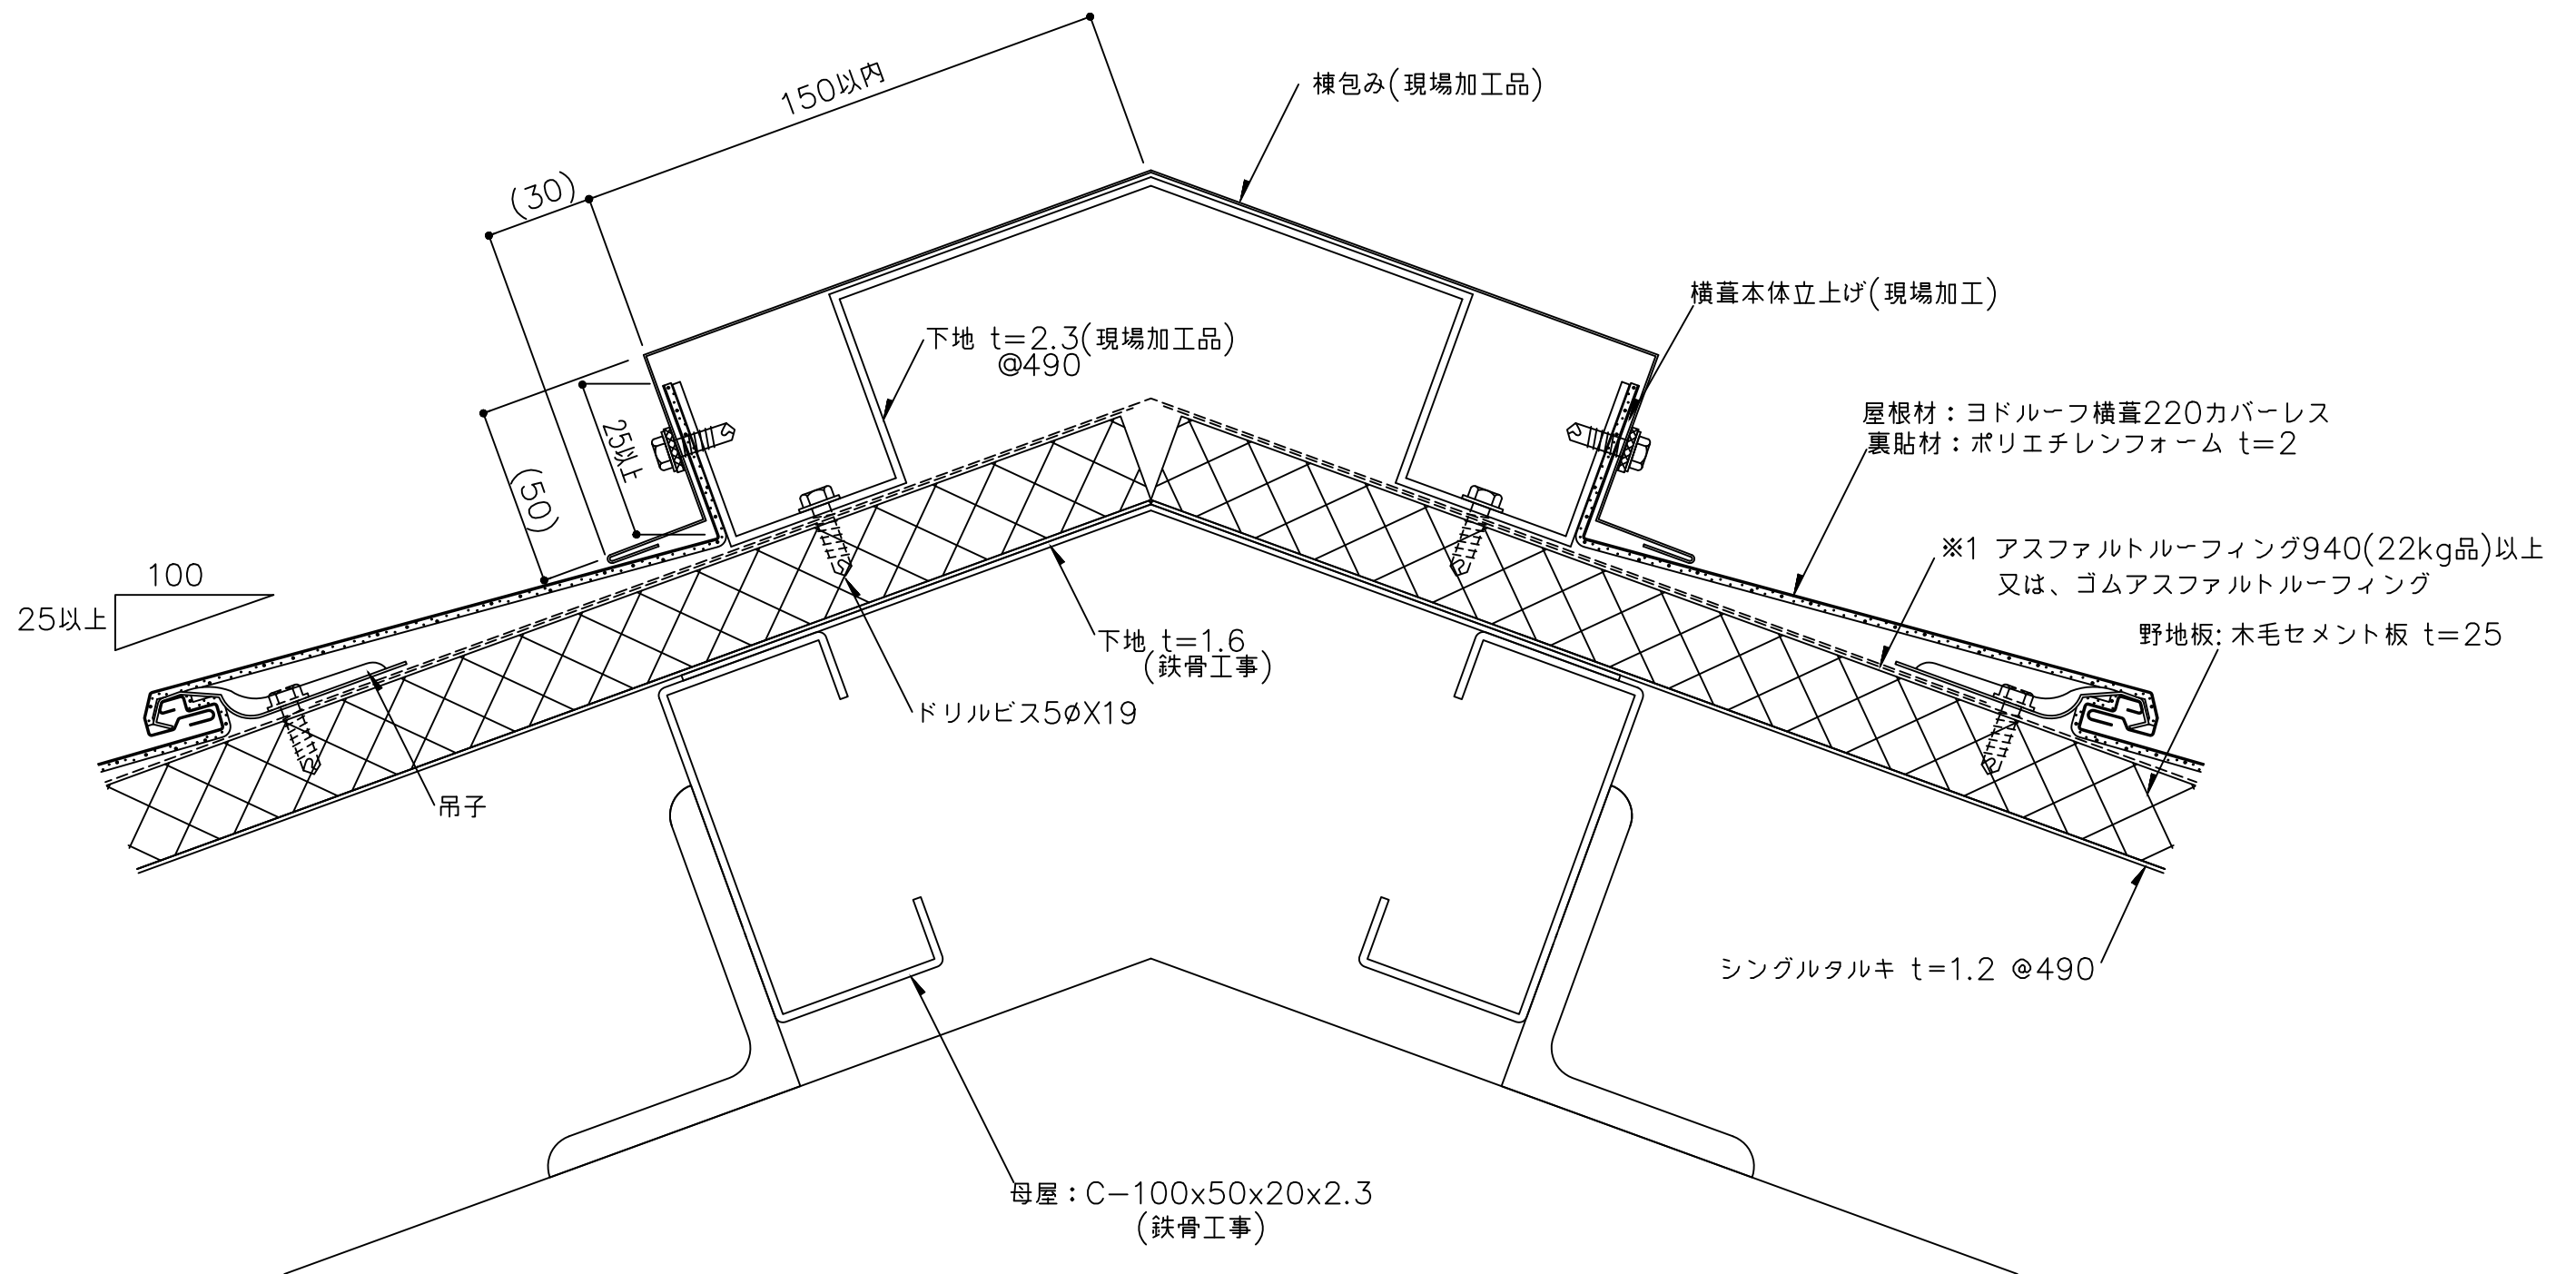


※1 防水紙の敷き込みは、以下の点に留意して下さい。
・流れ方向は100mm以上、左右方向は200mm以上重ね合わせて下さい。
・棟部は、棟頂部より両方向へそれぞれ250mm以上重ね合わせて下さい。

※2 外部の締結ビスは、座金、パッキン付ビス(5φ以上)を御使用下さい。


()内寸法は設計による。

備考	名称	ヨドルーフ横葺220 カバーレス	日付	2025.10.1	図面 No. 22000203	
	図面名	棟部詳細図 一棟包みプレート下地 ー	縮尺	1/2		

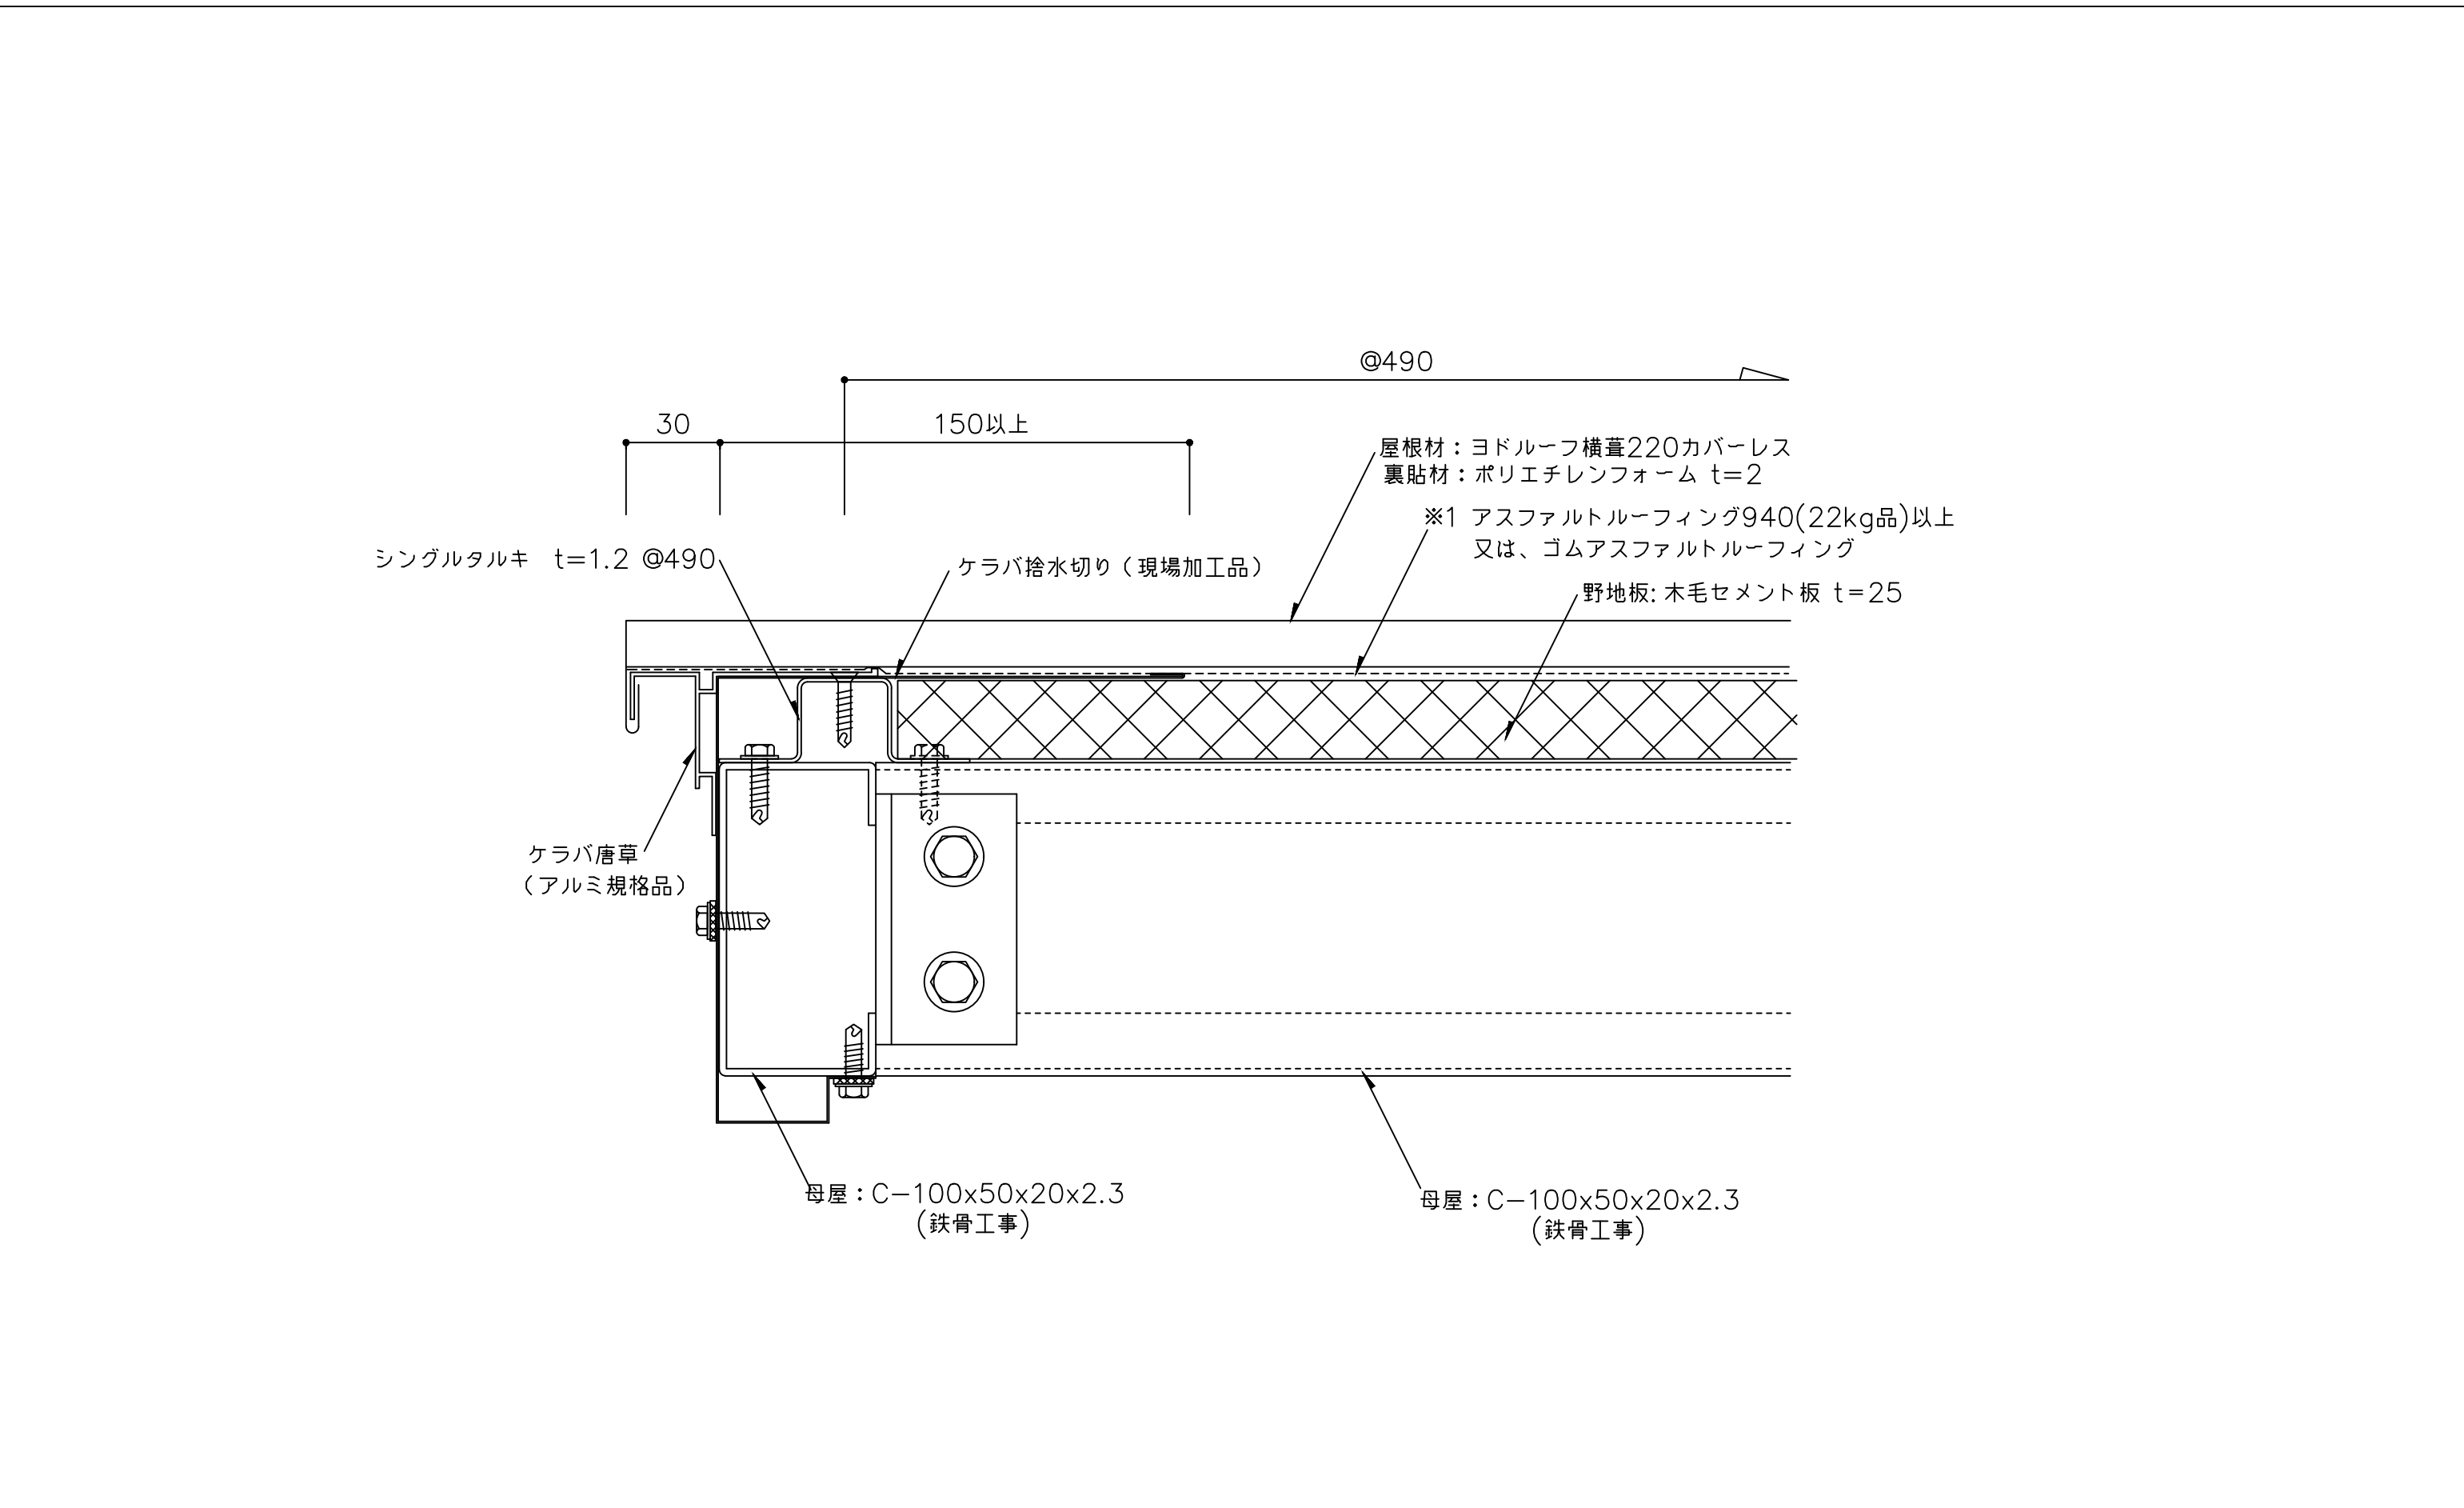


※1 防水紙の敷き込みは、以下の点に留意して下さい。
・流れ方向は100mm以上、左右方向は200mm以上重ね合わせて下さい。
※2 外部の締結ビスは、座金、パッキン付ビス(5φ以上)を御使用下さい。

備 考	名 称	ヨドルーフ横葺220 カバーレス	日付	2025.10.1	図面 No. 22000301	
	図面名	ケラバ部詳細図 ー 本体つかみ込み ー	縮 尺	1/2		

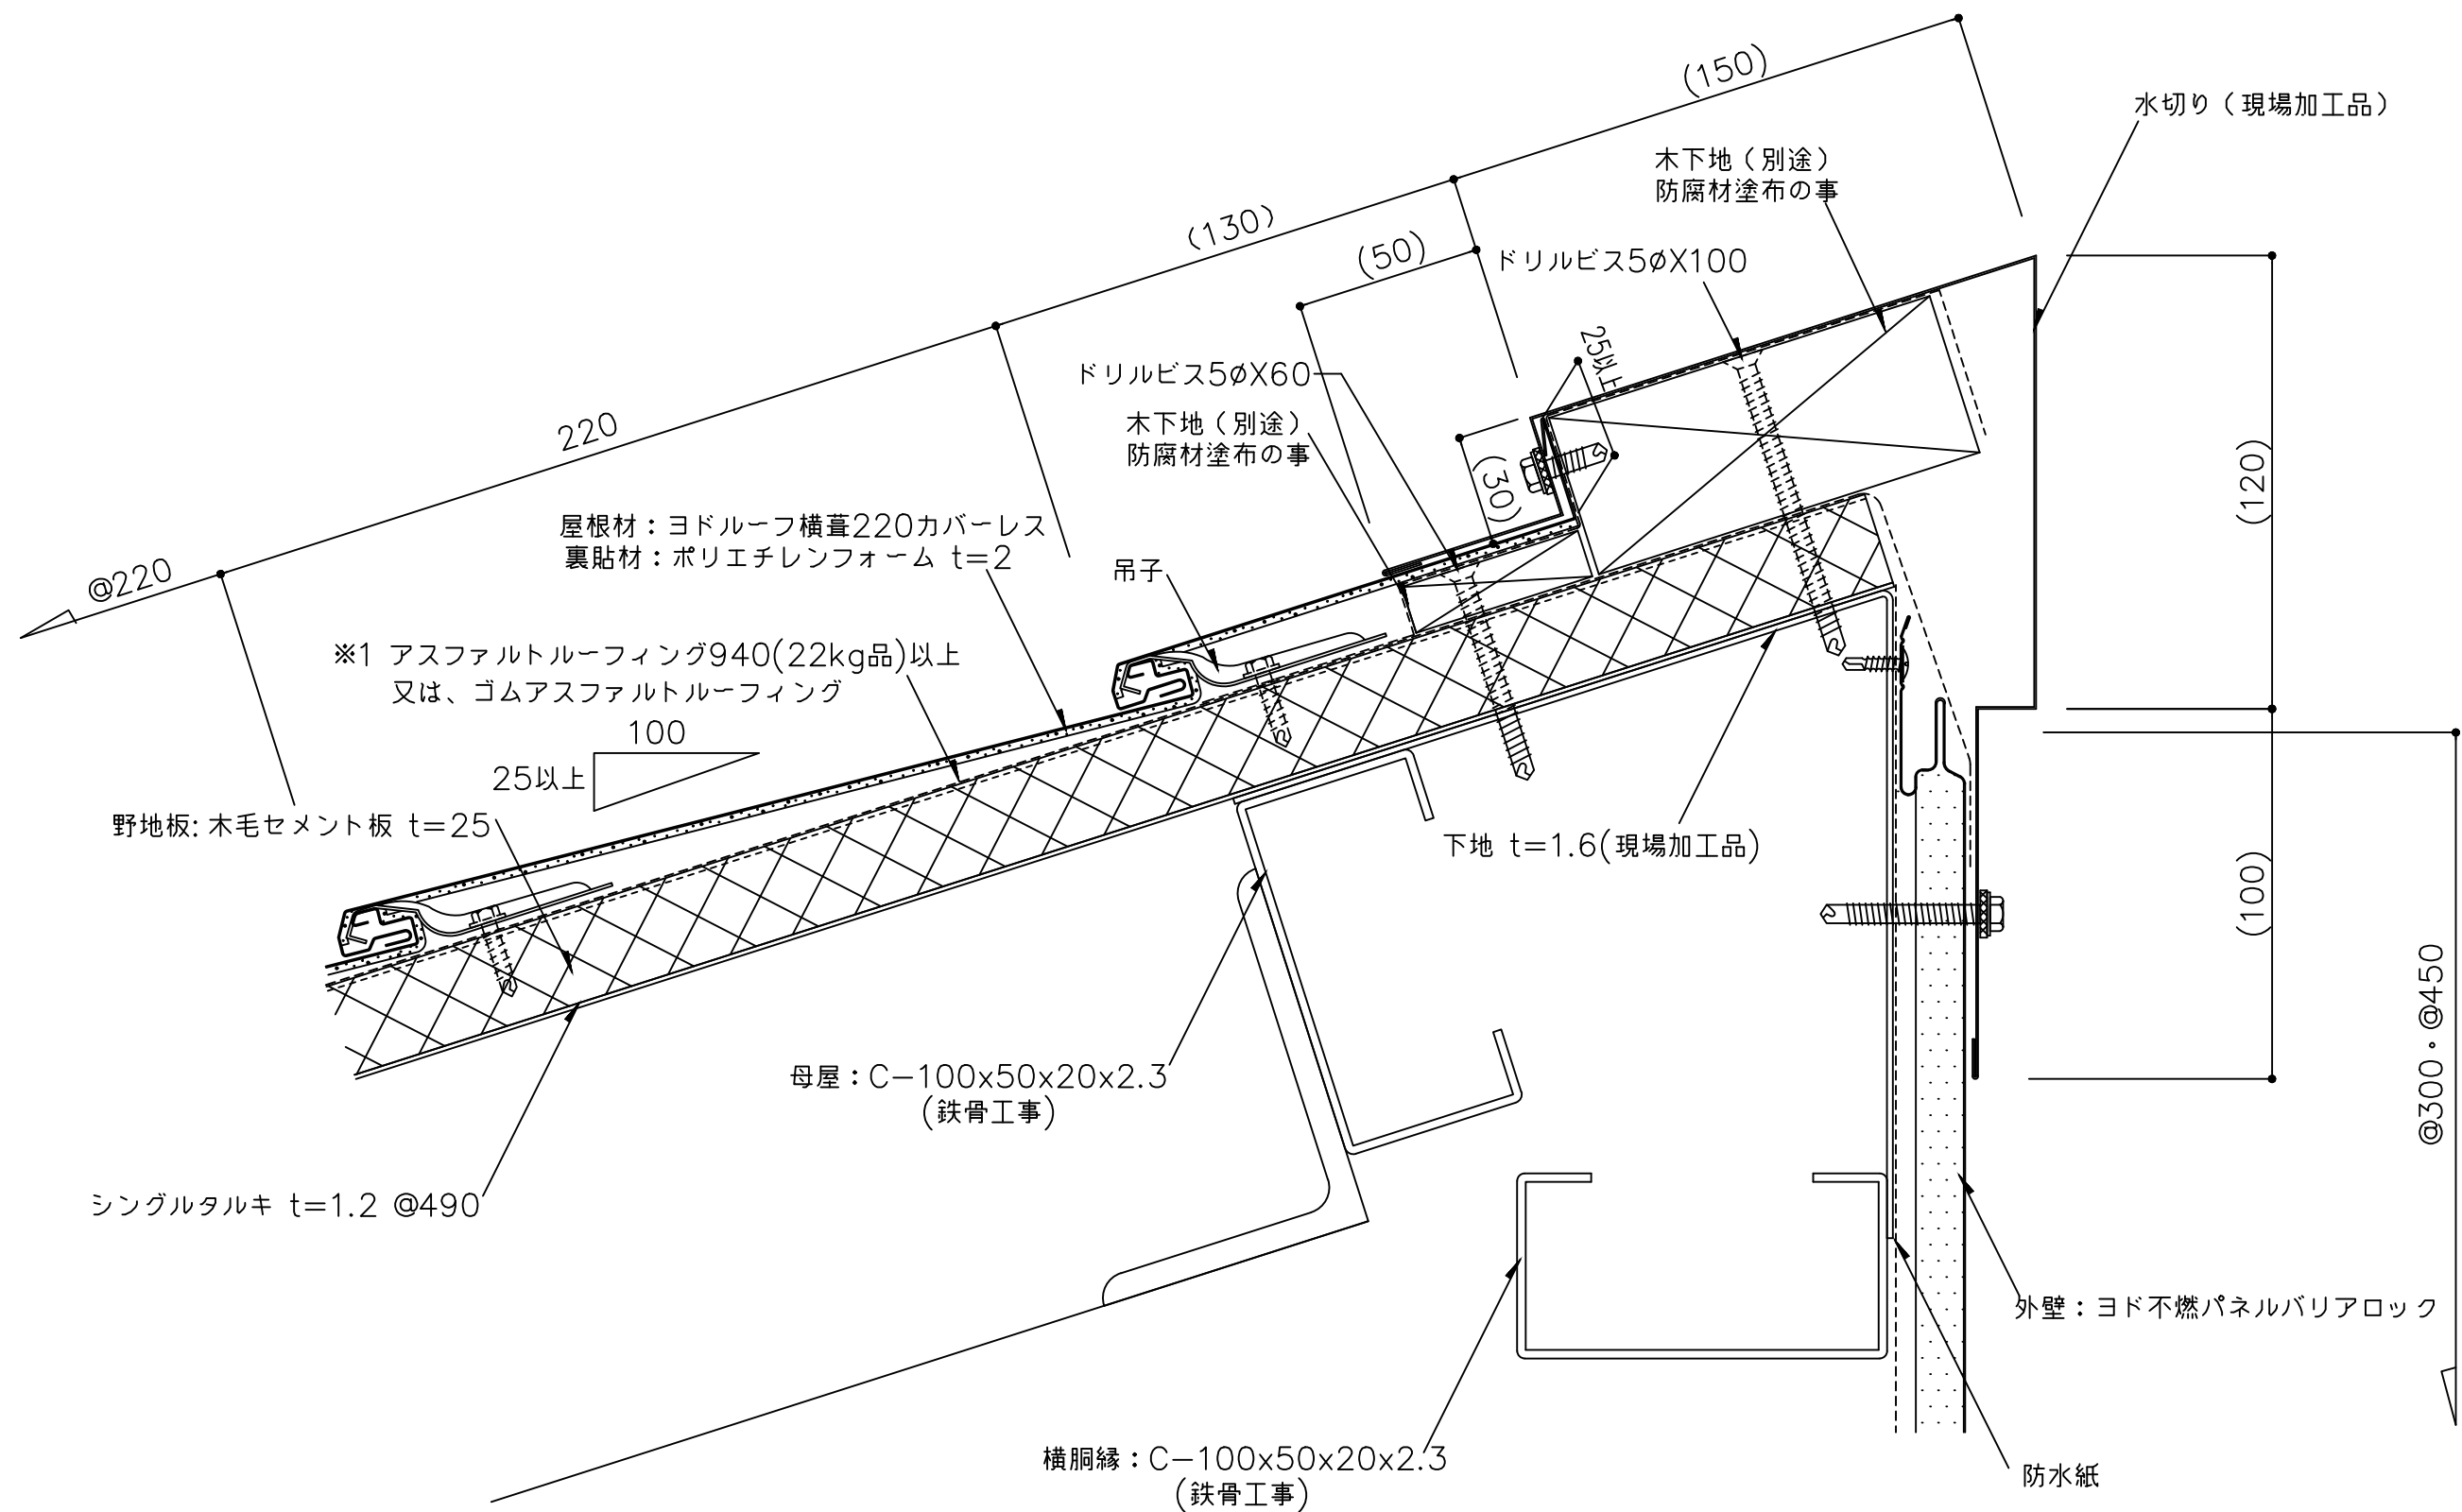


備 考	名 称	ヨドルーフ横葺220 カバーレス	日付	2025.10.1	図面 No. 22000401	
	図面名	水上部詳細図 ー水上包みー	縮 尺	1/2		

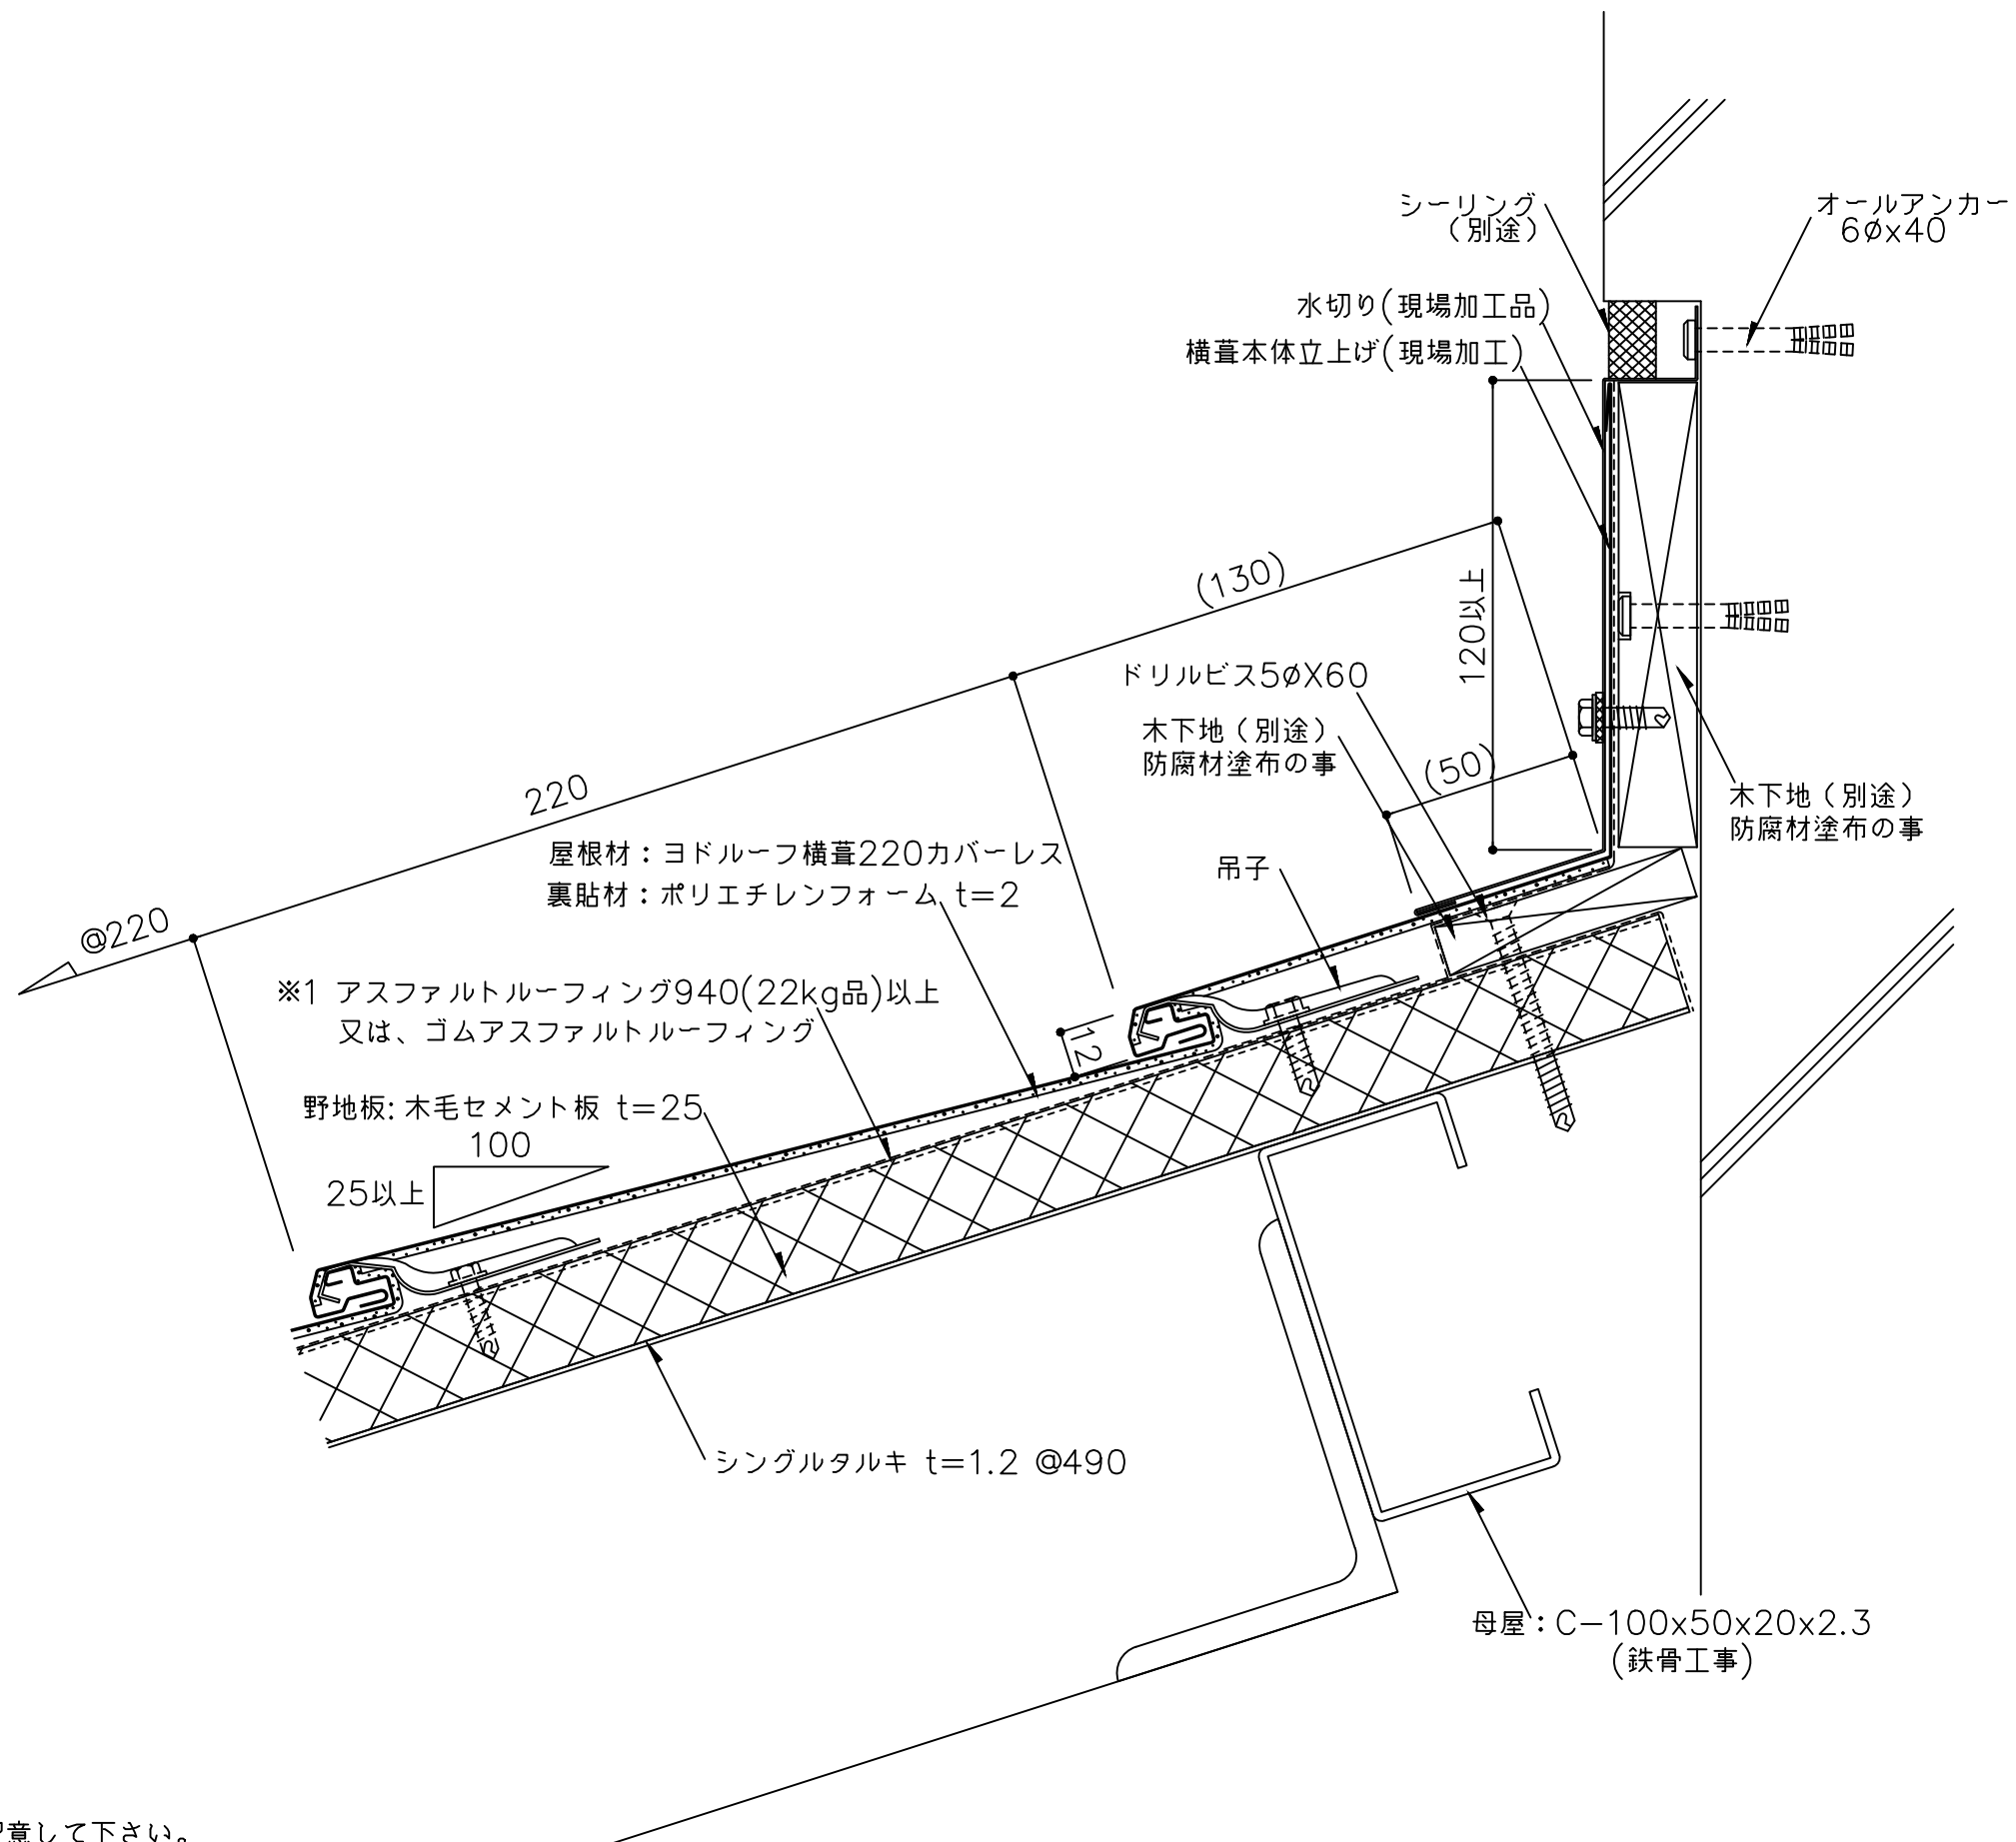


※1 防水紙の敷き込みは、以下の点に留意して下さい。
・流れ方向は100mm以上、左右方向は200mm以上重ね合わせて下さい。
※2 外部の締結ビスは、座金、パッキン付ビス(5φ以上)を御使用下さい。
()内寸法は設計による。

備 考	名 称	ヨドルーフ横葺220 カバーレス	日付	2025.10.1	図面 No. 22000501	
	図面名	壁取合詳細図 - 水上 -	縮 尺	1/2		

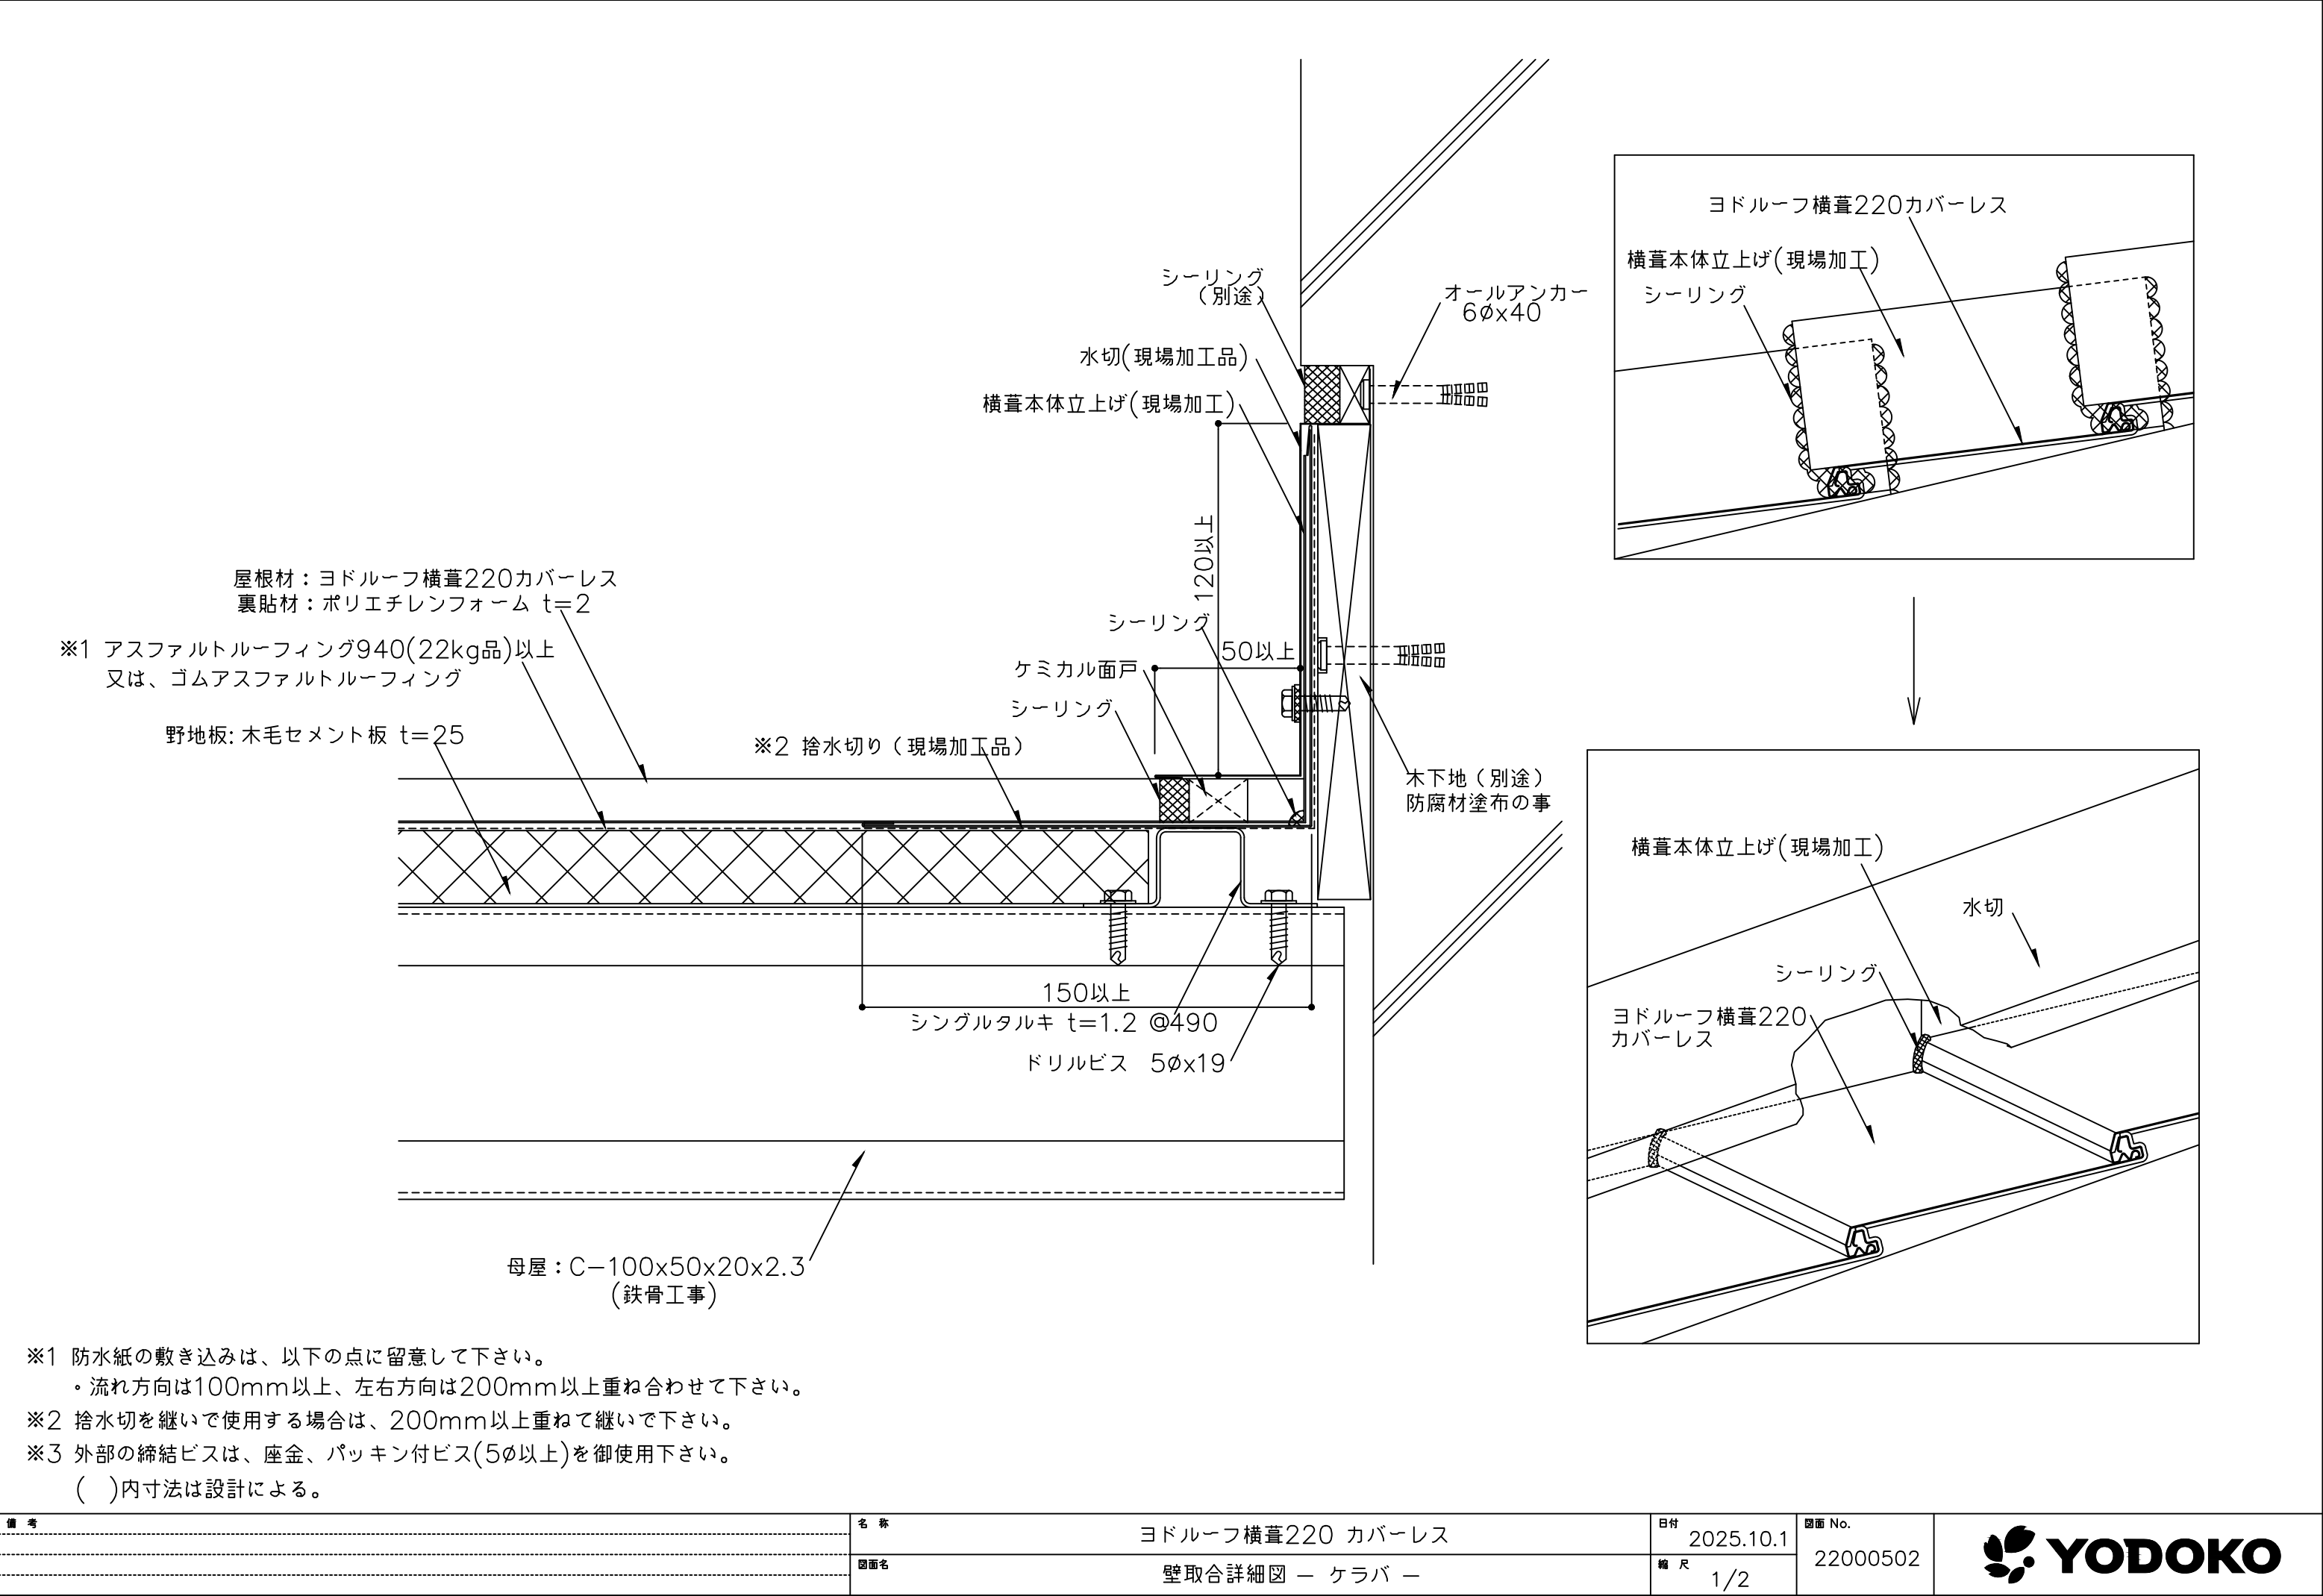


備 考	名 称	ヨドルーフ横葺220 カバーレス	日付	2025.10.1	図面 No. 22000502	
	図面名	壁取合詳細図 - ケラバ -	縮 尺	1/2		

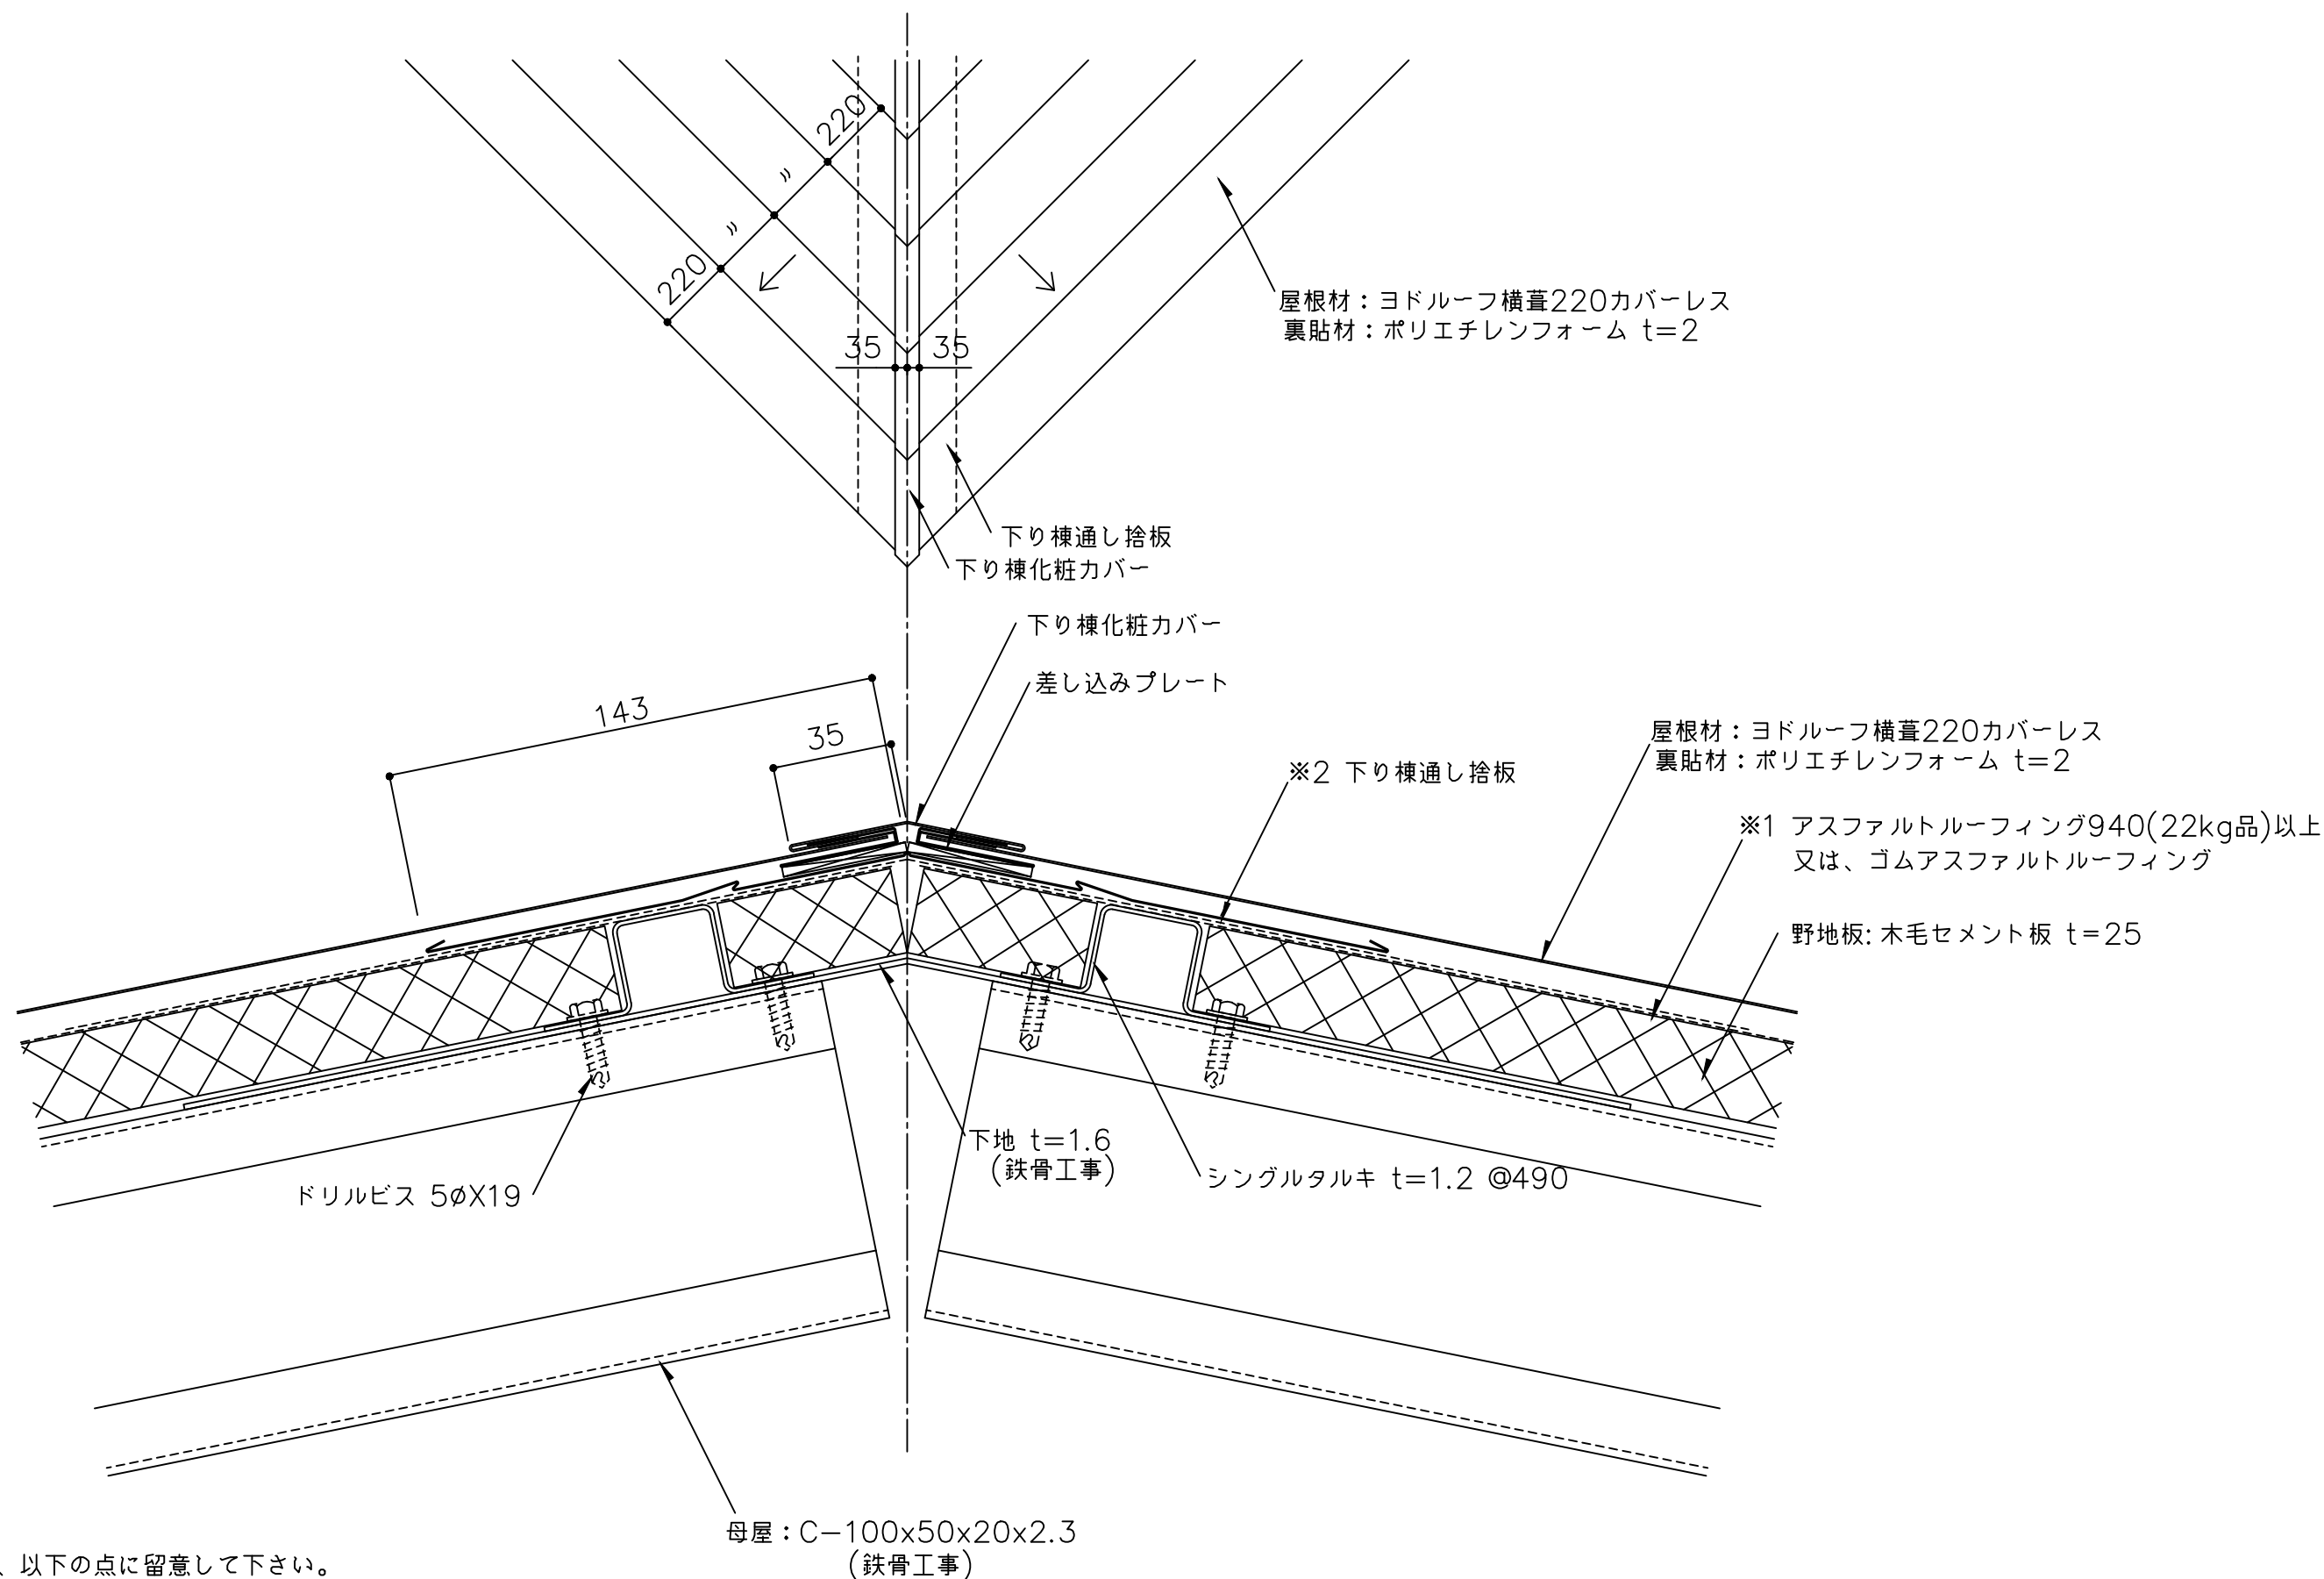

※1 防水紙の敷き込みは、以下の点に留意して下さい。
・流れ方向は100mm以上、左右方向は200mm以上重ね合わせて下さい。
・下り棟部は、下り棟頂部より両方向へそれぞれ250mm以上重ね合わせて下さい。
※2 下り棟通し捨板を継いで使用する場合は、200mm以上重ねて継いで下さい。

備 考	名 称	ヨドルーフ横葺220 カバーレス	日付	2025.10.1	図面 No. 22000601	
	図面名	下り棟部詳細図 - 通し捨板工法 -	縮 尺	1/2		

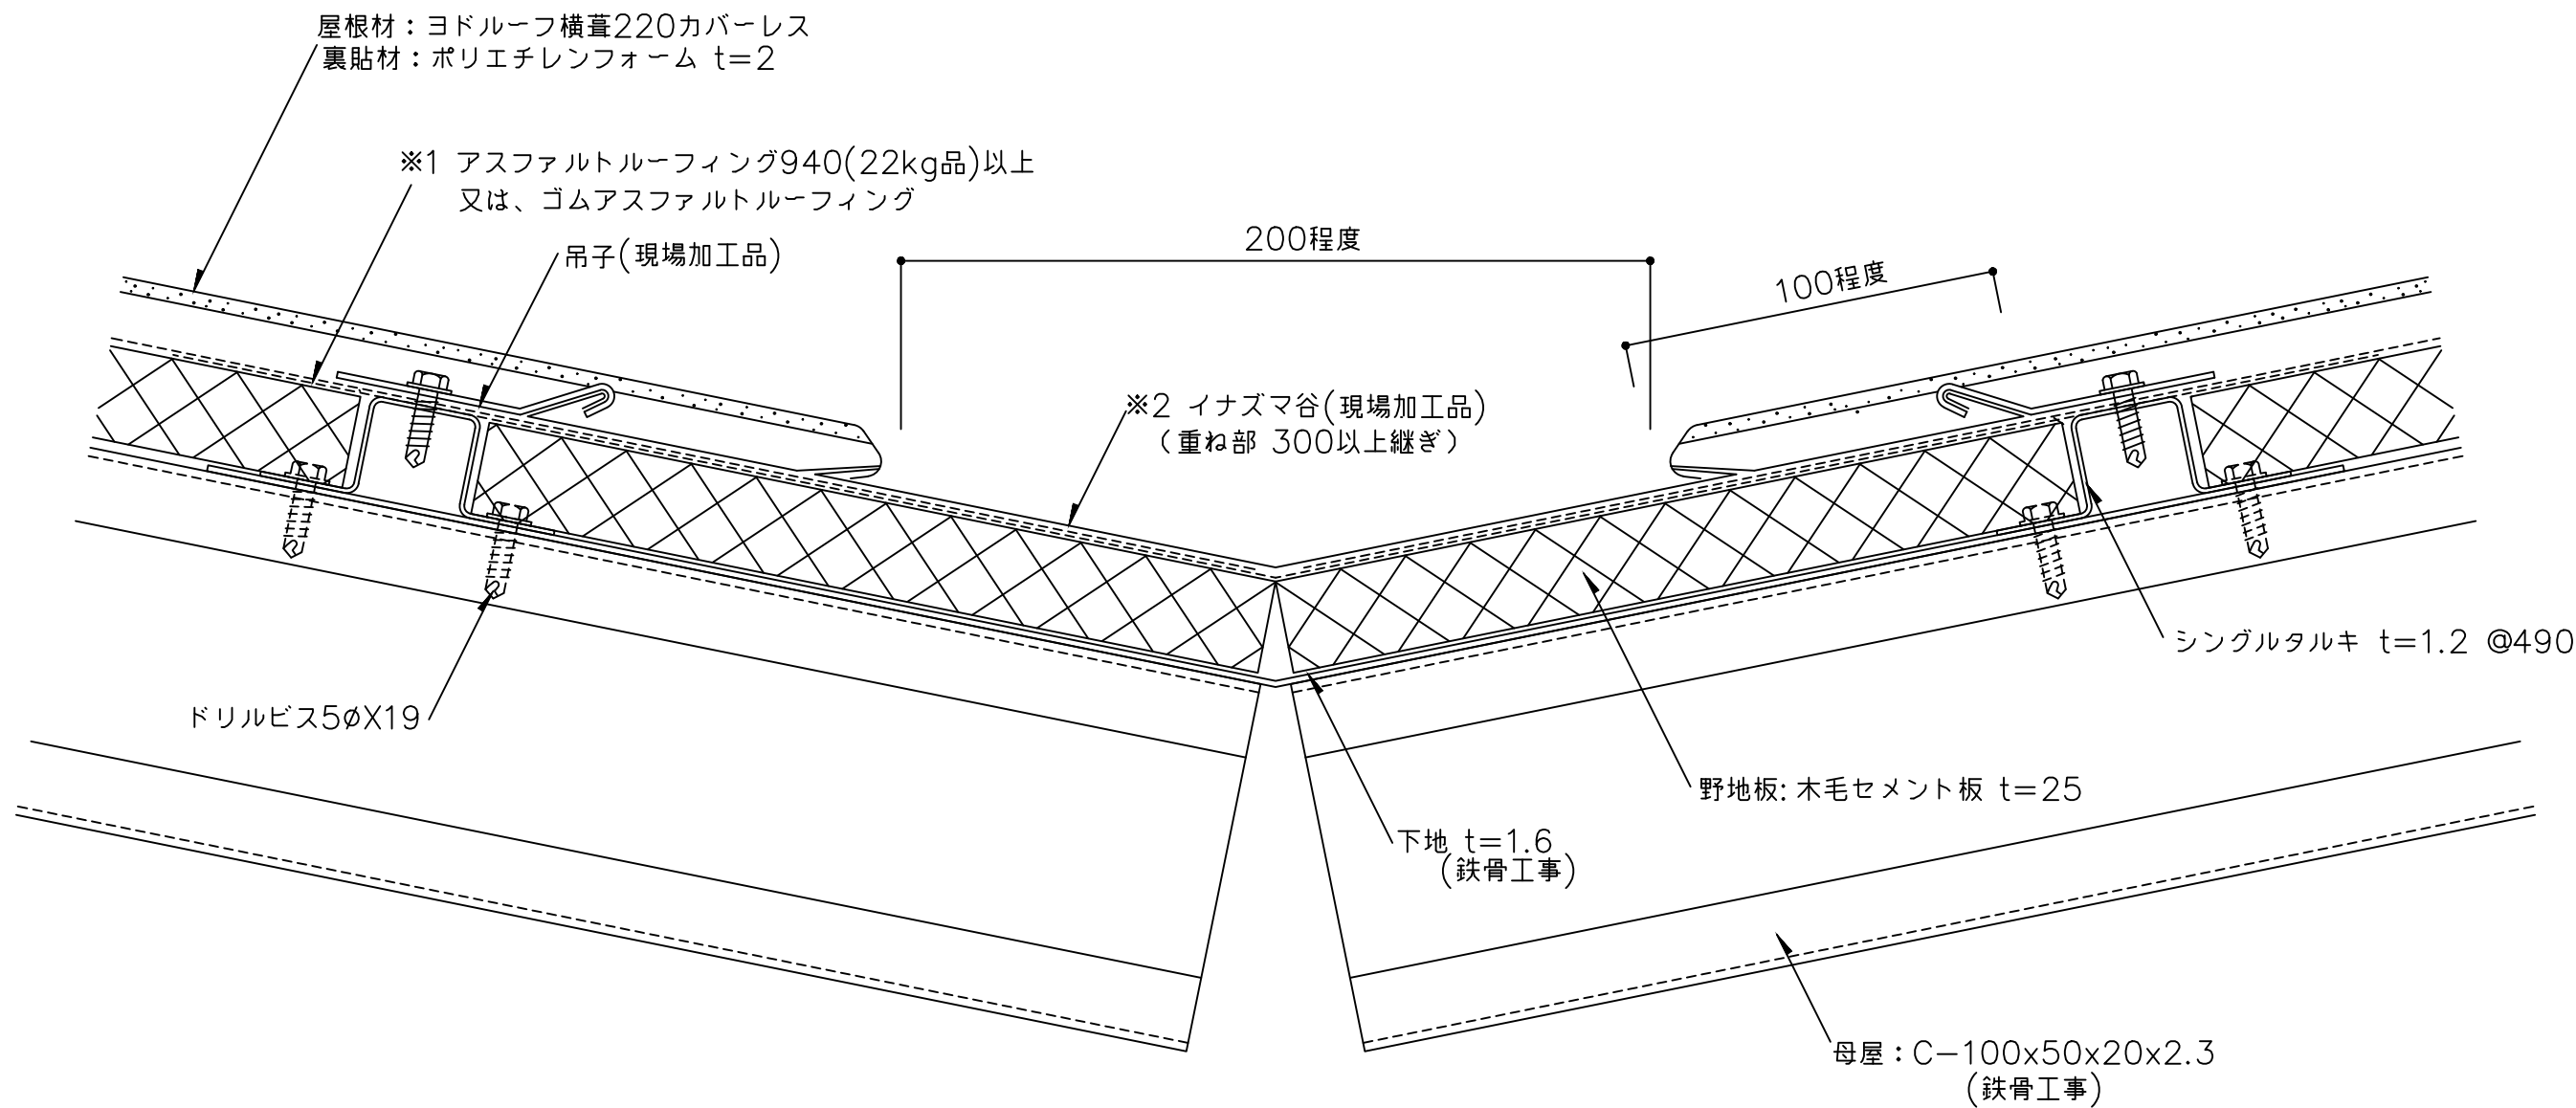

※1 防水紙の敷き込みは、以下の点に留意して下さい。
・流れ方向は100mm以上、左右方向は200mm以上重ね合わせて下さい。
・谷部は、谷部より両方向へそれぞれ250mm以上重ね合わせて下さい。
※2 イナズマ谷を継いで使用する場合は、300mm以上重ねて継いで下さい。

備 考	名 称	ヨドルーフ横葺220 カバーレス	日付	2025.10.1	図面 No.	22000603	
	図面名	谷部詳細図	縮 尺	1/2			