
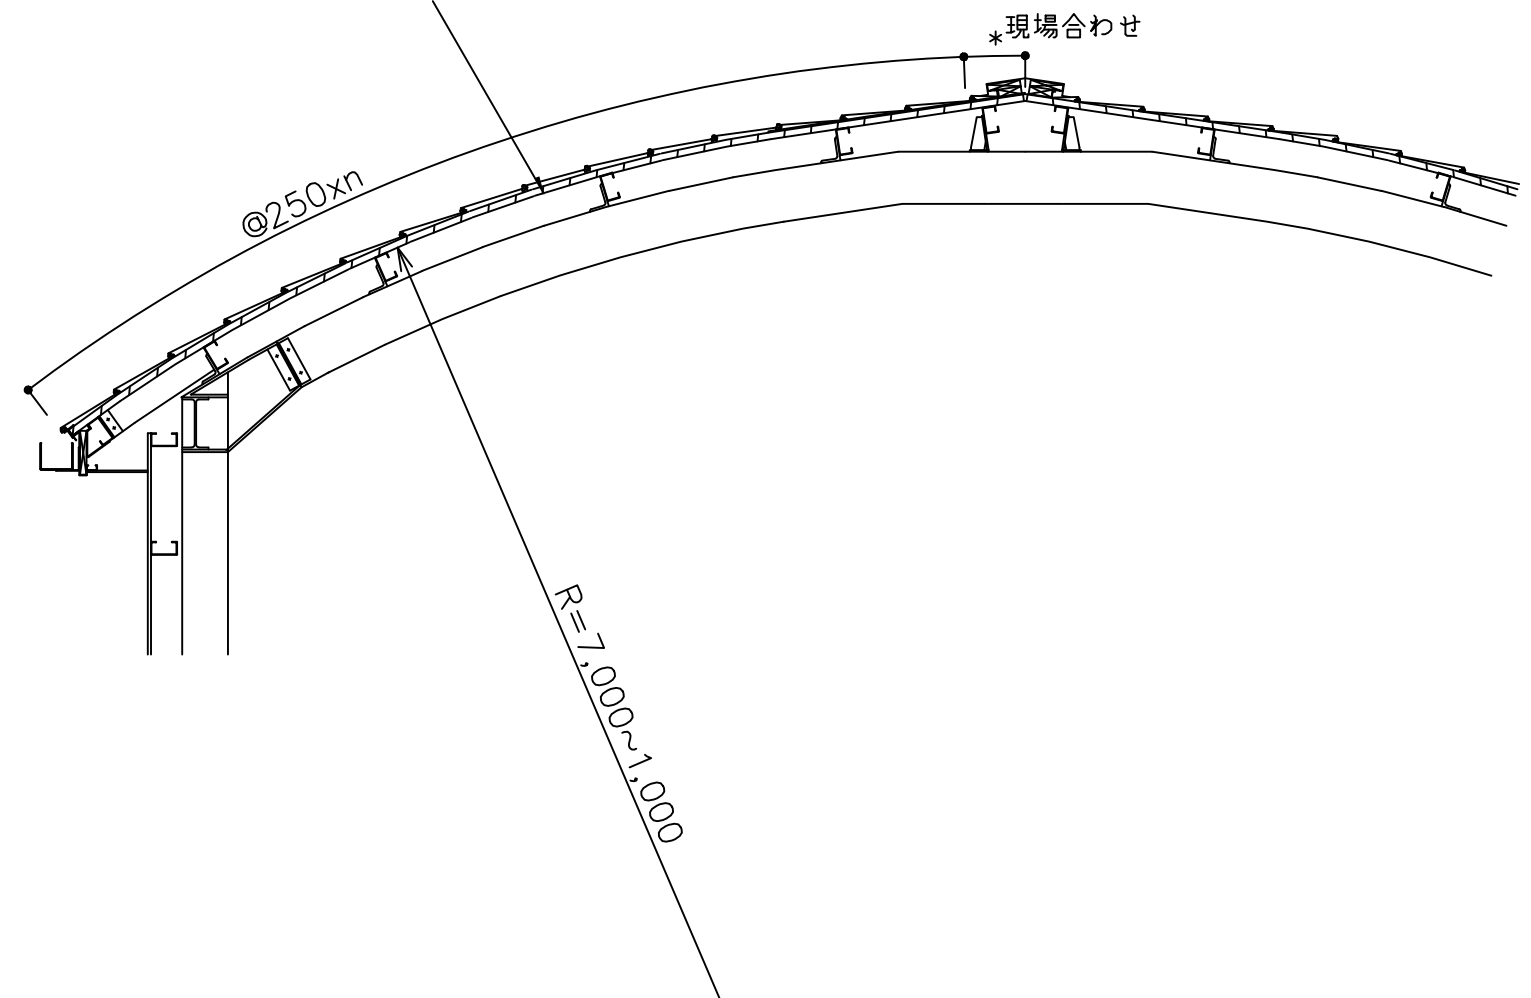
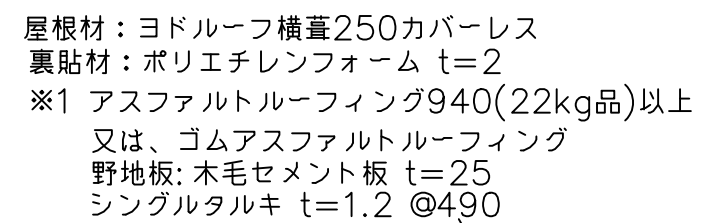


【 ヨドルーフ横葺250カバーレス 標準図面リスト(アーチ屋根) 】

	図面名	図面番号	最終日付	備考
1	屋根伏図・断面図	250A0001	R7.10.1	
2	捨板割付図	250A0002	R7.10.1	
3	軒先部詳細図	250A0101	R7.10.1	
4	棟部詳細図-棟包み木下地-	250A0201	R7.10.1	
5	ケラバ部詳細図-本体つかみ込み-	250A0301	R7.10.1	
6				

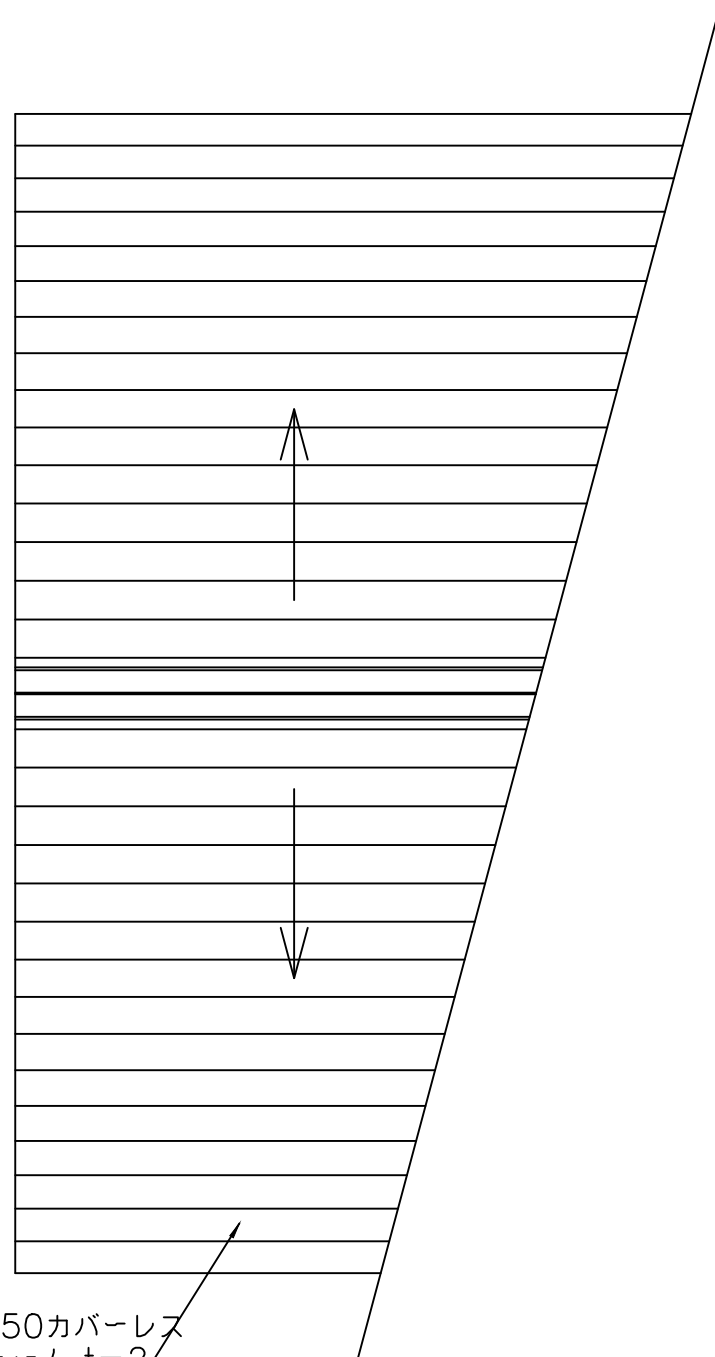


断面図 1/30

屋根伏図 1/50

※1 防水紙の敷き込みは、以下の点に留意して下さい。

- ・ 流れ方向は100mm以上、左右方向は200mm以上重ね合わせて下さい。
- ・ 棟部は、棟頂部より両方向へそれぞれ250mm以上重ね合わせて下さい。
- ・ 屋根面と壁面立上げ部の巻き返し長さは、250mm以上かつ水切上端より50mm以上確保して下さい。
- ・ 軒先部は、防水テープを用い軒先捨水切に密着させて下さい。


備 考	名 称	ヨドルーフ横葺250 カバーレス(アーチ屋根)	日付	2025.10.1	図面 No. 250A0001	
	図面名	屋根伏図・断面図	縮 尺	1/50 1/30		

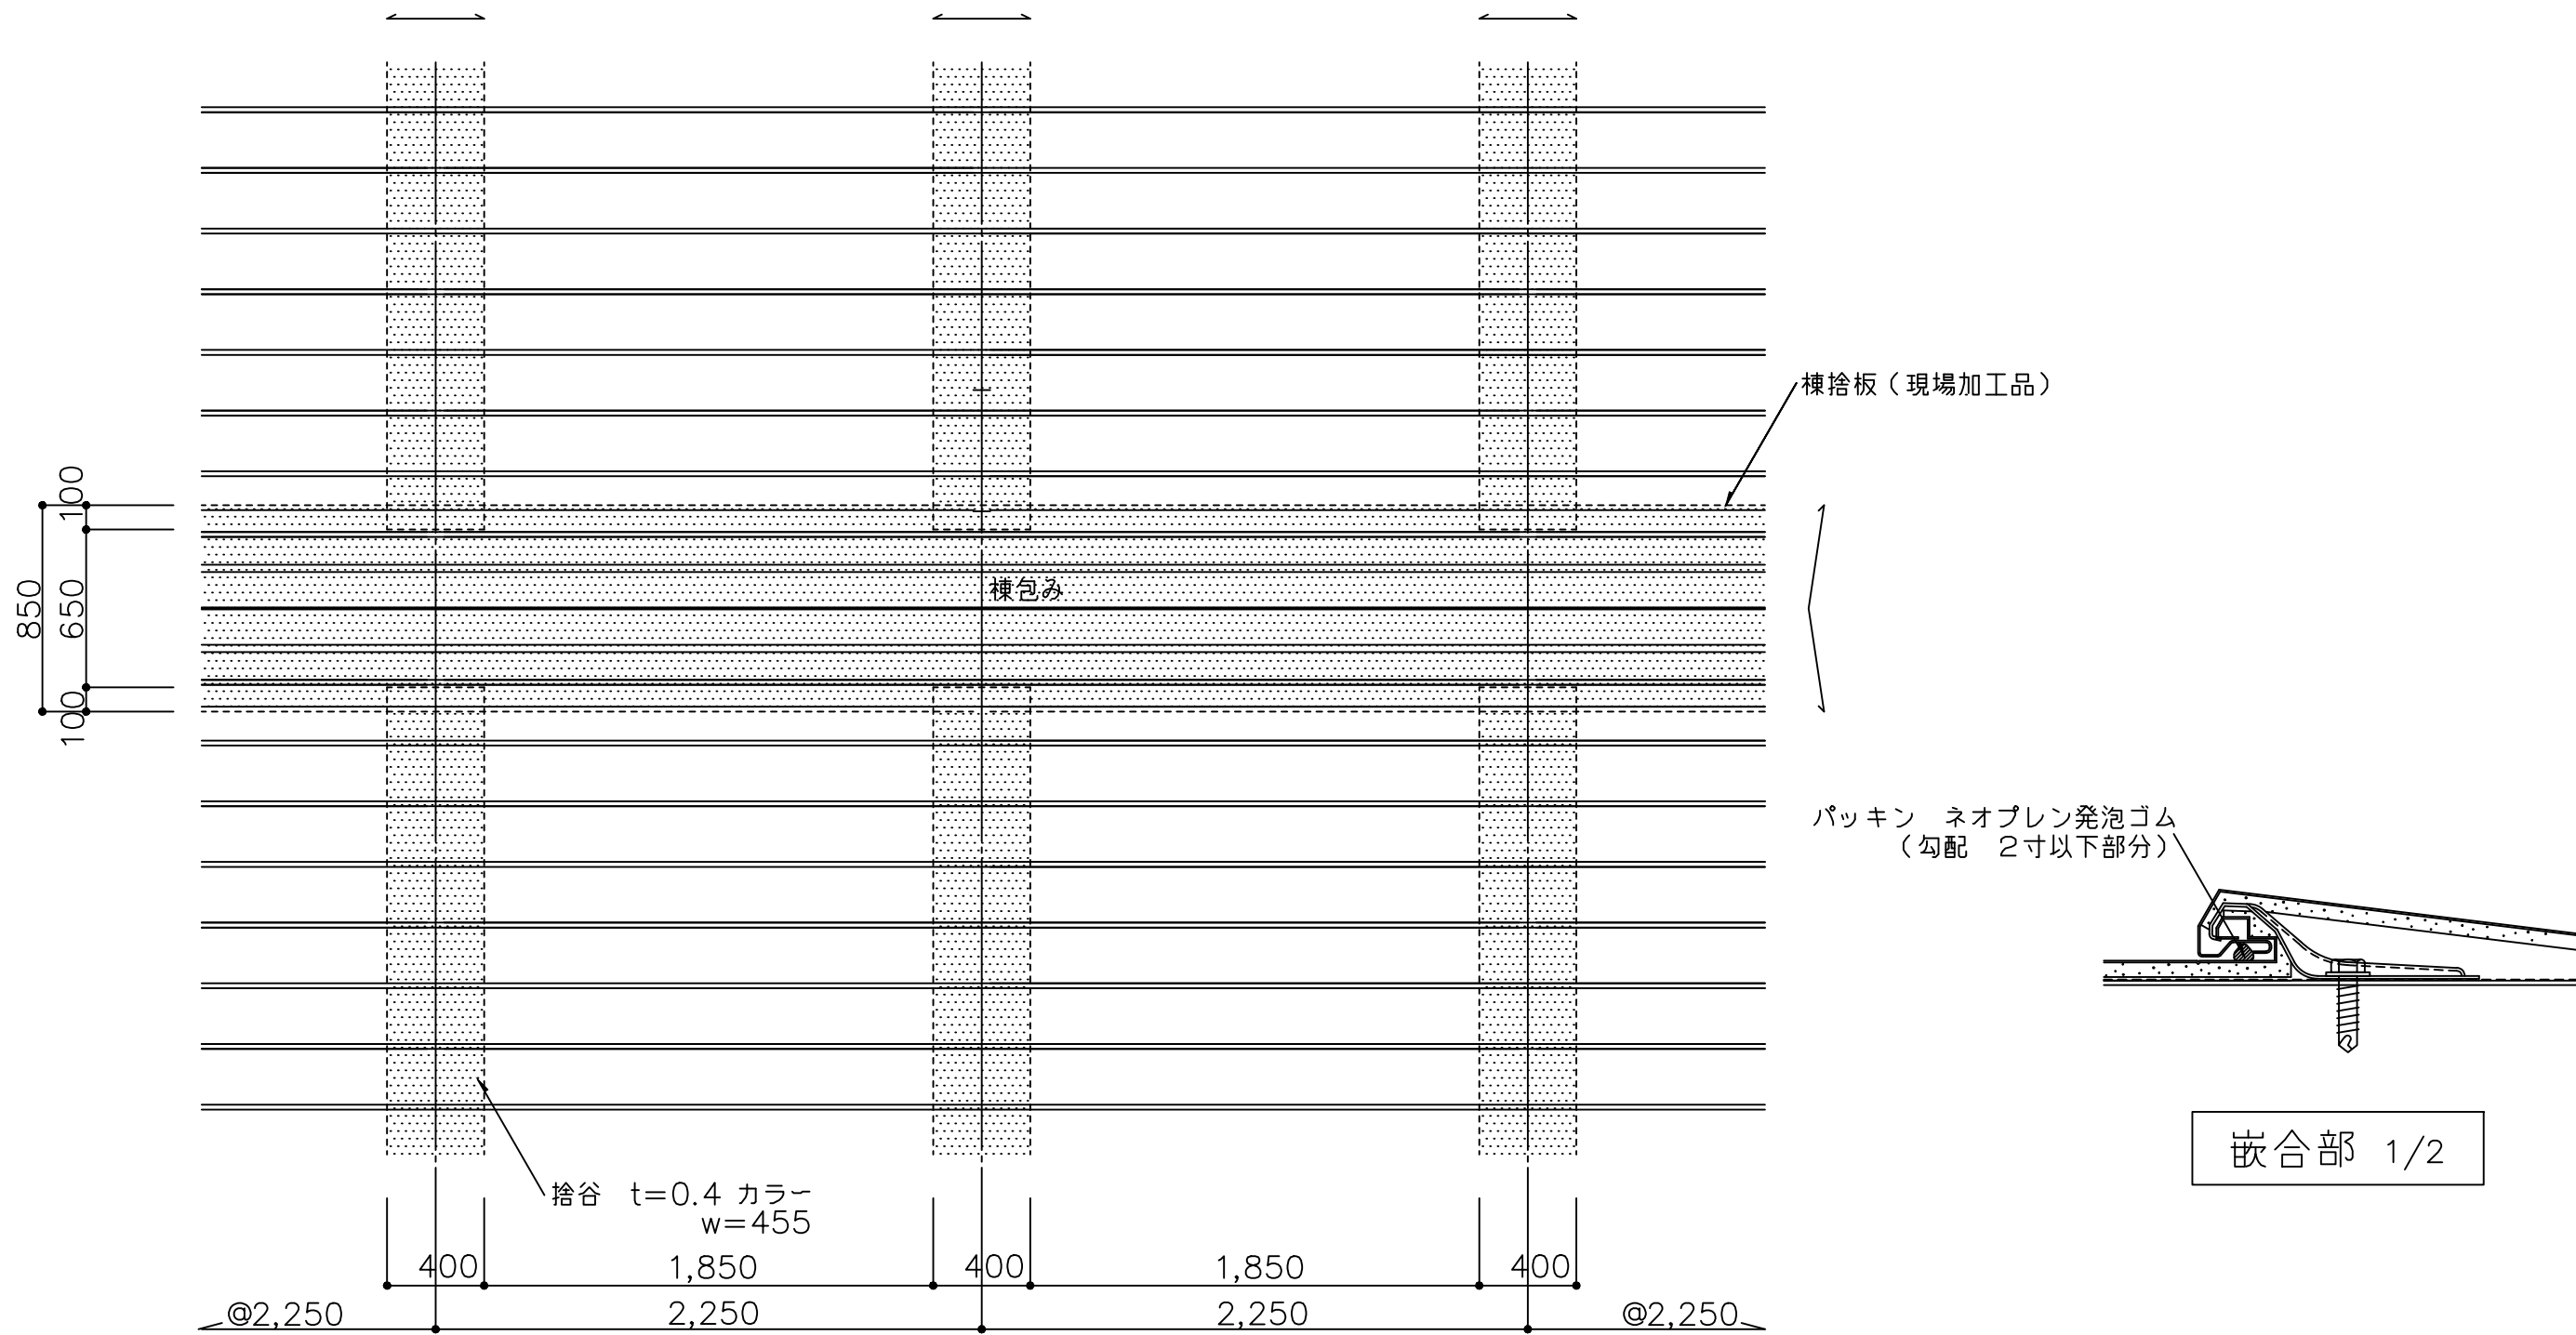

嵌合部 1/2


捨板割付伏図 1/30

備考	名称	ヨドルーフ横葺250 カバーレス(アーチ屋根)	日付	2025.10.1	図面 No. 250A0002	
	図面名	捨板割付伏図	縮尺	1/30 1/2		

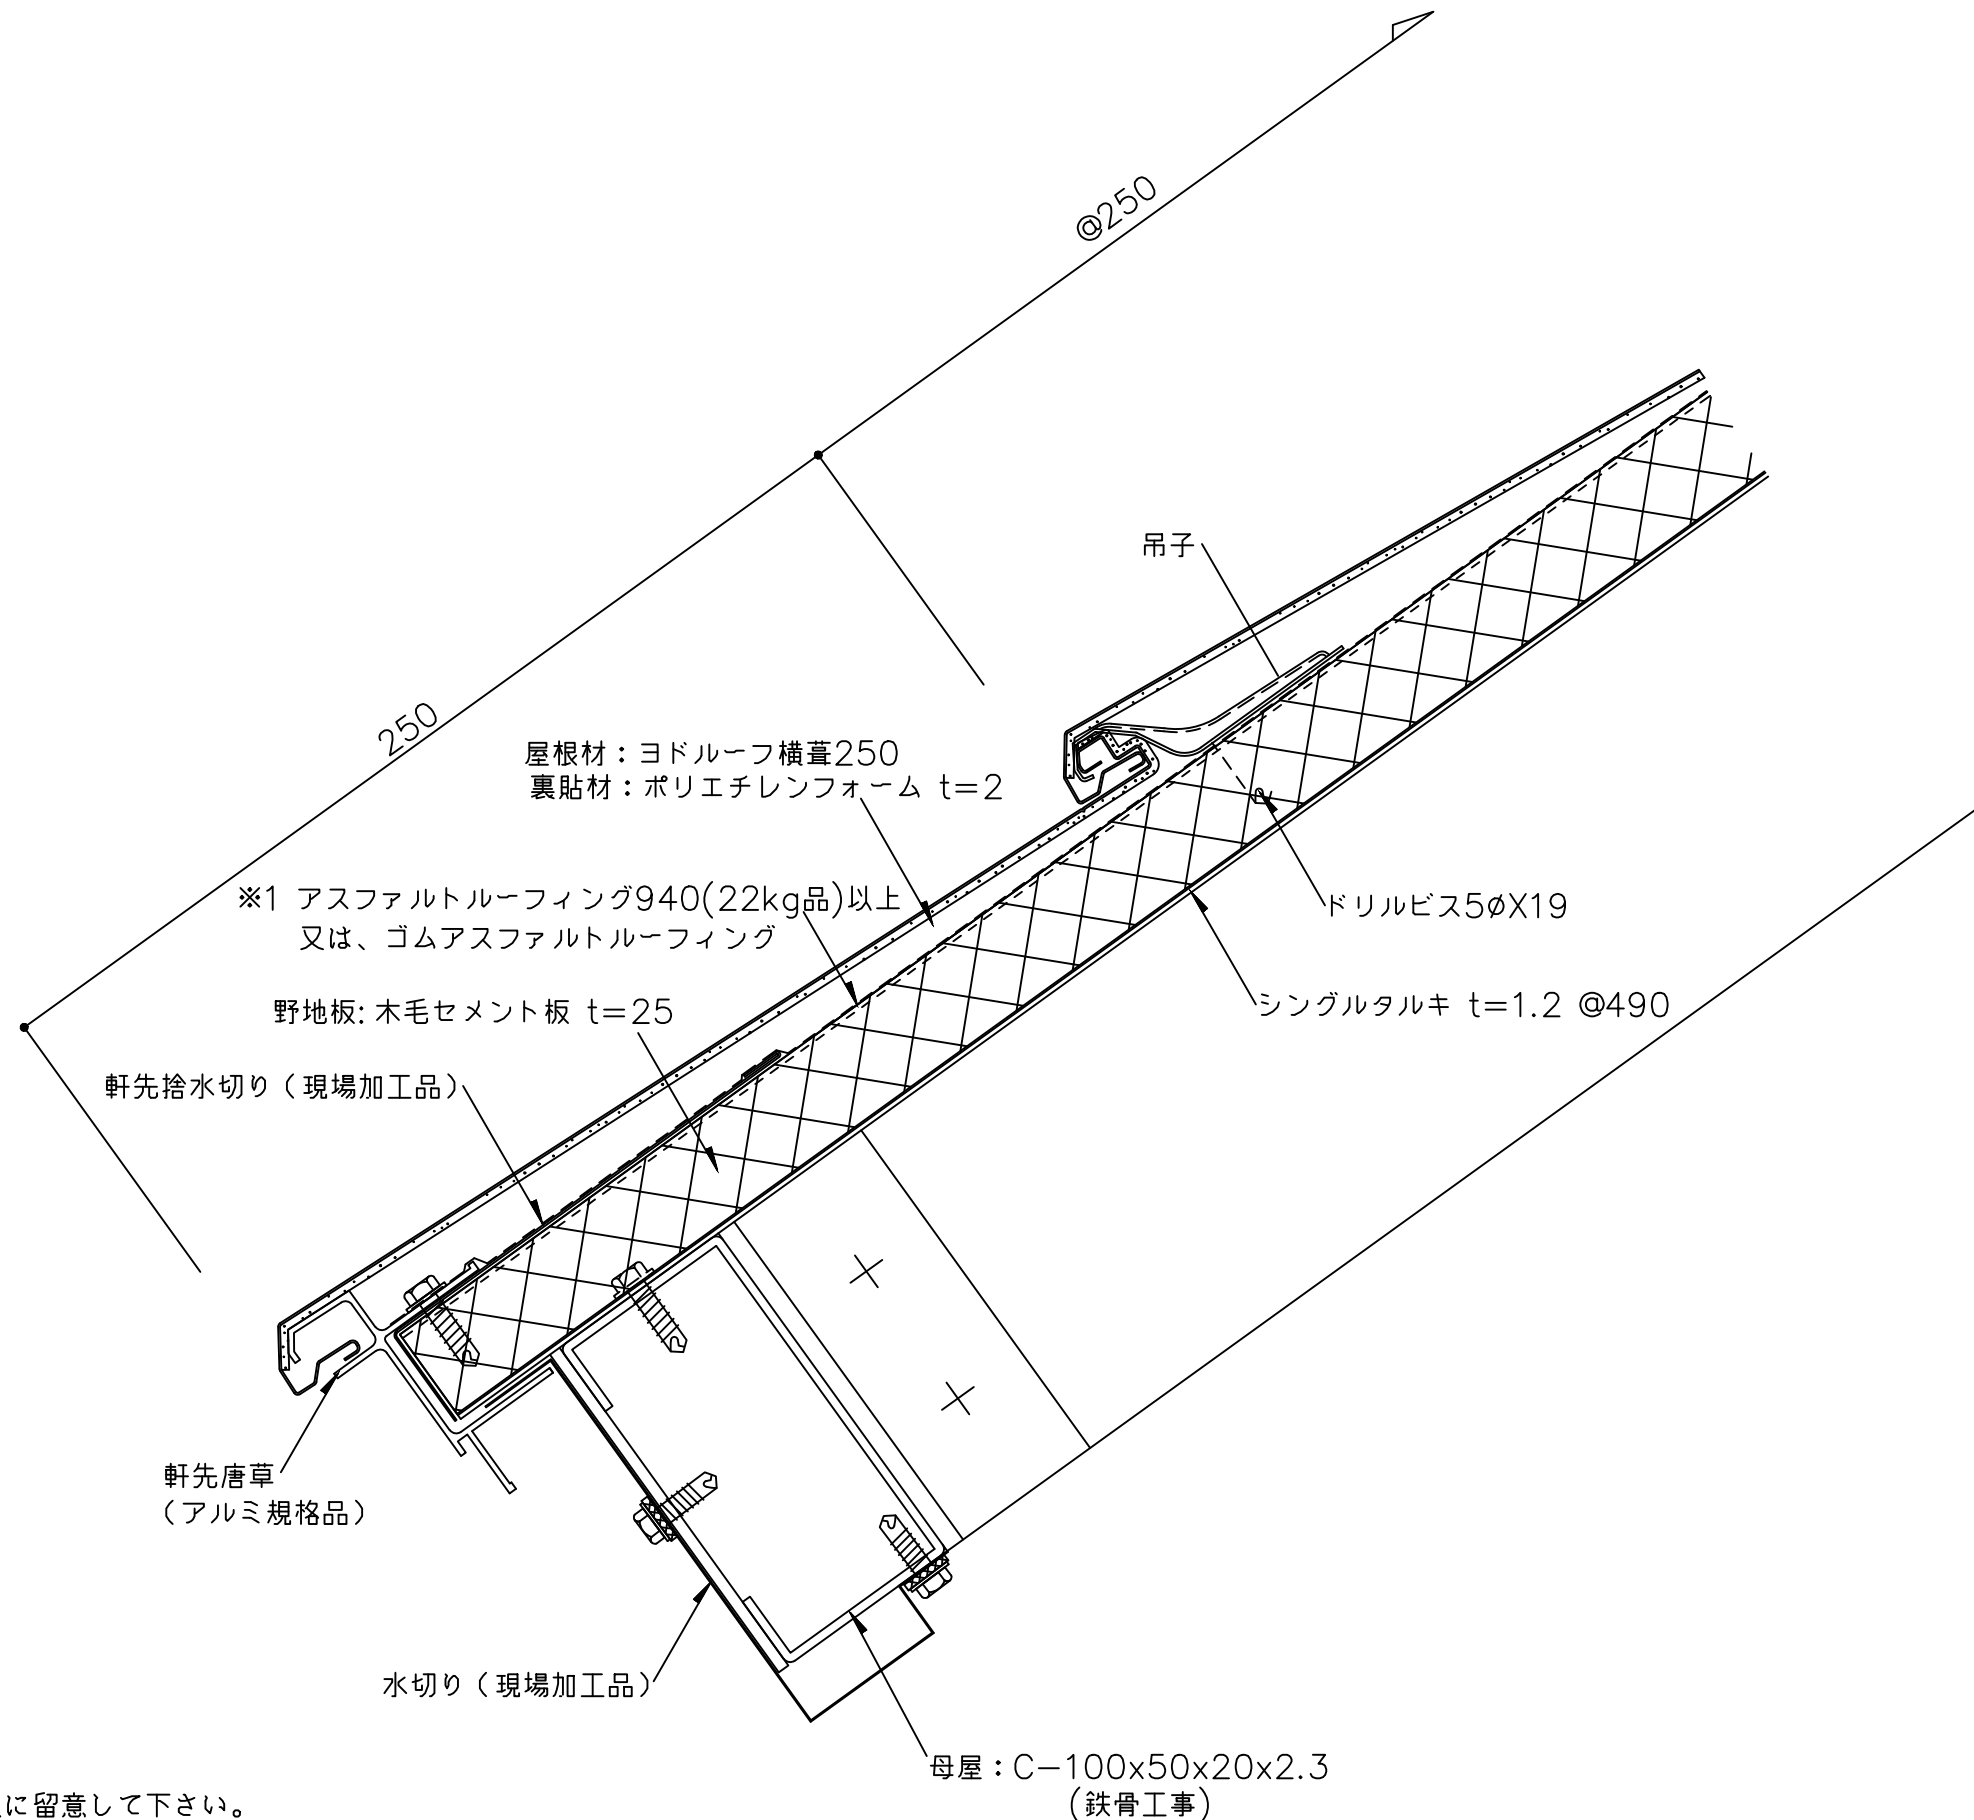


- ※1 防水紙の敷き込みは、以下の点に留意して下さい。
- ・流れ方向は100mm以上、左右方向は200mm以上重ね合わせて下さい。
 - ・軒先部は、防水テープを用い軒先捨水切に密着させて下さい。
- ※2 外部の締結ビスは、座金、パッキン付ビス(5φ以上)を御使用下さい。

備 考	名 称	ヨドルーフ横葺250カバーレス (アーチ屋根)	日付	2025.10.1	図面 No. 250A0101	
	図面名	軒先部詳細図	縮 尺	1/2		

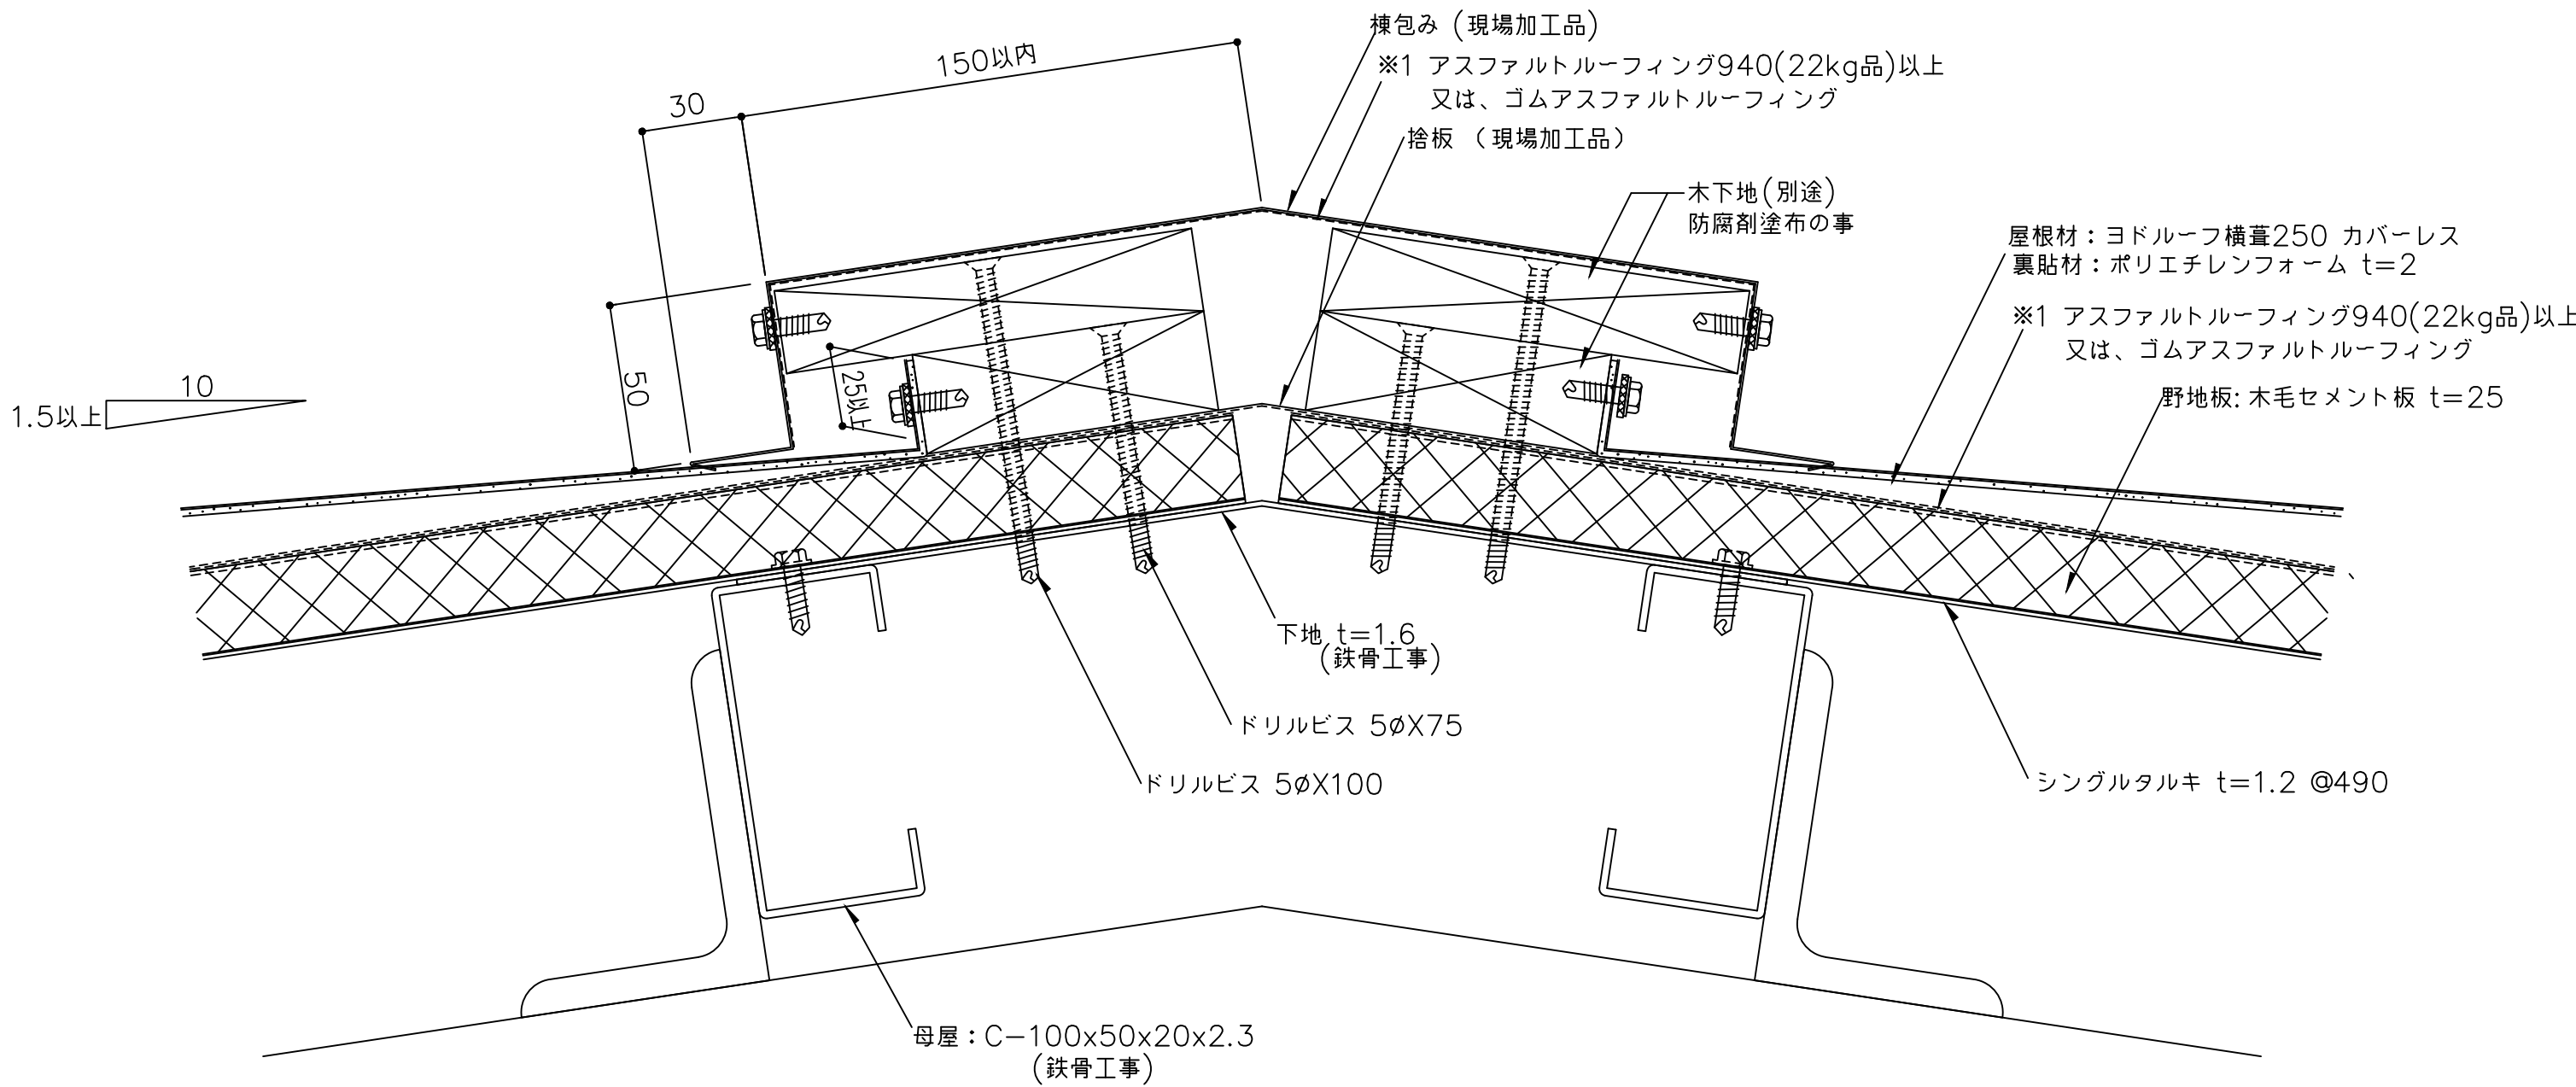

※1 防水紙の敷き込みは、以下の点に留意して下さい。
・流れ方向は100mm以上、左右方向は200mm以上重ね合わせて下さい。
・棟部は、棟頂部より両方向へそれぞれ250mm以上重ね合わせて下さい。
()内寸法は設計による。

備 考	名 称	ヨドルーフ横葺250 カバーレス(アーチ屋根)		日付	2025.10.1	図面 No.	250A0201	
	図面名	棟部詳細図 一棟包み木下地 一		縮 尺	1/2			

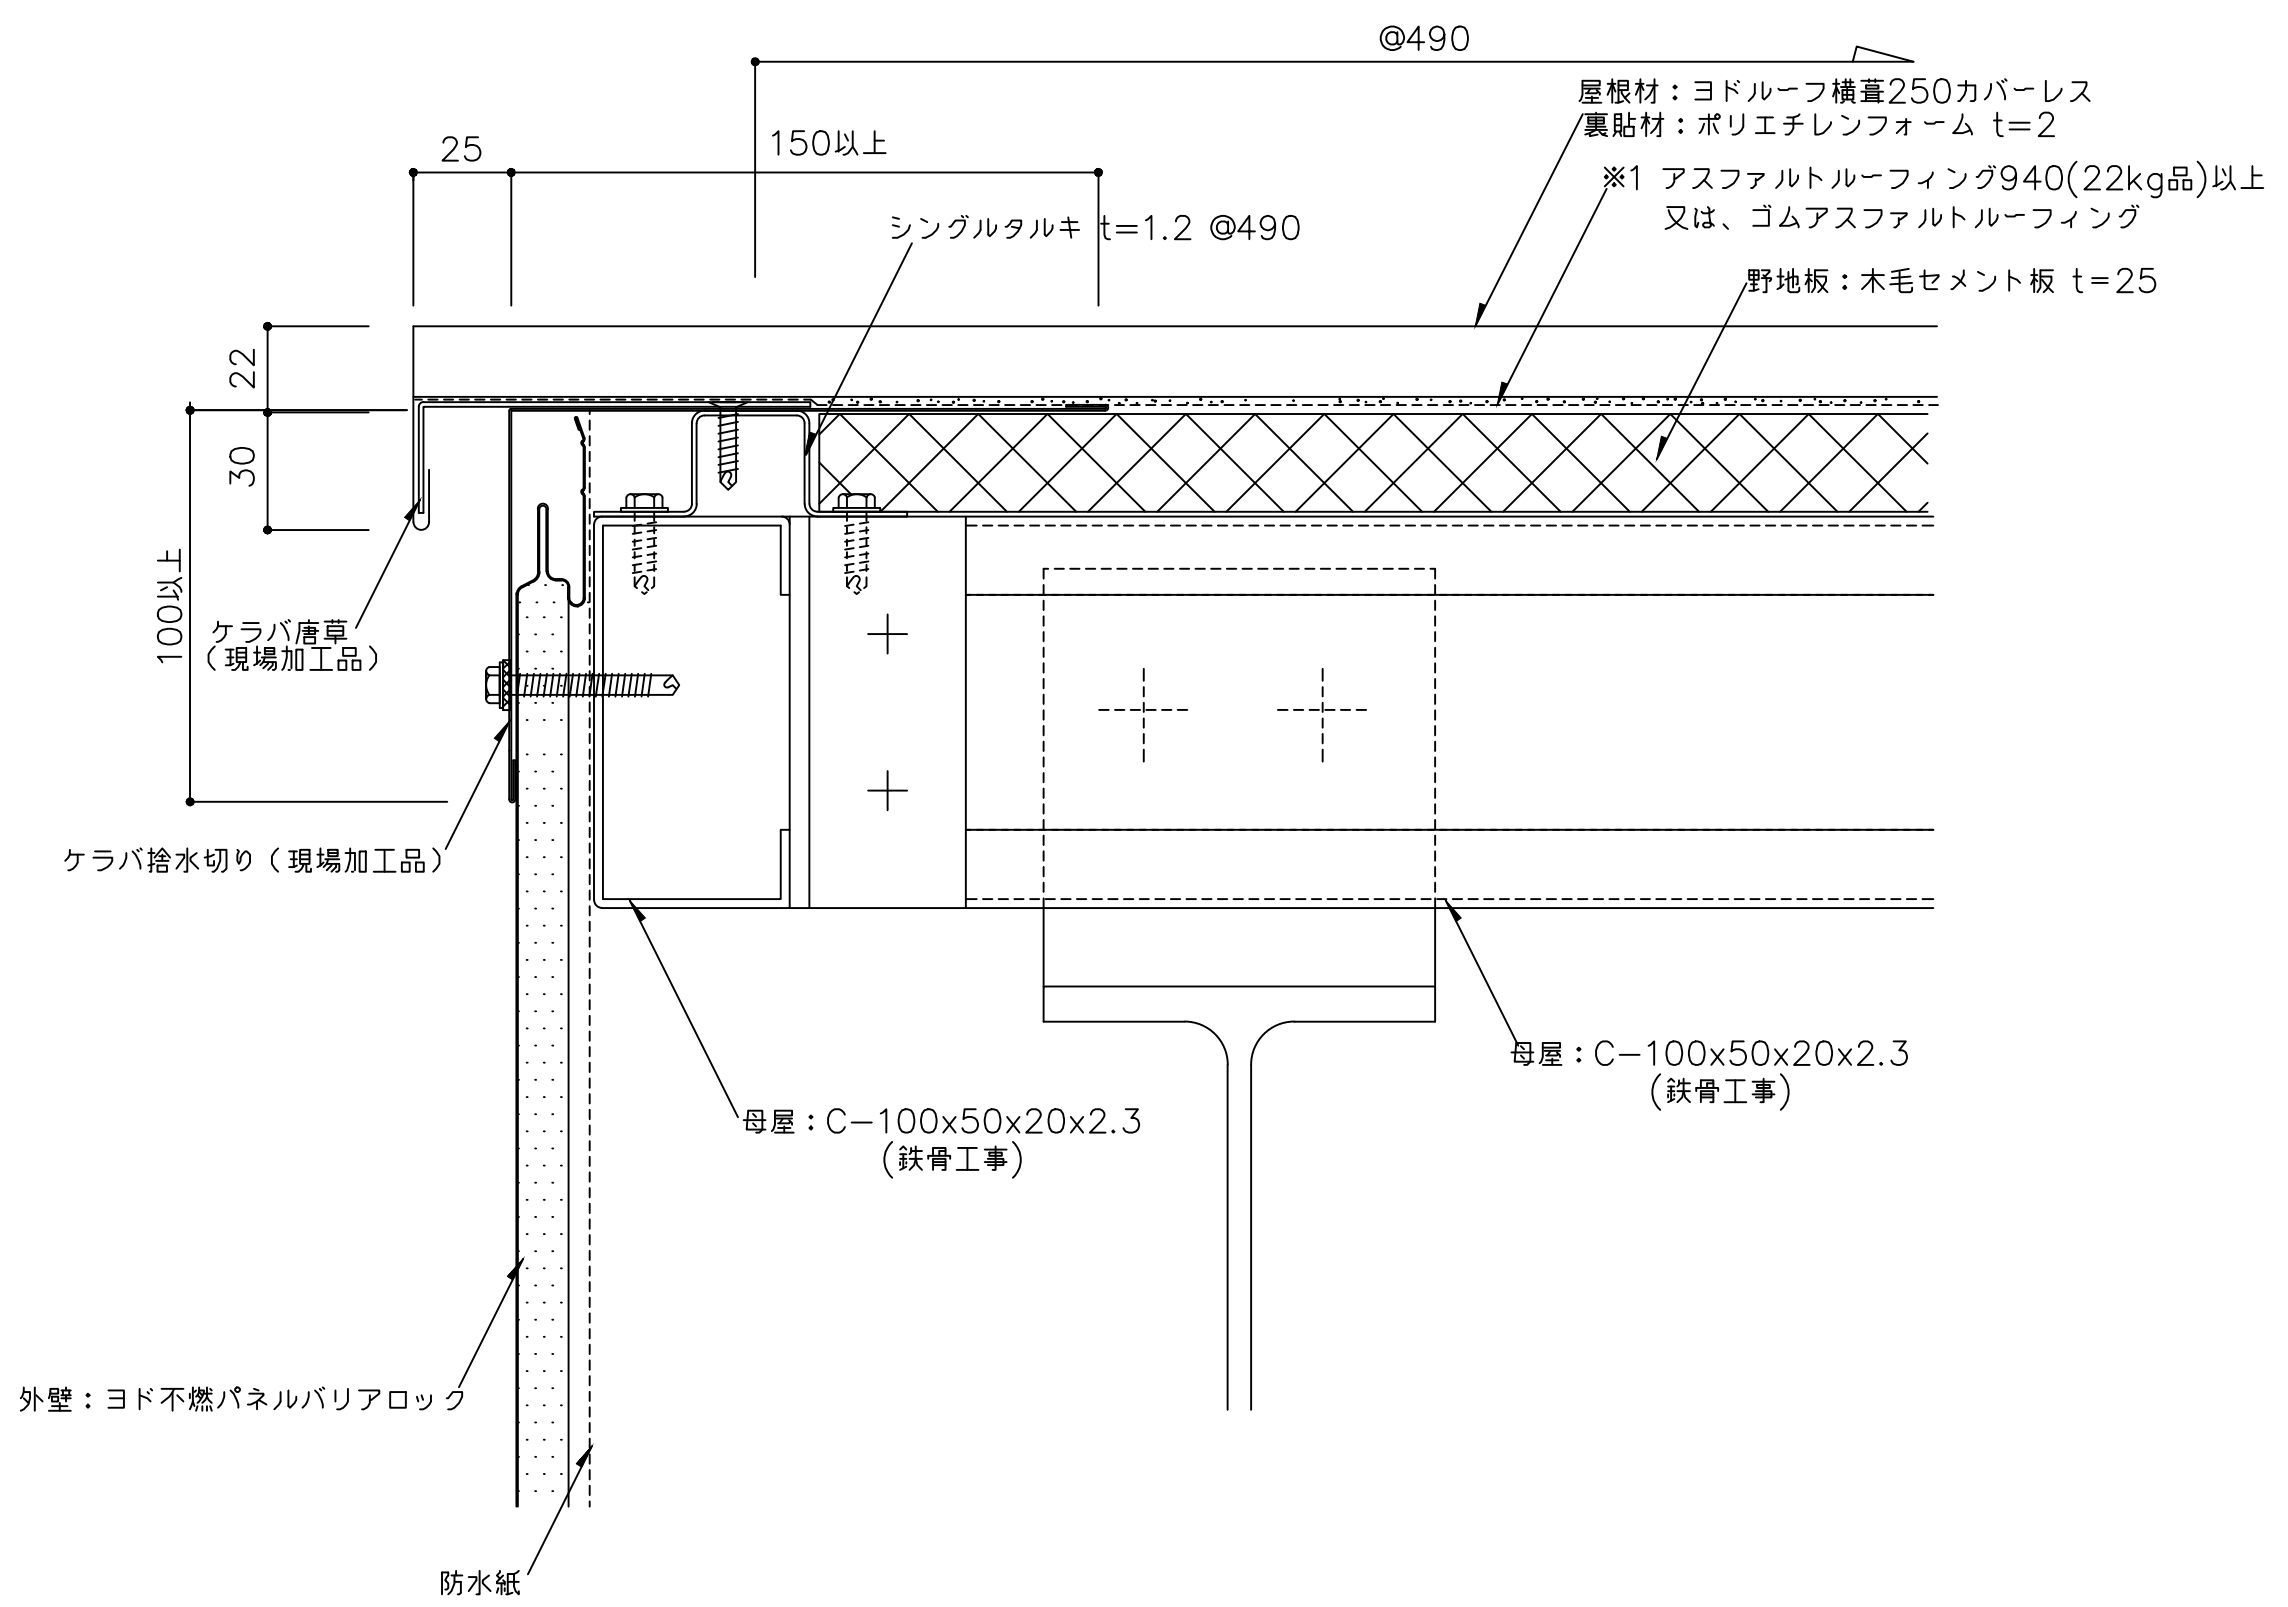

備 考	名 称	ヨドルーフ横葺250 カバーレス(アーチ屋根)	日付	2025.10.1	図面 No. 250A0301	
	図面名	ケラバ部詳細図 ー 本体つかみ込み ー	縮 尺	1/2		