



【ヨドルーフ横葺250カバーレス 標準図面リスト(RC+シングルタルキ)】

	図面名	図面番号	最終日付	備考
1	軒先部詳細図	250RT101	R7.10.1	
2	棟部詳細図-棟包み木下地-	250RT201	R7.10.1	
3	ケラバ部詳細図-本体つかみ込み-	250RT301	R7.10.1	
4	壁取合詳細図-ケラバ-	250RT501	R7.10.1	
5				
6				

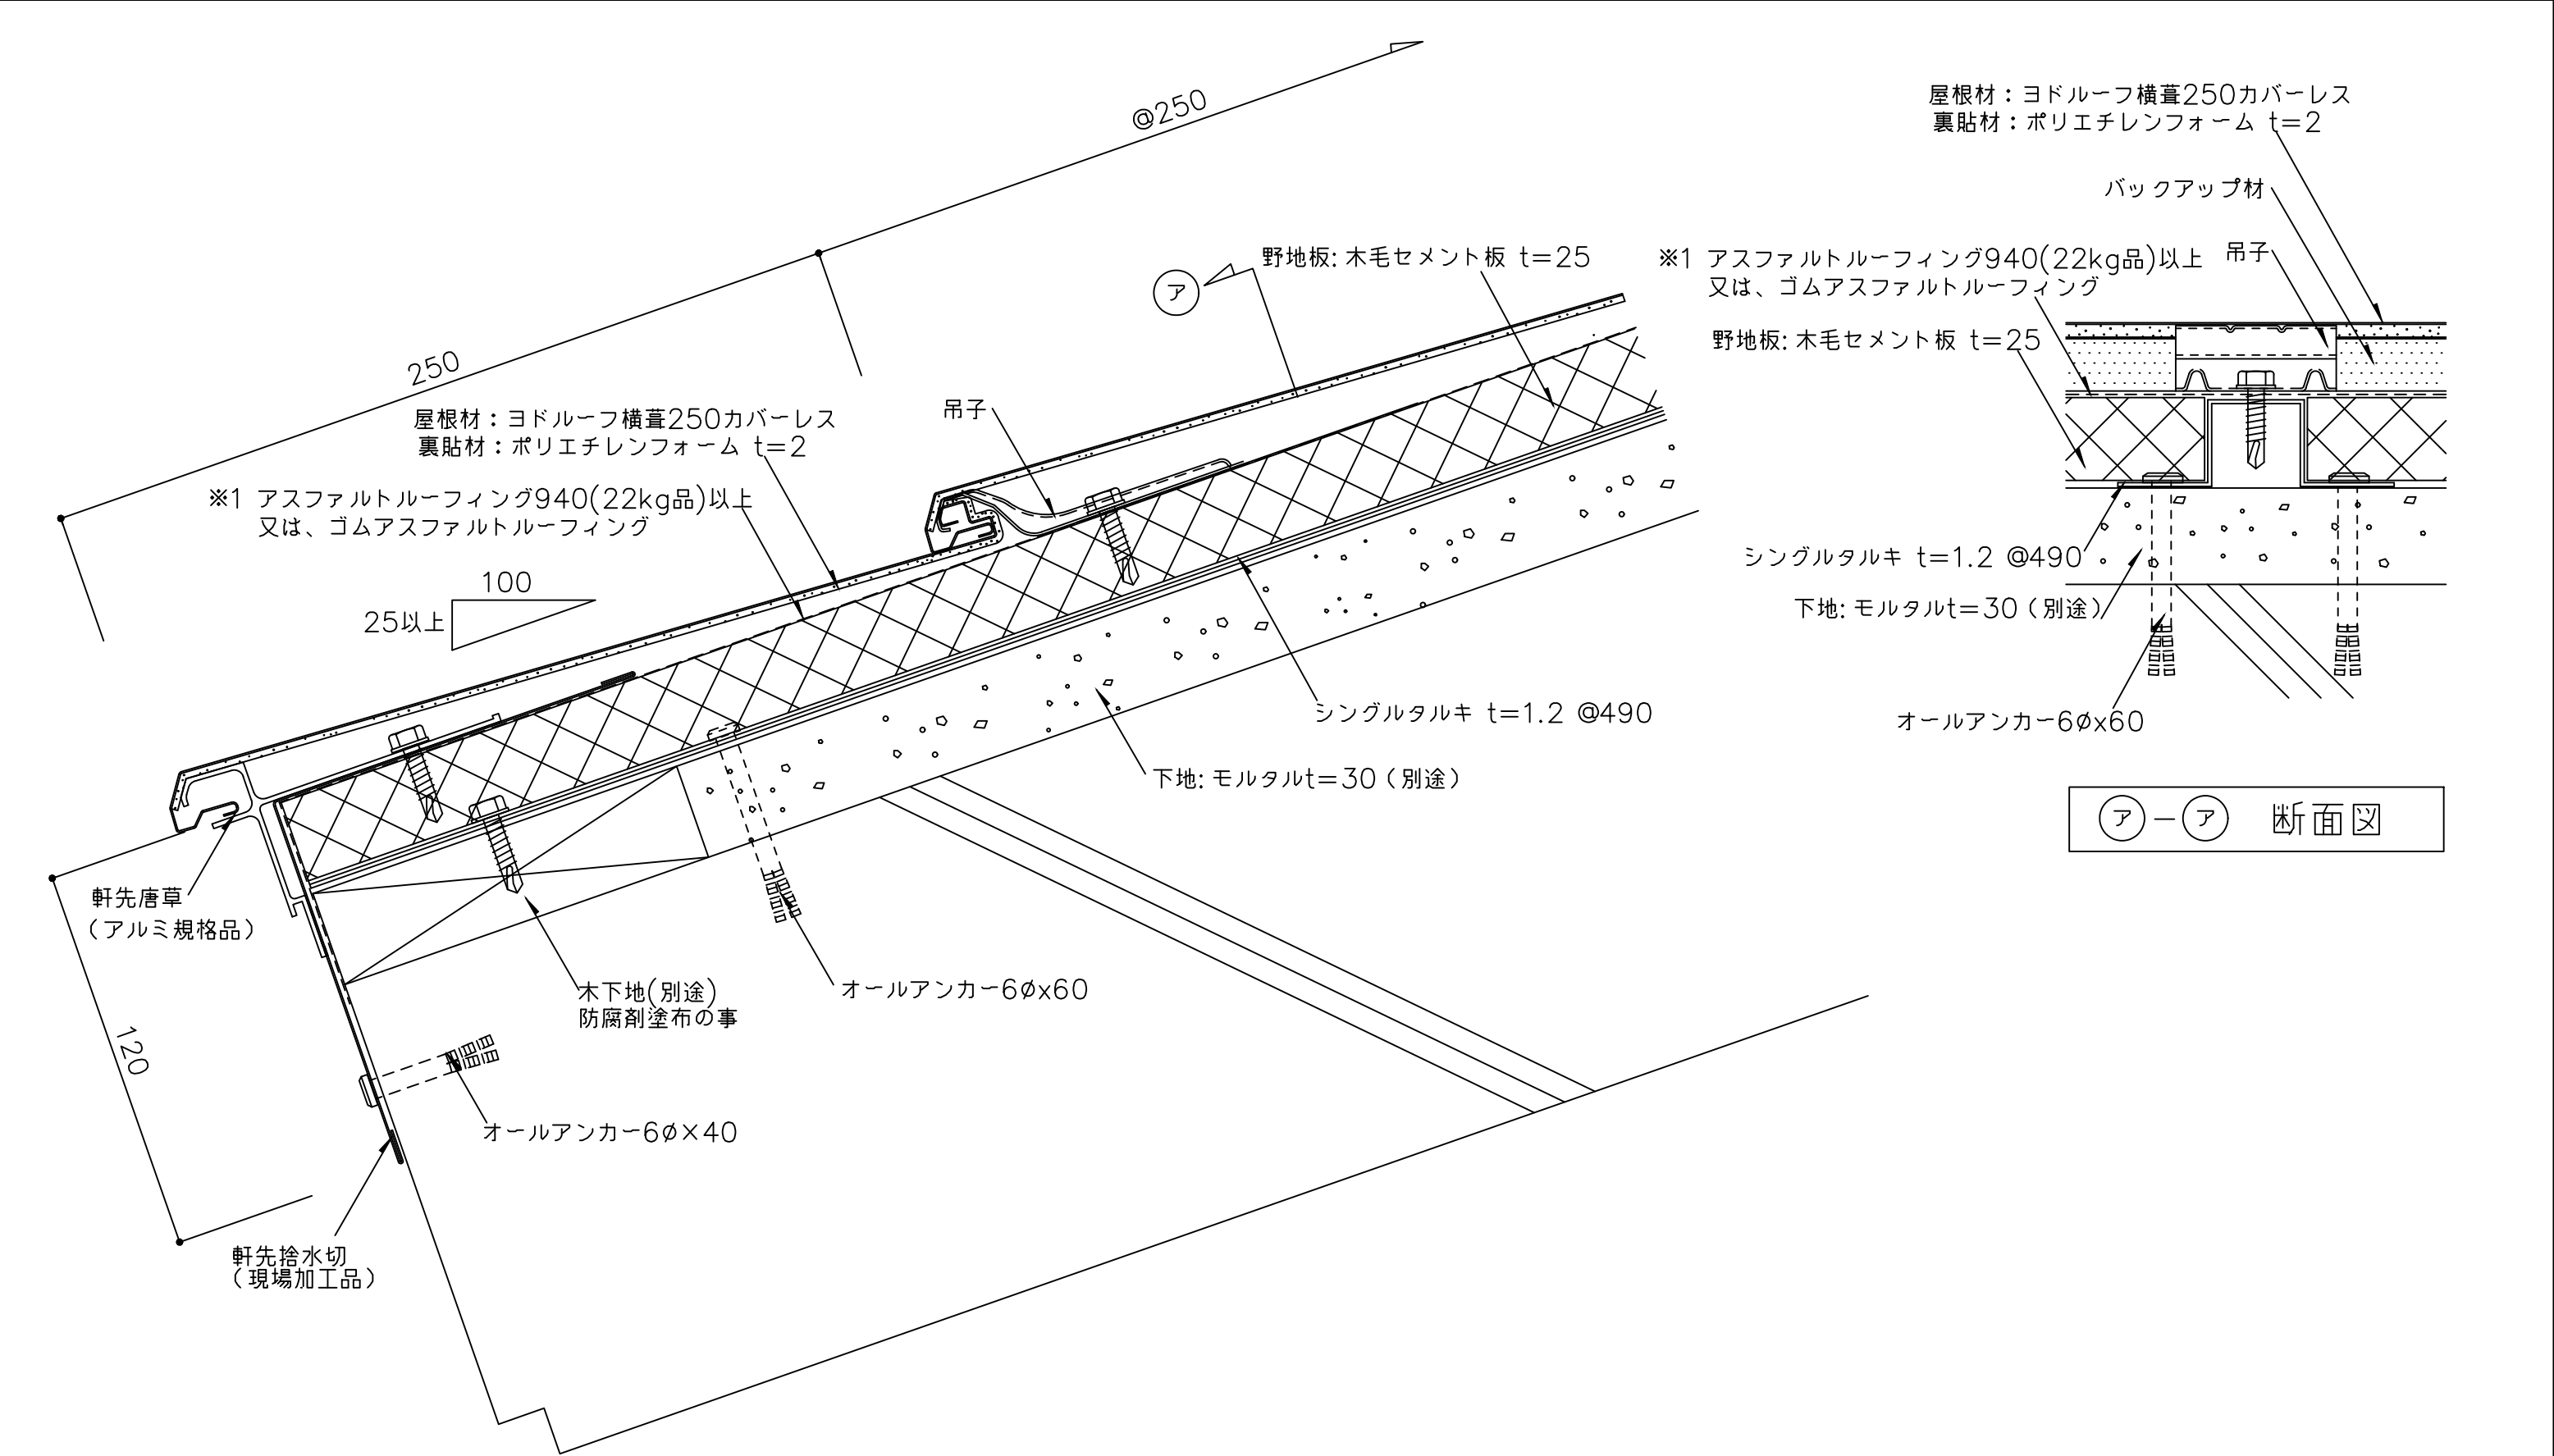

※1 防水紙の敷き込みは、以下の点に留意して下さい。
・流れ方向は100mm以上、左右方向は200mm以上重ね合わせて下さい。
・軒先部は、防水テープを用い軒先捨水切に密着させて下さい。

備考	名称	ヨドルーフ横葺250 カバーレス (RC+タルキ)	日付	2025.10.1	図面 No.	250RT101	
	図面名	軒先部詳細図	縮尺	1/2			

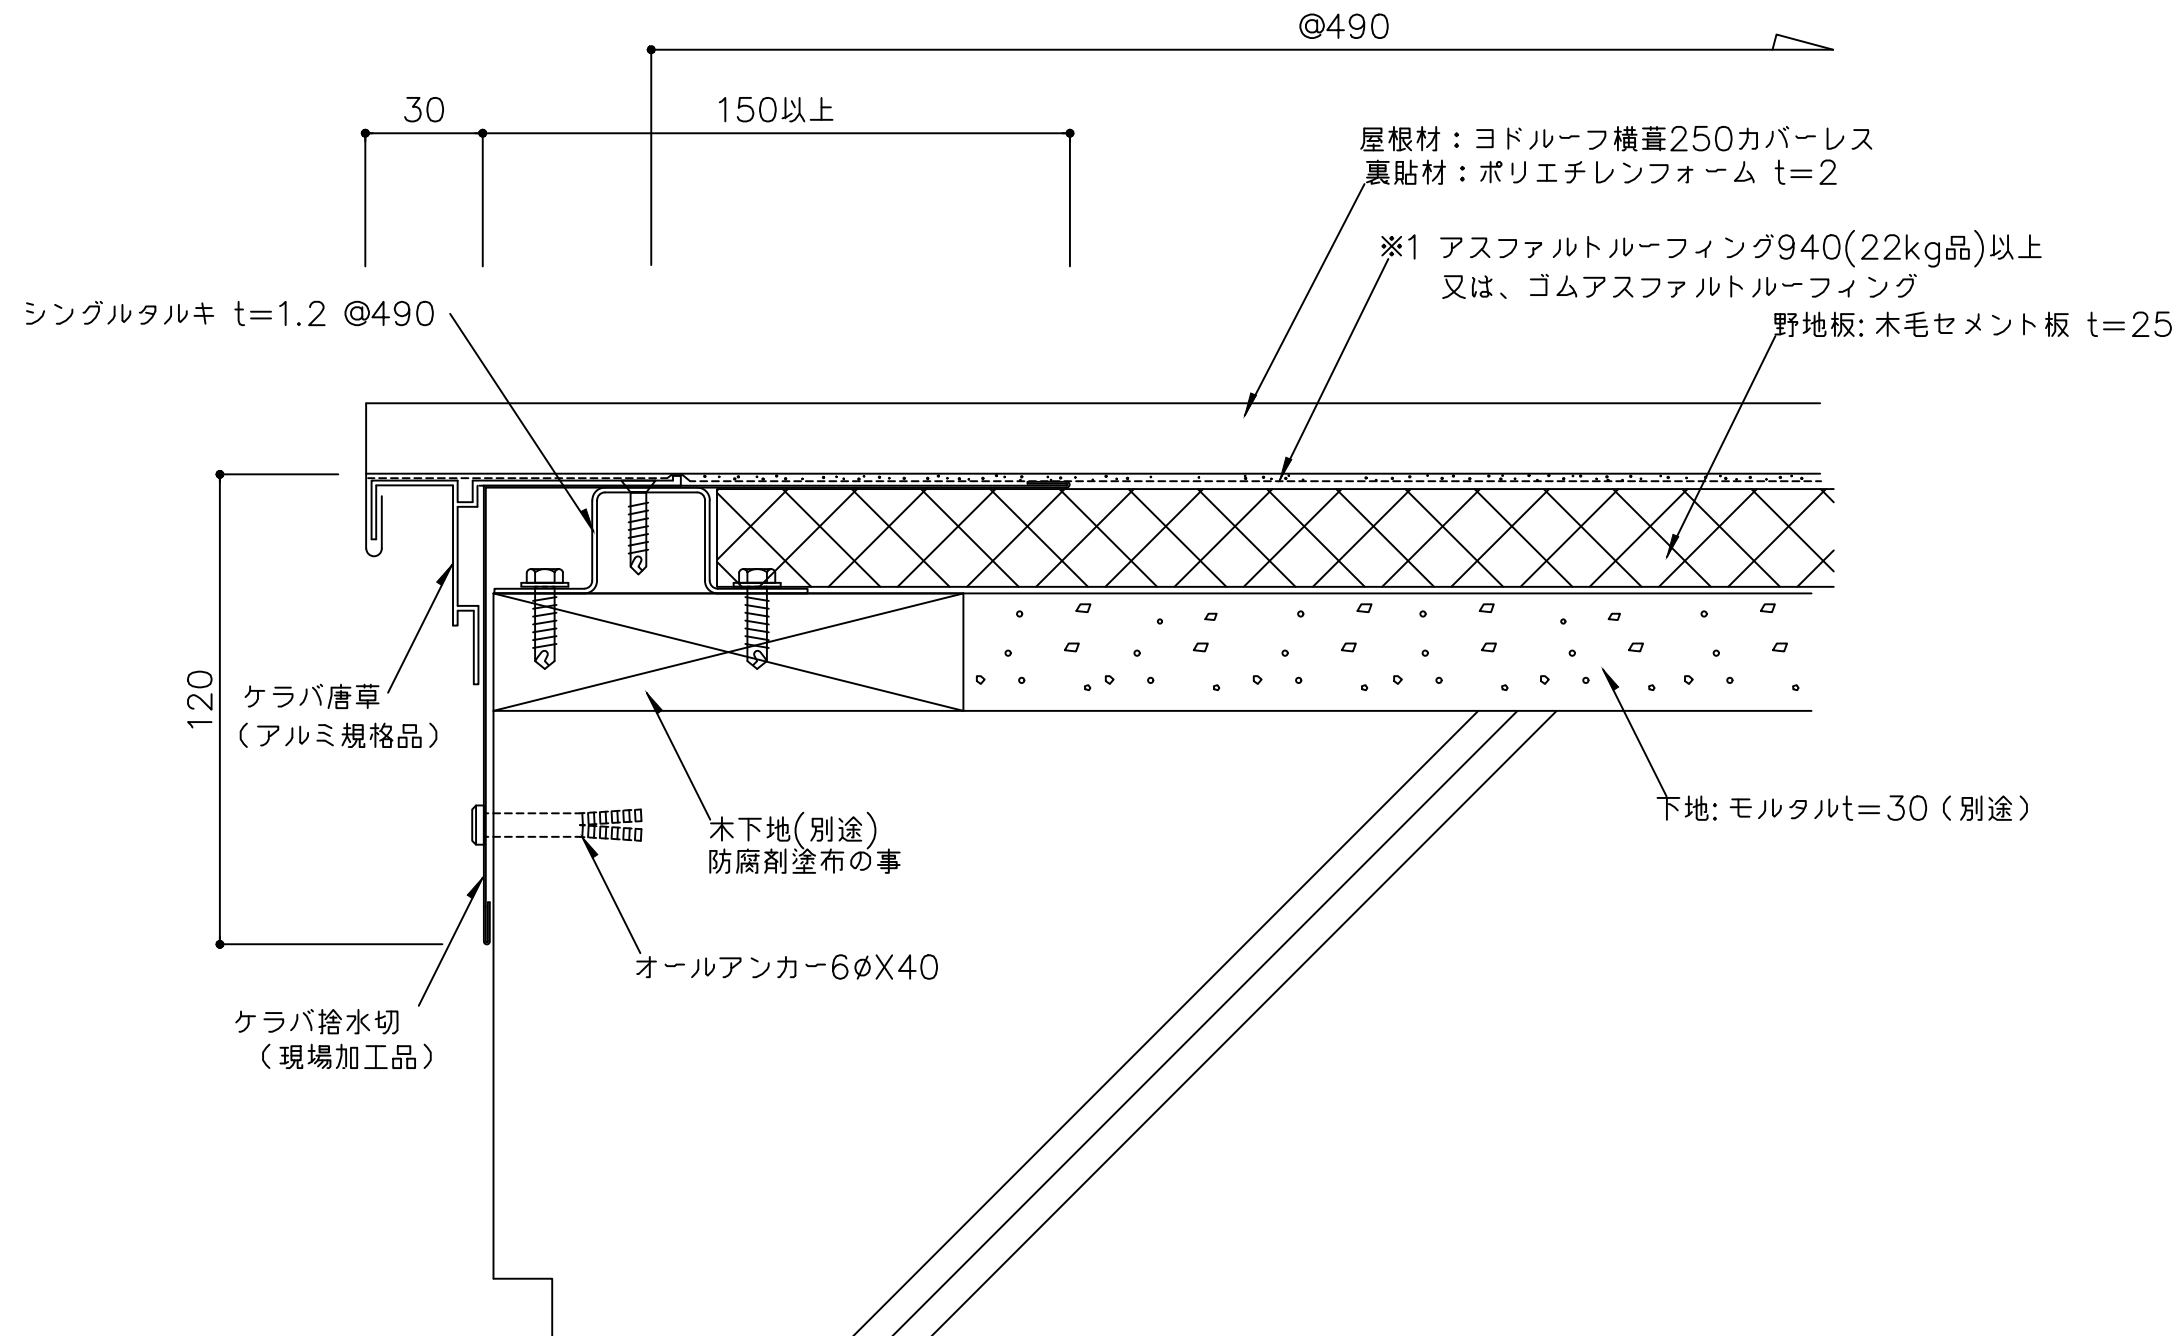

※1 防水紙の敷き込みは、以下の点に留意して下さい。
・流れ方向は100mm以上、左右方向は200mm以上重ね合わせて下さい。

備 考	名 称	ヨドルーフ横葺250 カバーレス (RC+タルキ)	日付	2025.10.1	図面 No. 250RT301	
	図面名	セラバ部詳細図 ー 本体つかみ込み ー	縮 尺	1/2		

