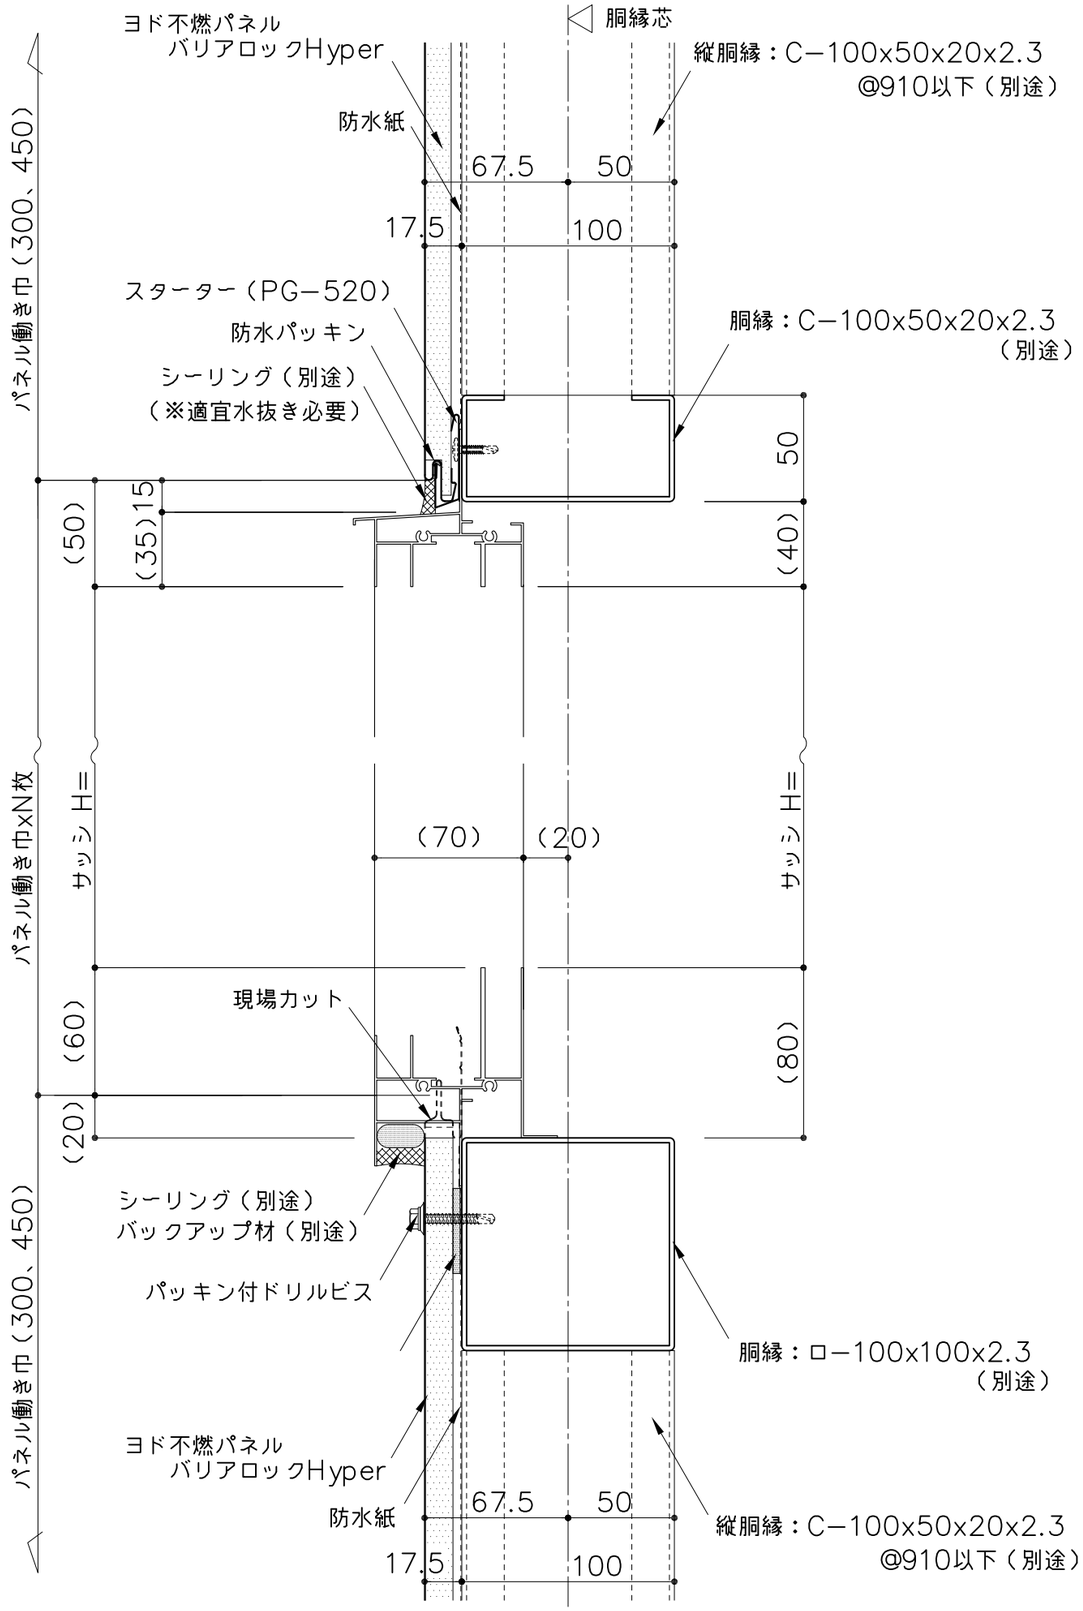

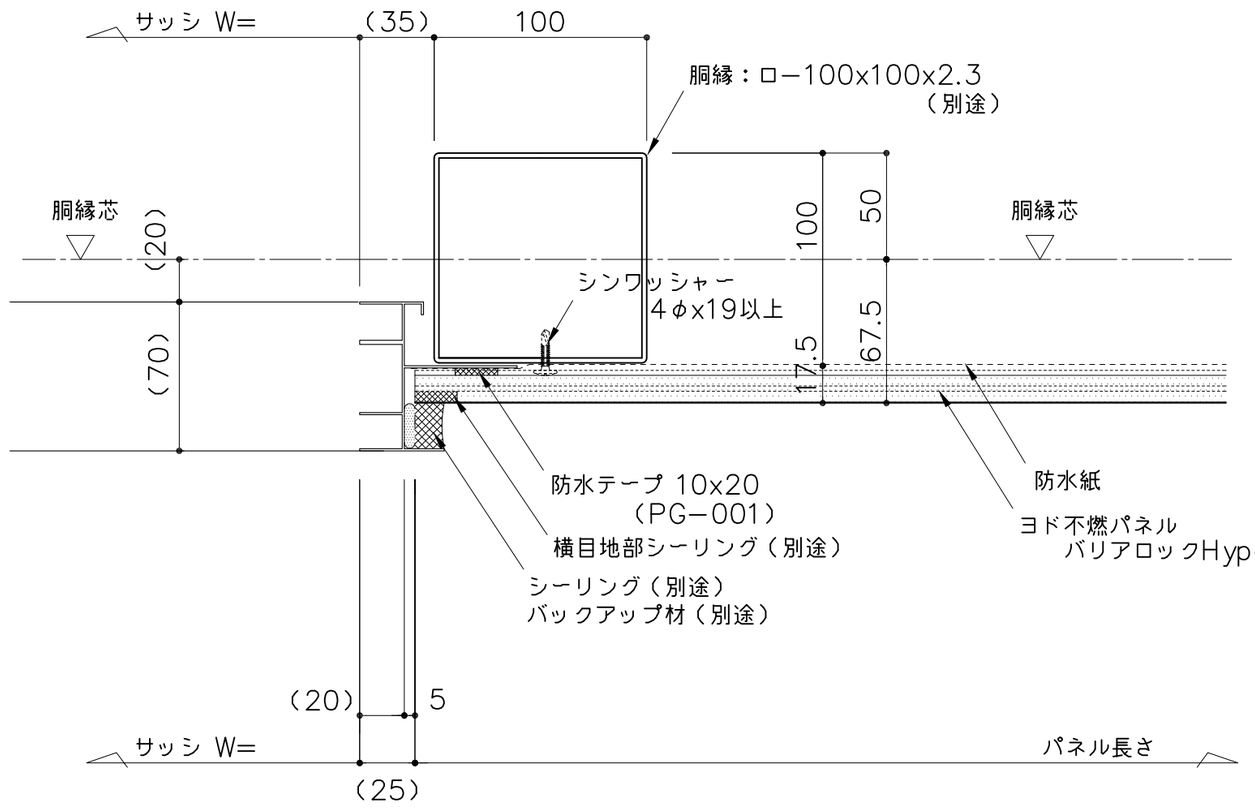

（　）寸法は設計による

※本体を貫通するビス位置にはレベルピース（PG−720）を設置して下さい。

備考	名称	ヨド不燃パネル バリアロックHyper	製図	担当	承認	日付 2017.09.01	図面 No. BRHY101	株式会社 淀川製鋼所
	図面名	サッシ部詳細図（横張）				縮尺 1/3		