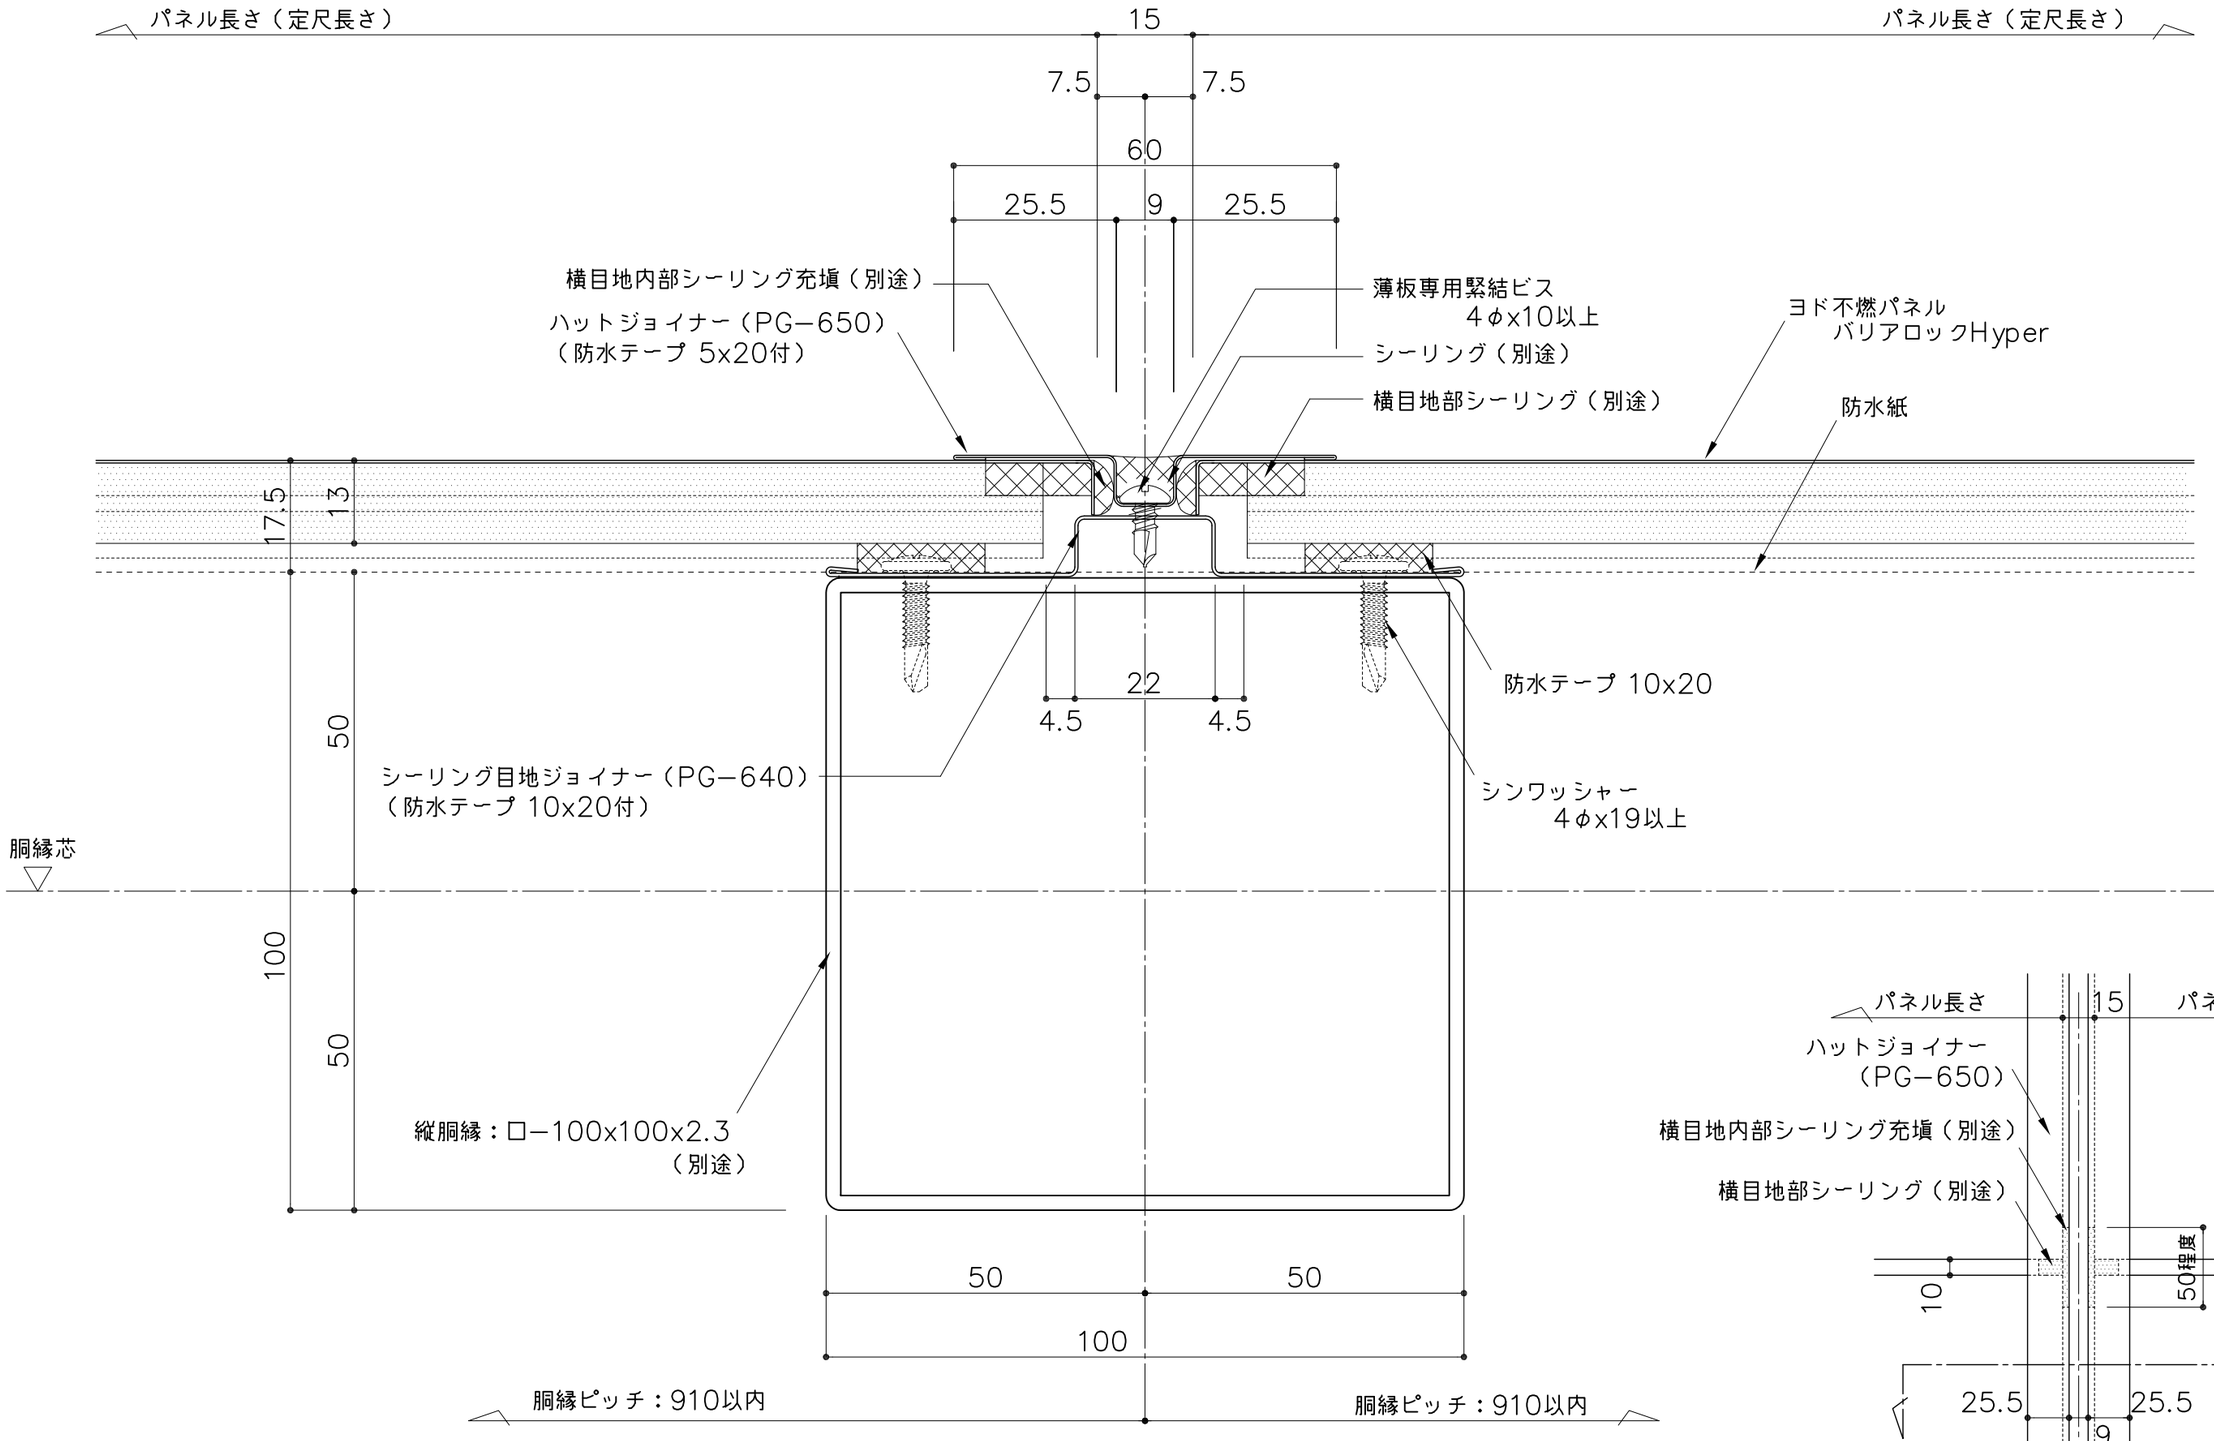

備 考	名 称 ヨド不燃パネル バリアロックHyper	製図	担当	承認	日付 2018.09.18	図面 No. BRHY111	株式会社 淀川製鋼所
	図面名 縦目地部詳細図（横張 ハット目地仕上）				縮 尺 1/1		