


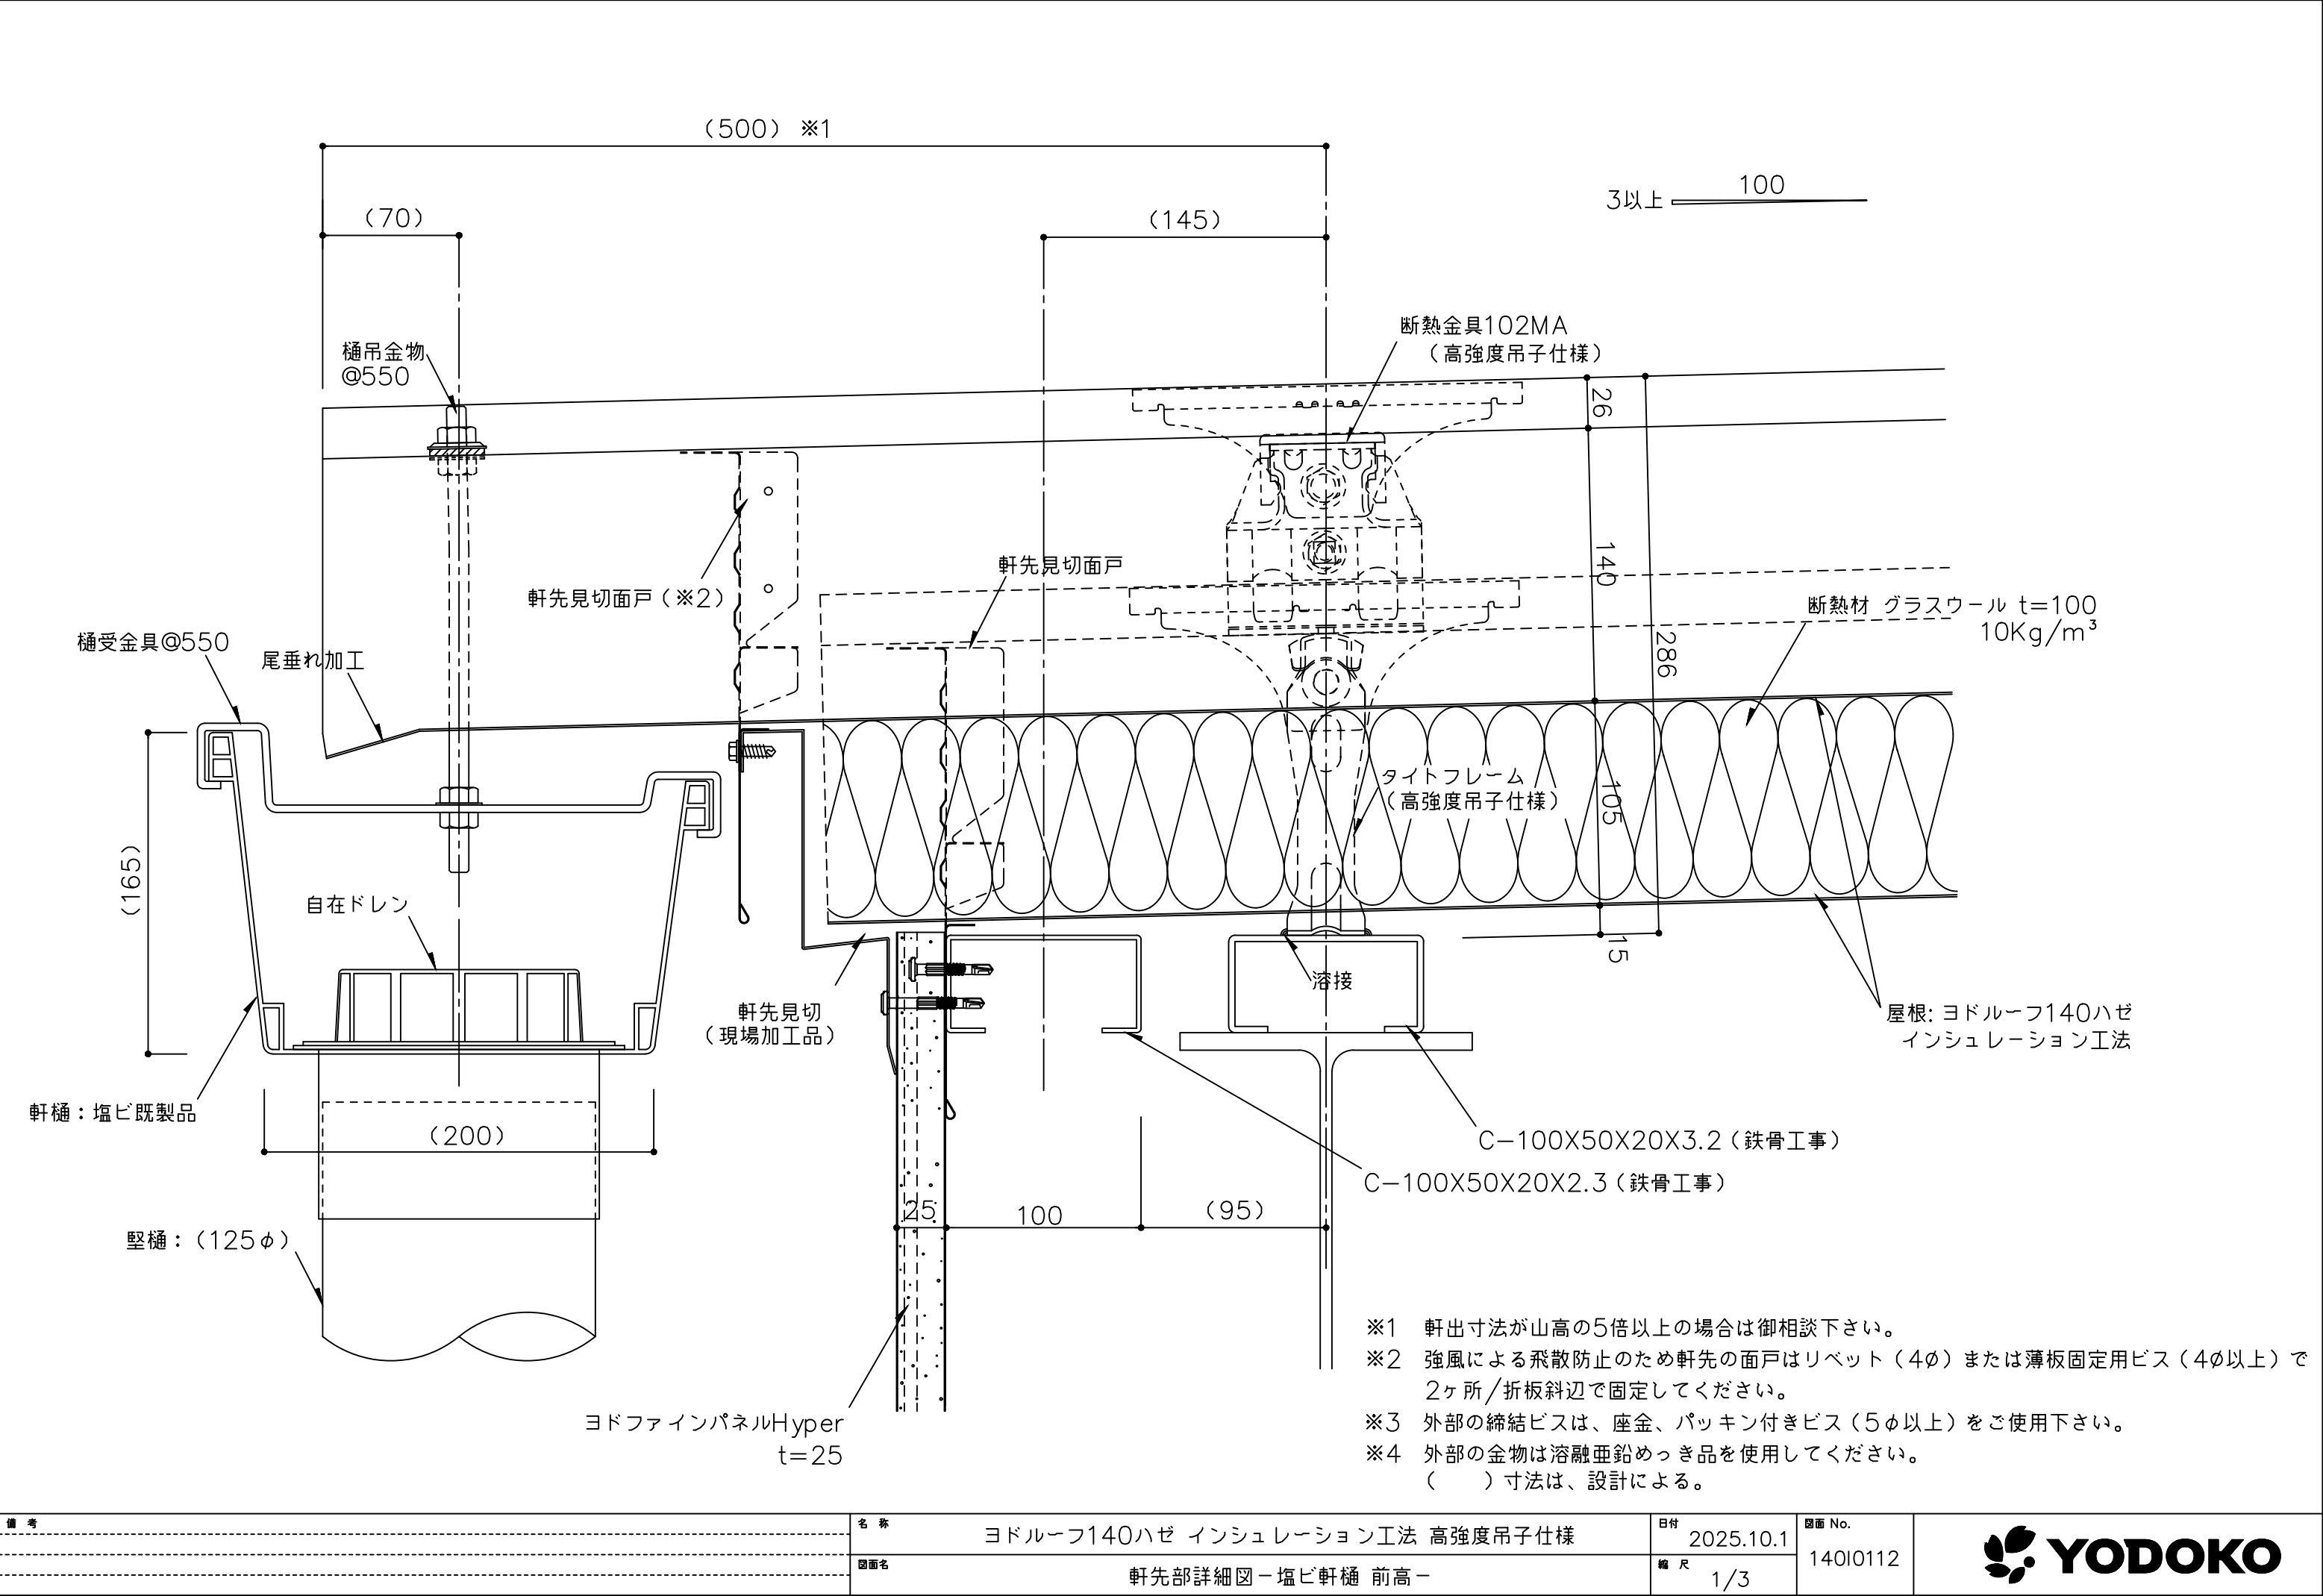

備考	名称	ヨドルーフ140ハゼ インシュレーション工法 高強度吊子仕様	日付	2025.10.1	図面 No.	140I0112	
	図面名	軒先部詳細図ー塩ビ軒樋 前高ー	縮尺	1/3			