


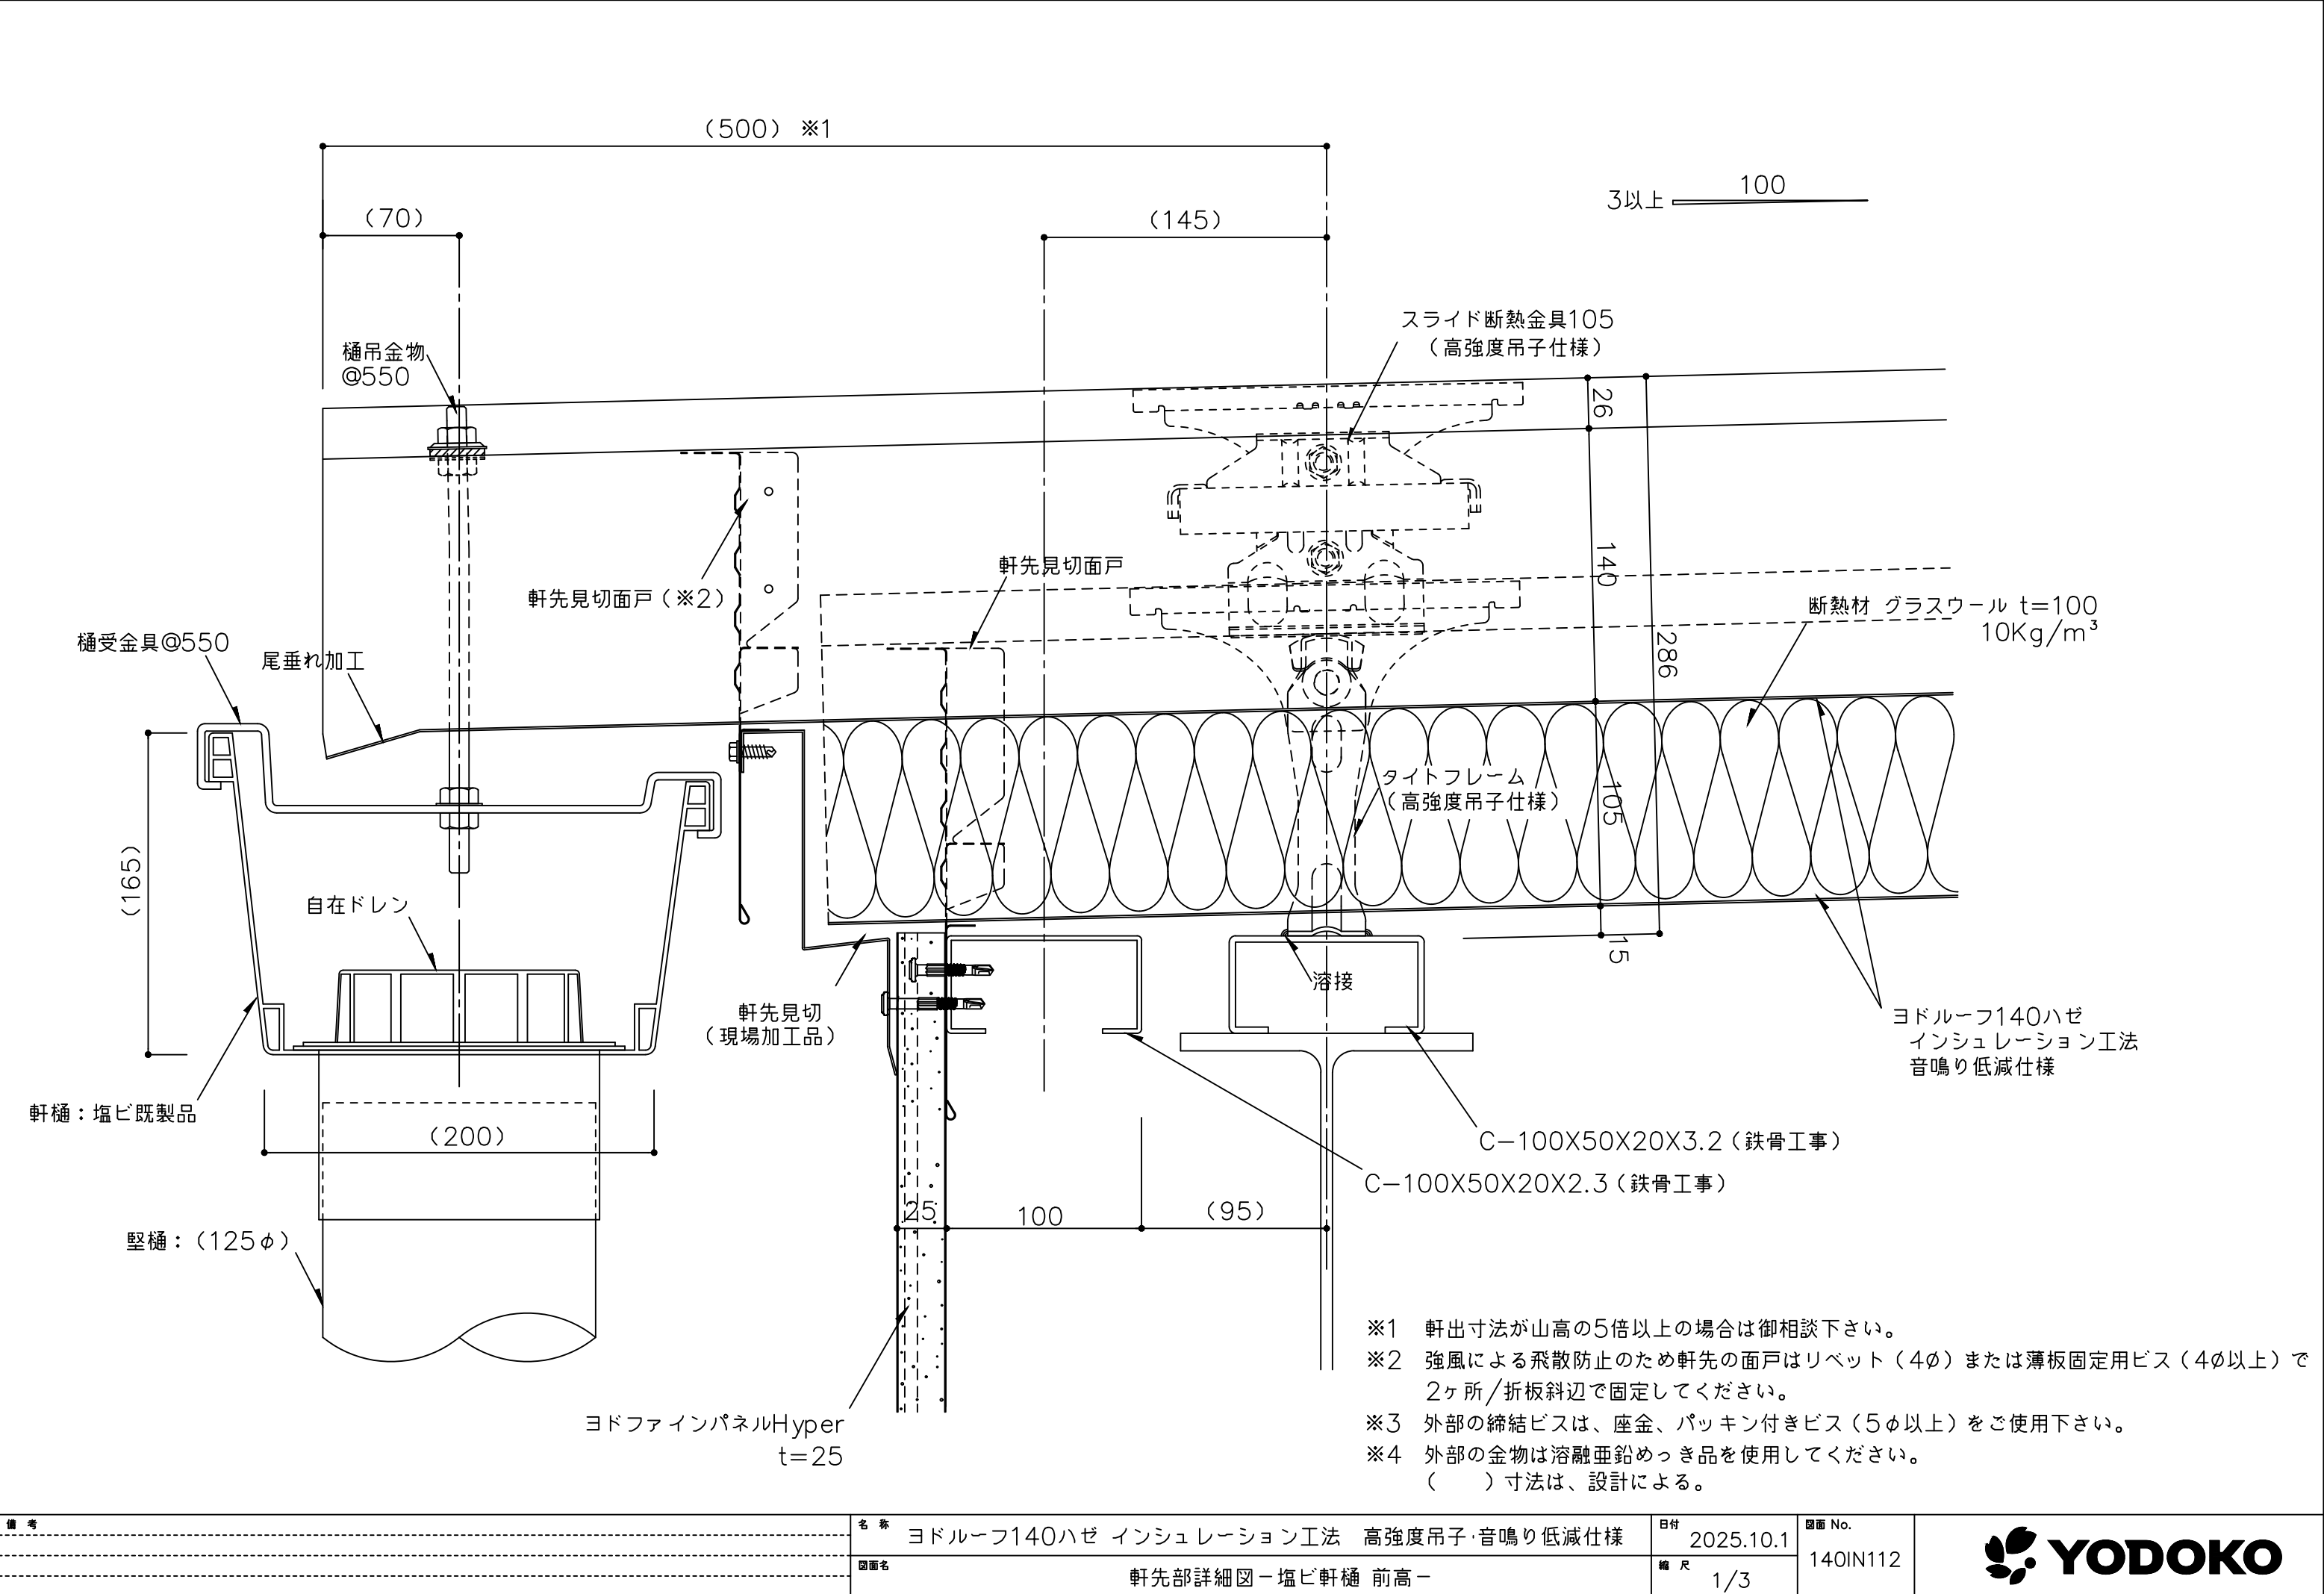

備 考	名 称	ヨドルーフ140ハゼ インシュレーション工法 高強度吊子・音鳴り低減仕様	日付	2025.10.1	図面 No.	140IN112
	図面名	軒先部詳細図－塩ビ軒樋 前高－	縮 尺	1/3		

