



【 140ハゼ 標準図面リスト(高強度吊子・IS工法) 】

	図面名	図面番号	最終日付	備考
1	一般部詳細図	140i0002	2025/10/1	
2	軒先部-塩ビ軒樋-	140i0102	2025/10/1	
3	棟部詳細図-棟用フレーム-	140i0211	2025/10/1	
4	棟部詳細図	140i0212	2025/10/1	
5	水上部詳細図-水上包み-	140i0411	2025/10/1	
6				

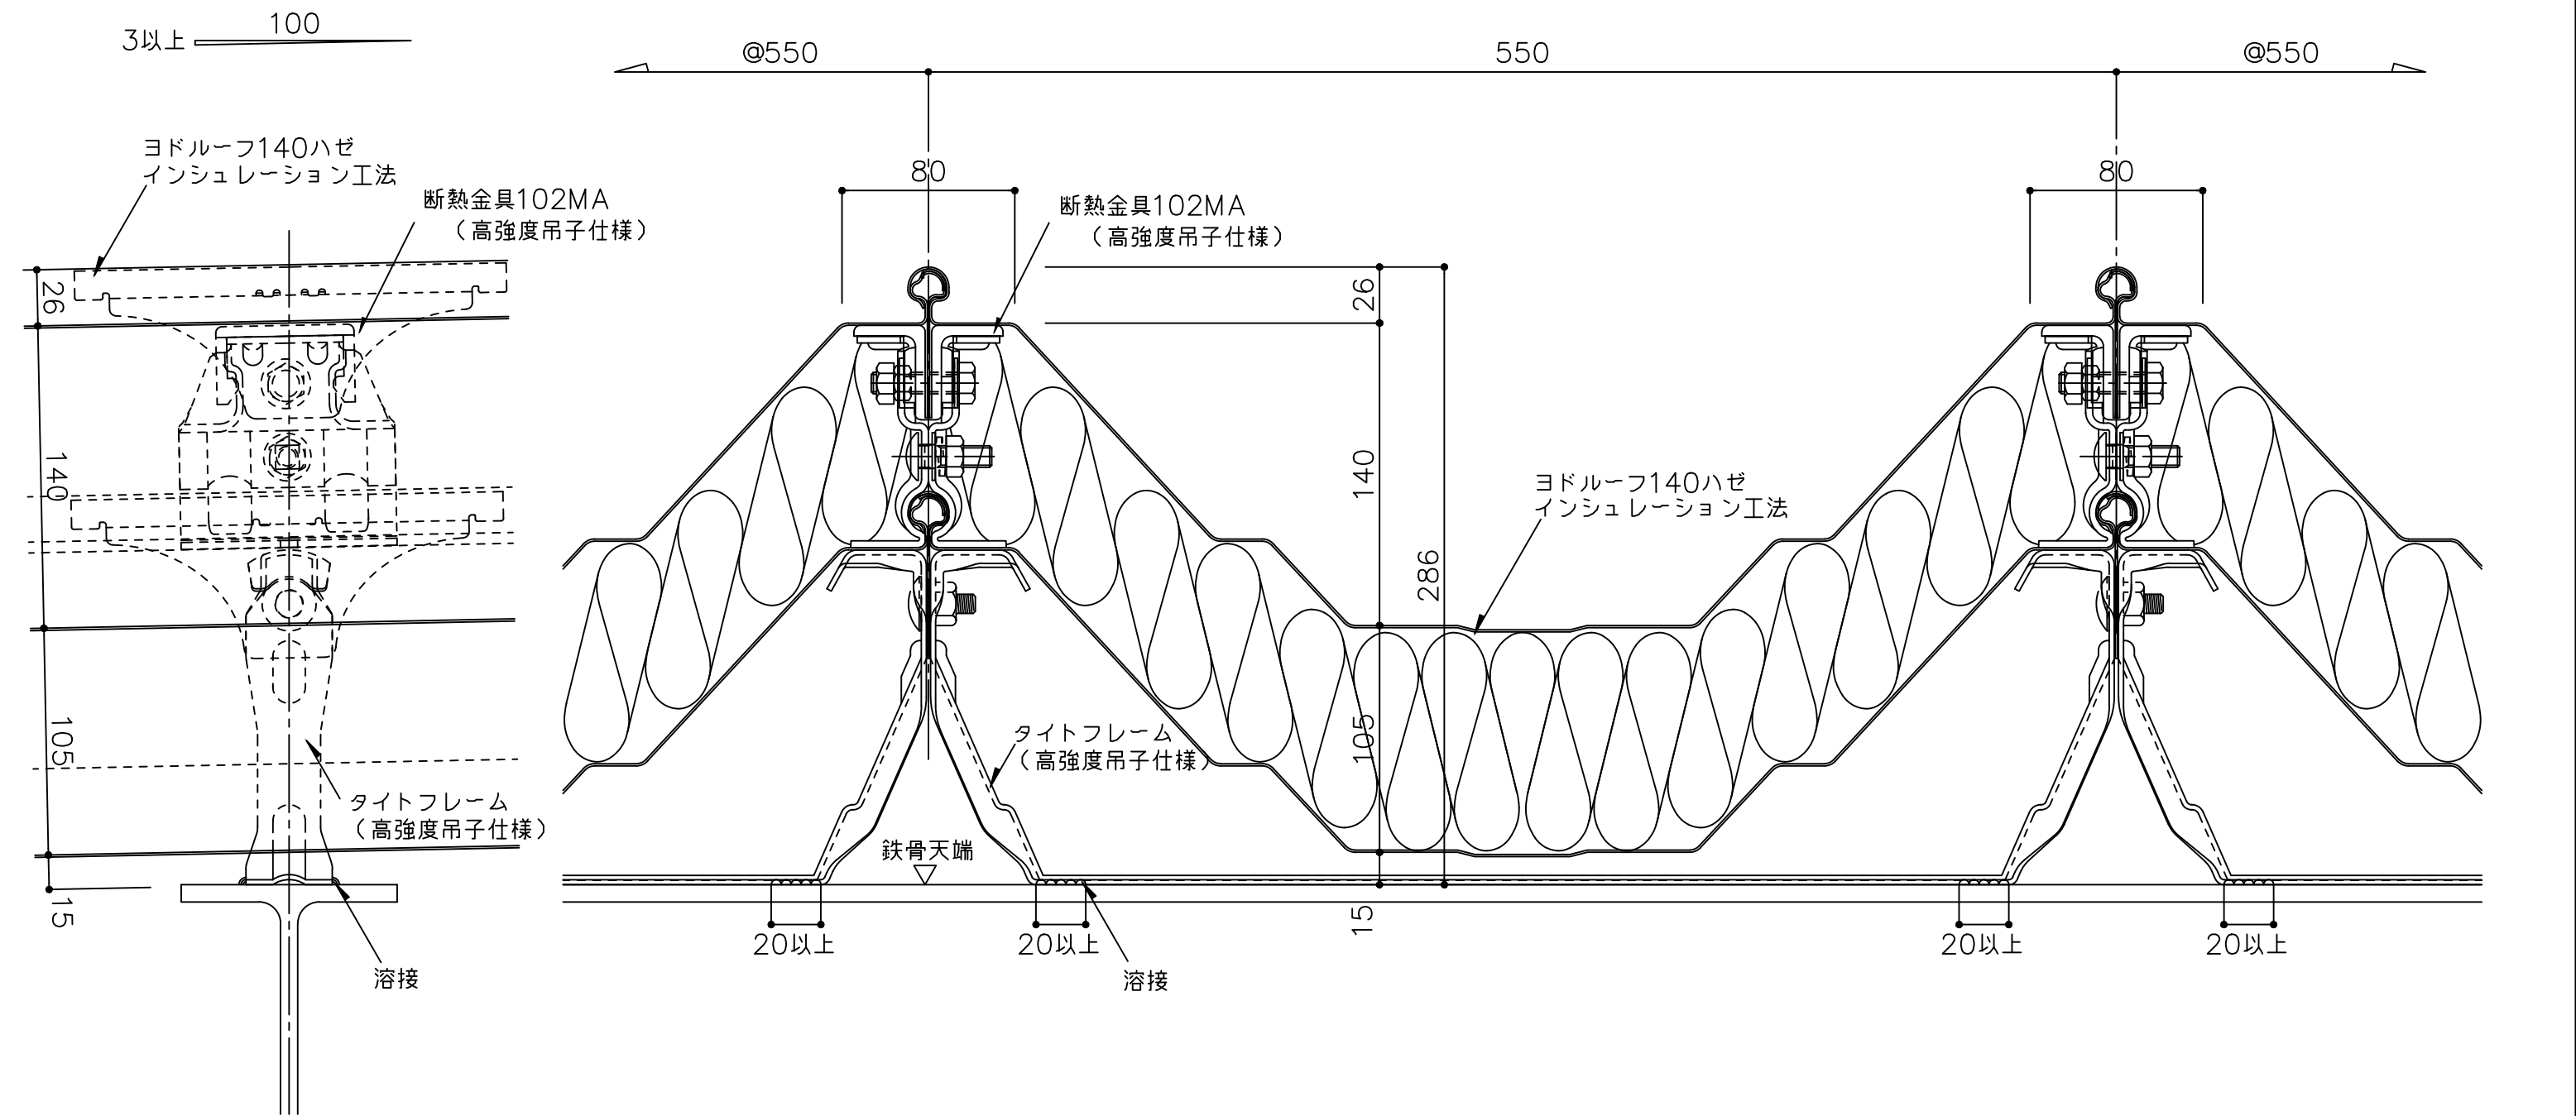

備 考	名 称	ヨドルーフ140ハゼ インシュレーション工法 高強度吊子仕様	日付	2025.10.1	図面 No.	140I0002
	図面名	一般部詳細図	縮 尺	1/3		



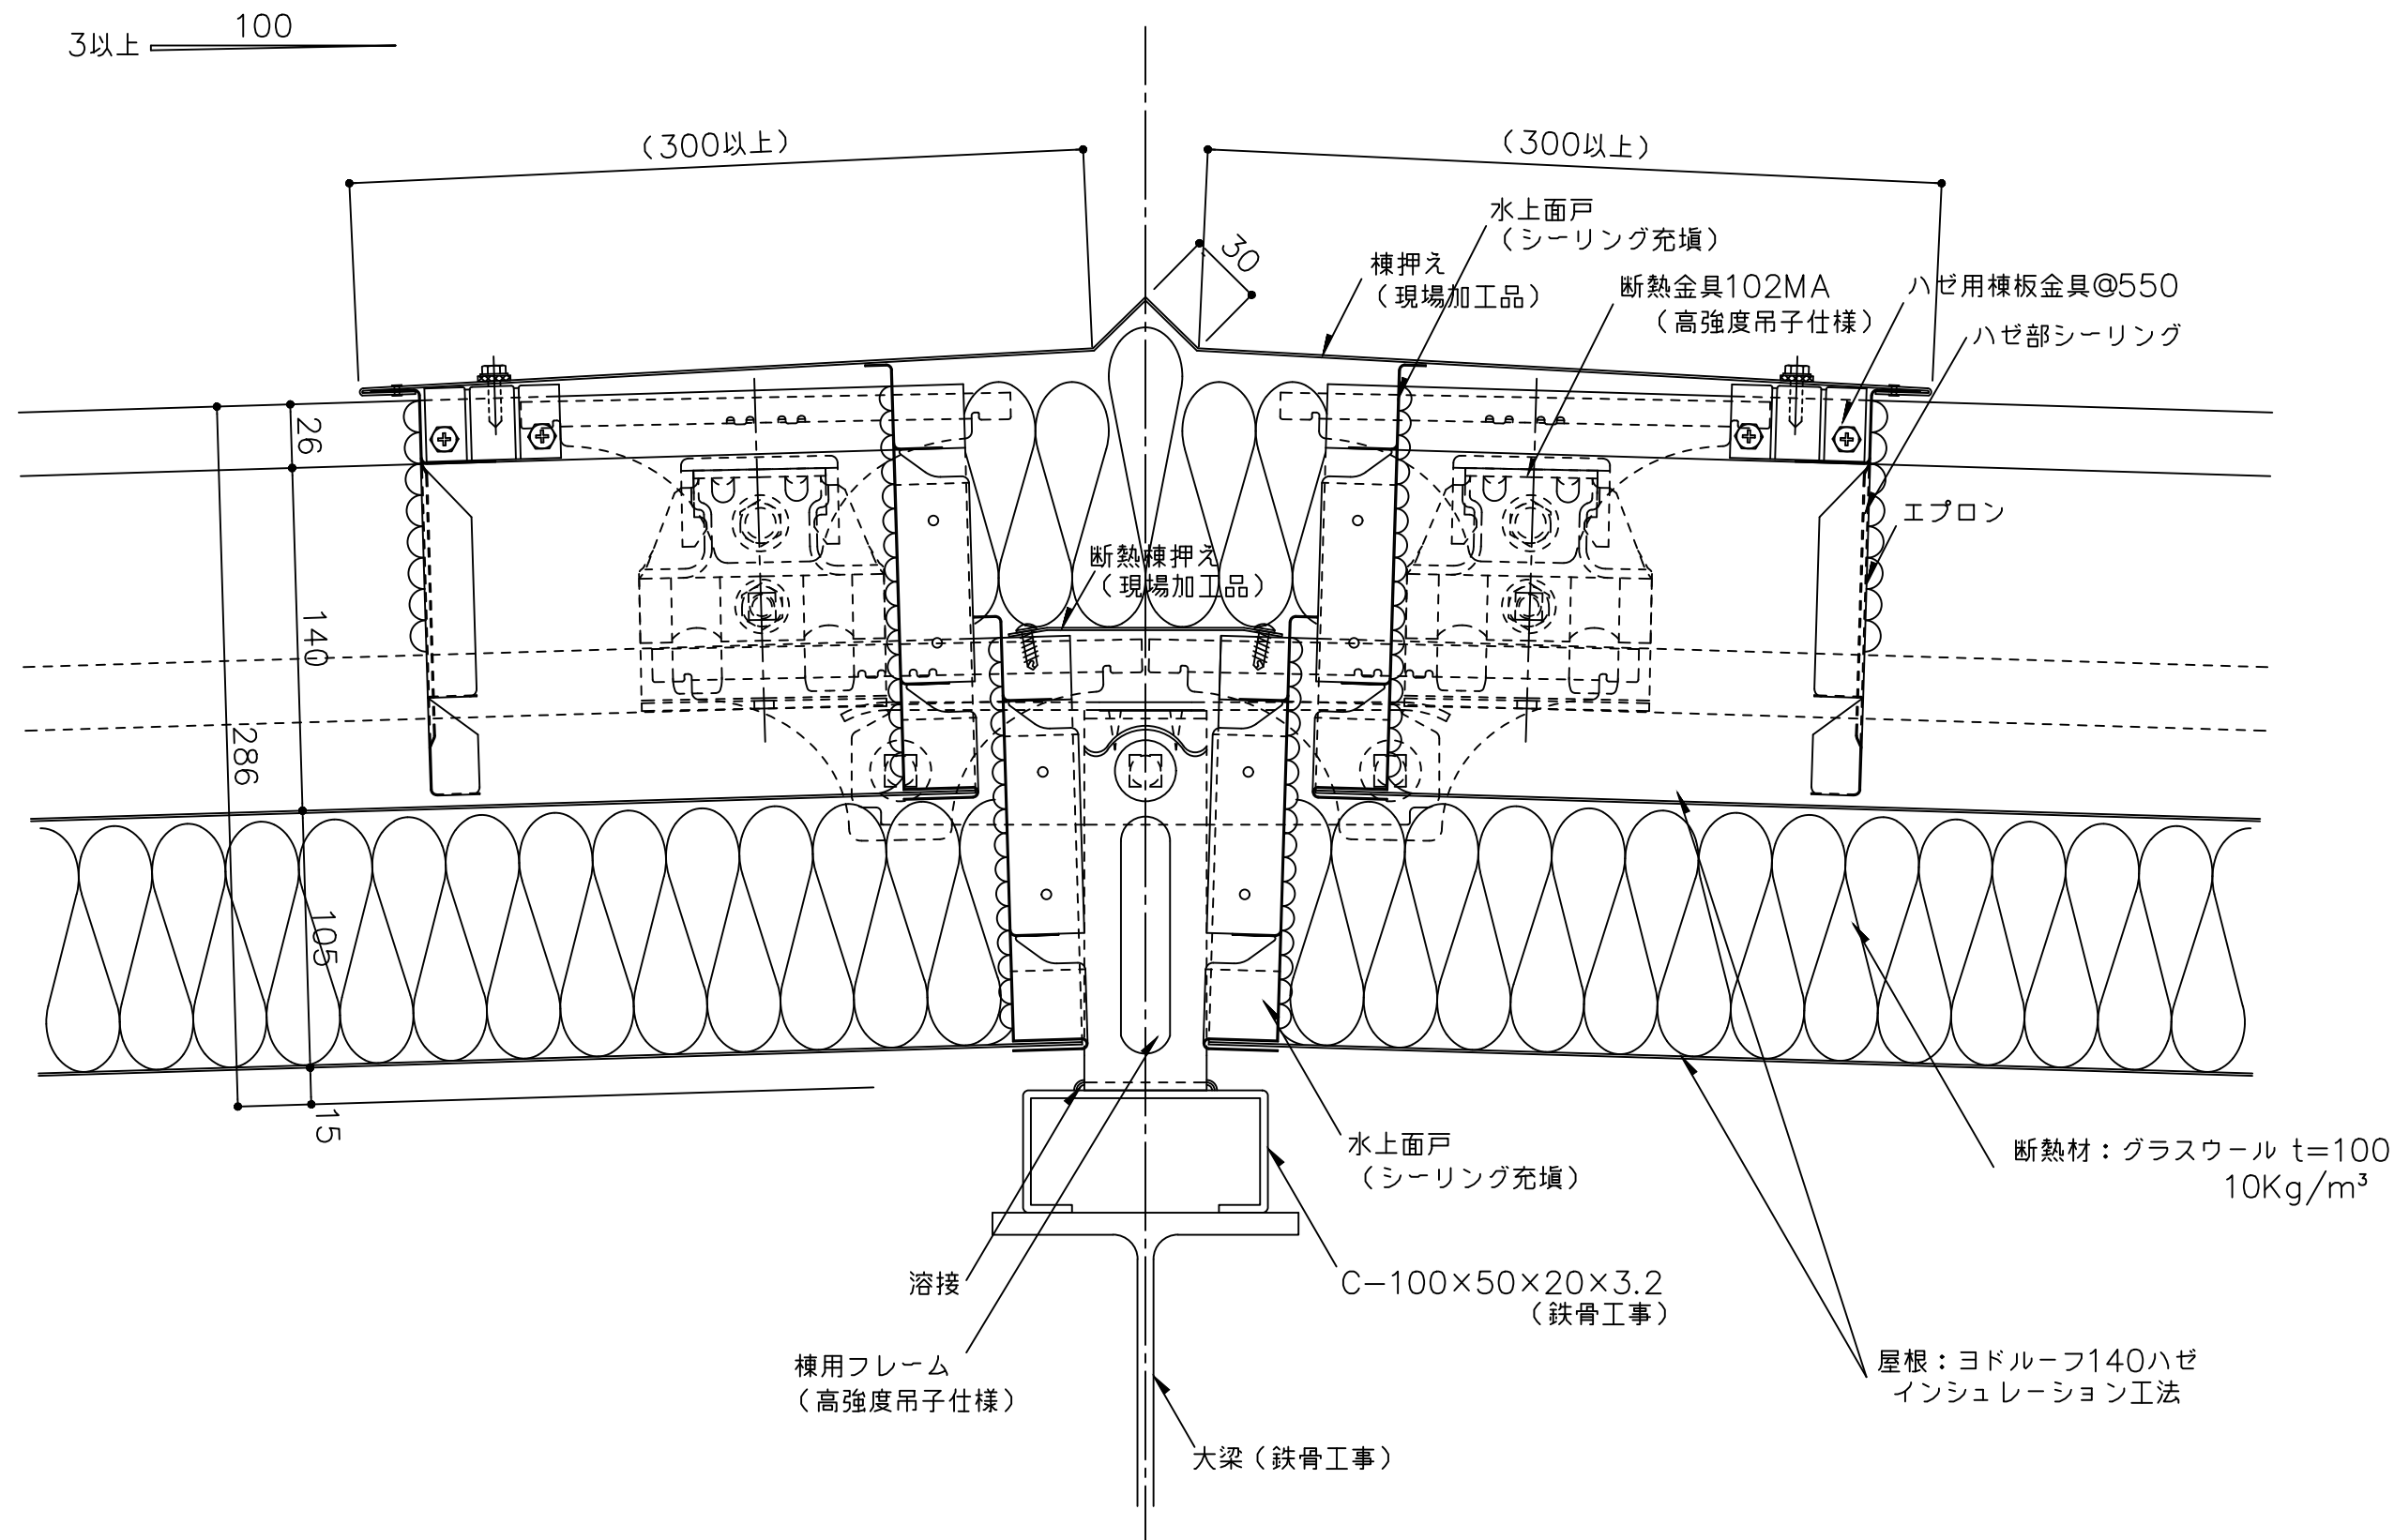


※ 1 外部の締結ビスは、座金、パッキン付きビス（5φ以上）をご使用下さい。

※ 2 外部の金物は溶融亜鉛めっき品を使用してください。

（ ）寸法は、設計による。

備考	名称	ヨドルーフ140ハゼ インシュレーション工法 高強度吊子仕様	日付	2025.10.1	図面 No. 140I0211	
	図面名	棟部詳細図ー棟用タイトフレームー	縮尺	1/3		

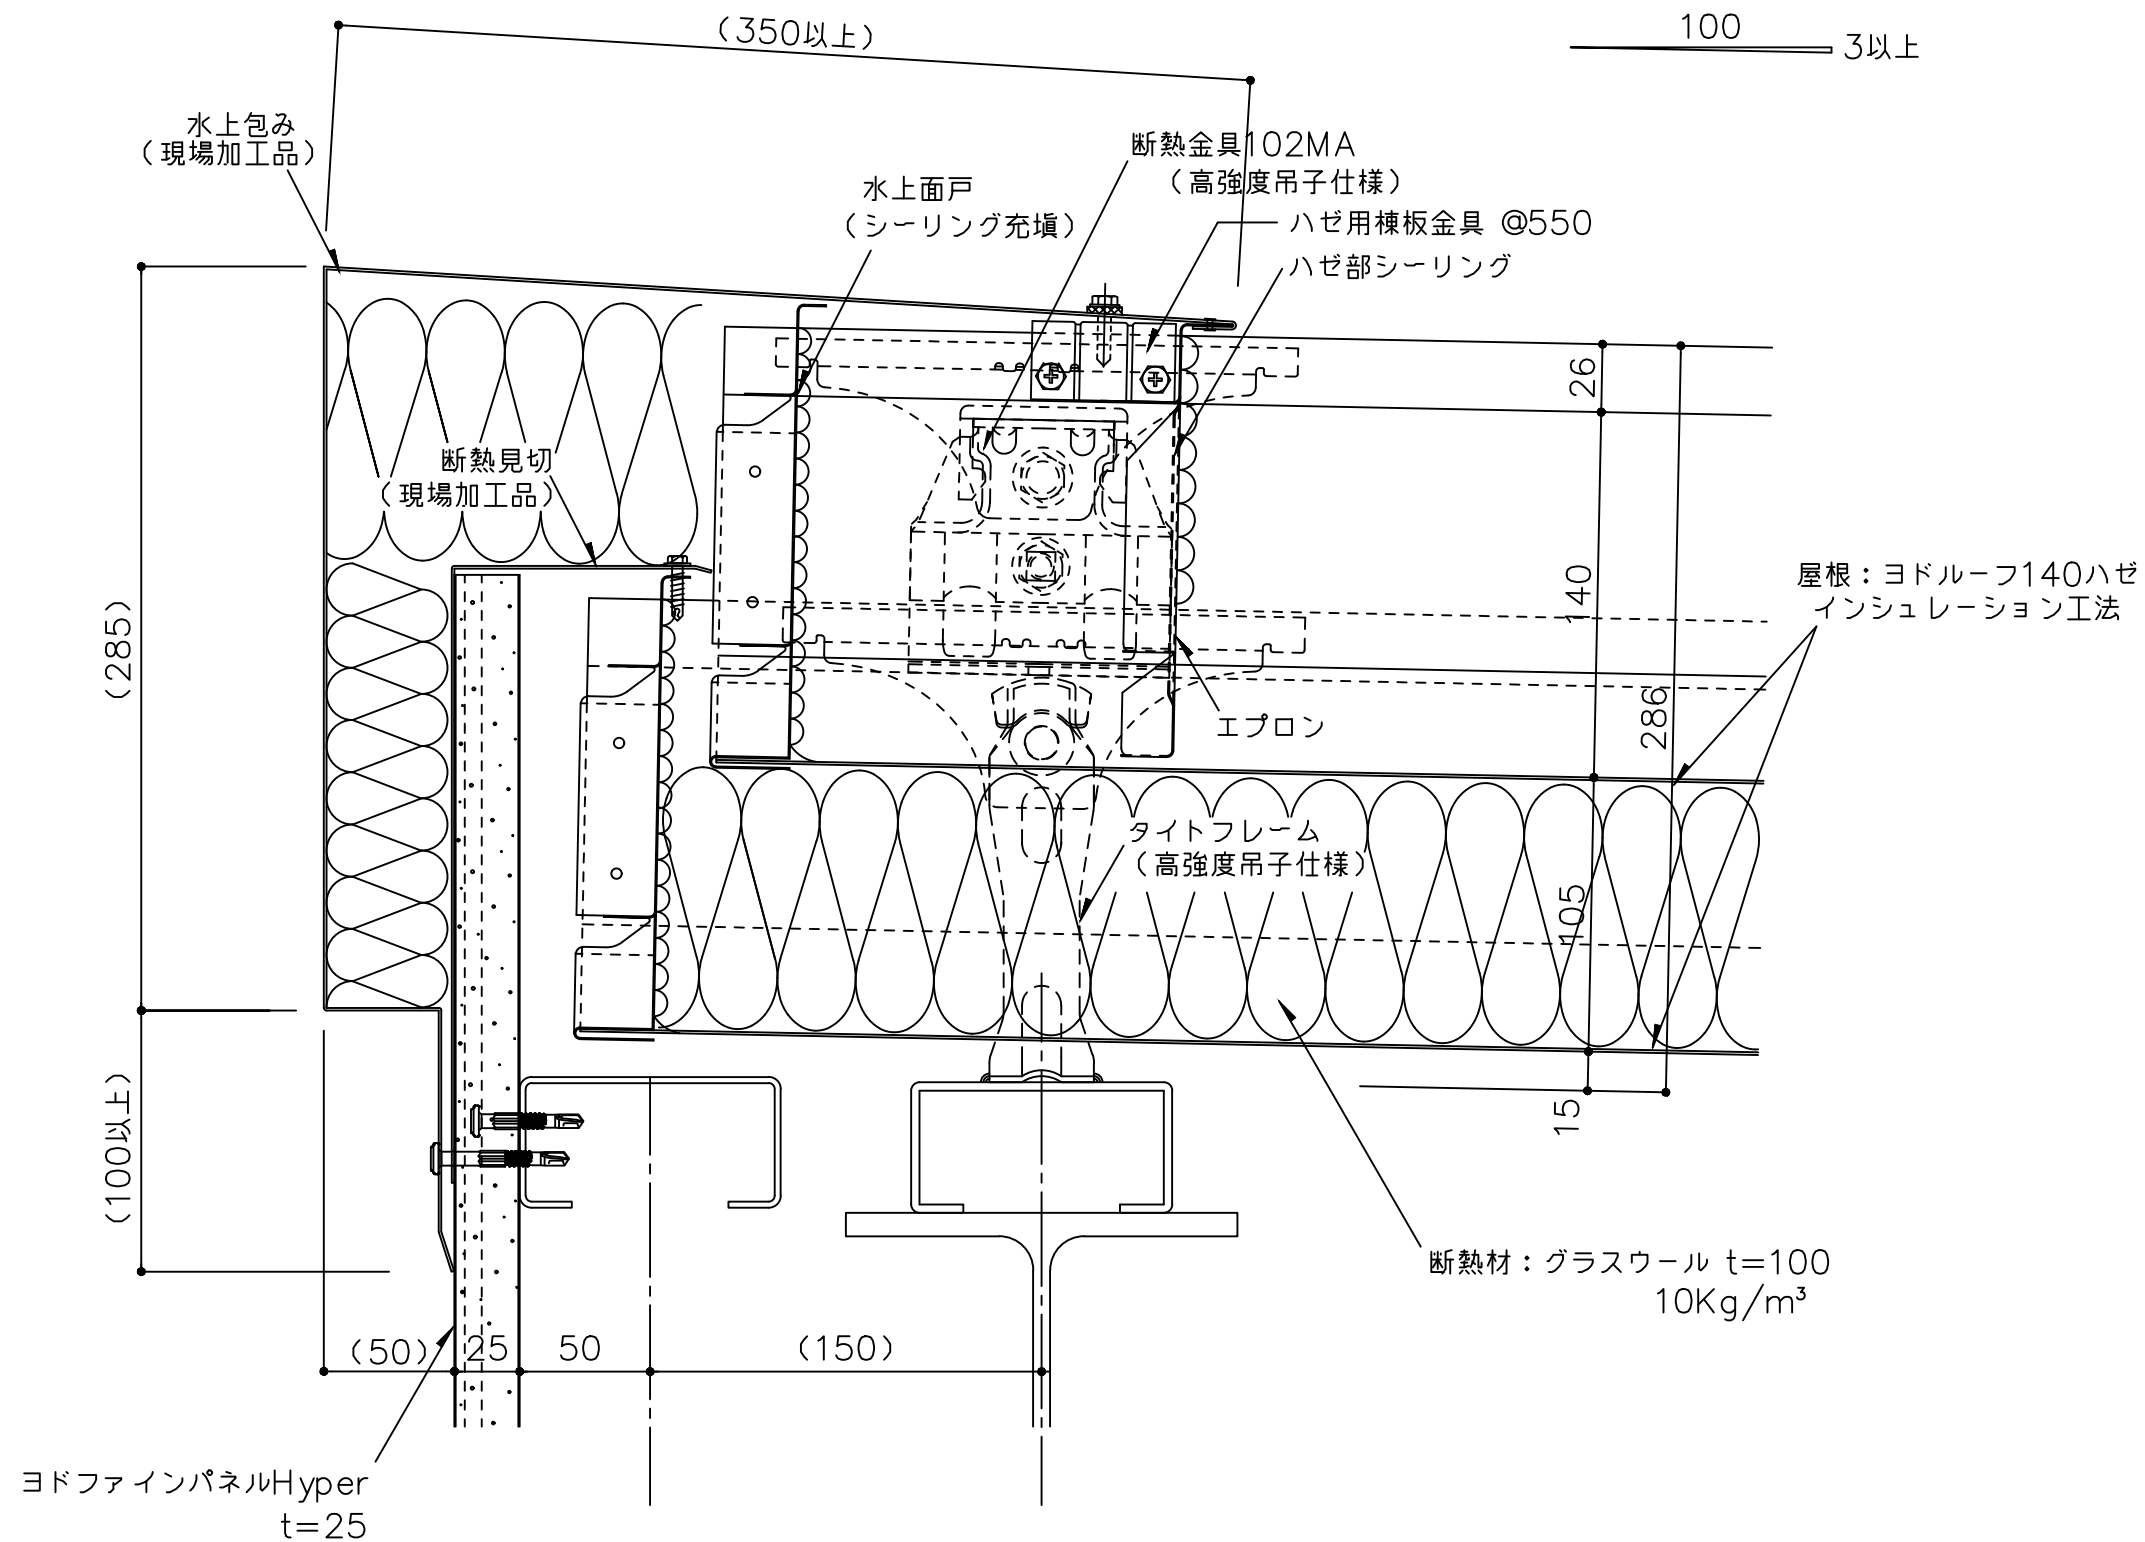

※ 1 外部の締結ビスは、座金、パッキン付きビス (5φ以上) を
ご使用下さい。

※ 2 外部の金物は溶融亜鉛めっき品を使用してください。

() 寸法は、設計による。

備考	名称	ヨドルーフ140ハゼ インシュレーション工法 高強度吊子仕様		日付	2025.10.1	図面 No. 140I0411
	図面名	水上部詳細図ー水上包みー		縮尺	1/3	

