


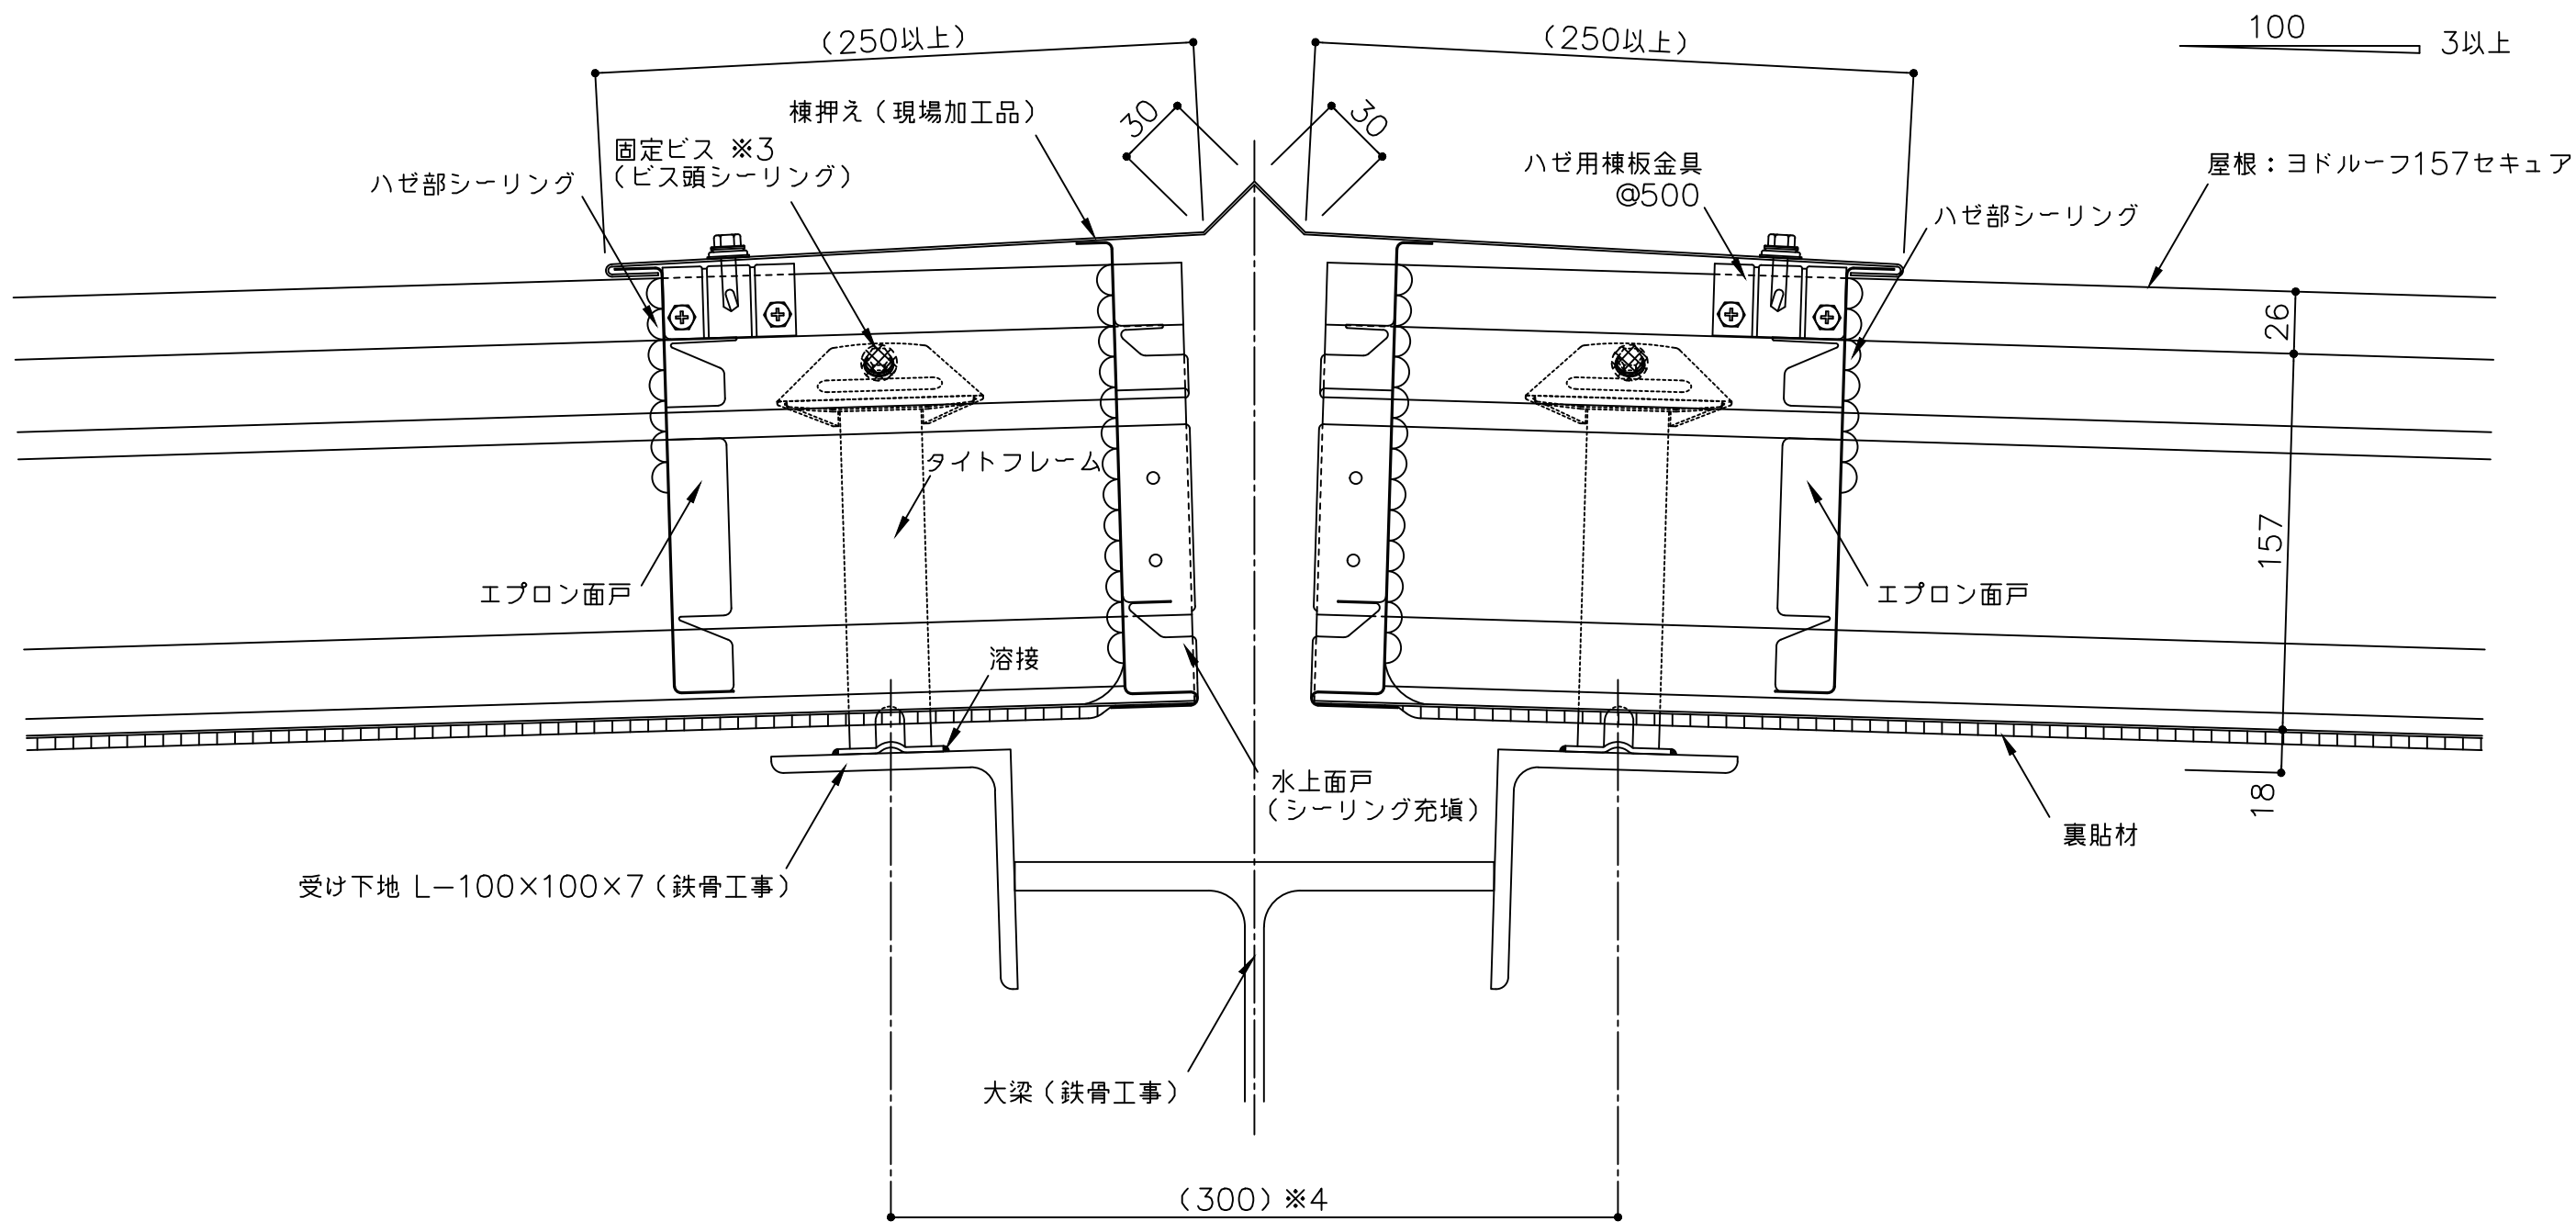

() 寸法は、設計による。

- ※ 1 外部の締結ビスは、座金、パッキン付きビス（5φ以上）をご使用下さい。
- ※ 2 外部の金物は溶融亜鉛めっき品を使用してください。
- ※ 3 棟押え内部にて、屋根材斜辺部の面側をビス（6φ）でフレームに固定して下さい。ビス頭はシーリング処理して下さい。
- ※ 4 タイトフレームと水上面戸が干渉しないよう下地の位置にご注意下さい。

備 考	名 称	ヨドルーフ157セキュア		日付	2025.10.1	図面 No.	15700202	
	図面名	棟部詳細図(2) アングル 2列		縮 尺	1/3			