


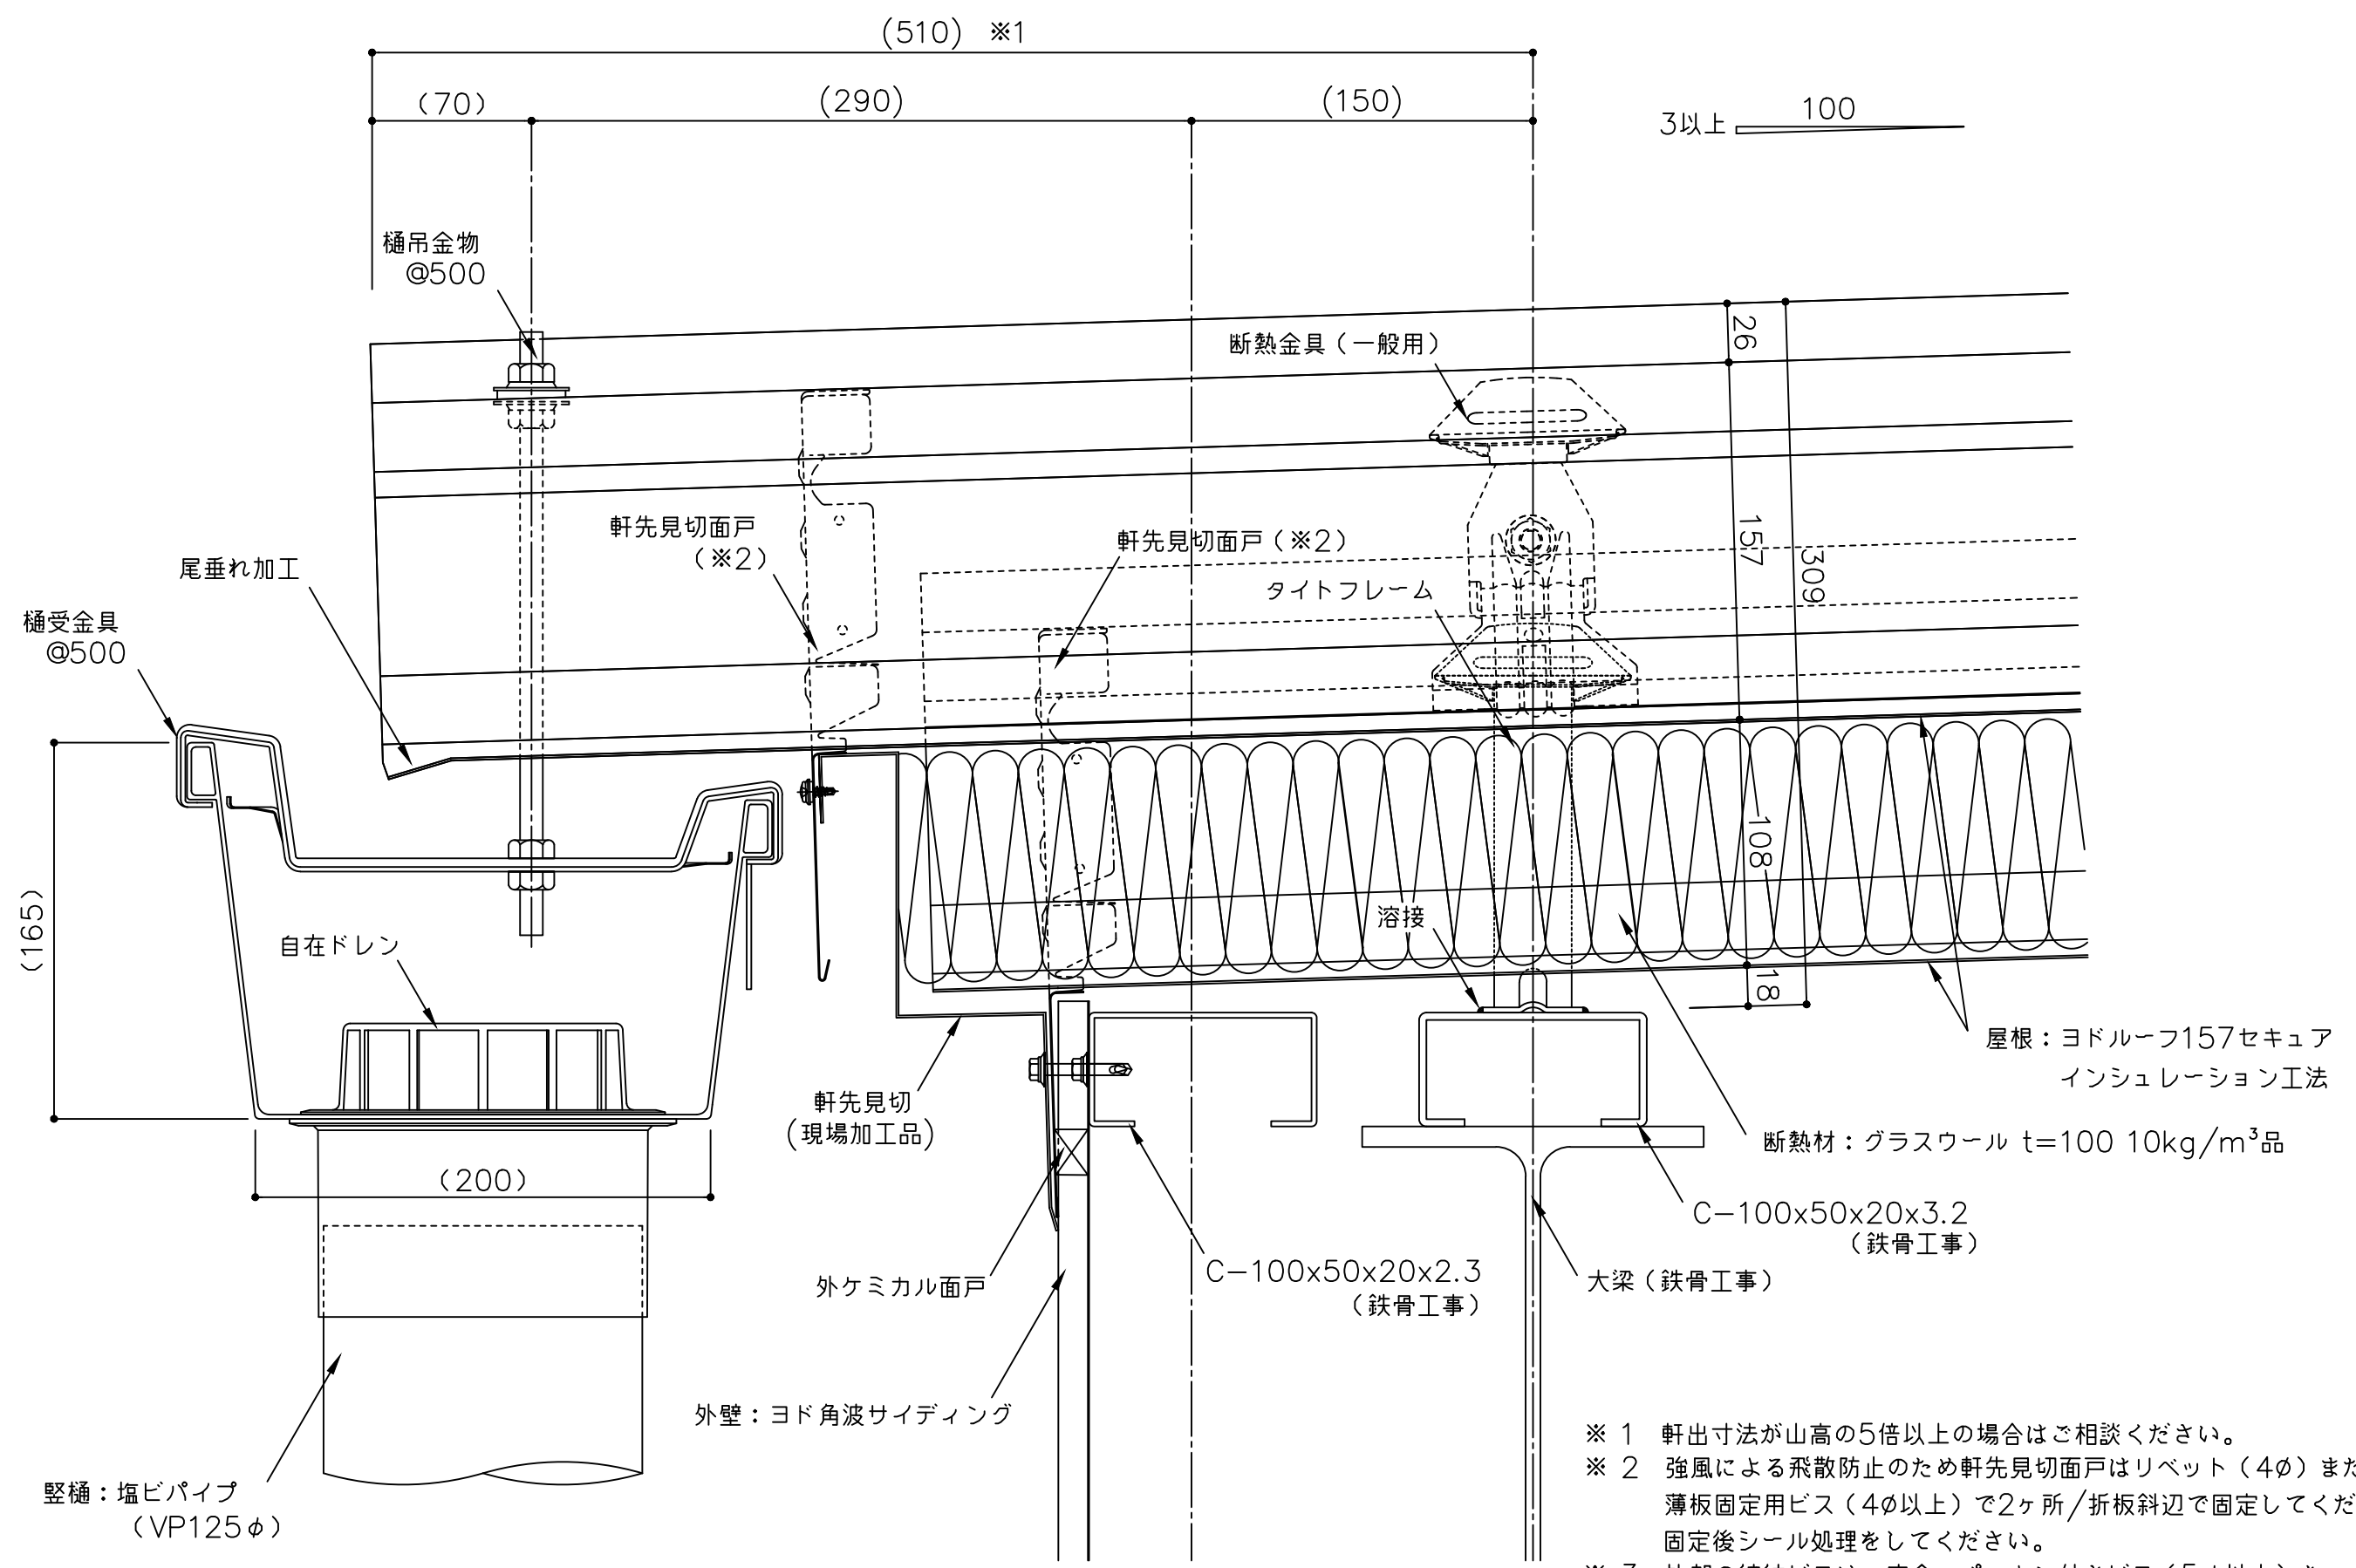

() 寸法は、設計による。

備考	名称	ヨドルーフ157セキュア インシュレーション工法	日付	2025.10.1	図面 No.	157I0101	
	図面名	軒先部詳細図 (塩ビ軒樋 前高)	縮尺	1/3			