


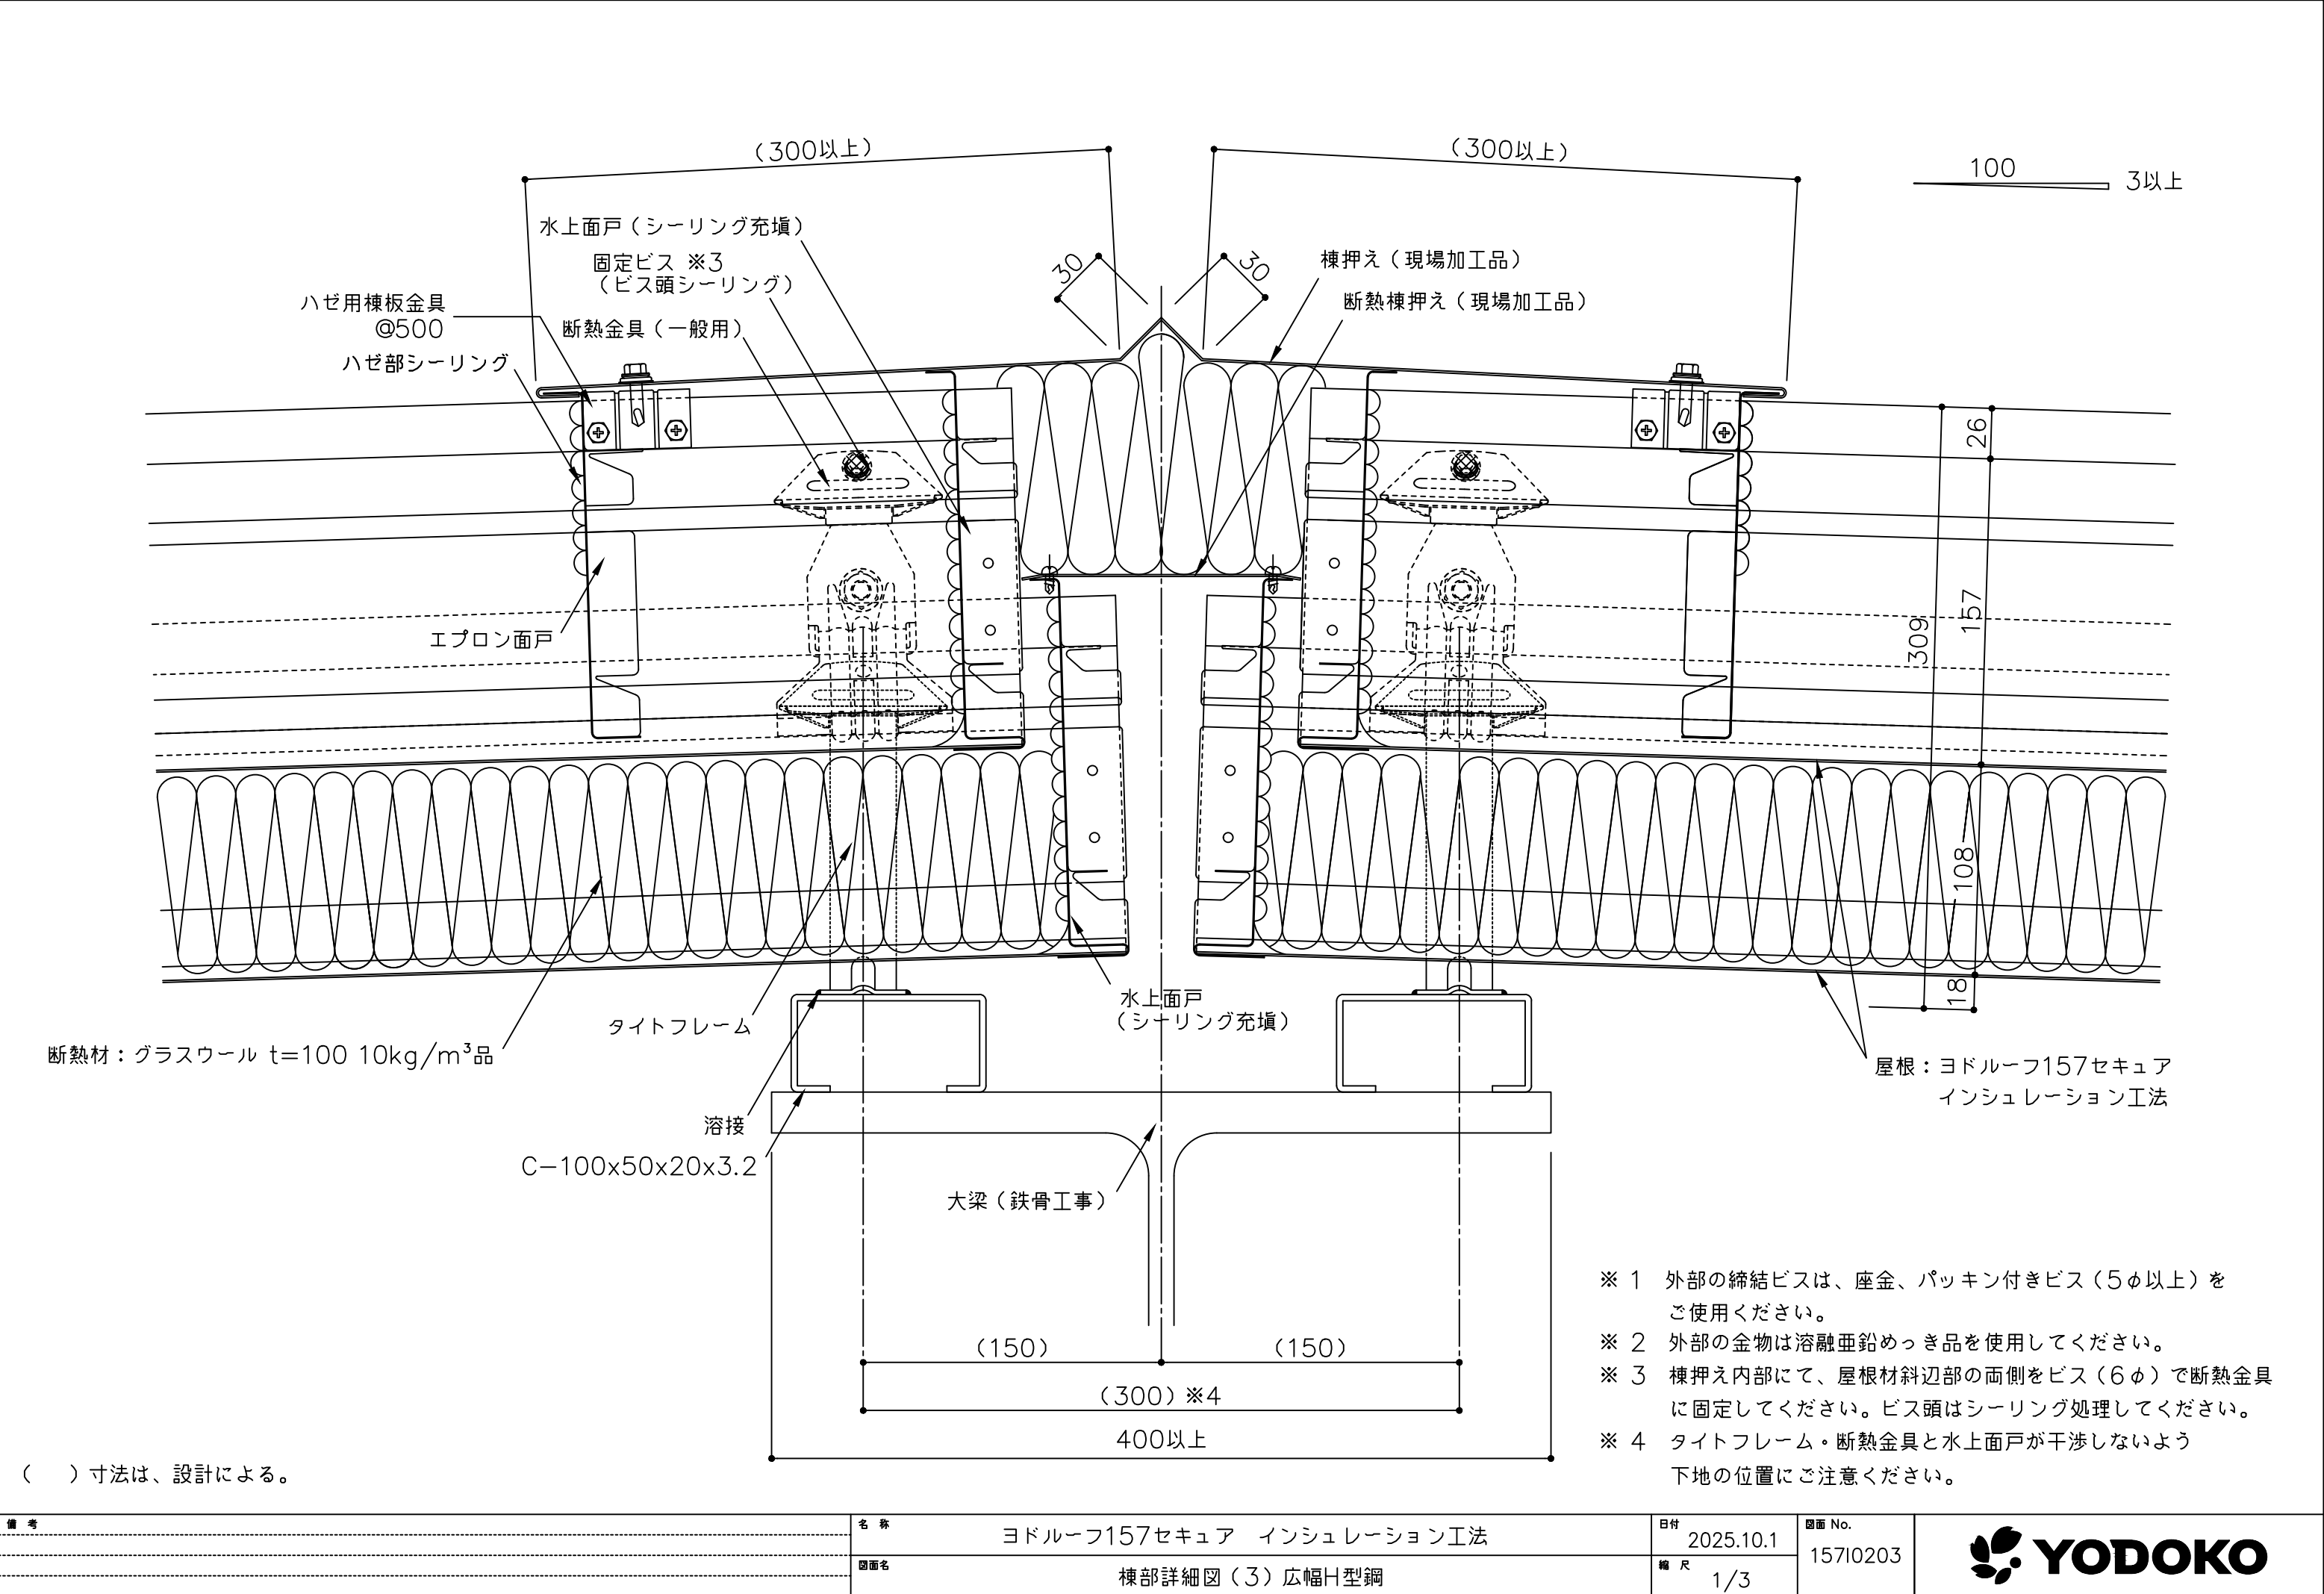

備 考	名 称	日付	図面 No.	
	ヨドルーフ157セキュア インシュレーション工法	2025.10.1	15710203	
	図面名	縮 尺		
	棟部詳細図（3）広幅H型钢	1/3		