


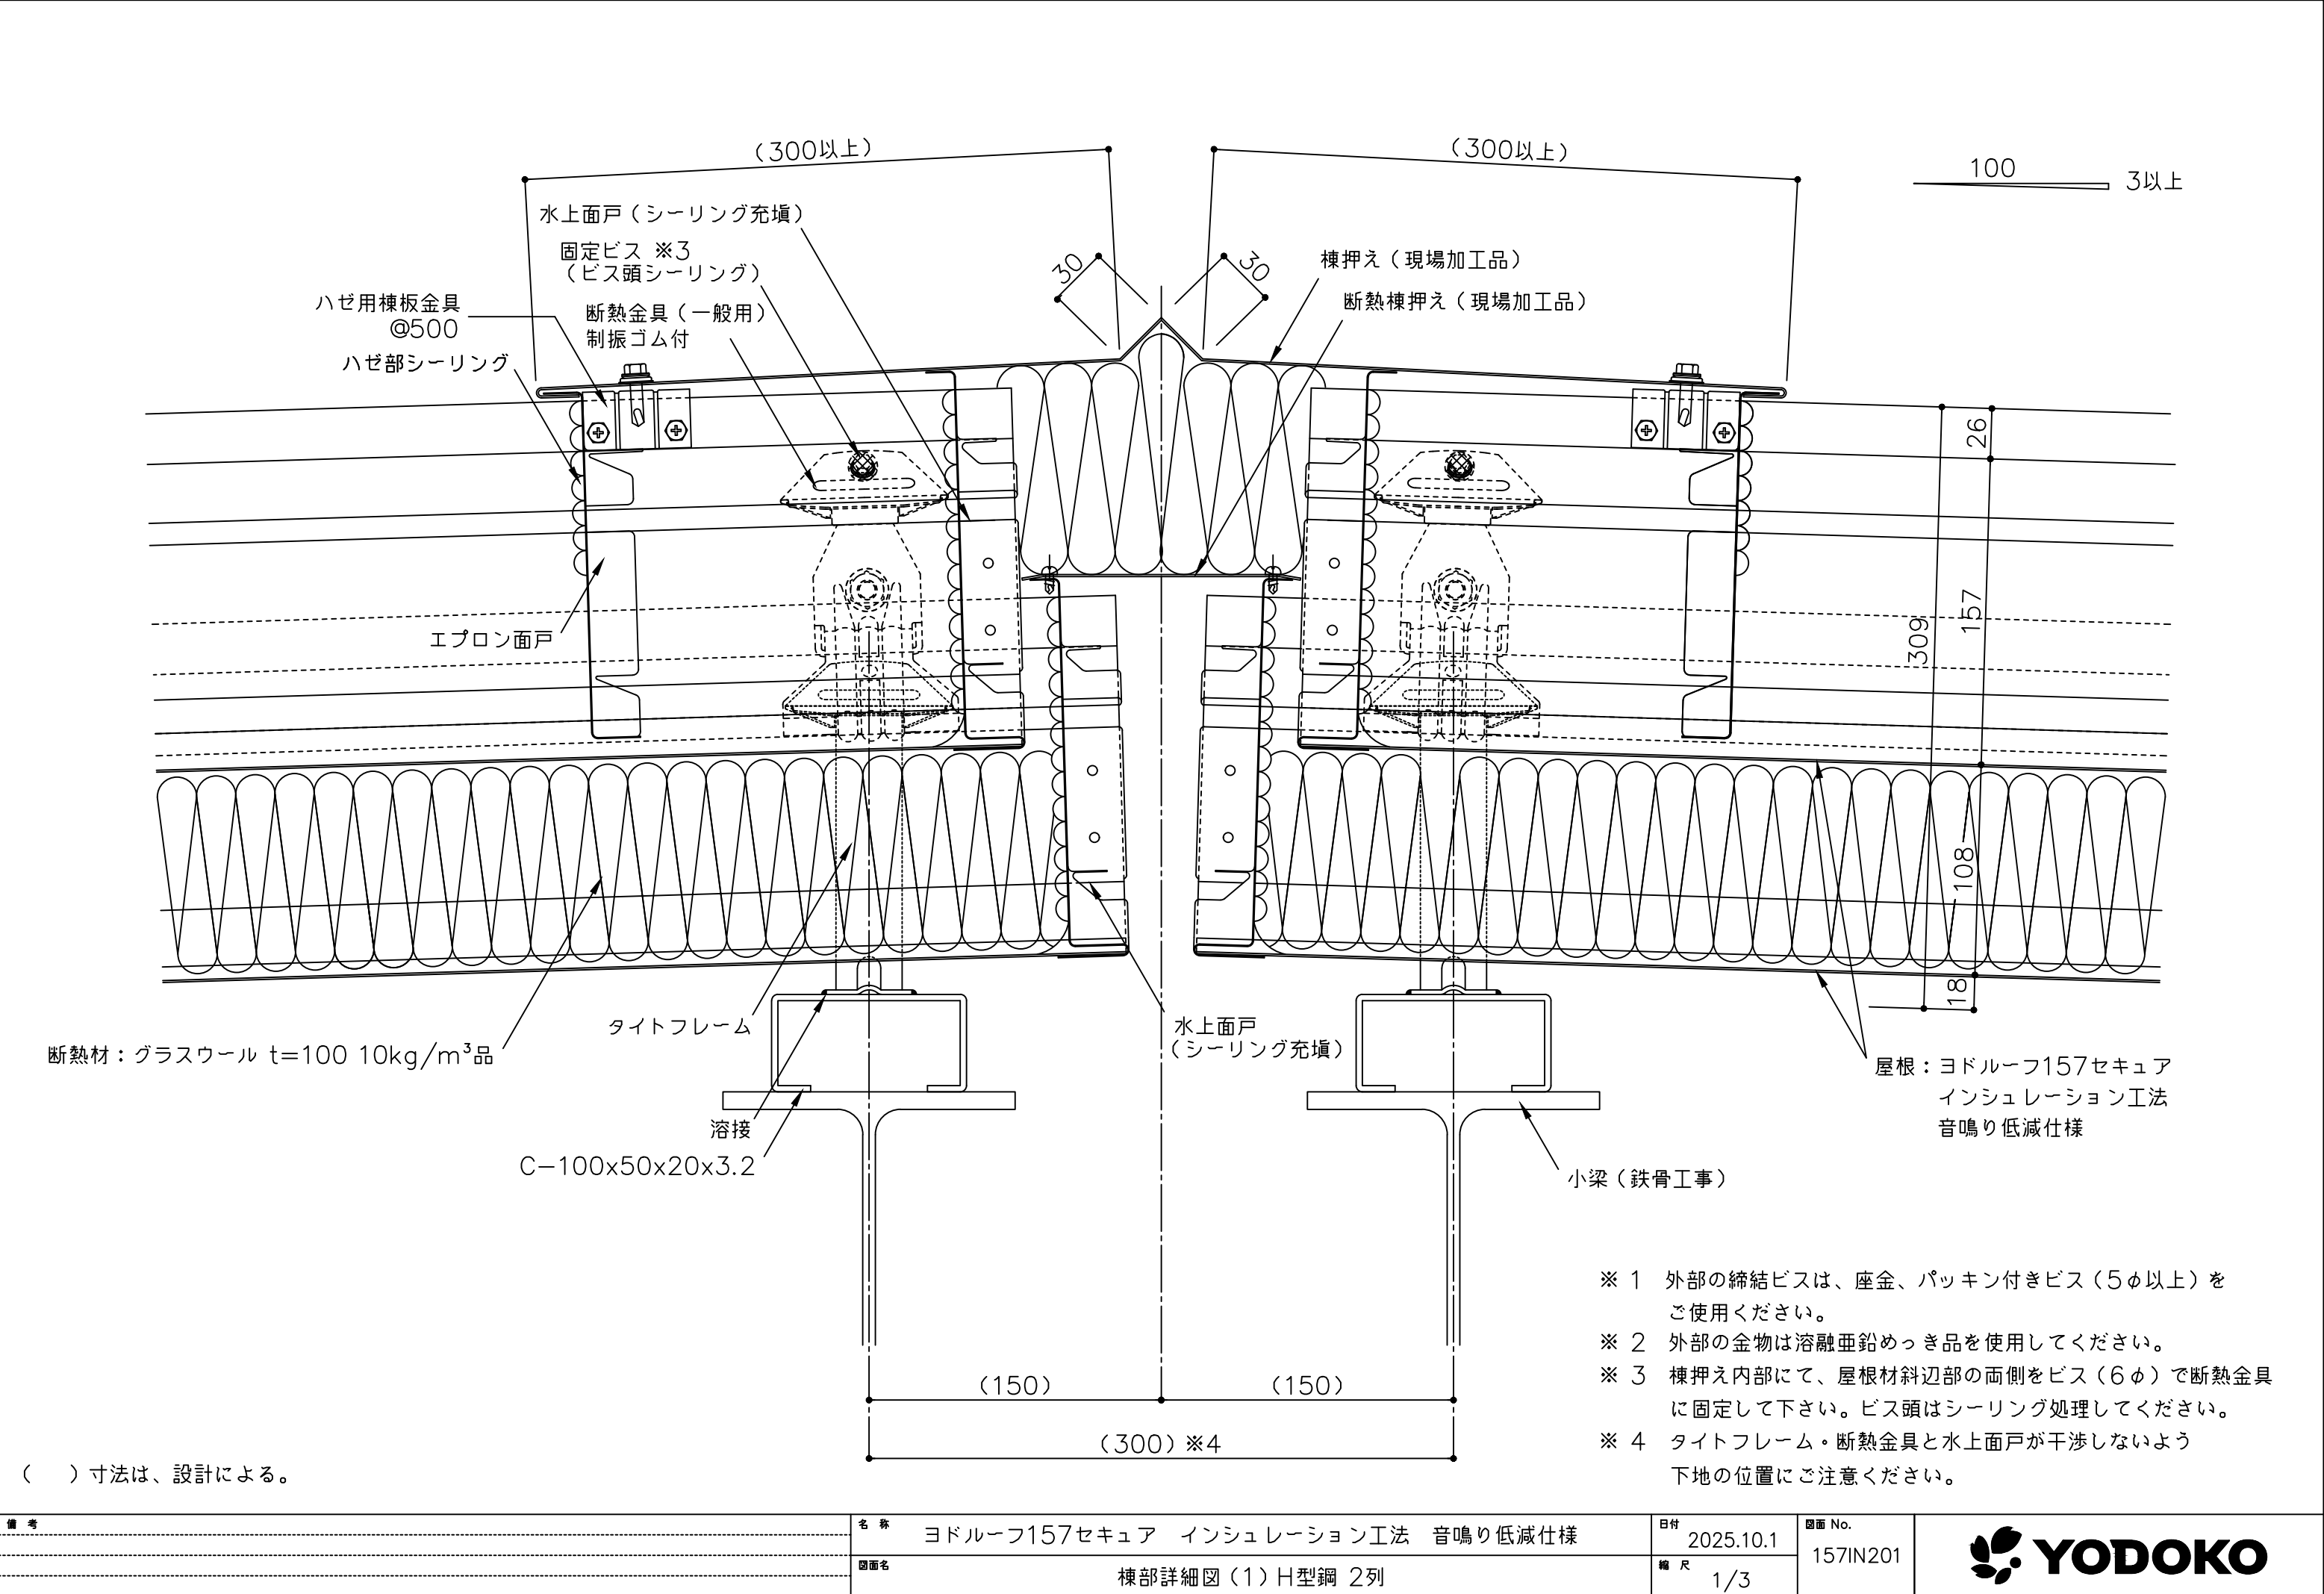

備考	名称	ヨドルーフ157セキュア インシュレーション工法 音鳴り低減仕様	日付	2025.10.1	図面 No. 157IN201	
	図面名	棟部詳細図(1) H型鋼 2列	縮尺	1/3		