@500
500
割付による（300以内）
（280）
ケラバ包み
（現場加工品）
天端勾配のこと
パッキン付ビスφ6
@1,000以内
断熱金具（妻用）
@1,000以内
80
専用緩衝材
断熱金具（一般用）制振ゴム付
26
157
309
108
18
（100）
（15）
屋根：ヨドルーフ157セキュア
インシュレーション工法
音鳴り低減仕様
タイトフレーム
鉄骨天端
20以上
溶接
20以上
小梁（鉄骨工事）
20以上
20以上
妻用フレーム下地
C−100×50×20×3.2
@約1,000（鉄骨工事）
断熱材：グラスウールｔ＝100
10kg／m³品
A
断熱見切
（現場加工品）
妻用フレーム
@1,000以内
登胴縁：C−100x50x20x2.3
（鉄骨工事）
（325）
（80）
外ケミカル面戸
（30）
外壁：ヨド角波サイディング

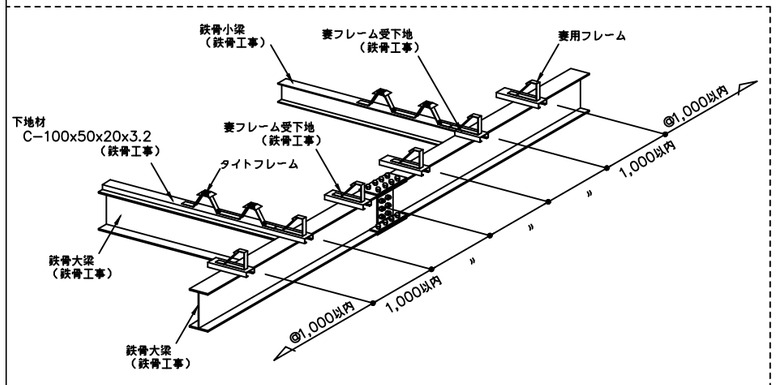

（Ａ部納めについて）

1.断熱見切を妻用フレームにビス止めする。

2.折板をかぶせる。

3.断熱金具（妻用）を妻用フレームにビス（6φ）2本／ヶで固定する。

※ケラバ端部には妻用断熱金具をご使用ください。

※１　外部の締結ビスは、座金、パッキン付きビス（5φ以上）をご使用ください。

※２　外部の金物は溶融亜鉛めっき品を使用してください。

（　　）寸法は、設計による。

備考	名称	ヨドルーフ157セキュア　インシュレーション工法　音鳴り低減仕様	日付	2025.10.1	図面No.	157IN301	YODOKO
	図面名	ケラバ部詳細図（ケラバ包み）	縮尺	1/3			