


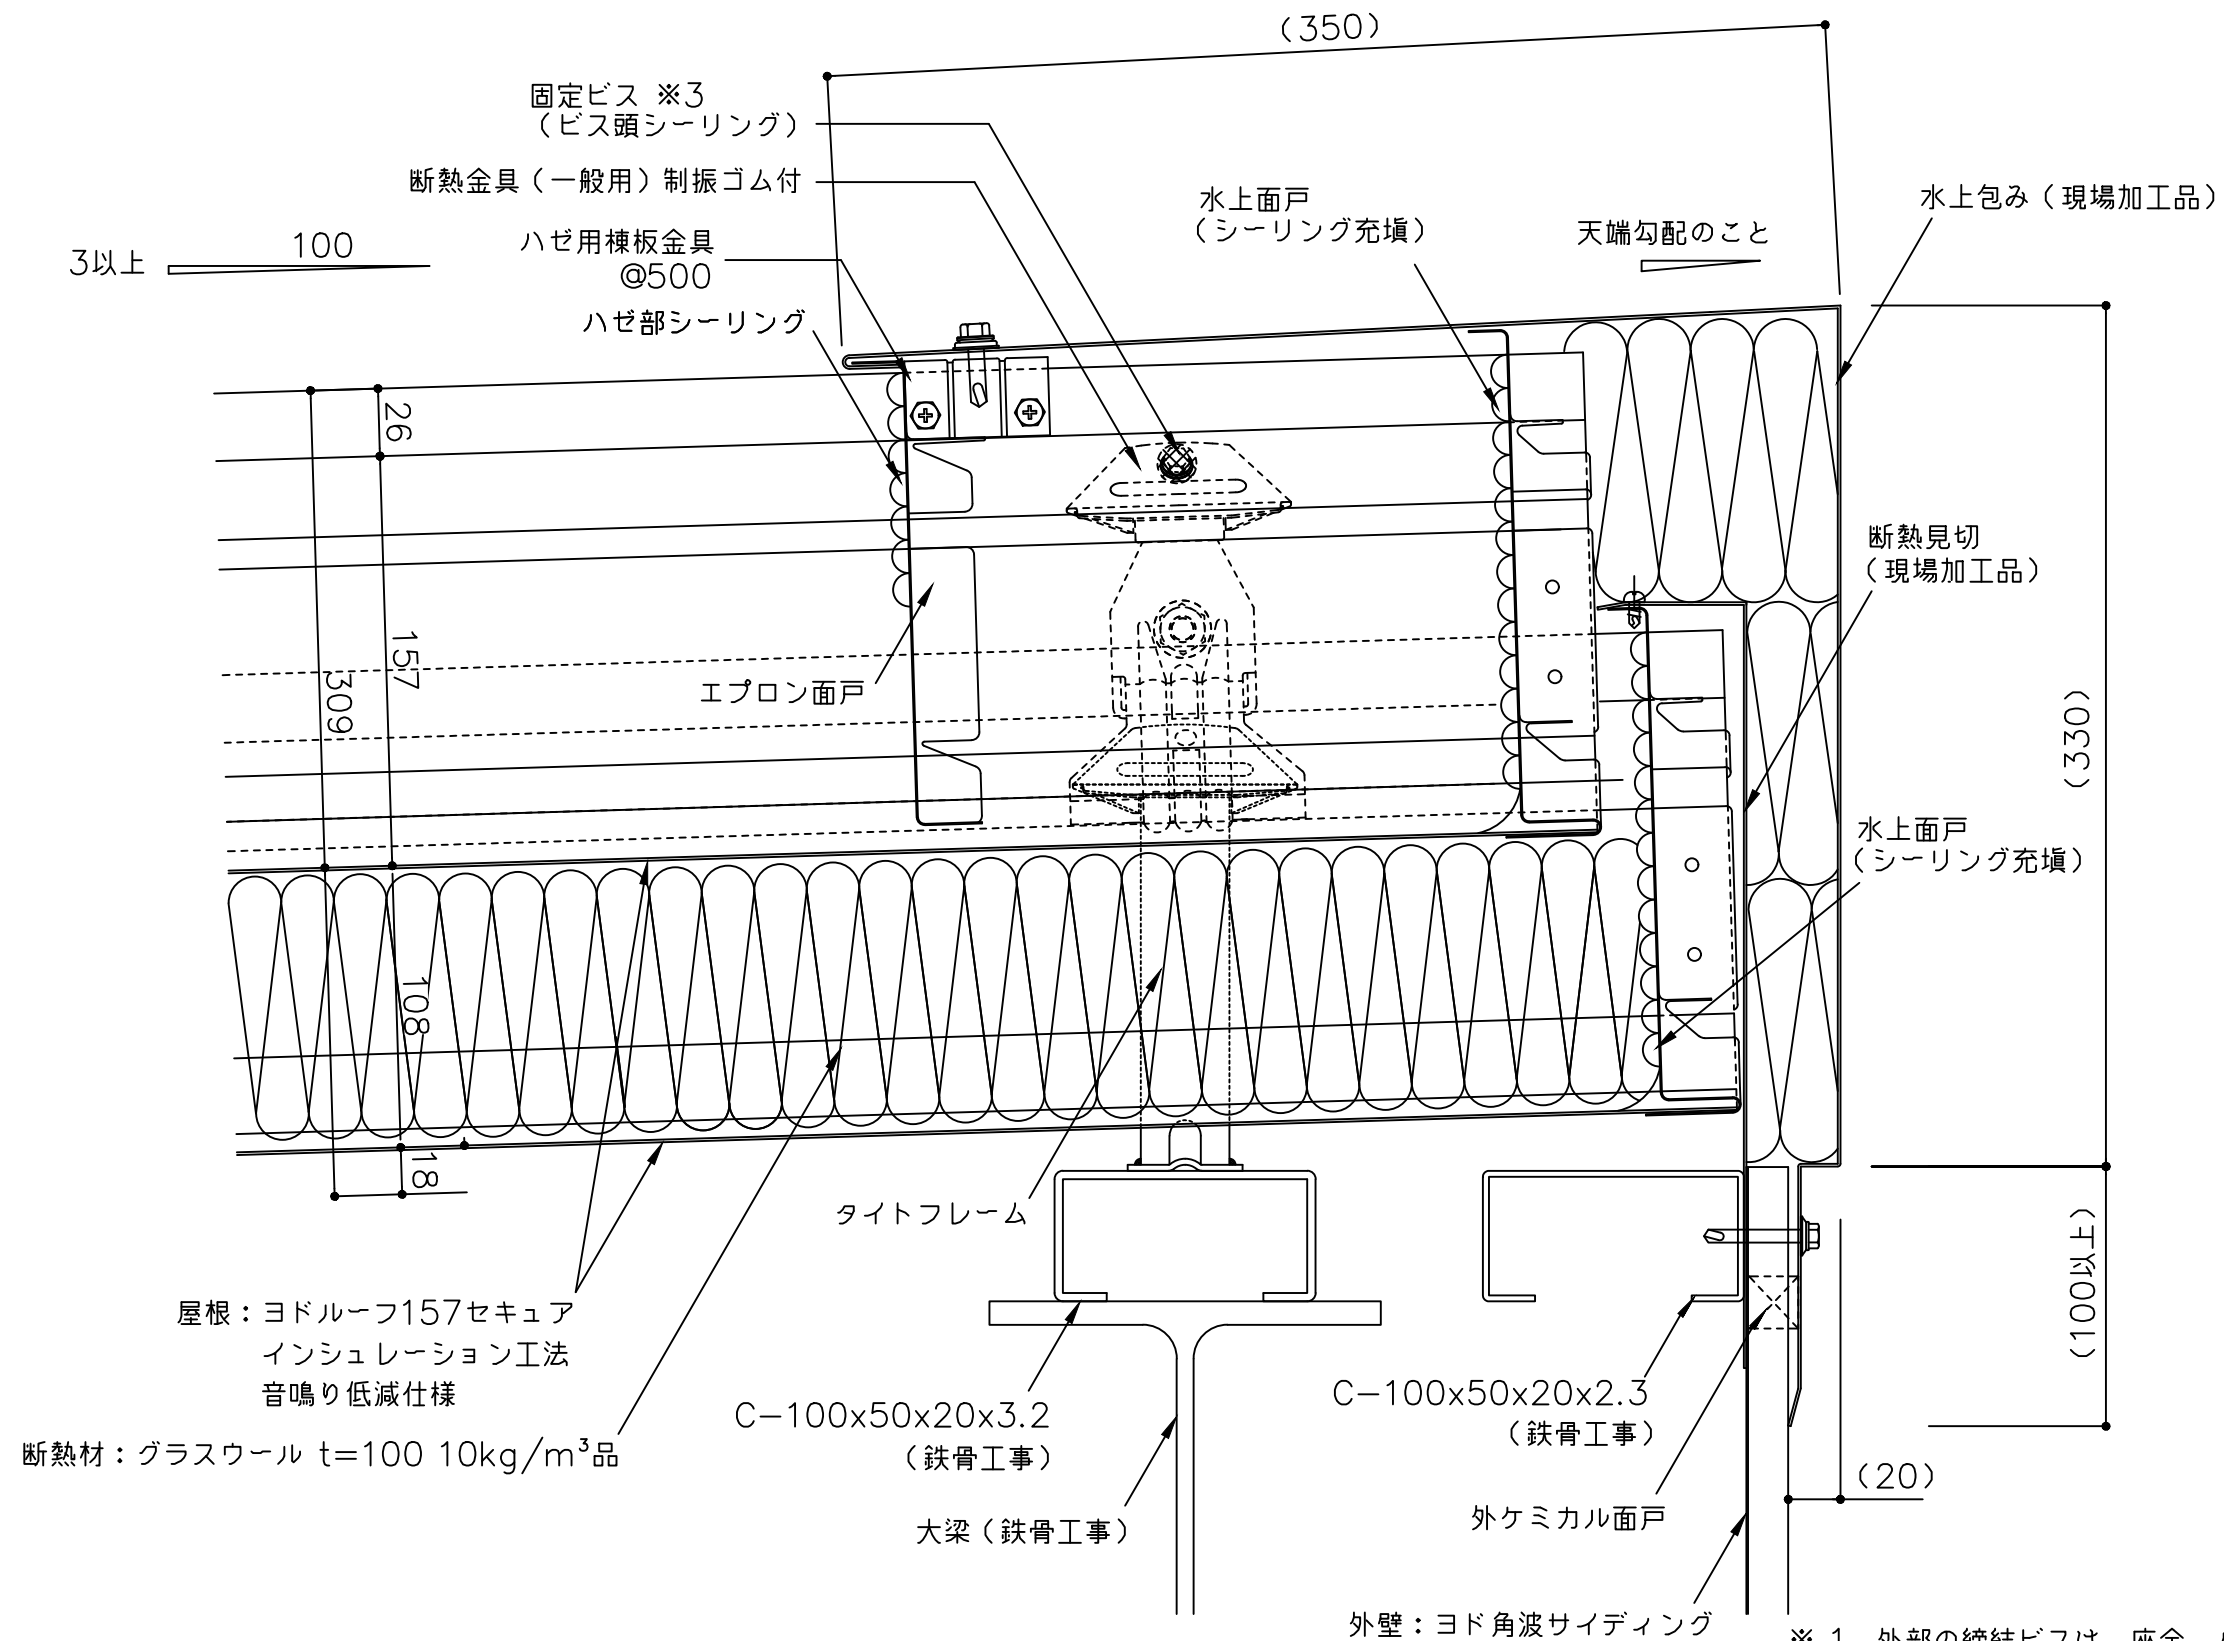

- ※ 1 外部の締結ビスは、座金、パッキン付きビス（5φ以上）をご使用下さい。
- ※ 2 外部の金物は溶融亜鉛めっき品を使用してください。
- ※ 3 水上包み内部にて、屋根材斜辺部の両側をビス（6φ）でフレームに固定して下さい。ビス頭はシーリング処理して下さい。

（ ）寸法は、設計による。

備考	名称	ヨドルーフ157セキュア インシュレーション工法 音鳴り低減仕様	日付	2025.10.1	図面 No. 157IN401	
	図面名	水上部合詳細図（水上包み）	縮尺	1/3		