@500
500
(150)
登胴縁：C−100x50x20x2.3
（鉄骨工事）
外壁：ヨド角波サイディング
ケラバ包み
（現場加工品）
断熱金具（妻用）
@1,000以内
パッキン付ビスφ6
@1,000以内
天端勾配のこと
（150以上）
内ケミカル面戸
80
専用緩衝材
断熱金具（一般用）制振ゴム付
26
157
309
108
18
(100)
(15)
屋根：ヨドルーフ157セキュア
インシュレーション工法
音鳴り低減仕様
断熱見切
（現場加工品）
A
妻用フレーム
@1,000以内
タイトフレーム
断熱材：グラスウールｔ＝100
10kg／m³品
鉄骨天端
20以上
溶接
20以上
20以上
20以上
小梁（鉄骨工事）
妻用フレーム下地
C−100×50×20×3.2
@約1,000（鉄骨工事）
大梁
（鉄骨工事）

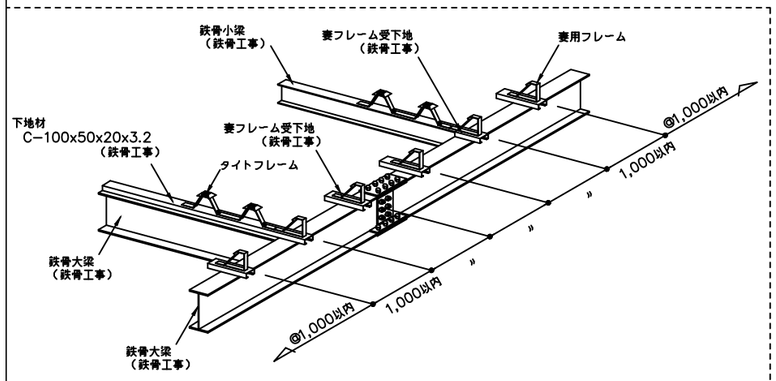

（Ａ部納めについて）

1.断熱見切を妻用フレームにビス止めする。

2.折板をかぶせる。

3.断熱金具（妻用）を妻用フレームにビス（6φ）2本／ヶで固定する。

※ケラバ端部には断熱金具（妻用）を御使用ください。

※１　外部の締結ビスは、座金、パッキン付きビス（5φ以上）をご使用ください。

※２　外部の金物は溶融亜鉛めっき品を使用してください。

（　　）寸法は、設計による。

備考	名称	ヨドルーフ157セキュア　インシュレーション工法　音鳴り低減仕様	日付	2025.10.1	図面No.	157IN502	YODOKO
	図面名	壁取合詳細図（ケラバ）	縮尺	1/3			