


## 【 157セキュア 標準図面リスト(インシュレーション工法) 】


|    | 図 面 名   |            | 図 面 番 号  | 最 終 日 付   | 備 考 |
|----|---------|------------|----------|-----------|-----|
| 1  | 一般部詳細図  |            | 157I0001 | 2025.10.1 |     |
| 2  | 軒先部詳細図  | 塩ビ軒樋 前高    | 157I0101 | 2025.10.1 |     |
| 3  | 棟部詳細図   | (1)H型鋼 2列  | 157I0201 | 2025.10.1 |     |
| 4  |         | (2)アングル 2列 | 157I0202 | 2025.10.1 |     |
| 5  |         | (3)広幅H型鋼   | 157I0203 | 2025.10.1 |     |
| 6  | ケラバ部詳細図 | ケラバ包み      | 157I0301 | 2025.10.1 |     |
| 7  |         | パラペット      | 157I0302 | 2025.10.1 |     |
| 8  | 水上詳細図   | 水上包み       | 157I0401 | 2025.10.1 |     |
| 9  | 壁取合詳細図  | 水上         | 157I0501 | 2025.10.1 |     |
| 10 |         | ケラバ        | 157I0502 | 2025.10.1 |     |
| 11 |         |            |          |           |     |
| 12 |         |            |          |           |     |
| 13 |         |            |          |           |     |
| 14 |         |            |          |           |     |
| 15 |         |            |          |           |     |
| 16 |         |            |          |           |     |
| 17 |         |            |          |           |     |
| 18 |         |            |          |           |     |
| 19 |         |            |          |           |     |
| 20 |         |            |          |           |     |

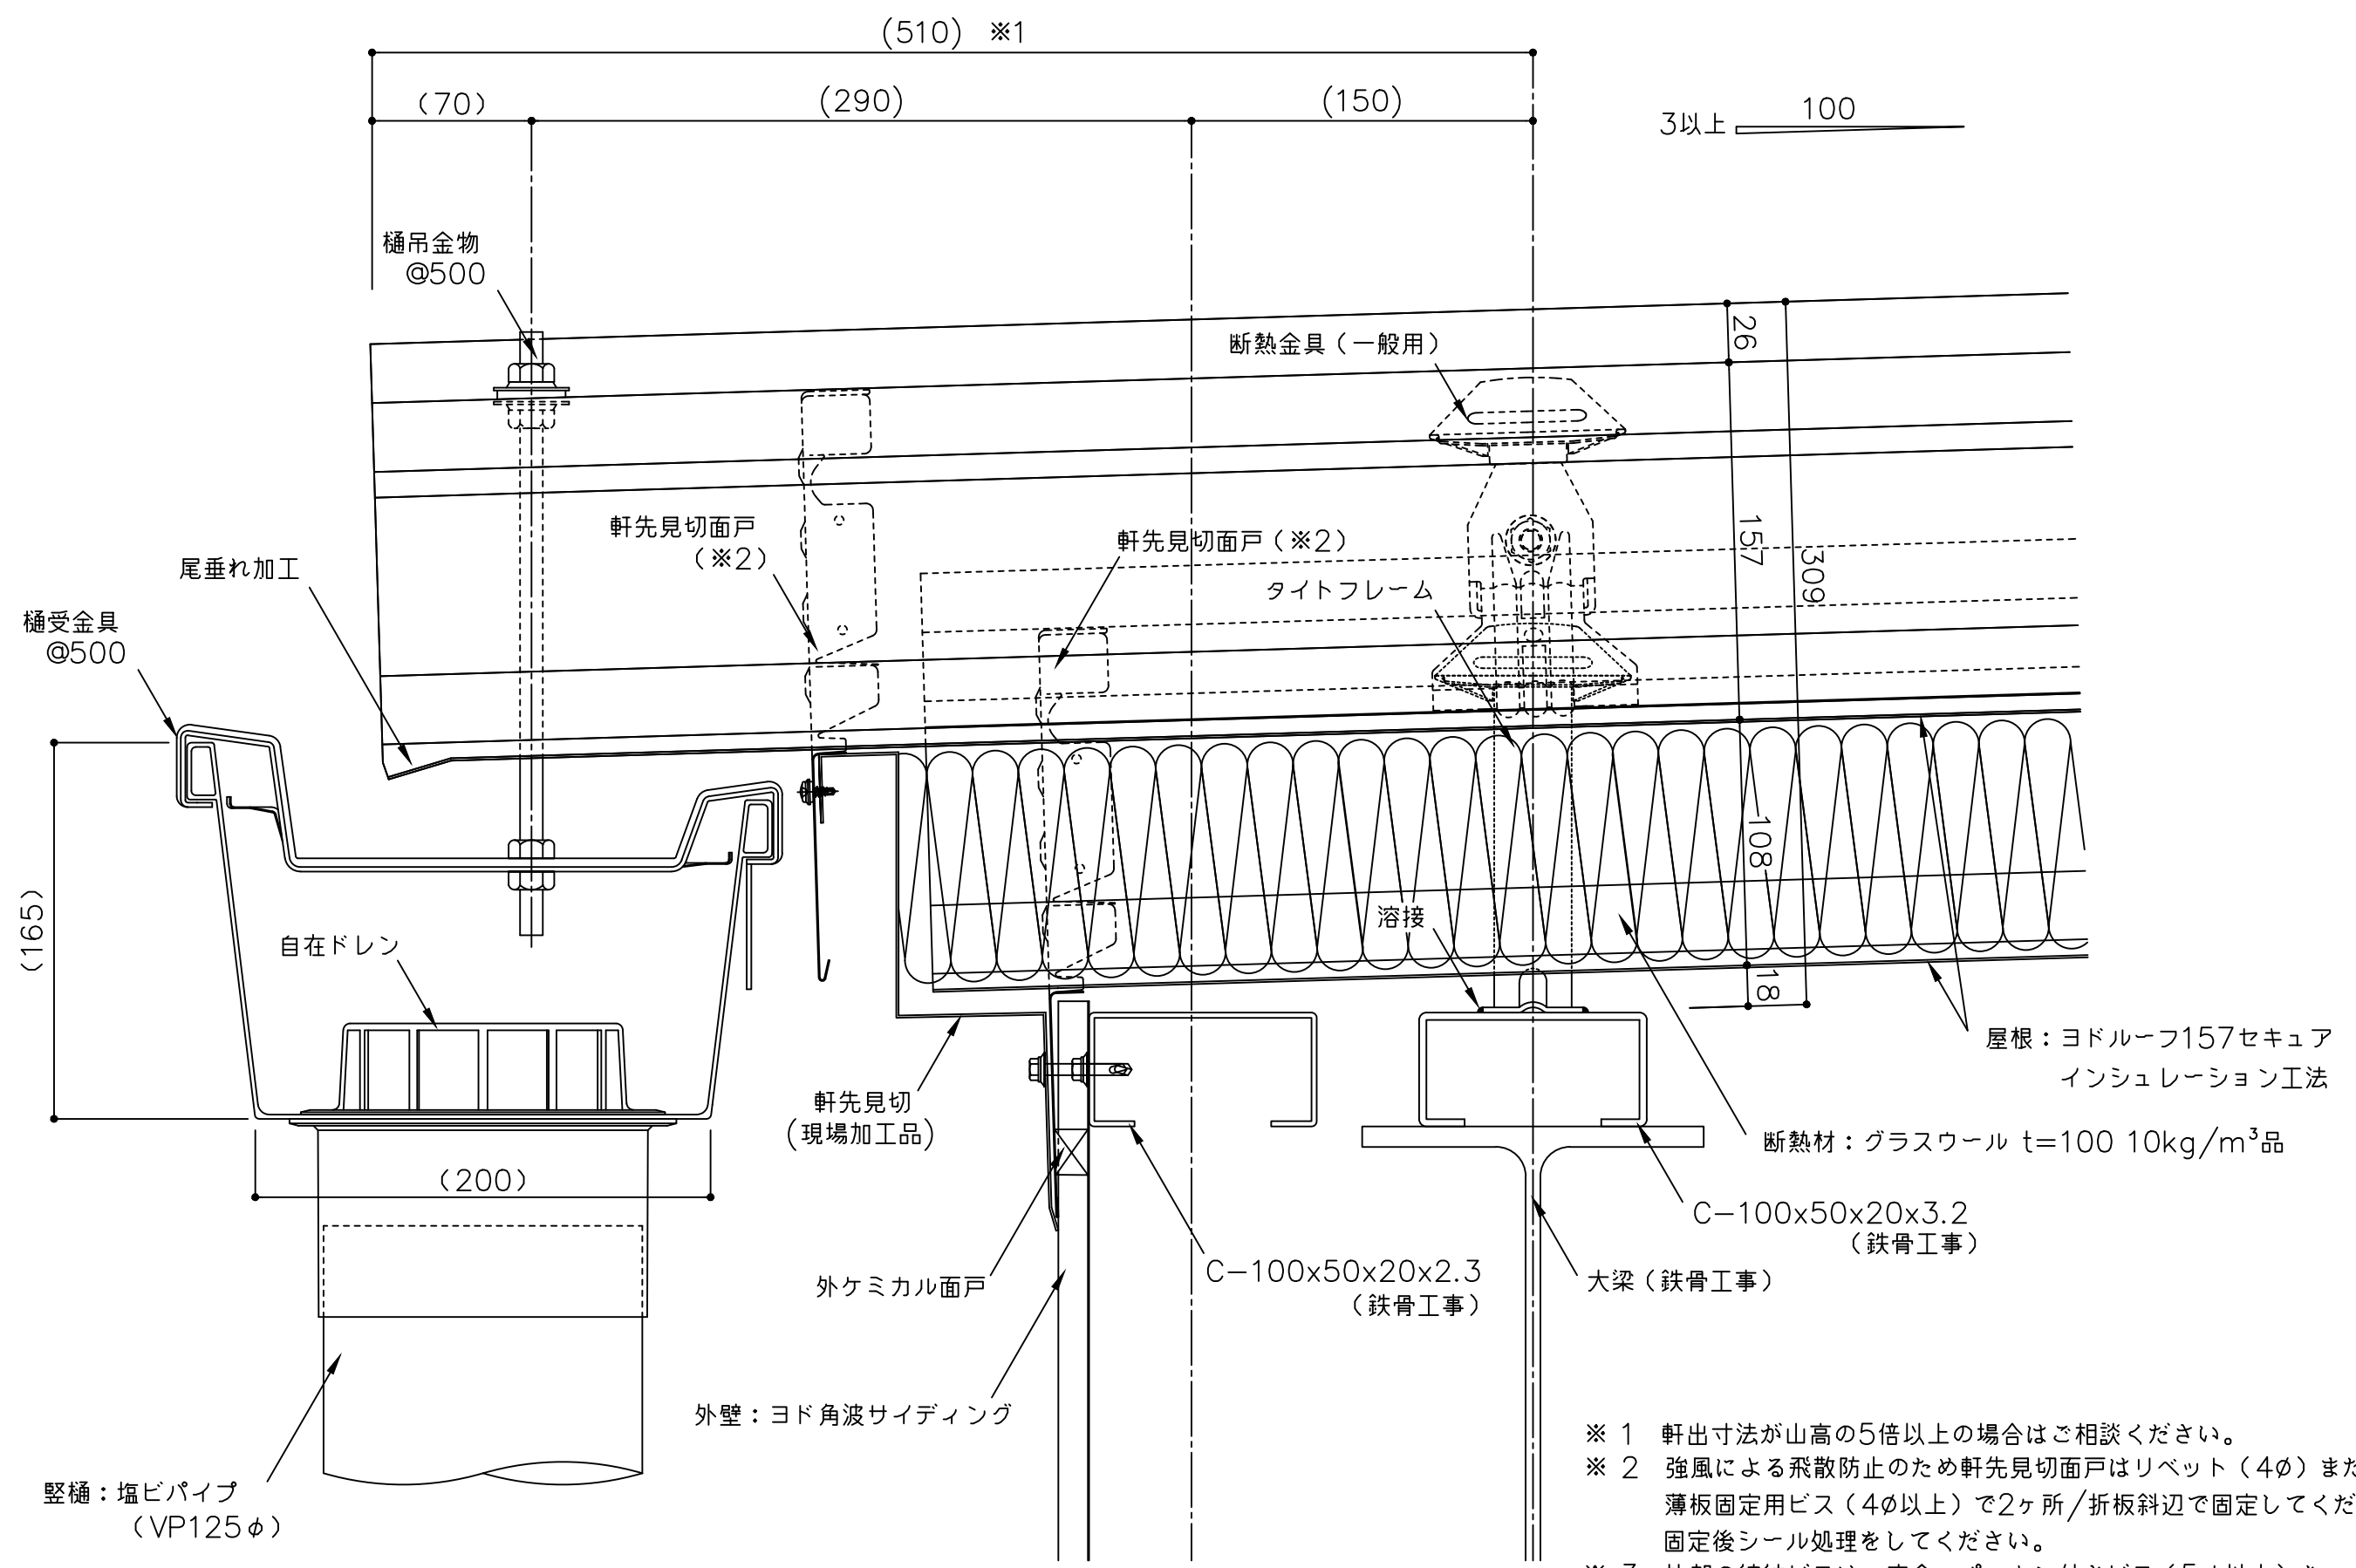





( ) 寸法は、設計による。

|    |     |                          |    |           |        |          |  |
|----|-----|--------------------------|----|-----------|--------|----------|--|
| 備考 | 名称  | ヨドルーフ157セキュア インシュレーション工法 | 日付 | 2025.10.1 | 図面 No. | 157I0101 |  |
|    | 図面名 | 軒先部詳細図 (塩ビ軒樋 前高)         | 縮尺 | 1/3       |        |          |  |

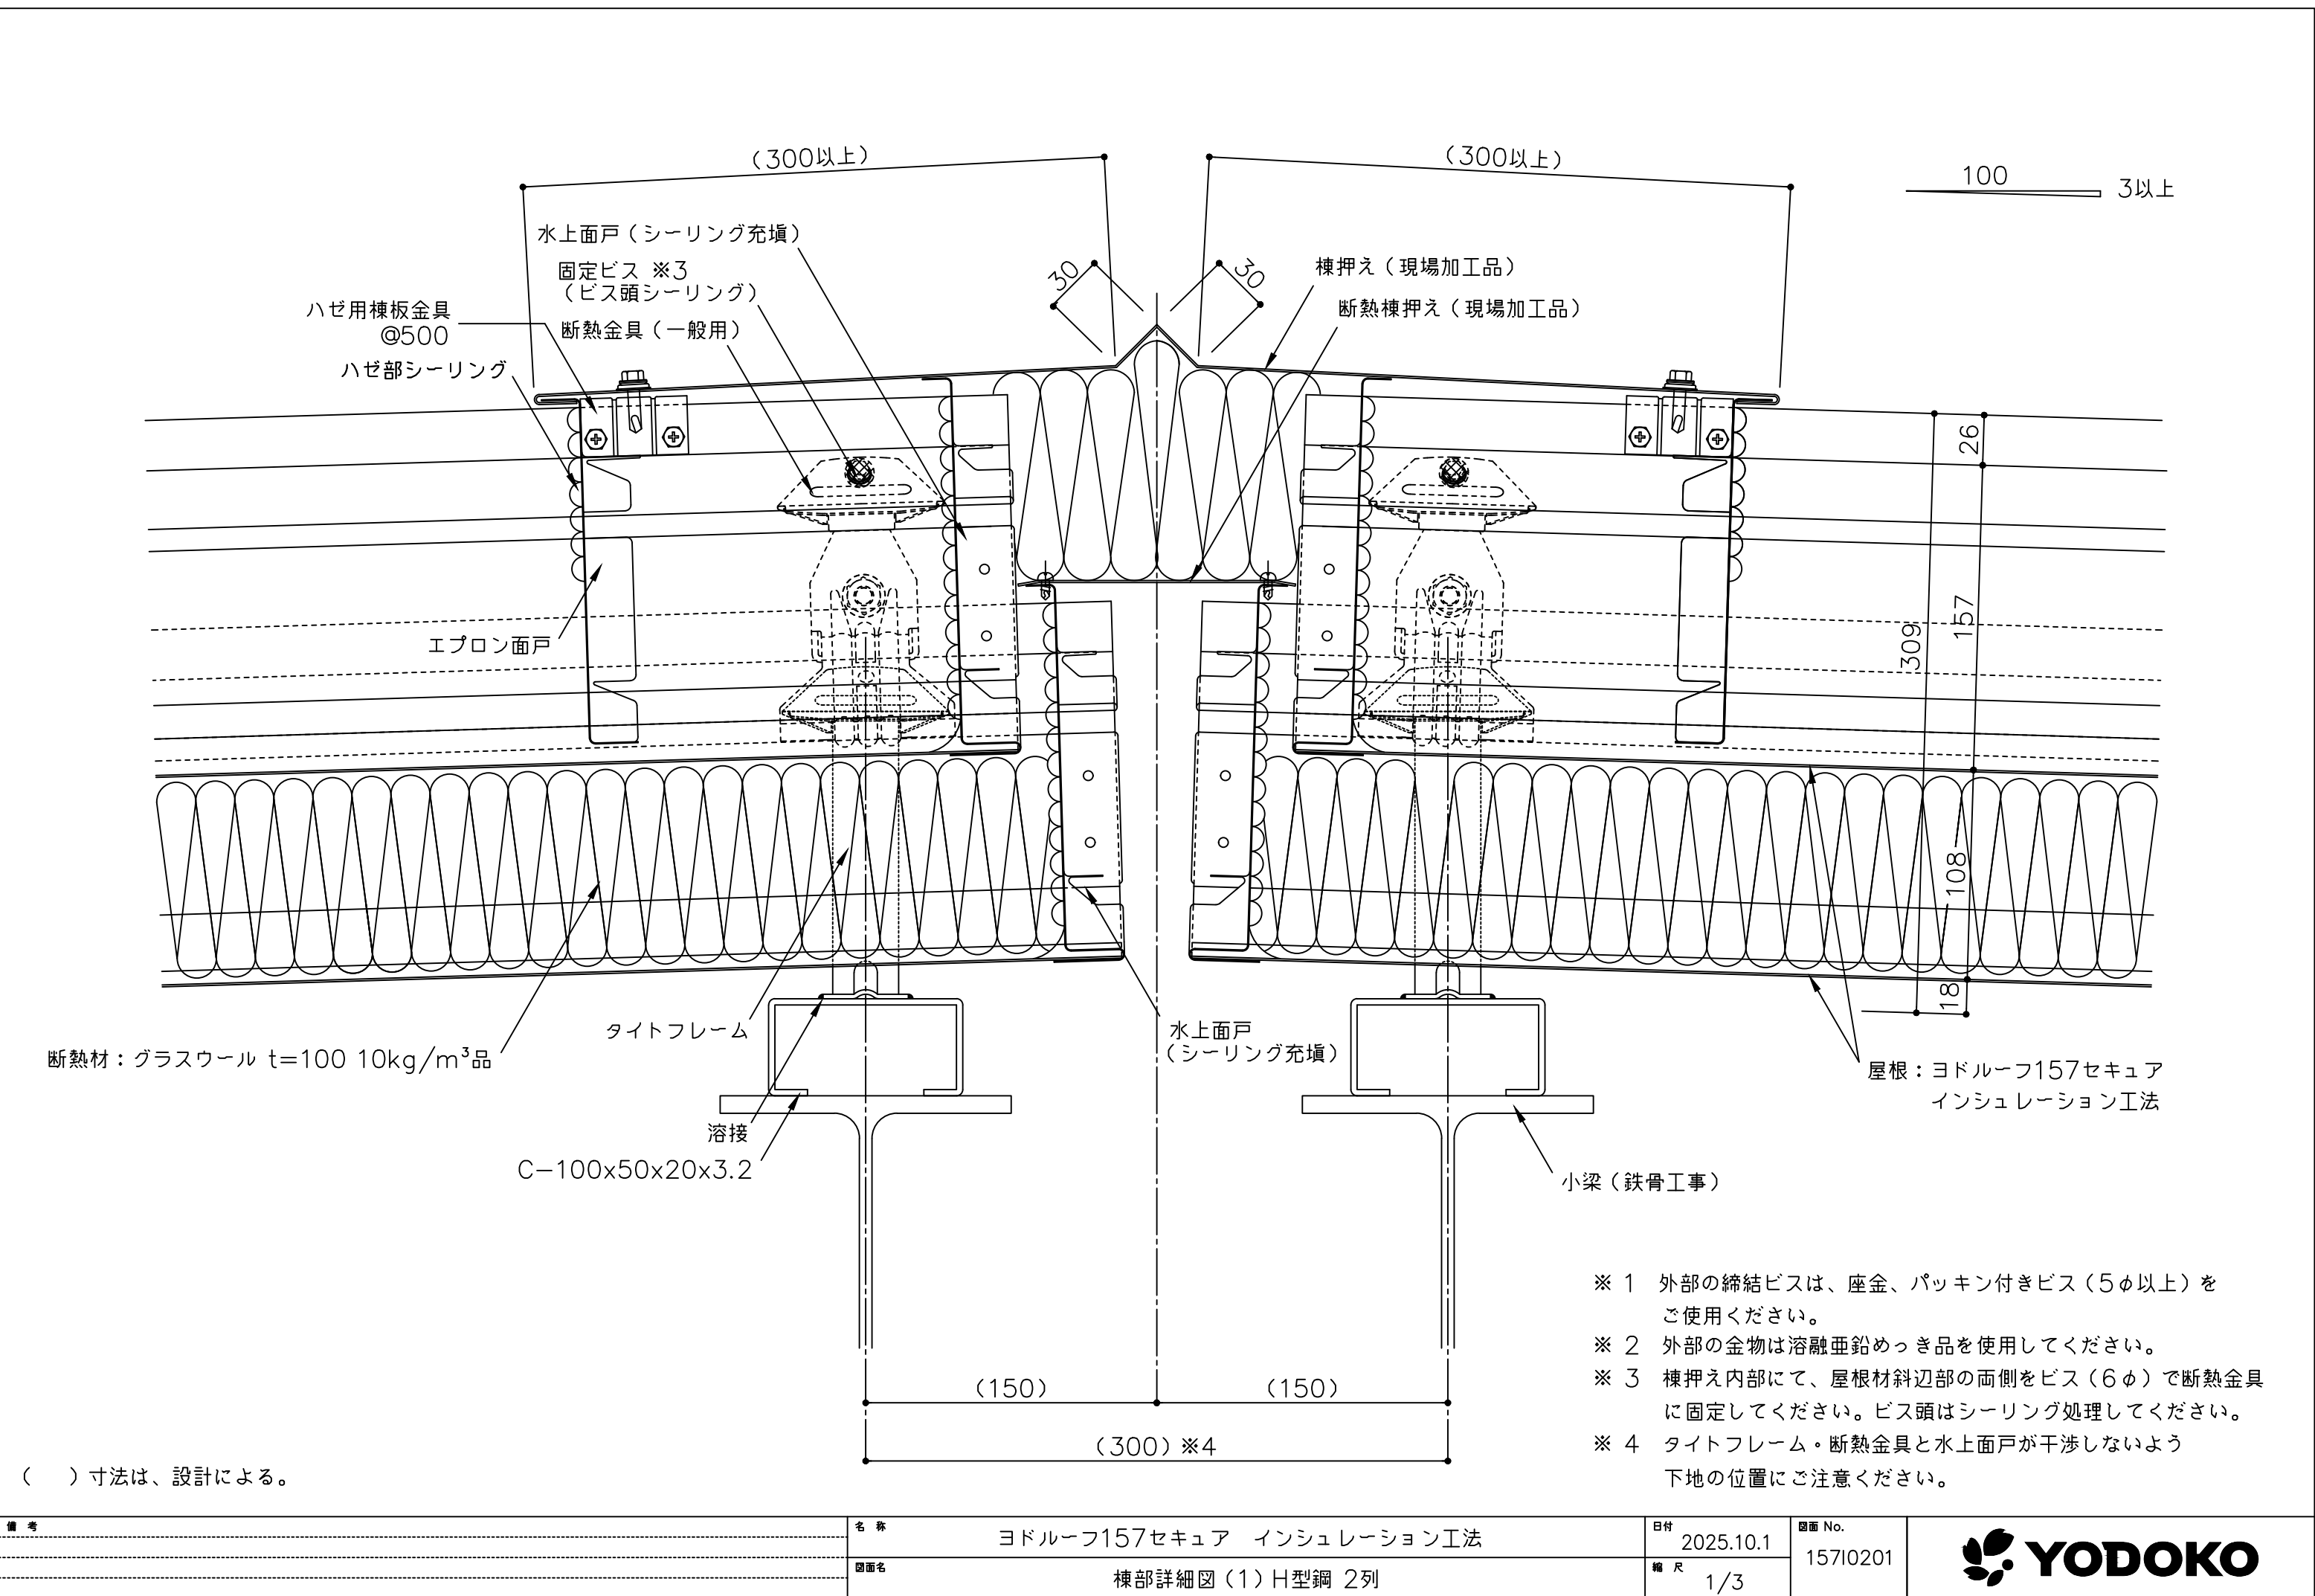

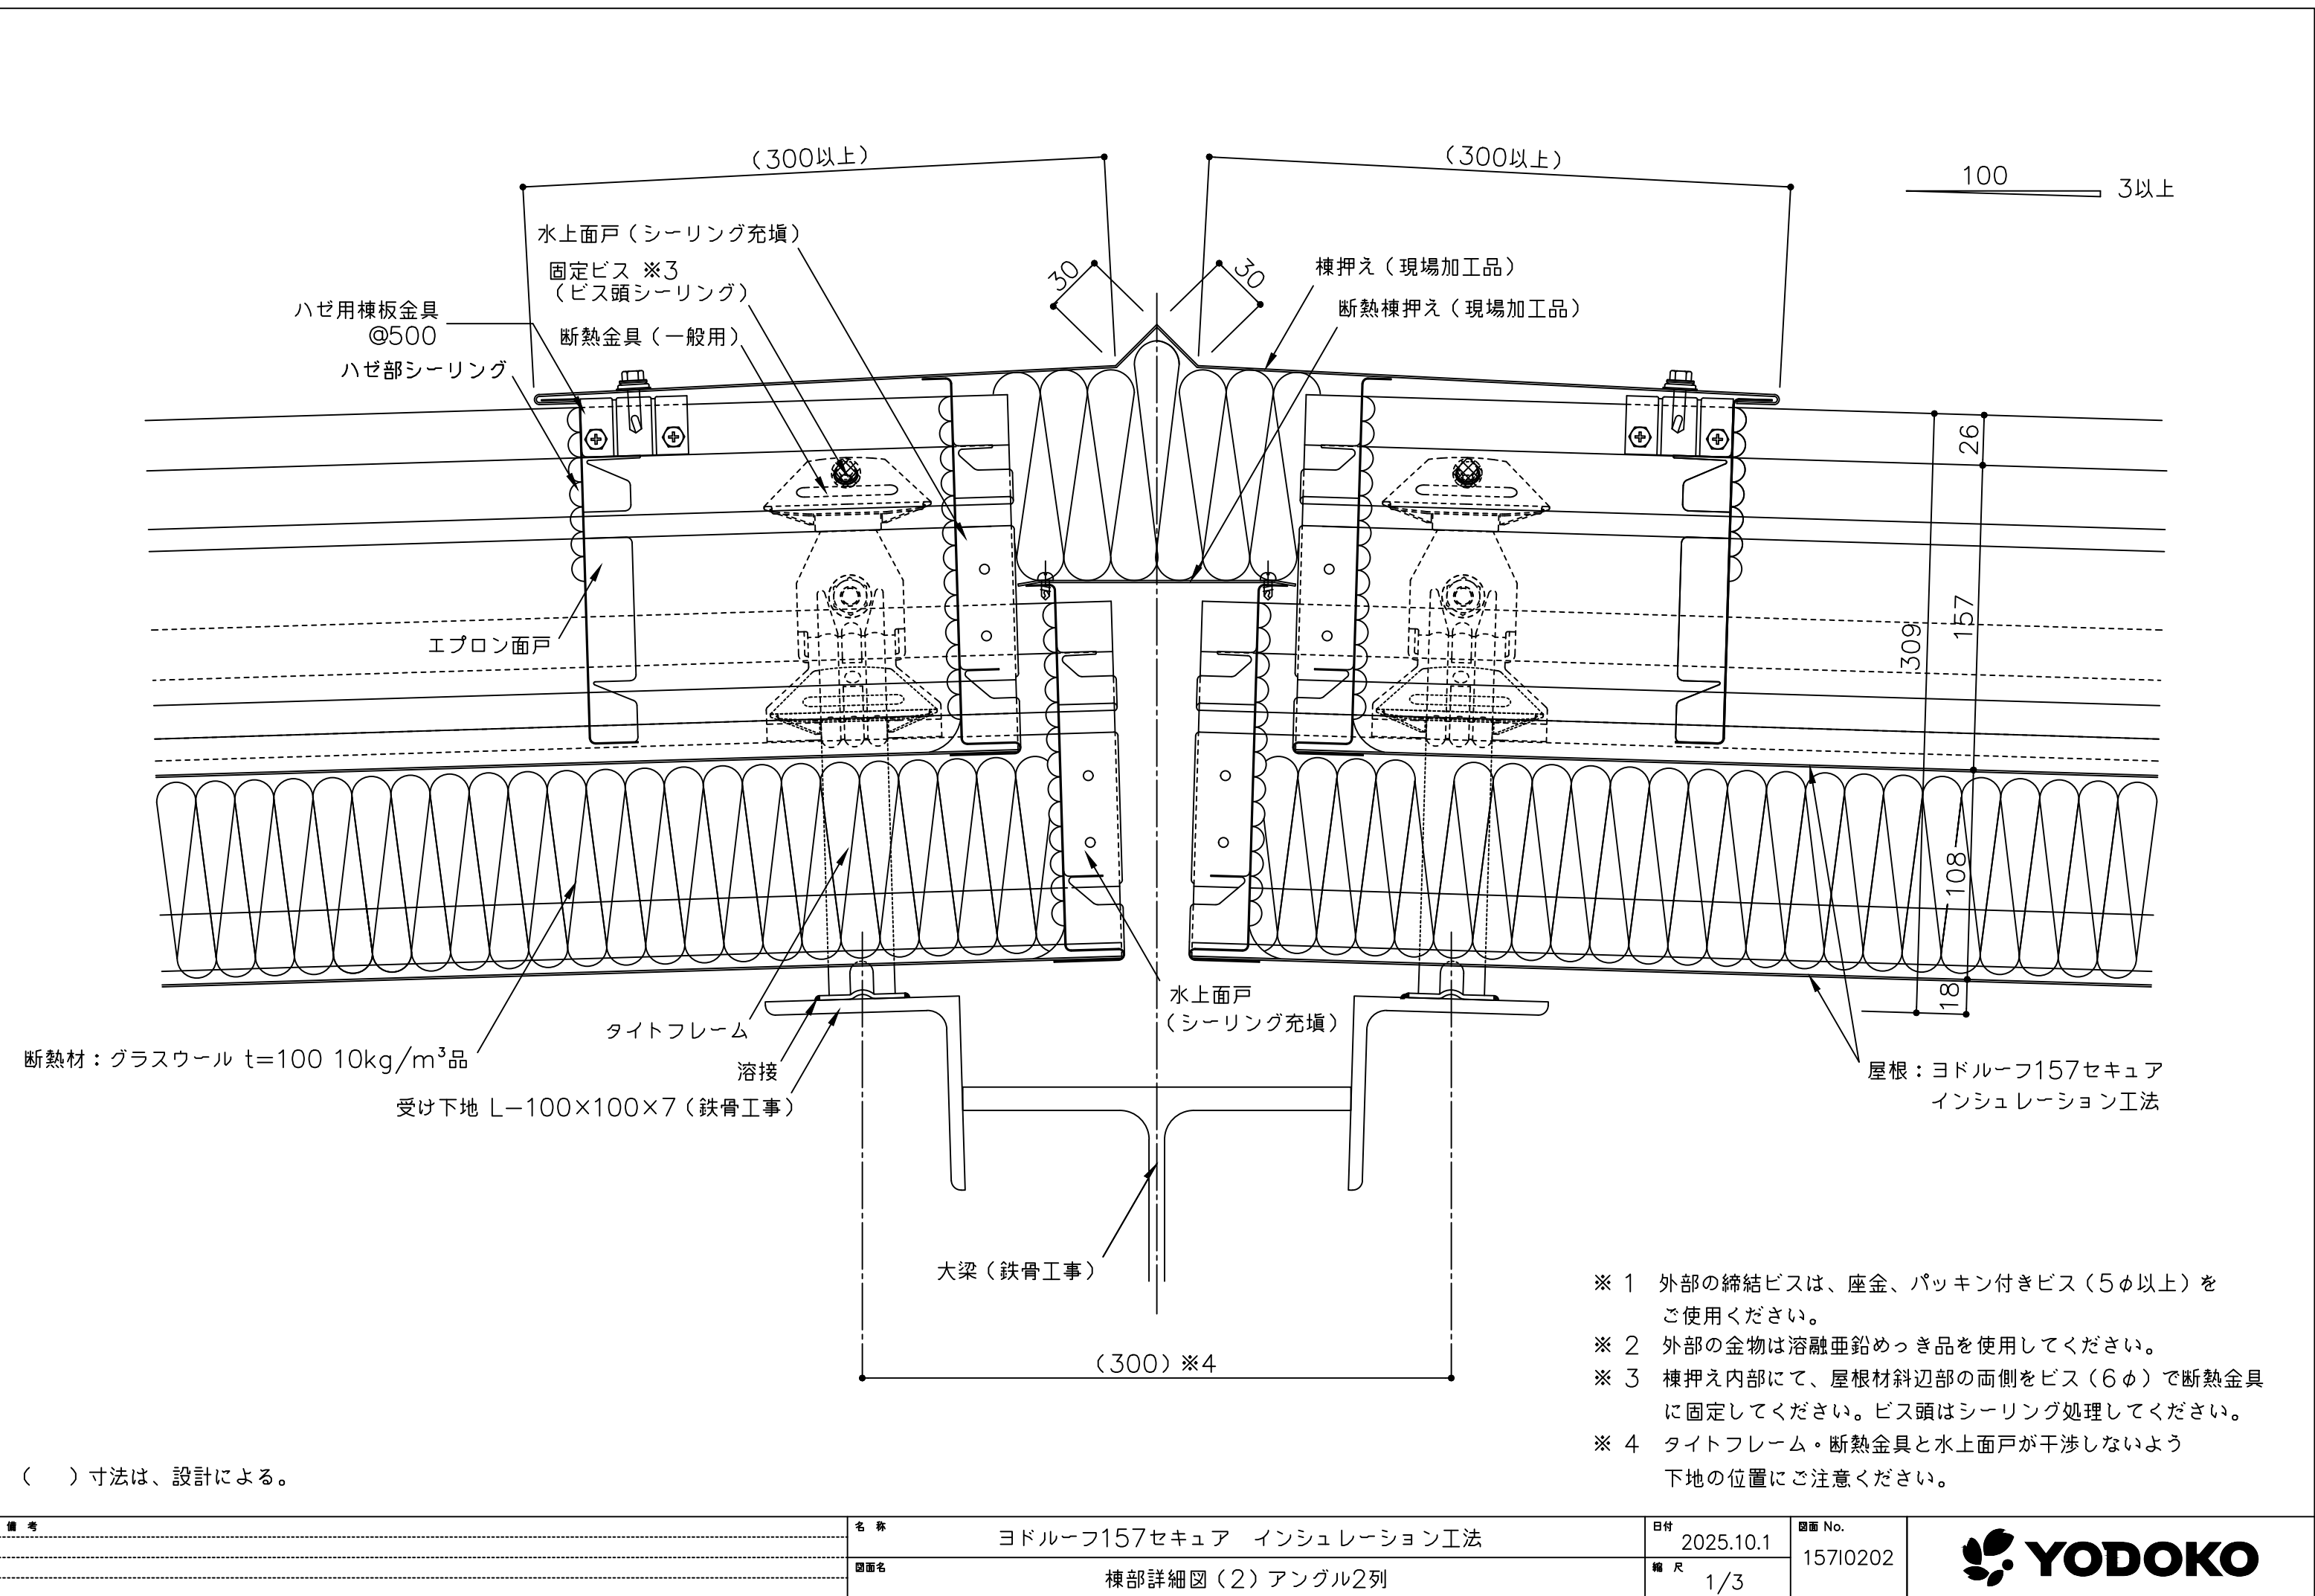


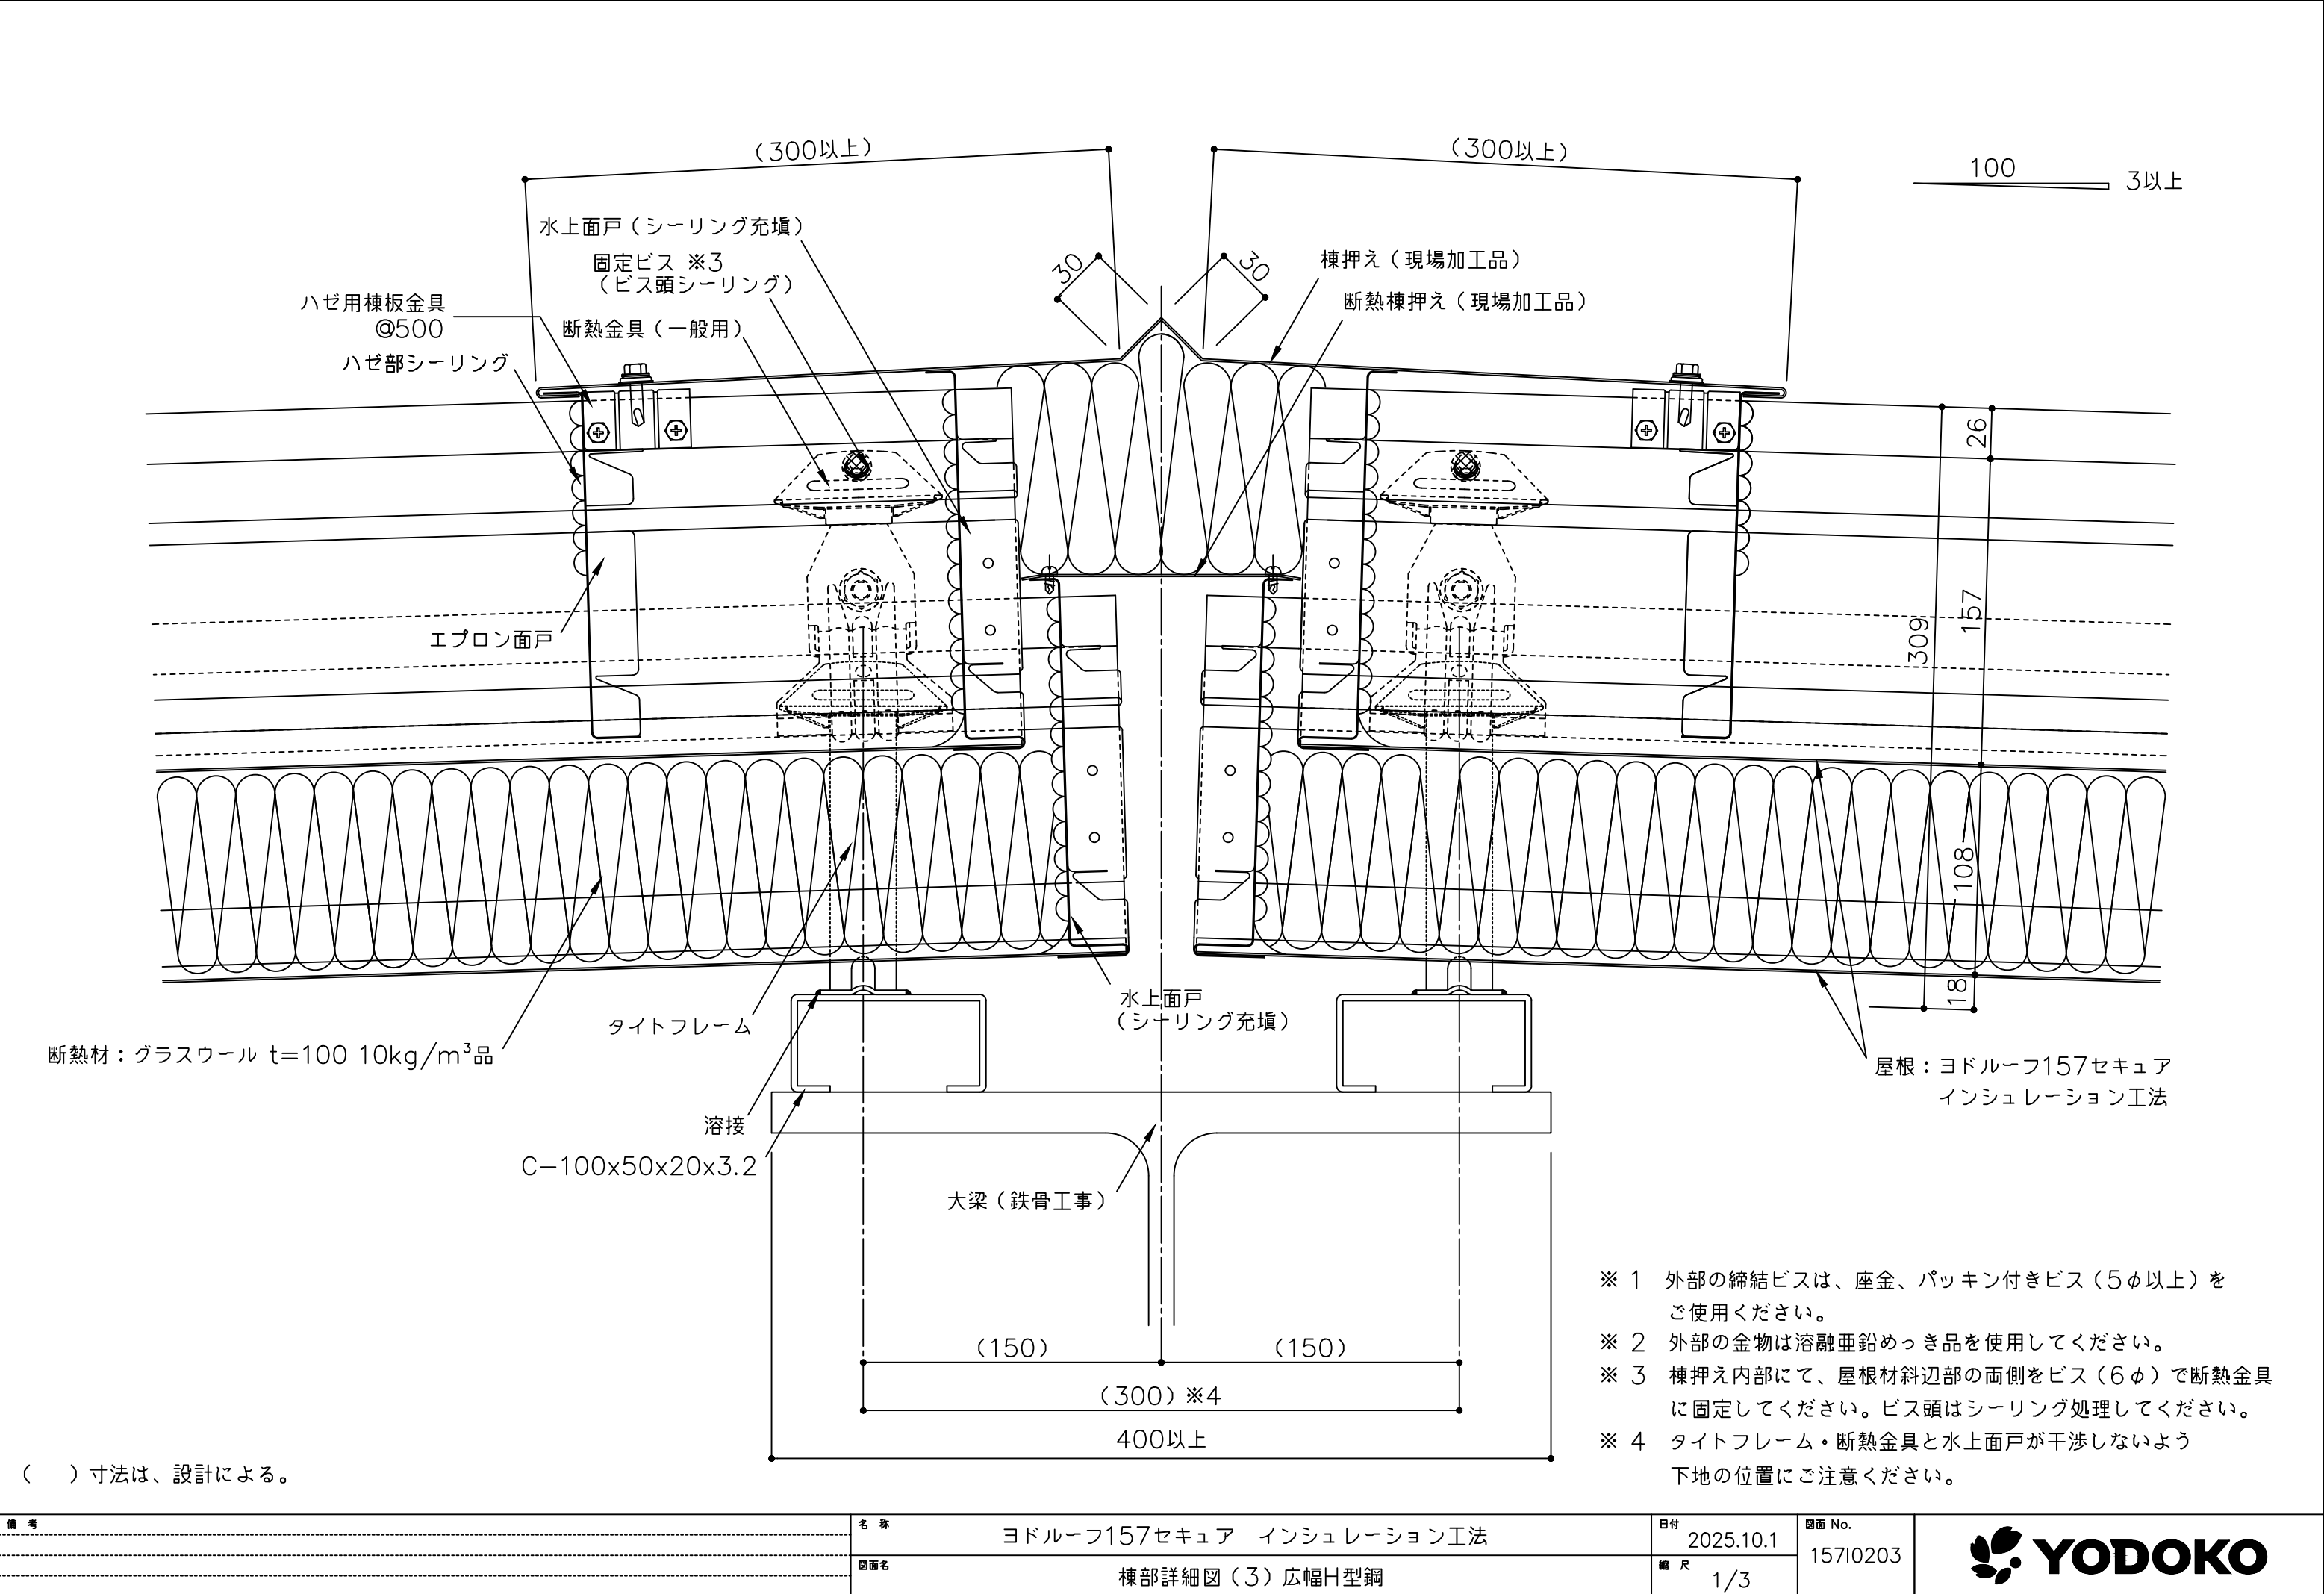

|     |                                 |                 |                    |  |
|-----|---------------------------------|-----------------|--------------------|--|
| 備 考 | 名 称<br>ヨドルーフ157セキュア インシュレーション工法 | 日付<br>2025.10.1 | 図面 No.<br>15710203 |  |
|     | 図面名<br>棟部詳細図（3）広幅H型钢            | 縮 尺<br>1/3      |                    |  |





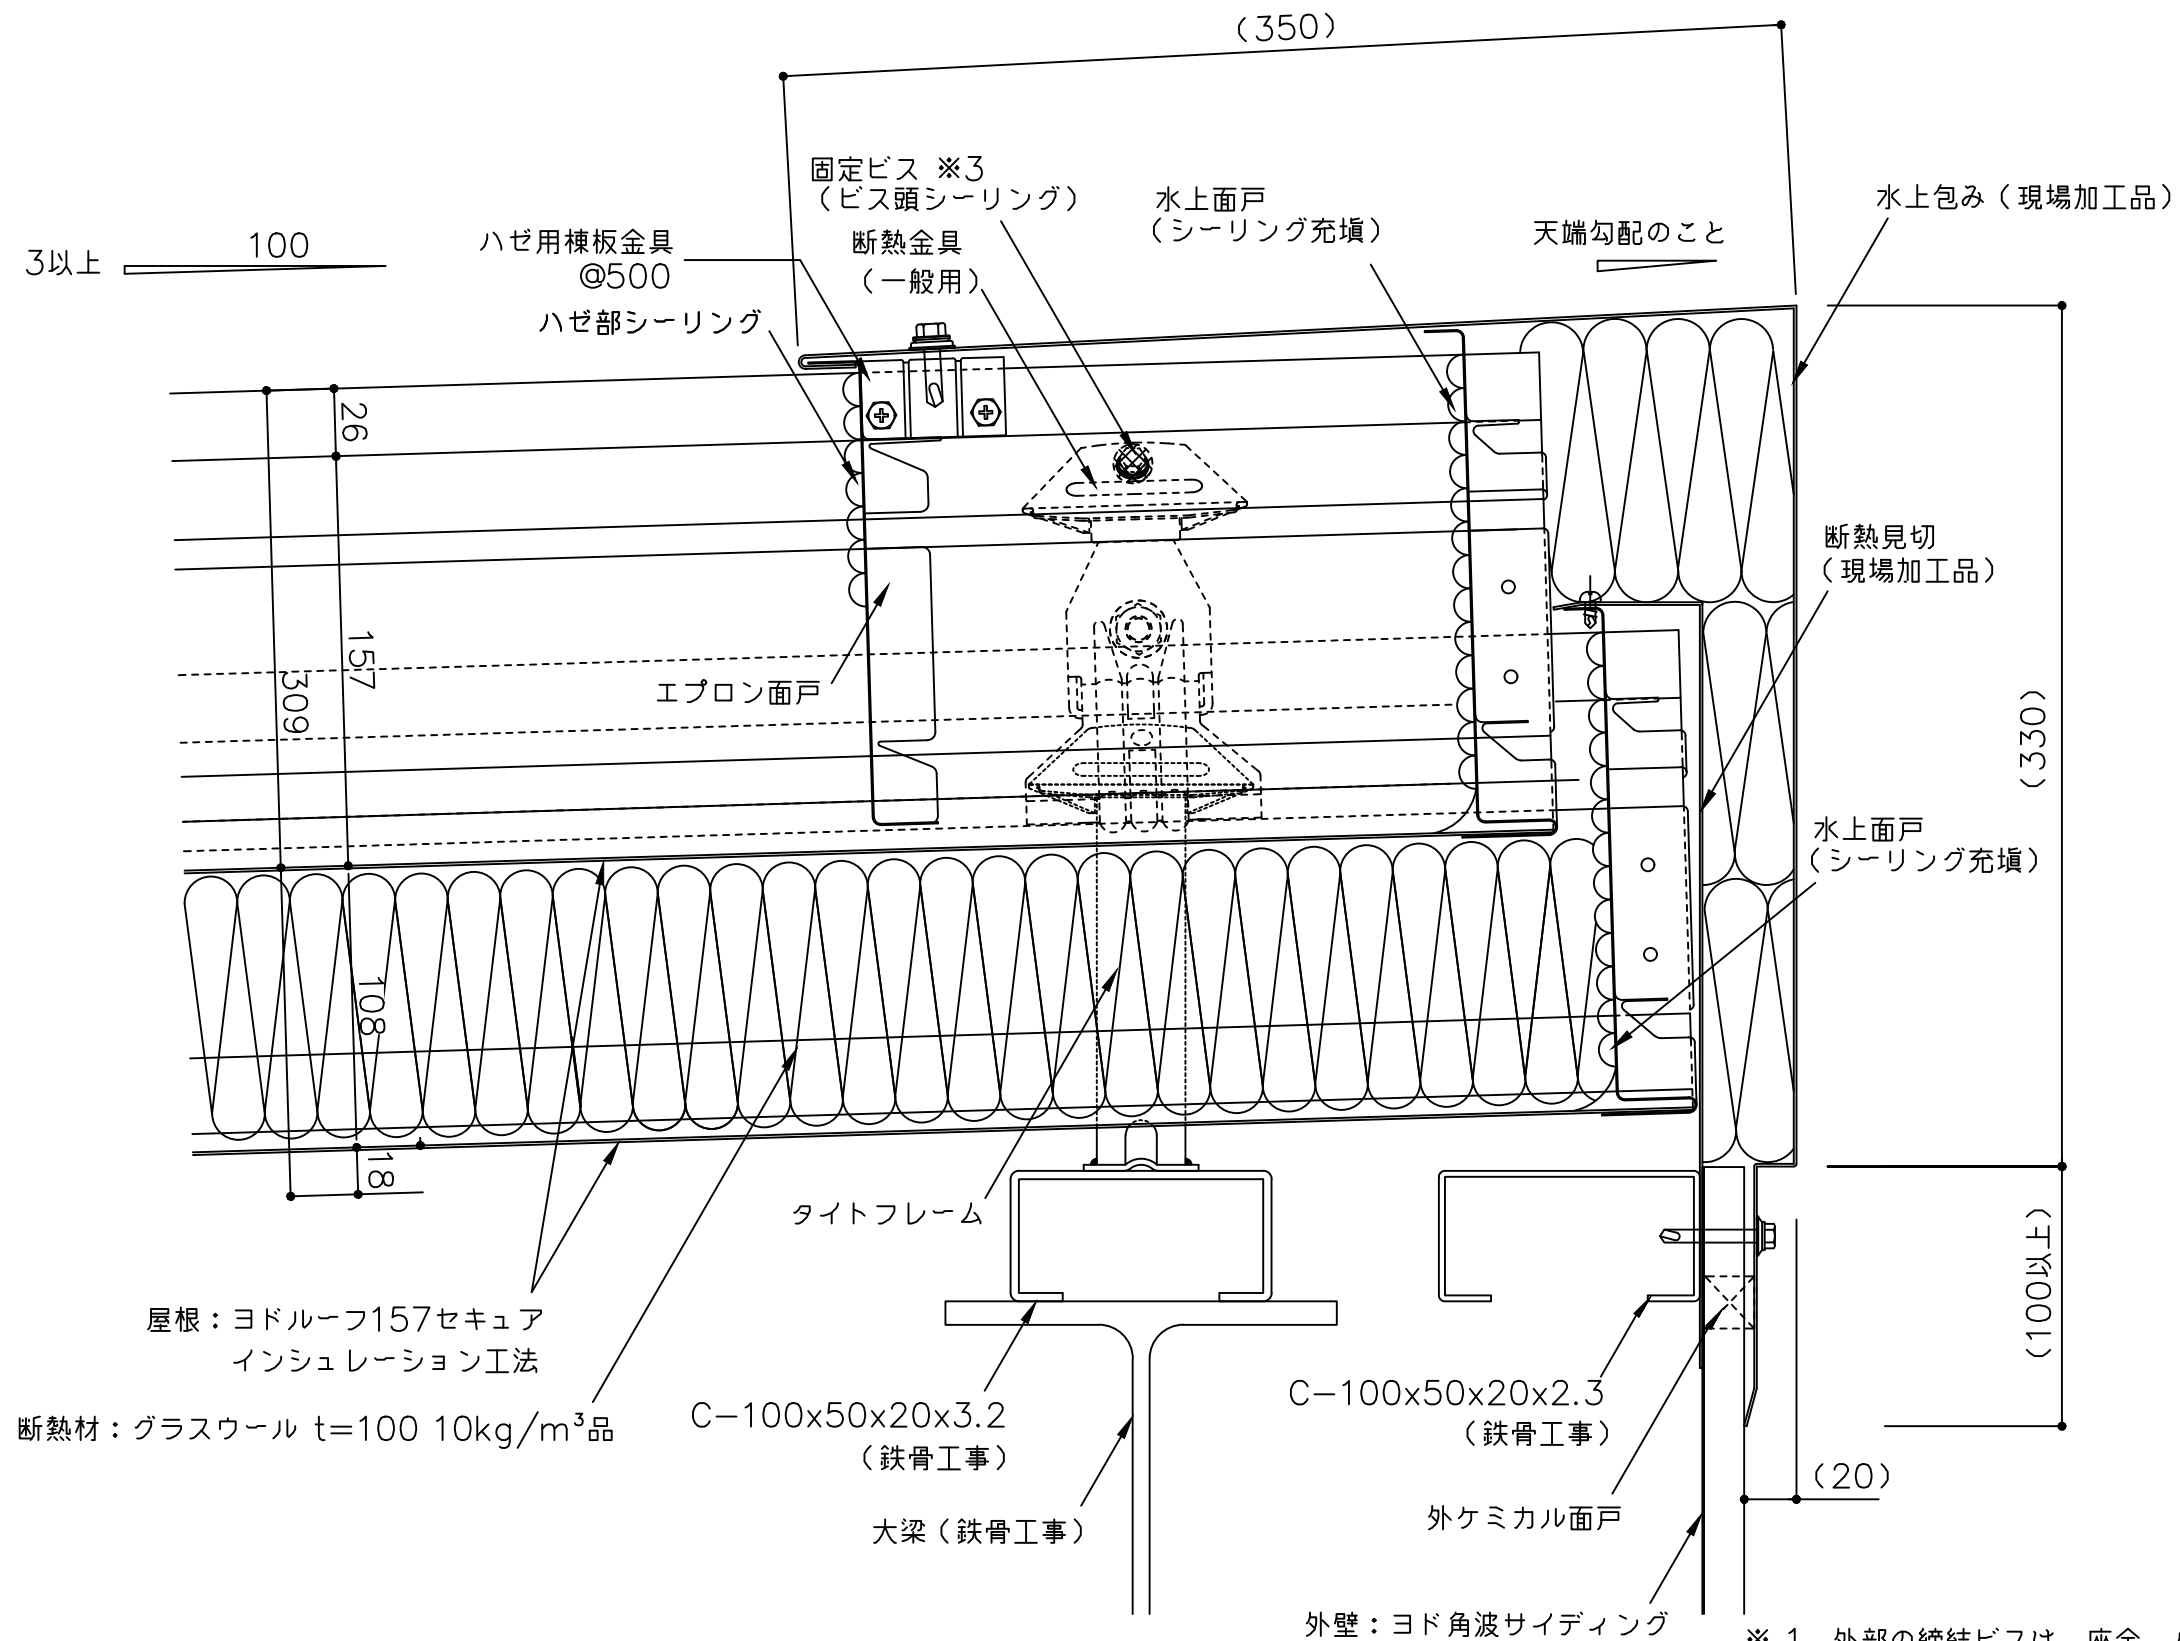

- ※ 1 外部の締結ビスは、座金、パッキン付きビス（5φ以上）をご使用ください。
- ※ 2 外部の金物は溶融亜鉛めっき品を使用してください。
- ※ 3 水上包み内部にて、屋根材斜辺部の両側をビス（6φ）でフレームに固定して下さい。ビス頭はシーリング処理してください。

（ ）寸法は、設計による。

|    |     |                          |    |           |                    |                                                                                       |
|----|-----|--------------------------|----|-----------|--------------------|---------------------------------------------------------------------------------------|
| 備考 | 名称  | ヨドルーフ157セキュア インシュレーション工法 | 日付 | 2025.10.1 | 図面 No.<br>15710401 |  |
|    | 図面名 | 水上部合詳細図（水上包み）            | 縮尺 | 1/3       |                    |                                                                                       |



