


【 157セキュア 標準図面リスト(インシュレーション工法 音鳴り低減仕様) 】


	図 面 名		図 面 番 号	最 終 日 付	備 考
1	一般部詳細図		157IN001	2025.10.1	
2	軒先部詳細図	塩ビ軒樋 前高	157IN101	2025.10.1	
3	棟部詳細図	(1)H型鋼 2列	157IN201	2025.10.1	
4		(2)アングル 2列	157IN202	2025.10.1	
5		(3)広幅H型鋼	157IN203	2025.10.1	
6	ケラバ部詳細図	ケラバ包み	157IN301	2025.10.1	
7		パラペット	157IN302	2025.10.1	
8	水上詳細図	水上包み	157IN401	2025.10.1	
9	壁取合詳細図	水上	157IN501	2025.10.1	
10		ケラバ	157IN502	2025.10.1	
11					
12					
13					
14					
15					
16					
17					
18					
19					
20					

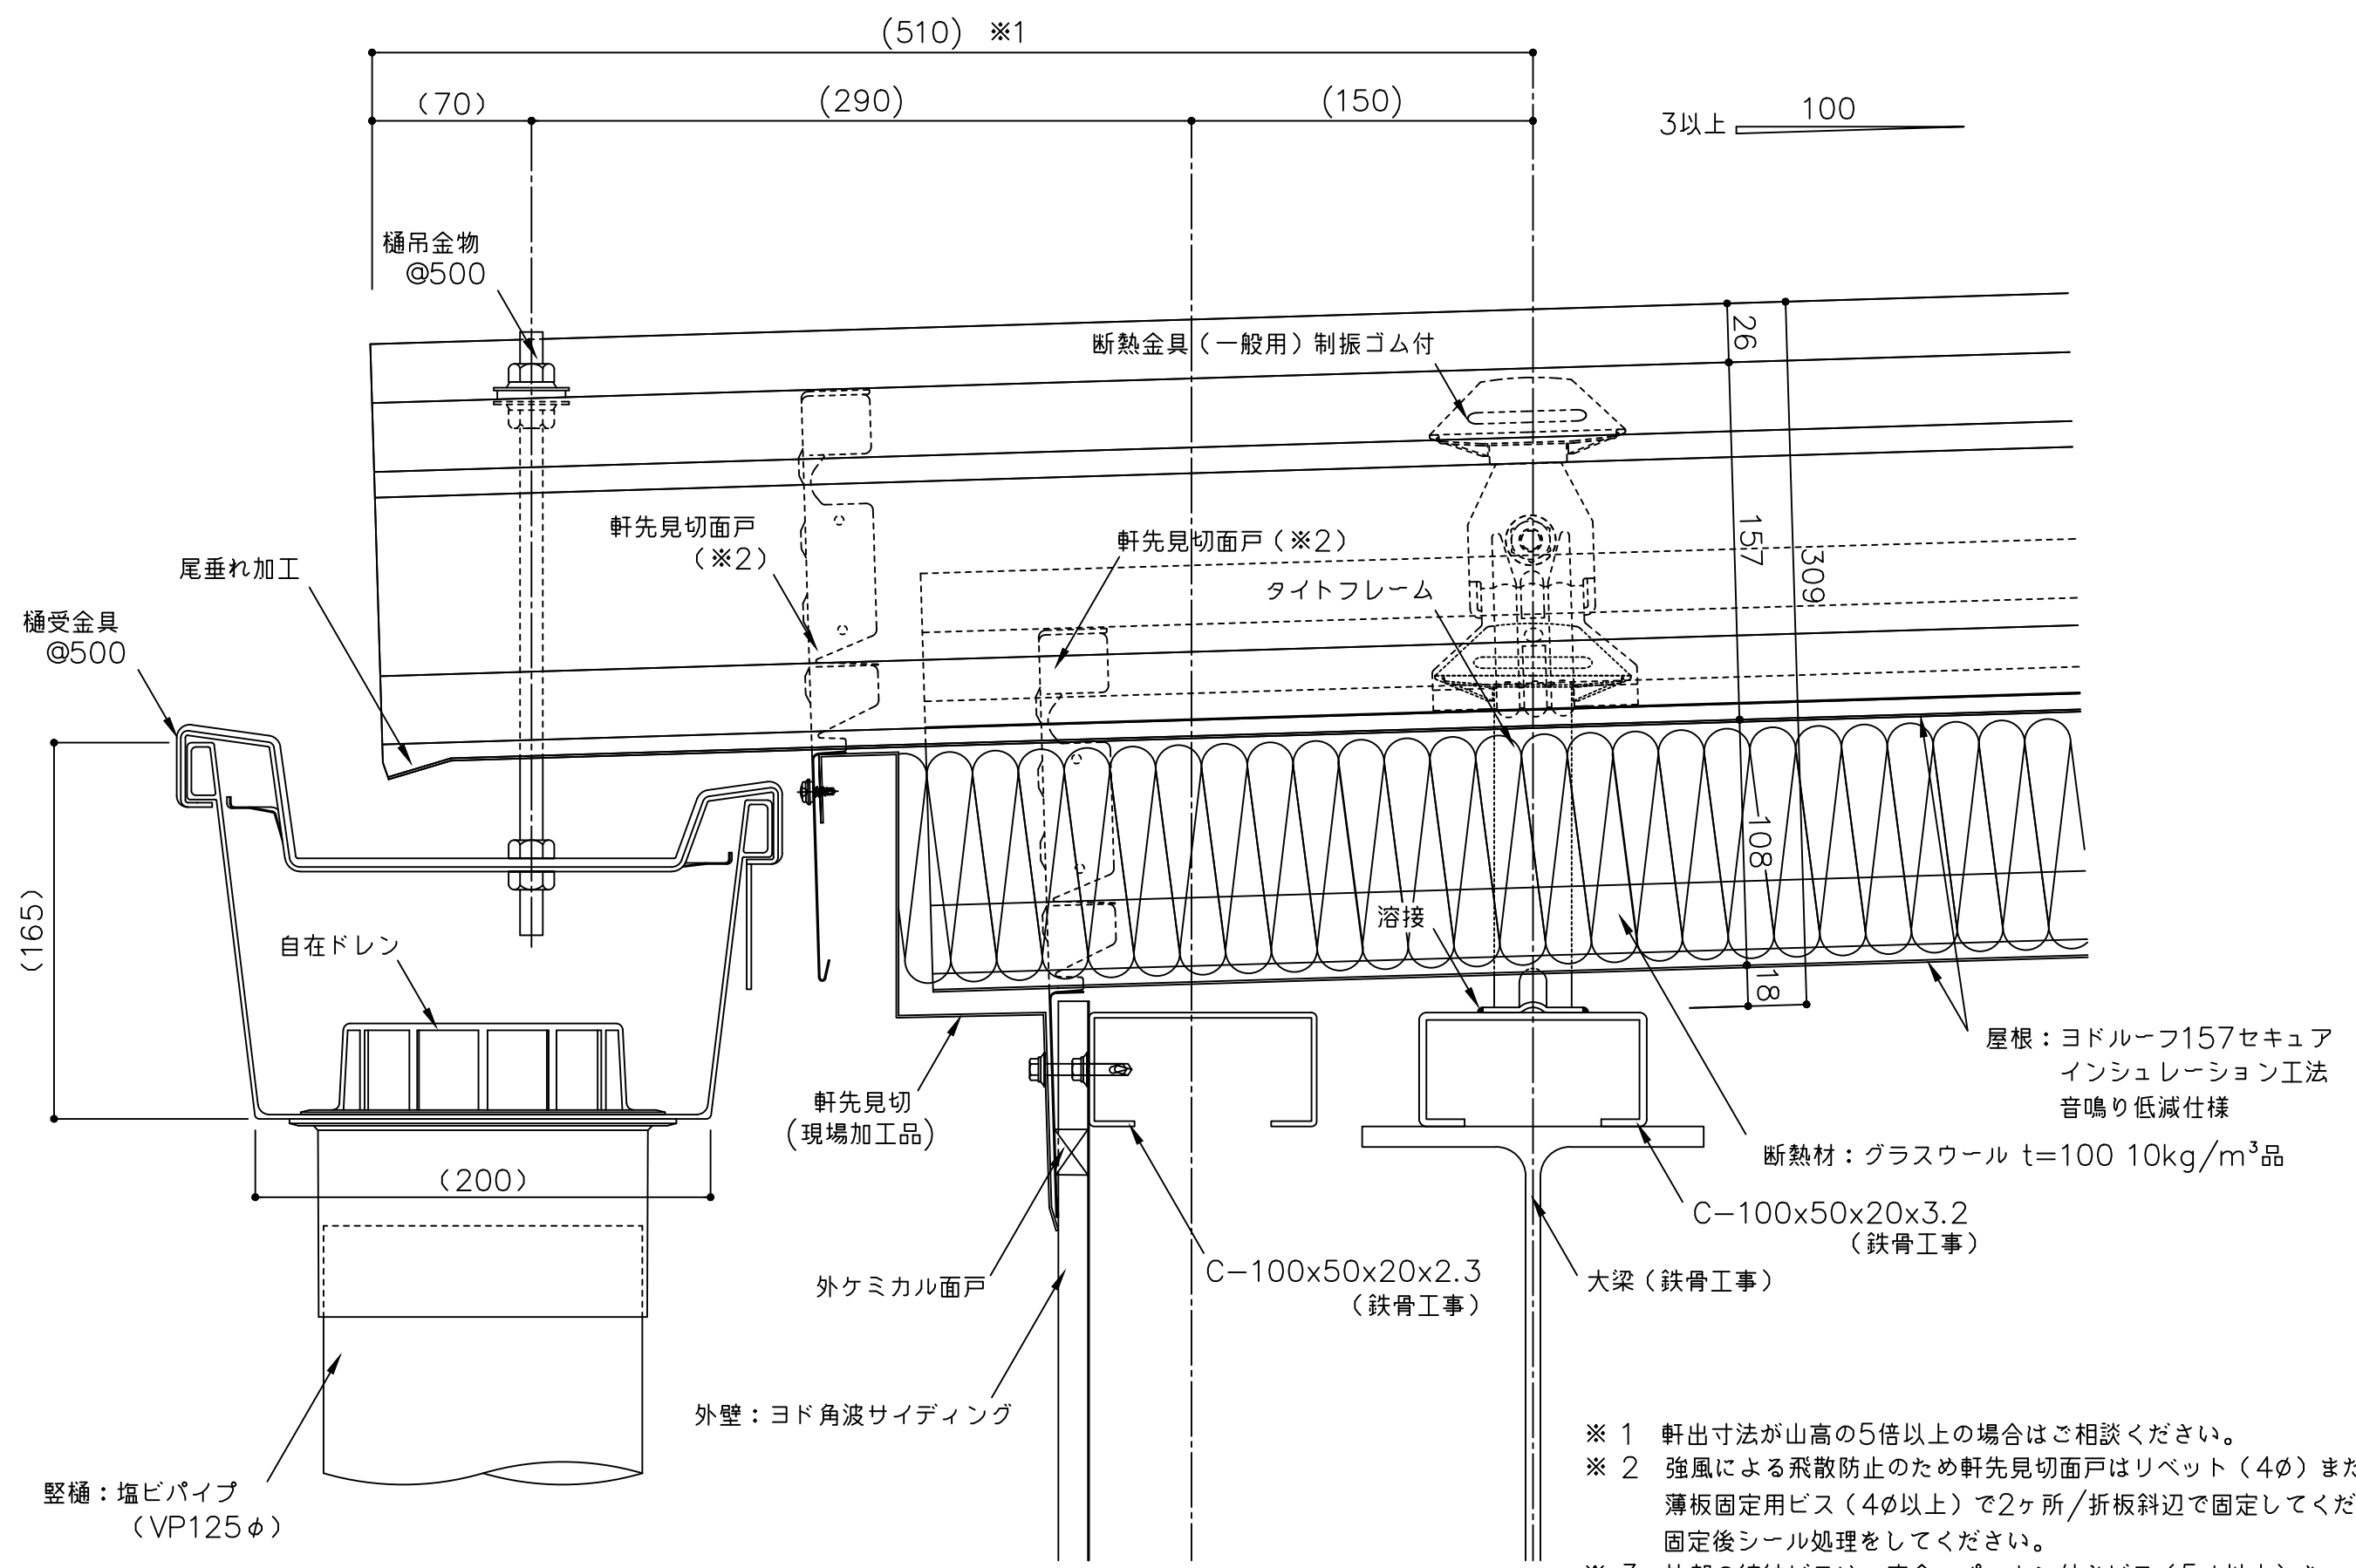


() 寸法は、設計による。


- ※ 1 軒出寸法が山高の5倍以上の場合はご相談ください。
- ※ 2 強風による飛散防止のため軒先見切面戸はリベット（4φ）または薄板固定用ビス（4φ以上）で2ヶ所/折板斜辺で固定してください。固定後シール処理をしてください。
- ※ 3 外部の締結ビスは、座金、パッキン付きビス（5φ以上）をご使用ください。
- ※ 4 外部の金物は溶融亜鉛めっき品を使用してください。


備考	名称	ヨドルーフ157セキュア インシュレーション工法 音鳴り低減仕様	日付	2025.10.1	図面 No.	157IN101	
	図面名	軒先部詳細図（塩ビ軒樋 前高）	縮尺	1/3			

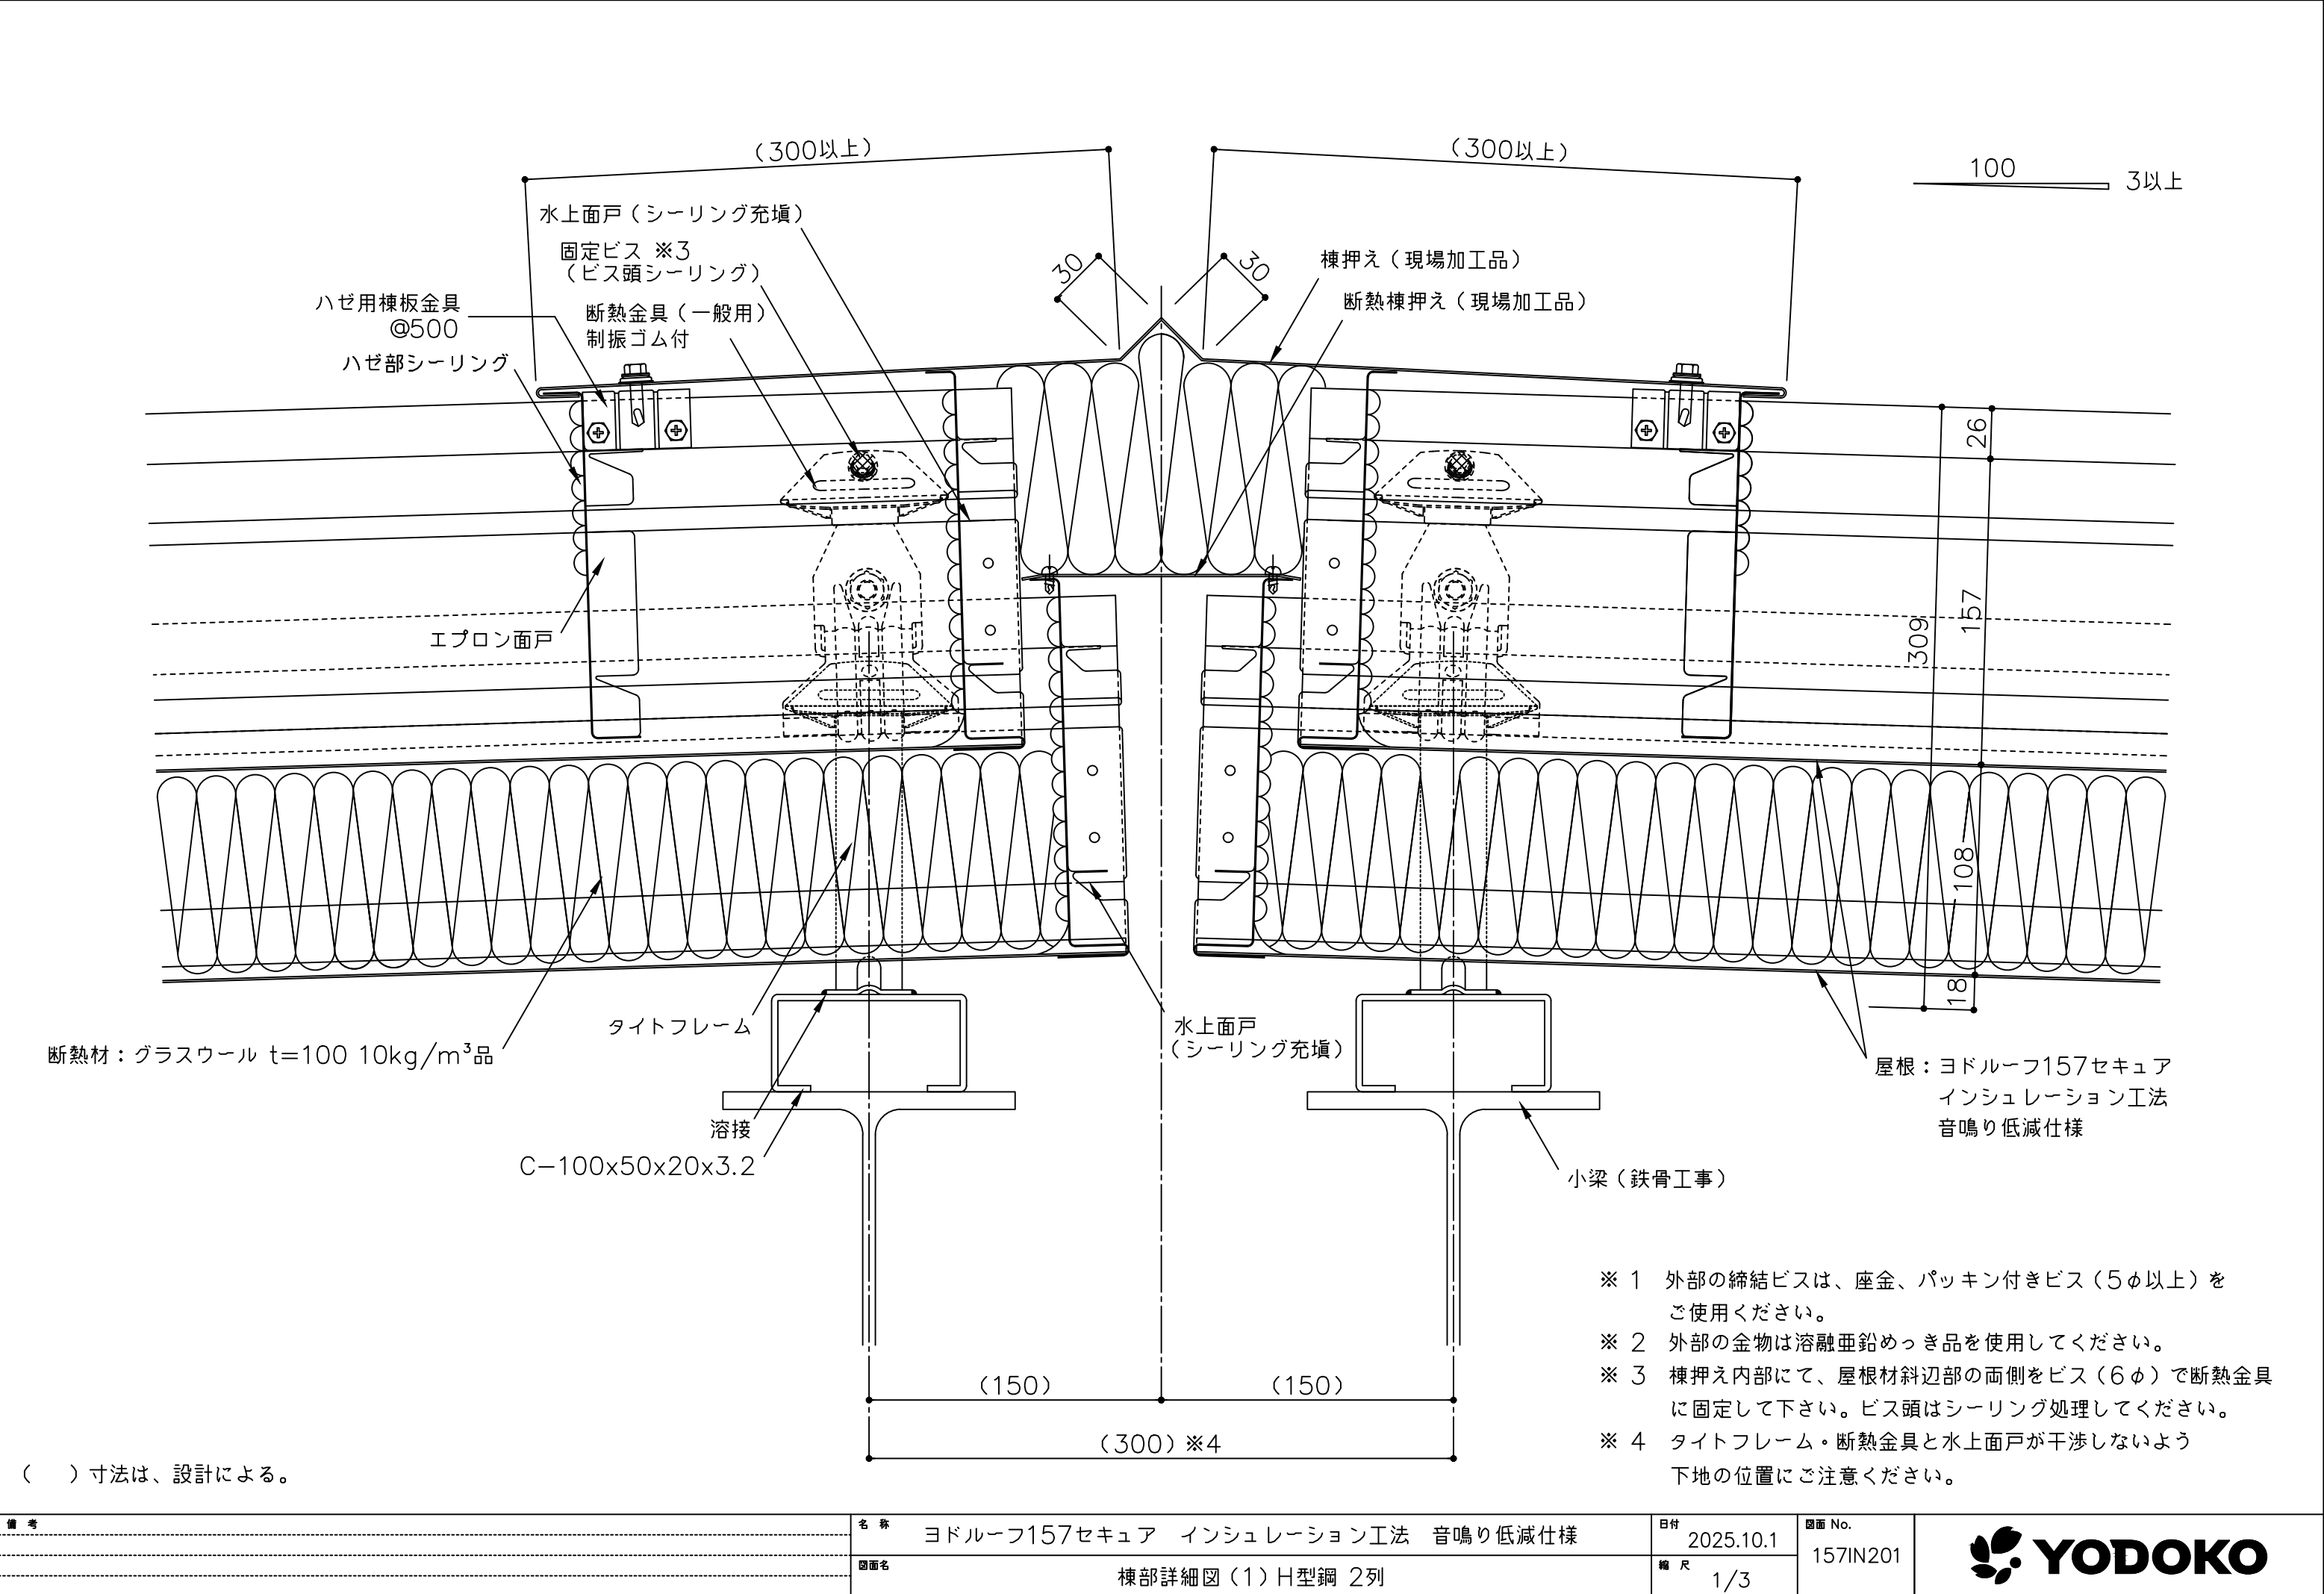

備考	名称	ヨドルーフ157セキュア インシュレーション工法 音鳴り低減仕様	日付	2025.10.1	図面 No. 157IN201	
	図面名	棟部詳細図(1) H型鋼 2列	縮尺	1/3		

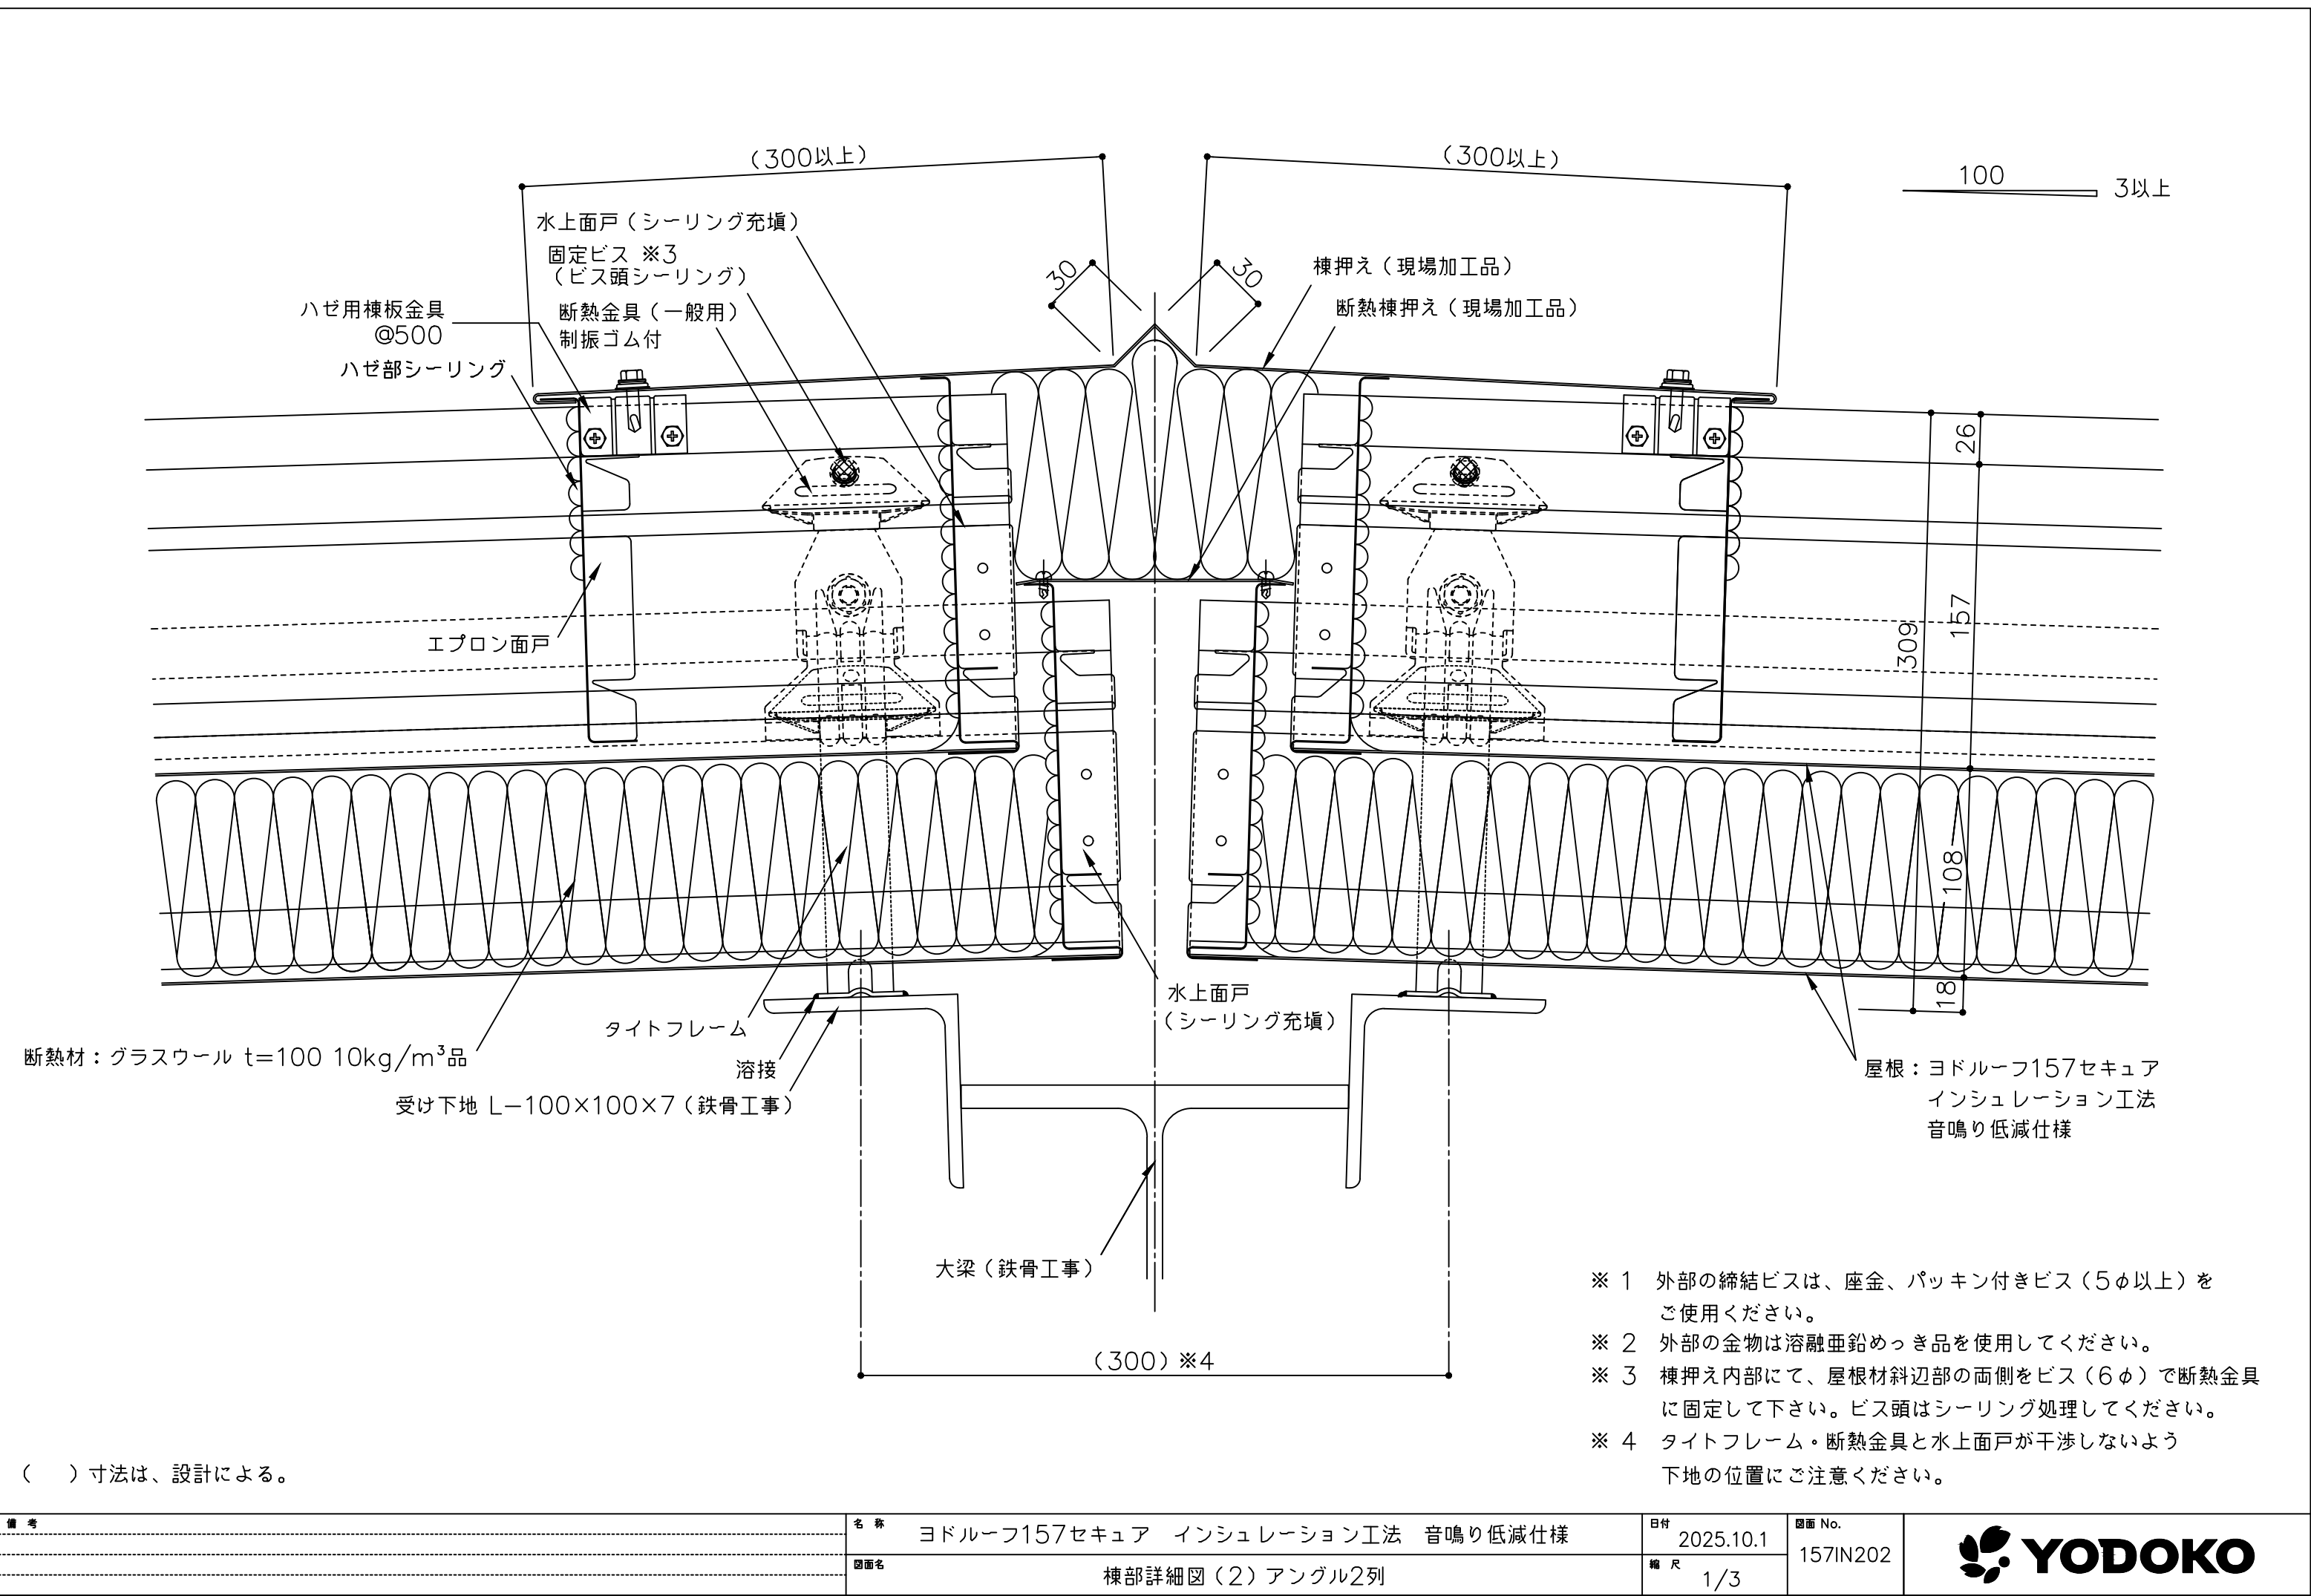

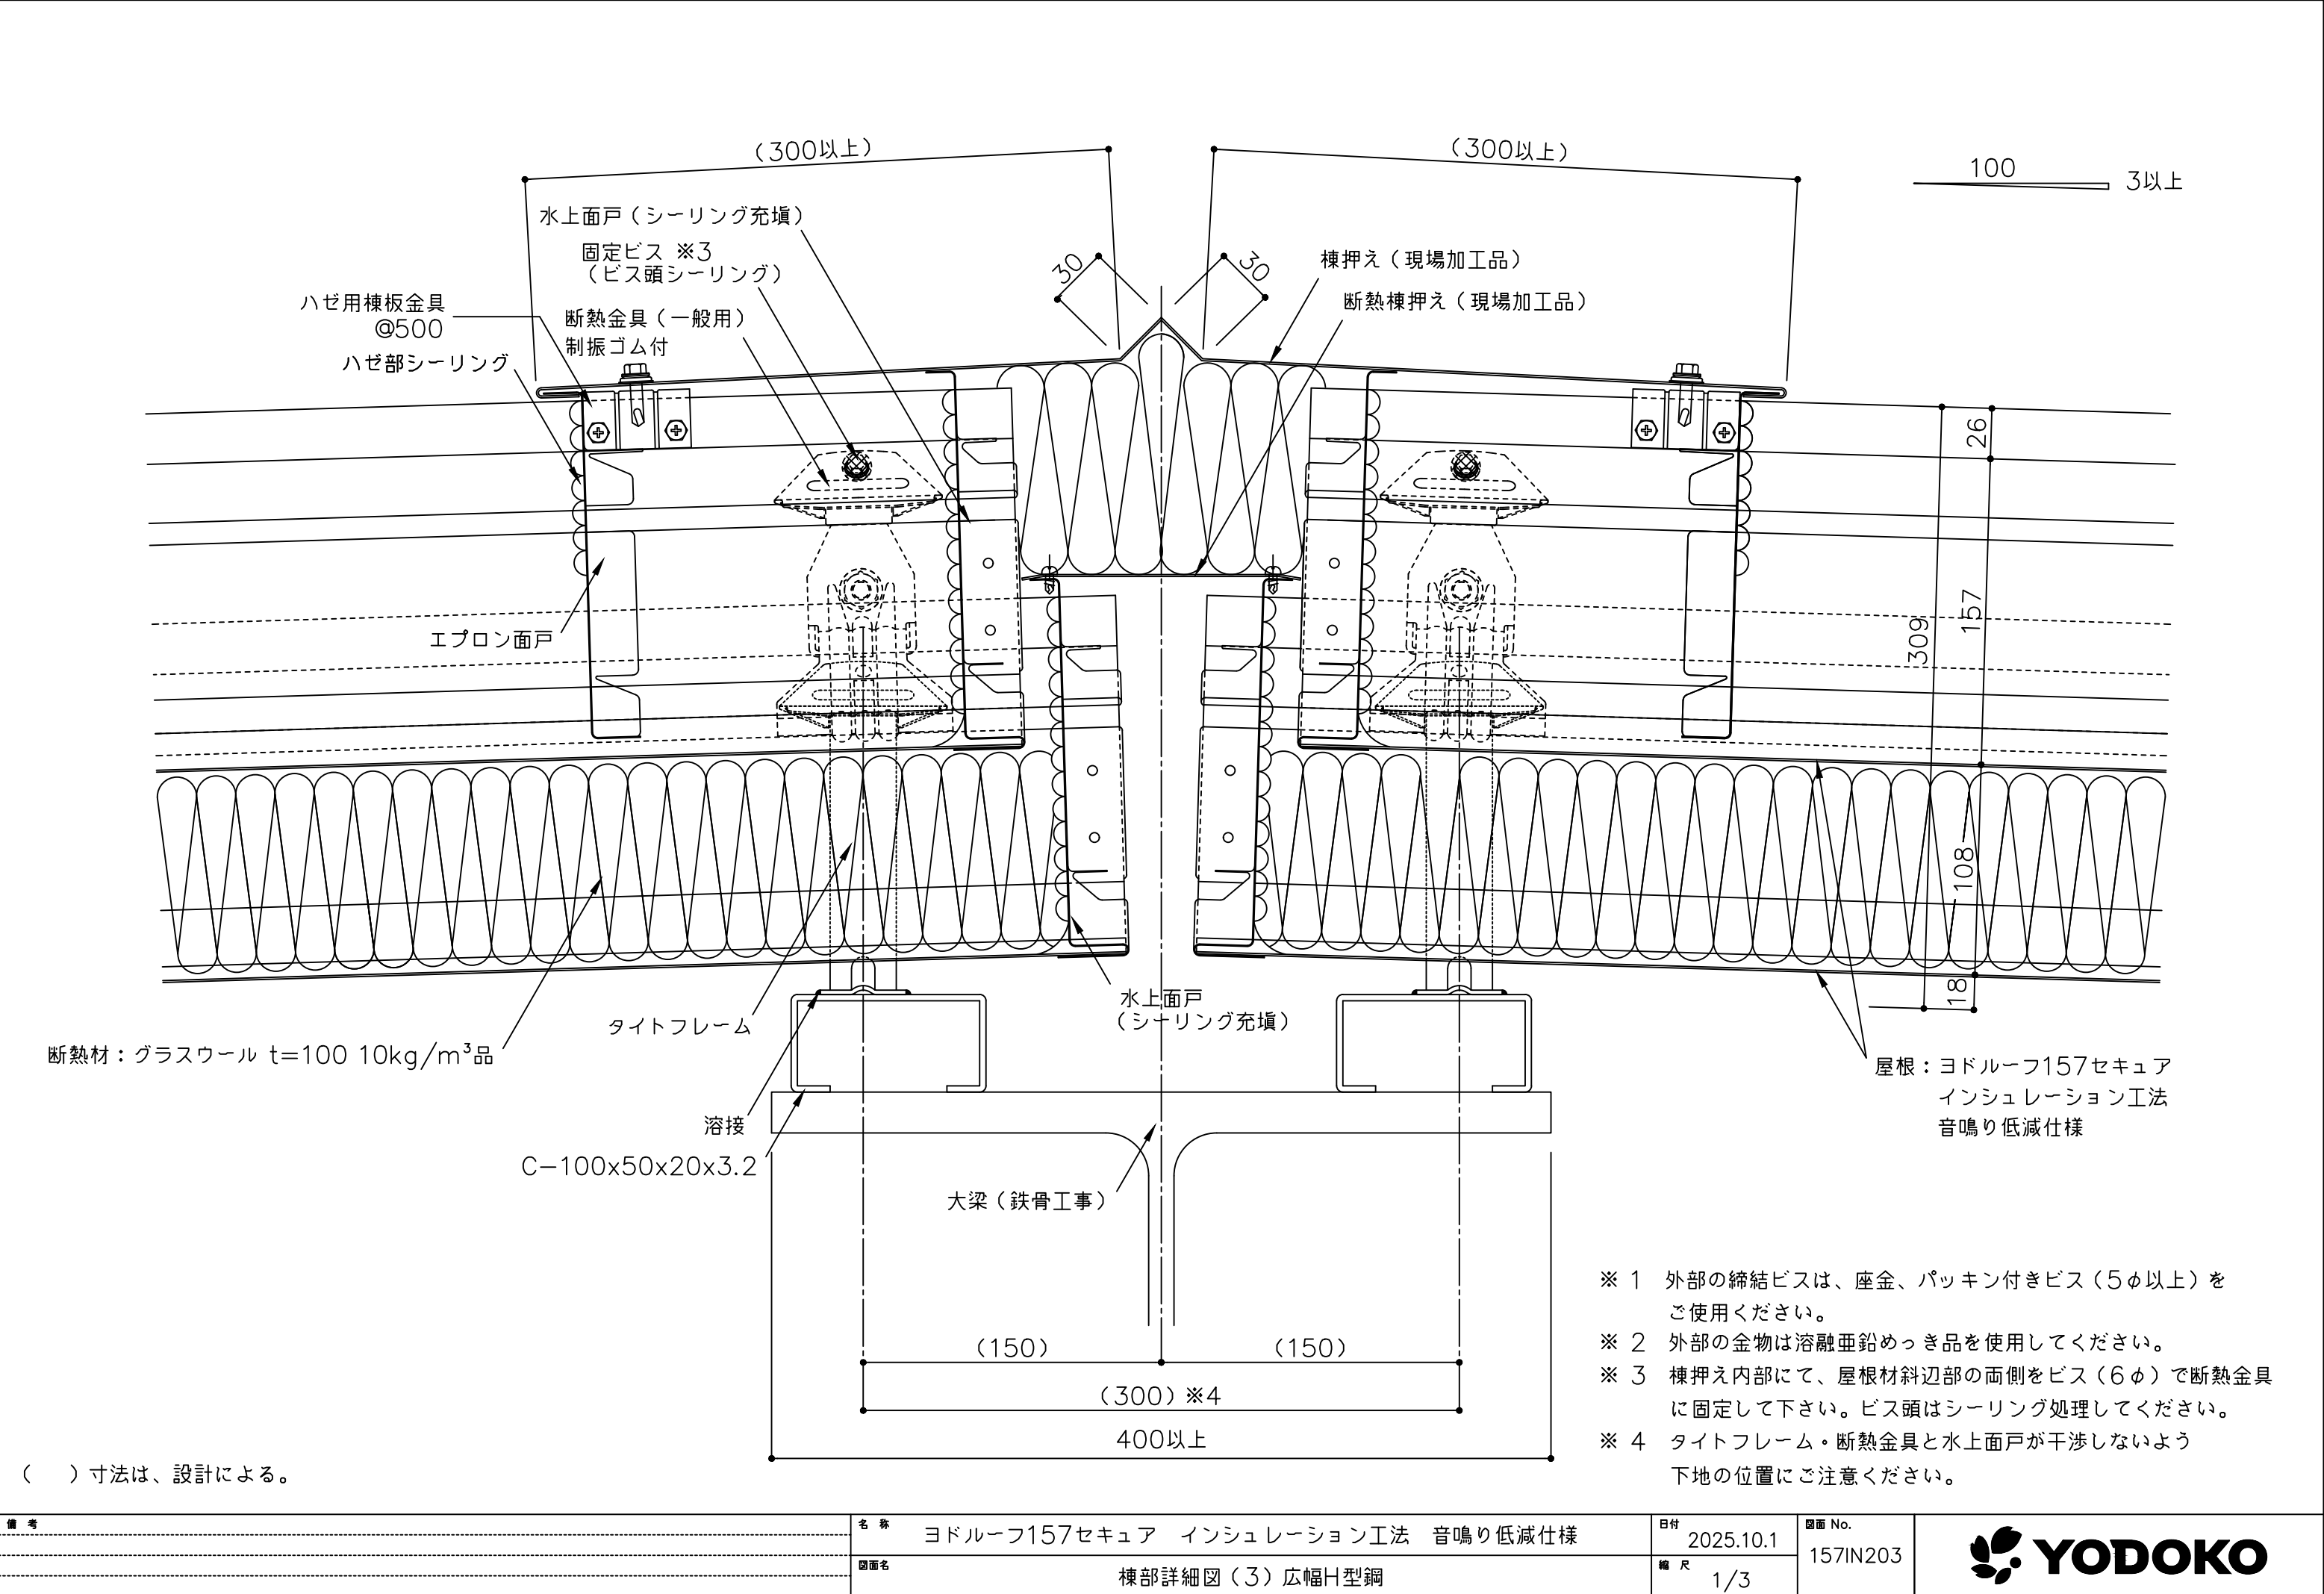

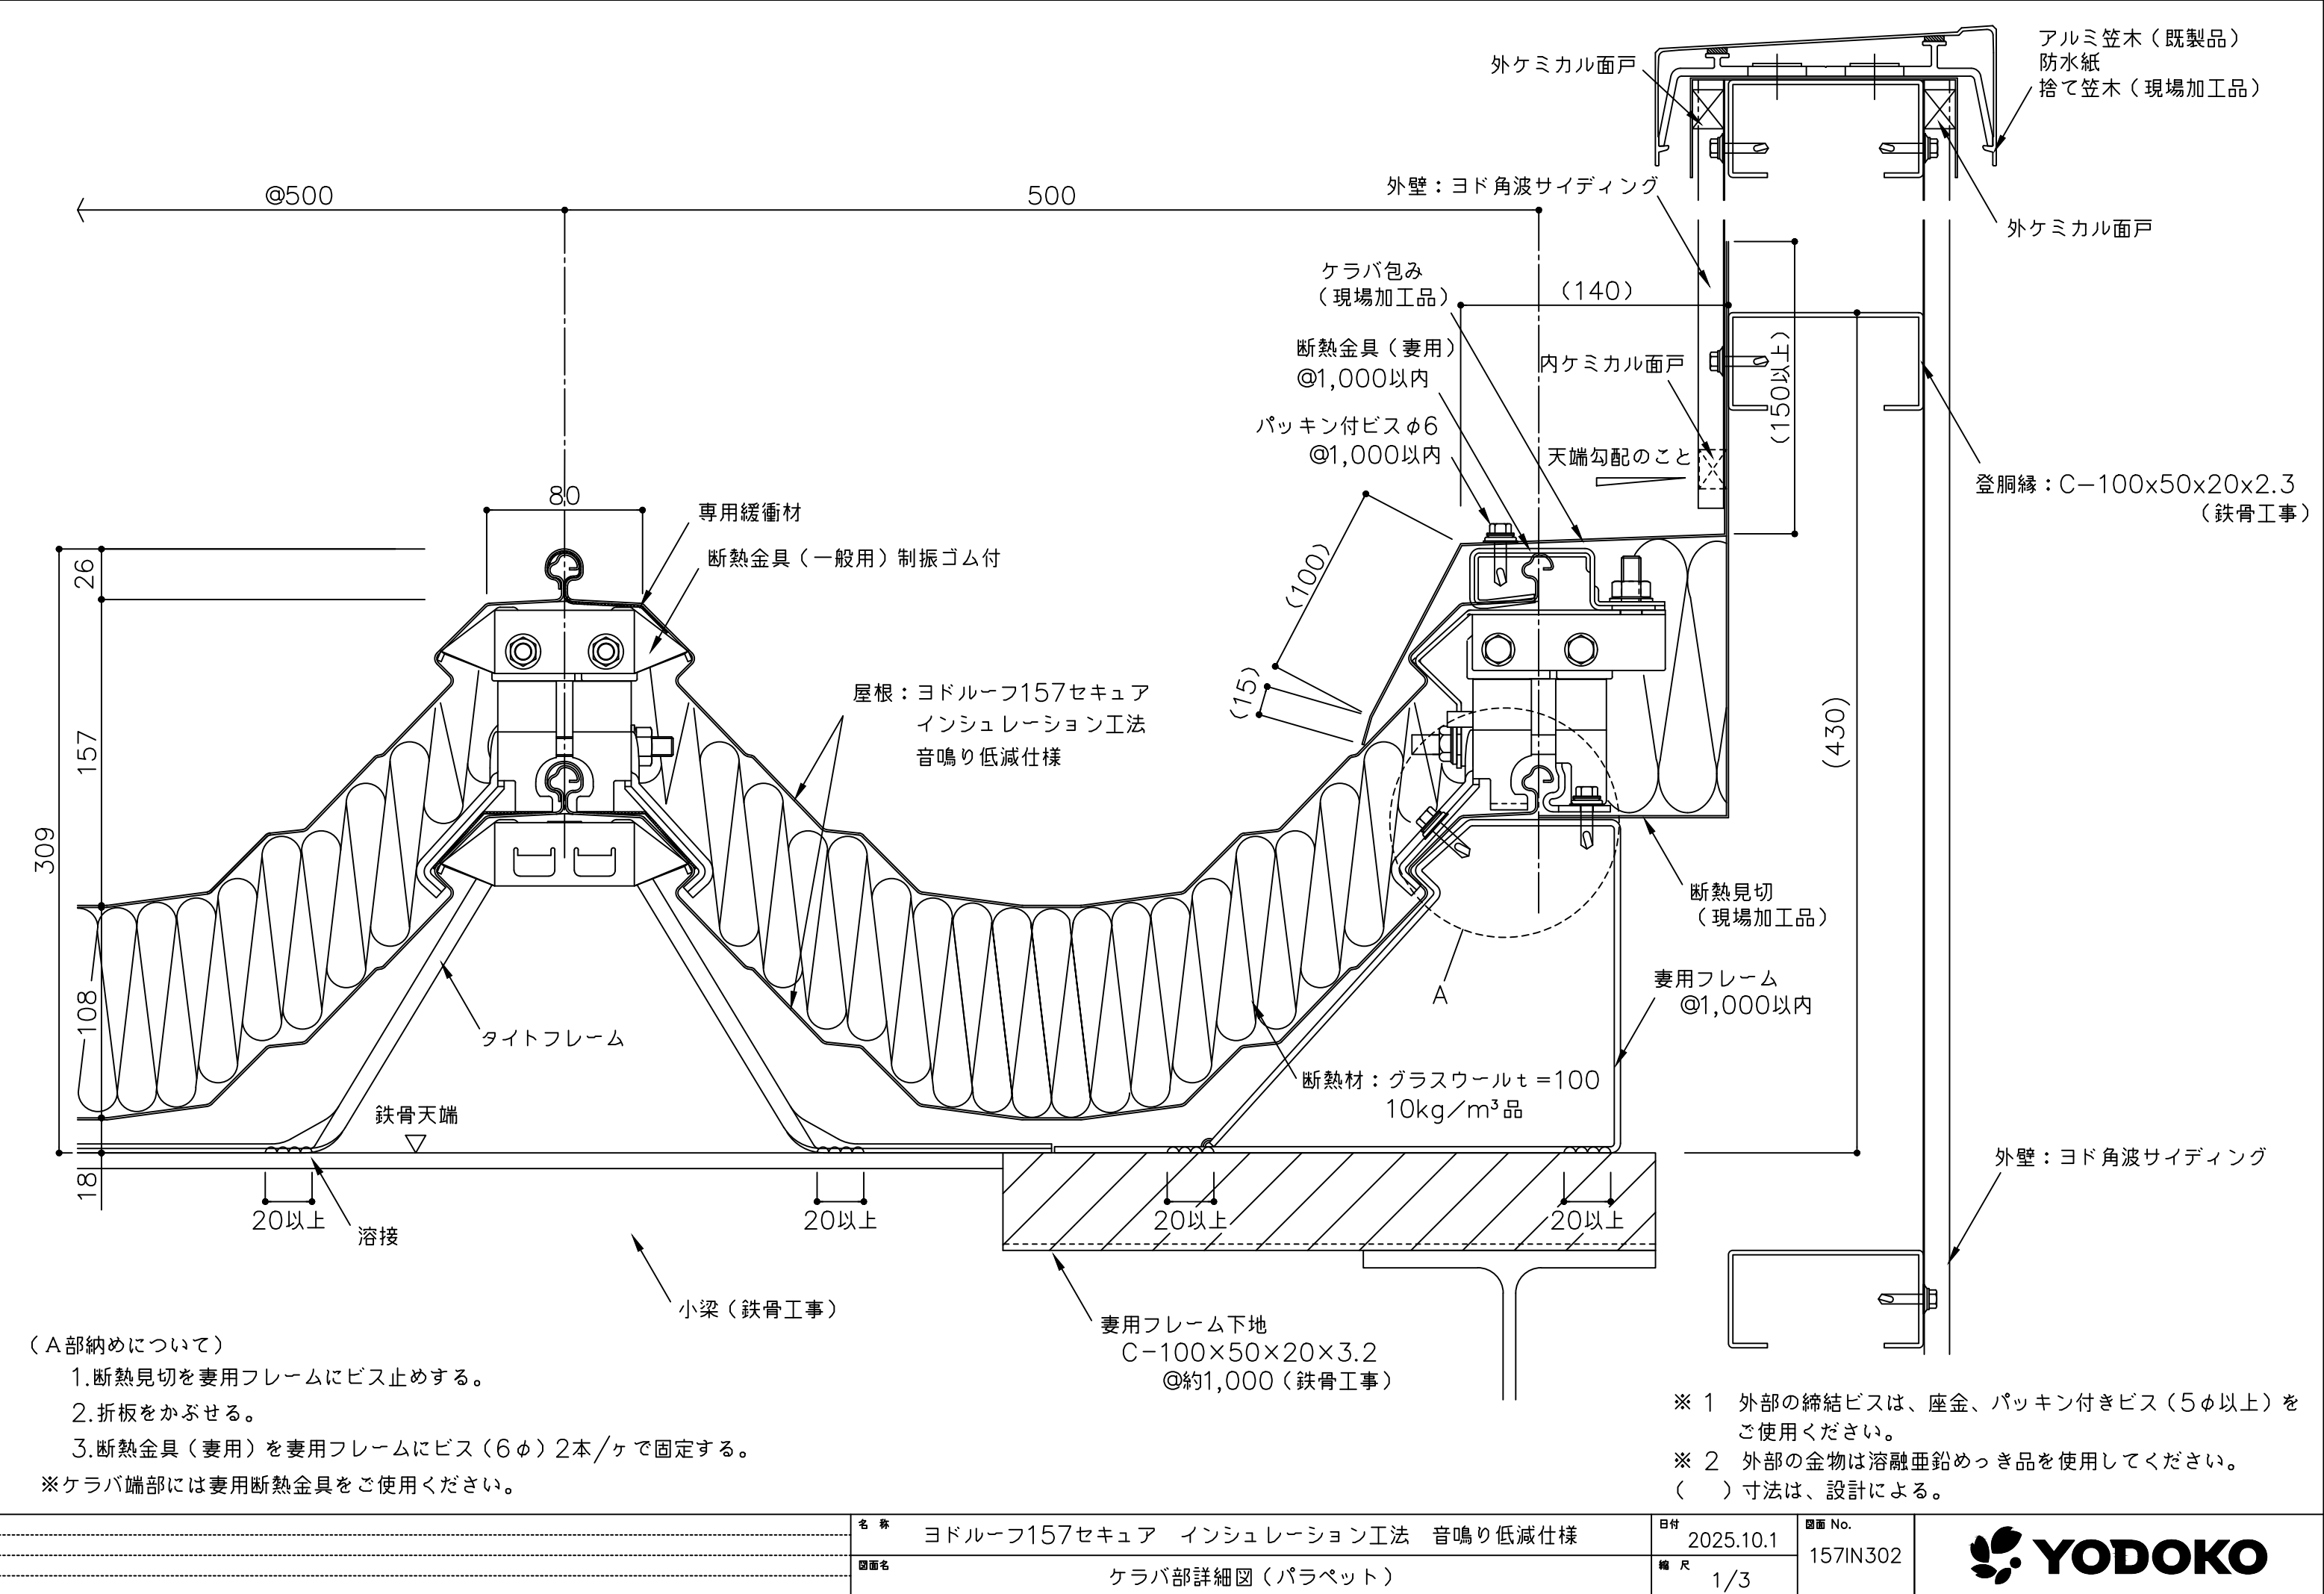


(A部納めについて)

- 1.断熱見切を妻用フレームにビス止めする。
- 2.折板をかぶせる。
- 3.断熱金具(妻用)を妻用フレームにビス(6φ)2本/ヶで固定する。

※ケラバ端部には妻用断熱金具をご使用ください。

- ※ 1 外部の締結ビスは、座金、パッキン付きビス(5φ以上)をご使用ください。
- ※ 2 外部の金物は溶融亜鉛めっき品を使用してください。
- () 寸法は、設計による。


名 称		ヨドルーフ157セキュア インシュレーション工法 音鳴り低減仕様	日付	2025.10.1	図面 No. 157IN302	
図面名		ケラバ部詳細図（パラペット）	縮 尺	1/3		

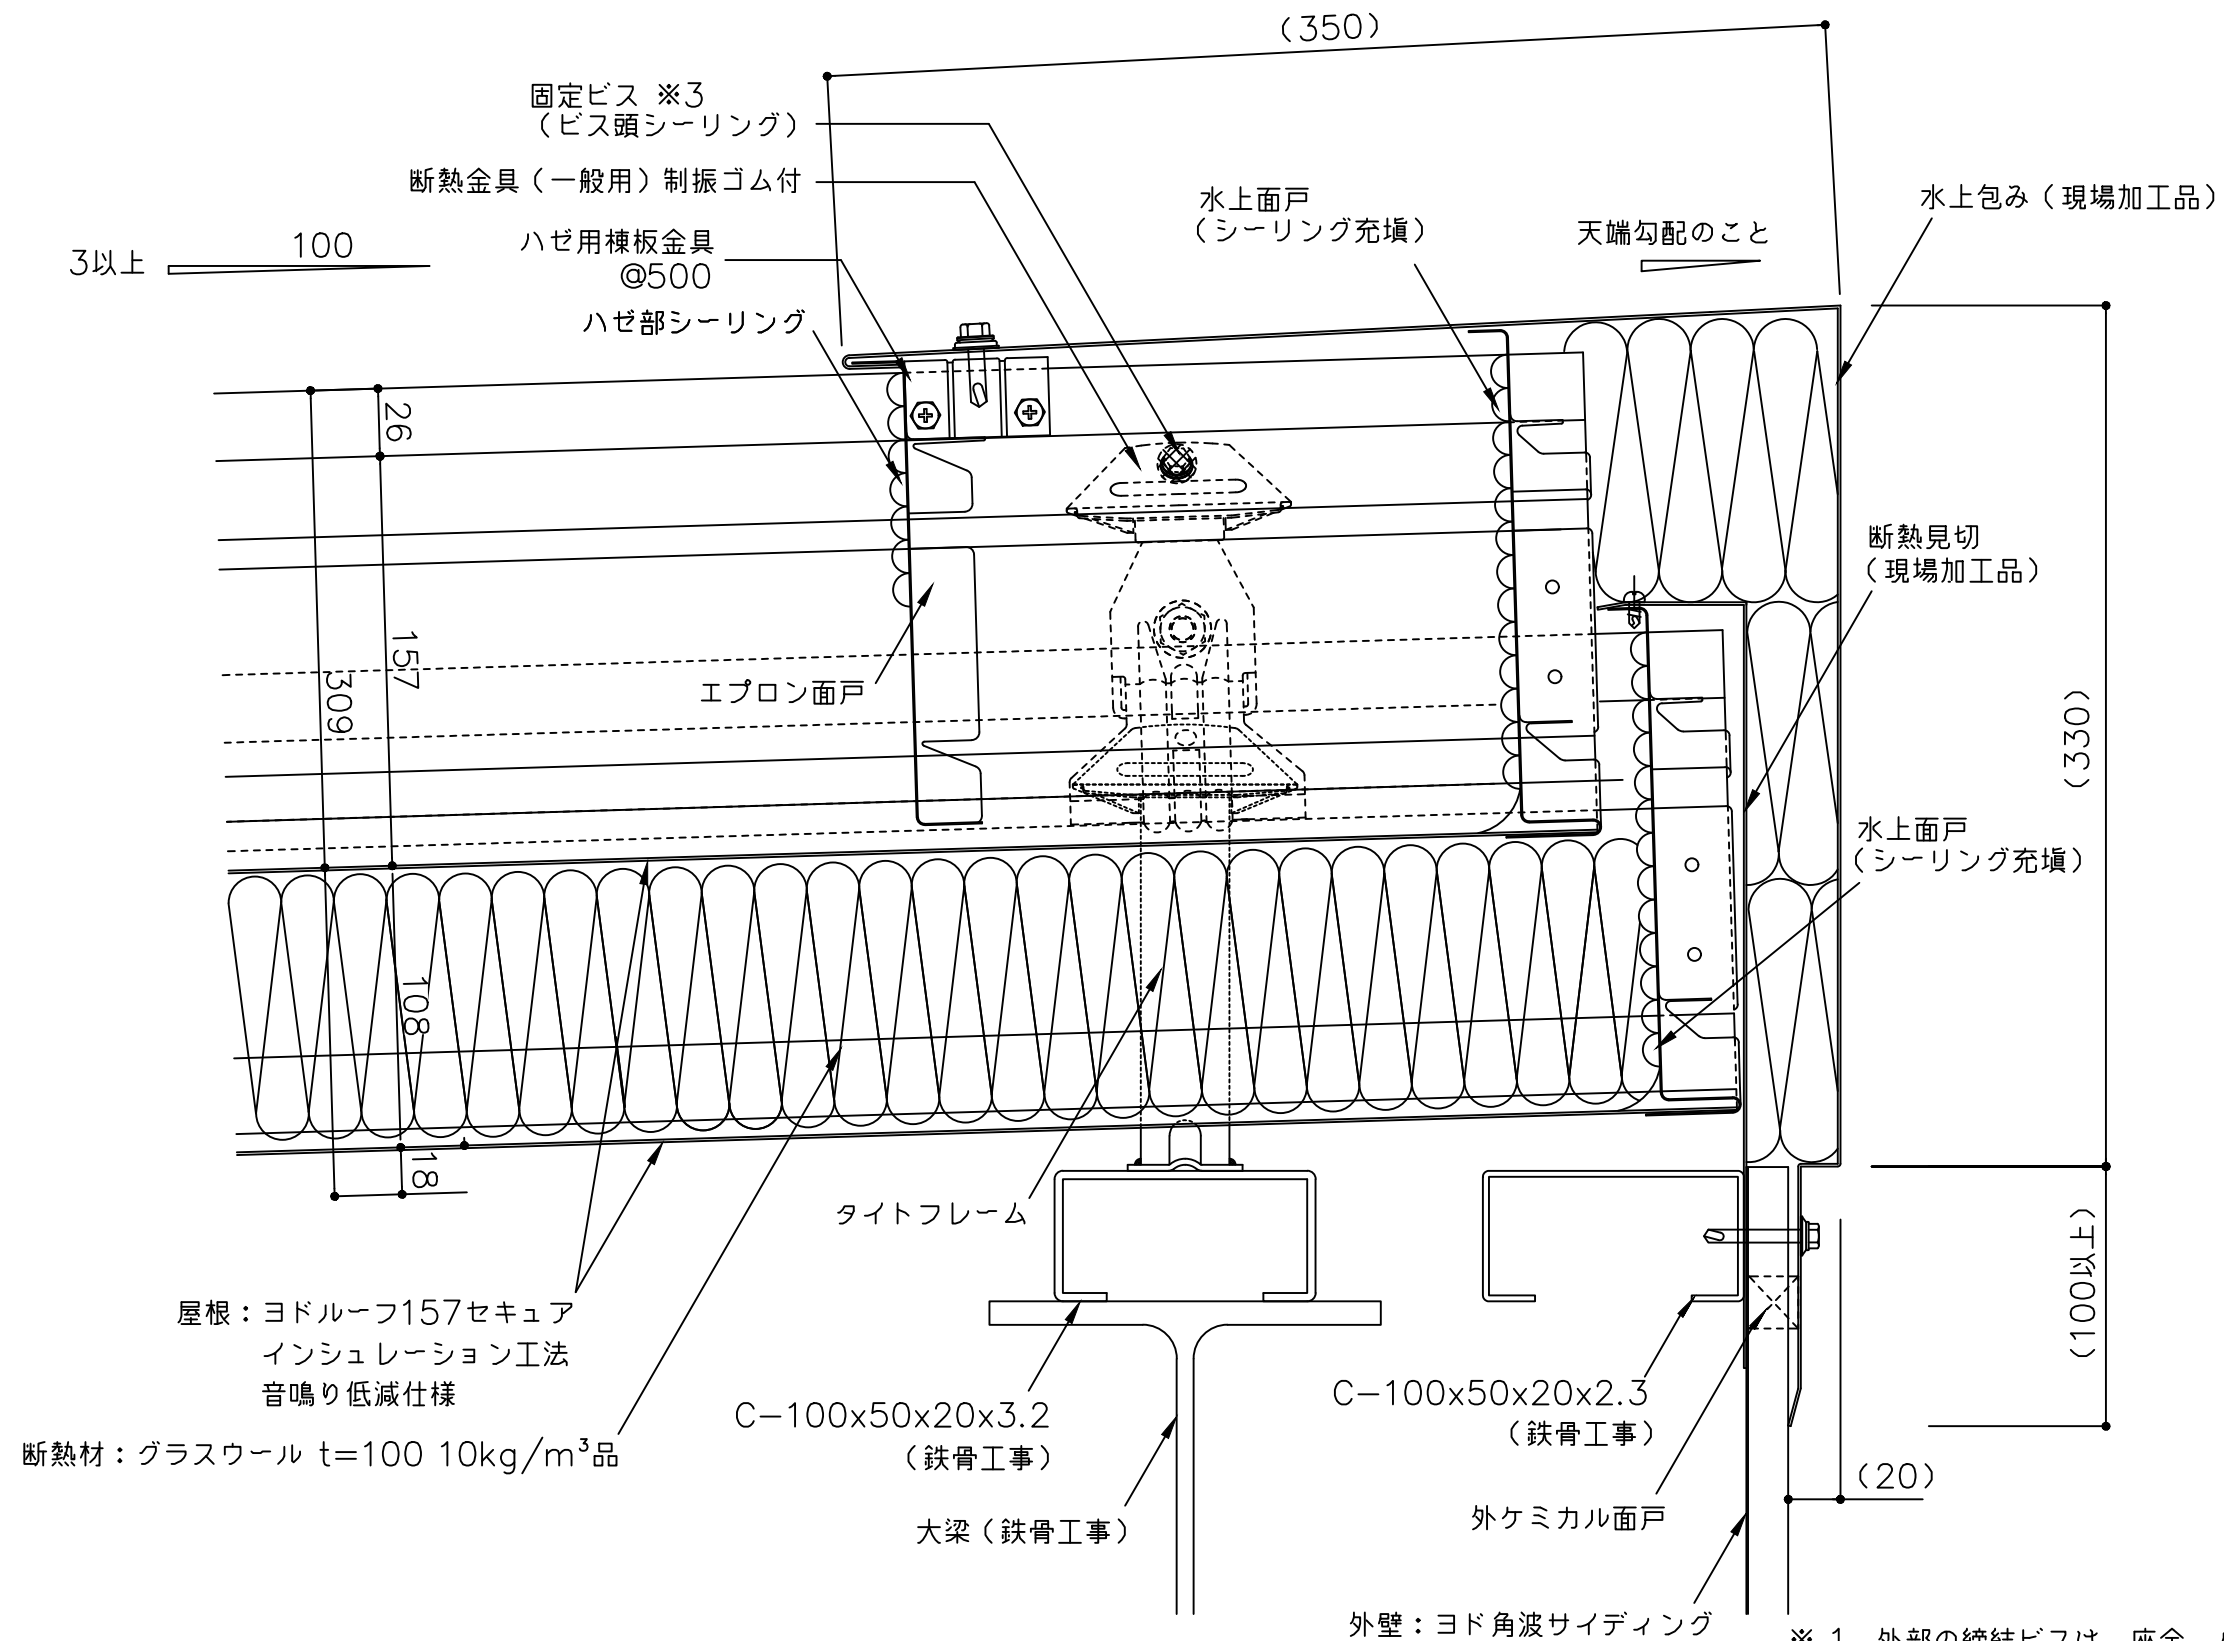

() 寸法は、設計による。

- ※ 1 外部の締結ビスは、座金、パッキン付きビス (5φ以上) をご使用下さい。
- ※ 2 外部の金物は溶融亜鉛めっき品を使用してください。
- ※ 3 水上包み内部にて、屋根材斜辺部の両側をビス (6φ) でフレームに固定して下さい。ビス頭はシーリング処理して下さい。

備 考	名 称	ヨドルーフ157セキュア インシュレーション工法 音鳴り低減仕様	日付	2025.10.1	図面 No. 157IN401	
	図面名	水上部合詳細図 (水上包み)	縮 尺	1/3		

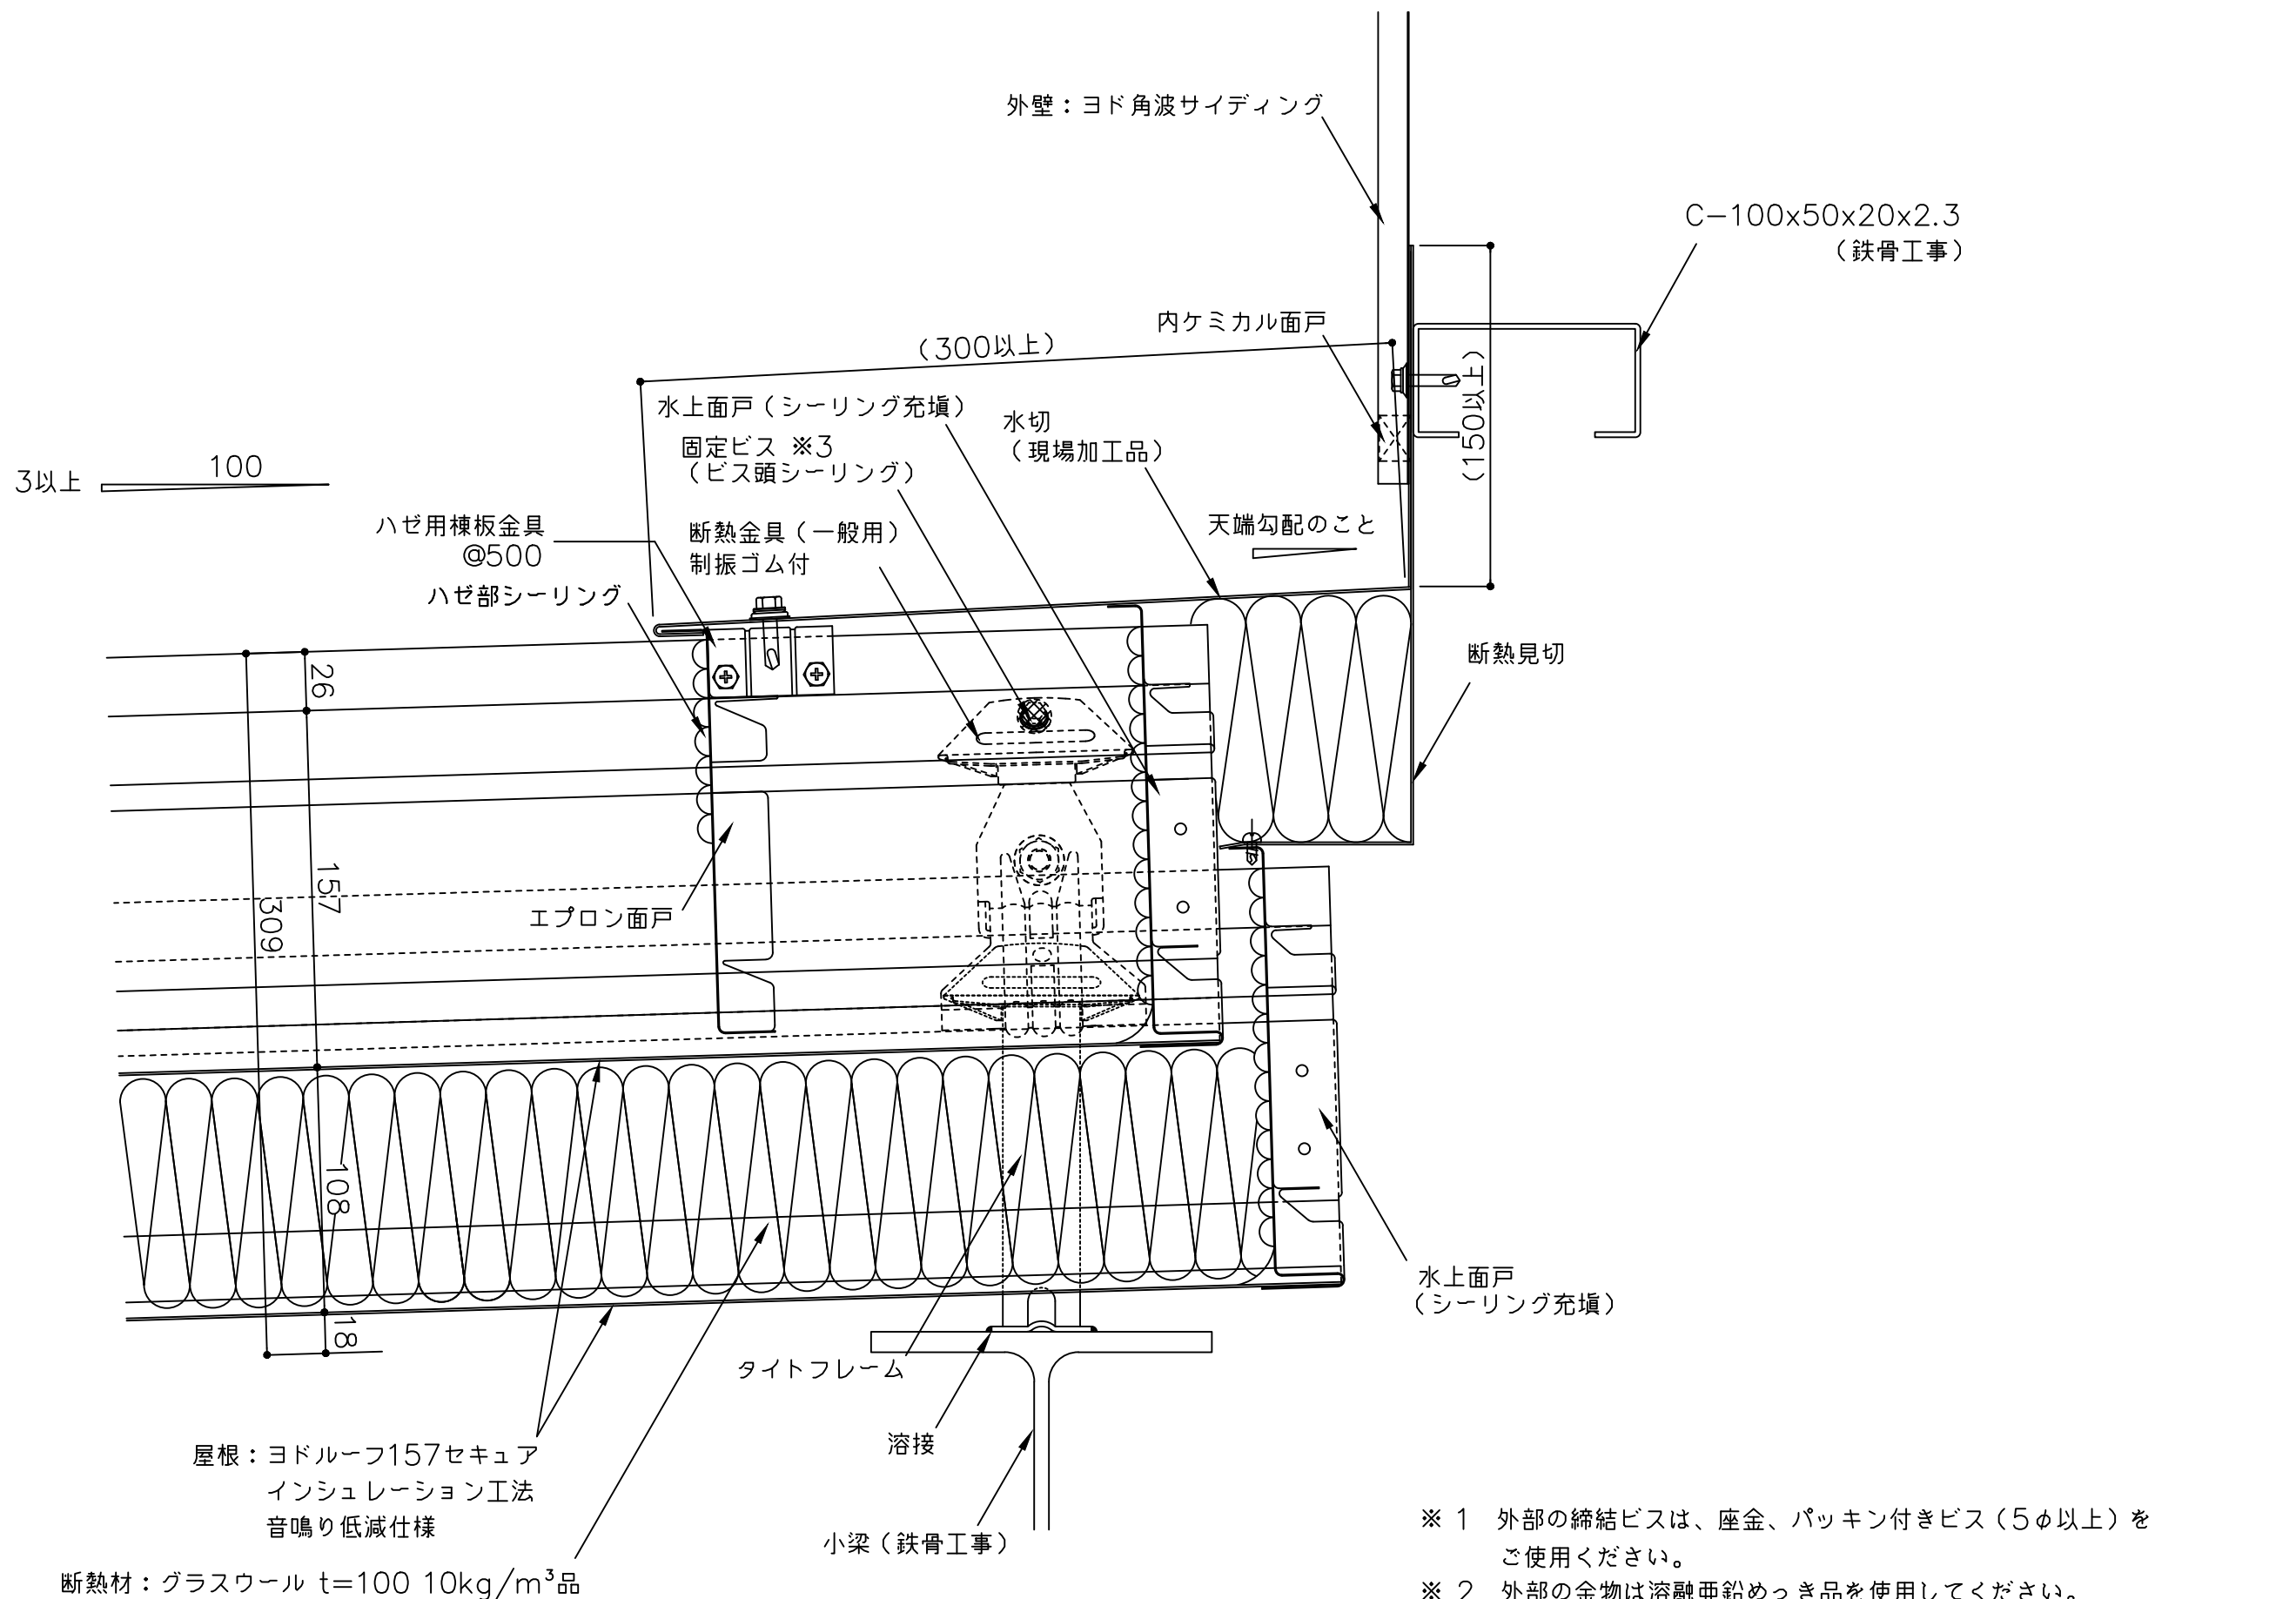

() 寸法は、設計による。

備考	名称	ヨドルーフ157セキュア インシュレーション工法 音鳴り低減仕様	日付	2025.10.1	図面 No. 157IN501	
	図面名	壁取合詳細図（水上）	縮尺	1/3		

